


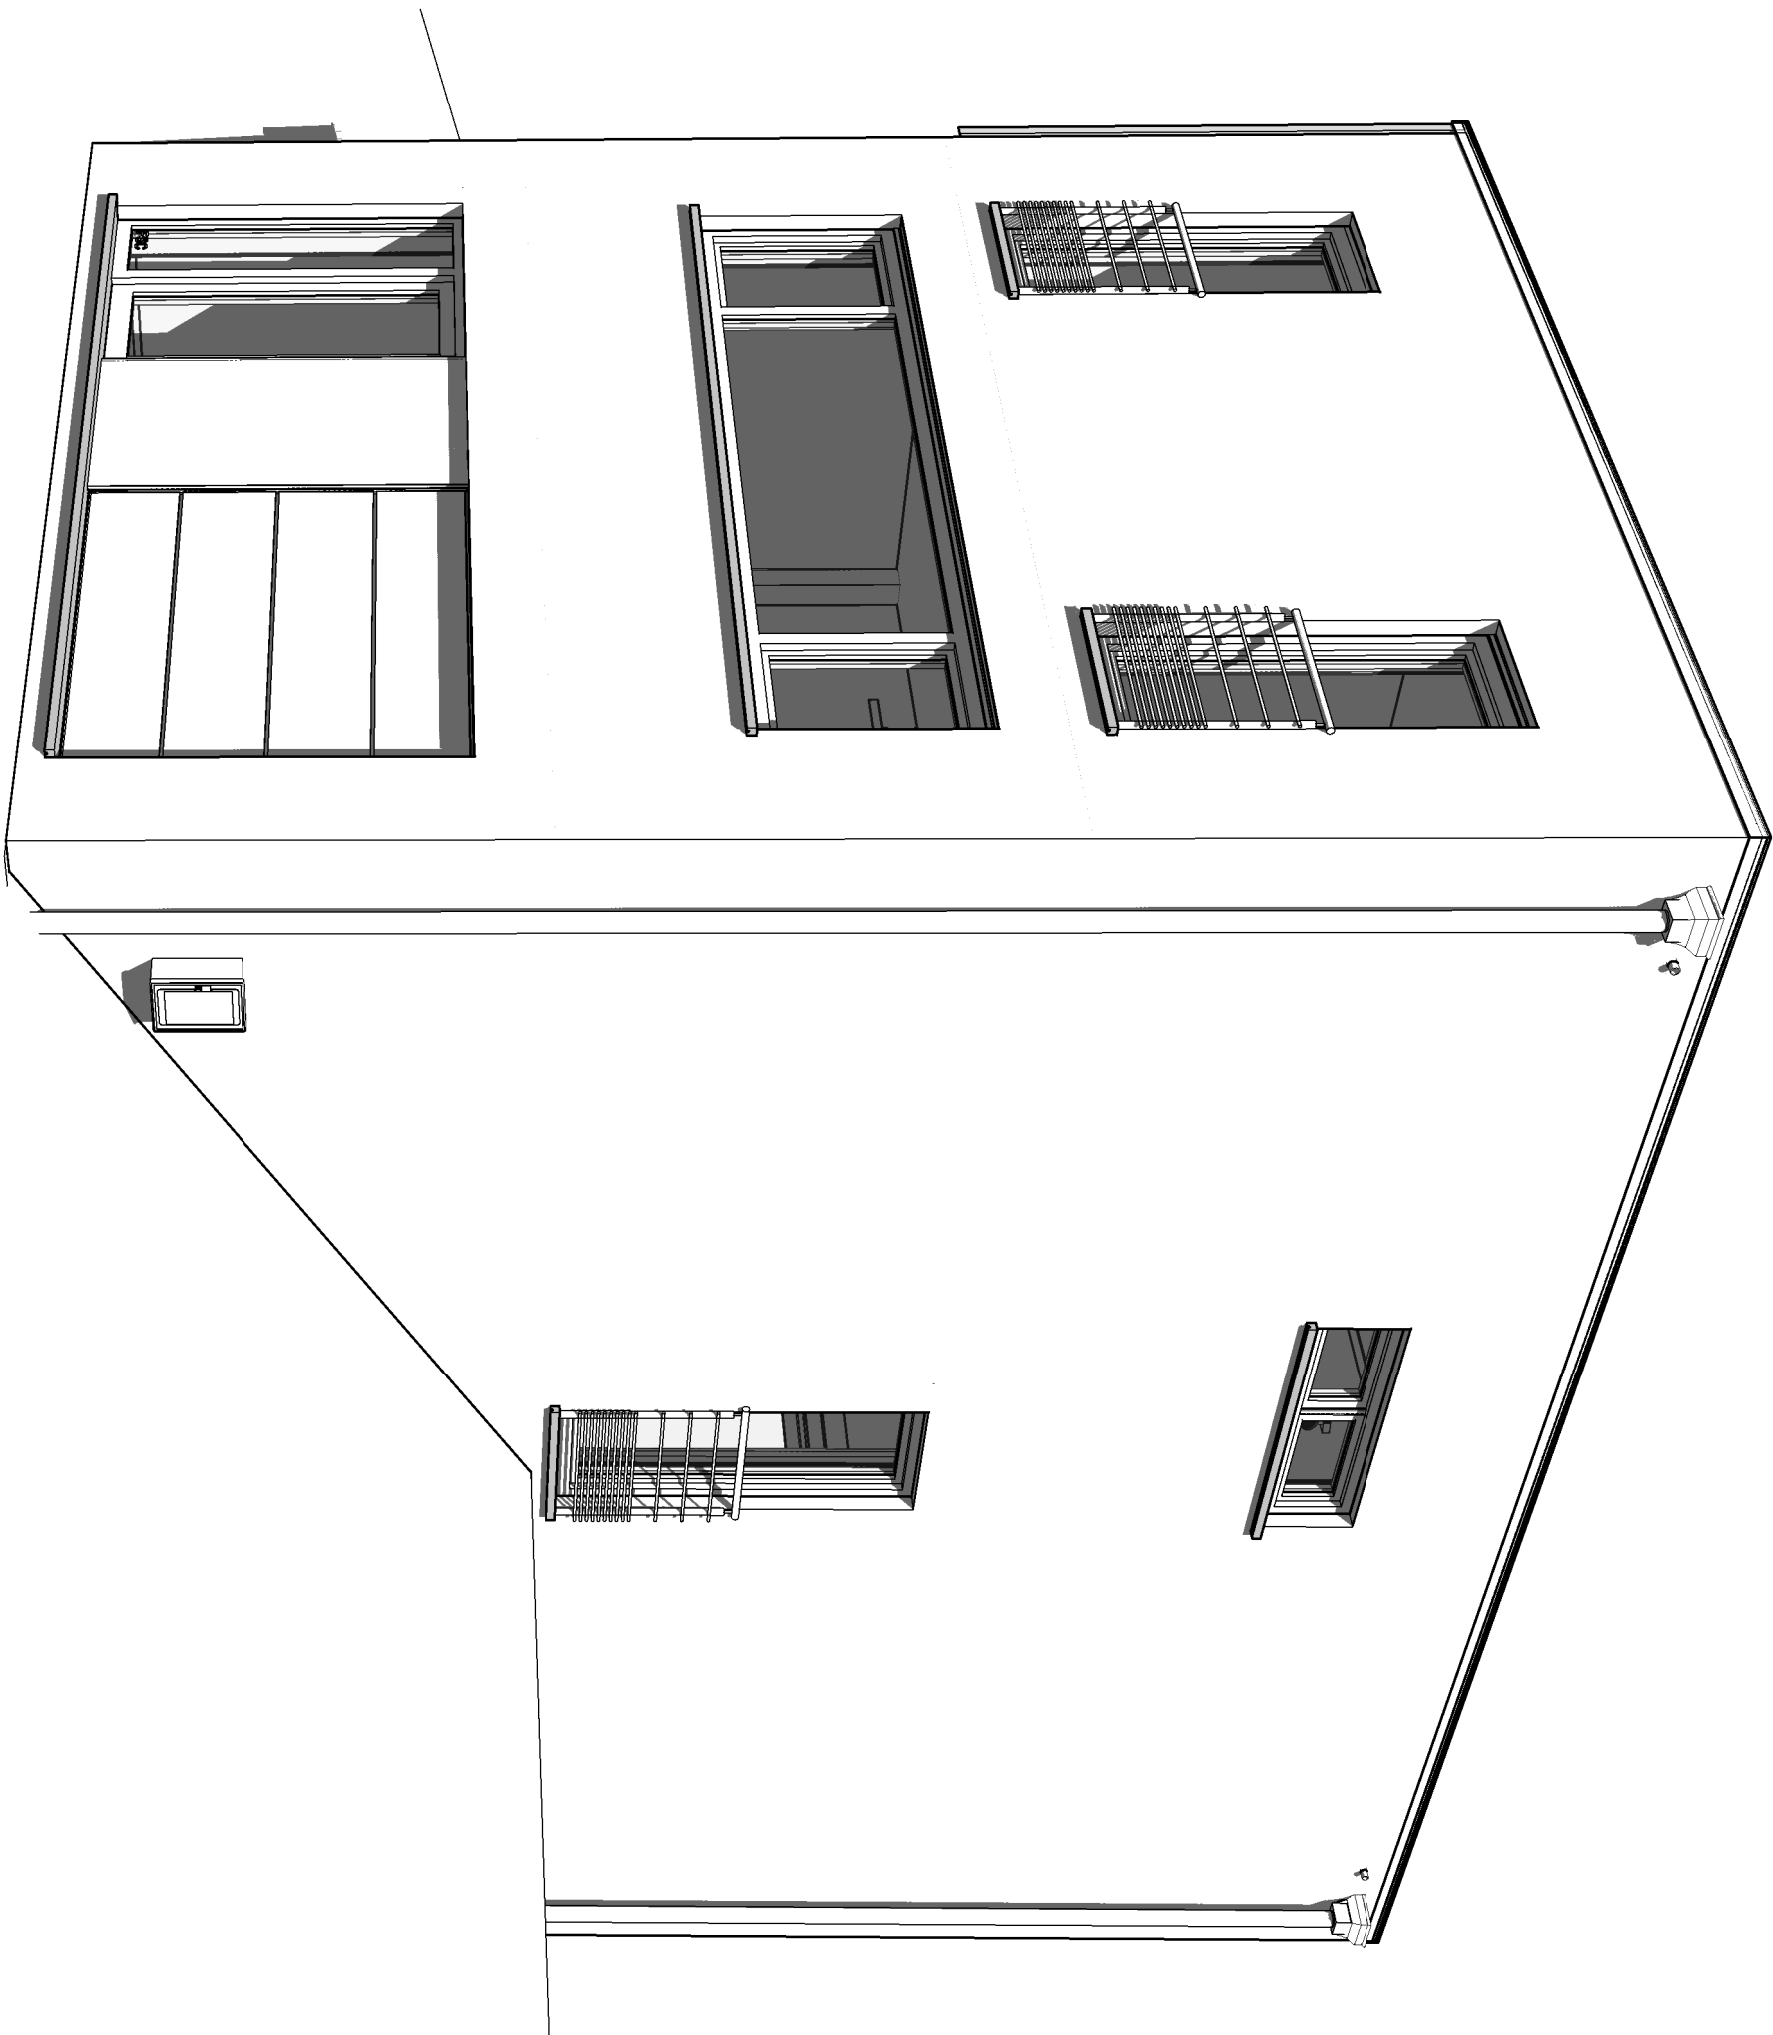


AP-01 2021-126/THO/LIP/ENNI
Date : 10/03/2021
Echelle : /

Avant Droit

Le présent projet reste la propriété de la S.A. THOMAS & PIRON. Il est protégé par la législation en matière de création et ne peut en aucun cas faire l'objet d'une copie même partielle sans l'autorisation de l'auteur.




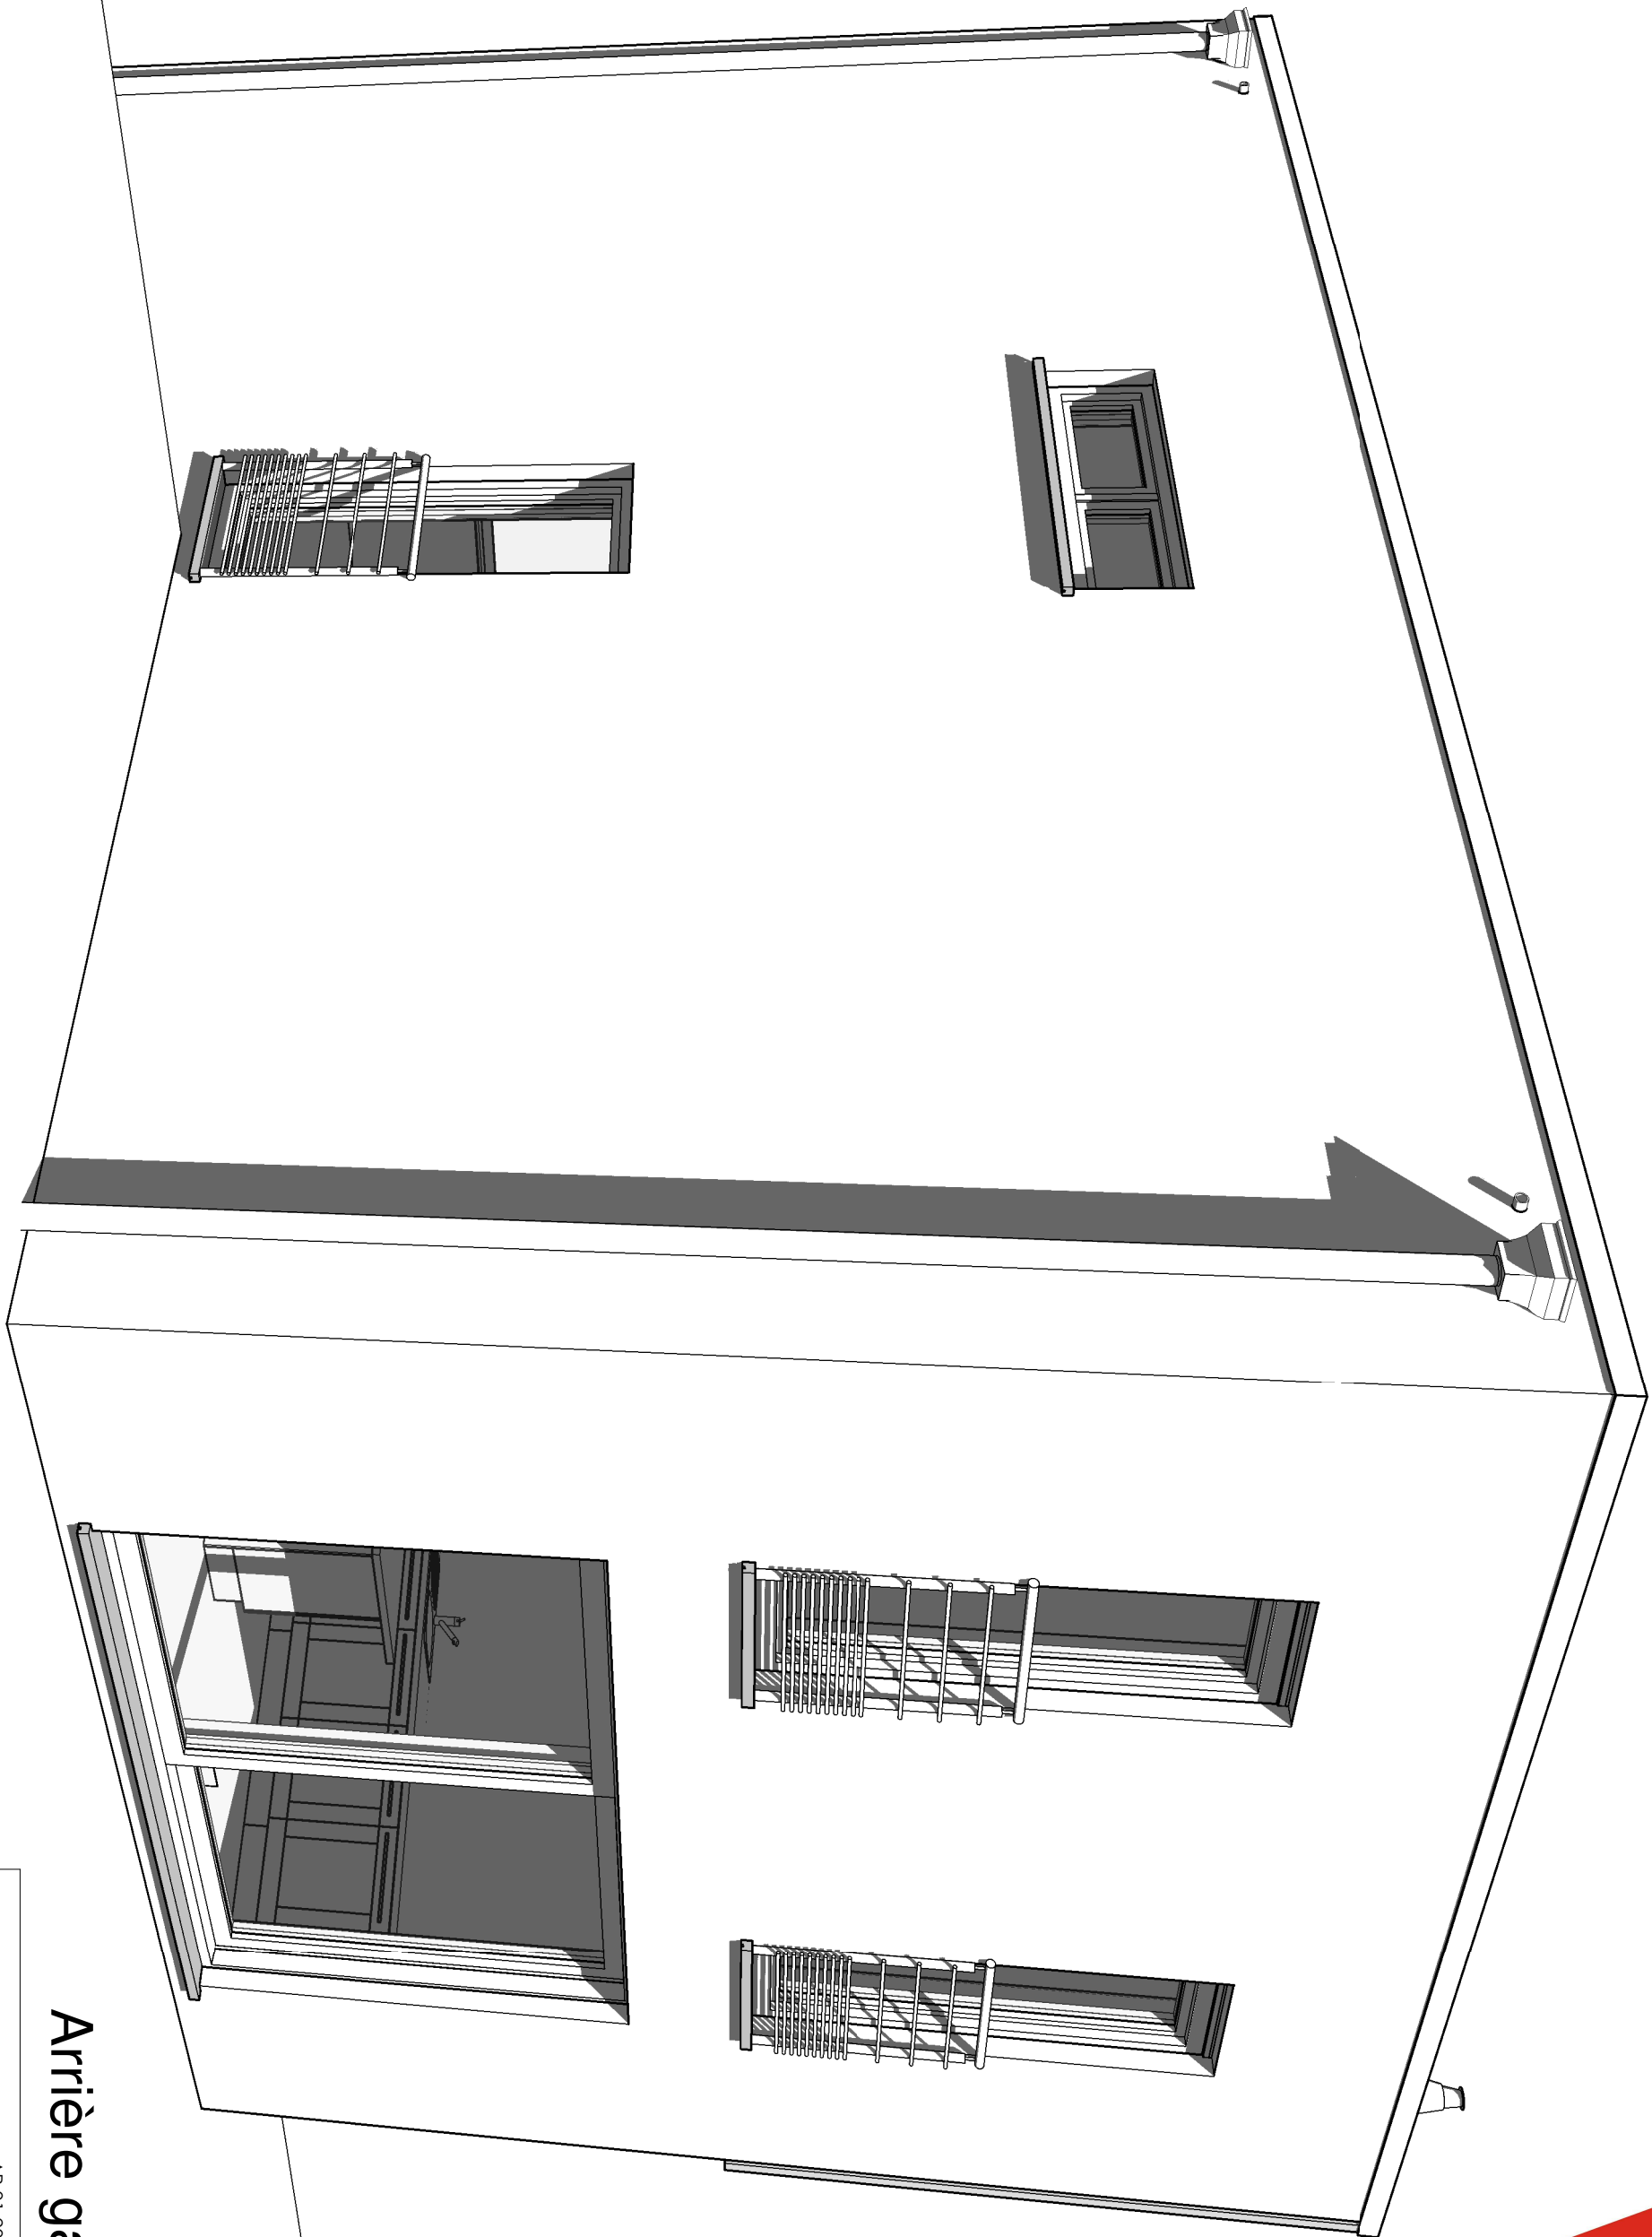

Arrière gauche



AP-01 2021-126/THO/LIP/ENNI
Date : 10/03/2021
Echelle : /

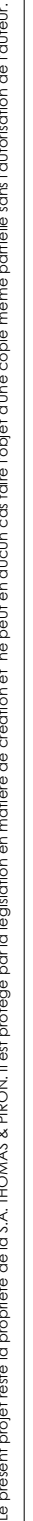


AP-01 2021-126/THO/LIP/ENNI





Date :	10/03/2021	Echelle :	1/50
--------	------------	-----------	------


AVANT-PROJET de Mr. MASSON Philippe

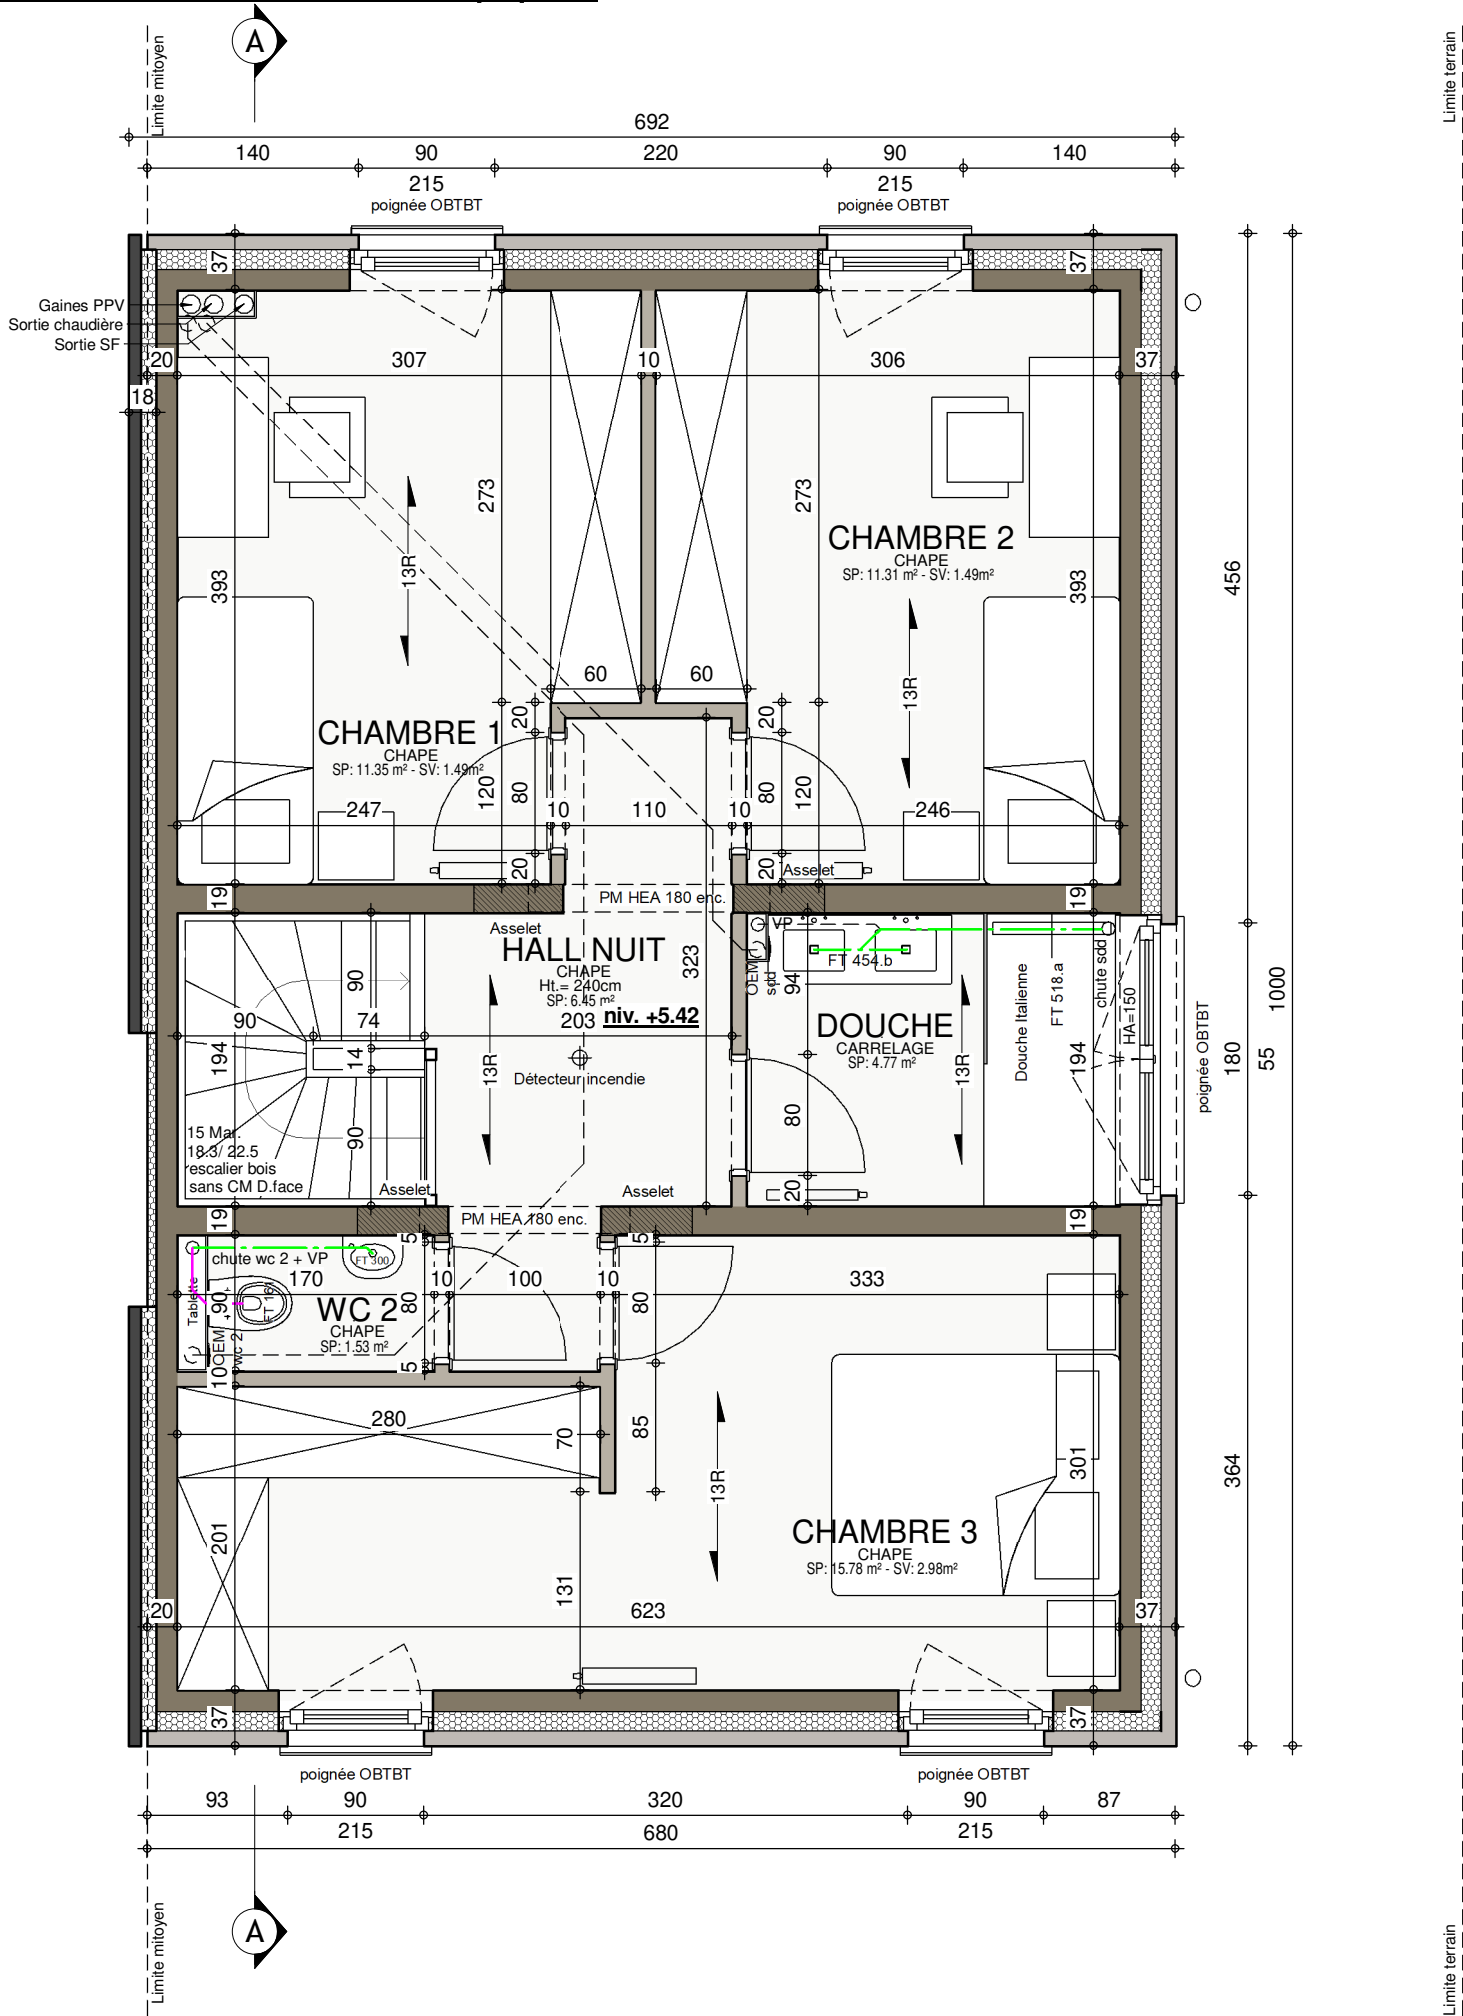

Étage

AP-01 2021-126/THO/LIP/ENNI			
Date :	10/03/2021	Echelle :	1/50

Le présent projet reste la propriété de la S.A. THOMAS & PIRON. Il est protégé par la législation en matière de création et ne peut en aucun cas faire l'objet d'une copie même partielle sans l'autorisation de l'auteur.

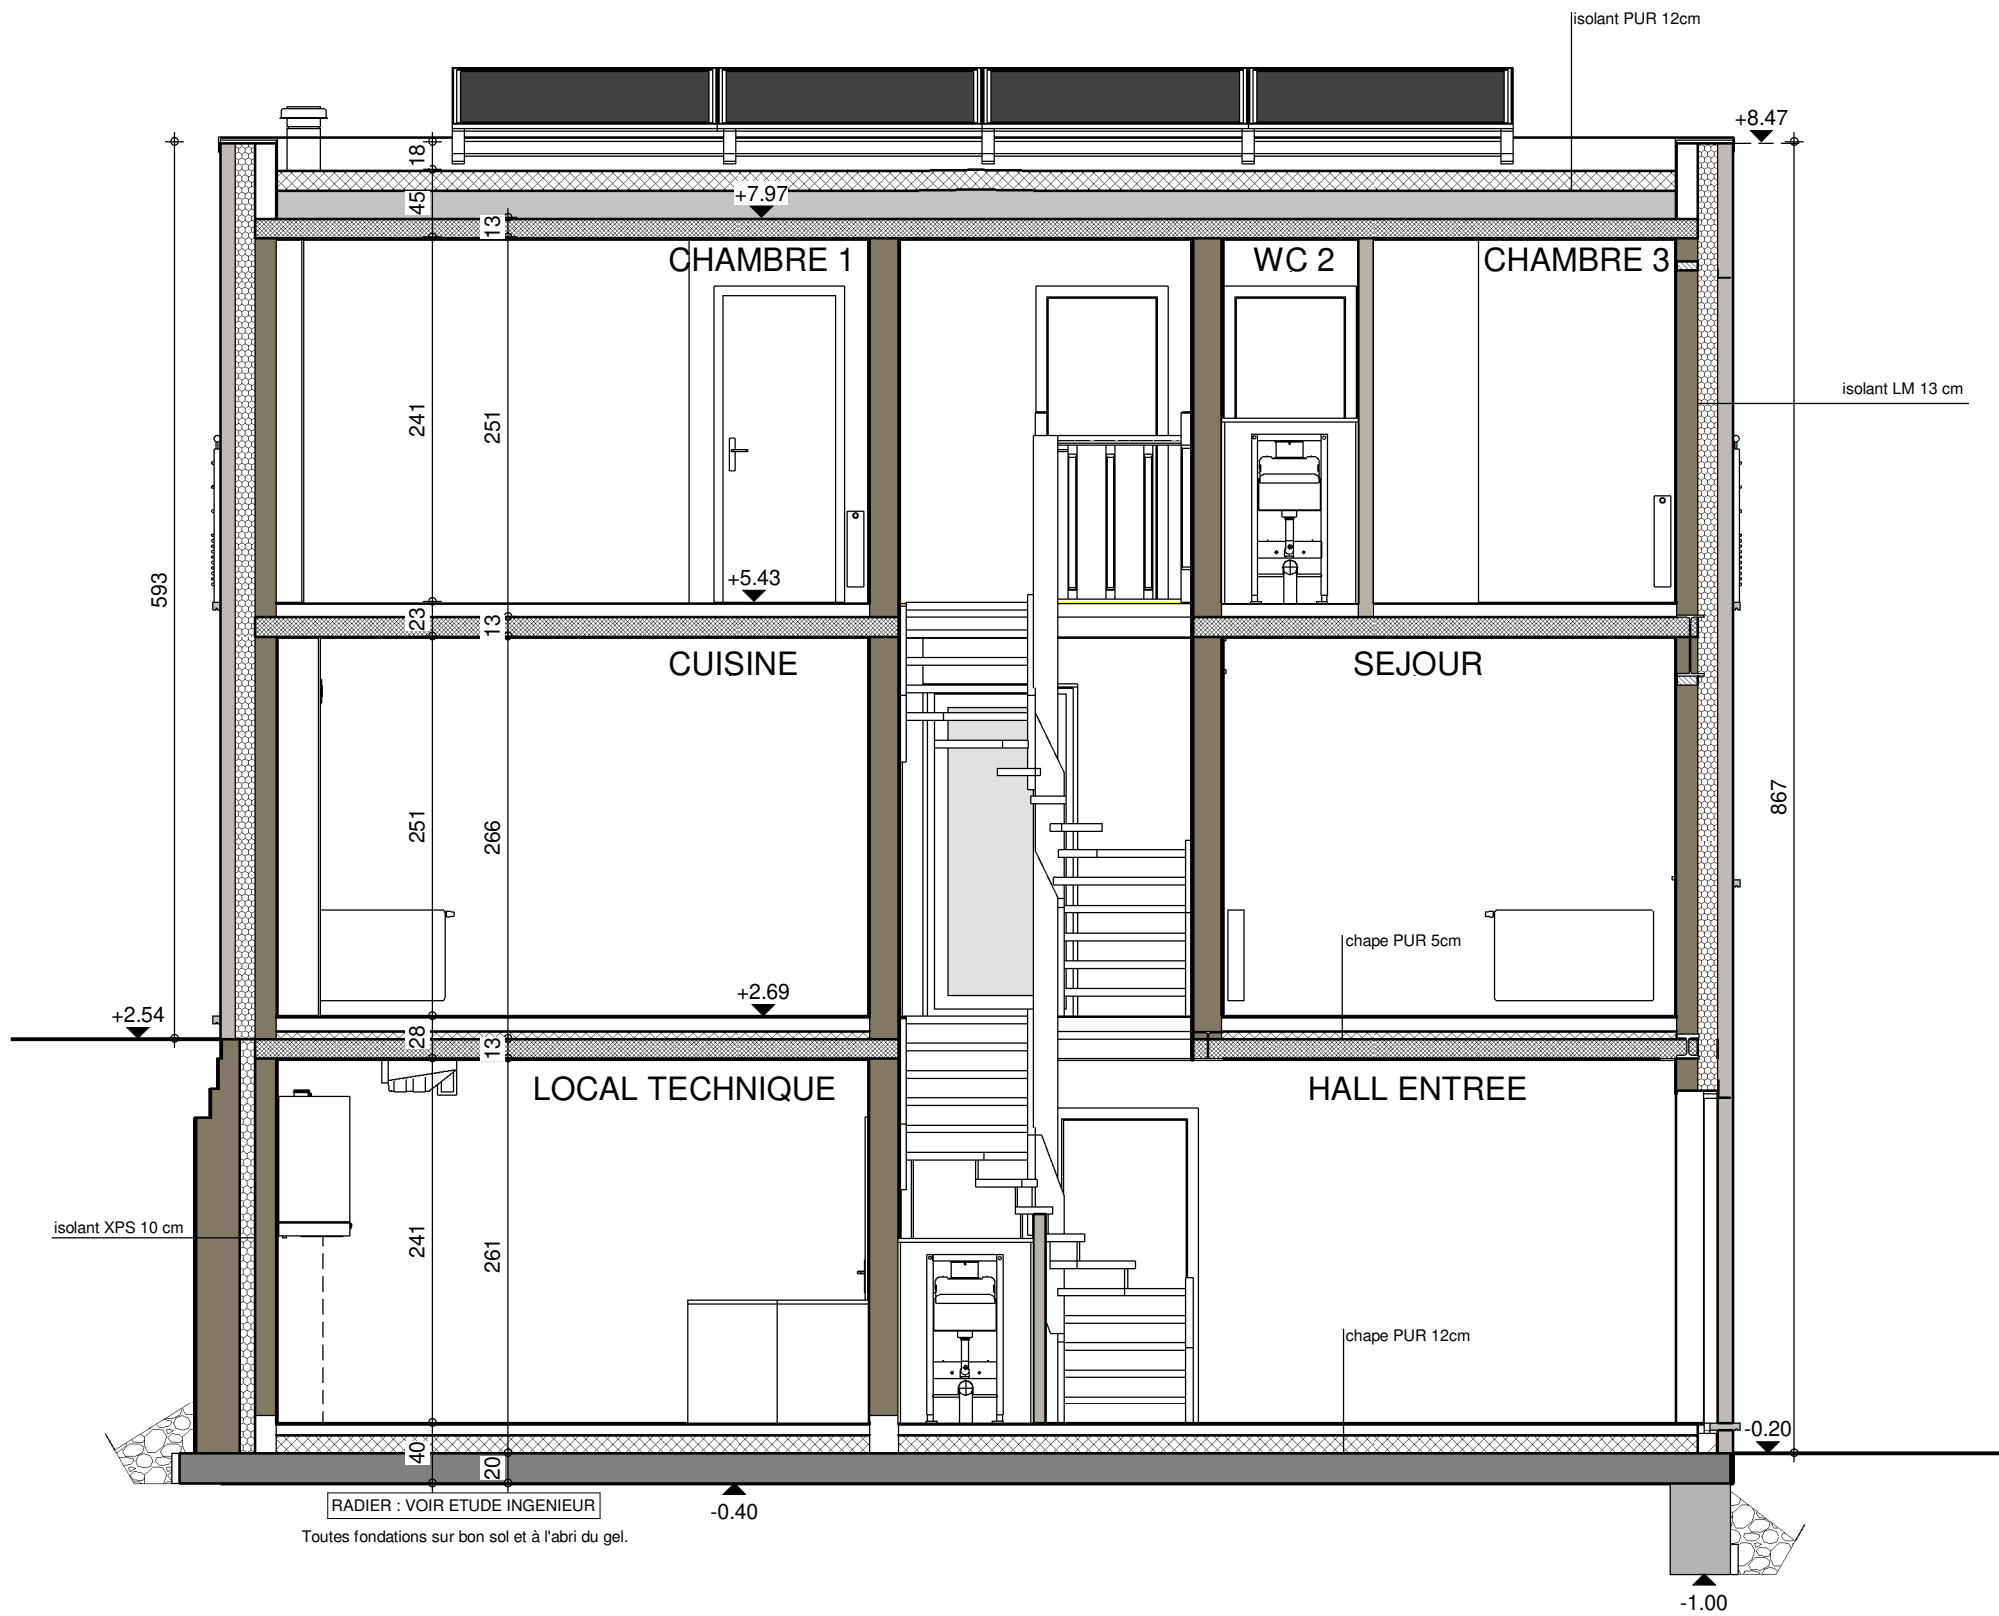

COUPE AA

AP-01 2021-126/THO/LIP/ENNI		
Date :	10/03/2021	Echelle :

Limite terrain

Limite terrain

Limite mitoyenne

Limite mitoyenne

± 550

± 220


MITOYEN EXISTANT

FDC

AP-01 2021-126/THO/LIP/ENNI		
Date :	10/03/2021	Echelle :
		1/50

FACADE ARRIERE




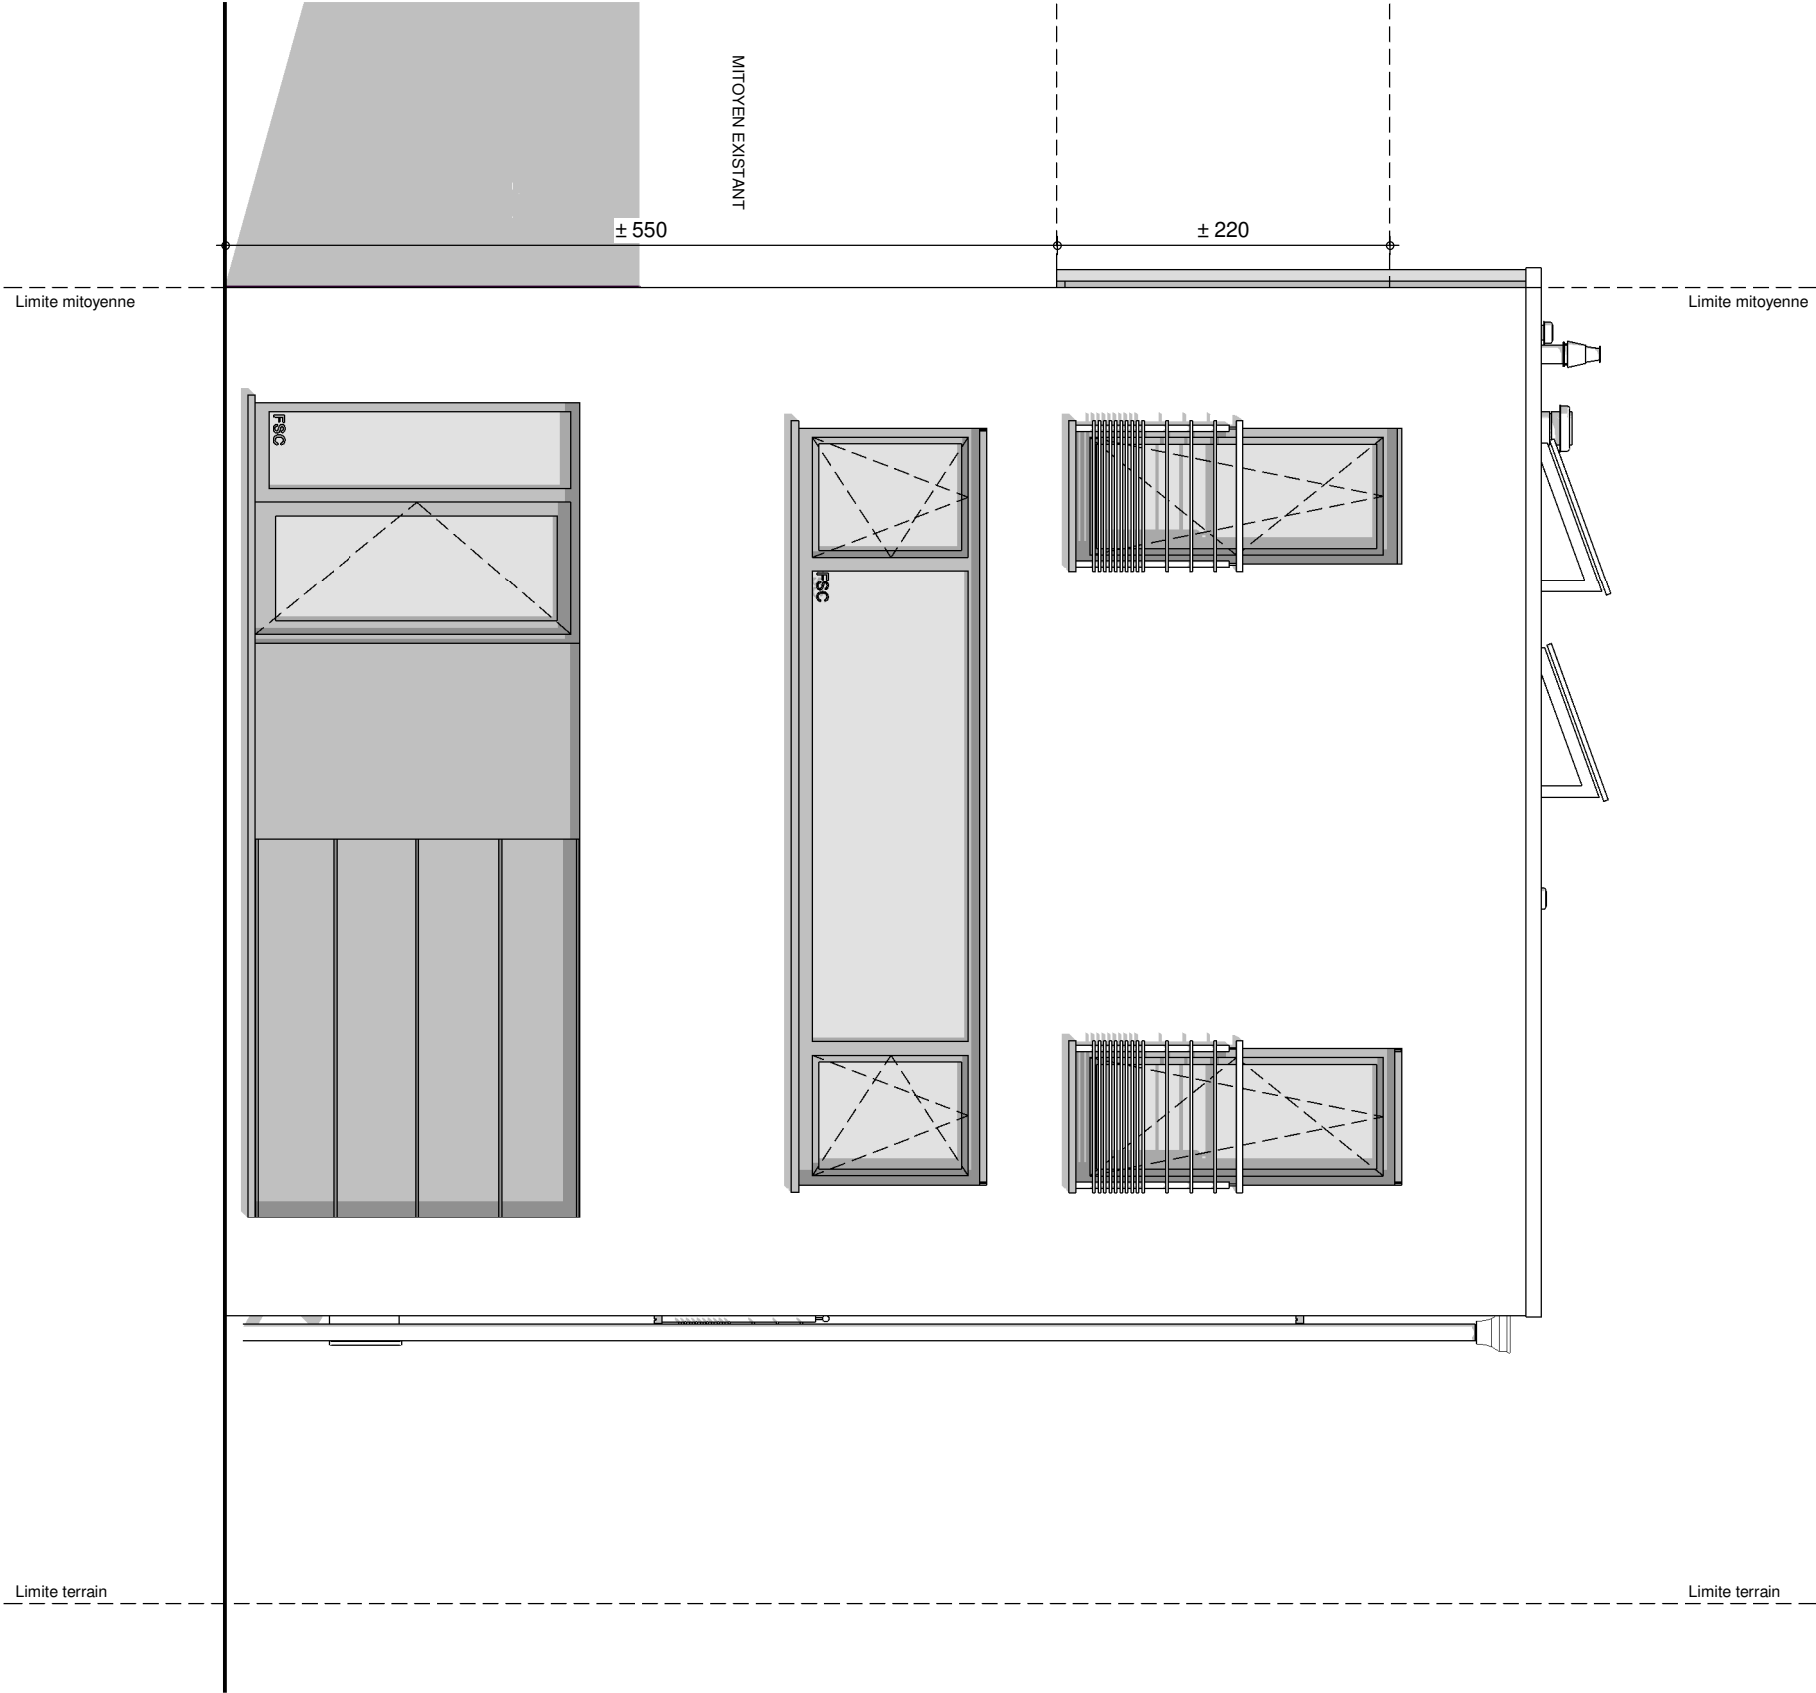

FACADE AVANT


AP-01 2021-126/THO/LIP/ENNI		
Date :	10/03/2021	Echelle : 1/50



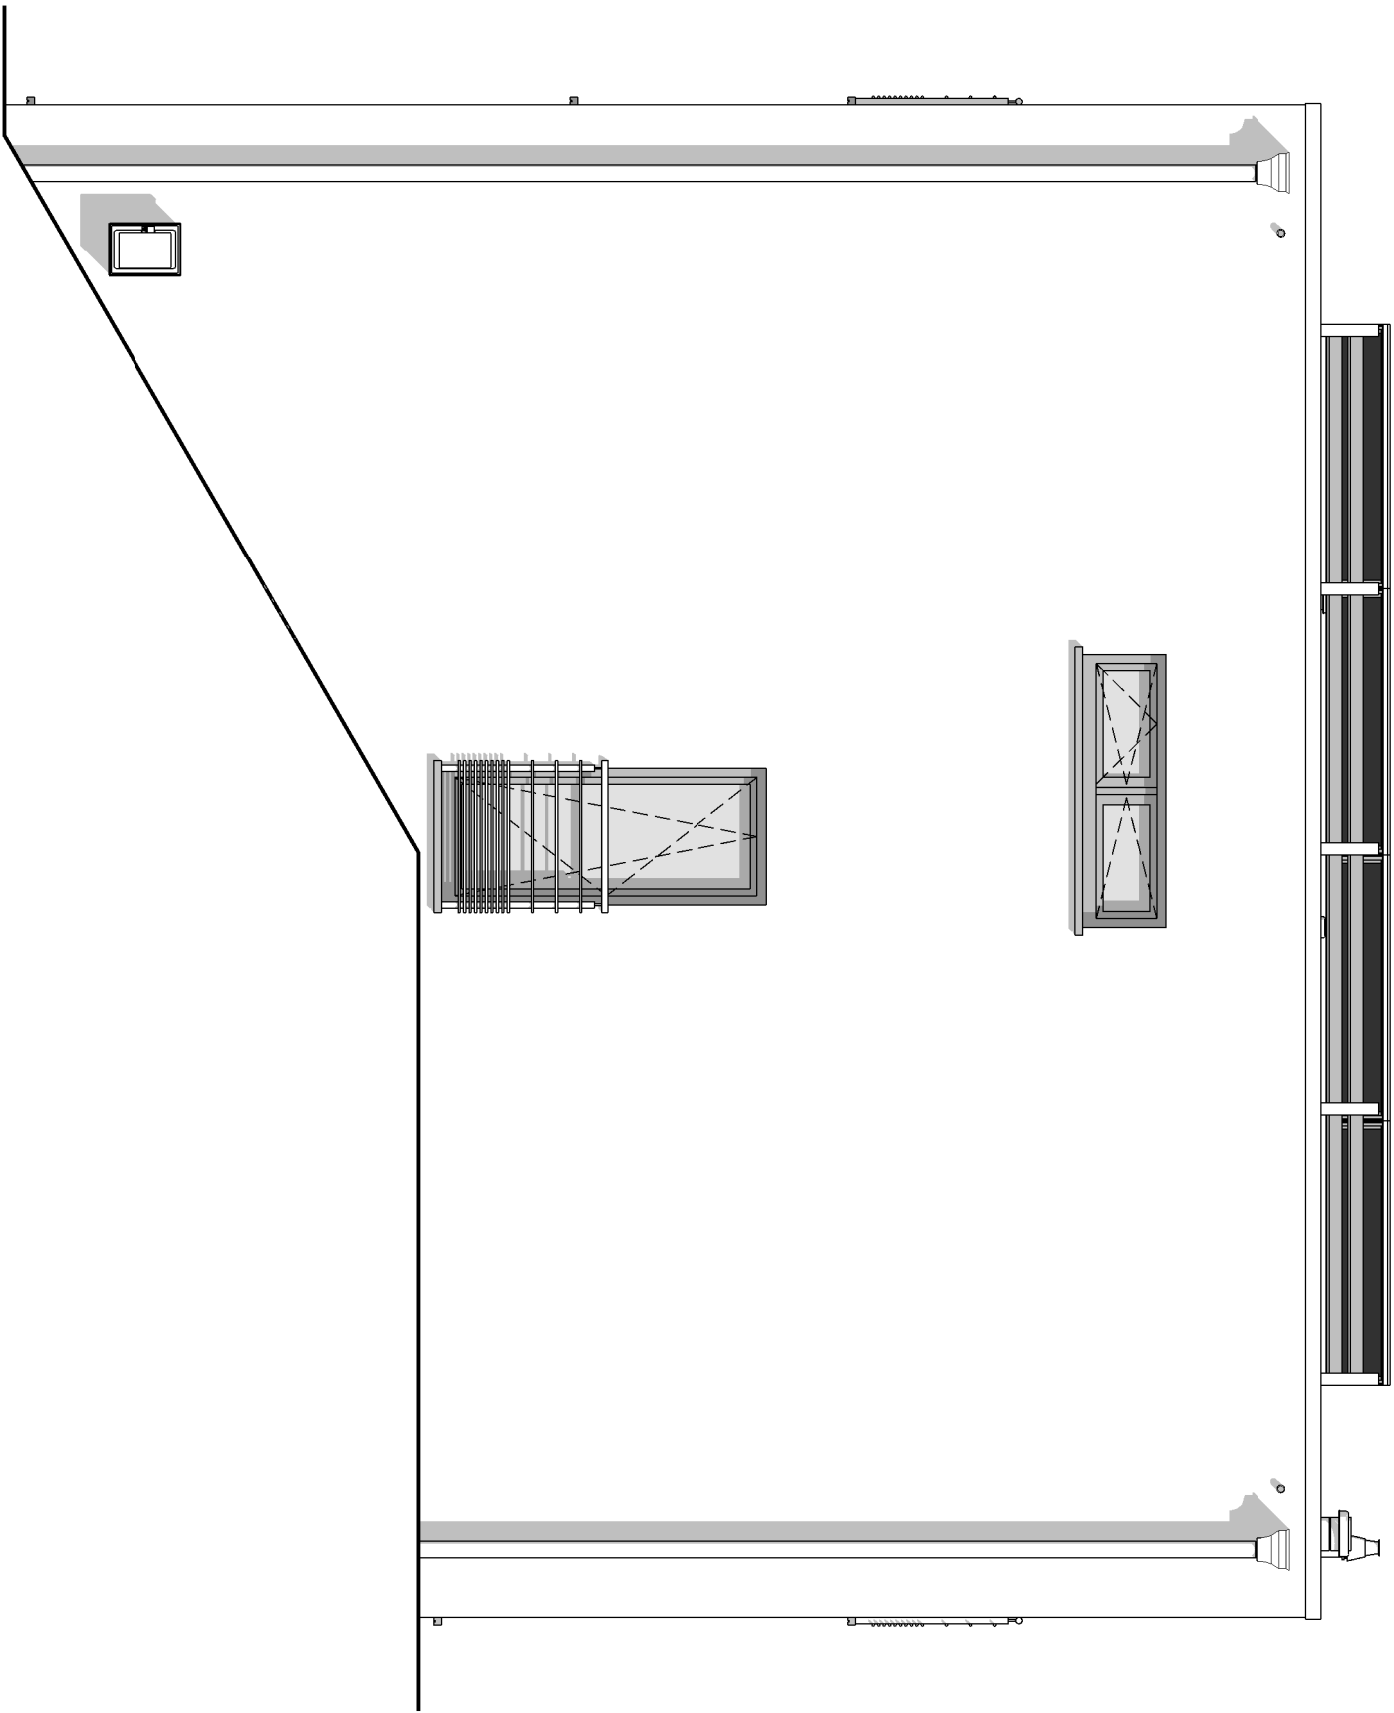

PIGNON DROIT

AP-01 2021-126/THO/LIP/ENNI		
Date :	10/03/2021	Echelle : 1/50

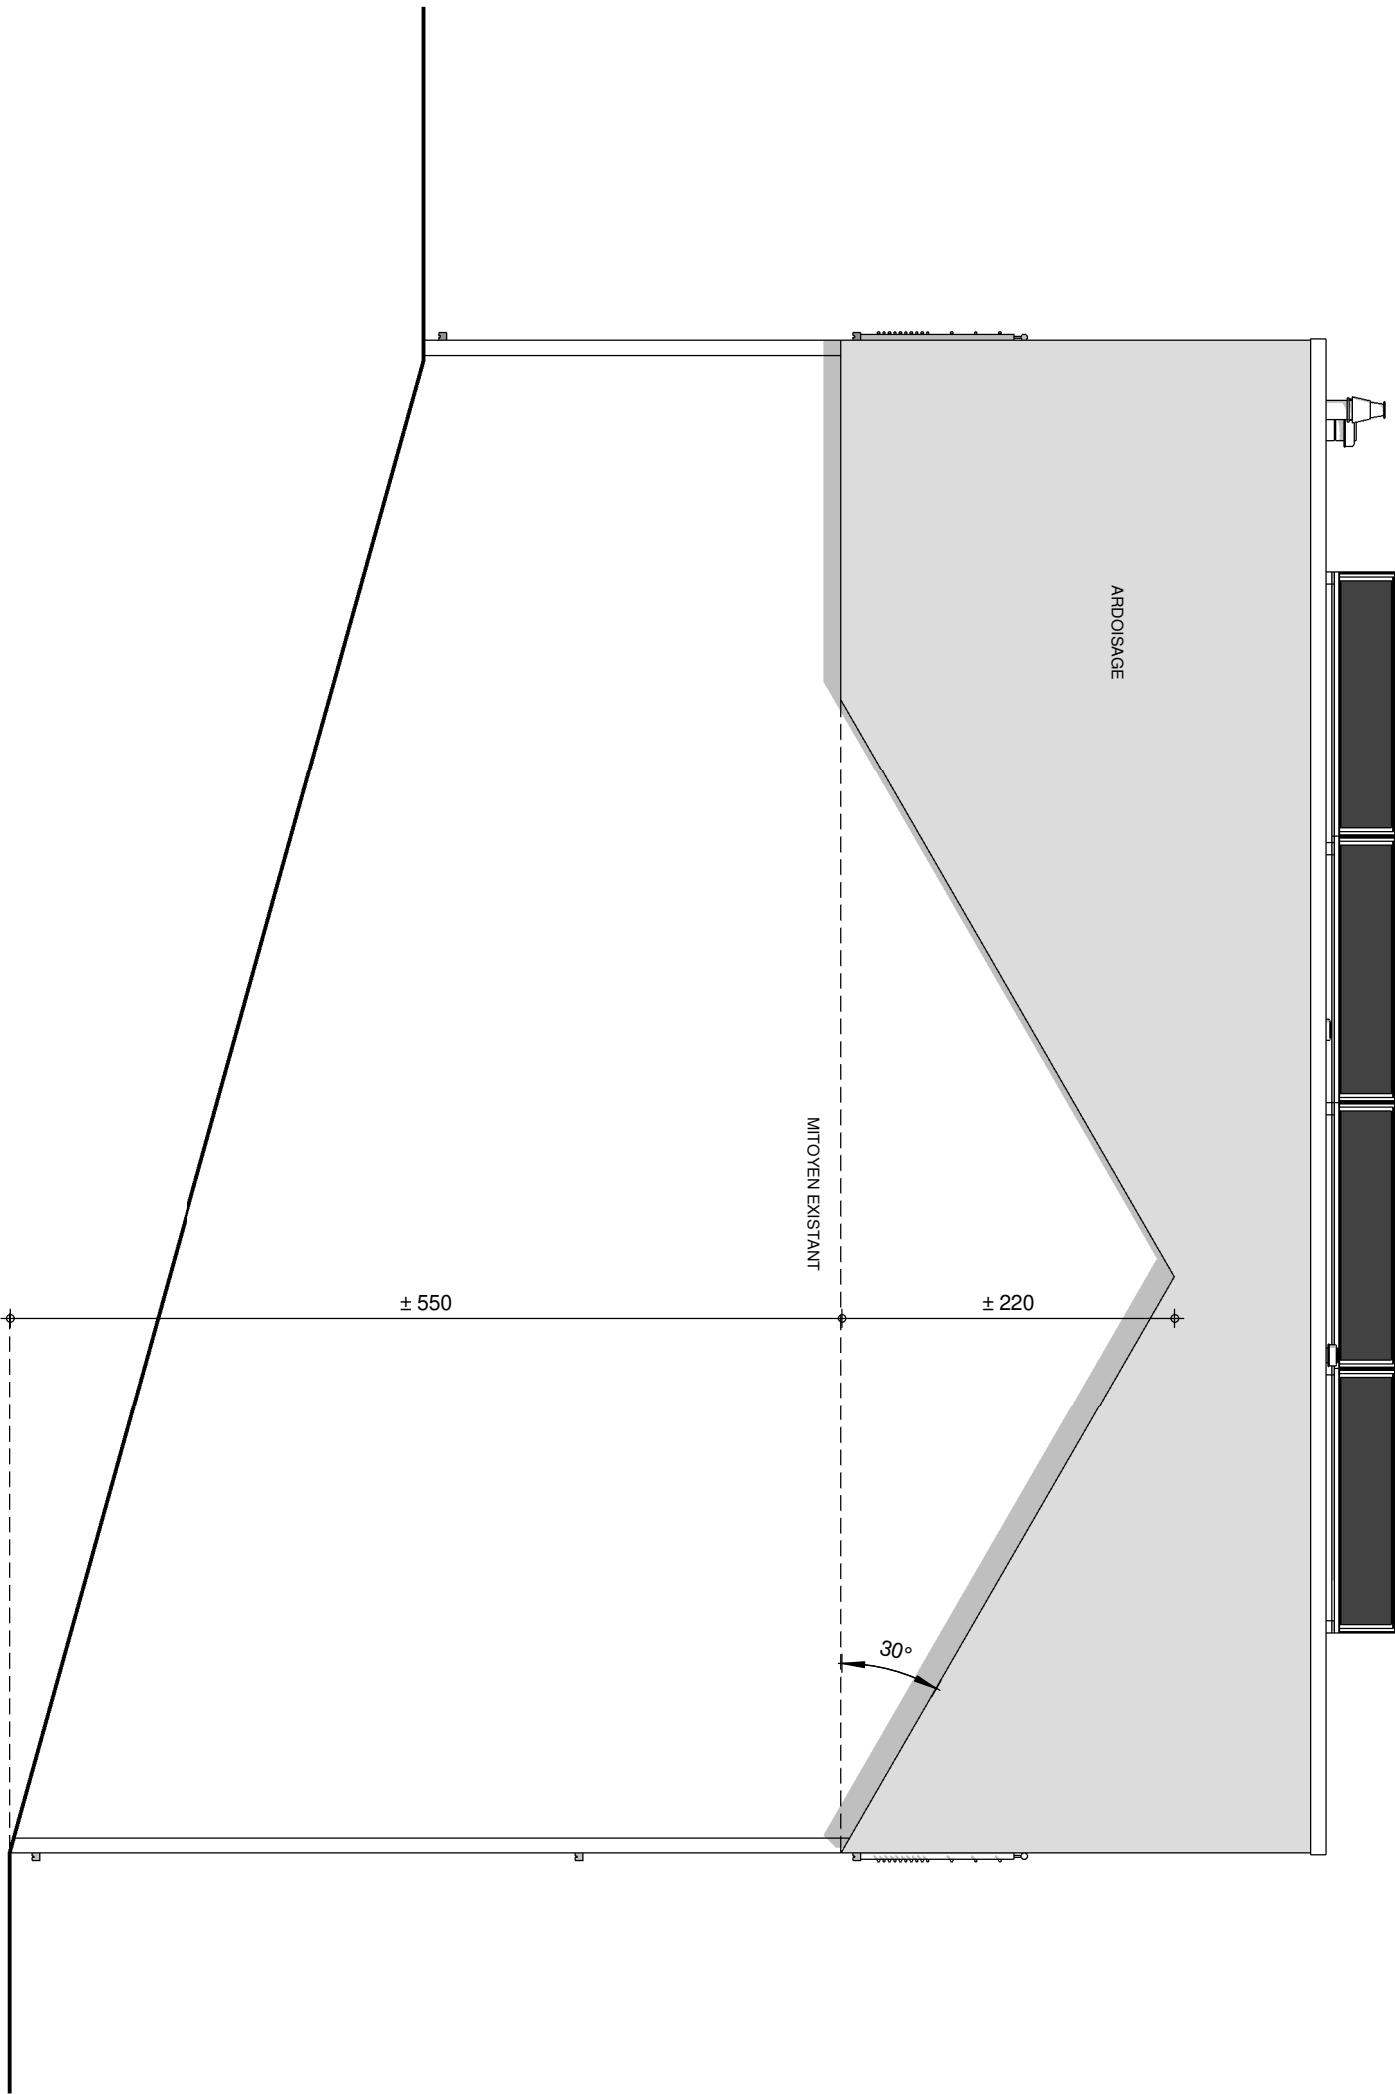

PIGNON GAUCHE

AP-01 2021-126/THO/LIP/ENNI		
Date :	10/03/2021	Echelle : 1/50

