

Mr & Mme MAYER - DENIS ET Mr & Mme HANNETON - DESABLIN

Projet de construction de 2 habitations à MOUSTIER



Image à titre d'illustration, non contractuelle.



Le présent projet reste la propriété de la S.A. THOMAS & PIRON. Il est protégé par la législation en matière de création et ne peut en aucun cas faire l'objet d'une copie même partielle sans l'autorisation de l'auteur.



PERSPECTIVE

AP-250286-87-01-MAYER-HANNETON-PPA-GOJ	
Date :	06/10/2025
Echelle :	

Mr & Mme MAYER - DENIS ET Mr & Mme HANNETON - DESABLIN

Projet de construction de 2 habitations à MOUSTIER



Le présent projet reste la propriété de la S.A. THOMAS & PIRON. Il est protégé par la législation en matière de création et ne peut en aucun cas faire l'objet d'une copie même partielle sans l'autorisation de l'auteur.



PERSPECTIVE

AP-250286-87-01-MAYER-HANNETON-PPA-GOJ	
Date :	06/10/2025
Echelle :	

Mr & Mme MAYER - DENIS ET Mr & Mme HANNETON - DESABLIN

Projet de construction de 2 habitations à MOUSTIER



Le présent projet reste la propriété de la S.A. THOMAS & PIRON. Il est protégé par la législation en matière de création et ne peut en aucun cas faire l'objet d'une copie même partielle sans l'autorisation de l'auteur.



PERSPECTIVE

AP-250286-87-01-MAYER-HANNETON-PPA-GOJ	
Date :	06/10/2025
Echelle :	

Mr & Mme MAYER - DENIS ET Mr & Mme HANNETON - DESABLIN

Projet de construction de 2 habitations à MOUSTIER



Image à titre d'illustration, non contractuelle.



Le présent projet reste la propriété de la S.A. THOMAS & PIRON. Il est protégé par la législation en matière de création et ne peut en aucun cas faire l'objet d'une copie même partielle sans l'autorisation de l'auteur.




PERSPECTIVE

AP-250286-87-01-MAYER-HANNETON-PPA-GOJ	
Date :	06/10/2025
Echelle :	

Mr & Mme MAYER - DENIS ET Mr & Mme HANNETON - DESABLIN

Projet de construction de 2 habitations à MOUSTIER

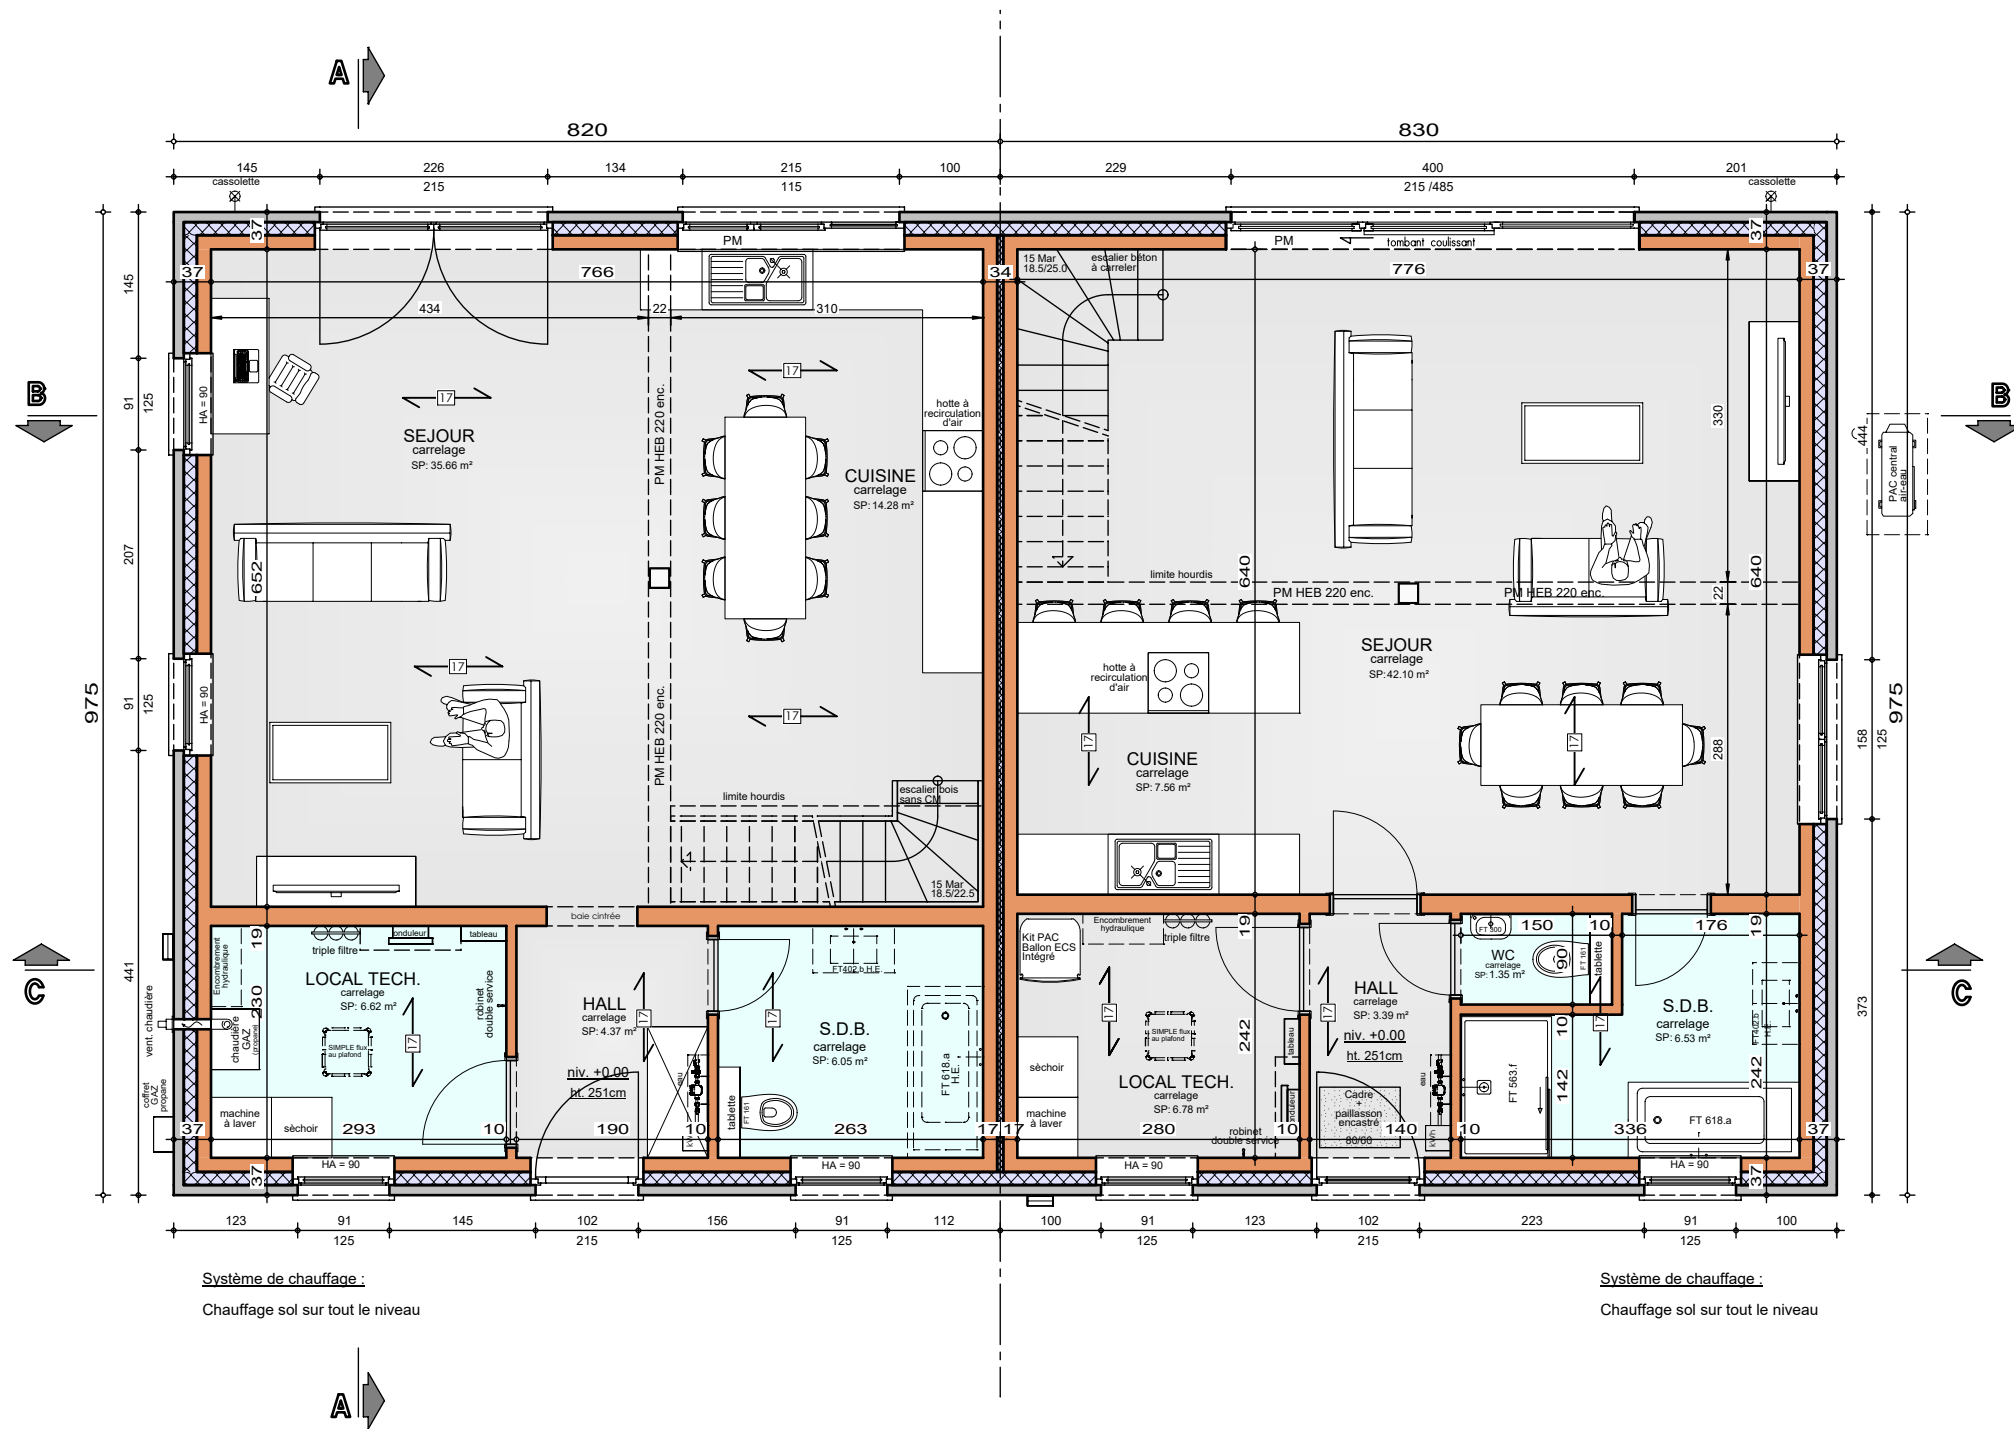


REZ-DE-CHAUSSEE

AP-250286-87-01-MAYER-HANNETON-PPA-GOJ	
Date :	06/10/2025
Echelle :	1/75



Mr & Mme MAYER - DENIS ET Mr & Mme HANNETON - DESABLIN

Projet de construction de 2 habitations à MOUSTIER

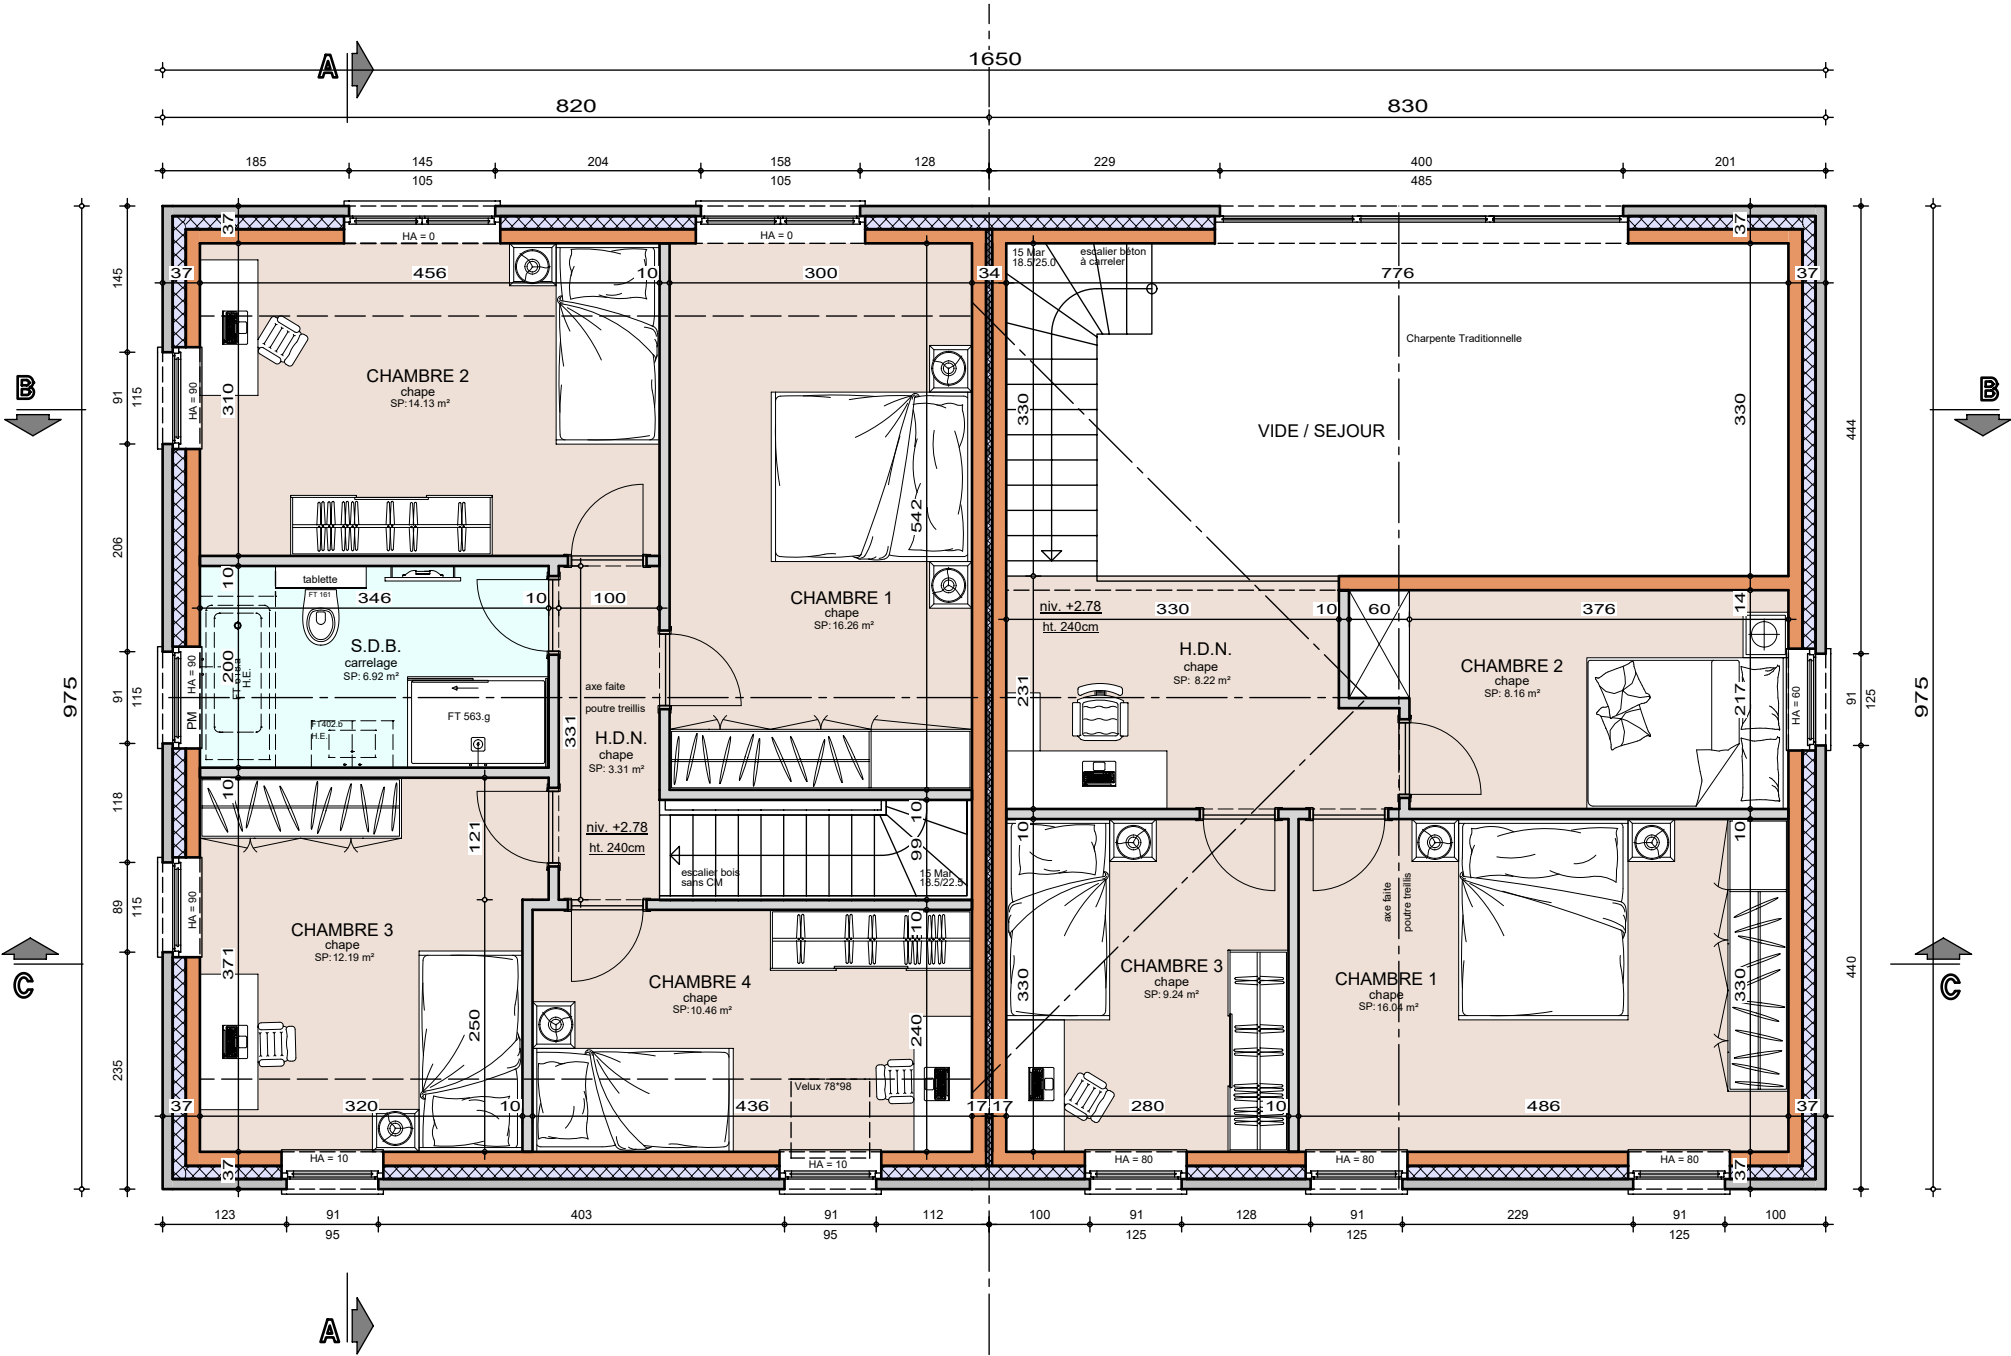


ETAGE

AP-250286-87-01-MAYER-HANNETON-PPA-GOJ	
Date :	06/10/2025
Echelle :	1/75

Mr & Mme MAYER - DENIS ET Mr & Mme HANNETON - DESABLIN

Projet de construction de 2 habitations à MOUSTIER

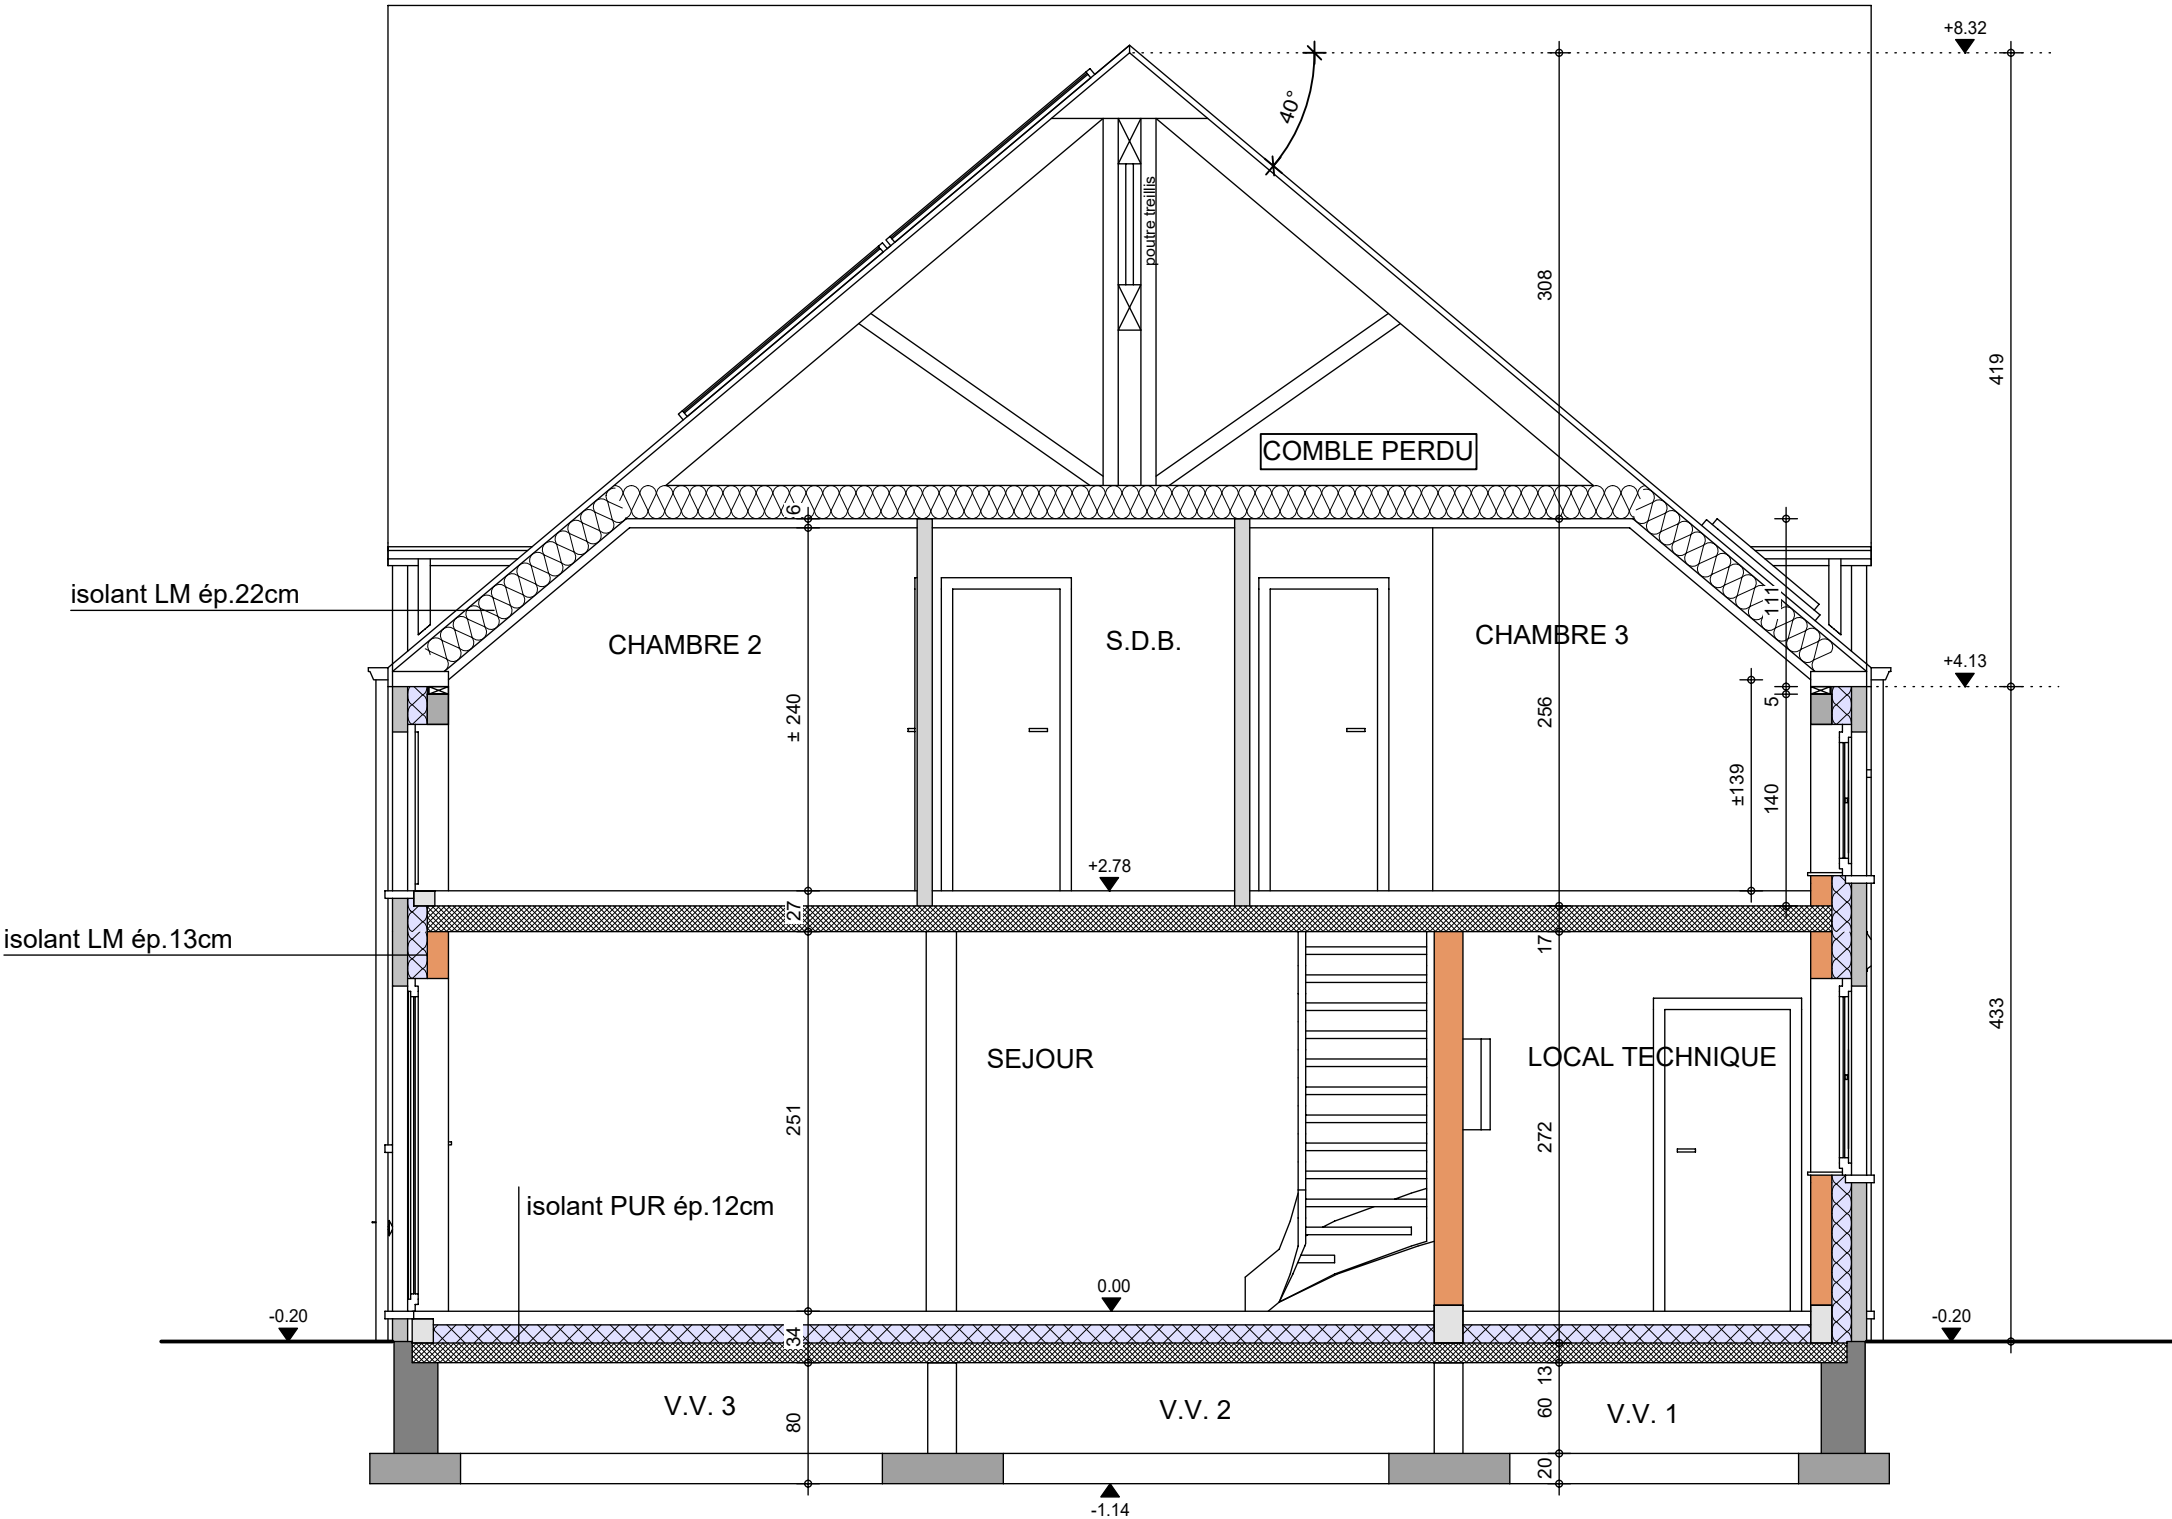


COUPE AA

AP-250286-87-01-MAYER-HANNETON-PPA-GOJ	
Date :	06/10/2025
Echelle :	1/50

Mr & Mme MAYER - DENIS ET Mr & Mme HANNETON - DESABLIN

Projet de construction de 2 habitations à MOUSTIER

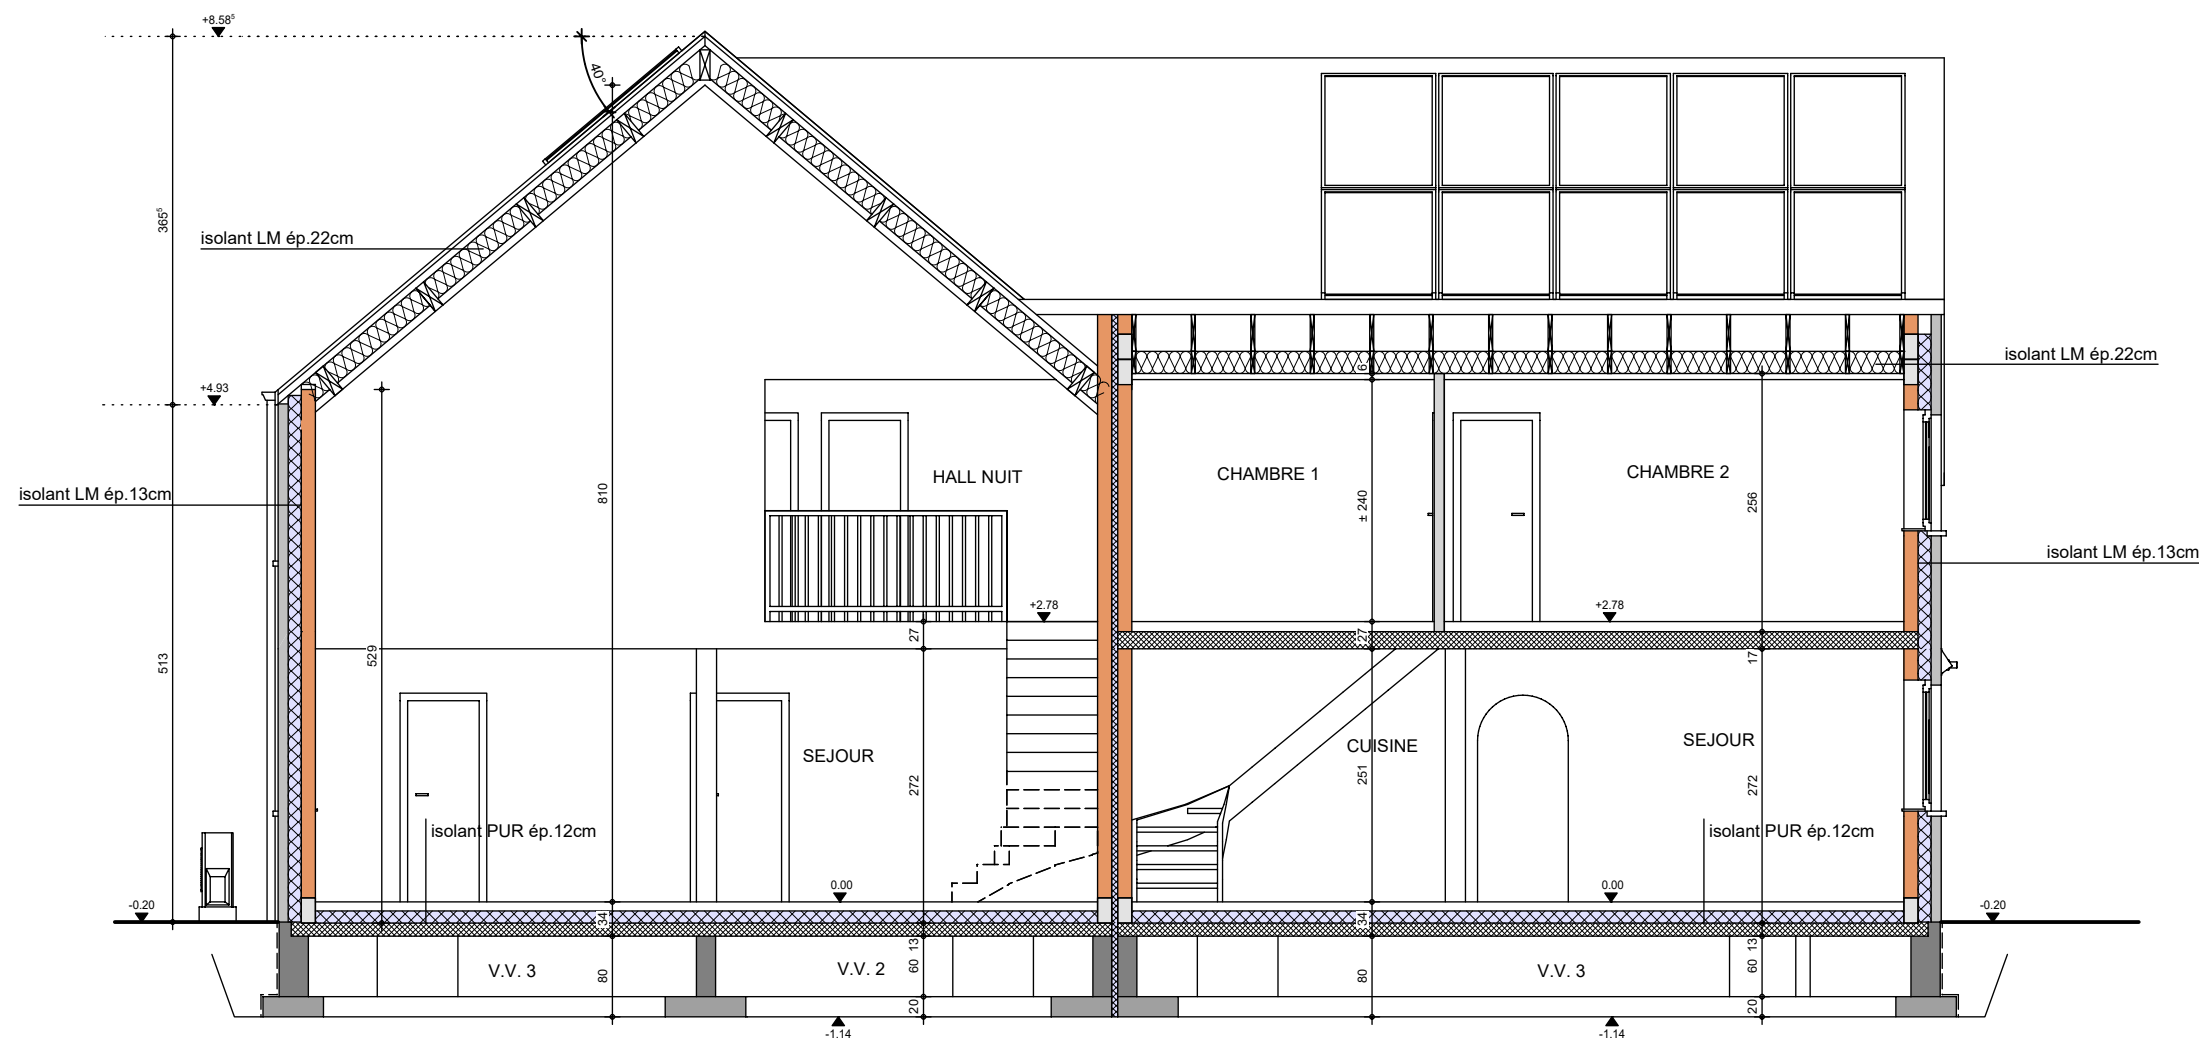


COUPE BB

AP-250286-87-01-MAYER-HANNETON-PPA-GOJ	
Date :	06/10/2025
Echelle :	1/75

Mr & Mme MAYER - DENIS ET Mr & Mme HANNETON - DESABLIN

Projet de construction de 2 habitations à MOUSTIER

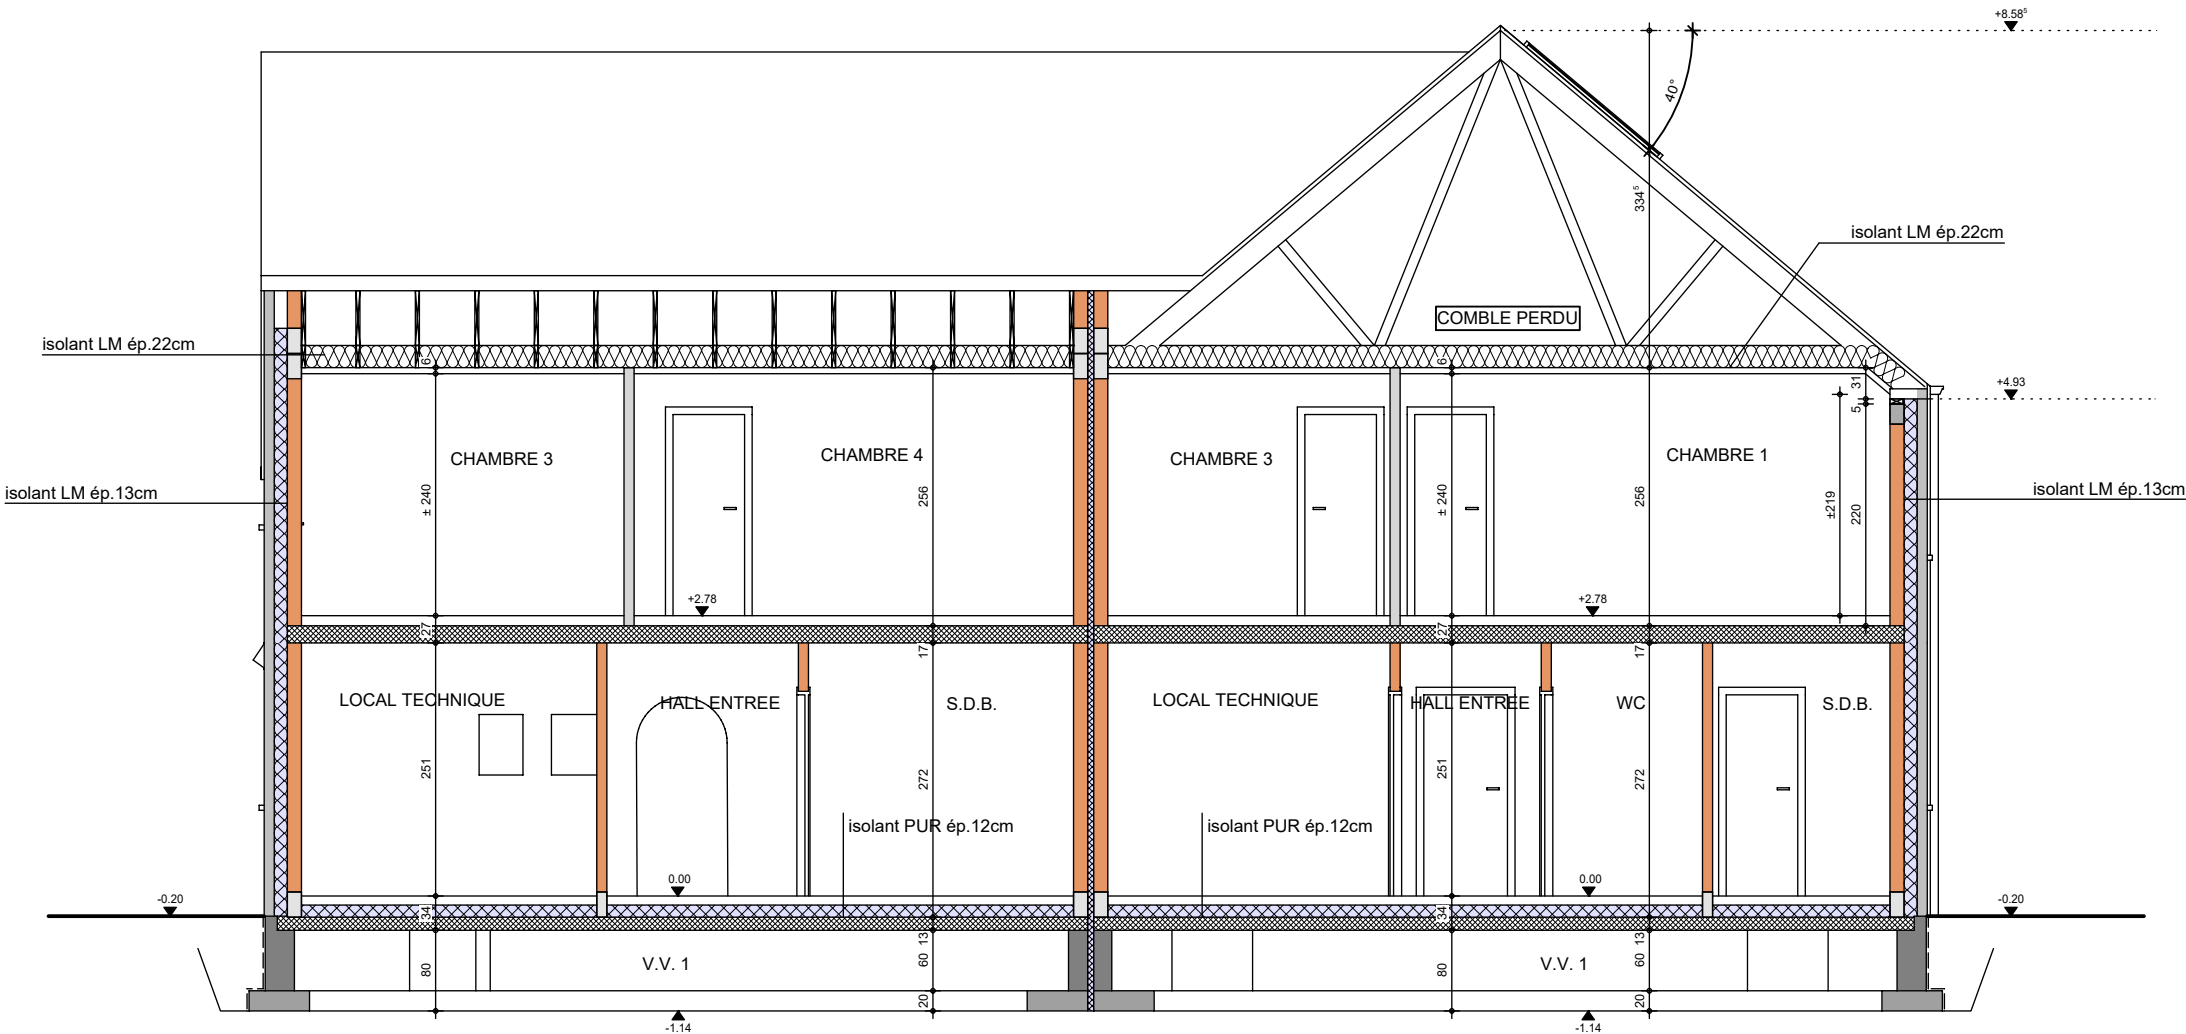


COUPE CC

AP-250286-87-01-MAYER-HANNETON-PPA-GOJ	
Date :	06/10/2025
Echelle :	1/75

Mr & Mme MAYER - DENIS ET Mr & Mme HANNETON - DESABLIN

Projet de construction de 2 habitations à MOUSTIER

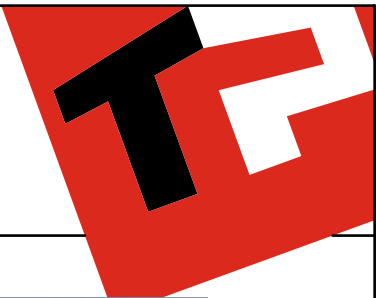

Le présent projet reste la propriété de la S.A. THOMAS & PIRON. Il est protégé par la législation en matière de création et ne peut en aucun cas faire l'objet d'une copie même partielle sans l'autorisation de l'auteur.



FACADE AVANT

AP-250286-87-01-MAYER-HANNETON-PPA-GOJ	
Date :	06/10/2025
Echelle :	1/50

Mr & Mme MAYER - DENIS ET Mr & Mme HANNETON - DESABLIN

Projet de construction de 2 habitations à MOUSTIER



Le présent projet reste la propriété de la S.A. THOMAS & PIRON. Il est protégé par la législation en matière de création et ne peut en aucun cas faire l'objet d'une copie même partielle sans l'autorisation de l'auteur.



FACADE ARRIERE

AP-250286-87-01-MAYER-HANNETON-PPA-GOJ	
Date :	06/10/2025
Echelle :	1/50

Mr & Mme MAYER - DENIS ET Mr & Mme HANNETON - DESABLIN

Projet de construction de 2 habitations à MOUSTIER



Le présent projet reste la propriété de la S.A. THOMAS & PIRON. Il est protégé par la législation en matière de création et ne peut en aucun cas faire l'objet d'une copie même partielle sans l'autorisation de l'auteur.



PIGNON DROIT

AP-250286-87-01-MAYER-HANNETON-PPA-GOJ	
Date :	06/10/2025
Echelle :	1/50

Mr & Mme MAYER - DENIS ET Mr & Mme HANNETON - DESABLIN

Projet de construction de 2 habitations à MOUSTIER



PIGNON GAUCHE

AP-250286-87-01-MAYER-HANNETON-PPA-GOJ	
Date :	06/10/2025
Echelle :	1/50

Le présent projet reste la propriété de la S.A. THOMAS & PIRON. Il est protégé par la législation en matière de création et ne peut en aucun cas faire l'objet d'une copie même partielle sans l'autorisation de l'auteur.