



AVANT-PROJET de Mme MECREANT Laurie

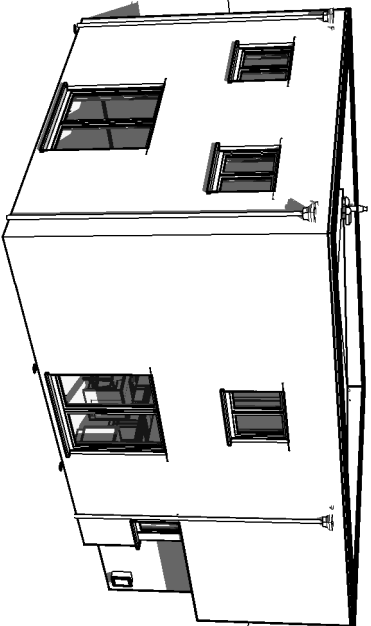

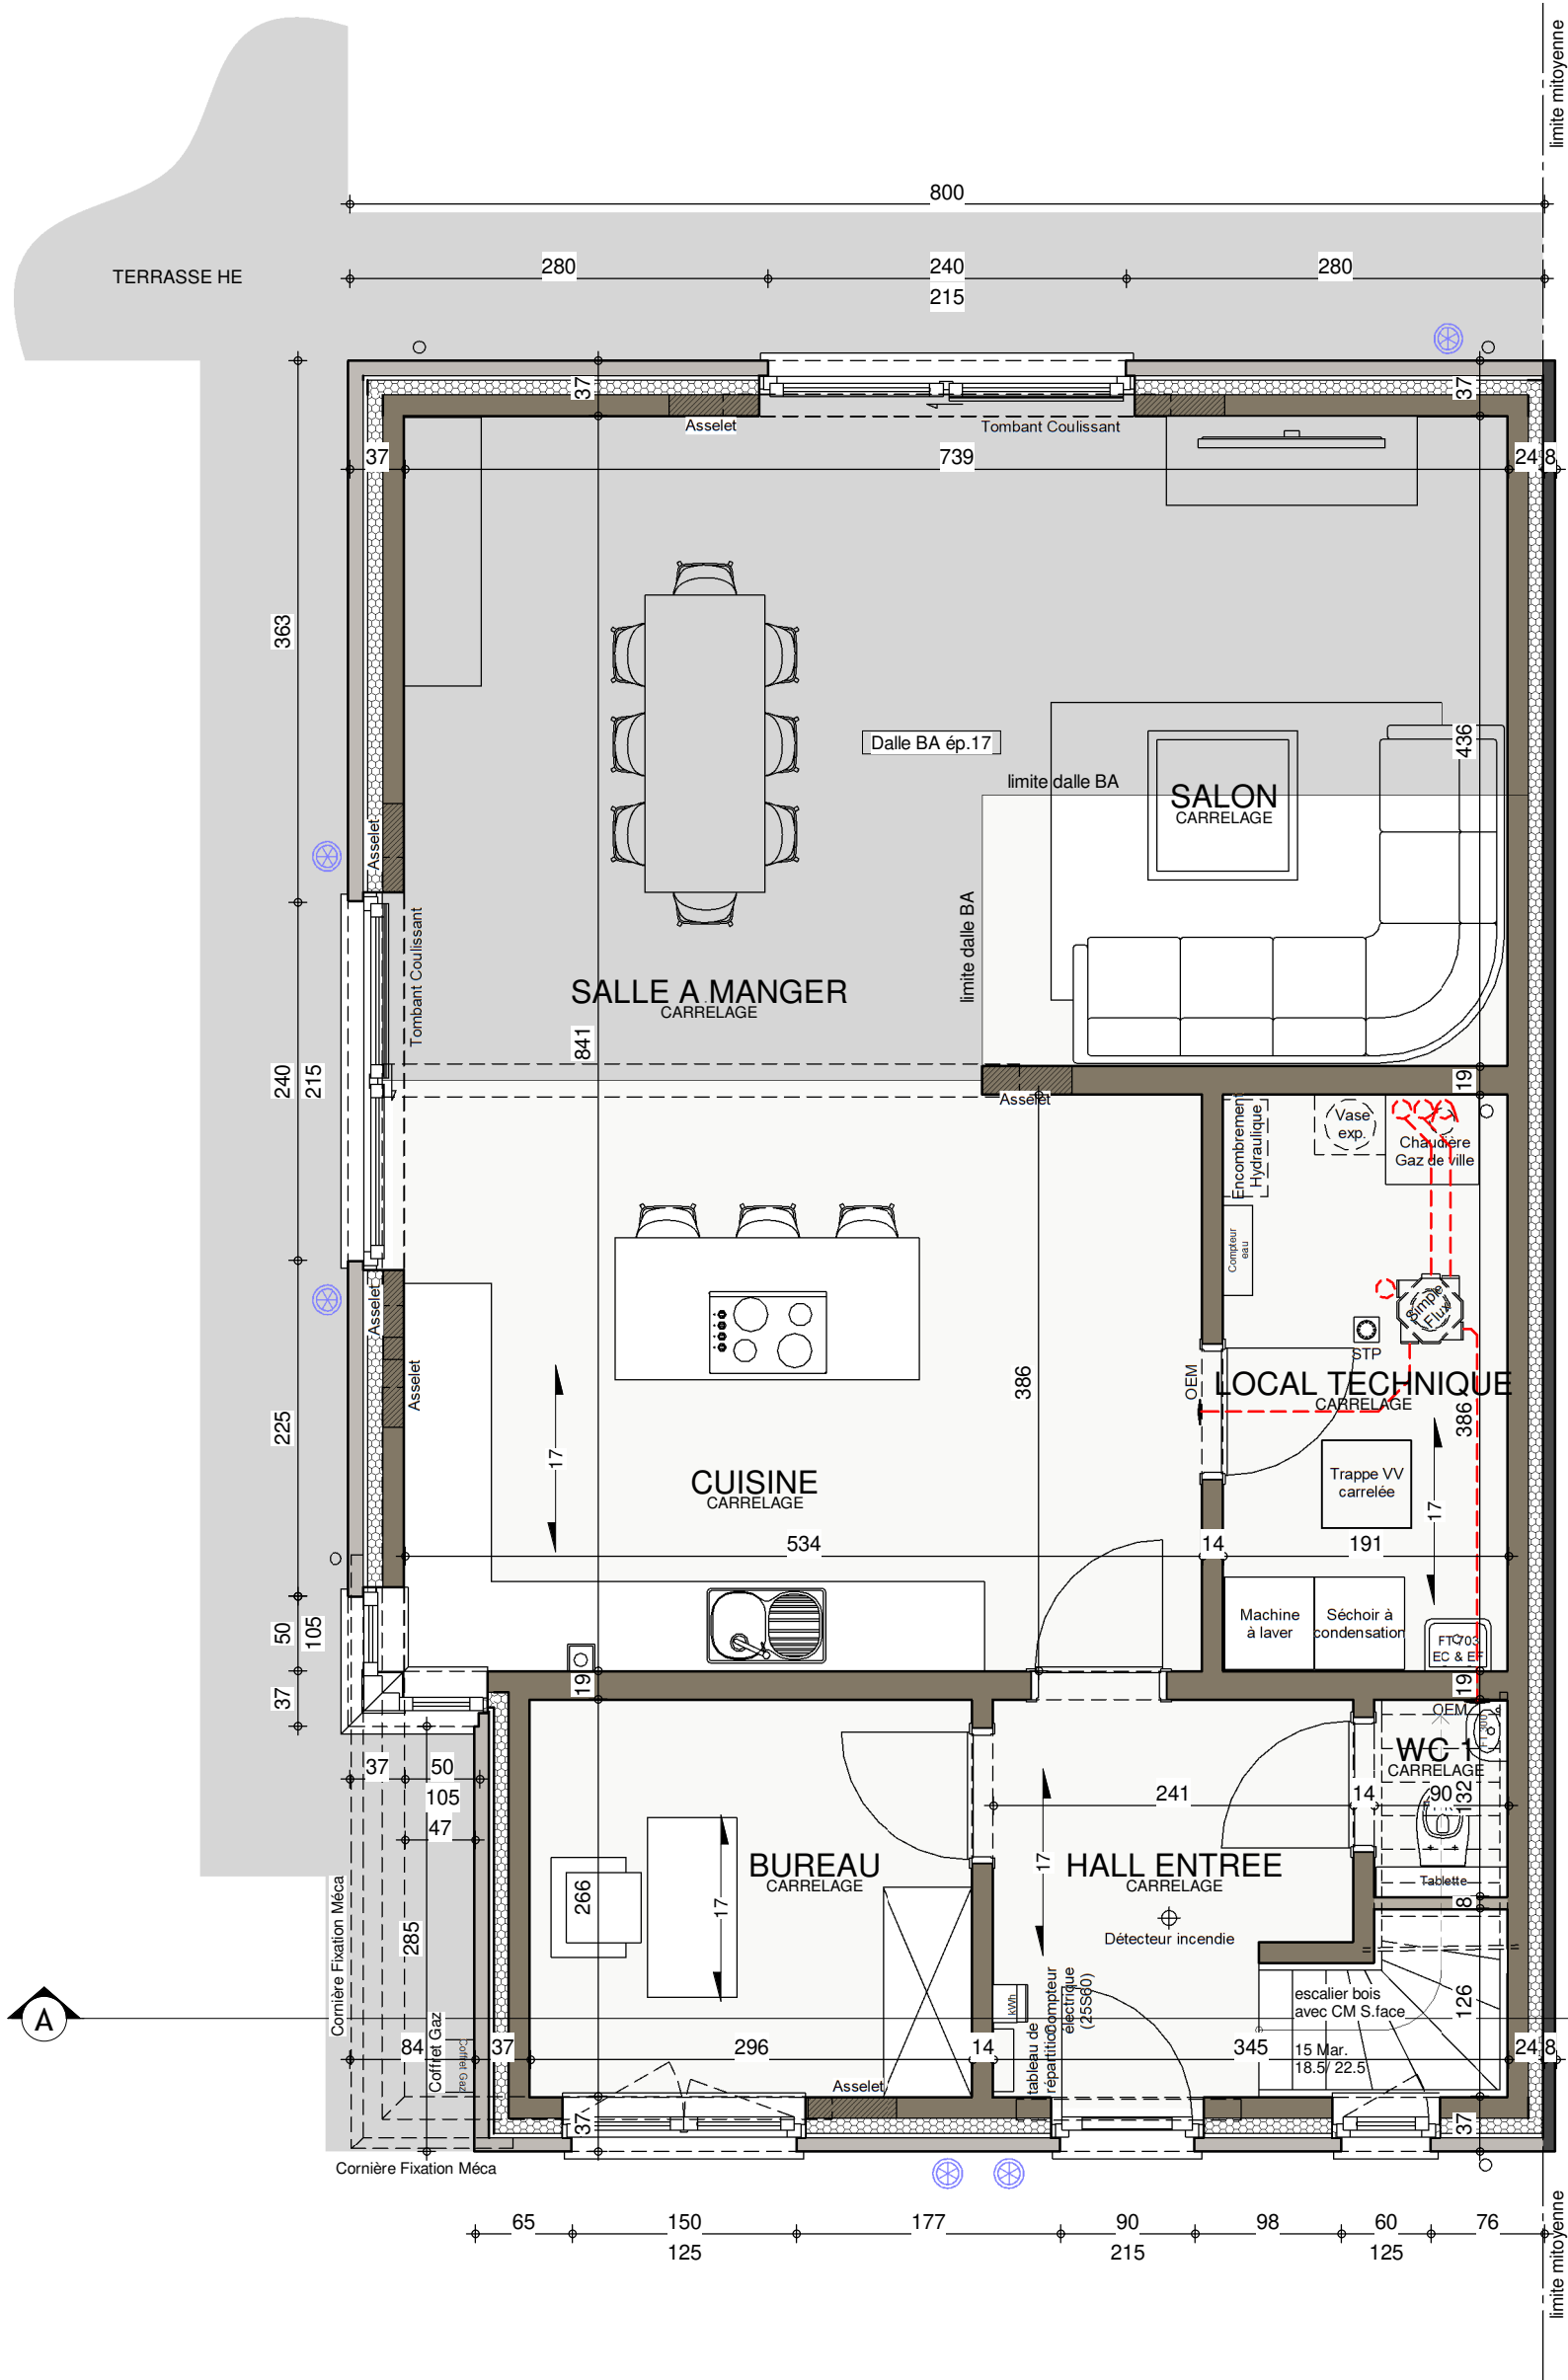


Date :	17/07/2020	AP-00-2020-204/BUW/DESA
Echelle :	1/50	

REZ-DE-CHAUSSEE

Le présent projet reste la propriété de la S.A. THOMAS & PIRON. Il est protégé par la législation en matière de création et ne peut en aucun cas faire l'objet d'une copie même partielle sans l'autorisation de l'auteur.



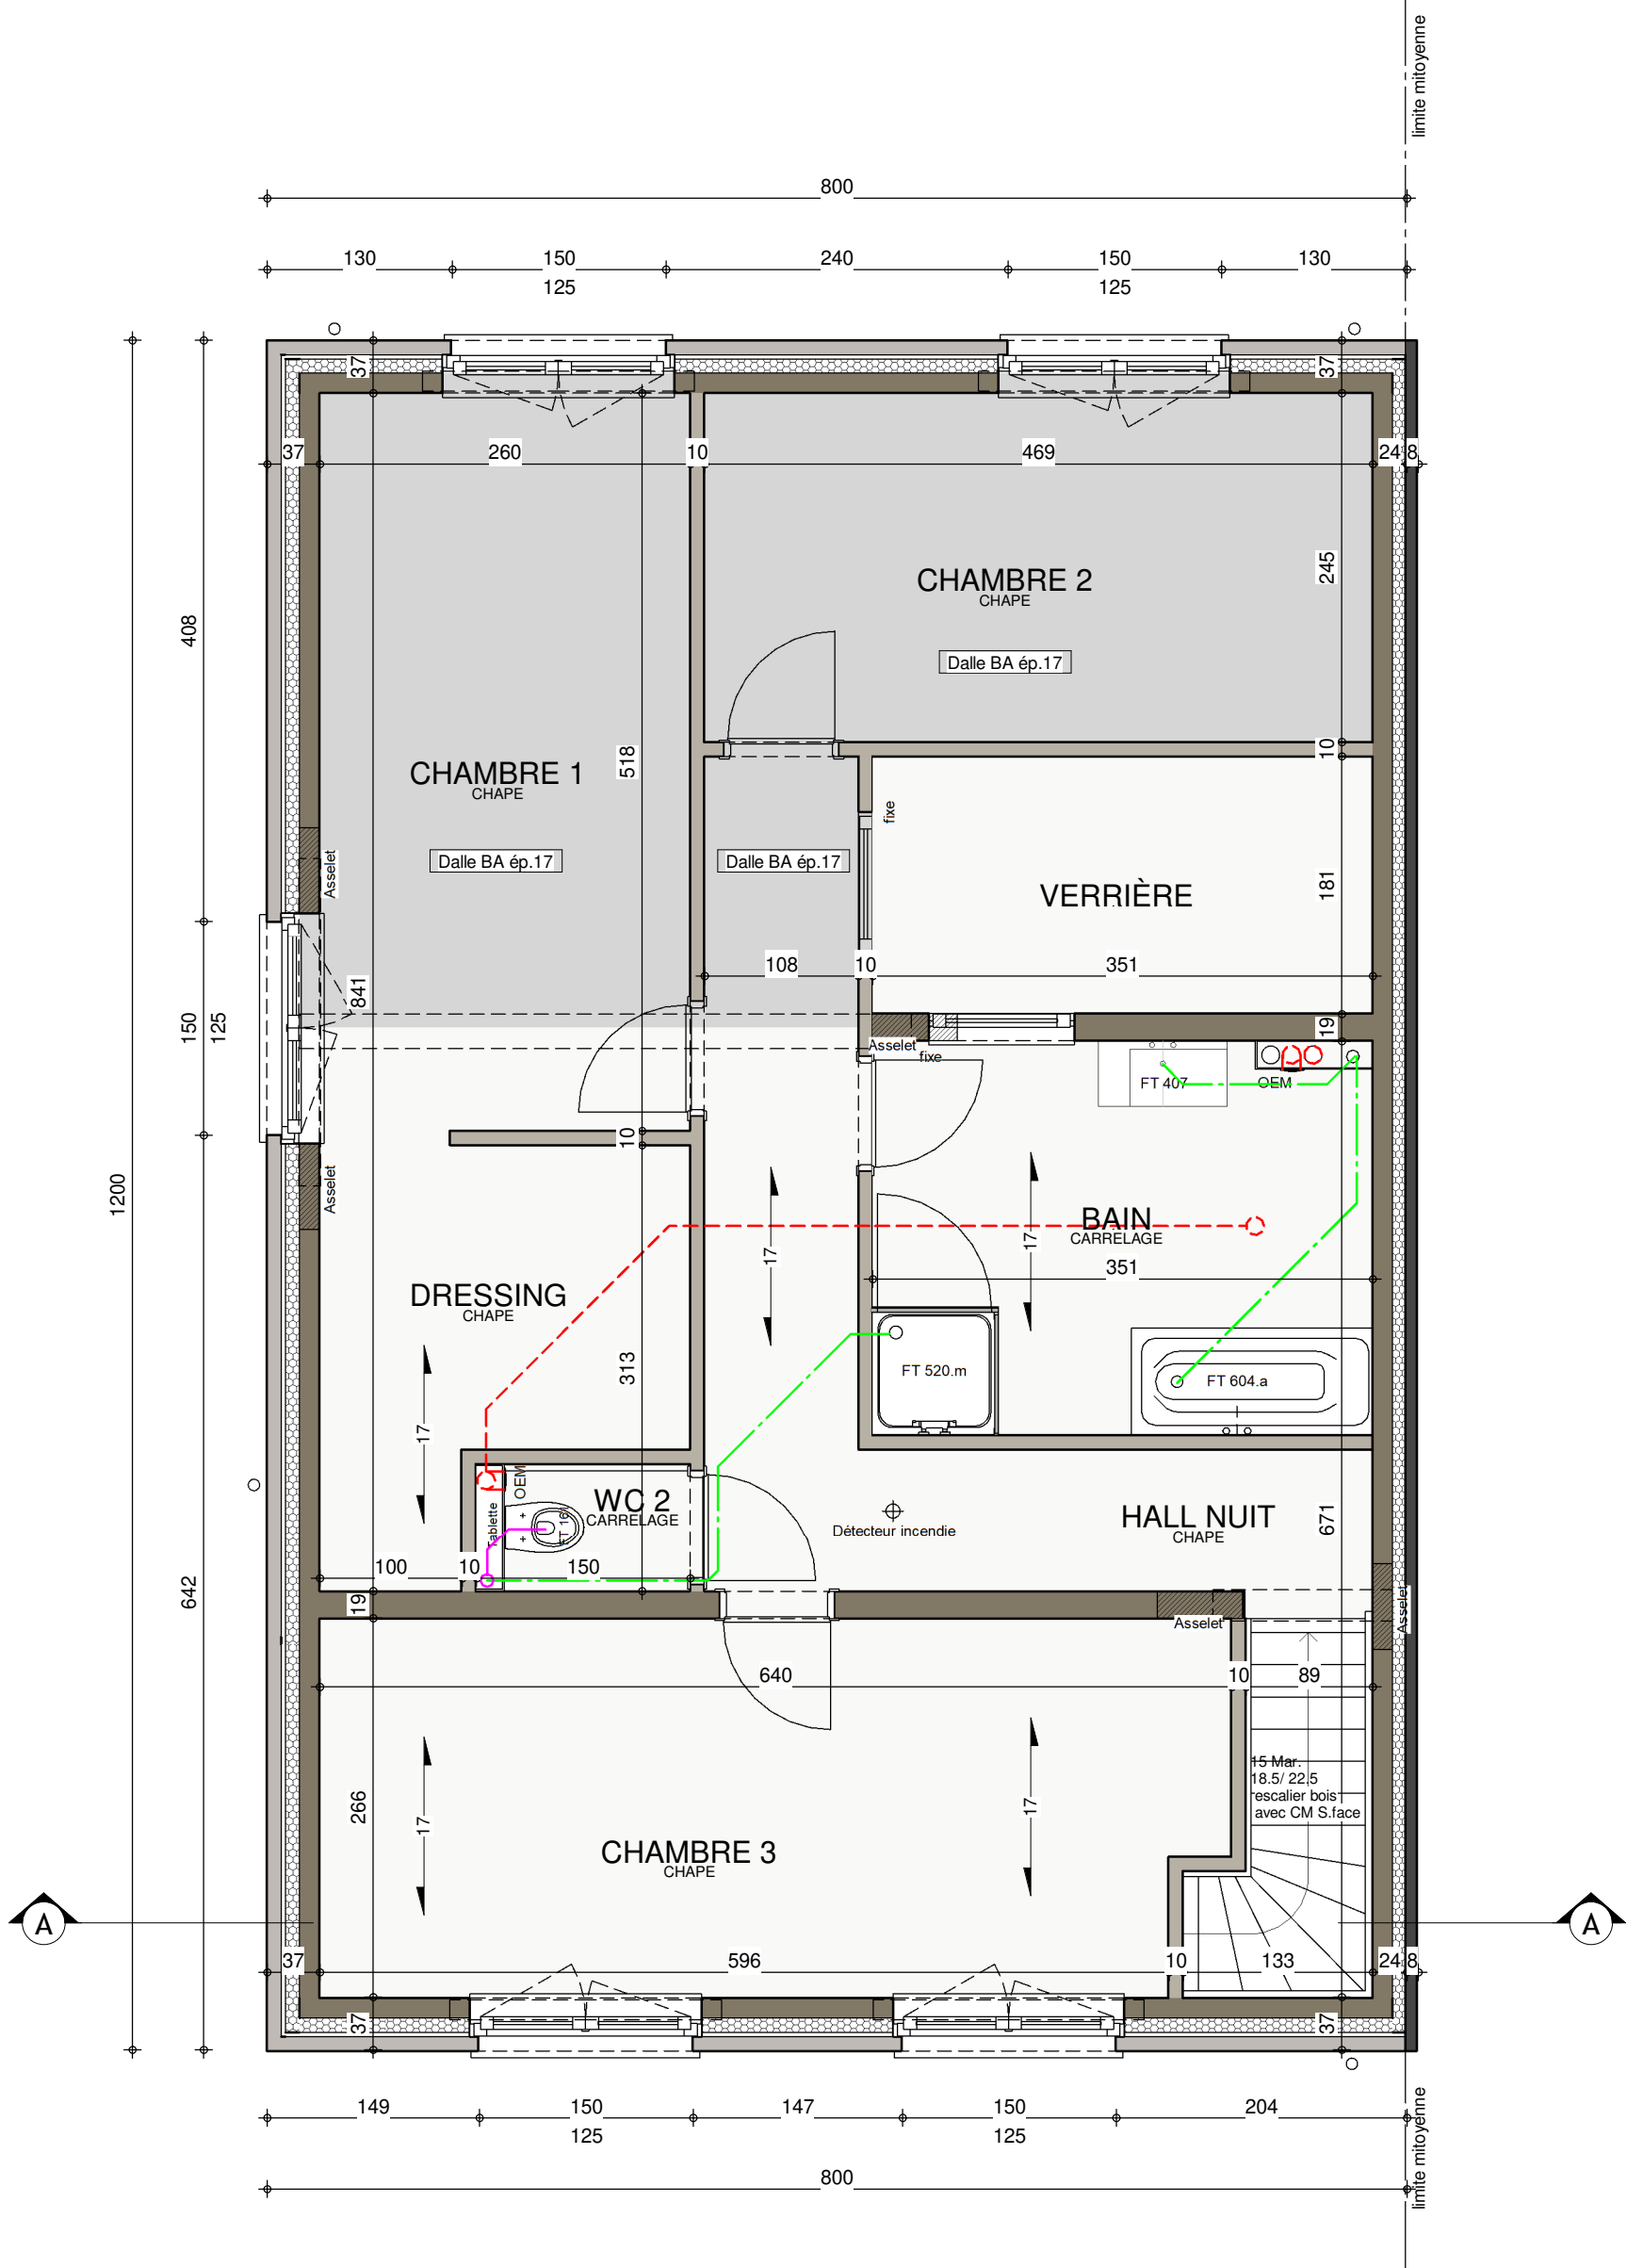

ETAGE

Le présent projet reste la propriété de la S.A. THOMAS & PIRON. Il est protégé par la législation en matière de création et ne peut en aucun cas faire l'objet d'une copie même partielle sans l'autorisation de l'auteur.

Date :


17/07/2020

Echelle :

1/50


AP-00-2020-204/BJM/DESA



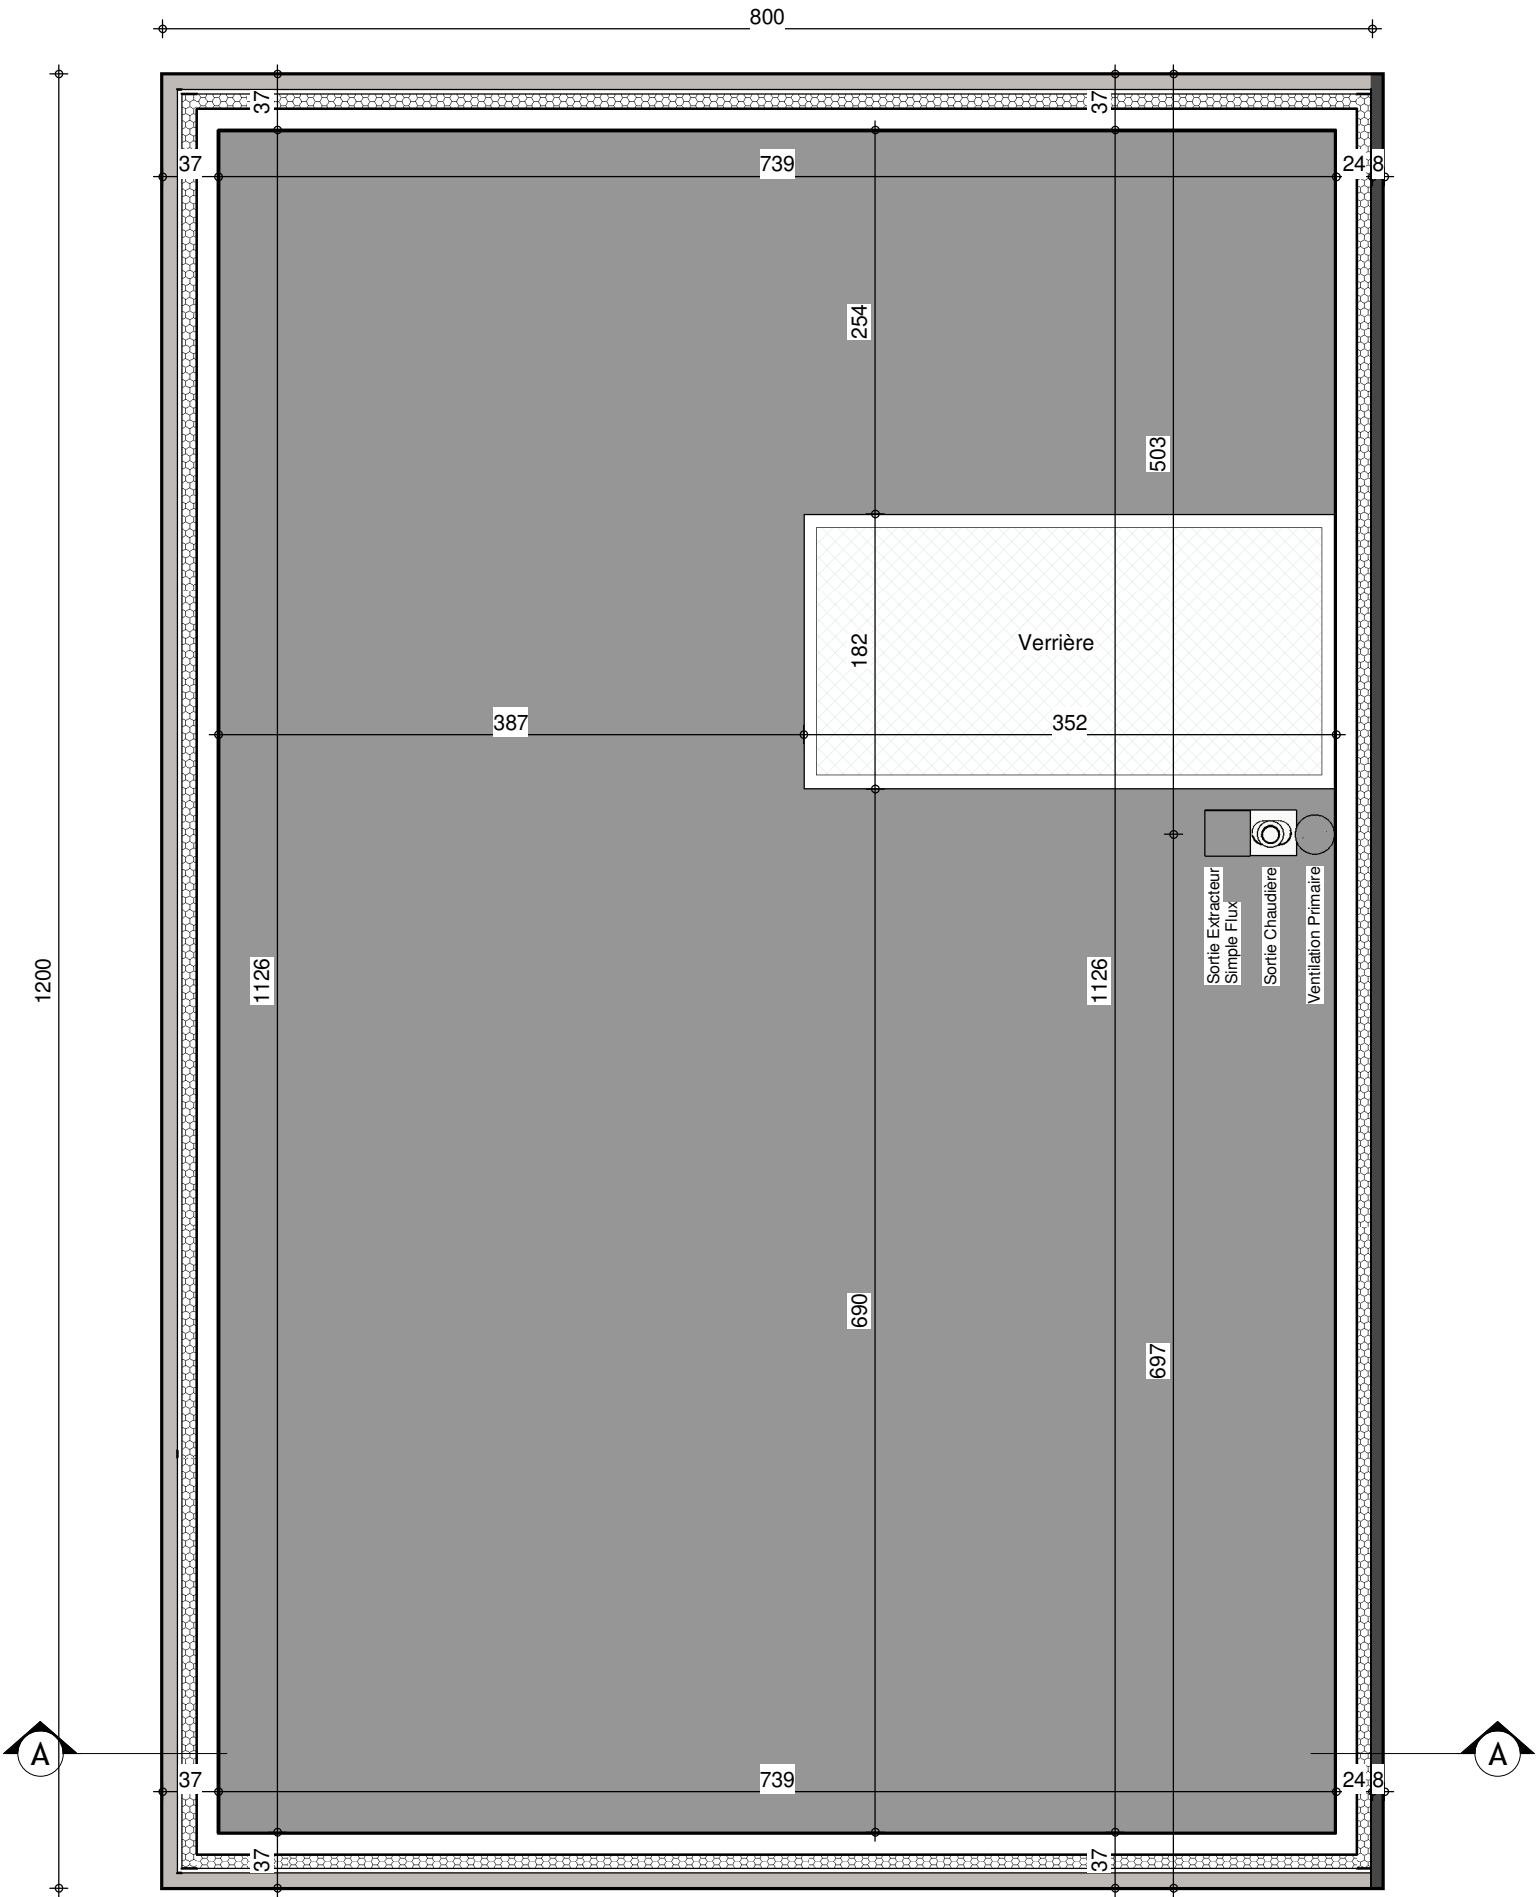

AP-.00-2020-204/BJM/DESA		
Date :	17/07/2020	Echelle :
		1/50


TOIT

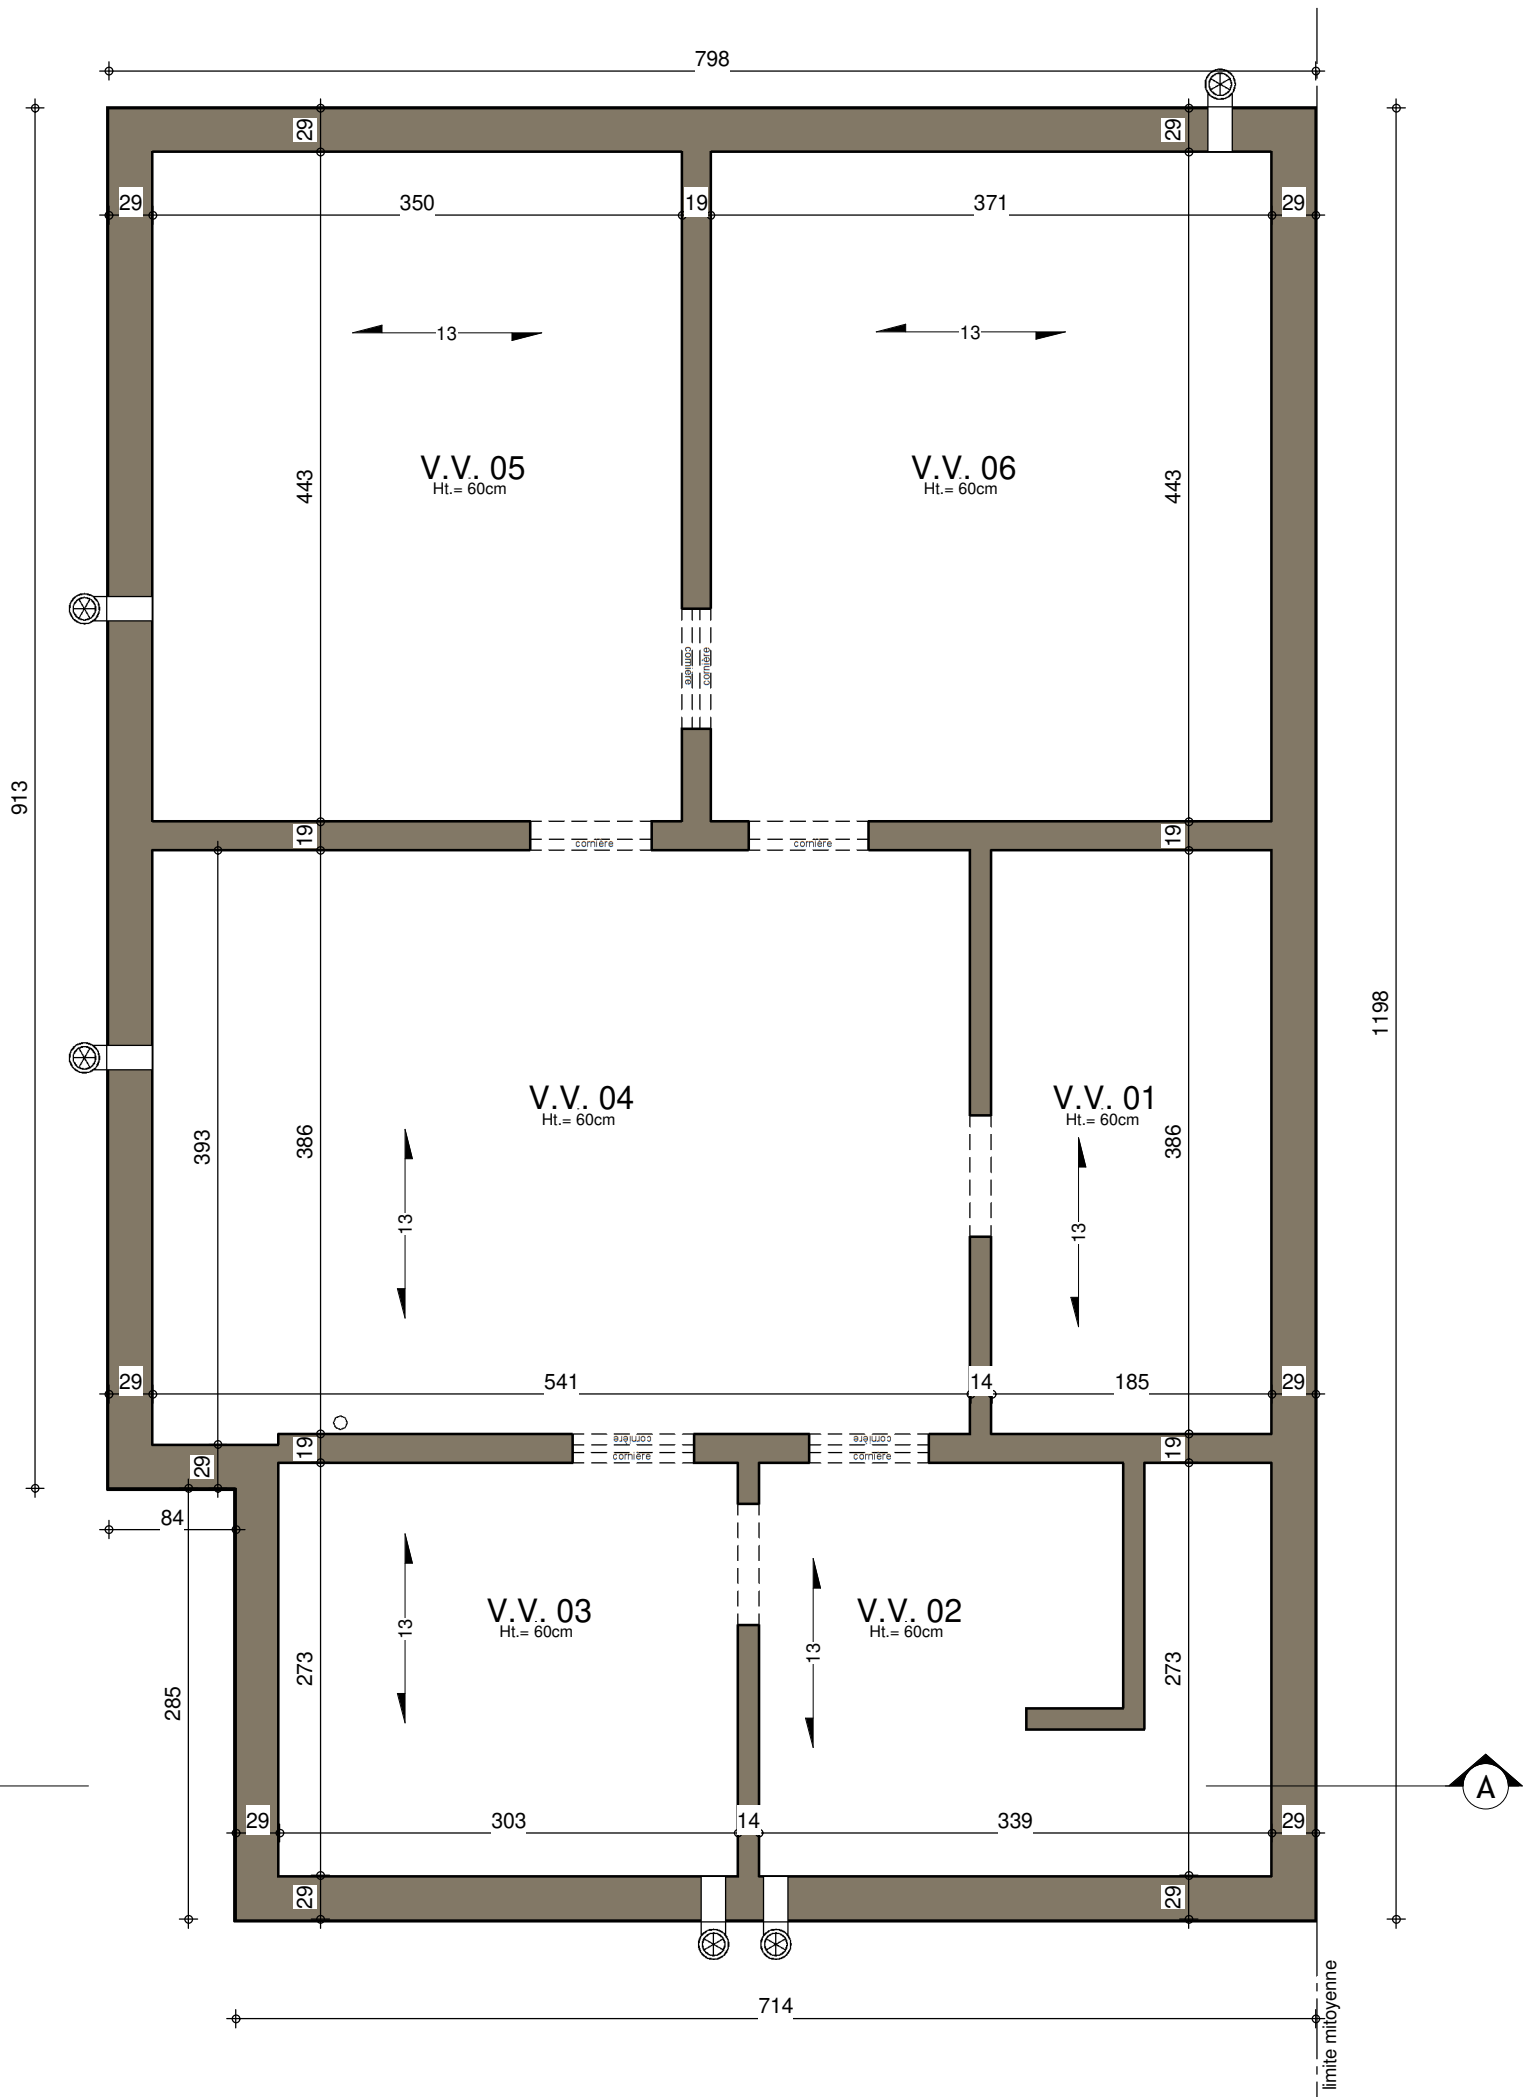

SOUS-SOL

Le présent projet reste la propriété de la S.A. THOMAS & PIRON. Il est protégé par la législation en matière de création et ne peut en aucun cas faire l'objet d'une copie même partielle sans l'autorisation de l'auteur.


AP-.00-2020-204/BUM/DESA		
Date :	17/07/2020	Echelle : 1/50

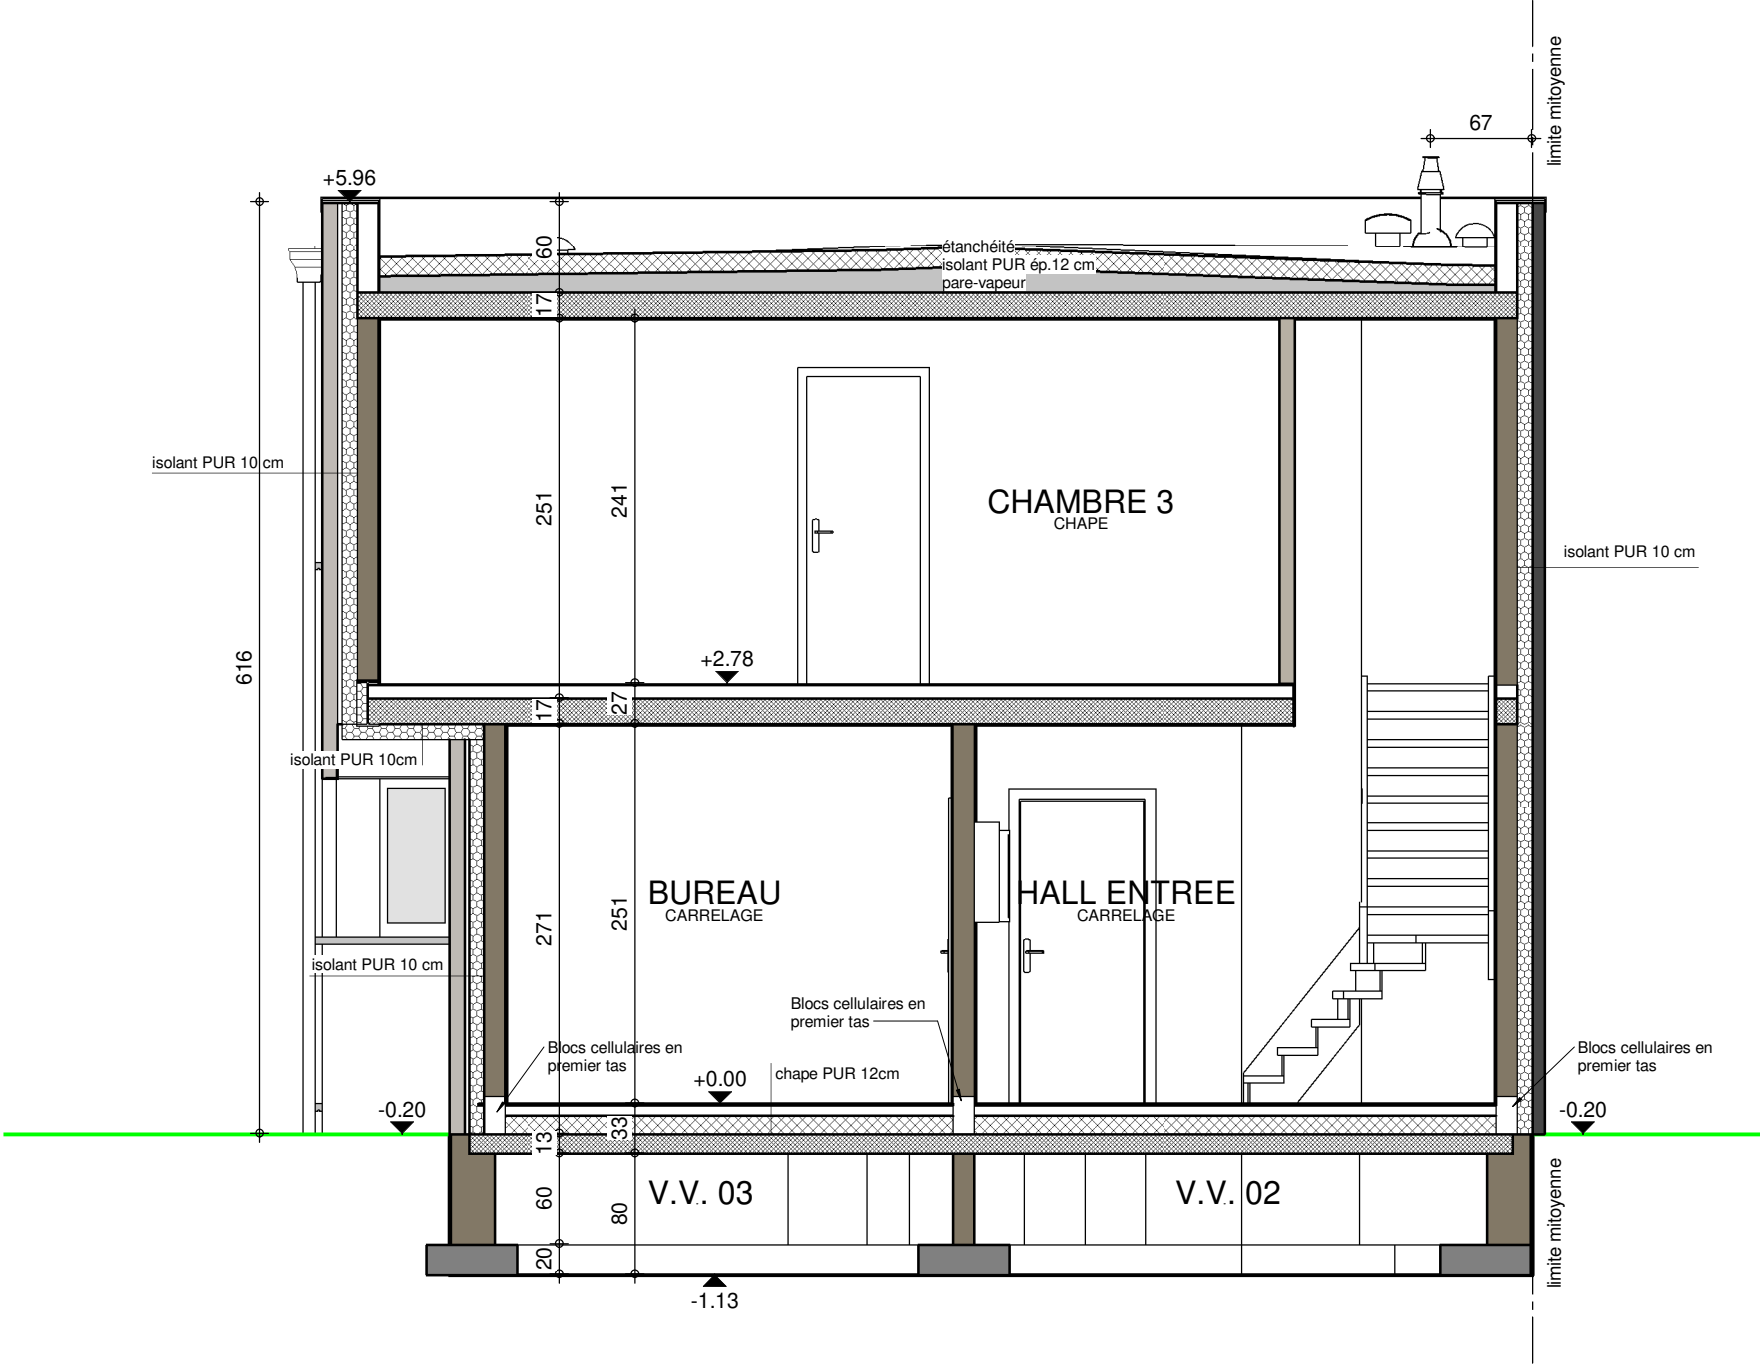


COUPE AA

AP-.00- 2020-204/BUM/DESA			
Date :	17/07/2020	Echelle :	1/50


Le présent projet reste la propriété de la S.A. THOMAS & PIRON. Il est protégé par la législation en matière de création et ne peut en aucun cas faire l'objet d'une copie même partielle sans l'autorisation de l'auteur.

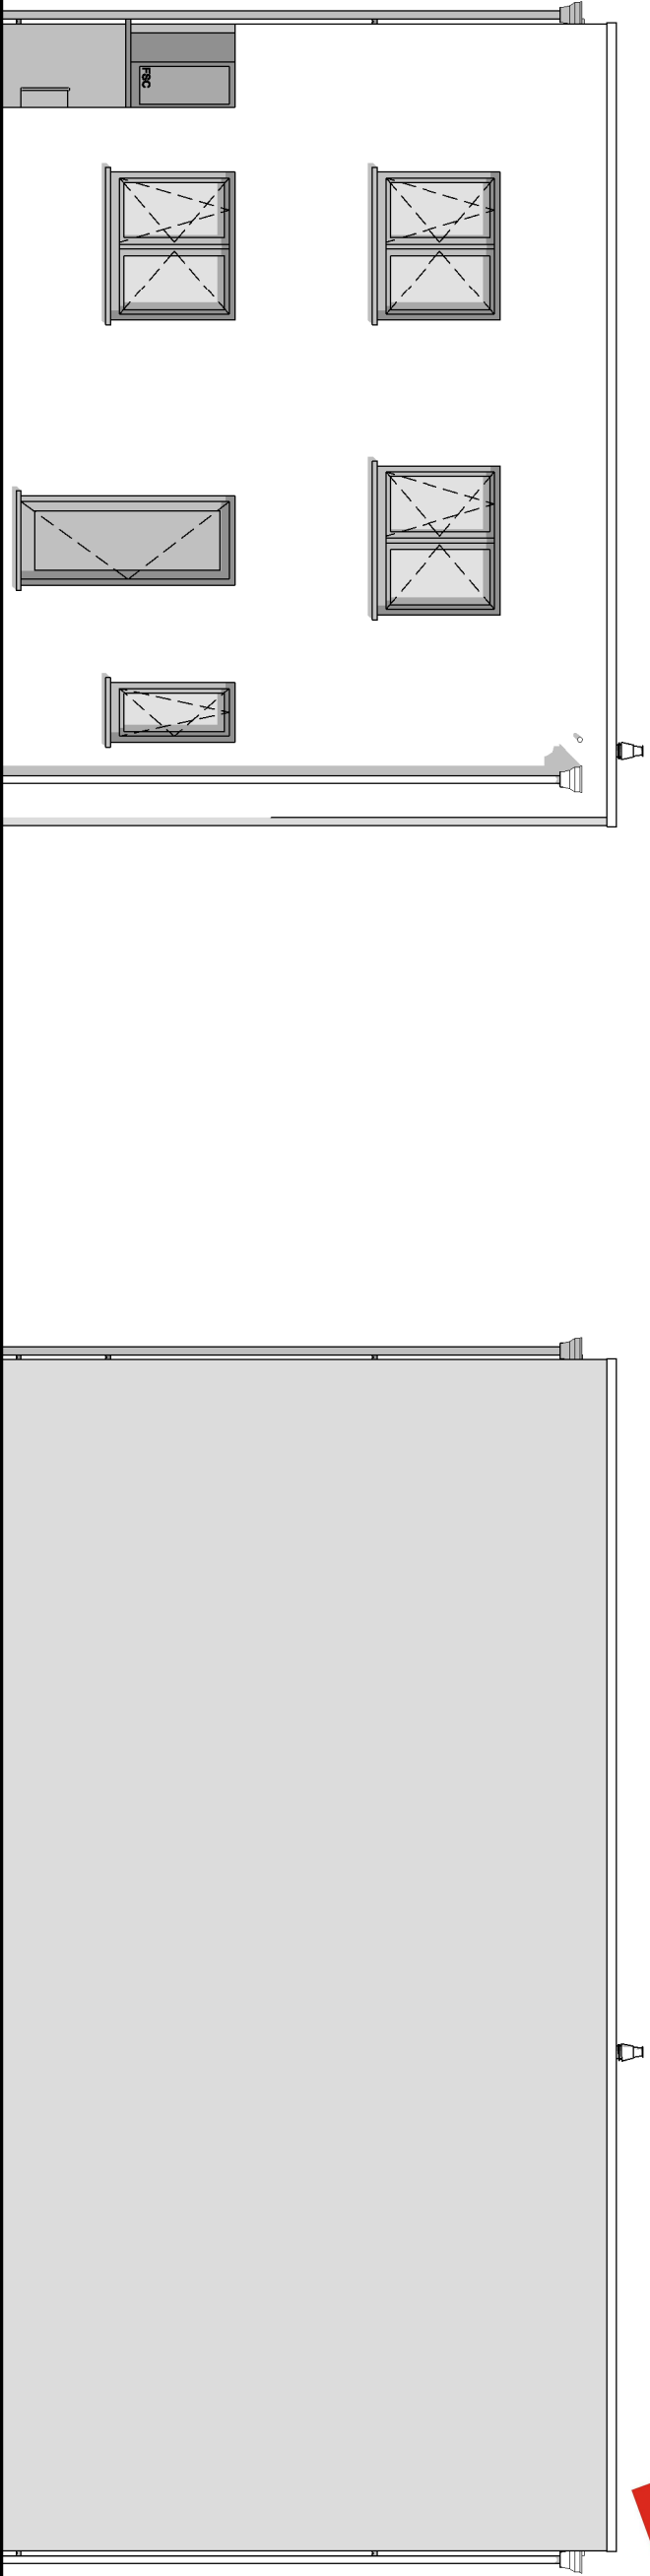


FACADE AVANT

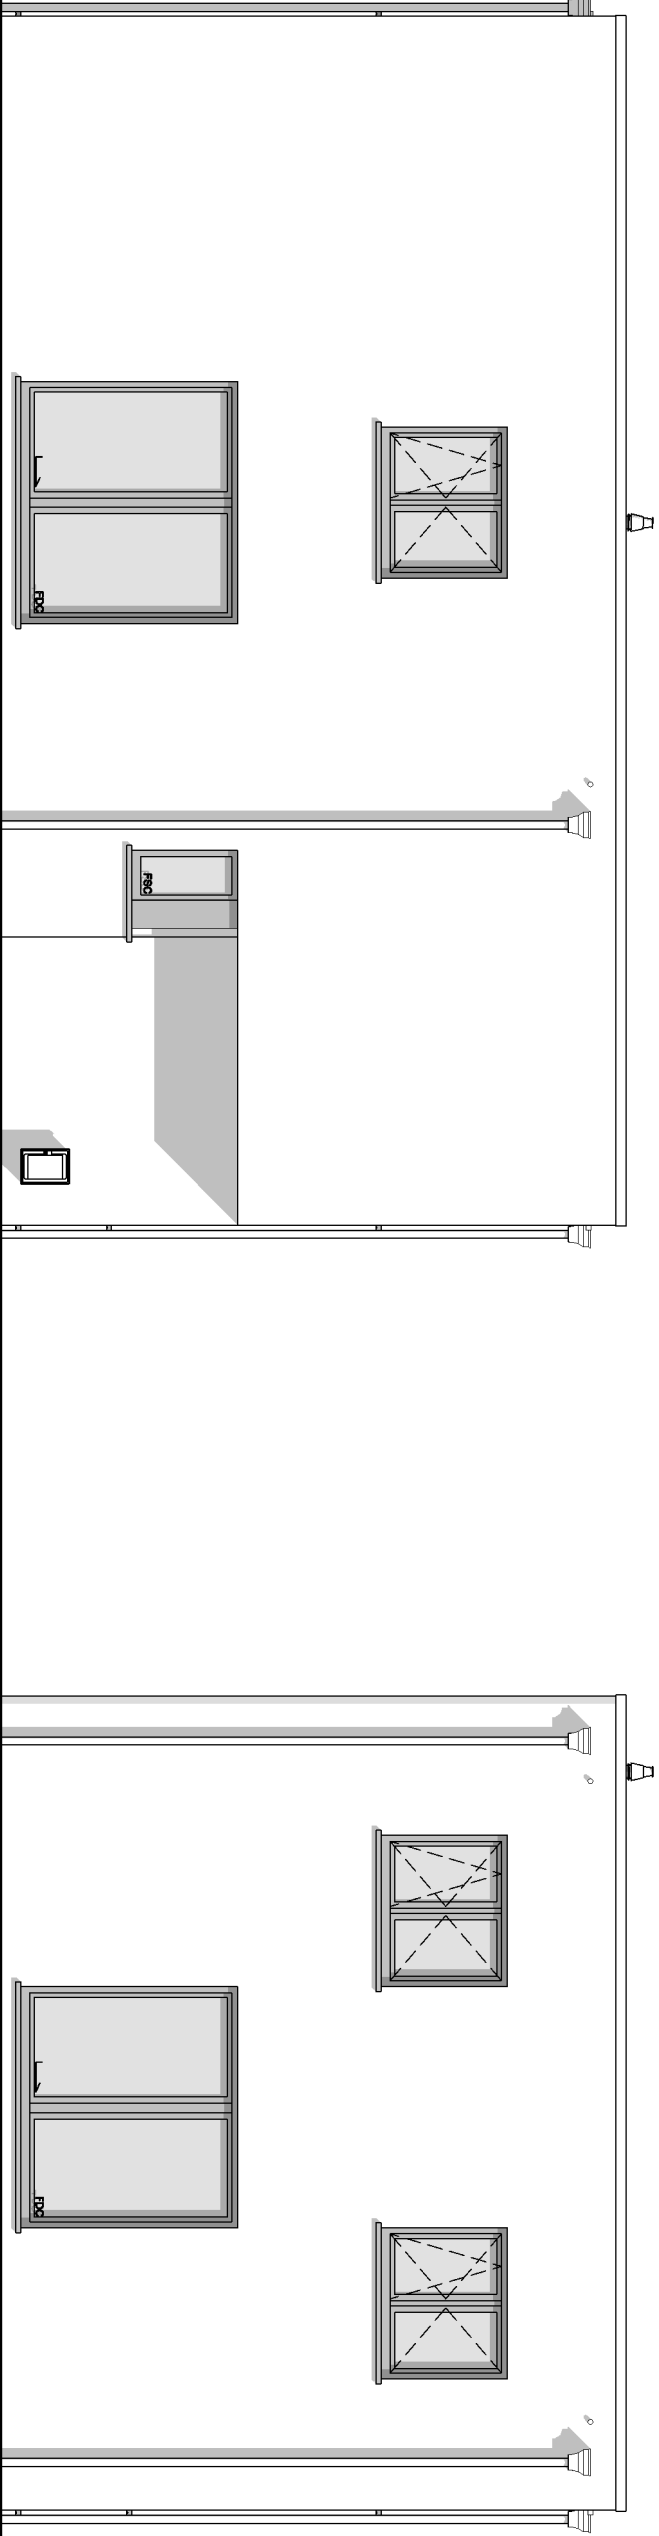

FACADE GAUCHE

 

FACADE DROITE

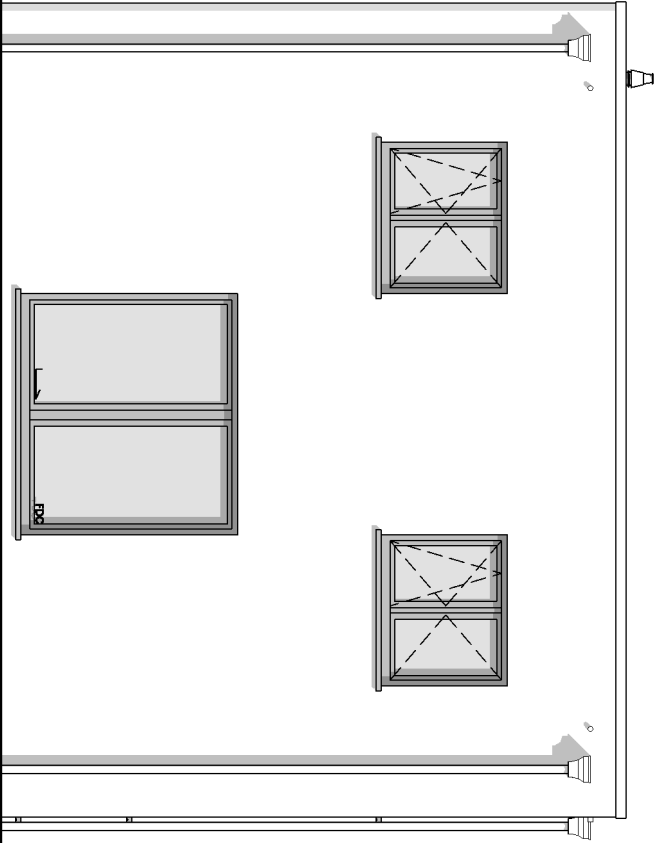

FACADE ARRIERE



AP-00-2020-204/BJM/DESA		
Date :	17/07/2020	Echelle : 1/75