

Mr & Mme MEERT DOS SANTOS Lucas & Michelly

Projet de construction d'une habitation à Braine-le-château



Image à titre d'illustration, non contractuelle.



PERSPECTIVE

AP-260067-01-MEERT-HUT/SAAL	
Date :	19/02/26
Echelle :	

Le présent projet reste la propriété de la S.A. THOMAS & PIRON . Il est protégé par la législation en matière de création et ne peut en aucun cas faire l'objet d'une copie même partielle sans l'autorisation de l'auteur .

Mr & Mme MEERT DOS SANTOS Lucas & Michelly

Projet de construction d'une habitation à Braine-le-château



Image à titre d'illustration, non contractuelle.



PERSPECTIVE

AP-260067-01-MEERT-HUT/SAAL	
Date :	19/02/26
Echelle :	

Le présent projet reste la propriété de la S.A. THOMAS & PIRON . Il est protégé par la législation en matière de création et ne peut en aucun cas faire l'objet d'une copie même partielle sans l'autorisation de l'auteur .

Mr & Mme MEERT DOS SANTOS Lucas & Michelly

Projet de construction d'une habitation à Braine-le-château

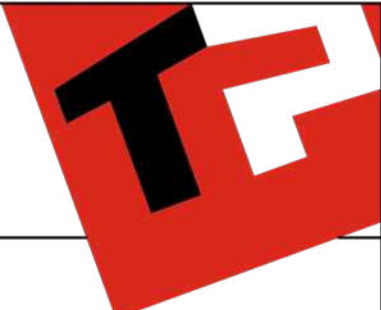


Image à titre d'illustration, non contractuelle.



PERSPECTIVE

AP-260067-01-MEERT-HUT/SAAL	
Date :	19/02/26
Echelle :	

Le présent projet reste la propriété de la S.A. THOMAS & PIRON. Il est protégé par la législation en matière de création et ne peut en aucun cas faire l'objet d'une copie même partielle sans l'autorisation de l'auteur.

Mr & Mme MEERT DOS SANTOS Lucas & Michelly

Projet de construction d'une habitation à Braine-le-château



Image à titre d'illustration, non contractuelle.




PERSPECTIVE

AP-260067-01-MEERT-HUT/SAAL	
Date :	19/02/26
Echelle :	

Le présent projet reste la propriété de la S.A. THOMAS & PIRON. Il est protégé par la législation en matière de création et ne peut en aucun cas faire l'objet d'une copie même partielle sans l'autorisation de l'auteur.

Projet de construction d'une habitation à **Braine-le-château**

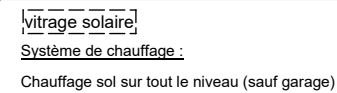


Echelle : 1/75

Le présent projet reste la propriété de la S.A. THOMAS & PIRON . Il est protégé par la législation en matière de création et ne peut en aucun cas faire l'objet d'une copie même partielle sans l'autorisation de l'auteur .

Mr & Mme MEERT DOS SANTOS Lucas & Michelly

Projet de construction d'une habitation à Braine-le-château

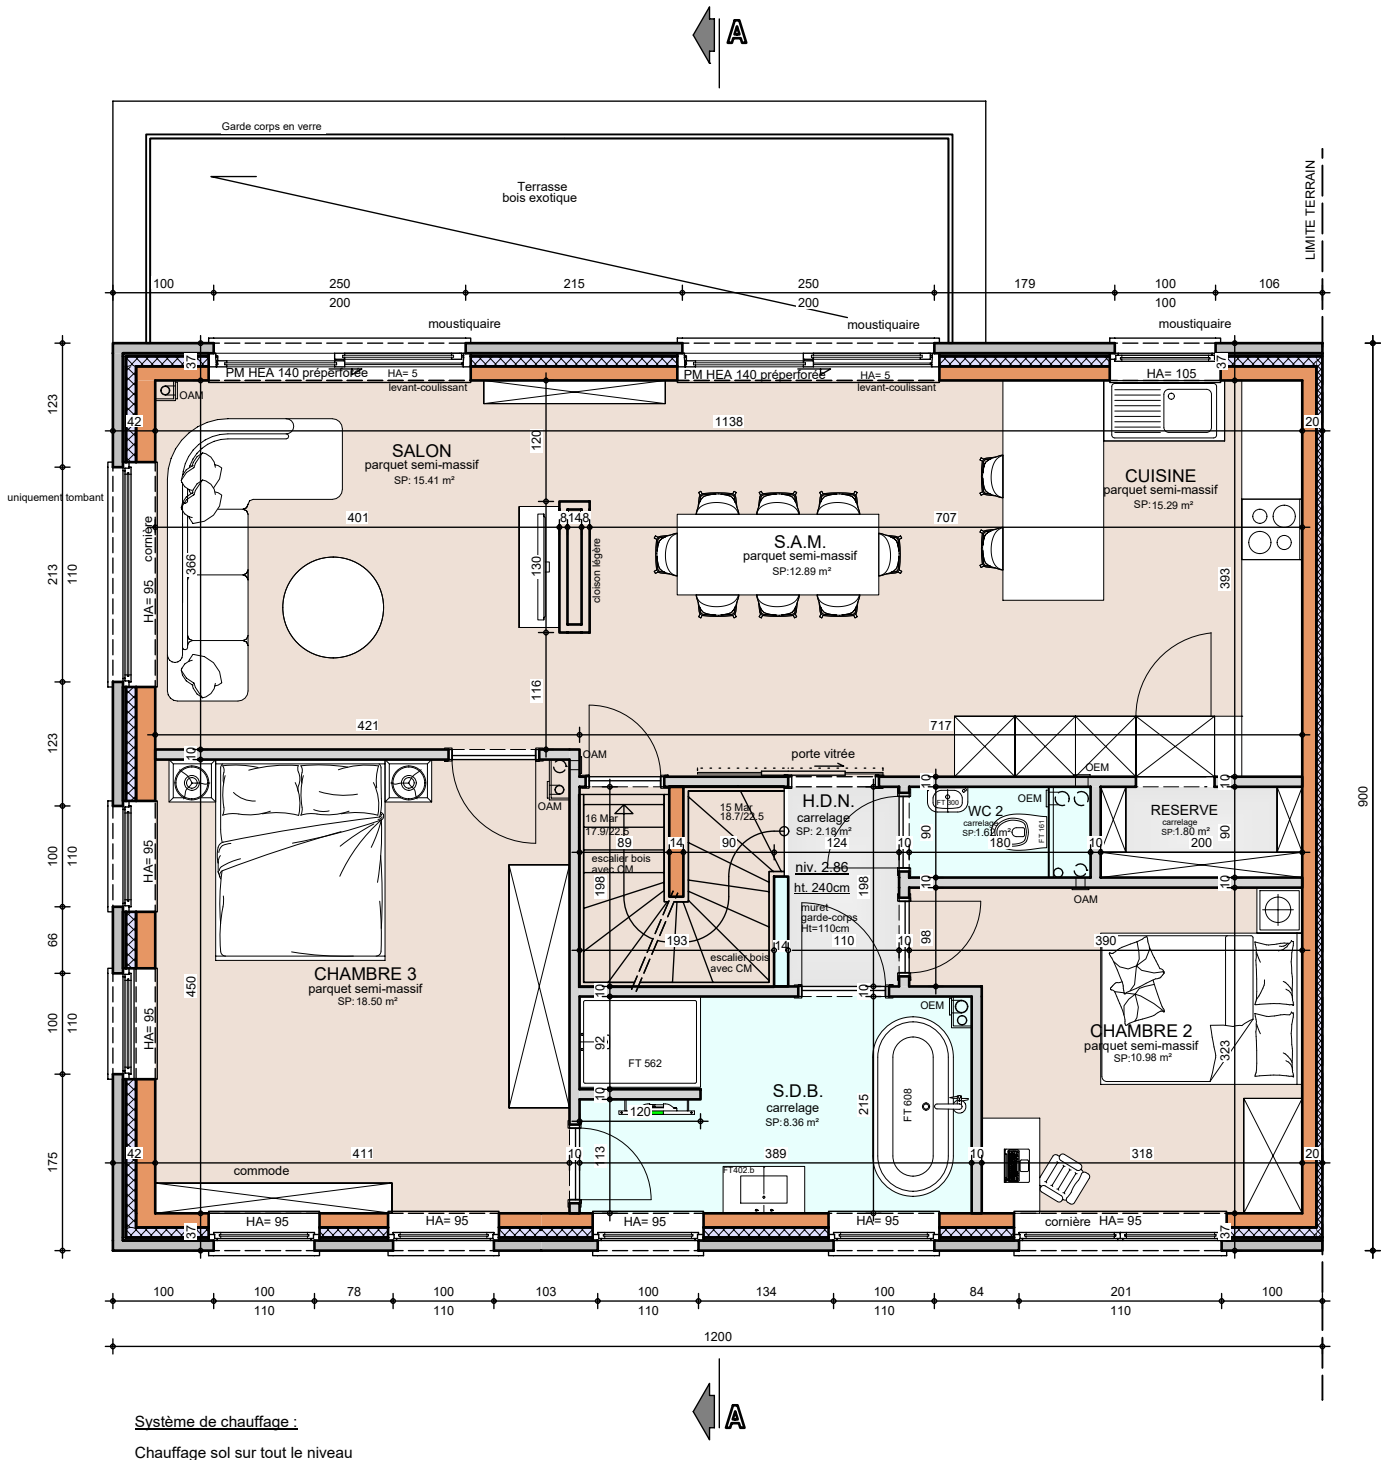

ETAGE


AP-260067-01-MEERT-HUT/SAAL	
Date :	19/02/2026
Echelle :	1/75



Le présent projet reste la propriété de la S.A. THOMAS & PIRON. Il est protégé par la législation en matière de création et ne peut en aucun cas faire l'objet d'une copie même partielle sans l'autorisation de l'auteur.

Mr & Mme MEERT DOS SANTOS Lucas & Michelly

Projet de construction d'une habitation à Braine-le-château

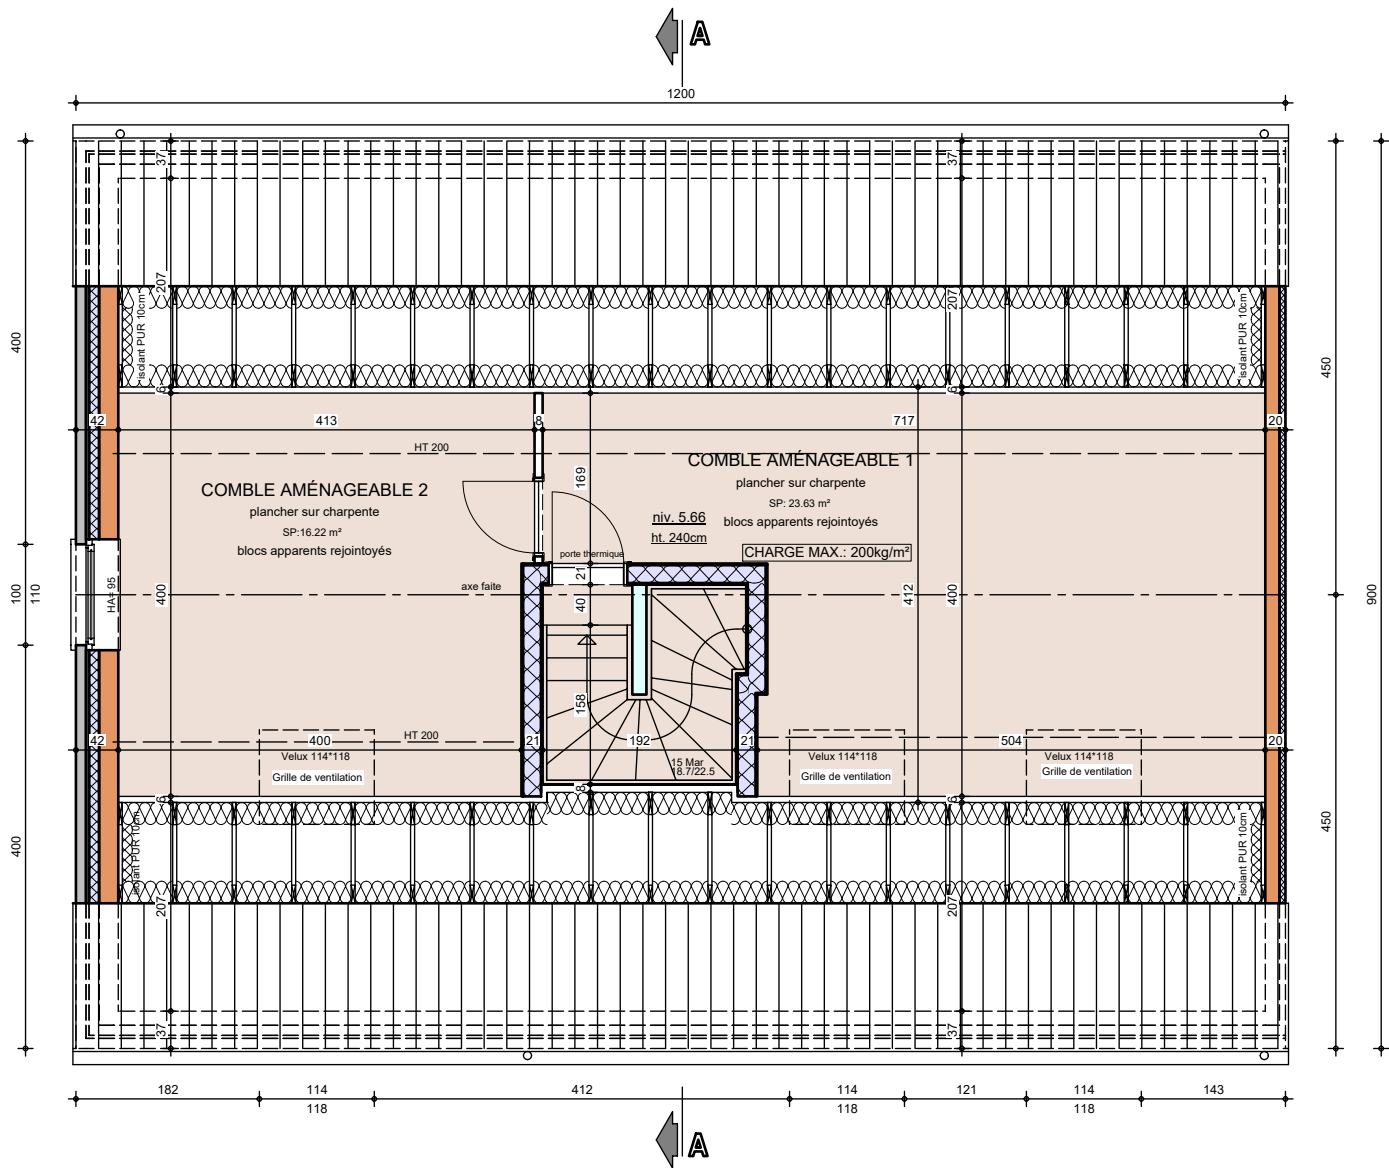


Le présent projet reste la propriété de la S.A. THOMAS & PIRON. Il est protégé par la législation en matière de création et ne peut en aucun cas faire l'objet d'une copie même partielle sans l'autorisation de l'auteur.



COMBLES

AP-260067-01-MEERT-HUT/SAAL	
Date :	19/02/2026
Echelle :	1/75

Projet de construction d'une habitation à Braine-le-château

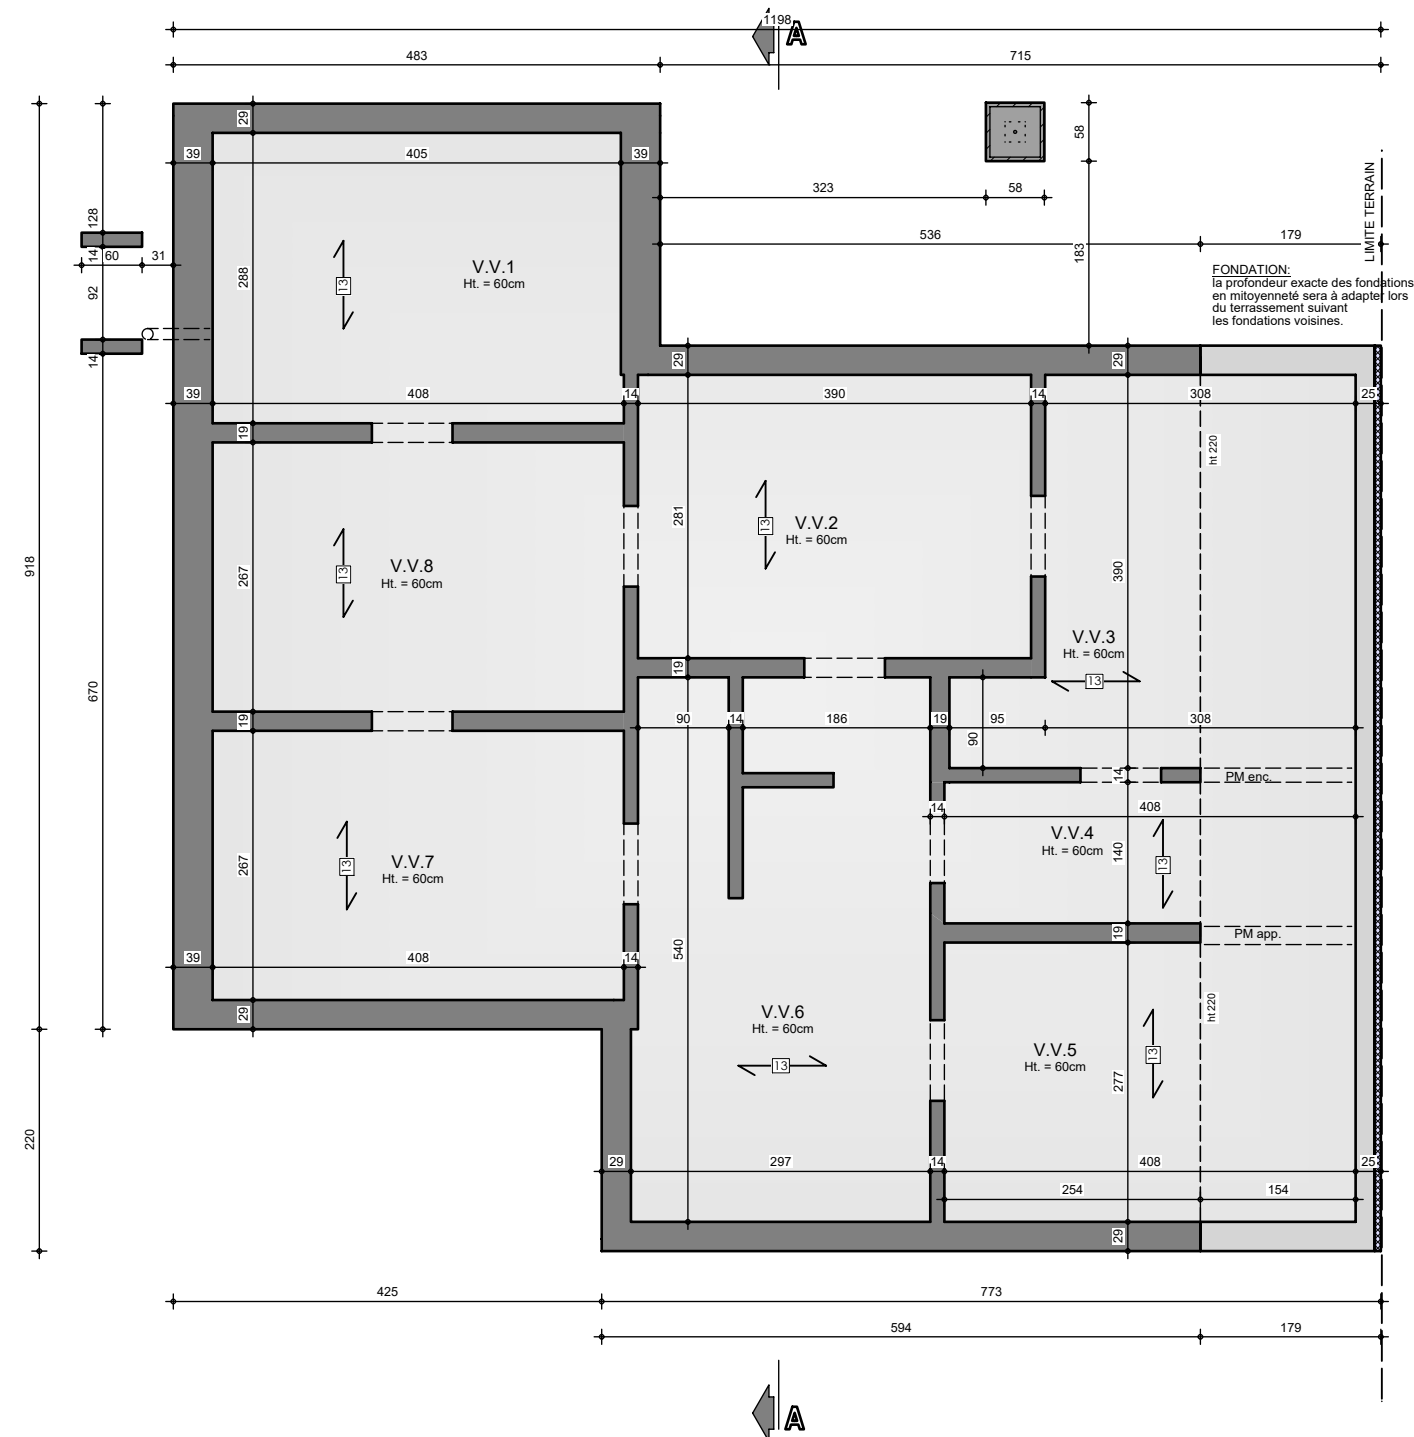

Le présent projet reste la propriété de la S.A. THOMAS & PIRON . Il est protégé par la législation en matière de création et ne peut en aucun cas faire l'objet d'une copie même partielle sans l'autorisation de l'auteur .




AP-260067-01-MEERT-HUT/SAAL

Date : 19/02/2026

Echelle : 1/75

Mr & Mme MEERT DOS SANTOS Lucas & Michelly

Projet de construction d'une habitation à Braine-le-château

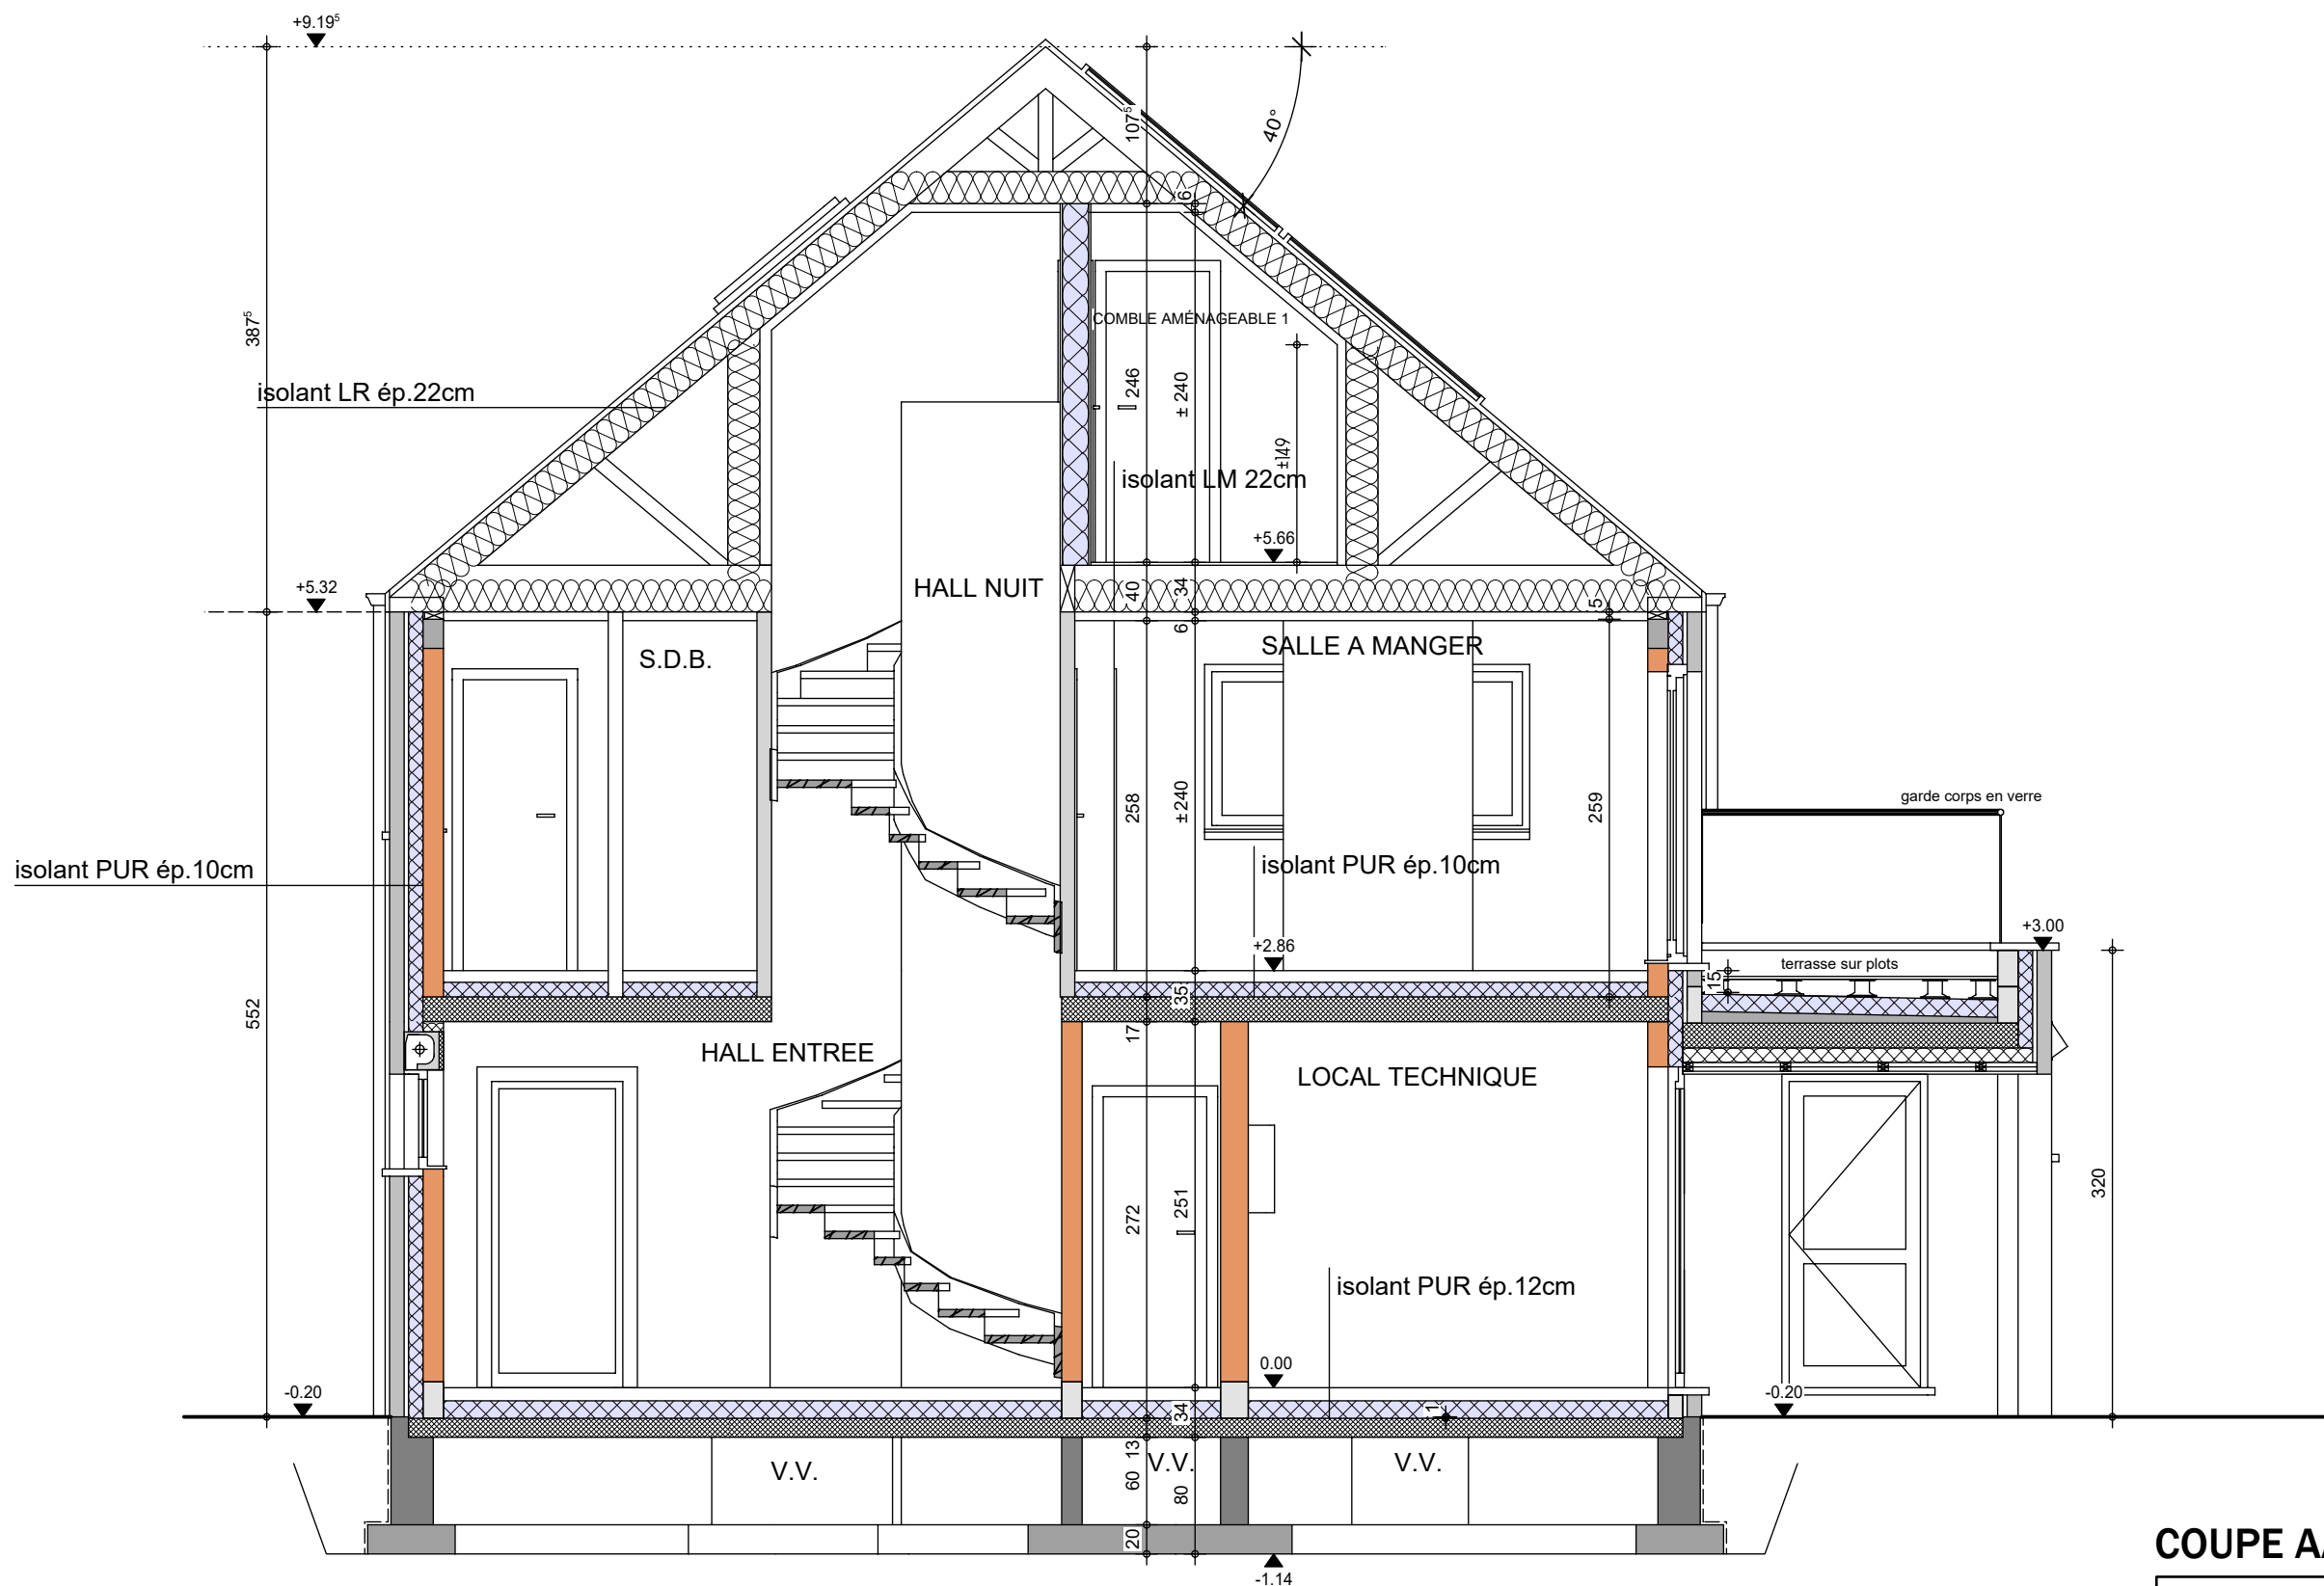

COUPE AA

AP-260067-01-MEERT-HUT/SAAL

Date : 19/02/2026

Echelle : 1/50

Mr & Mme MEERT DOS SANTOS Lucas & Michelly

Projet de construction d'une habitation à Braine-le-château

Image à titre d'illustration, non contractuelle.



FACADE AVANT

AP-260067-01-MEERT-HUT/SAAL	
Date :	19/02/26
Echelle :	

Mr & Mme MEERT DOS SANTOS Lucas & Michelly

Projet de construction d'une habitation à Braine-le-château

Image à titre d'illustration, non contractuelle.



FACADE ARRIERE

AP-260067-01-MEERT-HUT/SAAL	
Date :	19/02/26
Echelle :	

Le présent projet reste la propriété de la S.A. THOMAS & PIRON. Il est protégé par la législation en matière de création et ne peut en aucun cas faire l'objet d'une copie même partielle sans l'autorisation de l'auteur.

Mr & Mme MEERT DOS SANTOS Lucas & Michelly

Projet de construction d'une habitation à Braine-le-château



Image à titre d'illustration, non contractuelle.



FACADE DROITE

AP-260067-01-MEERT-HUT/SAAL	
Date :	19/02/26
Echelle :	

Le présent projet reste la propriété de la S.A. THOMAS & PIRON. Il est protégé par la législation en matière de création et ne peut en aucun cas faire l'objet d'une copie même partielle sans l'autorisation de l'auteur.

Mr & Mme MEERT DOS SANTOS Lucas & Michelly

Projet de construction d'une habitation à Braine-le-château

Image à titre d'illustration, non contractuelle.



FACADE GAUCHE

AP-260067-01-MEERT-HUT/SAAL	
Date :	19/02/26
Echelle :	

Le présent projet reste la propriété de la S.A. THOMAS & PIRON . Il est protégé par la législation en matière de création et ne peut en aucun cas faire l'objet d'une copie même partielle sans l'autorisation de l'auteur .