



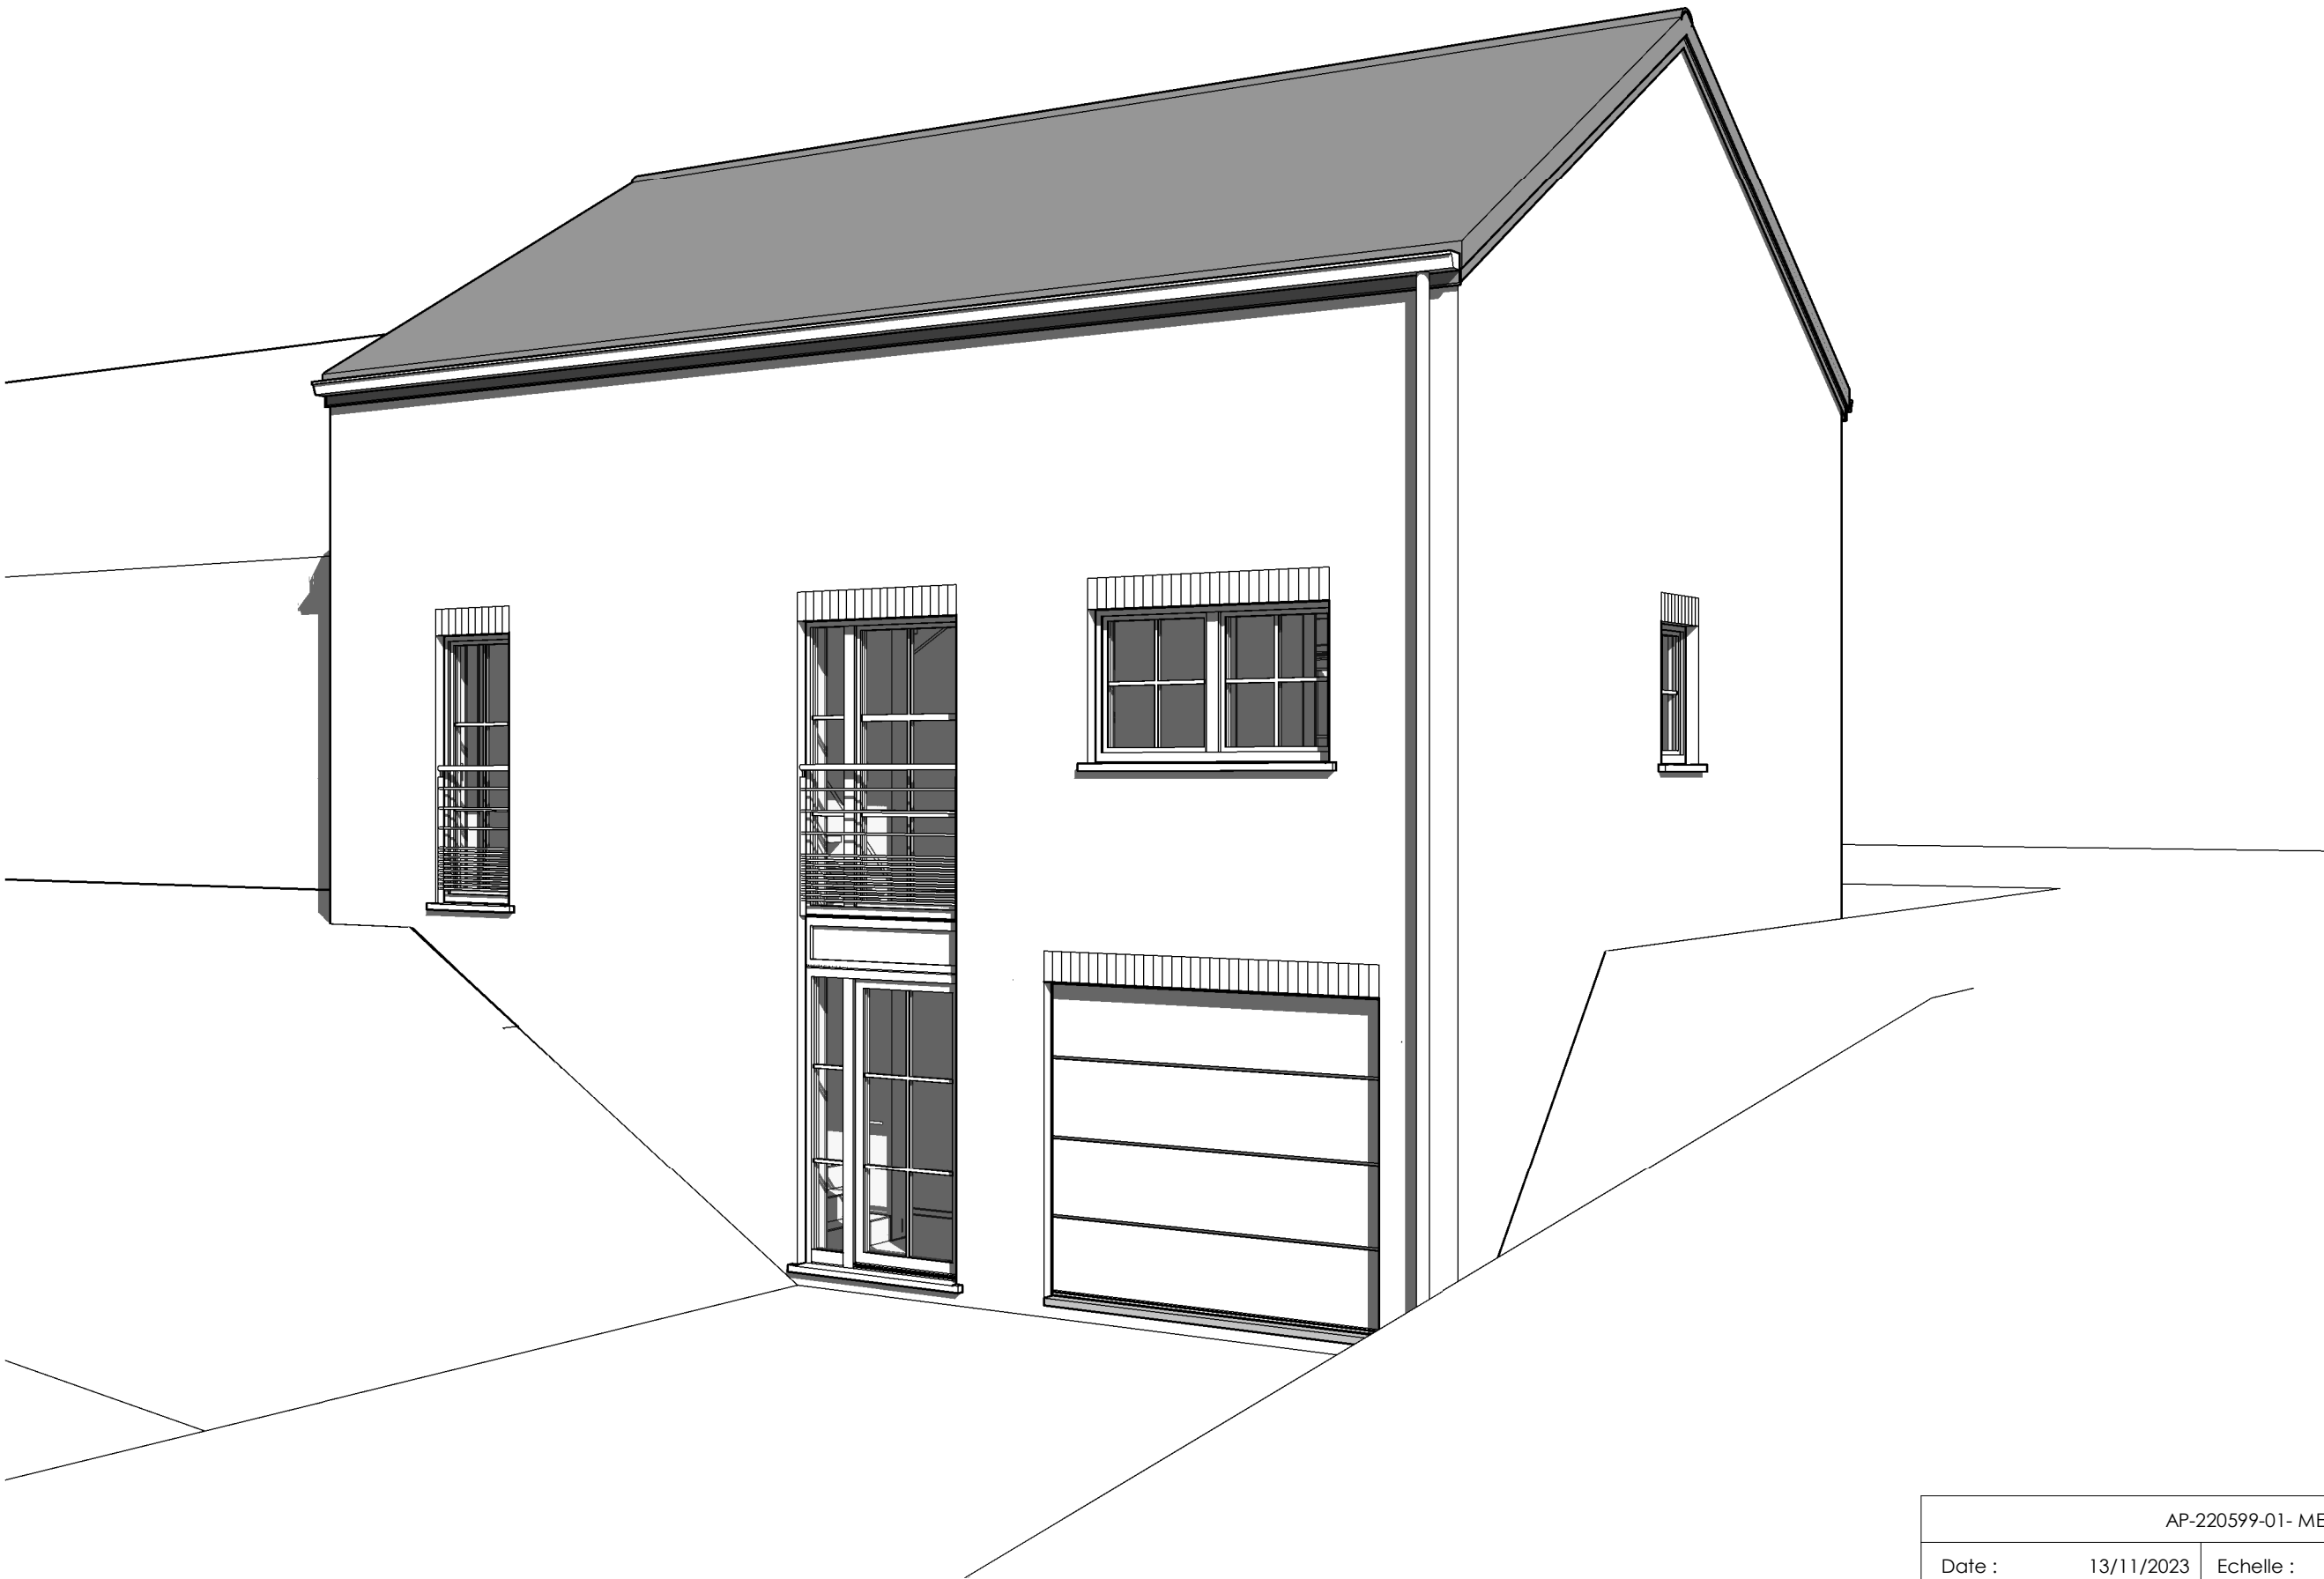


|                                 |            |           |
|---------------------------------|------------|-----------|
| AP-220599-01- MEEUS/PIA-LIP-GOJ |            |           |
| Date :                          | 13/11/2023 | Echelle : |

Le présent projet reste la propriété de la S.A. THOMAS & PIRON. Il est protégé par la législation en matière de création et ne peut en aucun cas faire l'objet d'une copie même partielle sans l'autorisation de l'auteur.

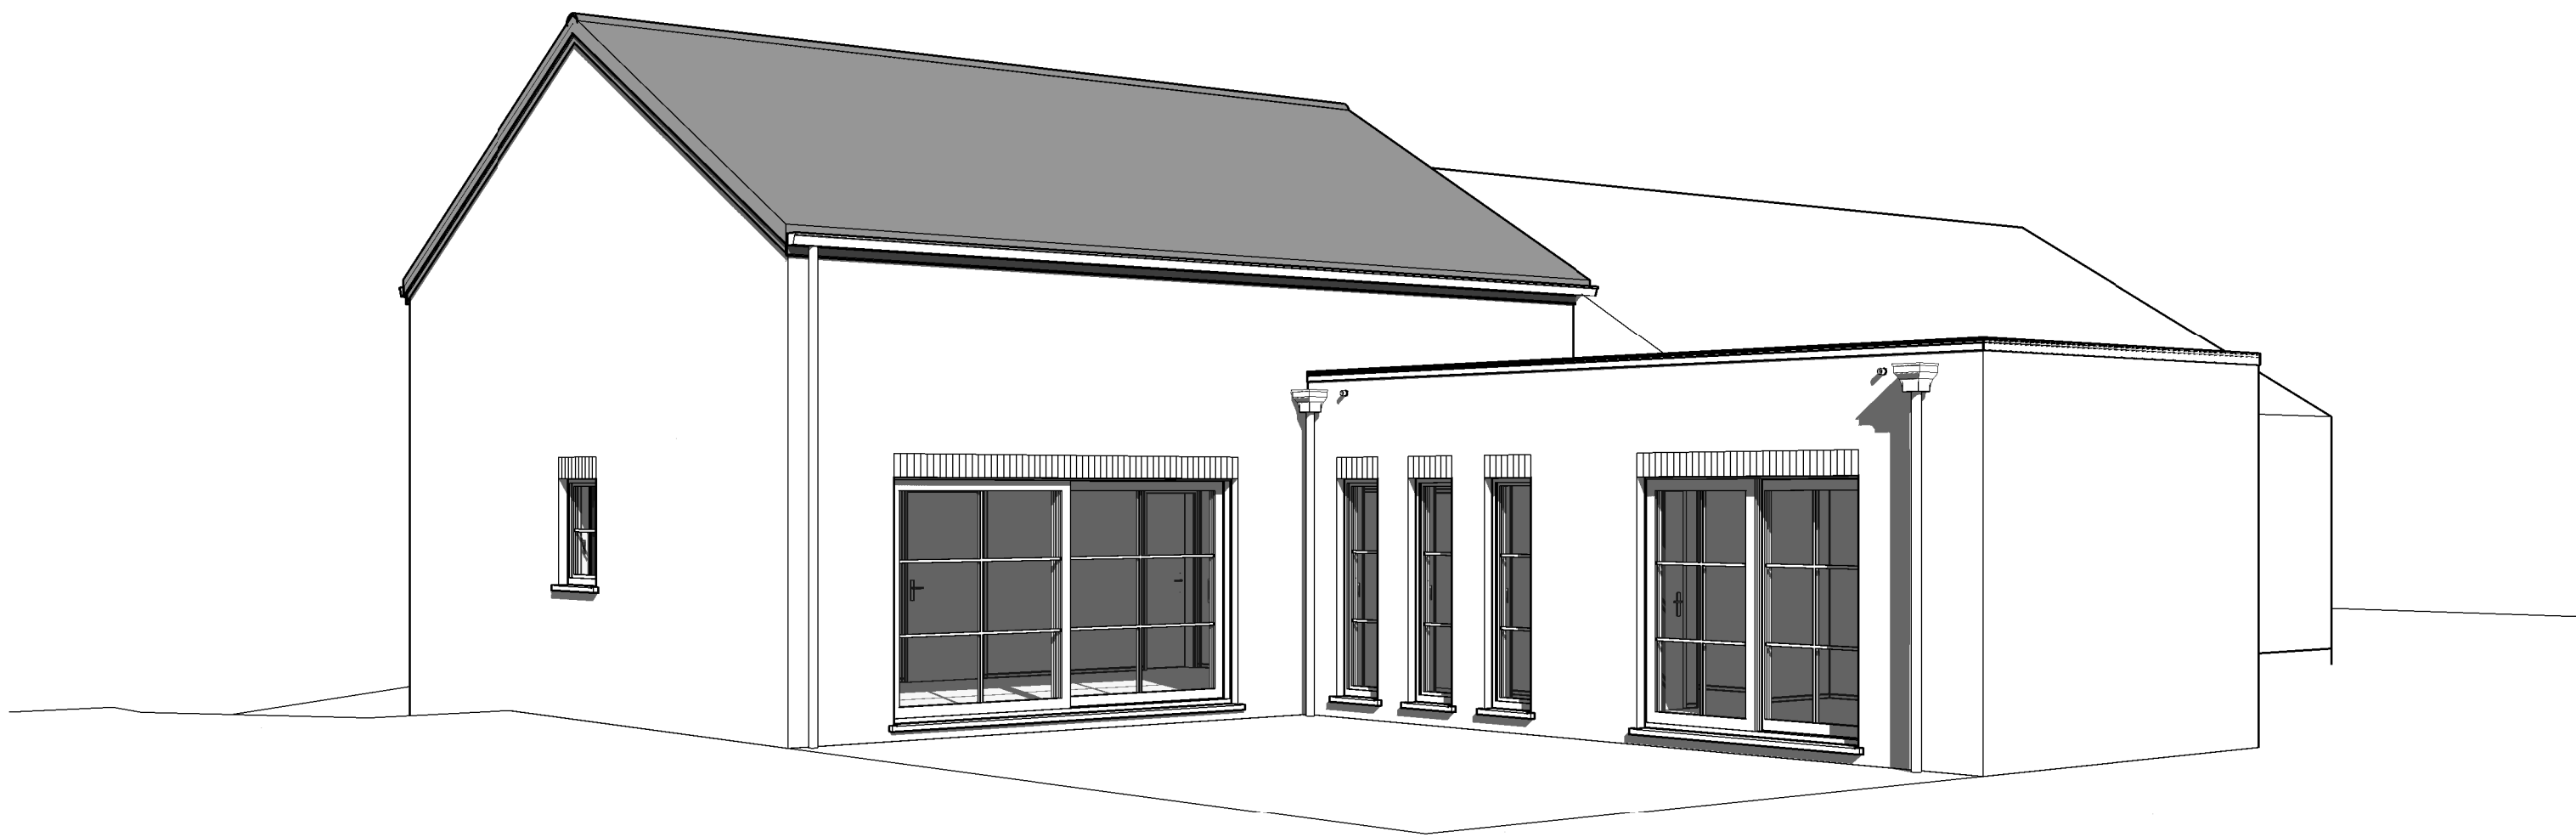


|                                 |            |           |
|---------------------------------|------------|-----------|
| AP-220599-01- MEEUS/PIA-LIP-GOJ |            |           |
| Date :                          | 13/11/2023 | Echelle : |

Le présent projet reste la propriété de la S.A. THOMAS & PIRON. Il est protégé par la législation en matière de création et ne peut en aucun cas faire l'objet d'une copie même partielle sans l'autorisation de l'auteur.

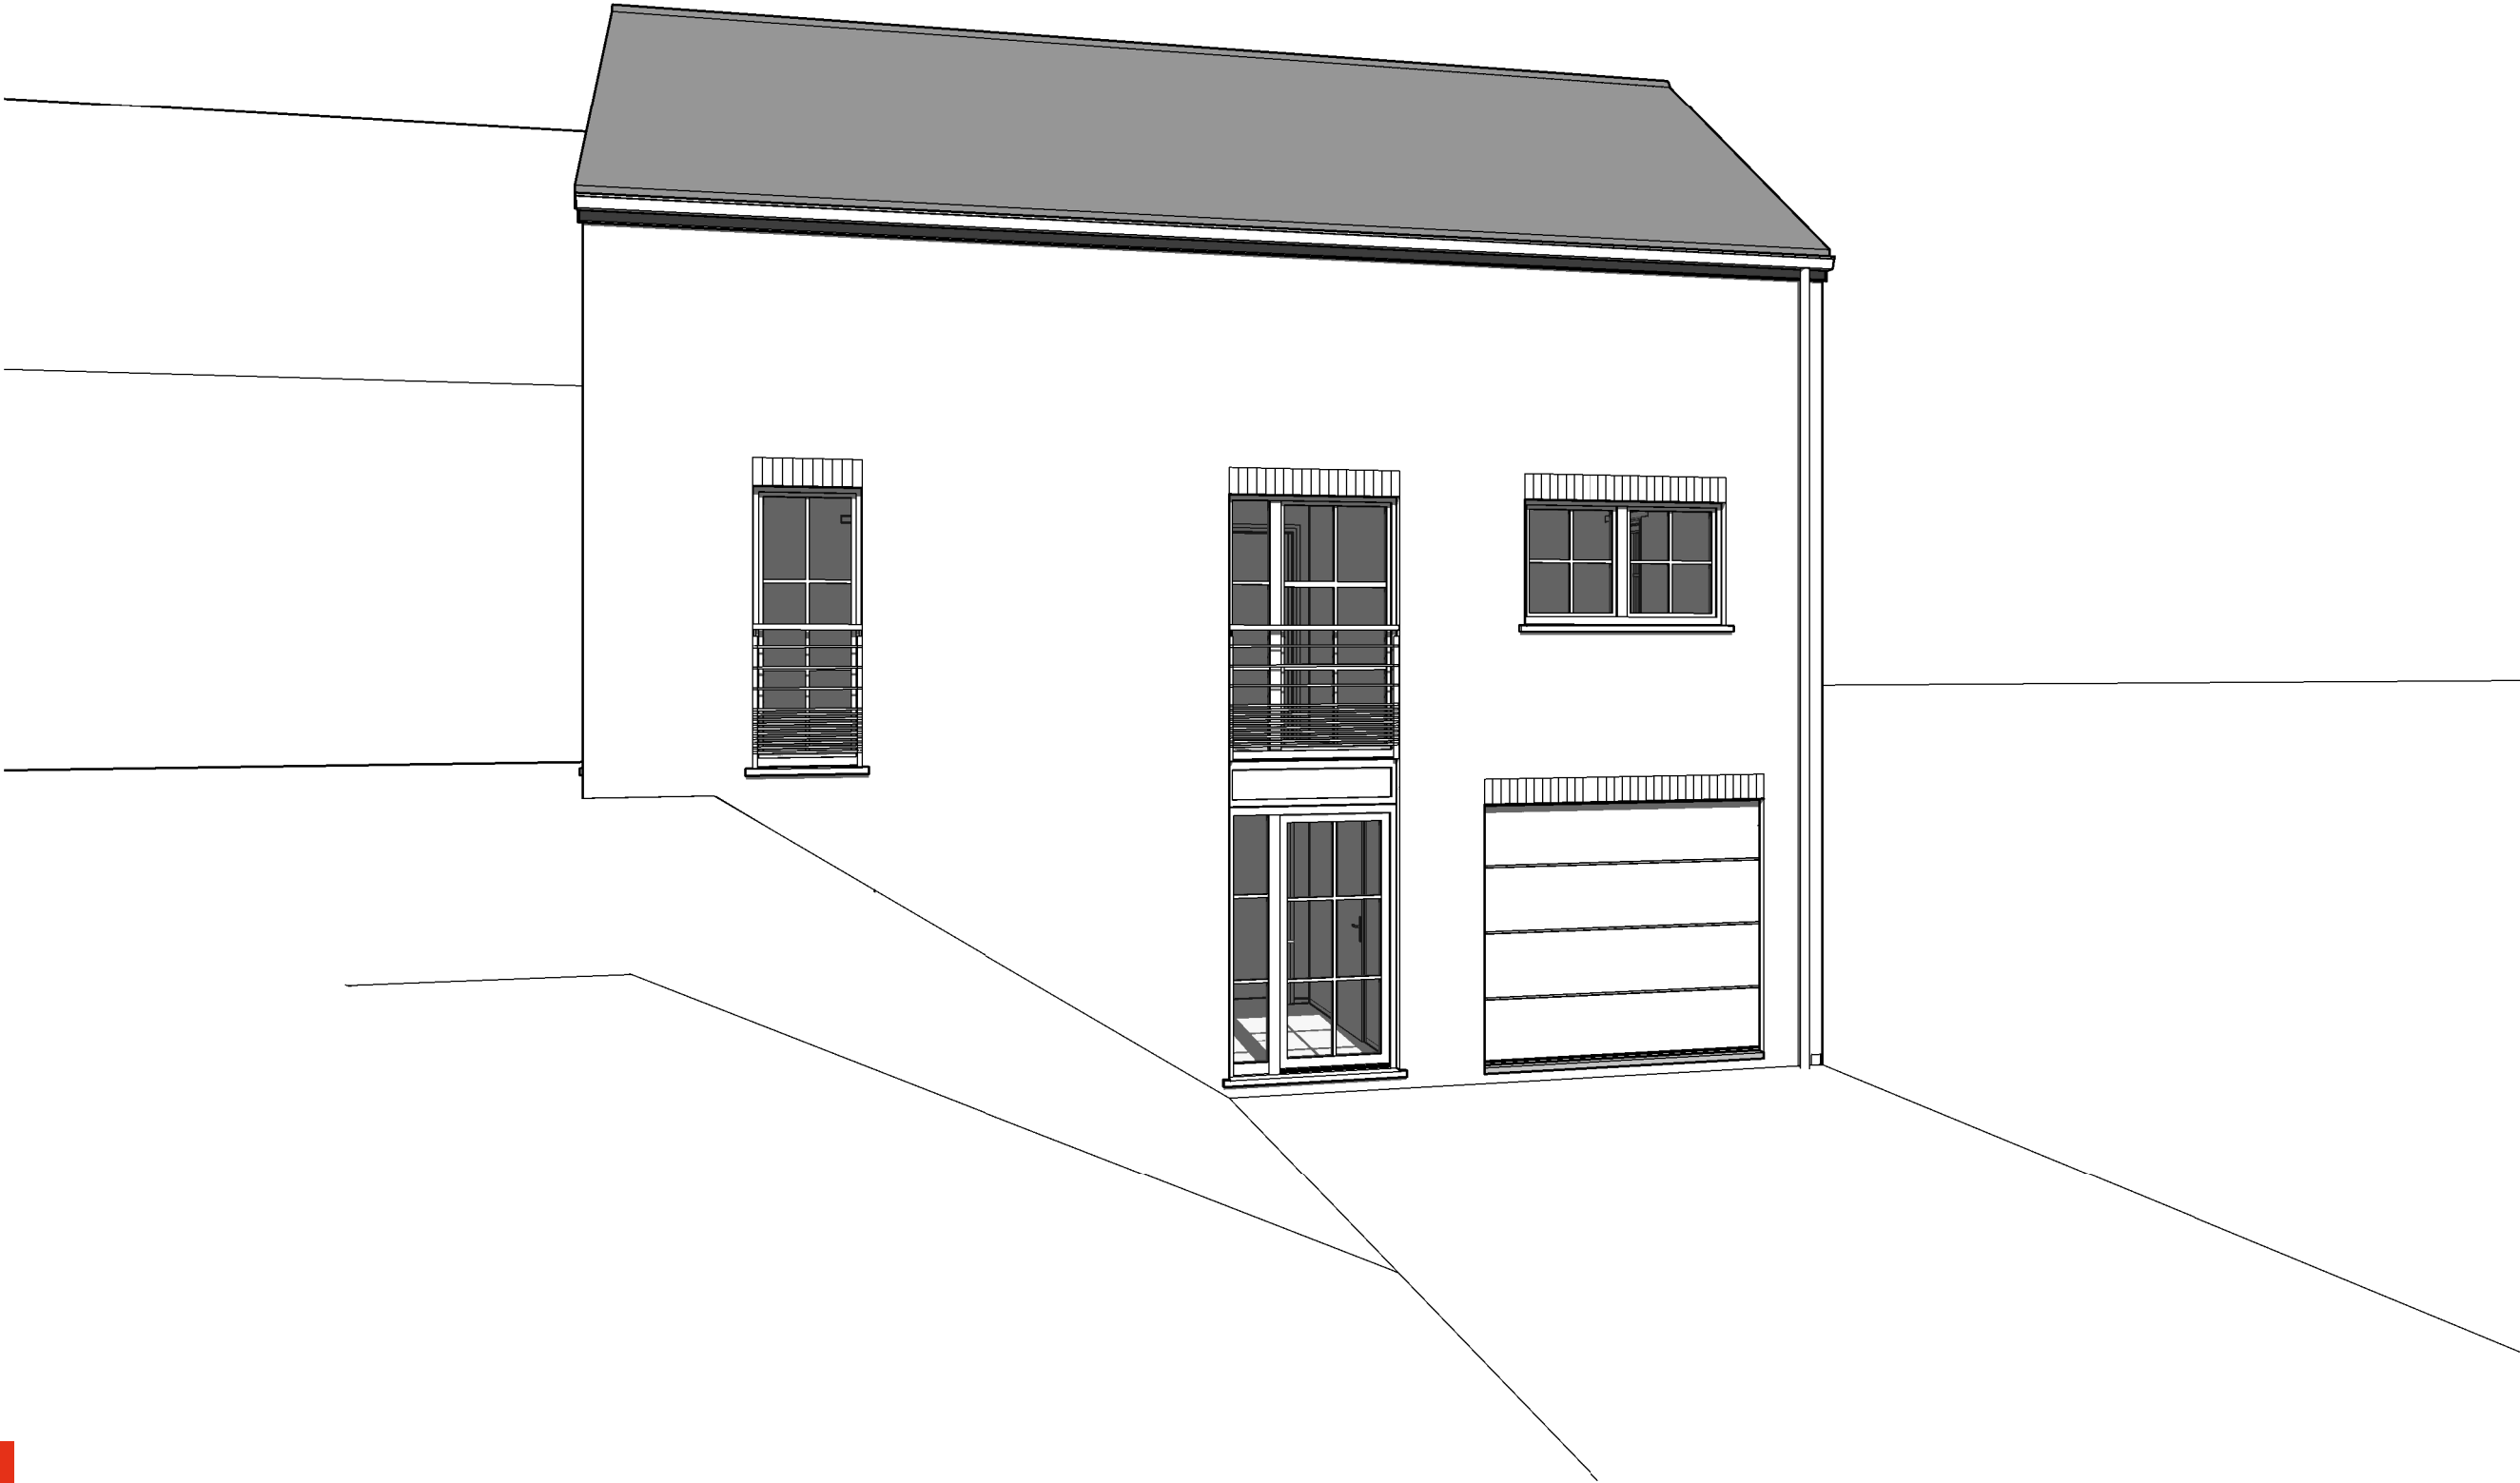


|                                 |            |           |
|---------------------------------|------------|-----------|
| AP-220599-01- MEEUS/PIA-LIP-GOJ |            |           |
| Date :                          | 13/11/2023 | Echelle : |



Le présent projet reste la propriété de la S.A. THOMAS & PIRON. Il est protégé par la législation en matière de création et ne peut en aucun cas faire l'objet d'une copie même partielle sans l'autorisation de l'auteur.

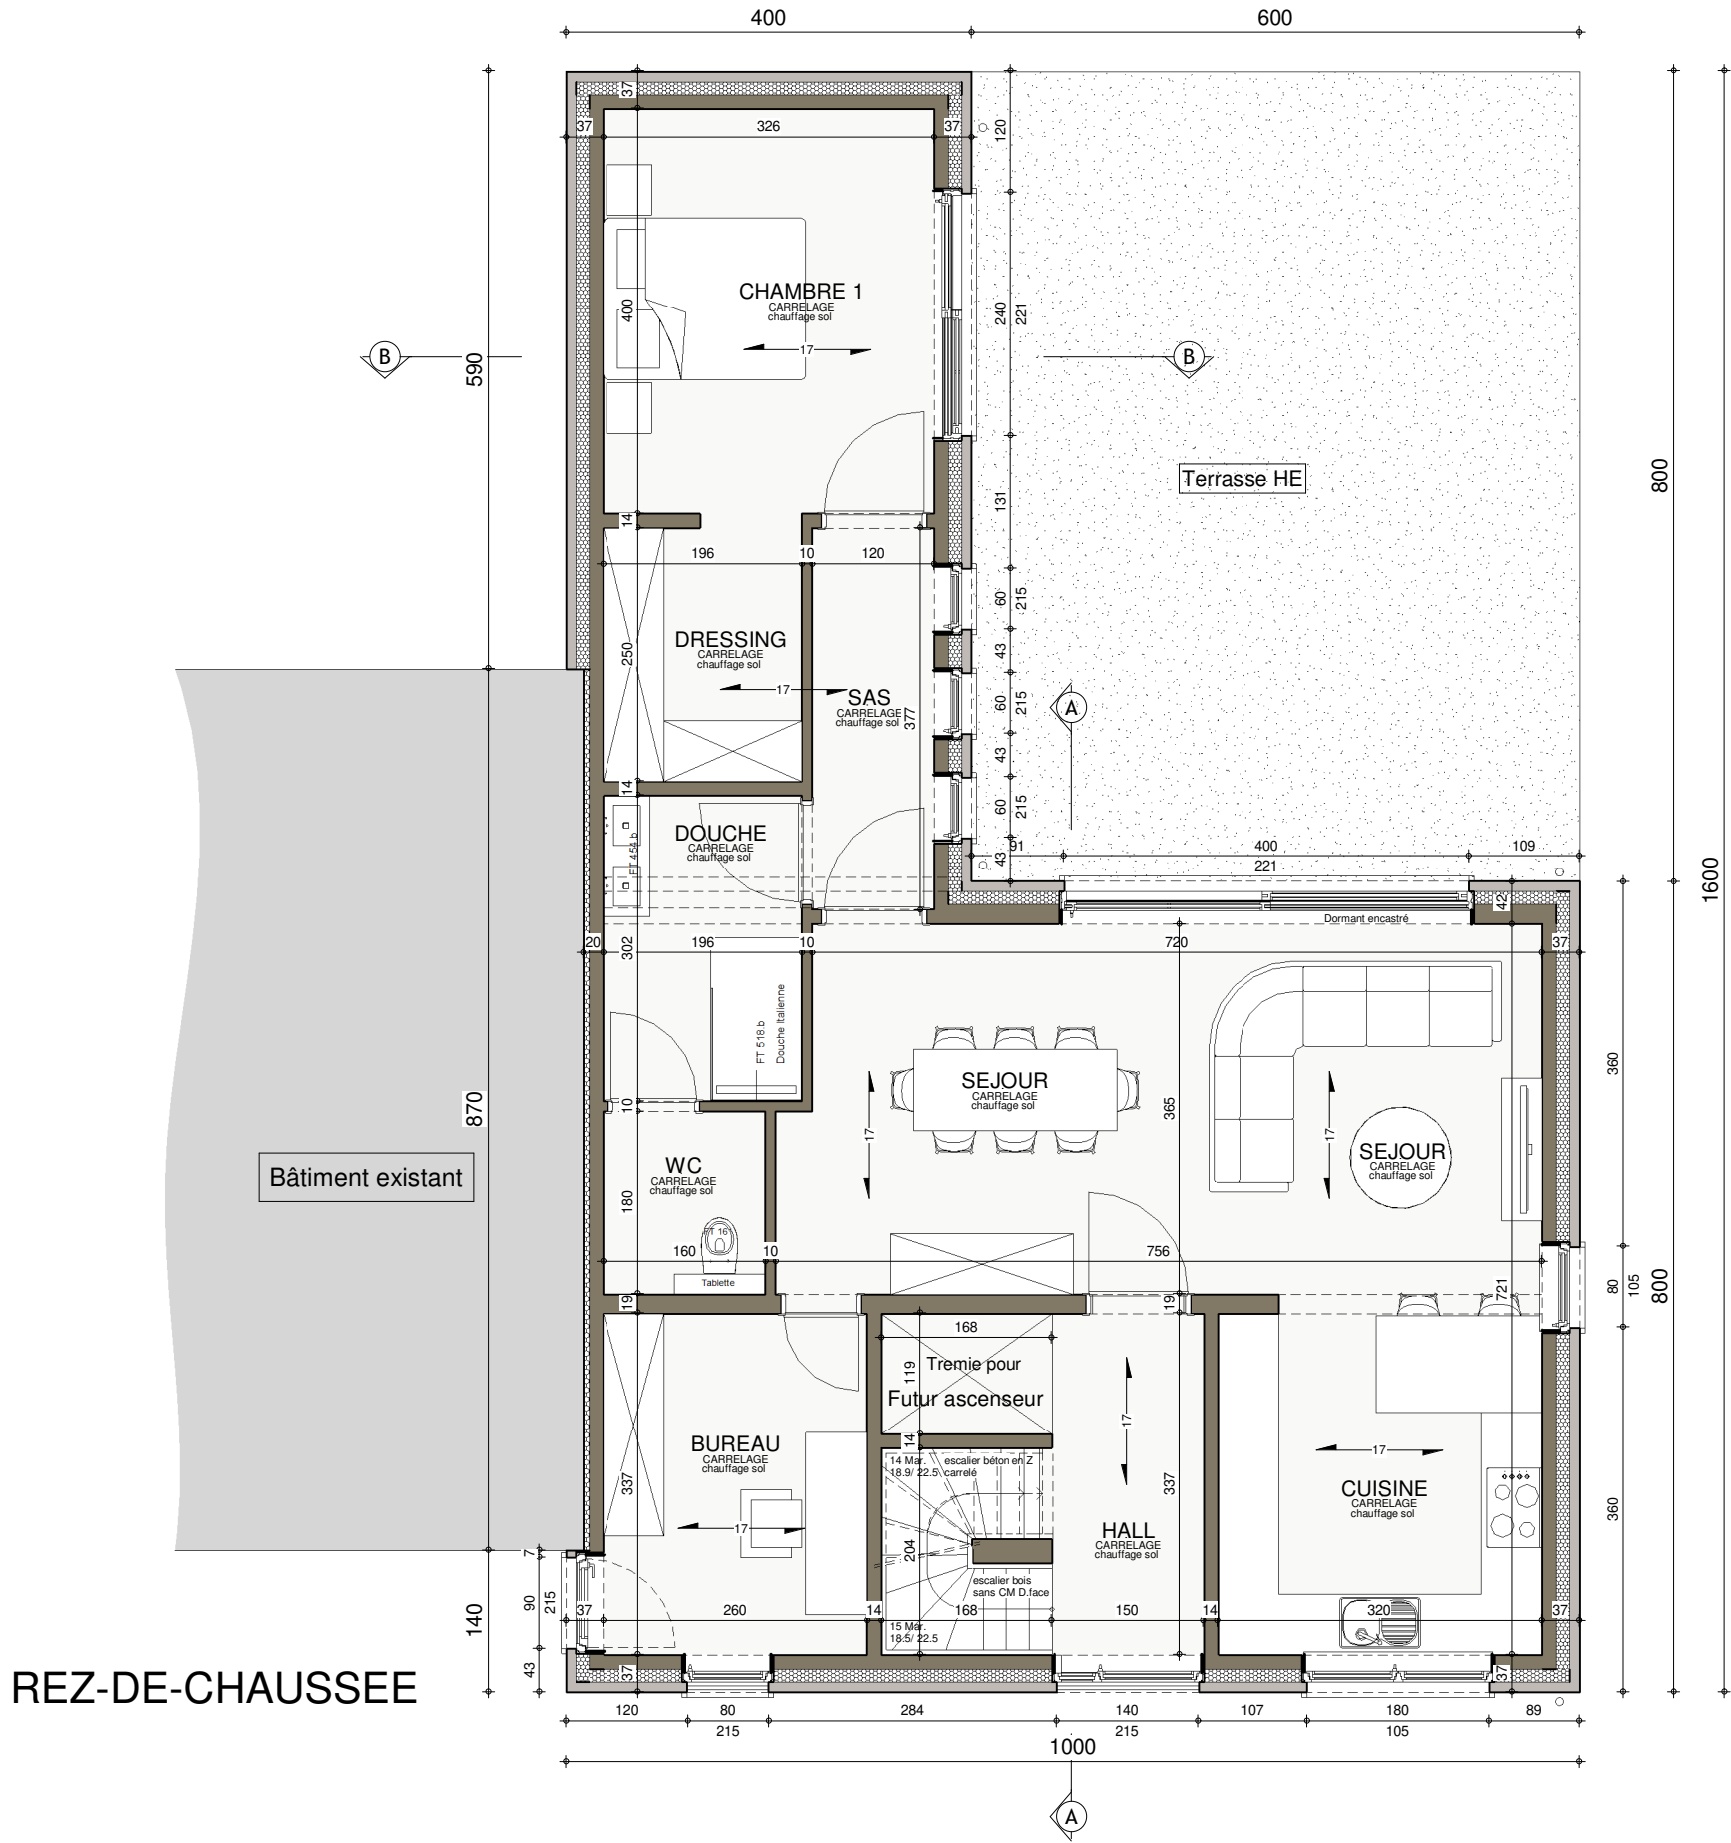

REZ-DE-CHAUSSEE





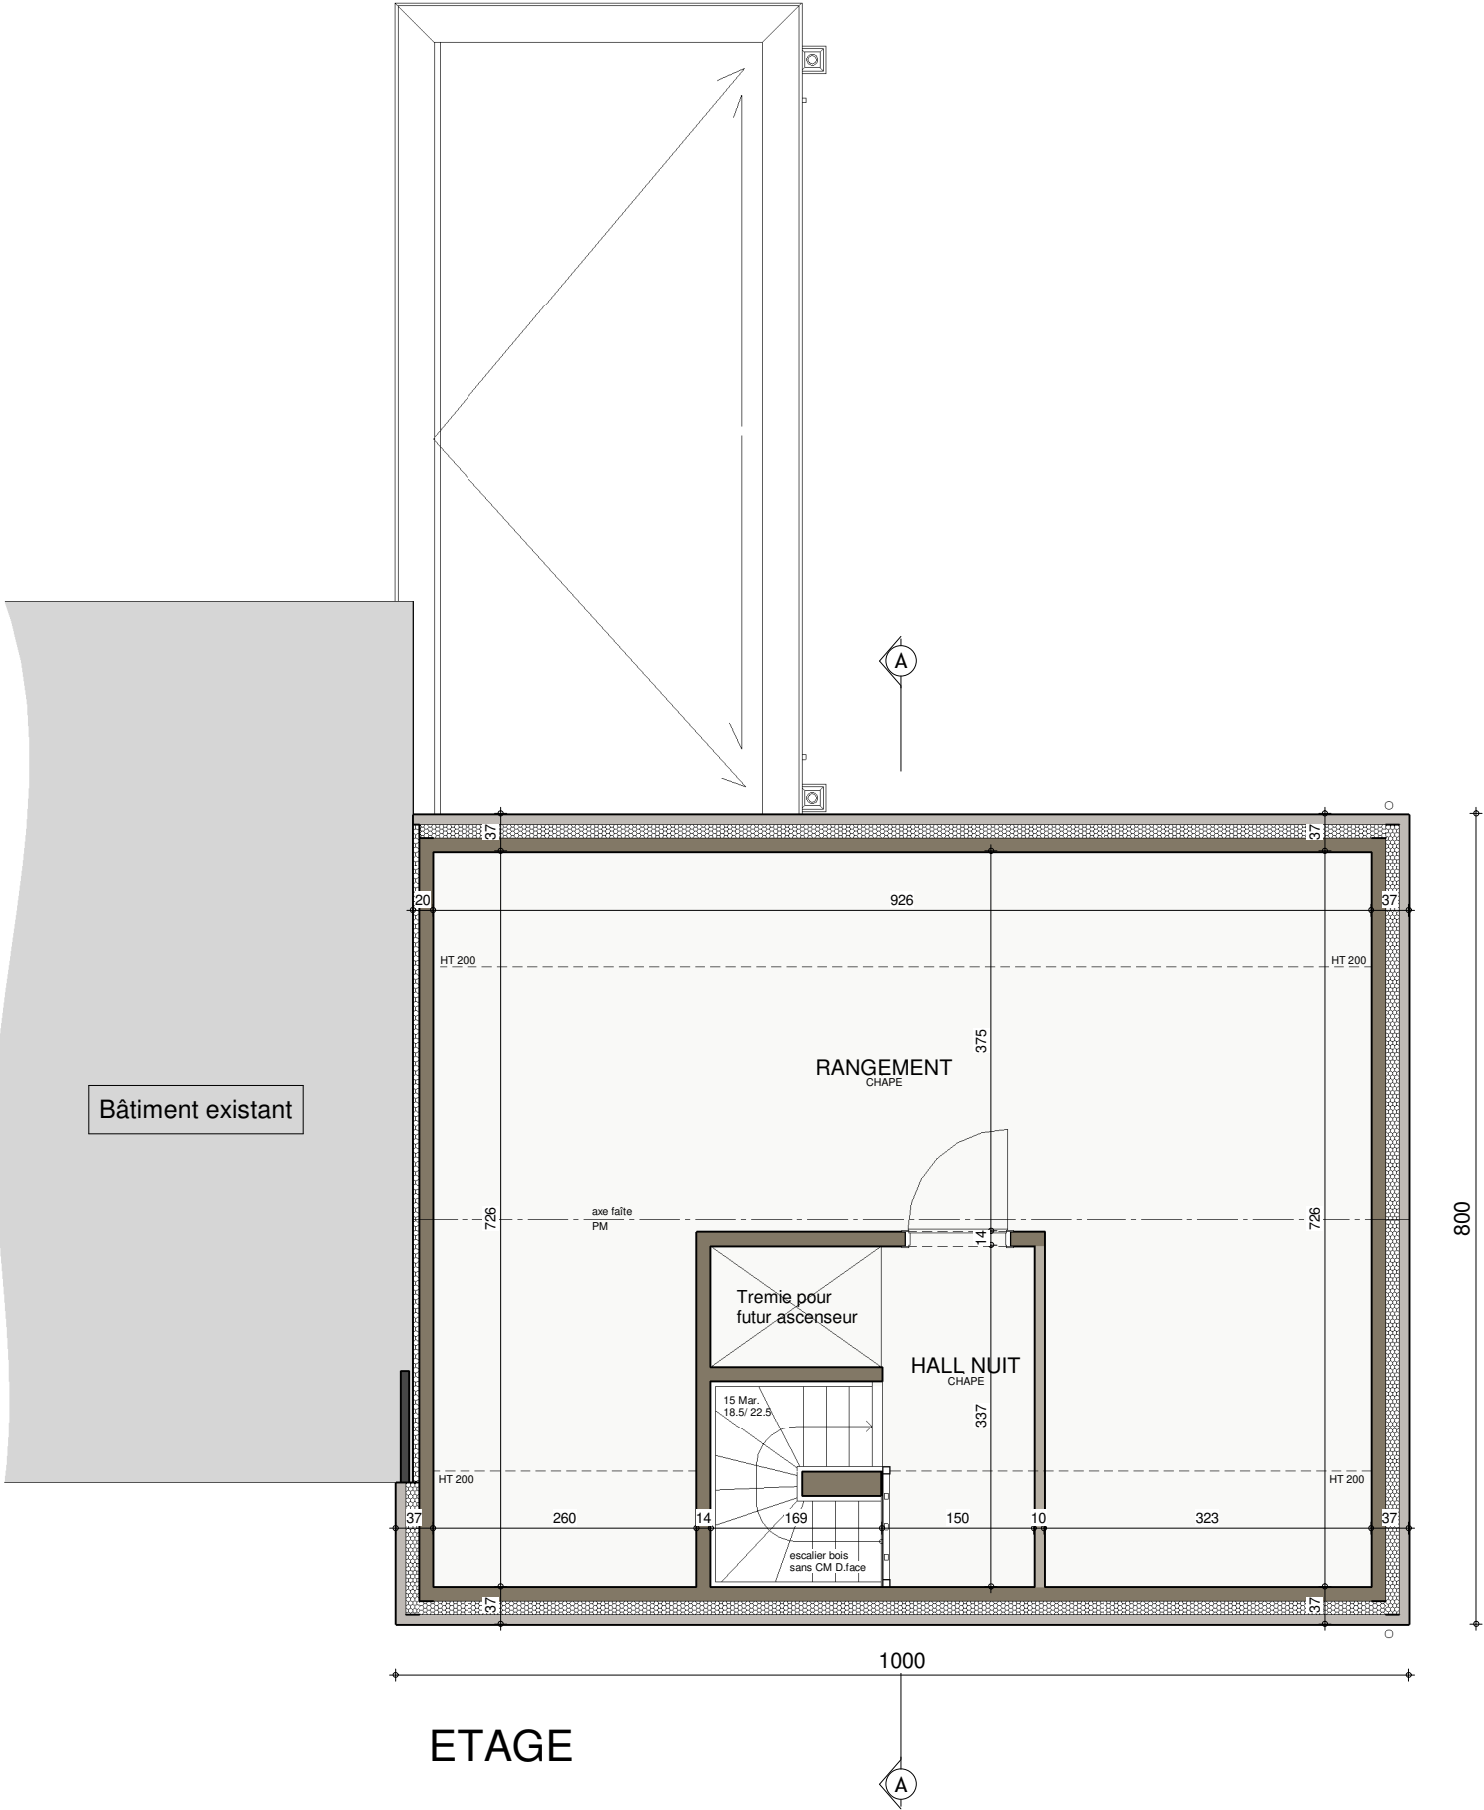


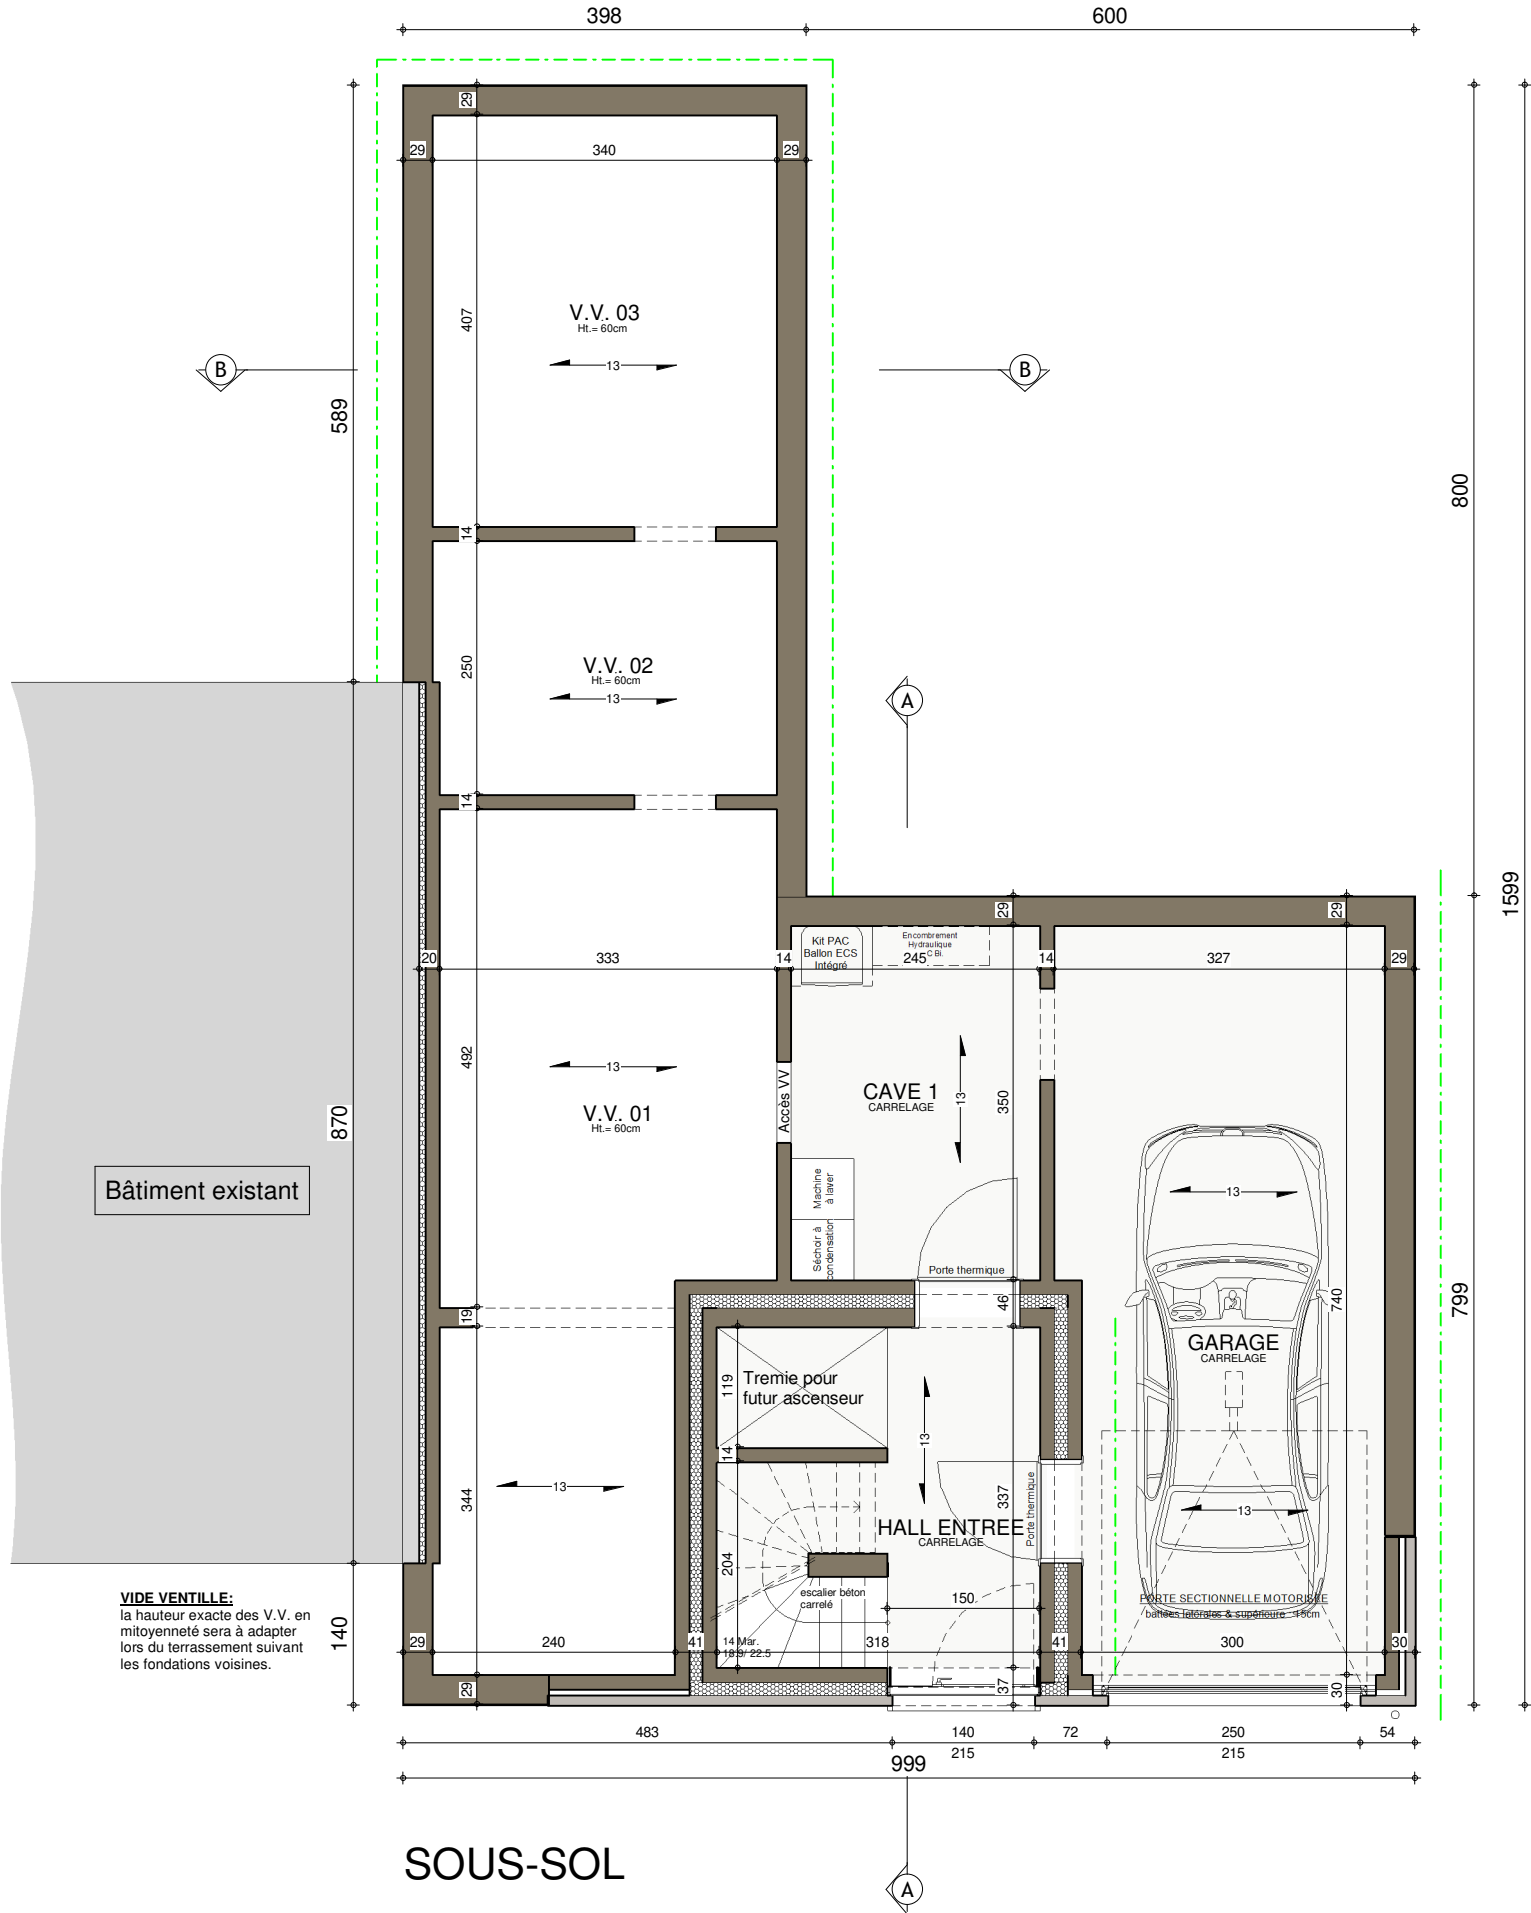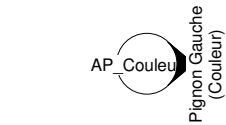

|                                 |            |           |      |
|---------------------------------|------------|-----------|------|
| AP-220599-01- MEEUS/PIA-LIP-GOJ |            |           |      |
| Date :                          | 13/11/2023 | Echelle : | 1/75 |



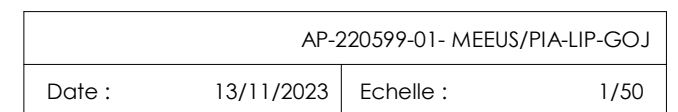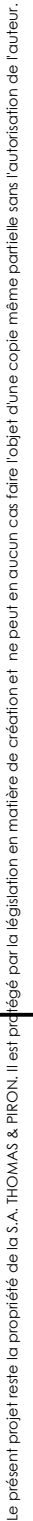

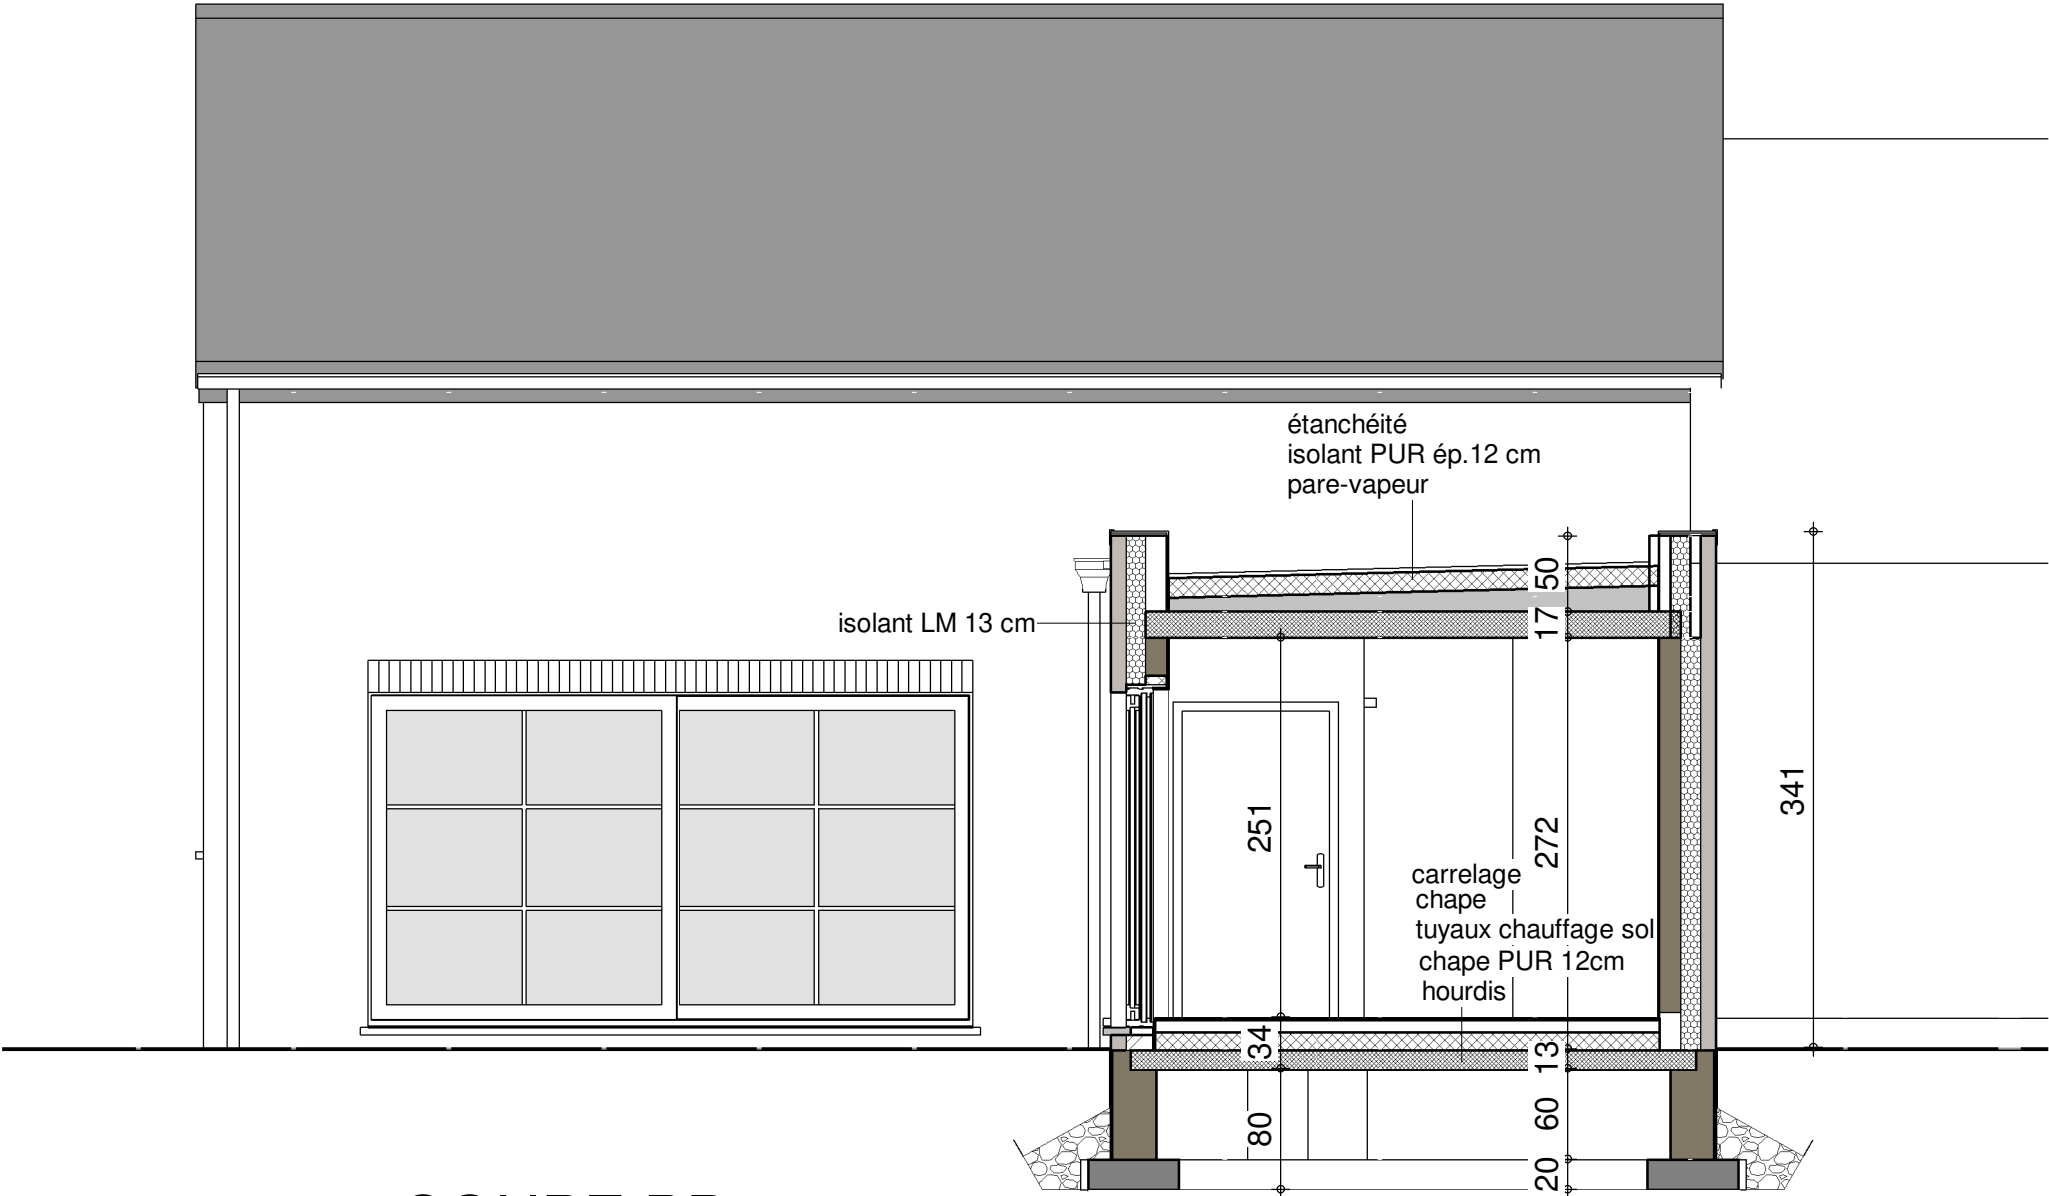

COUPE BB






FACADE AVANT



|                                 |            |           |
|---------------------------------|------------|-----------|
| AP-220599-01- MEEUS/PIA-LIP-GOJ |            |           |
| Date :                          | 13/11/2023 | Echelle : |

Le présent projet reste la propriété de la S.A. THOMAS & PIRON. Il est protégé par la législation en matière de création et ne peut en aucun cas faire l'objet d'une copie même partielle sans l'autorisation de l'auteur.

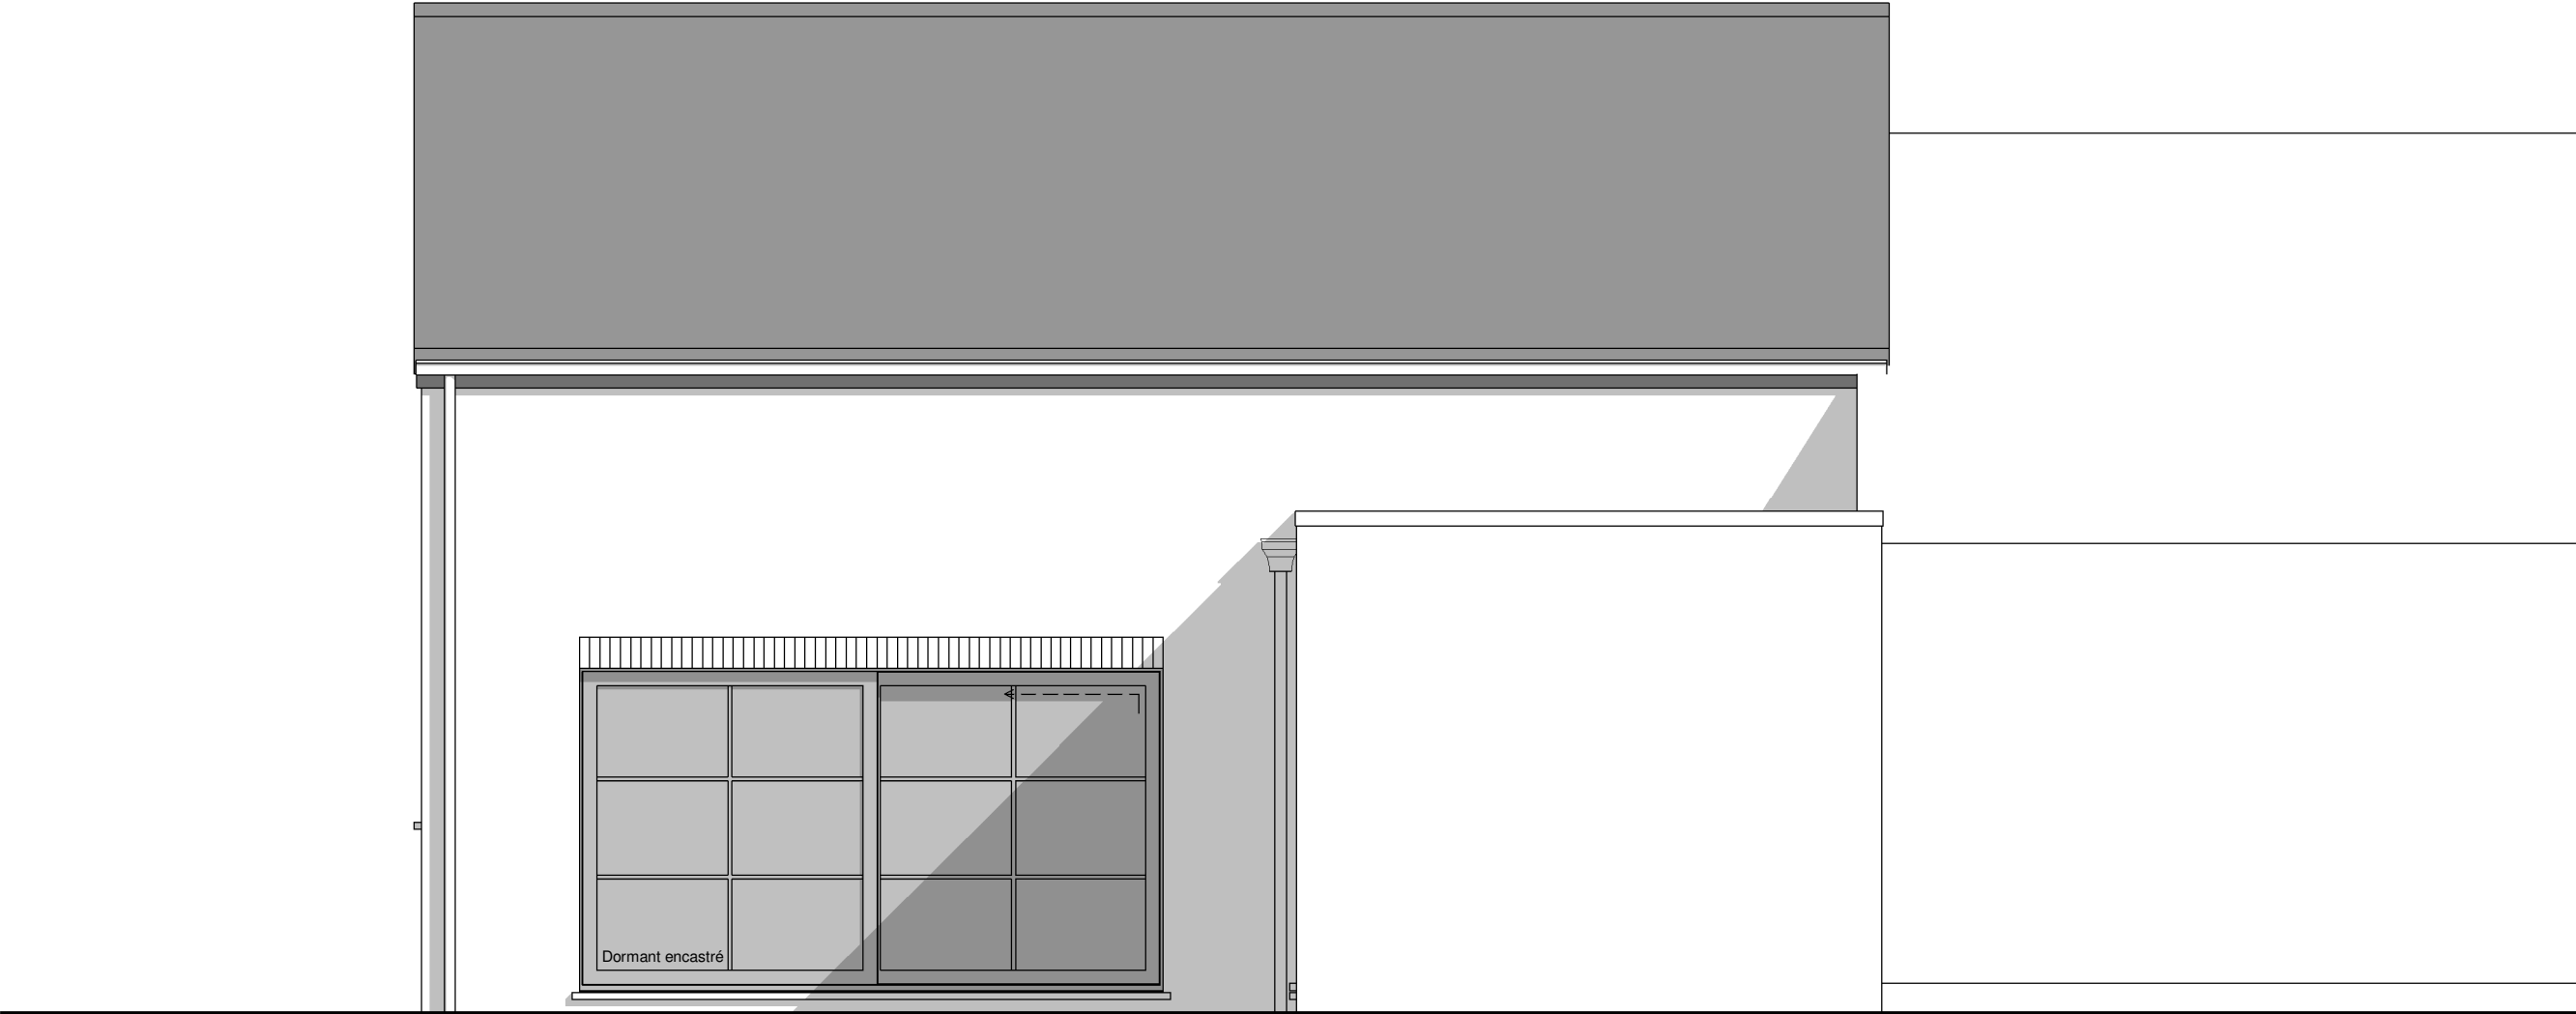


FACADE ARRIERE



|                                 |            |           |
|---------------------------------|------------|-----------|
| AP-220599-01- MEEUS/PIA-LIP-GOJ |            |           |
| Date :                          | 13/11/2023 | Echelle : |

Le présent projet reste la propriété de la S.A. THOMAS & PIRON. Il est protégé par la législation en matière de création et ne peut en aucun cas faire l'objet d'une copie même partielle sans l'autorisation de l'auteur.

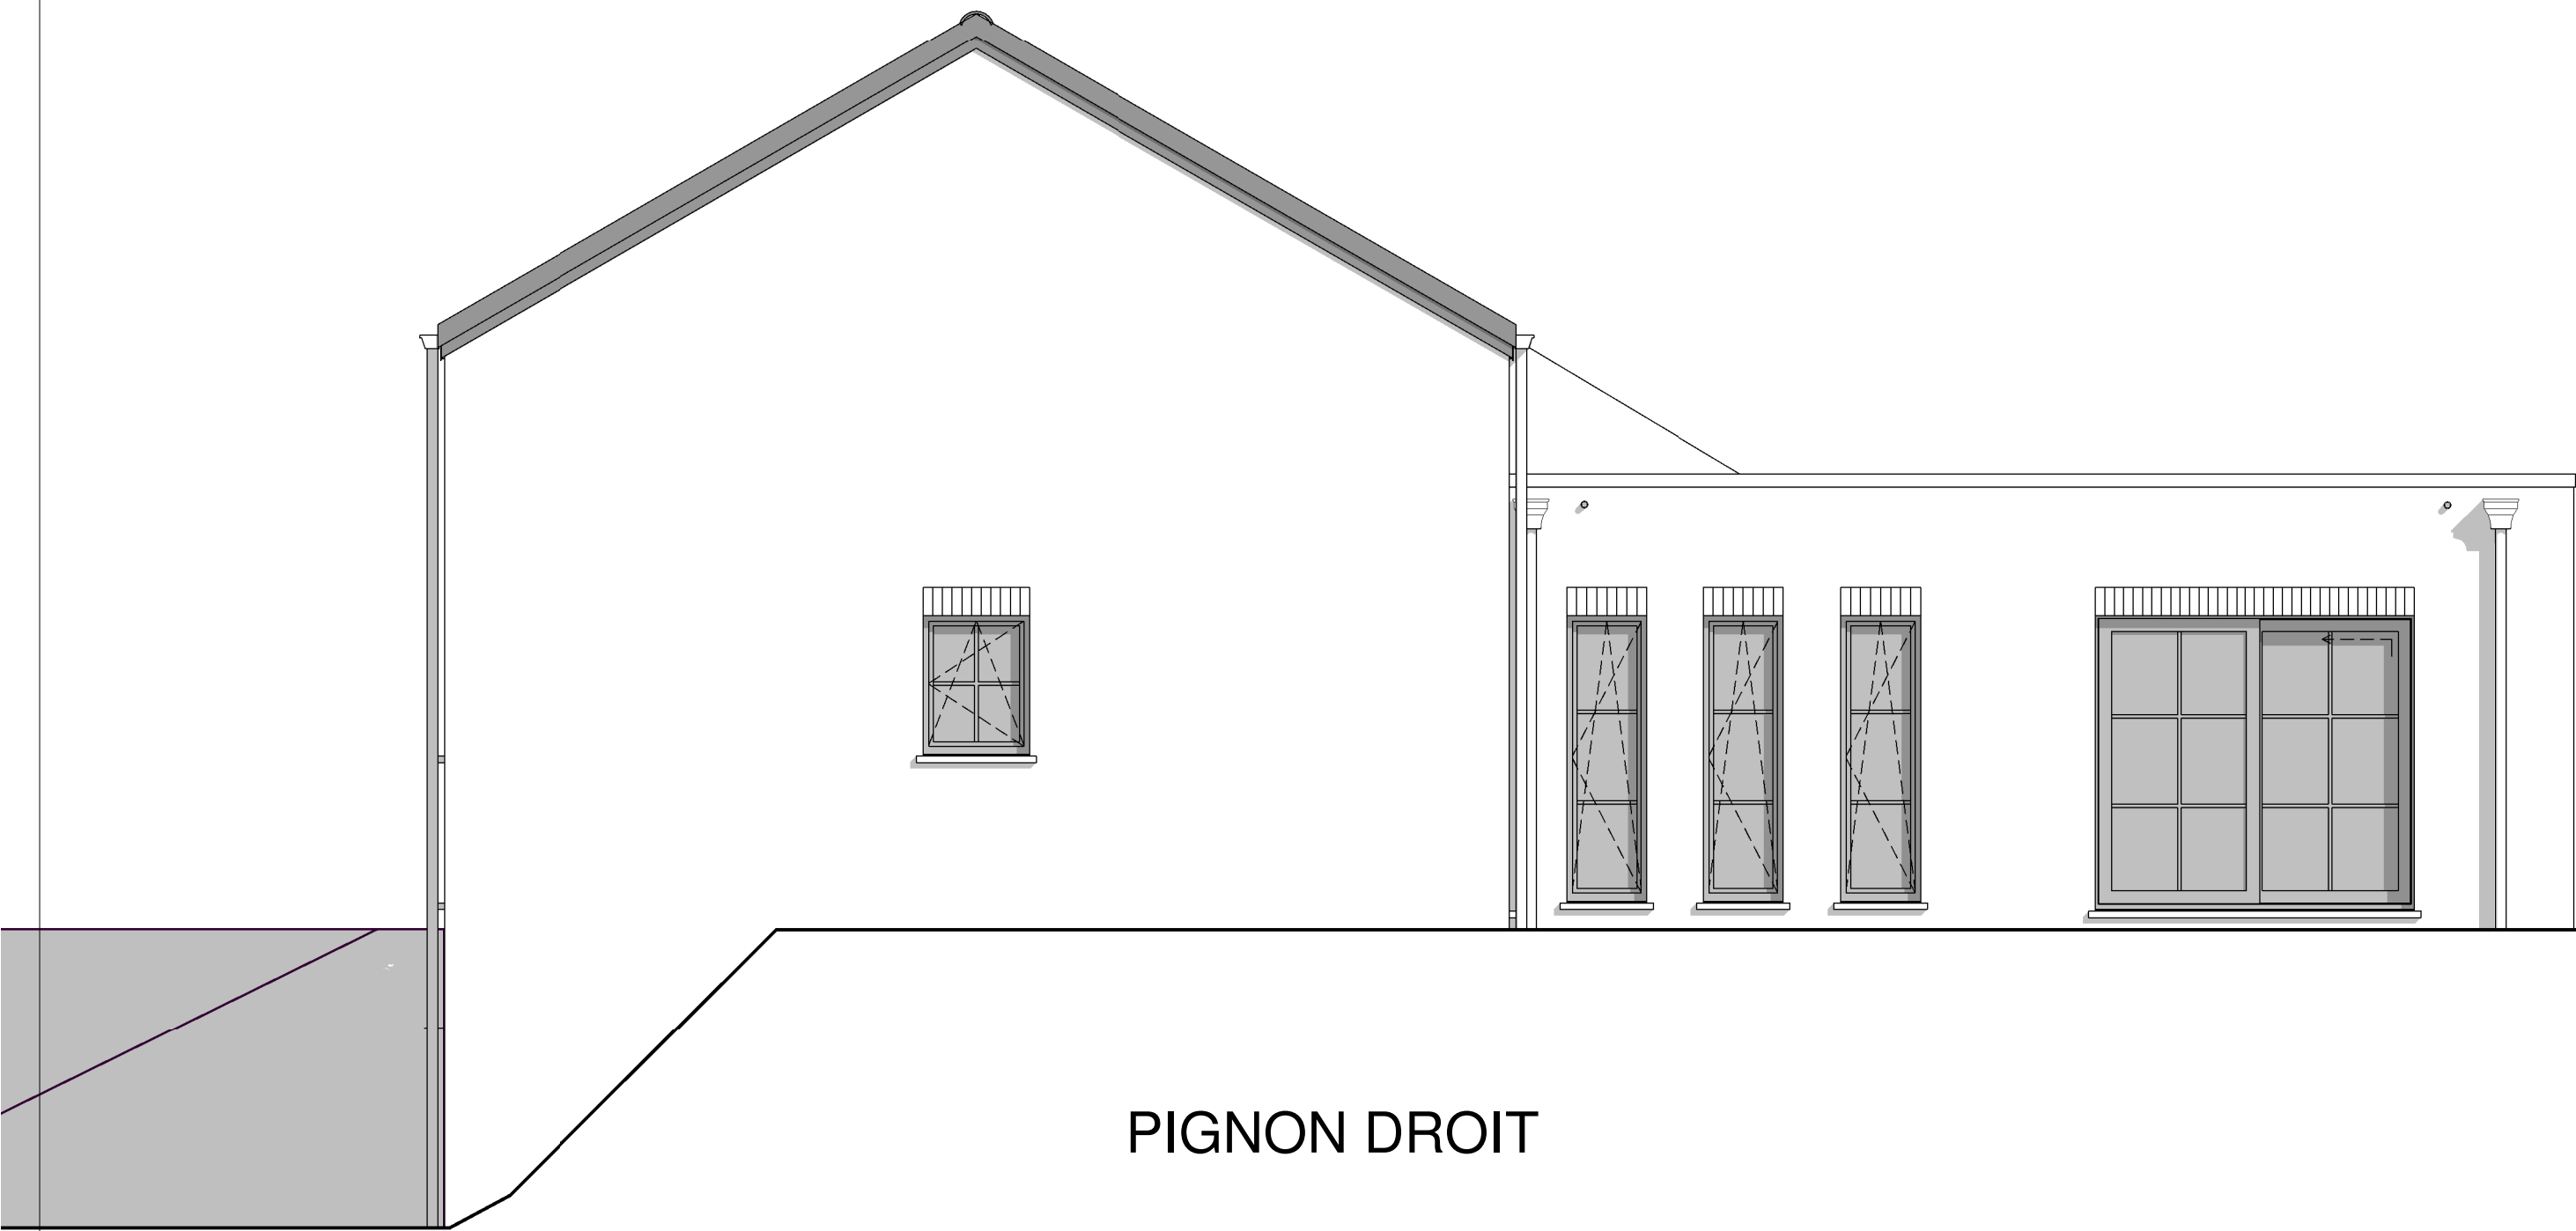


PIGNON DROIT



|                                 |            |           |
|---------------------------------|------------|-----------|
| AP-220599-01- MEEUS/PIA-LIP-GOJ |            |           |
| Date :                          | 13/11/2023 | Echelle : |

Le présent projet reste la propriété de la S.A. THOMAS & PIRON. Il est protégé par la législation en matière de création et ne peut en aucun cas faire l'objet d'une copie même partielle sans l'autorisation de l'auteur.

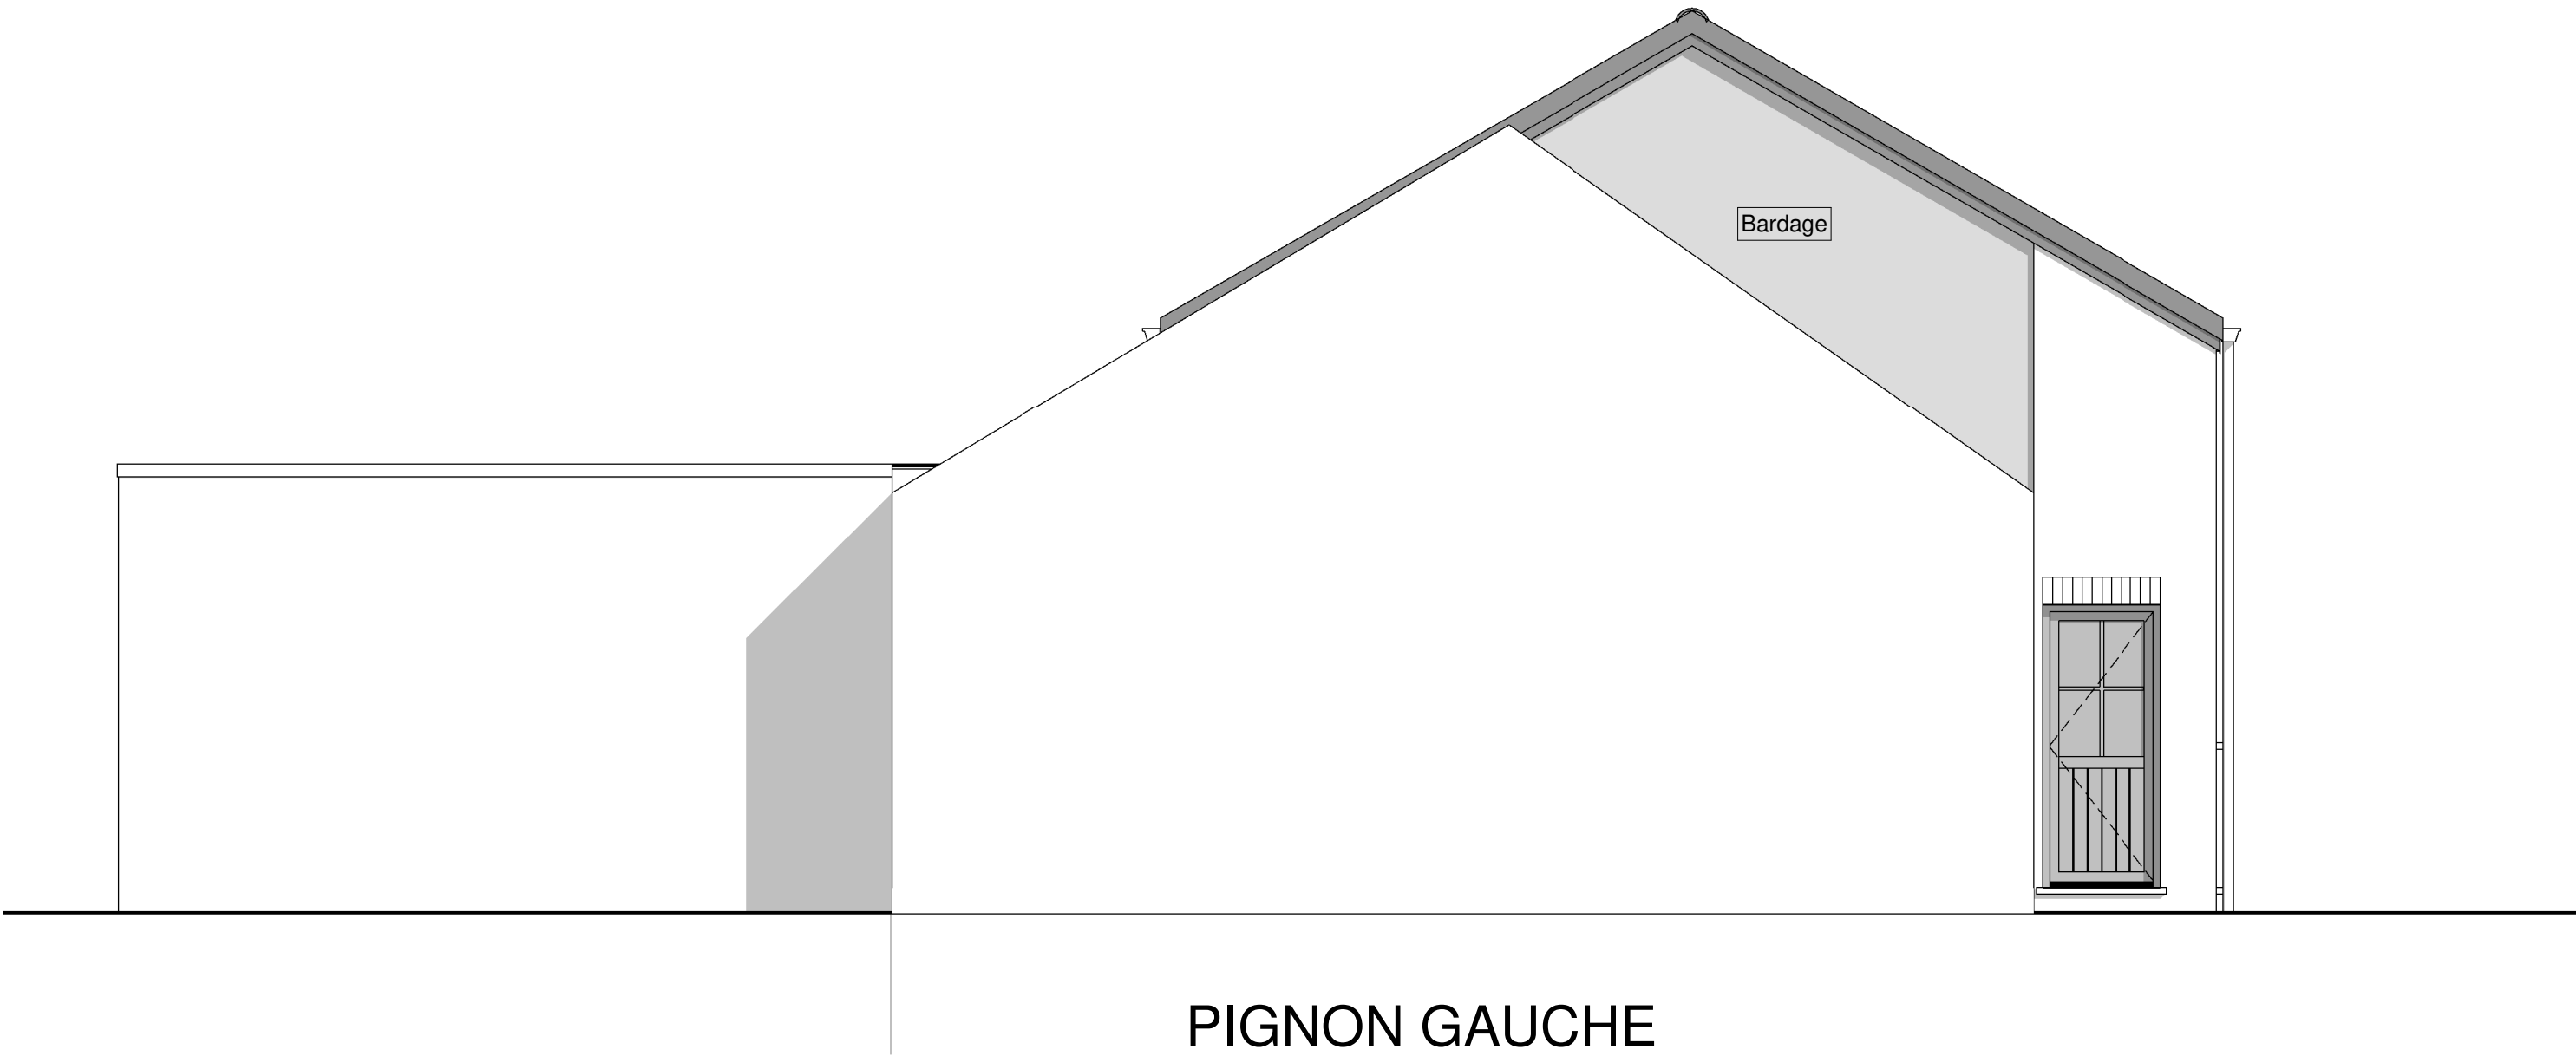

Pignon Gauche



|                                 |            |           |
|---------------------------------|------------|-----------|
| AP-220599-01- MEEUS/PIA-LIP-GOJ |            |           |
| Date :                          | 13/11/2023 | Echelle : |

Le présent projet reste la propriété de la S.A. THOMAS & PIRON. Il est protégé par la législation en matière de création et ne peut en aucun cas faire l'objet d'une copie même partielle sans l'autorisation de l'auteur.