

Madame MEIRLAEN JOSIANE

Projet de construction d'une habitation à THUIN



Image à titre d'illustration, non contractuelle.



Le présent projet reste la propriété de la S.A. THOMAS & PIRON. Il est protégé par la législation en matière de création et ne peut en aucun cas faire l'objet d'une copie même partielle sans l'autorisation de l'auteur.



PERSPECTIVE

AP-260309-01-MEIRLAEN-VIMI-MORO	
Date :	26/06/26
Echelle :	

Madame MEIRLAEN JOSIANE

Projet de construction d'une habitation à THUIN



Image à titre d'illustration, non contractuelle.



PERSPECTIVE

AP-260309-01-MEIRLAEN-VIMI-MORO	
Date :	26/06/26
Echelle :	

Le présent projet reste la propriété de la S.A. THOMAS & PIRON . Il est protégé par la législation en matière de création et ne peut en aucun cas faire l'objet d'une copie même partielle sans l'autorisation de l'auteur .

Madame MEIRLAEN JOSIANE

Projet de construction d'une habitation à THUIN



Image à titre d'illustration, non contractuelle.



PERSPECTIVE

AP-260309-01-MEIRLAEN-VIMI-MORO	
Date :	26/06/26
Echelle :	

Le présent projet reste la propriété de la S.A. THOMAS & PIRON. Il est protégé par la législation en matière de création et ne peut en aucun cas faire l'objet d'une copie même partielle sans l'autorisation de l'auteur.




AP-260309-01-MEIRLAEN-VIMI-MORO	
Date :	26/06/2026
Echelle :	1/75

Le présent projet reste la propriété de la S.A. THOMAS & PIRON . Il est protégé par la législation en matière de création et ne peut en aucun cas faire l'objet d'une copie même partielle sans l'autorisation de l'auteur .

Mme MEIRLAEN JOSIANE

Projet de construction d'une habitation à THUIN

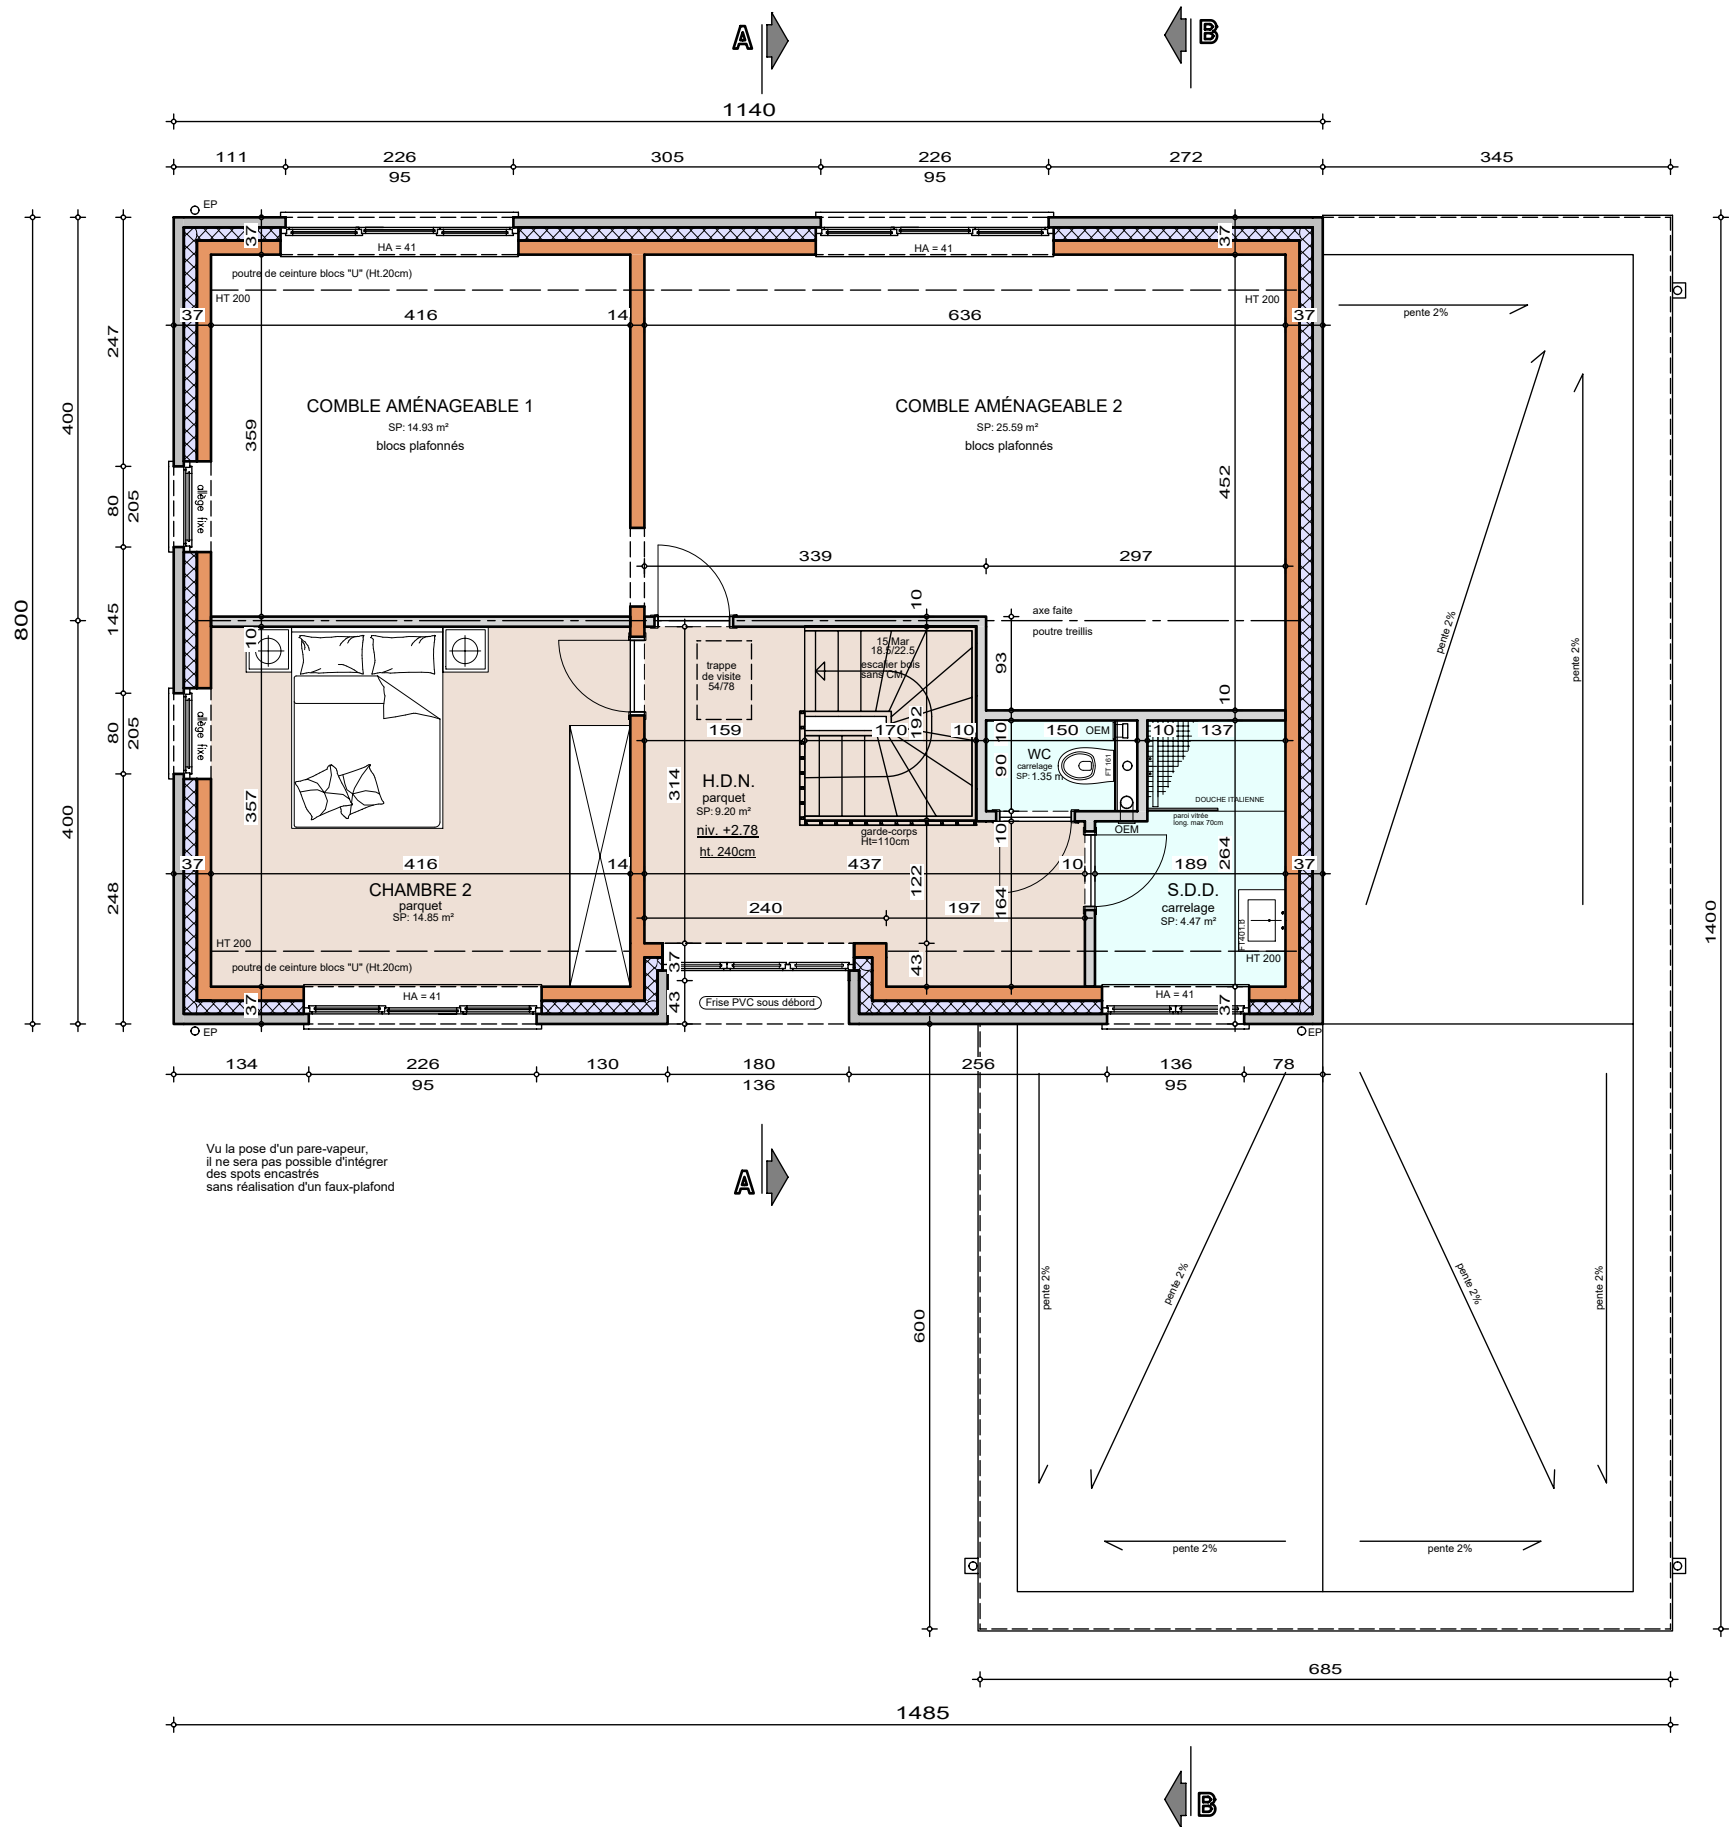


ETAGE

AP-260309-01-MEIRLAEN-VIMI-MORO
Date : 26/06/2026
Echelle : 1/75



Mme MEIRLAEN JOSIANE

Projet de construction d'une habitation à THUIN

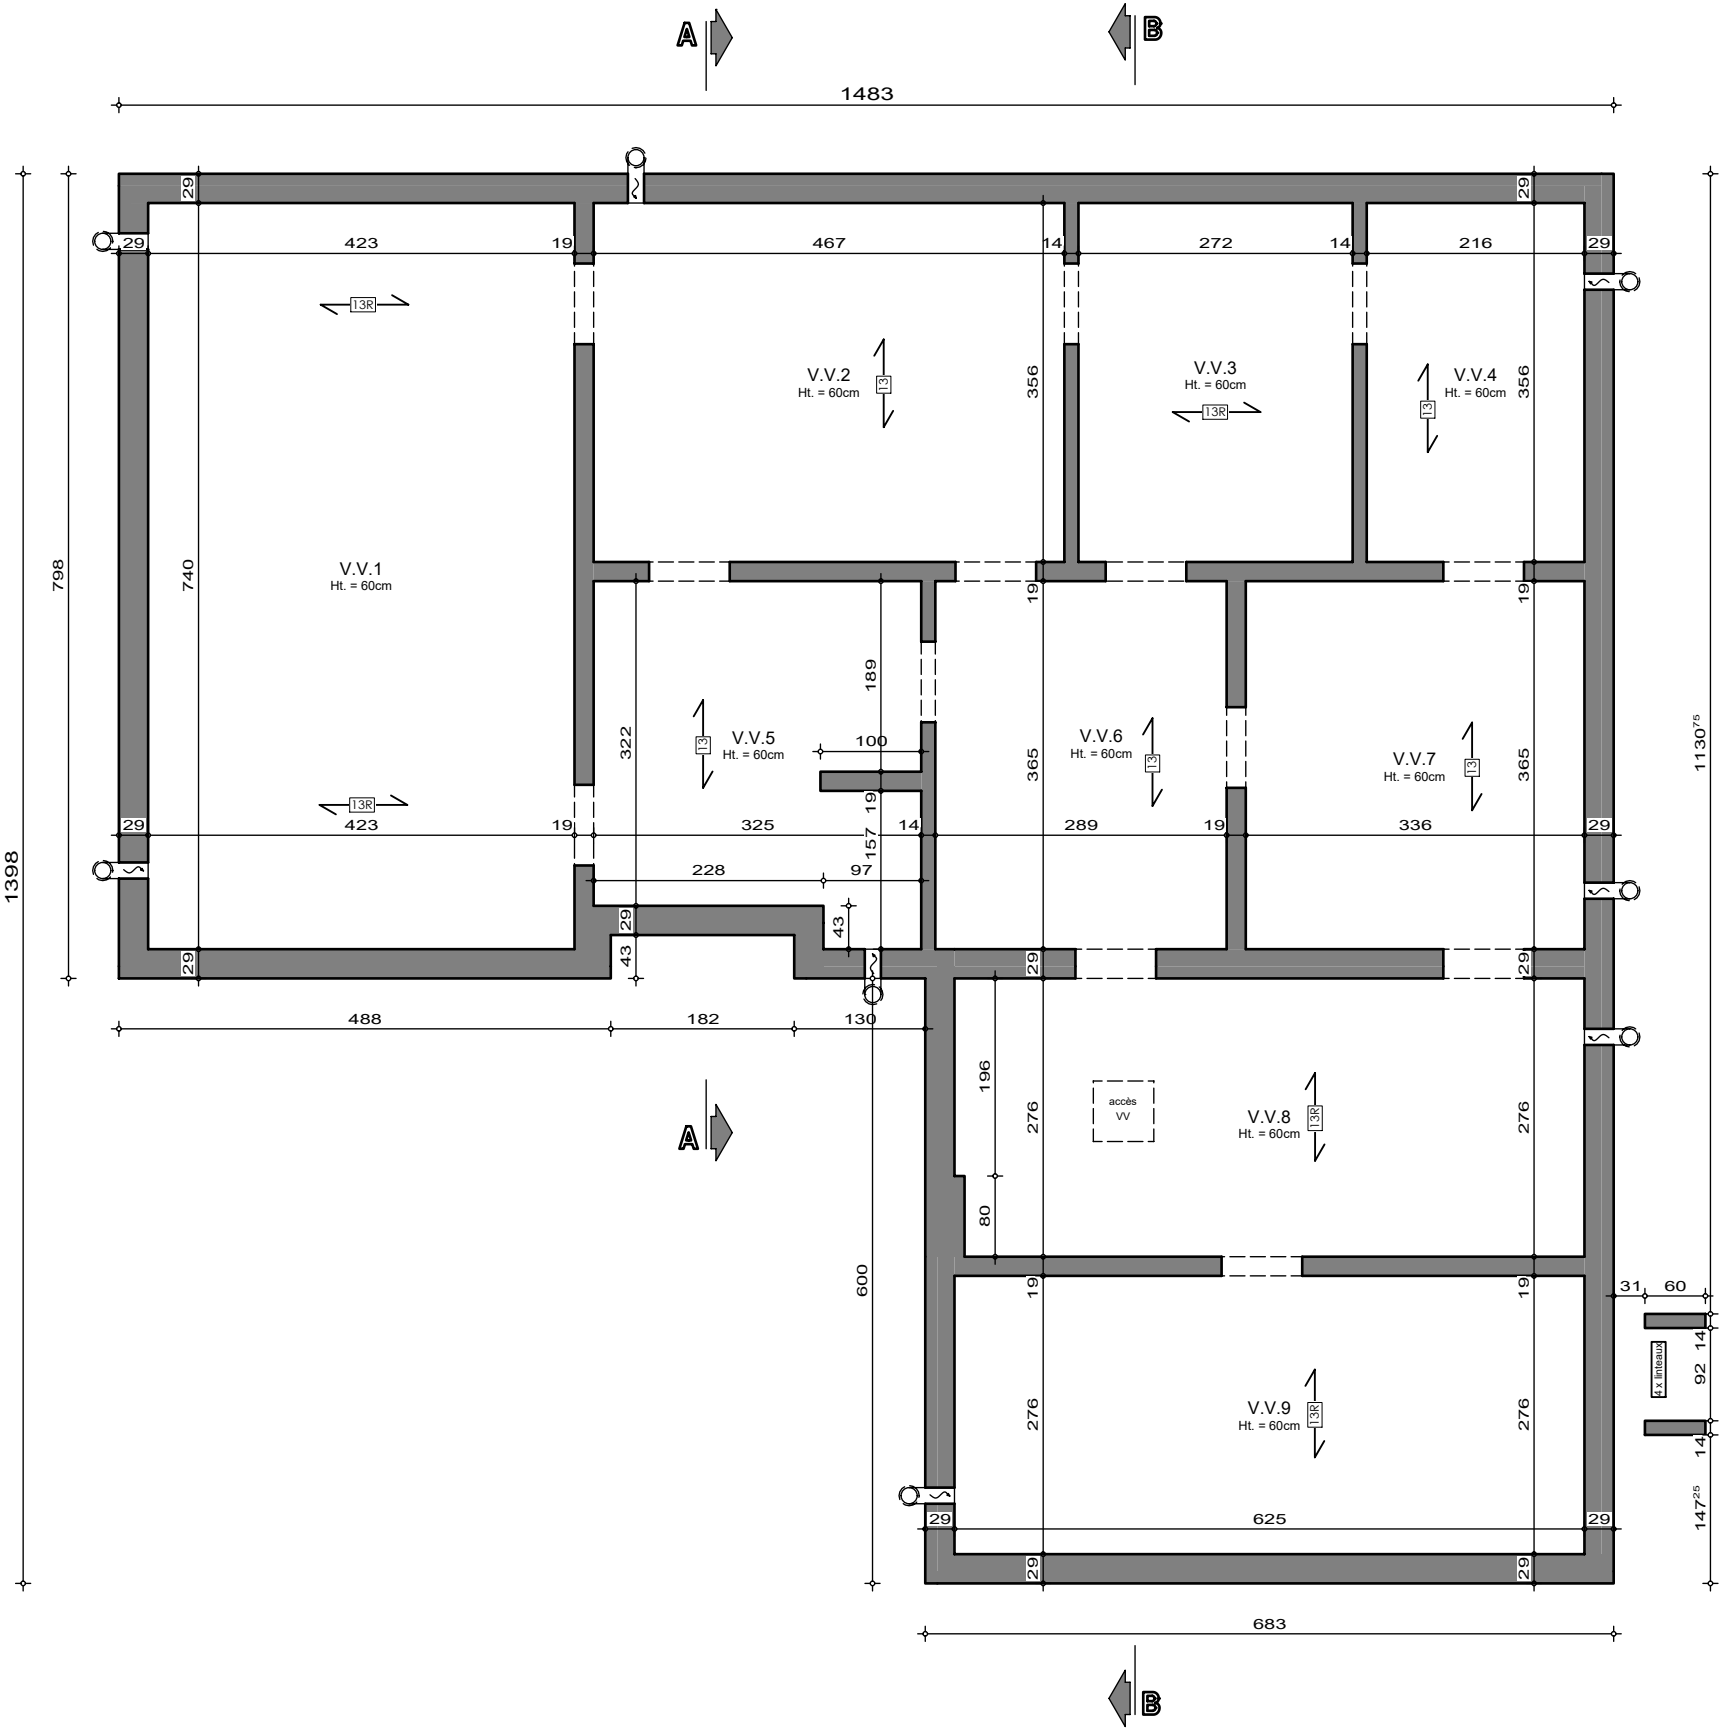


SOUS-SOL

AP-260309-01-MEIRLAEN-VIMI-MORO
Date : 26/06/2026
Echelle : 1/75



Mme MEIRLAEN JOSIANE

Projet de construction d'une habitation à THUIN

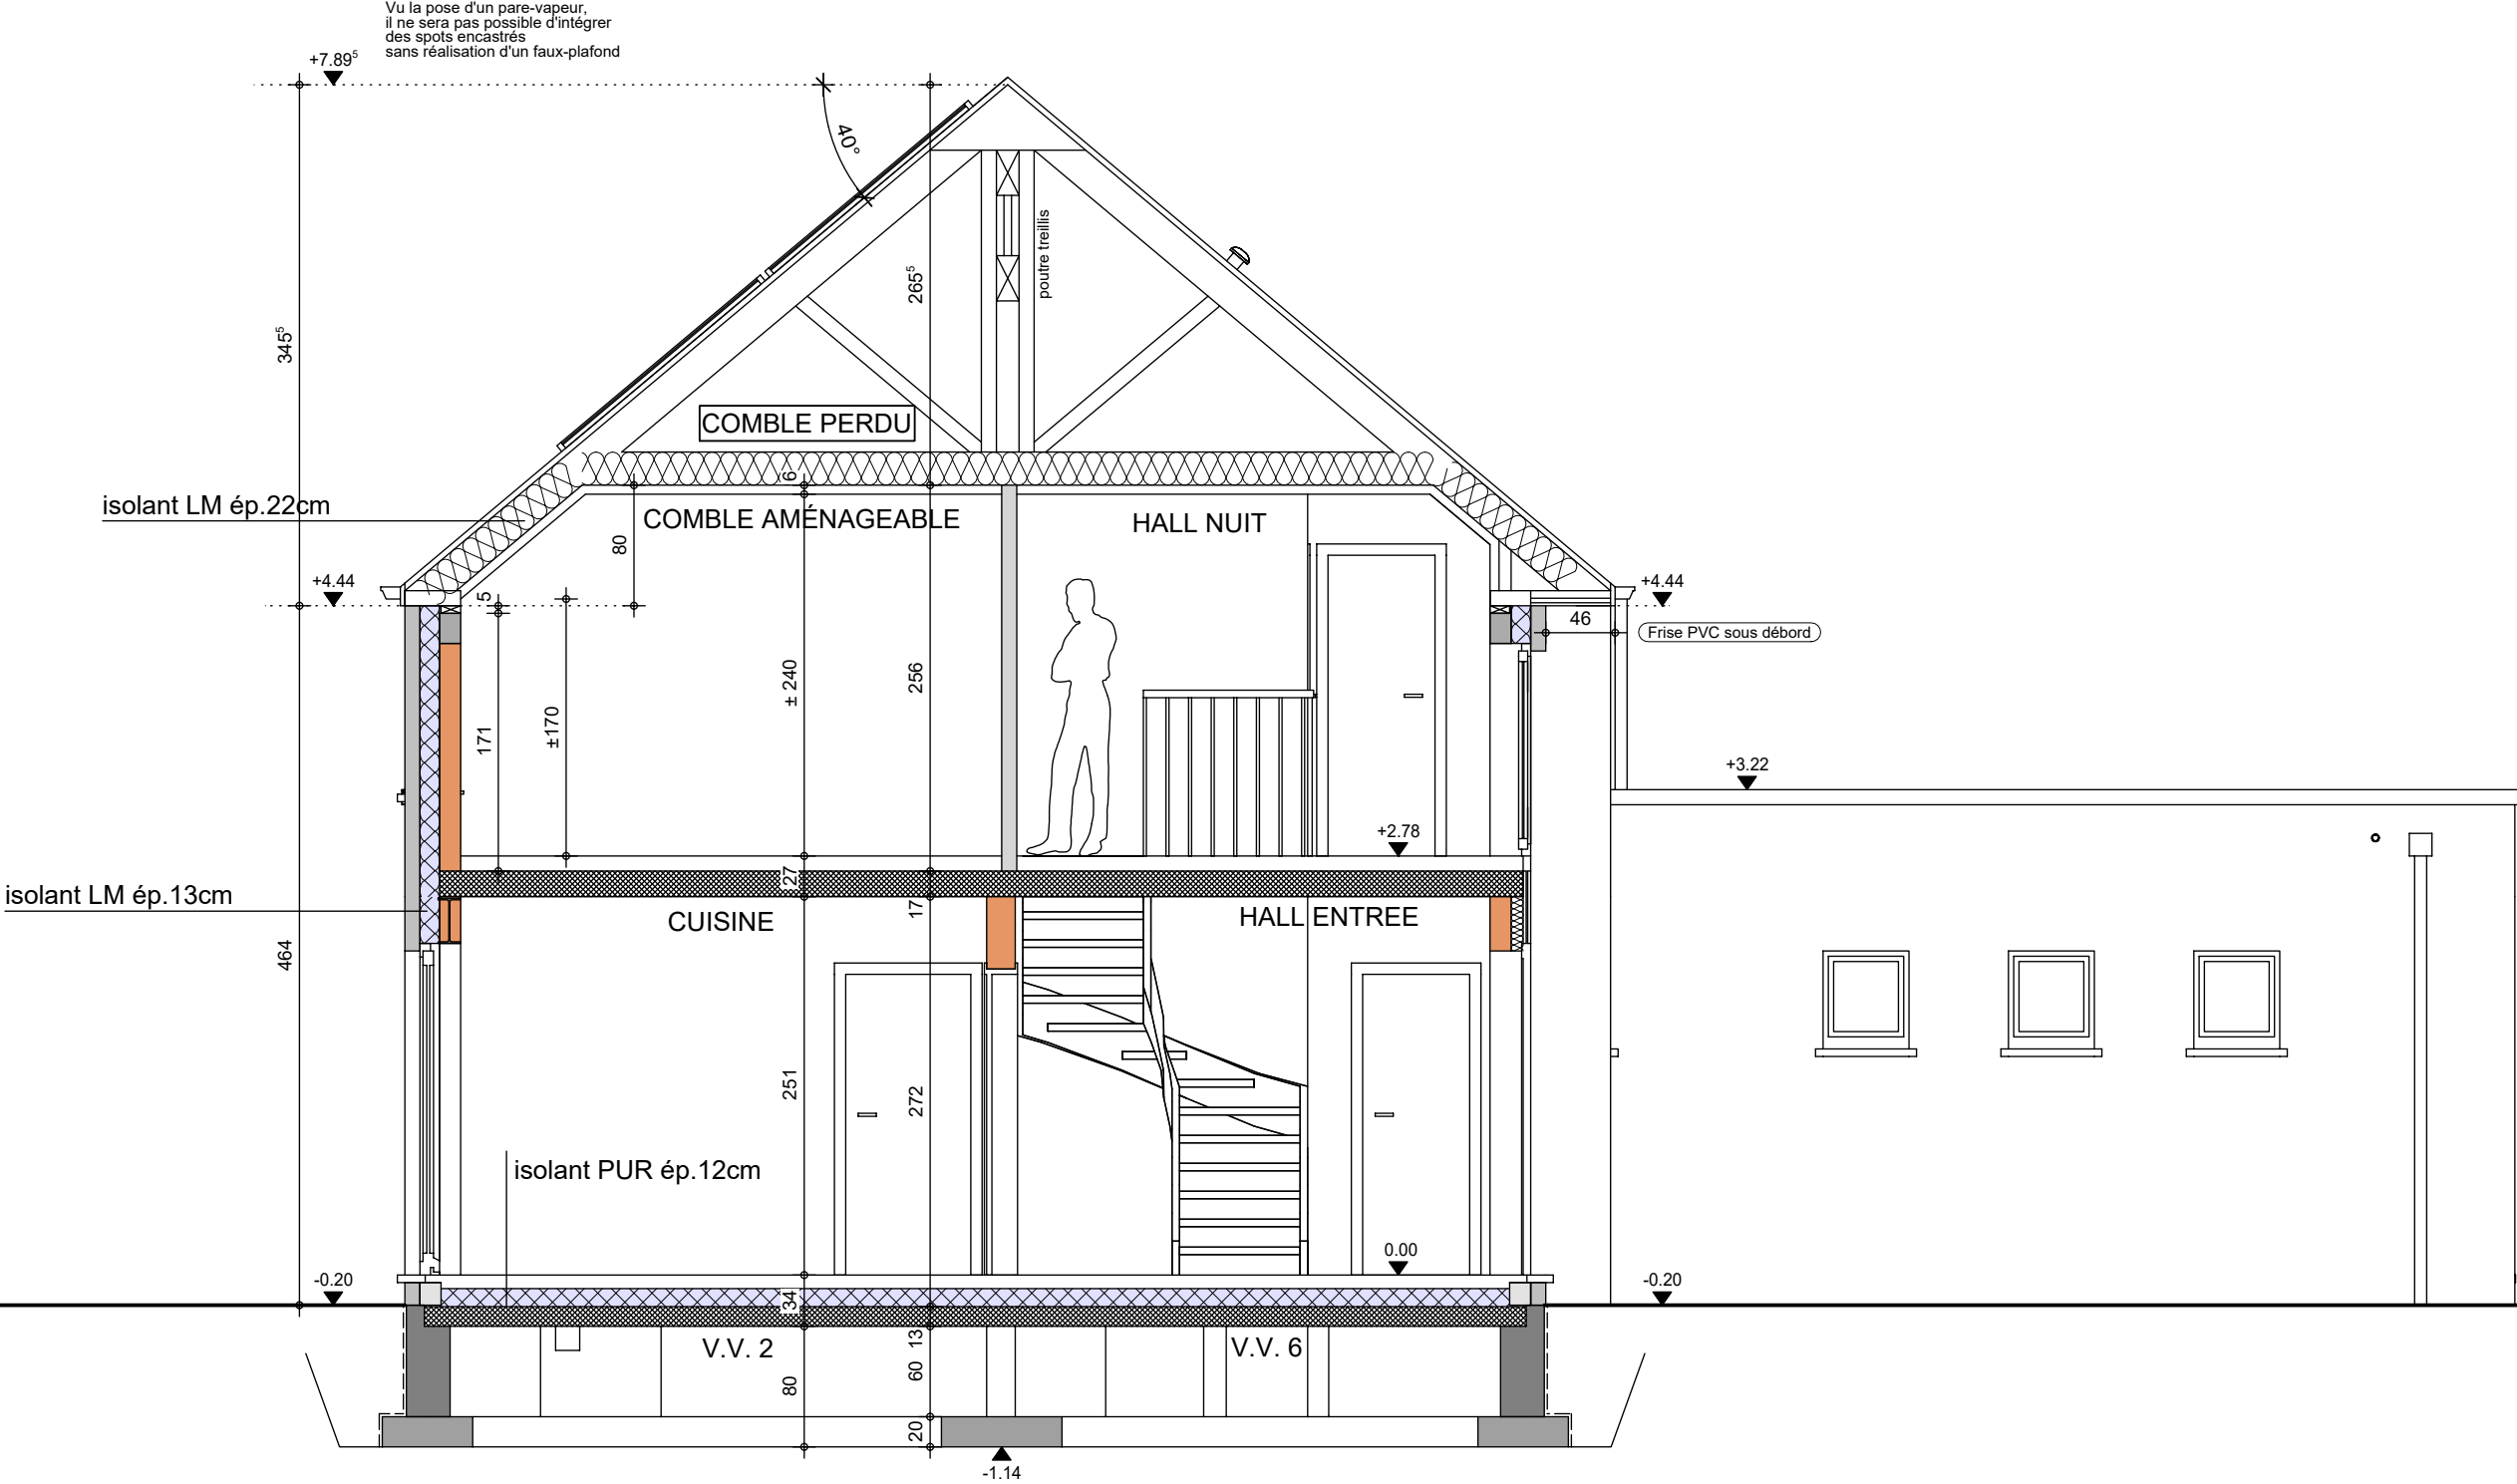

COUPE AA


AP-260309-01-MEIRLAEN-VIMI-MORO

Date : 26/06/2026

Echelle : 1/50

Mme MEIRLAEN JOSIANE

Projet de construction d'une habitation à THUIN

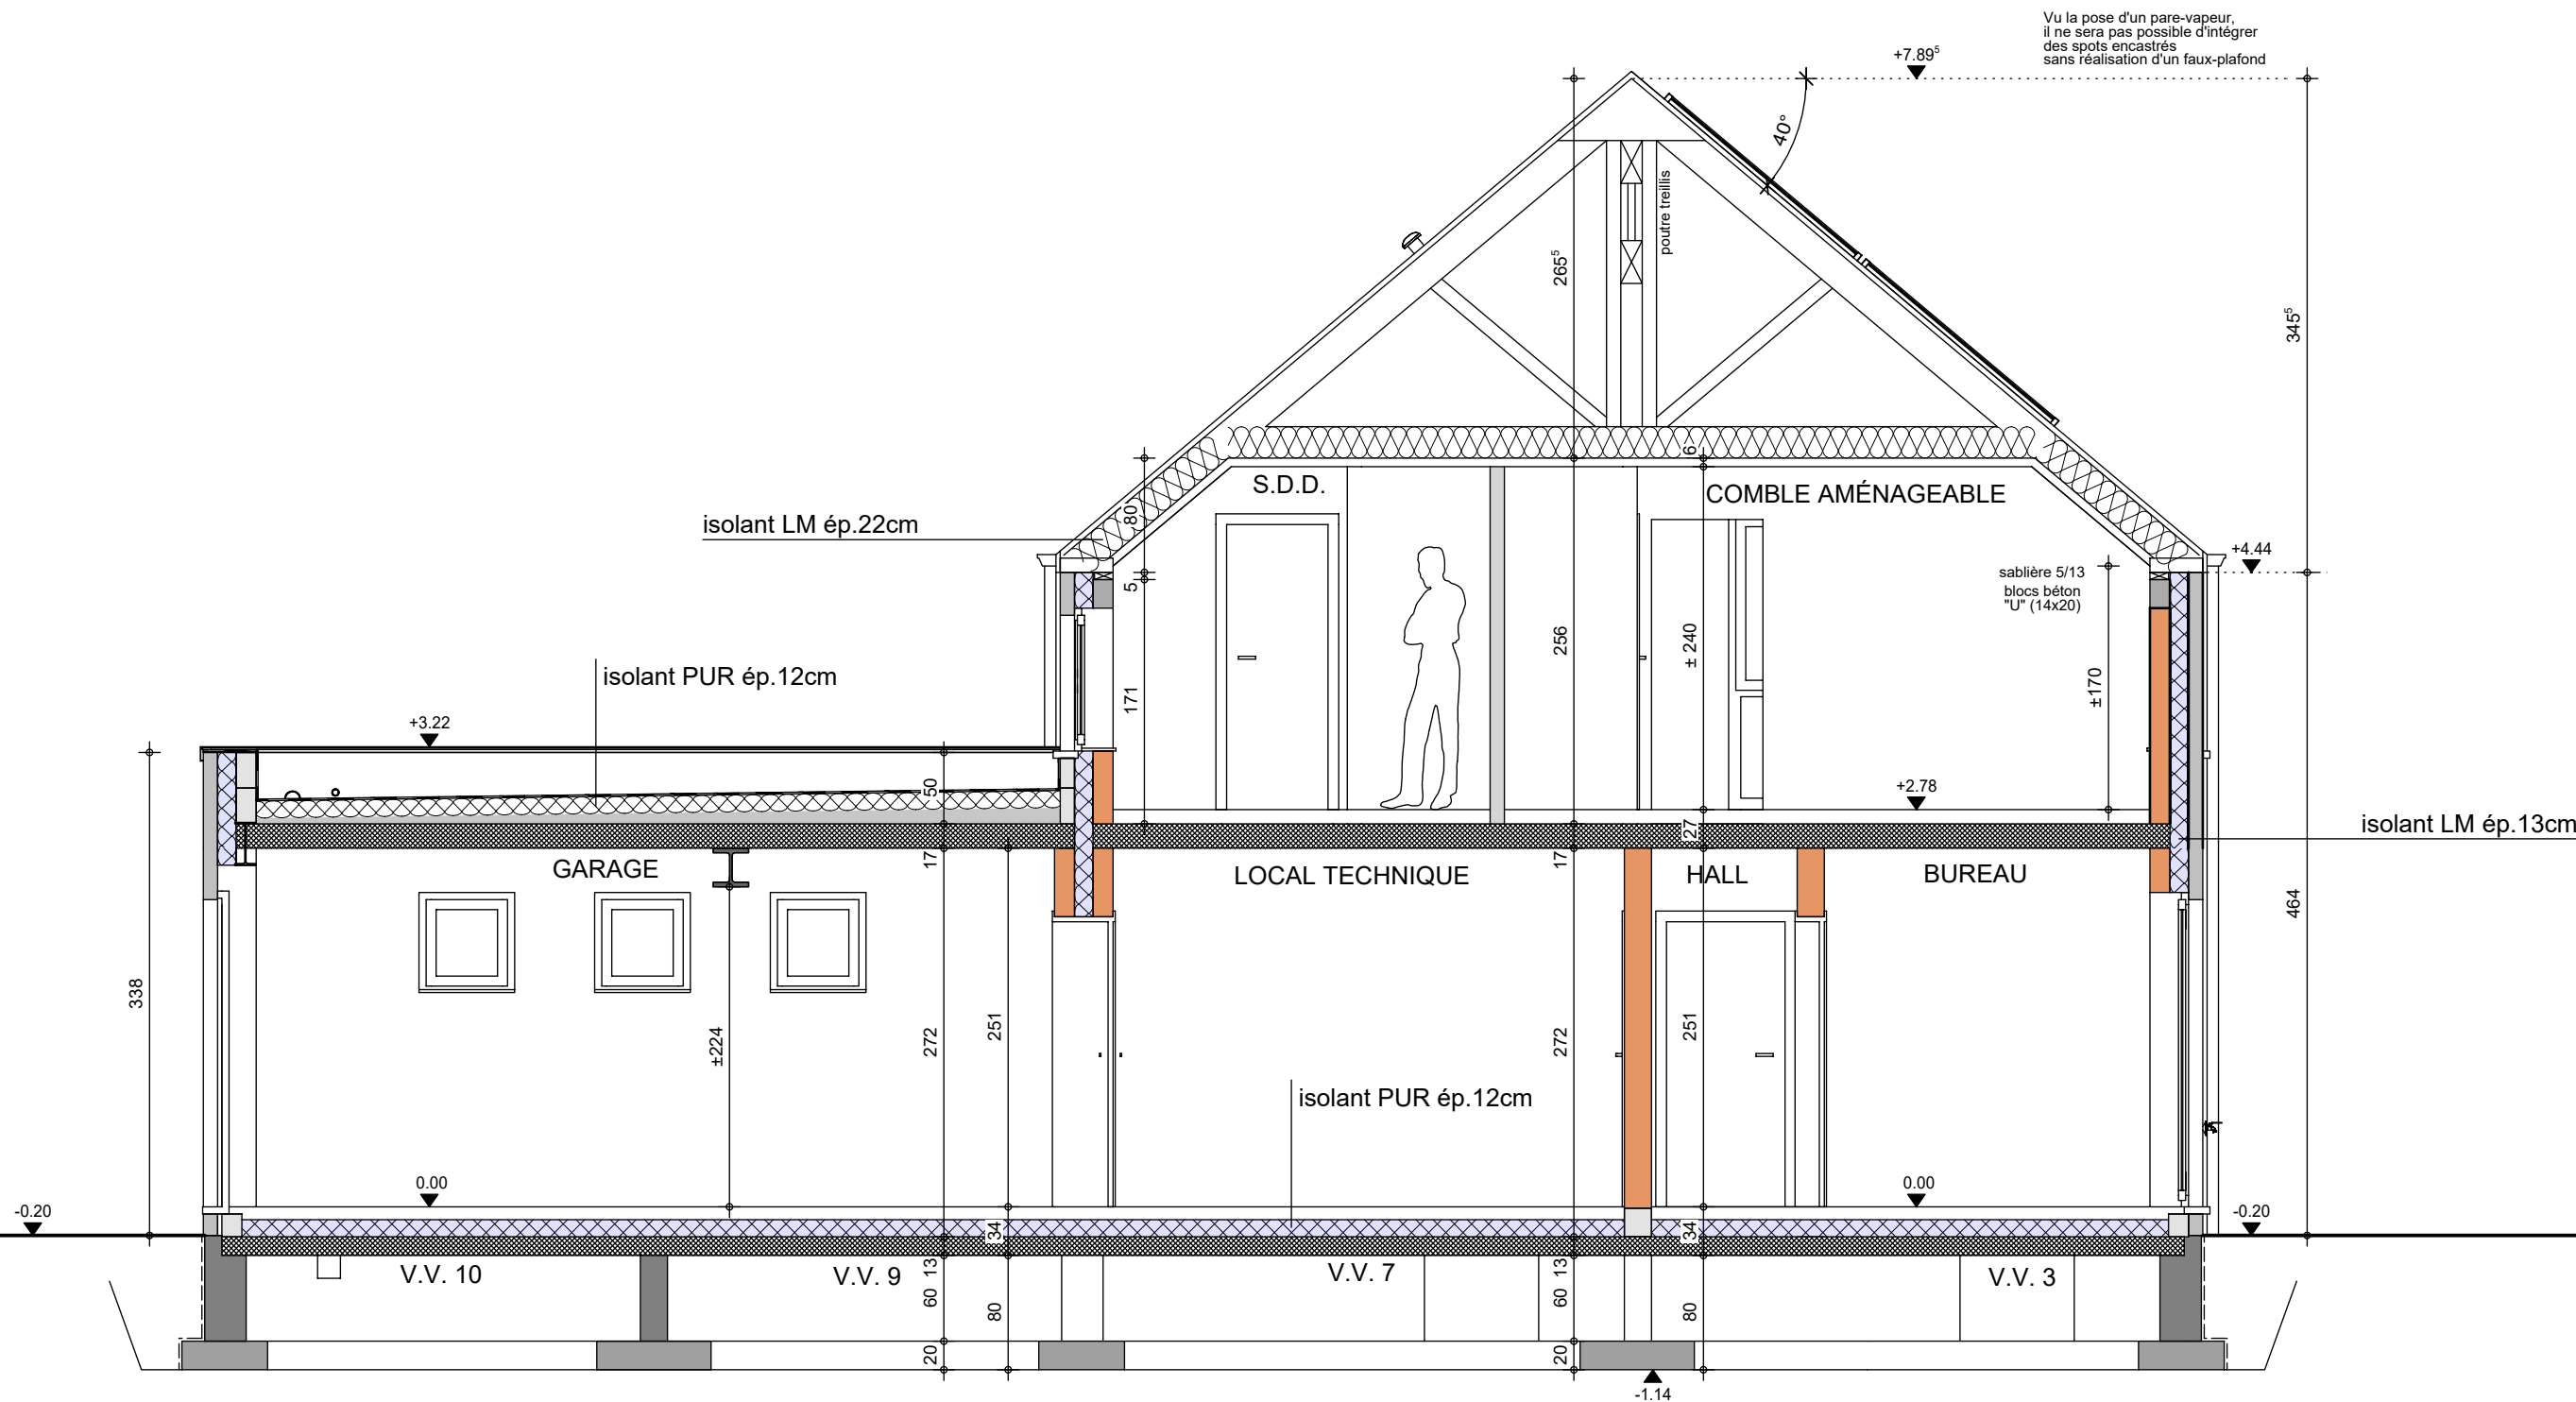

Vu la pose d'un pare-vapeur, il ne sera pas possible d'intégrer des spots encastrés sans réalisation d'un faux-plafond.

Toutes fondations sur bon sol et à l'abri du gel.

Ht. blocs cellulaires = 20cm sauf mention contraire

COUPE BB

AP-260309-01-MEIRLAEN-VIMI-MORO

Date : 26/06/2026

Echelle : 1/50



Le présent projet reste la propriété de la S.A. THOMAS & PIRON. Il est protégé par la législation en matière de création et ne peut en aucun cas faire l'objet d'une copie même partielle sans l'autorisation de l'auteur.

Madame MEIRLAEN JOSIANE

Projet de construction d'une habitation à THUIN



Image à titre d'illustration, non contractuelle.



FACADE AVANT

AP-260309-01-MEIRLAEN-VIMI-MORO	
Date :	26/06/26
Echelle :	

Le présent projet reste la propriété de la S.A. THOMAS & PIRON . Il est protégé par la législation en matière de création et ne peut en aucun cas faire l'objet d'une copie même partielle sans l'autorisation de l'auteur .

Madame MEIRLAEN JOSIANE

Projet de construction d'une habitation à THUIN



Image à titre d'illustration, non contractuelle.



FACADE ARRIERE

AP-260309-01-MEIRLAEN-VIMI-MORO	
Date :	26/06/26
Echelle :	

Le présent projet reste la propriété de la S.A. THOMAS & PIRON. Il est protégé par la législation en matière de création et ne peut en aucun cas faire l'objet d'une copie même partielle sans l'autorisation de l'auteur.

Madame MEIRLAEN JOSIANE

Projet de construction d'une habitation à THUIN



Image à titre d'illustration, non contractuelle.



PIGNON DROIT

AP-260309-01-MEIRLAEN-VIMI-MORO	
Date :	26/06/26
Echelle :	

Le présent projet reste la propriété de la S.A. THOMAS & PIRON . Il est protégé par la législation en matière de création et ne peut en aucun cas faire l'objet d'une copie même partielle sans l'autorisation de l'auteur .

Madame MEIRLAEN JOSIANE

Projet de construction d'une habitation à THUIN



Image à titre d'illustration, non contractuelle.



PIGNON GAUCHE

AP-260309-01-MEIRLAEN-VIMI-MORO	
Date :	26/06/26
Echelle :	

Le présent projet reste la propriété de la S.A. THOMAS & PIRON . Il est protégé par la législation en matière de création et ne peut en aucun cas faire l'objet d'une copie même partielle sans l'autorisation de l'auteur .