


AVANT-PROJET de Mr & Mme MEKARI-NADER Tony

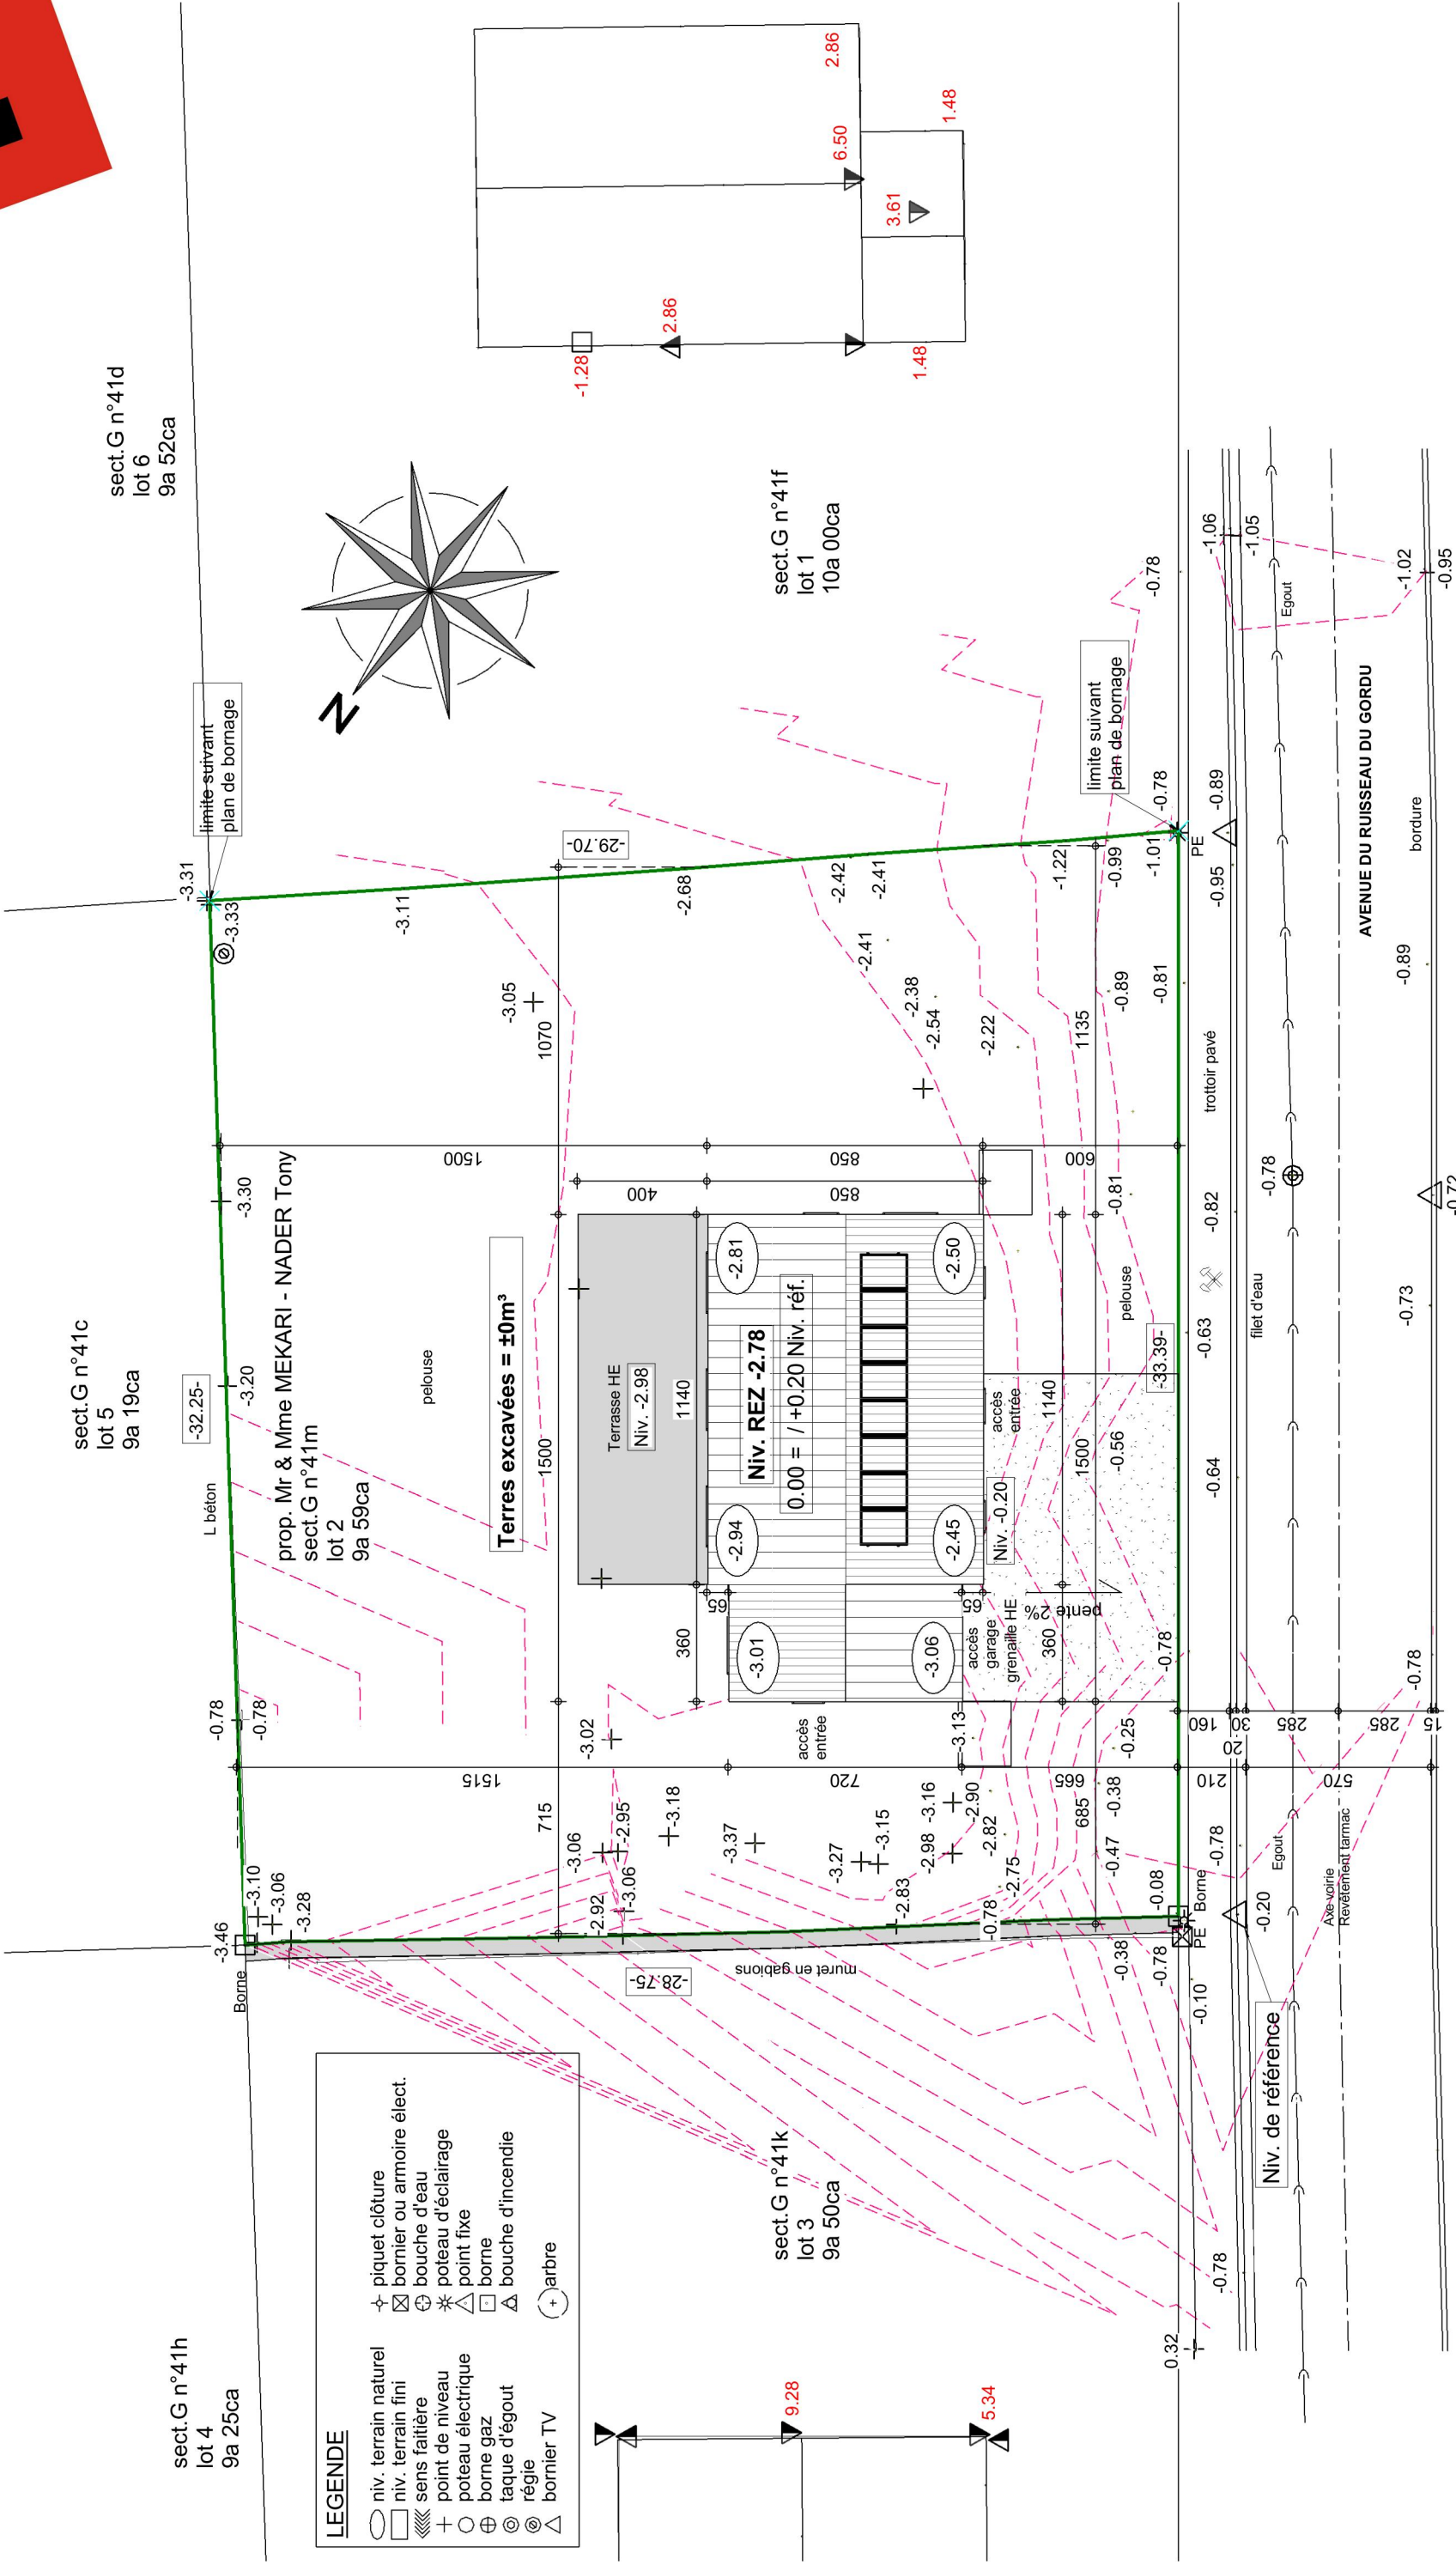


IMPLANTATION

AP n°03 42055/FRFR/GOQU		
Date :	13/12/2022	Echelle : 1/200

Le présent projet reste la propriété de la S.A. THOMAS & PIRON. Il est protégé par la législation en matière de création et ne peut en aucun cas faire l'objet d'une copie même partielle sans l'autorisation de l'auteur.



AVANT-PROJET de Mr & Mme MEKARI-NADER Tony

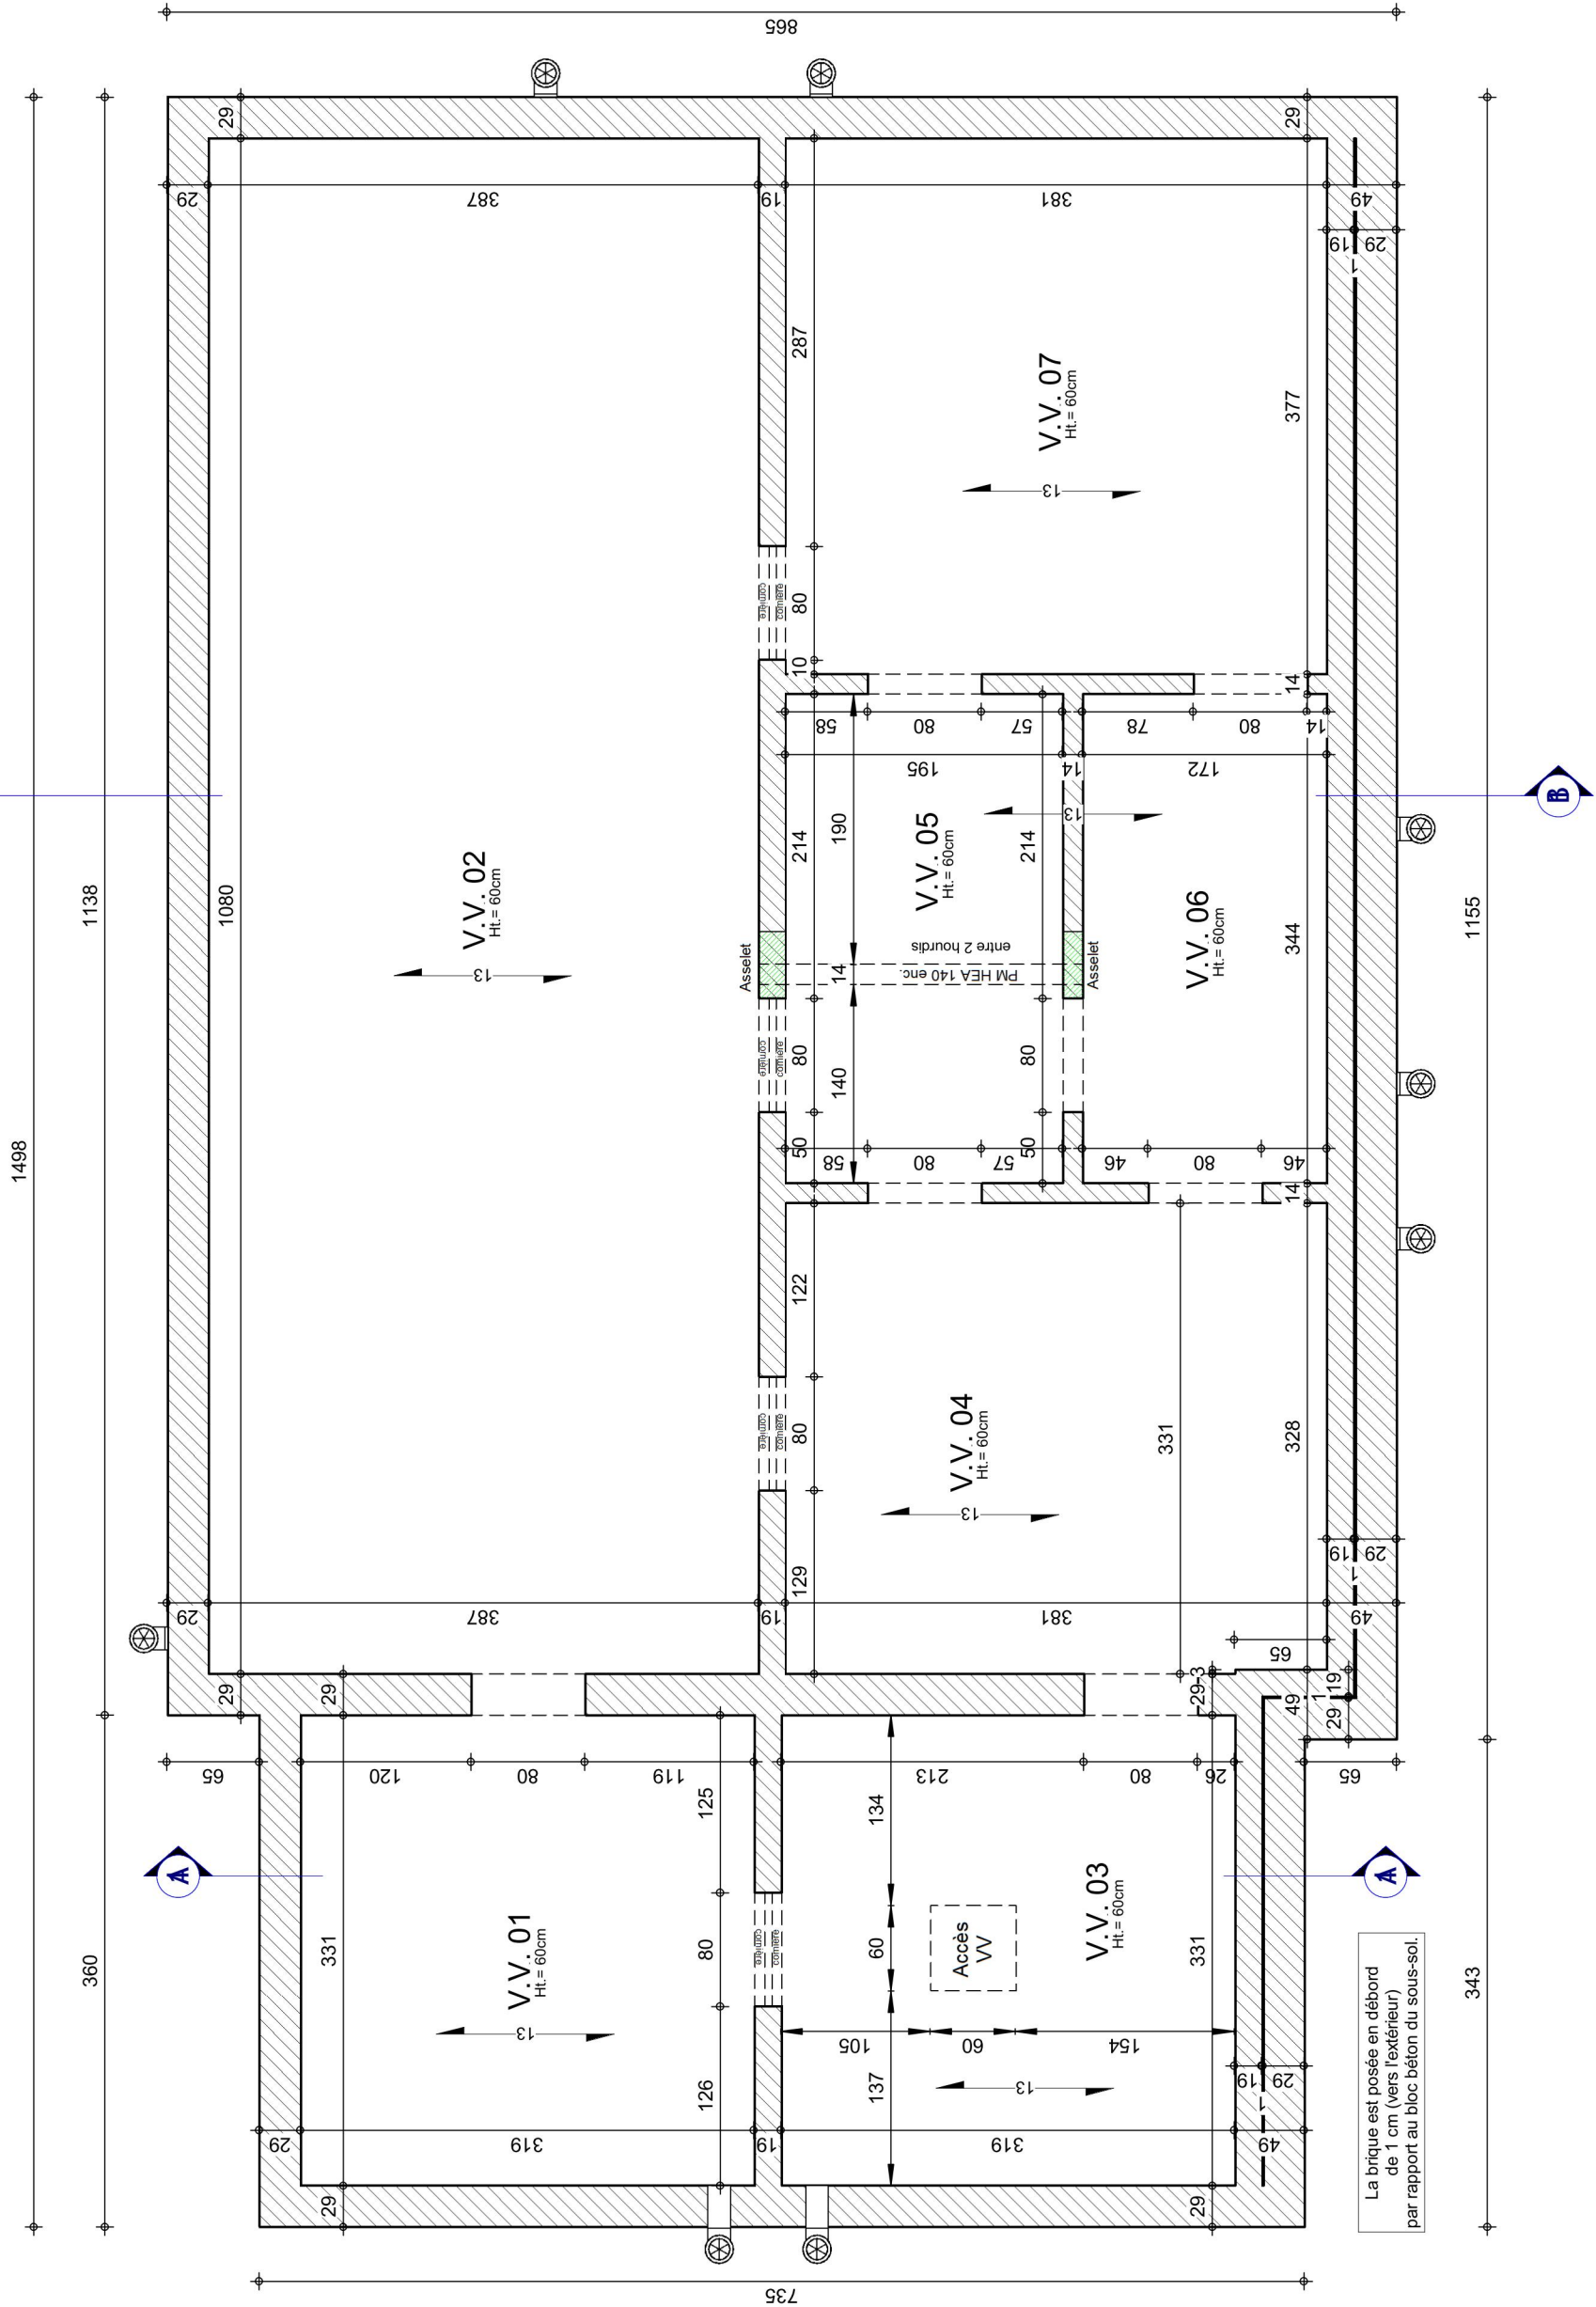


SOUS-SOL

AP n°03 42055/FRFR/GOQU	Date :	13/12/2022	Echelle :	1/50
-------------------------	--------	------------	-----------	------



Le présent projet reste la propriété de la S.A. THOMAS & PIRON. Il est protégé par la législation en matière de création et ne peut en aucun cas faire l'objet d'une copie même partielle sans l'autorisation de l'auteur.


AVANT-PROJET de Mr & Mme MEKARI-NADER Tony

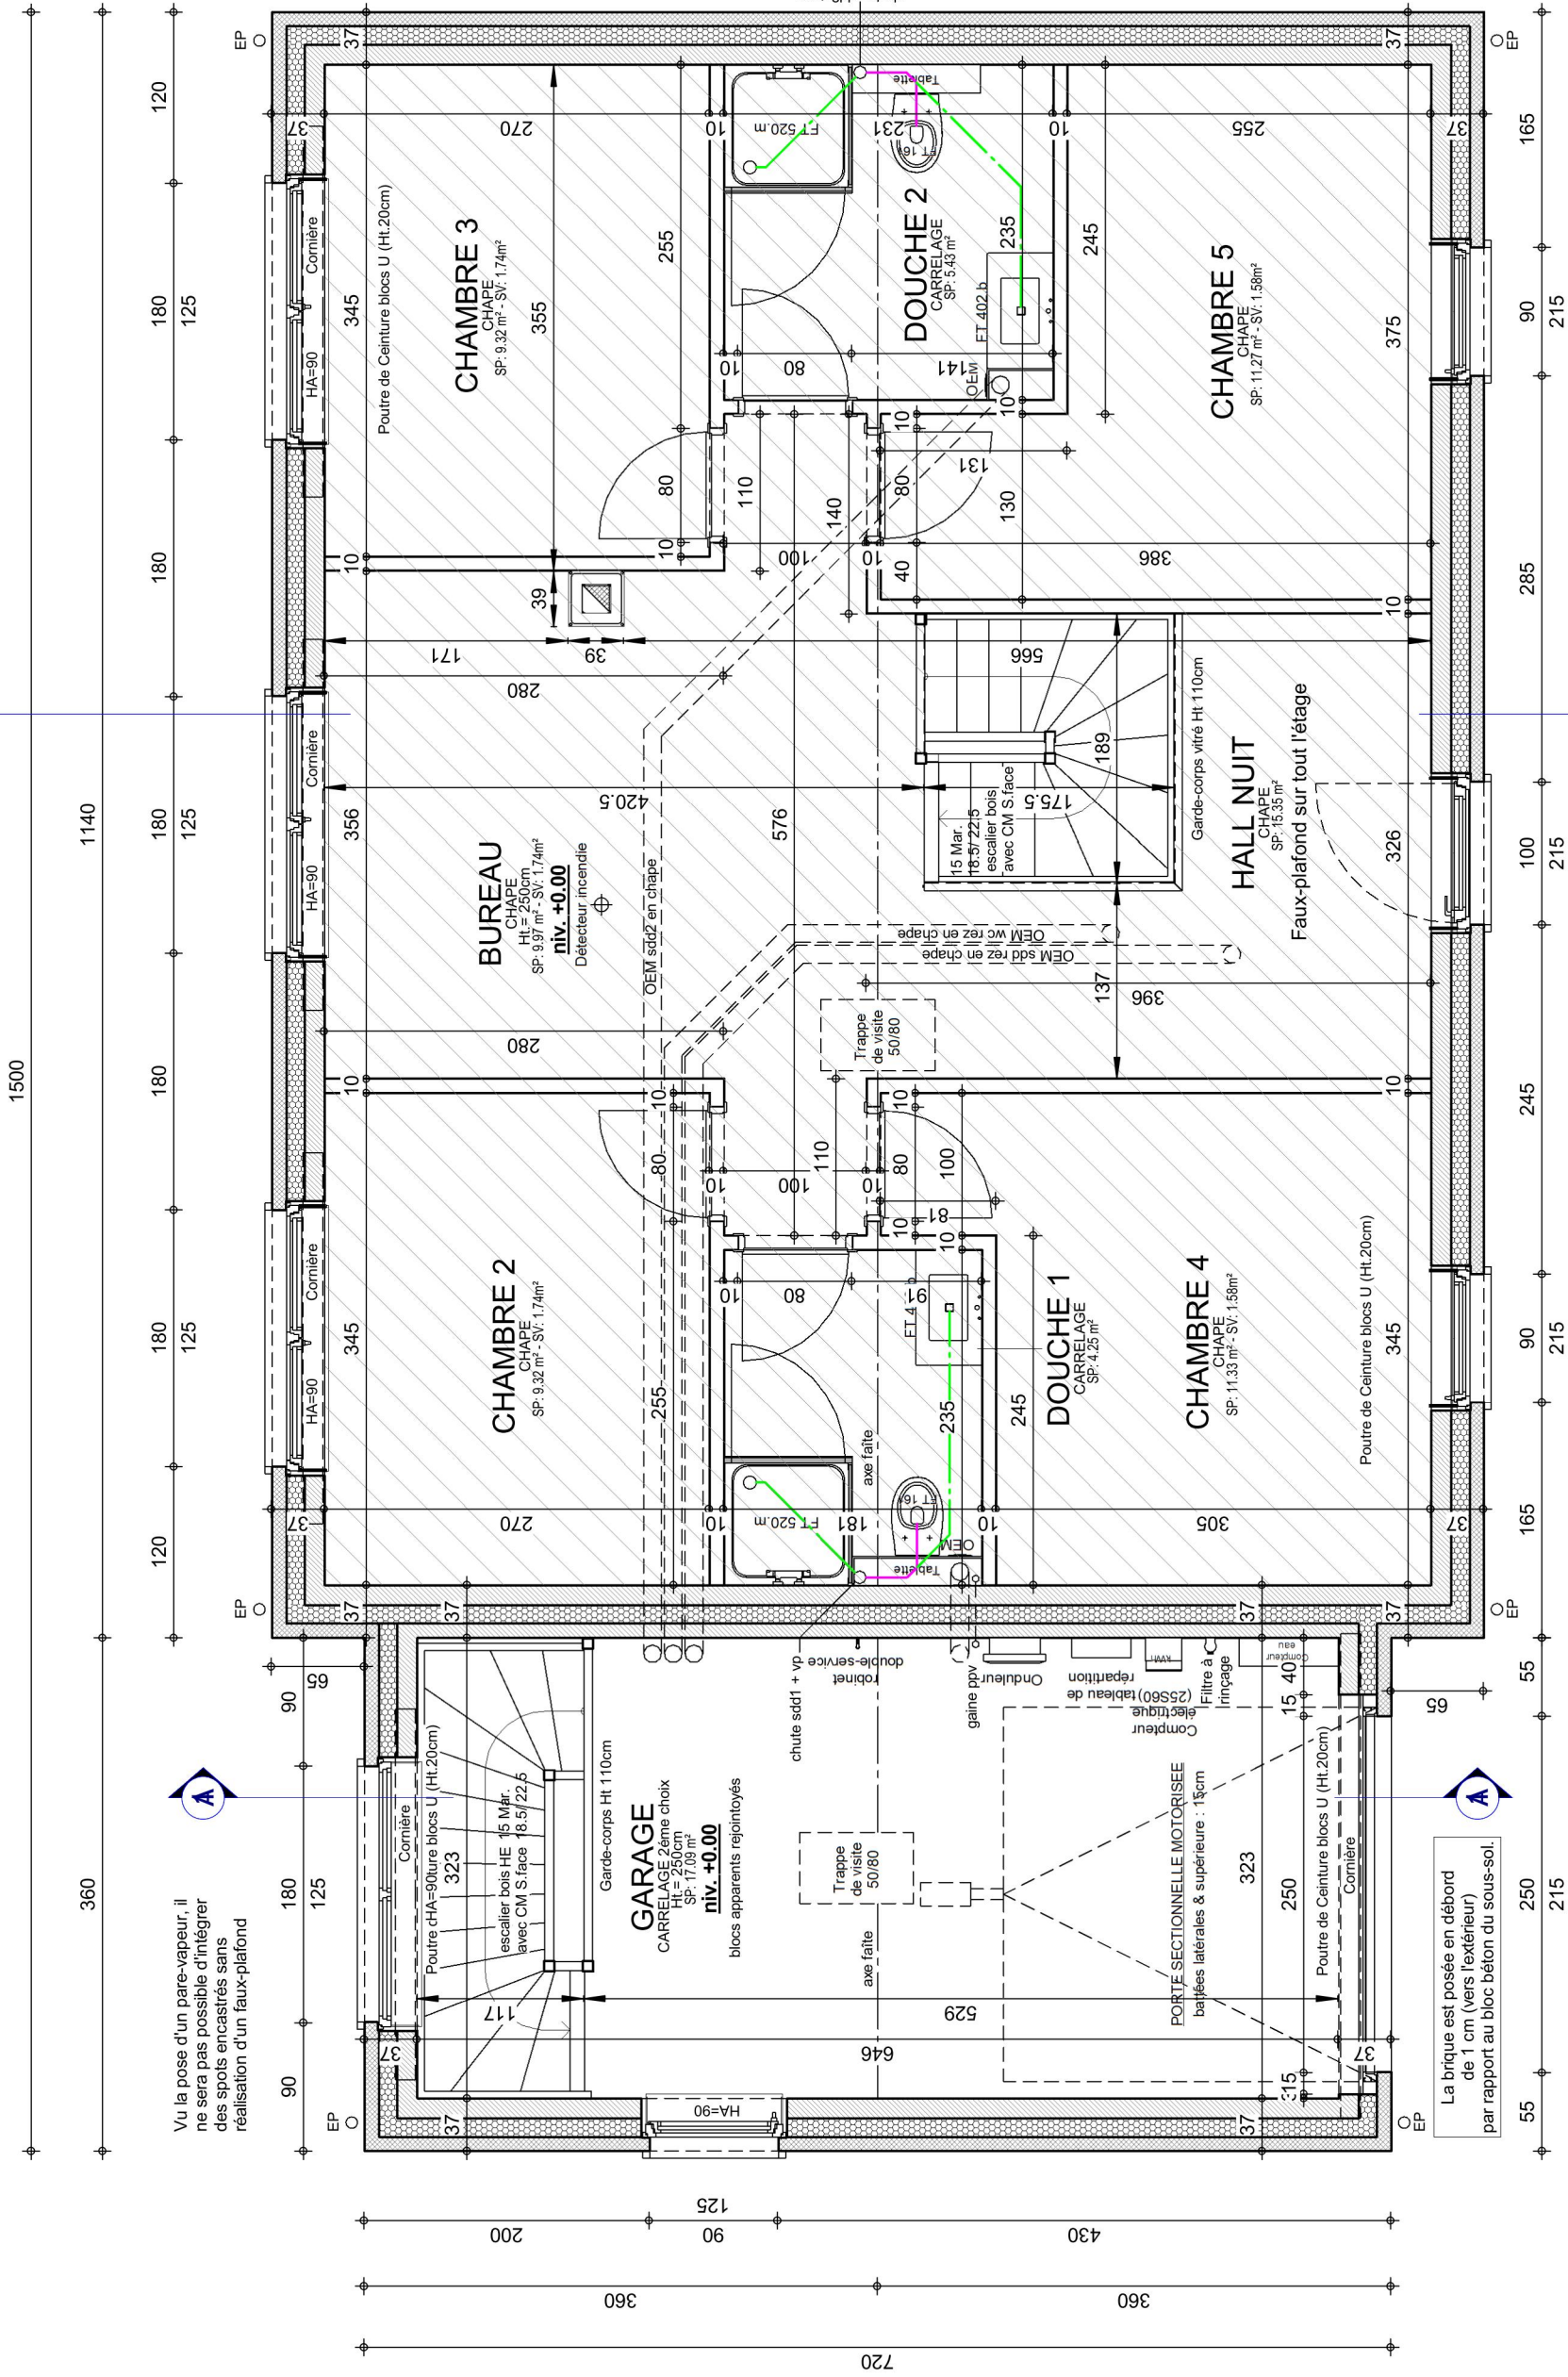


ETAGE

AP n°03 42055/FRFR/GOQU		
Date :	13/12/2022	Echelle : 1/50

Le présent projet reste la propriété de la S.A. THOMAS & PIRON. Il est protégé par la législation en matière de création et ne peut en aucun cas faire l'objet d'une copie même partielle sans l'autorisation de l'auteur.

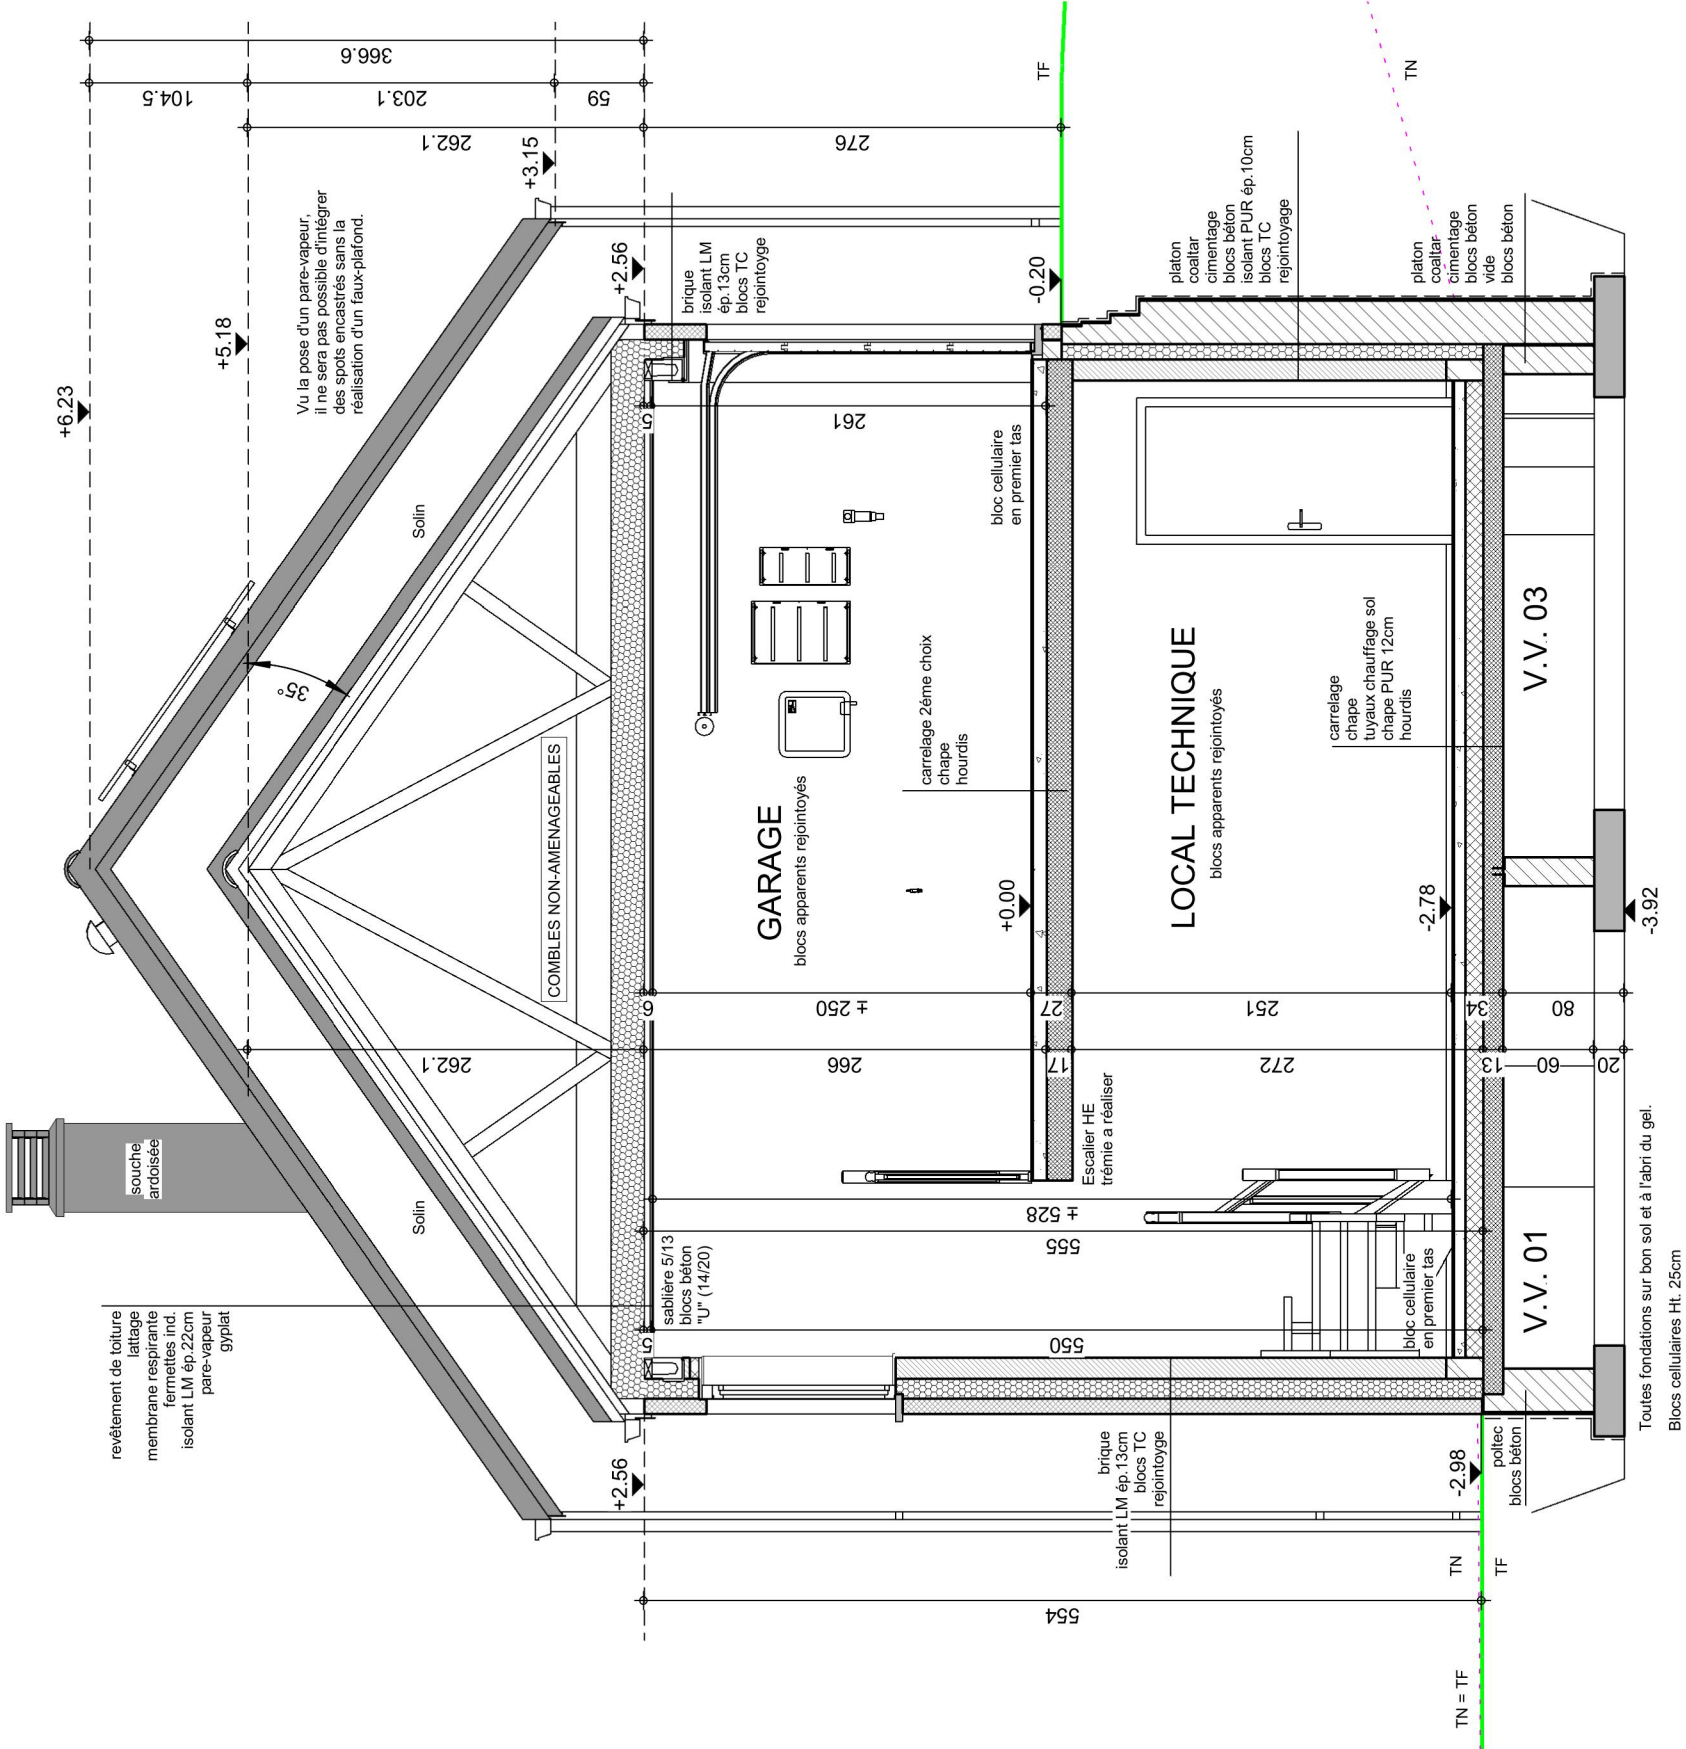

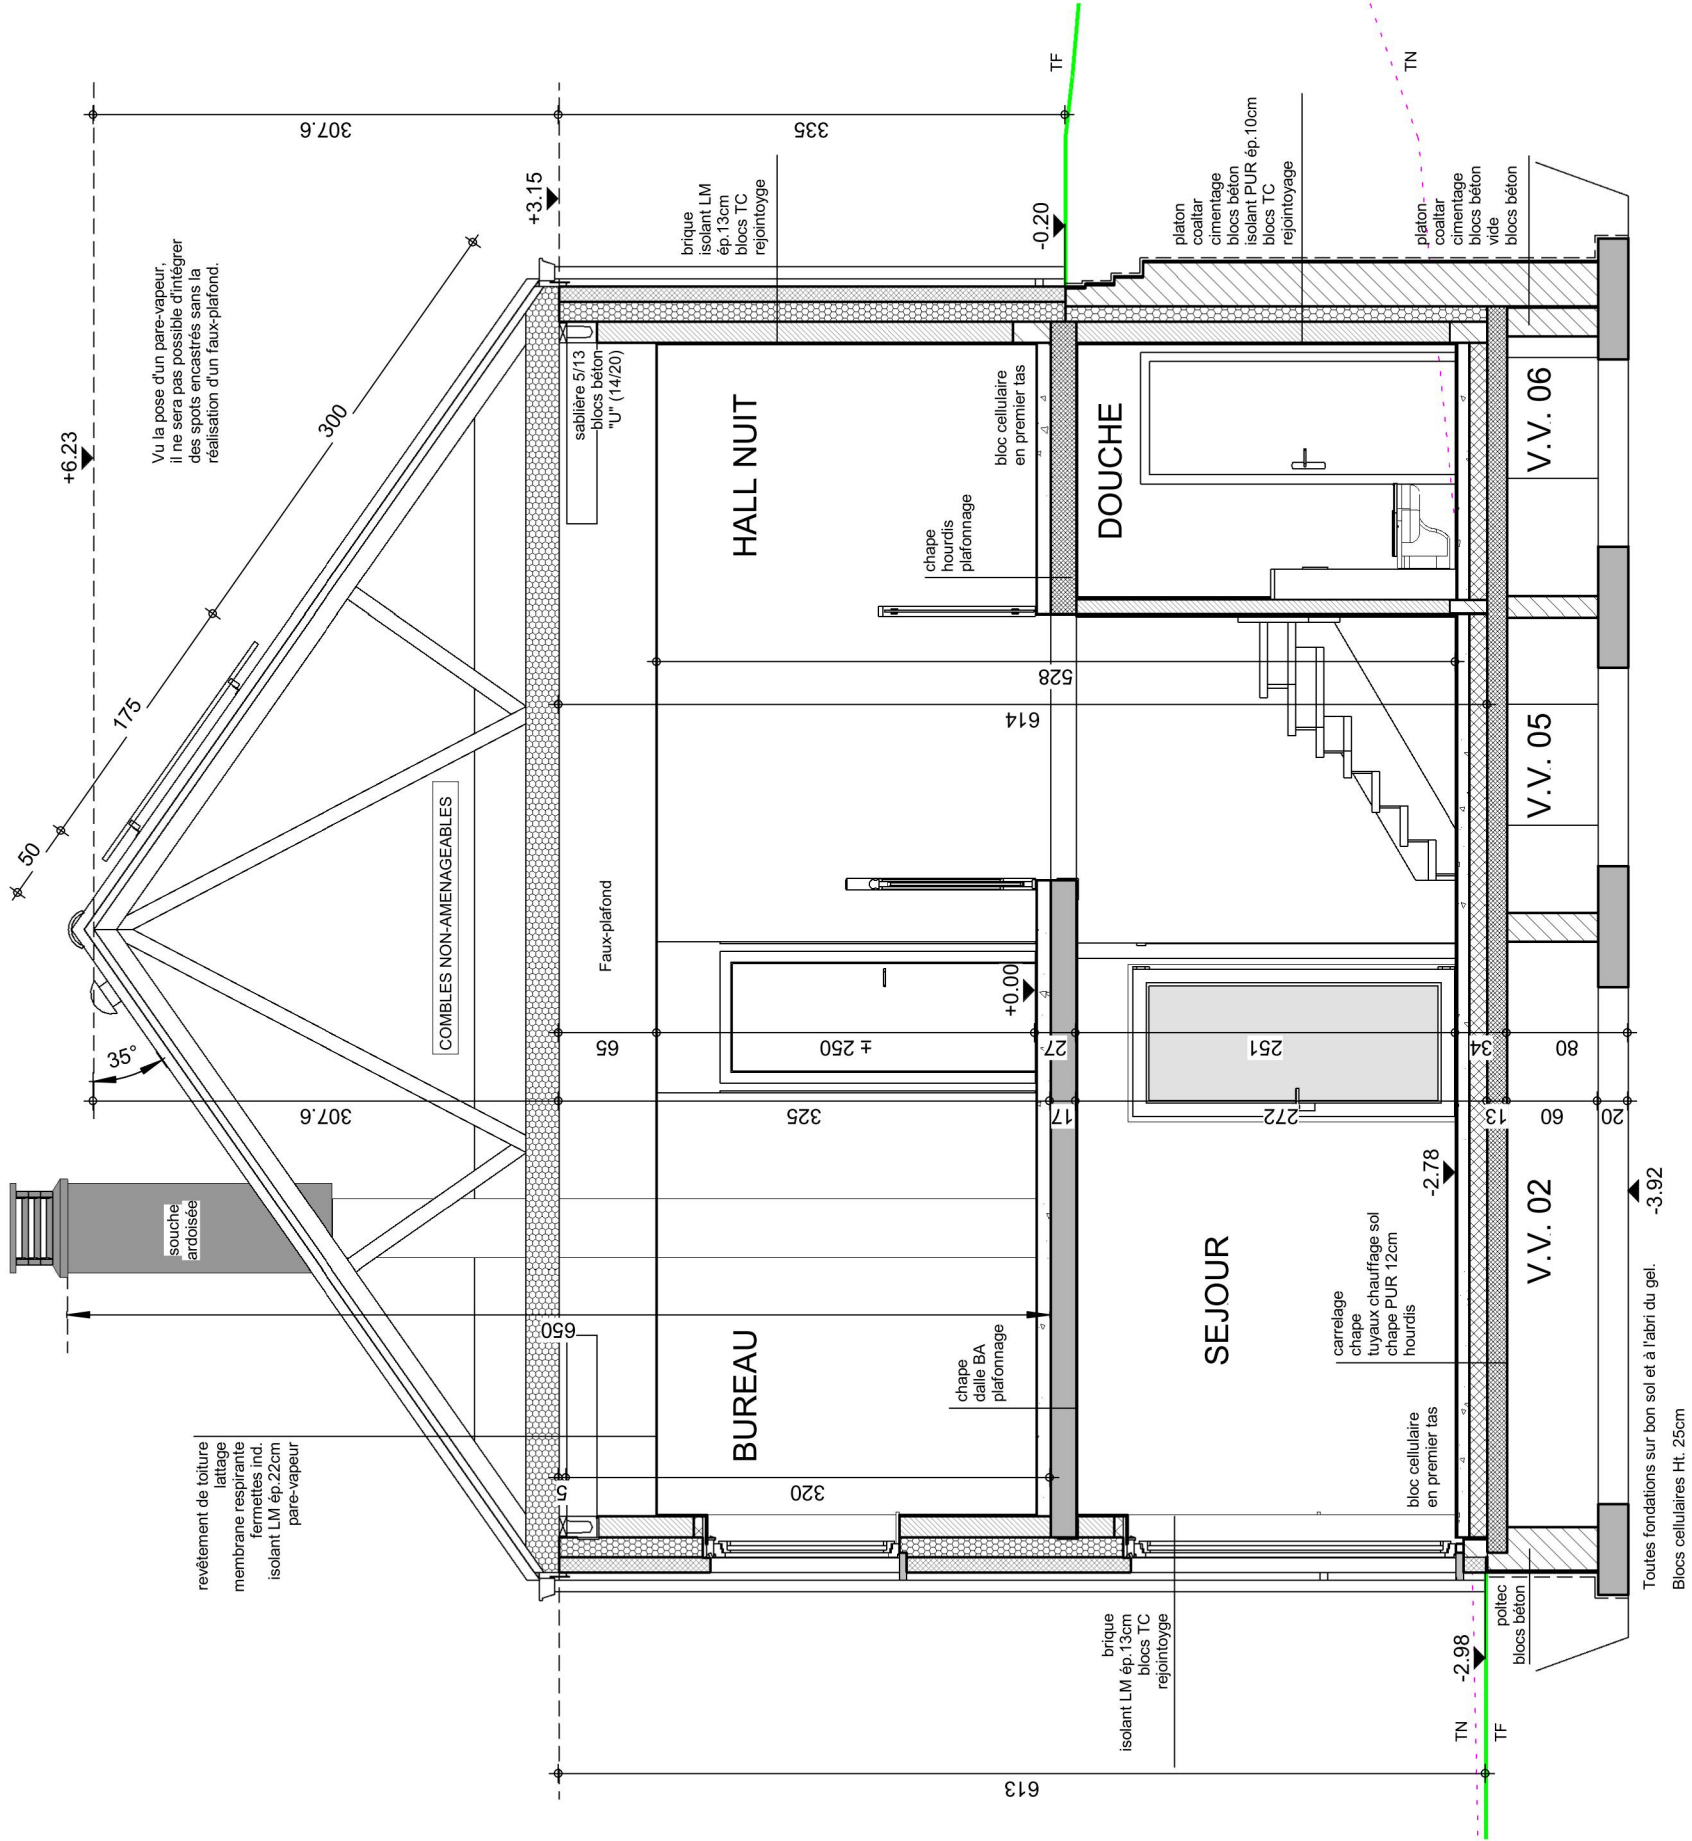

COUPE B-B



AP n°03 42055/FRFR/GOQU	Date :	13/12/2022	Echelle :	1/50
-------------------------	--------	------------	-----------	------

