




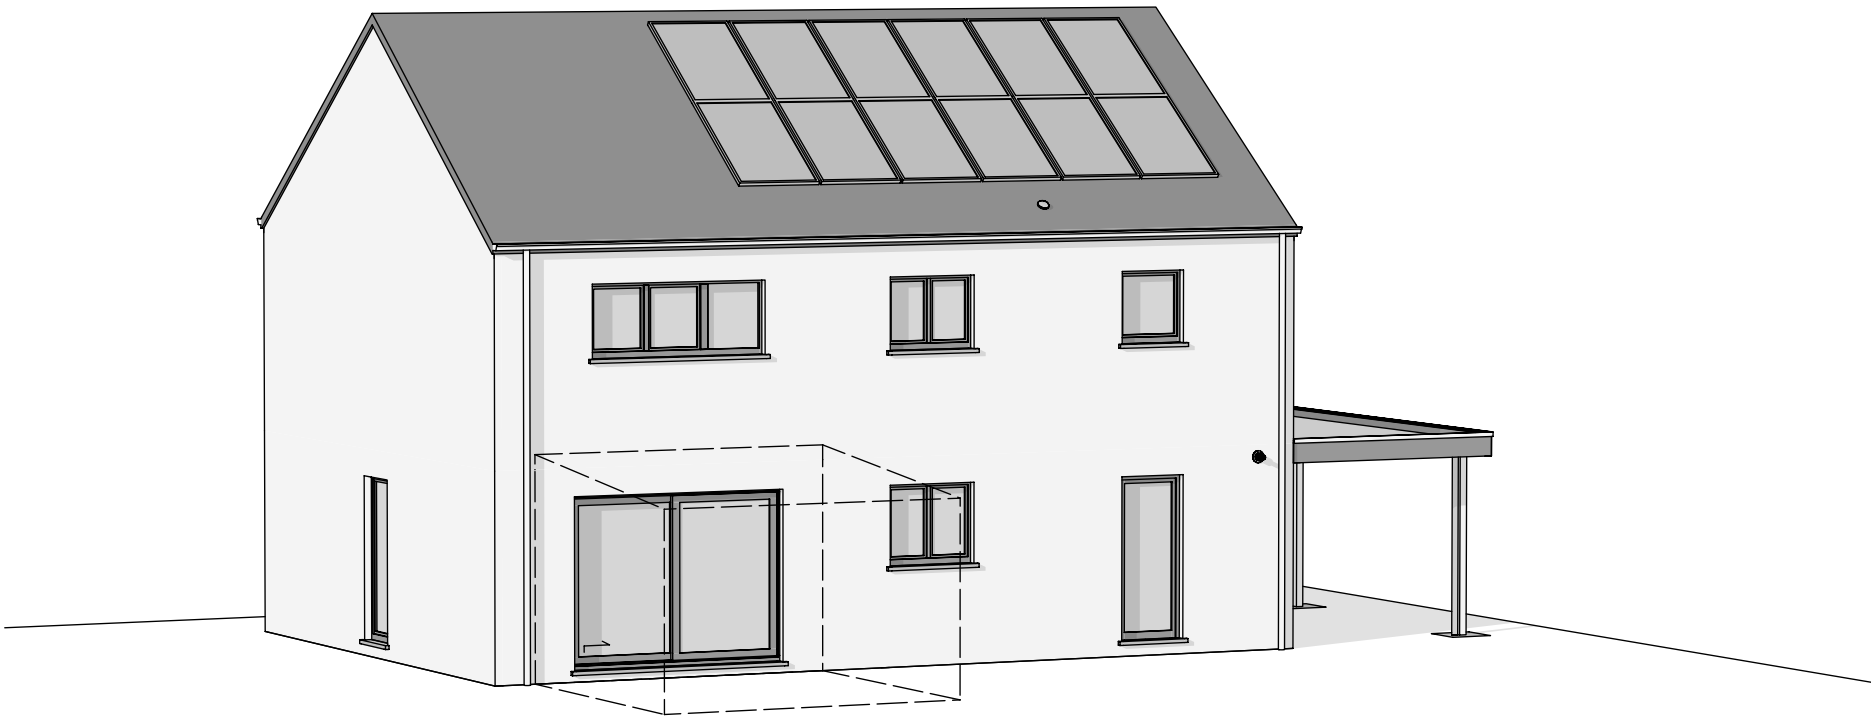

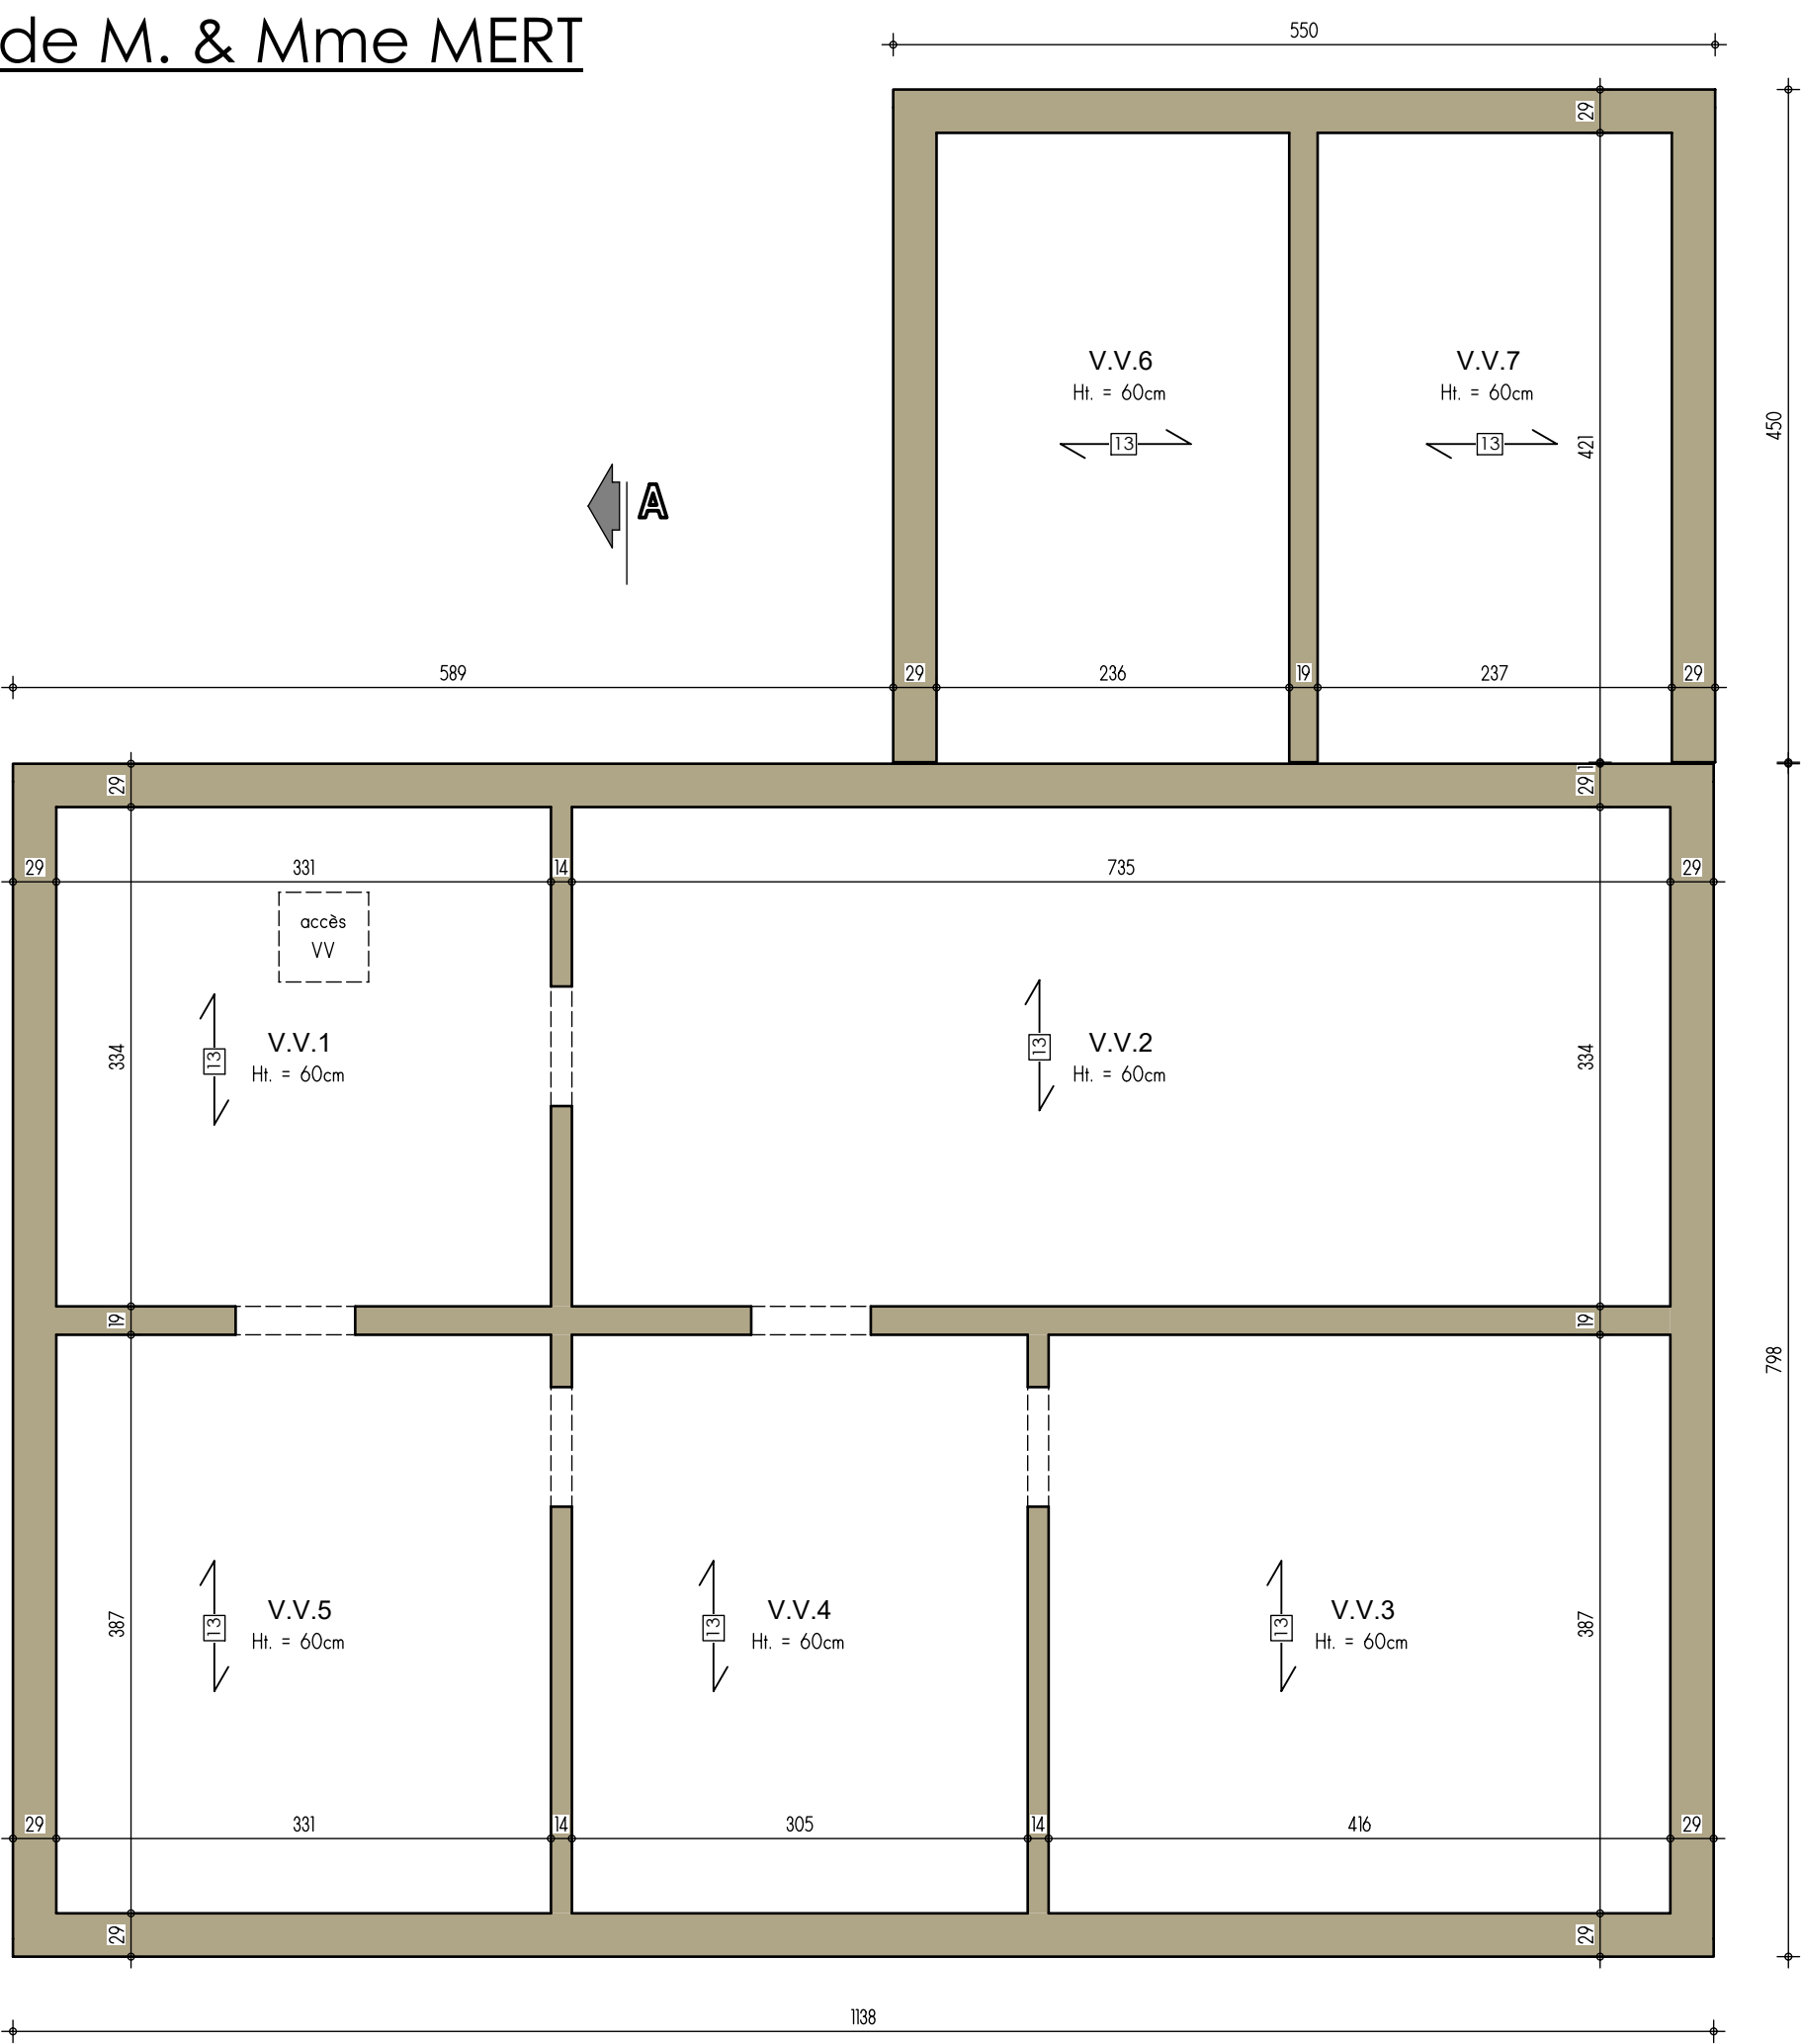


PLAN SOUS-SOL

AP-n°240094-01-ARFR/DERE			
Date :	27/03/2024	Echelle :	1/50

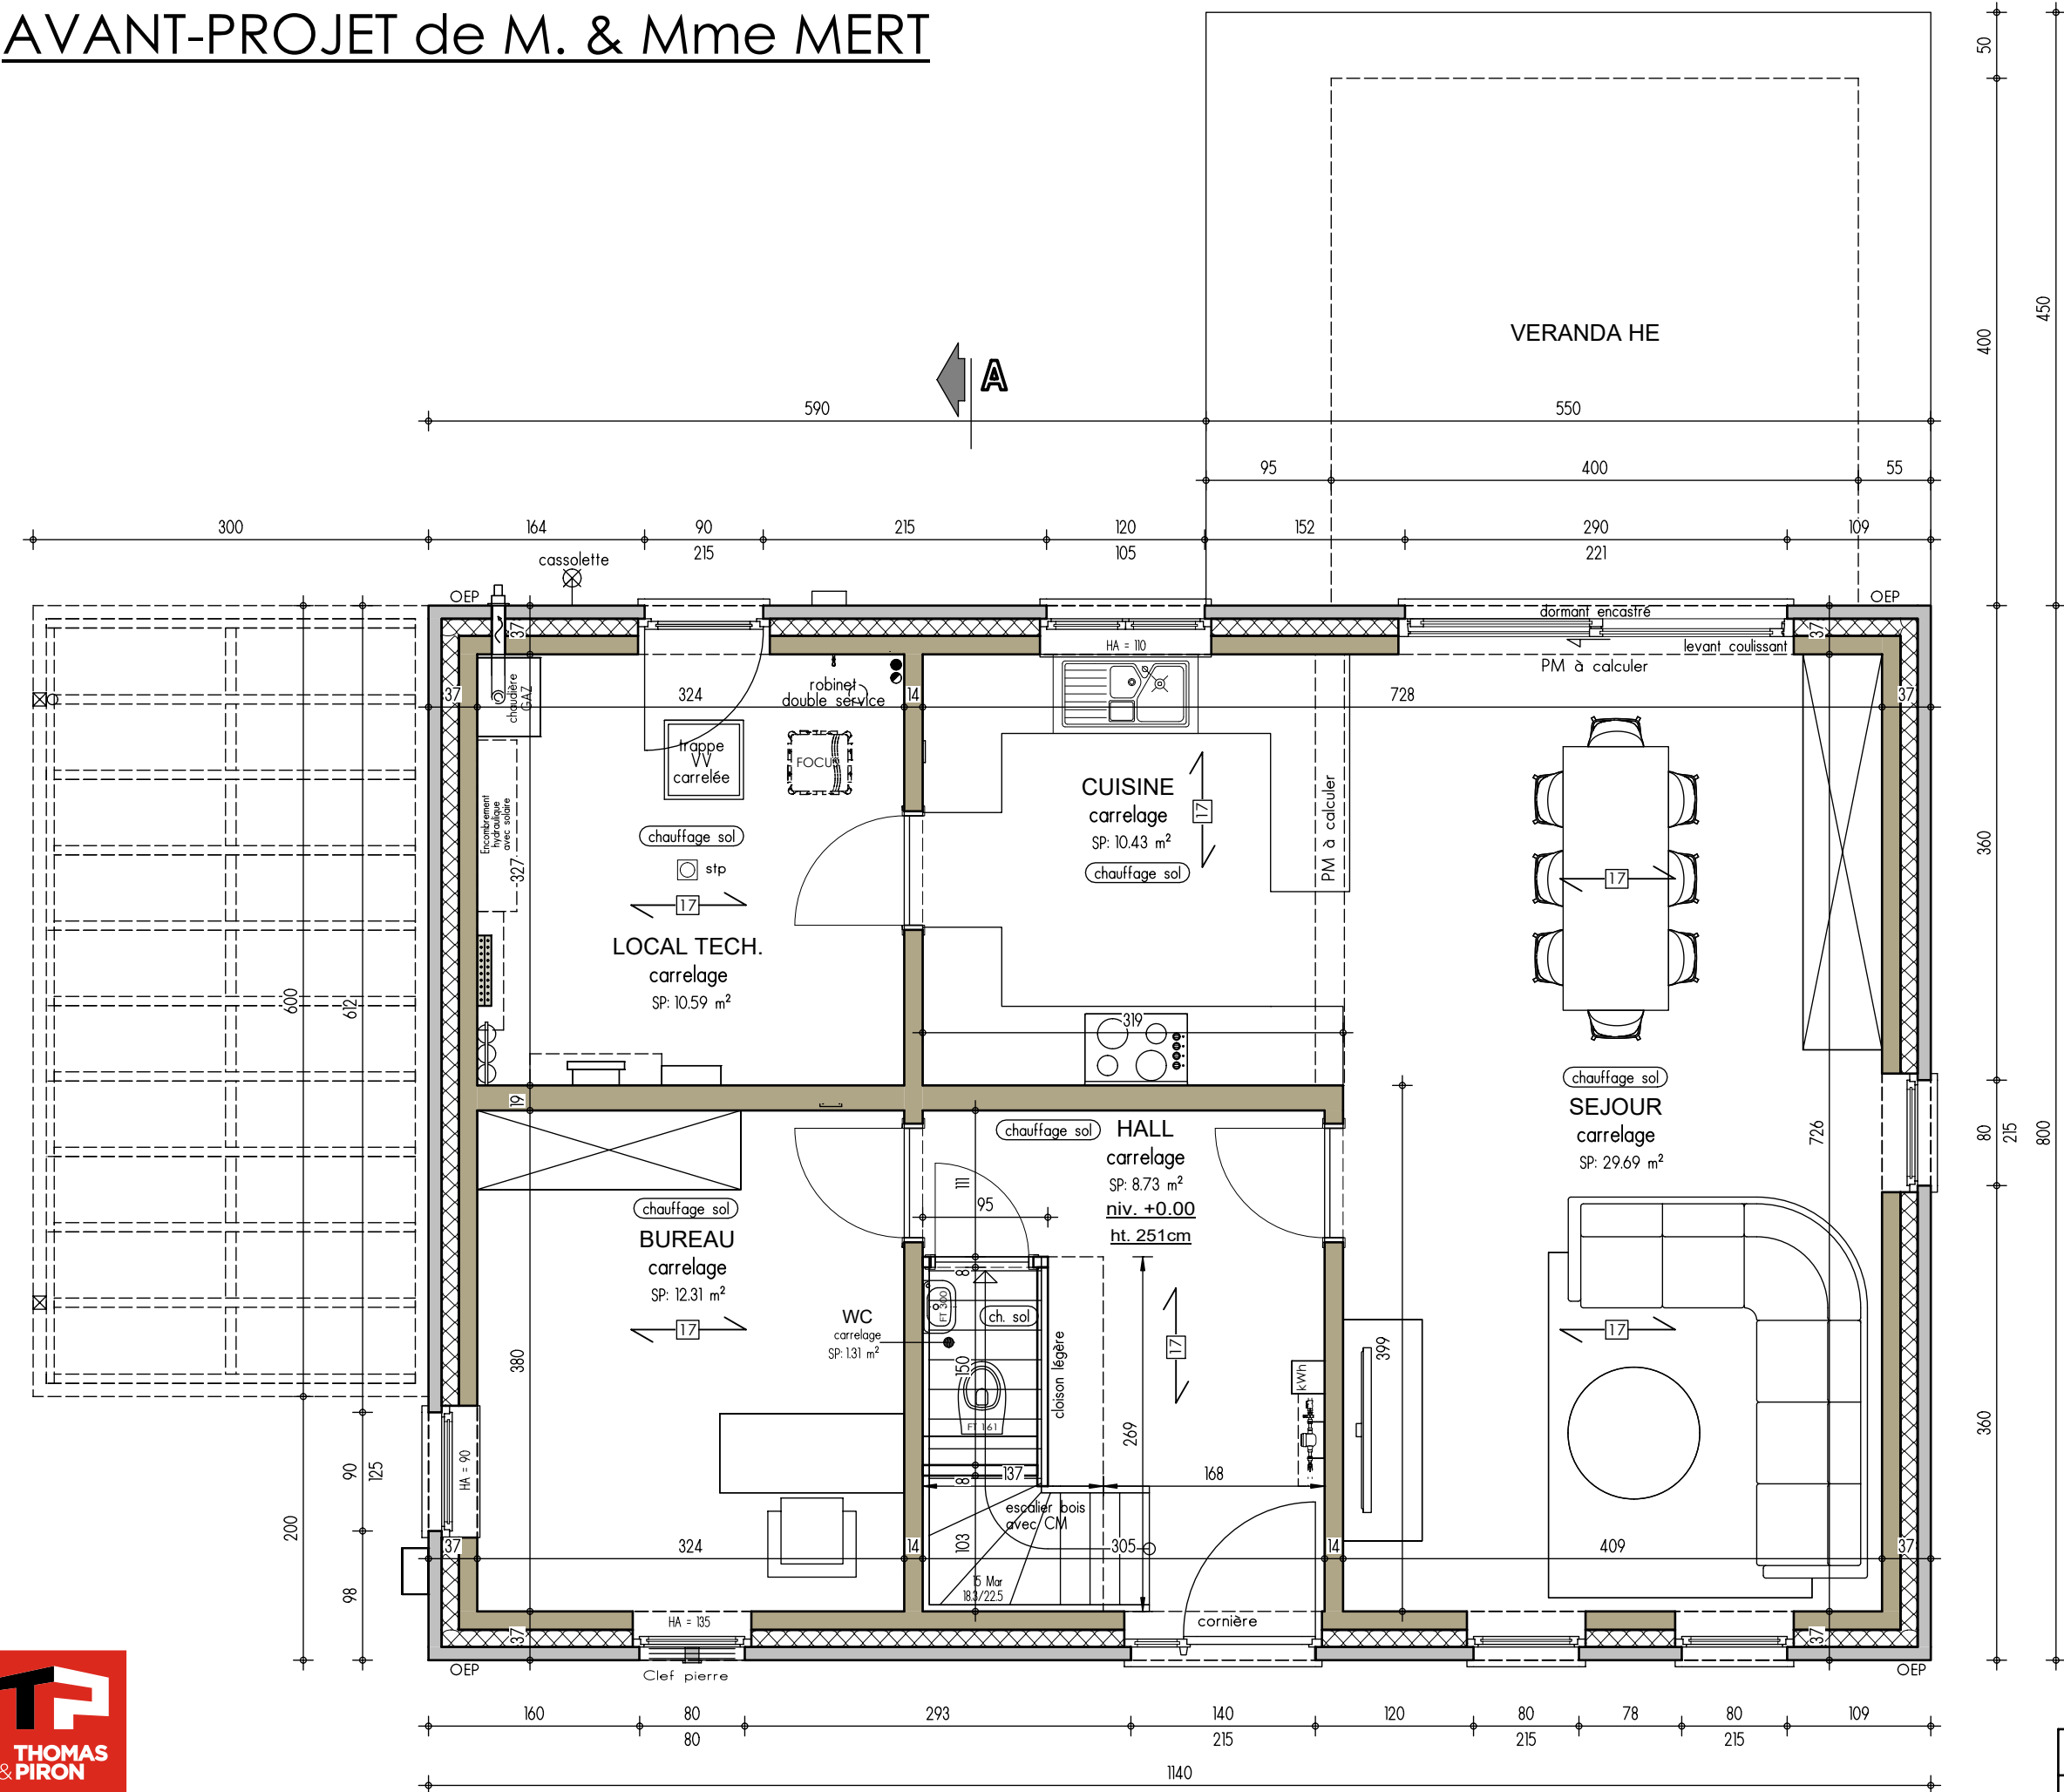


PLAN REZ-DE-CHAUSSE

AP-n°240094-01-ARFR/DERE			
Date :	27/03/2024	Echelle :	1/50

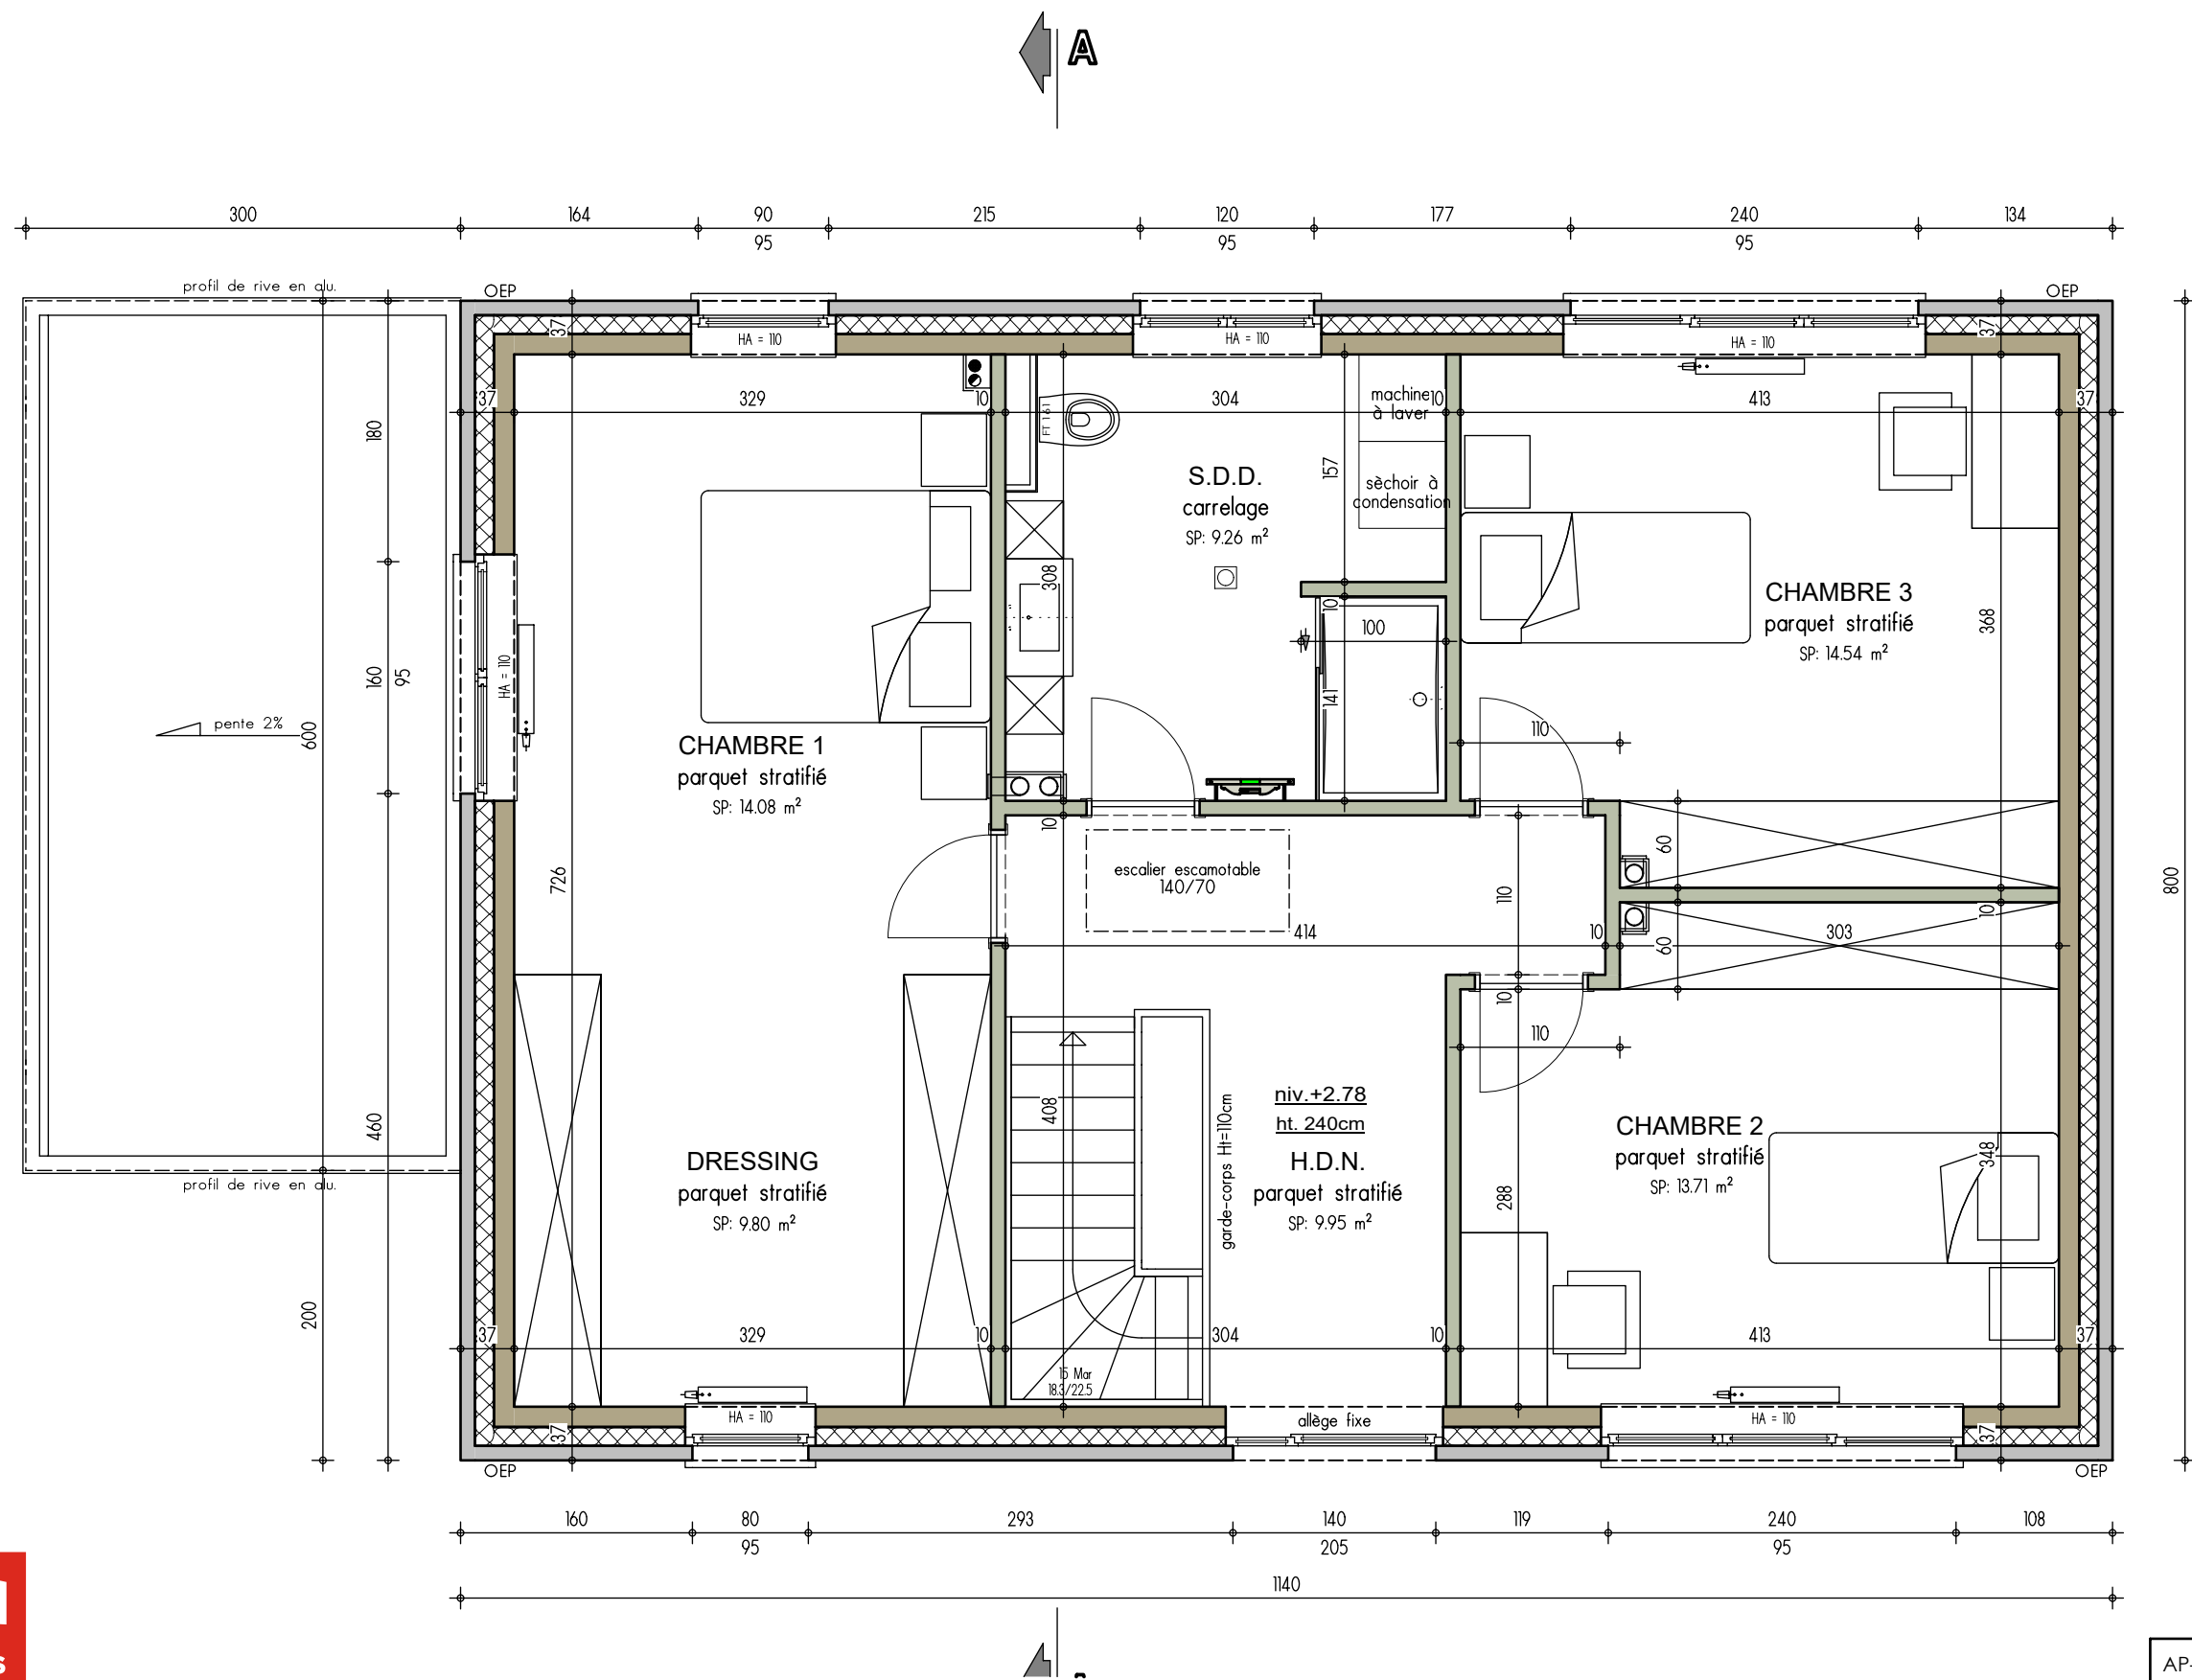

PLAN ETAGE

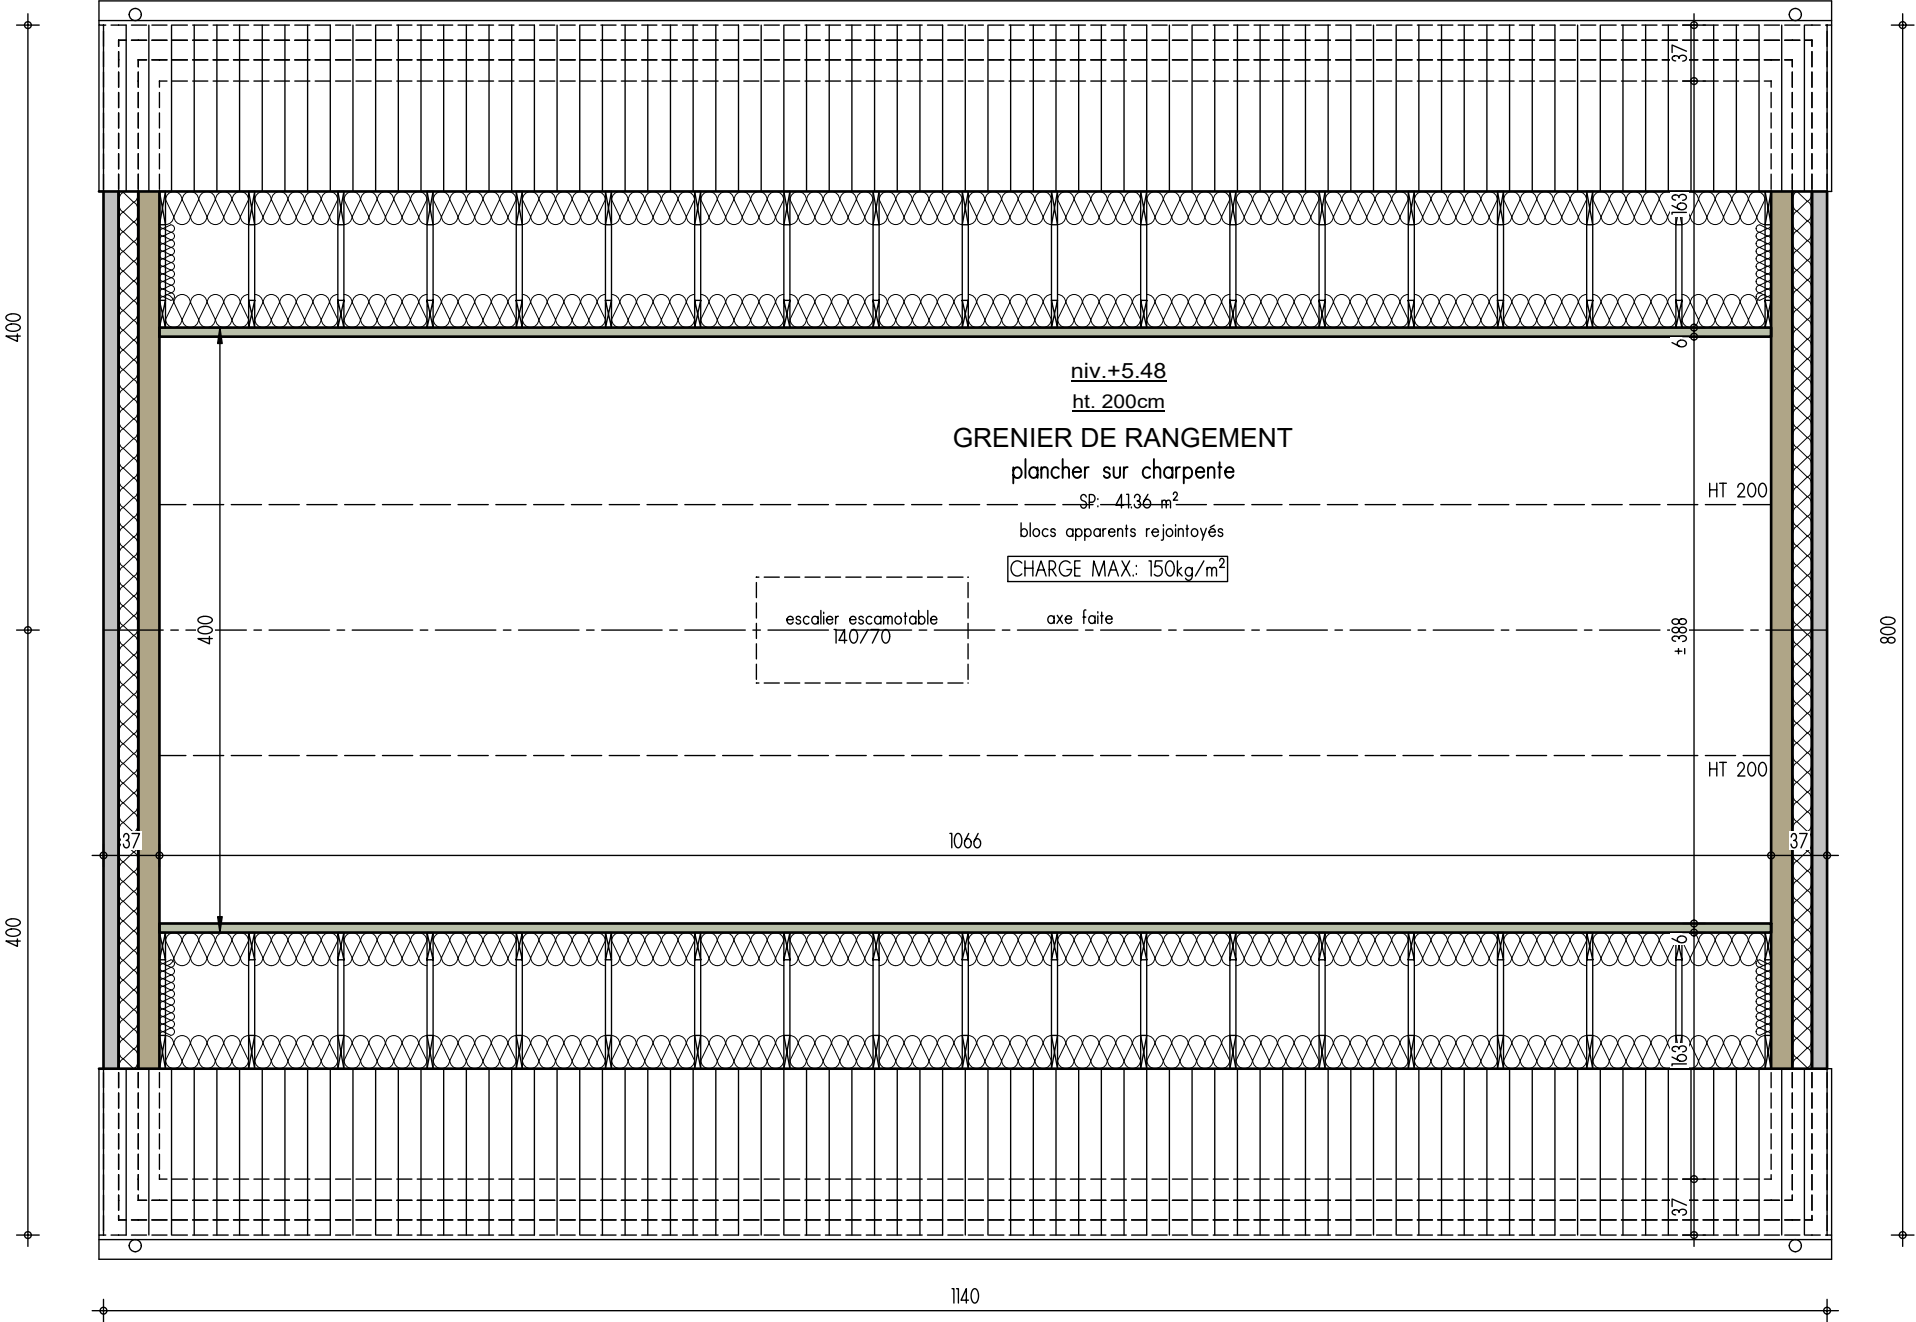

PLAN COMBLES

