


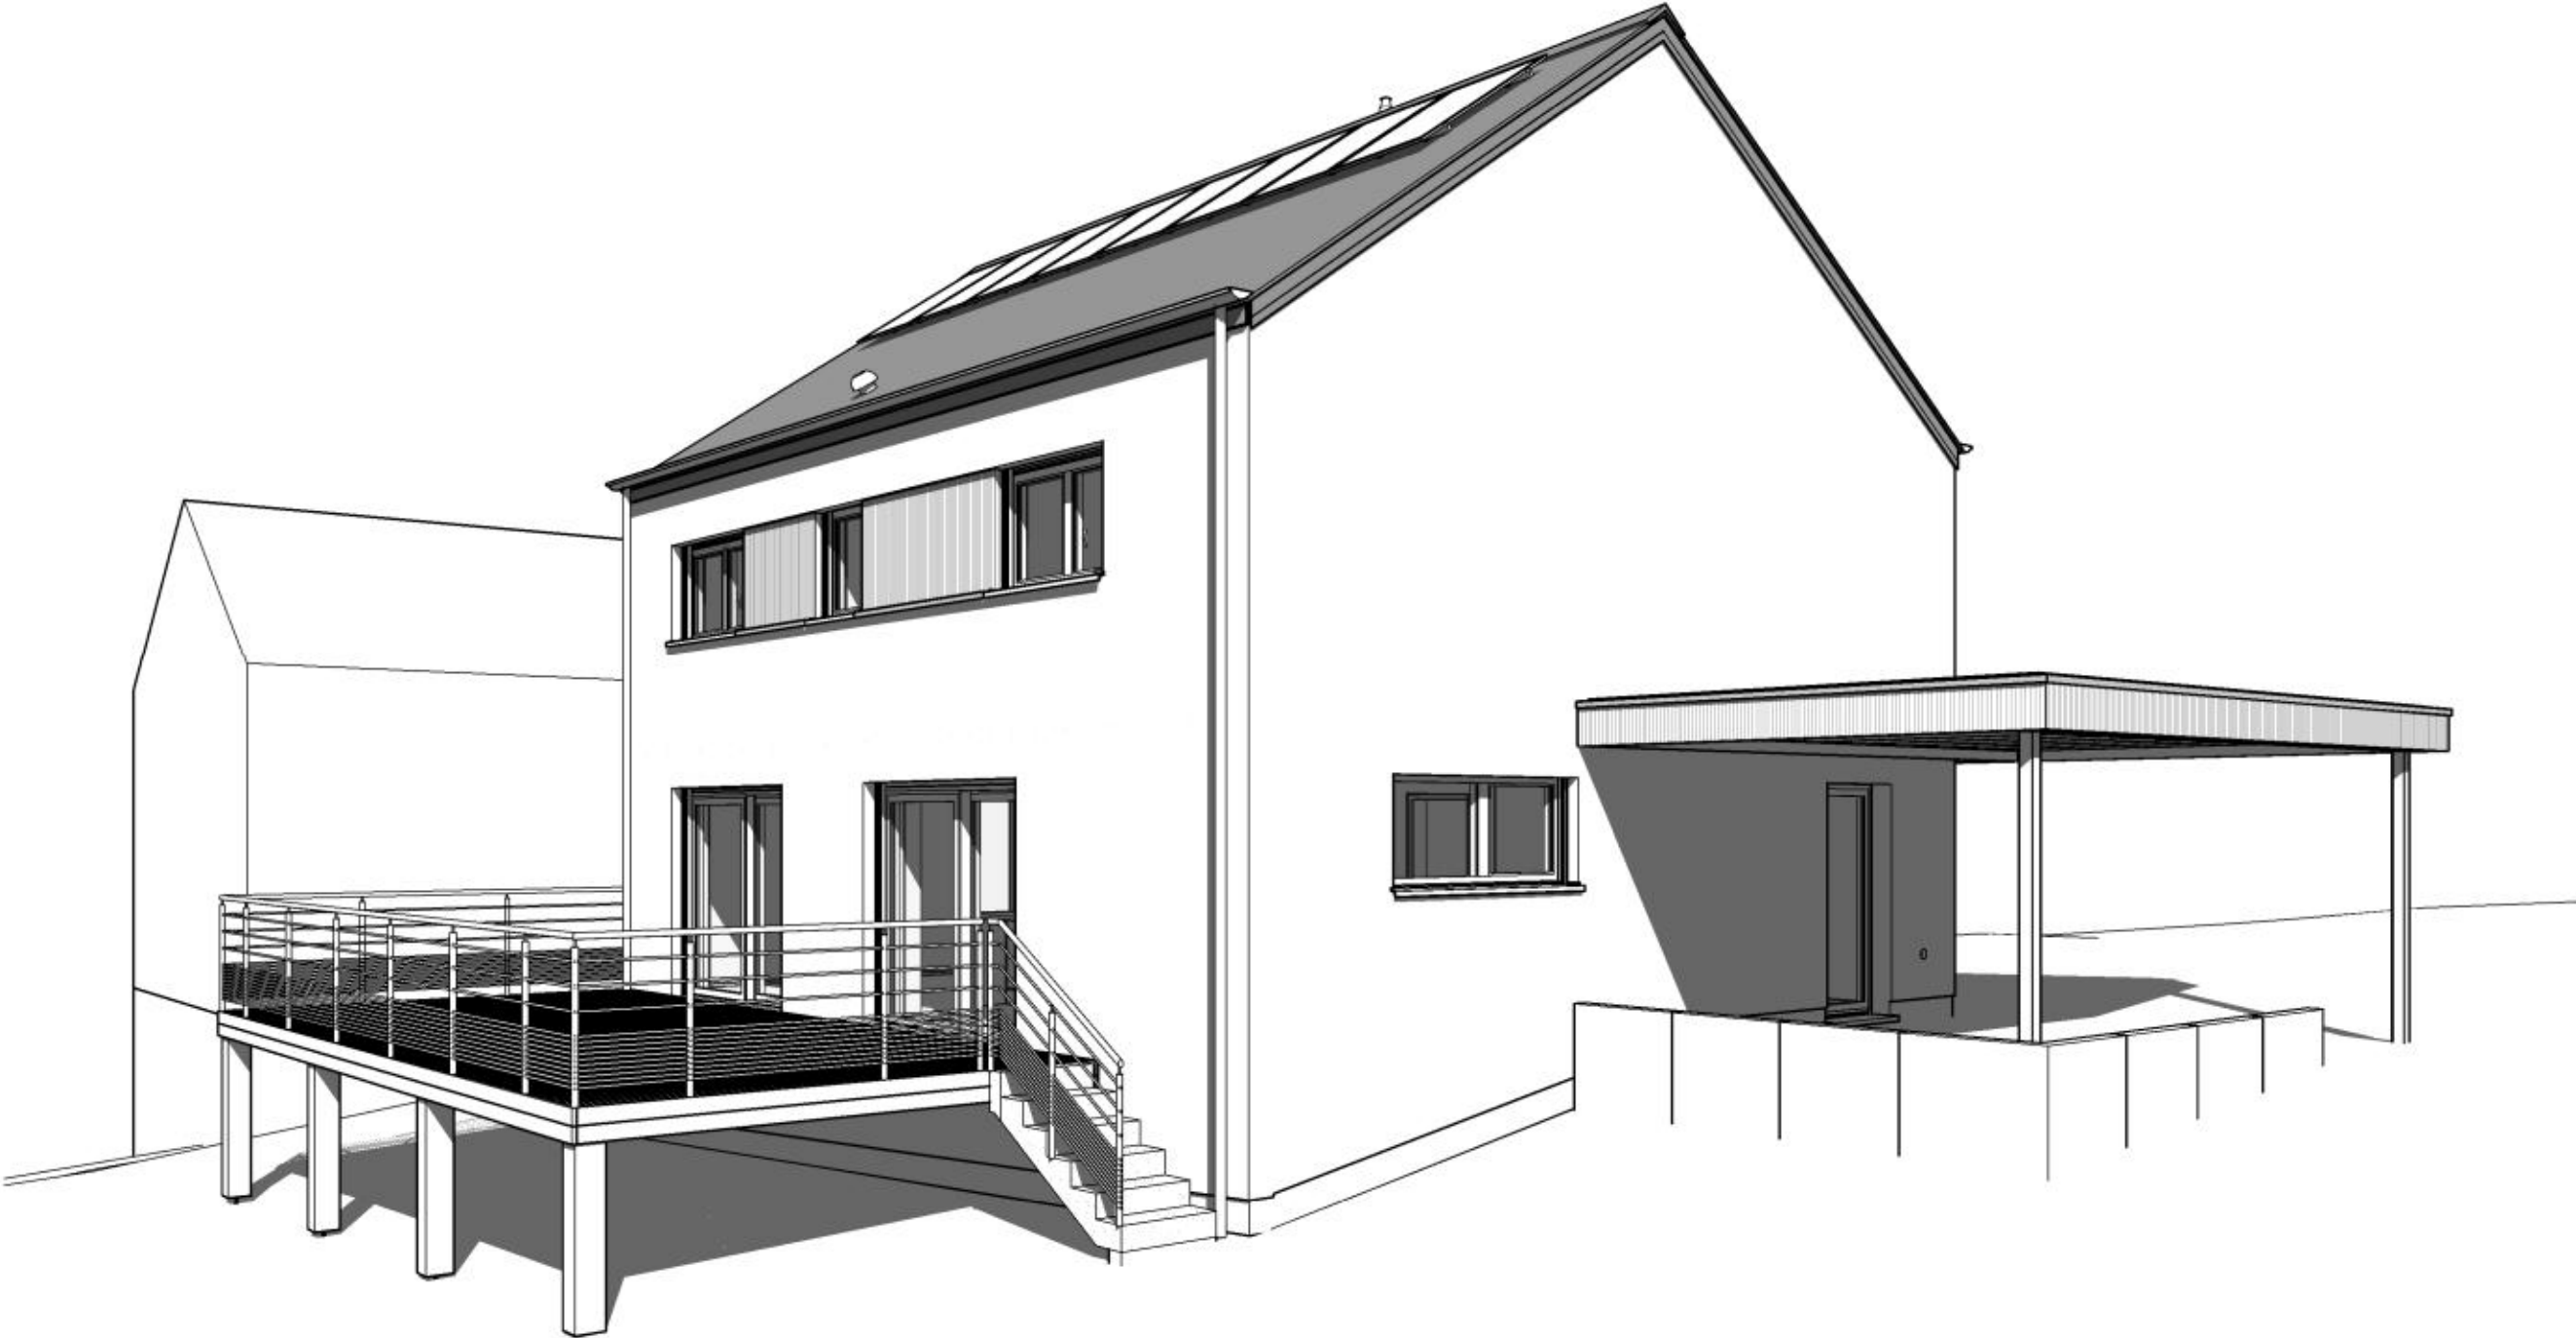

AP-240049.01-/HUT-DEMA-VACH		
Date :	23/02/2024	Echelle :


Le présent projet reste la propriété de la S.A. THOMAS & PIRON. Il est protégé par la législation en matière de création et ne peut en aucun cas faire l'objet d'une copie même partielle sans l'autorisation de l'auteur.



AP-240049.01-/HUT-DEMA-VACH		
Date :	23/02/2024	Echelle :


Le présent projet reste la propriété de la S.A. THOMAS & PIRON. Il est protégé par la législation en matière de création et ne peut en aucun cas faire l'objet d'une copie même partielle sans l'autorisation de l'auteur.

AVANT-PROJET de Mme Micha

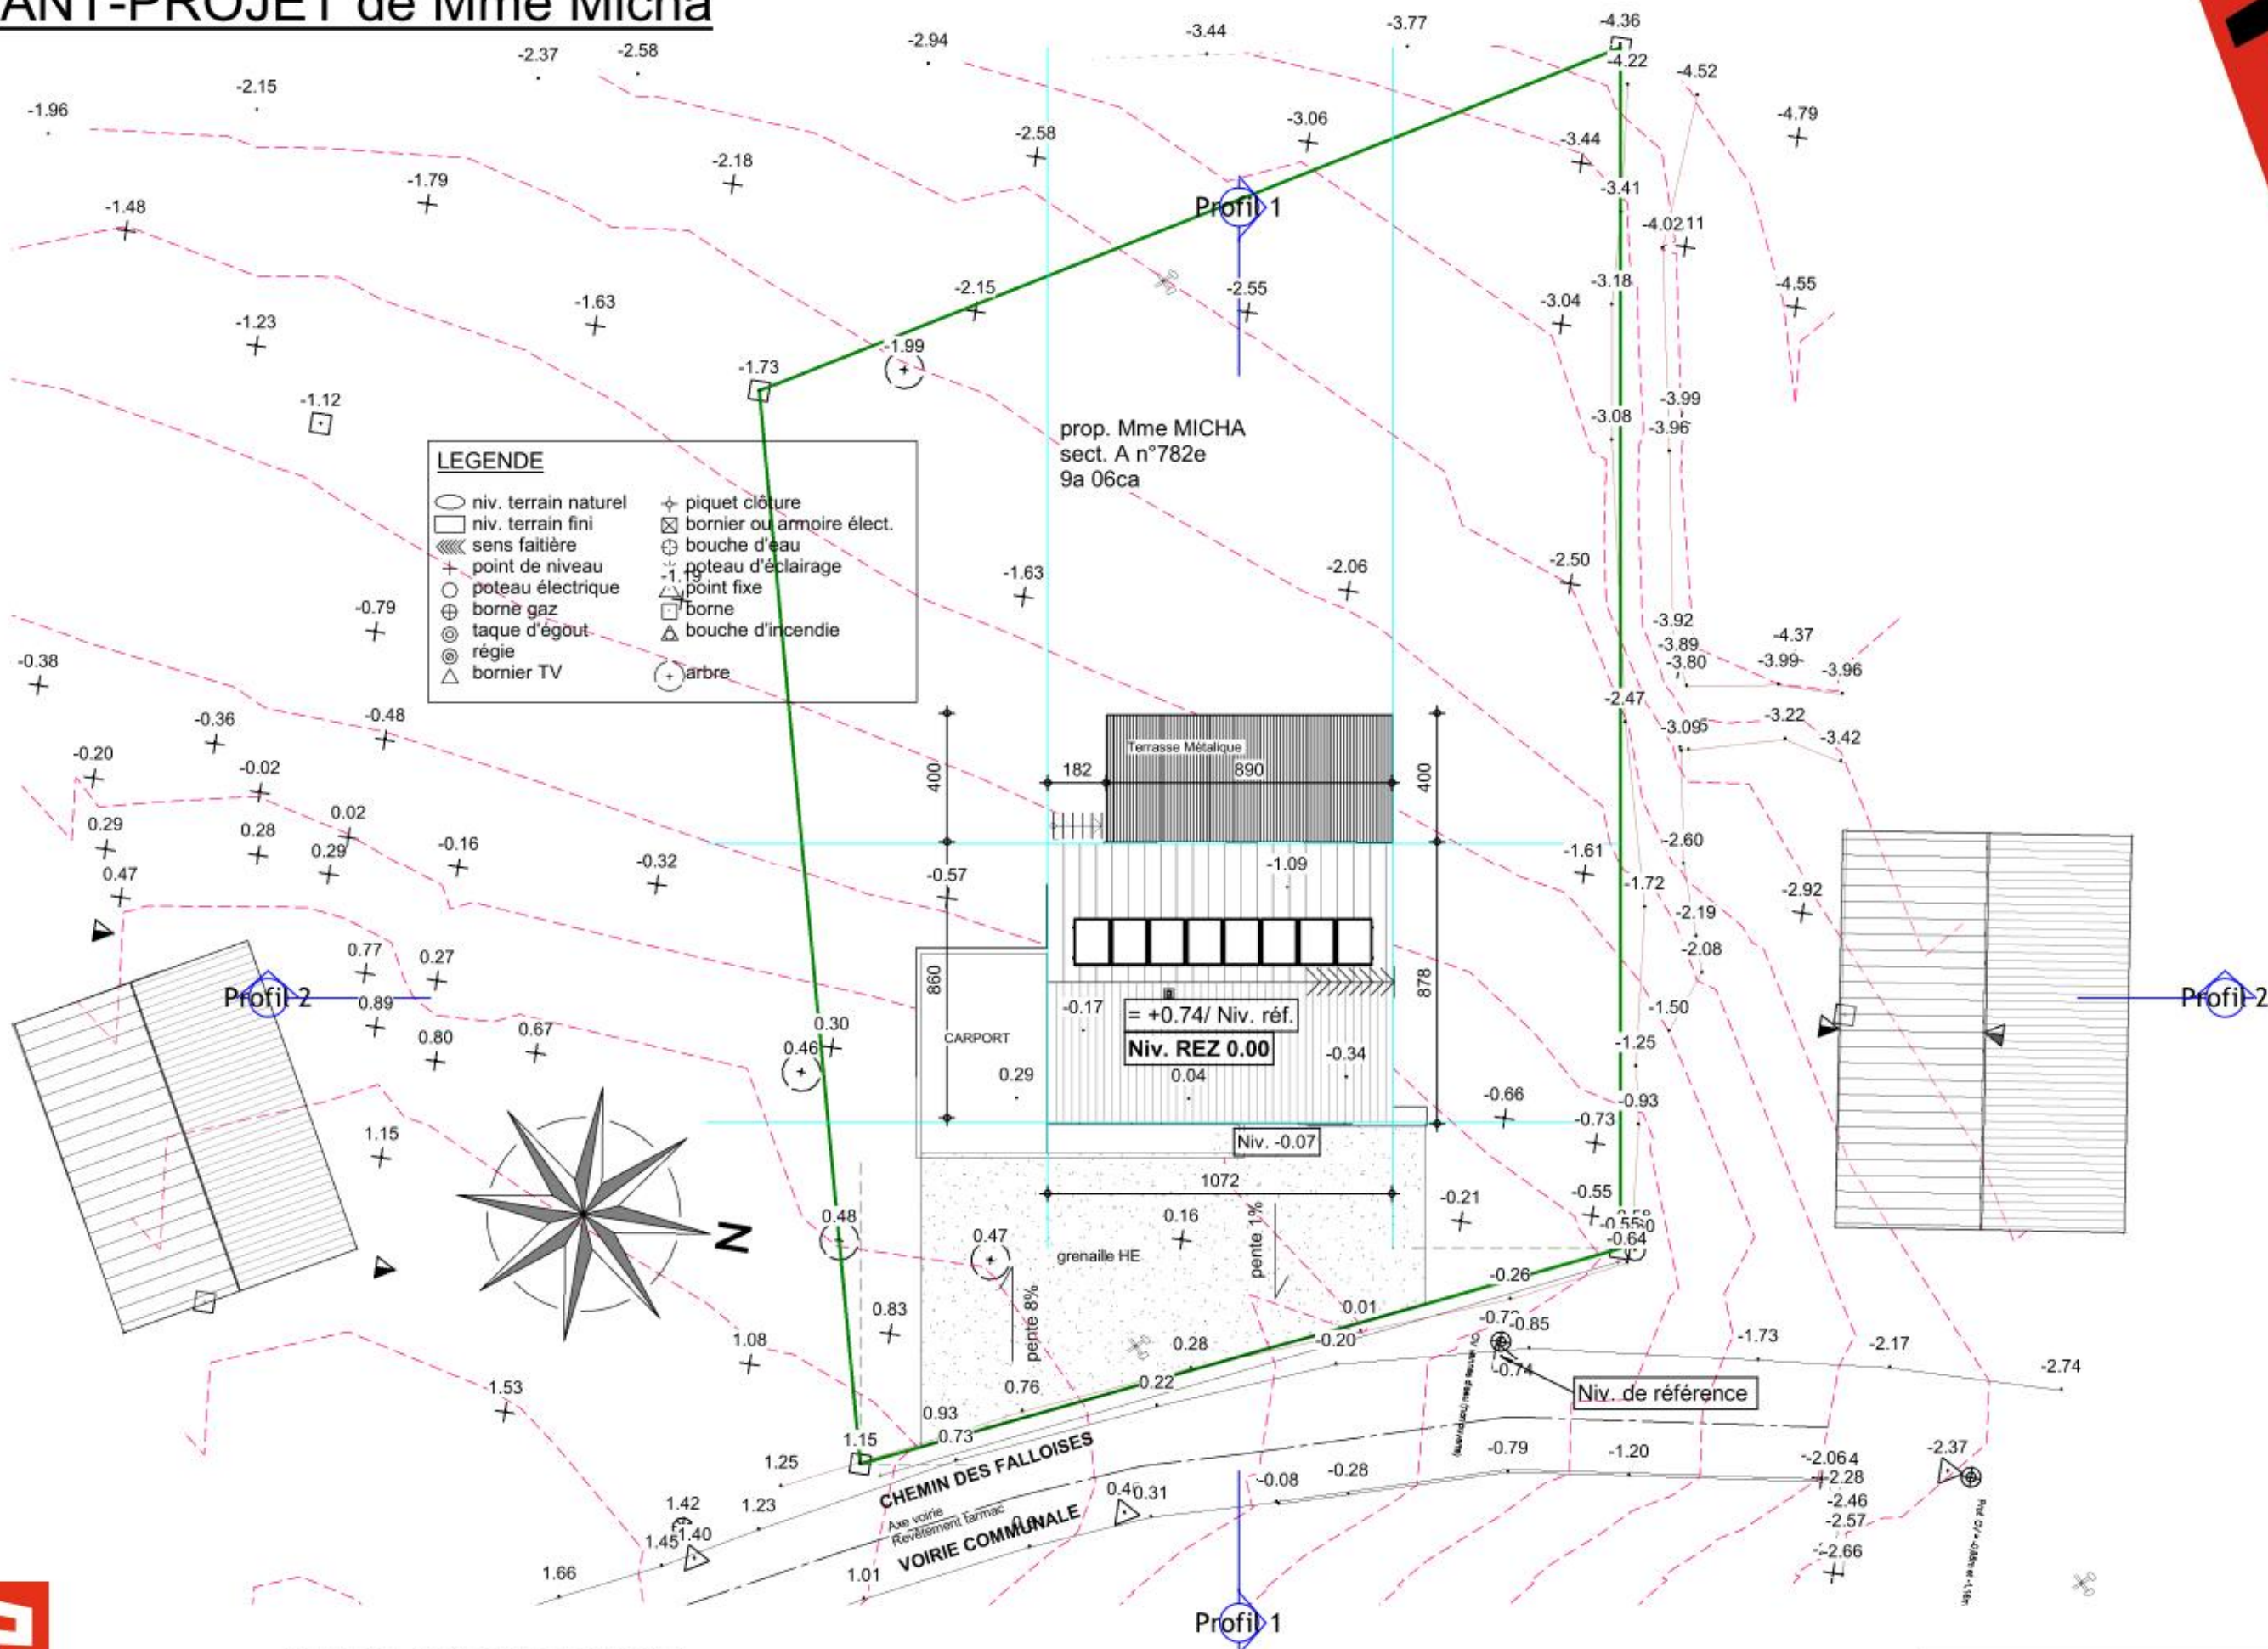


IMPLANTATION



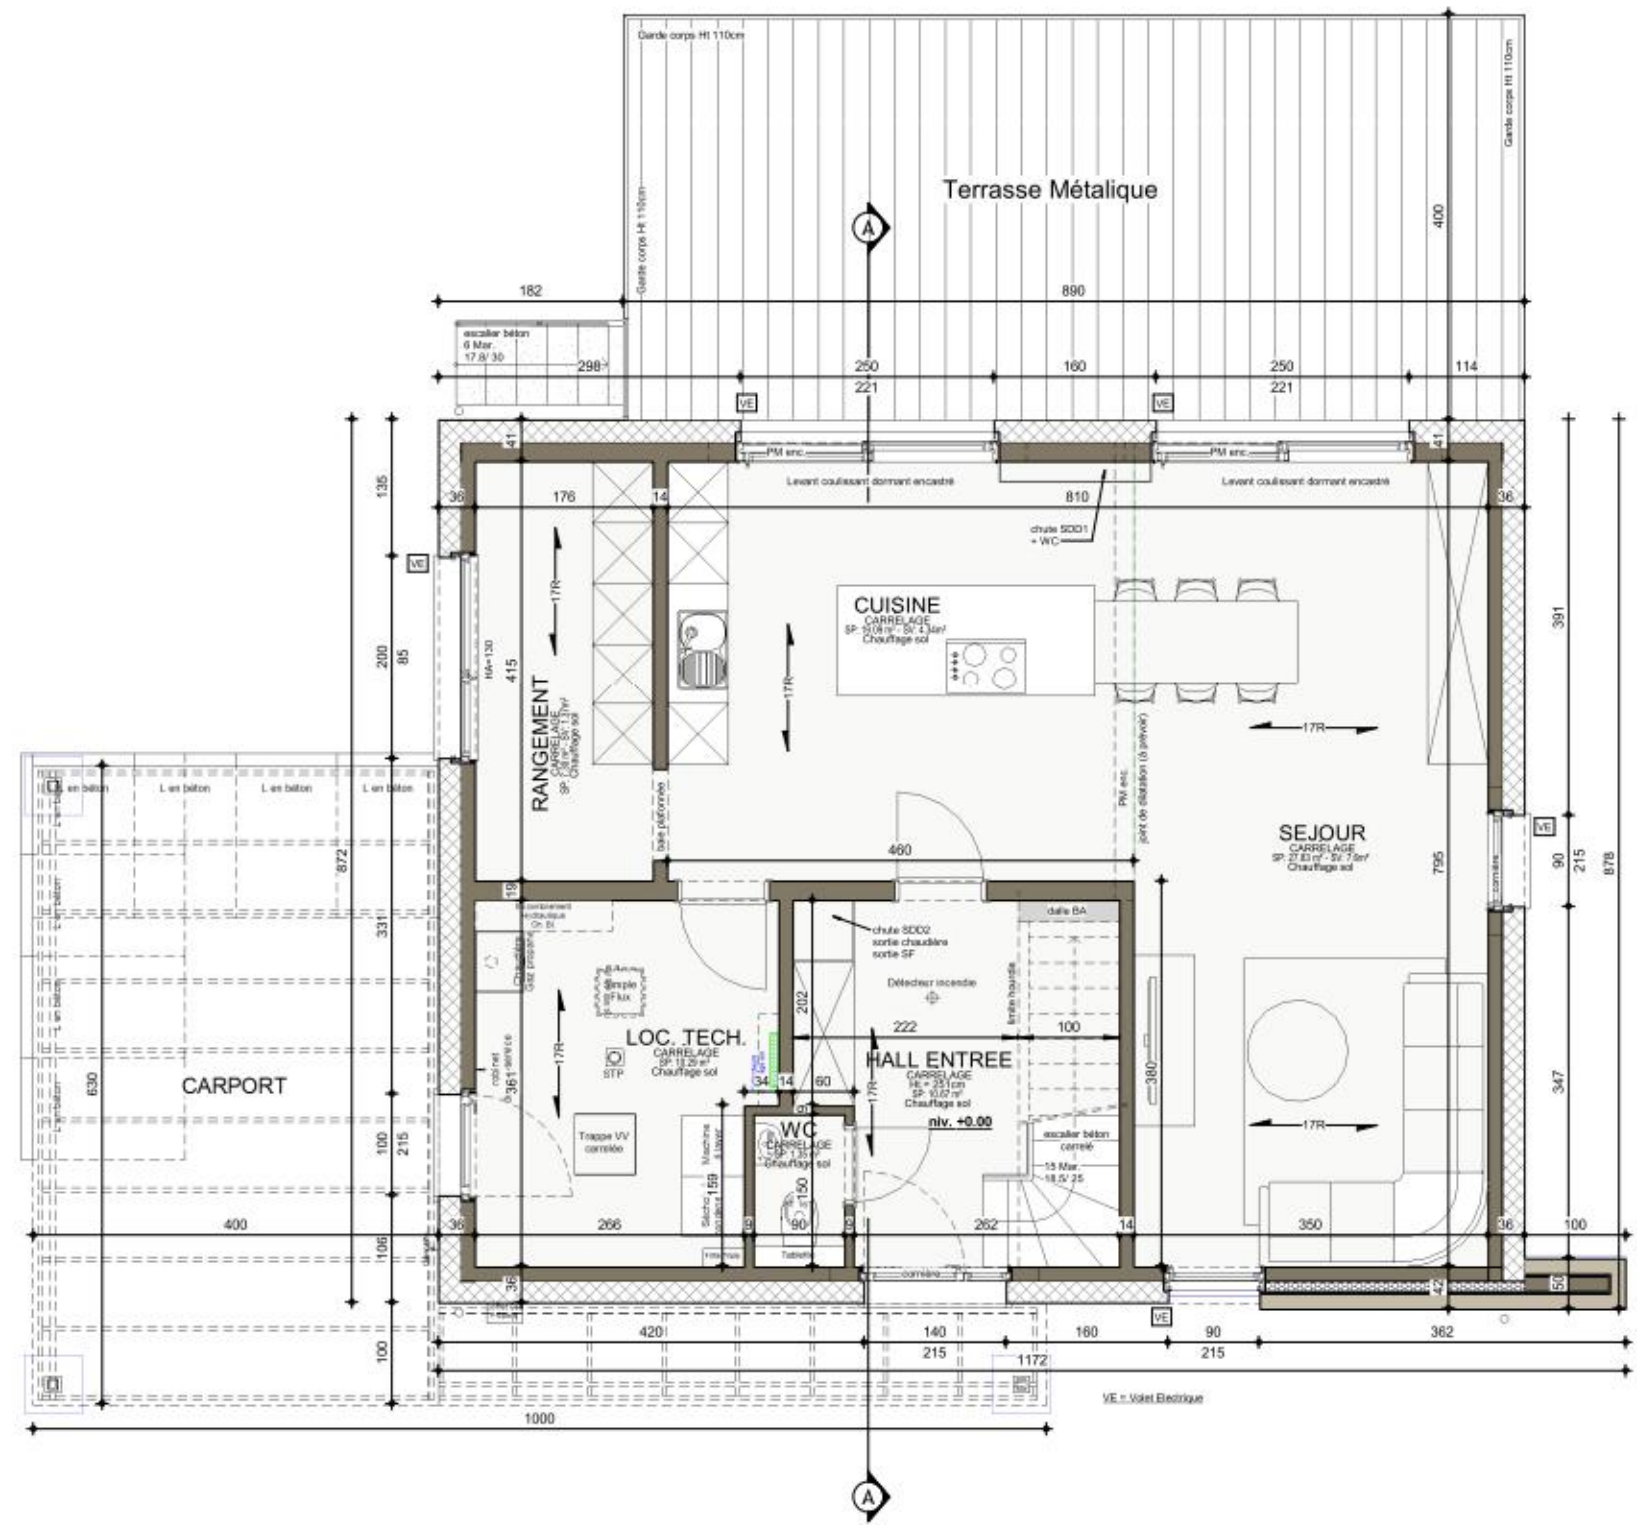


REZ-DE-CHAUSSEE

AP-240049.01-/HUT-DEMA-VACH			
Date :	23/02/2024	Echelle :	1/75

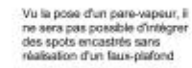

VE = Volt Electrical

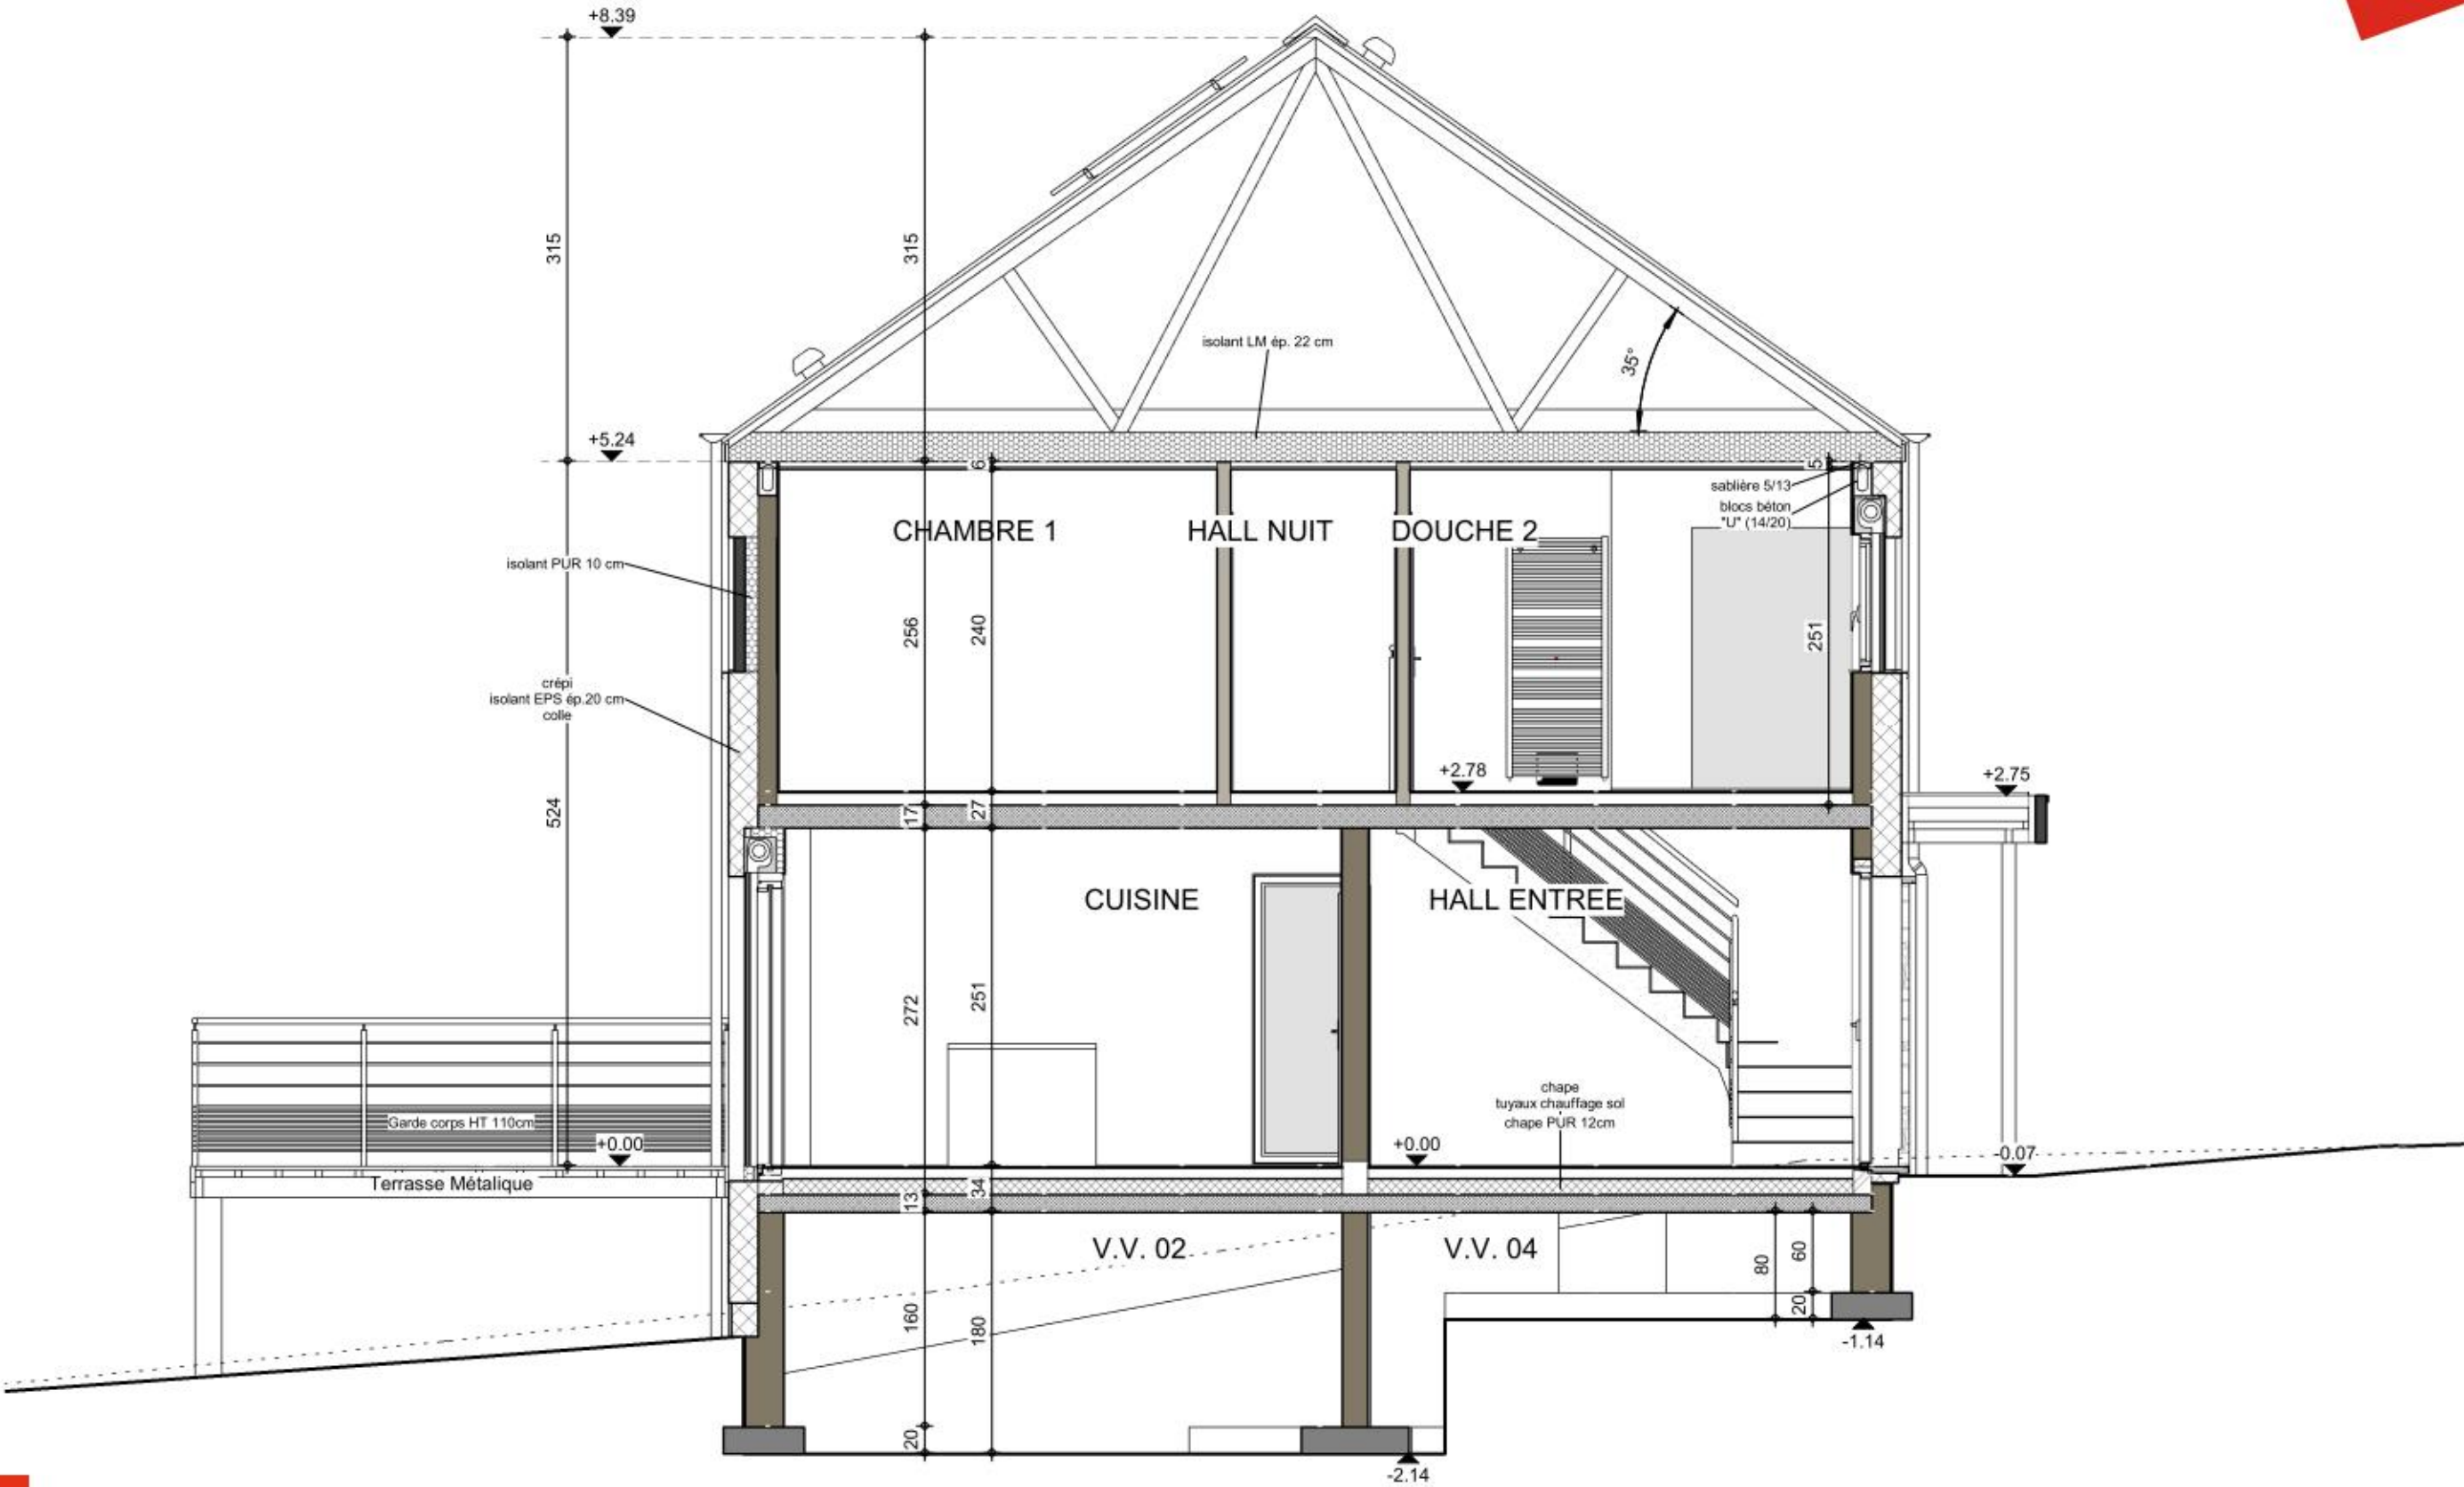


COUPE AA

AP-240049.01-/HUT-DEMA-VACH			
Date :	23/02/2024	Echelle :	1/50

Le présent projet reste la propriété de la S.A. THOMAS & PIRON. Il est protégé par la législation en matière de création et ne peut en aucun cas faire l'objet d'une copie même partielle sans l'autorisation de l'auteur.




FACADE AVANT

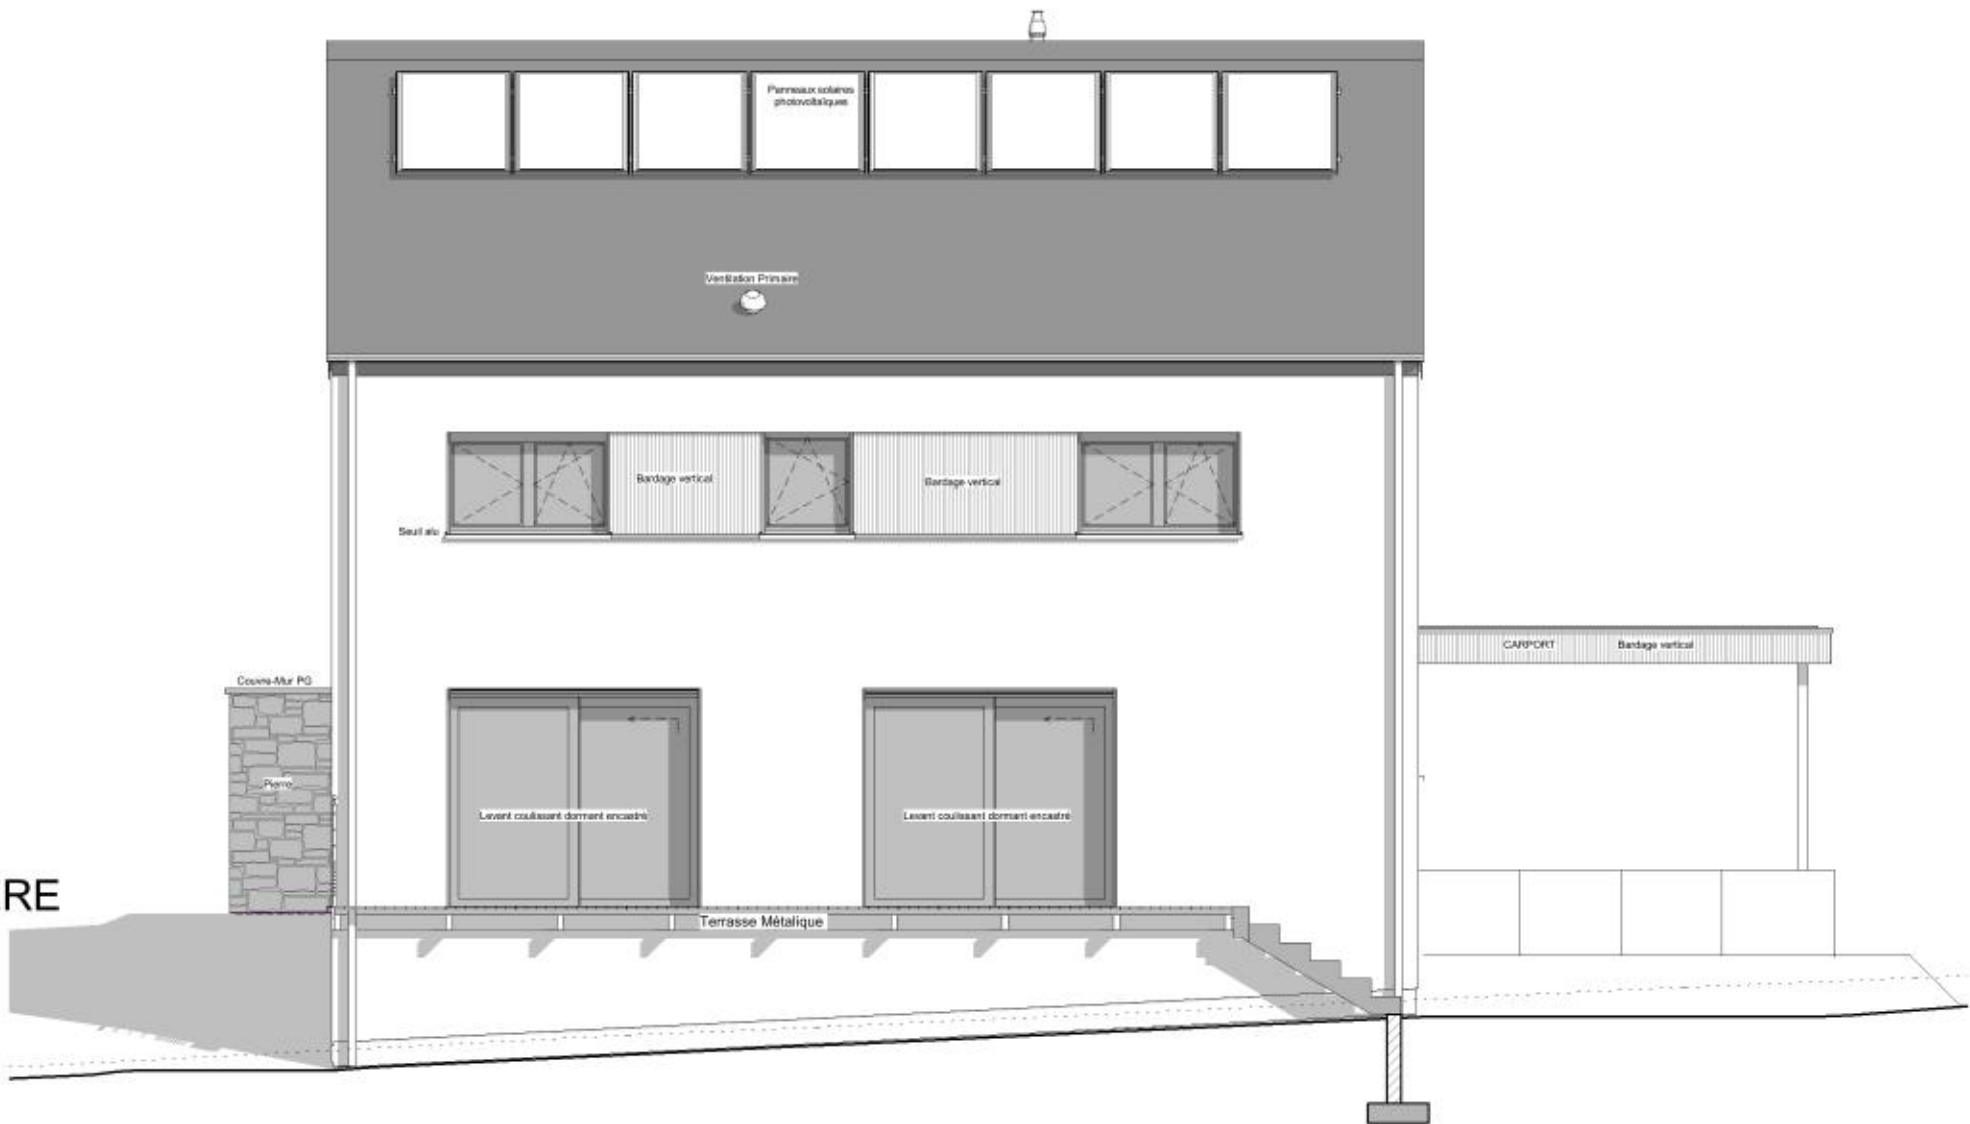

FACADE ARRIERE



AP-240049.01-/HUT-DEMA-VACH			
Date :	23/02/2024	Echelle :	1/75

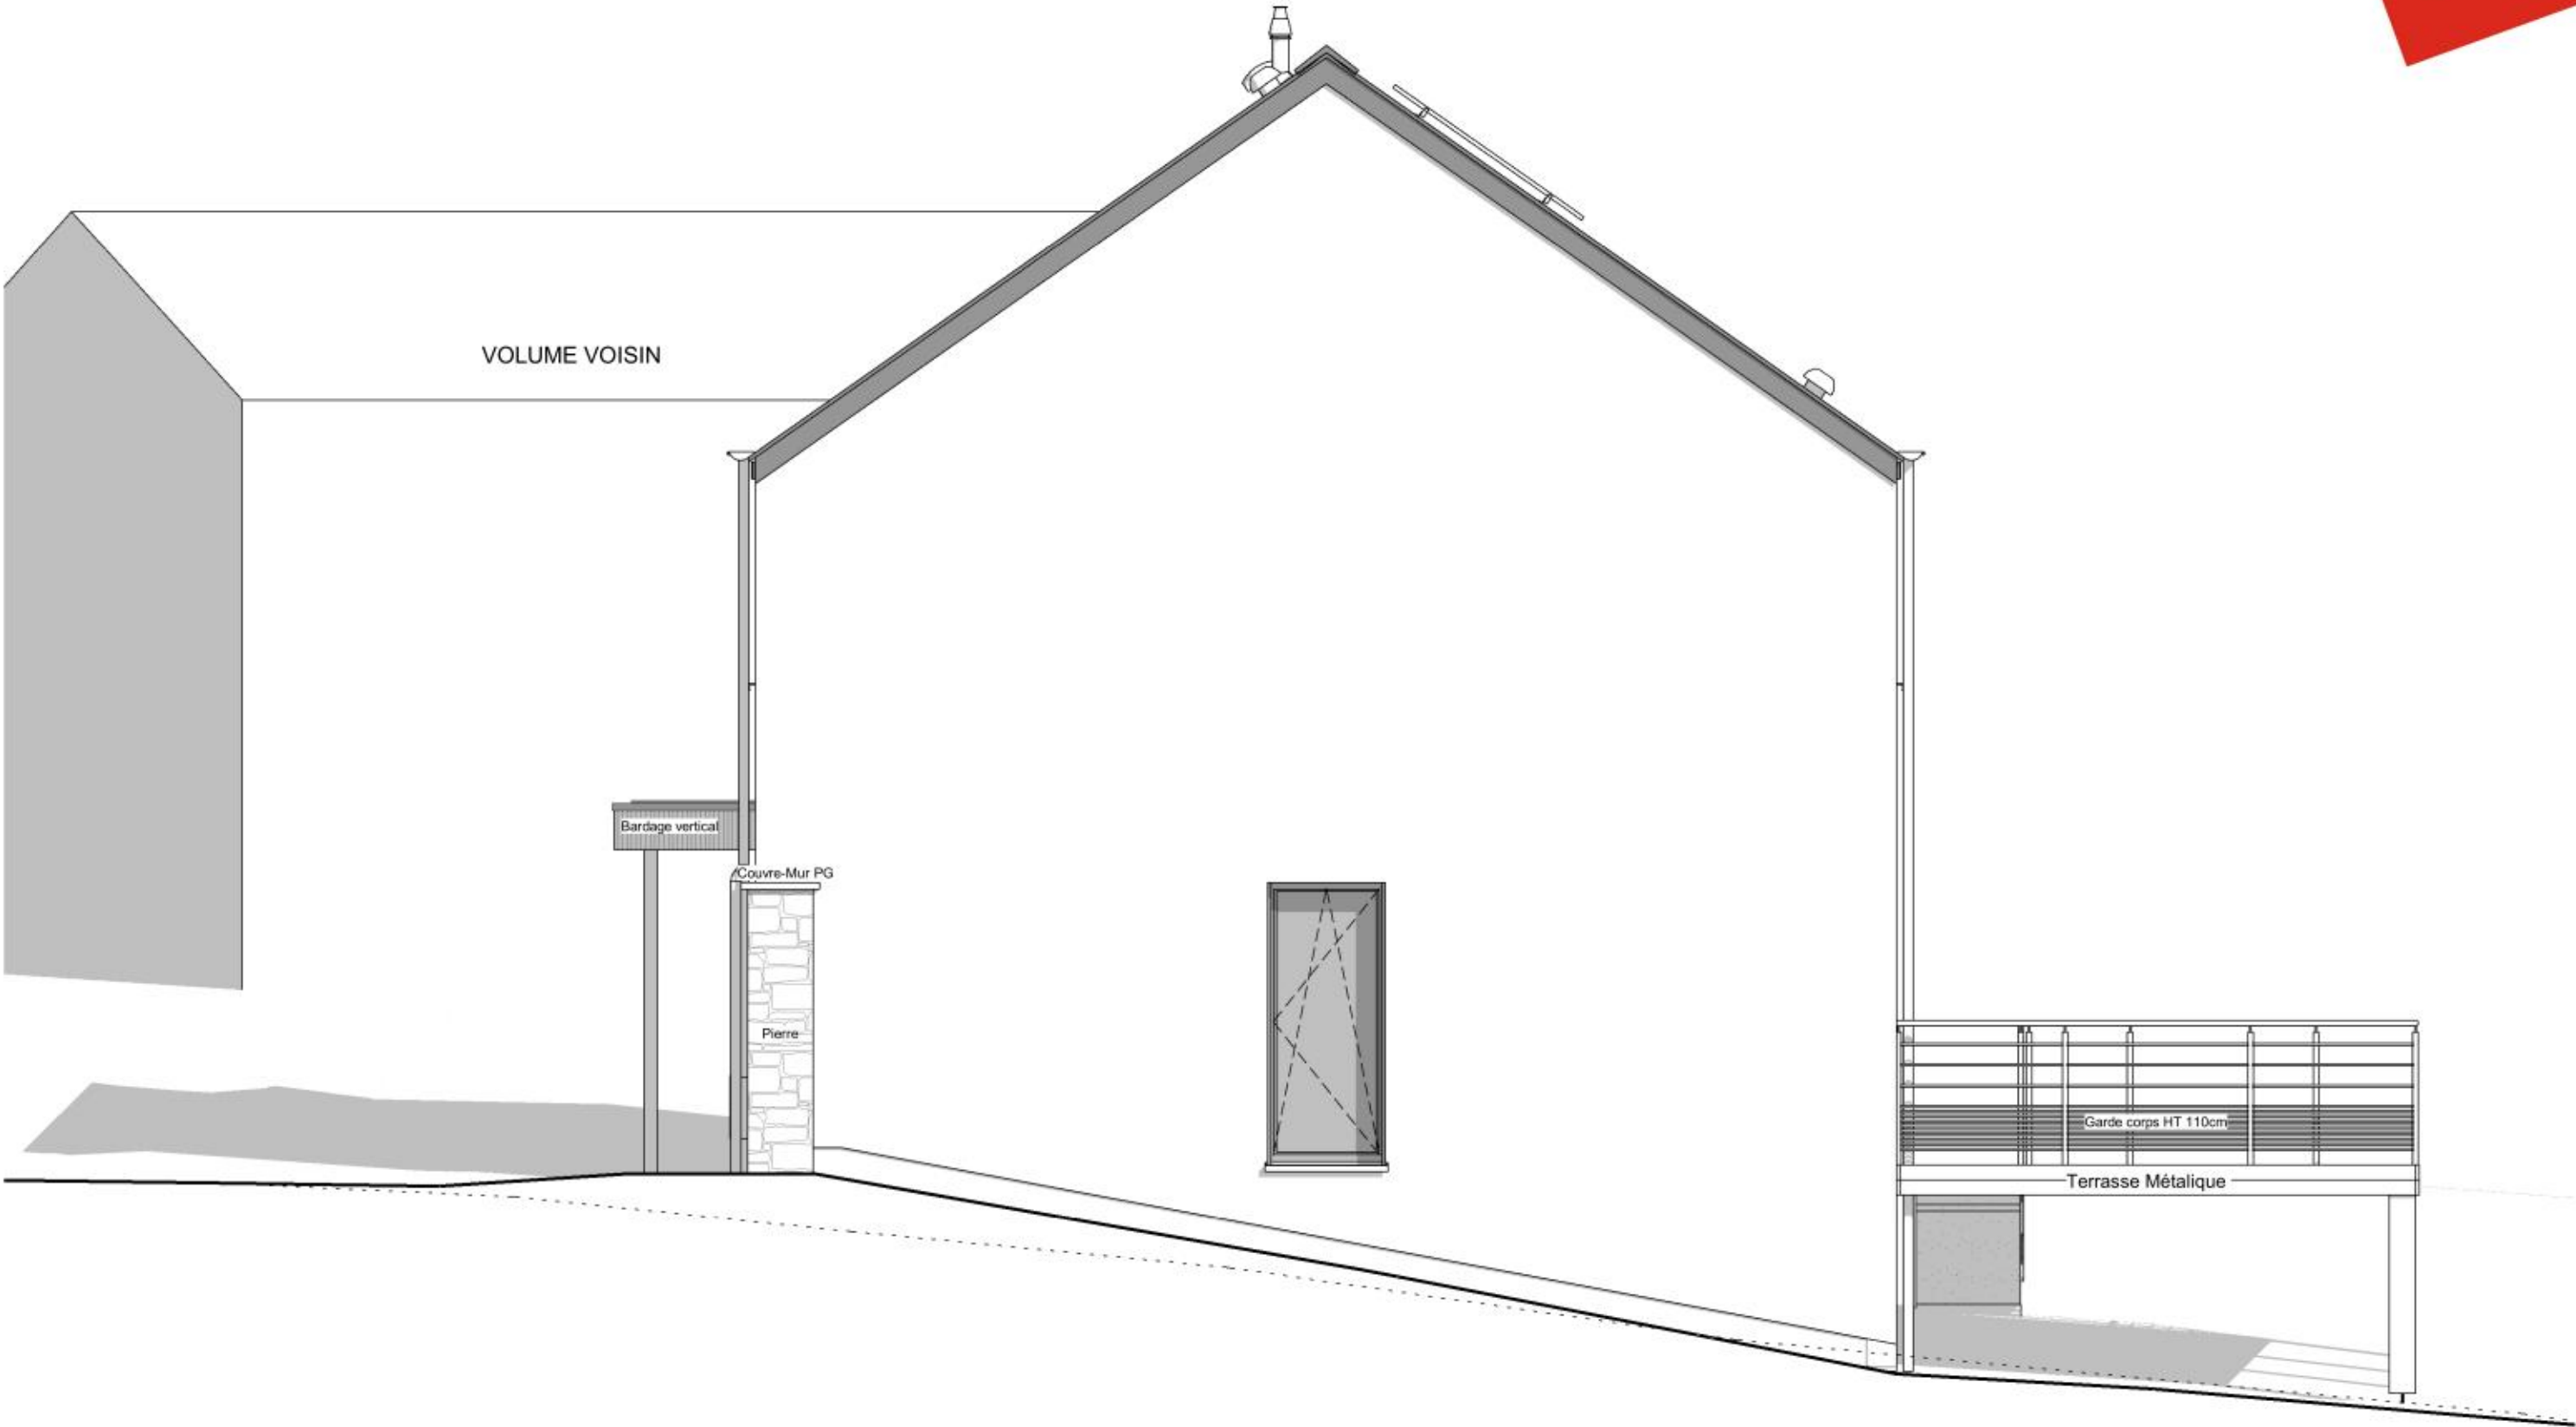


Le présent projet reste la propriété de la S.A. THOMAS & PIRON. Il est protégé par la législation en matière de création et ne peut en aucun cas faire l'objet d'une copie même partielle sans l'autorisation de l'auteur.



PIGNON DROIT

AP-240049.01-/HUT-DEMA-VACH			
Date :	23/02/2024	Echelle :	1/50

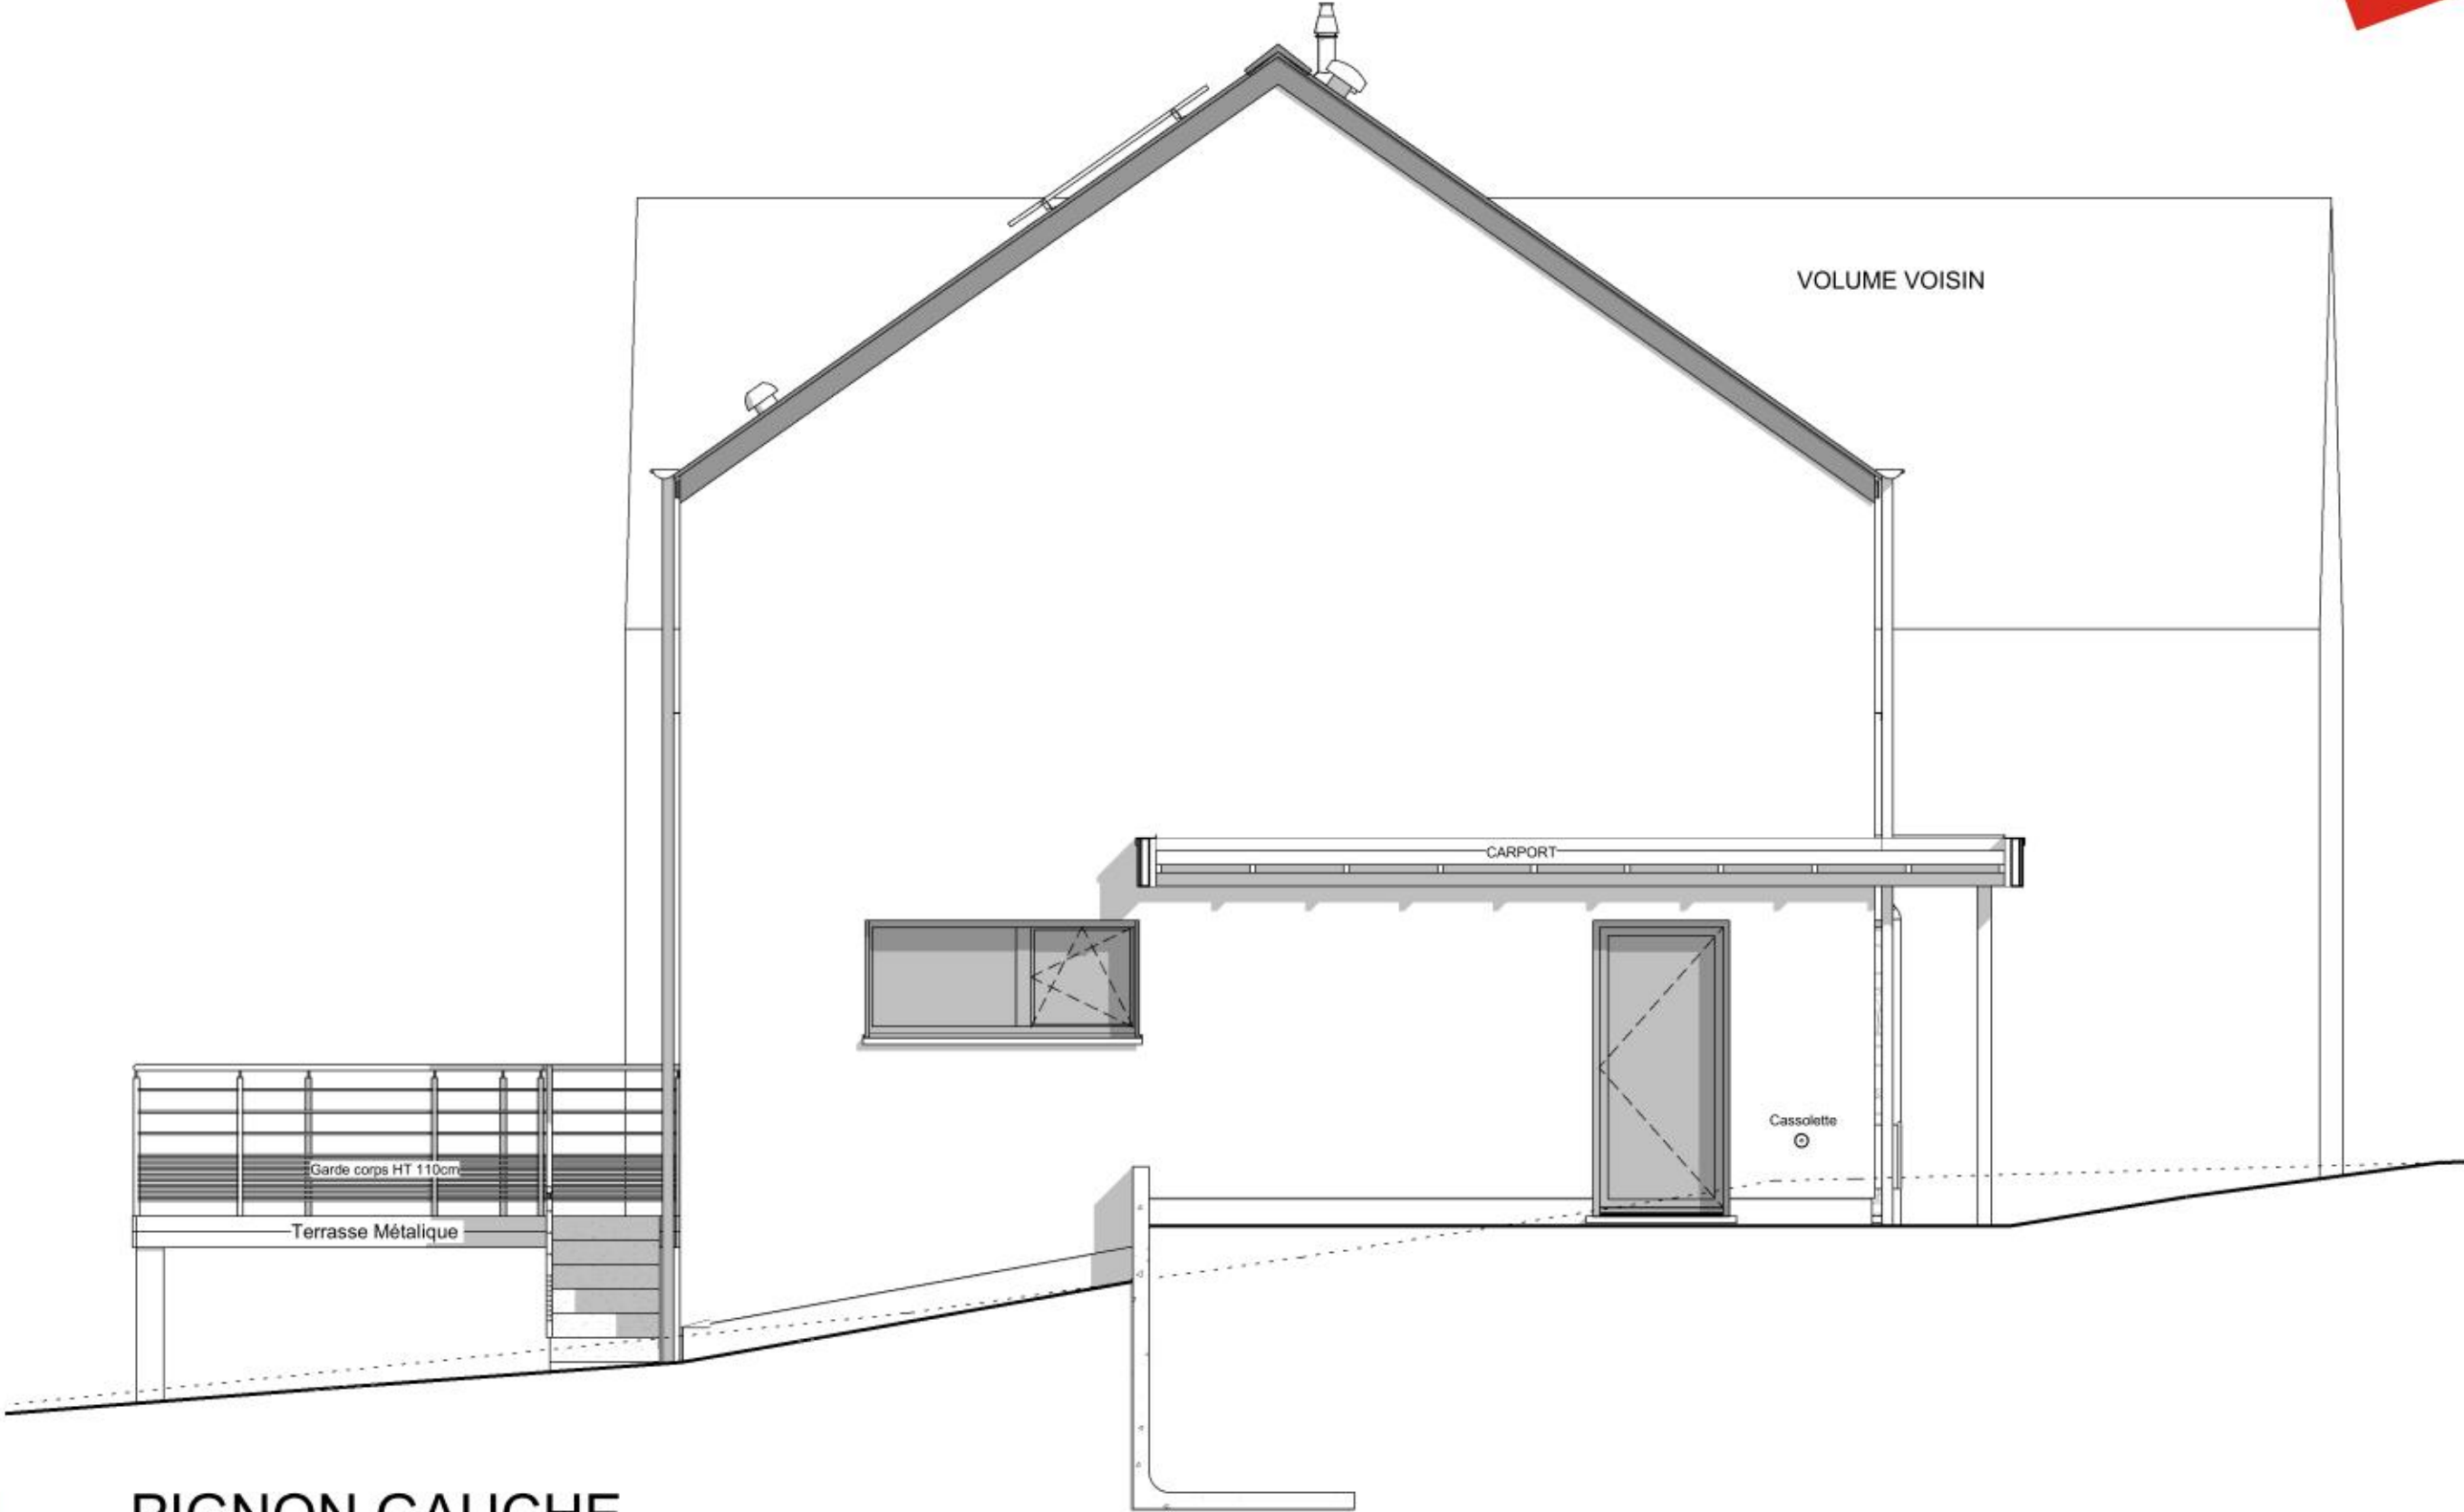

PIGNON GAUCHE



AP-240049.01-/HUT-DEMA-VACH			
Date :	23/02/2024	Echelle :	1/50

Le présent projet reste la propriété de la S.A. THOMAS & PIRON. Il est protégé par la législation en matière de création et ne peut en aucun cas faire l'objet d'une copie même partielle sans l'autorisation de l'auteur.