






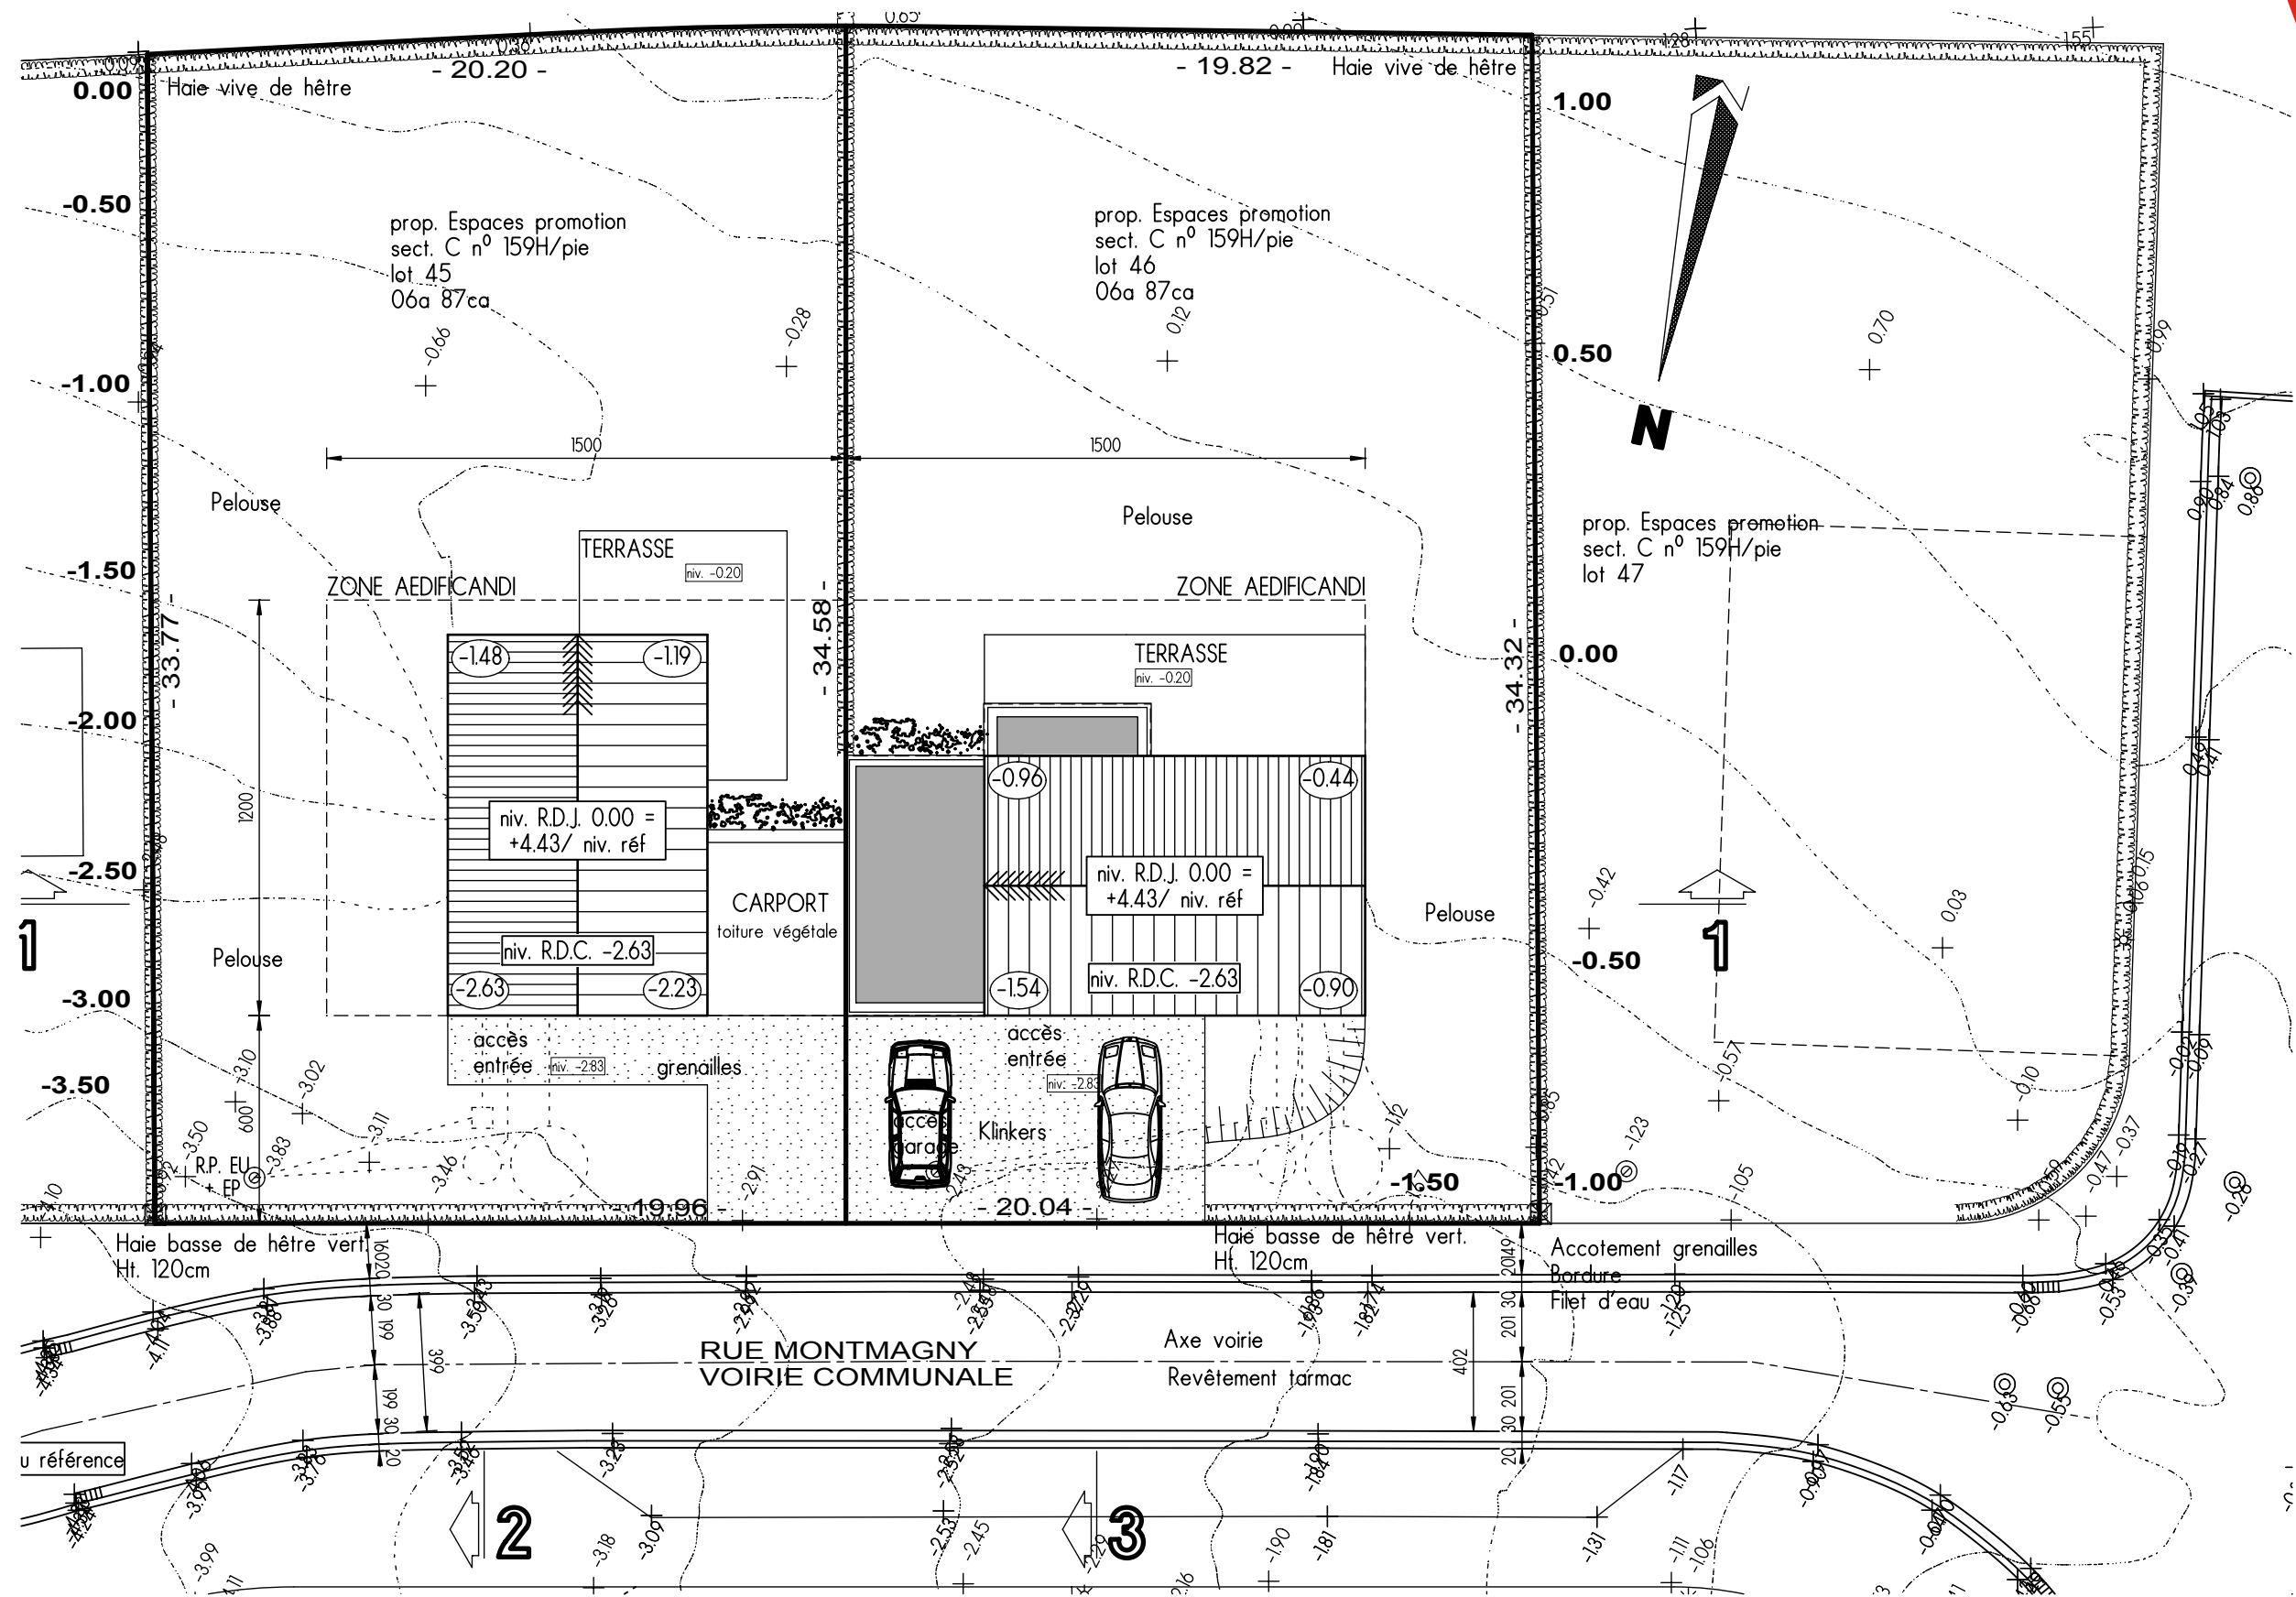


IMPLANTATION







AVANT-PROJET de M. & Mme MICHEL - DAVREUX

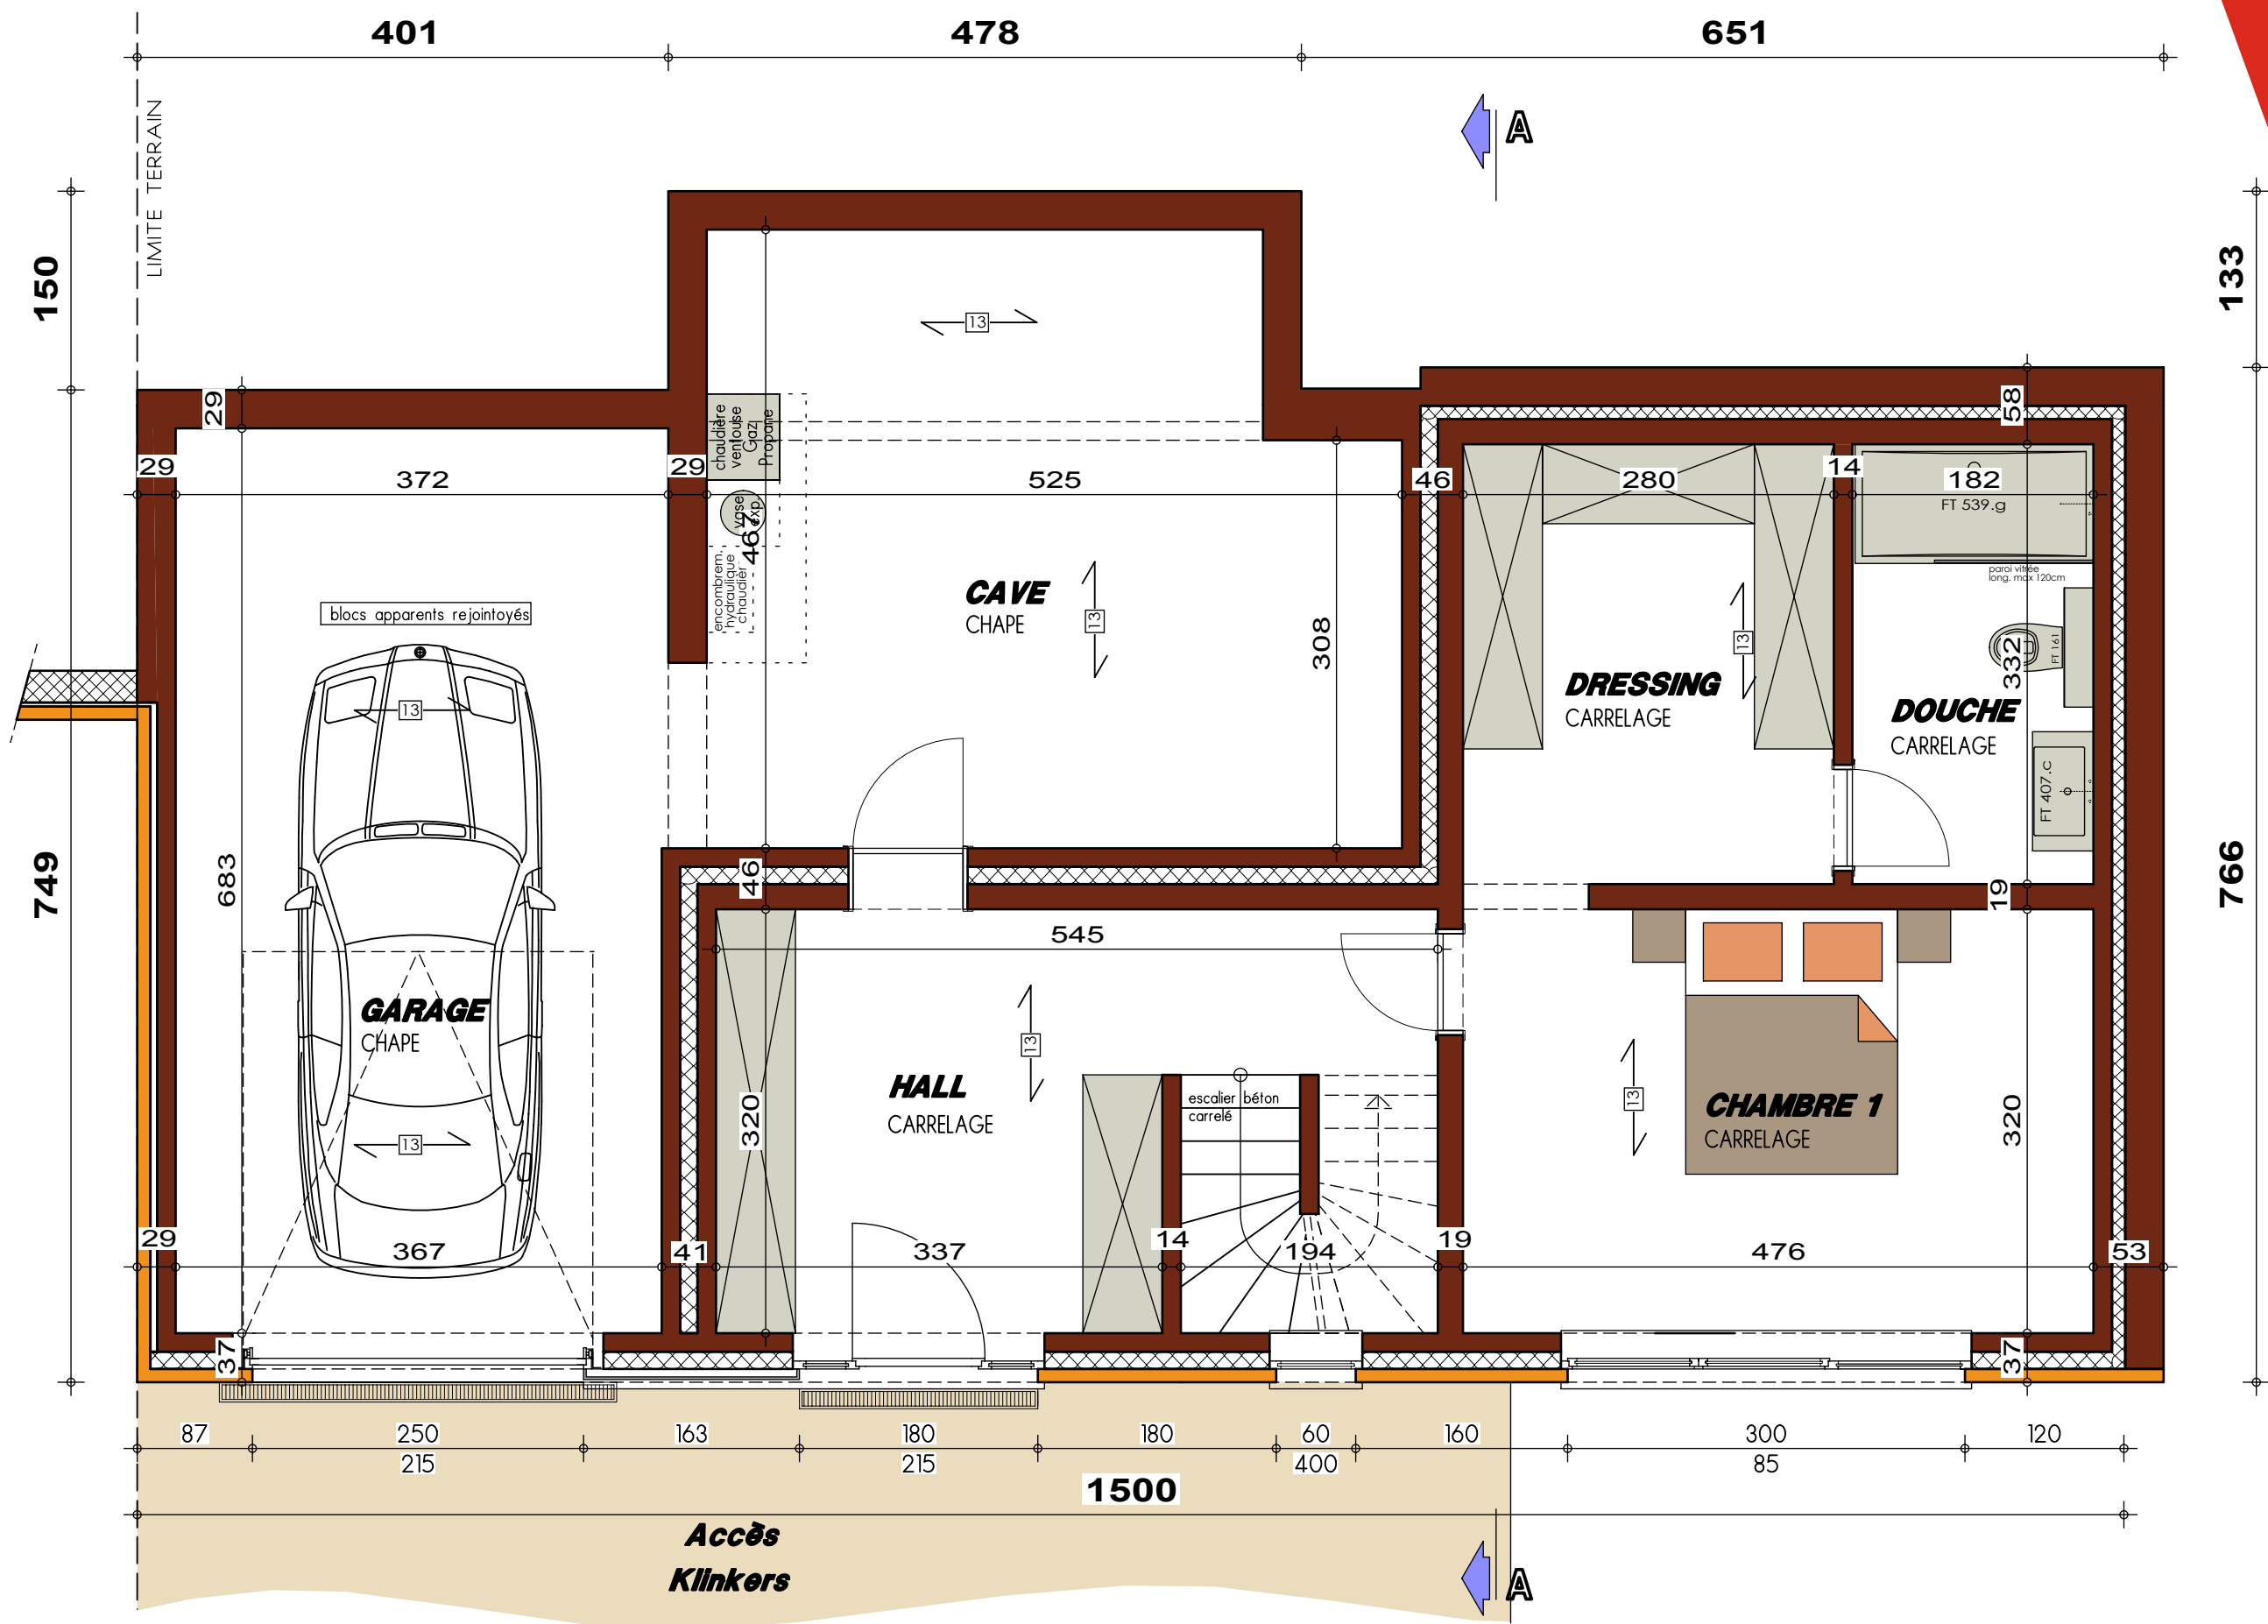


PLAN REZ-DE-CHAUSSEE

AP-2020-124-01-MICHEL-THO-GOJ (Clechene Lot.46)			
Date :	13/05/2020	Echelle :	1/50

Le présent projet reste la propriété de la S.A. THOMAS & PIRON. Il est protégé par la législation en matière de création et ne peut en aucun cas faire l'objet d'une copie même partielle sans l'autorisation de l'auteur.


AVANT-PROJET de M. & Mme MICHEL - DAVREUX

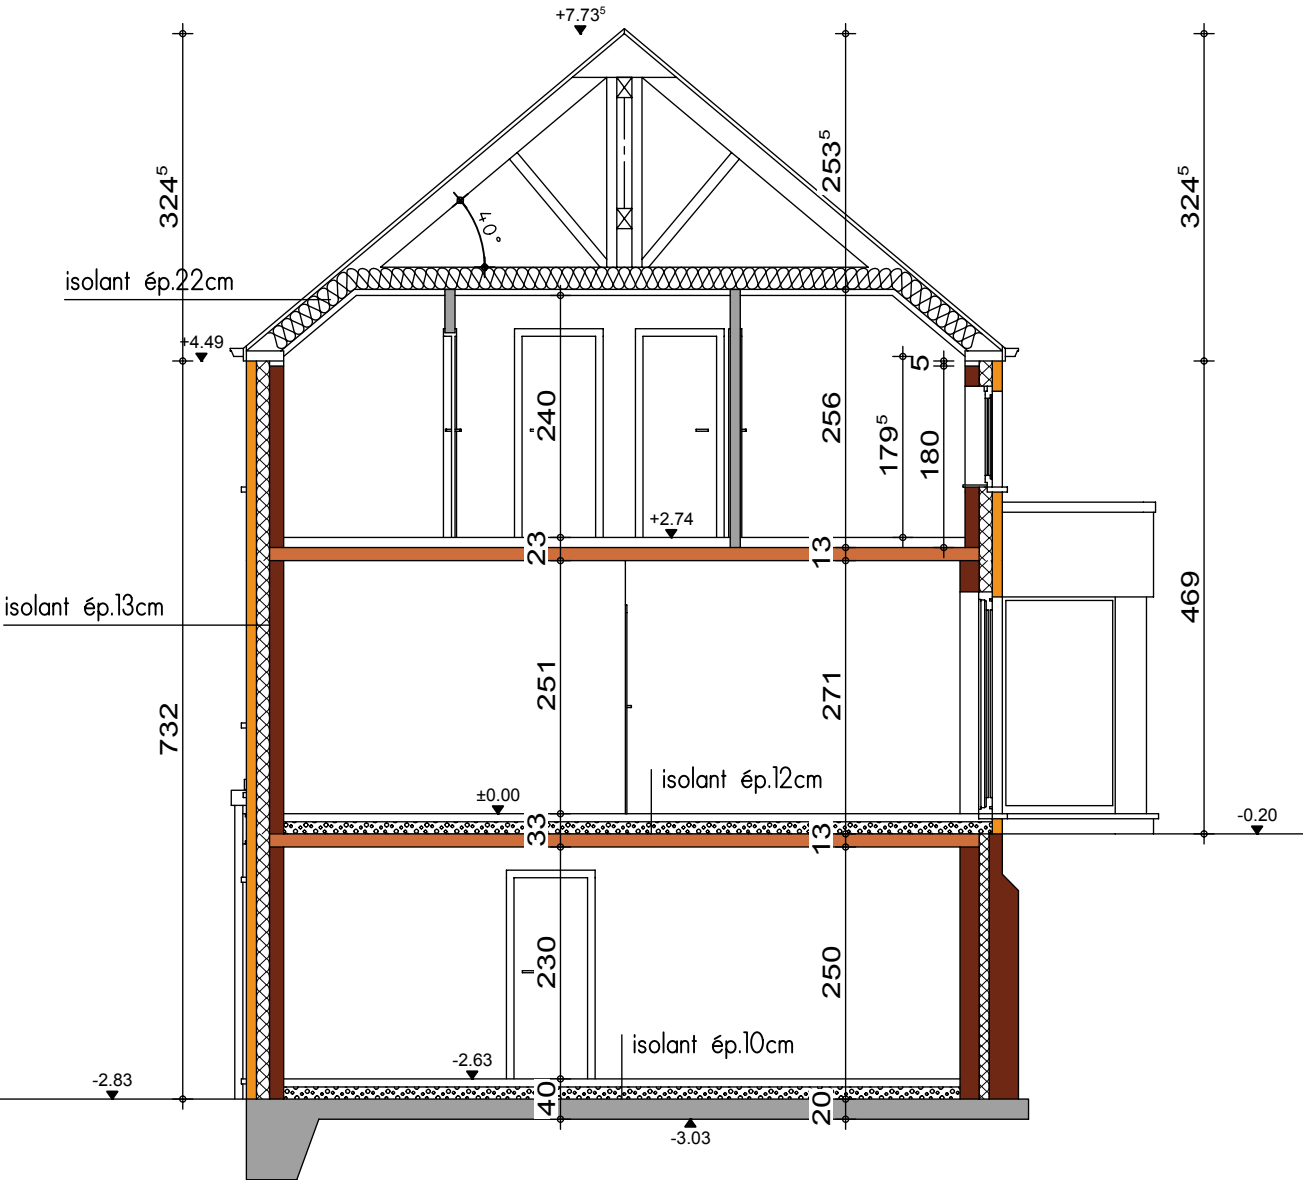


COUPE AA



AVANT-PROJET de M. & Mme MICHEL - DAVREUX

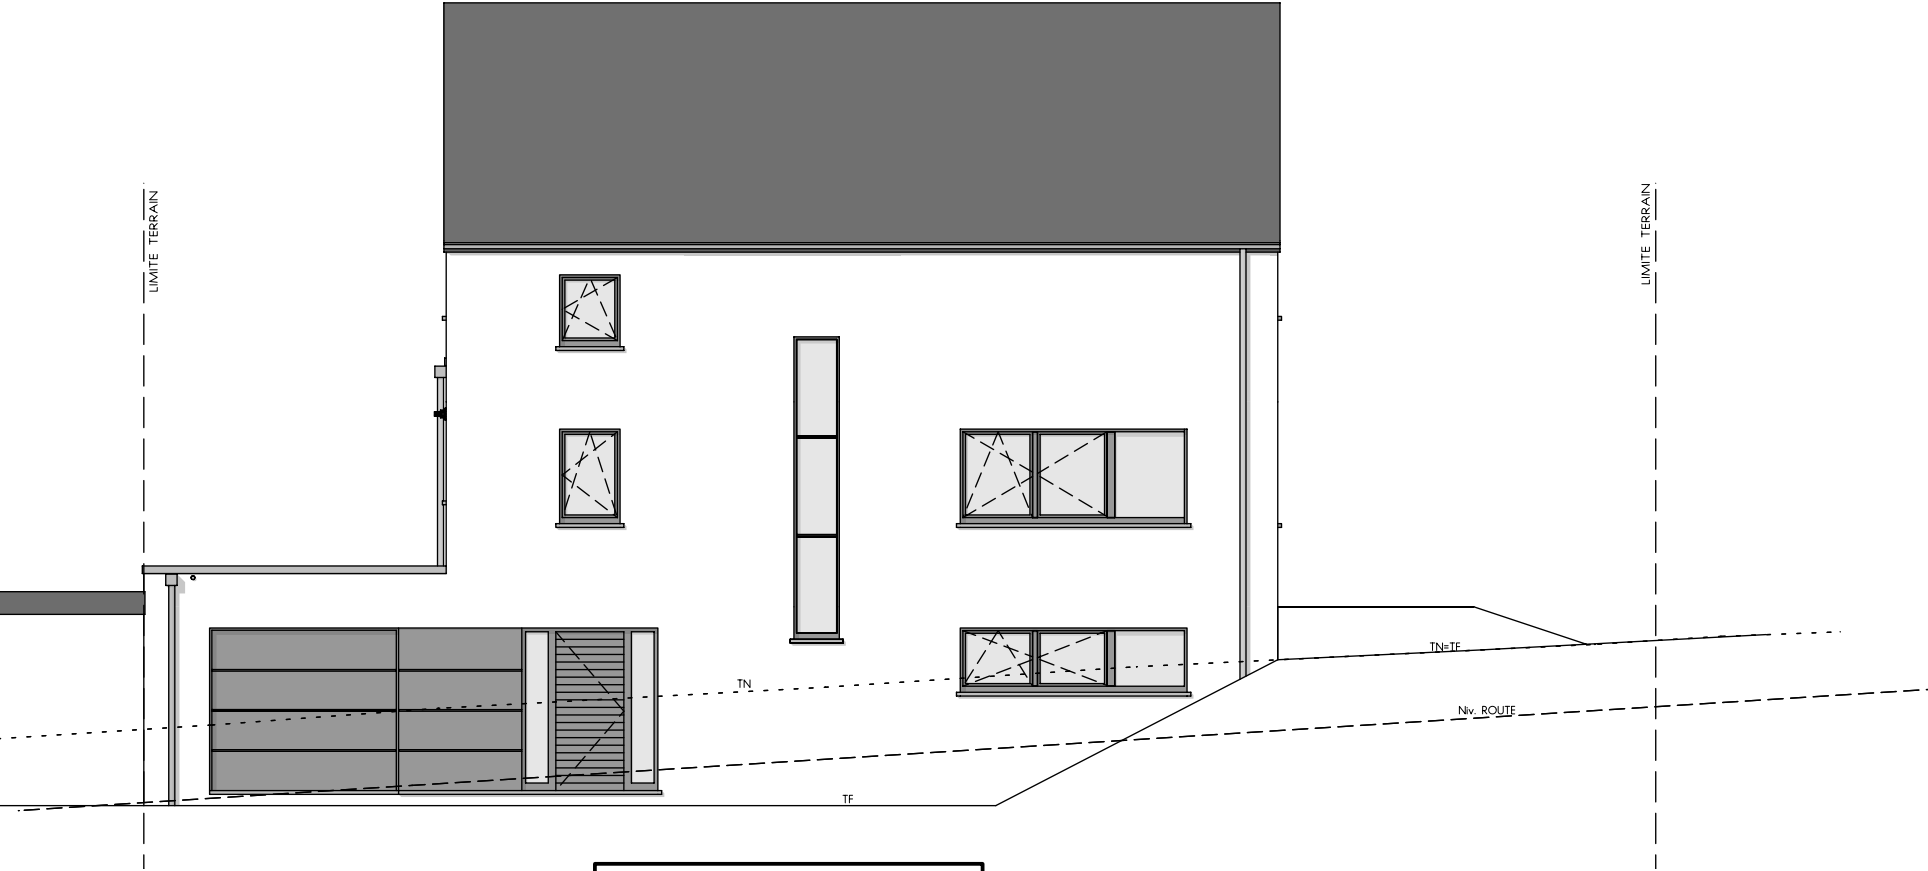

FACADE AVANT

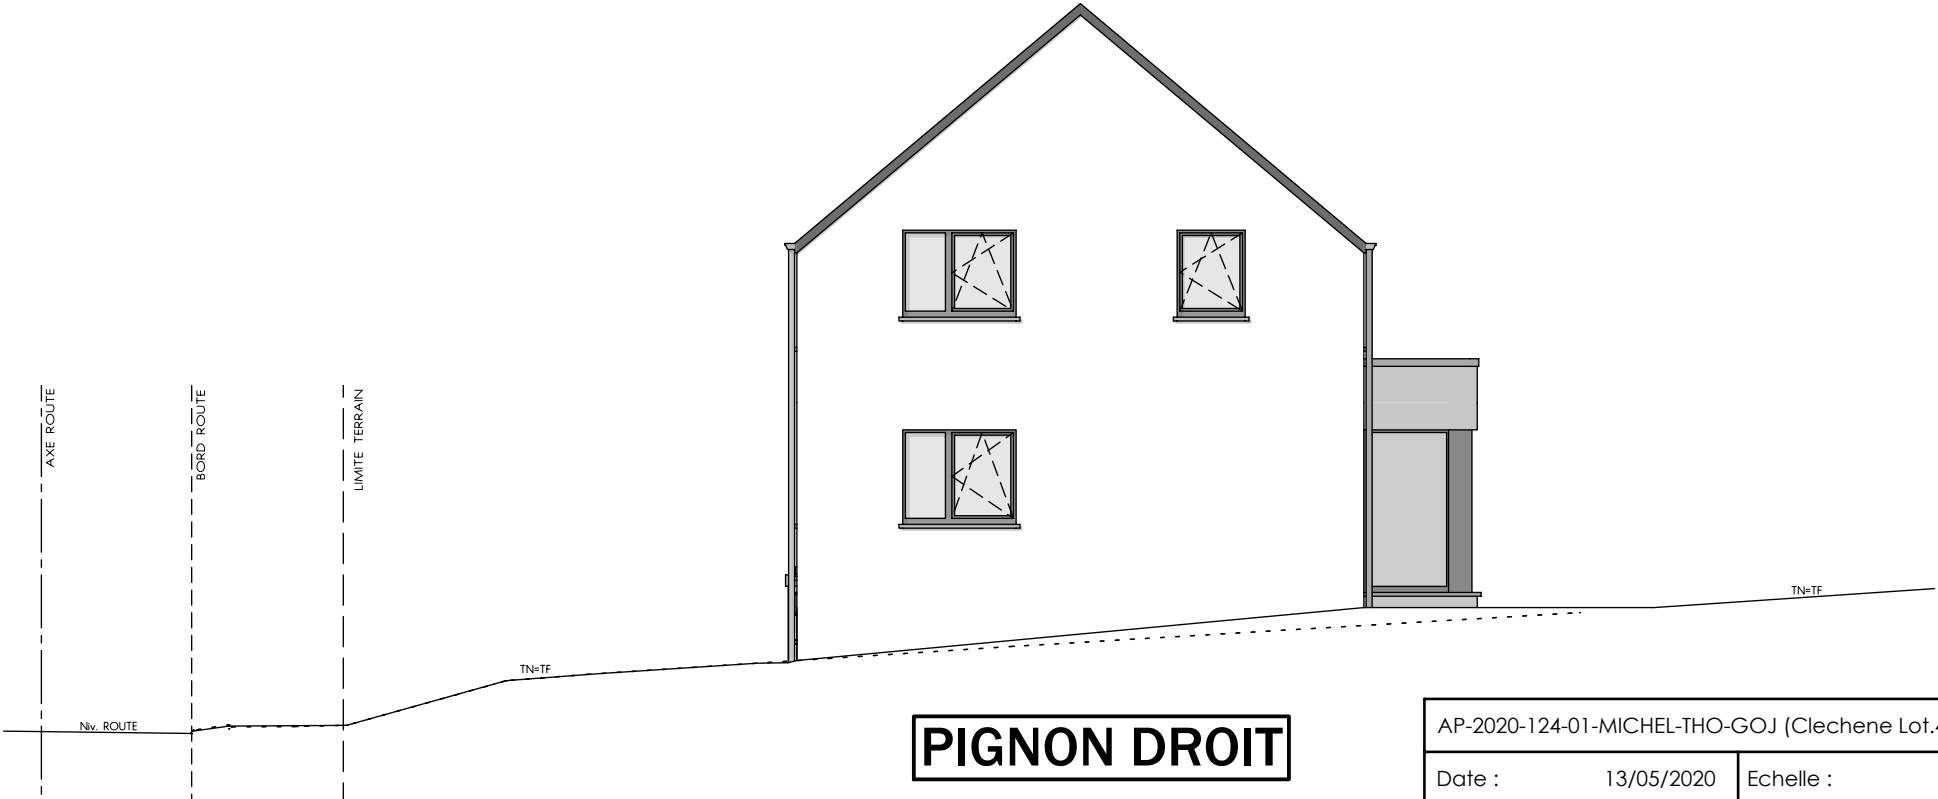


PIGNON DROIT




AP-2020-124-01-MICHEL-THO-GOJ (Clechene Lot.46)			
Date :	13/05/2020	Echelle :	1/100

AVANT-PROJET de M. & Mme MICHEL - DAVREUX

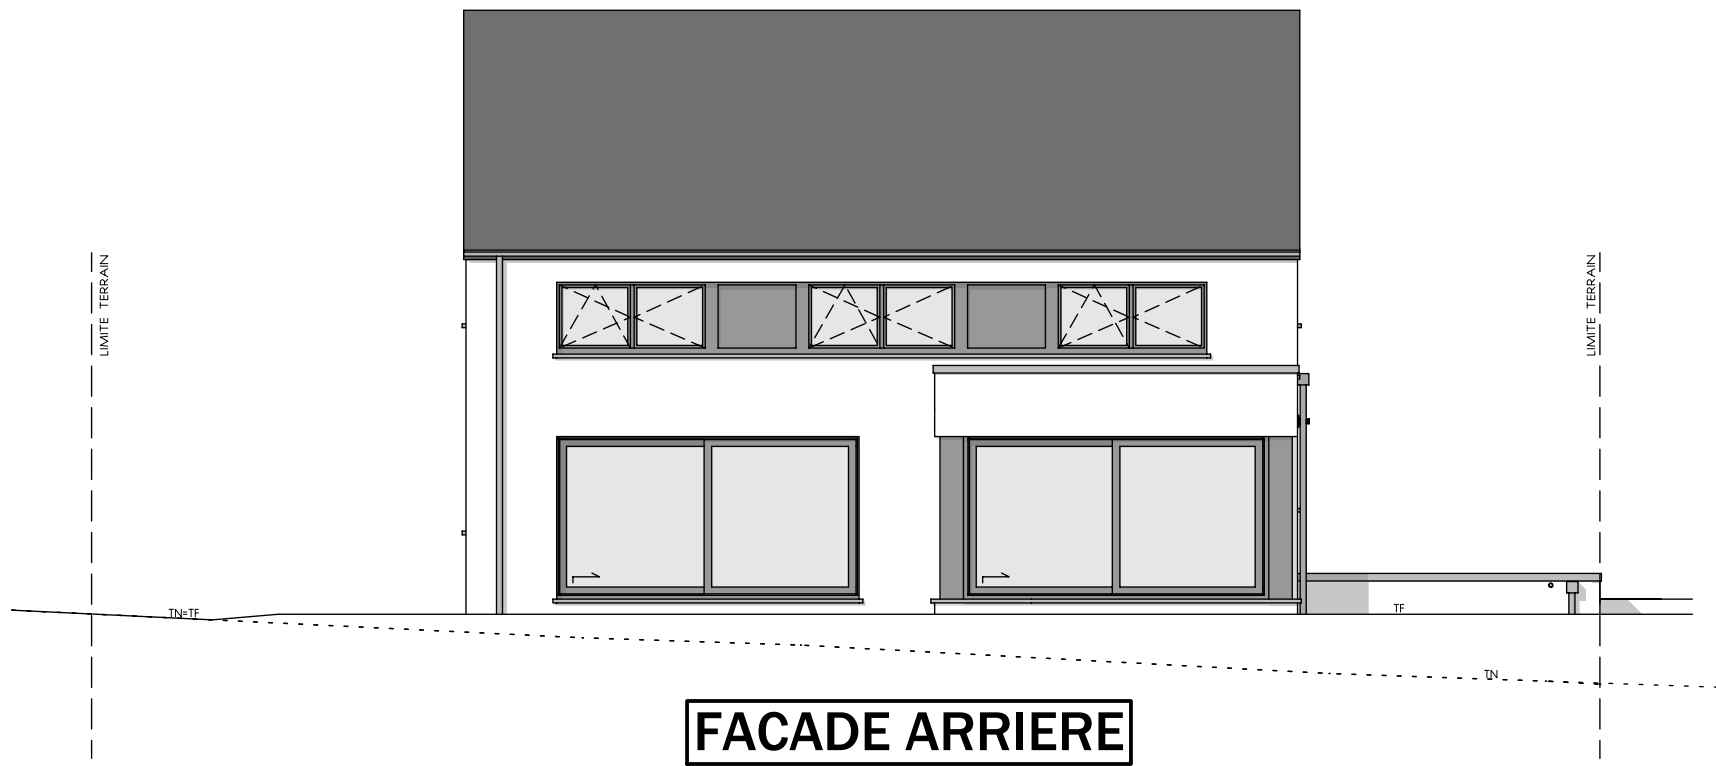

FACADE ARRIERE

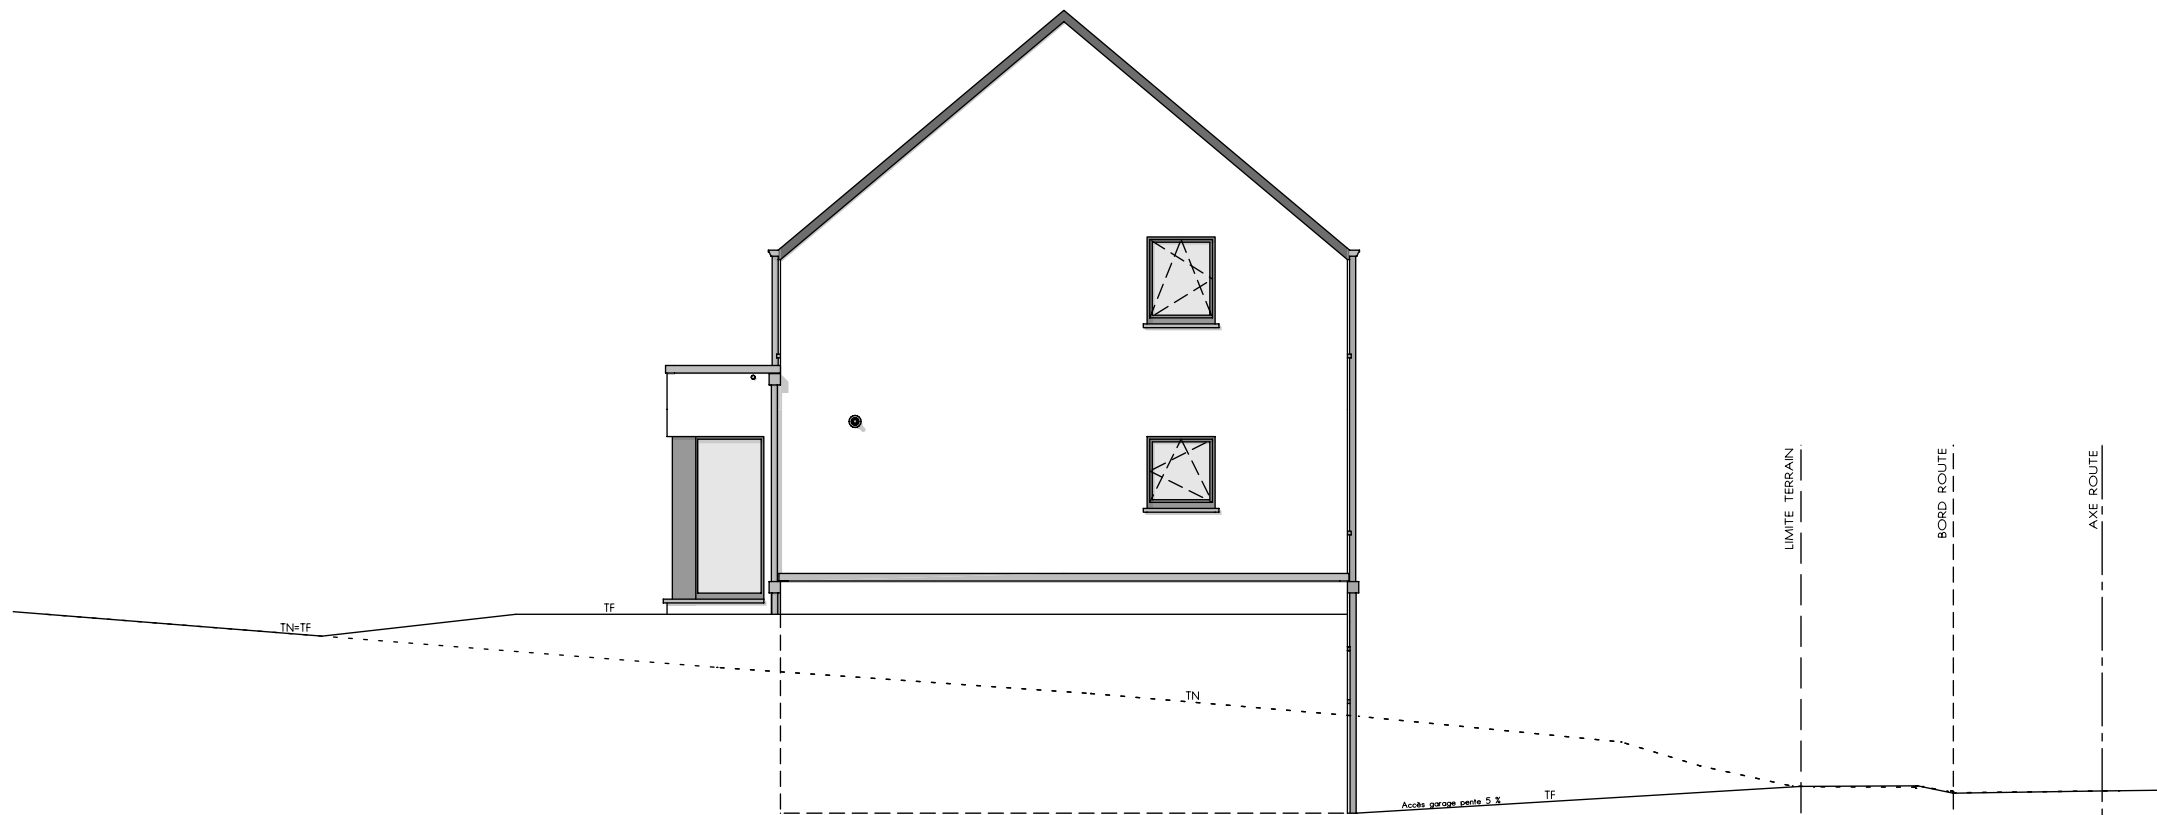

PIGNON GAUCHE



AP-2020-124-01-MICHEL-THO-GOJ (Clechene Lot.46)			
Date :	13/05/2020	Echelle :	1/100