

Mr & Mme MICHEL

Projet de construction d'une habitation à LILLOIS LOT 7

Image à titre d'illustration, non contractuelle.



PERSPECTIVE

AP-260057-01-MICHEL-HERO-HUMA	
Date :	10/02/26
Echelle :	

Le présent projet reste la propriété de la S.A. THOMAS & PIRON . Il est protégé par la législation en matière de création et ne peut en aucun cas faire l'objet d'une copie même partielle sans l'autorisation de l'auteur .

Mr & Mme MICHEL

Projet de construction d'une habitation à LILLOIS LOT 7



Image à titre d'illustration, non contractuelle.



PERSPECTIVE

AP-260057-01-MICHEL-HERO-HUMA	
Date :	10/02/26
Echelle :	

Le présent projet reste la propriété de la S.A. THOMAS & PIRON . Il est protégé par la législation en matière de création et ne peut en aucun cas faire l'objet d'une copie même partielle sans l'autorisation de l'auteur .

Mr & Mme MICHEL

Projet de construction d'une habitation à LILLOIS LOT 7

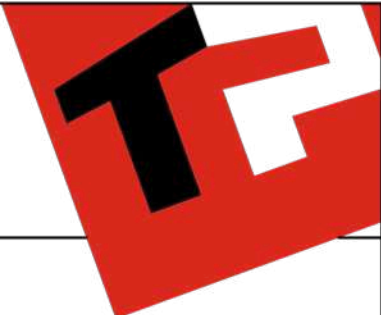


Image à titre d'illustration, non contractuelle.




PERSPECTIVE

AP-260057-01-MICHEL-HERO-HUMA	
Date :	10/02/26
Echelle :	

Le présent projet reste la propriété de la S.A. THOMAS & PIRON. Il est protégé par la législation en matière de création et ne peut en aucun cas faire l'objet d'une copie même partielle sans l'autorisation de l'auteur.

Mr & Mme MICHEL

Projet de construction d'une habitation à LILLOIS LOT 7

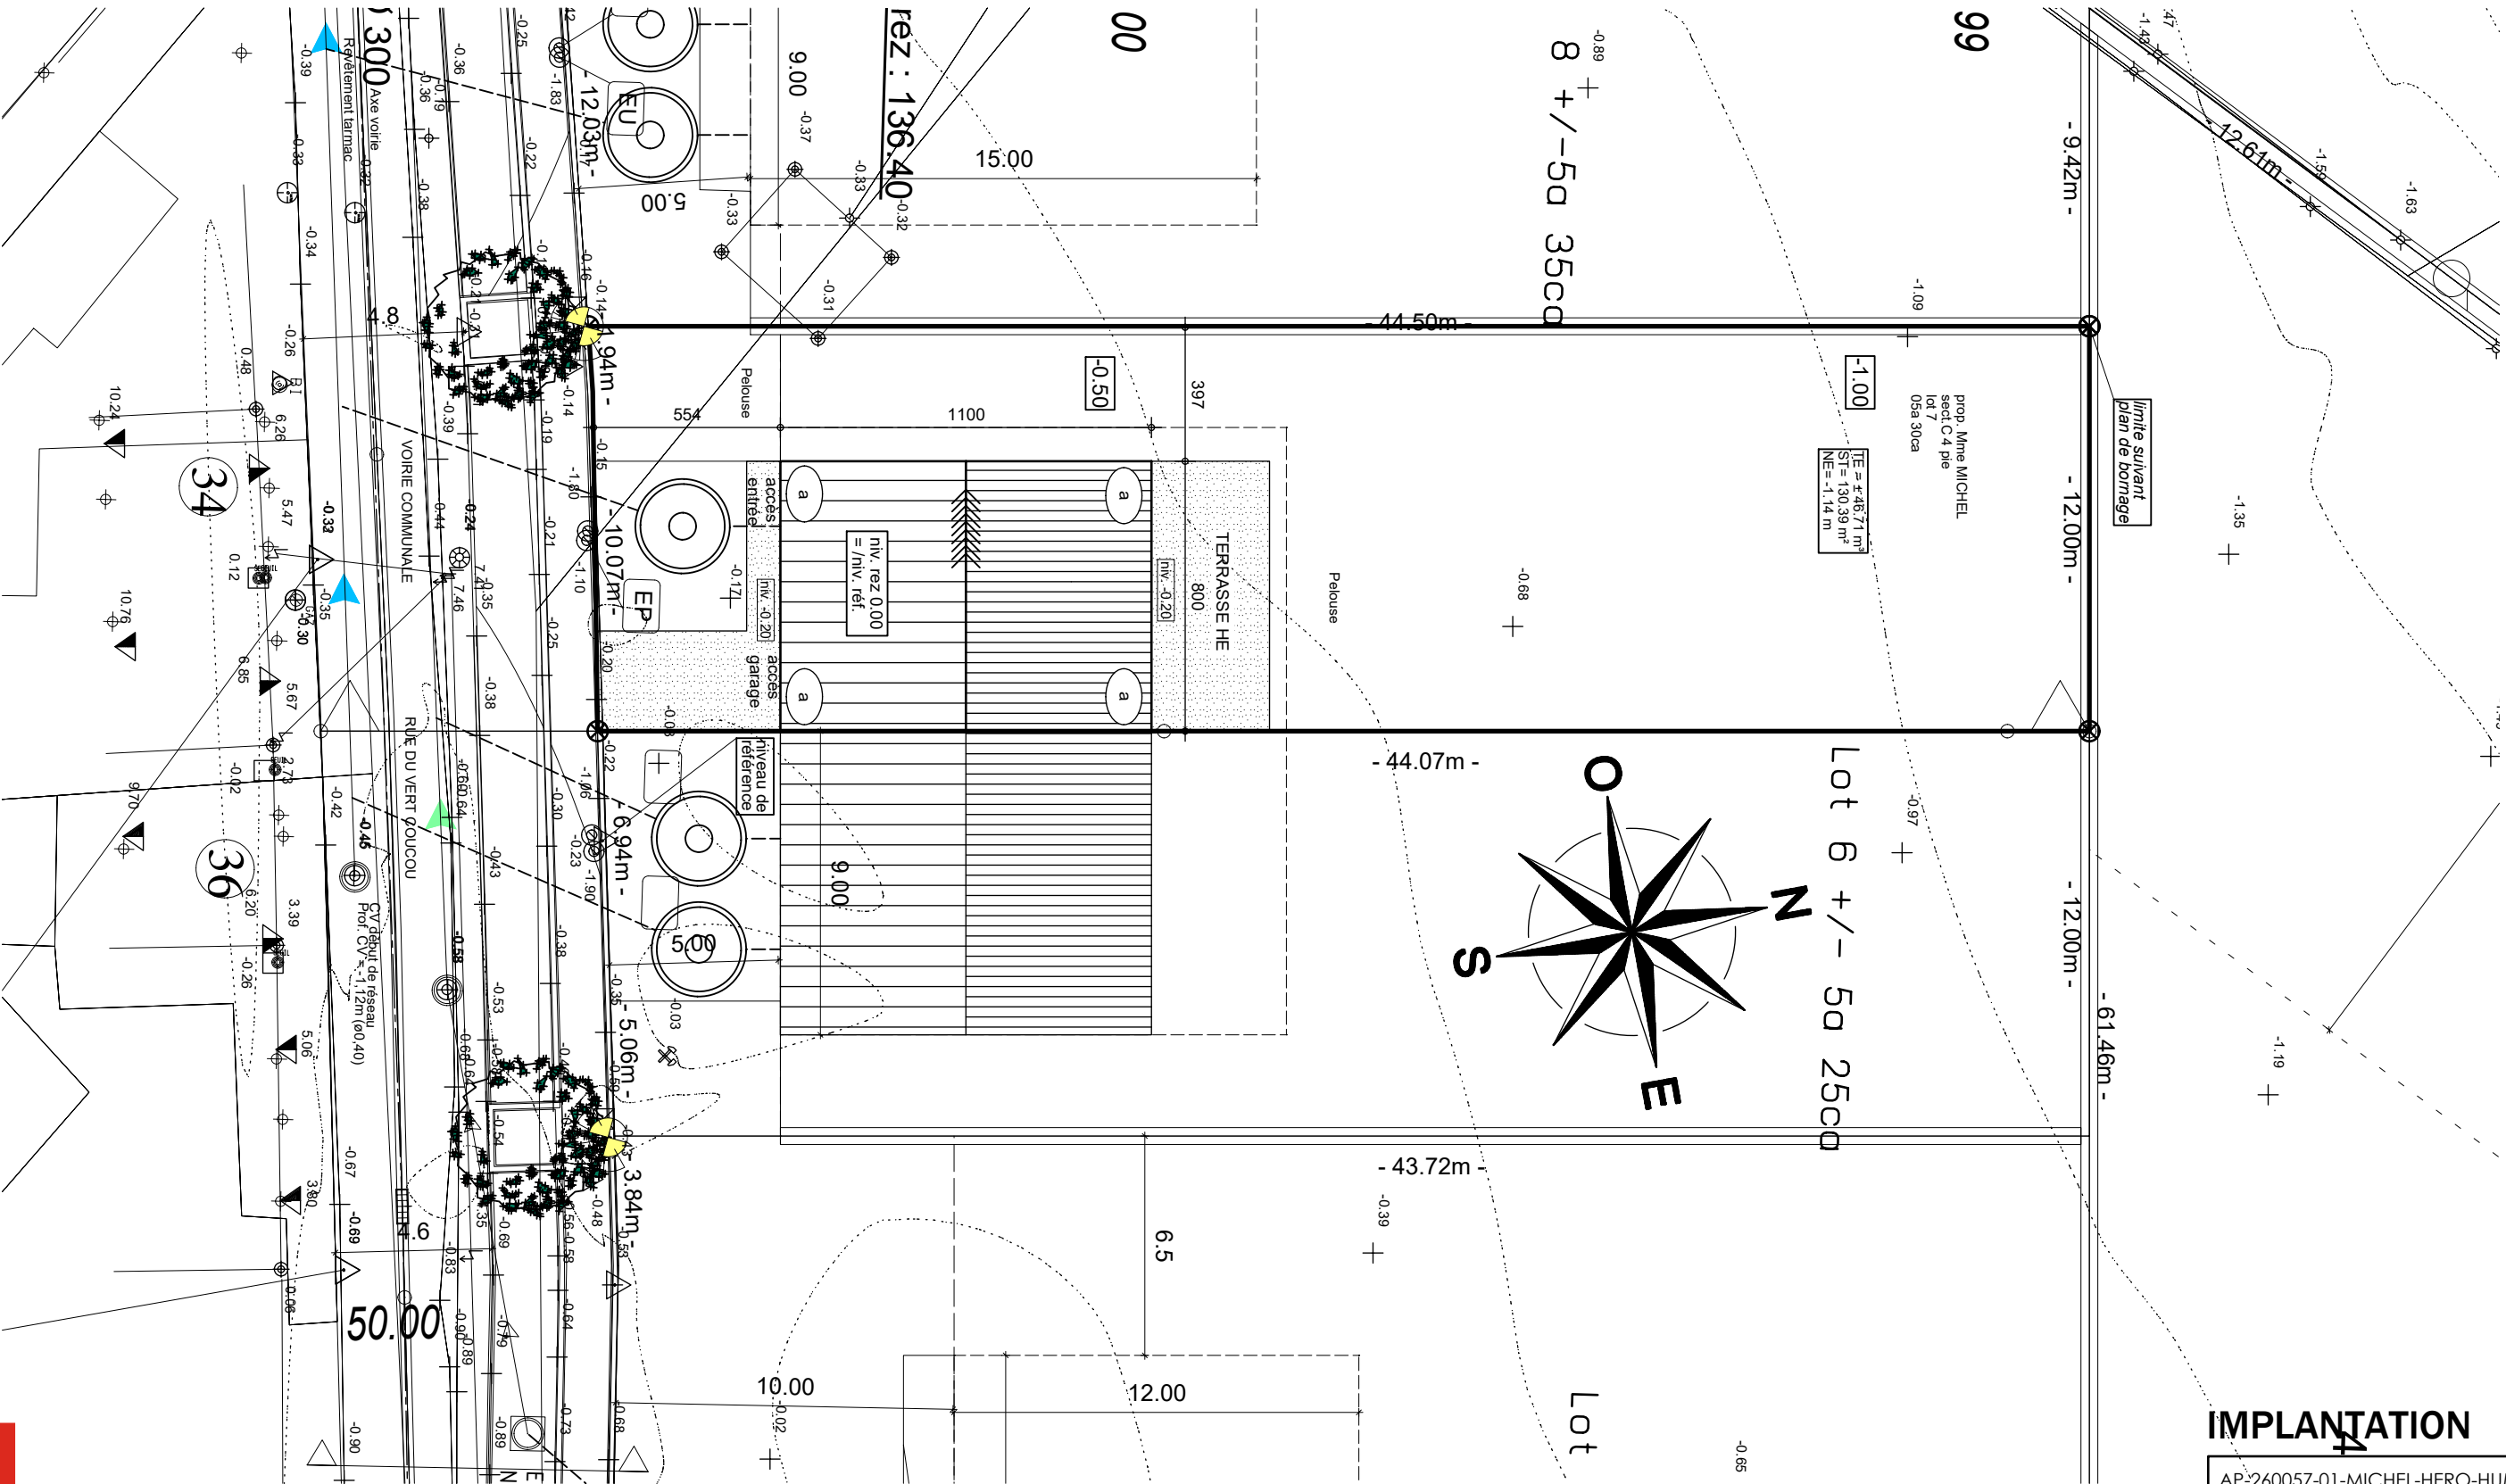

IMPLANTATION

AP-260057-01-MICHEL-HERO-HUMA


Date : 10/02/26

Echelle : 1/200



Mr & Mme MICHEL

Projet de construction d'une habitation à LILLOIS LOT 7

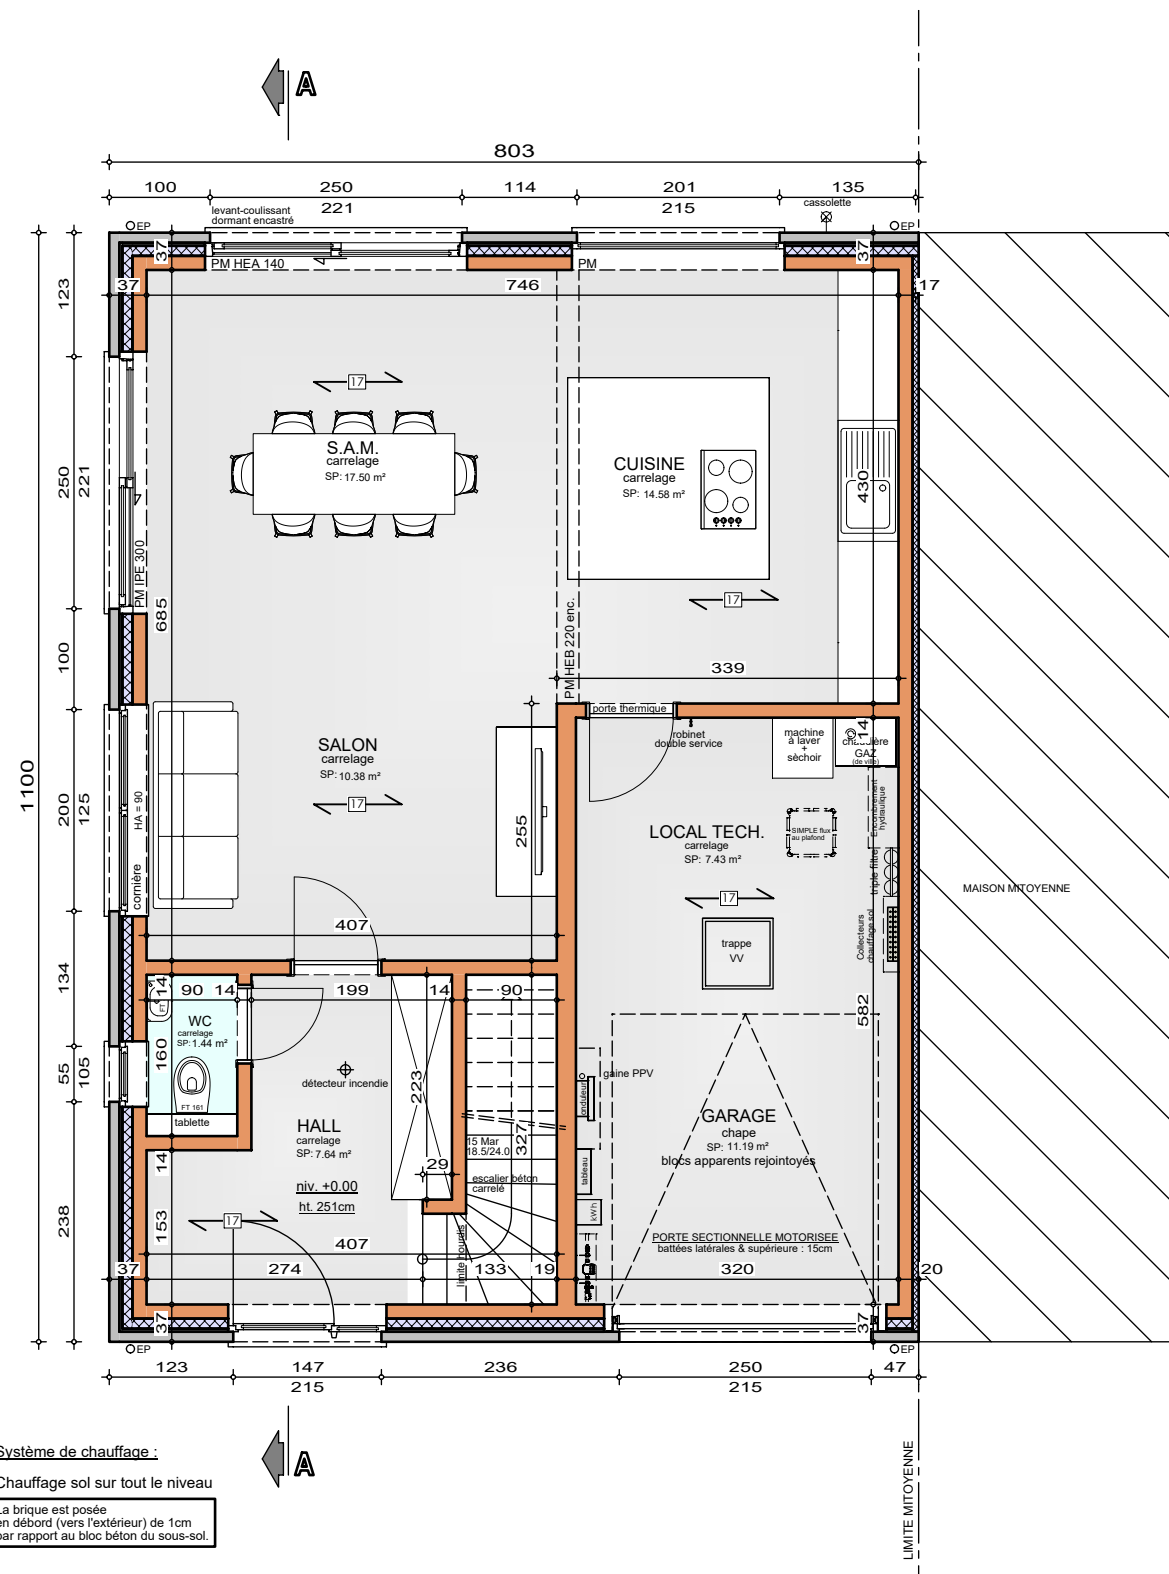

REZ-DE-CHAUSSEE


AP-260057-01-MICHEL-HERO-HUMA

Date : 10/02/26

Echelle : 1/75

Mr & Mme MICHEL

Projet de construction d'une habitation à LILLOIS LOT 7

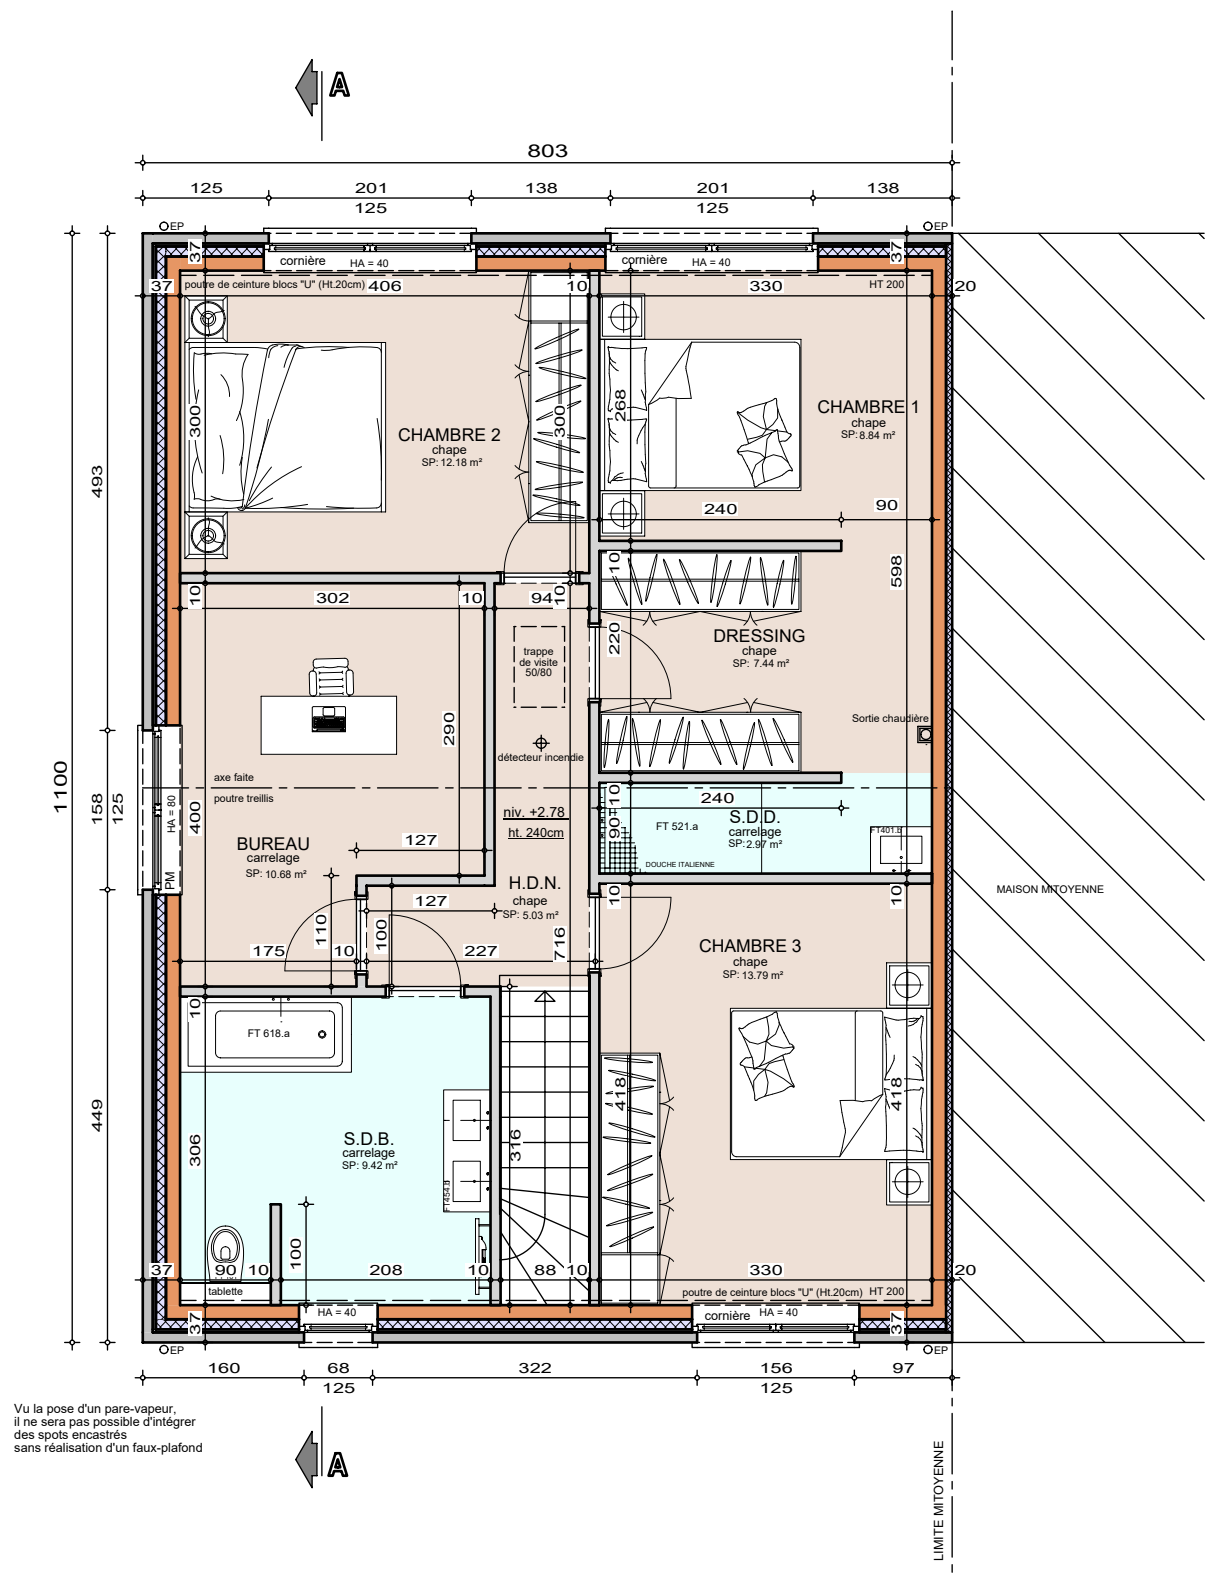

ETAGE


AP-260057-01-MICHEL-HERO-HUMA

Date : 10/02/26

Echelle : 1/75

Mr & Mme MICHEL

Projet de construction d'une habitation à LILLOIS LOT 7

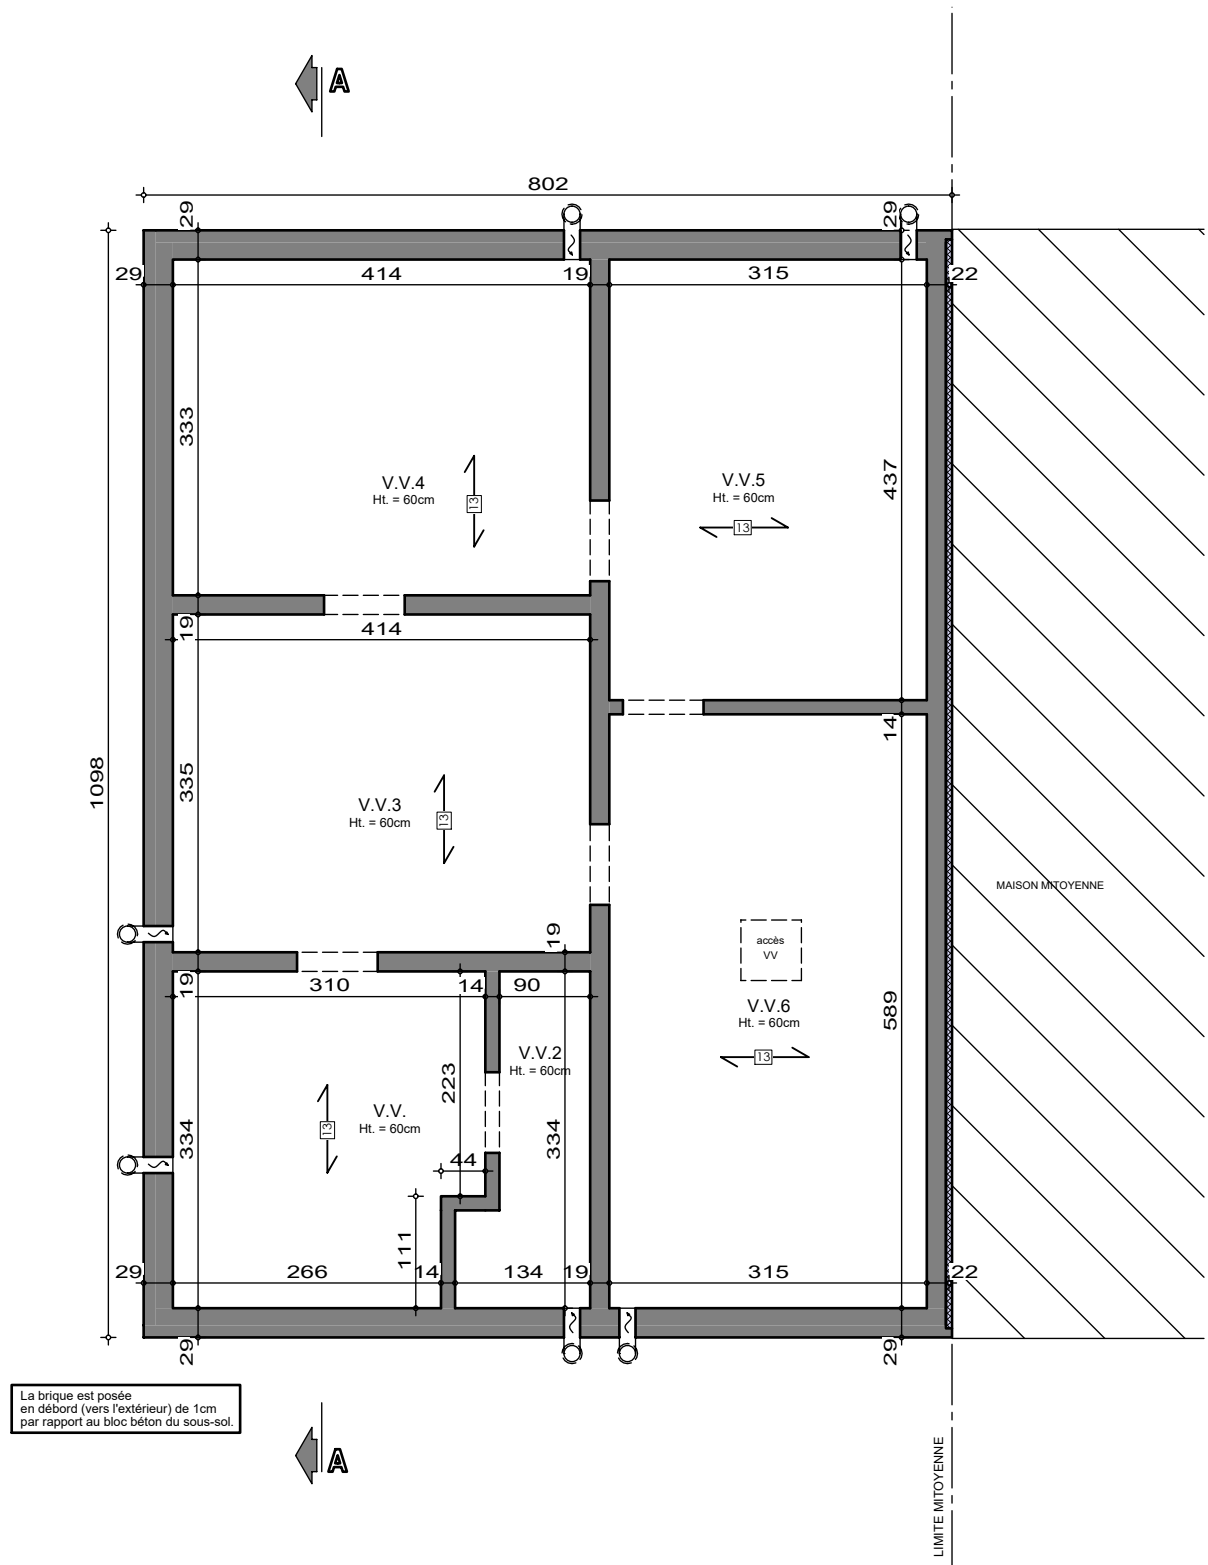

SOUS-SOL


AP-260057-01-MICHEL-HERO-HUMA

Date : 10/02/26

Echelle : 1/75

Mr & Mme MICHEL

Projet de construction d'une habitation à LILLOIS LOT 7

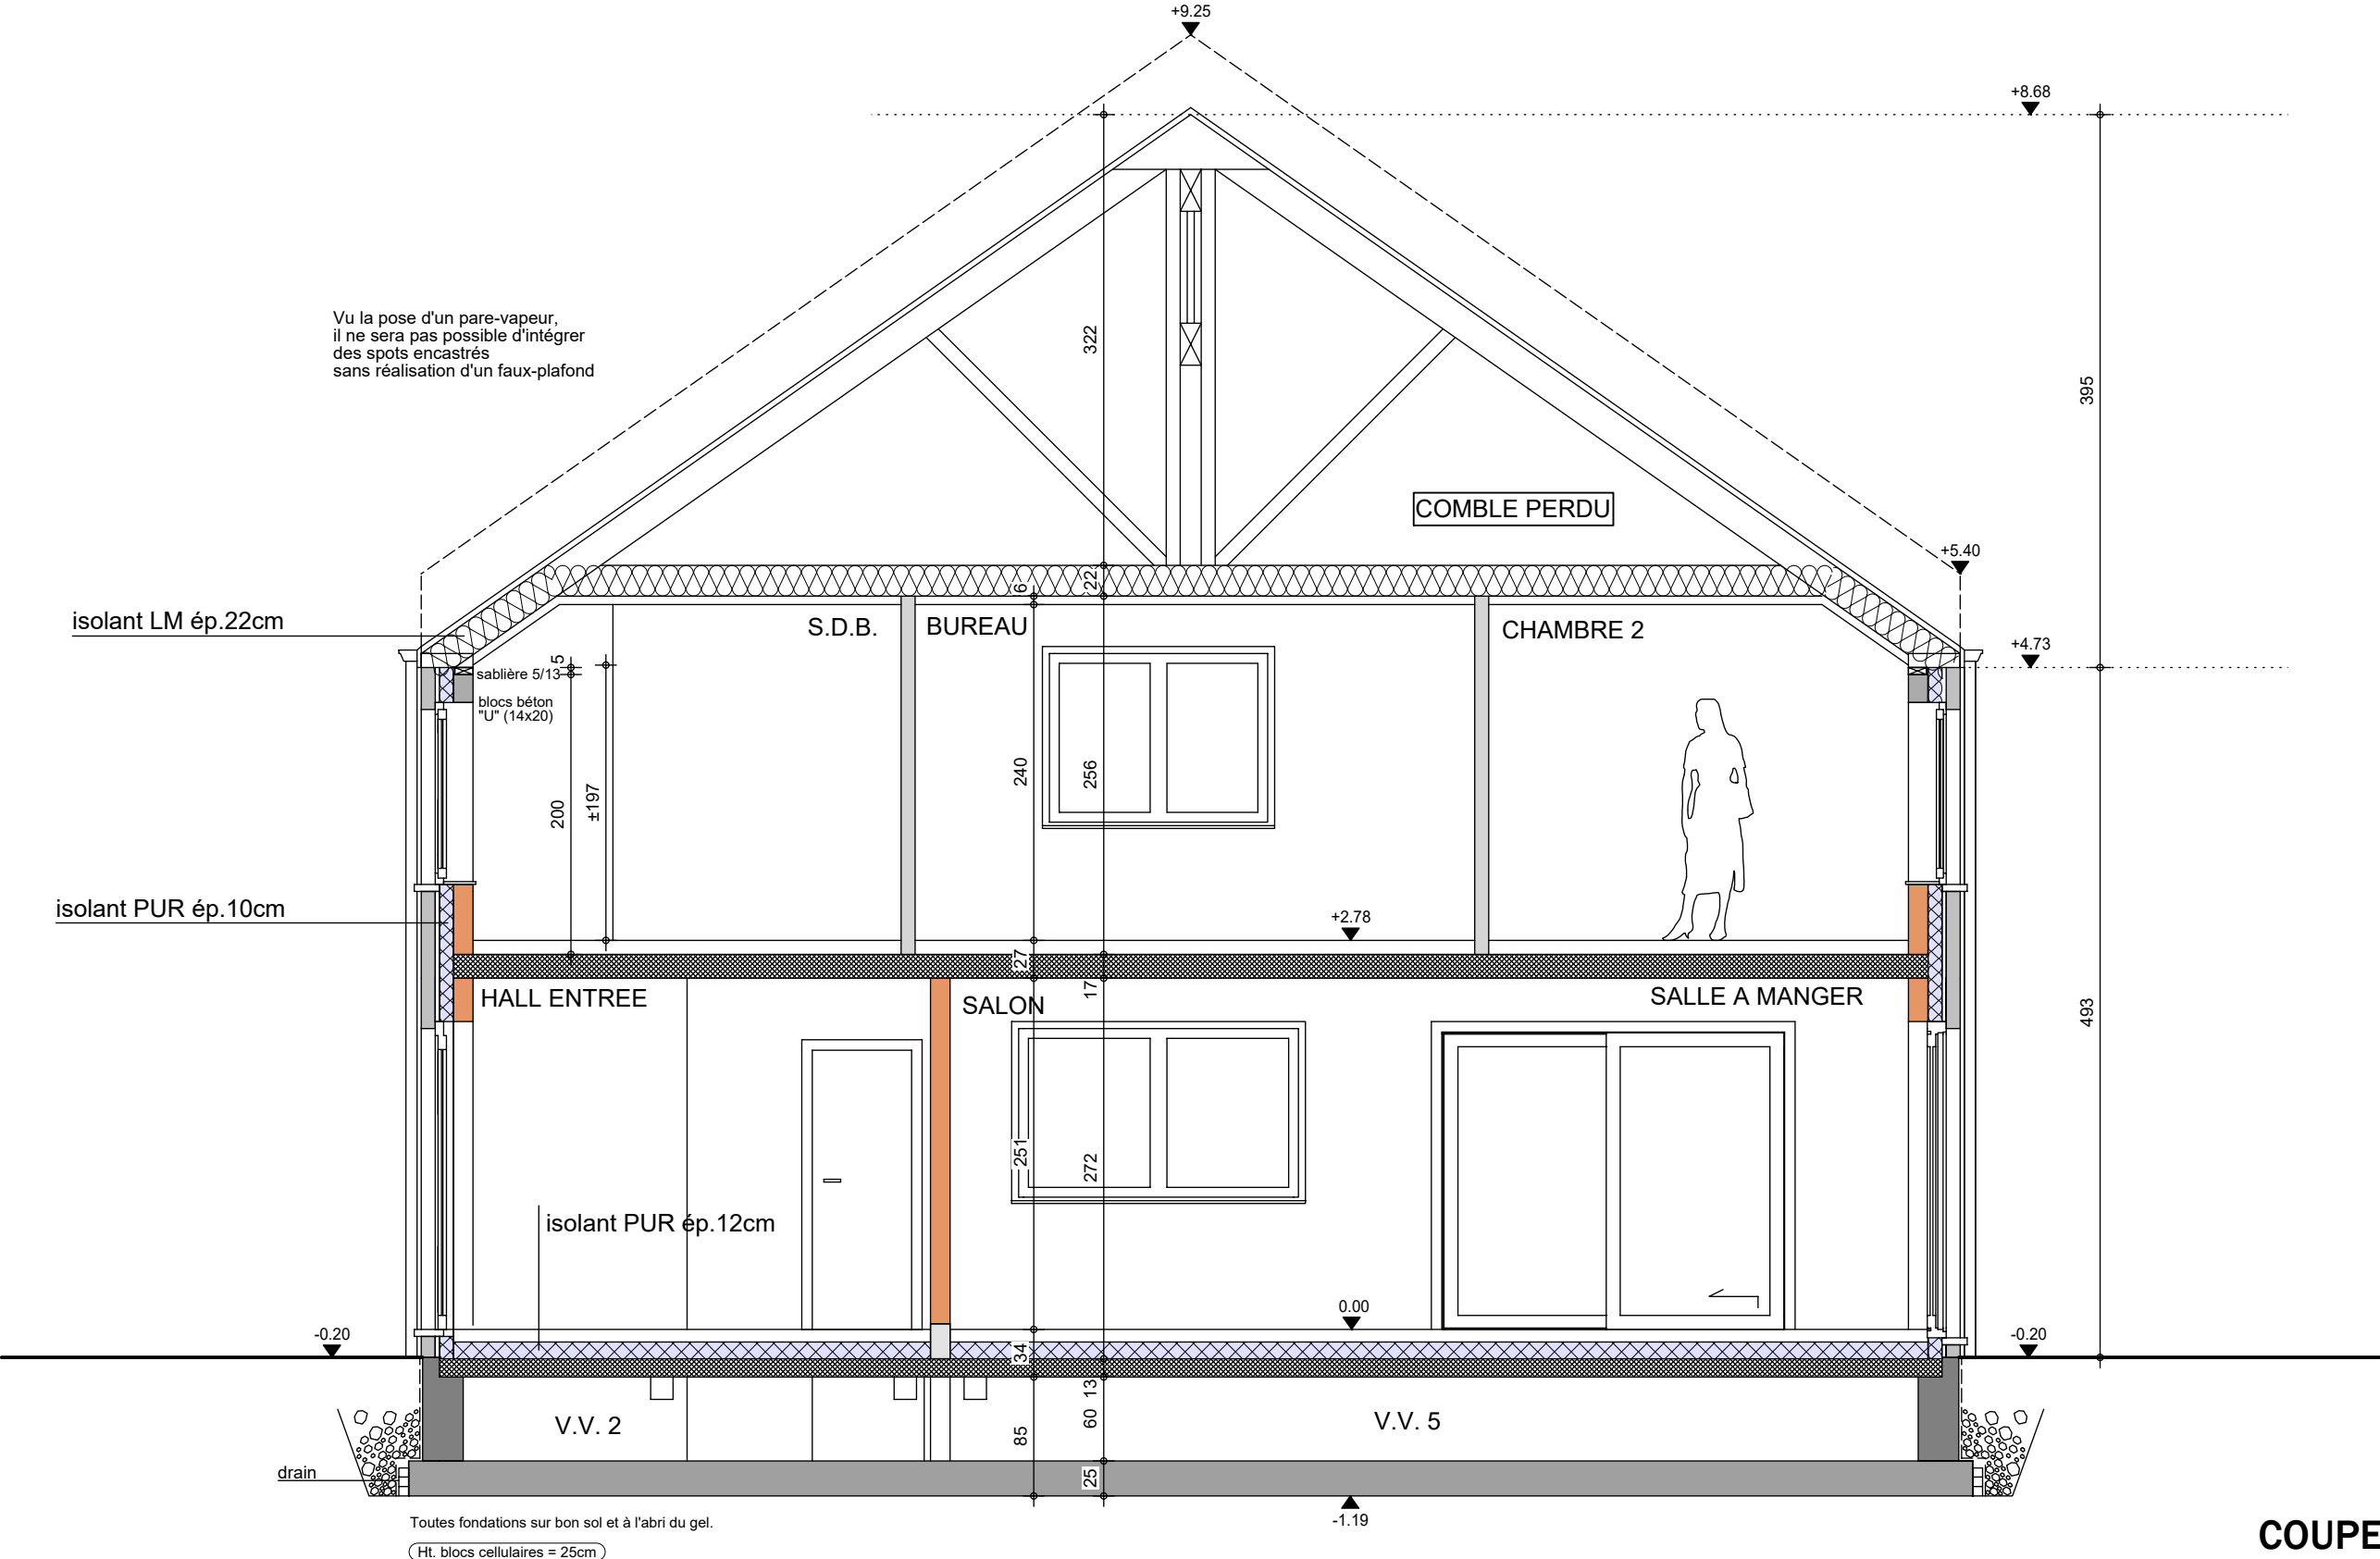

COUPE AA

AP-260057-01-MICHEL-HERO-HUMA

Date : 10/02/26

Echelle : 1/50



Le présent projet reste la propriété de la S.A. THOMAS & PIRON. Il est protégé par la législation en matière de création et ne peut en aucun cas faire l'objet d'une copie même partielle sans l'autorisation de l'auteur.

Mr & Mme MICHEL

Projet de construction d'une habitation à LILLOIS LOT 7

Image à titre d'illustration, non contractuelle.



FACADE AVANT

AP-260057-01-MICHEL-HERO-HUMA	
Date :	10/02/26
Echelle :	

Le présent projet reste la propriété de la S.A. THOMAS & PIRON. Il est protégé par la législation en matière de création et ne peut en aucun cas faire l'objet d'une copie même partielle sans l'autorisation de l'auteur.

Mr & Mme MICHEL

Projet de construction d'une habitation à LILLOIS LOT 7

Image à titre d'illustration, non contractuelle.



FACADE ARRIERE

AP-260057-01-MICHEL-HERO-HUMA	
Date :	10/02/26
Echelle :	

Le présent projet reste la propriété de la S.A. THOMAS & PIRON . Il est protégé par la législation en matière de création et ne peut en aucun cas faire l'objet d'une copie même partielle sans l'autorisation de l'auteur .

Mr & Mme MICHEL

Projet de construction d'une habitation à LILLOIS LOT 7

Image à titre d'illustration, non contractuelle.



PIGNON GAUCHE

AP-260057-01-MICHEL-HERO-HUMA	
Date :	10/02/26
Echelle :	

Le présent projet reste la propriété de la S.A. THOMAS & PIRON . Il est protégé par la législation en matière de création et ne peut en aucun cas faire l'objet d'une copie même partielle sans l'autorisation de l'auteur .