



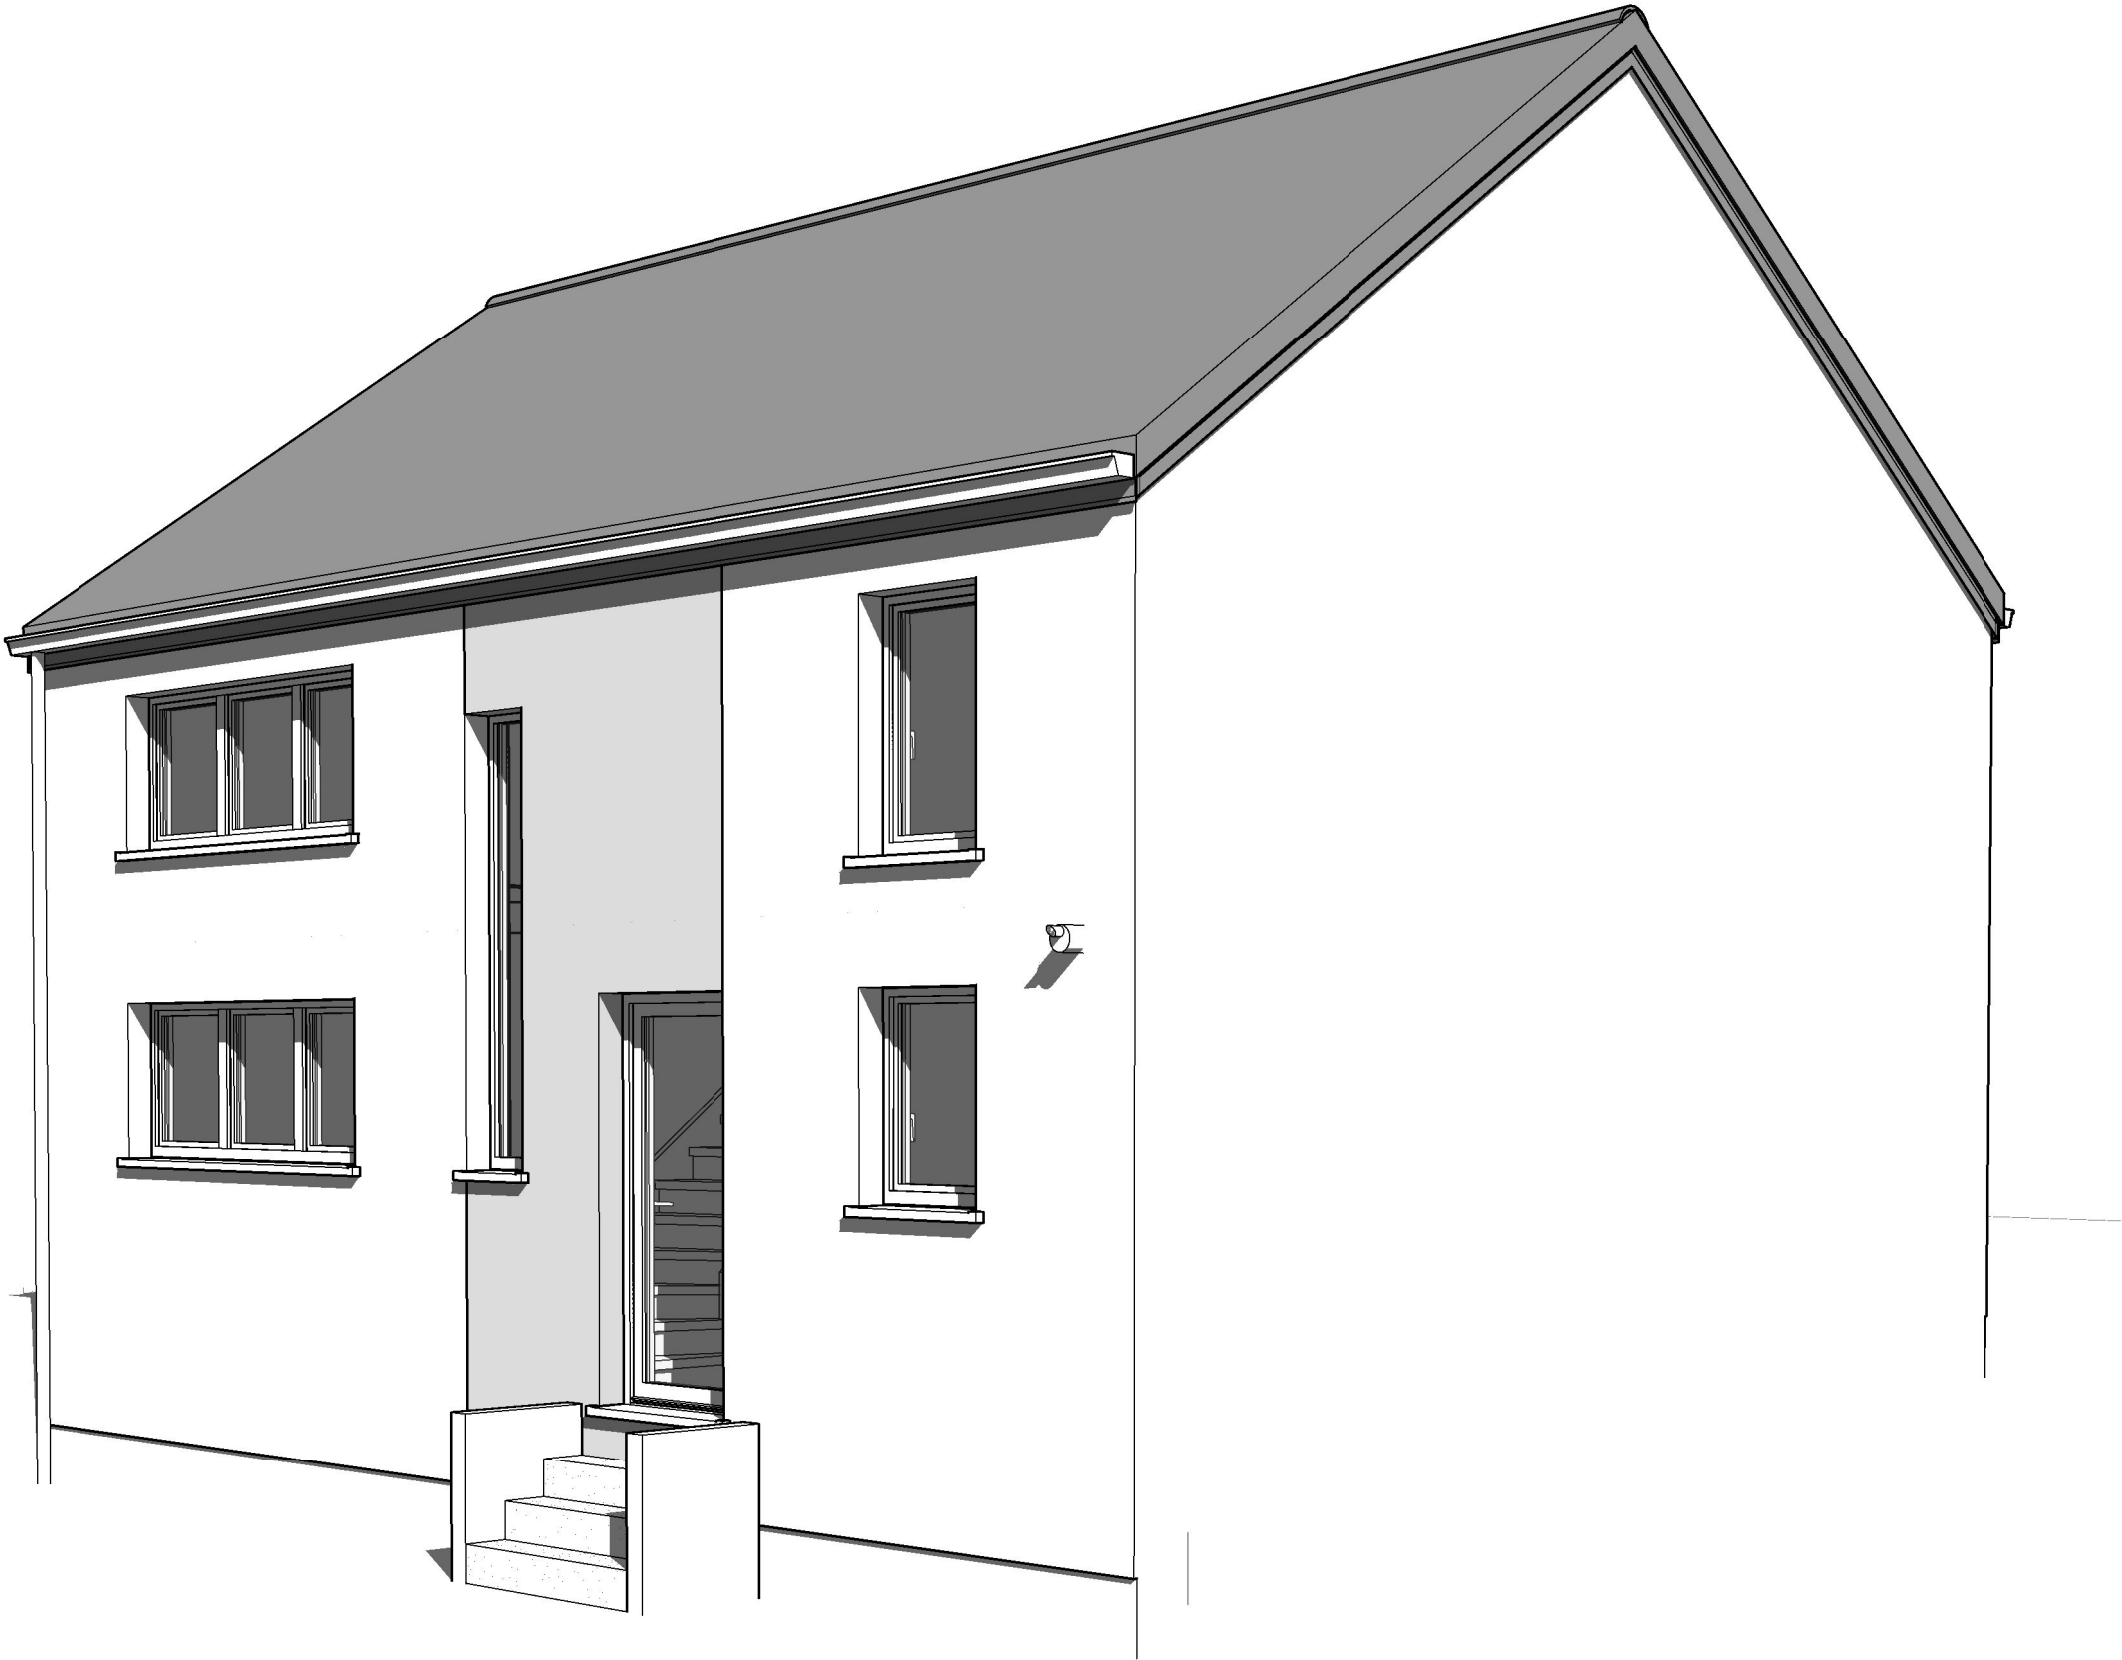


Avant Droit

AP-2021437.01 - MINET/HUT-MOLI		
Date :	19/11/2021	Echelle :


Le présent projet reste la propriété de la S.A. THOMAS & PIRON. Il est protégé par la législation en matière de création et ne peut en aucun cas faire l'objet d'une copie même partielle sans l'autorisation de l'auteur.

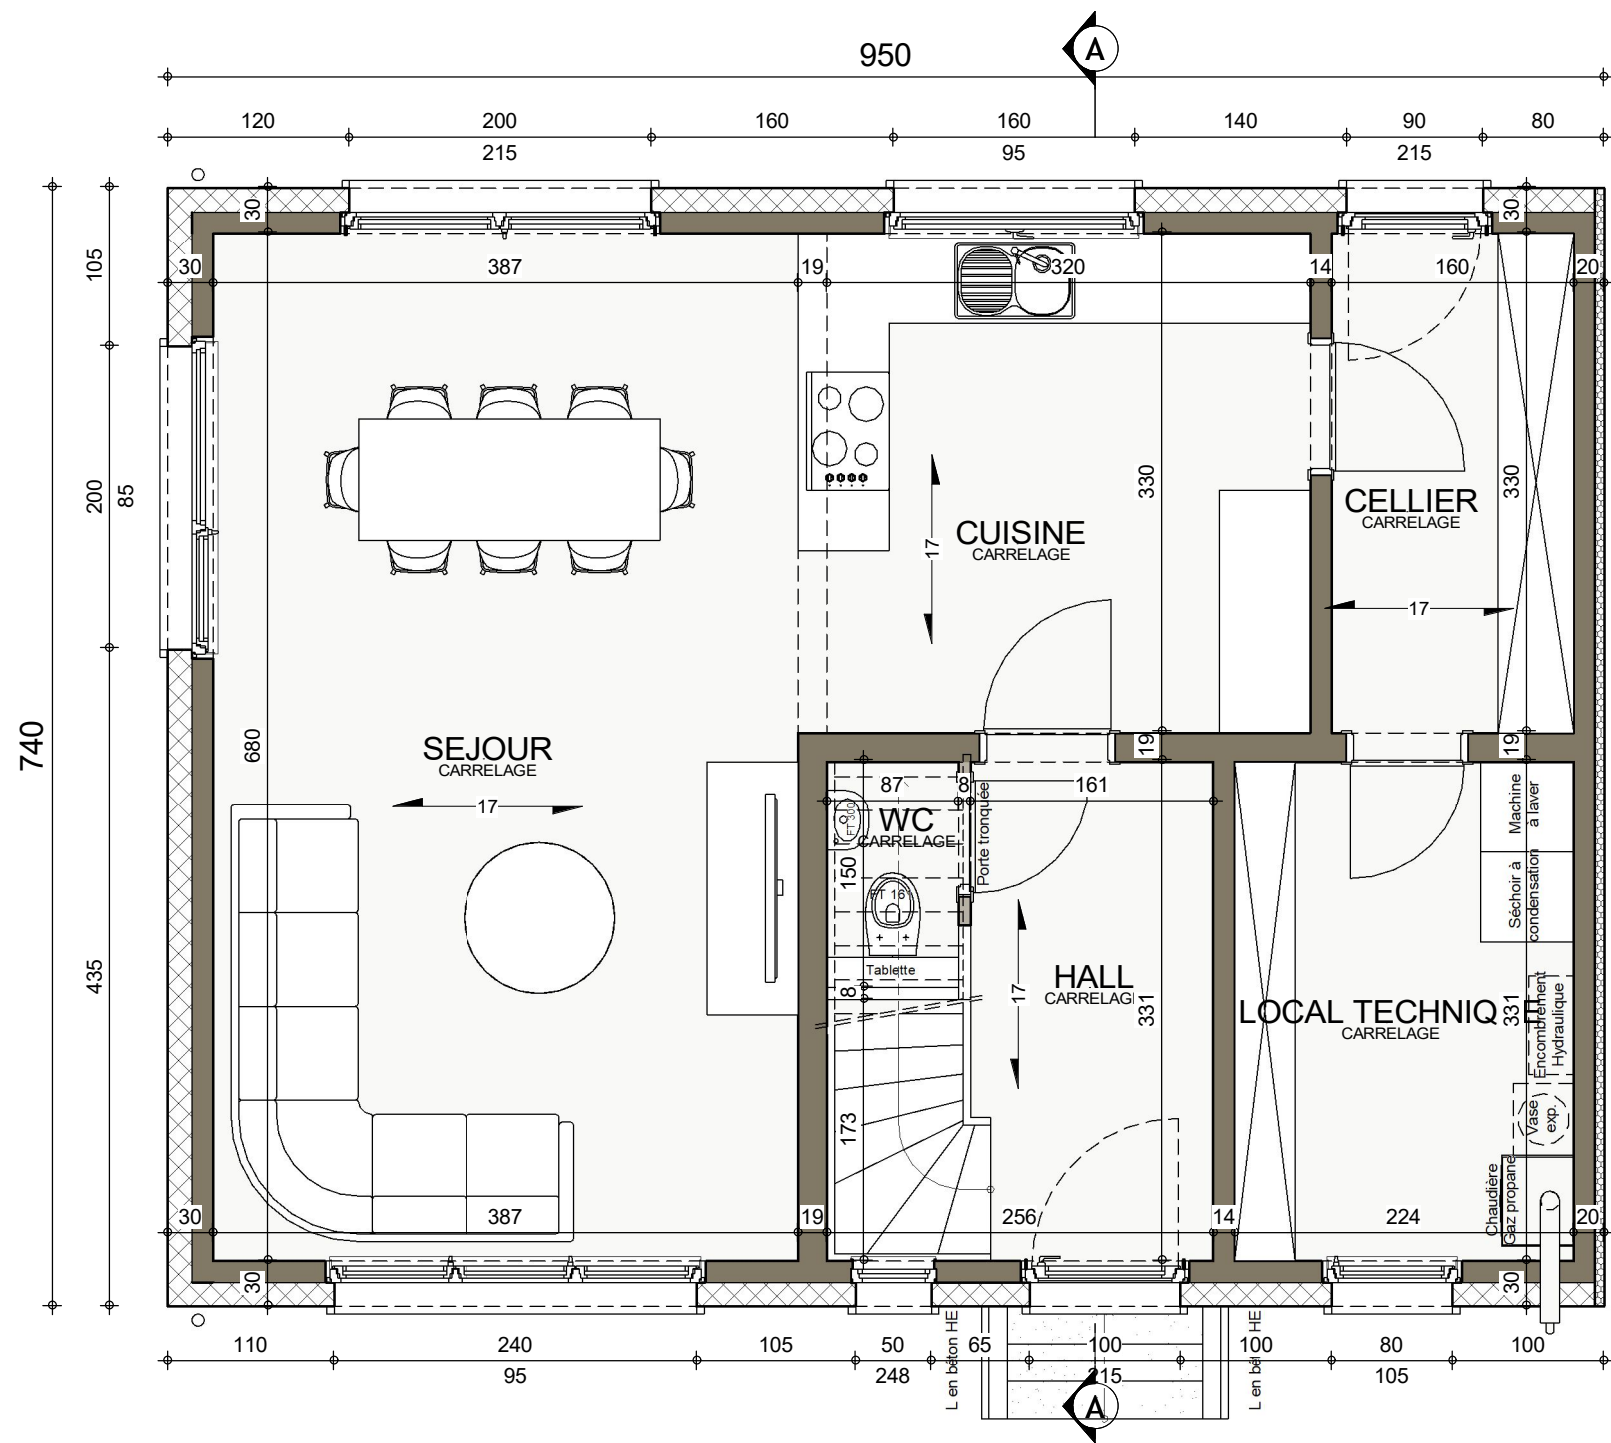


REZ-DE-CHAUSSEE

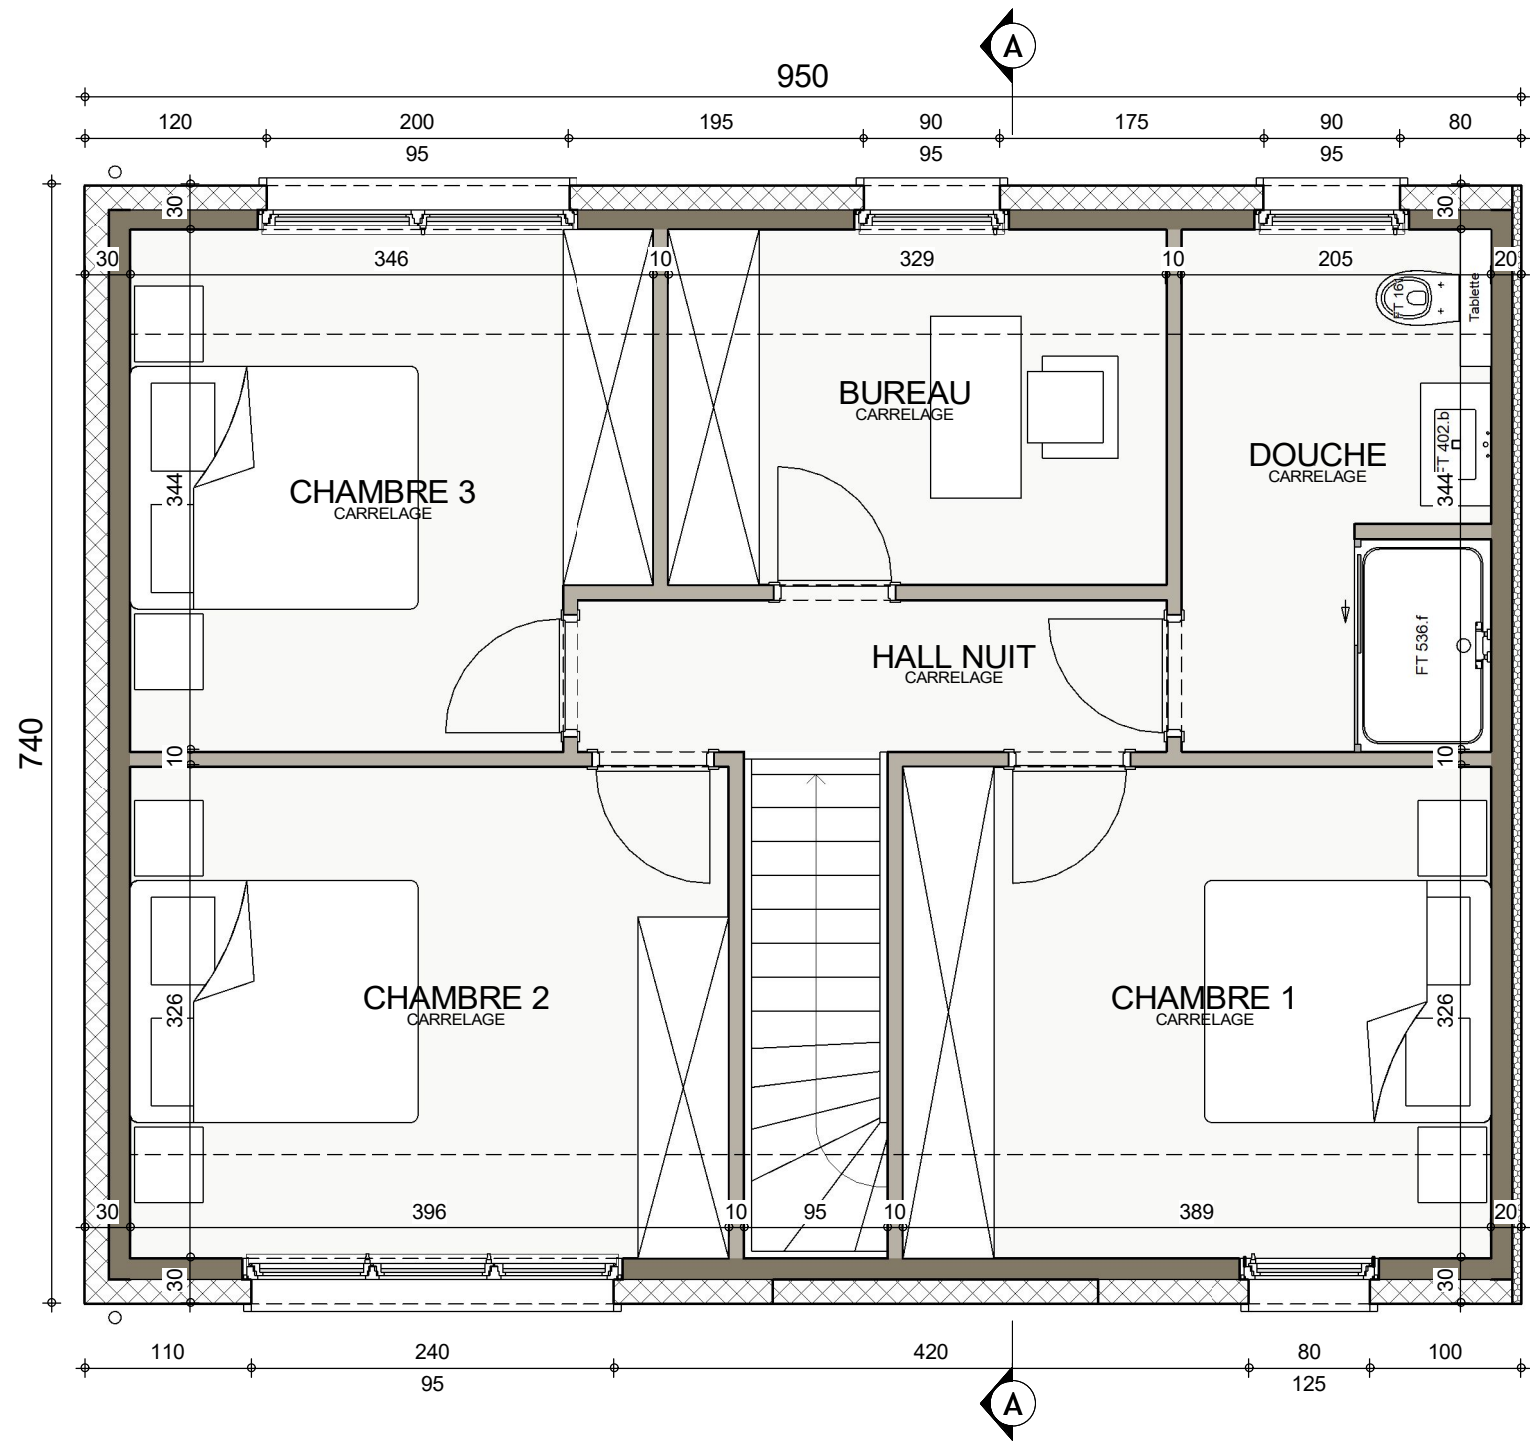

ETAGE

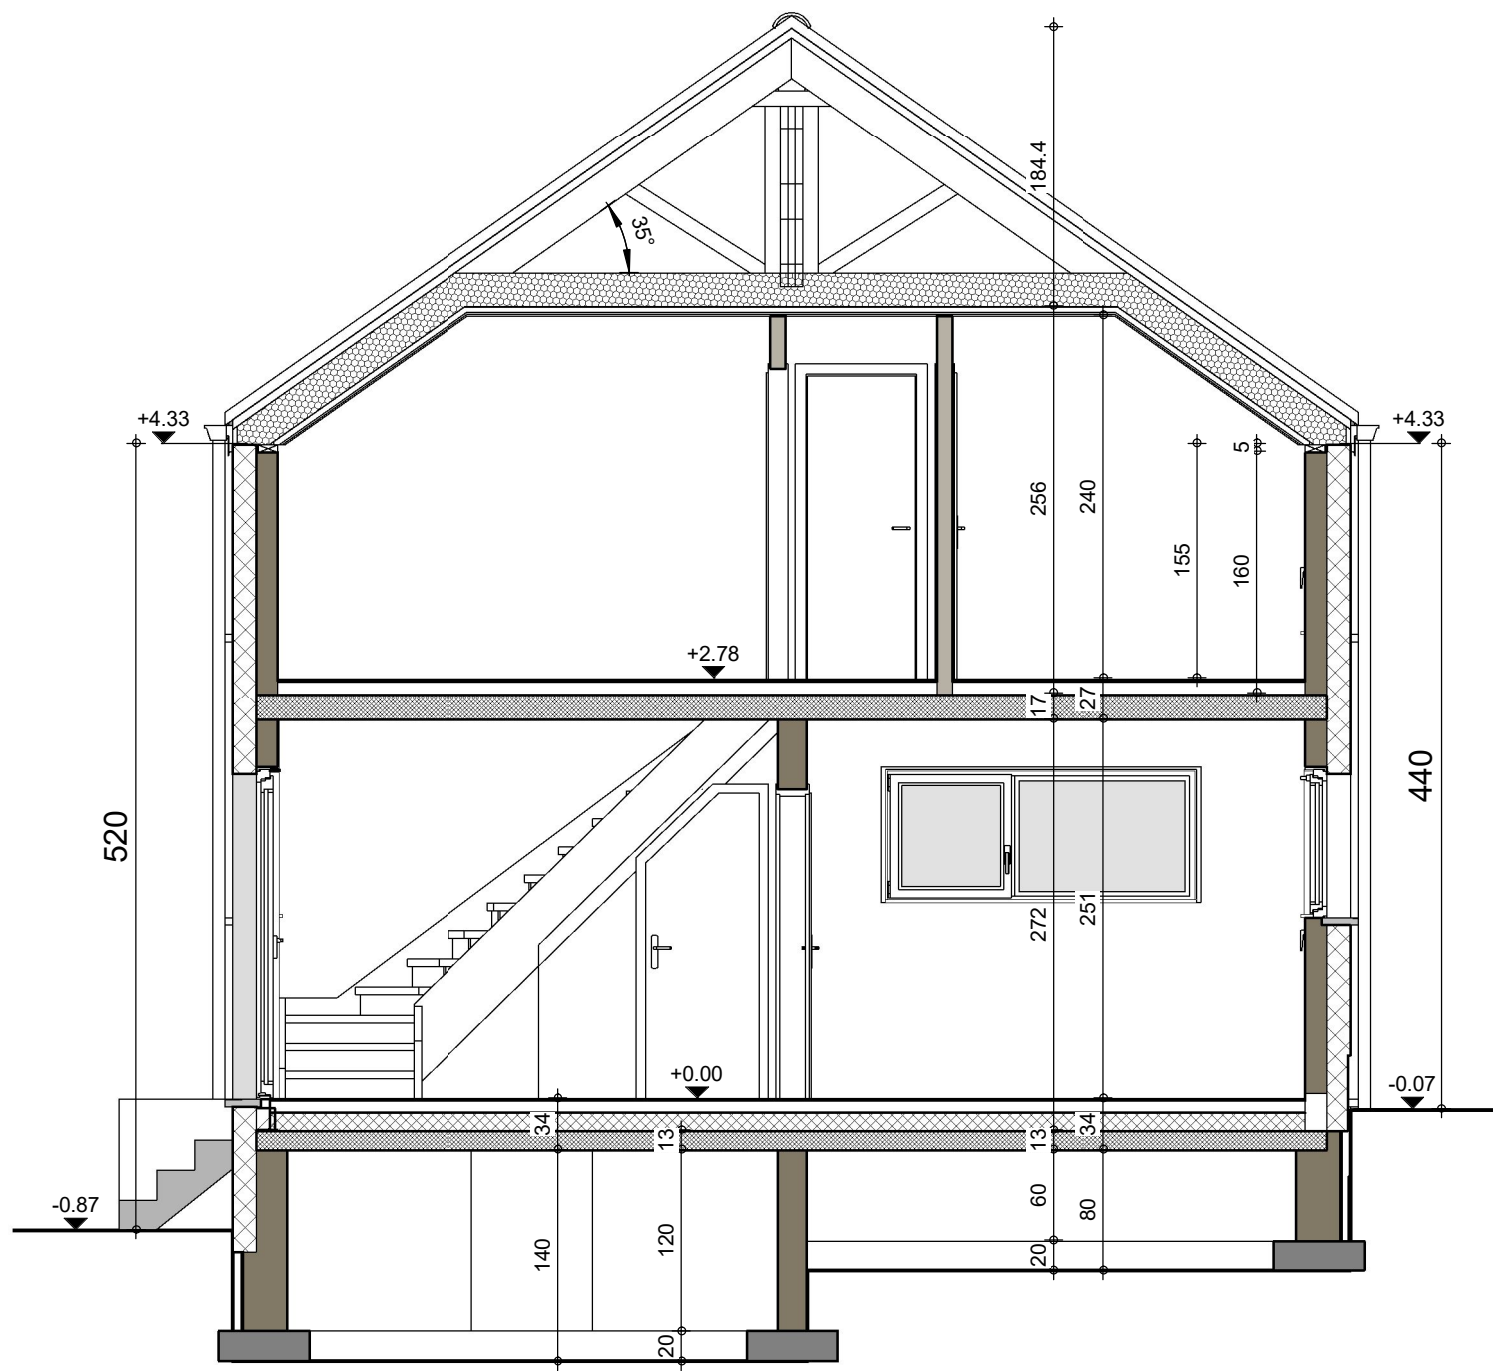

COUPE AA

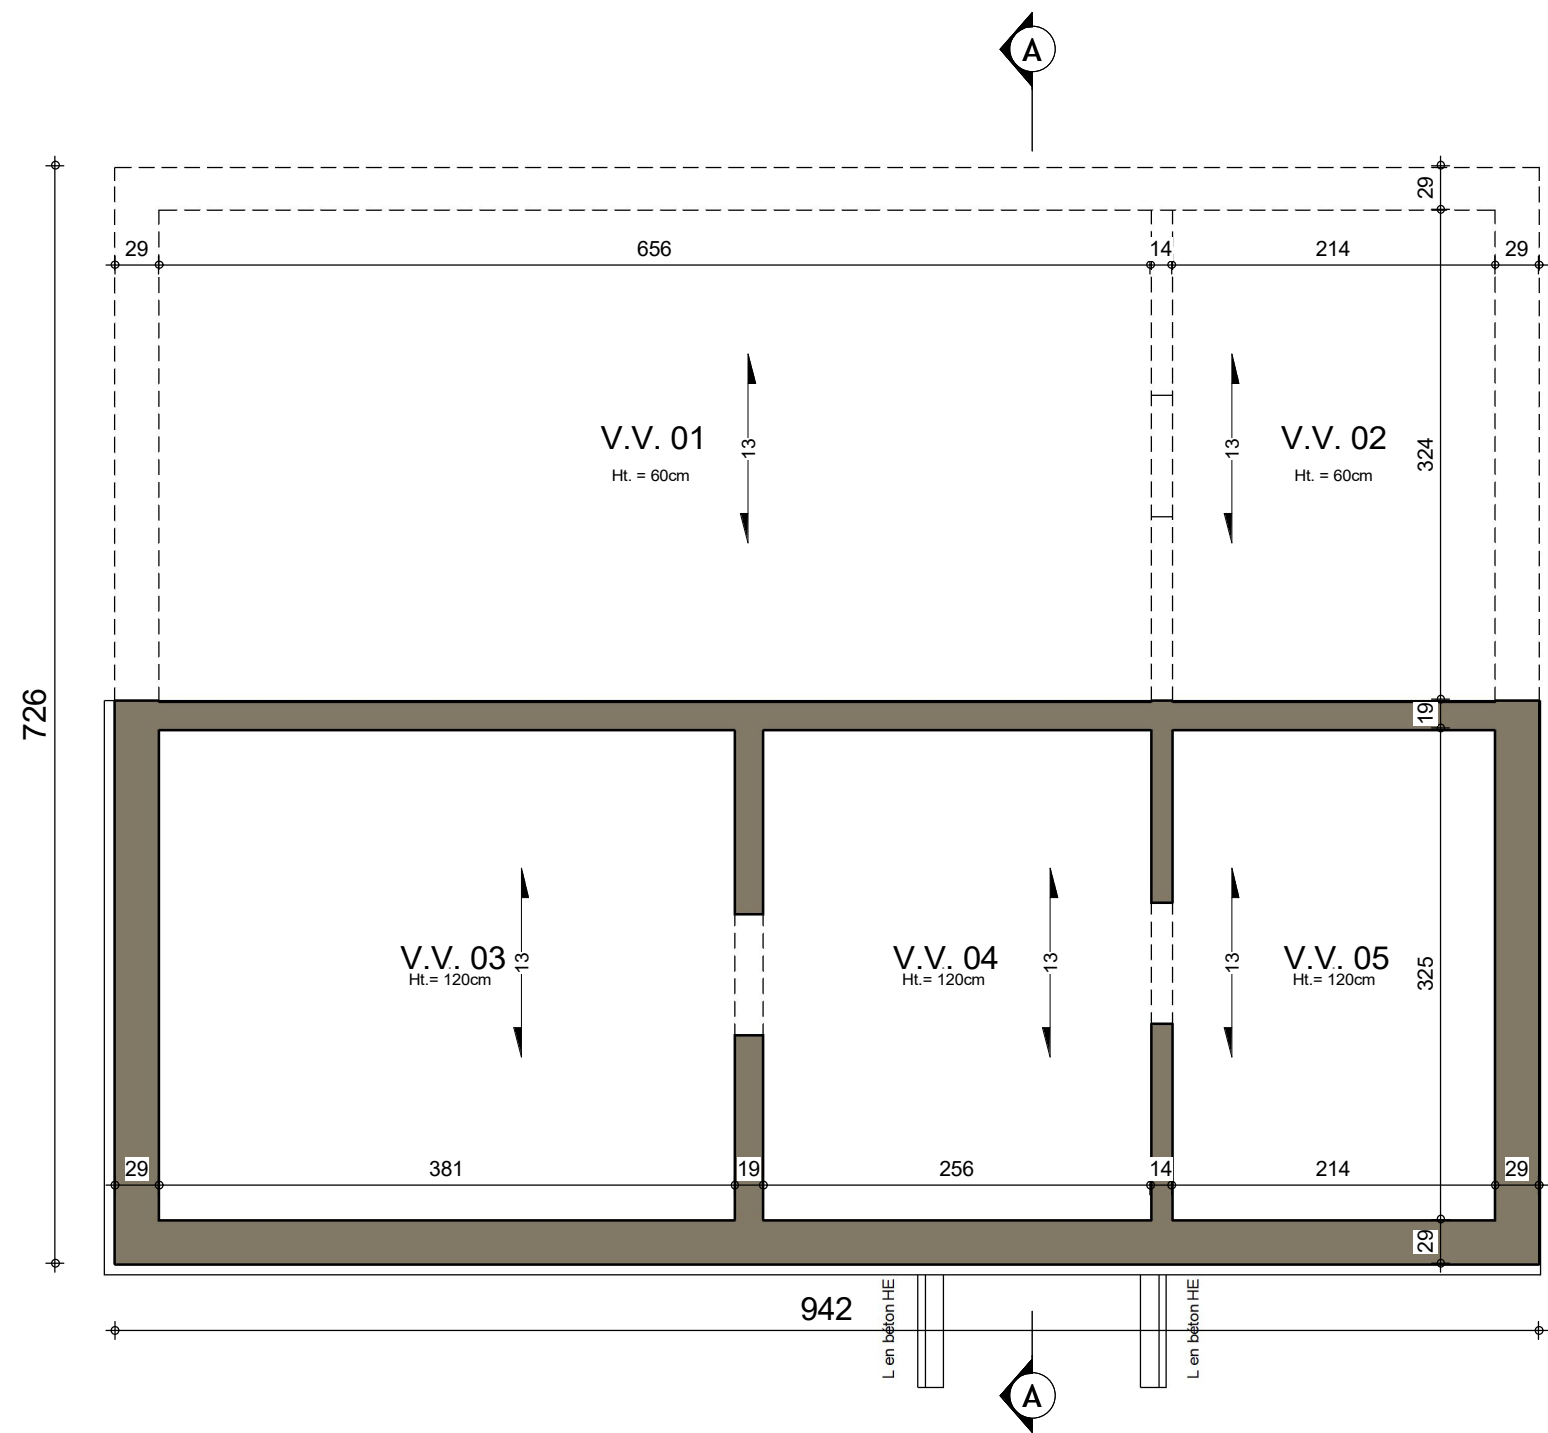

SOUS-SOL : Egouttage




AP-2021437.01 - MINET/HUT-MOLI			
Date :	19/11/2021	Echelle :	1/50



FACADE AVANT



AP-2021437.01 - MINET/HUT-MOLI			
Date :	19/11/2021	Echelle :	1/50

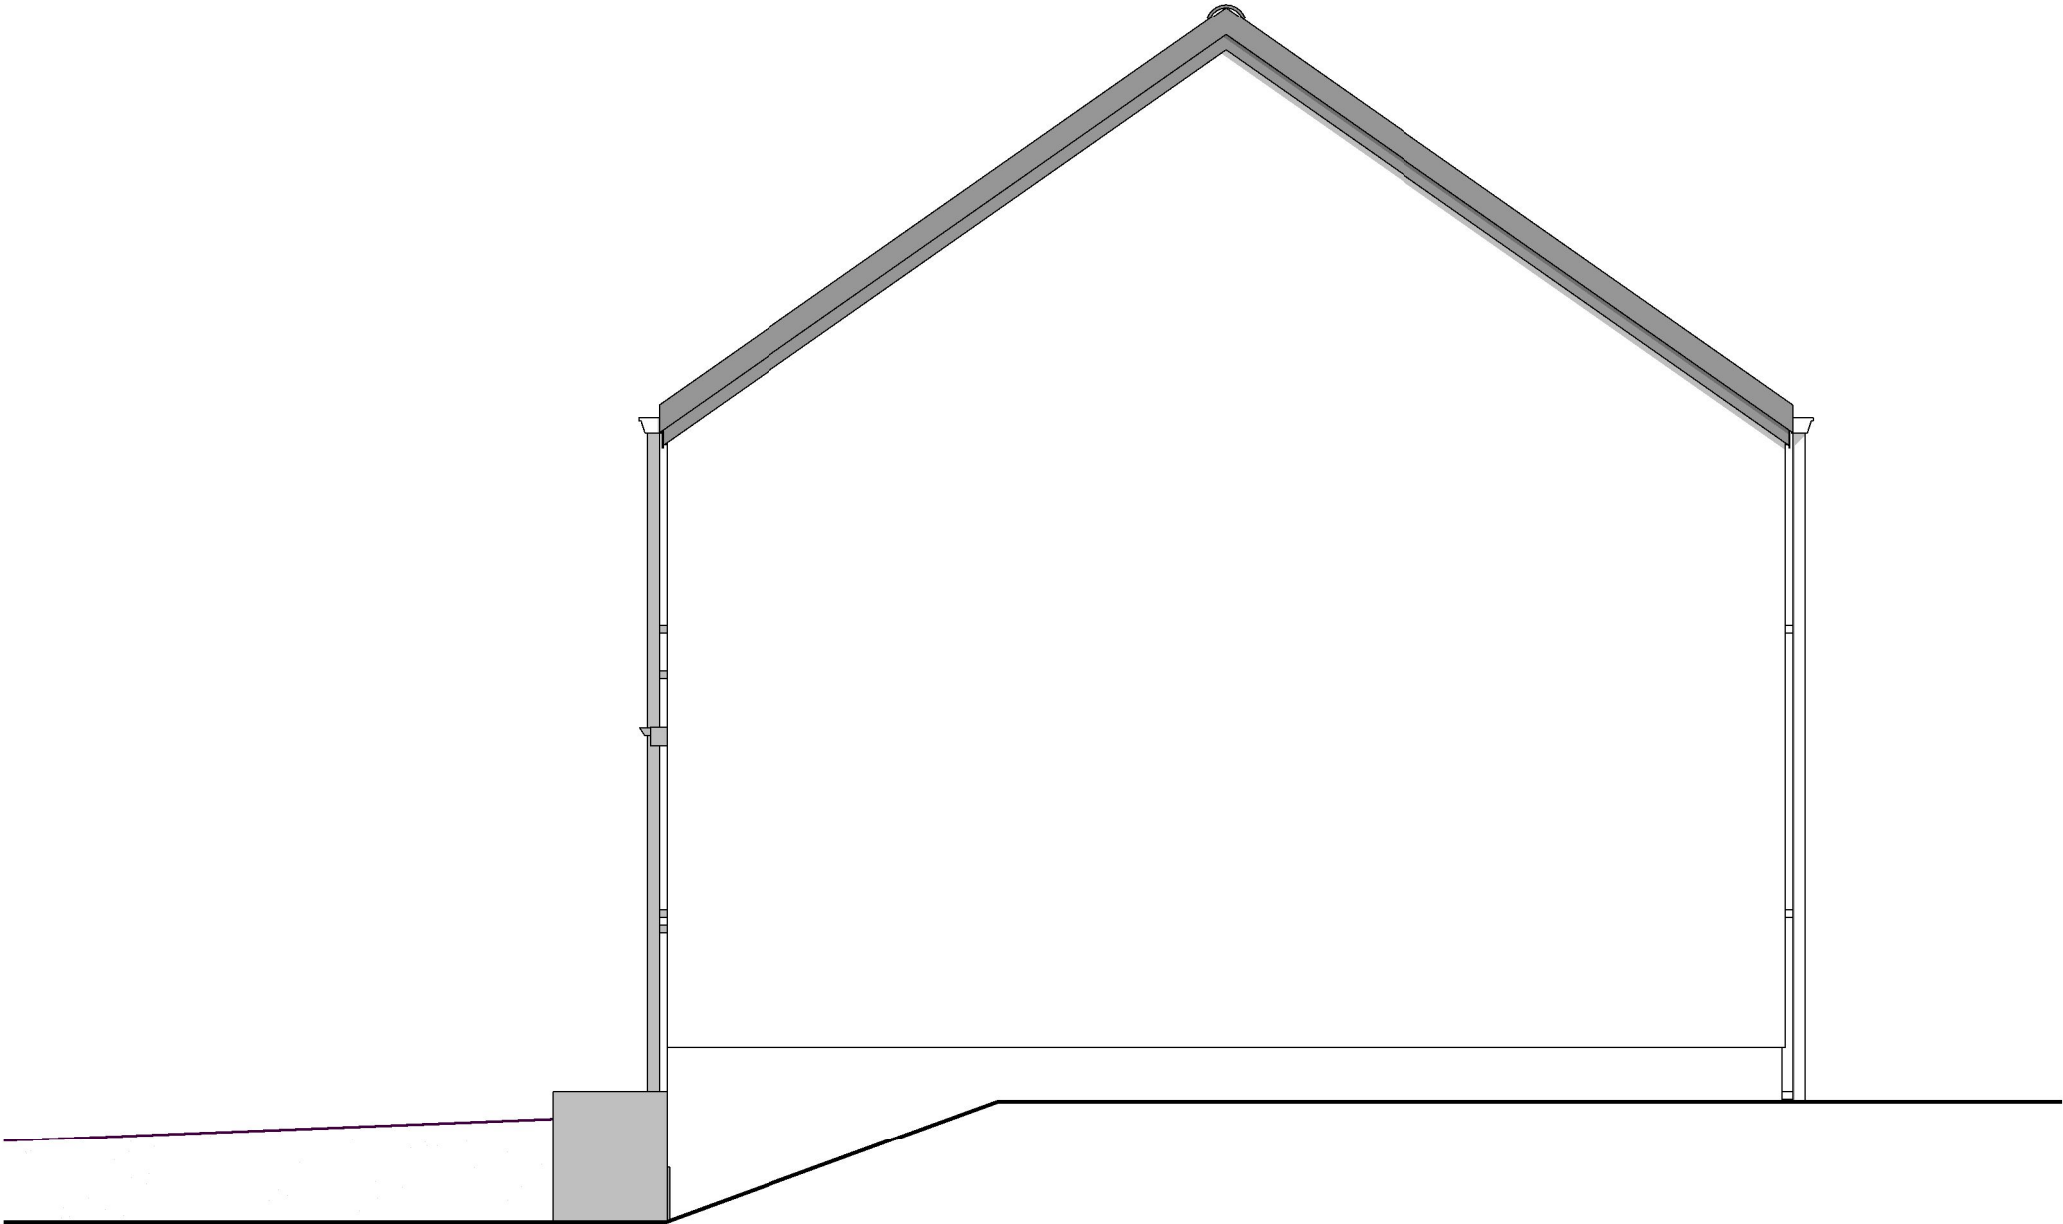


PIGNON DROIT




AP-2021437.01 - MINET/HUT-MOLI			
Date :	19/11/2021	Echelle :	1/50

Le présent projet reste la propriété de la S.A. THOMAS & PIRON. Il est protégé par la législation en matière de création et ne peut en aucun cas faire l'objet d'une copie même partielle sans l'autorisation de l'auteur.

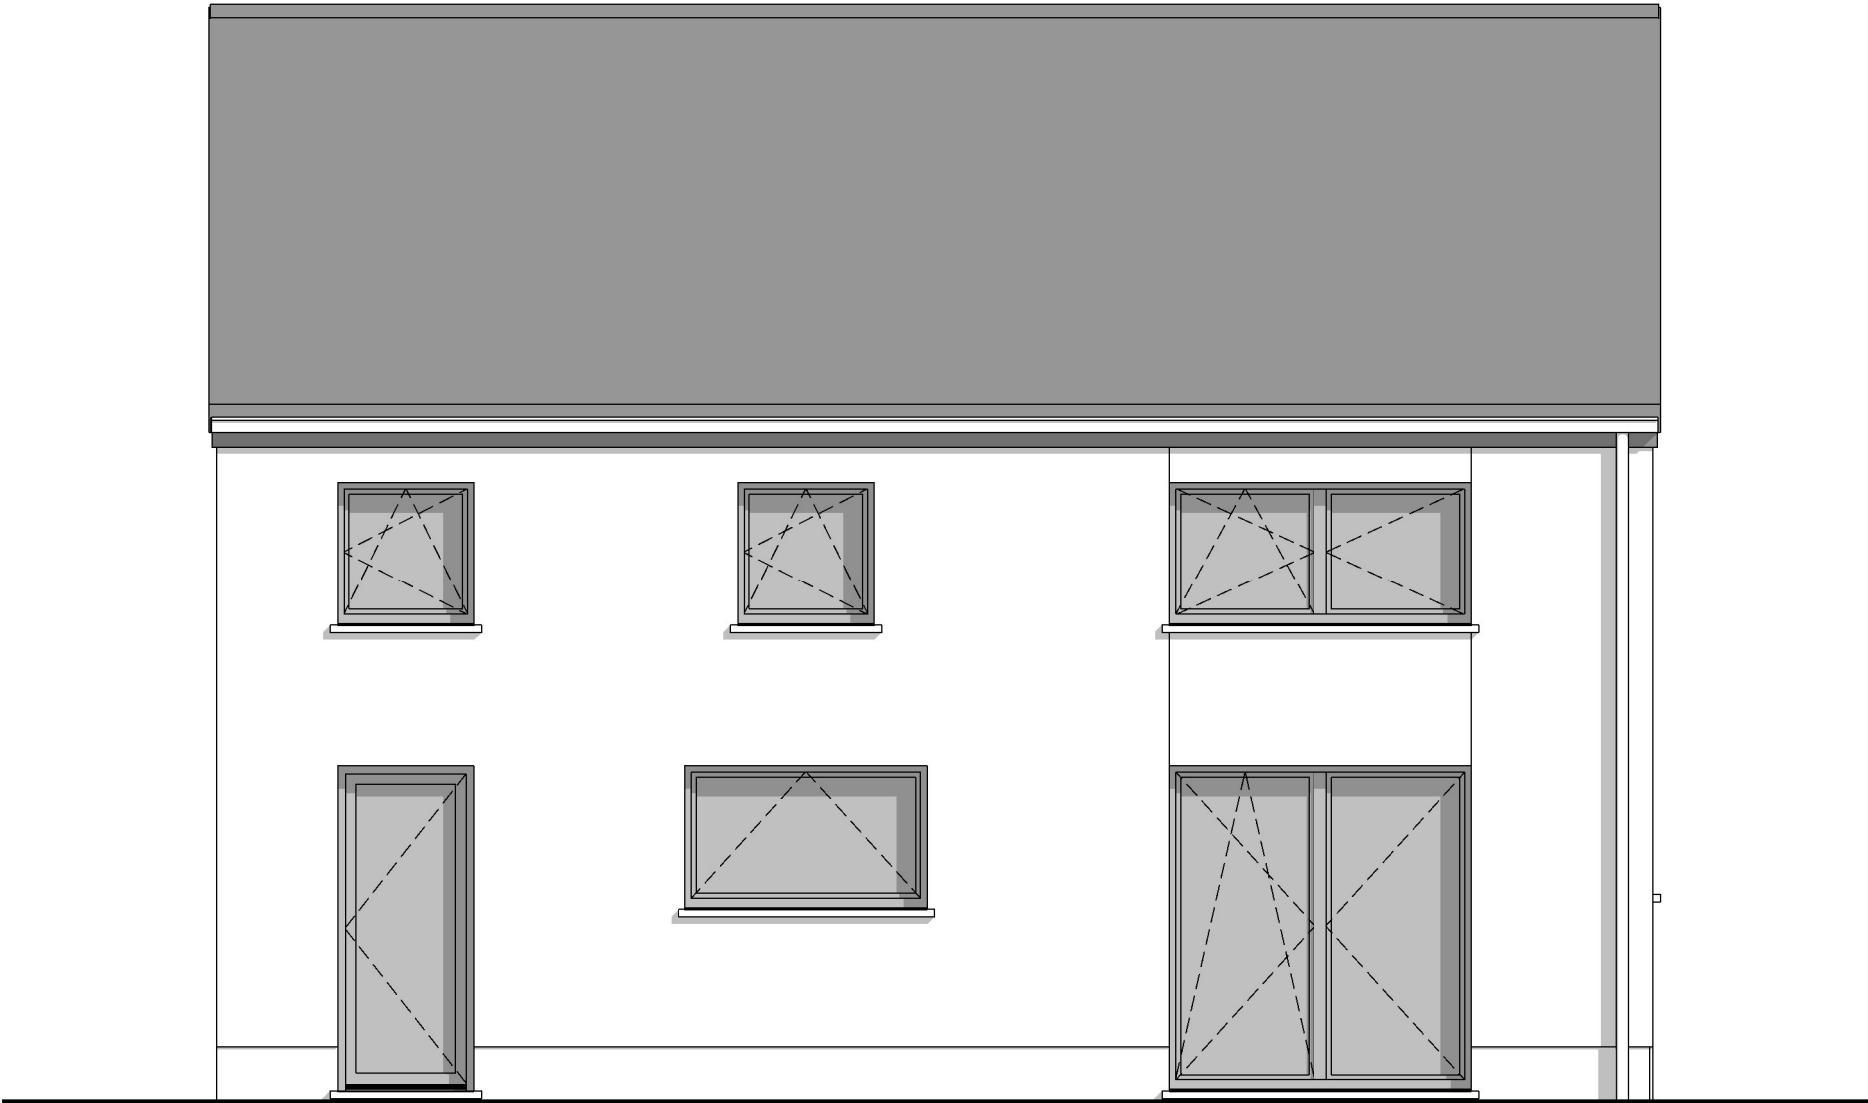

FACADE ARRIERE

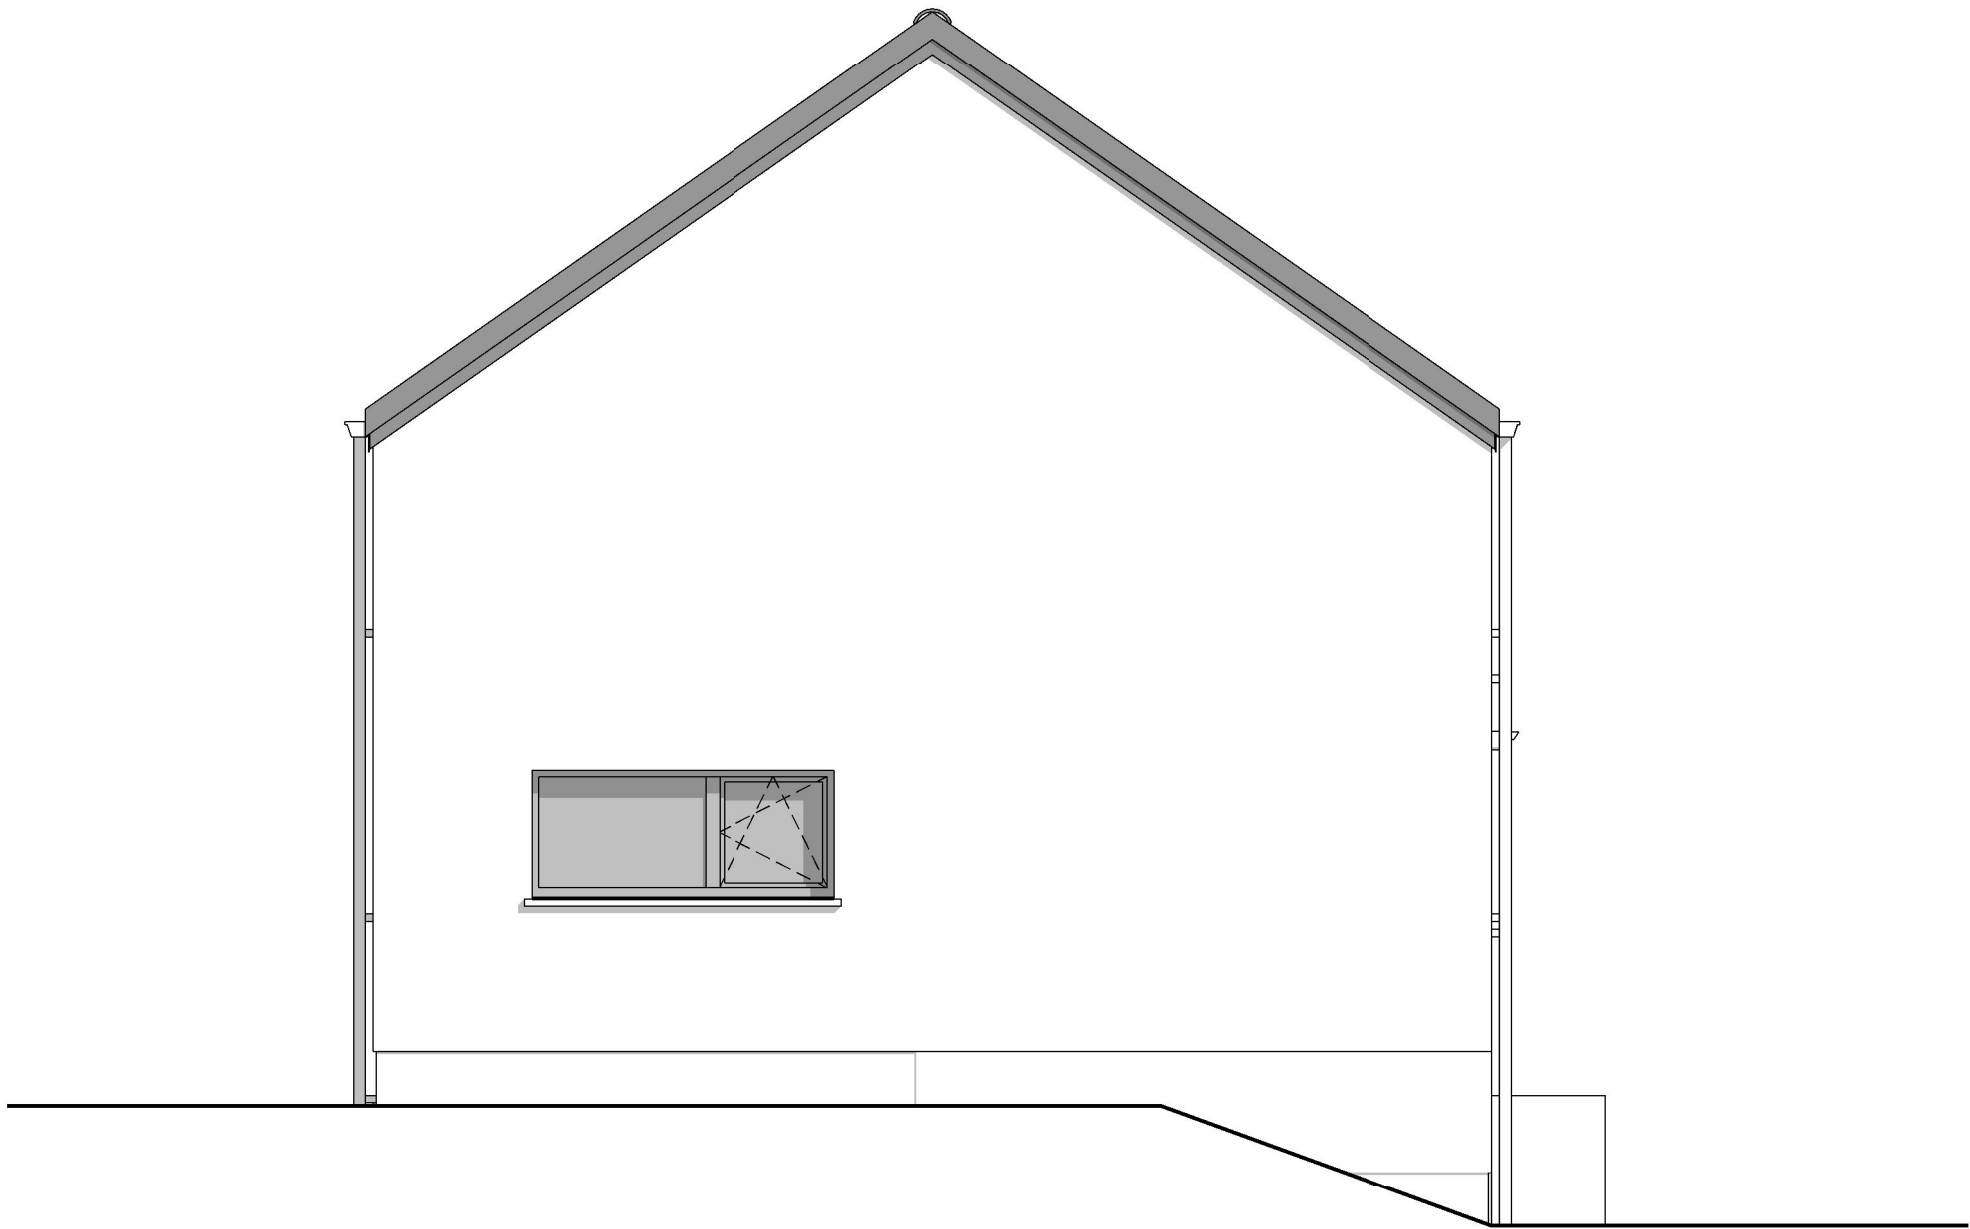

PIGNON GAUCHE

