



AVANT-PROJET de M. & Mme MINGOIA-POTVIN




AP-0118002440-01-MINGOIA-POTVIN-PPA-LAJU		
Date :	20/03/2018	Echelle :

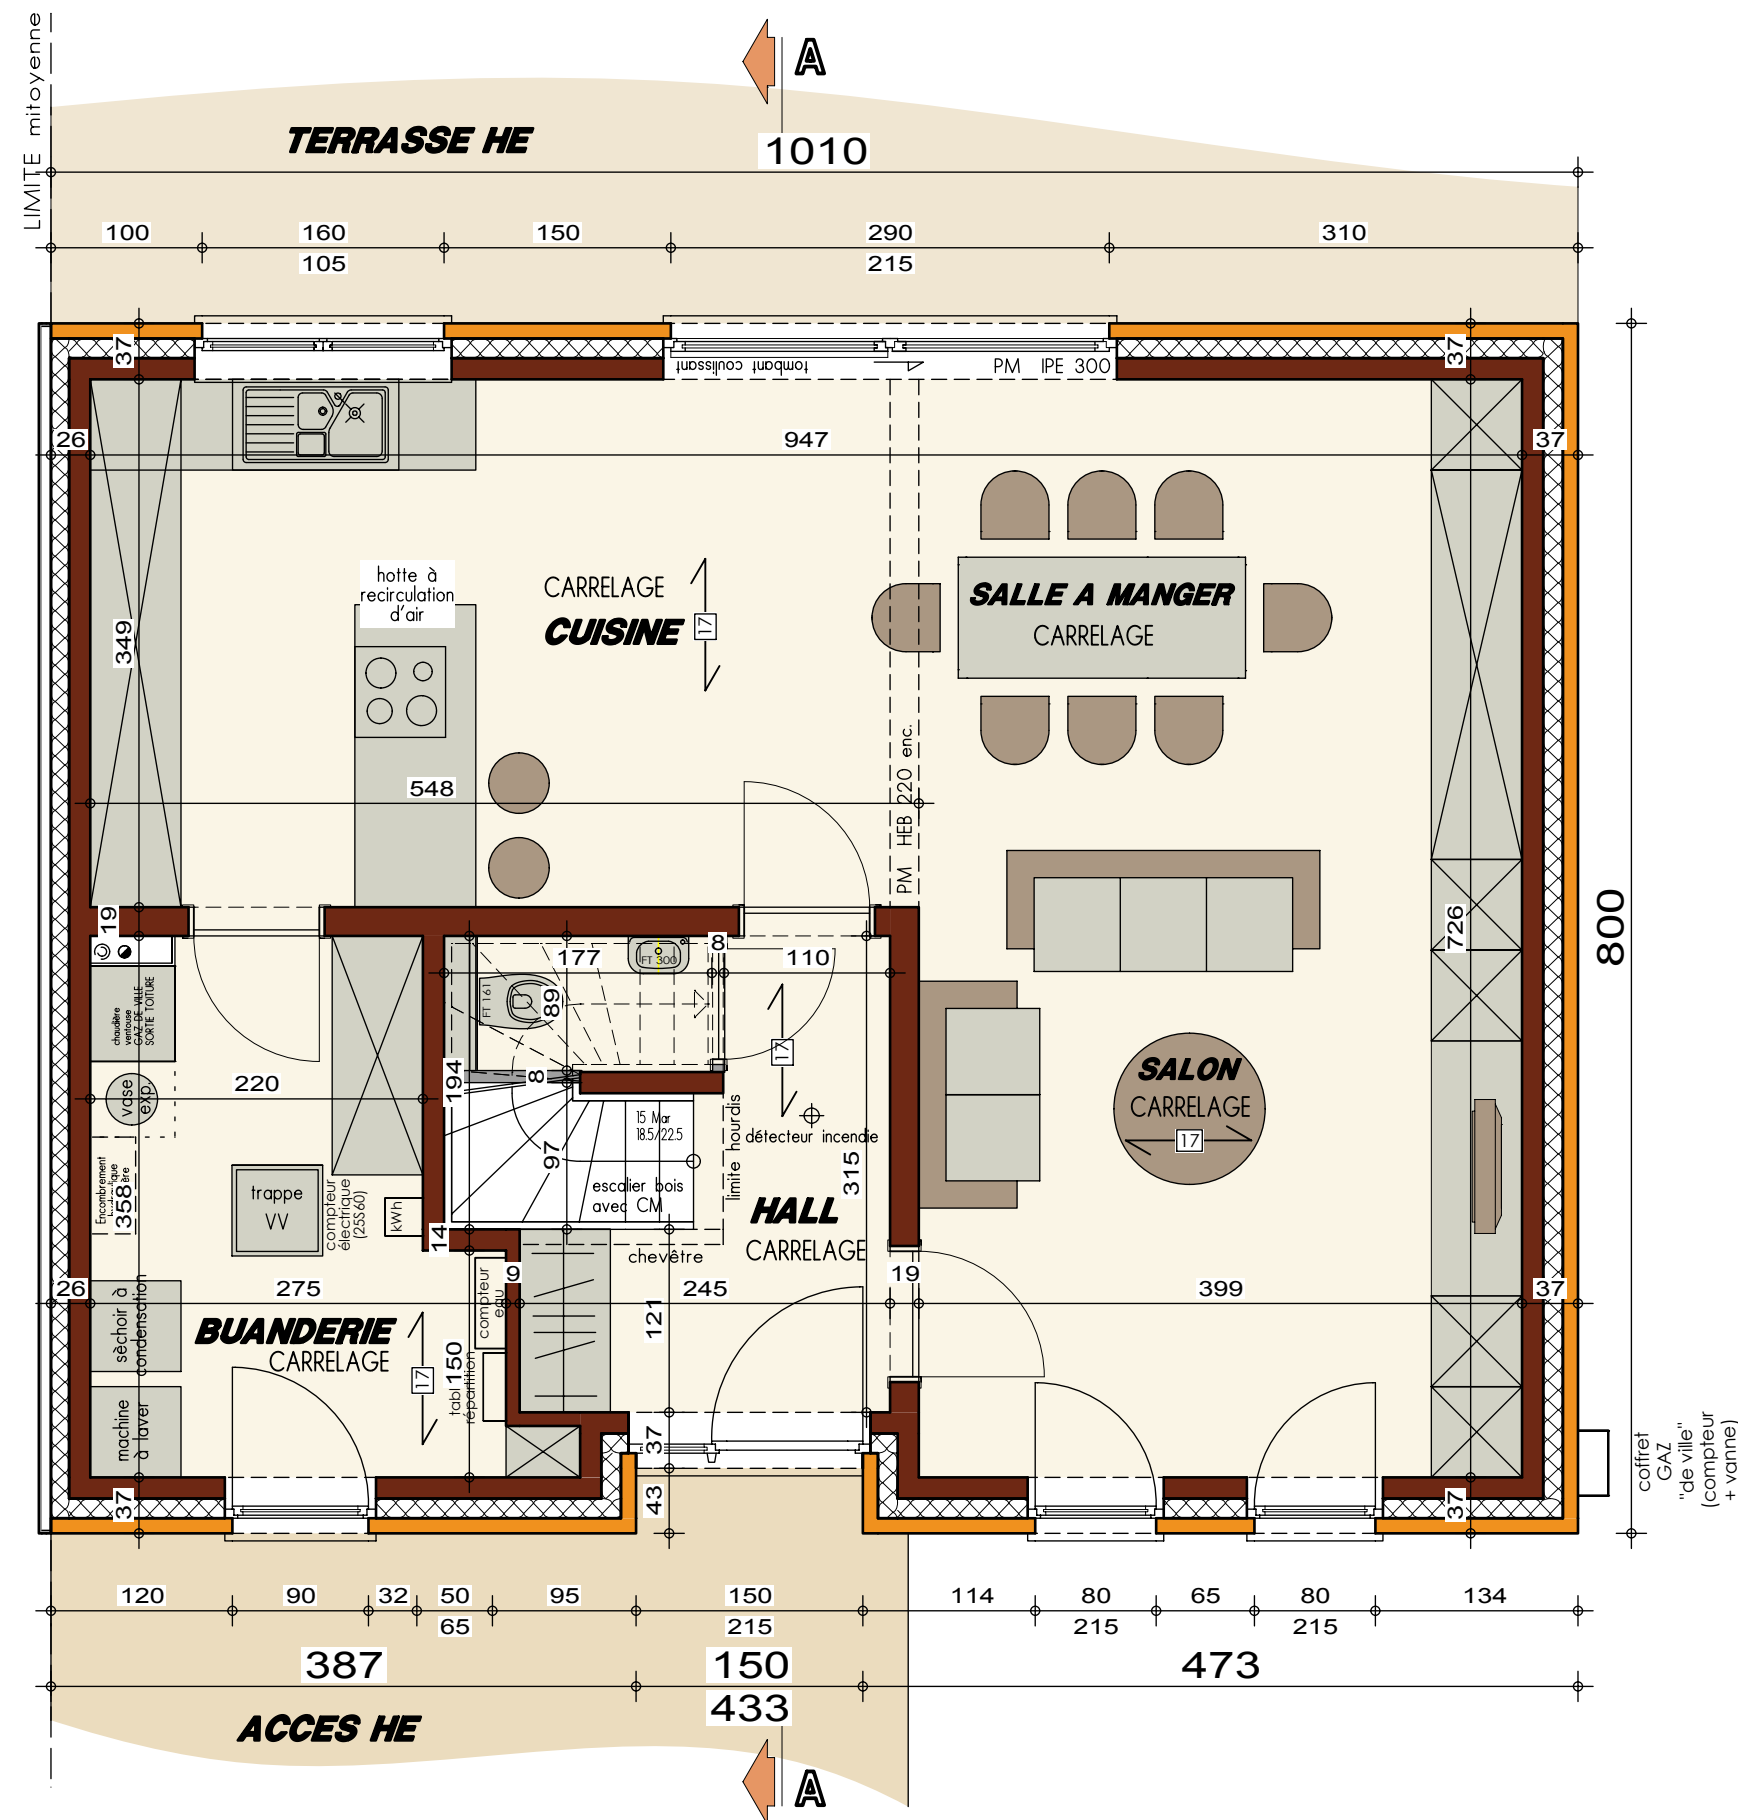

PLAN REZ-DE-CHAUSSEE

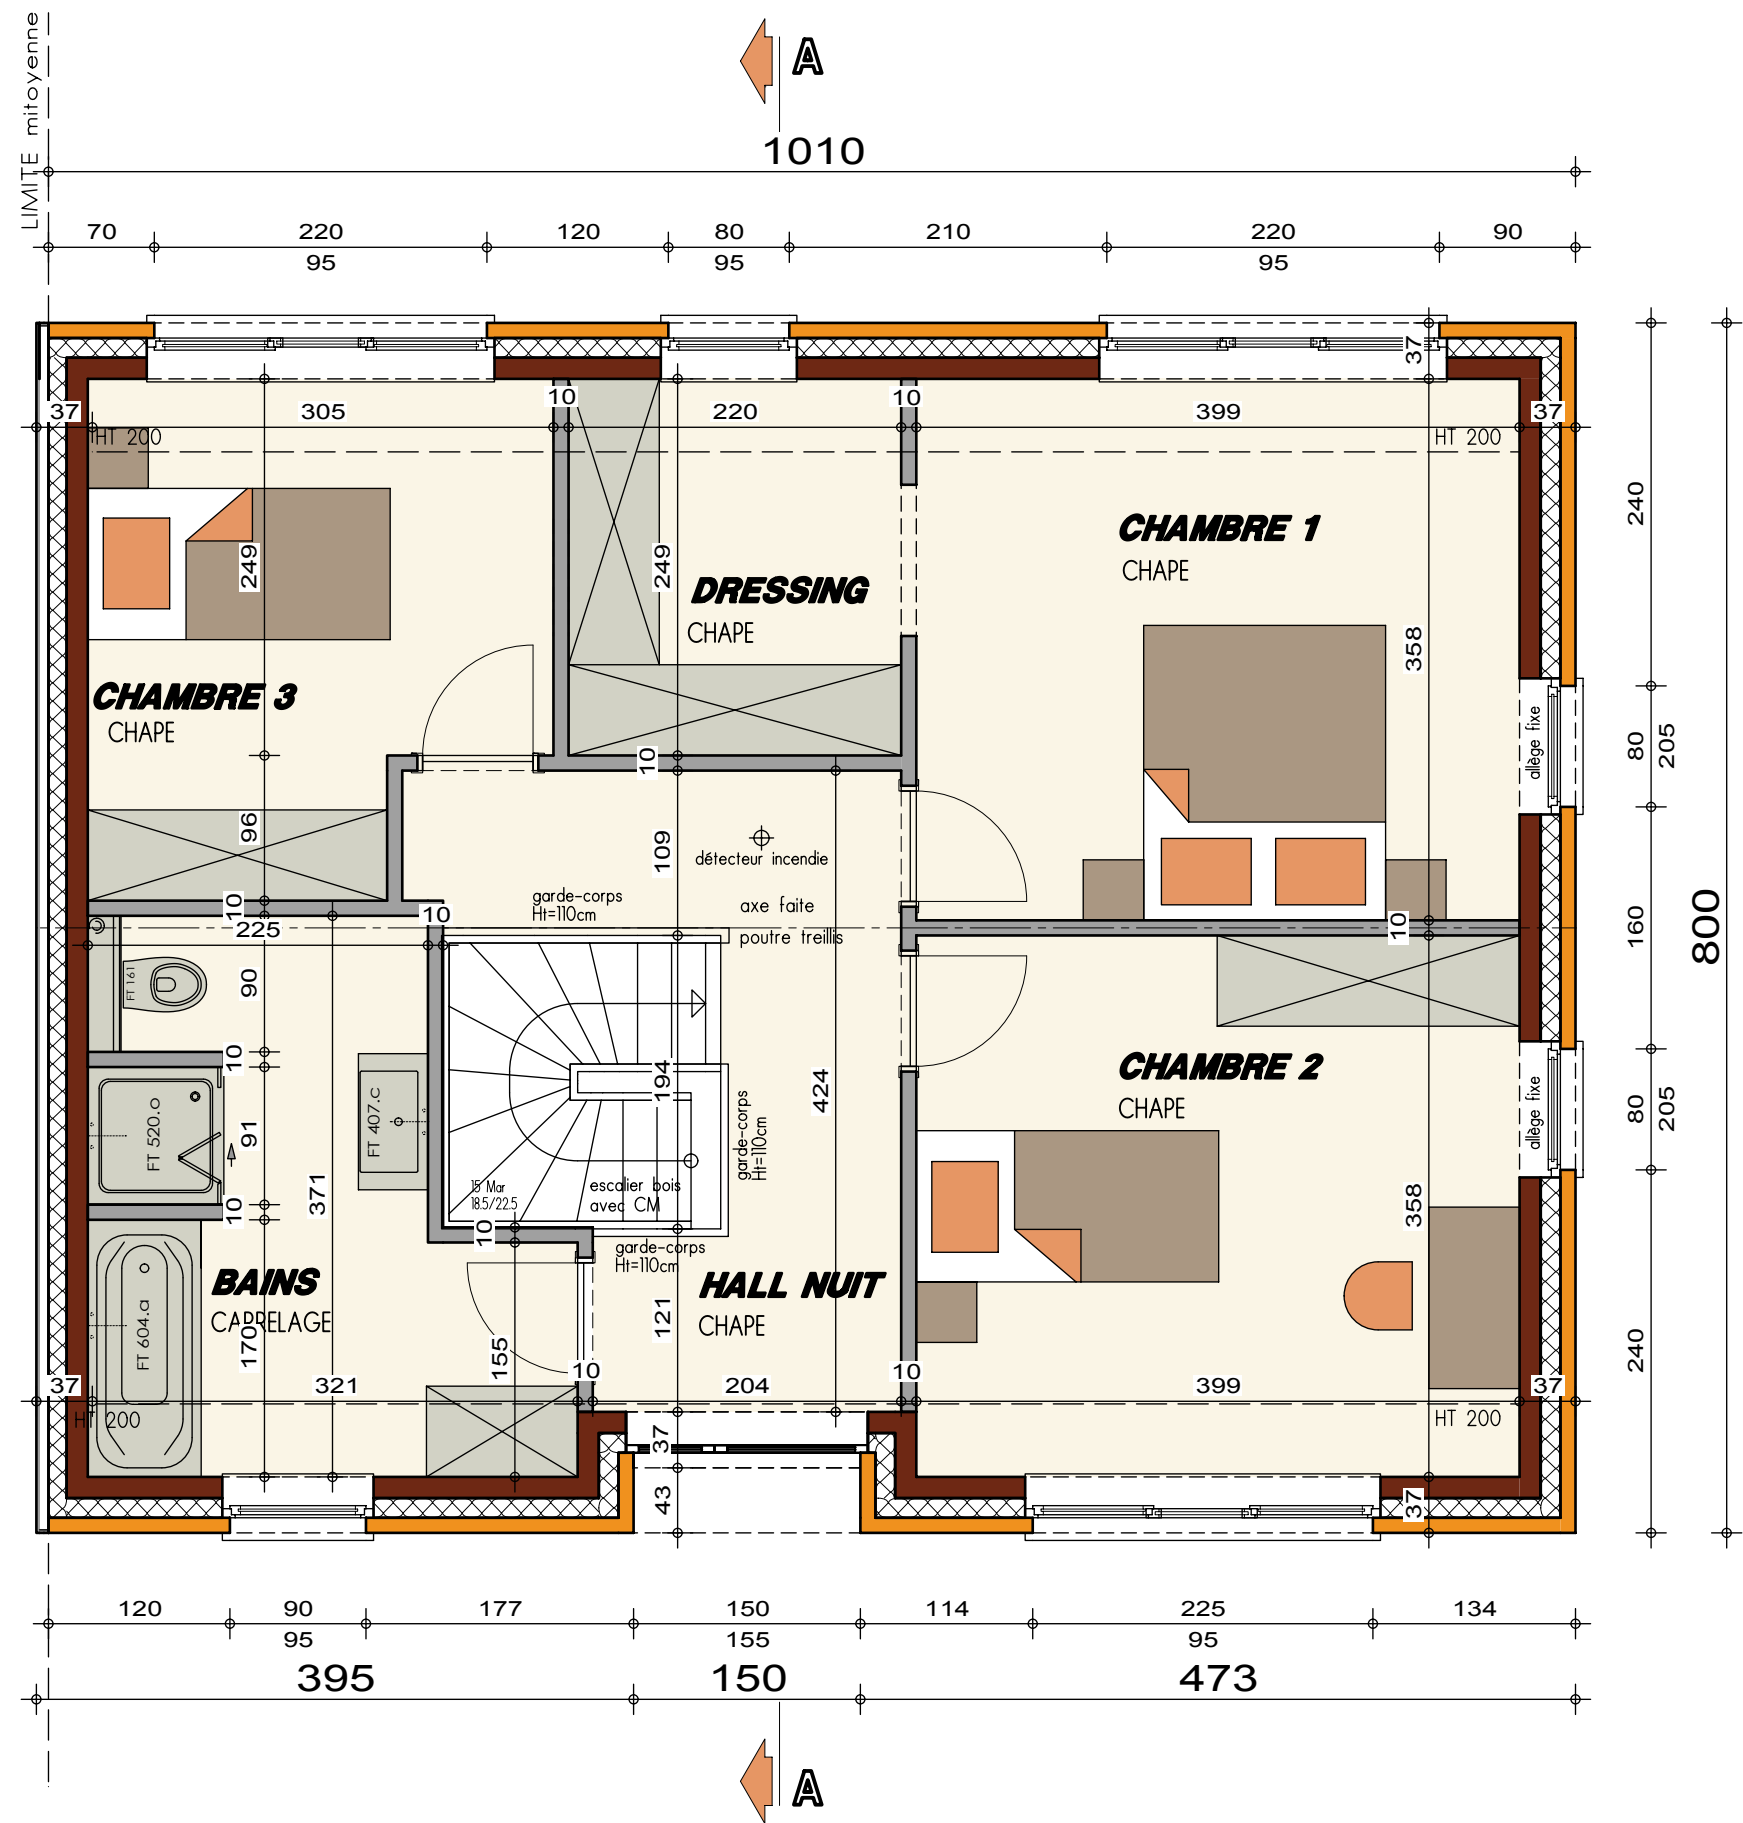

PLAN ETAGE

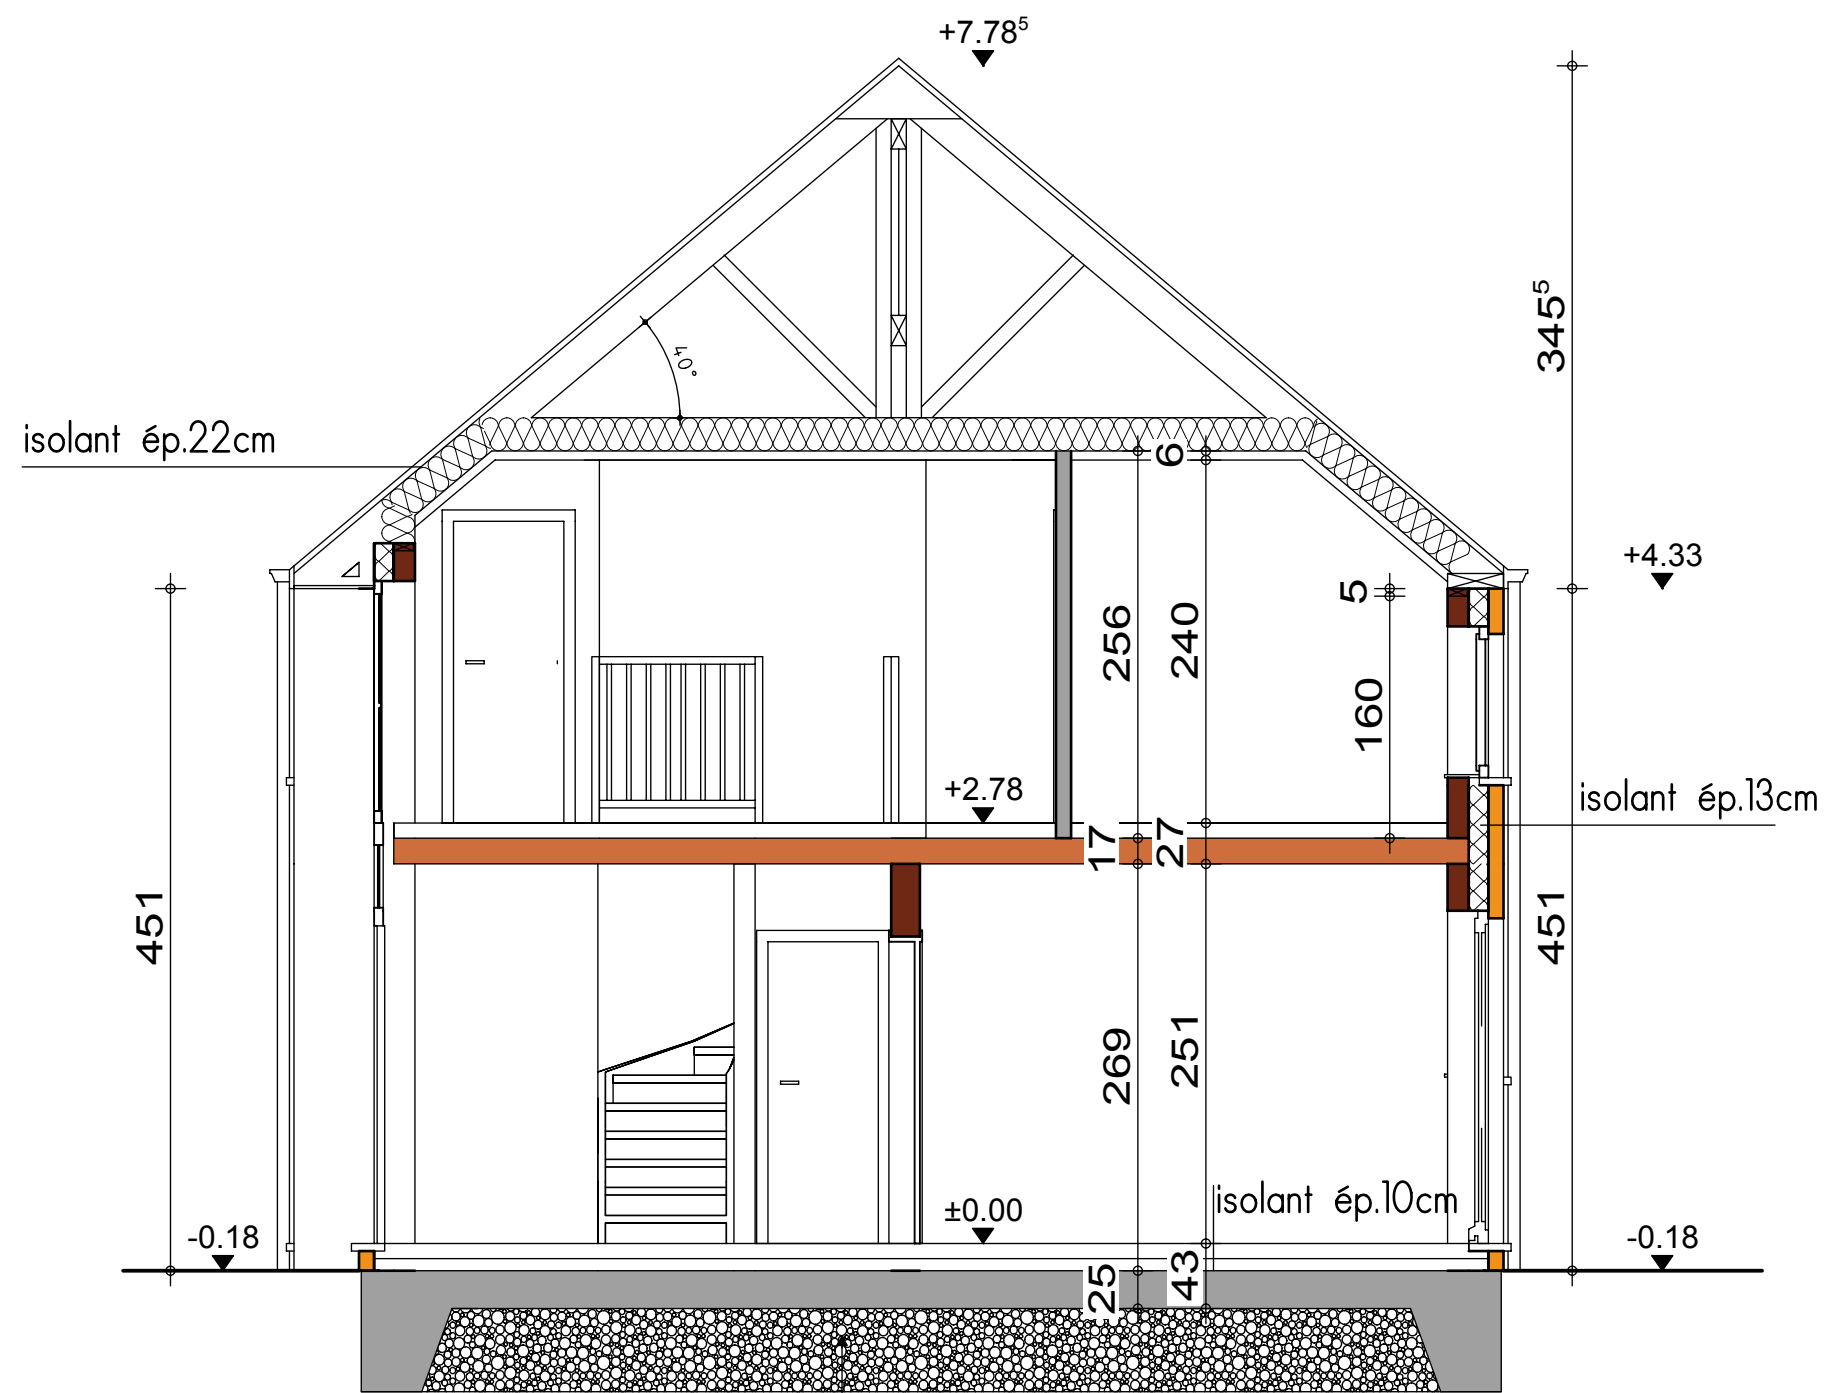


Matériau inerte de granulométrie variable
et par couche successible compactées de max 30cm de hauteur

COUPE AA

AVANT-PROJET de M. & Mme MINGOIA-POTVIN



FACADE AVANT

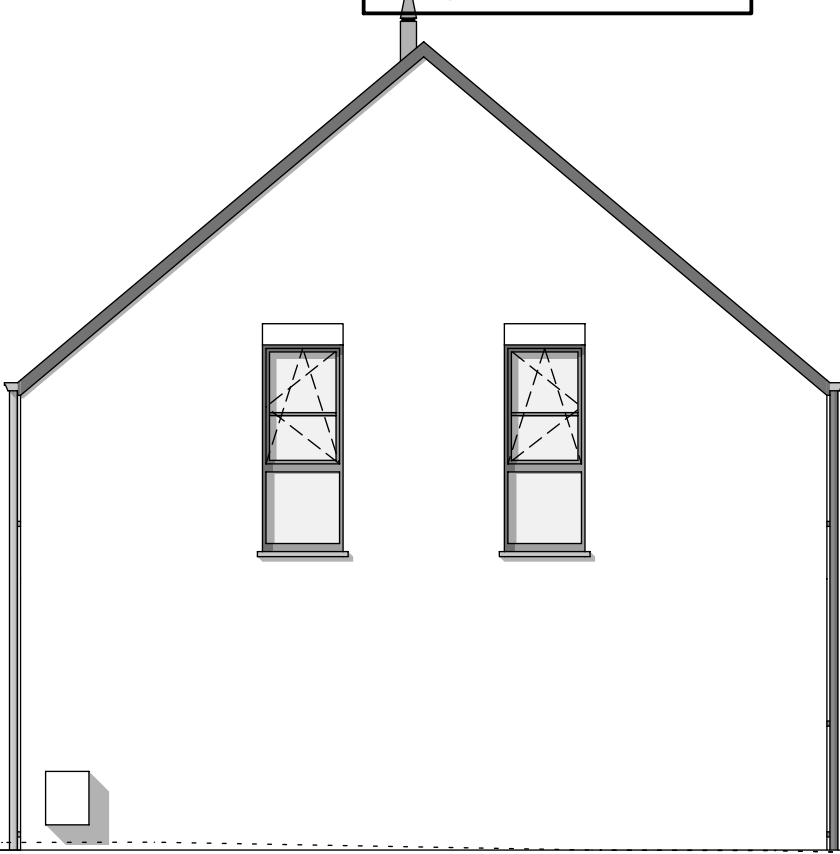

PIGNON DROIT



AP-0118002440-01-MINGOIA-POTVIN-PPA-LAJU		
Date :	20/03/2018	Echelle : 1/75



FACADE ARRIERE

