





SOUS-SOL

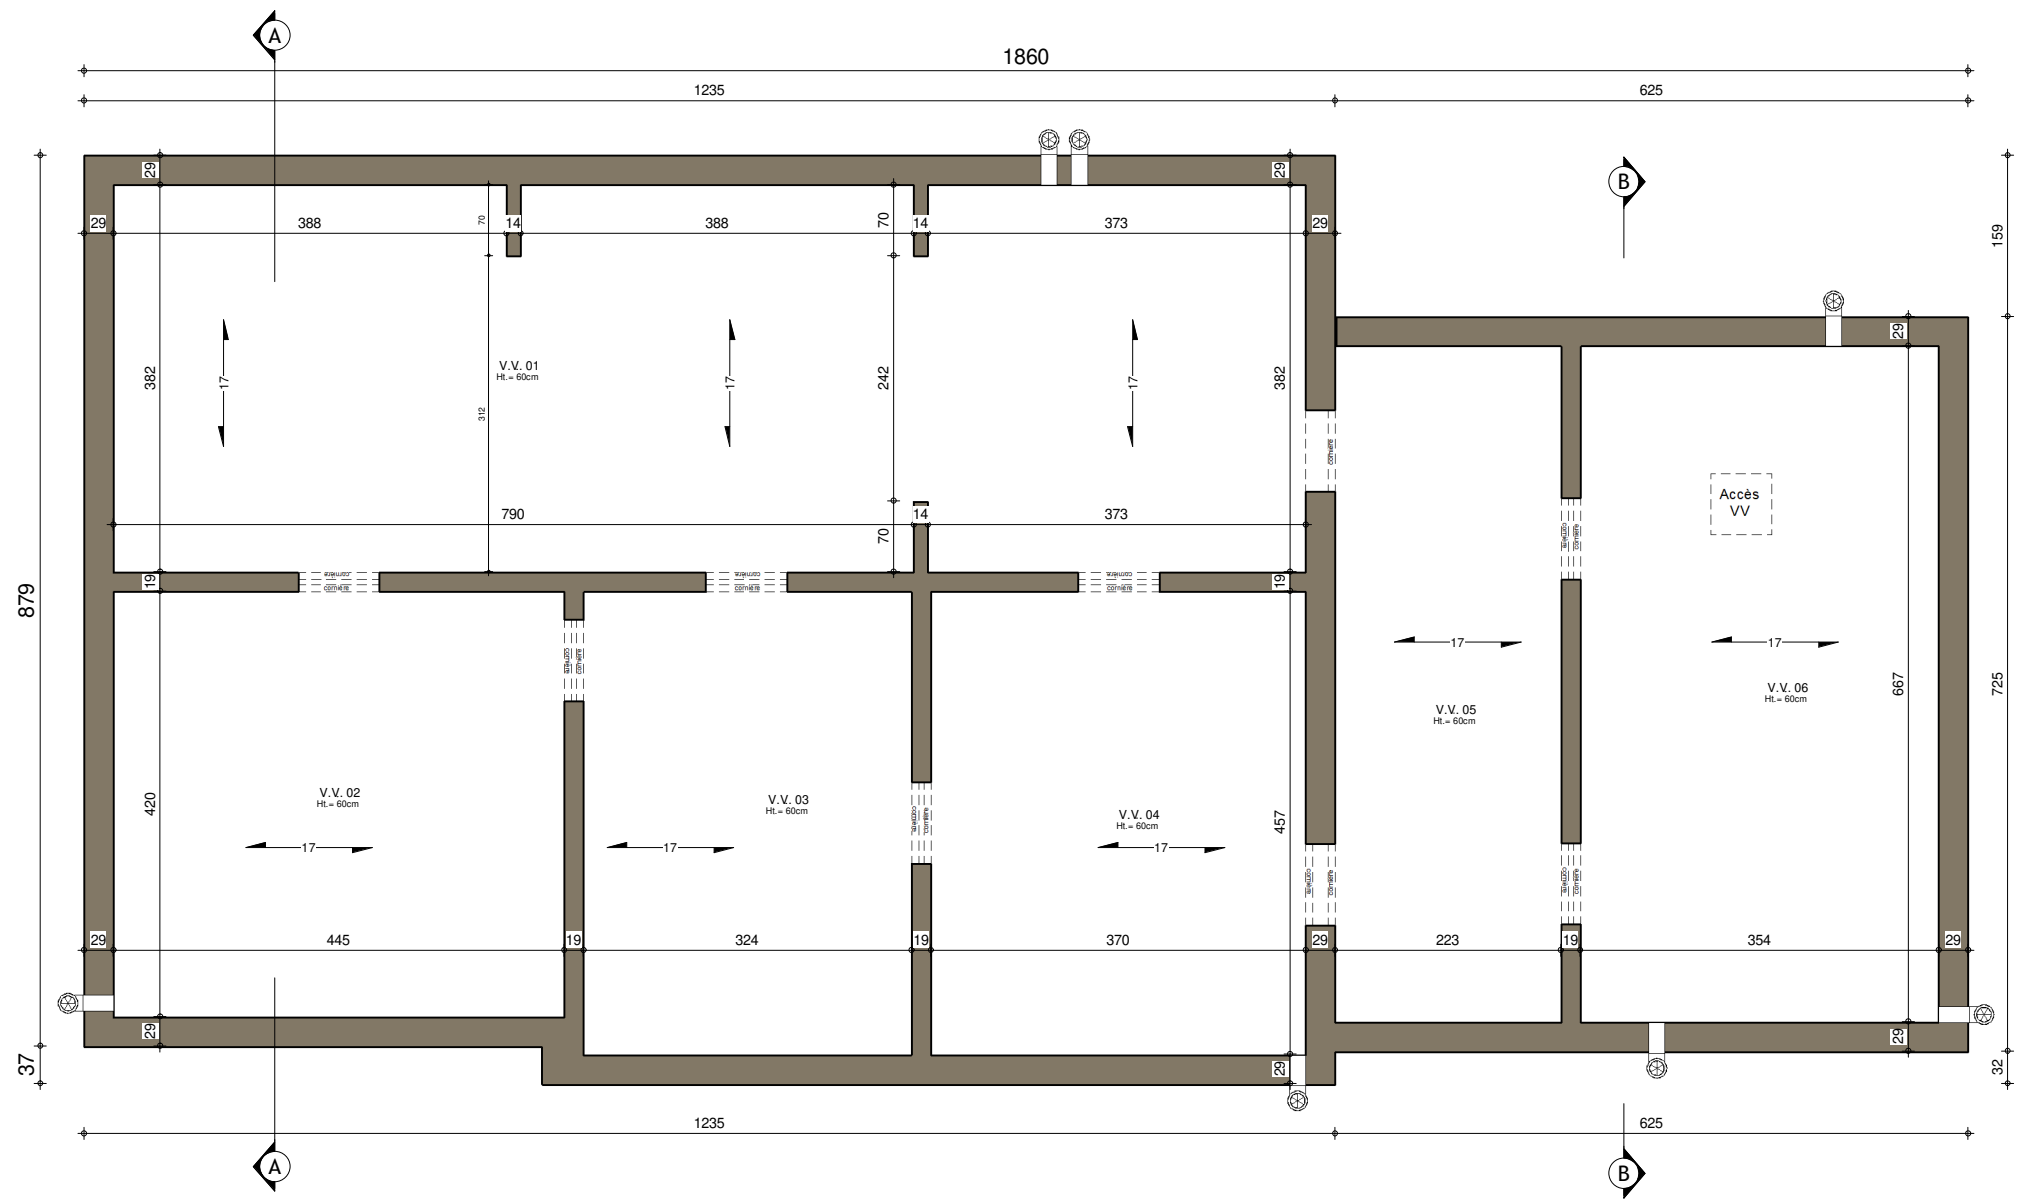

AP-2021-185-01/BGU/TOEL			
Date :	15/04/2021	Echelle :	1/75


Le présent projet reste la propriété de la S.A. THOMAS & PIRON. Il est protégé par la législation en matière de création et ne peut en aucun cas faire l'objet d'une copie même partielle sans l'autorisation de l'auteur.

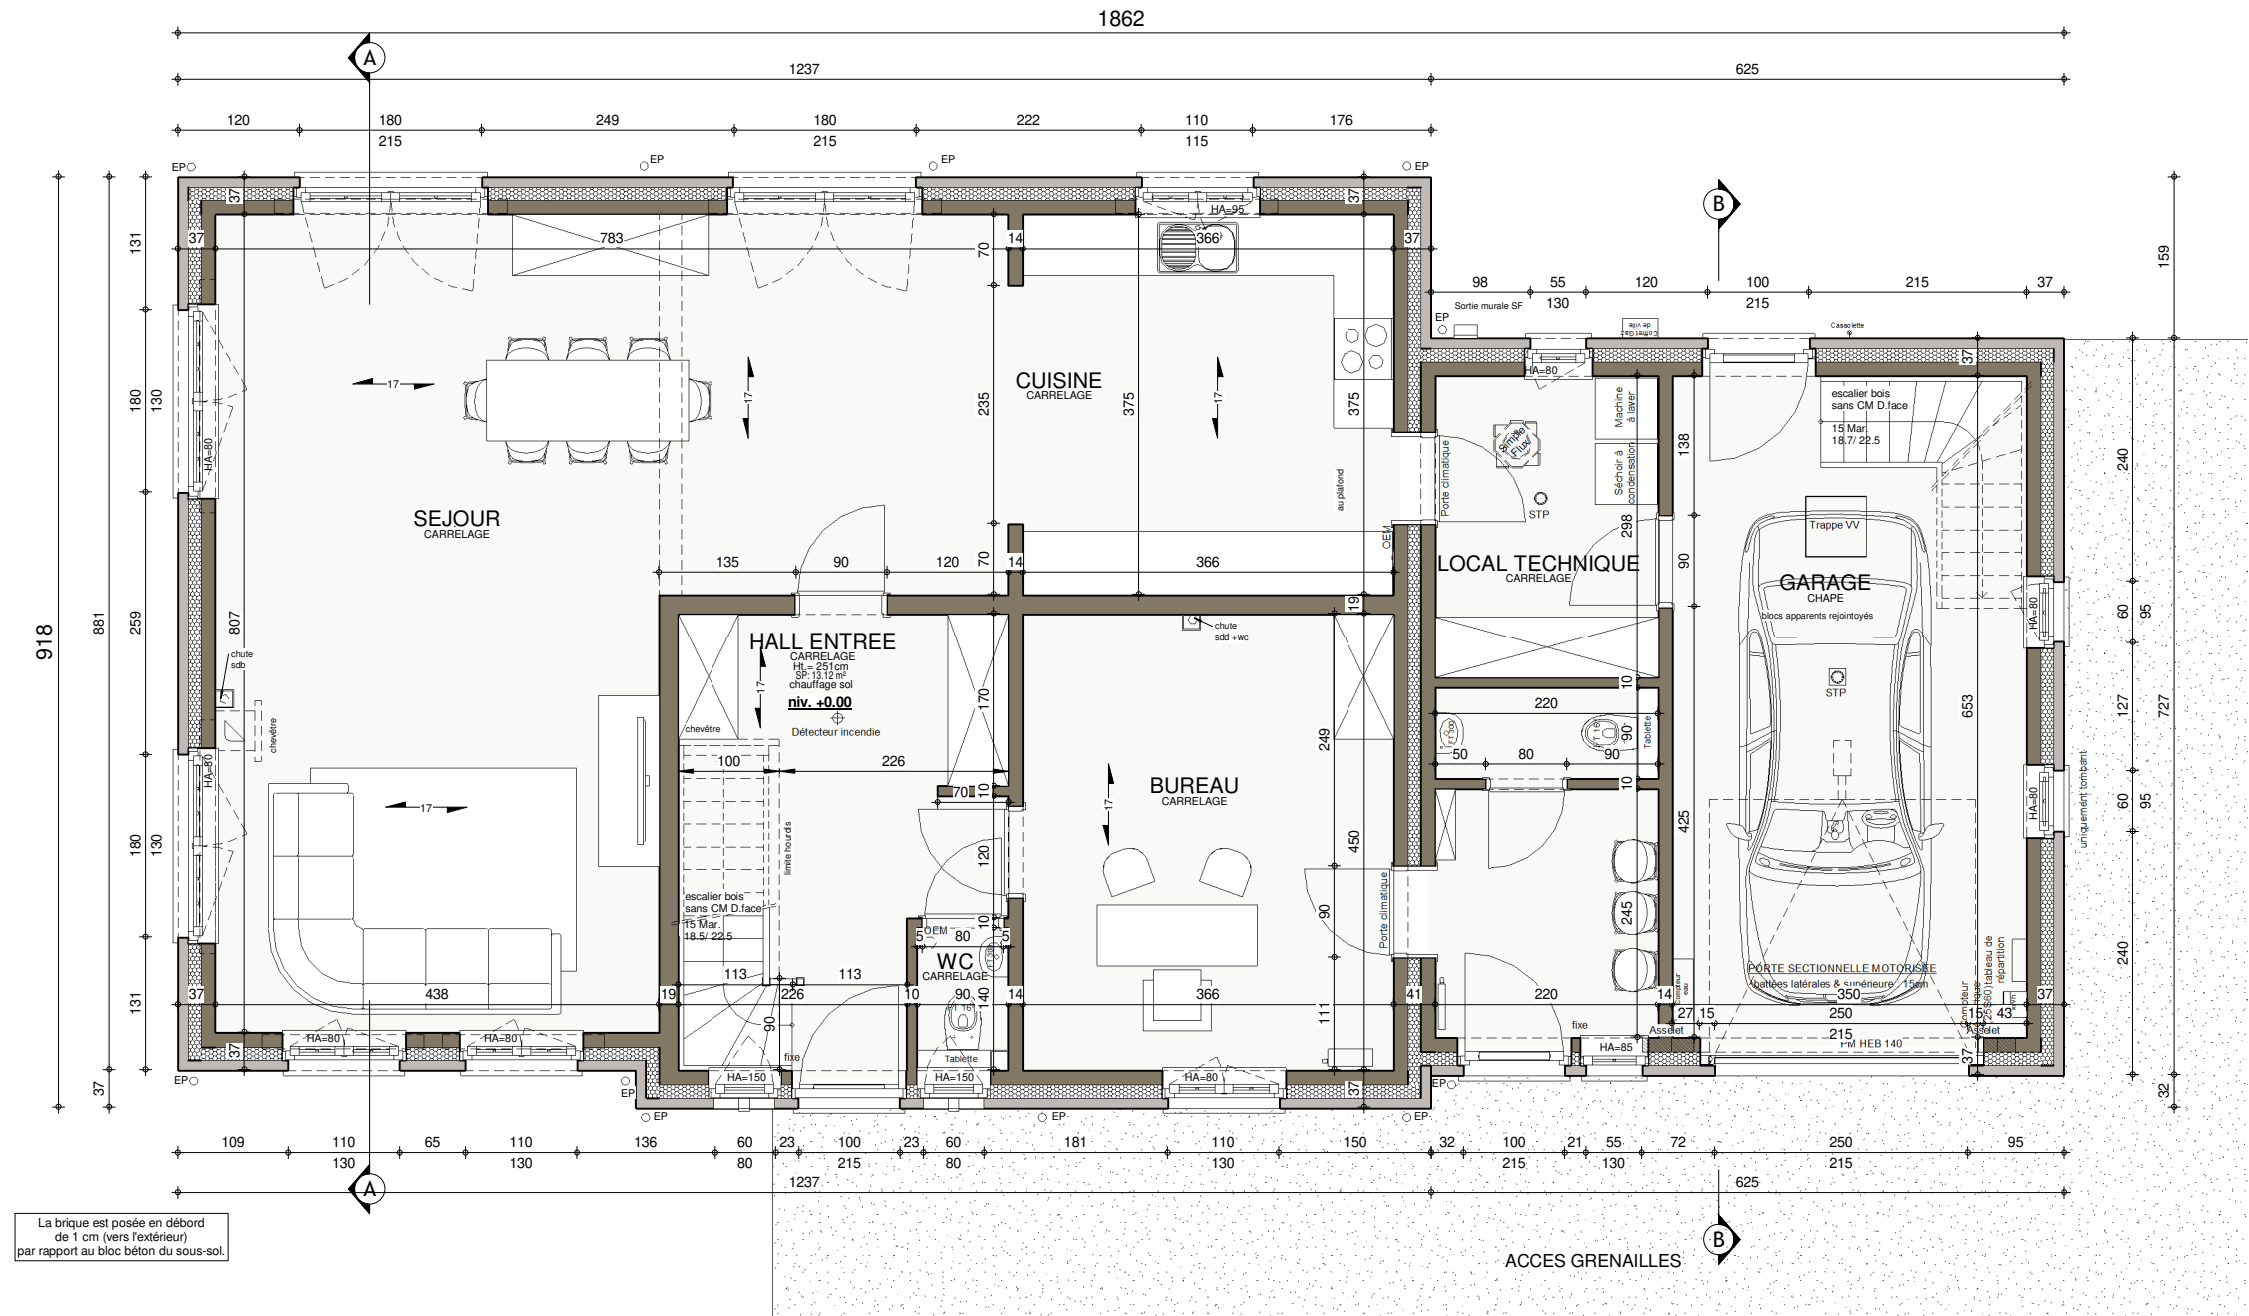

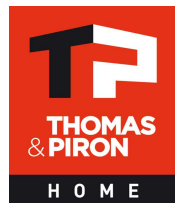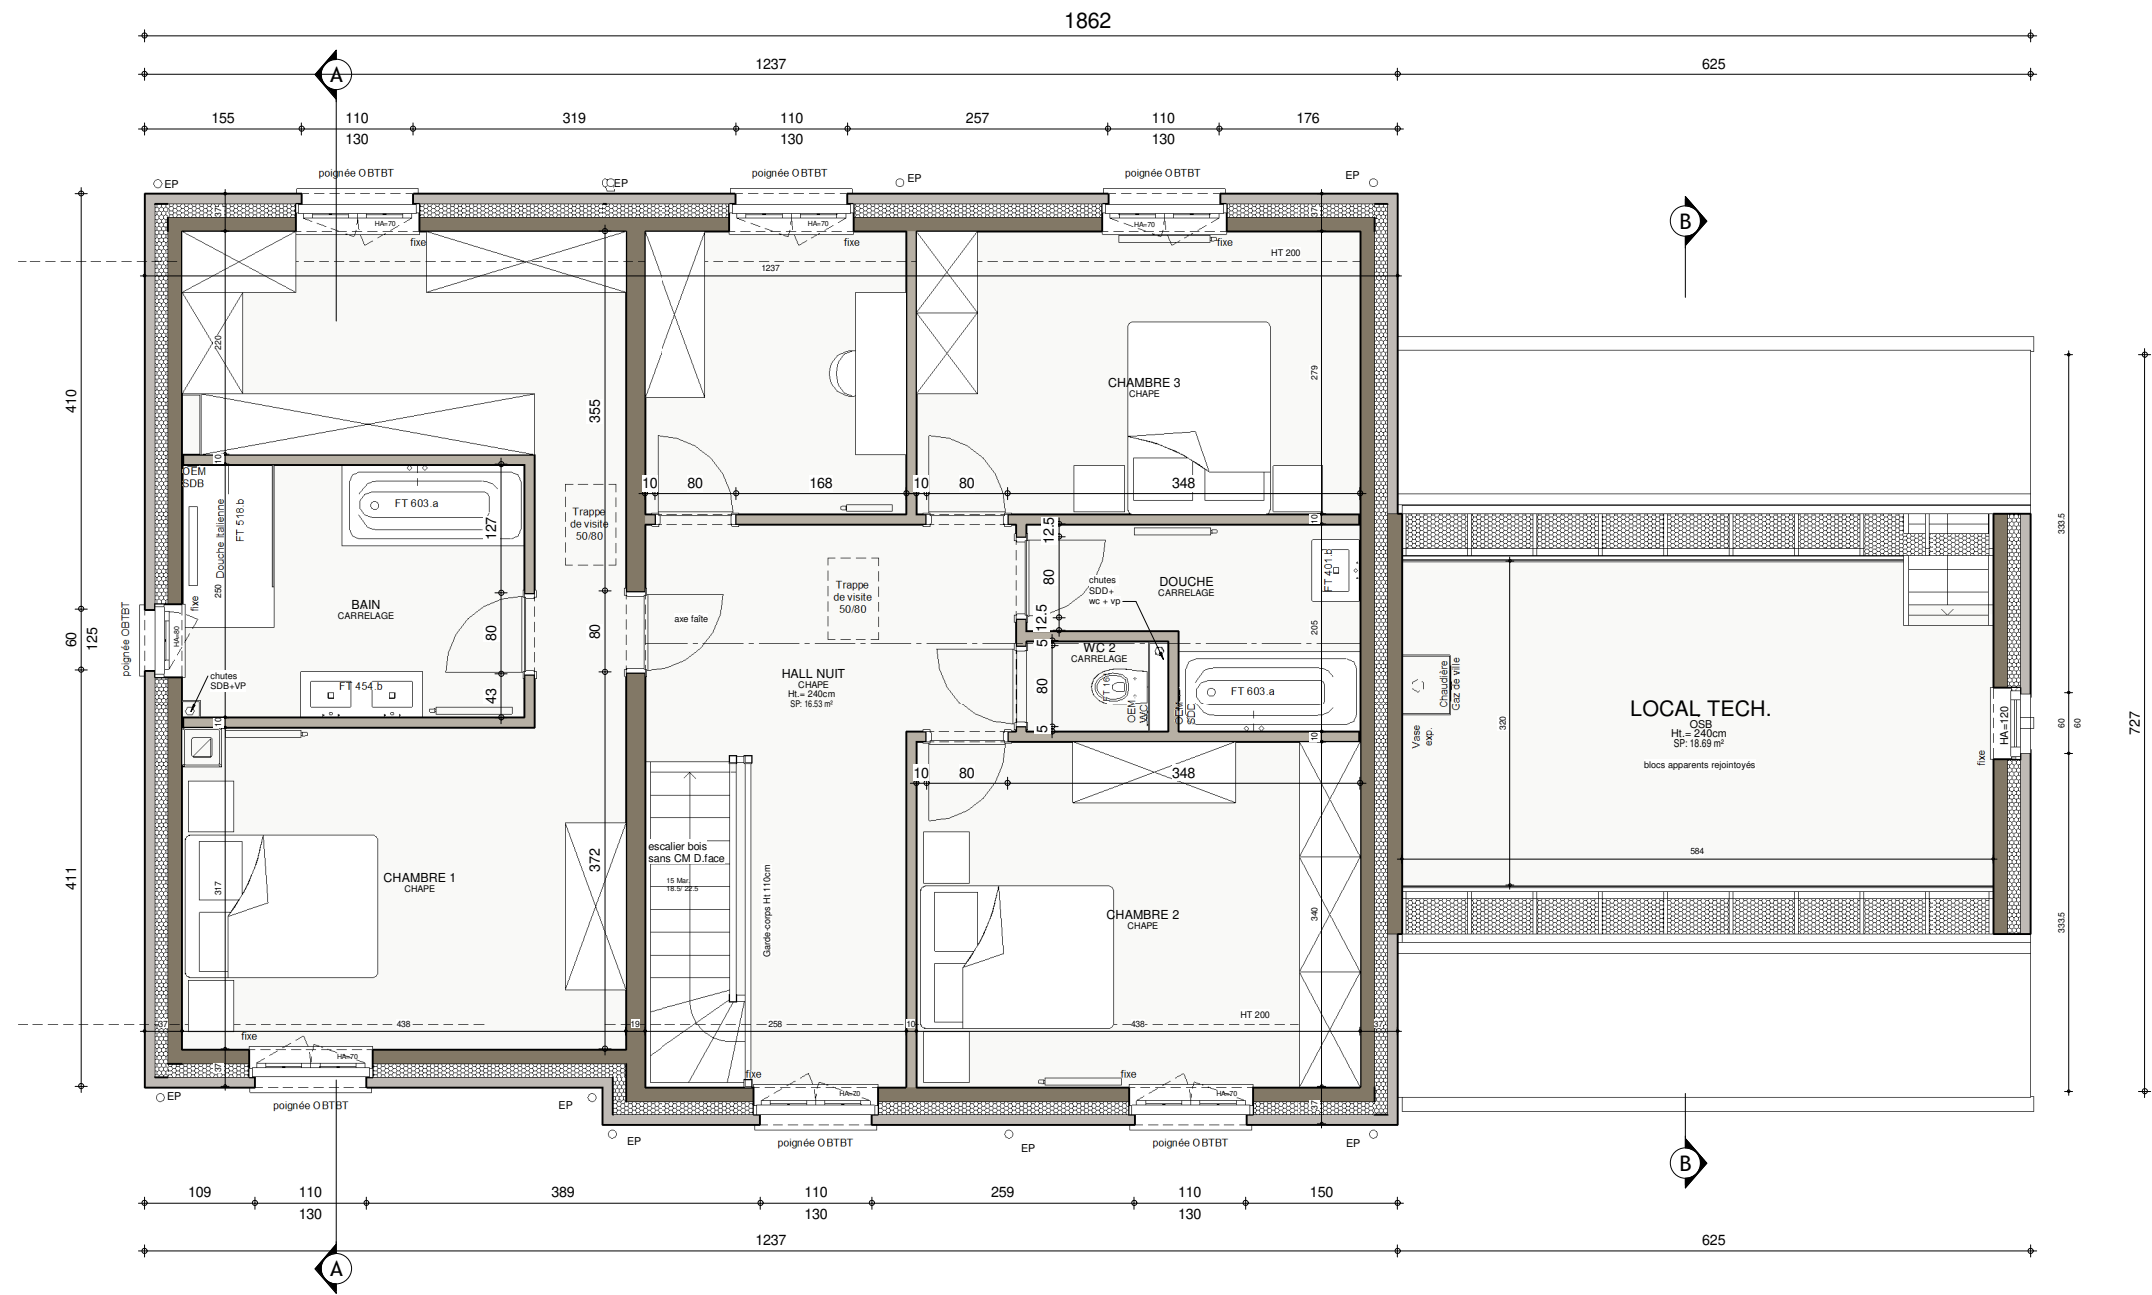


ETAGE

AP-2021-185-01/BGU/TOEL			
Date :	15/04/2021	Echelle :	1/75

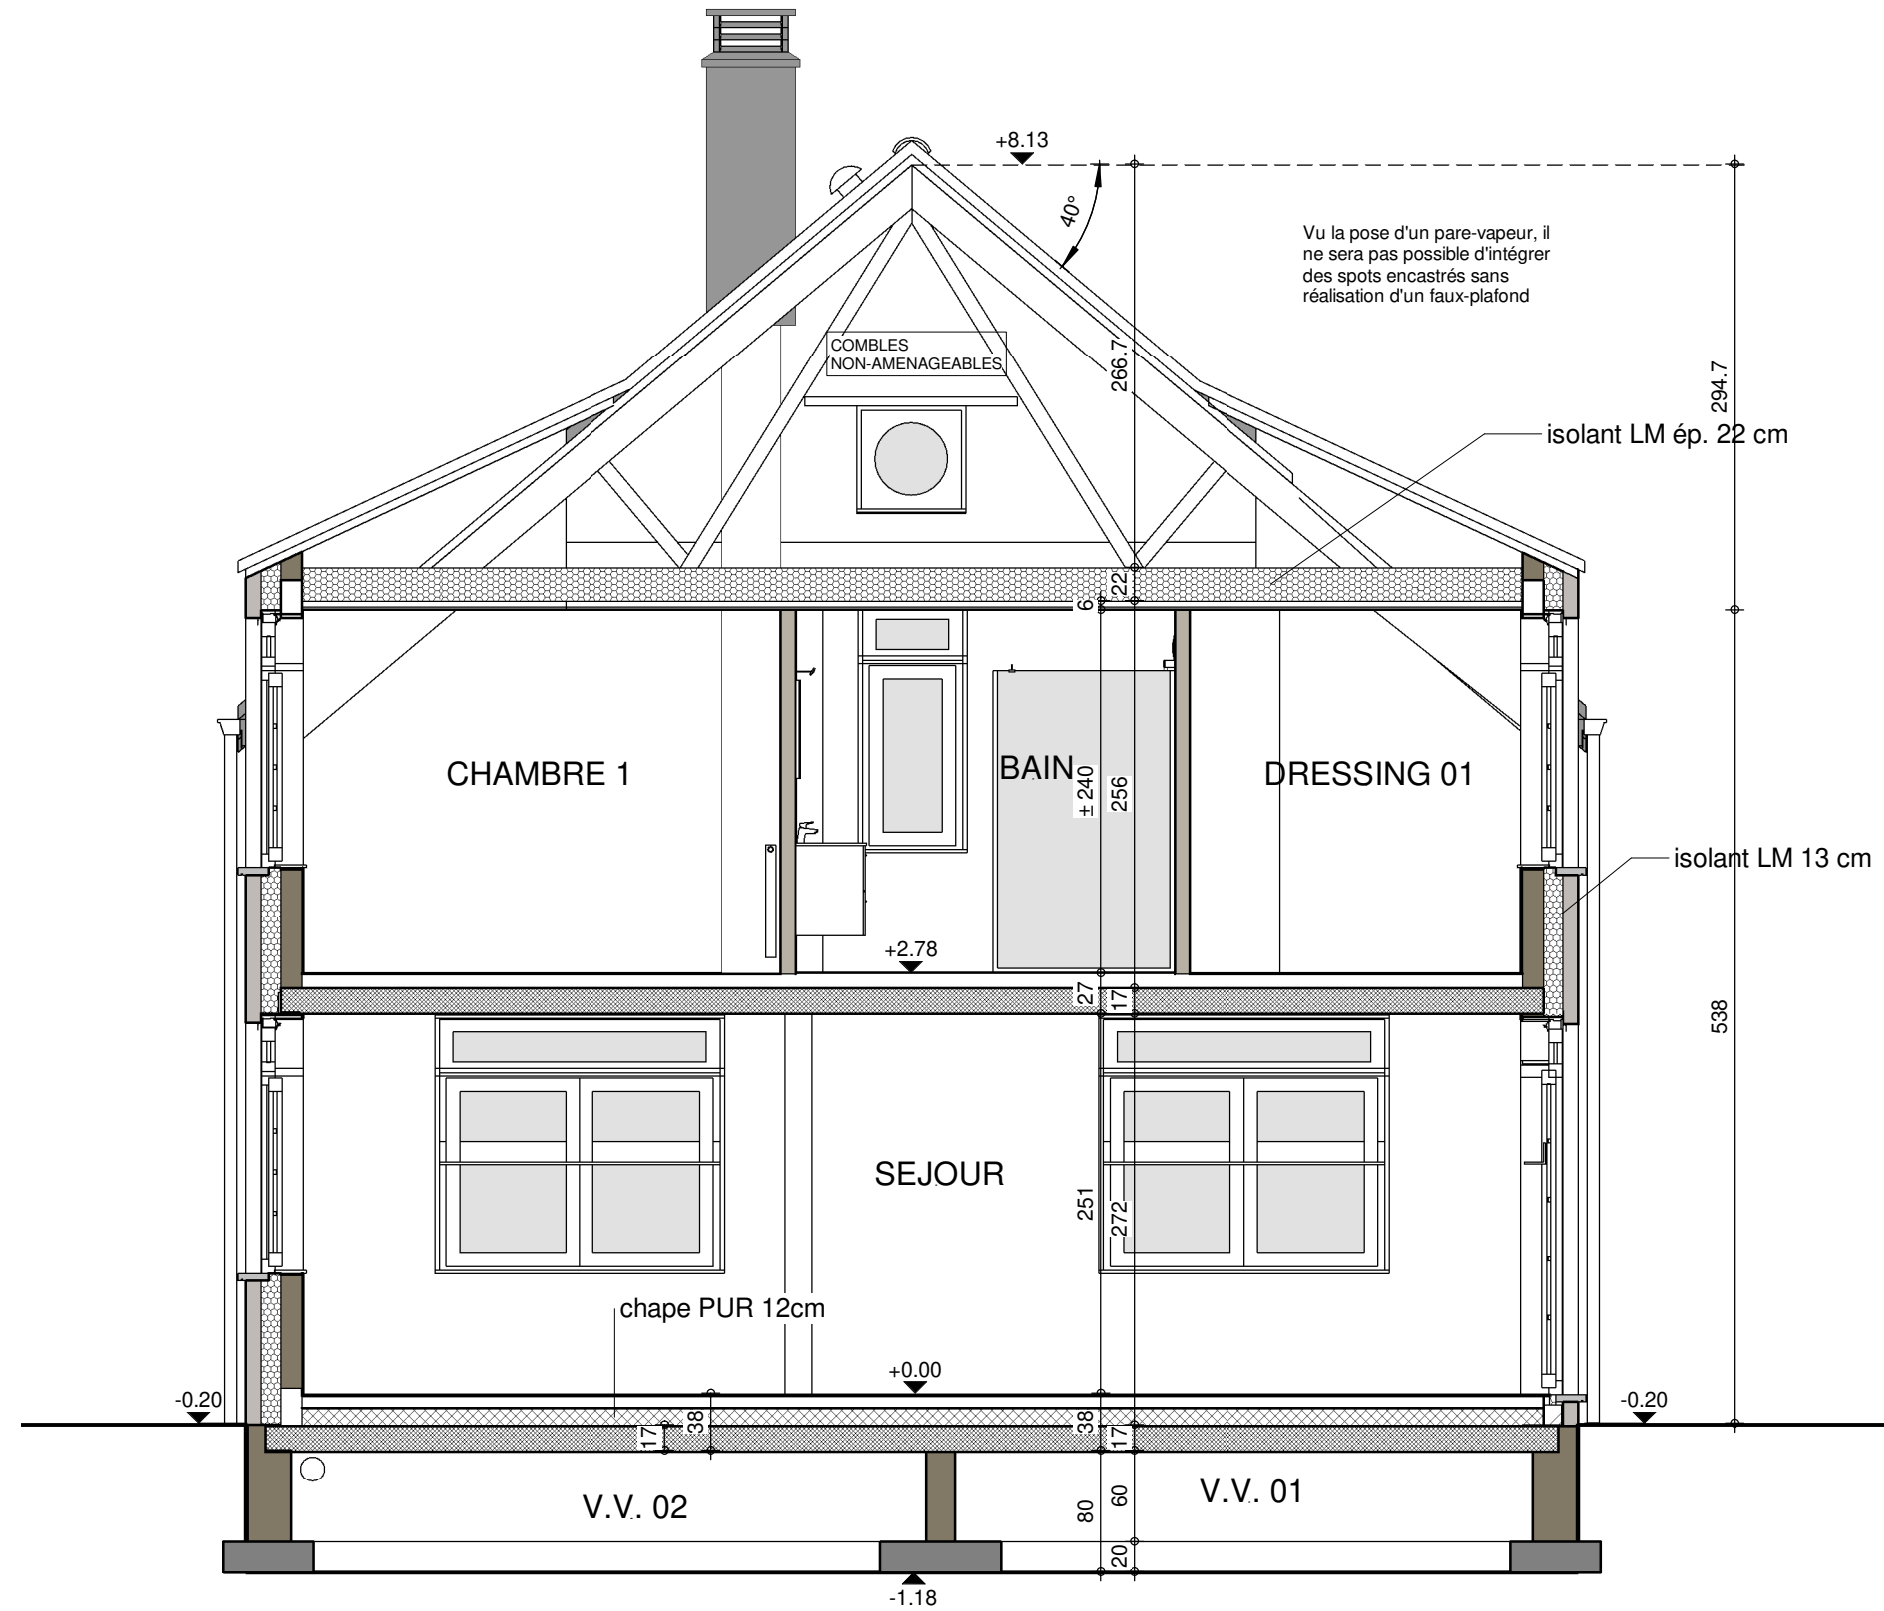


COUPE AA



AP-2021-185-01/BGU/TOEL			
Date :	15/04/2021	Echelle :	1/50

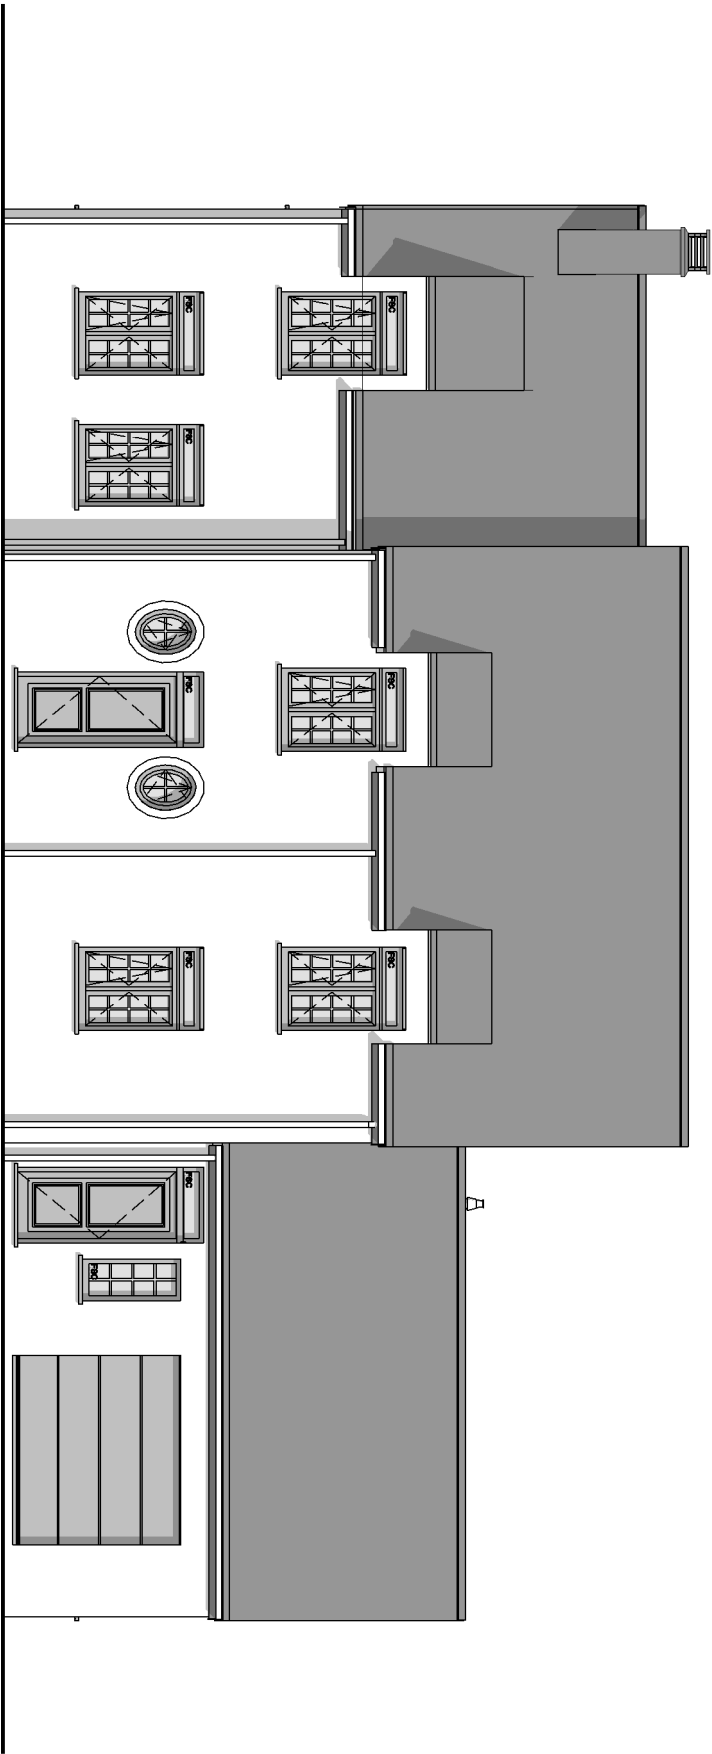

FACADE AVANT

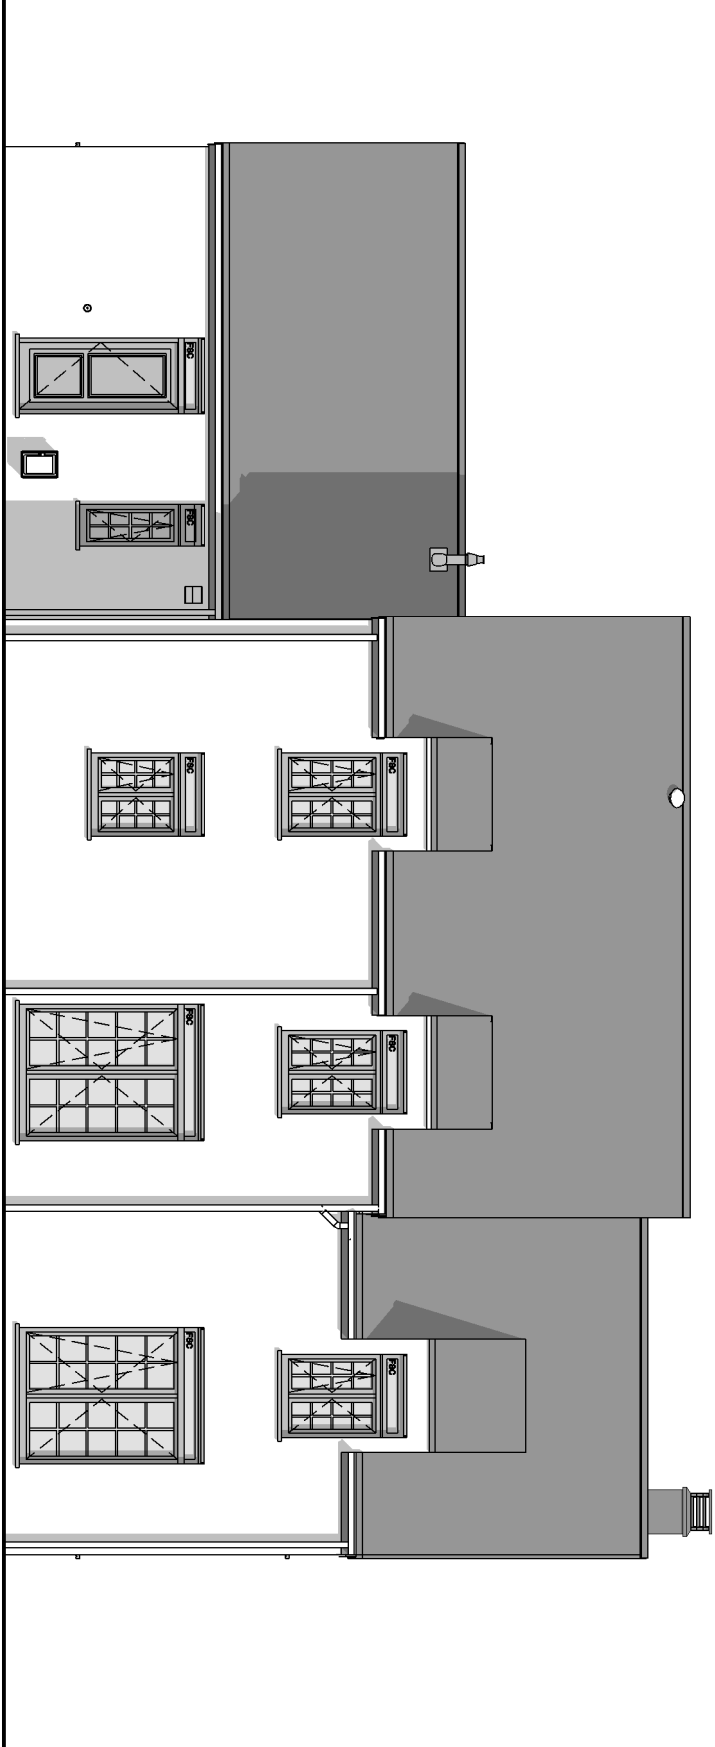


FACADE ARRIERE

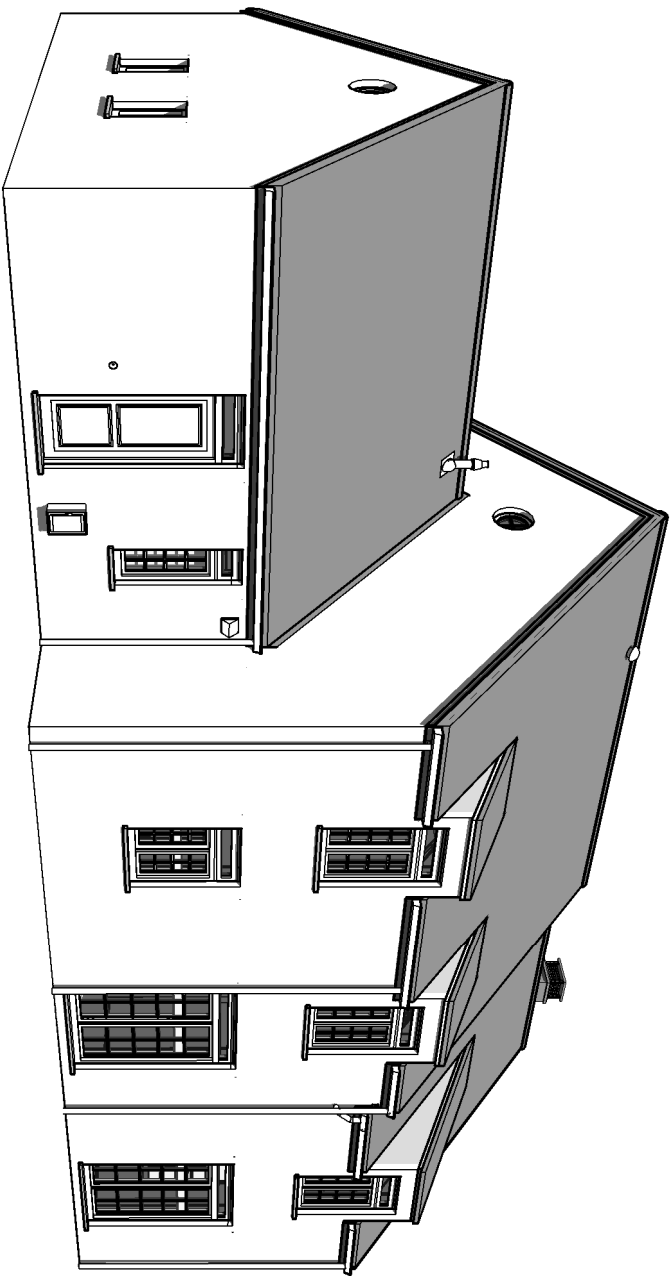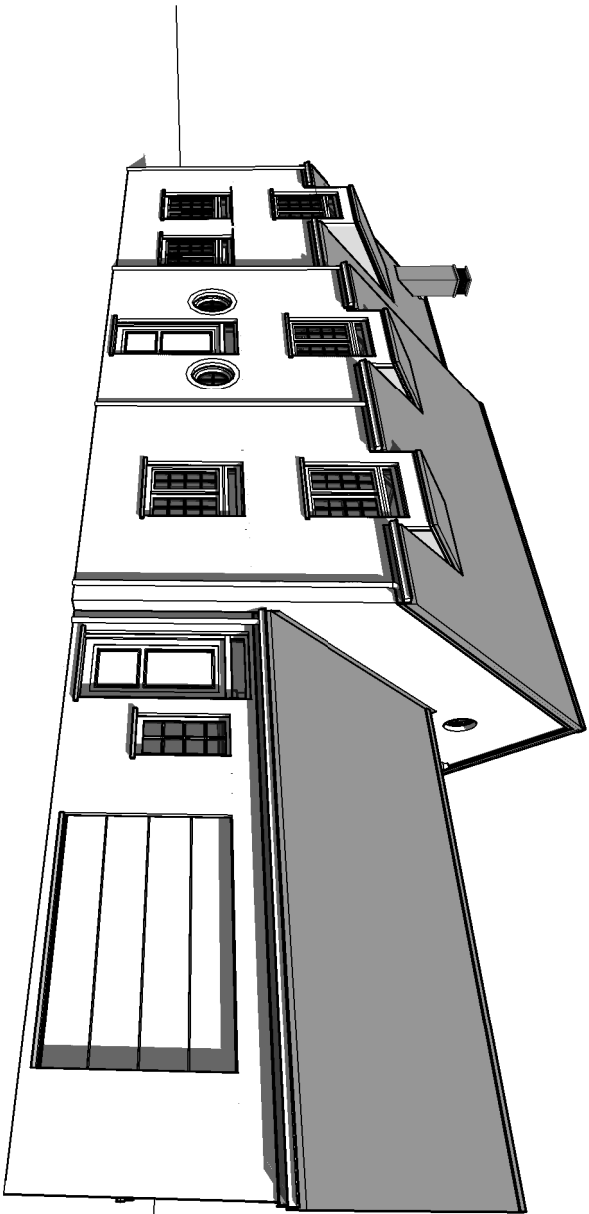


AP-2021-185-01/BGU/TOEL		
Date :	15/04/2021	Echelle :



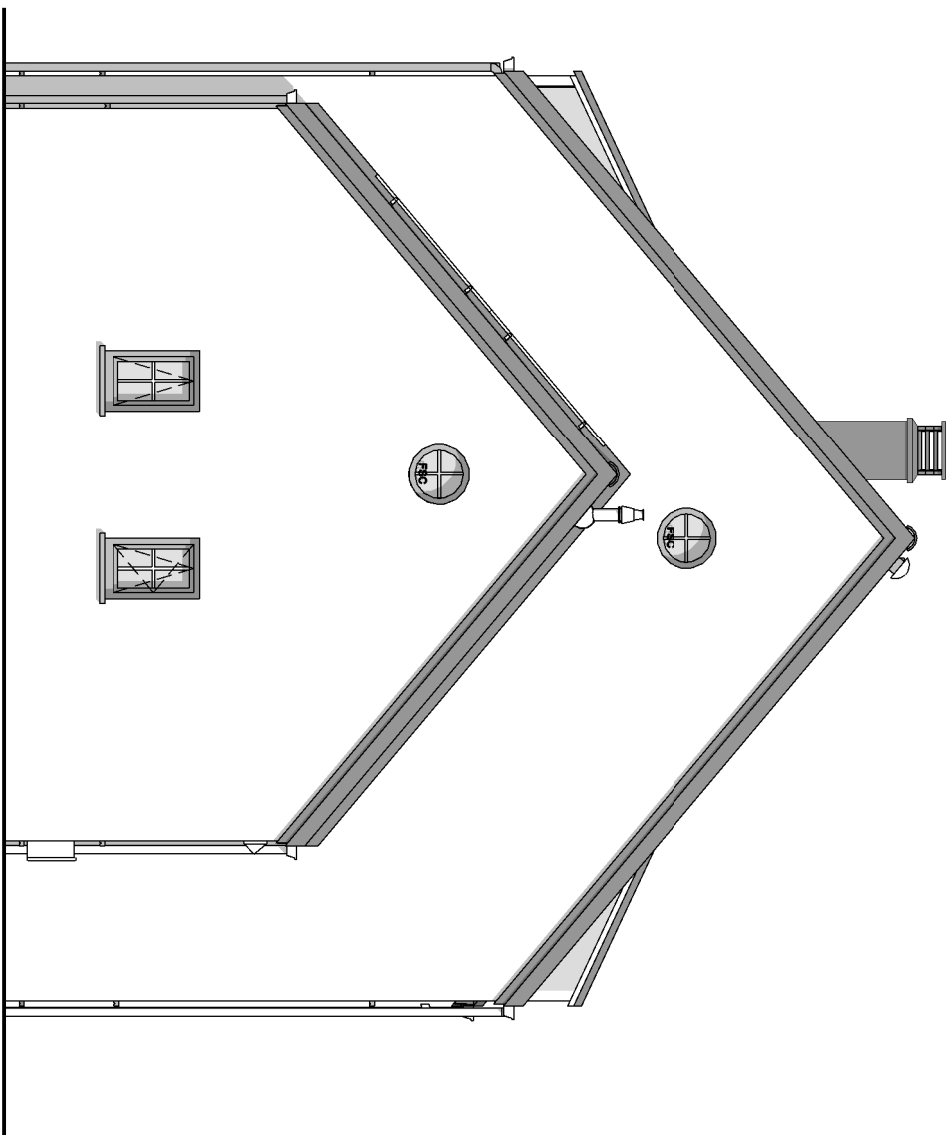

PIGNON DROIT

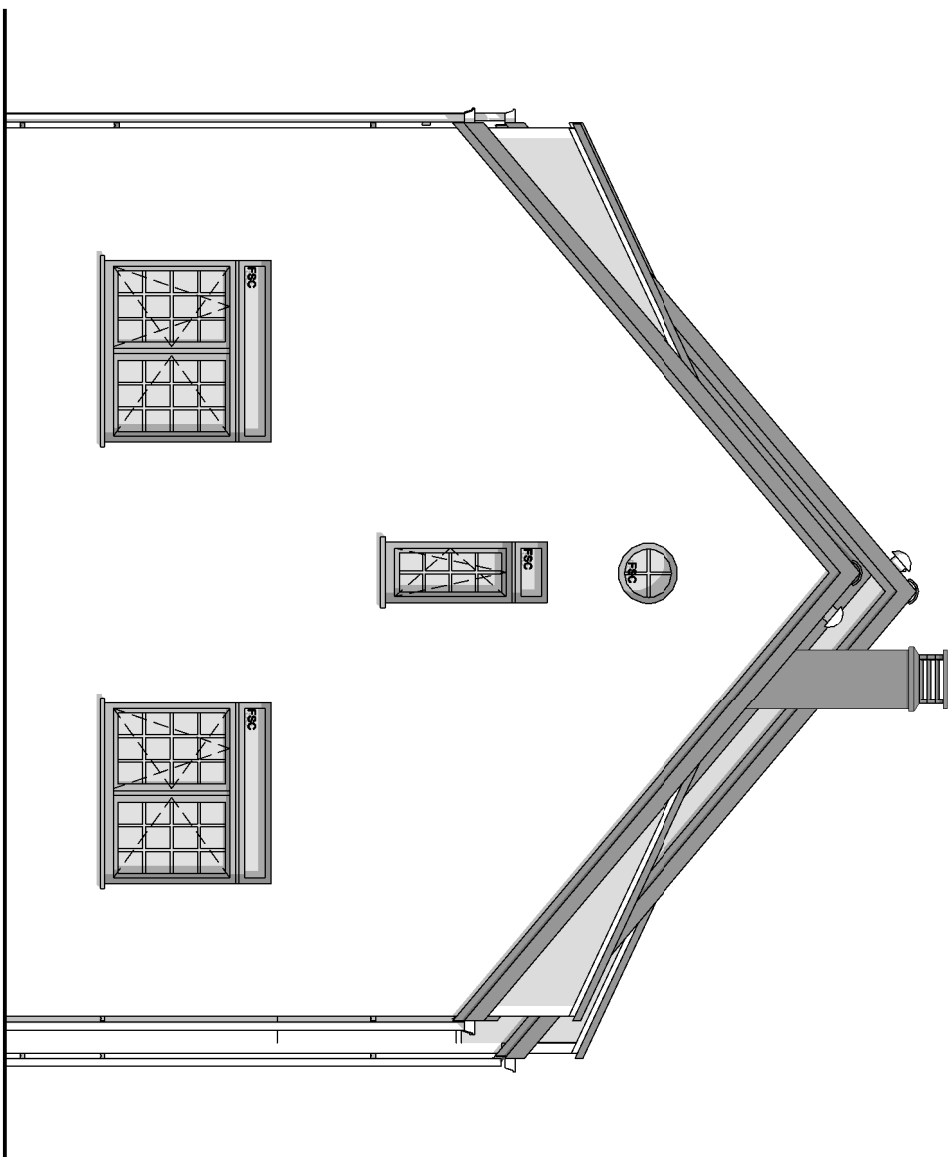

PIGNON GAUCHE

