
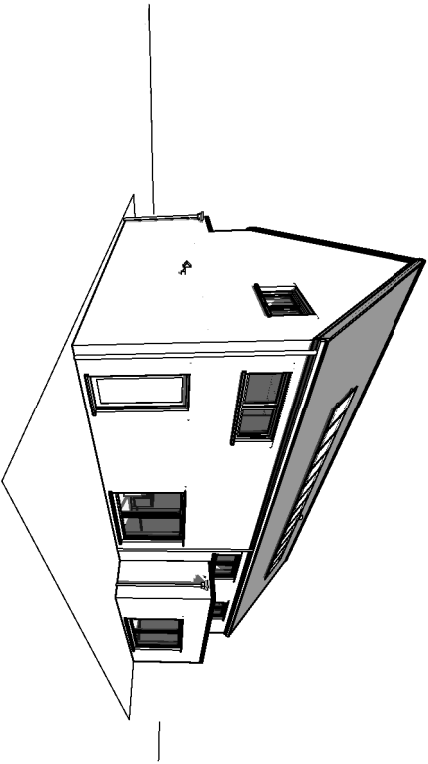


AVANT-PROJET de M. & Mme MIRAGLIA - MIRANDA

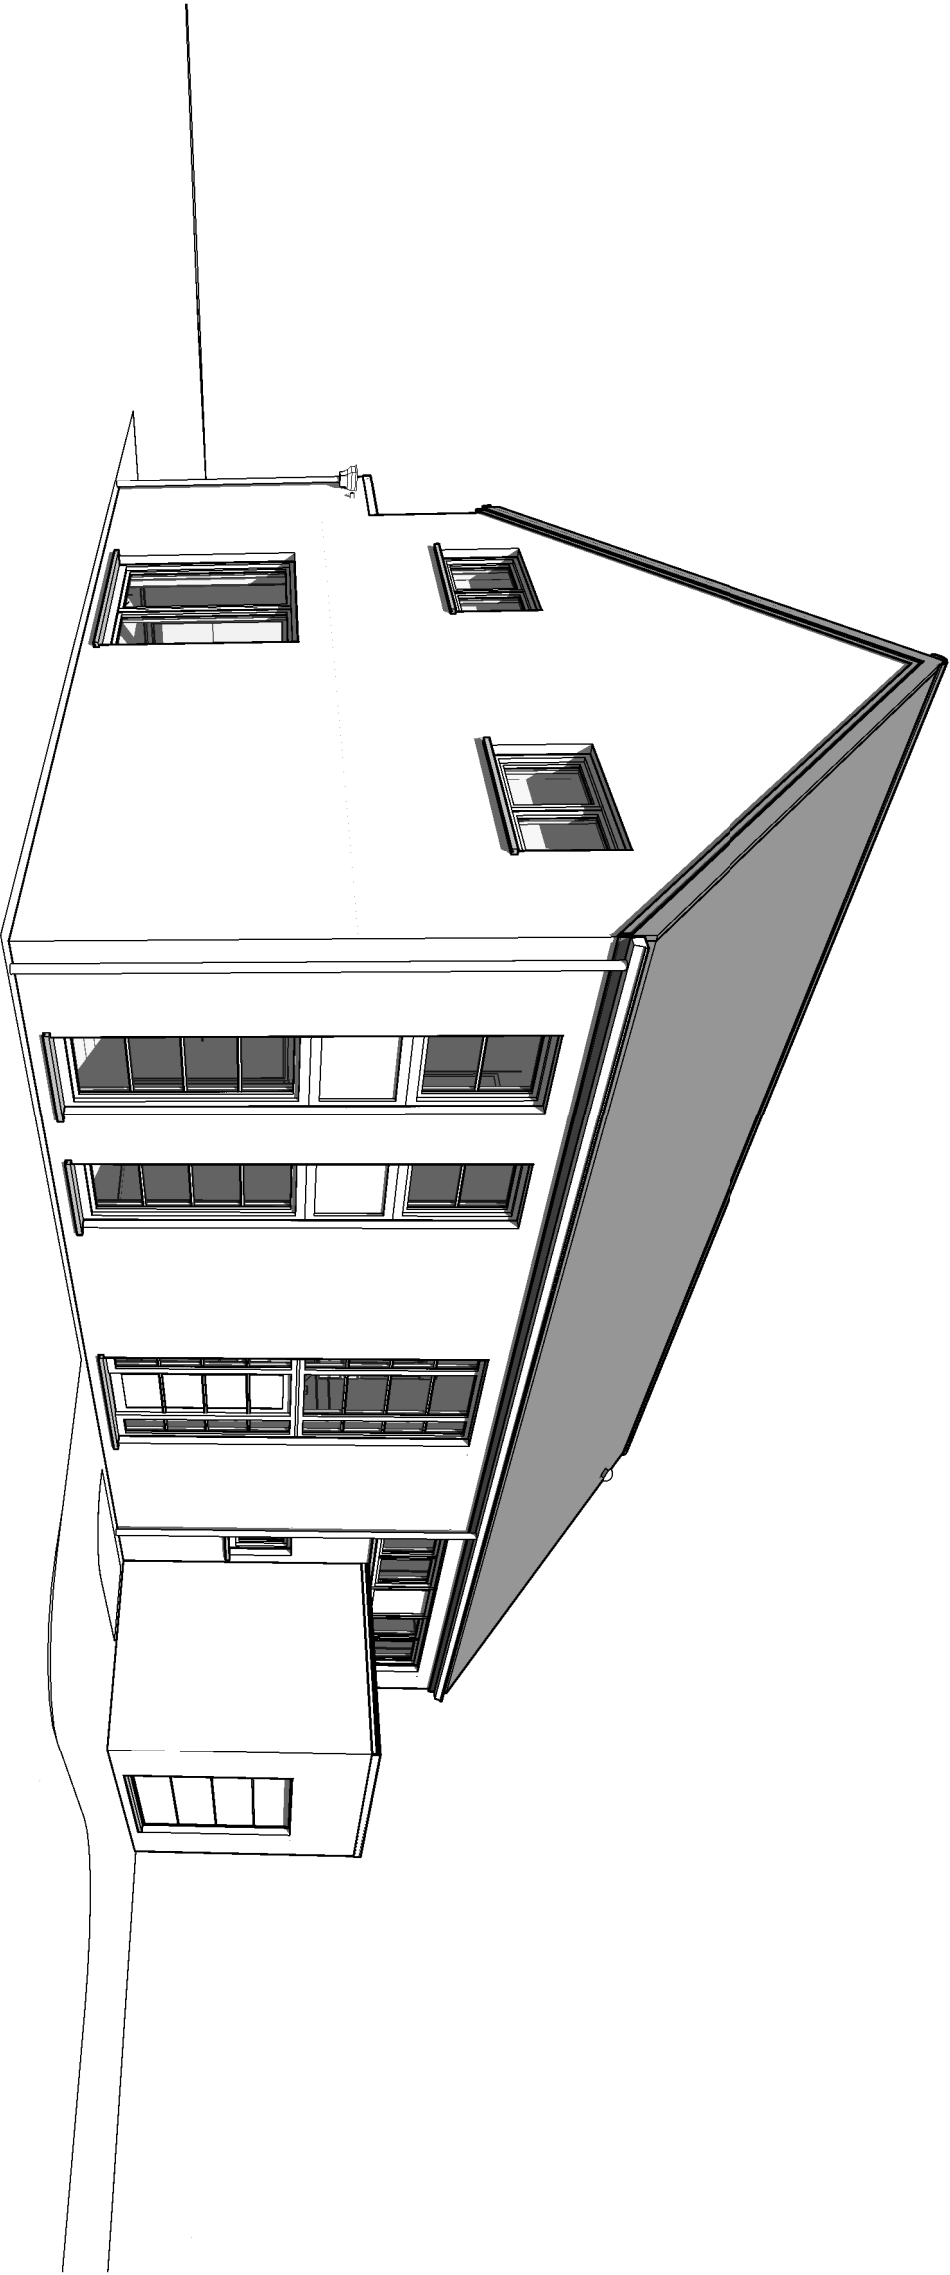

AP-2021-003---.01-BUMI/PARO		
Date :	08/01/2021	Echelle : AXO

AVANT-PROJET de M. & Mme MIRAGLIA - MIRANDA

LEGENDE

niv. terrain naturel

niv. terrain fini

sens faitière

point de niveau

poteau électrique

borne gaz

taque d'égout

régie

bornier TV

piquet clôture

bornier ou armoire élect.

bouche d'eau


poteau d'éclairage

point fixe



borne

bouche d'incendie

arbre

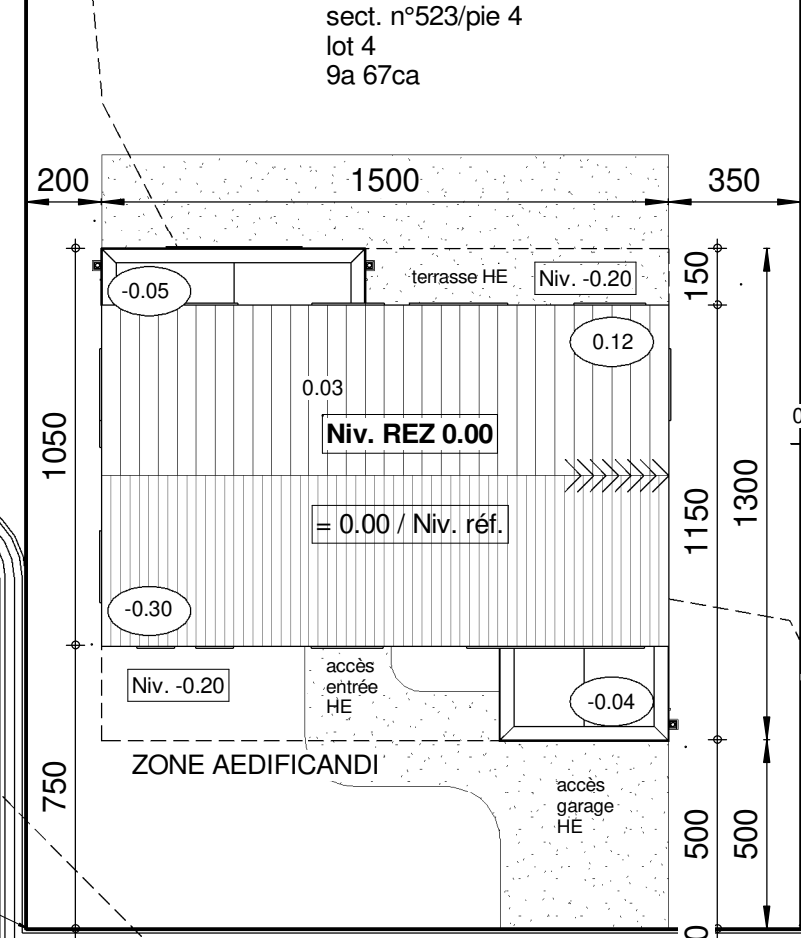

AP-2021-003---01-BUMI/PARO			
Date :	08/01/2021	Echelle :	1/200

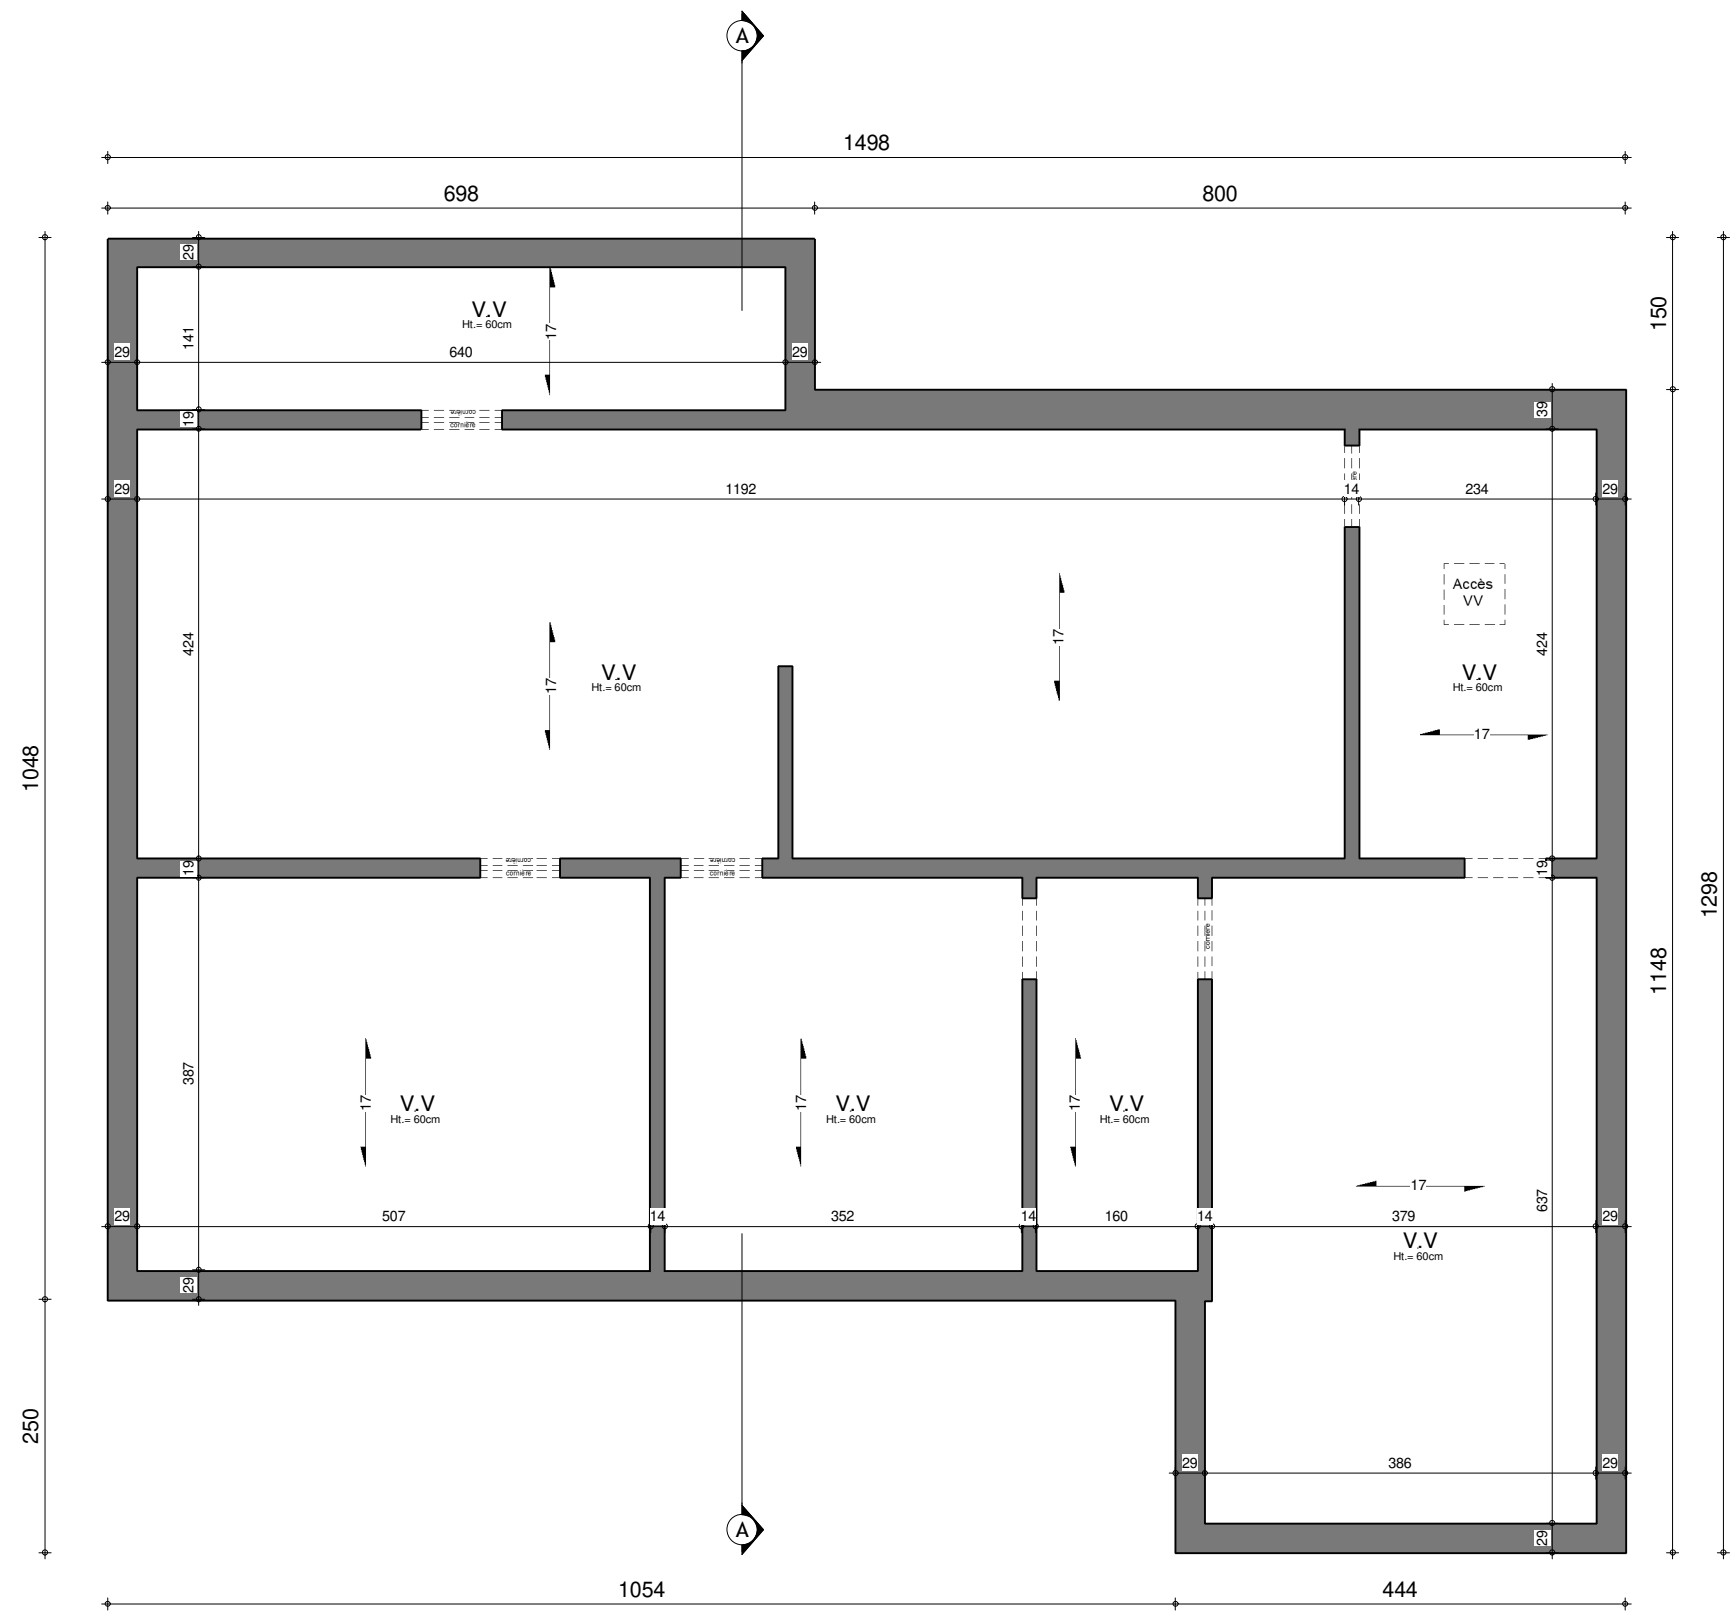
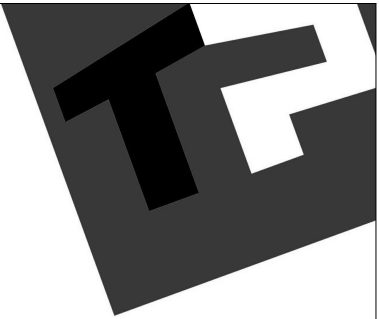



SOUS-SOL

AP-2021-003---.01-BUMI/PARO			
Date :	08/01/2021	Echelle :	1/75




AP-2021-003---.01-BUMI/PARO	
Date : 08/01/2021	Echelle : 1/75

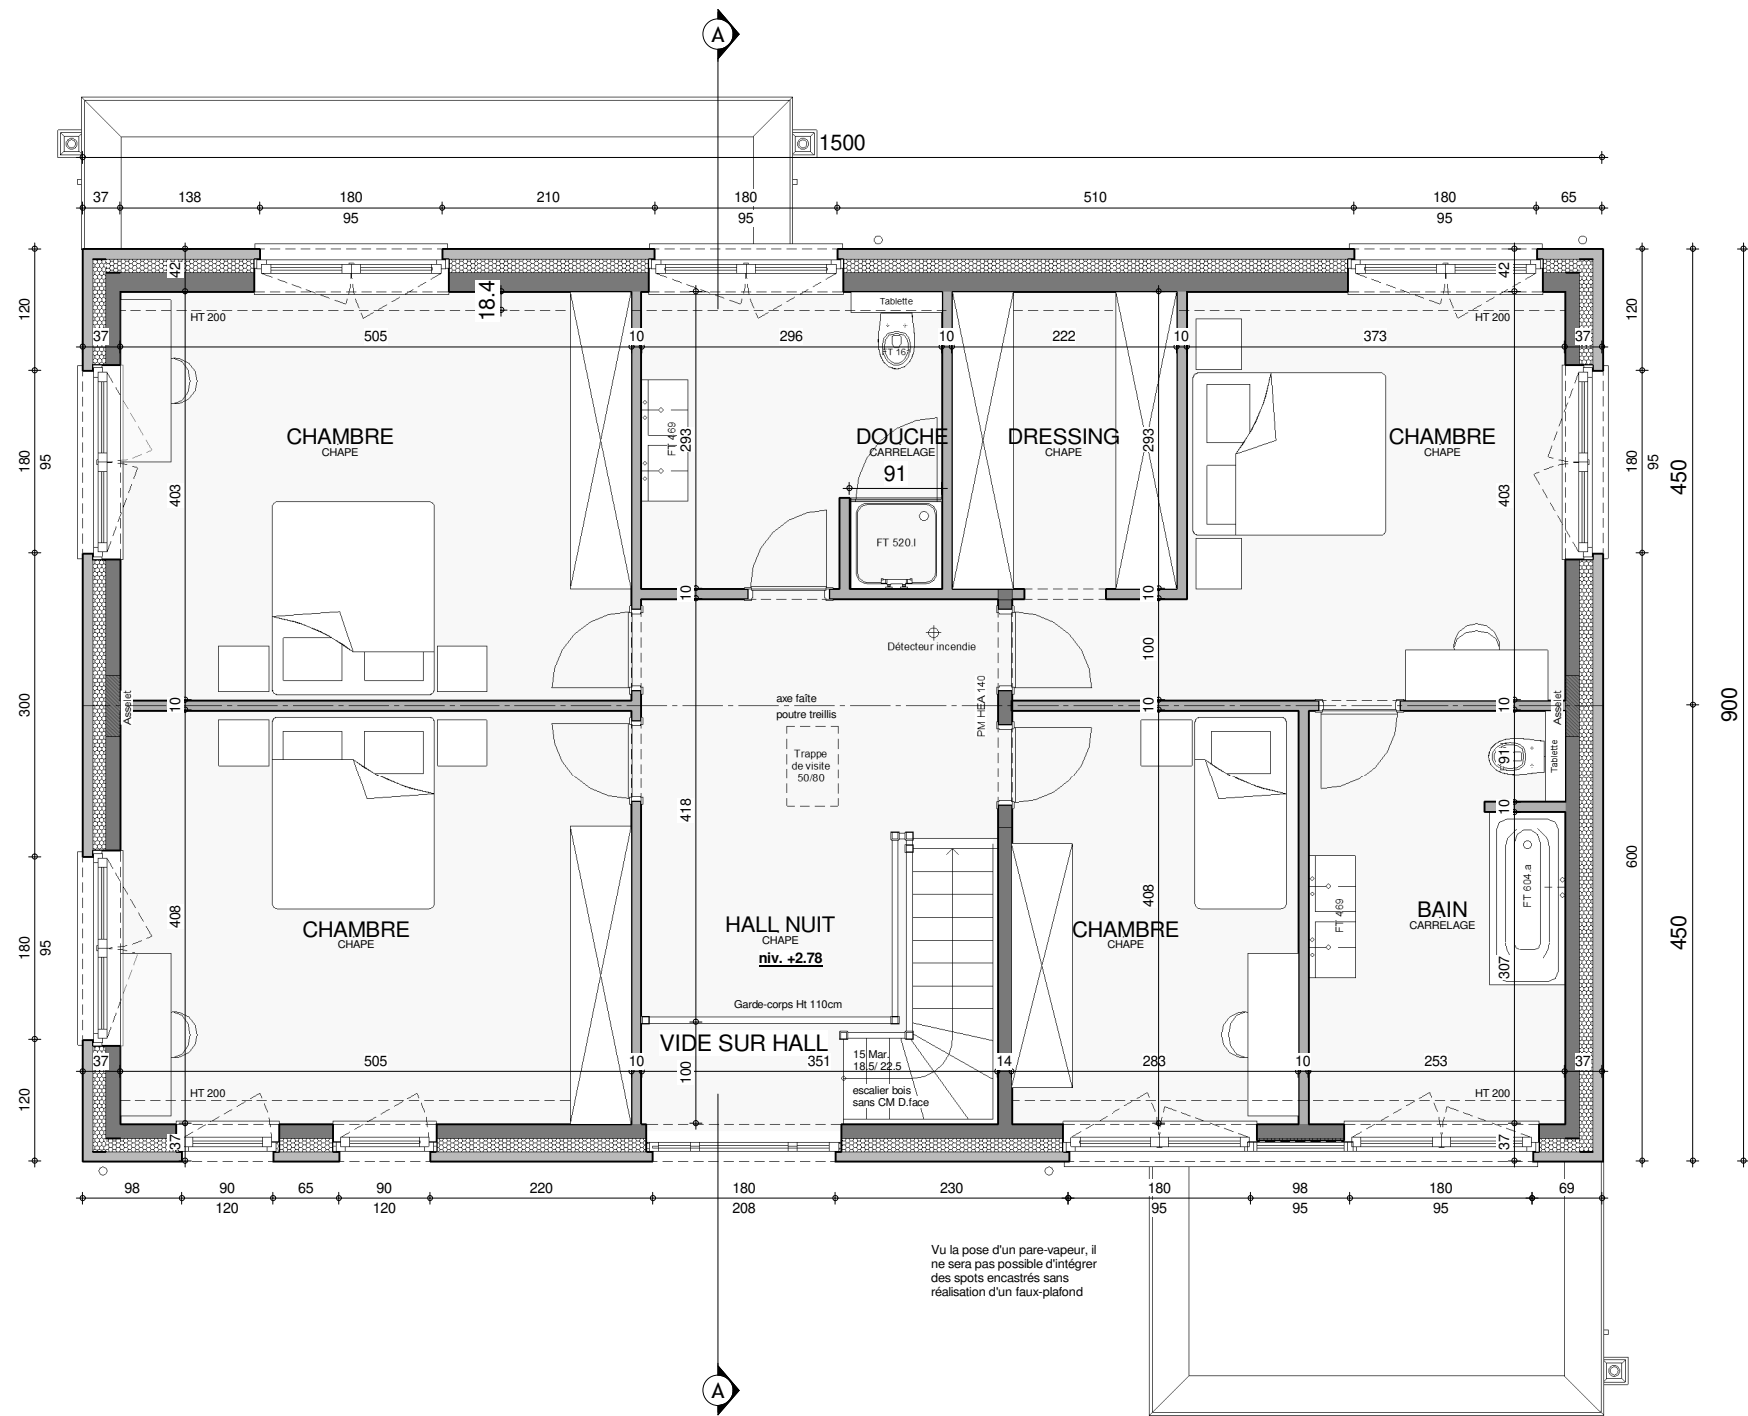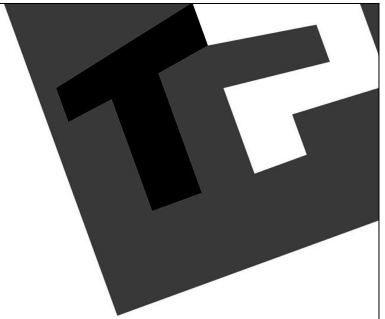


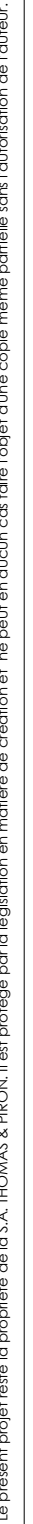3 : 420mm x 297mm

AVANT-PROJET de M. & Mme MIRAGLIA - MIRANDA

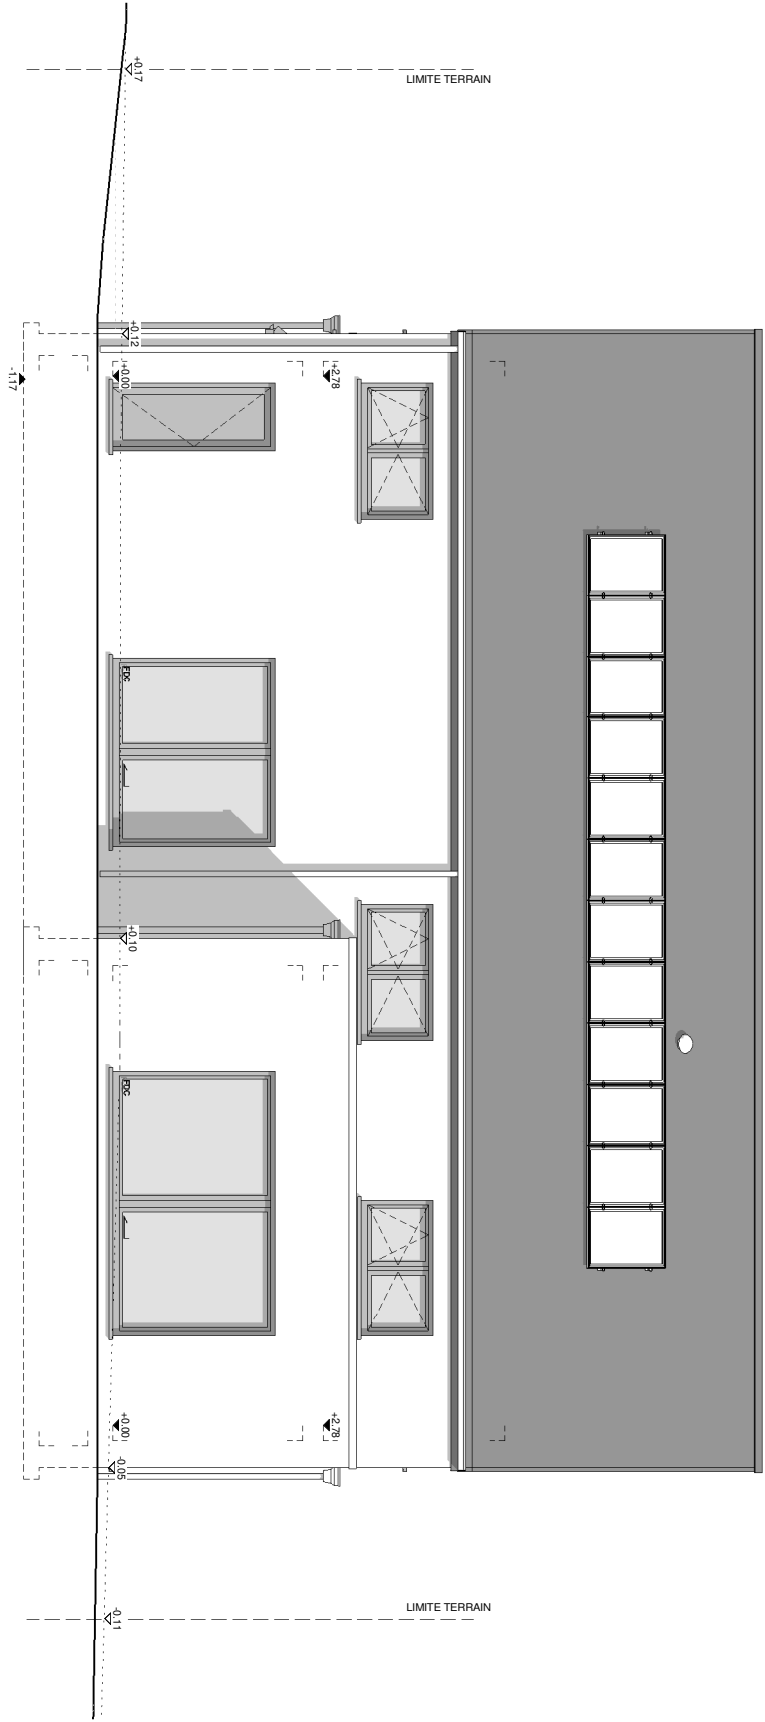

FACADE ARRIERE

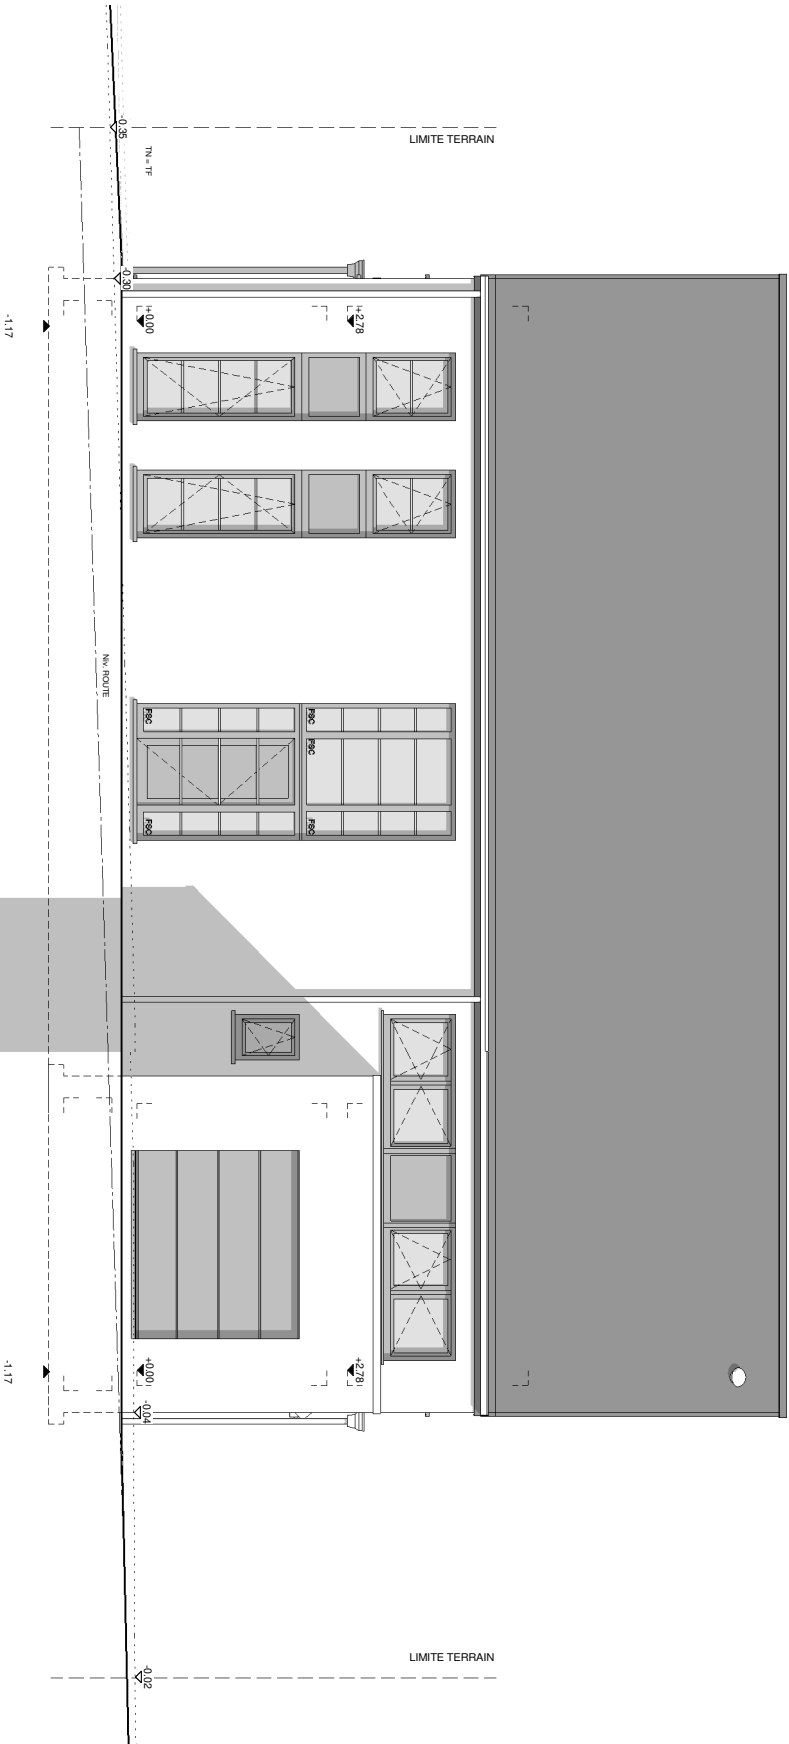

FACADE AVANT

AP-2021-003--01-BUMI/PARO		
Date :	08/01/2021	Echelle :
		1/100

AVANT-PROJET de M. & Mme MIRAGLIA - MIRANDA

