

Mr Sanae MKALHI

Projet de construction d'une habitation à JUPRELLE



Image à titre d'illustration, non contractuelle.



PERSPECTIVE

AP-250518-THO-GOJ	
Date :	19/11/2025
Echelle :	1/50

Le présent projet reste la propriété de la S.A. THOMAS & PIRON . Il est protégé par la législation en matière de création et ne peut en aucun cas faire l'objet d'une copie même partielle sans l'autorisation de l'auteur .

Mr Sanae MKALHI

Projet de construction d'une habitation à JUPRELLE



Image à titre d'illustration, non contractuelle.



PERSPECTIVE

AP-250518-THO-GOJ	
Date :	19/11/2025
Echelle :	1/50

Le présent projet reste la propriété de la S.A. THOMAS & PIRON . Il est protégé par la législation en matière de création et ne peut en aucun cas faire l'objet d'une copie même partielle sans l'autorisation de l'auteur .

Mr Sanae MKALHI

Projet de construction d'une habitation à JUPRELLE




Image à titre d'illustration, non contractuelle.




PERSPECTIVE

AP-250518-THO-GOJ	
Date :	19/11/2025
Echelle :	1/50

Le présent projet reste la propriété de la S.A. THOMAS & PIRON . Il est protégé par la législation en matière de création et ne peut en aucun cas faire l'objet d'une copie même partielle sans l'autorisation de l'auteur .

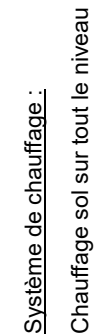

AP-250518-01-MKALHI-THO-GOJ	
Date :	19/11/2025
Echelle :	1/50

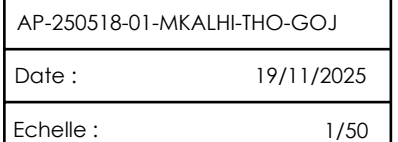


Projet de construction d'une habitation à JUPRELLE



Echelle :	1/50
-----------	------

Mr Sanae MKALHI

Projet de construction d'une habitation à JUPRELLE

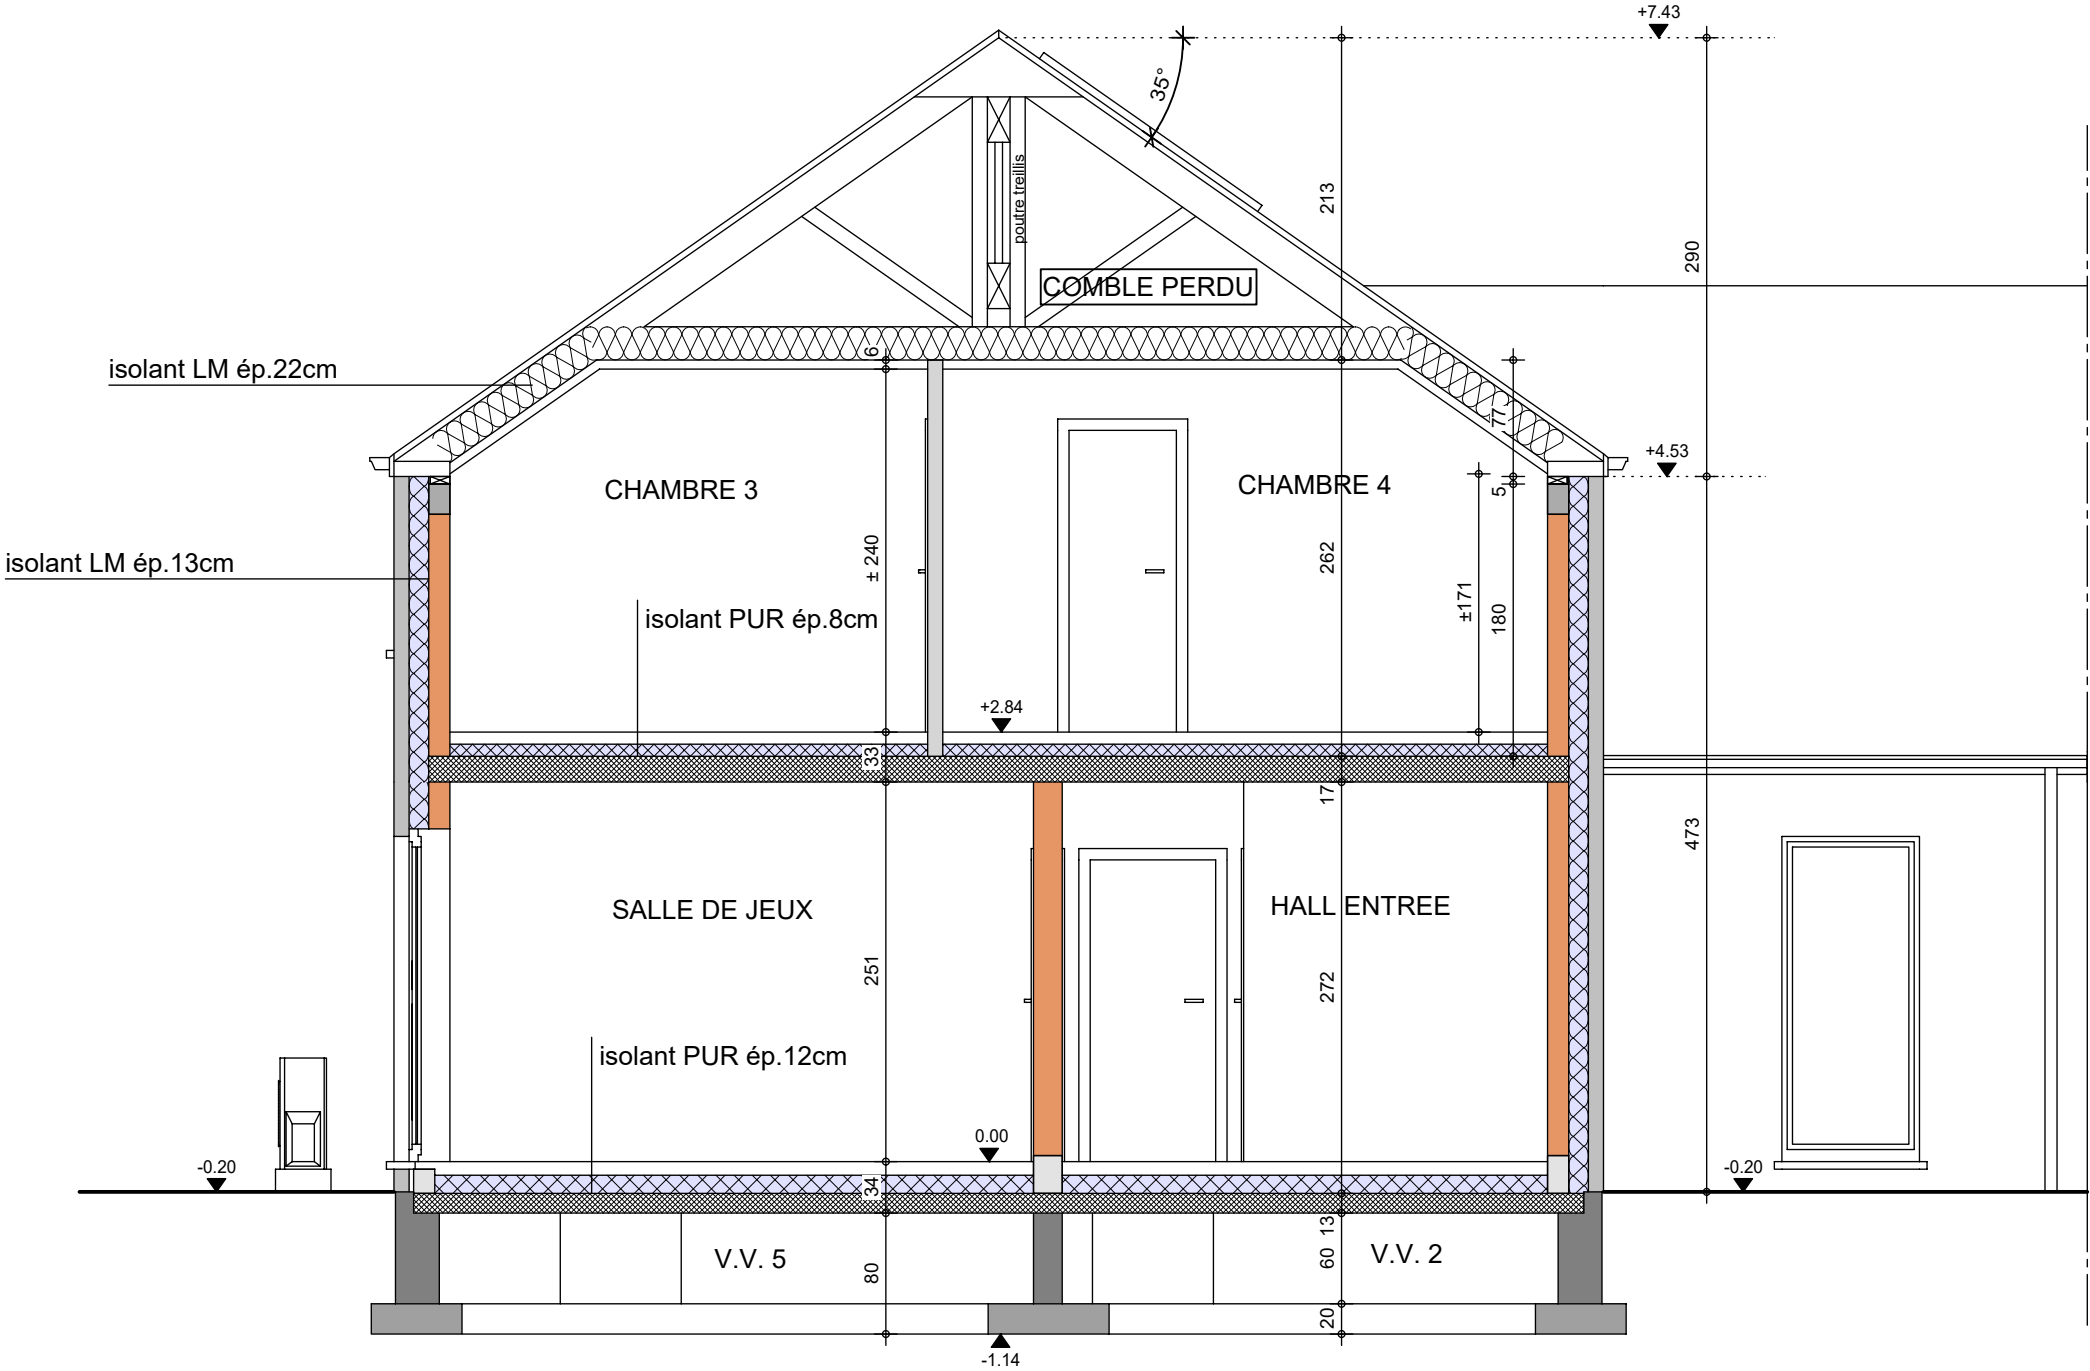

COUPE AA


AP-250518-01-MKALHI-THO-GOJ

Date : 19/11/2025

Echelle : 1/50

Projet de construction d'une habitation à JUPRELLE

Projet de construction d'une habitation à JUPRELLE

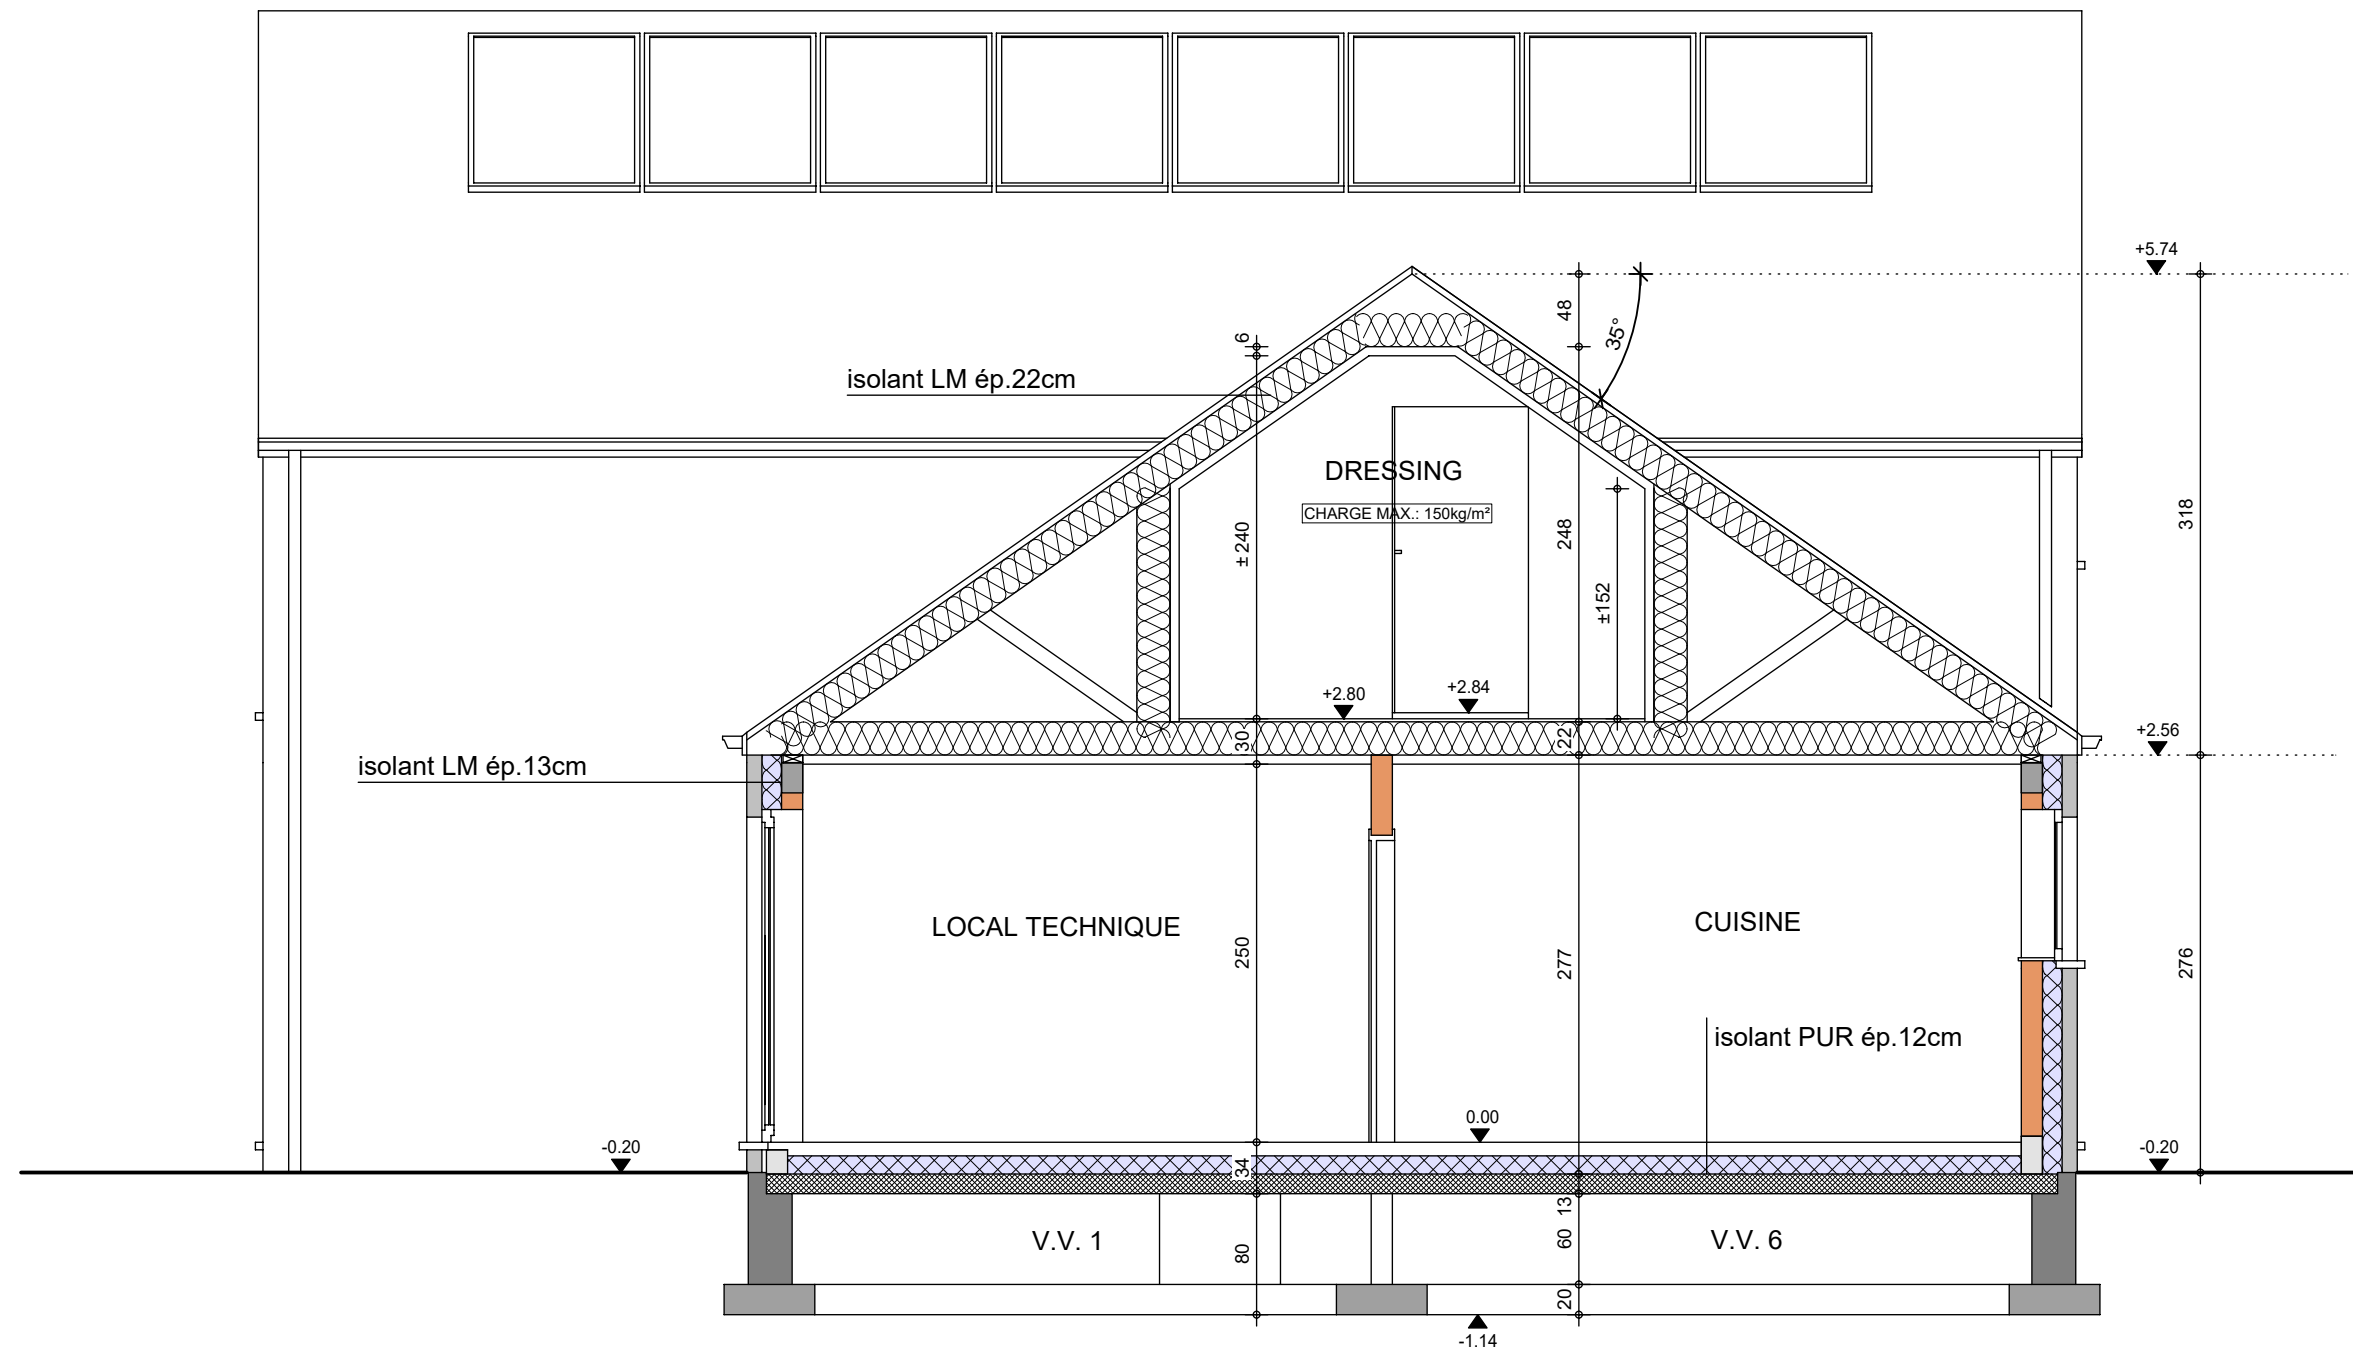

Le présent projet reste la propriété de la S.A. HUMAS & PIRUN. Il est protégé par la législation en matière de création et ne peut en aucun cas faire l'objet d'une copie même partielle sans l'autorisation de l'auteur.



COUPE BB

AP-250518-01-MKALHI-THO-GOJ

Date : 19/11/2025

Echelle :	1/50
-----------	------

Mr Sanae MKALHI

Projet de construction d'une habitation à JUPRELLE



Image à titre d'illustration, non contractuelle.



FACADE AVANT

AP-250518-THO-GOJ	
Date :	19/11/2025
Echelle :	1/50

Le présent projet reste la propriété de la S.A. THOMAS & PIRON . Il est protégé par la législation en matière de création et ne peut en aucun cas faire l'objet d'une copie même partielle sans l'autorisation de l'auteur .

Mr Sanae MKALHI

Projet de construction d'une habitation à JUPRELLE



Image à titre d'illustration, non contractuelle.



FACADE ARRIERE

AP-250518-THO-GOJ	
Date :	19/11/2025
Echelle :	1/50

Le présent projet reste la propriété de la S.A. THOMAS & PIRON . Il est protégé par la législation en matière de création et ne peut en aucun cas faire l'objet d'une copie même partielle sans l'autorisation de l'auteur .

Mr Sanae MKALHI

Projet de construction d'une habitation à JUPRELLE



Image à titre d'illustration, non contractuelle.



FACADE DROITE

AP-250518-THO-GOJ	
Date :	19/11/2025
Echelle :	1/50

Le présent projet reste la propriété de la S.A. THOMAS & PIRON . Il est protégé par la législation en matière de création et ne peut en aucun cas faire l'objet d'une copie même partielle sans l'autorisation de l'auteur .

Mr Sanae MKALHI

Projet de construction d'une habitation à JUPRELLE

Image à titre d'illustration, non contractuelle.



FACADE GAUCHE

AP-250518-THO-GOJ	
Date :	19/11/2025
Echelle :	1/50