

Mr & Mme MOLENAERS-DELTOUR

Projet de construction d'une habitation à REMICOURT



Image à titre d'illustration, non contractuelle.



PERSPECTIVE

AP-250548-PIA-WIED	
Date :	04/12/2025
Echelle :	1/50

Le présent projet reste la propriété de la S.A. THOMAS & PIRON . Il est protégé par la législation en matière de création et ne peut en aucun cas faire l'objet d'une copie même partielle sans l'autorisation de l'auteur .

Mr & Mme MOLENAERS-DELTOUR

Projet de construction d'une habitation à REMICOURT



Image à titre d'illustration, non contractuelle.



PERSPECTIVE

AP-250548-PIA-WIED	
Date :	04/12/2025
Echelle :	1/50

Le présent projet reste la propriété de la S.A. THOMAS & PIRON . Il est protégé par la législation en matière de création et ne peut en aucun cas faire l'objet d'une copie même partielle sans l'autorisation de l'auteur .

Mr & Mme MOLENAERS-DELTOUR

Projet de construction d'une habitation à REMICOURT



Image à titre d'illustration, non contractuelle.



PERSPECTIVE

AP-250548-PIA-WIED	
Date :	04/12/2025
Echelle :	1/50

Le présent projet reste la propriété de la S.A. THOMAS & PIRON . Il est protégé par la législation en matière de création et ne peut en aucun cas faire l'objet d'une copie même partielle sans l'autorisation de l'auteur .

Mr & Mme MOLENAERS-DELTOUR

Projet de construction d'une habitation à REMICOURT

Image à titre d'illustration, non contractuelle.




PERSPECTIVE

AP-250548-PIA-WIED	
Date :	04/12/2025
Echelle :	1/50

Le présent projet reste la propriété de la S.A. THOMAS & PIRON . Il est protégé par la législation en matière de création et ne peut en aucun cas faire l'objet d'une copie même partielle sans l'autorisation de l'auteur .

Mr & Mme MOLENAERS-DELTOUR

Projet de construction d'une habitation à REMICOURT

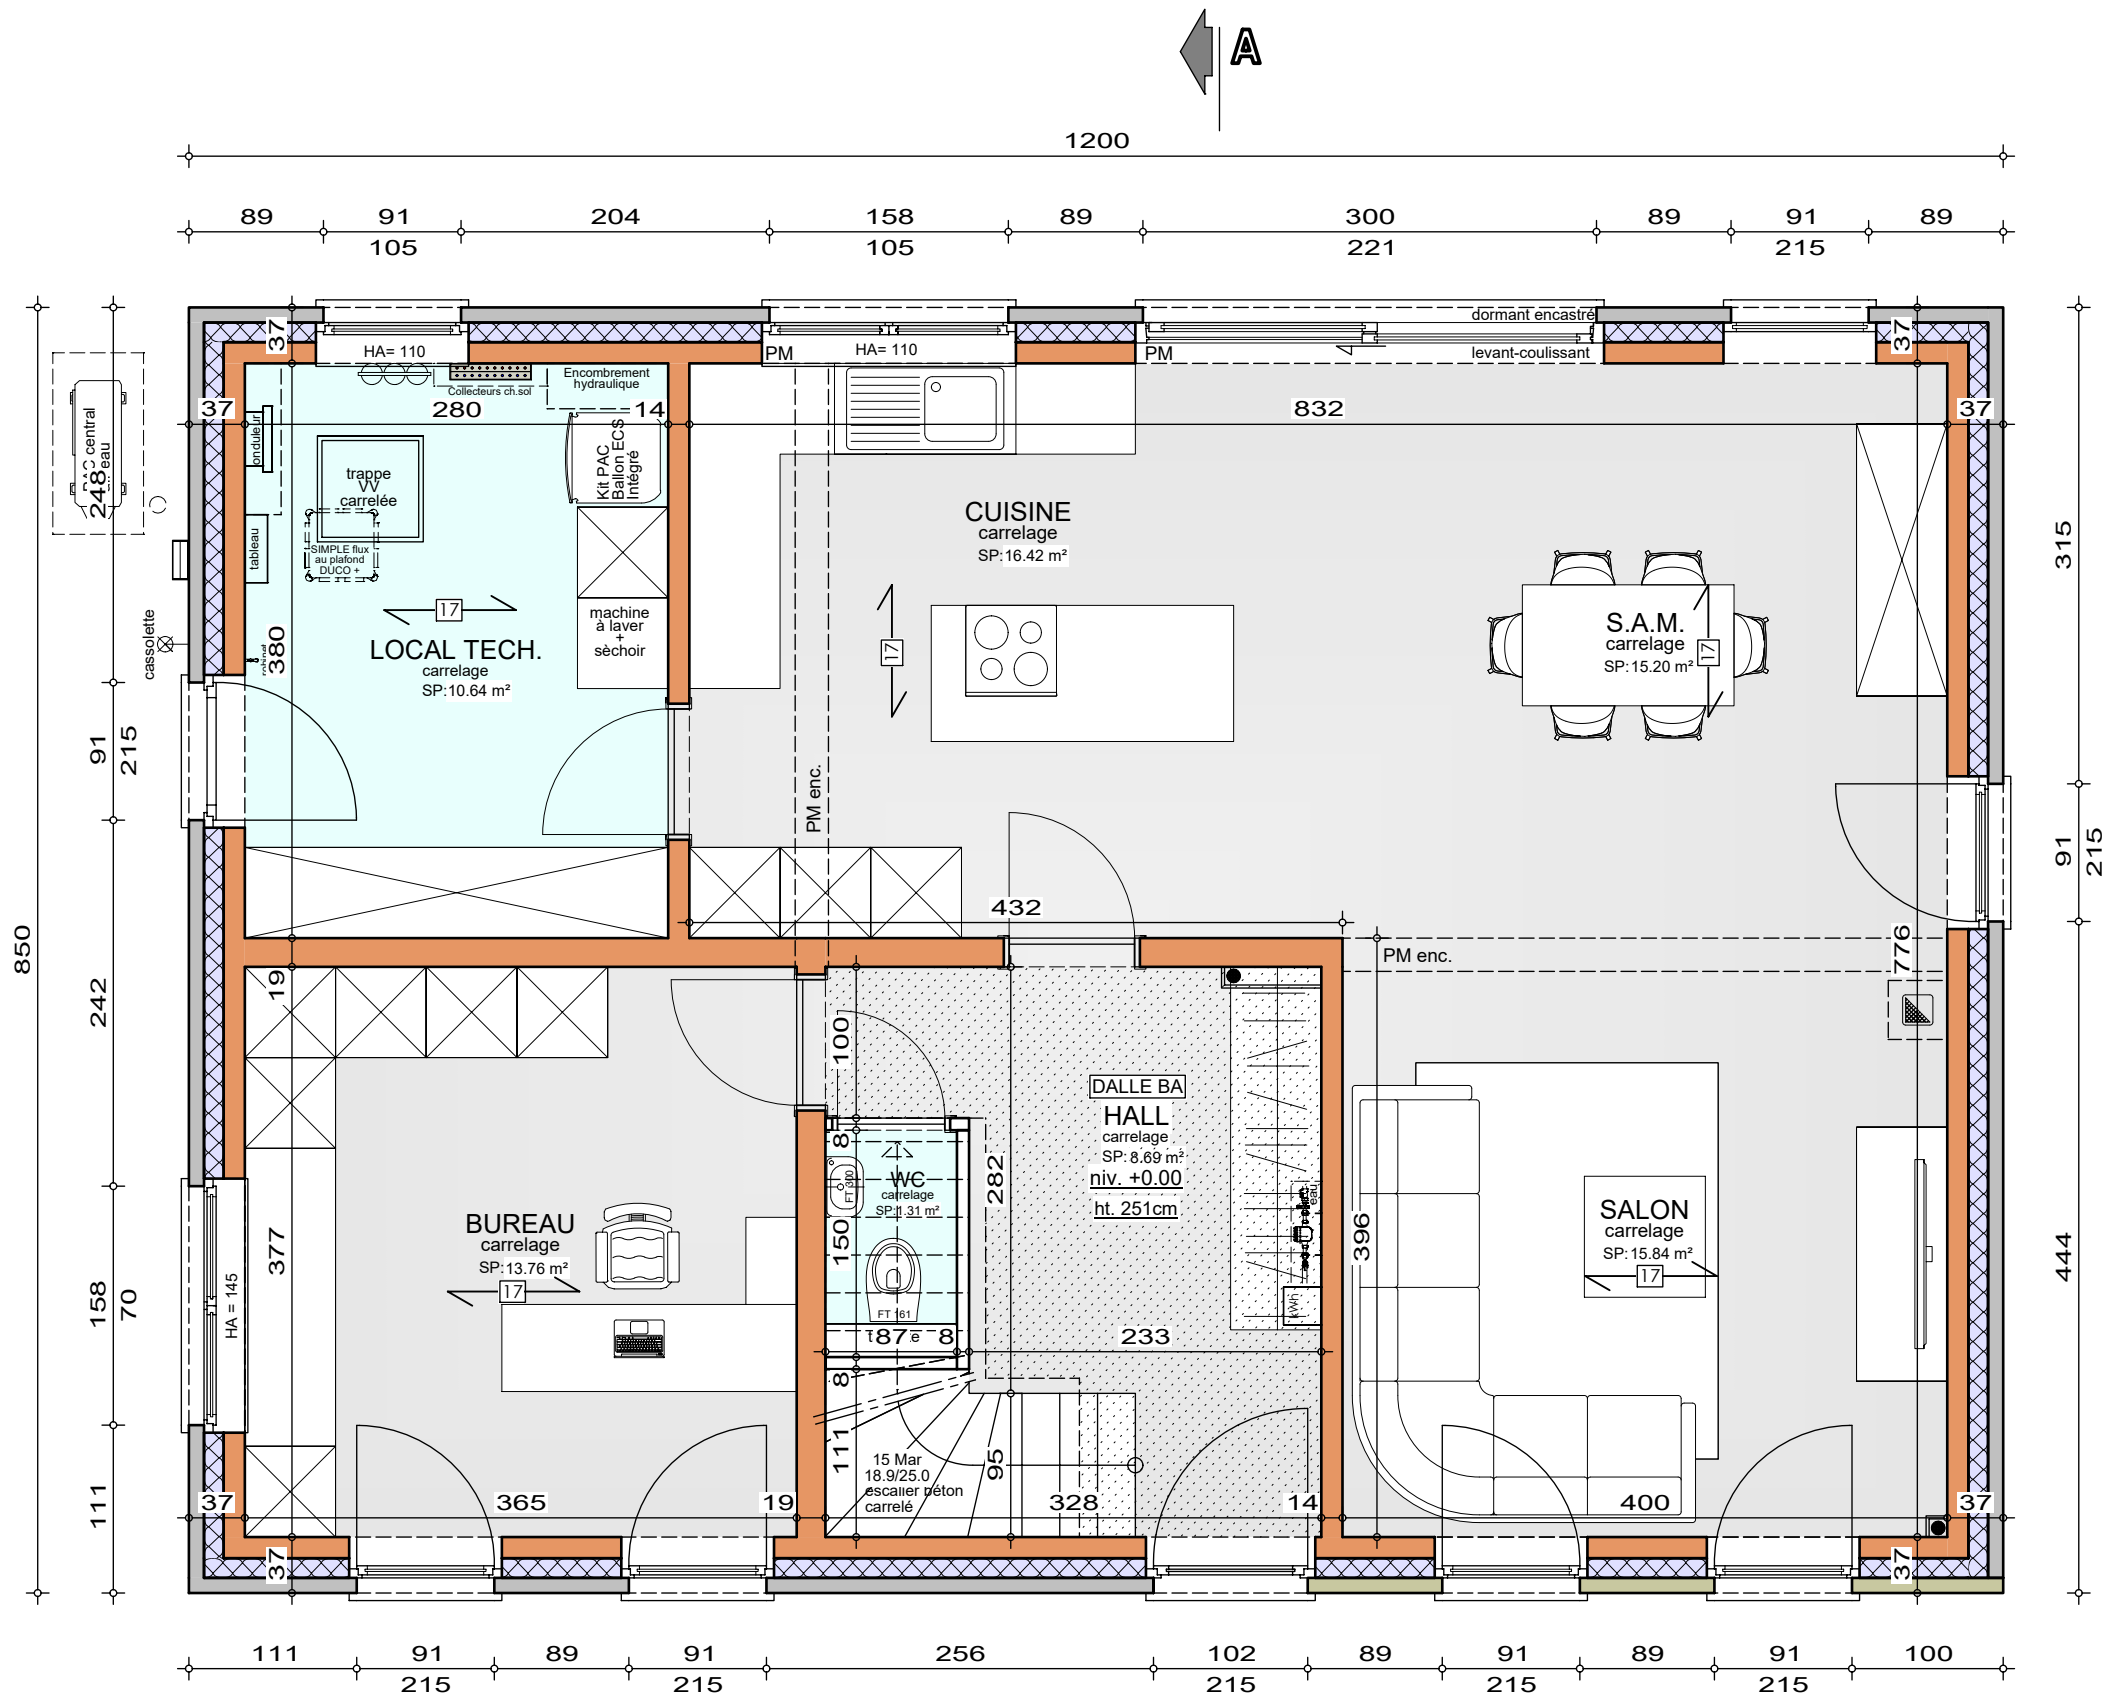

Système de chauffage :
Chauffage sol sur tout le niveau


REZ-DE-CHAUSSEE

AP-250548-MOLENAERS_PIA/WIED
Date : 04/12/2025
Echelle : 1/50



Le présent projet reste la propriété de la S.A. THOMAS & PIRON. Il est protégé par la législation en matière de création et ne peut en aucun cas faire l'objet d'une copie même partielle sans l'autorisation de l'auteur.

Projet de construction d'une habitation à REMICOURT

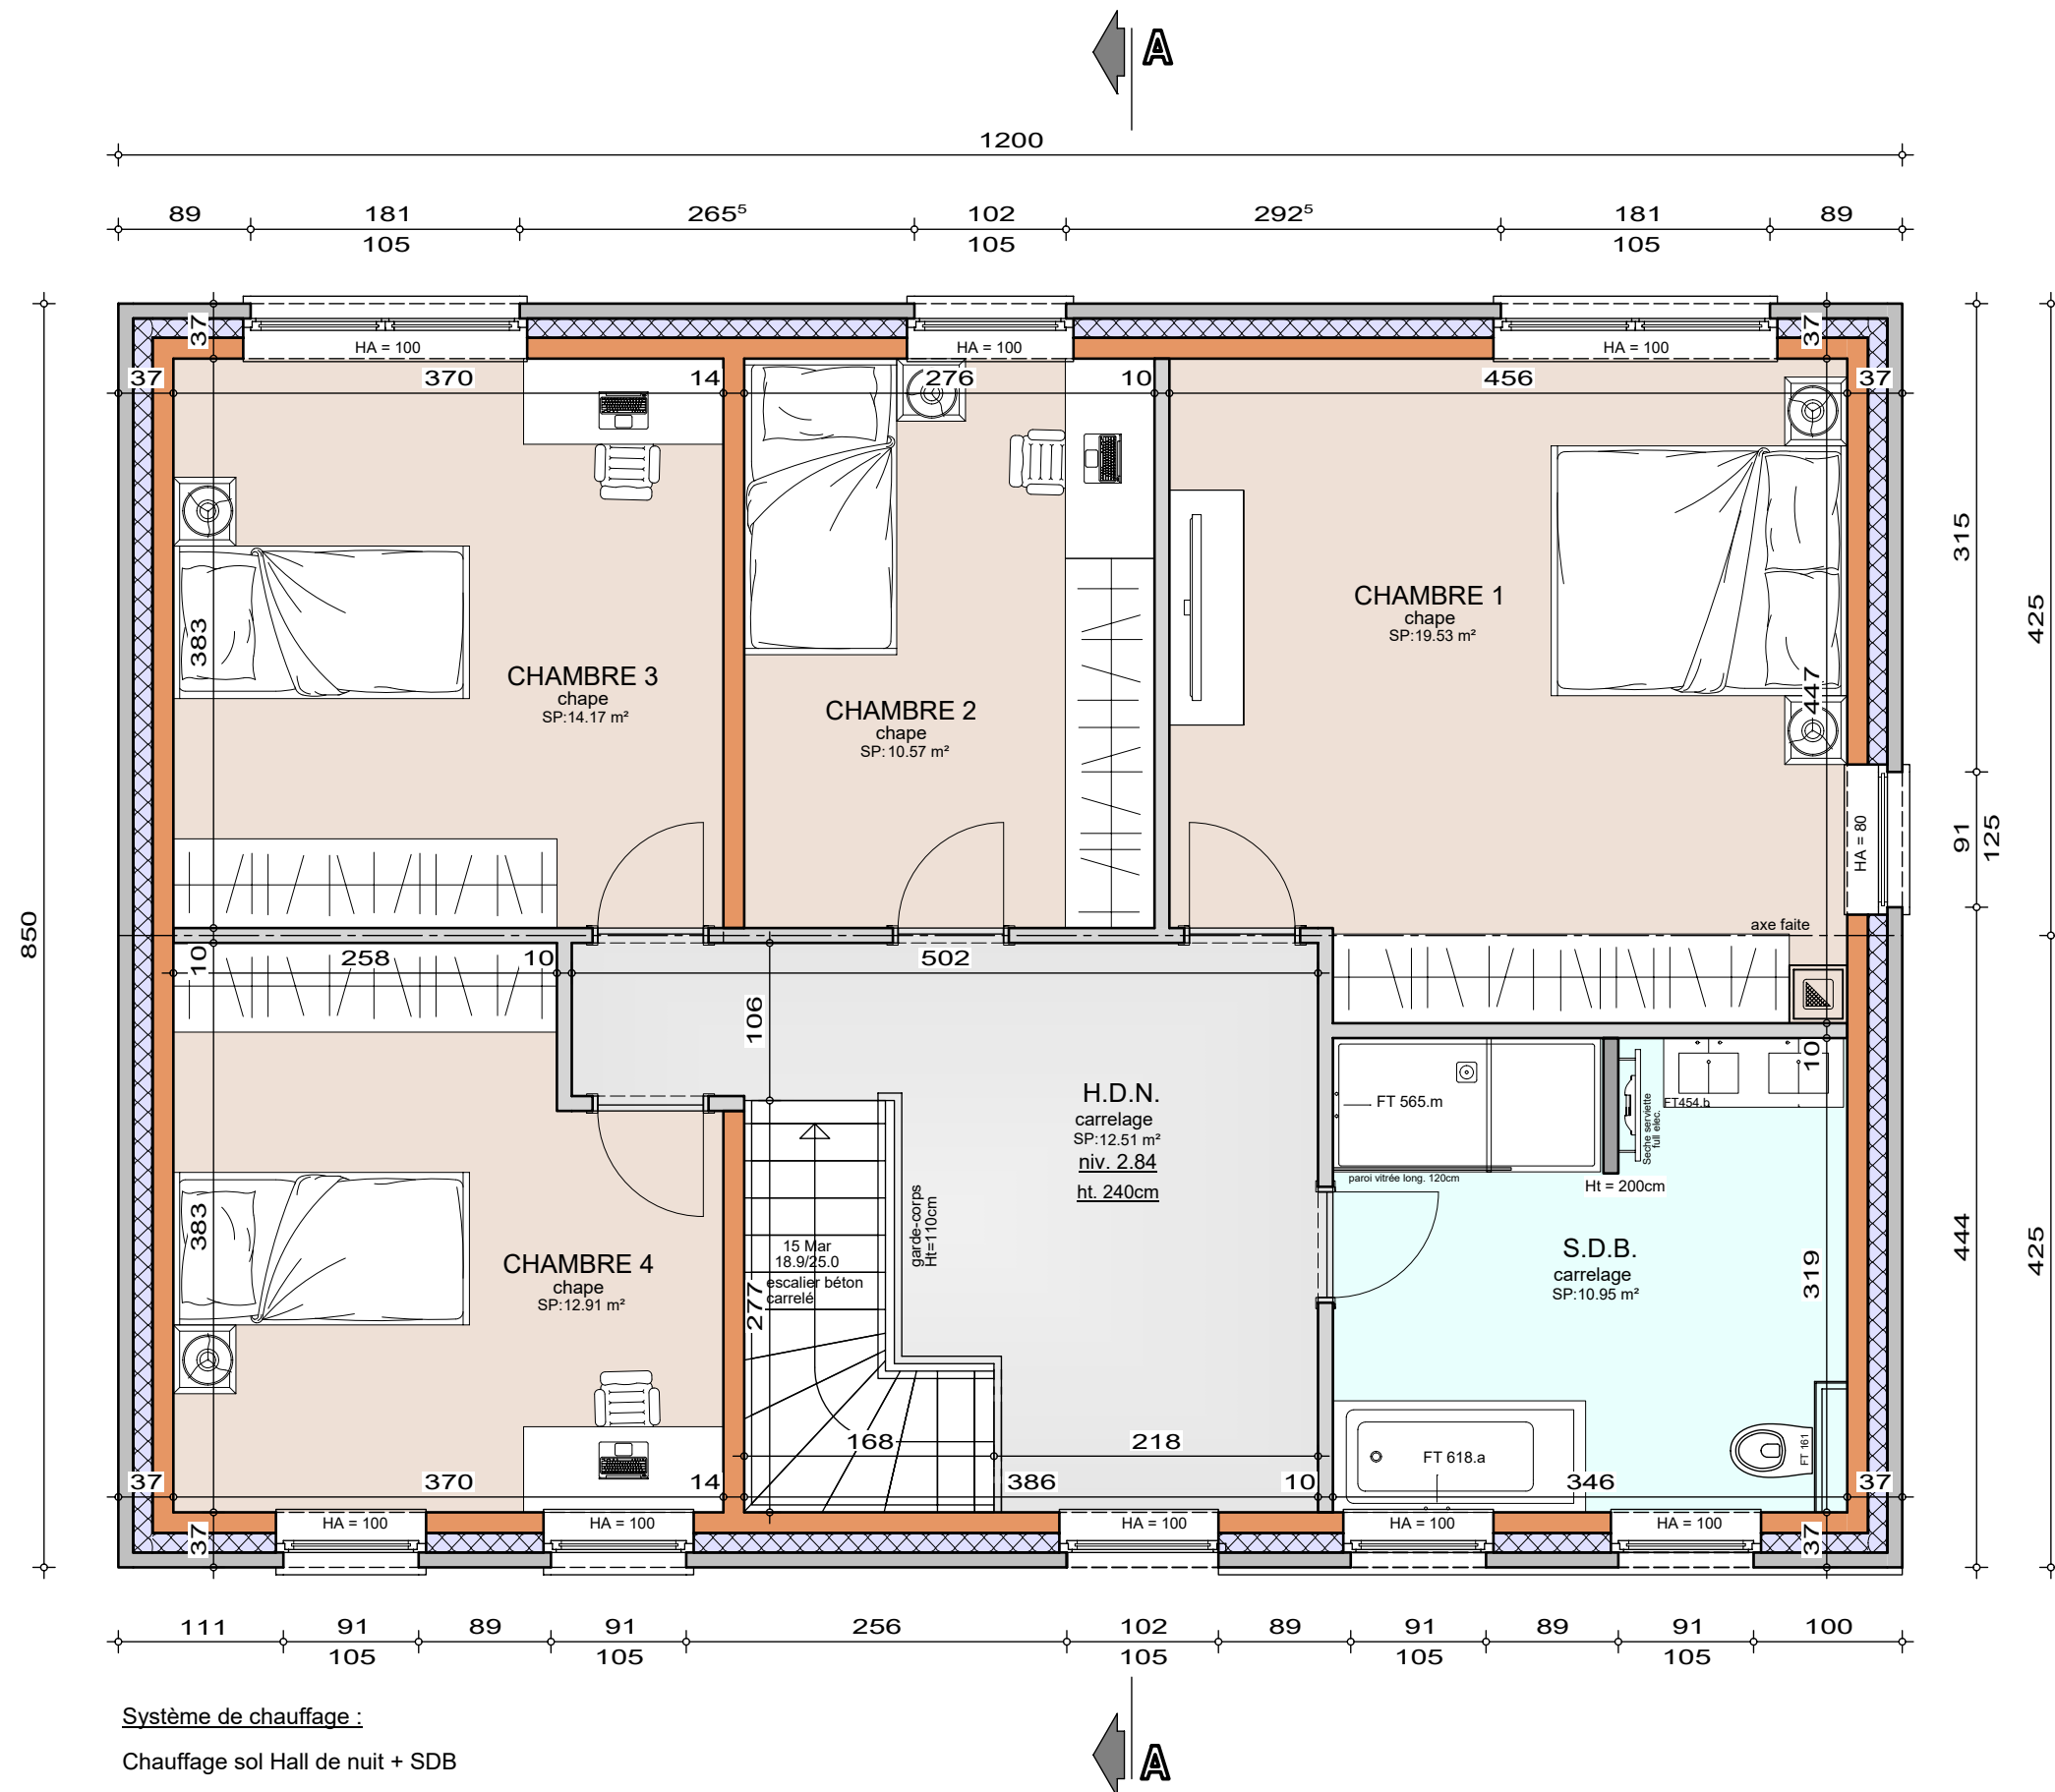

Le présent projet reste la propriété de la S.A. THOMAS & PIRON. Il est protégé par la législation en matière de création et ne peut en aucun cas faire l'objet d'une copie même partielle sans l'autorisation de l'auteur.



ETAGE


AP-250548-MOLENAERS_PIA/WIED

Date :	04/12/2025
--------	------------

Echelle : 1/50

Mr & Mme MOLENAERS-DELTOUR

Projet de construction d'une habitation à REMICOURT

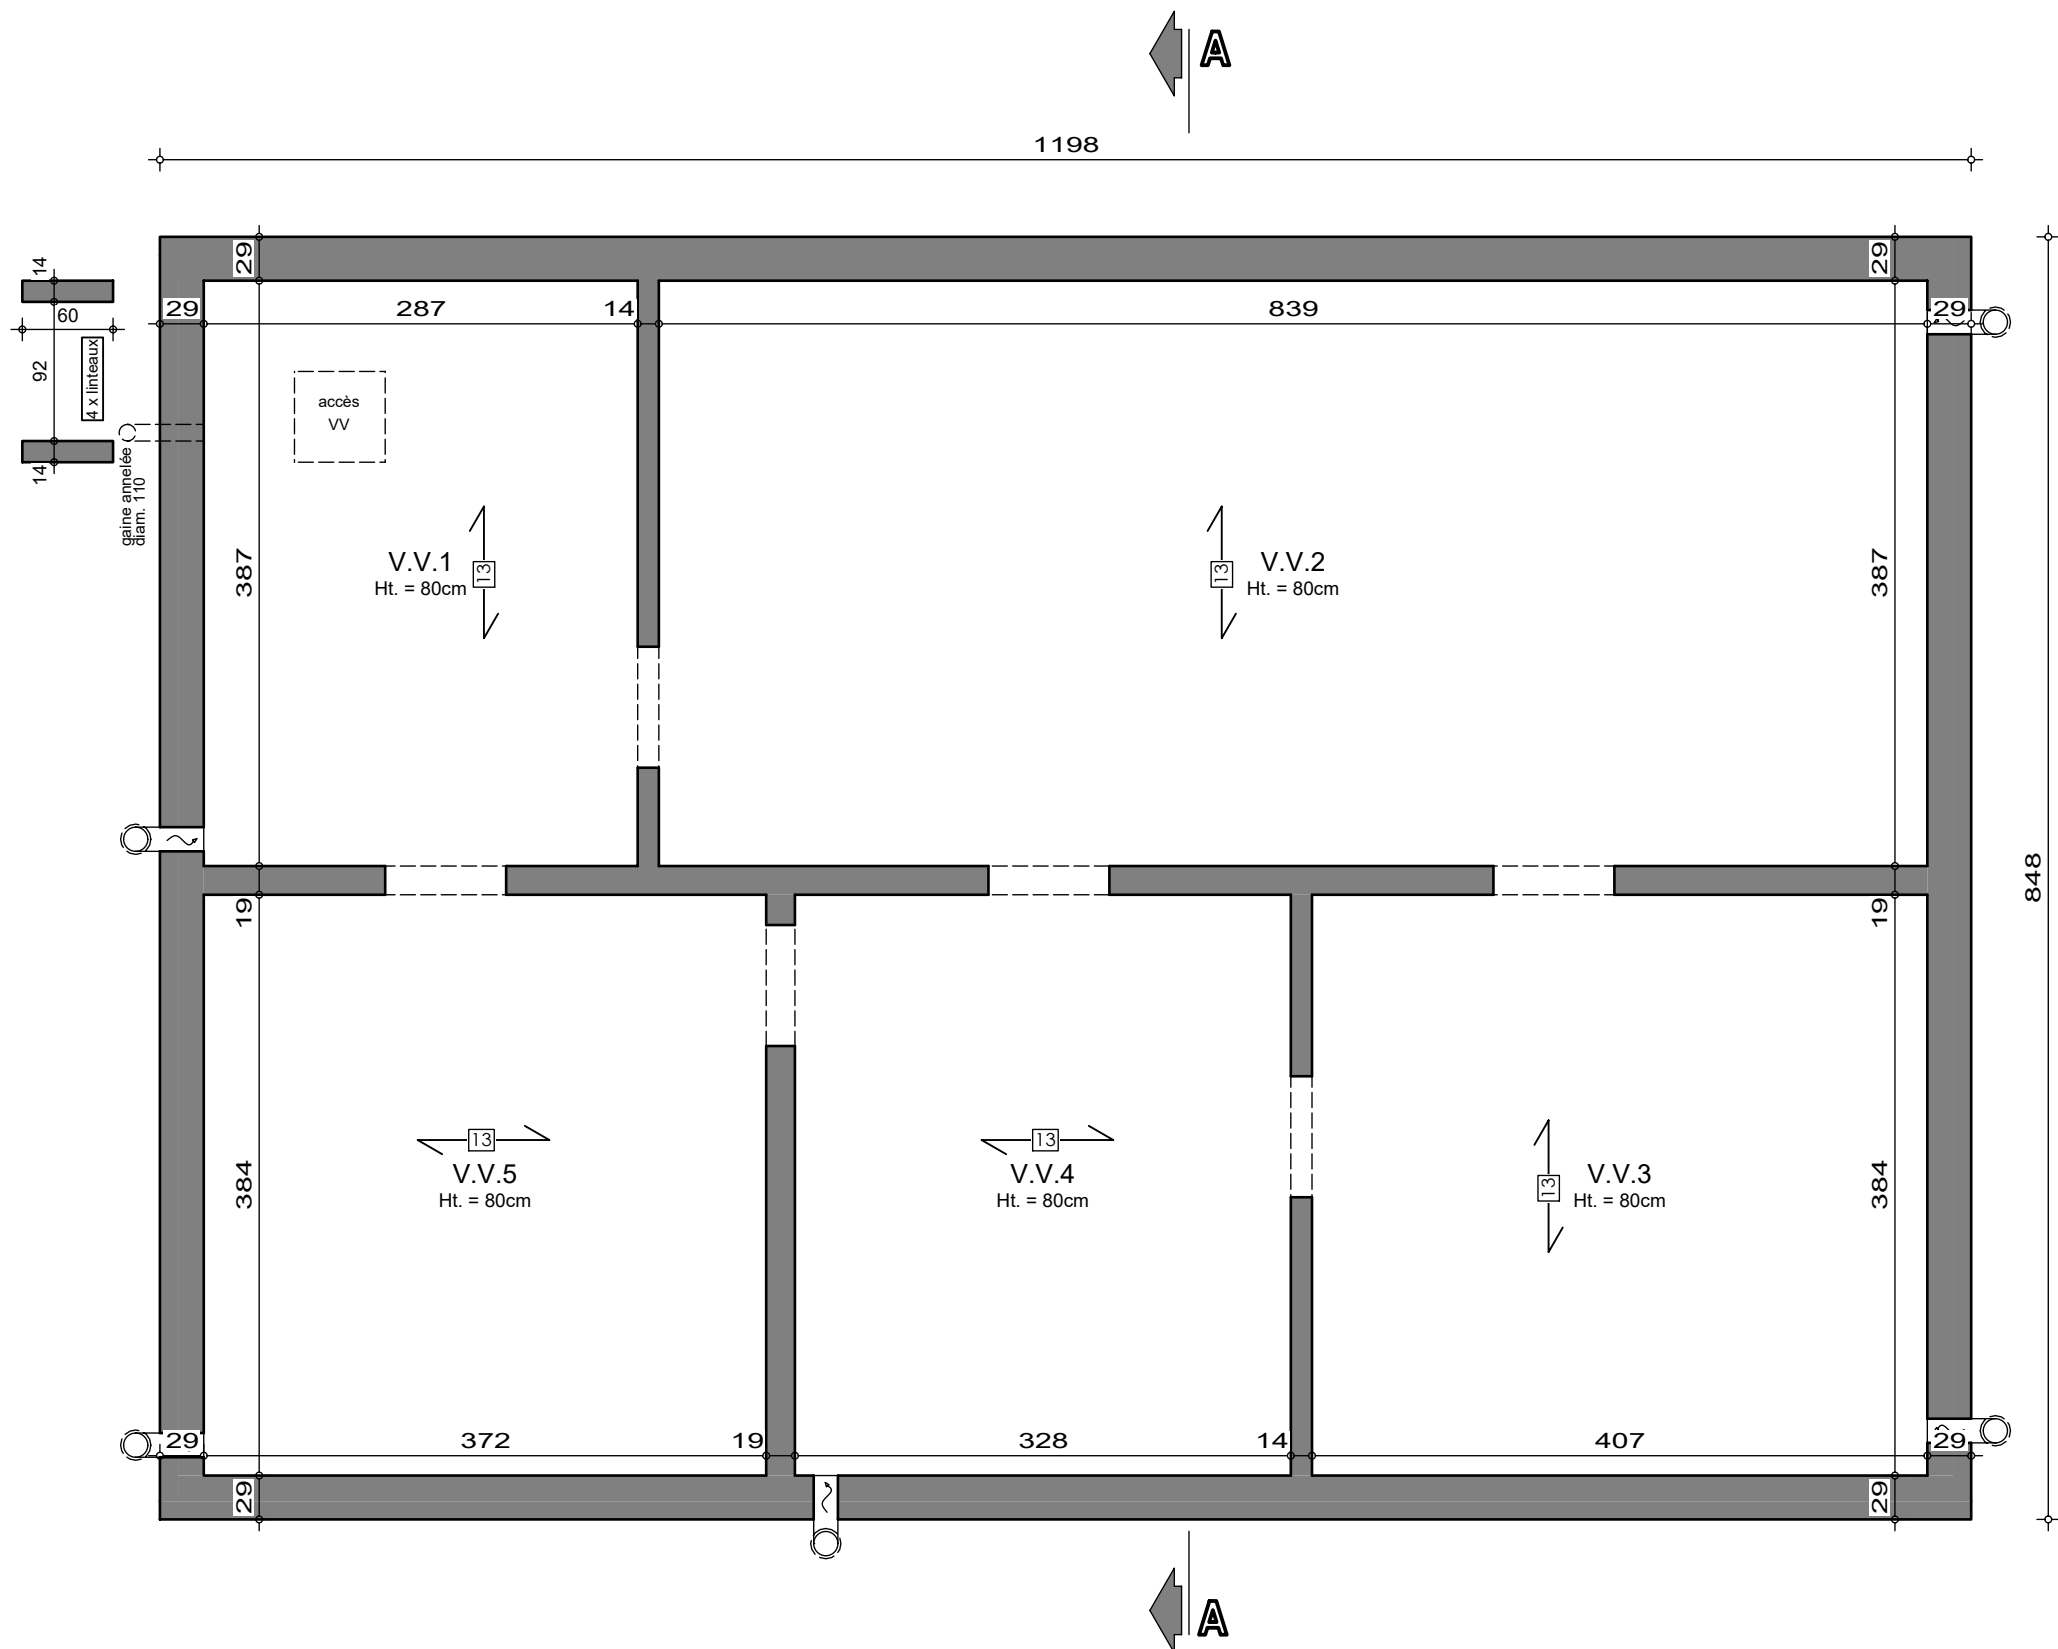

SOUS-SOL


AP-250548-MOLENAERS_PIA/WIED
Date : 04/12/2025
Echelle : 1/50



Le présent projet reste la propriété de la S.A. THOMAS & PIRON. Il est protégé par la législation en matière de création et ne peut en aucun cas faire l'objet d'une copie même partielle sans l'autorisation de l'auteur.

Mr & Mme MOLENAERS-DELTOUR

Projet de construction d'une habitation à REMICOURT

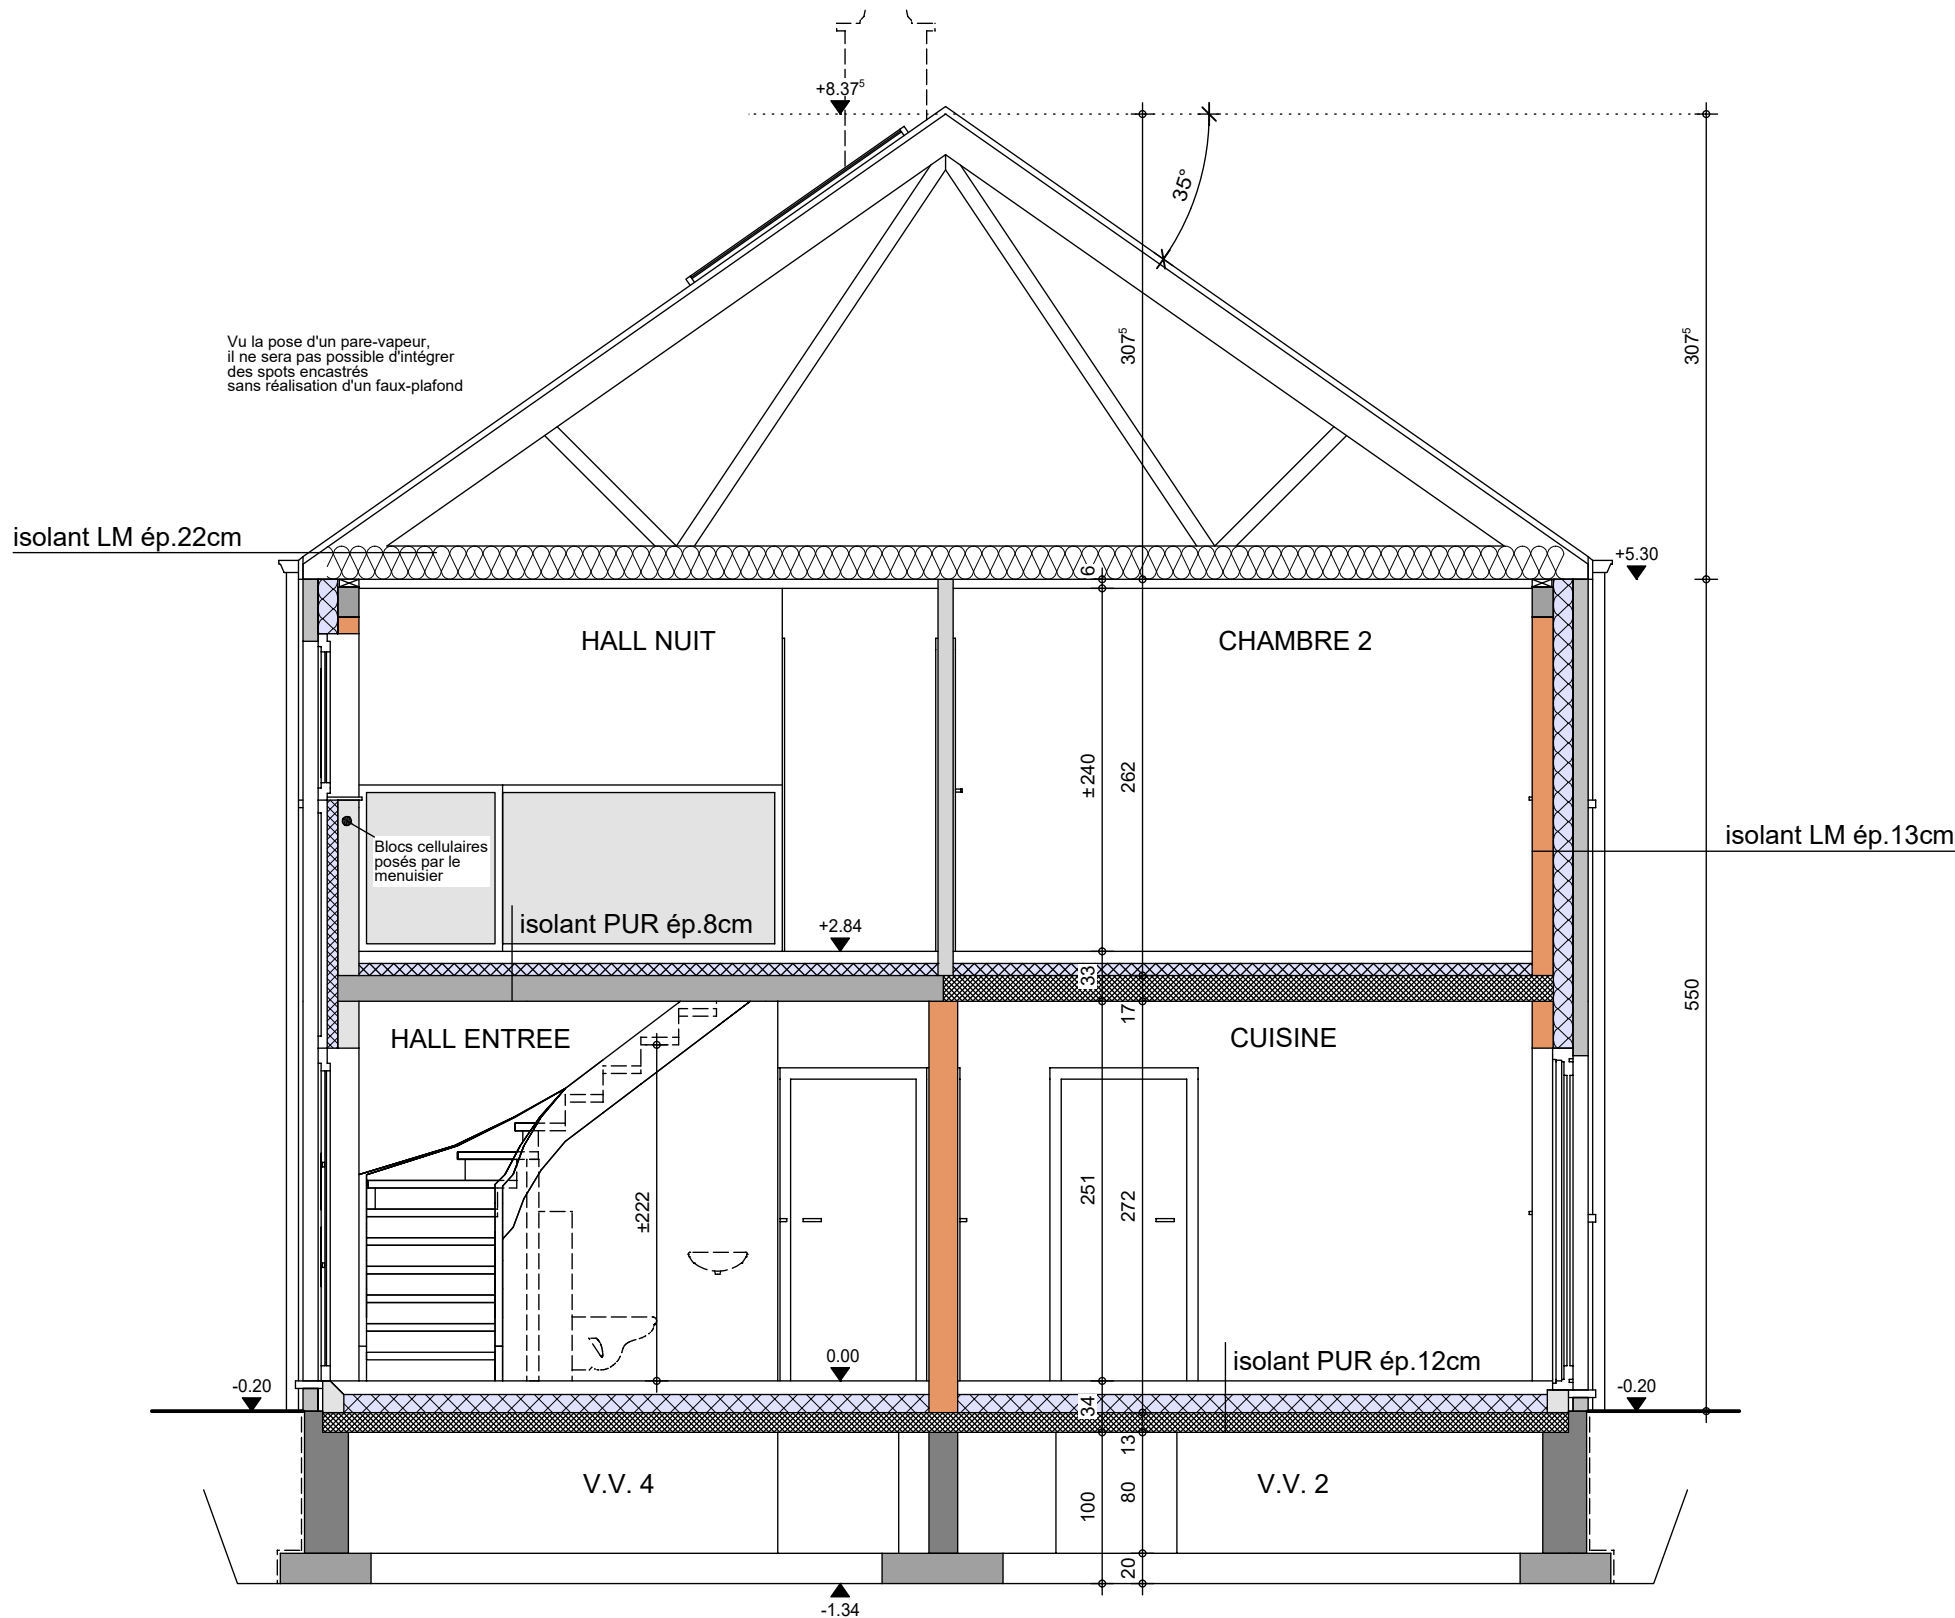

COUPE AA

AP-250548-MOLENAERS_PIA/WIED

Date : 04/12/2025

Echelle : 1/50



Mr & Mme MOLENAERS-DELTOUR

Projet de construction d'une habitation à REMICOURT

Image à titre d'illustration, non contractuelle.



FACADE AVANT

AP-250548-PIA-WIED	
Date :	04/12/2025
Echelle :	1/50

Mr & Mme MOLENAERS-DELTOUR

Projet de construction d'une habitation à REMICOURT



Image à titre d'illustration, non contractuelle.



Le présent projet reste la propriété de la S.A. THOMAS & PIRON. Il est protégé par la législation en matière de création et ne peut en aucun cas faire l'objet d'une copie même partielle sans l'autorisation de l'auteur.



FACADE ARRIERE

AP-250548-PIA-WIED	
Date :	04/12/2025
Echelle :	1/50

Mr & Mme MOLENAERS-DELTOUR

Projet de construction d'une habitation à REMICOURT



Image à titre d'illustration, non contractuelle.



FACADE DROITE

AP-250548-PIA-WIED	
Date :	04/12/2025
Echelle :	1/50

Le présent projet reste la propriété de la S.A. THOMAS & PIRON . Il est protégé par la législation en matière de création et ne peut en aucun cas faire l'objet d'une copie même partielle sans l'autorisation de l'auteur .

Mr & Mme MOLENAERS-DELTOUR

Projet de construction d'une habitation à REMICOURT



Image à titre d'illustration, non contractuelle.



FACADE GAUCHE

AP-250548-PIA-WIED	
Date :	04/12/2025
Echelle :	1/50

Le présent projet reste la propriété de la S.A. THOMAS & PIRON. Il est protégé par la législation en matière de création et ne peut en aucun cas faire l'objet d'une copie même partielle sans l'autorisation de l'auteur.