

Mme MONGELLUZZI Angélique

Projet de construction d'une habitation à MARCHIN



Image à titre d'illustration, non contractuelle.



PERSPECTIVE

AP-260274-01-MONGELLUZZI-MANI-MIYA	
Date :	04/06/26
Echelle :	

Le présent projet reste la propriété de la S.A. THOMAS & PIRON . Il est protégé par la législation en matière de création et ne peut en aucun cas faire l'objet d'une copie même partielle sans l'autorisation de l'auteur .

Mme MONGELLUZZI Angélique

Projet de construction d'une habitation à MARCHIN



Image à titre d'illustration, non contractuelle.



PERSPECTIVE

AP-260274-01-MONGELLUZZI-MANI-MIYA	
Date :	04/06/26
Echelle :	

Le présent projet reste la propriété de la S.A. THOMAS & PIRON . Il est protégé par la législation en matière de création et ne peut en aucun cas faire l'objet d'une copie même partielle sans l'autorisation de l'auteur .

Mme MONGELLUZZI Angélique

Projet de construction d'une habitation à MARCHIN

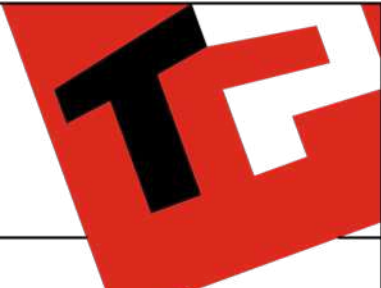


Image à titre d'illustration, non contractuelle.



PERSPECTIVE

AP-260274-01-MONGELLUZZI-MANI-MIYA

Date : 04/06/26

Echelle :

Le présent projet reste la propriété de la S.A. THOMAS & PIRON. Il est protégé par la législation en matière de création et ne peut en aucun cas faire l'objet d'une copie même partielle sans l'autorisation de l'auteur.

Mme MONGELLUZZI Angélique

Projet de construction d'une habitation à MARCHIN



Image à titre d'illustration, non contractuelle.






FACADE AVANT

AP-260274-01-MONGELLUZZI-MANI-MIYA	
Date :	04/06/26
Echelle :	

Le présent projet reste la propriété de la S.A. THOMAS & PIRON . Il est protégé par la législation en matière de création et ne peut en aucun cas faire l'objet d'une copie même partielle sans l'autorisation de l'auteur .

Mme MONGELLUZZI Angélique

Projet de construction d'une habitation à MARCHIN

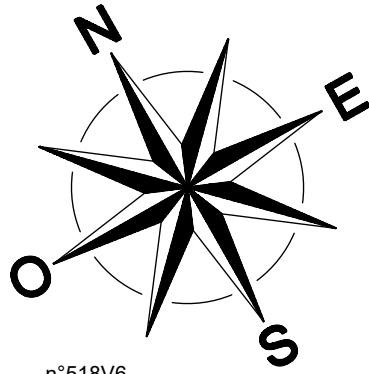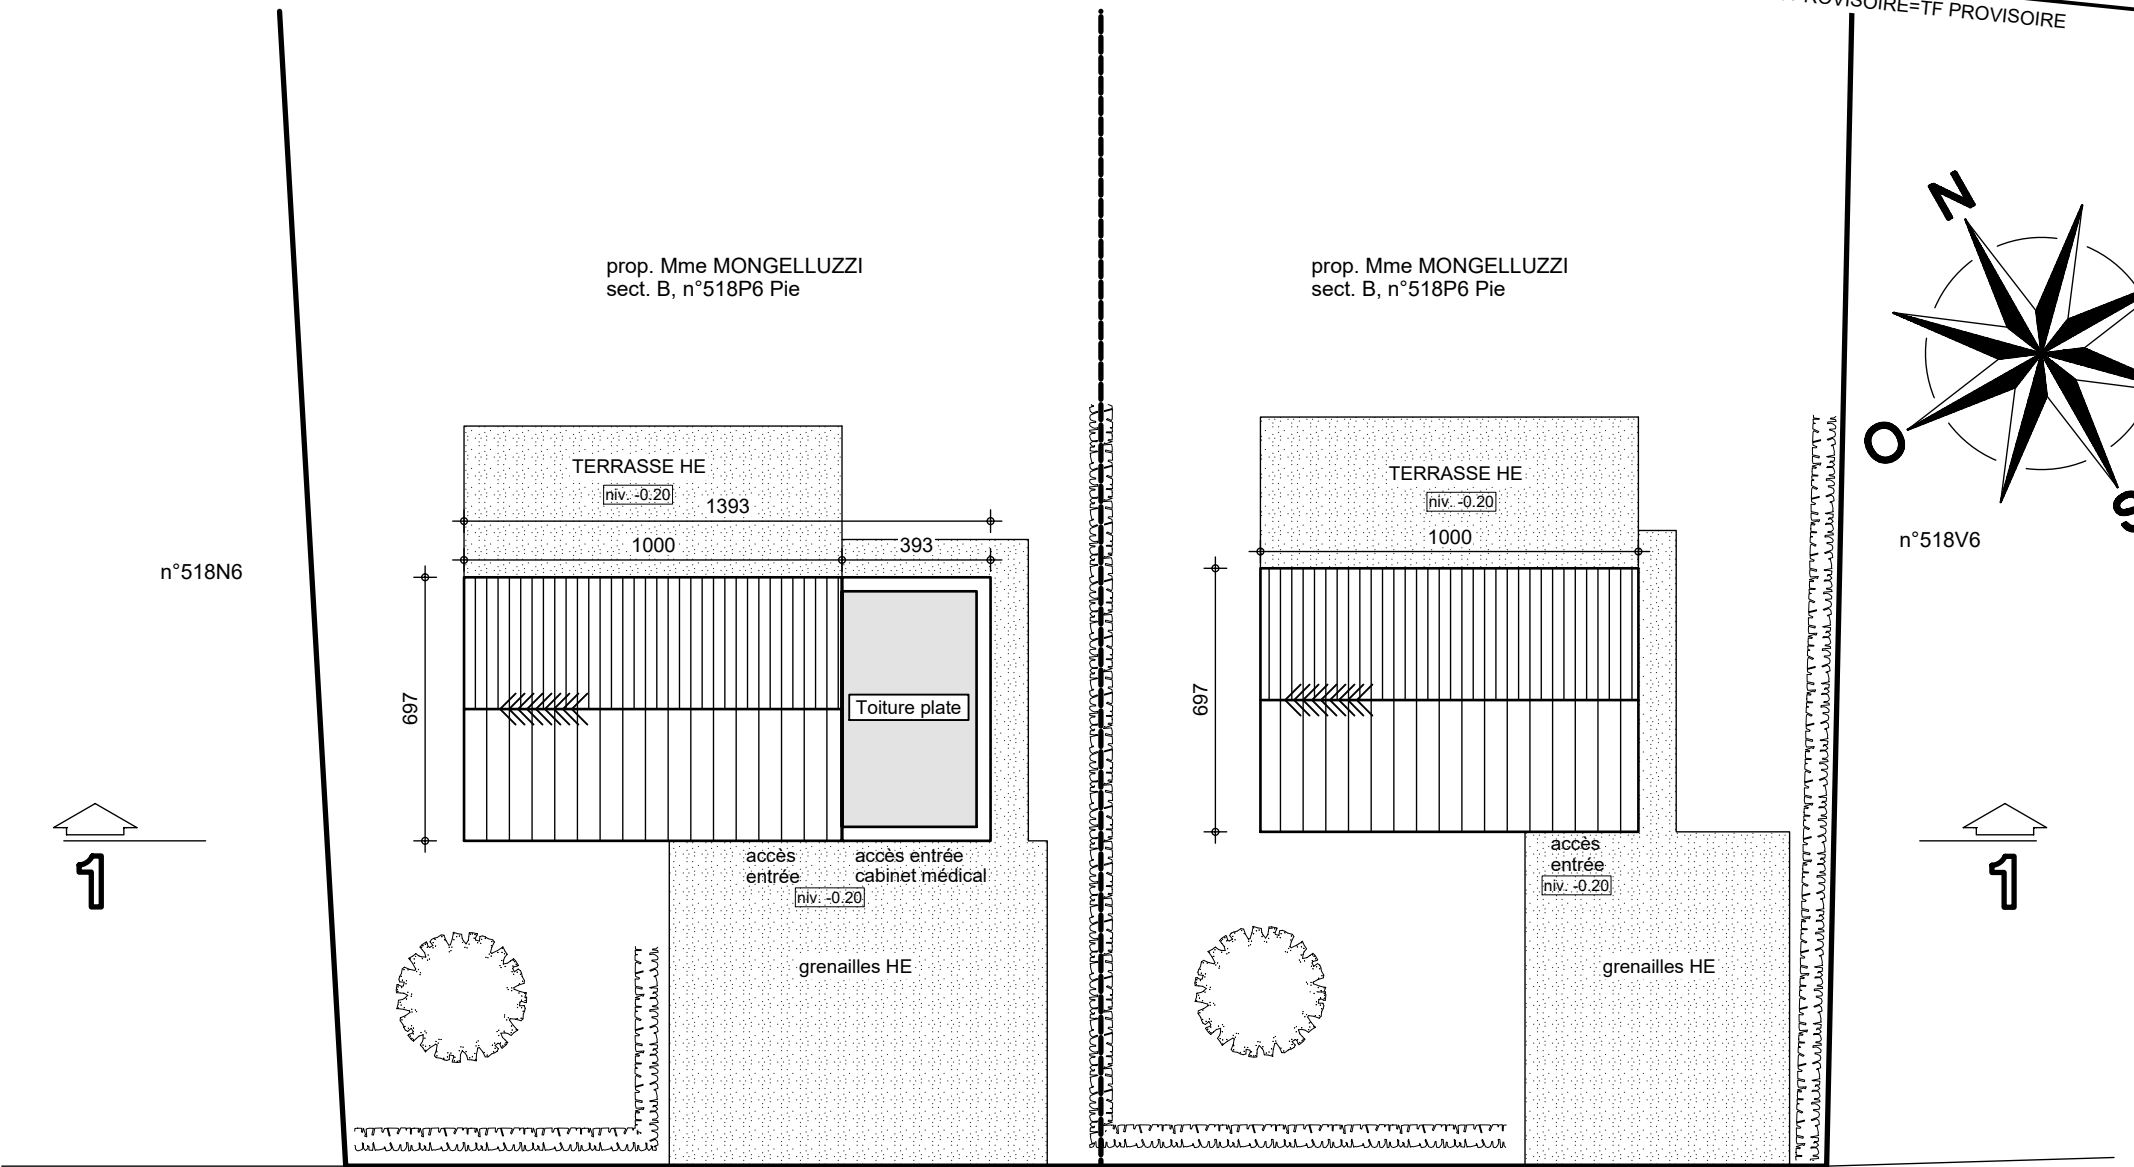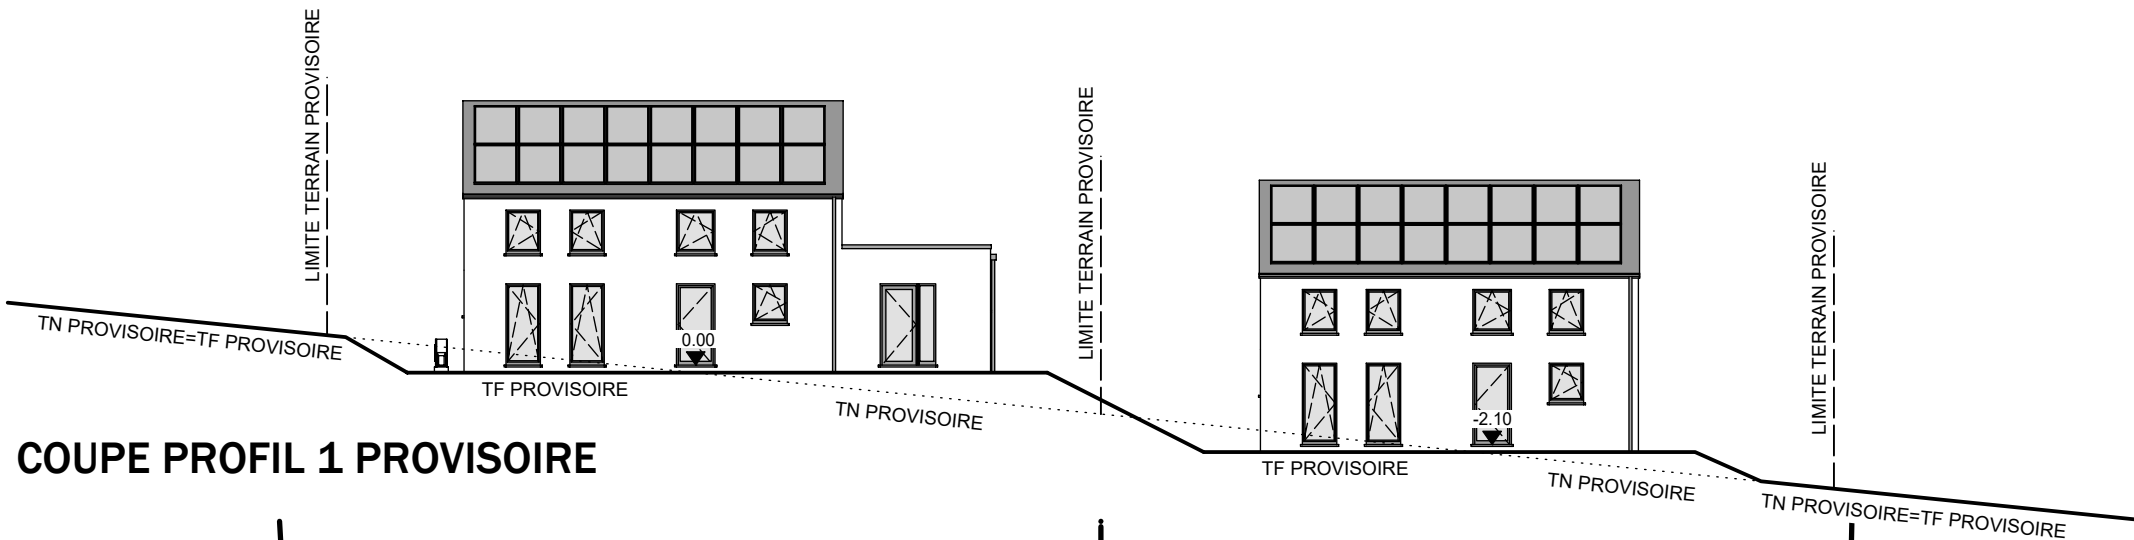

IMPLANTATION

AP-260274-01-MONGELLUZZI-MANI-MIYA


Date : 04/06/26

Echelle : 1/200



Mme MONGELLUZZI Angélique

Projet de construction d'une habitation à MARCHIN

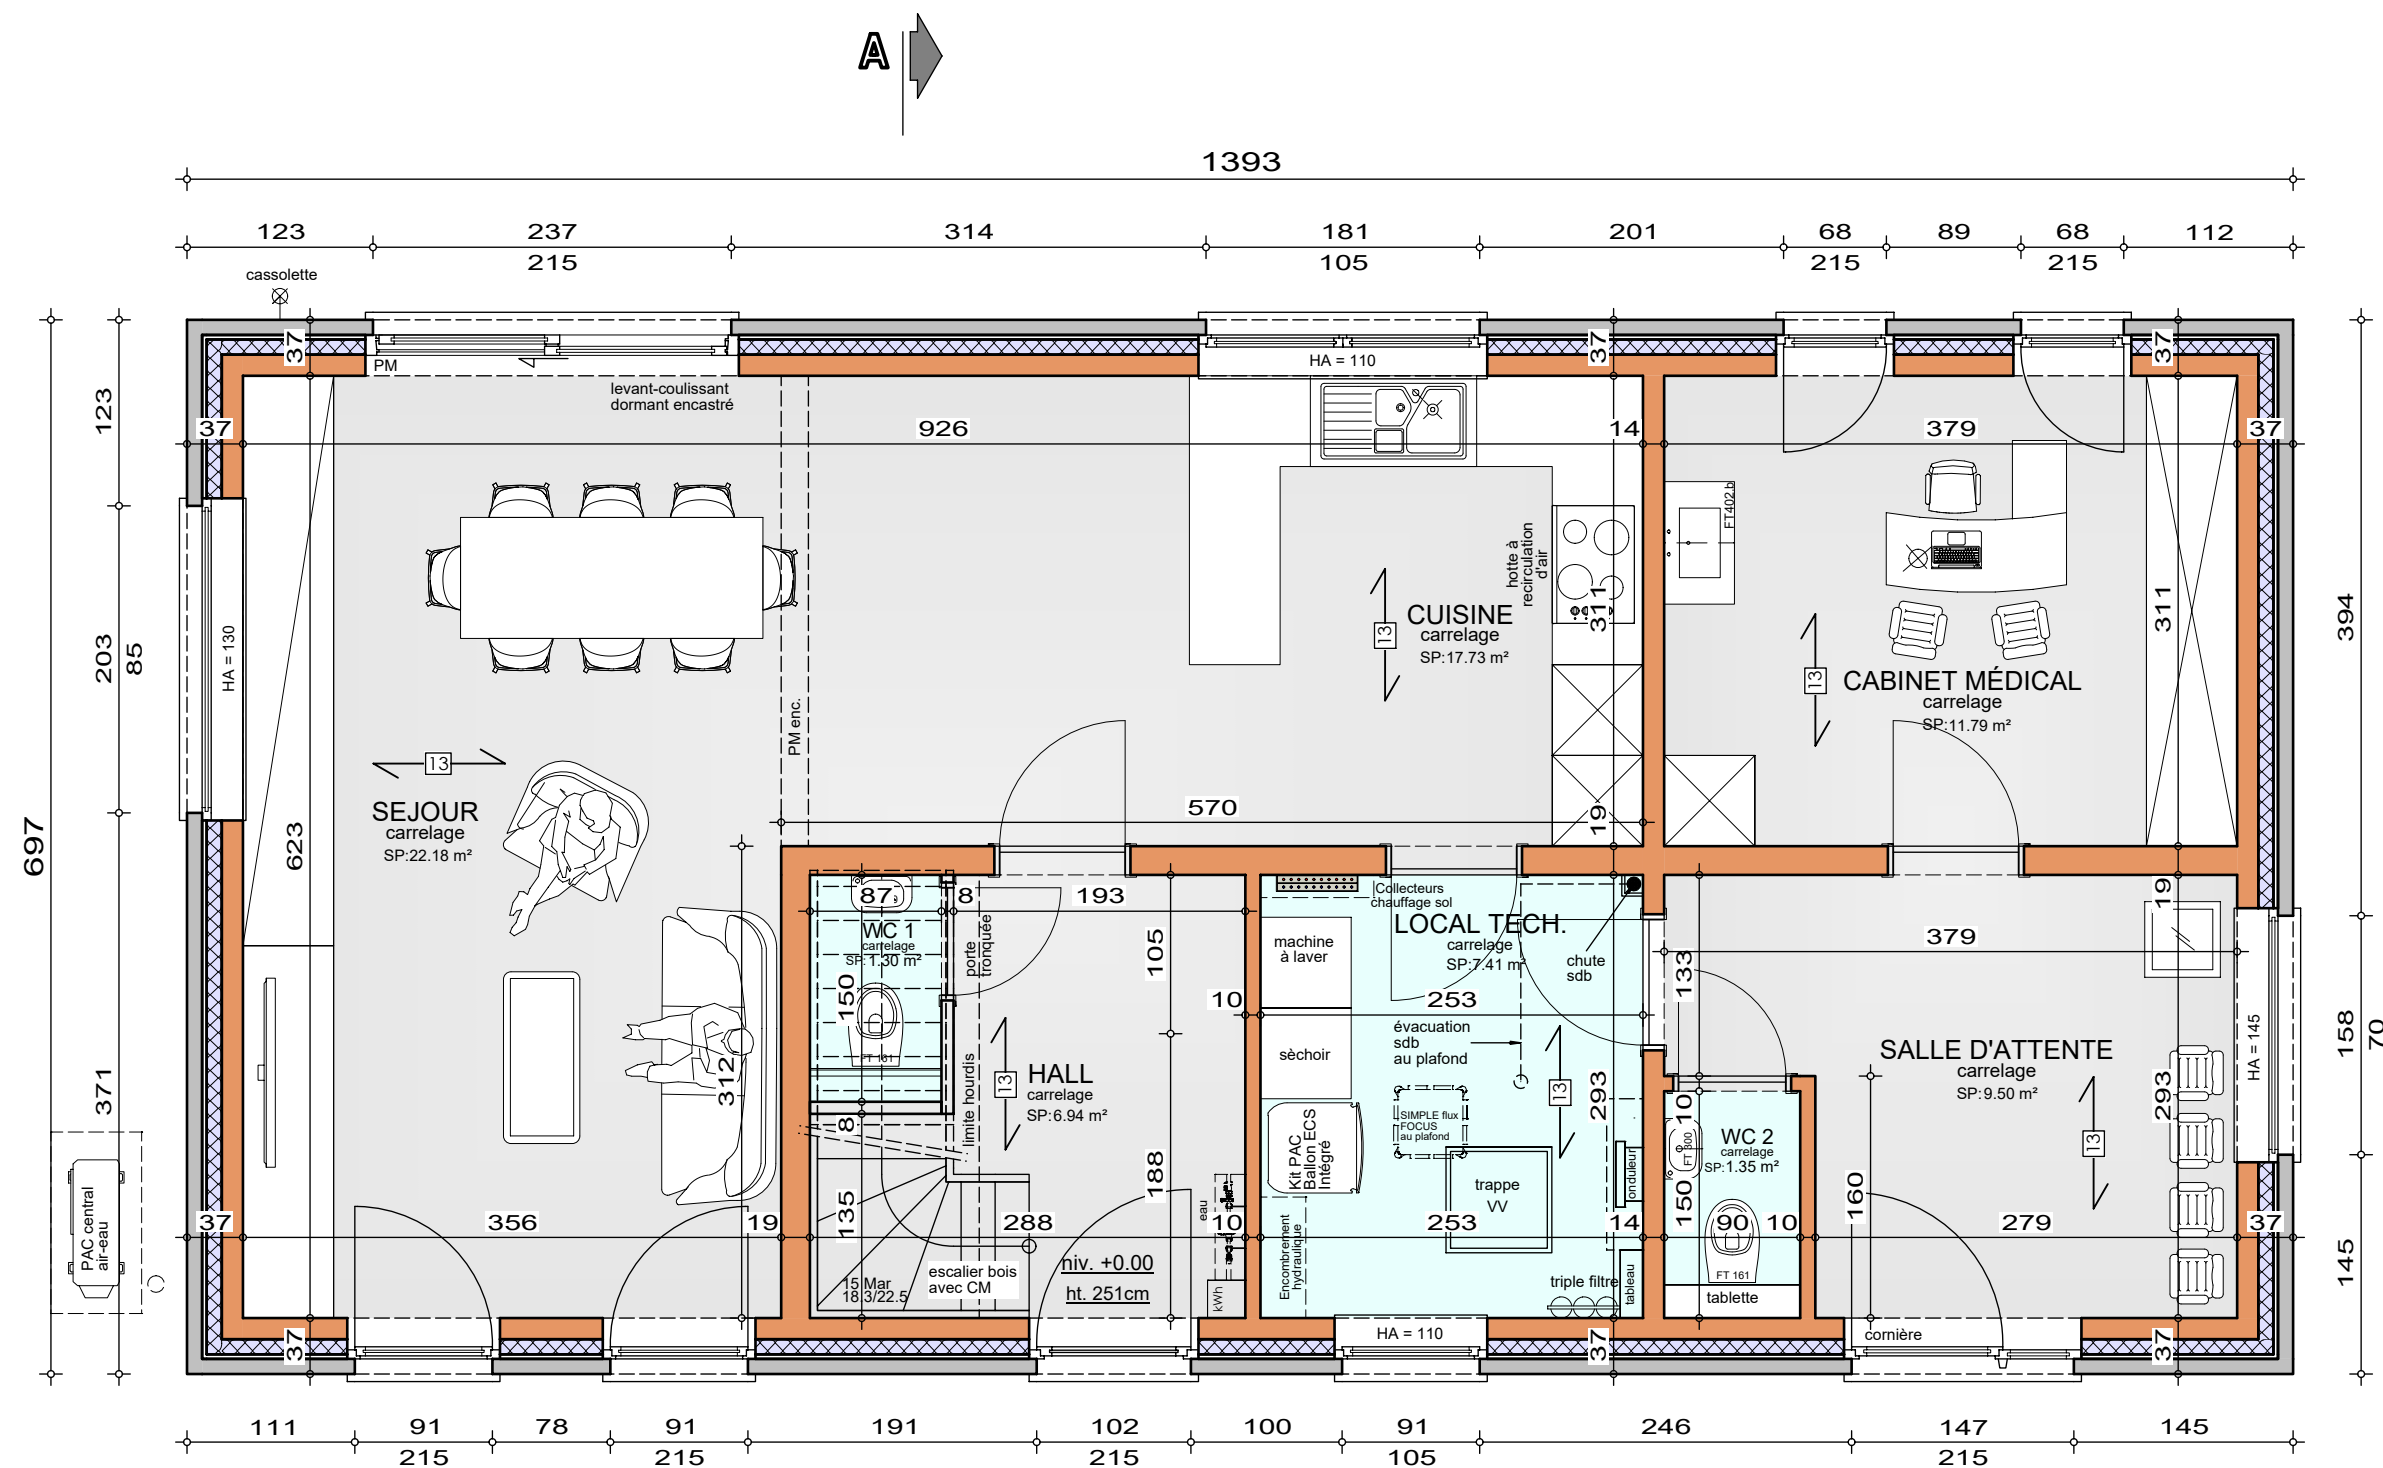

Système de chauffage :
Chauffage sol sur tout le niveau

REZ-DE-CHAUSSEE


AP-260274-01-MONGELLUZZI-MANI-MIYA

Date : 04/06/26

Echelle : 1/50


Mme MONGELLUZZI Angélique

Projet de construction d'une habitation à MARCHIN

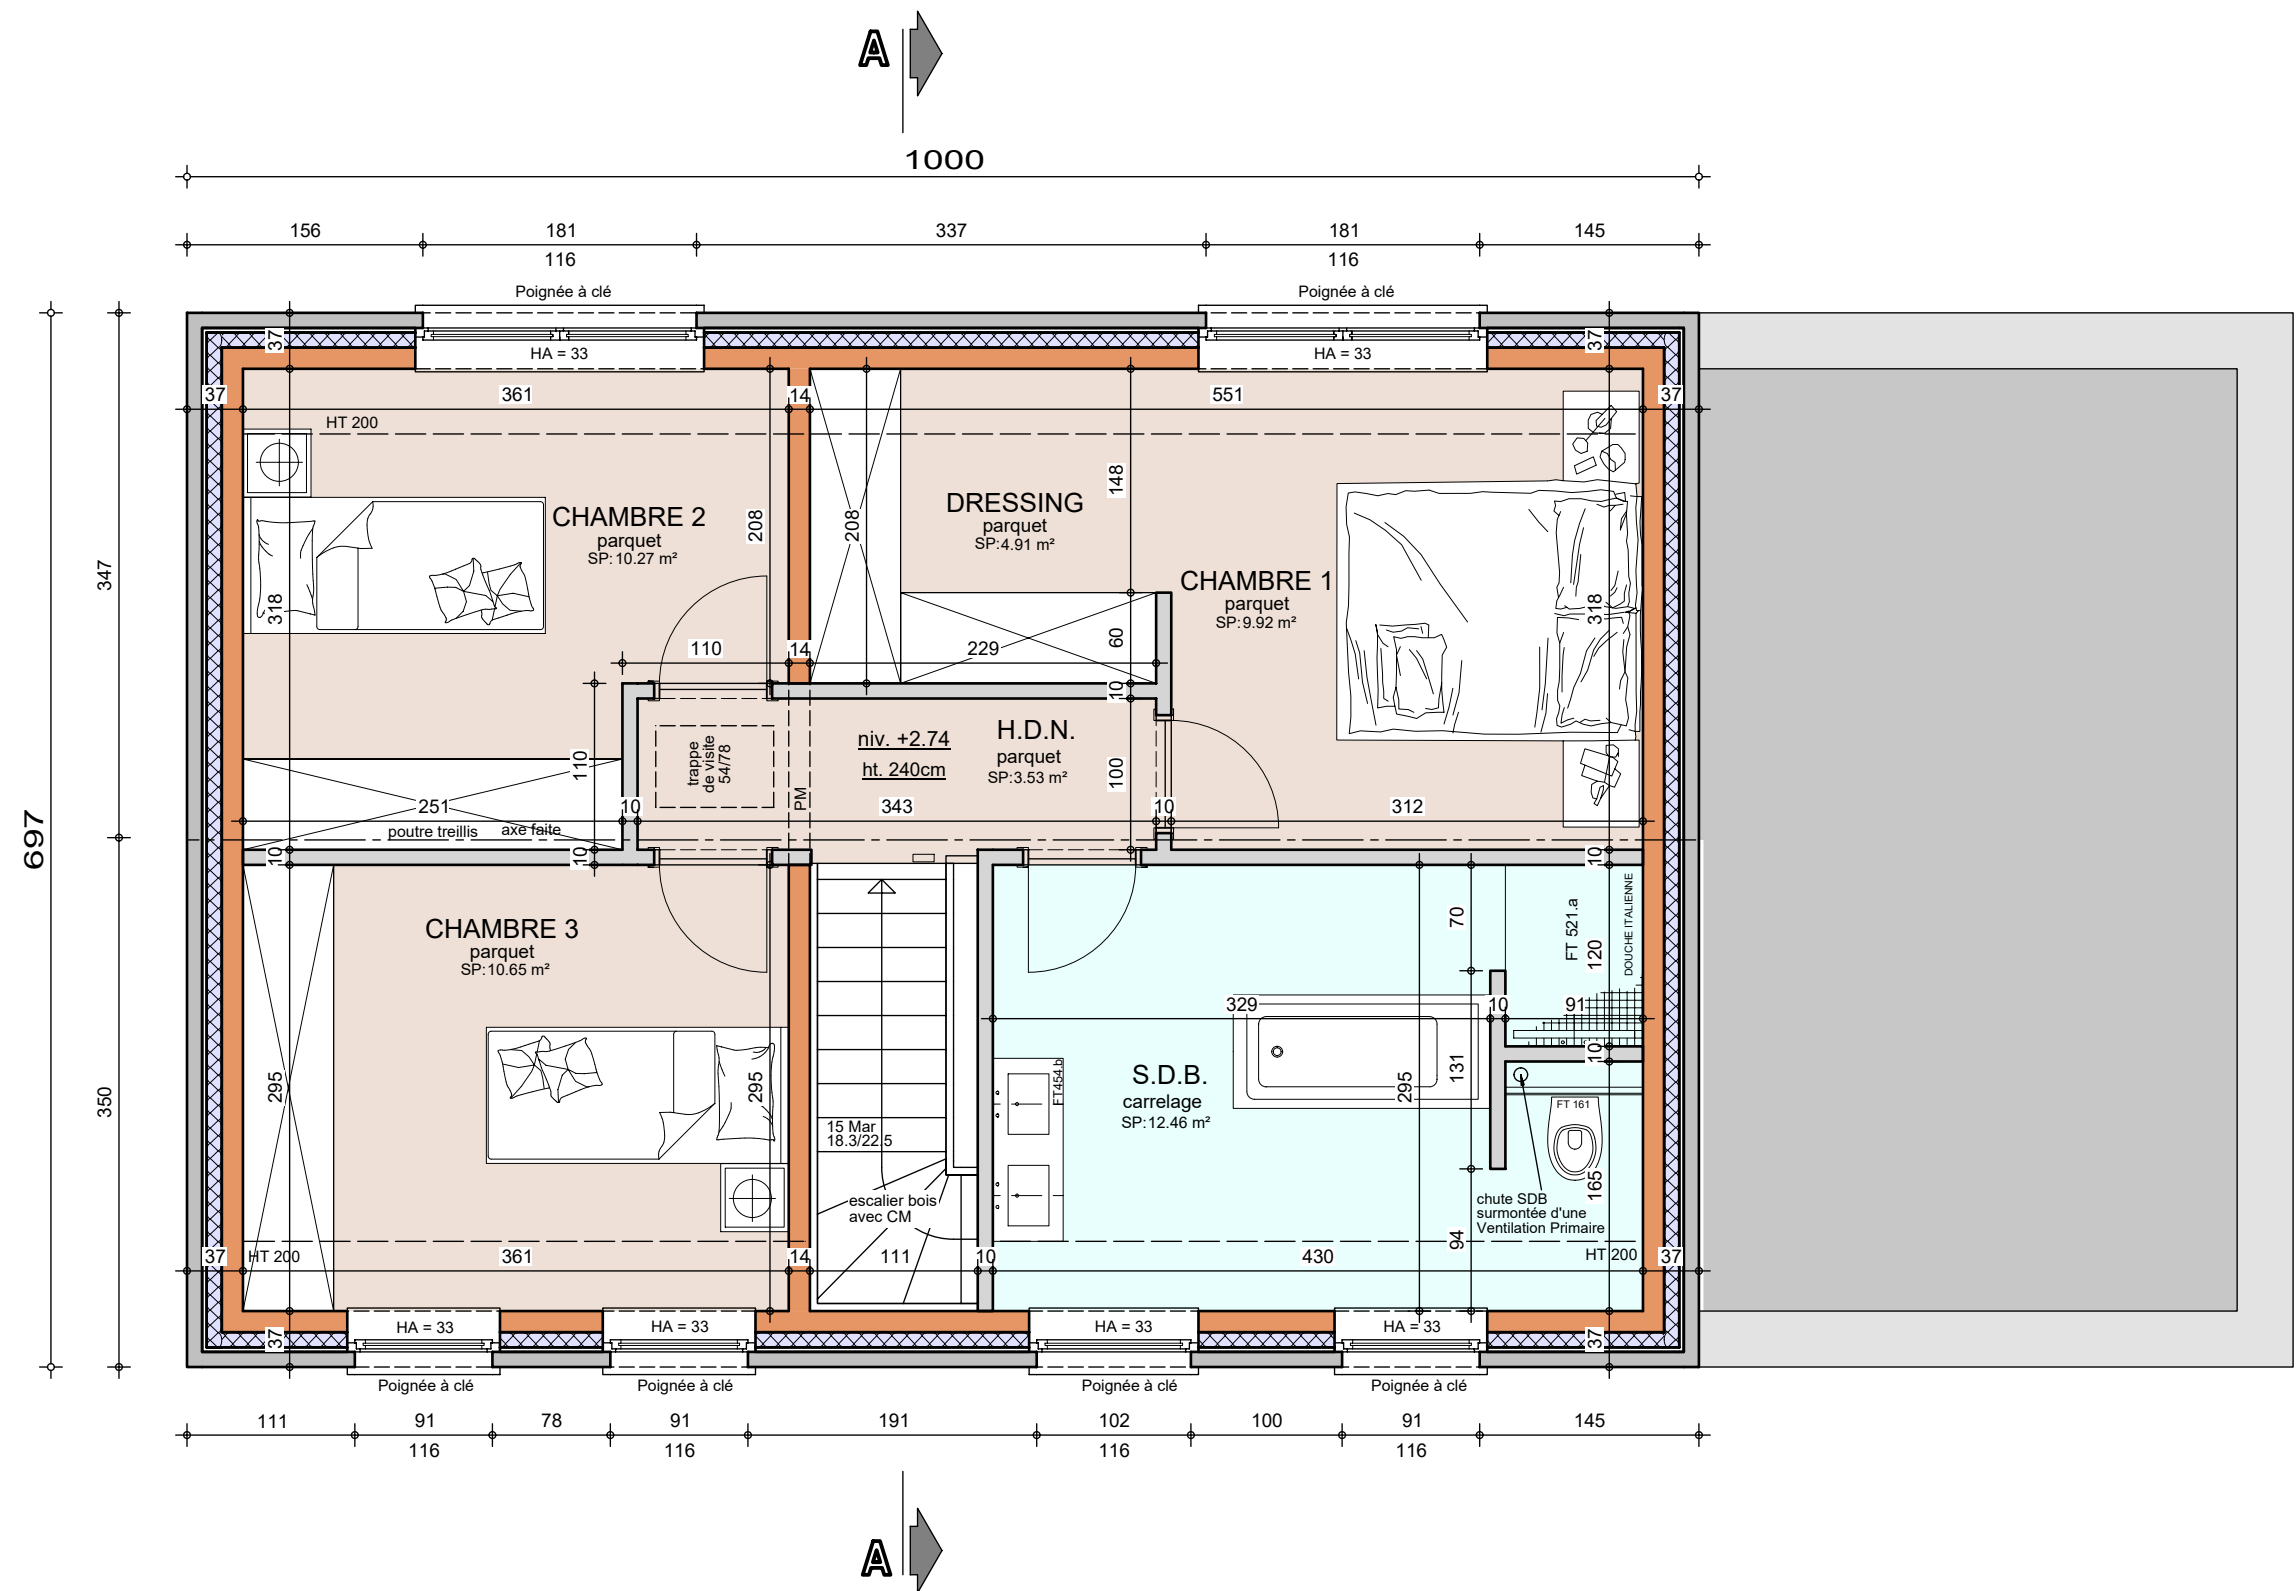

Mme MONGELLUZZI Angélique

Projet de construction d'une habitation à MARCHIN

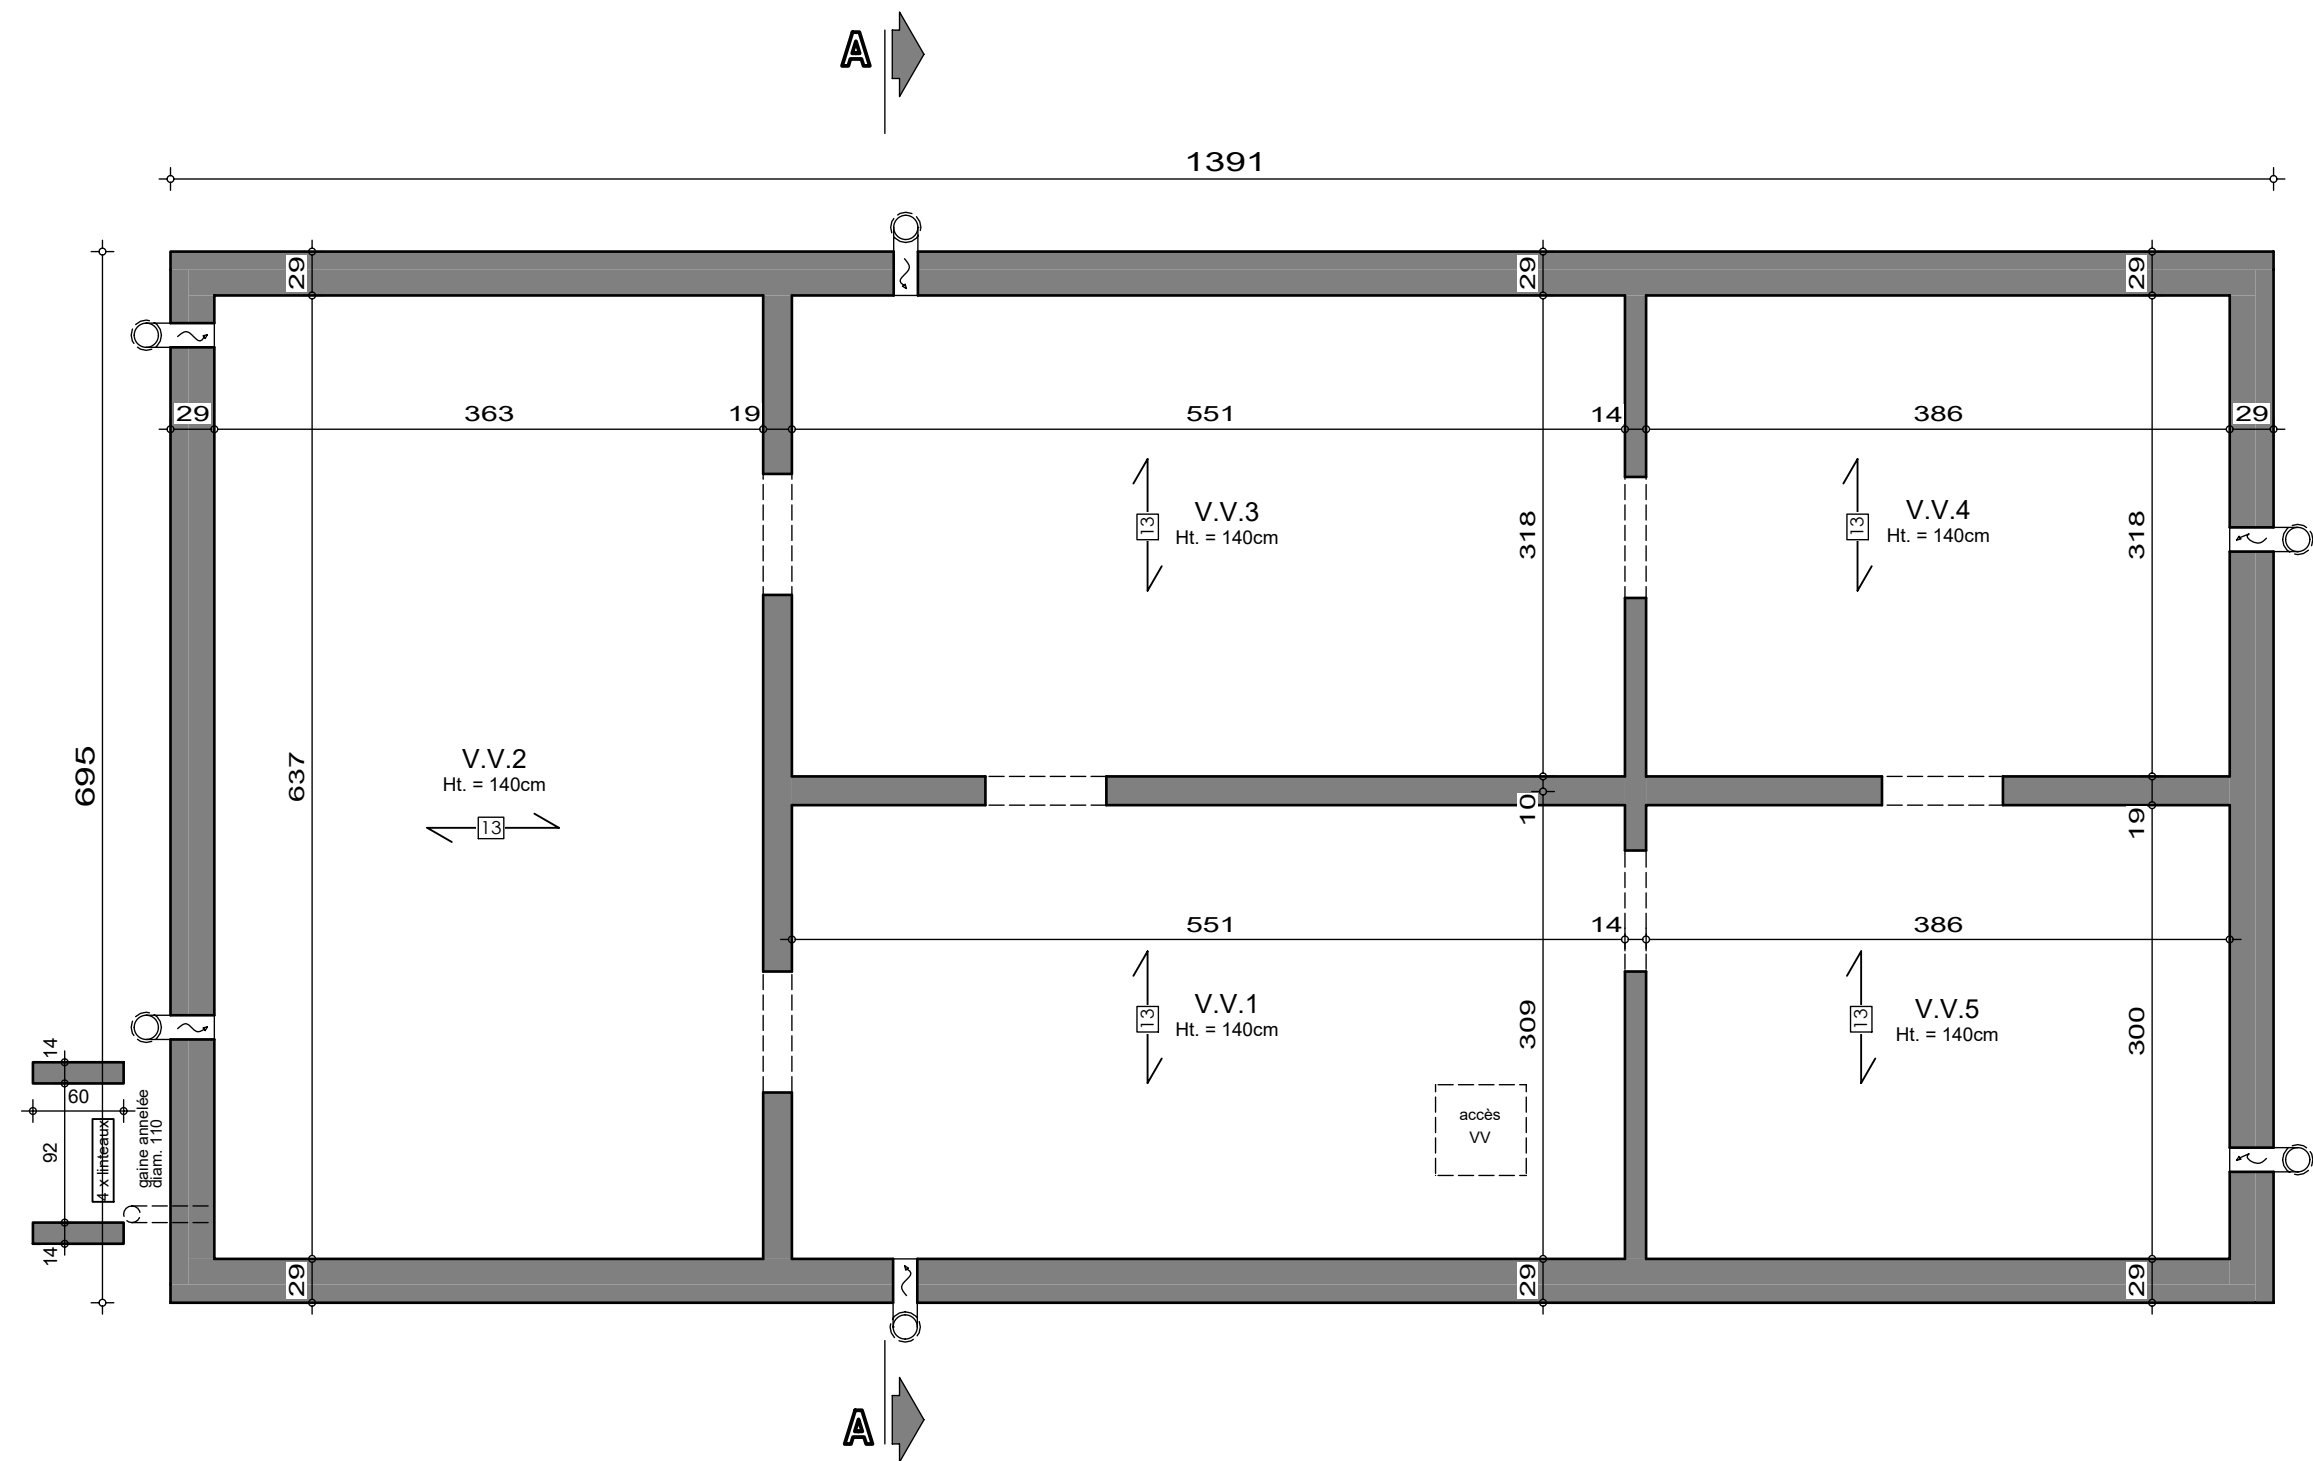

SOUS-SOL

AP-260274-01-MONGELLUZZI-MANI-MIYA


Date : 04/06/26

Echelle : 1/50



Mme MONGELLUZZI Angélique

Projet de construction d'une habitation à MARCHIN

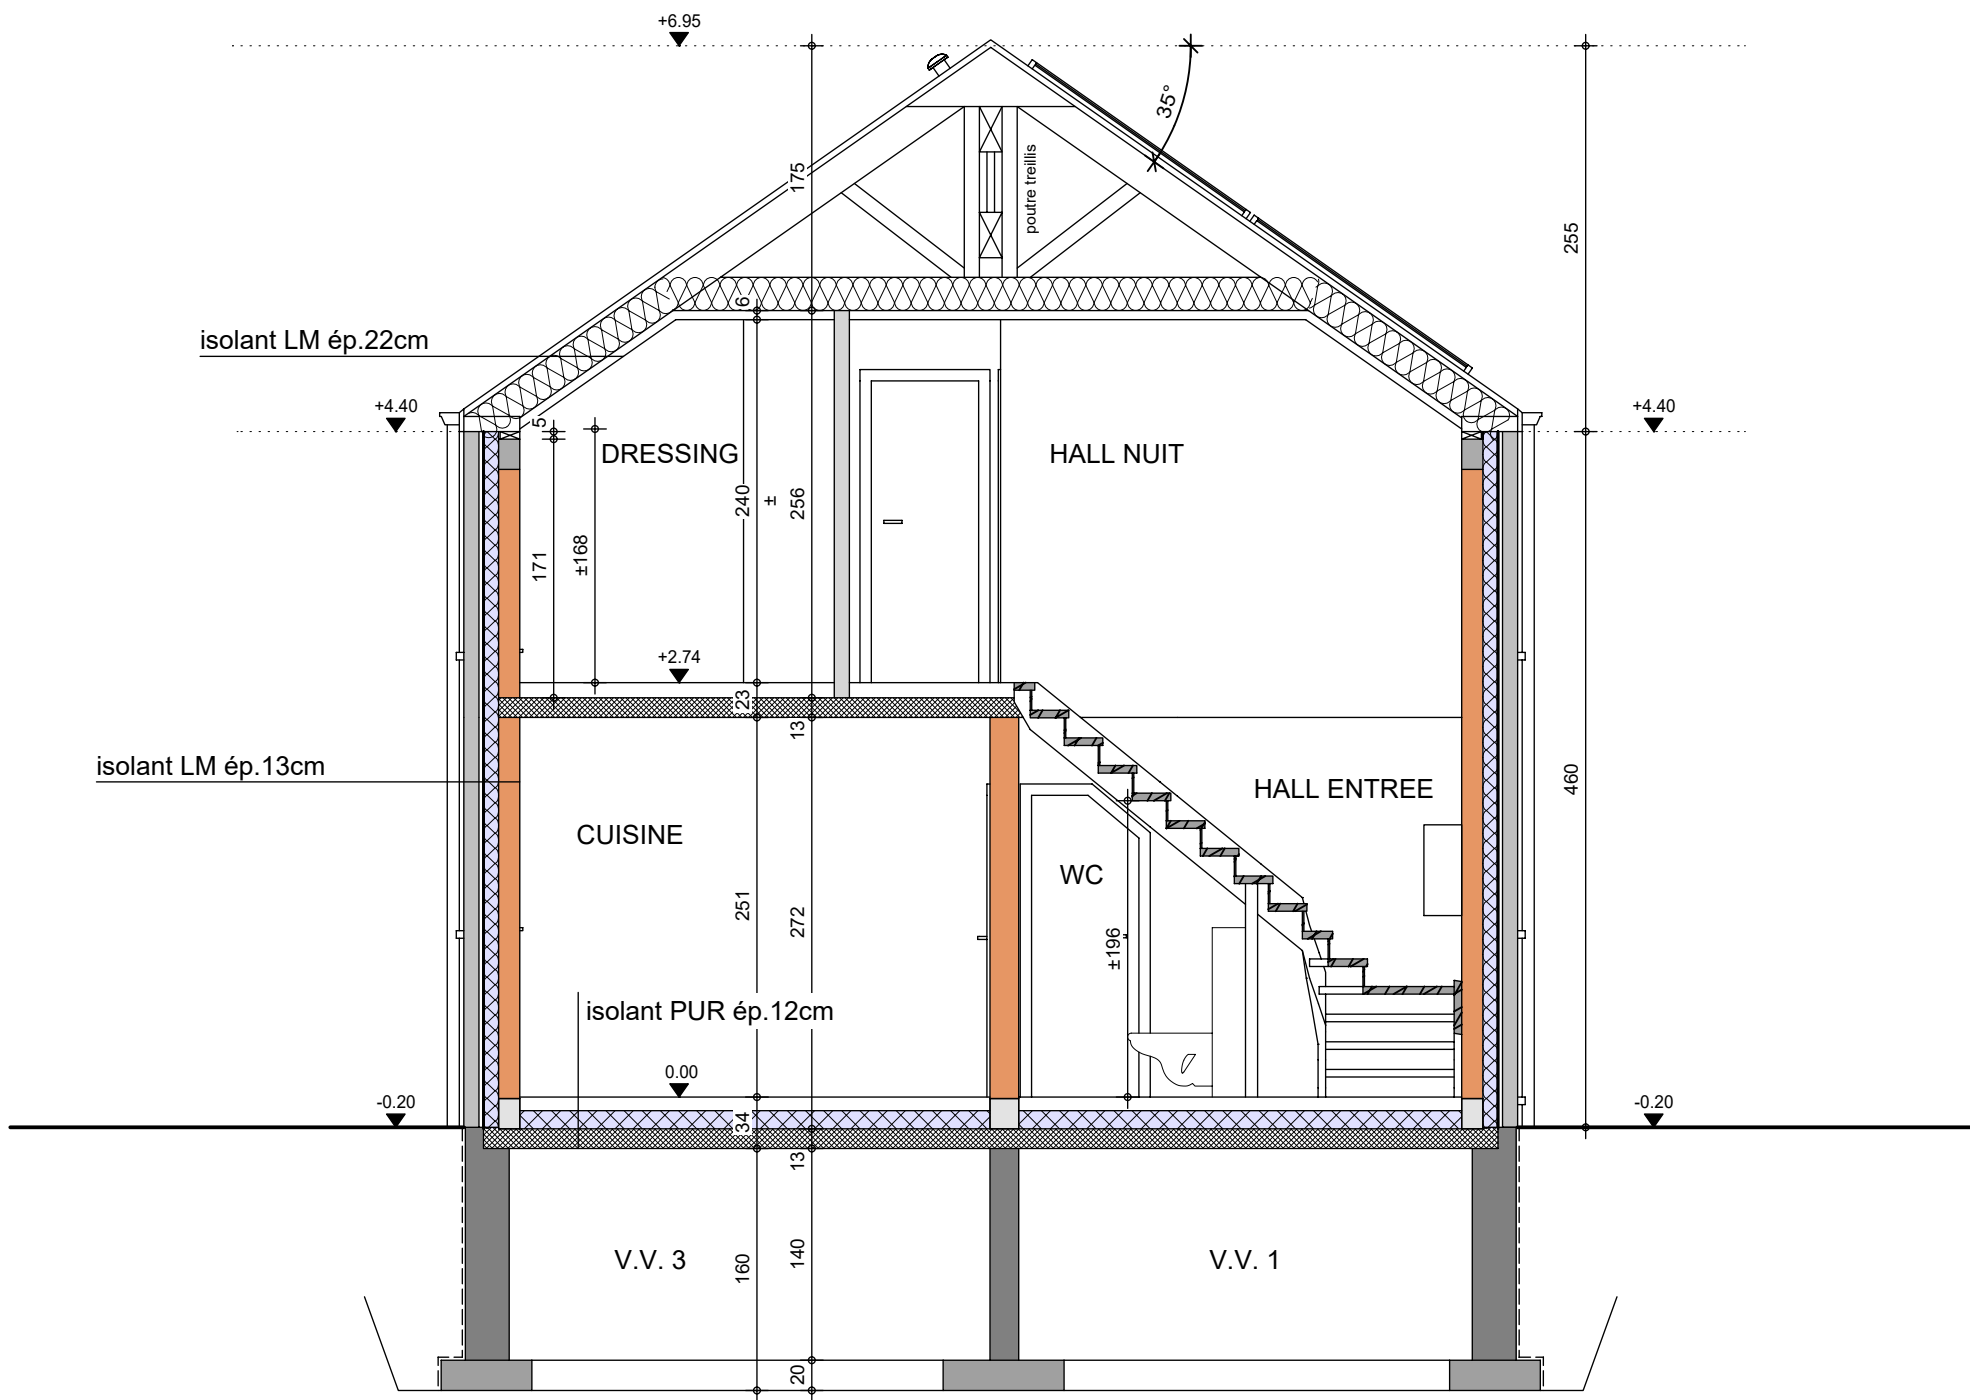

COUPE AA

AP-260274-01-MONGELLUZZI-MANI-MIYA	
Date :	04/06/26
Echelle :	1/50



Le présent projet reste la propriété de la S.A. THOMAS & PIRON. Il est protégé par la législation en matière de création et ne peut en aucun cas faire l'objet d'une copie même partielle sans l'autorisation de l'auteur.

Mme MONGELLUZZI Angélique

Projet de construction d'une habitation à MARCHIN

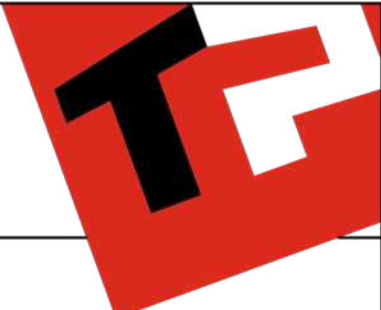


Image à titre d'illustration, non contractuelle.



FACADE ARRIERE

AP-260274-01-MONGELLUZZI-MANI-MIYA	
Date :	04/06/26
Echelle :	

Le présent projet reste la propriété de la S.A. THOMAS & PIRON . Il est protégé par la législation en matière de création et ne peut en aucun cas faire l'objet d'une copie même partielle sans l'autorisation de l'auteur .

Mme MONGELLUZZI Angélique

Projet de construction d'une habitation à MARCHIN

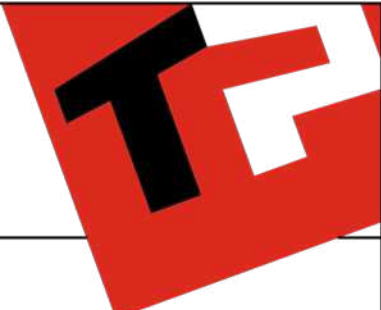


Image à titre d'illustration, non contractuelle.



FACADE ARRIERE

AP-260274-01-MONGELLUZZI-MANI-MIYA	
Date :	04/06/26
Echelle :	

Le présent projet reste la propriété de la S.A. THOMAS & PIRON . Il est protégé par la législation en matière de création et ne peut en aucun cas faire l'objet d'une copie même partielle sans l'autorisation de l'auteur .

Mme MONGELLUZZI Angélique

Projet de construction d'une habitation à MARCHIN

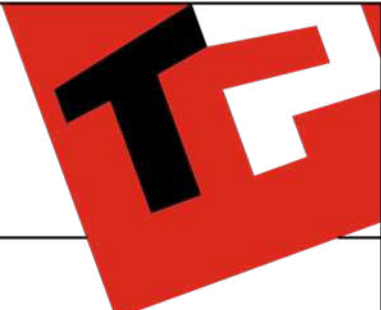


Image à titre d'illustration, non contractuelle.



FACADE DROITE

AP-260274-01-MONGELLUZZI-MANI-MIYA	
Date :	04/06/26
Echelle :	

Le présent projet reste la propriété de la S.A. THOMAS & PIRON . Il est protégé par la législation en matière de création et ne peut en aucun cas faire l'objet d'une copie même partielle sans l'autorisation de l'auteur .

Mme MONGELLUZZI Angélique

Projet de construction d'une habitation à MARCHIN

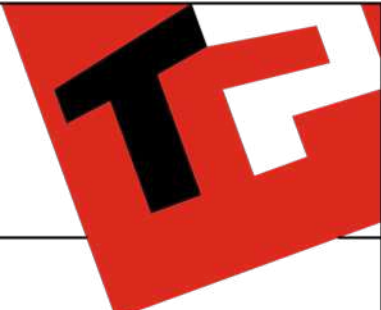


Image à titre d'illustration, non contractuelle.



FACADE GAUCHE

AP-260274-01-MONGELLUZZI-MANI-MIYA	
Date :	04/06/26
Echelle :	

Le présent projet reste la propriété de la S.A. THOMAS & PIRON . Il est protégé par la législation en matière de création et ne peut en aucun cas faire l'objet d'une copie même partielle sans l'autorisation de l'auteur .