


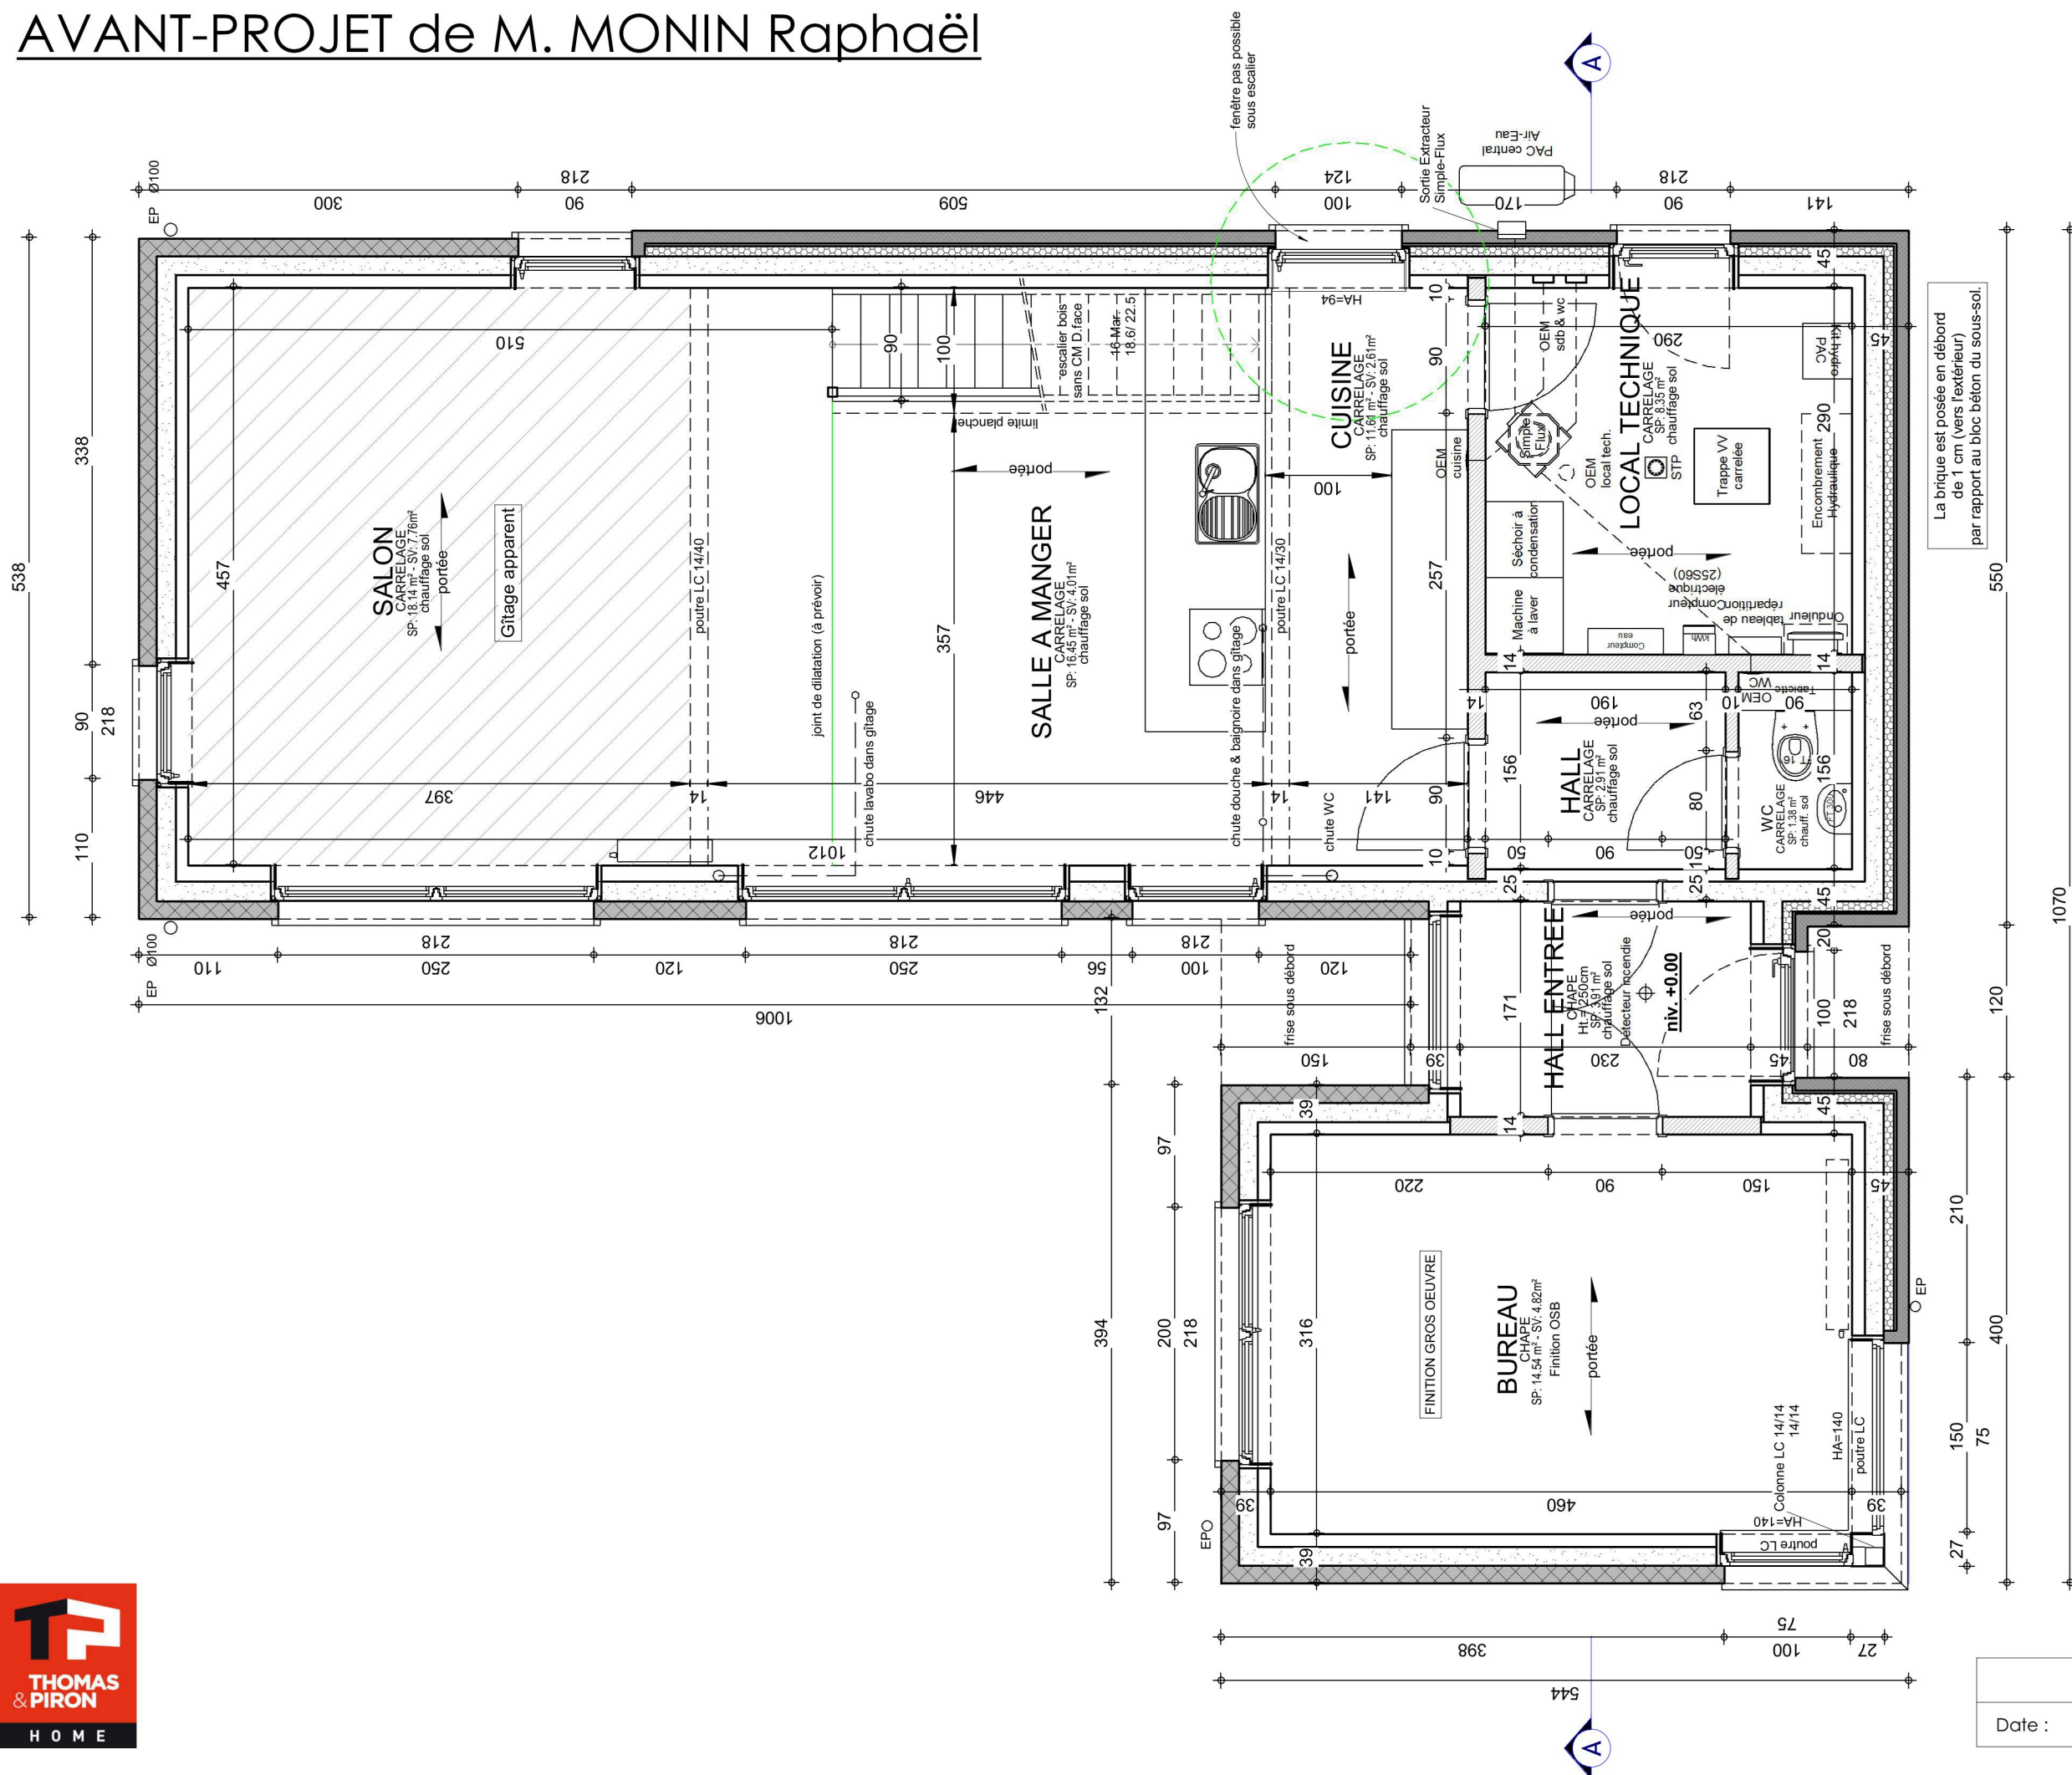


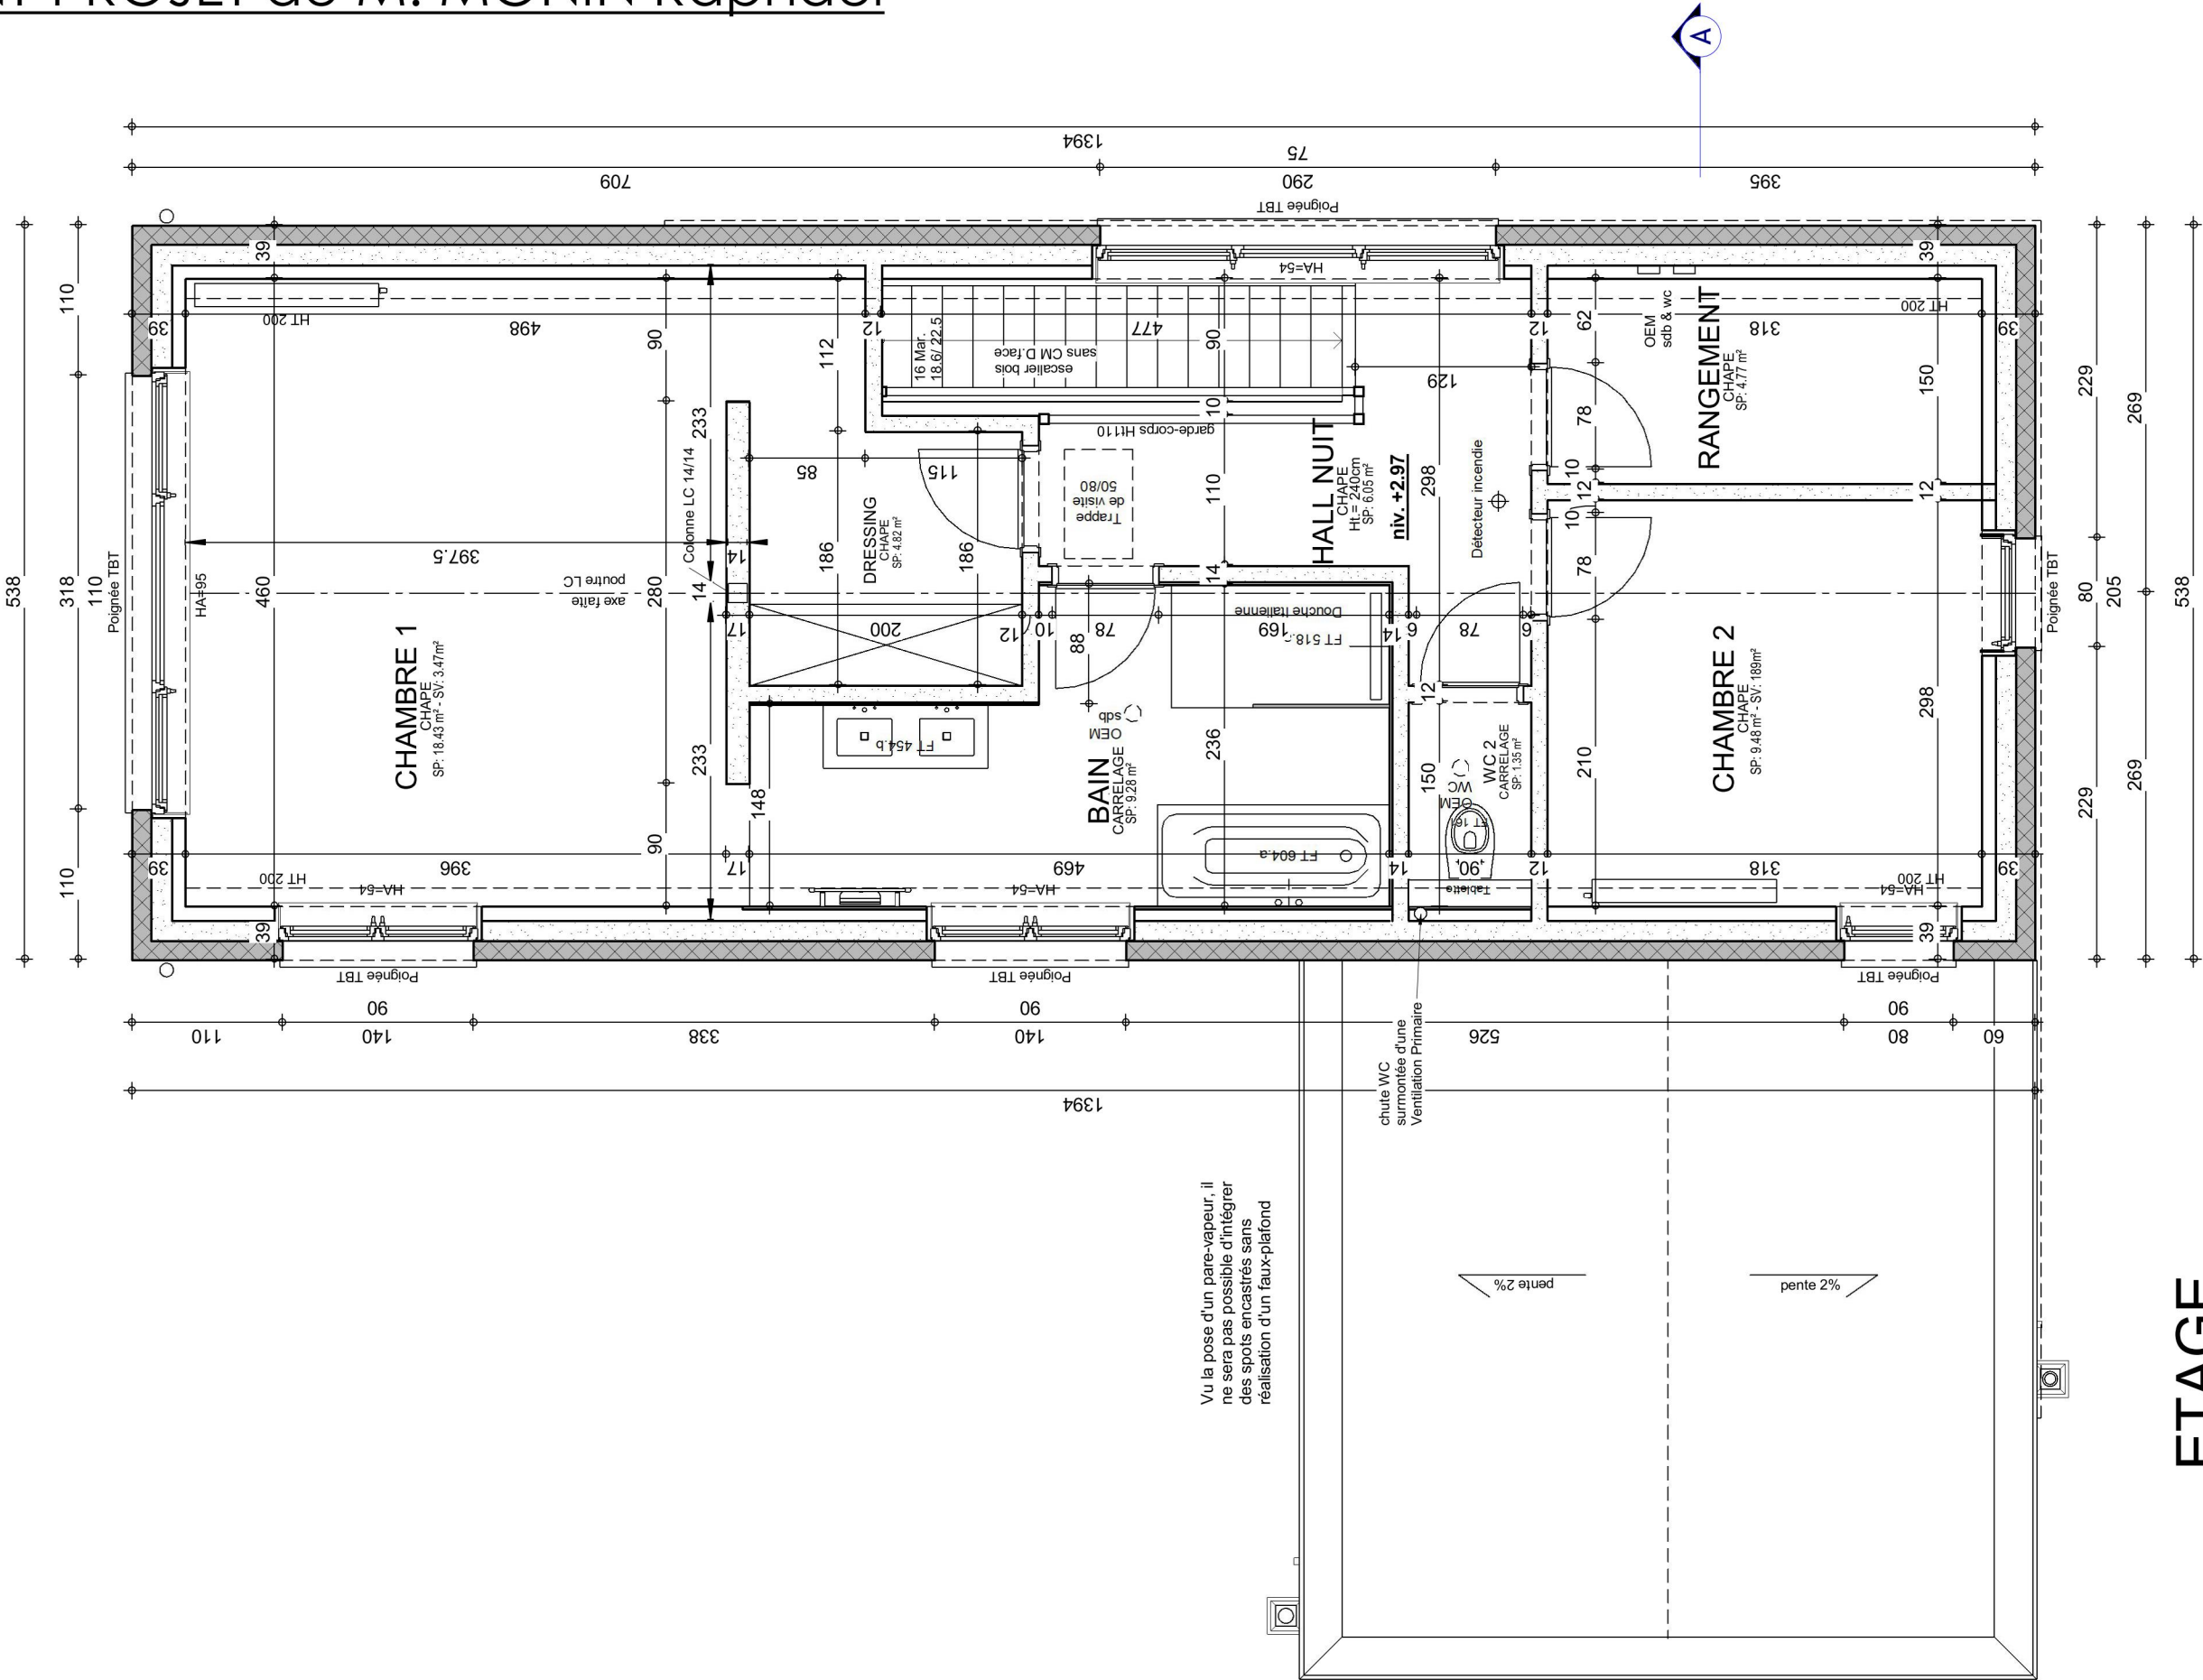

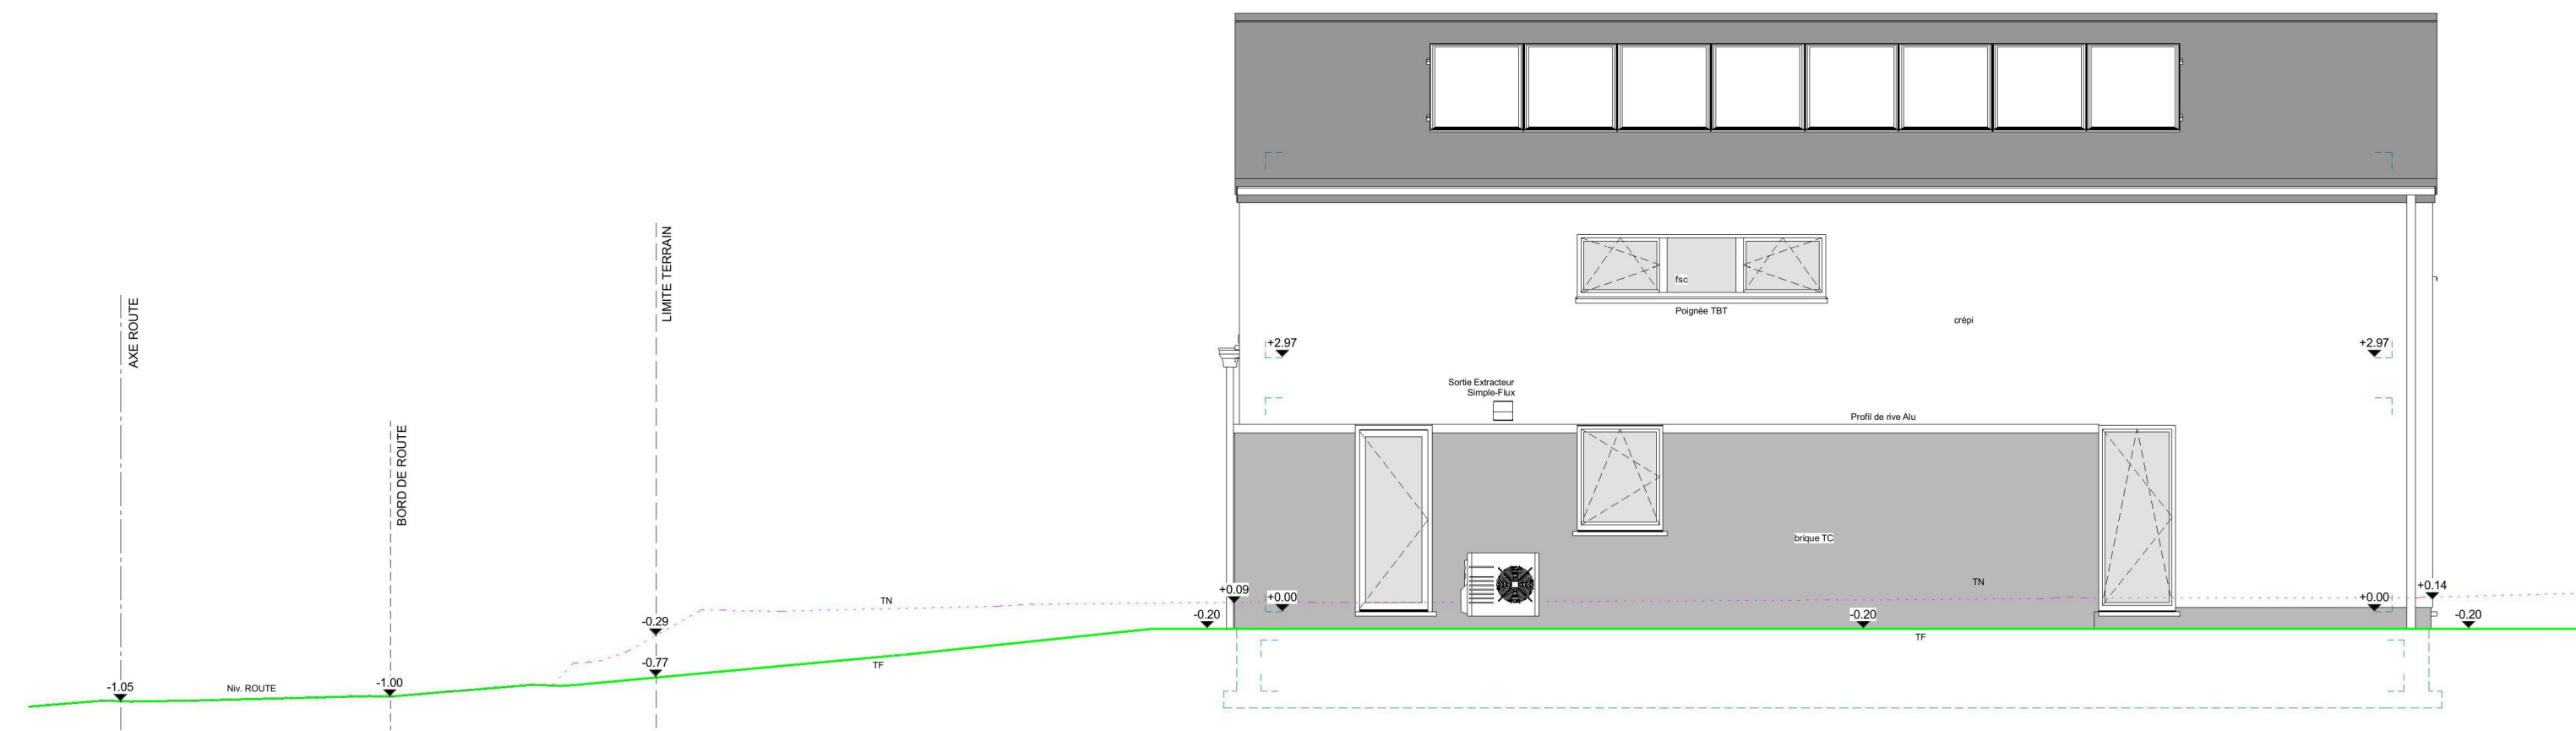

ETAGE

Vu la pose d'un pare-vapeur, il ne sera pas possible d'intégrer des spots encastrés sans réalisation d'un faux-plafond


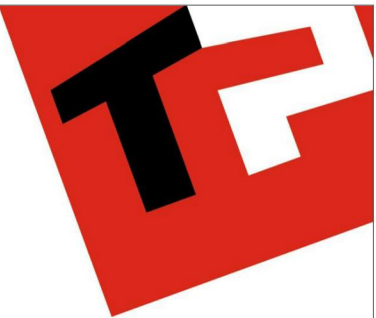


FACADE LATÉRALE DROITE



AP-Monin.02- 41208/BRHE/HIMA			
Date :	07/06/2021	Echelle :	1/75

Le présent projet reste la propriété de la S.A. THOMAS & PIRON. Il est protégé par la législation en matière de création et ne peut en aucun cas faire l'objet d'une copie même partielle sans l'autorisation de l'auteur.

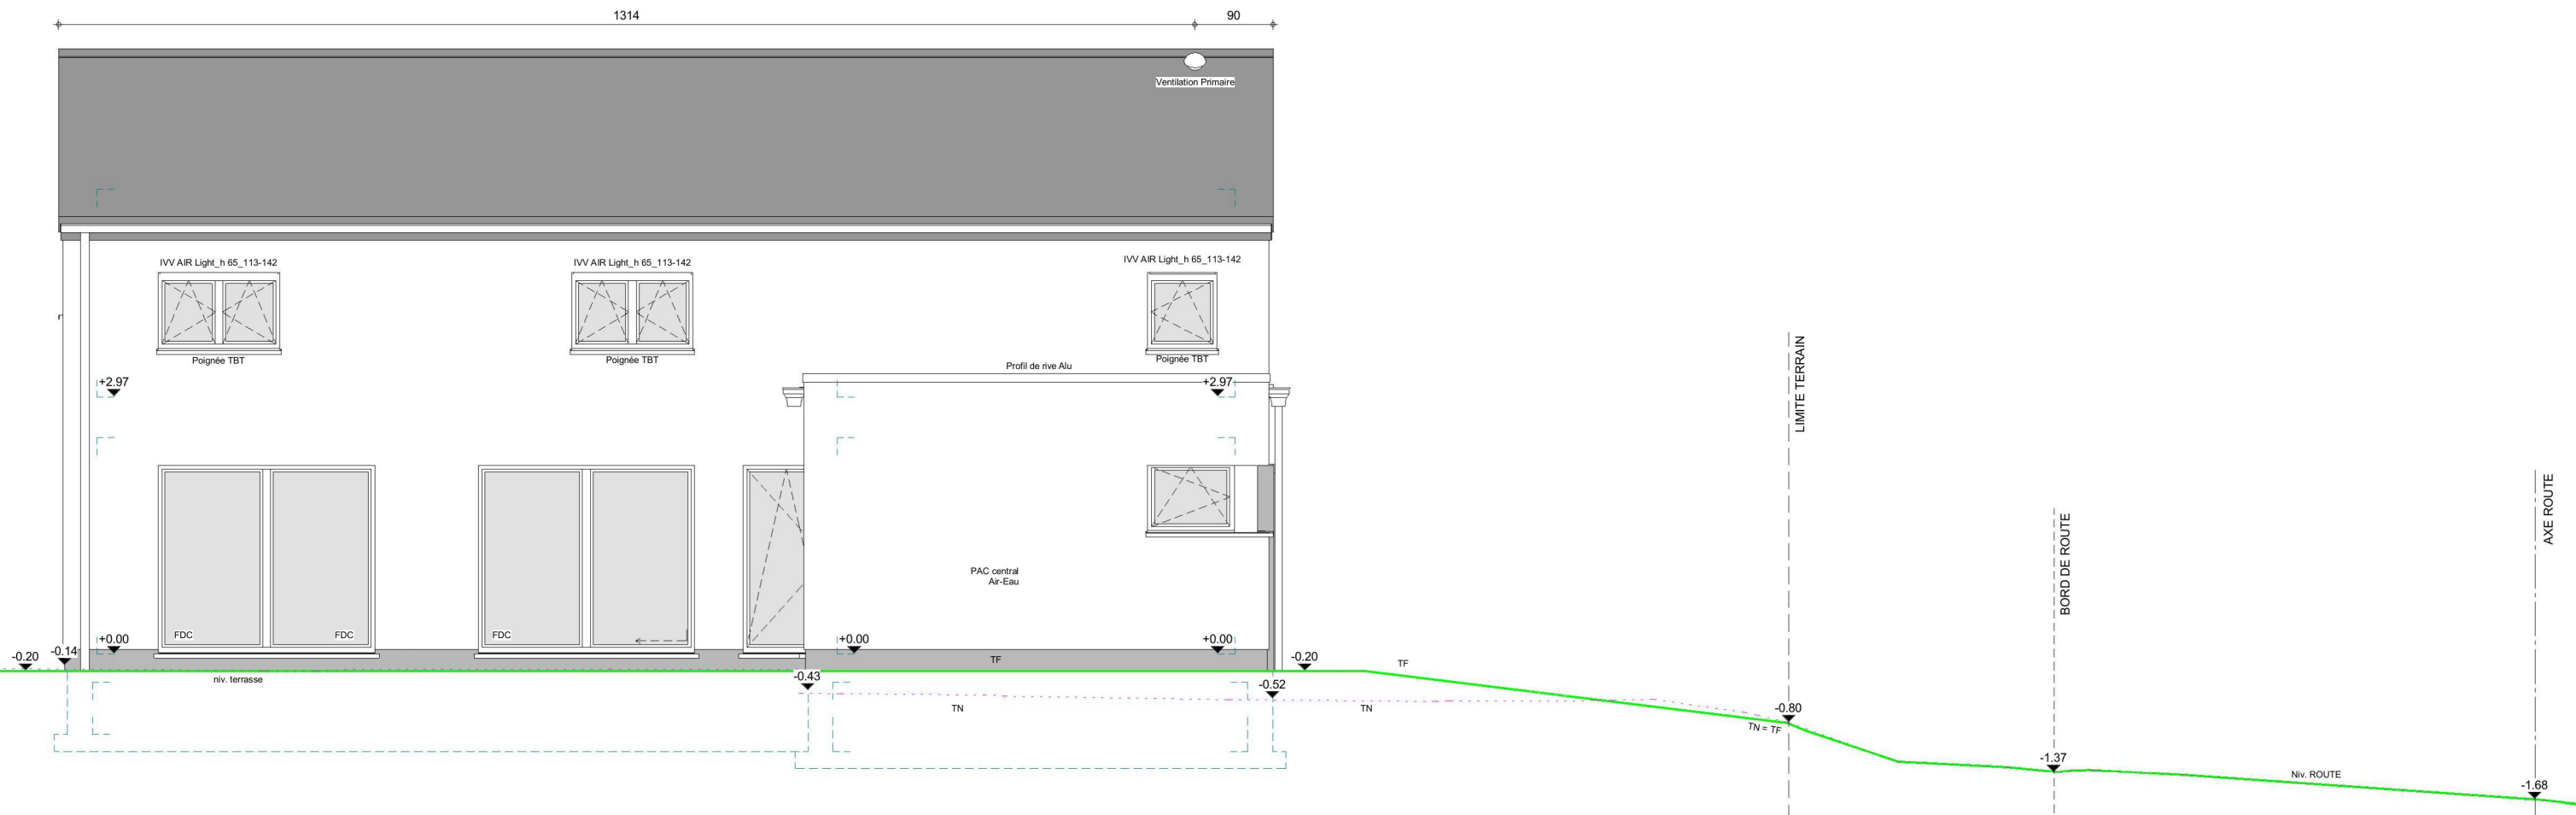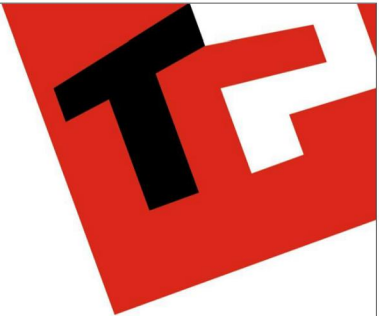


FACADE LATÉRALE GAUCHE



AP-Monin.02- 41208/BRHE/HIMA			
Date :	07/06/2021	Echelle :	1/75



Le présent projet reste la propriété de la S.A. THOMAS & PIRON. Il est protégé par la législation en matière de création et ne peut en aucun cas faire l'objet d'une copie même partielle sans l'autorisation de l'auteur.

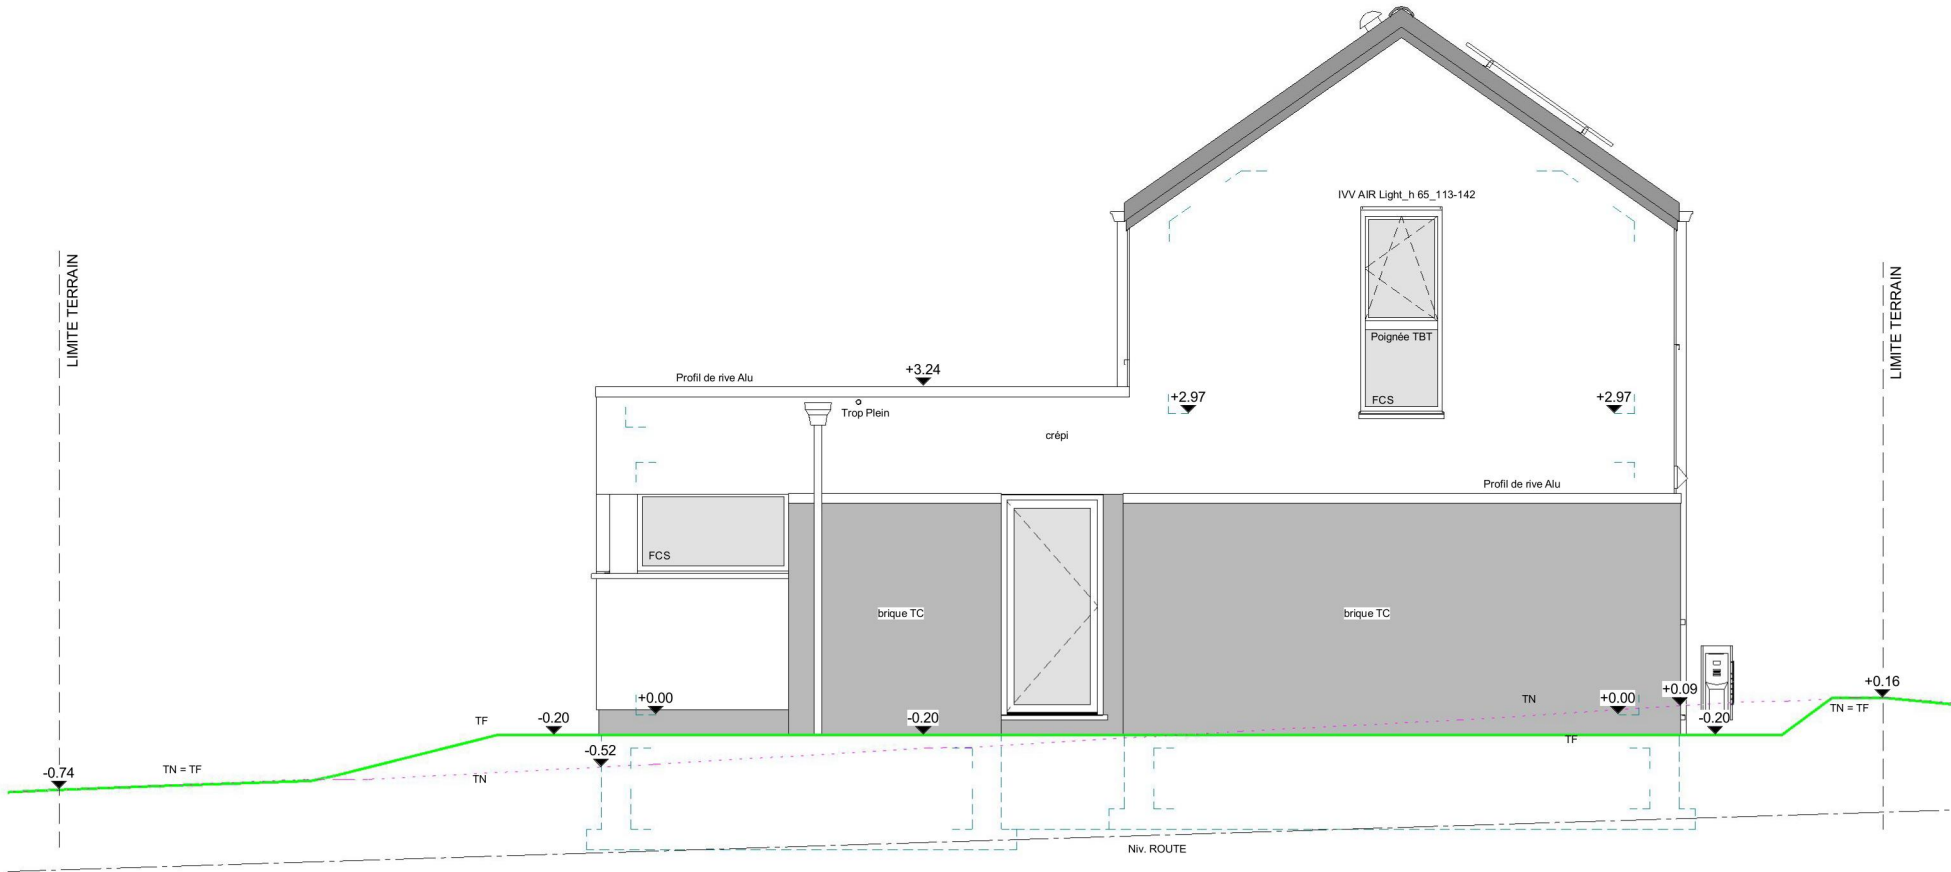

PIGNON AVANT



AP-Monin.02- 41208/BRHE/HIMA			
Date :	07/06/2021	Echelle :	1/75

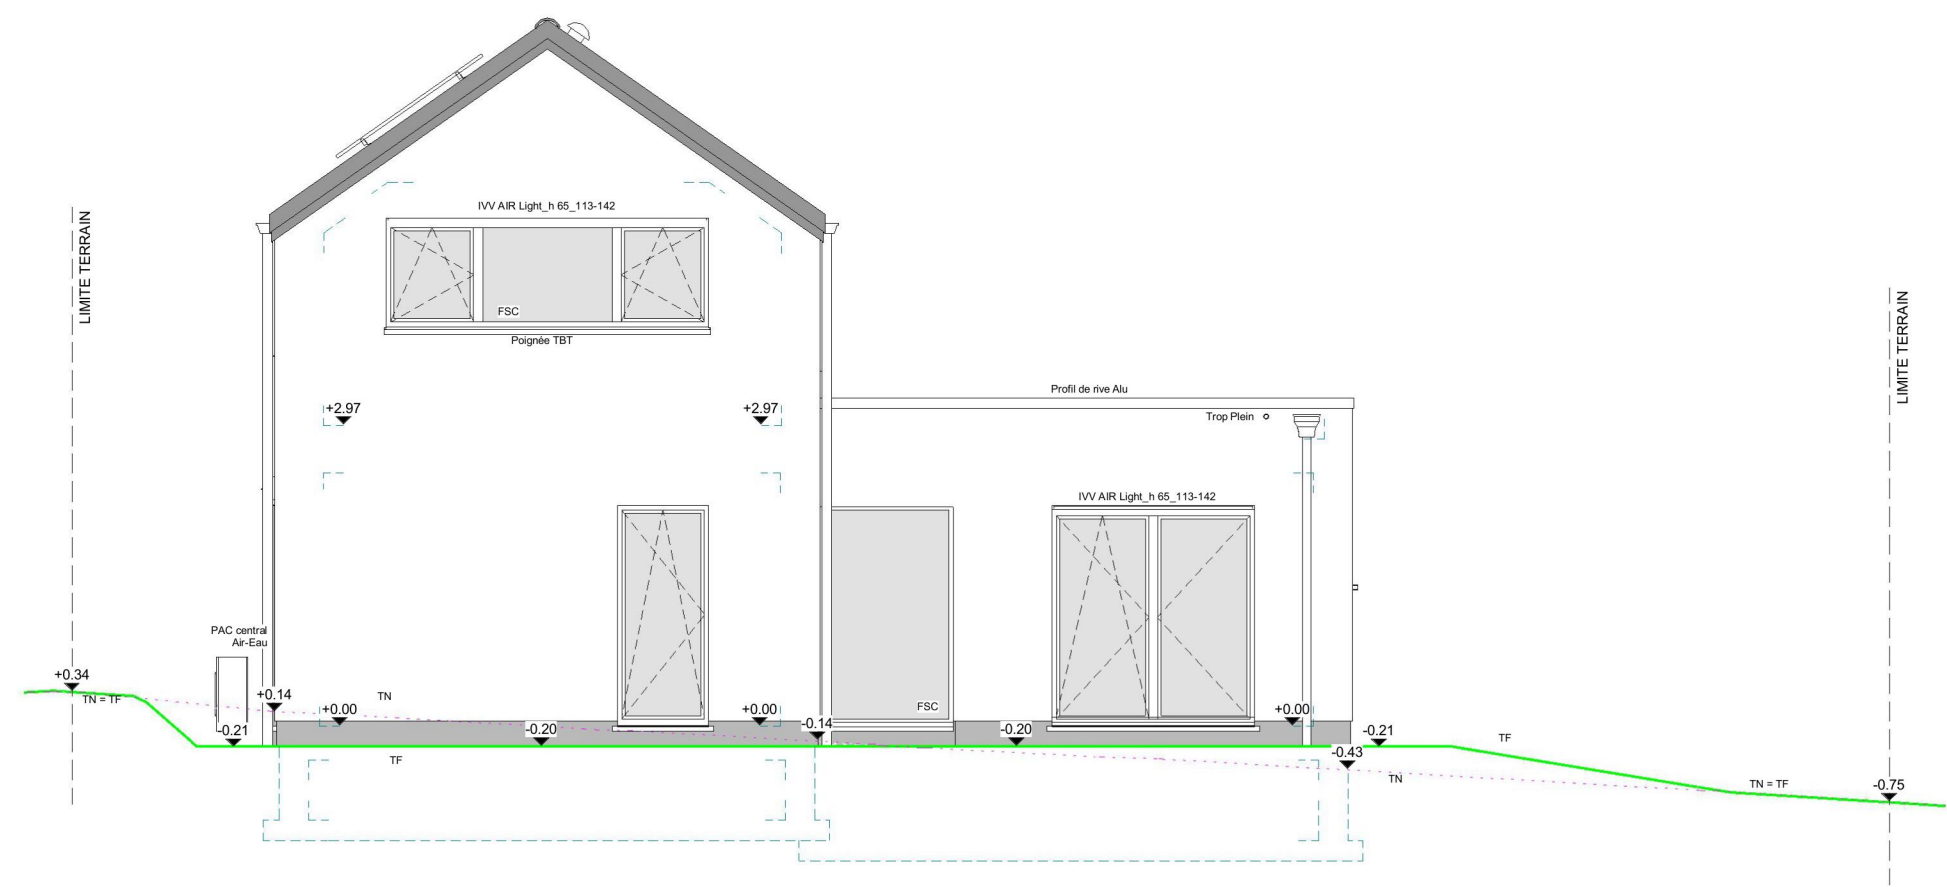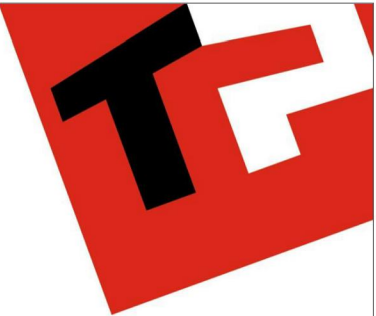

PIGNON ARRIERE



AP-Monin.02- 41208/BRHE/HIMA			
Date :	07/06/2021	Echelle :	1/75