

M. MORIAS Ange

Projet de construction d'une habitation à Sart-Bernard



Image à titre d'illustration, non contractuelle.



PERSPECTIVE

AP-260047-01-MORIAS-LET-MIYA	
Date :	06/02/2026
Echelle :	

Le présent projet reste la propriété de la S.A. THOMAS & PIRON . Il est protégé par la législation en matière de création et ne peut en aucun cas faire l'objet d'une copie même partielle sans l'autorisation de l'auteur .

M. MORIAS Ange

Projet de construction d'une habitation à Sart-Bernard

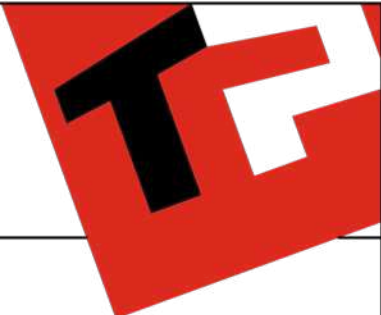


Image à titre d'illustration, non contractuelle.



PERSPECTIVE

AP-260047-01-MORIAS-LET-MIYA	
Date :	06/02/2026
Echelle :	

Le présent projet reste la propriété de la S.A. THOMAS & PIRON . Il est protégé par la législation en matière de création et ne peut en aucun cas faire l'objet d'une copie même partielle sans l'autorisation de l'auteur .

M. MORIAS Ange

Projet de construction d'une habitation à Sart-Bernard



Image à titre d'illustration, non contractuelle.




PERSPECTIVE

AP-260047-01-MORIAS-LET-MIYA	
Date :	06/02/2026
Echelle :	

Le présent projet reste la propriété de la S.A. THOMAS & PIRON . Il est protégé par la législation en matière de création et ne peut en aucun cas faire l'objet d'une copie même partielle sans l'autorisation de l'auteur .

M. MORIAS Ange


Projet de construction d'une habitation à Sart-Bernard

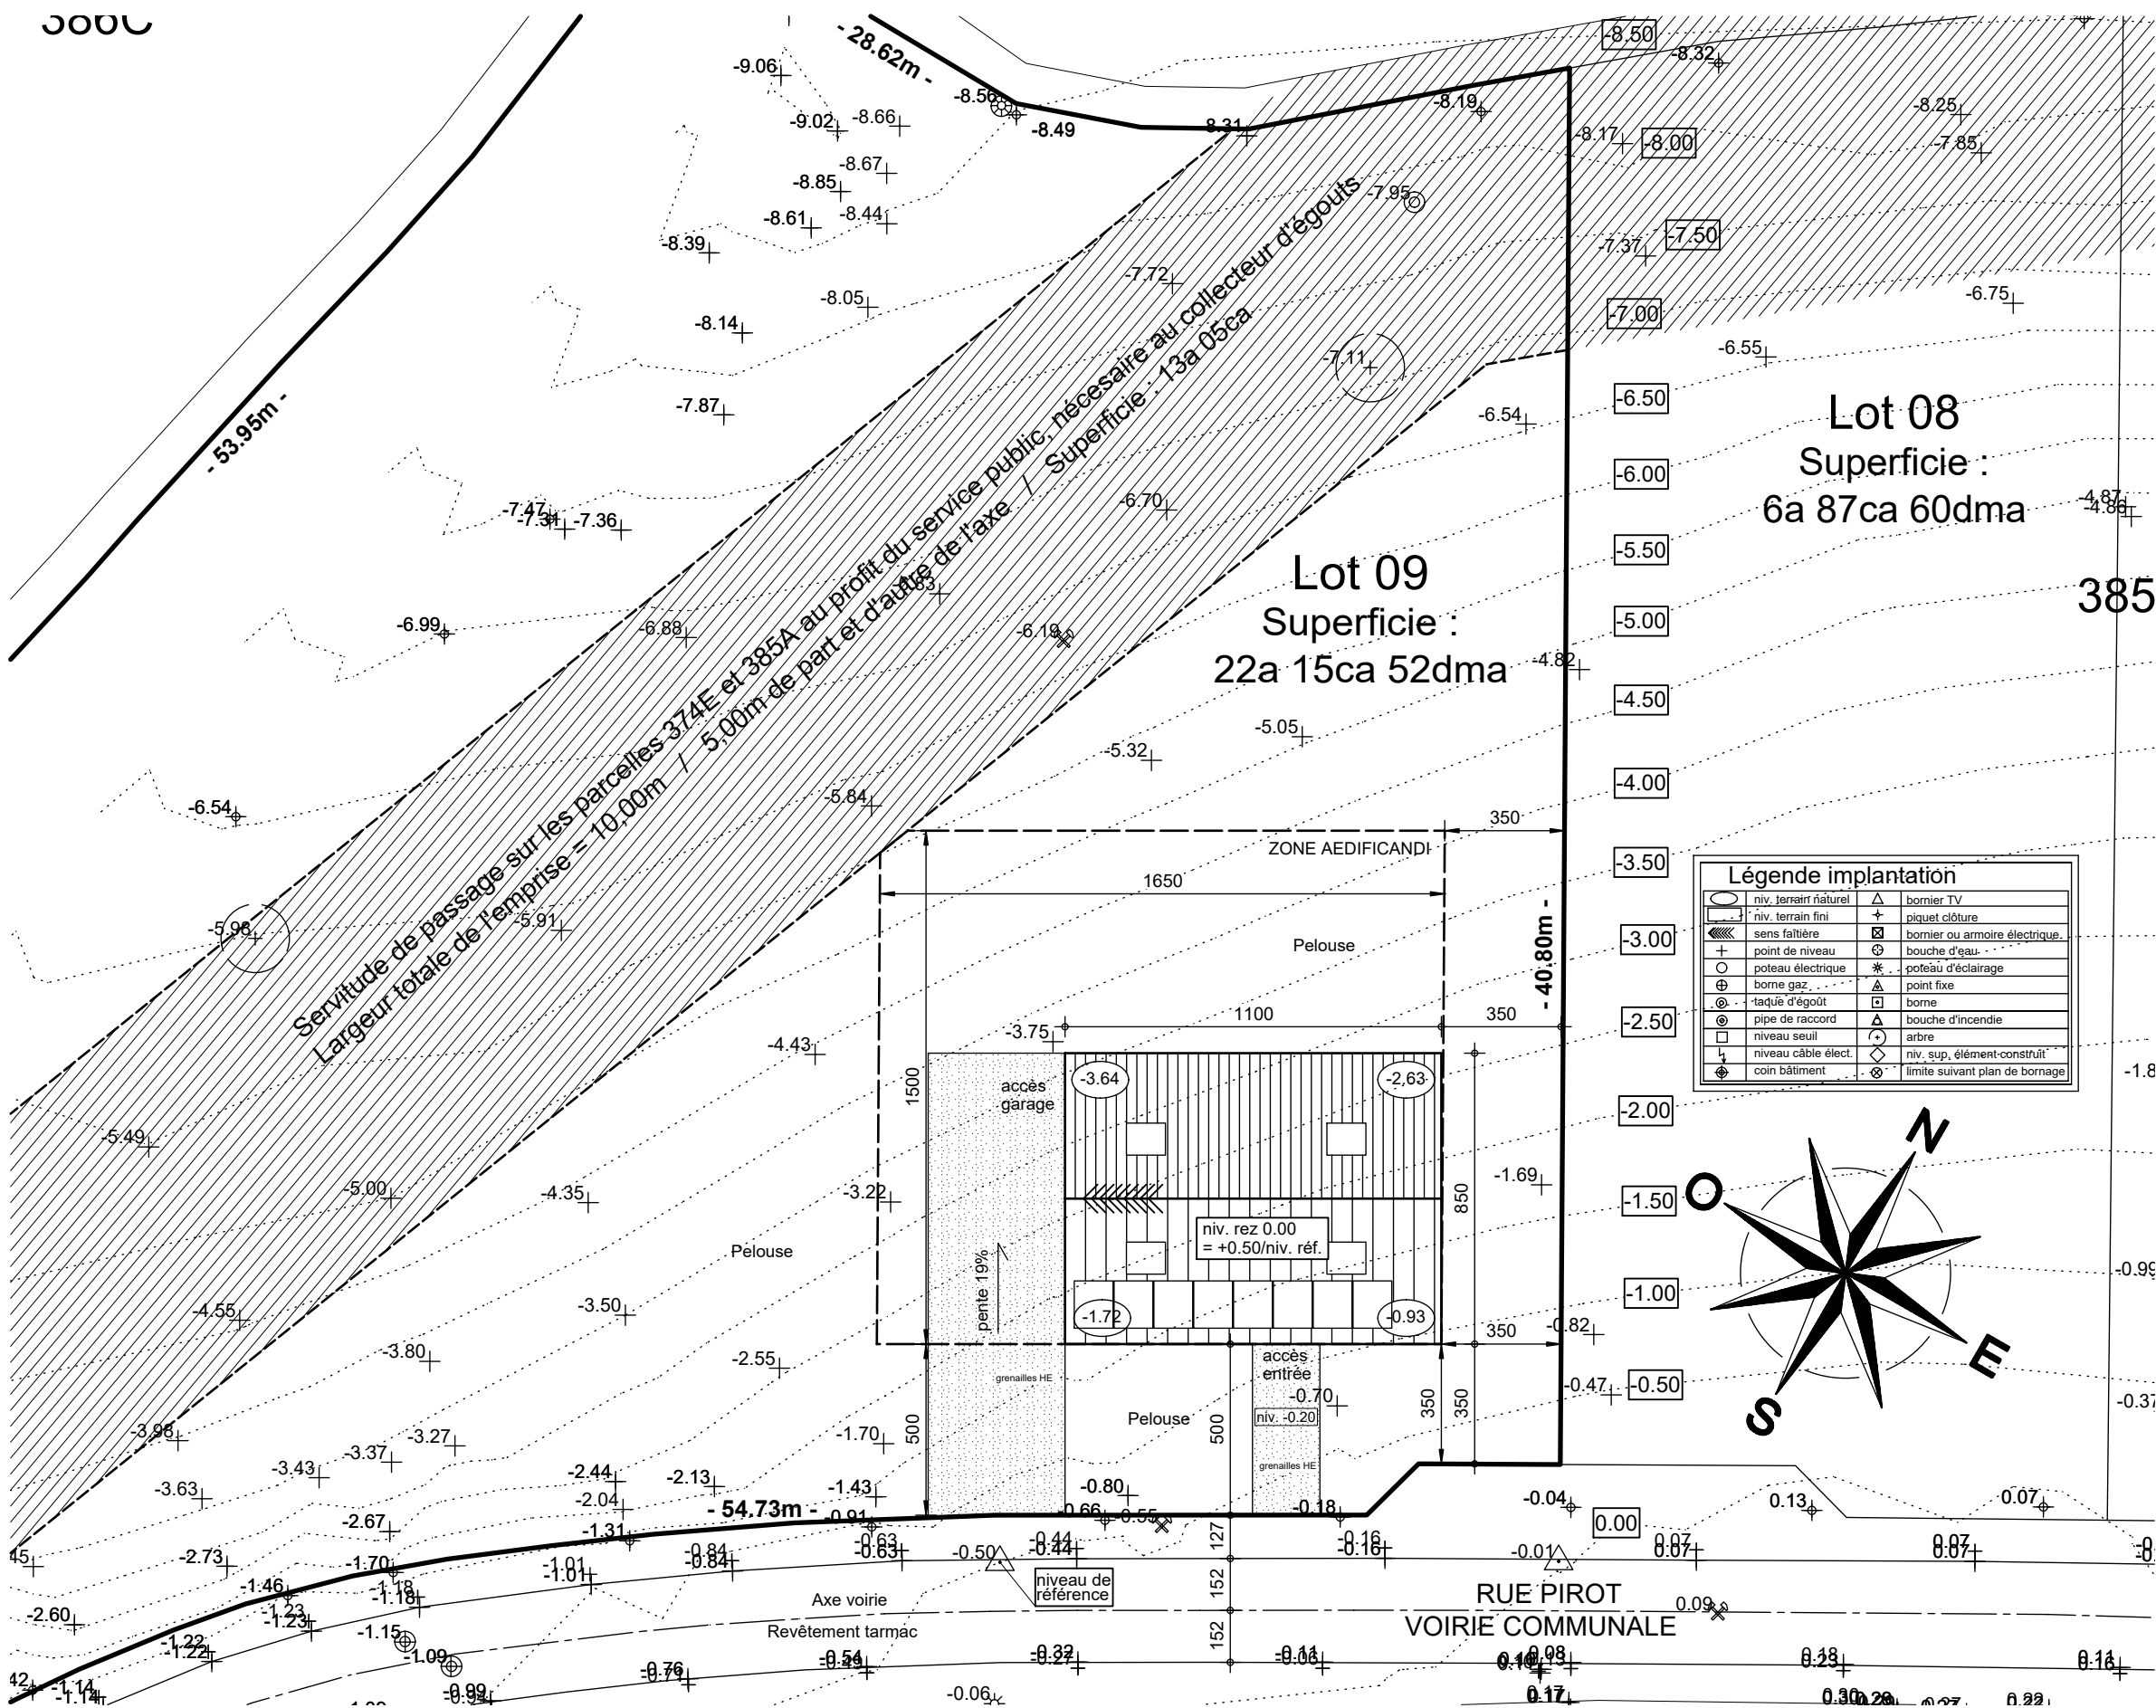

Le présent projet reste la propriété de la S.A. THOMAS & PIRON. Il est protégé par la législation en matière de création et ne peut en aucun cas faire l'objet d'une copie même partielle sans l'autorisation de l'auteur.

M. MORIAS Ange

Projet de construction d'une habitation à Sart-Bernard

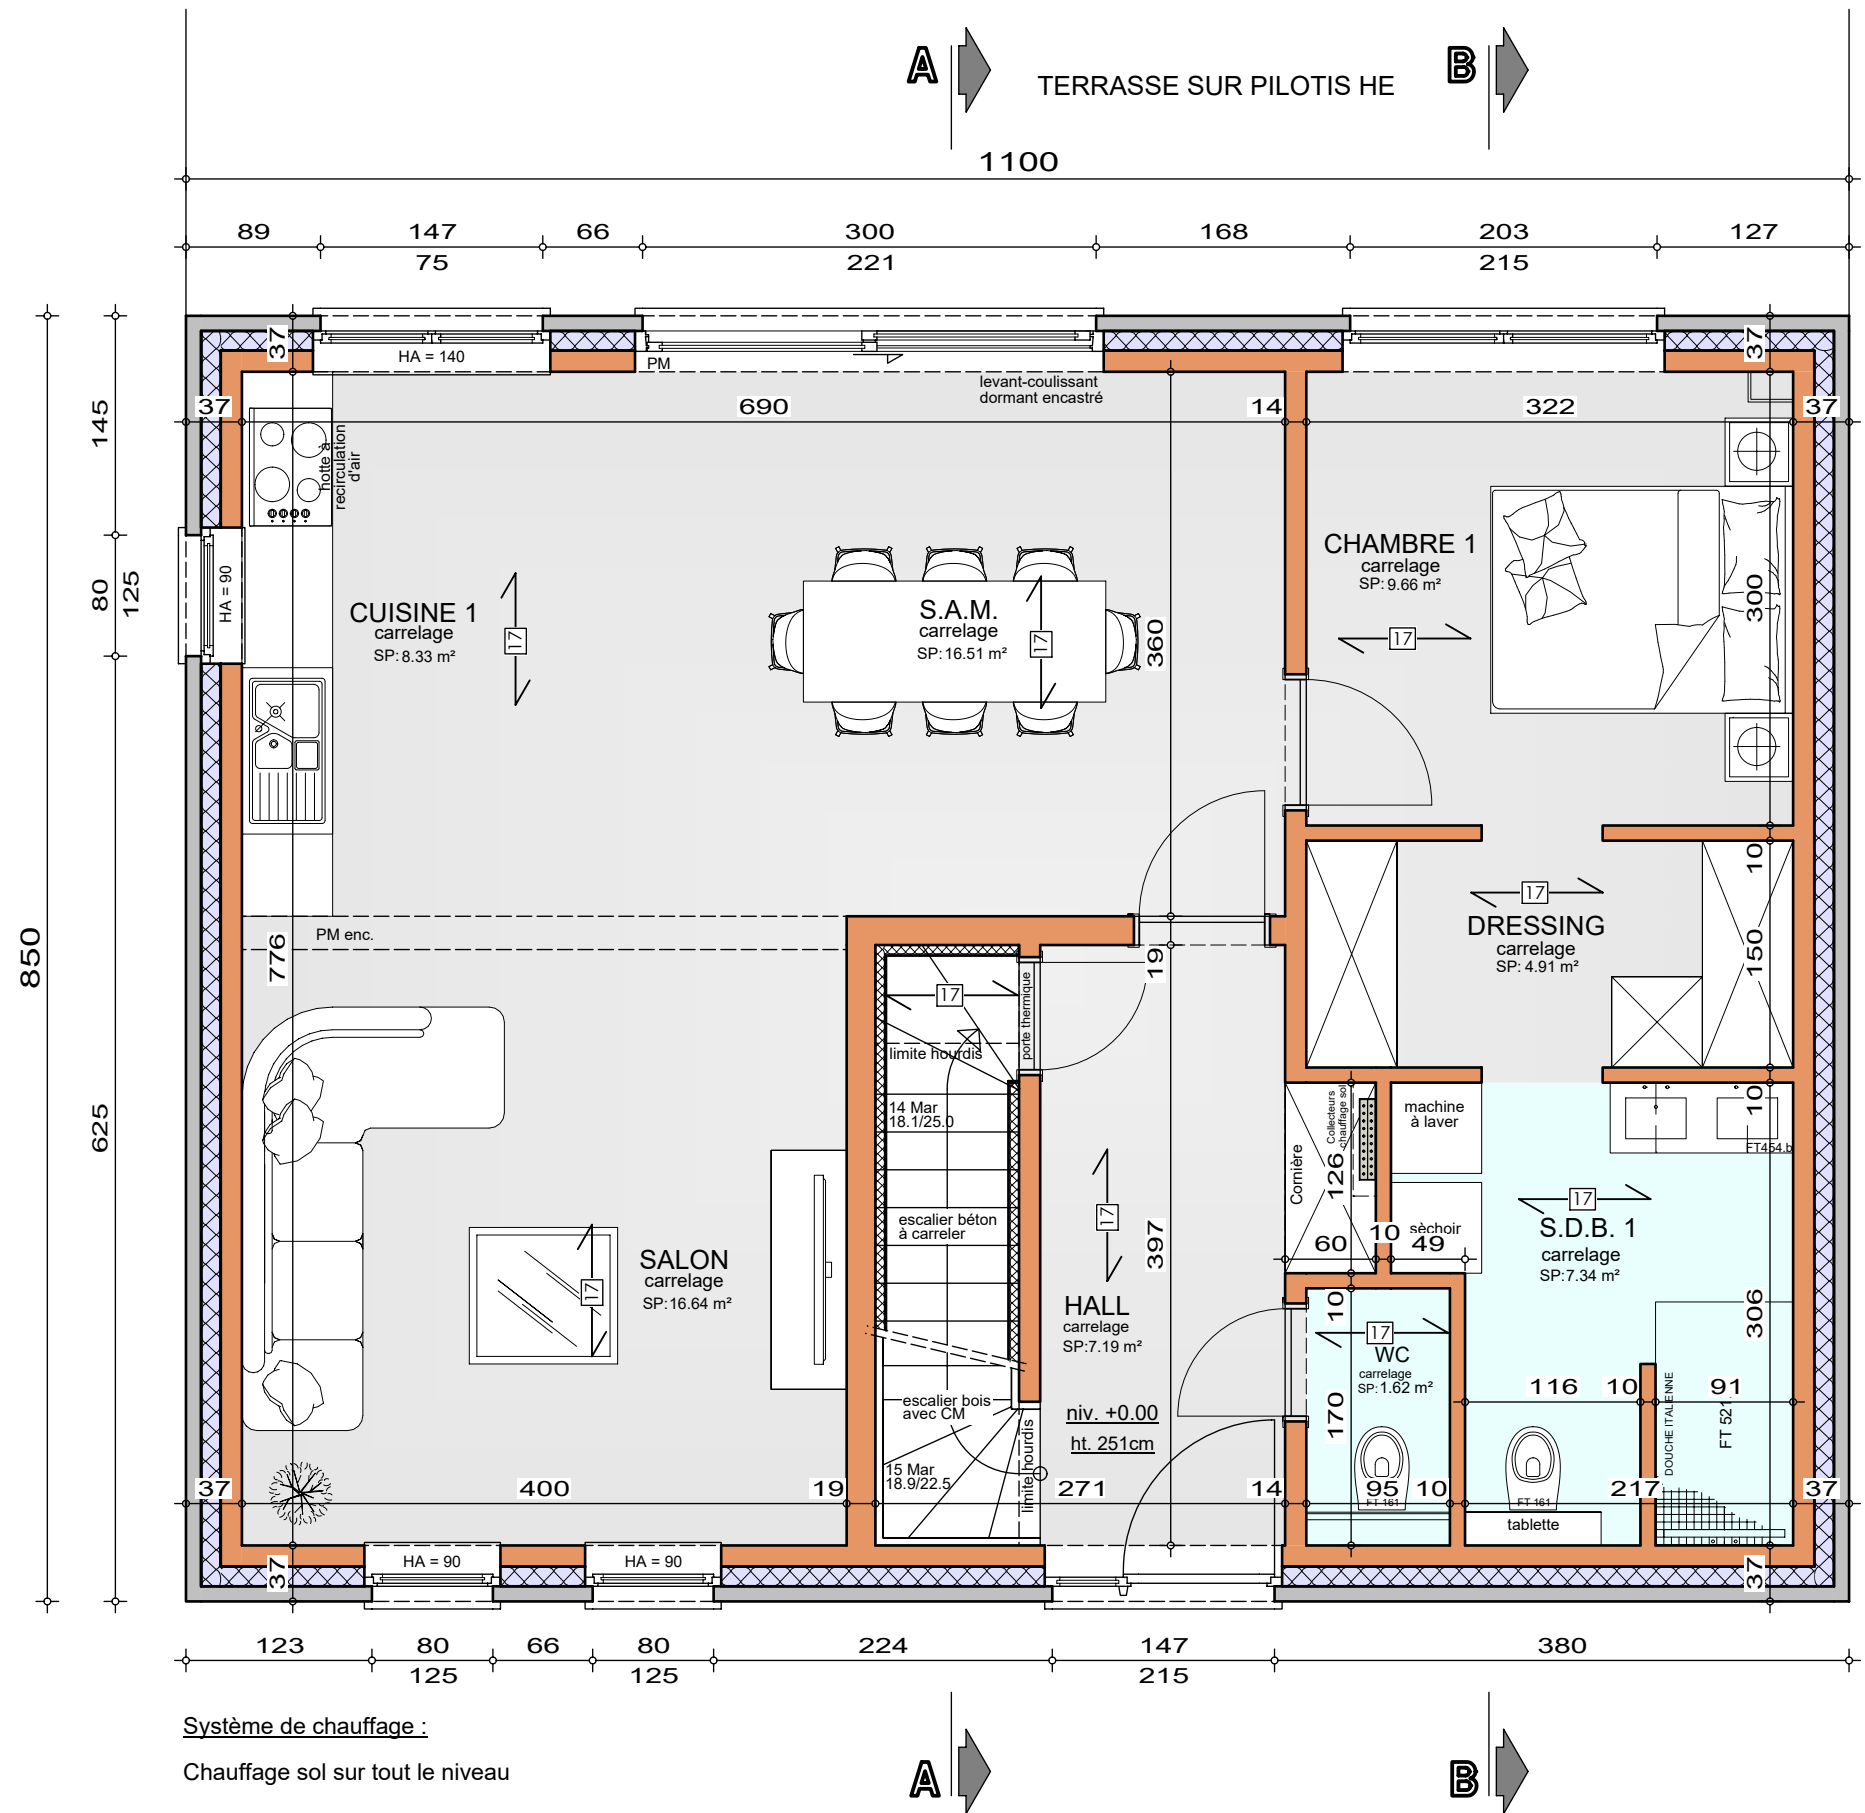

REZ-DE-CHAUSSEE


AP-260047-01-MORIAS-LET-MIYA
Date : 06/02/26
Echelle : 1/50



Le présent projet reste la propriété de la S.A. THOMAS & PIRON. Il est protégé par la législation en matière de création et ne peut en aucun cas faire l'objet d'une copie même partielle sans l'autorisation de l'auteur.

M. MORIAS Ange

Projet de construction d'une habitation à Sart-Bernard

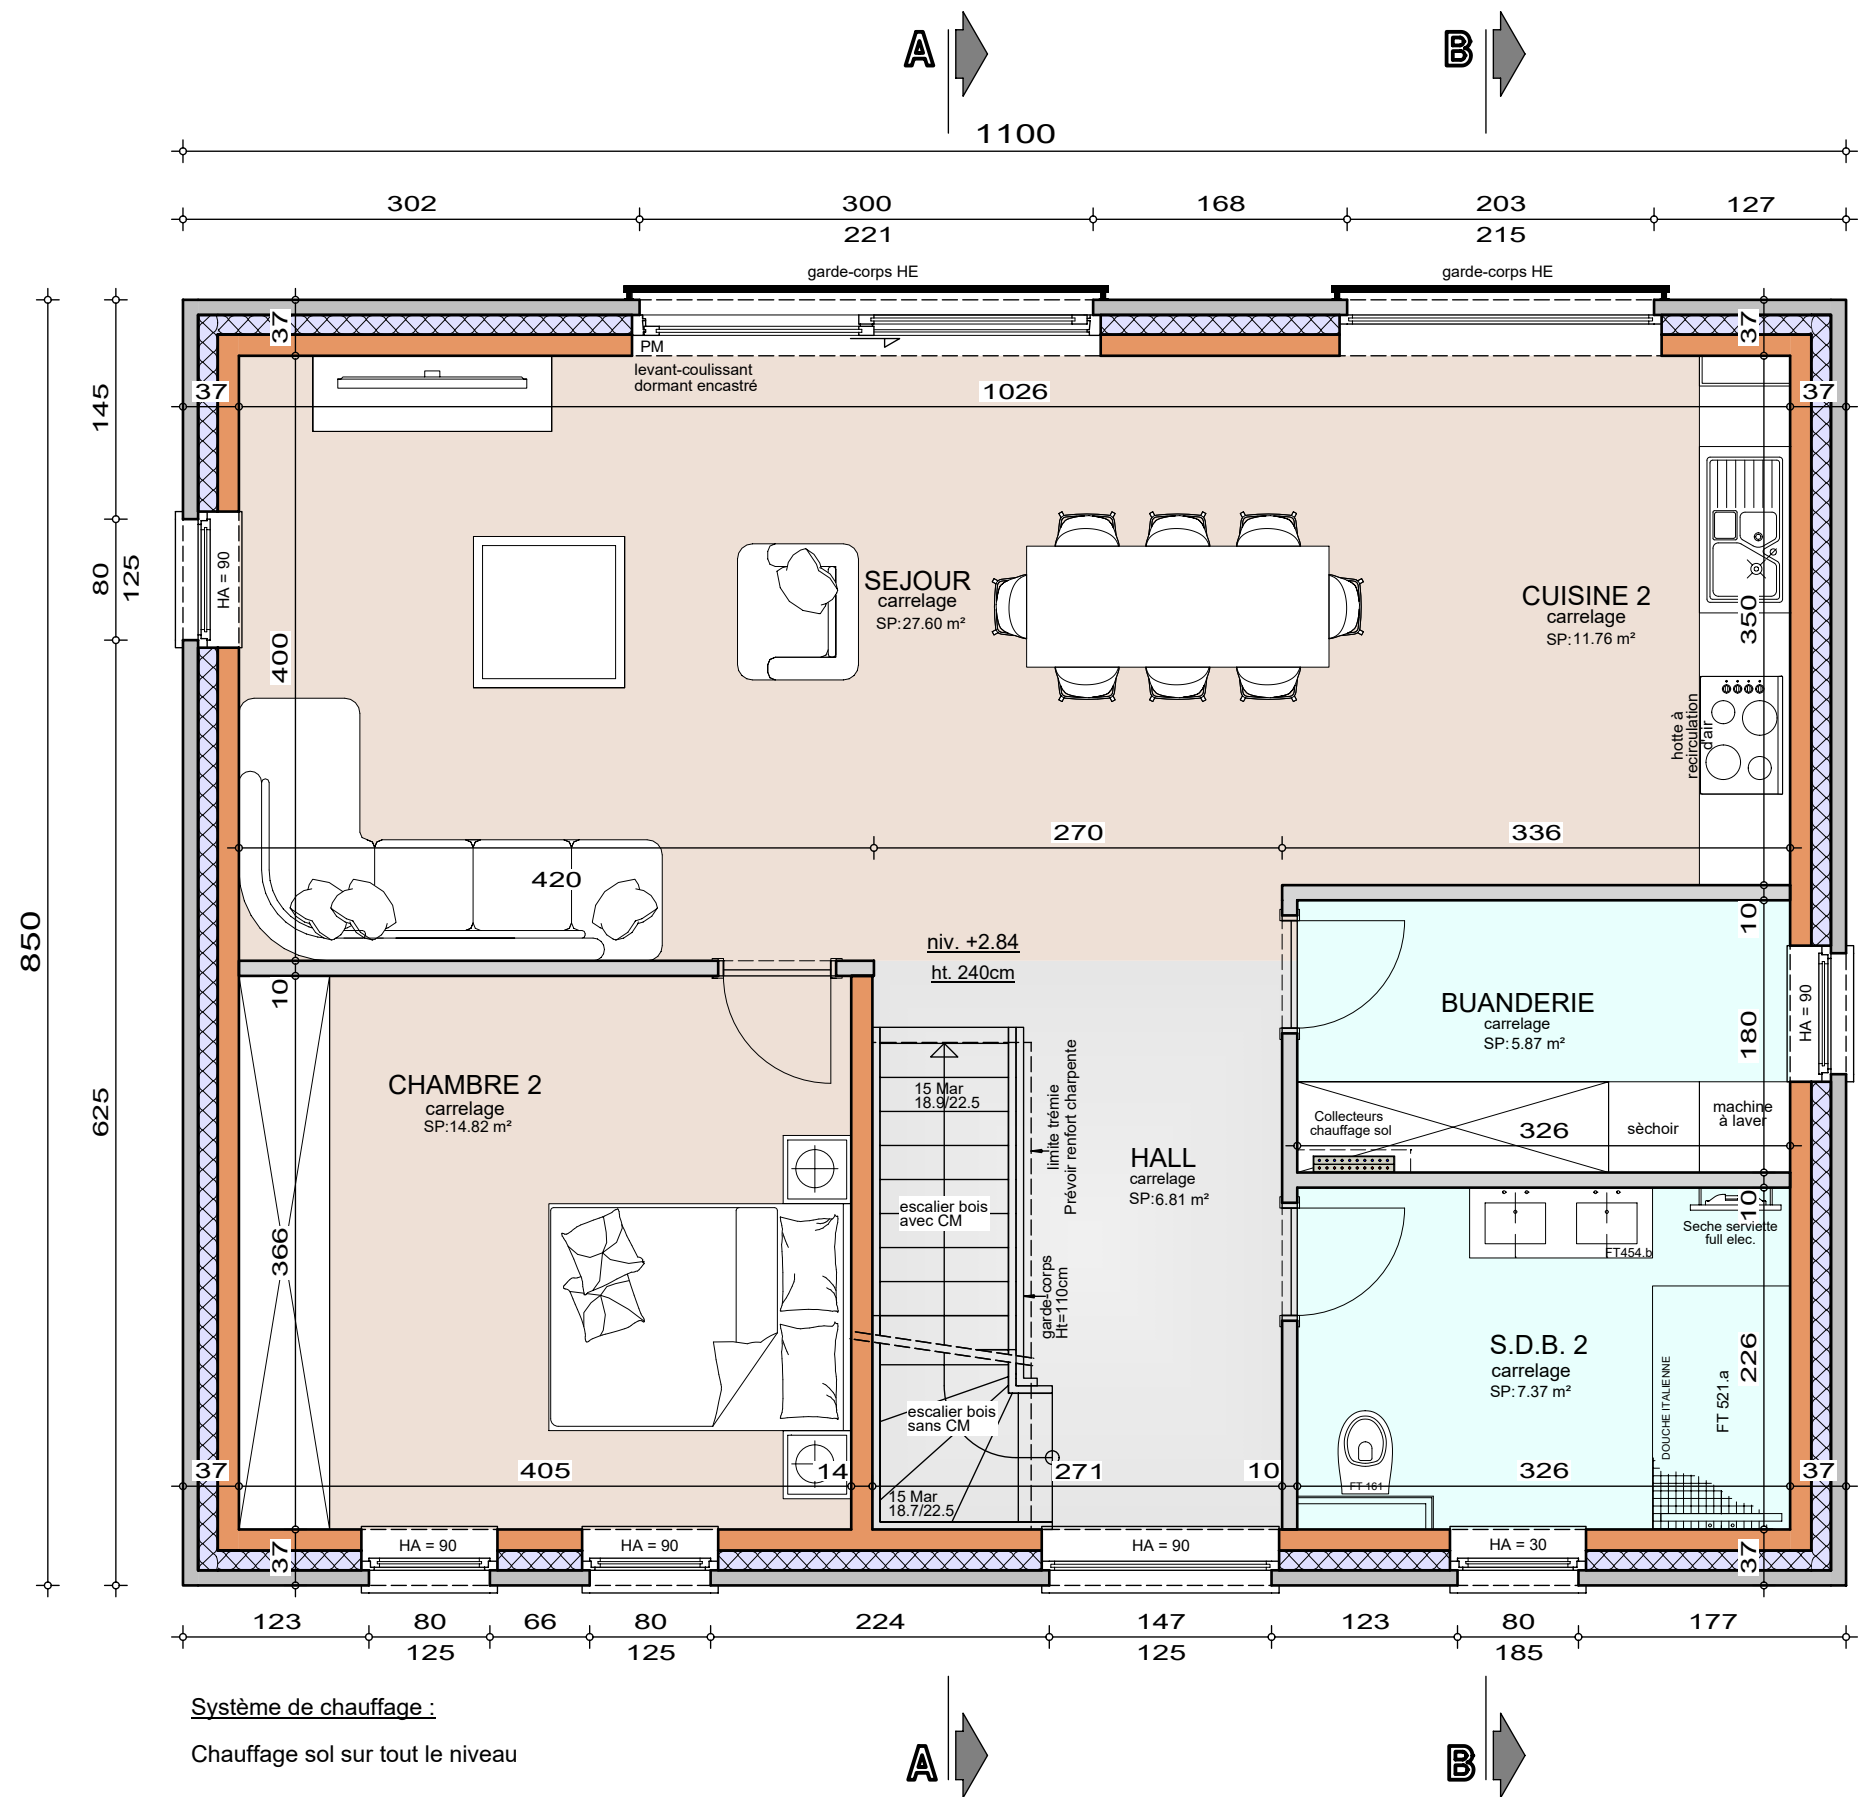


ETAGE

AP-260047-01-MORIAS-LET-MIYA
Date : 06/02/26
Echelle : 1/50

Le présent projet reste la propriété de la S.A. THOMAS & PIRON. Il est protégé par la législation en matière de création et ne peut en aucun cas faire l'objet d'une copie même partielle sans l'autorisation de l'auteur.

M. MORIAS Ange

Projet de construction d'une habitation à Sart-Bernard

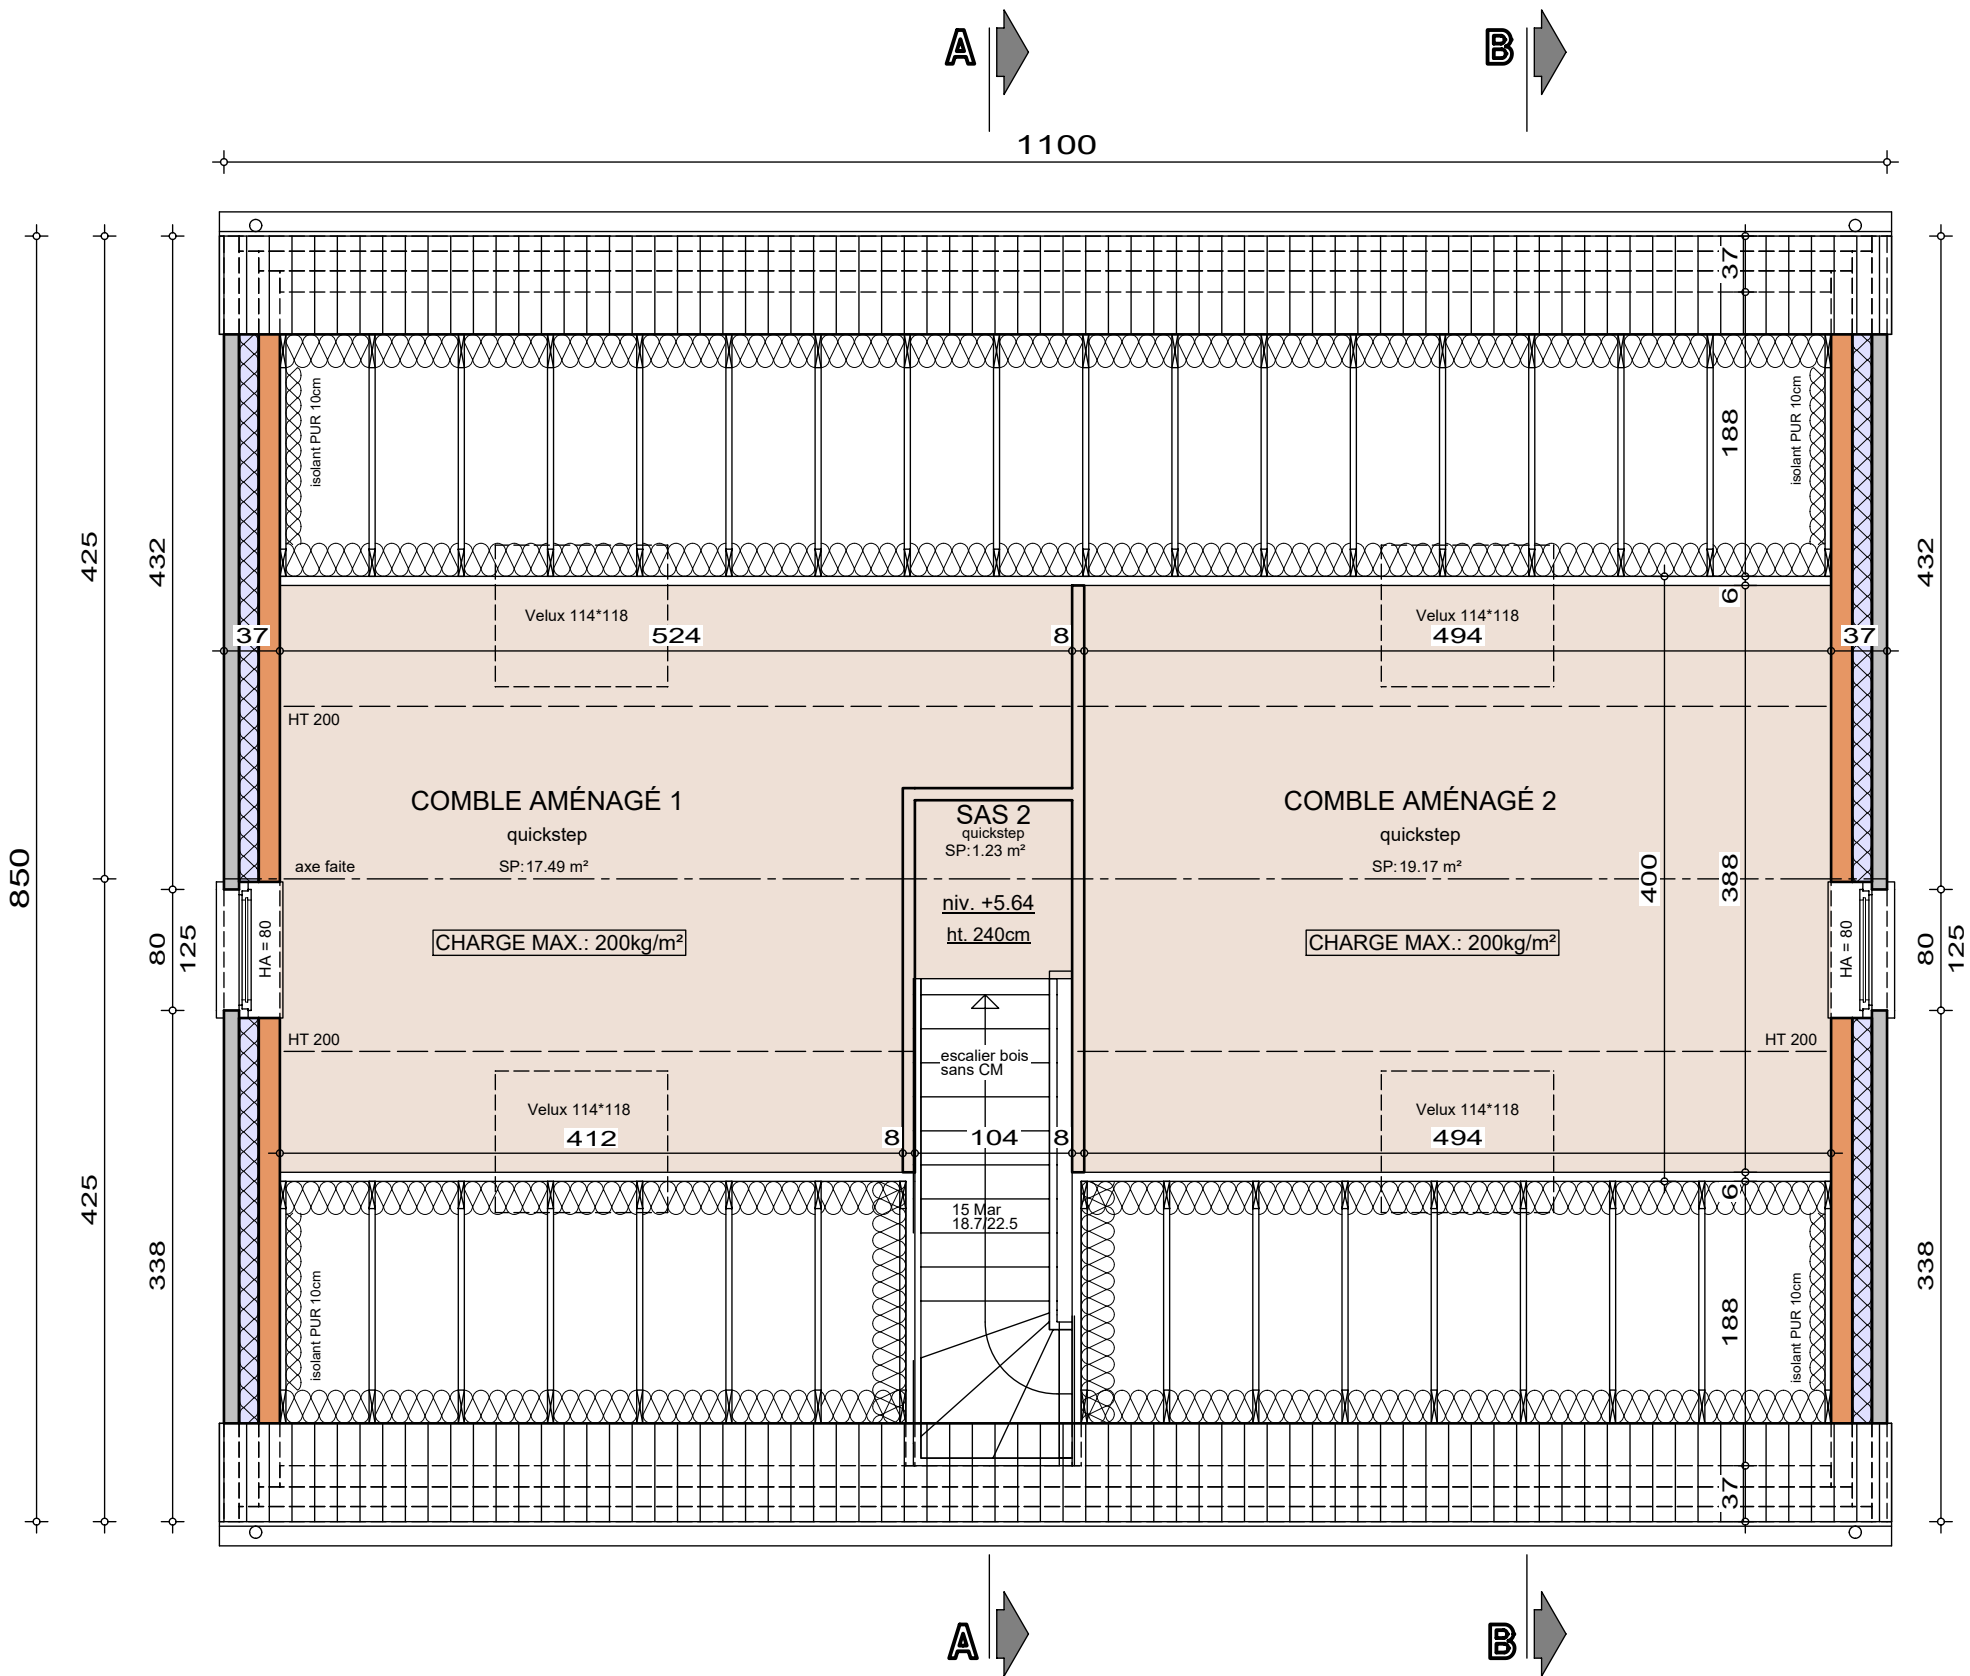

COMBLES


AP-260047-01-MORIAS-LET-MIYA

Date : 06/02/26

Echelle : 1/50

M. MORIAS Ange

Projet de construction d'une habitation à Sart-Bernard

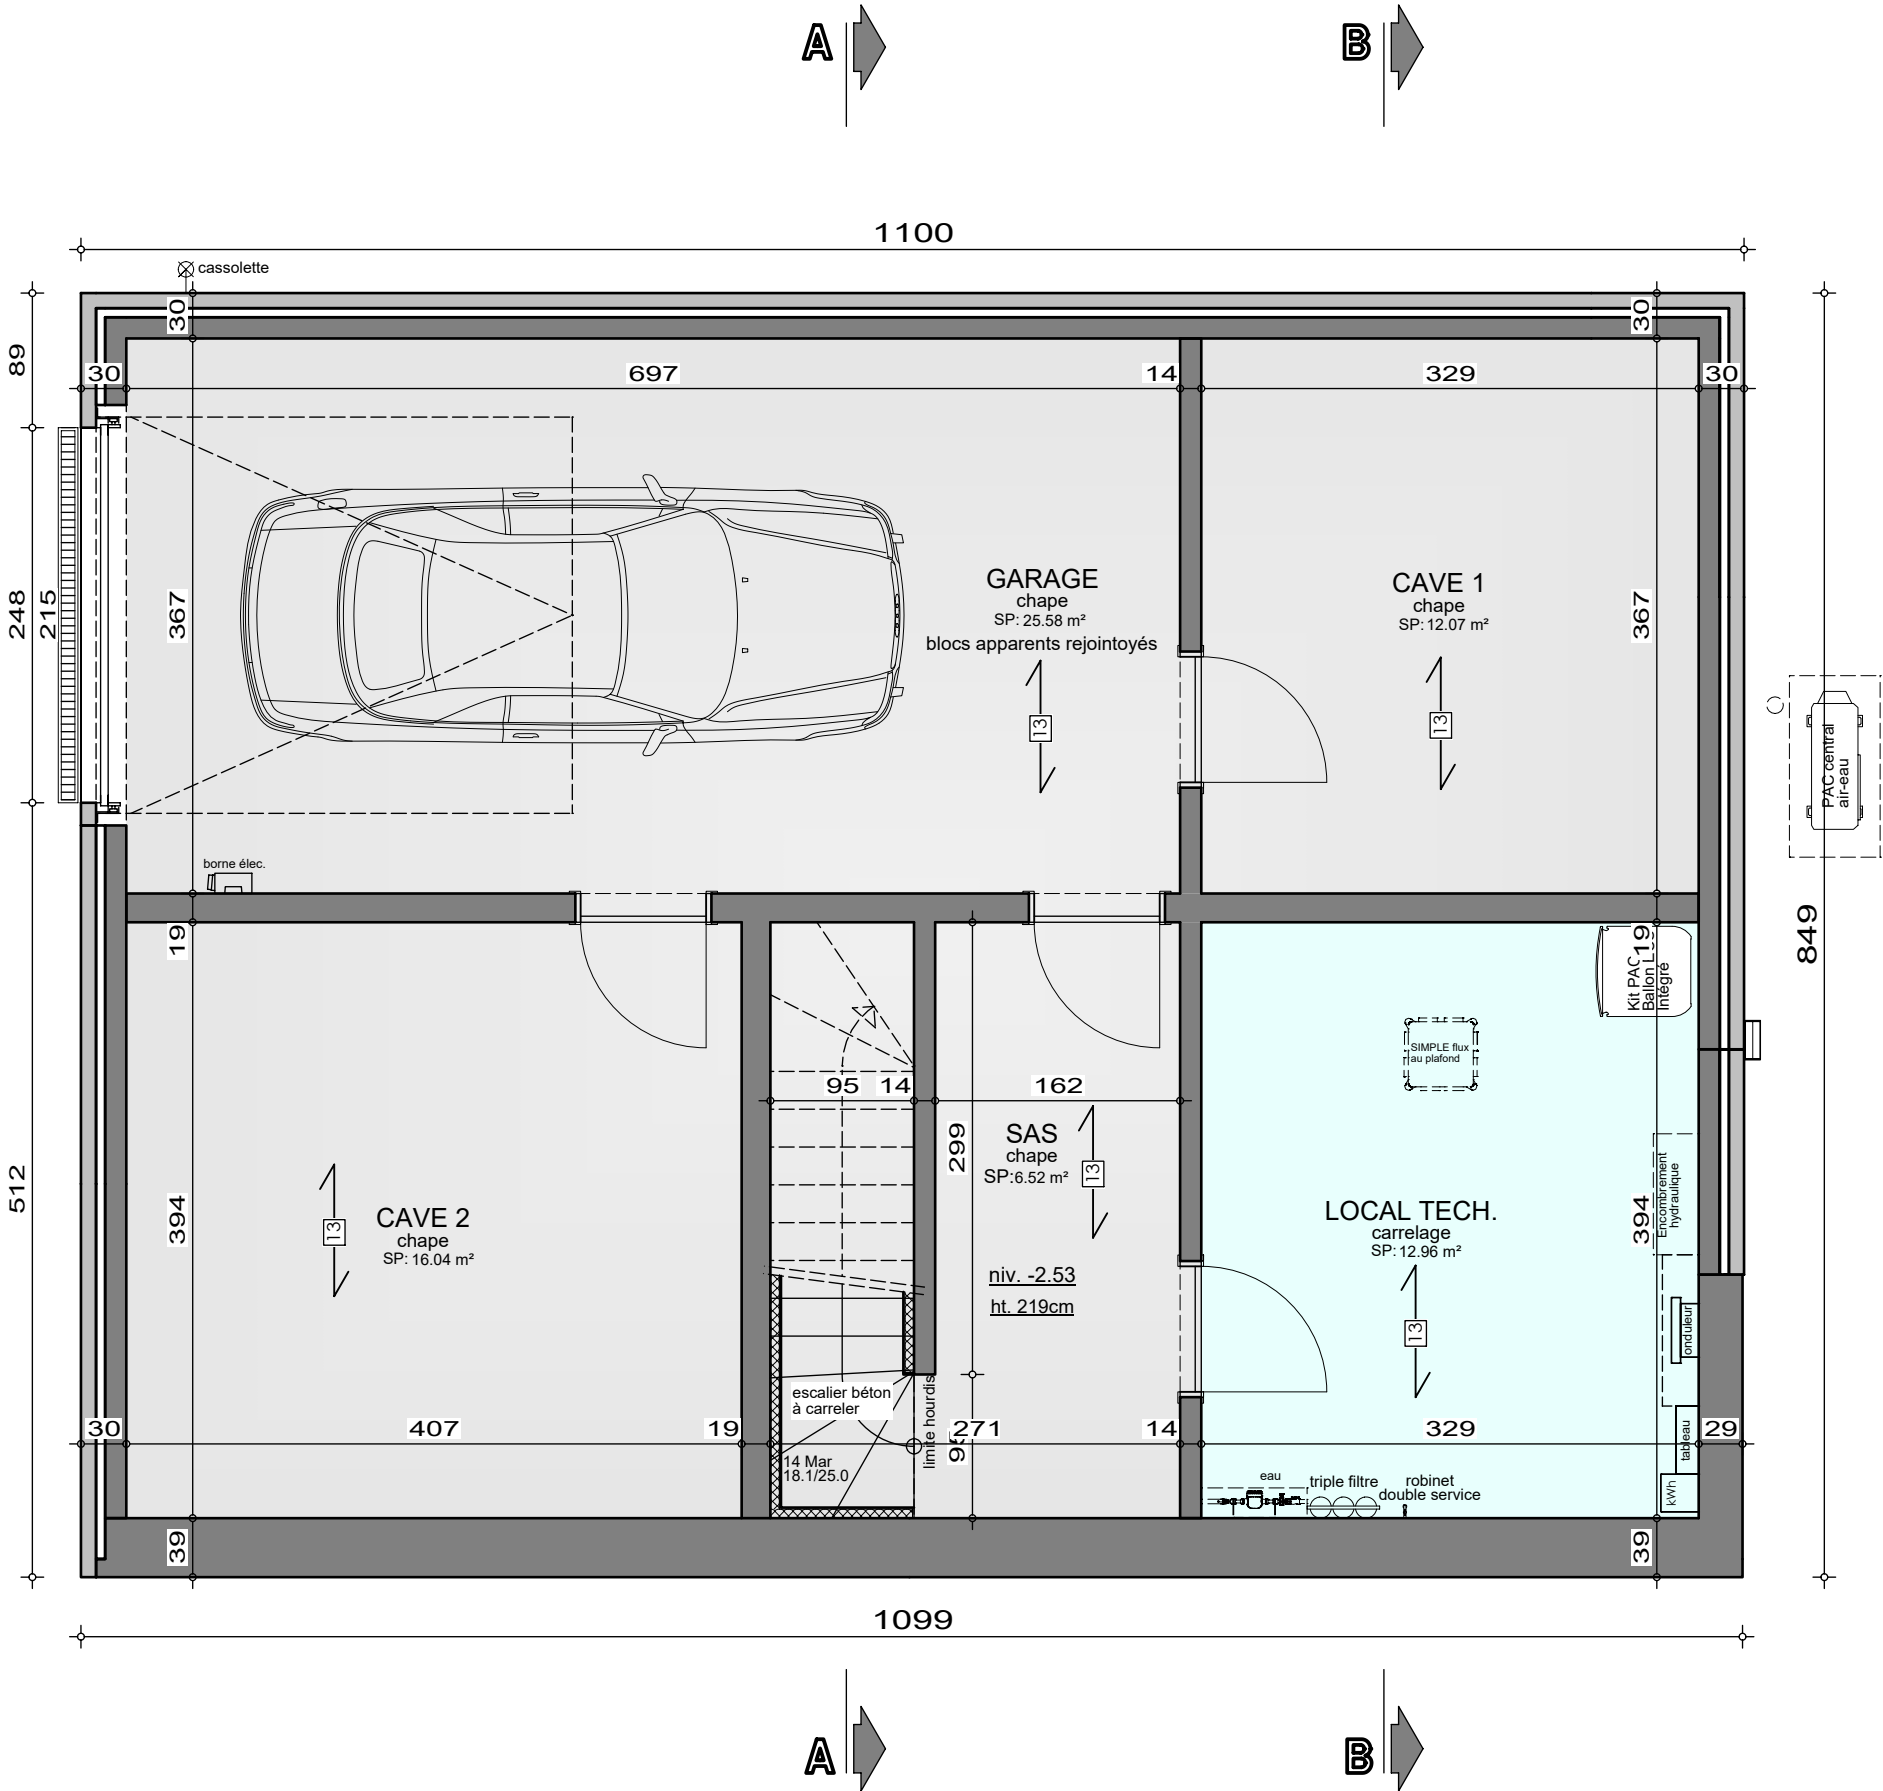


SOUS-SOL

AP-260047-01-MORIAS-LET-MIYA
Date : 06/02/26
Echelle : 1/50

M. MORIAS Ange

Projet de construction d'une habitation à Sart-Bernard

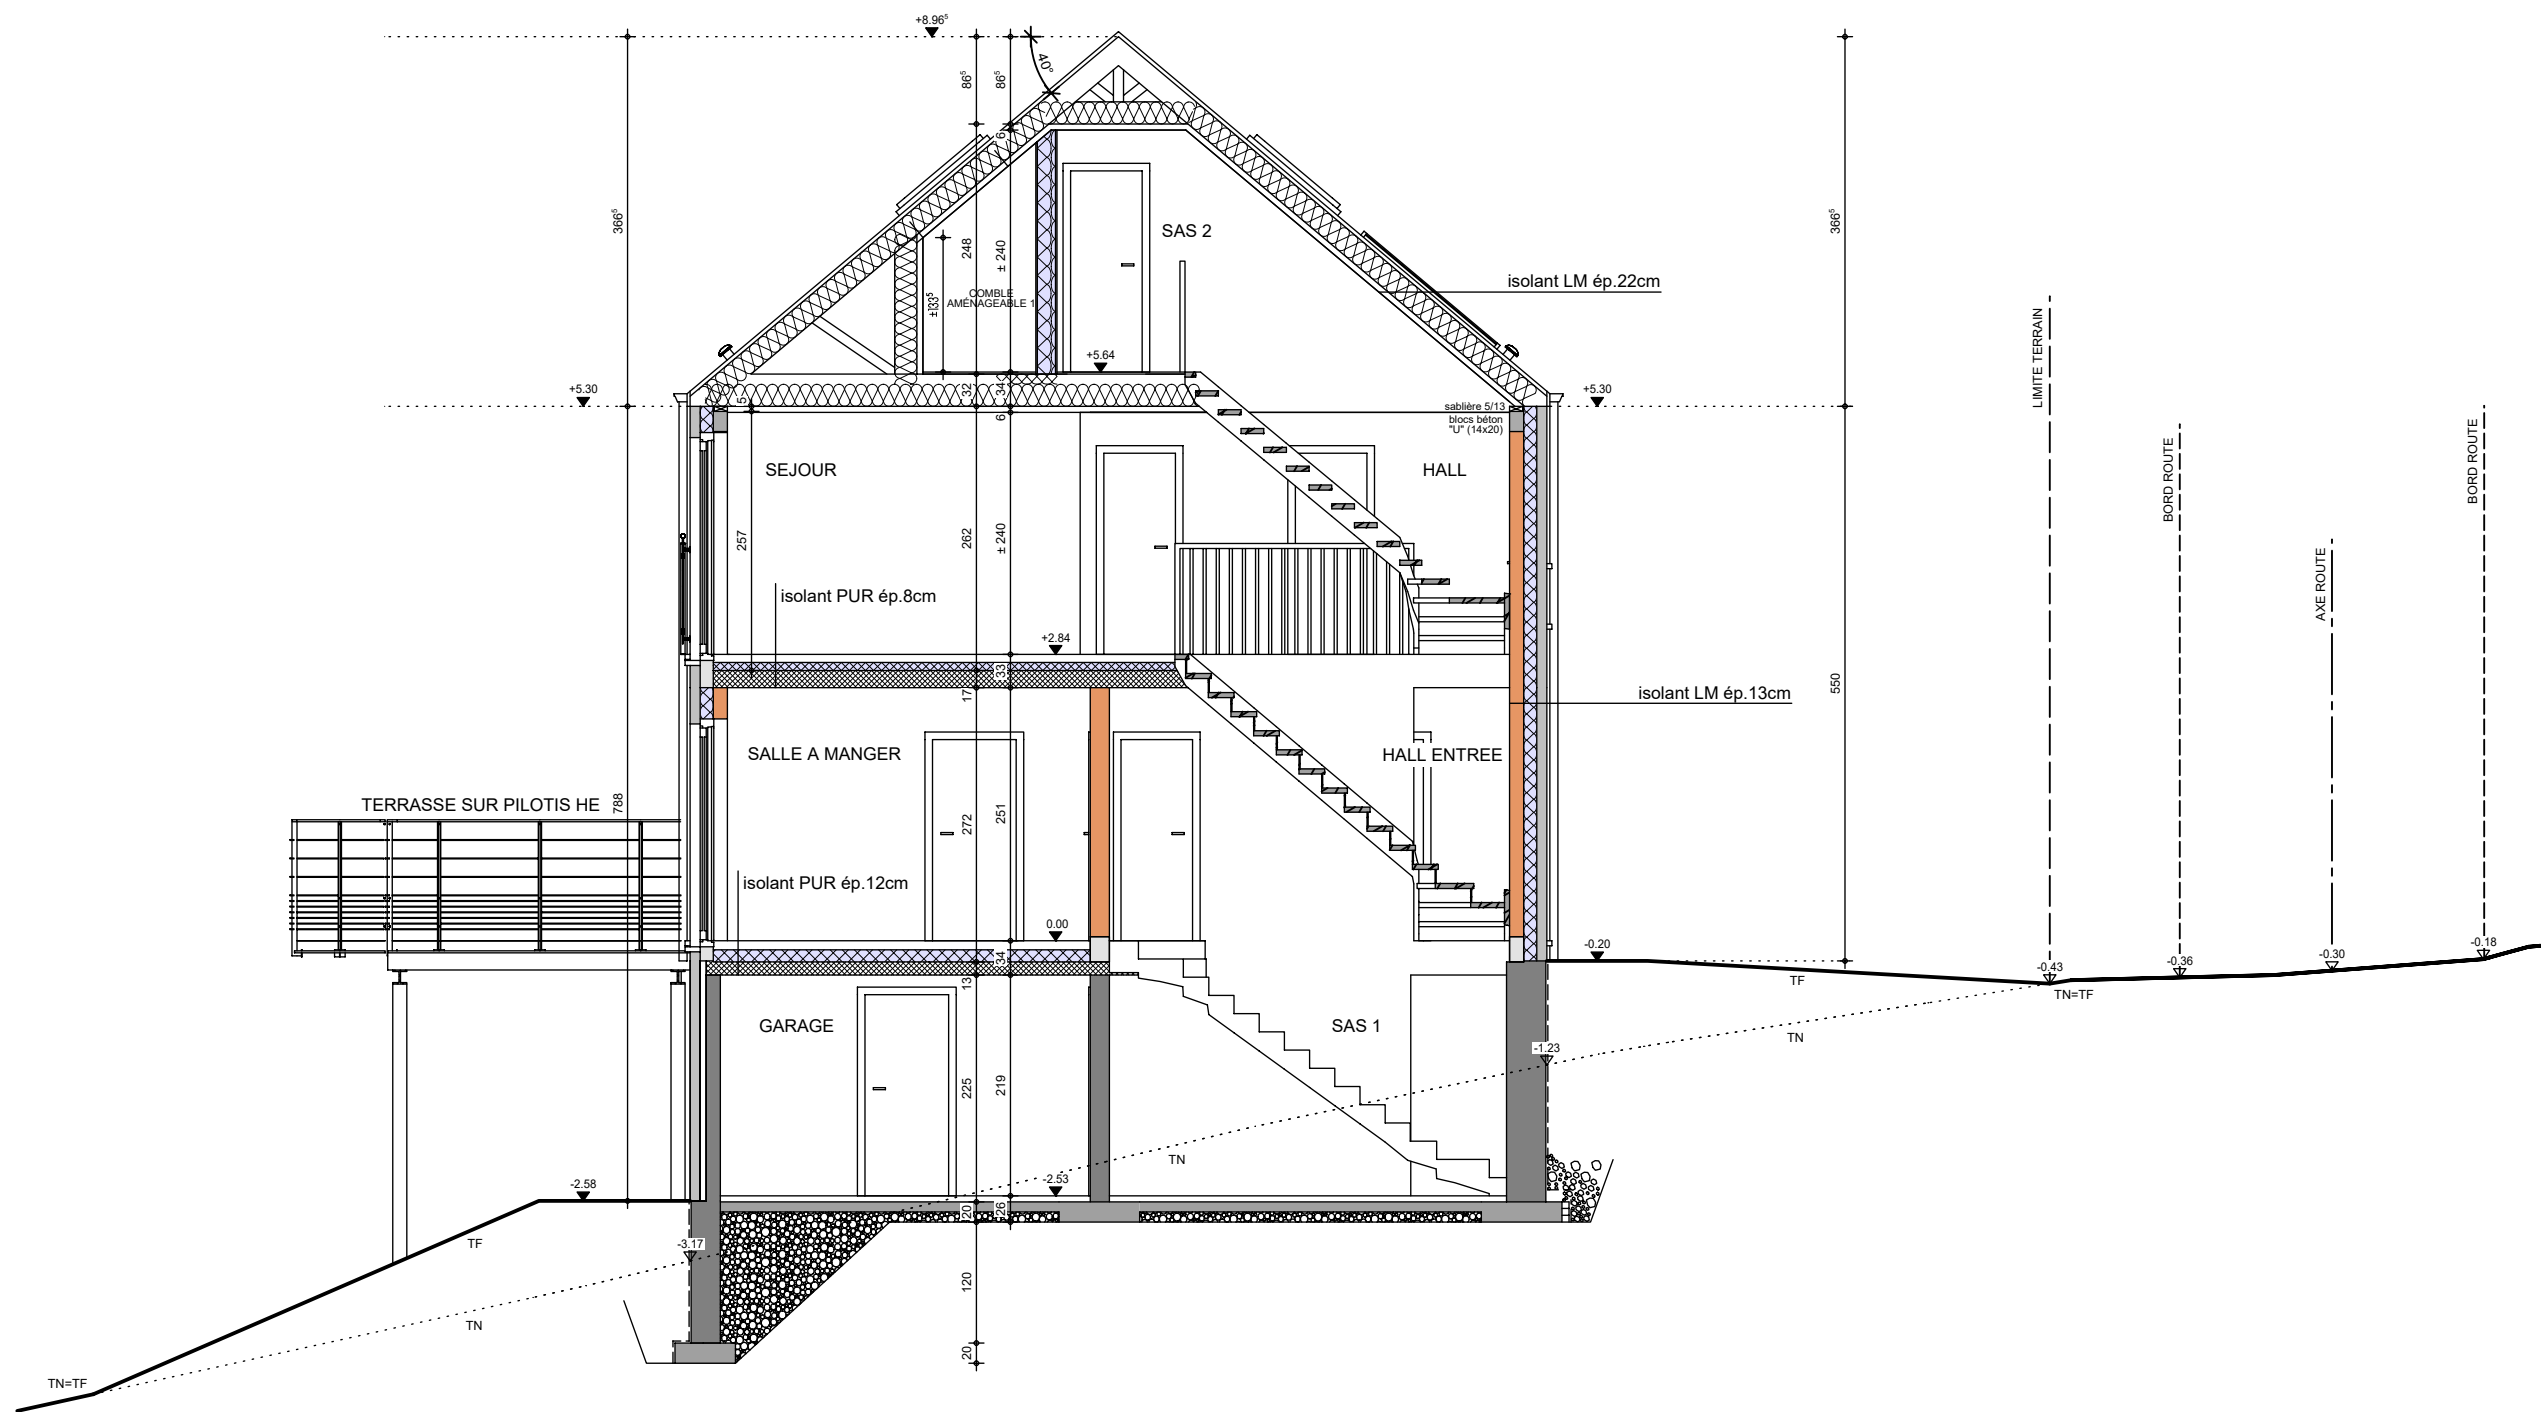

COUPE AA


AP-260047-01-MORIAS-LET-MIYA
Date : 06/02/26
Echelle : 1/75



Le présent projet reste la propriété de la S.A. THOMAS & PIRON. Il est protégé par la législation en matière de création et ne peut en aucun cas faire l'objet d'une copie même partielle sans l'autorisation de l'auteur.

M. MORIAS Ange

Projet de construction d'une habitation à Sart-Bernard

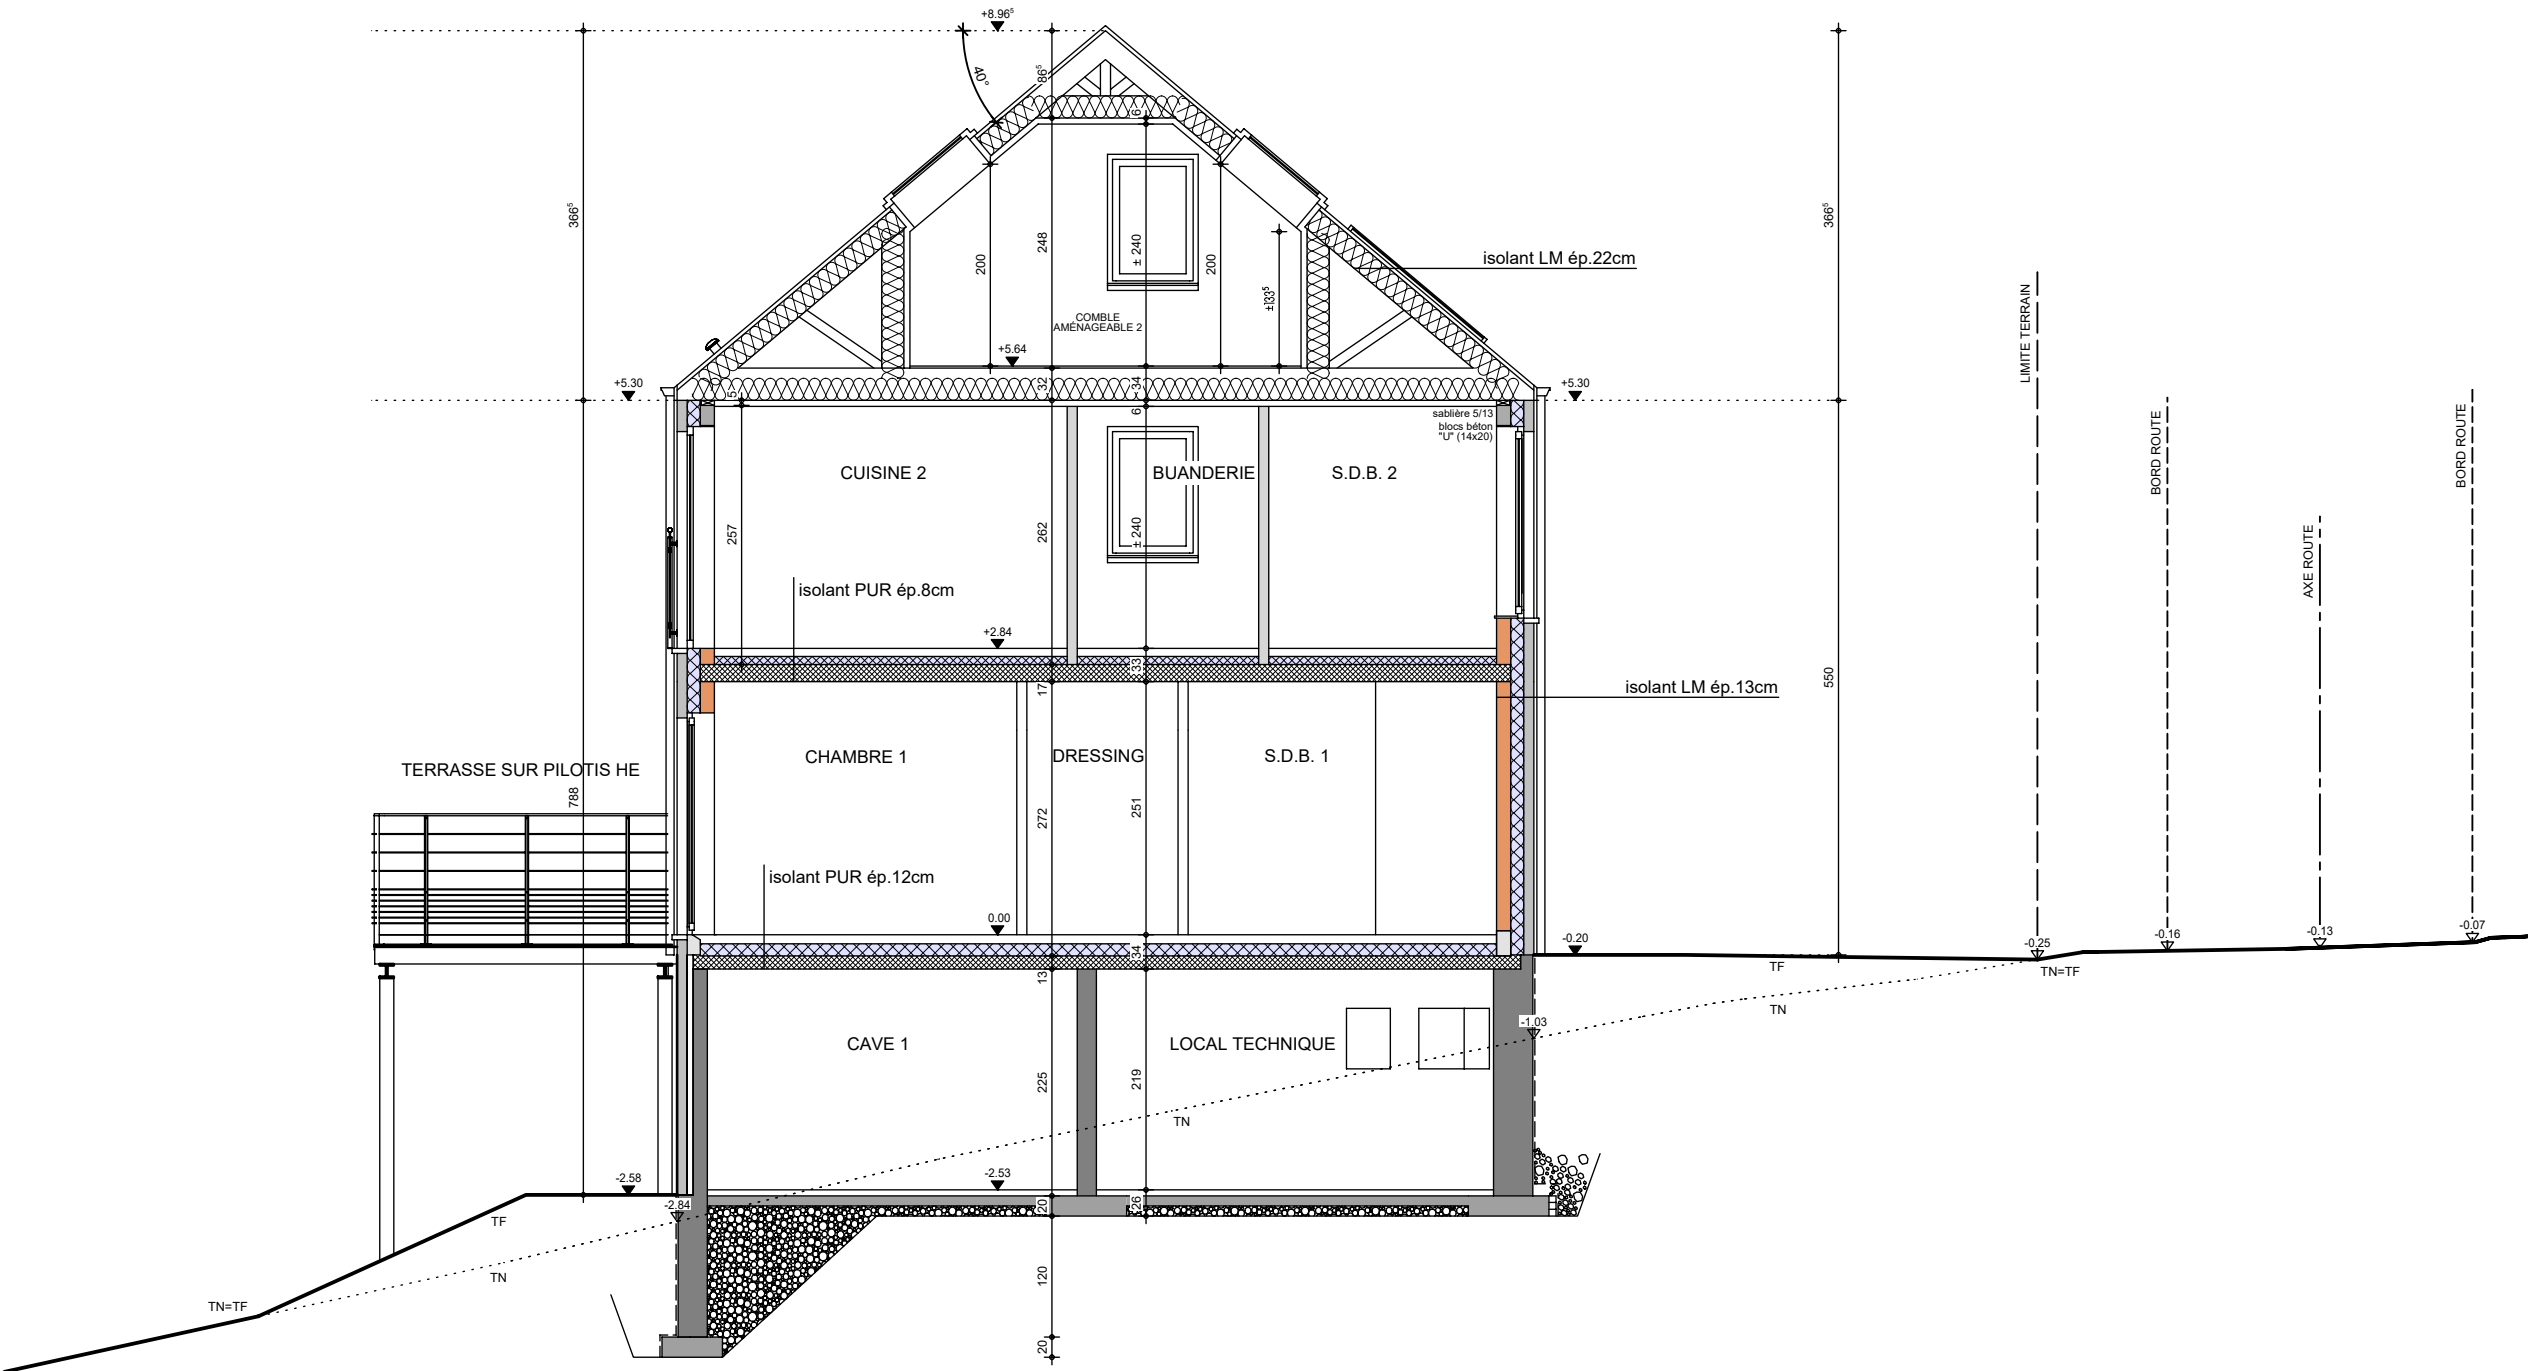

COUPE BB

AP-260047-01-MORIAS-LET-MIYA	
Date :	06/02/26
Echelle :	1/75



Le présent projet reste la propriété de la S.A. THOMAS & PIRON. Il est protégé par la législation en matière de création et ne peut en aucun cas faire l'objet d'une copie même partielle sans l'autorisation de l'auteur.



Image à titre d'illustration, non contractuelle.



FACADE AVANT

AP-260047-01-MORIAS-LET-MIYA	
Date :	06/02/2026
Echelle :	

Le présent projet reste la propriété de la S.A. THOMAS & PIRON . Il est protégé par la législation en matière de création et ne peut en aucun cas faire l'objet d'une copie même partielle sans l'autorisation de l'auteur .

M. MORIAS Ange

Projet de construction d'une habitation à Sart-Bernard

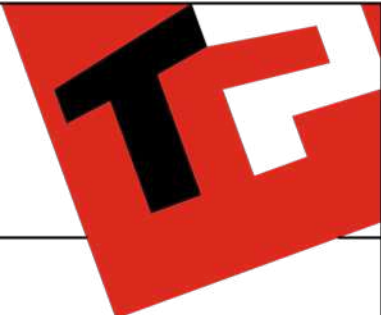


Image à titre d'illustration, non contractuelle.



FACADE ARRIERE

AP-260047-01-MORIAS-LET-MIYA	
Date :	06/02/2026
Echelle :	

Le présent projet reste la propriété de la S.A. THOMAS & PIRON . Il est protégé par la législation en matière de création et ne peut en aucun cas faire l'objet d'une copie même partielle sans l'autorisation de l'auteur .



Image à titre d'illustration, non contractuelle.



PIGNON DROIT

AP-260047-01-MORIAS-LET-MIYA	
Date :	06/02/2026
Echelle :	

Le présent projet reste la propriété de la S.A. THOMAS & PIRON . Il est protégé par la législation en matière de création et ne peut en aucun cas faire l'objet d'une copie même partielle sans l'autorisation de l'auteur .

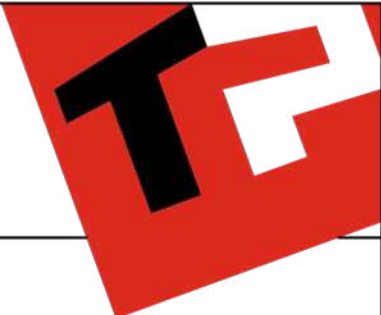


Image à titre d'illustration, non contractuelle.



PIGNON GAUCHE

AP-260047-01-MORIAS-LET-MIYA	
Date :	06/02/2026
Echelle :	

Le présent projet reste la propriété de la S.A. THOMAS & PIRON . Il est protégé par la législation en matière de création et ne peut en aucun cas faire l'objet d'une copie même partielle sans l'autorisation de l'auteur .