




Le présent projet reste la propriété de la S.A. THOMAS & PIRON. Il est protégé par la législation en matière de création et ne peut en aucun cas faire l'objet d'une copie même partielle sans l'autorisation de l'auteur.

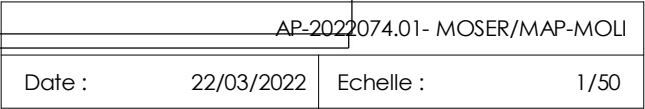


Le présent projet reste la propriété de la S.A. THOMAS & PIRON. Il est protégé par la législation en matière de création et ne peut en aucun cas faire l'objet d'une copie même partielle sans l'autorisation de l'auteur.

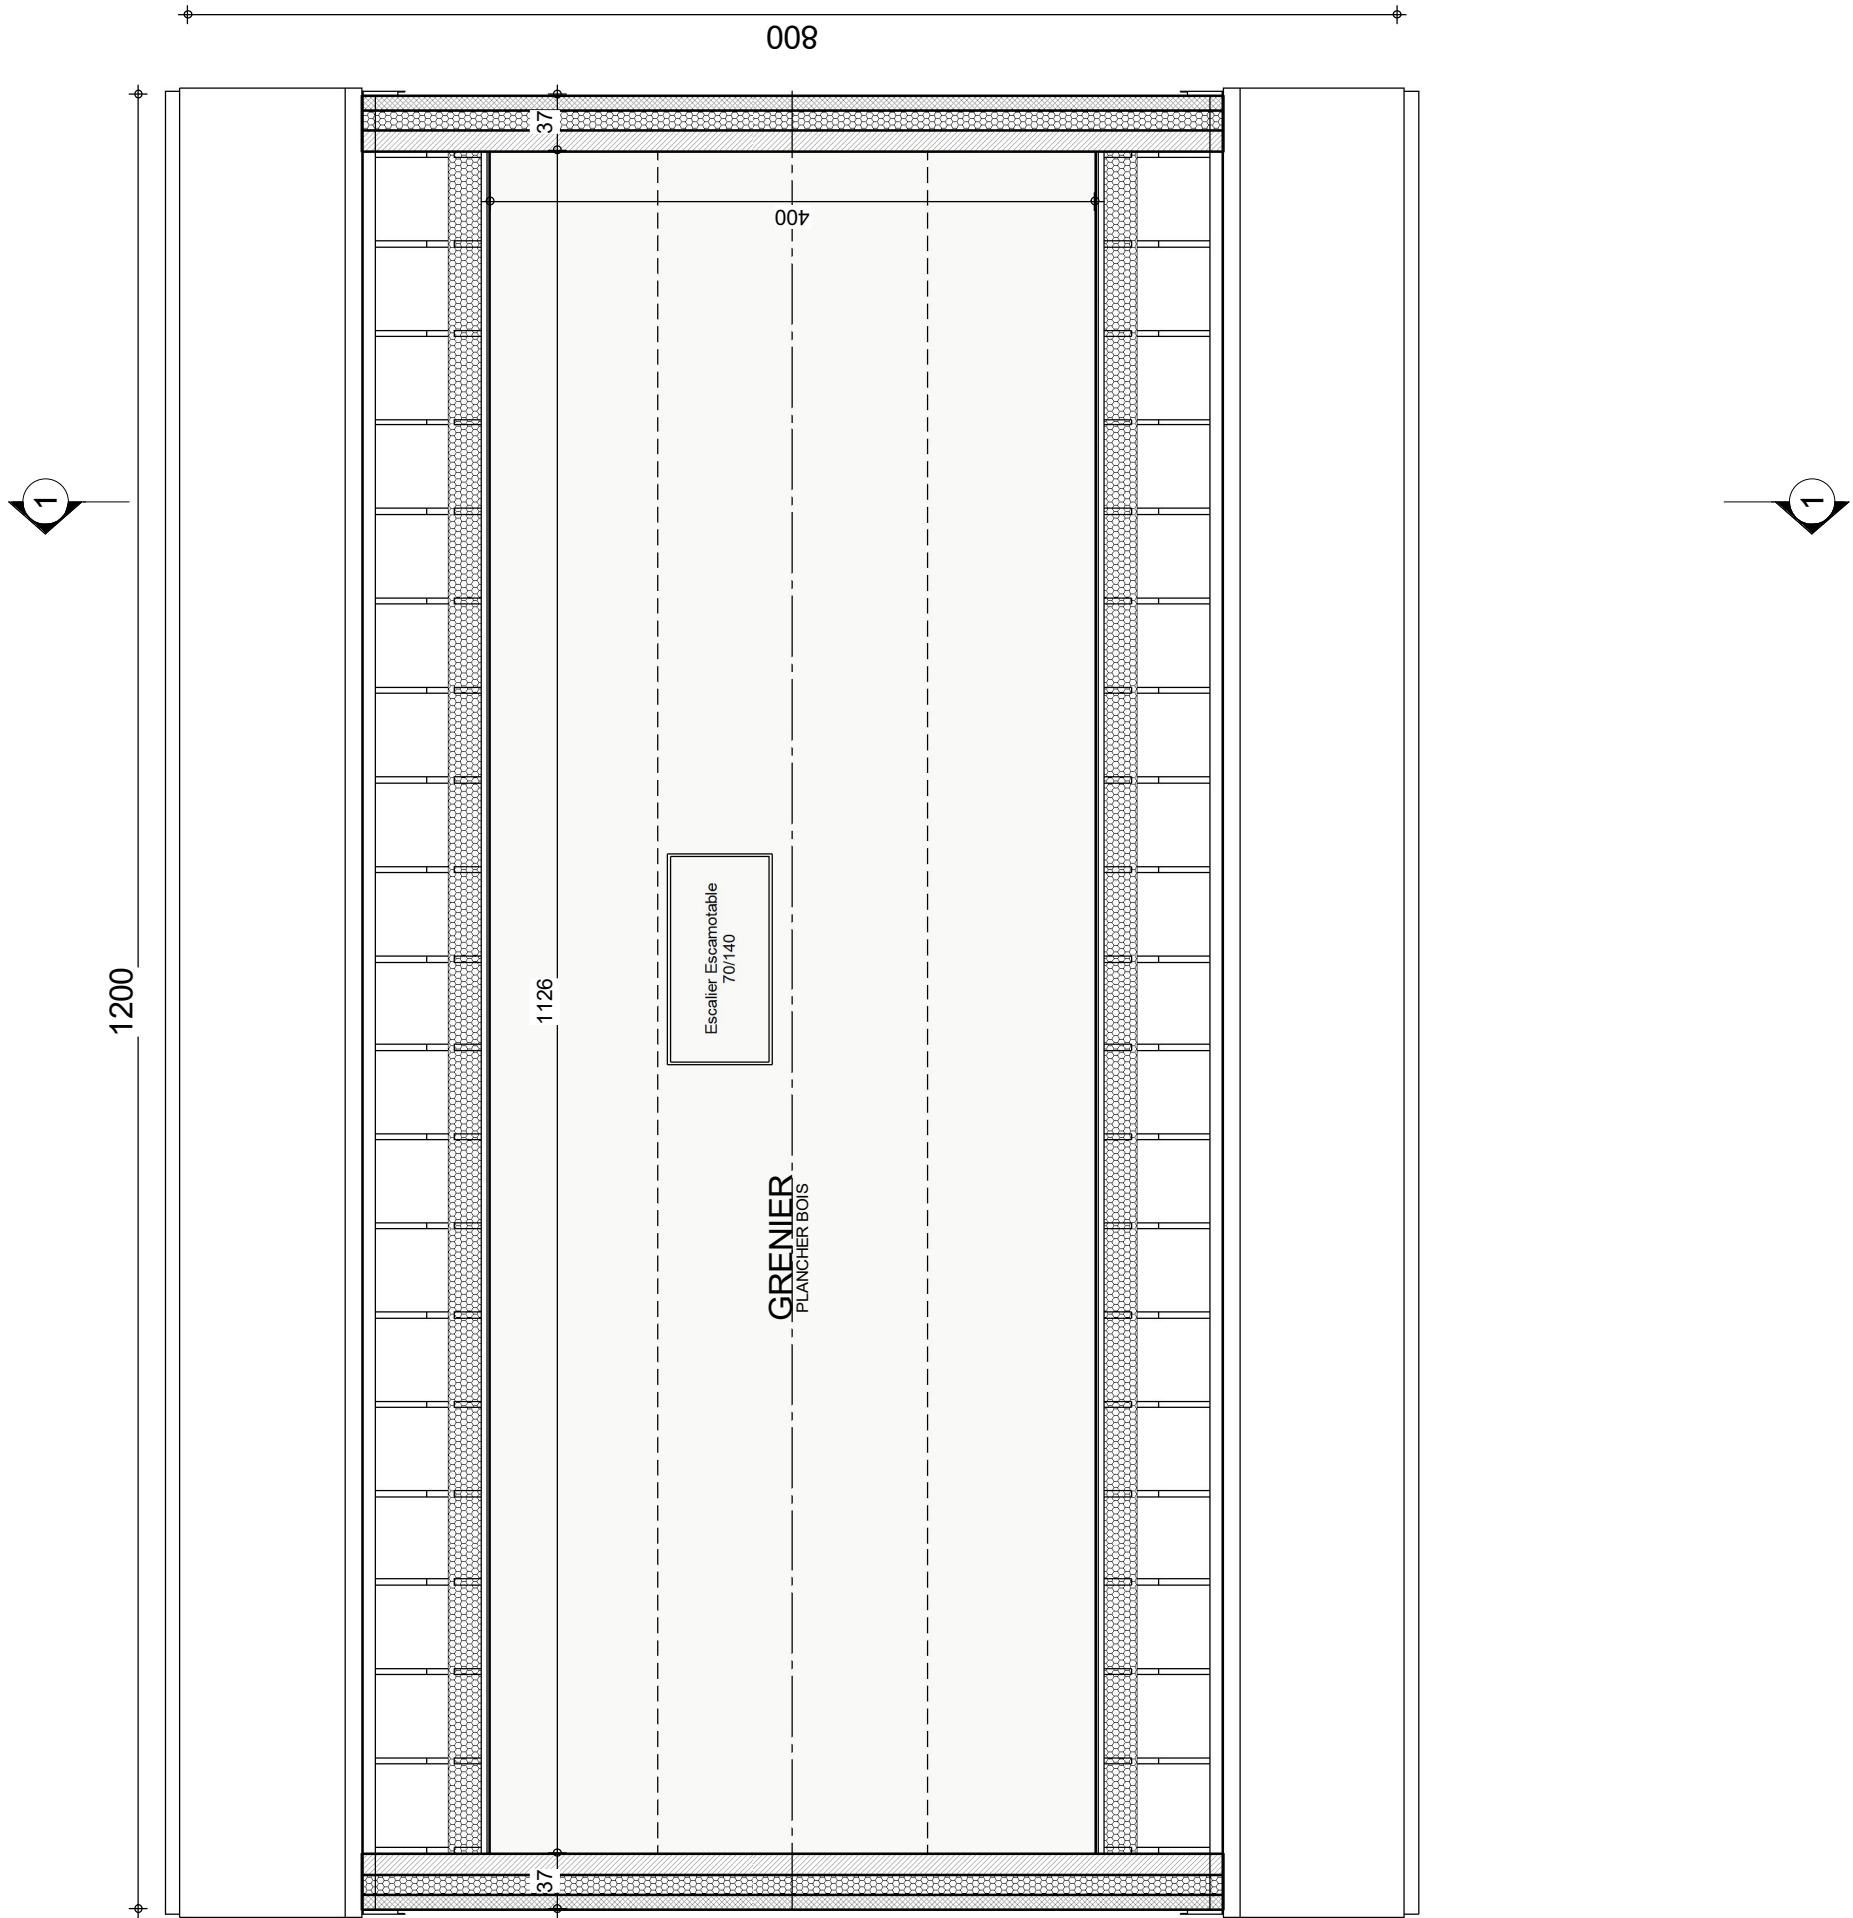

AP-2022074.01- MOSER/MAP-MOLI			
Date :	22/03/2022	Echelle :	1/50

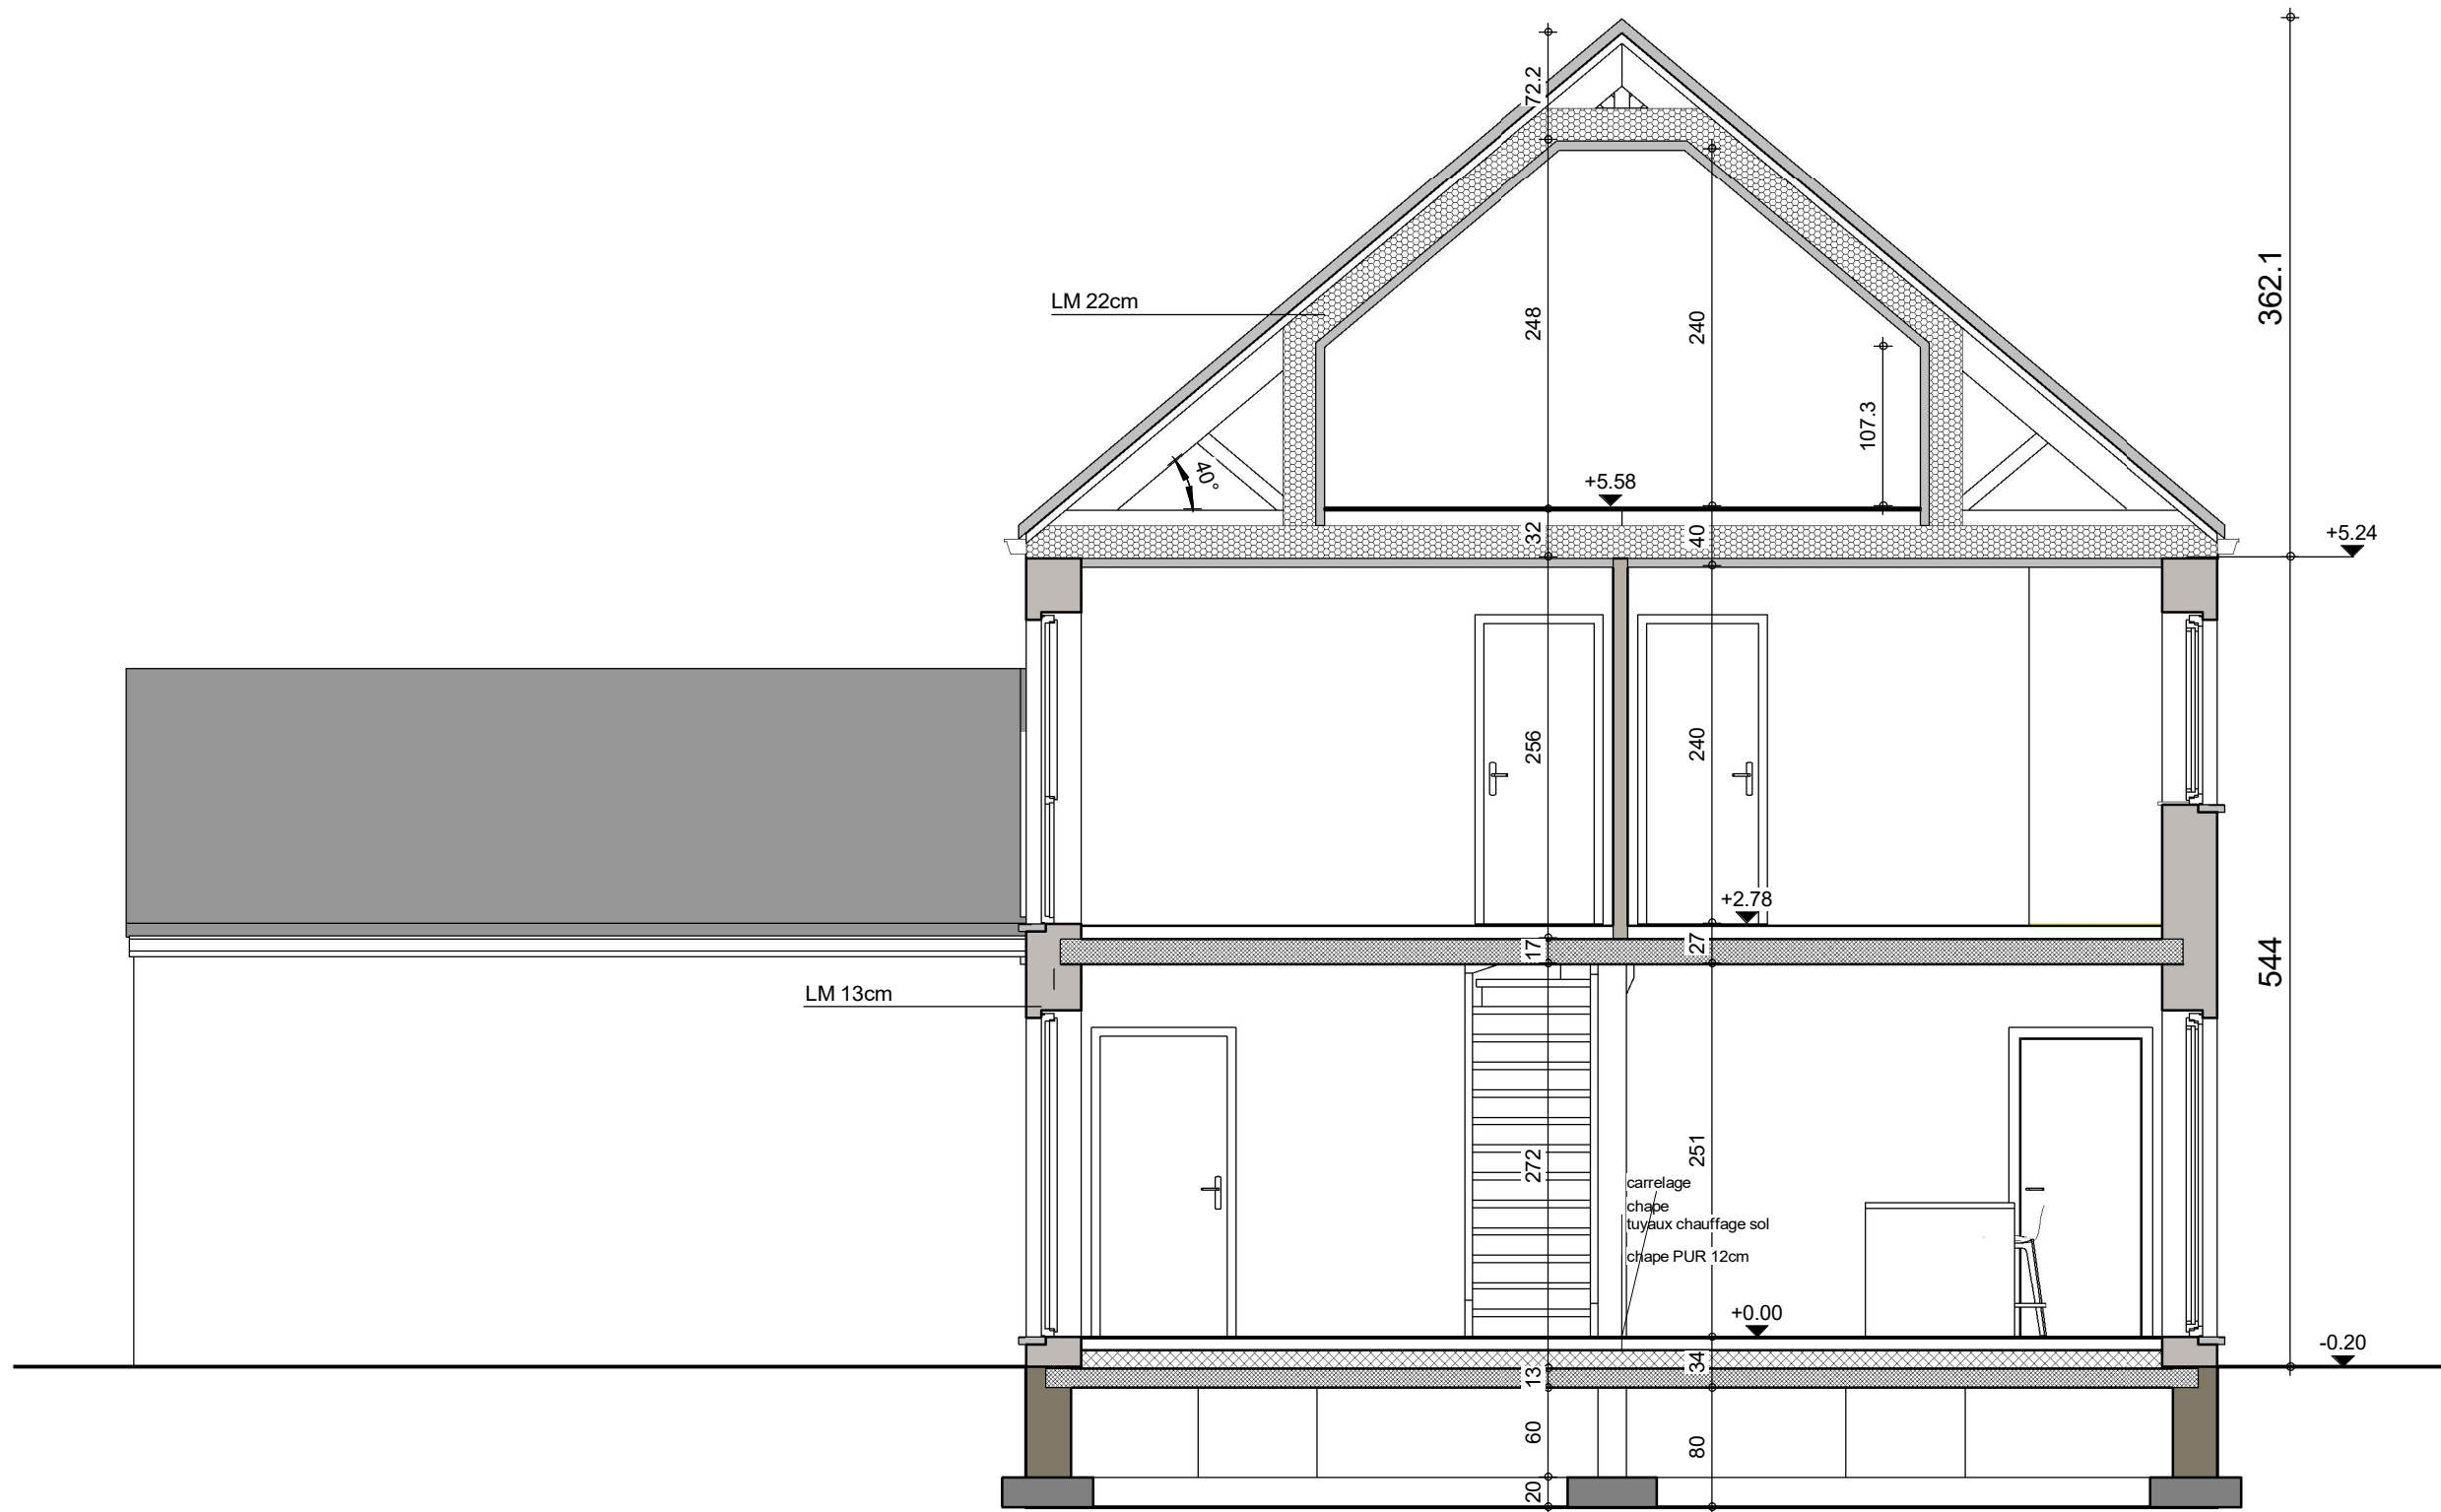

COUPE AA

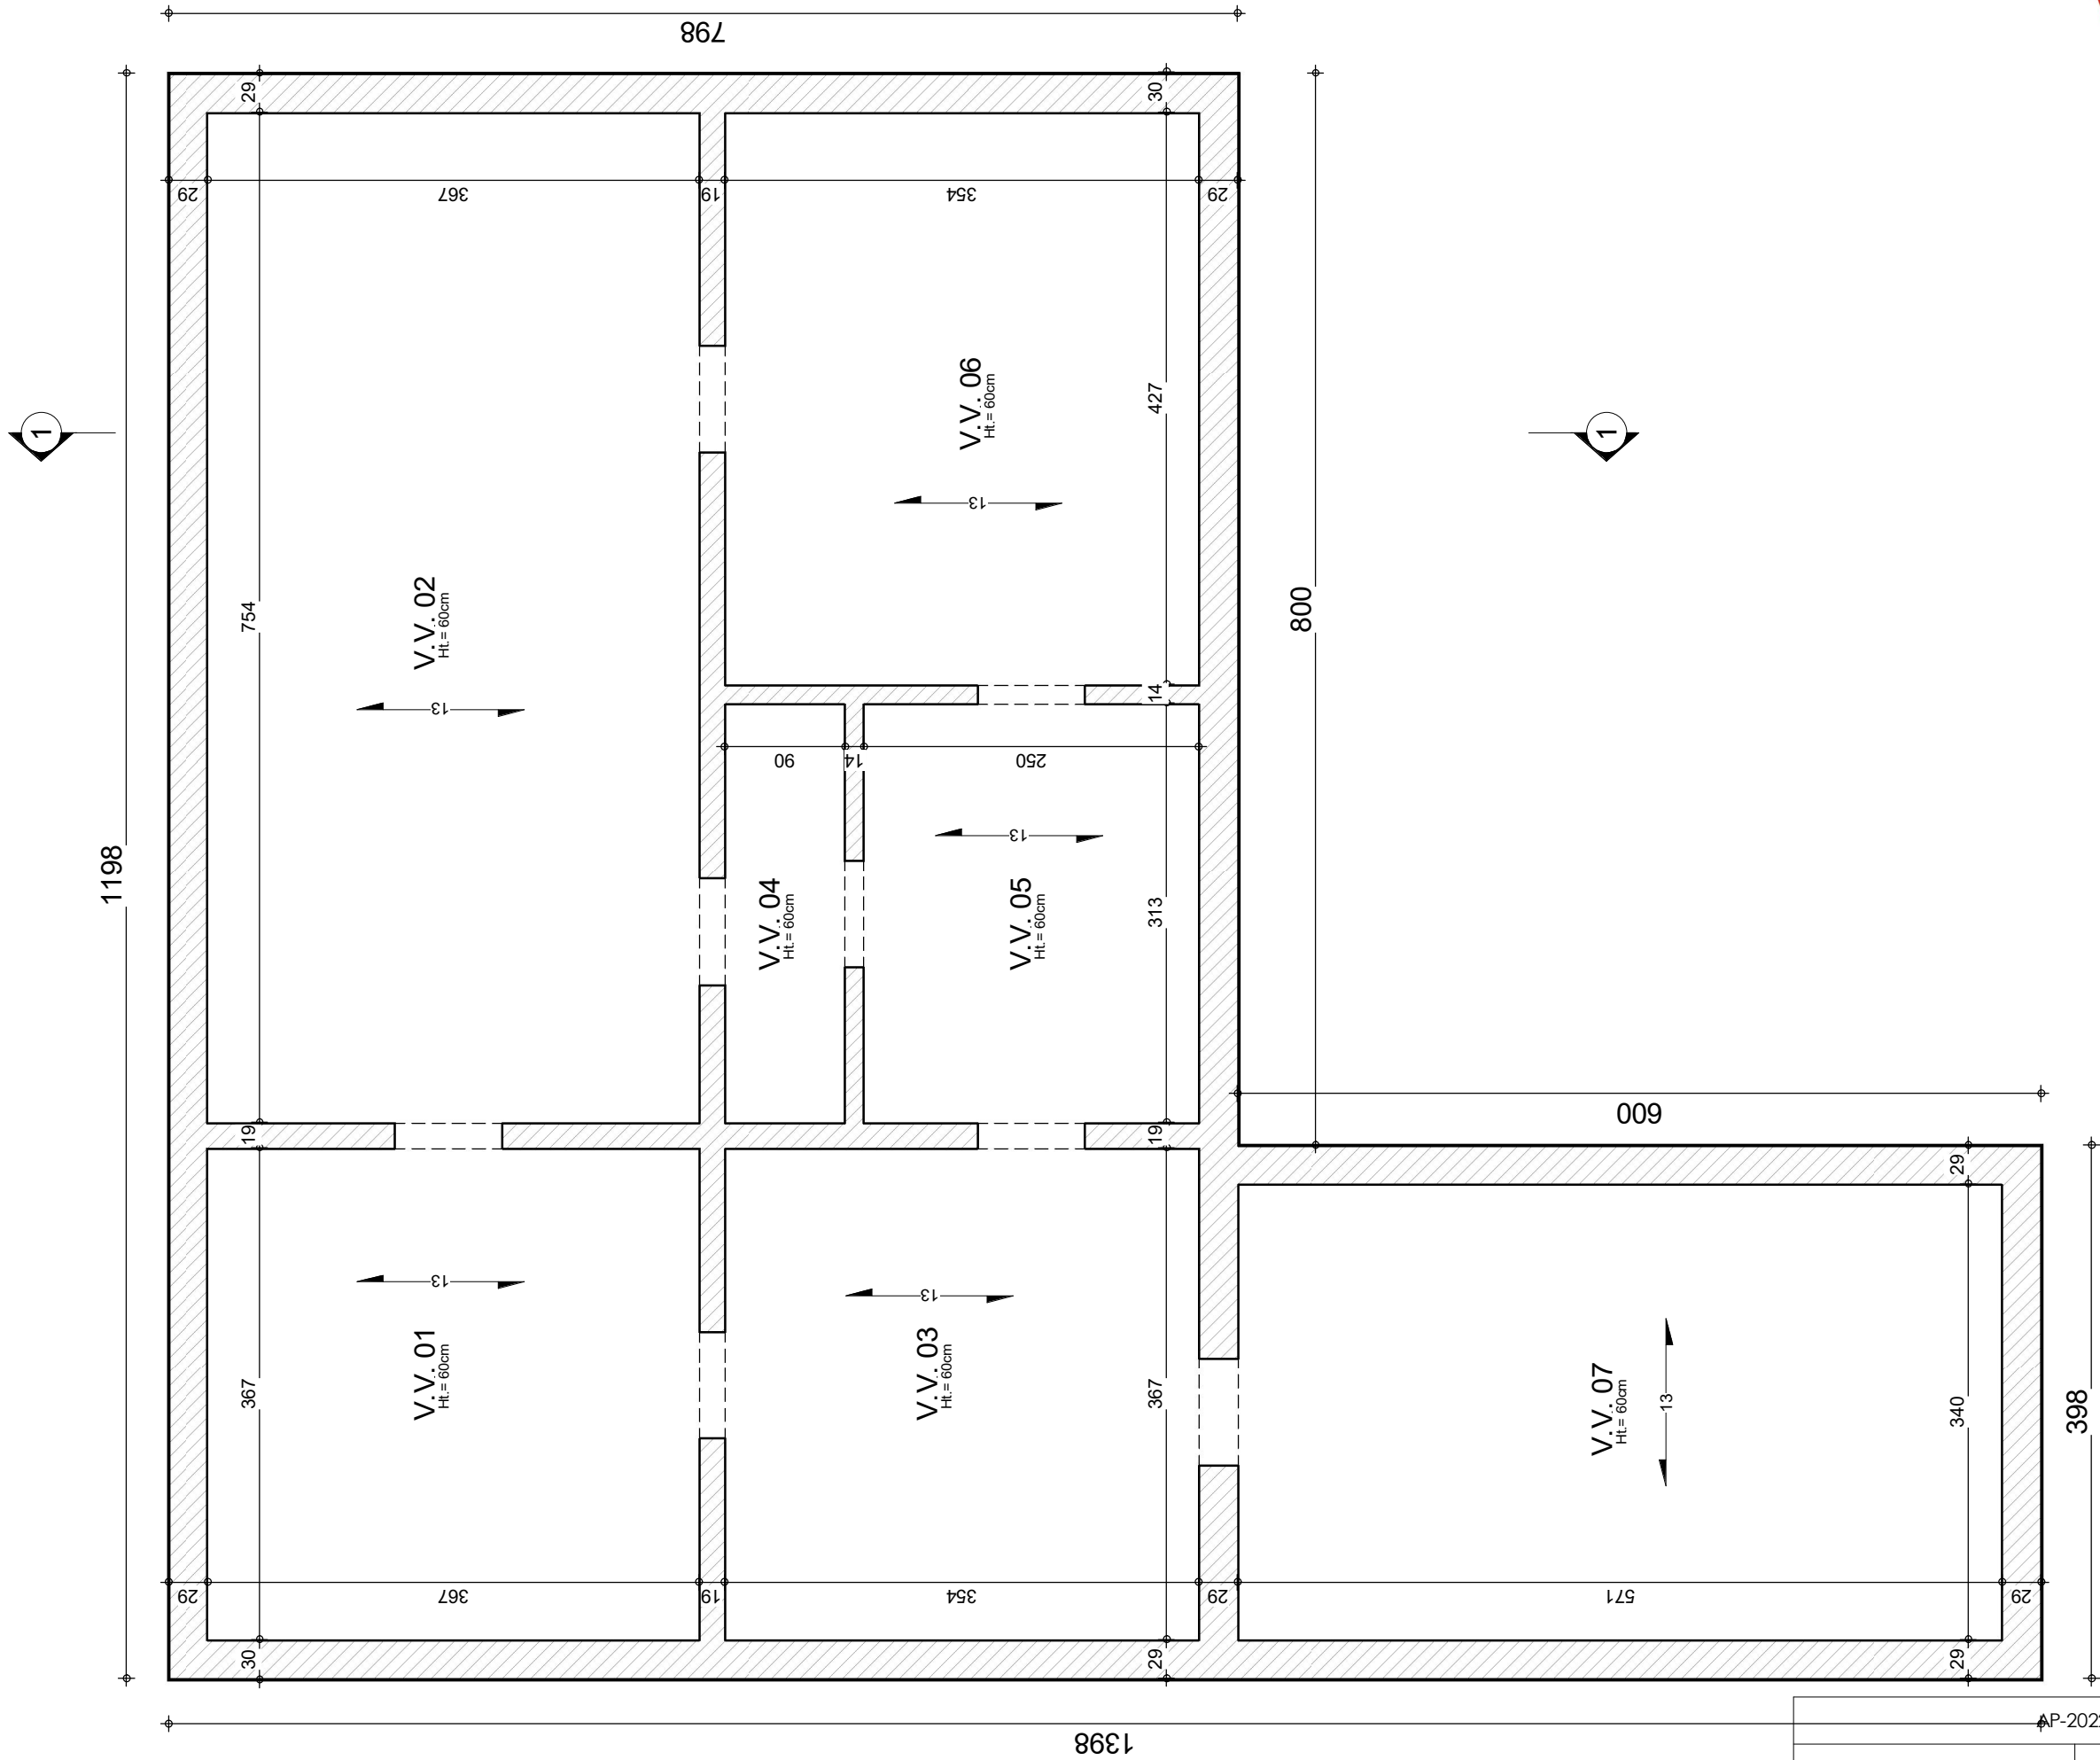


AP-2022074.01- MOSER/MAP-MOLI		
Date :	22/03/2022	Echelle : 1/50

SOUS-SOL



FACADE AVANT

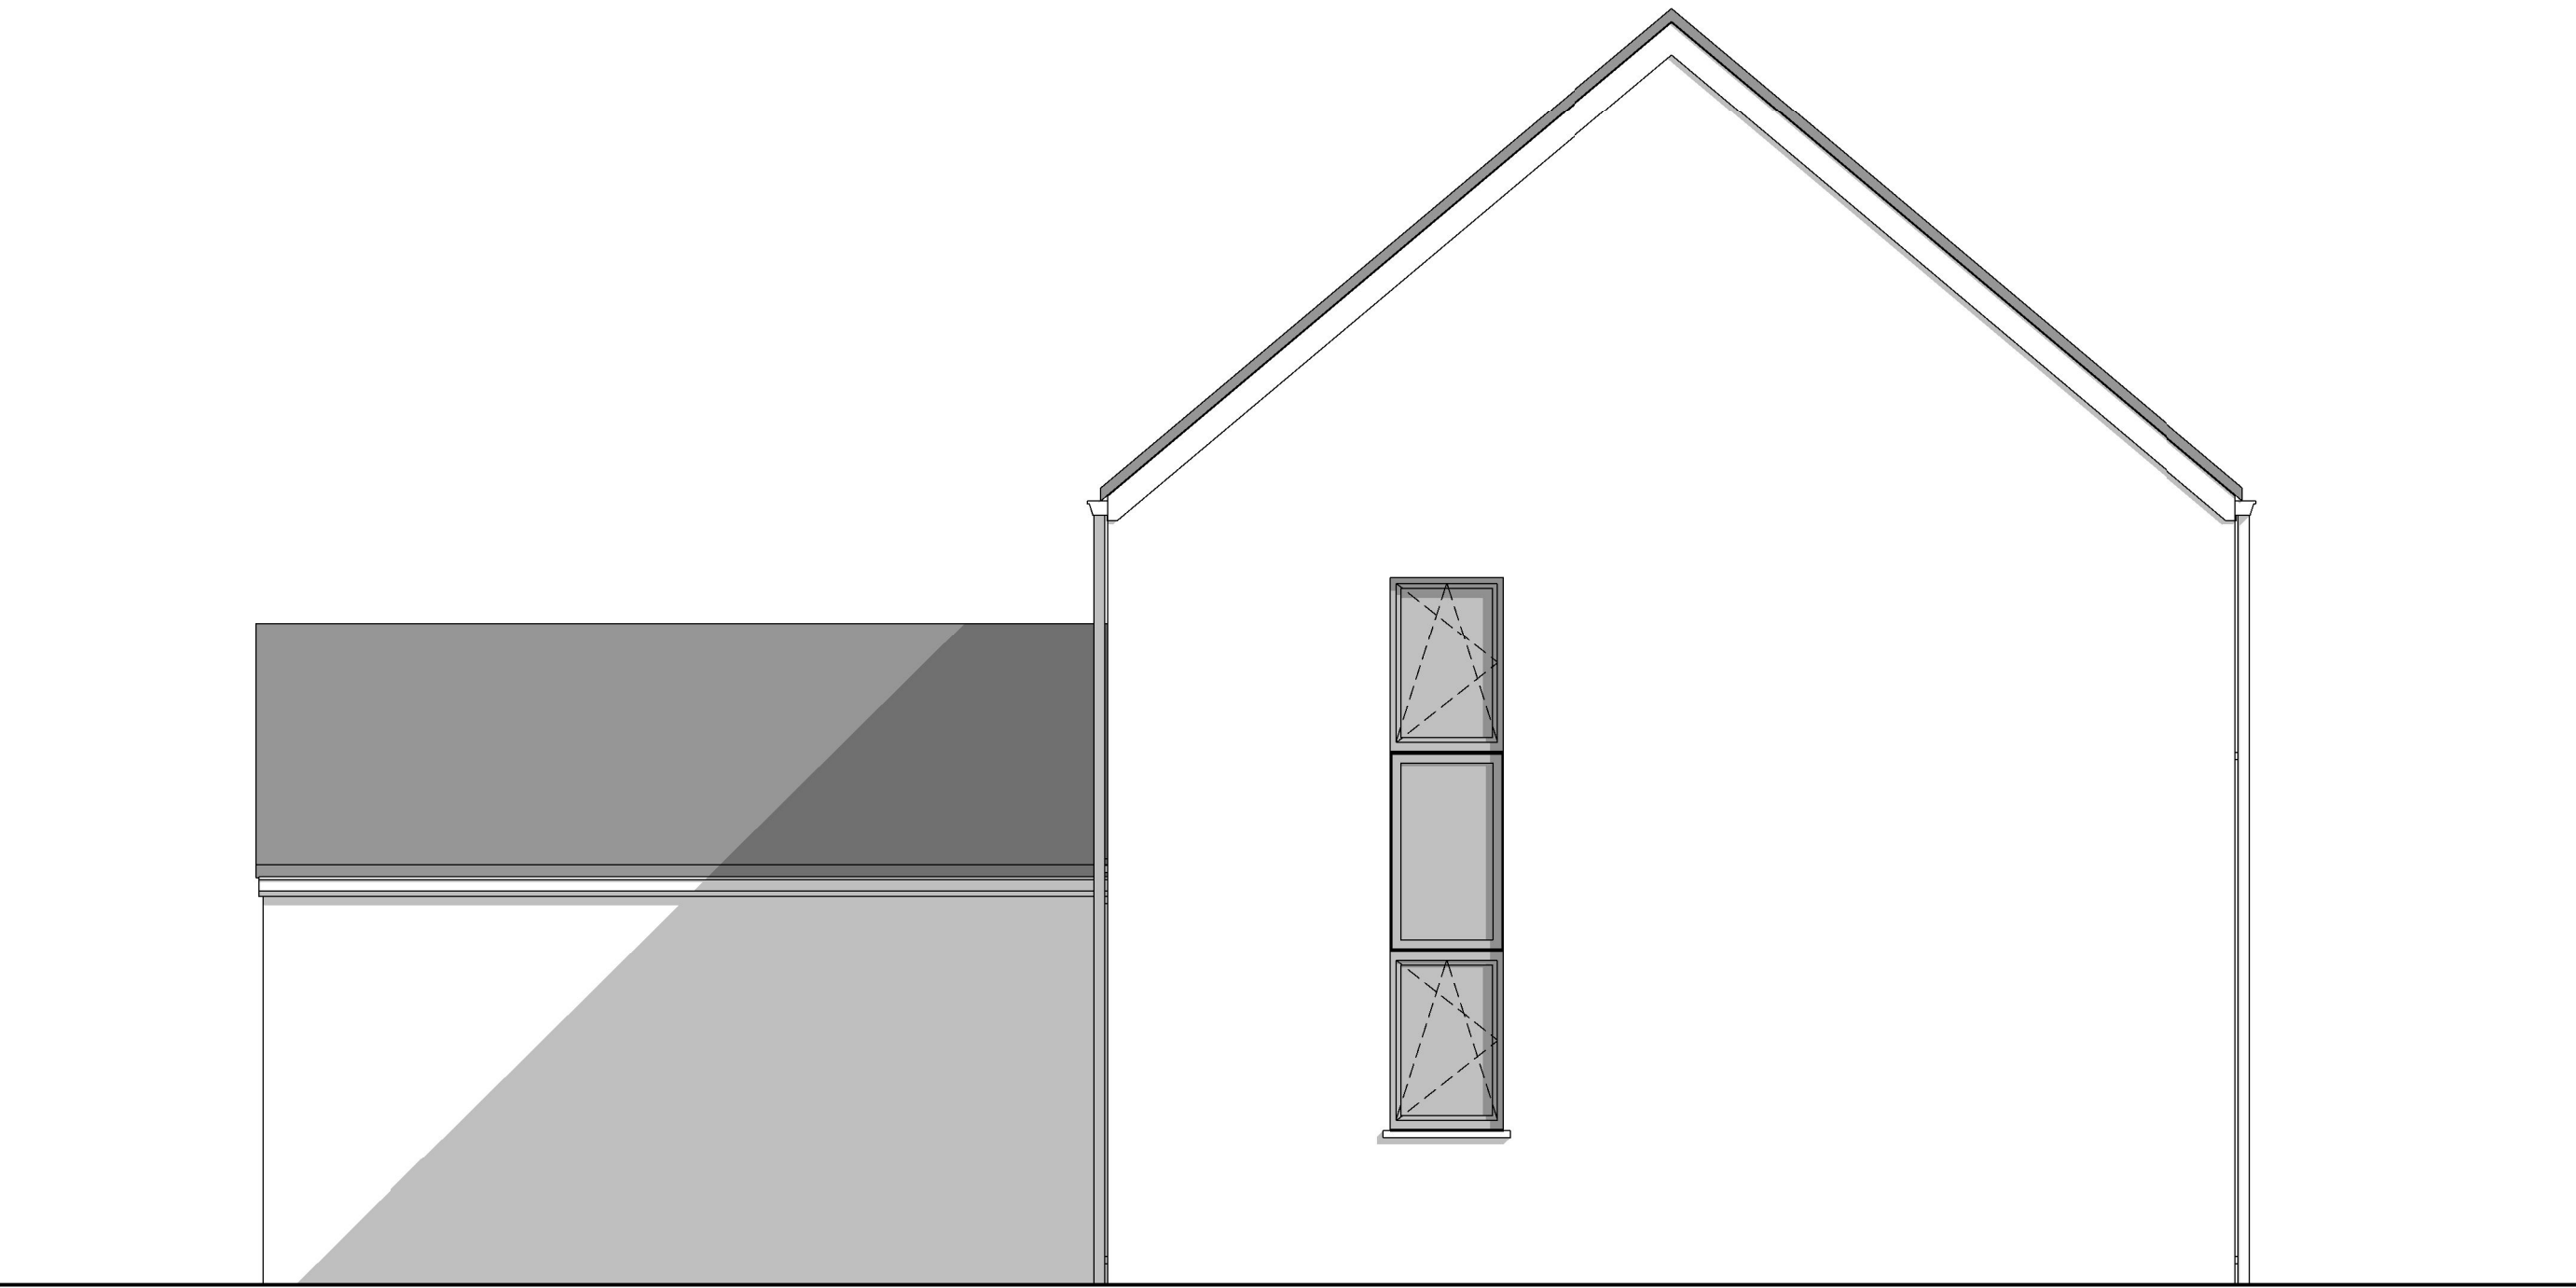


PIGNON DROIT



AP-2022074.01- MOSER/MAP-MOLI			
Date :	22/03/2022	Echelle :	1/50

Le présent projet reste la propriété de la S.A. THOMAS & PIRON. Il est protégé par la législation en matière de création et ne peut en aucun cas faire l'objet d'une copie même partielle sans l'autorisation de l'auteur.

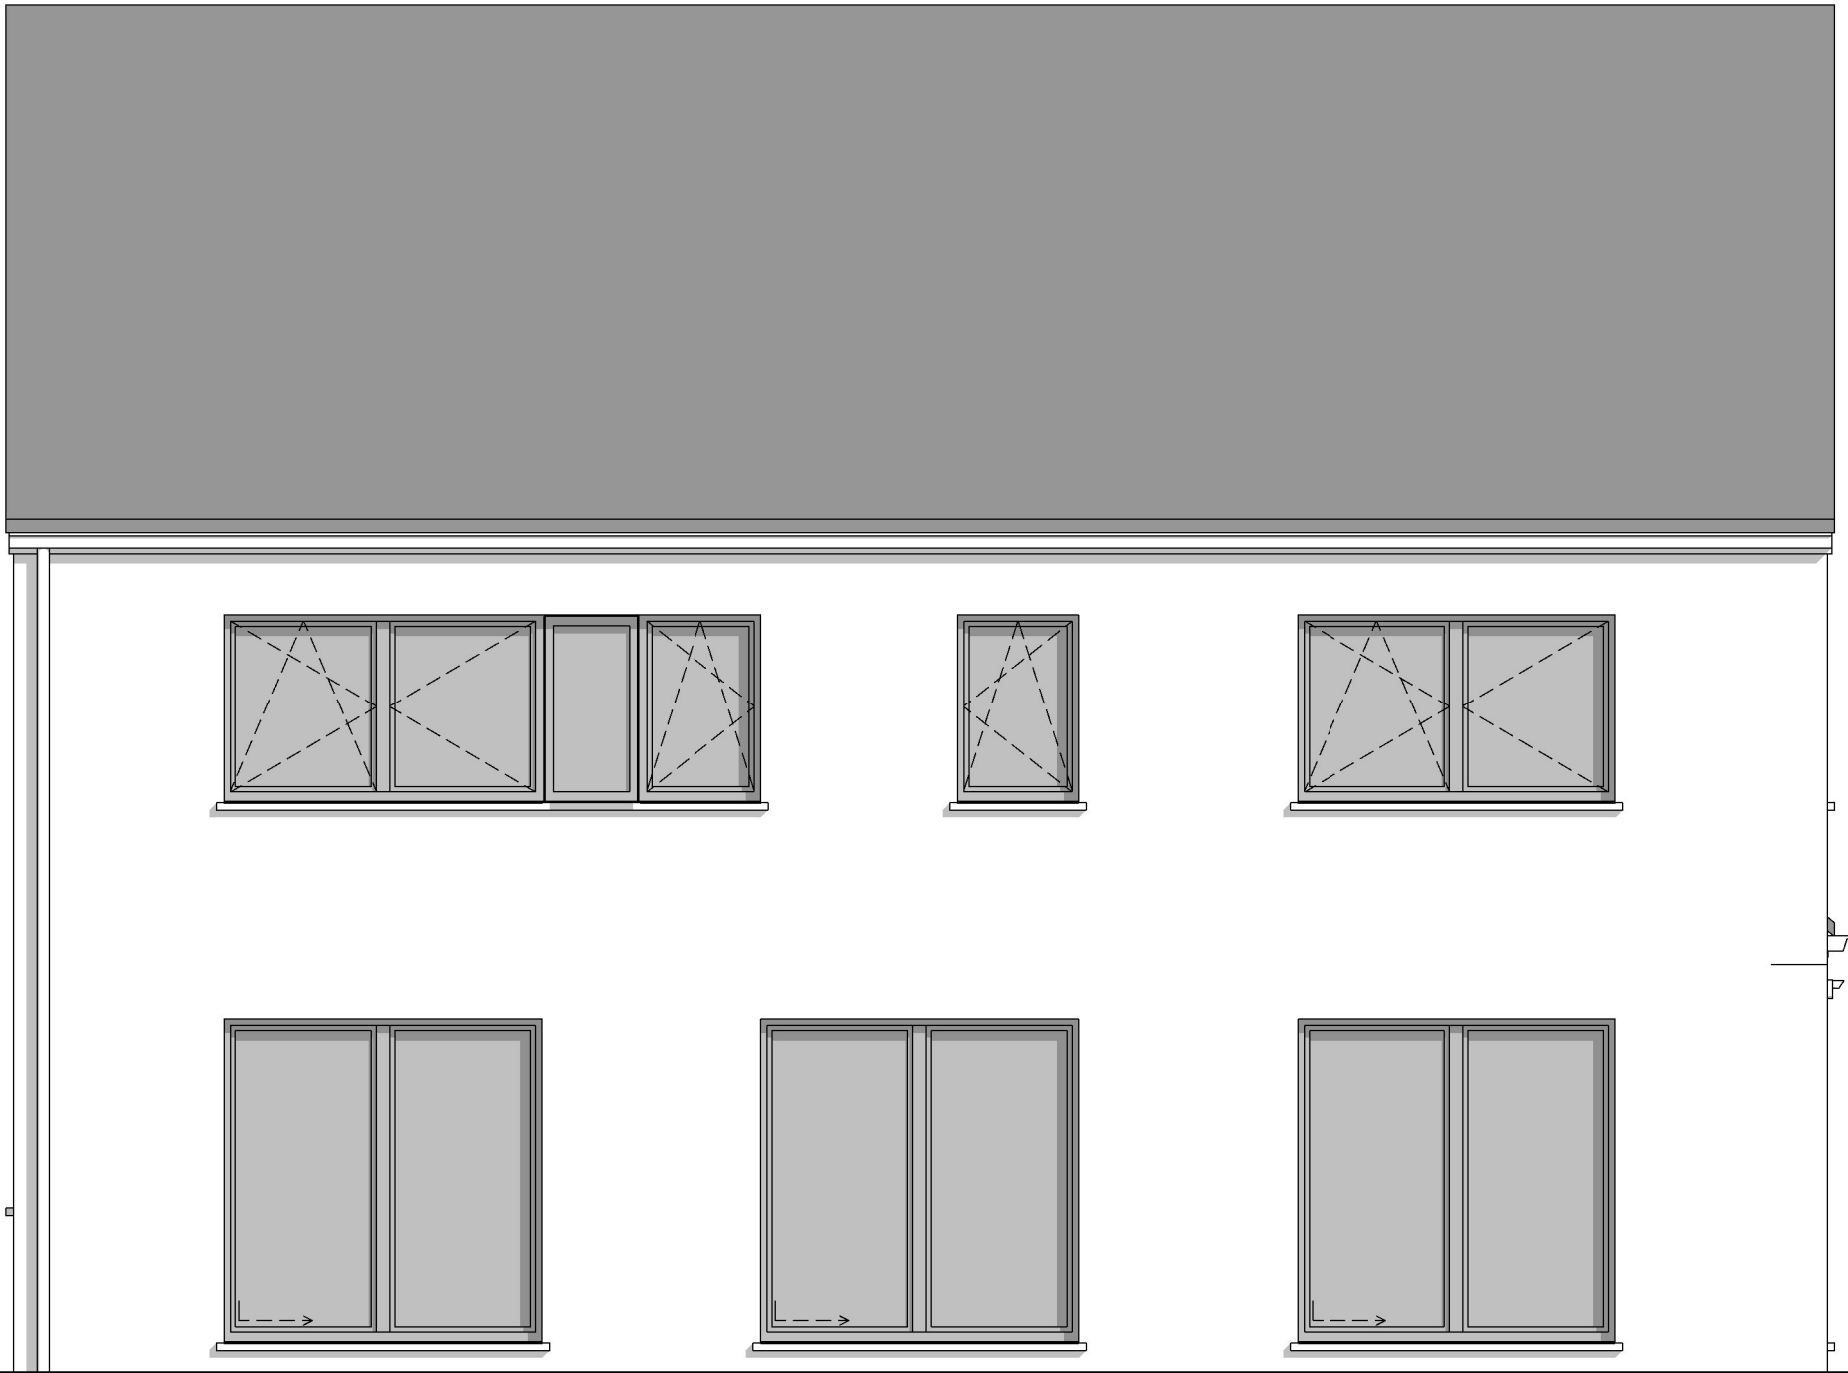

FACADE ARRIERE



PIGNON GAUCHE