

Mr MULDER THOMAS

Projet de construction d'une habitation à SOIGNIES



Image à titre d'illustration, non contractuelle.



PERSPECTIVE

AP-260280-MULDER-LOJU-MACA	
Date :	03/06/26
Echelle :	

Le présent projet reste la propriété de la S.A. THOMAS & PIRON. Il est protégé par la législation en matière de création et ne peut en aucun cas faire l'objet d'une copie même partielle sans l'autorisation de l'auteur.

Mr MULDER THOMAS

Projet de construction d'une habitation à SOIGNIES



Image à titre d'illustration, non contractuelle.



PERSPECTIVE

AP-260280-MULDER-LOJU-MACA	
Date :	03/06/26
Echelle :	

Le présent projet reste la propriété de la S.A. THOMAS & PIRON. Il est protégé par la législation en matière de création et ne peut en aucun cas faire l'objet d'une copie même partielle sans l'autorisation de l'auteur.

Mr MULDER THOMAS

Projet de construction d'une habitation à SOIGNIES



Image à titre d'illustration, non contractuelle.



PERSPECTIVE

AP-260280-MULDER-LOJU-MACA	
Date :	03/06/26
Echelle :	

Le présent projet reste la propriété de la S.A. THOMAS & PIRON. Il est protégé par la législation en matière de création et ne peut en aucun cas faire l'objet d'une copie même partielle sans l'autorisation de l'auteur.

Mr MULDER THOMAS

Projet de construction d'une habitation à SOIGNIES



Image à titre d'illustration, non contractuelle.




PERSPECTIVE

AP-260280-MULDER-LOJU-MACA	
Date :	03/06/26
Echelle :	

Le présent projet reste la propriété de la S.A. THOMAS & PIRON. Il est protégé par la législation en matière de création et ne peut en aucun cas faire l'objet d'une copie même partielle sans l'autorisation de l'auteur.

Mr MULDER'S THOMAS

Projet de construction d'une habitation à SOIGNIES

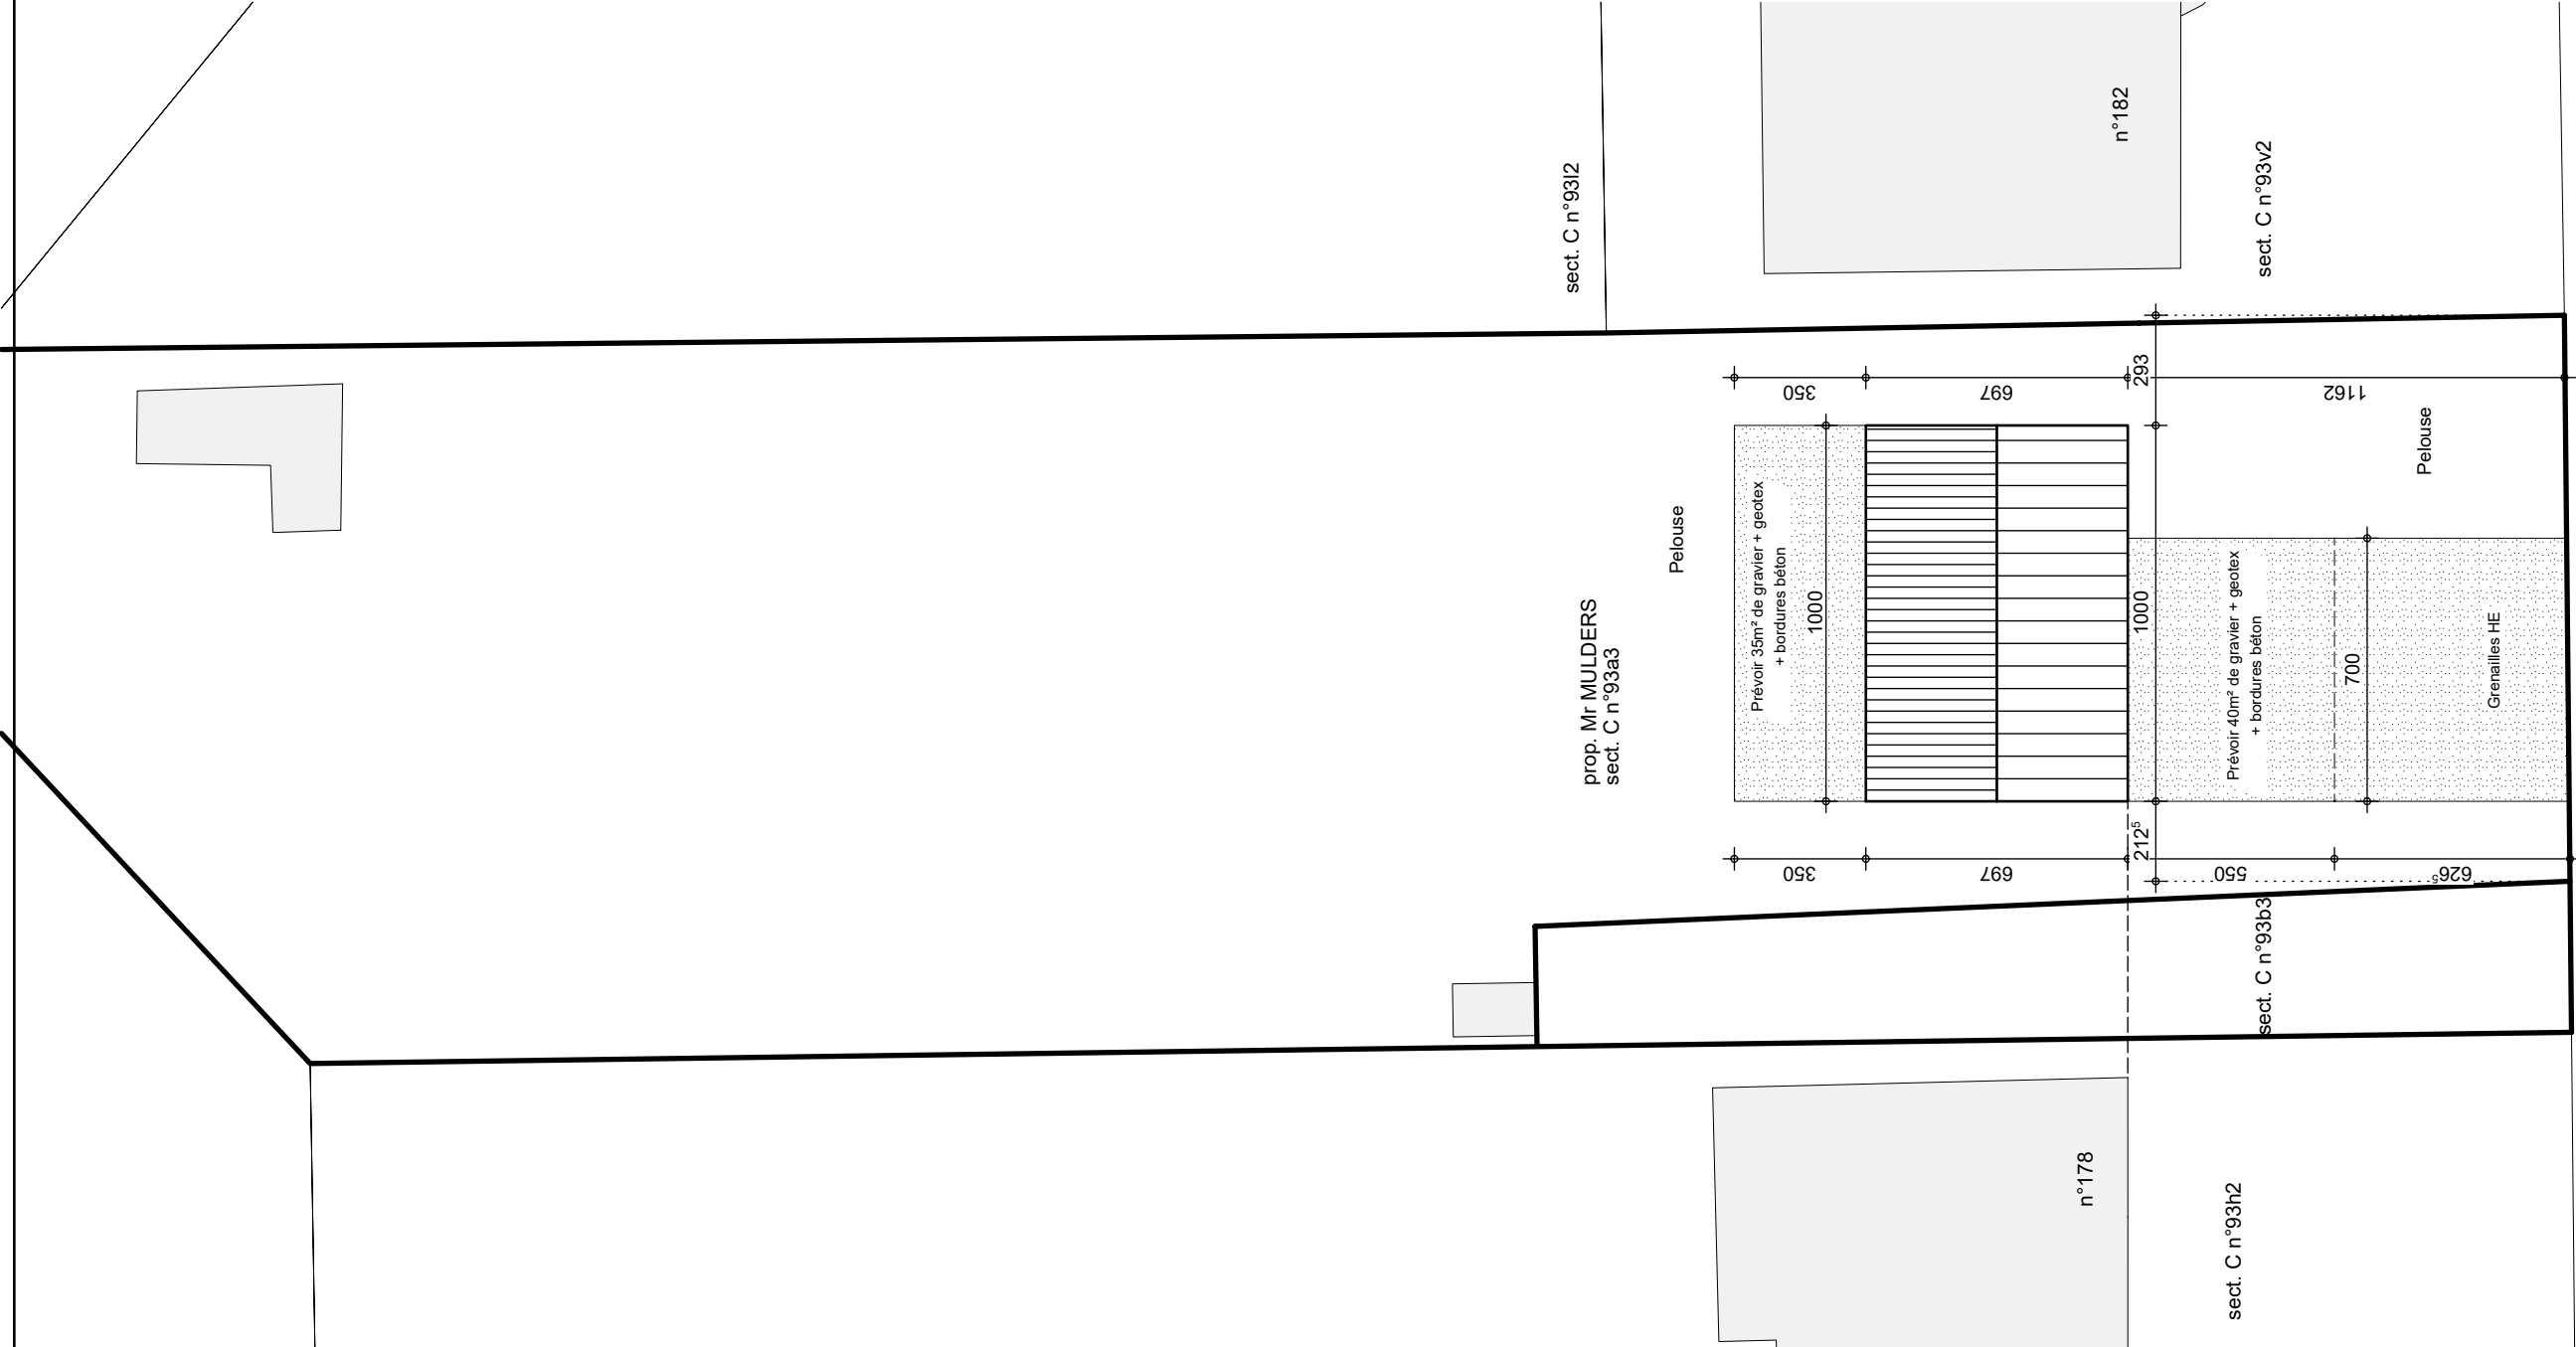

CHAUSSÉE DE MONS


Axe voirie
Revêtement tarmac

IMPLANTATION

AP-260280-MULDER'S-LOJU-MACA	
Date :	03/06/26
Echelle :	1/200

Mr MULDER'S THOMAS

Projet de construction d'une habitation à SOIGNIES

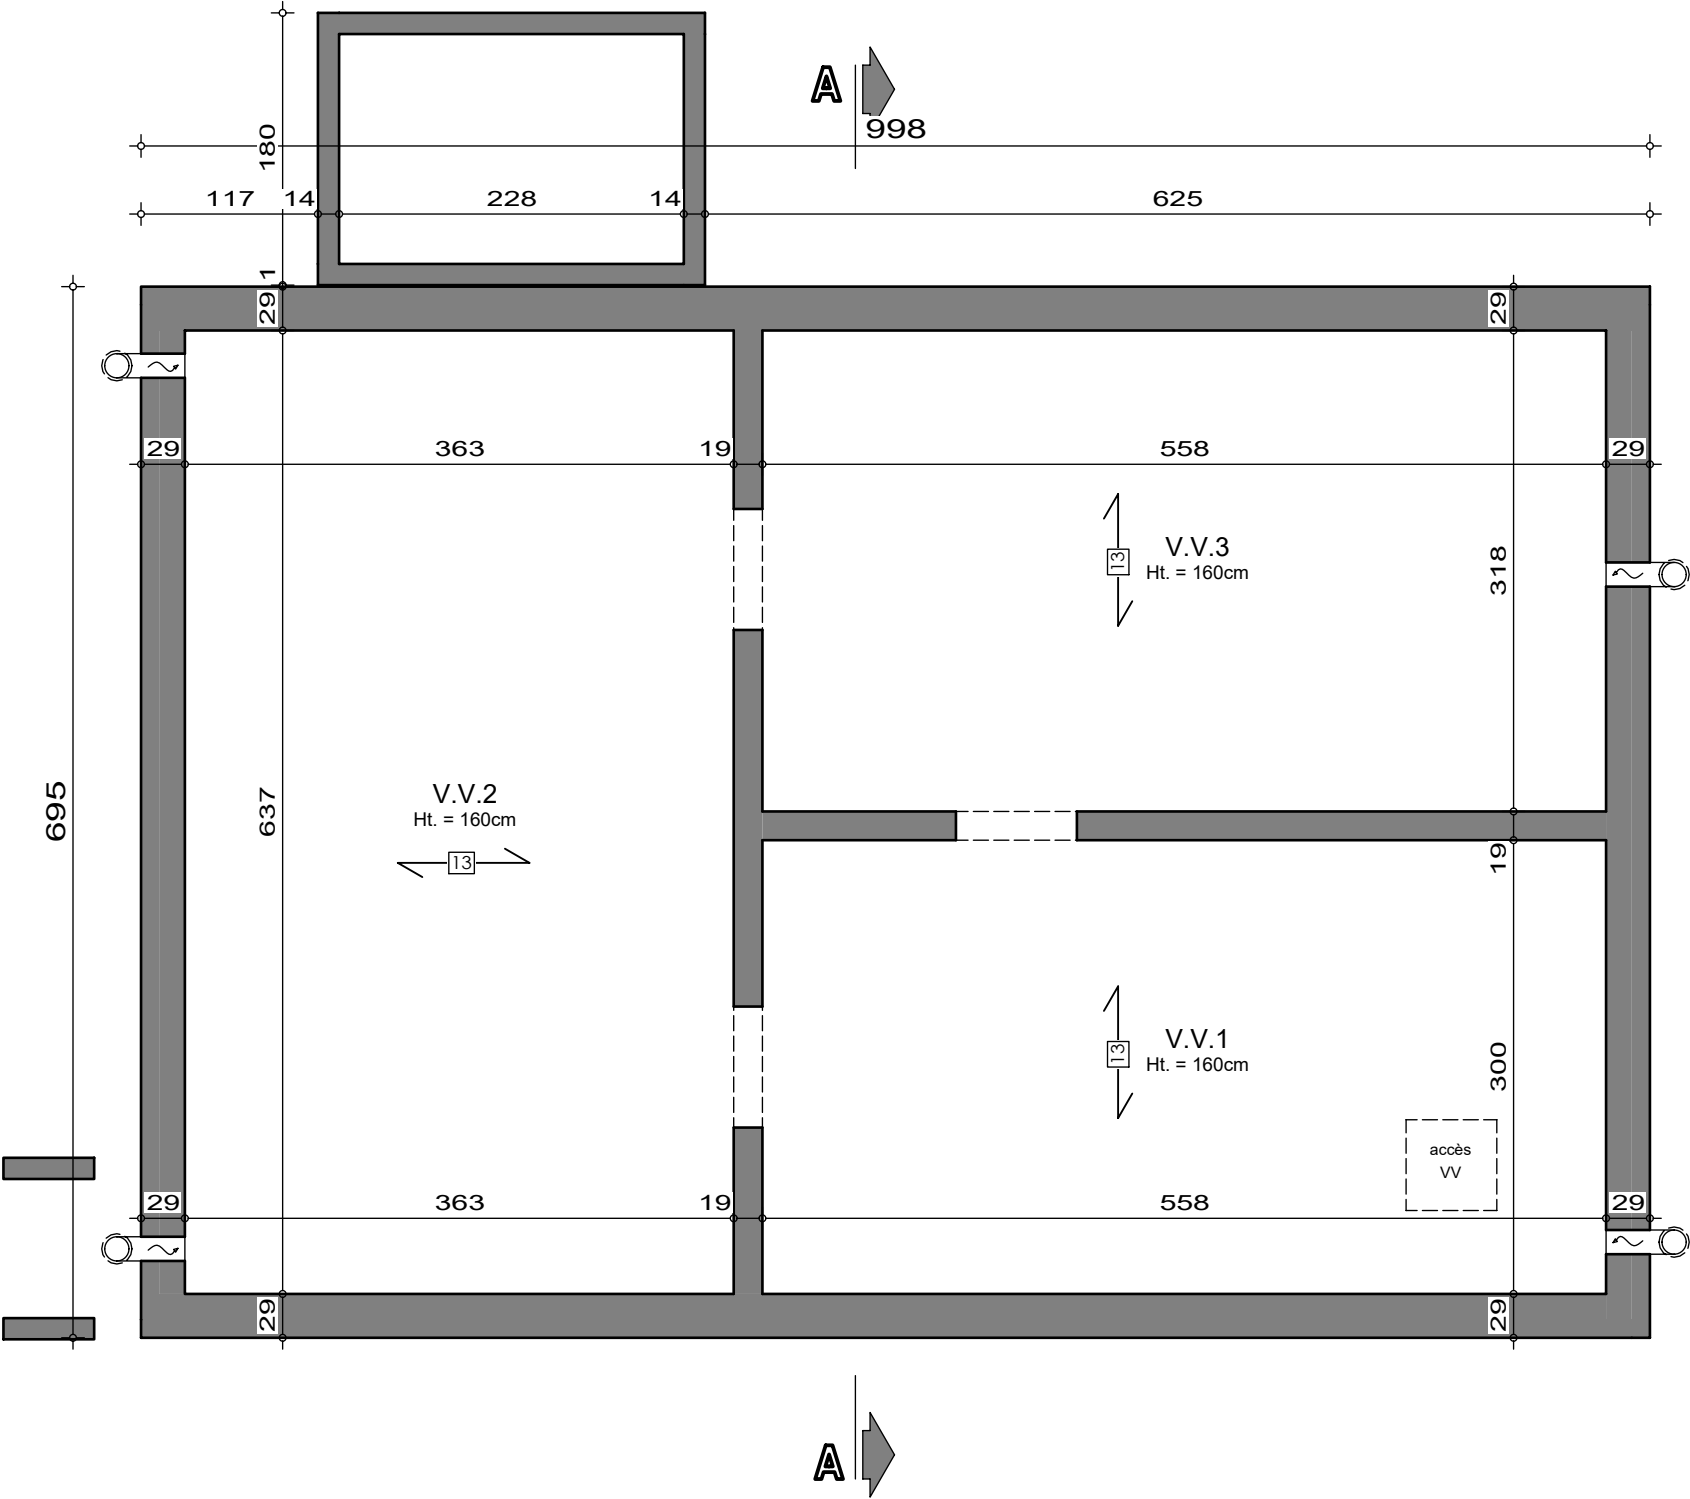


SOUS-SOL

AP-260280-MULDER'S-LOJU-MACA	
Date :	03/06/26
Echelle :	1/50




Le présent projet reste la propriété de la S.A. THOMAS & PIRON. Il est protégé par la législation en matière de création et ne peut en aucun cas faire l'objet d'une copie même partielle sans l'autorisation de l'auteur.

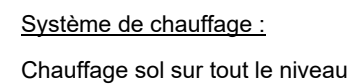


Mr MULDER'S THOMAS

Projet de construction d'une habitation à SOIGNIES

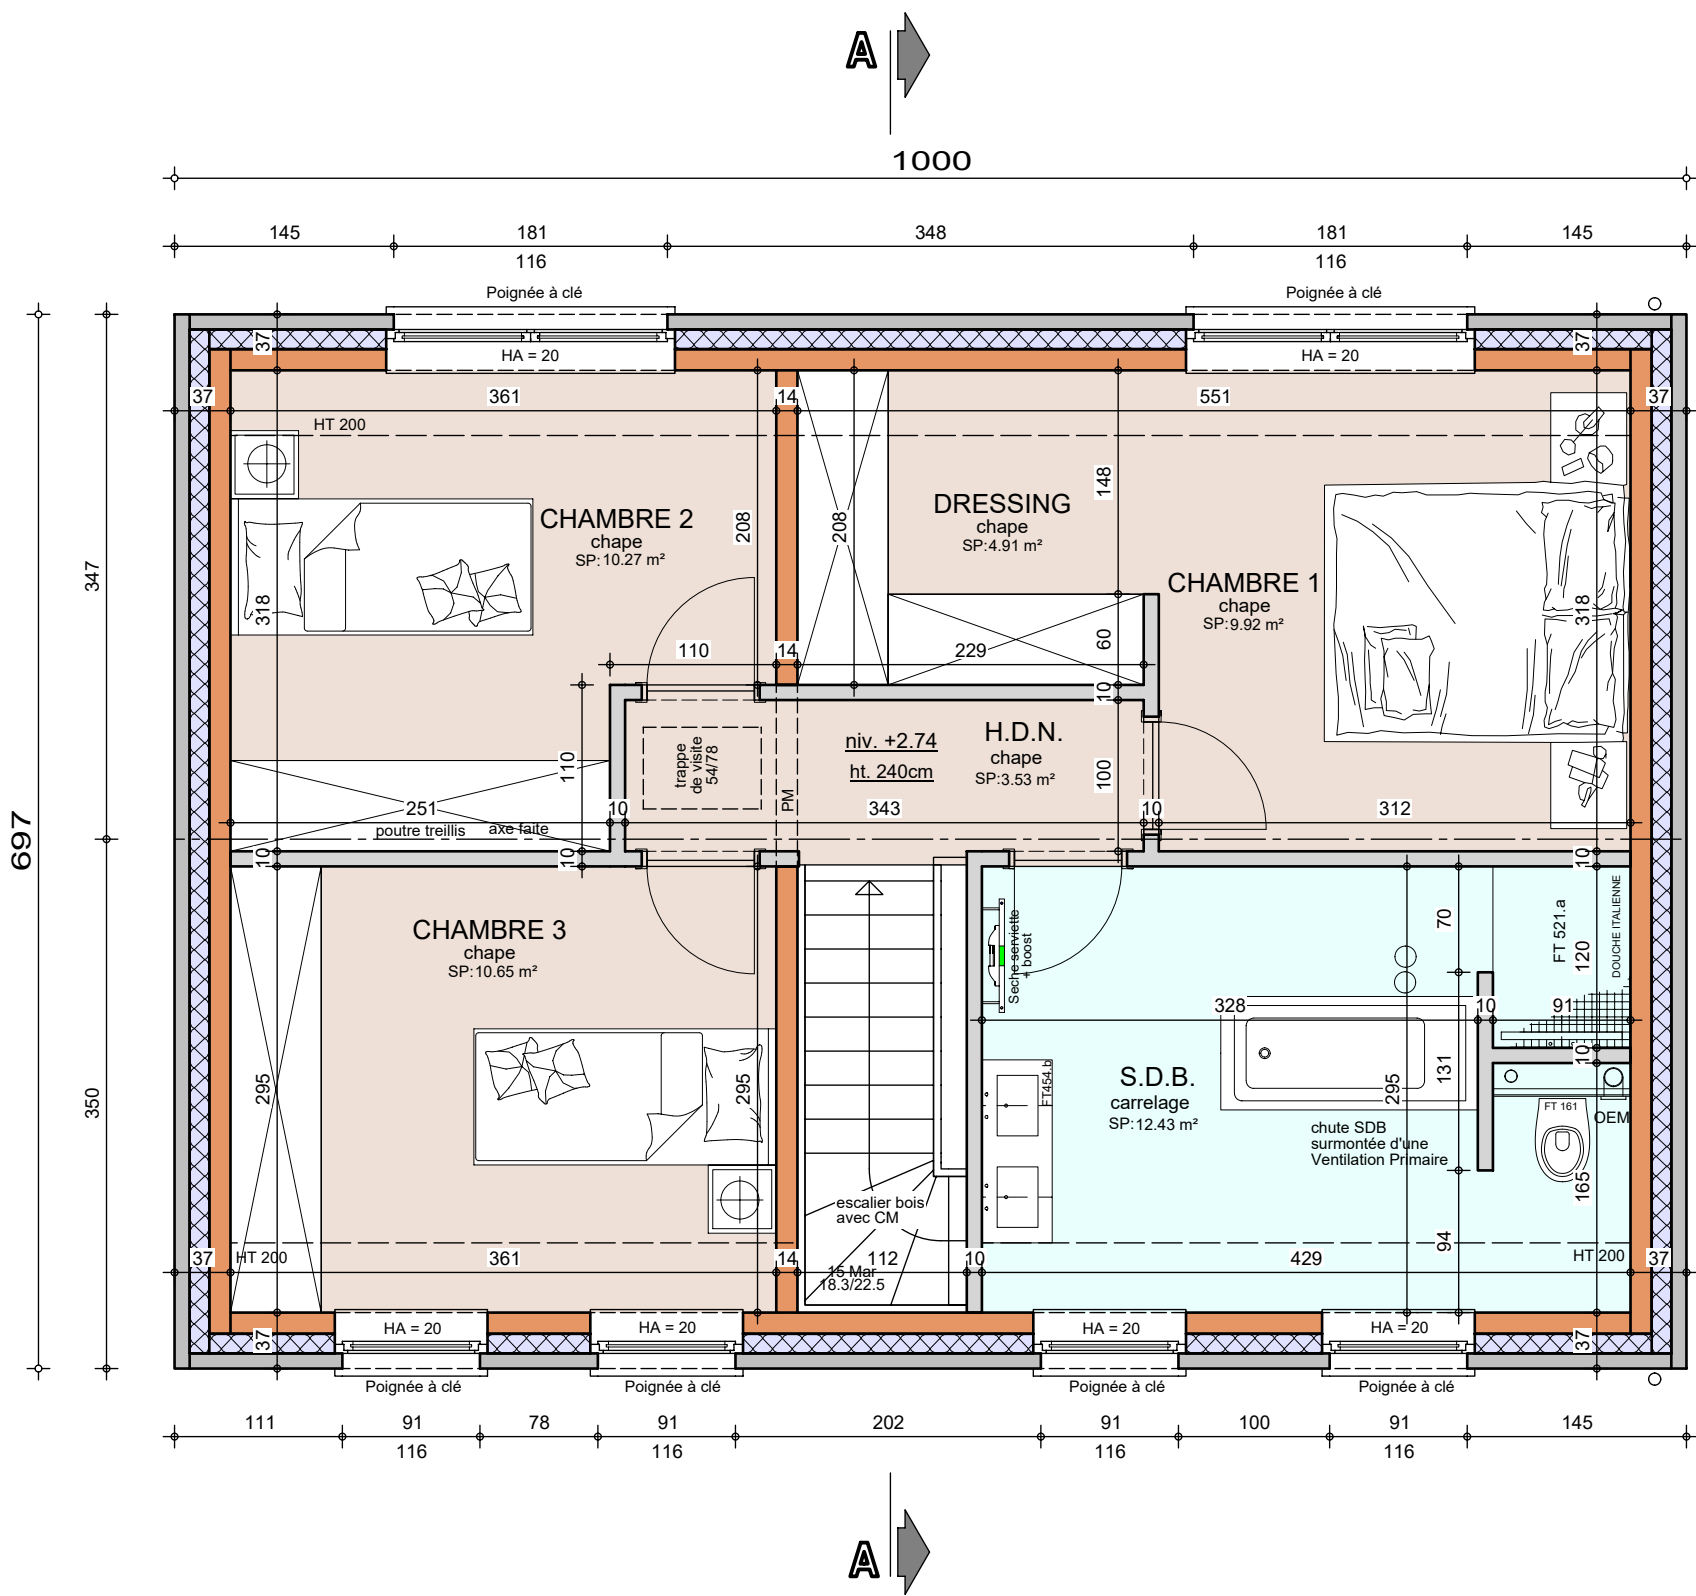

Mr MULDER'S THOMAS

Projet de construction d'une habitation à SOIGNIES

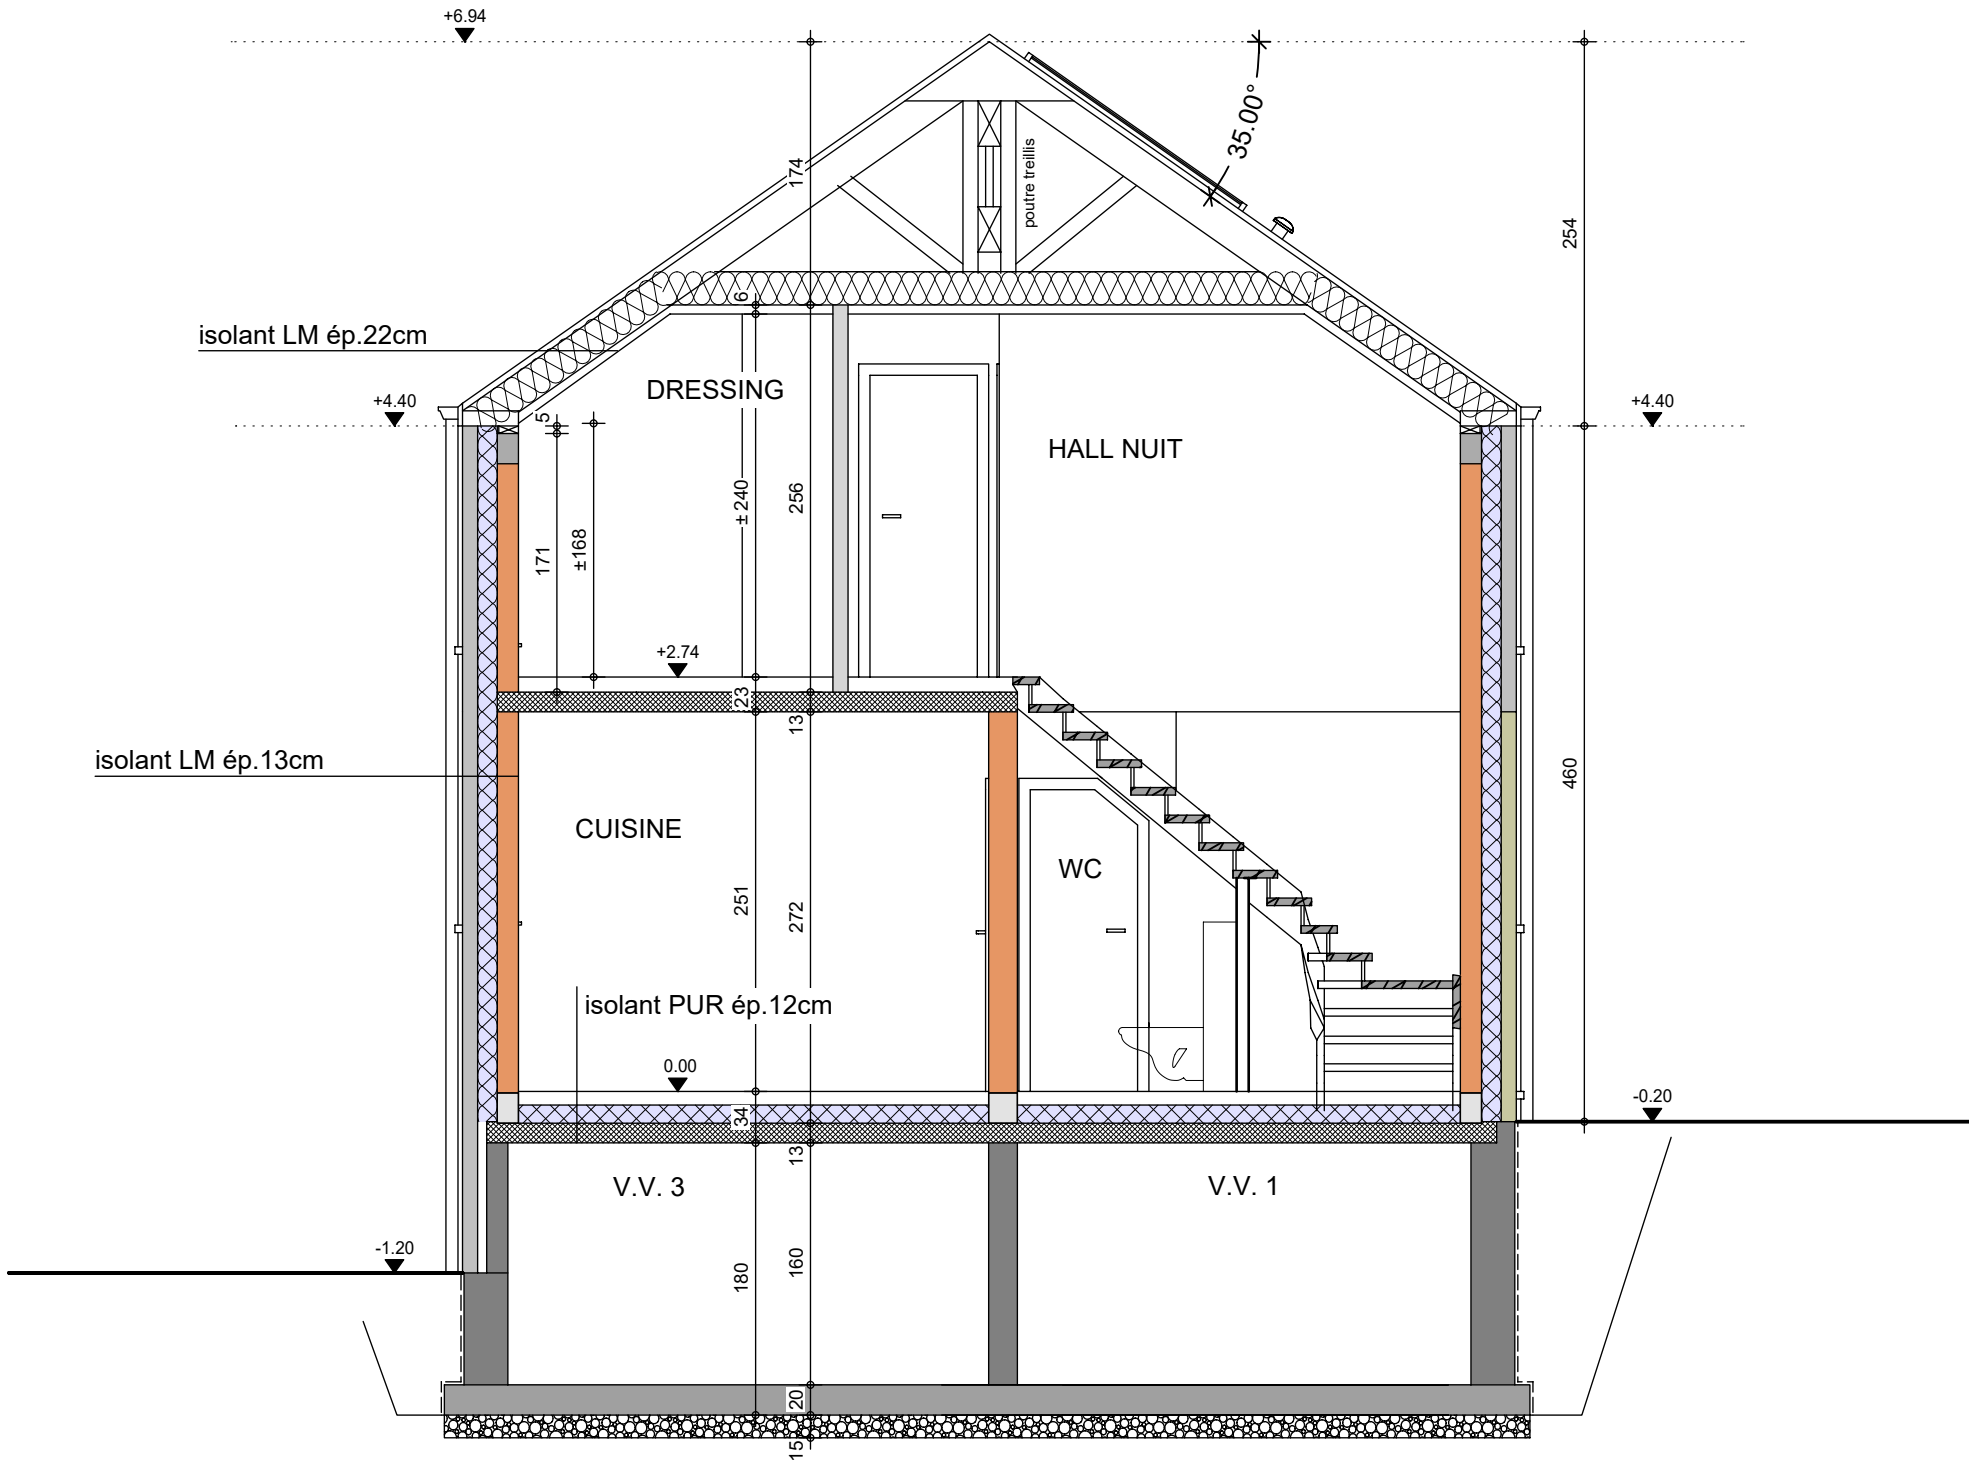

COUPE AA

AP-260280-MULDER'S-LOJU-MACA	
Date :	03/06/26
Echelle :	1/50

Mr MULDER THOMAS

Projet de construction d'une habitation à SOIGNIES



Image à titre d'illustration, non contractuelle.



FACADE AVANT

AP-260280-MULDER-LOJU-MACA	
Date :	03/06/26
Echelle :	

Le présent projet reste la propriété de la S.A. THOMAS & PIRON. Il est protégé par la législation en matière de création et ne peut en aucun cas faire l'objet d'une copie même partielle sans l'autorisation de l'auteur.

Mr MULDER THOMAS

Projet de construction d'une habitation à SOIGNIES



Image à titre d'illustration, non contractuelle.



FACADE ARRIERE

AP-260280-MULDER-LOJU-MACA	
Date :	03/06/26
Echelle :	

Le présent projet reste la propriété de la S.A. THOMAS & PIRON . Il est protégé par la législation en matière de création et ne peut en aucun cas faire l'objet d'une copie même partielle sans l'autorisation de l'auteur .

Mr MULDER THOMAS

Projet de construction d'une habitation à SOIGNIES



Image à titre d'illustration, non contractuelle.



FACADE DROITE

AP-260280-MULDER-LOJU-MACA	
Date :	03/06/26
Echelle :	

Le présent projet reste la propriété de la S.A. THOMAS & PIRON . Il est protégé par la législation en matière de création et ne peut en aucun cas faire l'objet d'une copie même partielle sans l'autorisation de l'auteur .

Mr MULDER THOMAS

Projet de construction d'une habitation à SOIGNIES



Image à titre d'illustration, non contractuelle.



FACADE GAUCHE

AP-260280-MULDER-LOJU-MACA	
Date :	03/06/26
Echelle :	

Le présent projet reste la propriété de la S.A. THOMAS & PIRON . Il est protégé par la législation en matière de création et ne peut en aucun cas faire l'objet d'une copie même partielle sans l'autorisation de l'auteur .