


Mme MULLER

Projet de construction d'une habitation à **SCHALTIN**



Le présent projet reste la propriété de la S.A. THOMAS & PIRON. Il est protégé par la législation en matière de création et ne peut en aucun cas faire l'objet d'une copie même partielle sans l'autorisation de l'auteur.

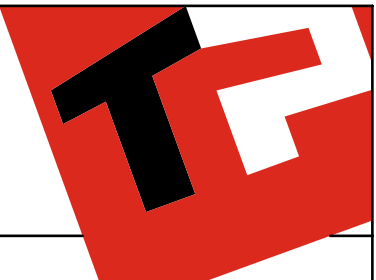


PERSPECTIVE

AP-250433-MULLER_LET/WIED	
Date :	08/10/2025
Echelle :	

Mme MULLER

Projet de construction d'une habitation à **SCHALTIN**

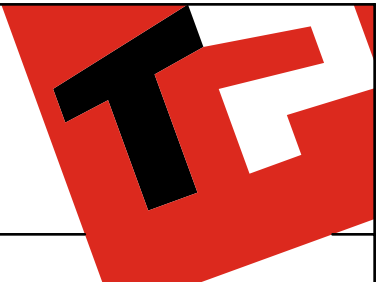

Le présent projet reste la propriété de la S.A. THOMAS & PIRON. Il est protégé par la législation en matière de création et ne peut en aucun cas faire l'objet d'une copie même partielle sans l'autorisation de l'auteur.



PERSPECTIVE

AP-250433-MULLER_LET/WIED	
Date :	08/10/2025
Echelle :	

Mme MULLER

Projet de construction d'une habitation à SCHALTIN



Image à titre d'illustration, non contractuelle.



Le présent projet reste la propriété de la S.A. THOMAS & PIRON. Il est protégé par la législation en matière de création et ne peut en aucun cas faire l'objet d'une copie même partielle sans l'autorisation de l'auteur.



PERSPECTIVE

AP-250433-MULLER_LET/WIED	
Date :	08/10/2025
Echelle :	

Mme MULLER

Projet de construction d'une habitation à SCHALTIN



Image à titre d'illustration, non contractuelle.



Le présent projet reste la propriété de la S.A. THOMAS & PIRON. Il est protégé par la législation en matière de création et ne peut en aucun cas faire l'objet d'une copie même partielle sans l'autorisation de l'auteur.



PERSPECTIVE


AP-250433-MULLER_LET/WIED

Date : 08/10/2025

Echelle :

Mme MULLER

Projet de construction d'une habitation à SCHALTIN

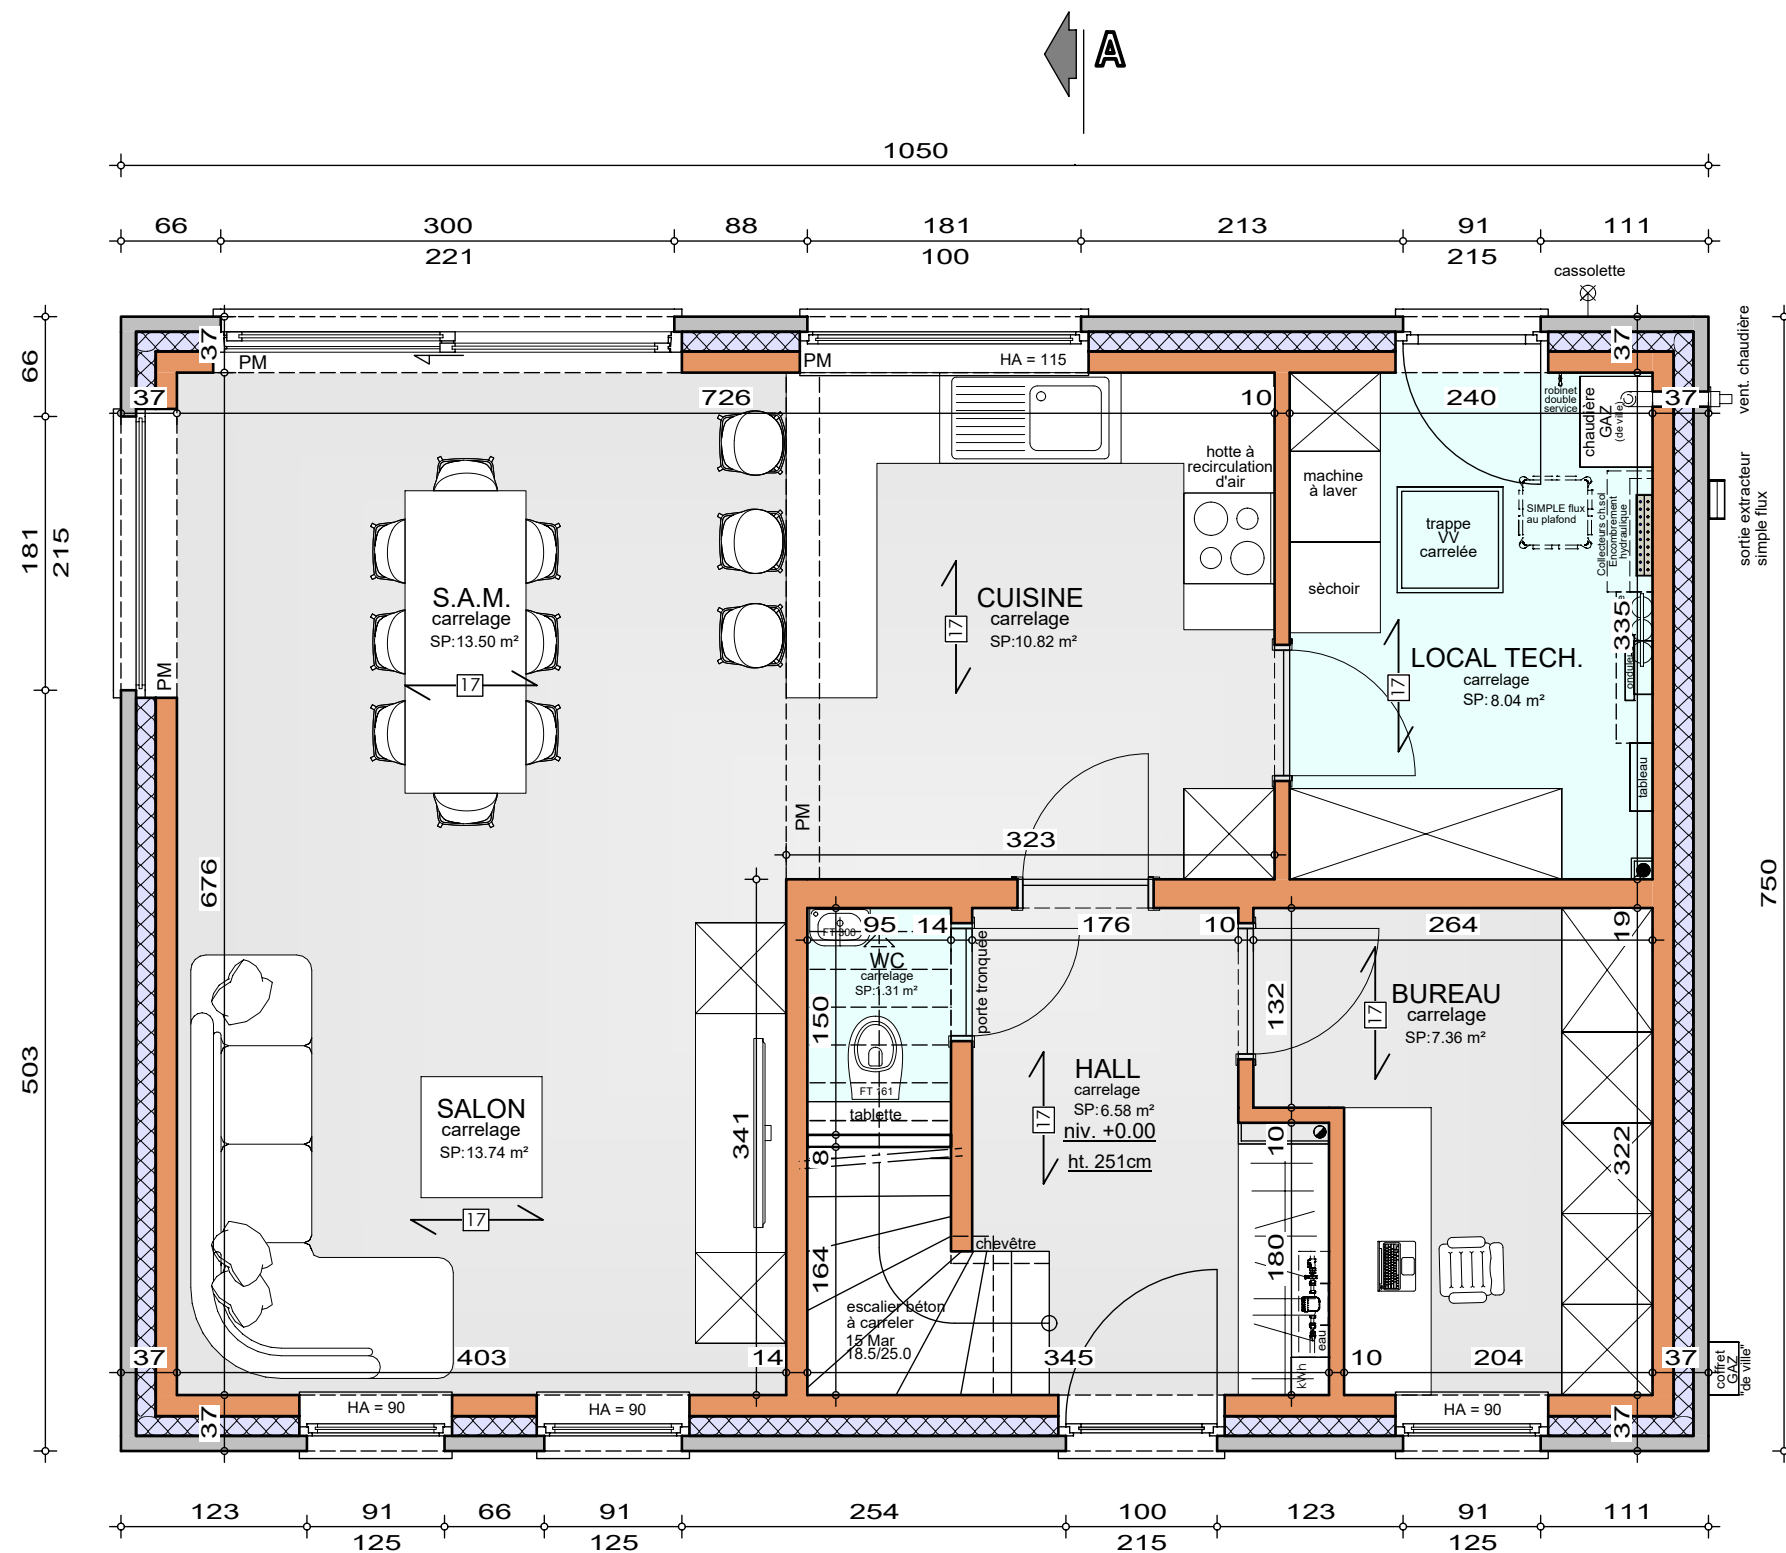

Système de chauffage :

Chauffage sol sur tout le niveau

REZ-DE-CHAUSSEE

AP-250433-MULLER_LET/WIED


Date : 08/10/2025

Echelle : 1/50



Mme MULLER

Projet de construction d'une habitation à SCHALTIN

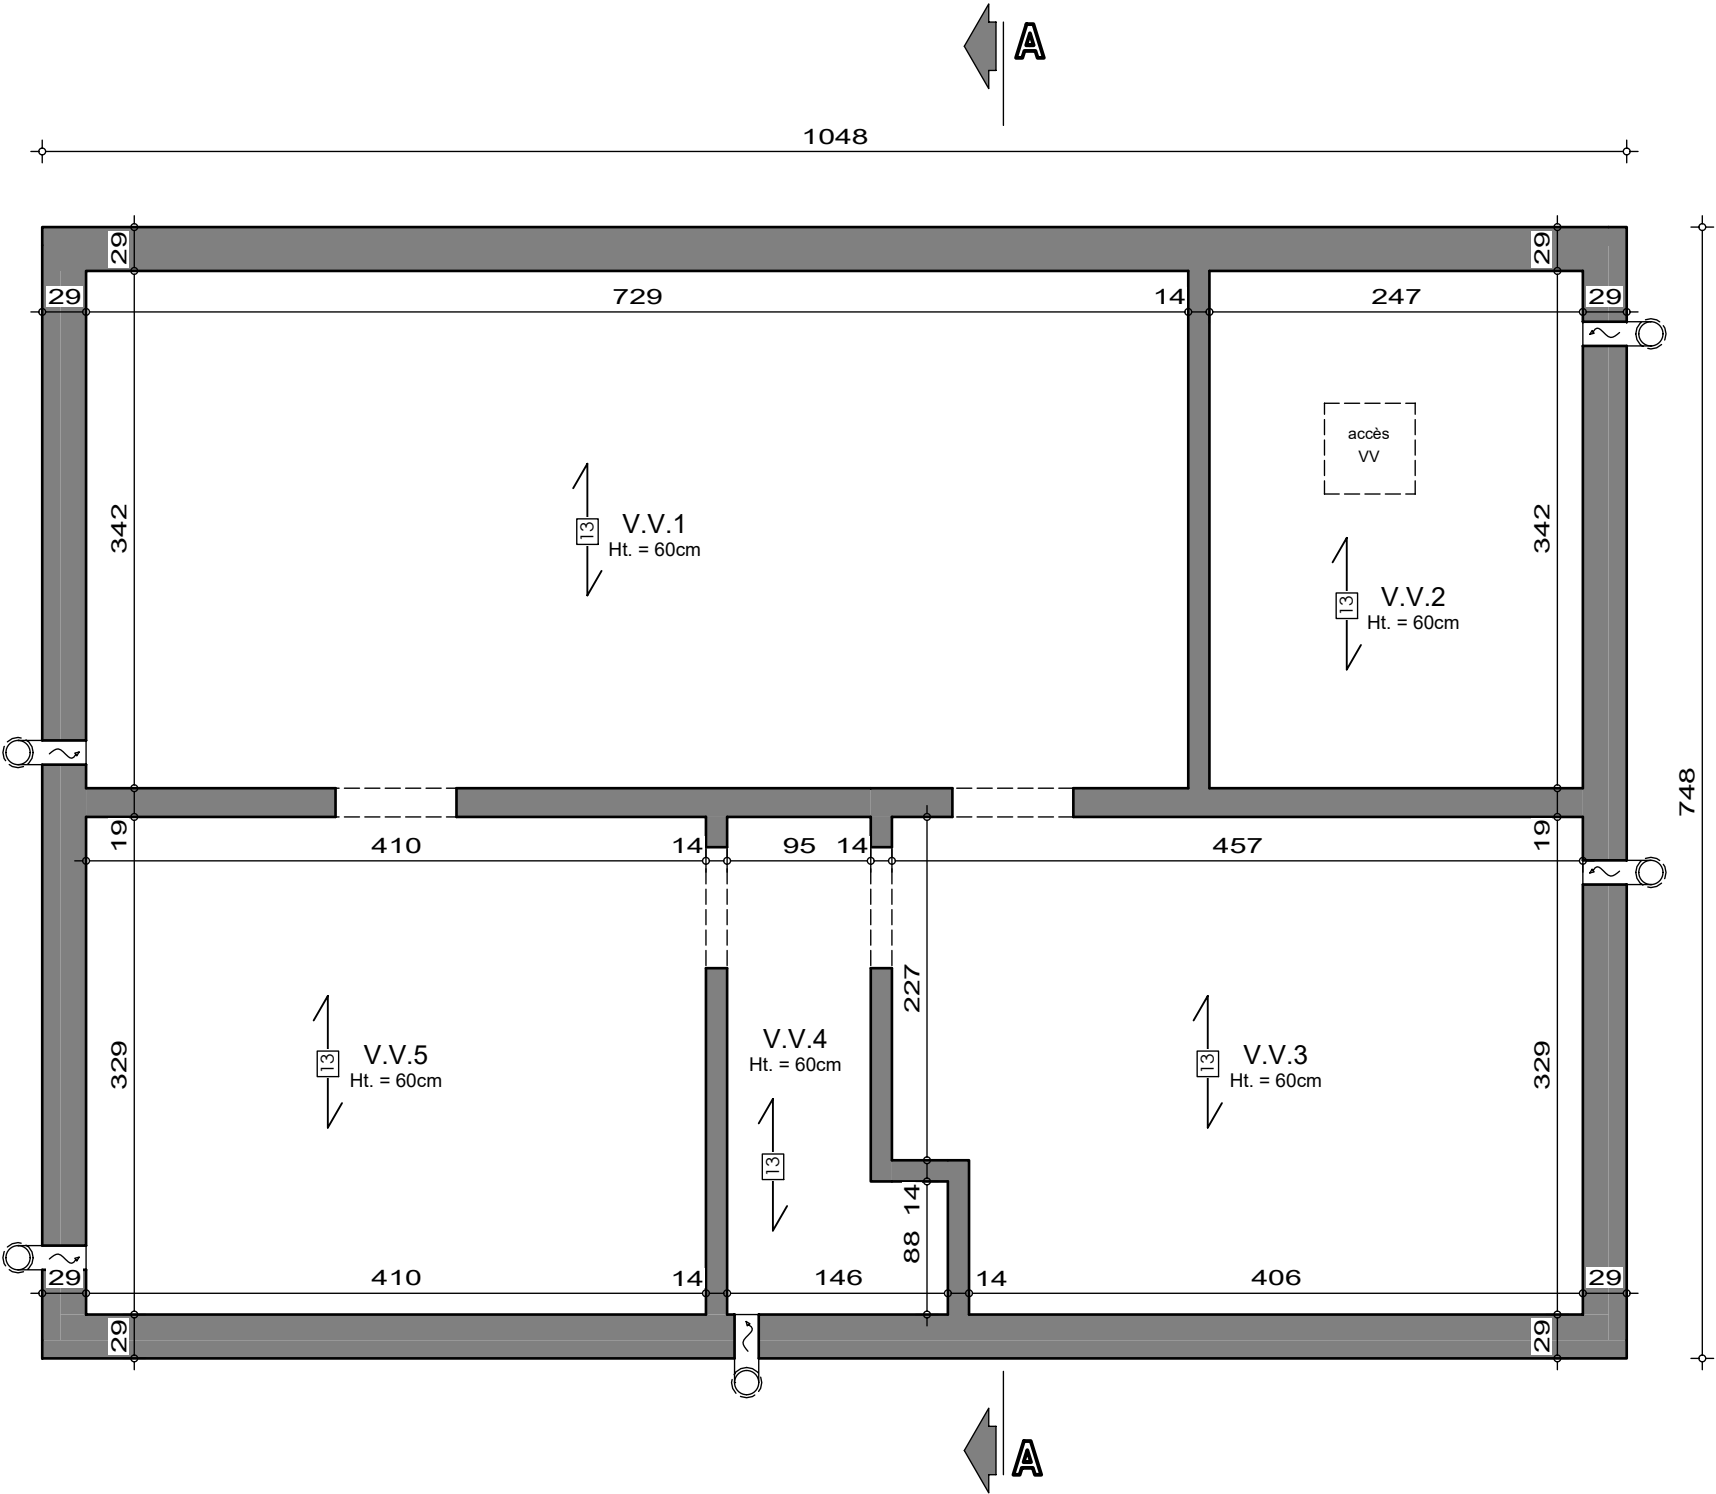


SOUS-SOL

AP-250433-MULLER_LET/WIED
Date : 08/10/2025
Echelle : 1/50



Mme MULLER

Projet de construction d'une habitation à SCHALTIN

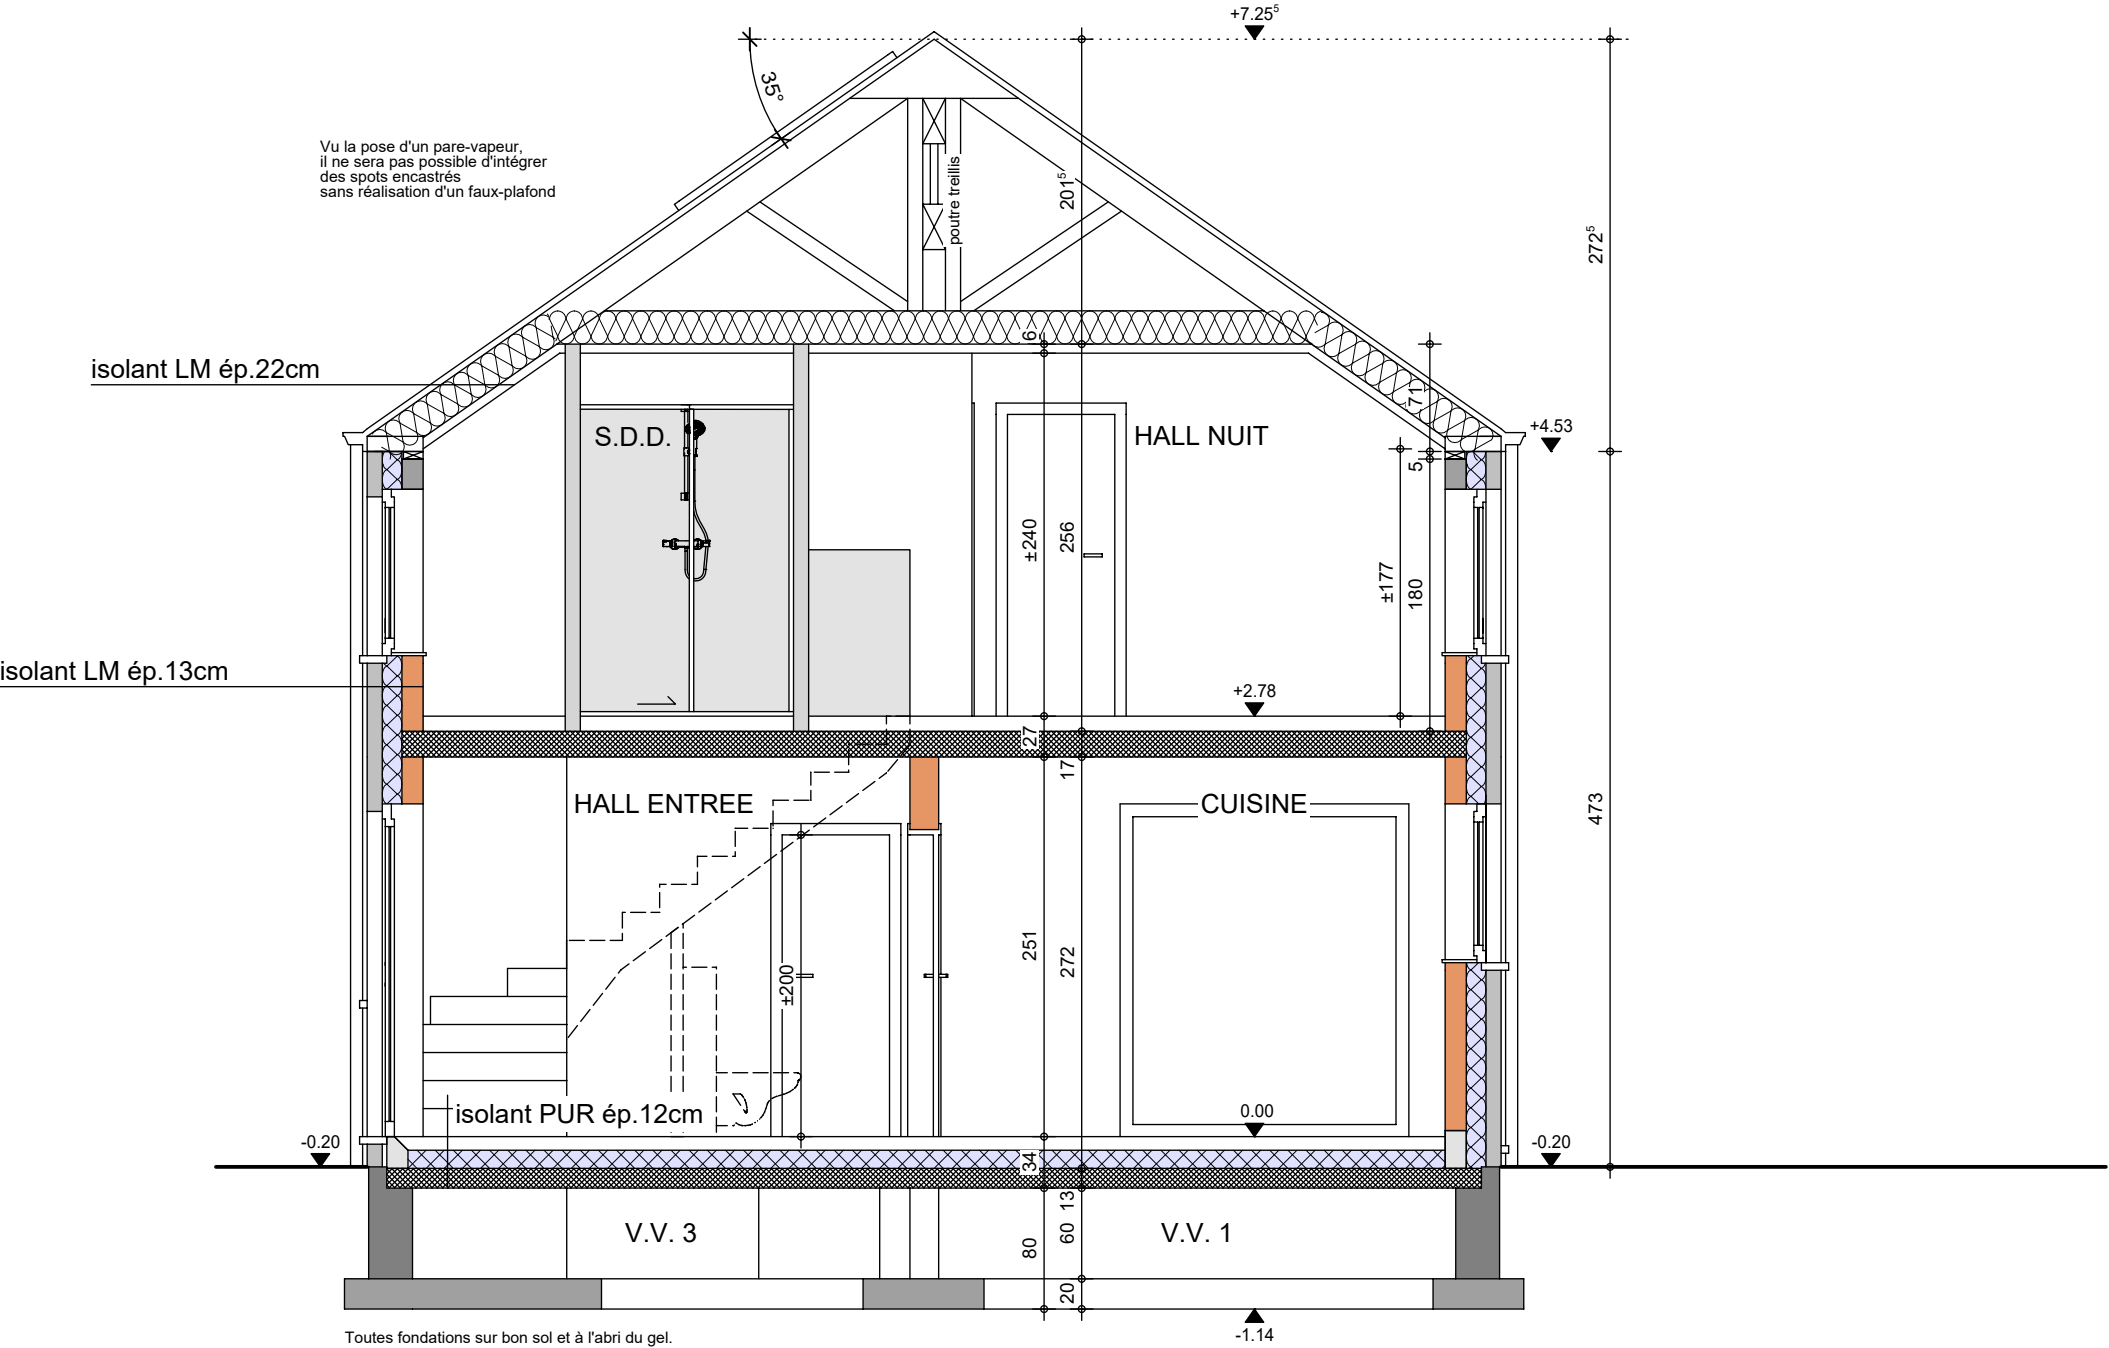

COUPE AA

AP-250433-MULLER_LET/WIED

Date : 08/10/2025

Echelle : 1/50

Mme MULLER

Projet de construction d'une habitation à SCHALTIN



Le présent projet reste la propriété de la S.A. THOMAS & PIRON. Il est protégé par la législation en matière de création et ne peut en aucun cas faire l'objet d'une copie même partielle sans l'autorisation de l'auteur.



FACADE AVANT

AP-250433-MULLER_LET/WIED

Date : 08/10/2025

Echelle : 1/50

Mme MULLER

Projet de construction d'une habitation à SCHALTIN



Le présent projet reste la propriété de la S.A. THOMAS & PIRON. Il est protégé par la législation en matière de création et ne peut en aucun cas faire l'objet d'une copie même partielle sans l'autorisation de l'auteur.



FACADE ARRIERE

AP-250433-MULLER_LET/WIED	
Date :	08/10/2025
Echelle :	1/50

Mme MULLER

Projet de construction d'une habitation à **SCHALTIN**



Image à titre d'illustration, non contractuelle.



Le présent projet reste la propriété de la S.A. THOMAS & PIRON. Il est protégé par la législation en matière de création et ne peut en aucun cas faire l'objet d'une copie même partielle sans l'autorisation de l'auteur.



PIGNON DROIT

AP-250433-MULLER_LET/WIED	
Date :	08/10/2025
Echelle :	1/50

Mme MULLER

Projet de construction d'une habitation à **SCHALTIN**



PIGNON GAUCHE

AP-250433-MULLER_LET/WIED	
Date :	08/10/2025
Echelle :	1/50

Le présent projet reste la propriété de la S.A. THOMAS & PIRON. Il est protégé par la législation en matière de création et ne peut en aucun cas faire l'objet d'une copie même partielle sans l'autorisation de l'auteur.