

Mr & Mme NASSOGNE - MICHALTSIS

Projet de construction d'une habitation à MODAVE



Image à titre d'illustration, non contractuelle.



PERSPECTIVE

AP-250479-01-NASSOGNE-ALB-GOJ	
Date :	30/10/2025
Echelle :	

Le présent projet reste la propriété de la S.A. THOMAS & PIRON . Il est protégé par la législation en matière de création et ne peut en aucun cas faire l'objet d'une copie même partielle sans l'autorisation de l'auteur .

Mr & Mme NASSOGNE - MICHALTSIS

Projet de construction d'une habitation à MODAVE



Image à titre d'illustration, non contractuelle.



Le présent projet reste la propriété de la S.A. THOMAS & PIRON . Il est protégé par la législation en matière de création et ne peut en aucun cas faire l'objet d'une copie même partielle sans l'autorisation de l'auteur .



PERSPECTIVE

AP-250479-01-NASSOGNE-ALB-GOJ	
Date :	30/10/2025
Echelle :	

Mr & Mme NASSOGNE - MICHALTSIS

Projet de construction d'une habitation à MODAVE

Image à titre d'illustration, non contractuelle.



PERSPECTIVE

AP-250479-01-NASSOGNE-ALB-GOJ


Date : 30/10/2025

Echelle :

Le présent projet reste la propriété de la S.A. THOMAS & PIRON. Il est protégé par la législation en matière de création et ne peut en aucun cas faire l'objet d'une copie même partielle sans l'autorisation de l'auteur.

Mr & Mme NASSOGNE - MICHALTSIS

Projet de construction d'une habitation à MODAVE

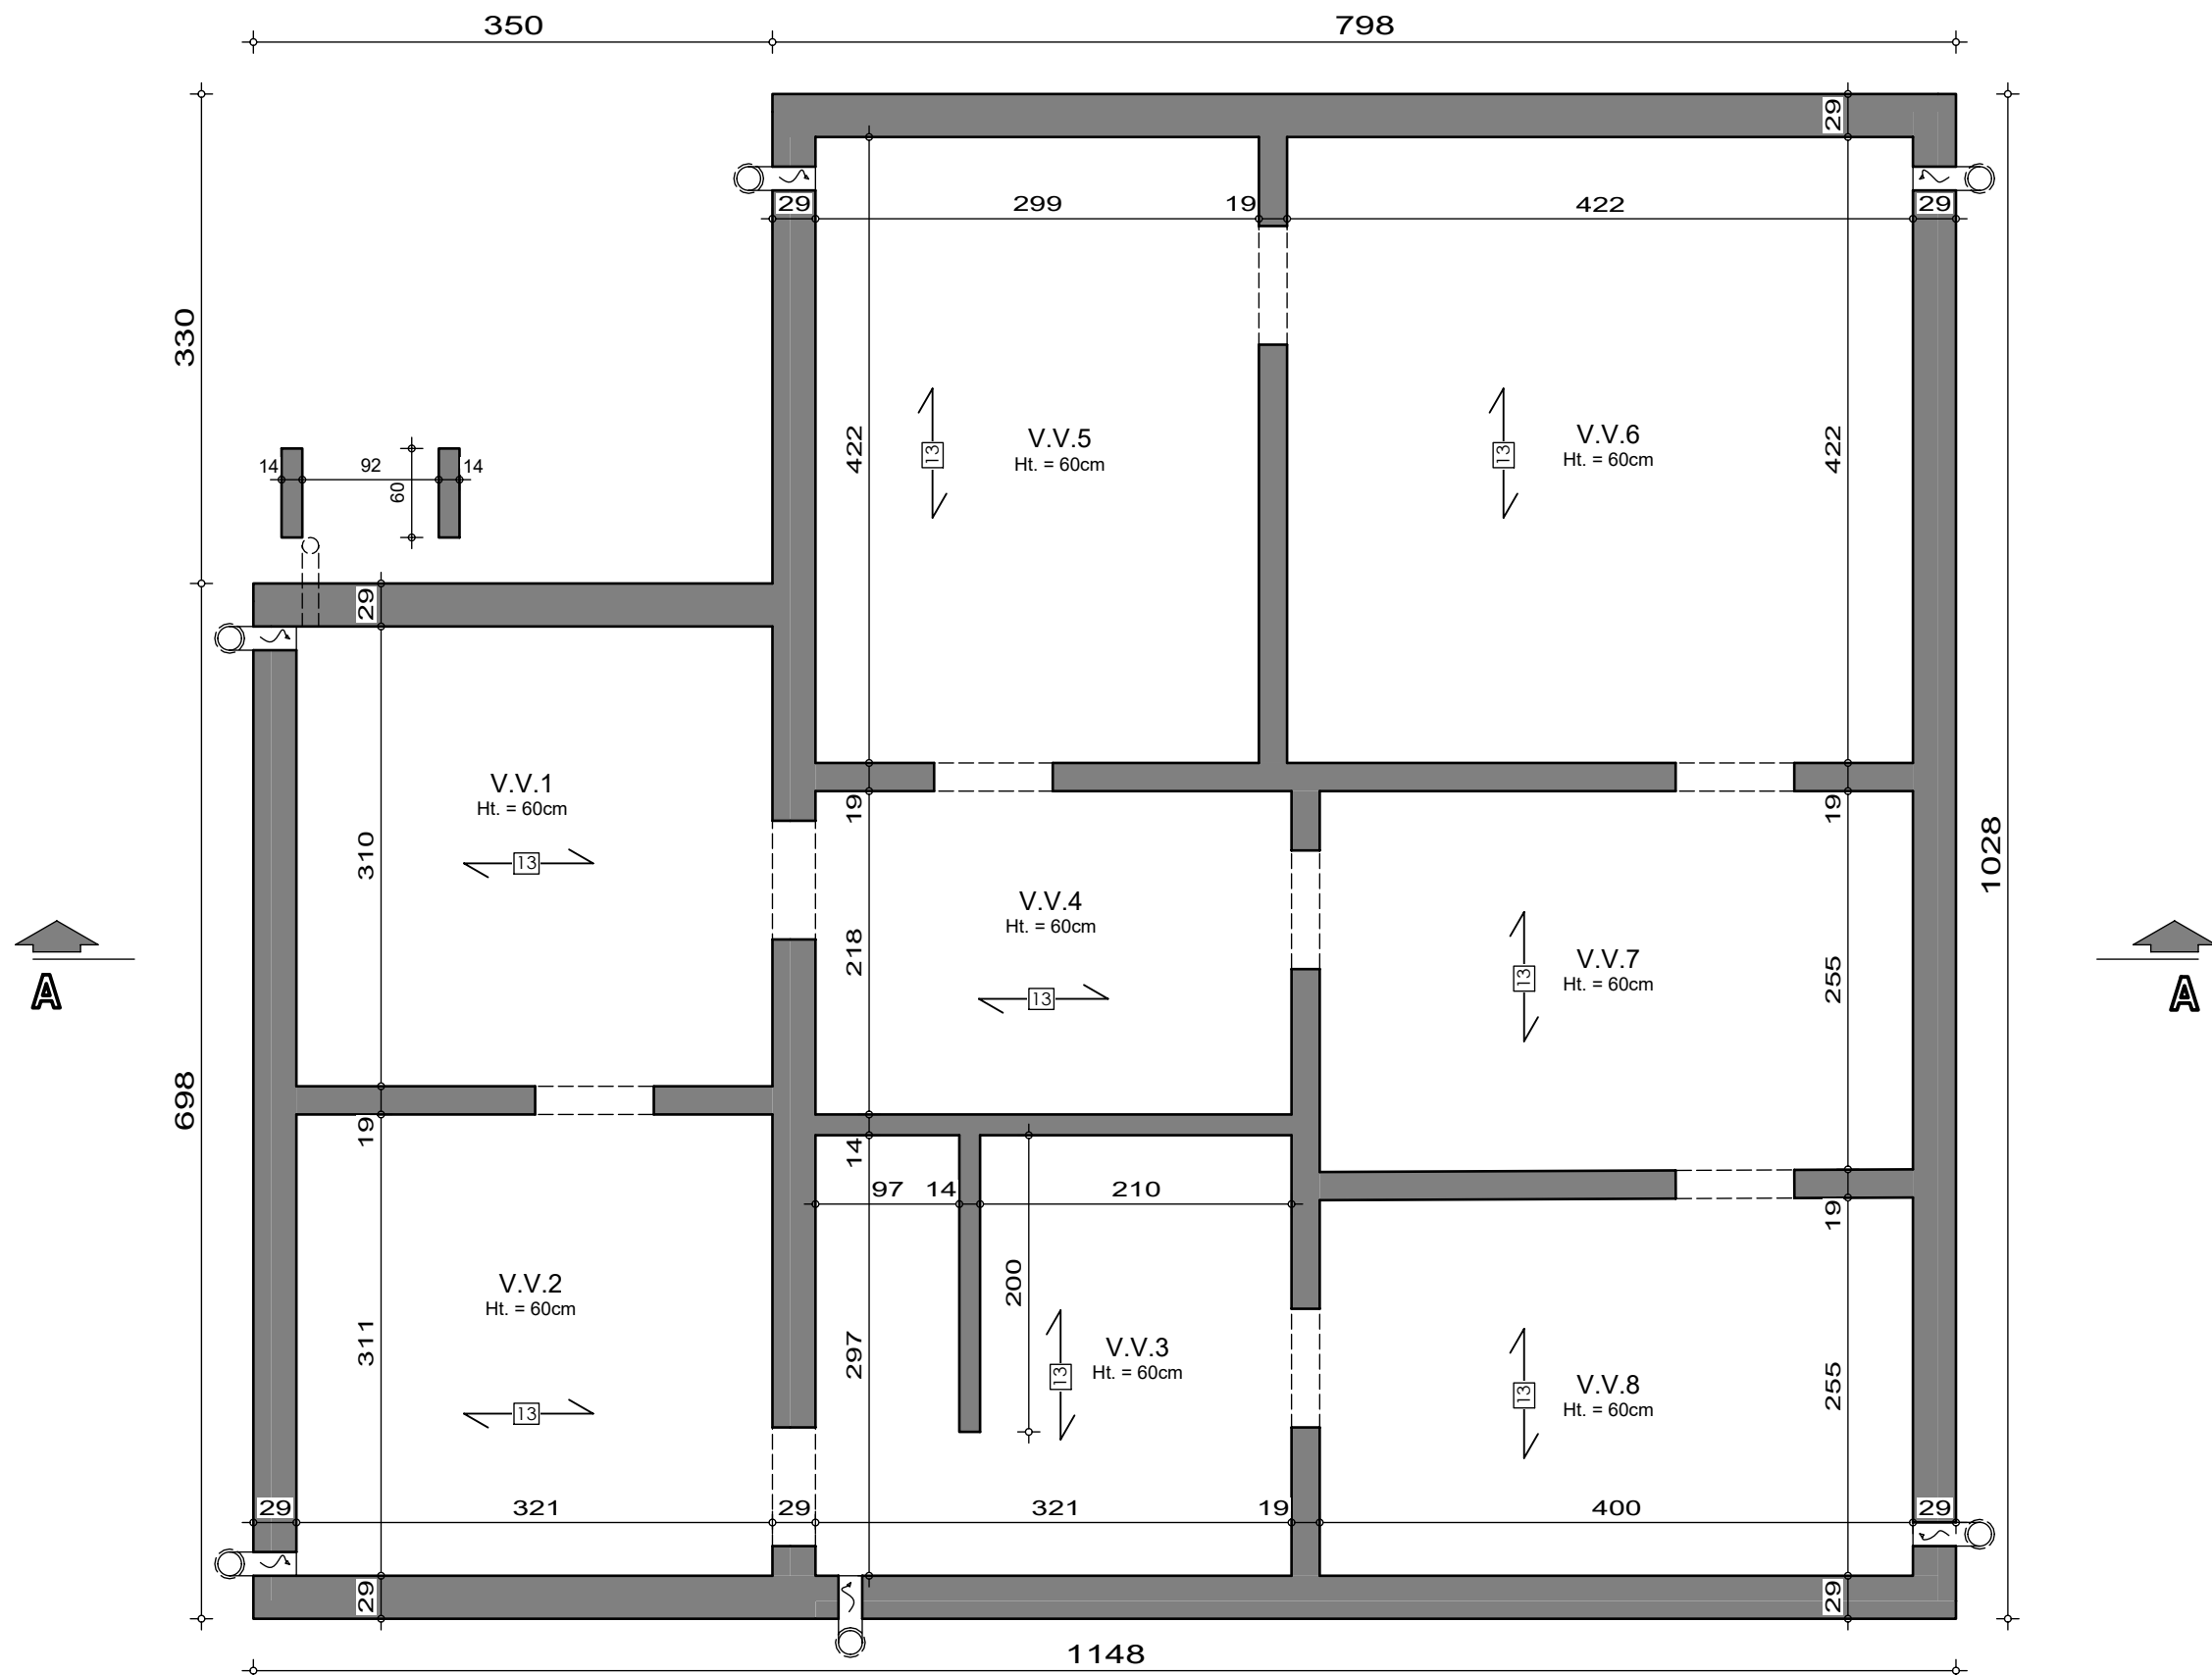

La profondeur exacte des V.V. sera adaptée suivant l'avis d'ES lors du relevé de terrain
Semelles type 3 à calculer

SOUS-SOL


AP-250479-01-NASSOGNE-ALB-GOJ

Date : 30/10/2025

Echelle : 1/50



Projet de construction d'une habitation à **MODAVE**

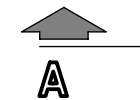

Chauffage sol sur tout le niveau (sauf garage)

Echelle :	1/50
-----------	------


Le présent projet reste la propriété de la S.A. THOMAS & PIRON . Il est protégé par la législation en matière de création et ne peut en aucun cas faire l'objet d'une copie même partielle sans l'autorisation de l'auteur .





Mr & Mme NASSOGNE - MICHALTSIS

Projet de construction d'une habitation à MODAVE

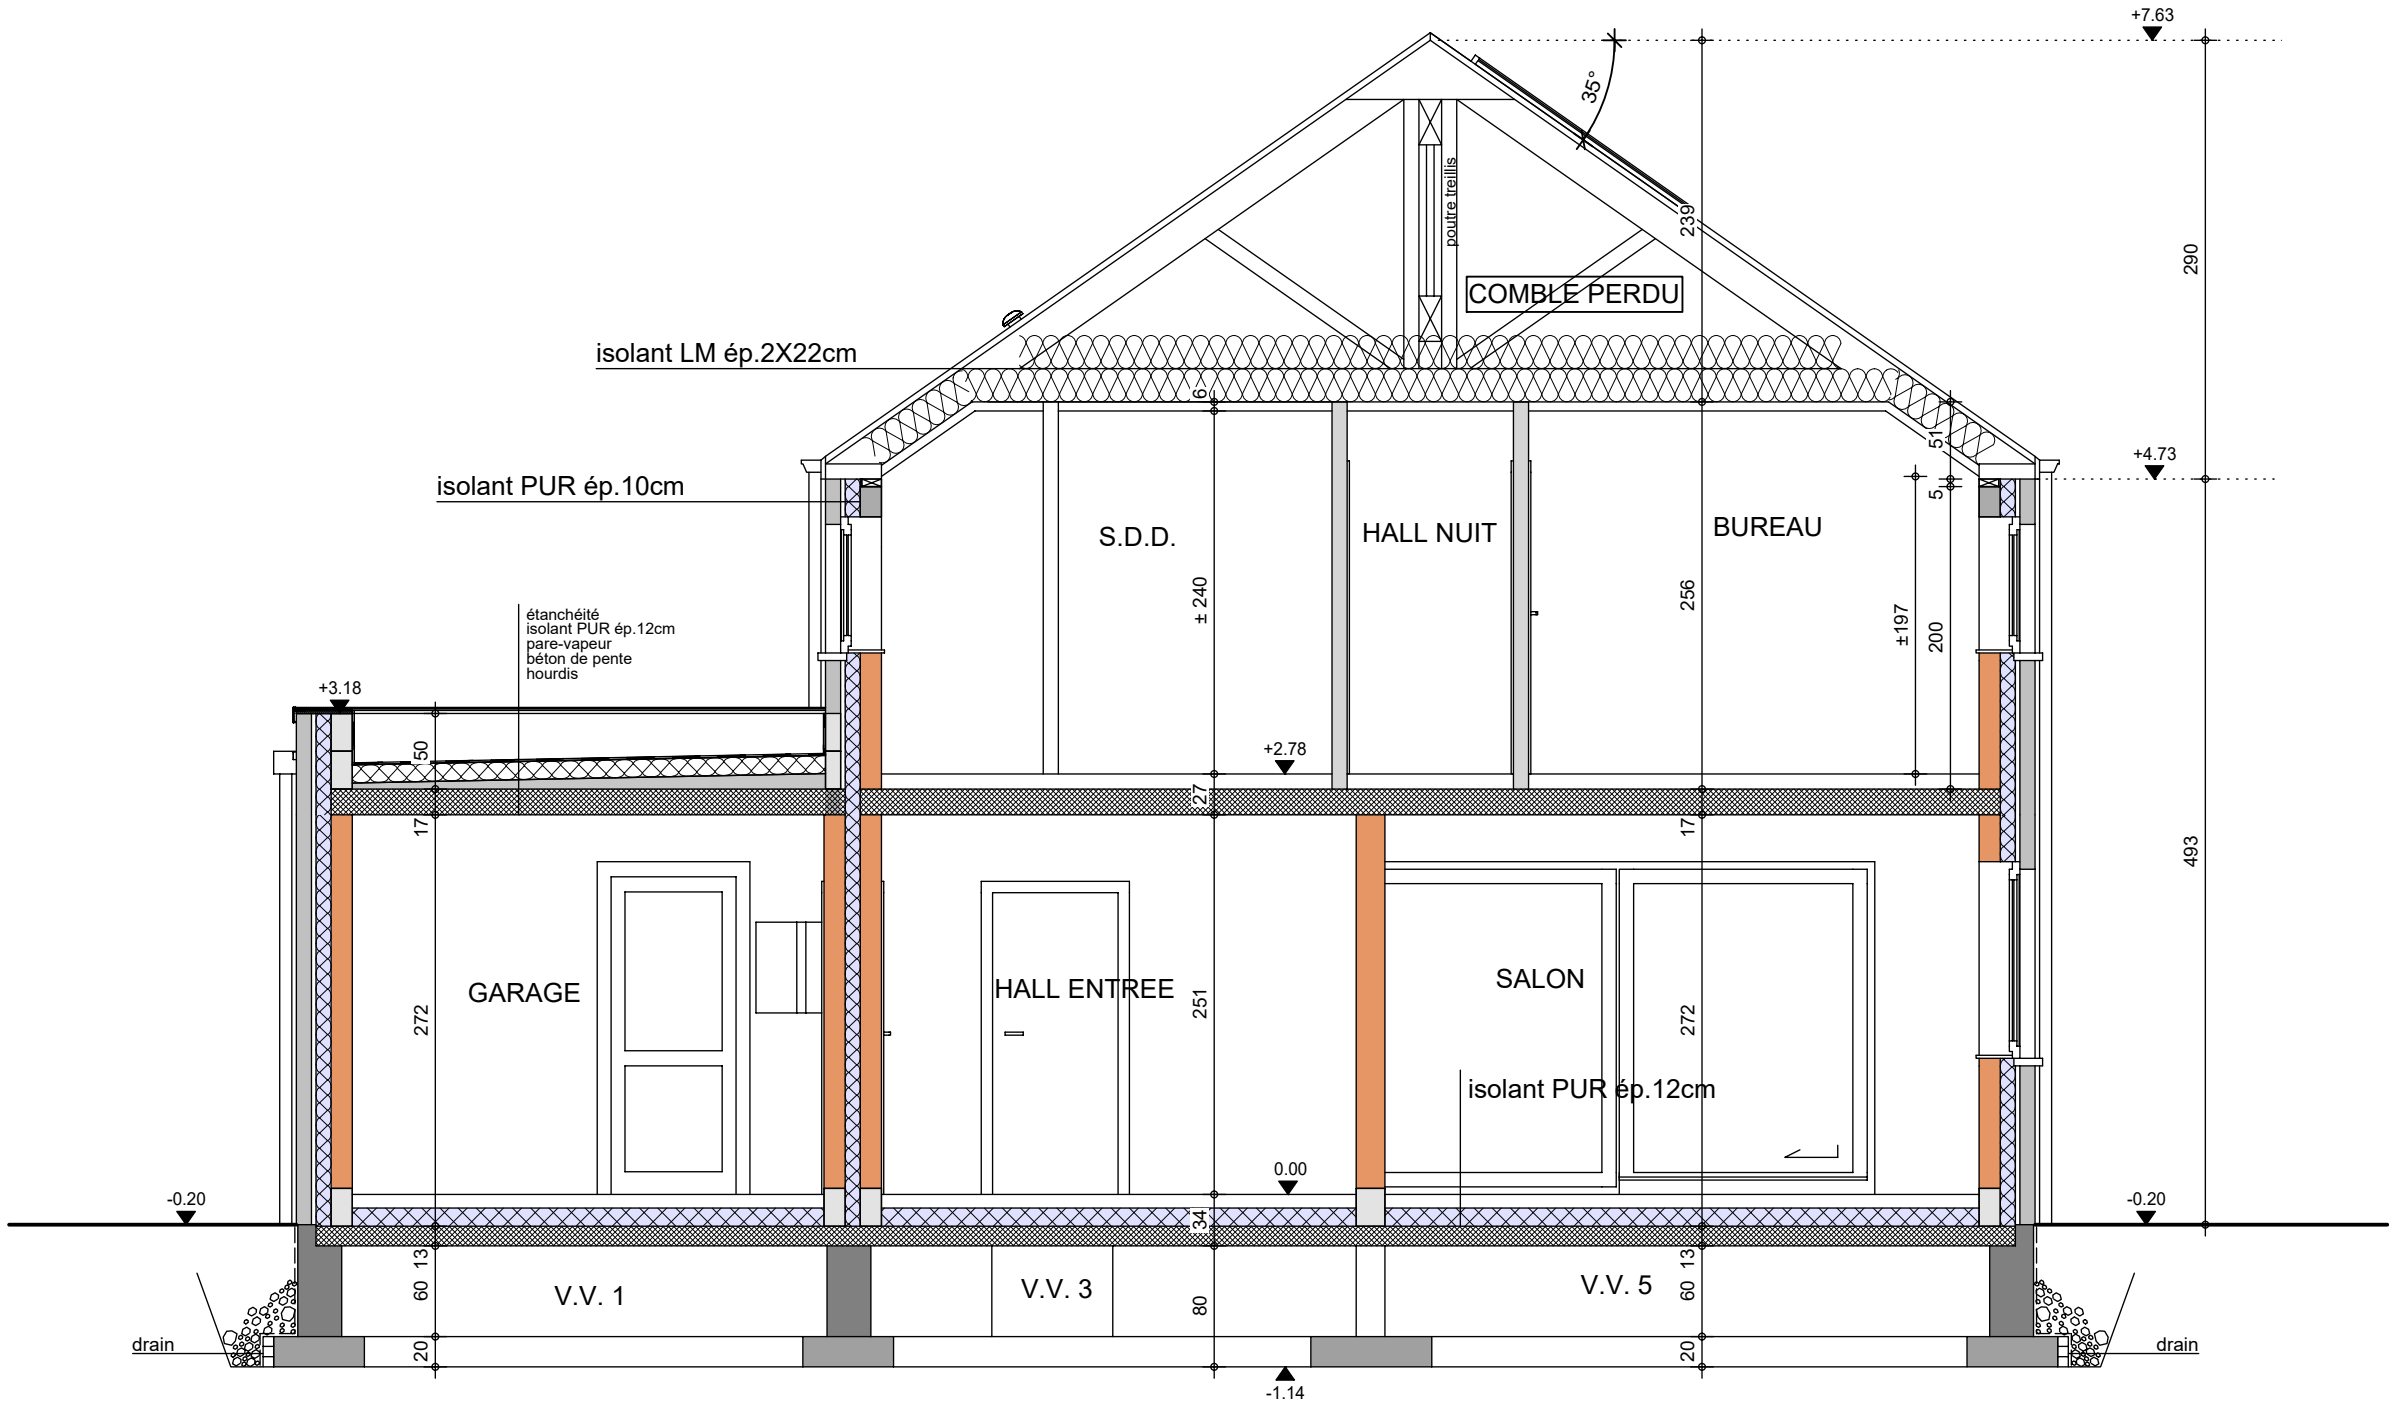

La profondeur exacte des V.V. sera adaptée suivant l'avis d'ES lors du relevé de terrain
Semelles type 3 à calculer - 80cm sous TN

COUPE AA

AP-250479-01-NASSOGNE-ALB-GOJ

Date : 30/10/2025

Echelle : 1/50

Mr & Mme NASSOGNE - MICHALTSIS

Projet de construction d'une habitation à MODAVE



Image à titre d'illustration, non contractuelle.



PIGNON ARRIERE

AP-250479-01-NASSOGNE-ALB-GOJ	
Date :	30/10/2025
Echelle :	

Le présent projet reste la propriété de la S.A. THOMAS & PIRON . Il est protégé par la législation en matière de création et ne peut en aucun cas faire l'objet d'une copie même partielle sans l'autorisation de l'auteur .

Mr & Mme NASSOGNE - MICHALTSIS

Projet de construction d'une habitation à MODAVE

Image à titre d'illustration, non contractuelle.



PIGNON AVANT

AP-250479-01-NASSOGNE-ALB-GOJ	
Date :	30/10/2025
Echelle :	

Mr & Mme NASSOGNE - MICHALTSIS

Projet de construction d'une habitation à MODAVE

Image à titre d'illustration, non contractuelle.



FACADE DROITE

AP-250479-01-NASSOGNE-ALB-GOJ	
Date :	30/10/2025
Echelle :	

Le présent projet reste la propriété de la S.A. THOMAS & PIRON . Il est protégé par la législation en matière de création et ne peut en aucun cas faire l'objet d'une copie même partielle sans l'autorisation de l'auteur .

Mr & Mme NASSOGNE - MICHALTSIS

Projet de construction d'une habitation à MODAVE

Image à titre d'illustration, non contractuelle.



FACADE DROITE

AP-250479-01-NASSOGNE-ALB-GOJ	
Date :	30/10/2025
Echelle :	