




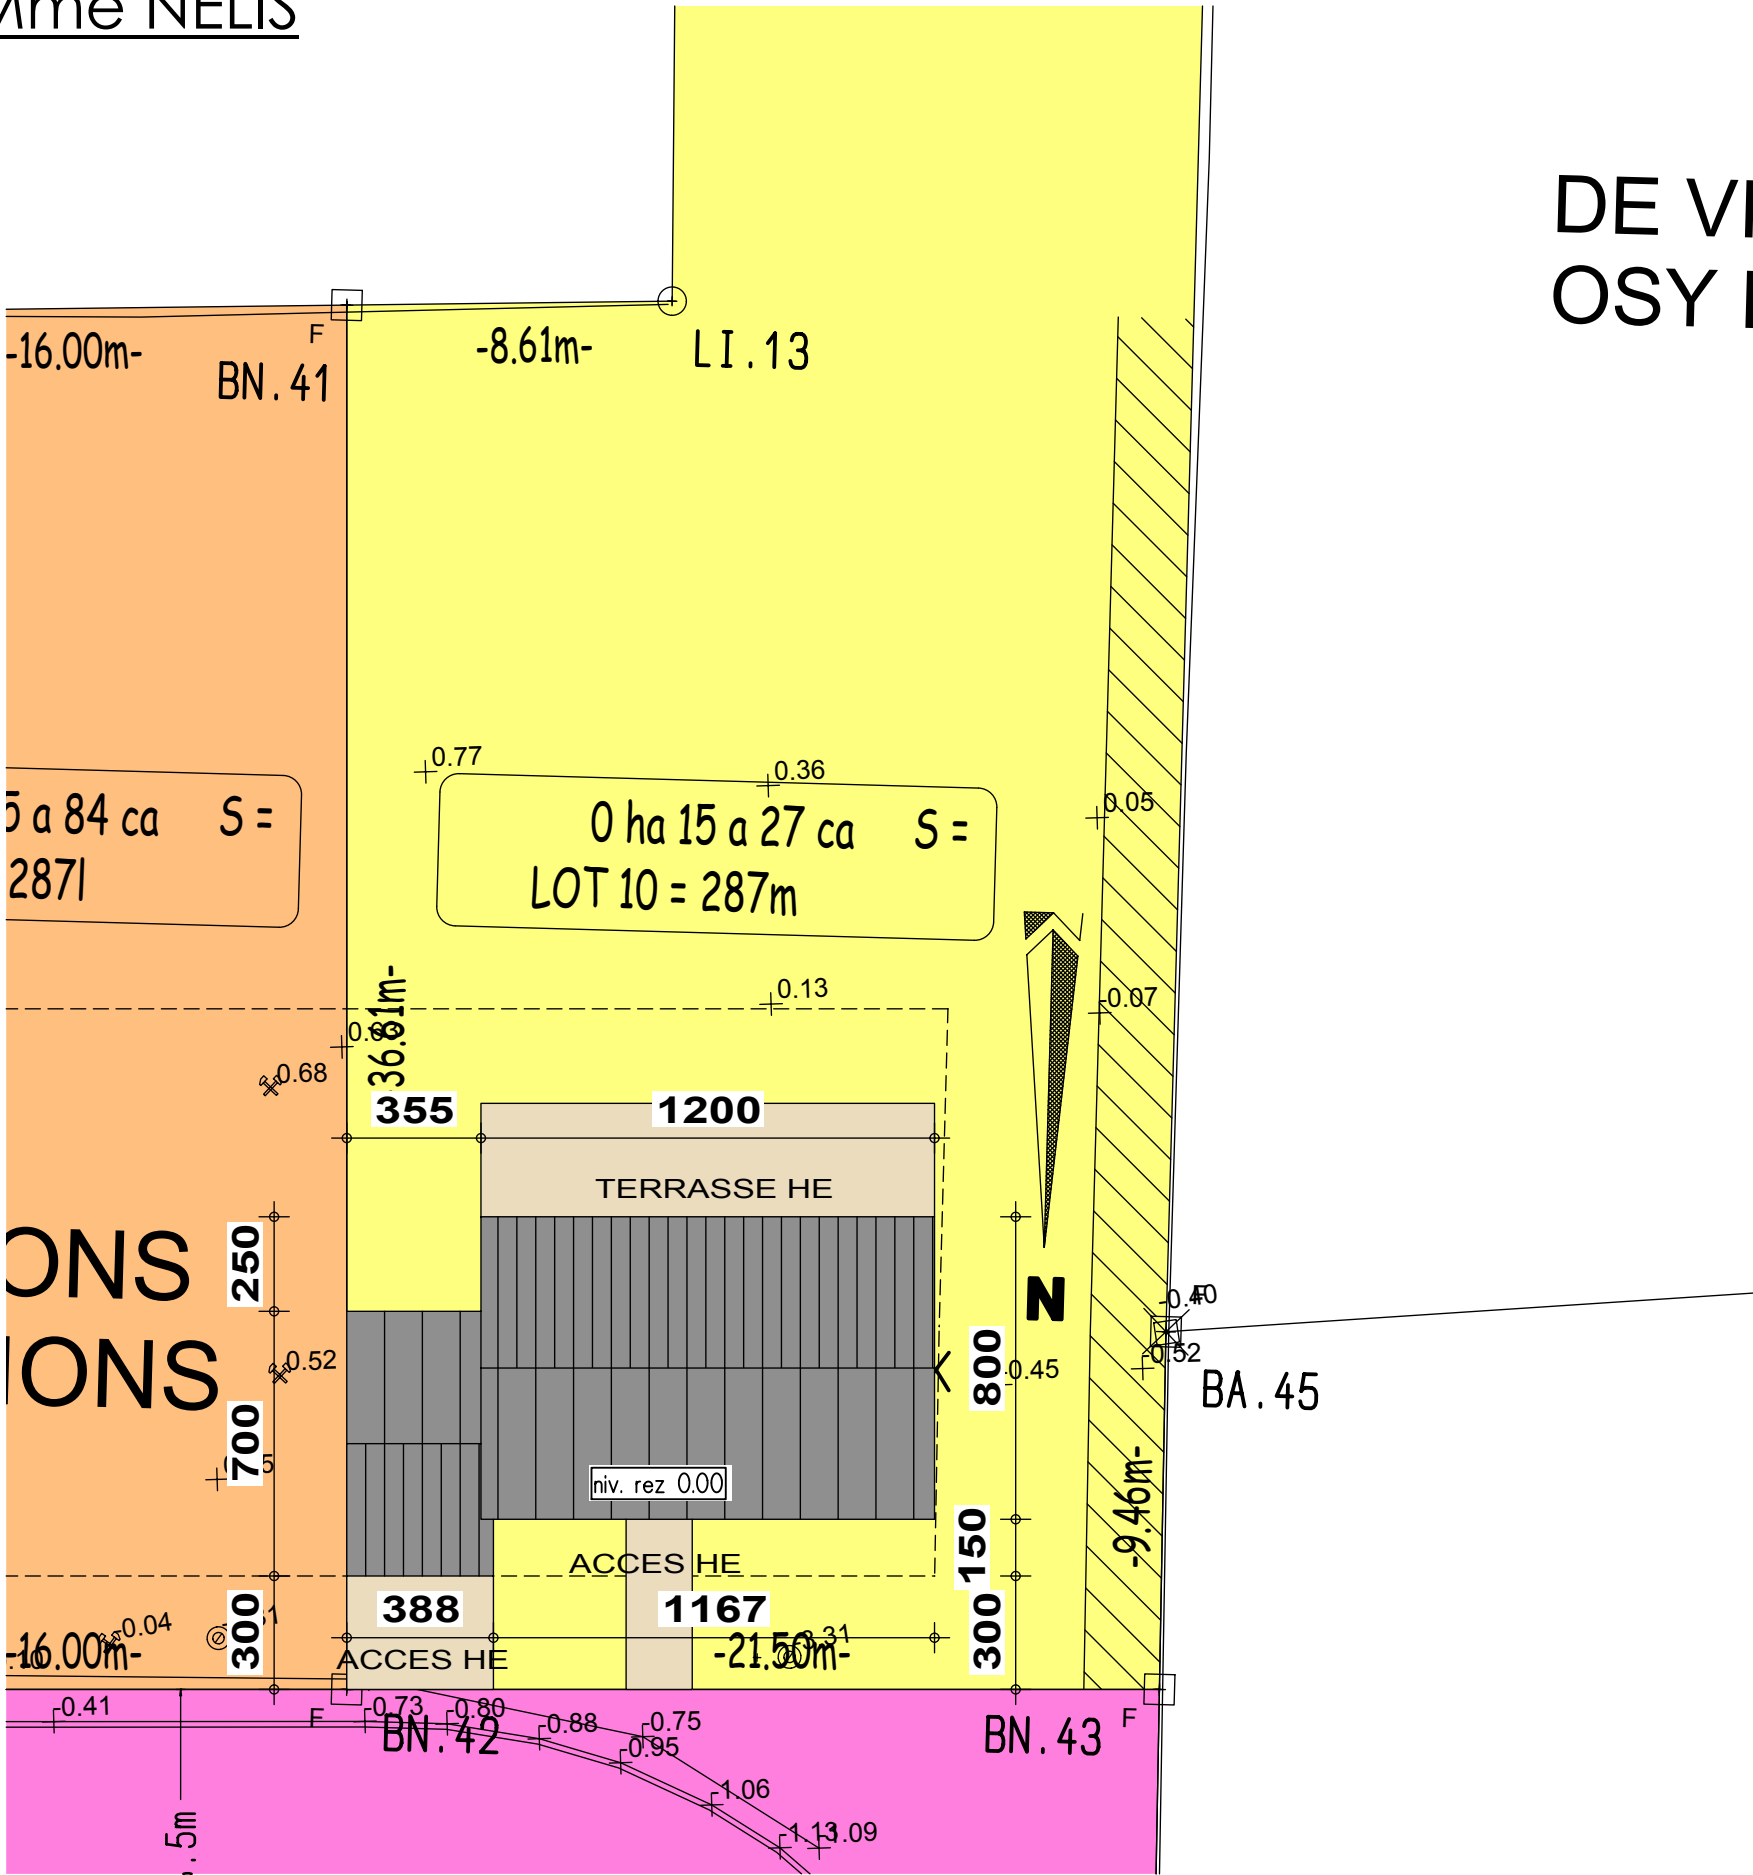


DE VI
OSY I





IMPLANTATION




AP-0118001193.01-NELIS-LOF-MOLI	
Date :	22/03/2018
Echelle :	1/50

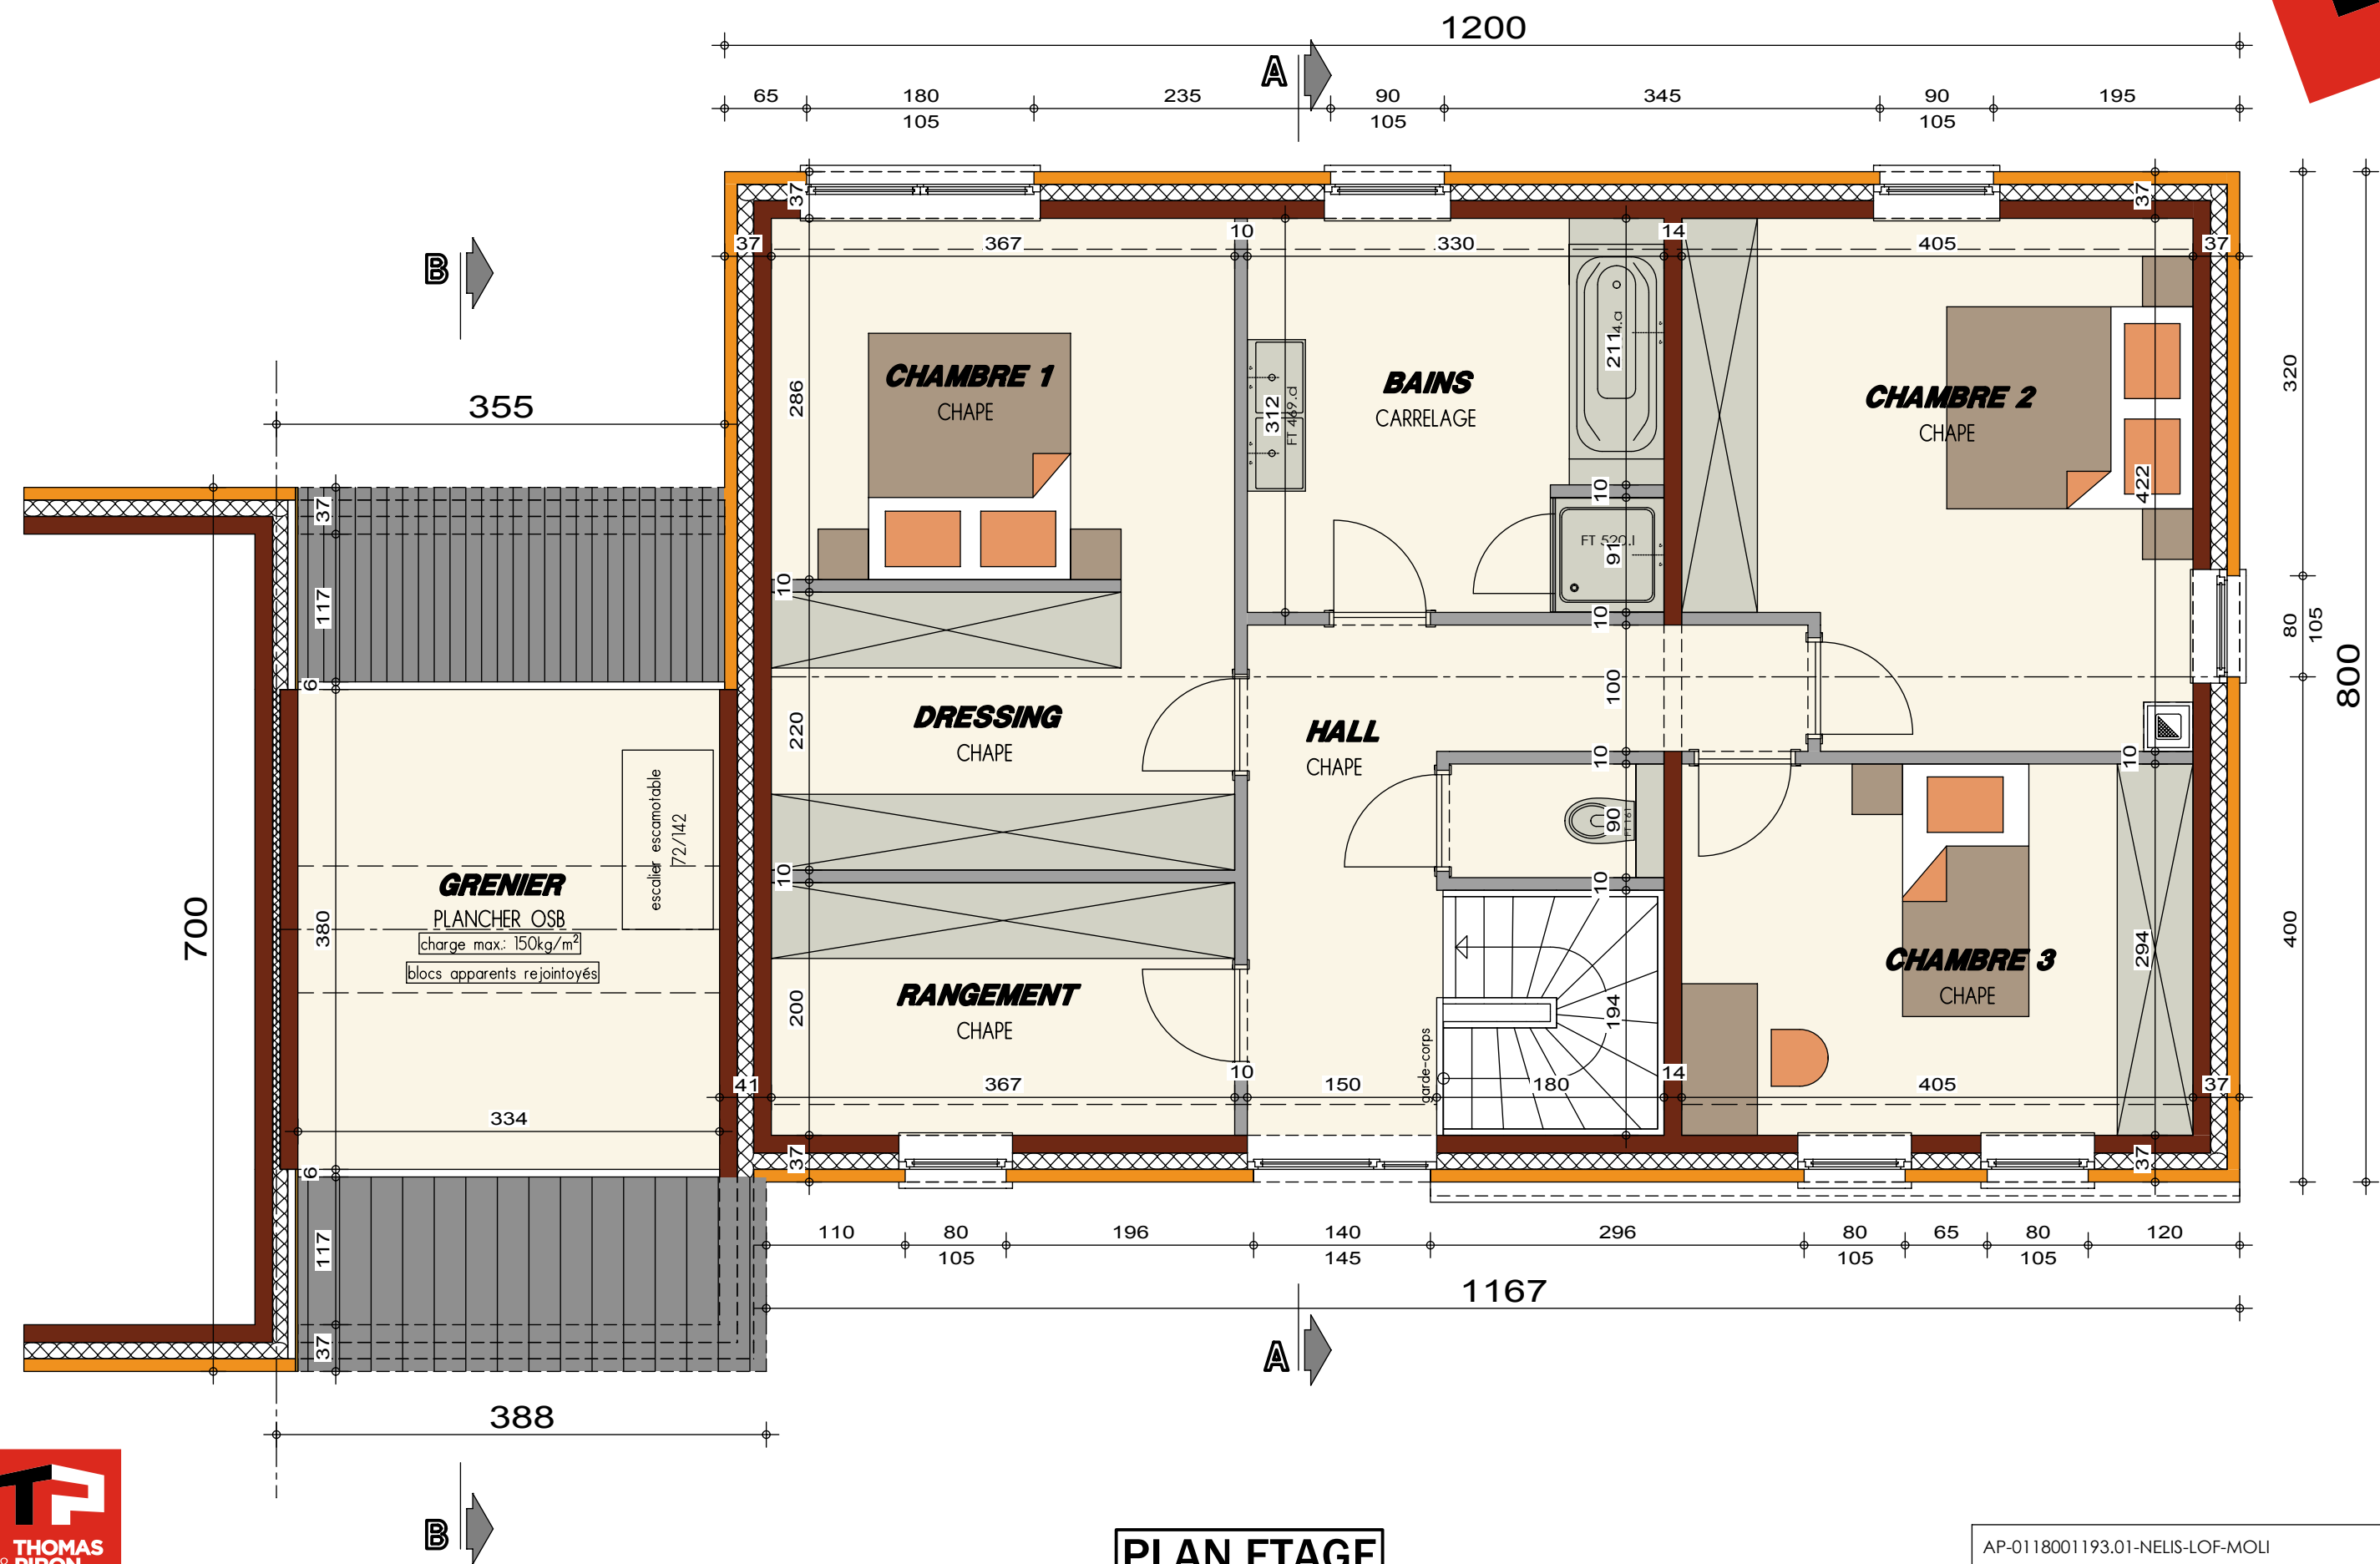


PLAN ETAGE

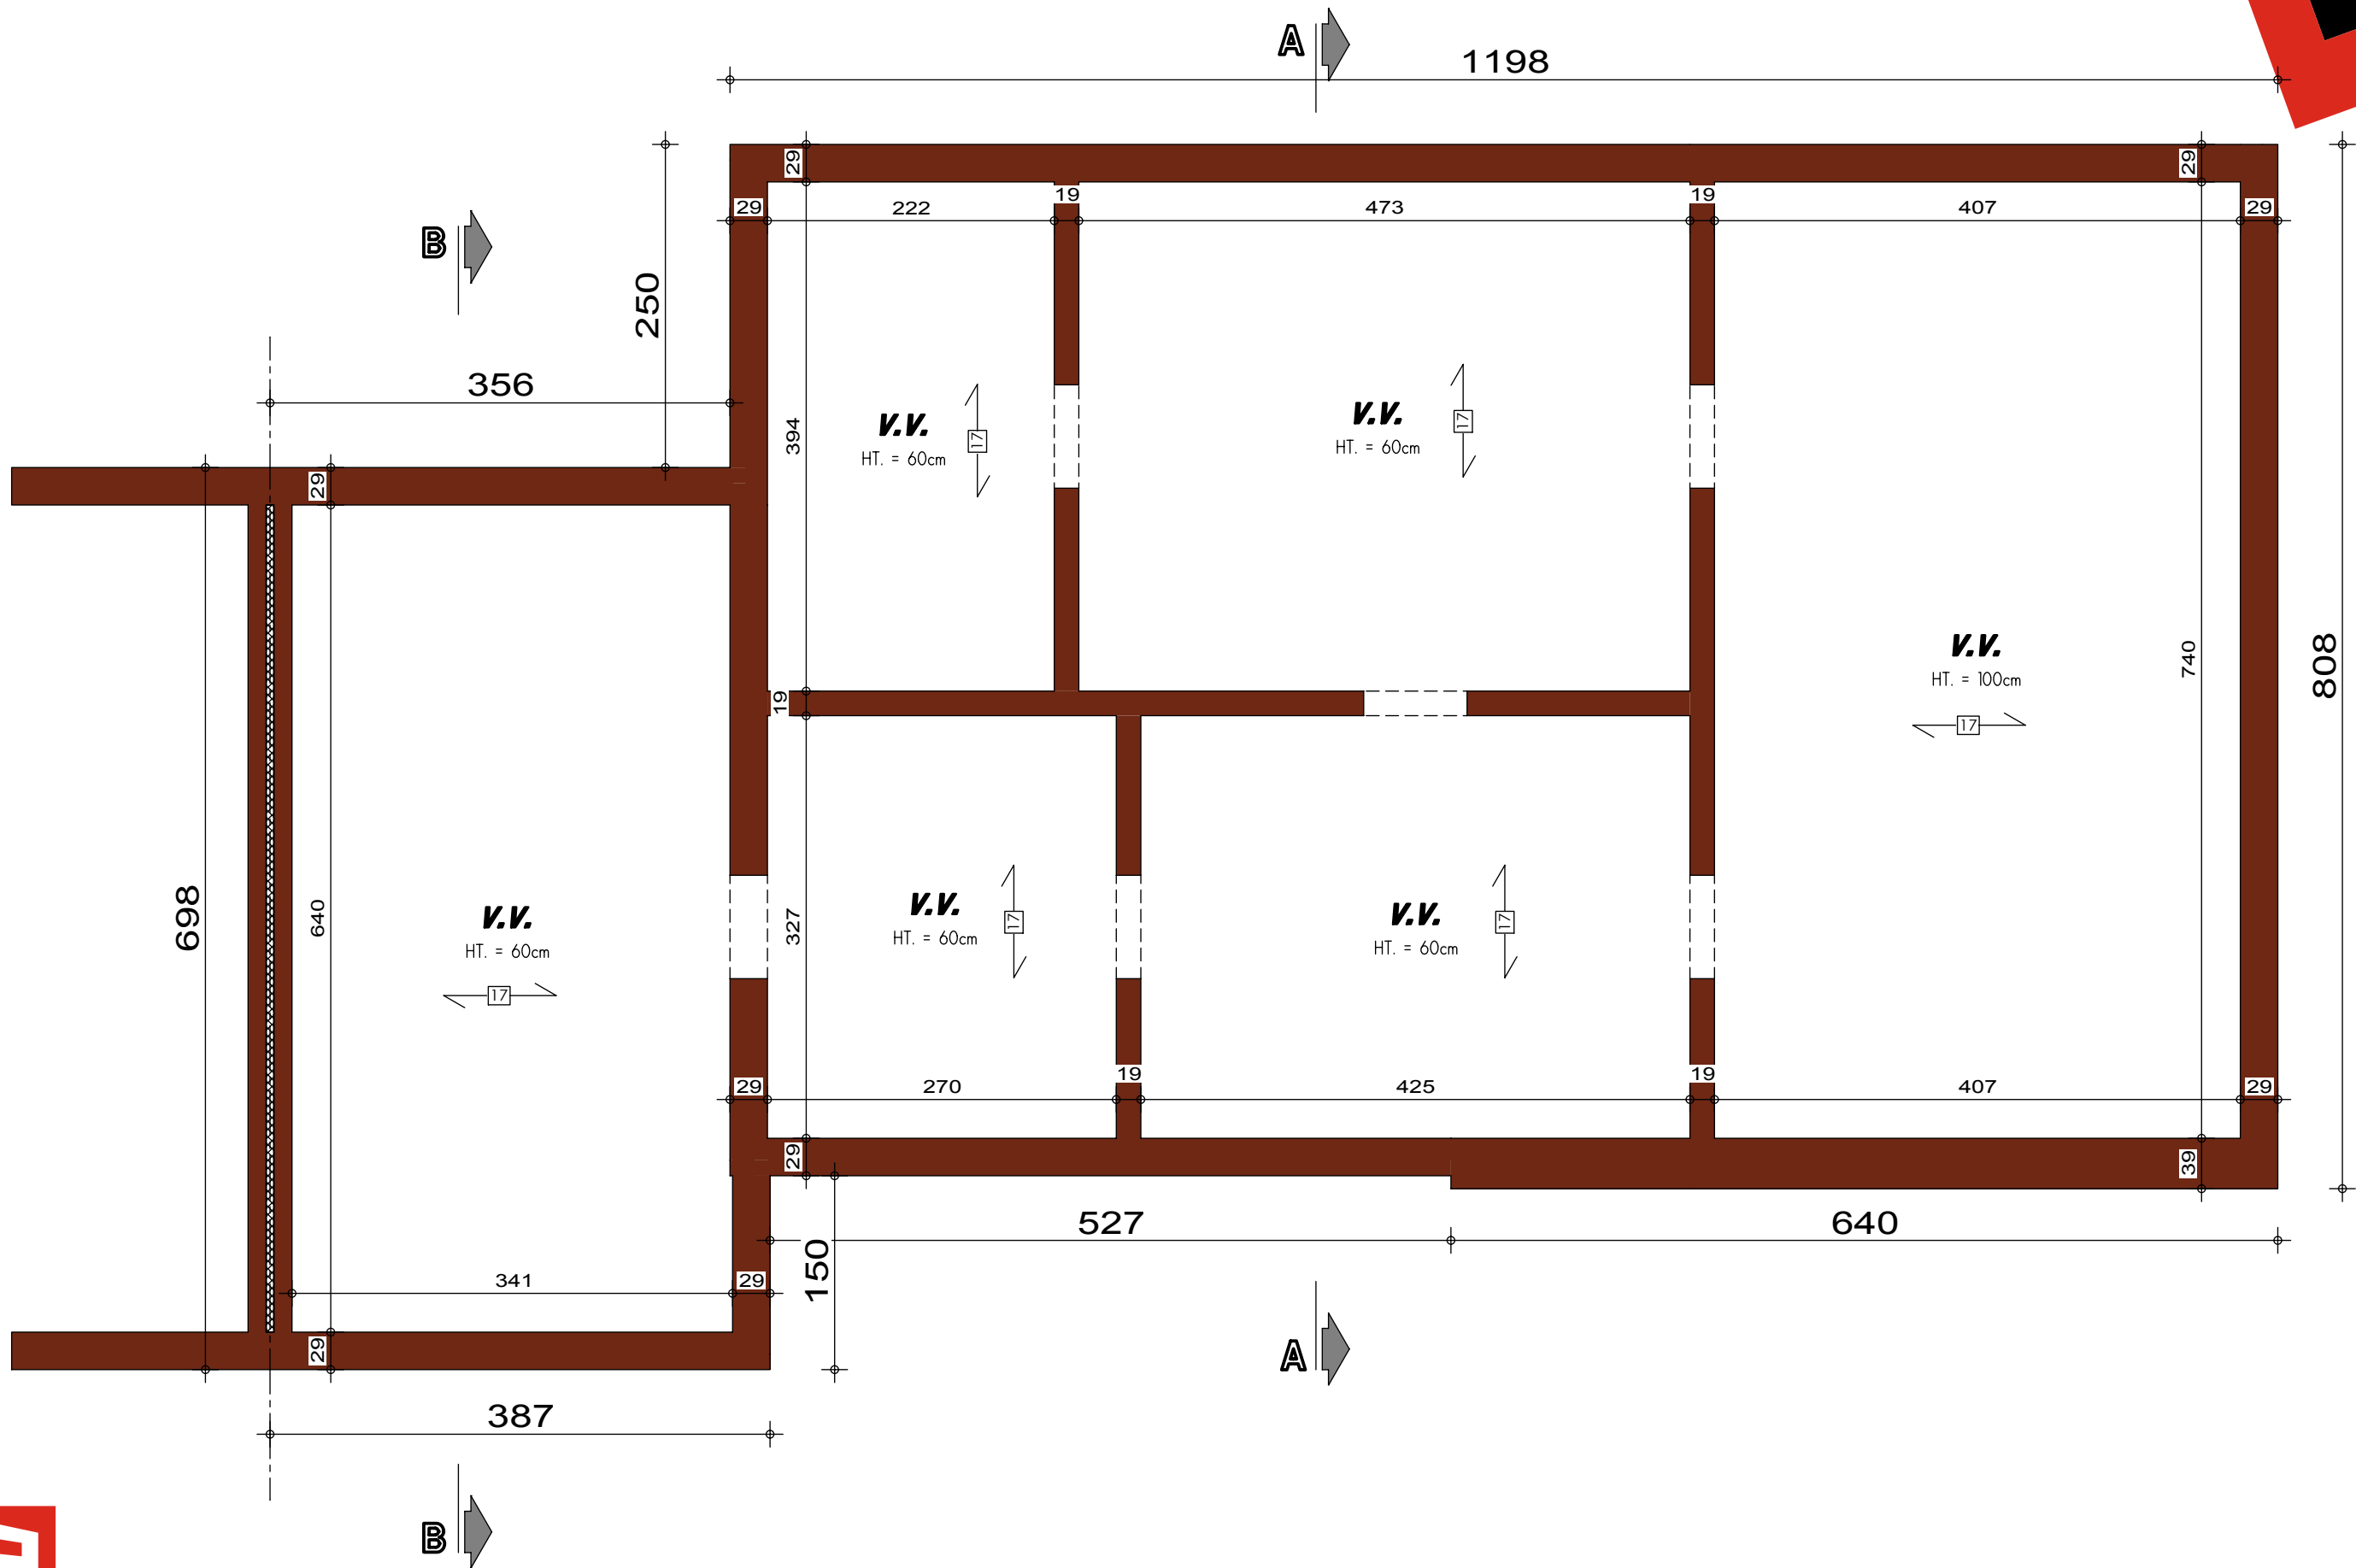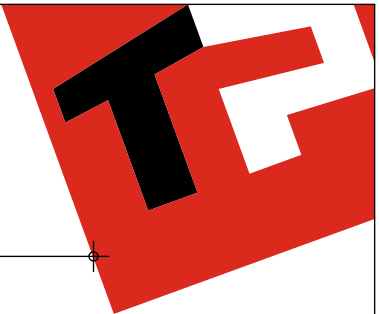

AVANT-PROJET de M. & Mme NELIS

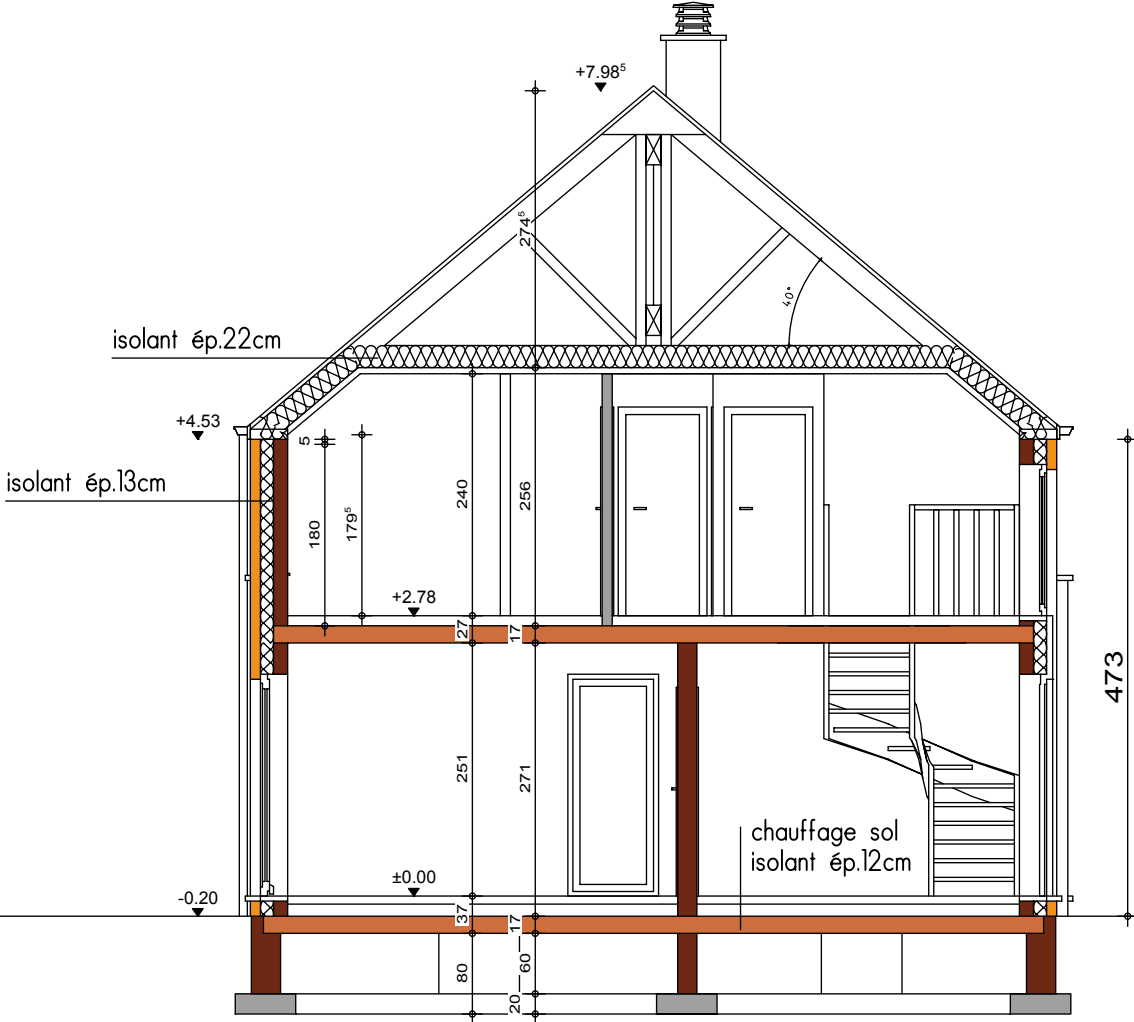

COUPE AA

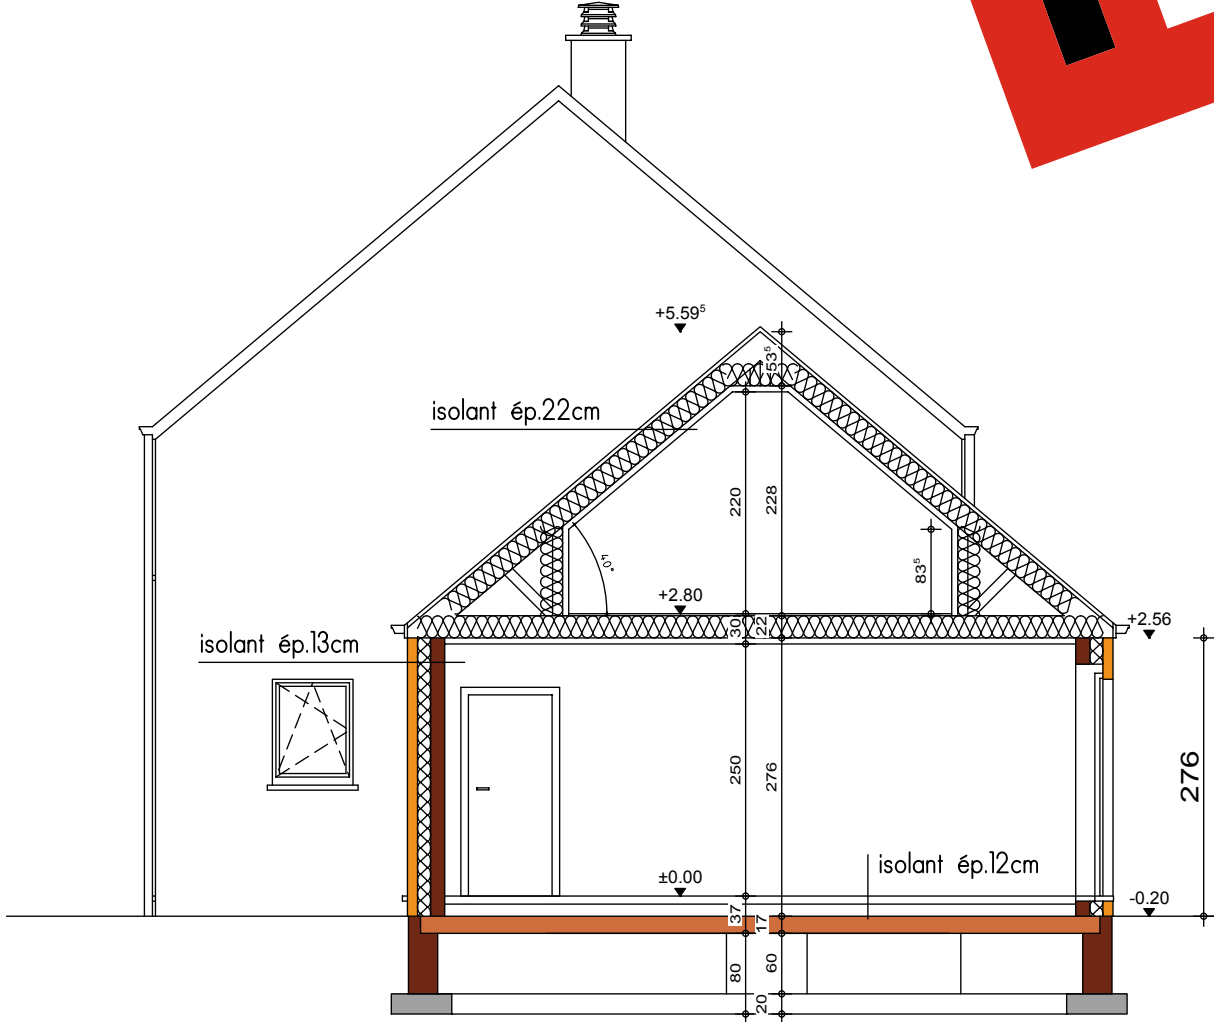


COUPE BB





FACADE AVANT

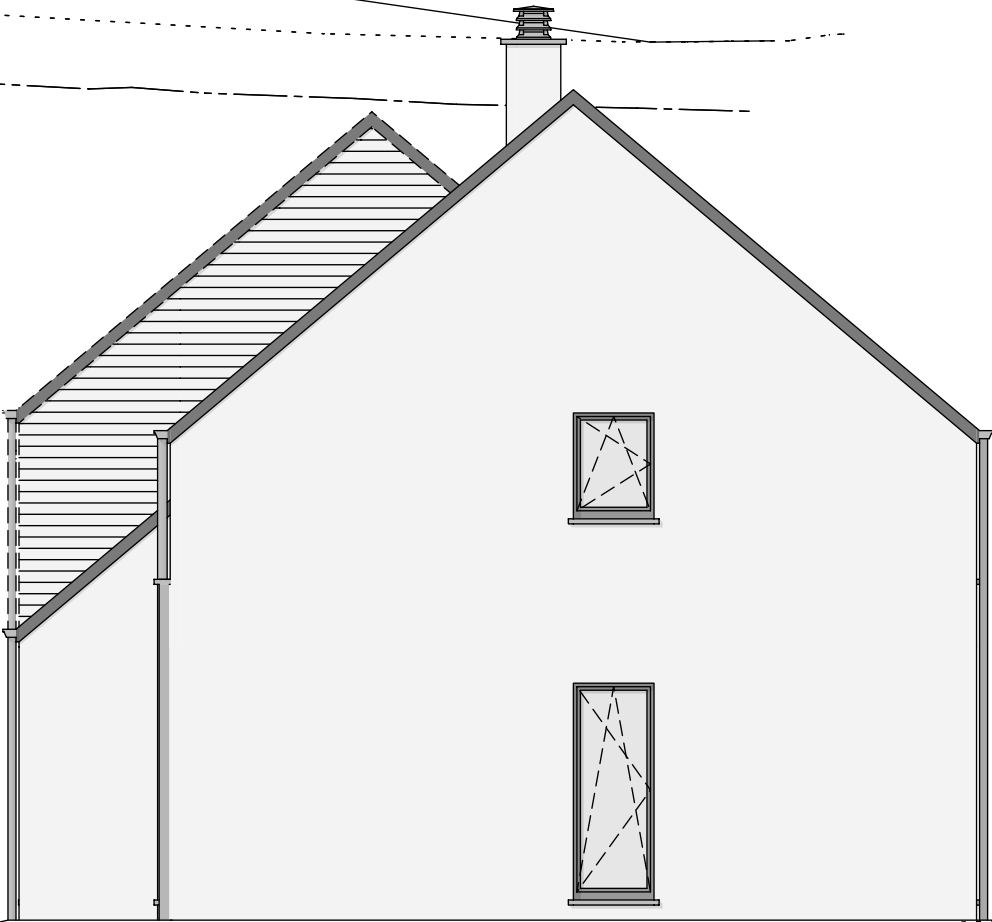

PIGNON DROIT



FACADE ARRIERE