






AVANT-PROJET de M. & Mme NEUVILLE

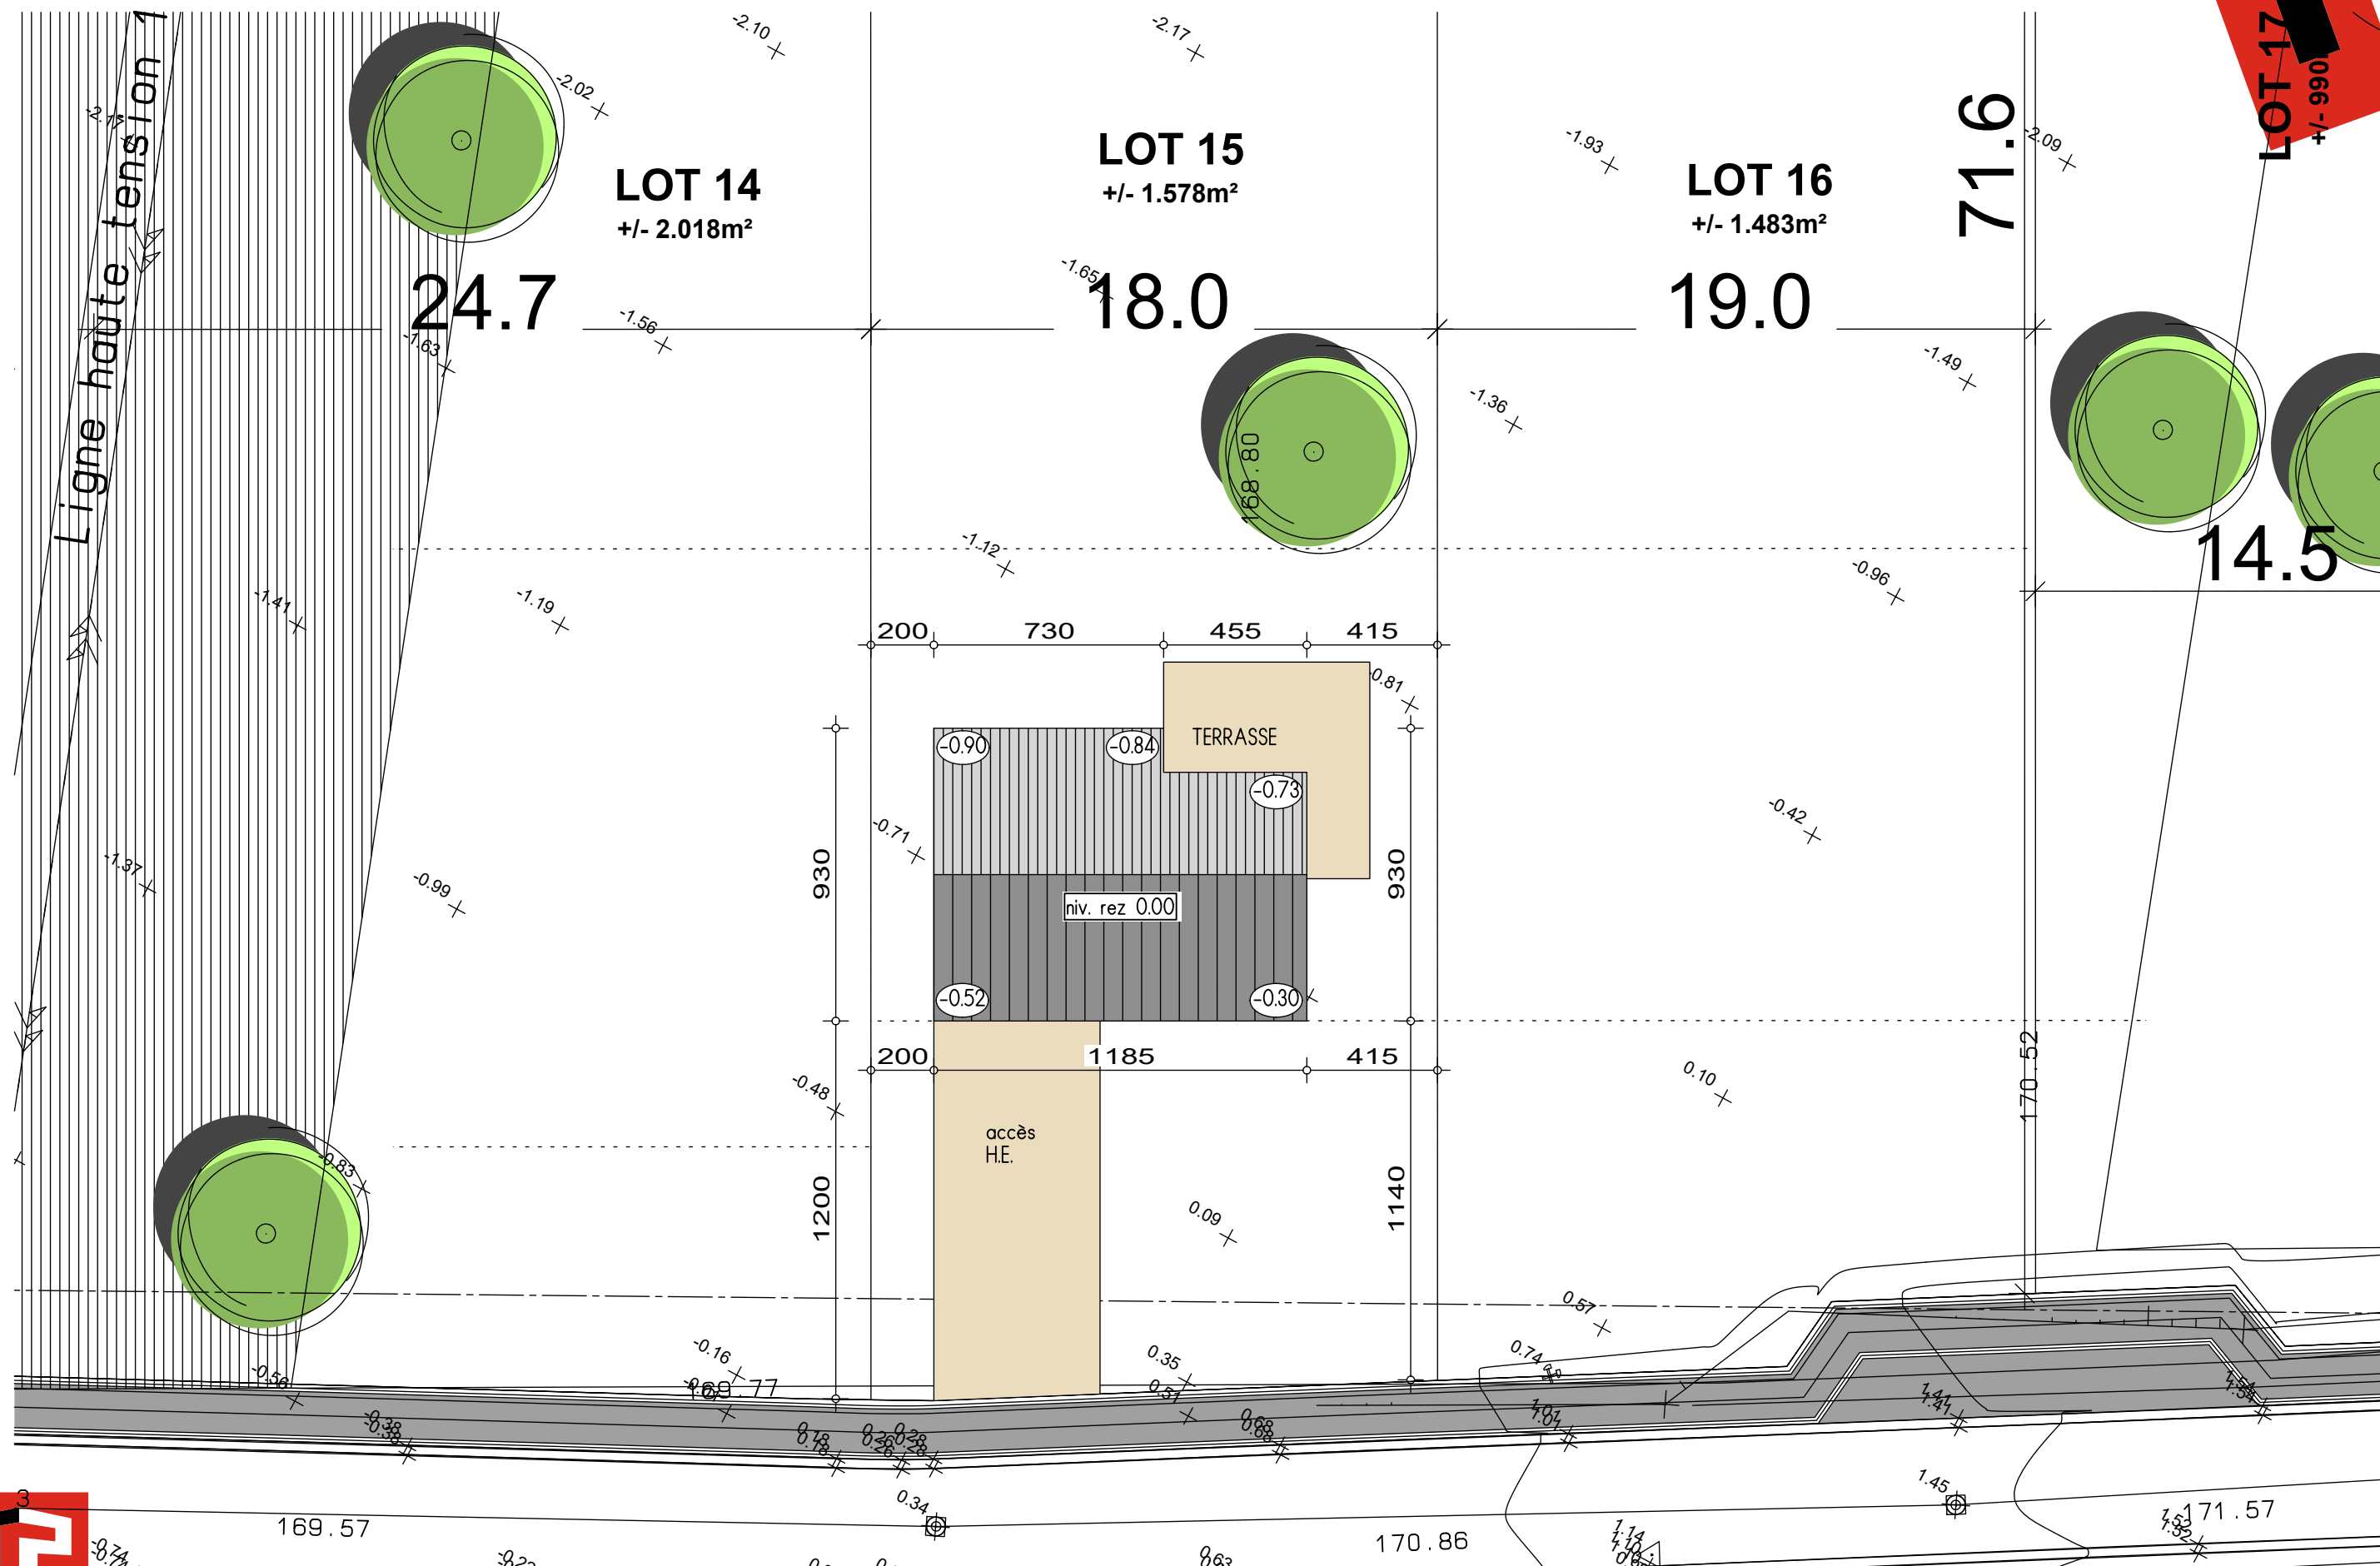


IMPLANTATION

AP-2020-013-01-NEUVILLE-VAD-GOJ (Malonne Lot.15)			
Date :	20/01/2020	Echelle :	1/200


Le présent projet reste la propriété de la S.A. THOMAS & PIRON. Il est protégé par la législation en matière de création et ne peut en aucun cas faire l'objet d'une copie même partielle sans l'autorisation de l'auteur.



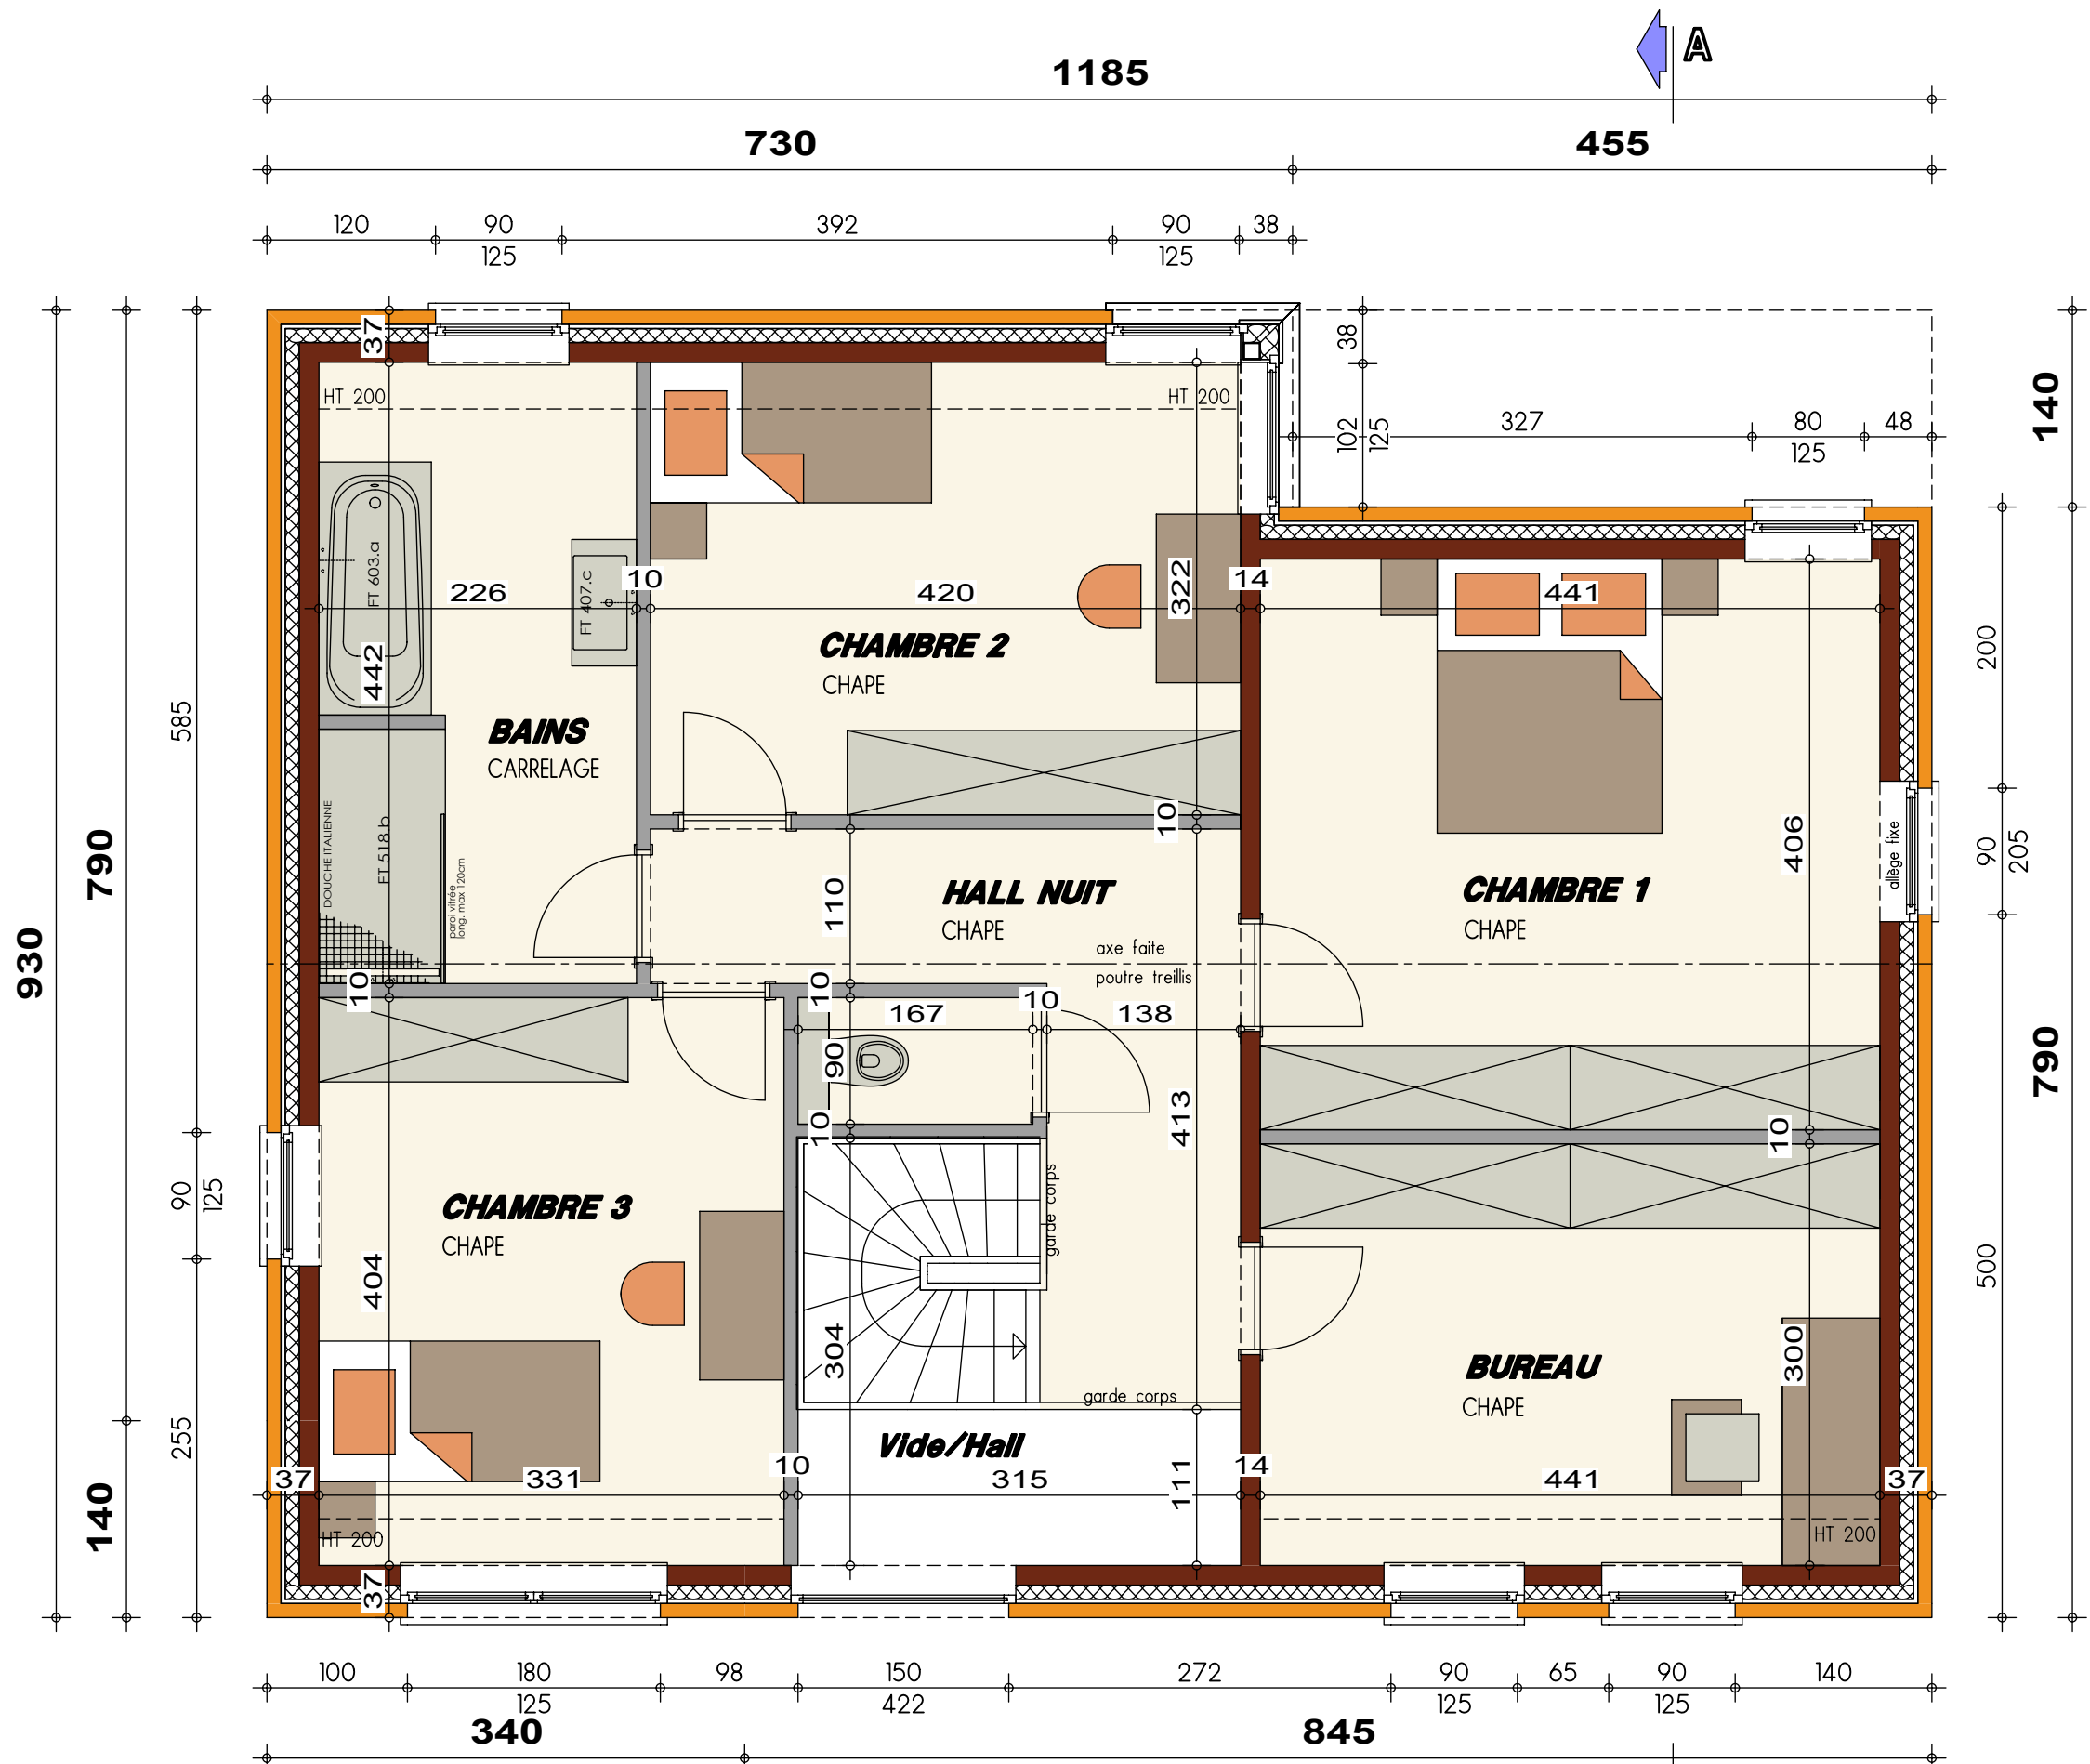


PLAN ETAGE

AVANT-PROJET de M. & Mme NEUVILLE

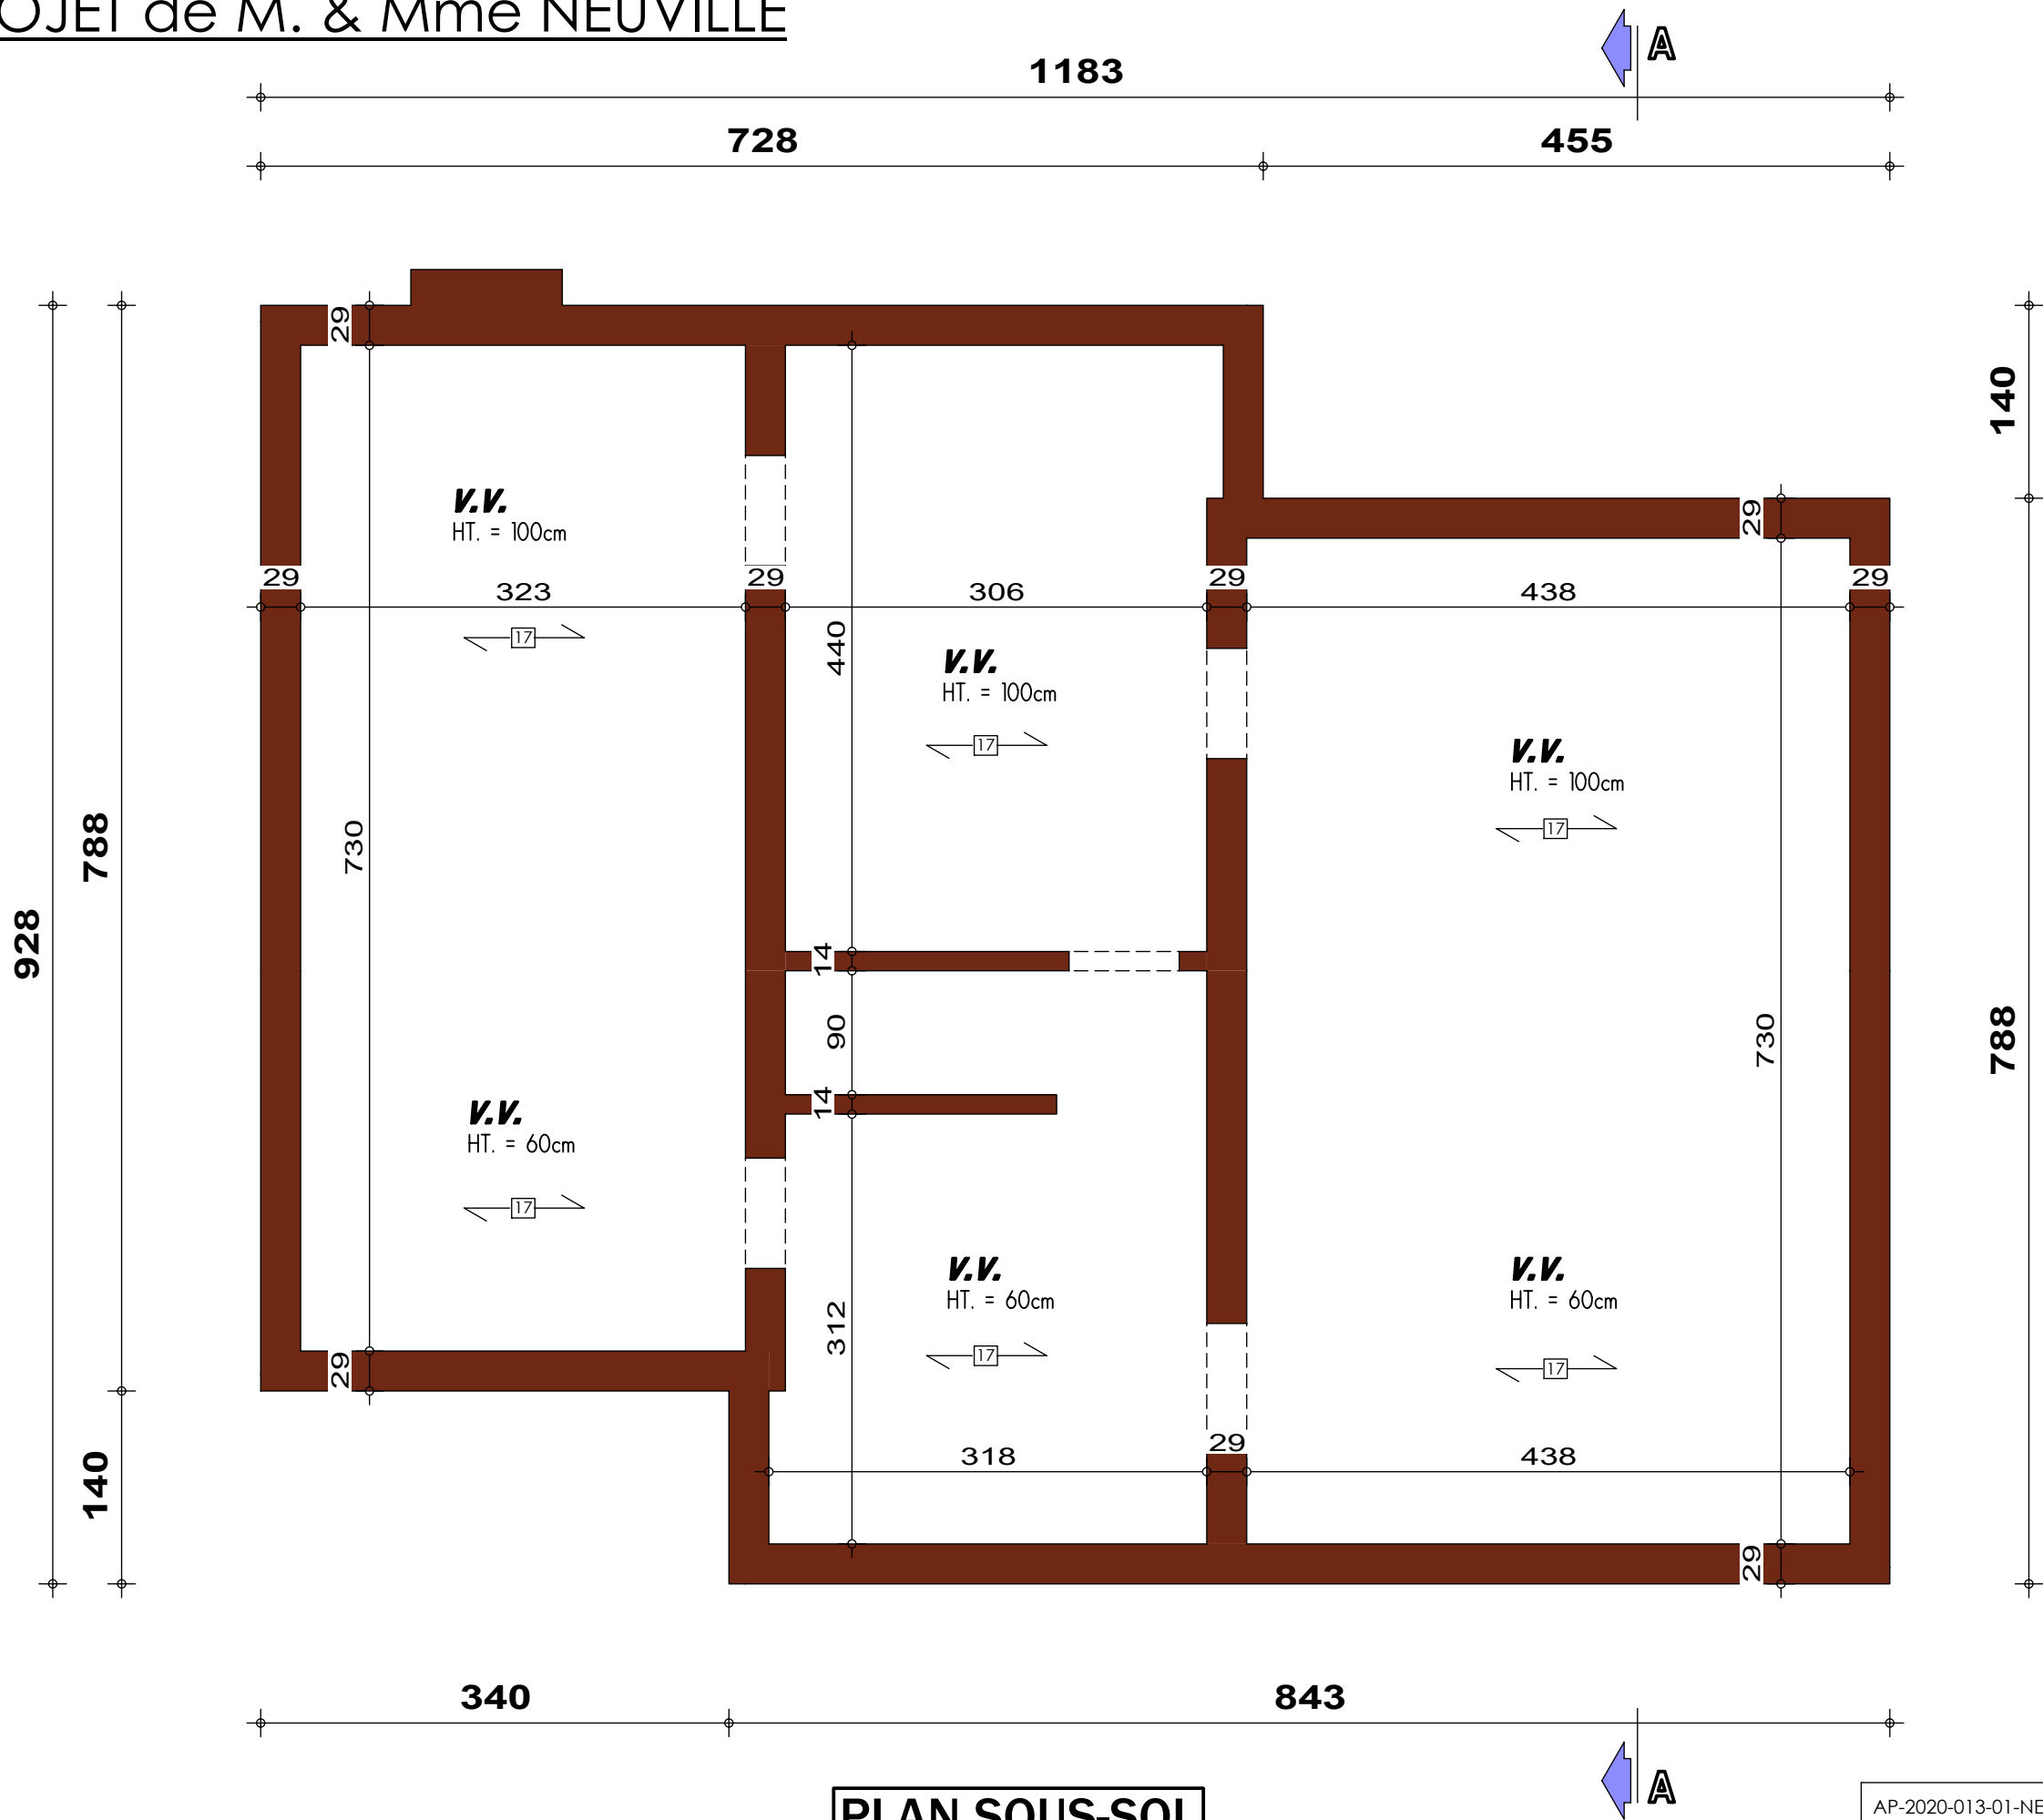


PLAN SOUS-SOL

AP-2020-013-01-NEUVILLE-VAD-GOJ (Malonne Lot.15)			
Date :	20/01/2020	Echelle :	1/50

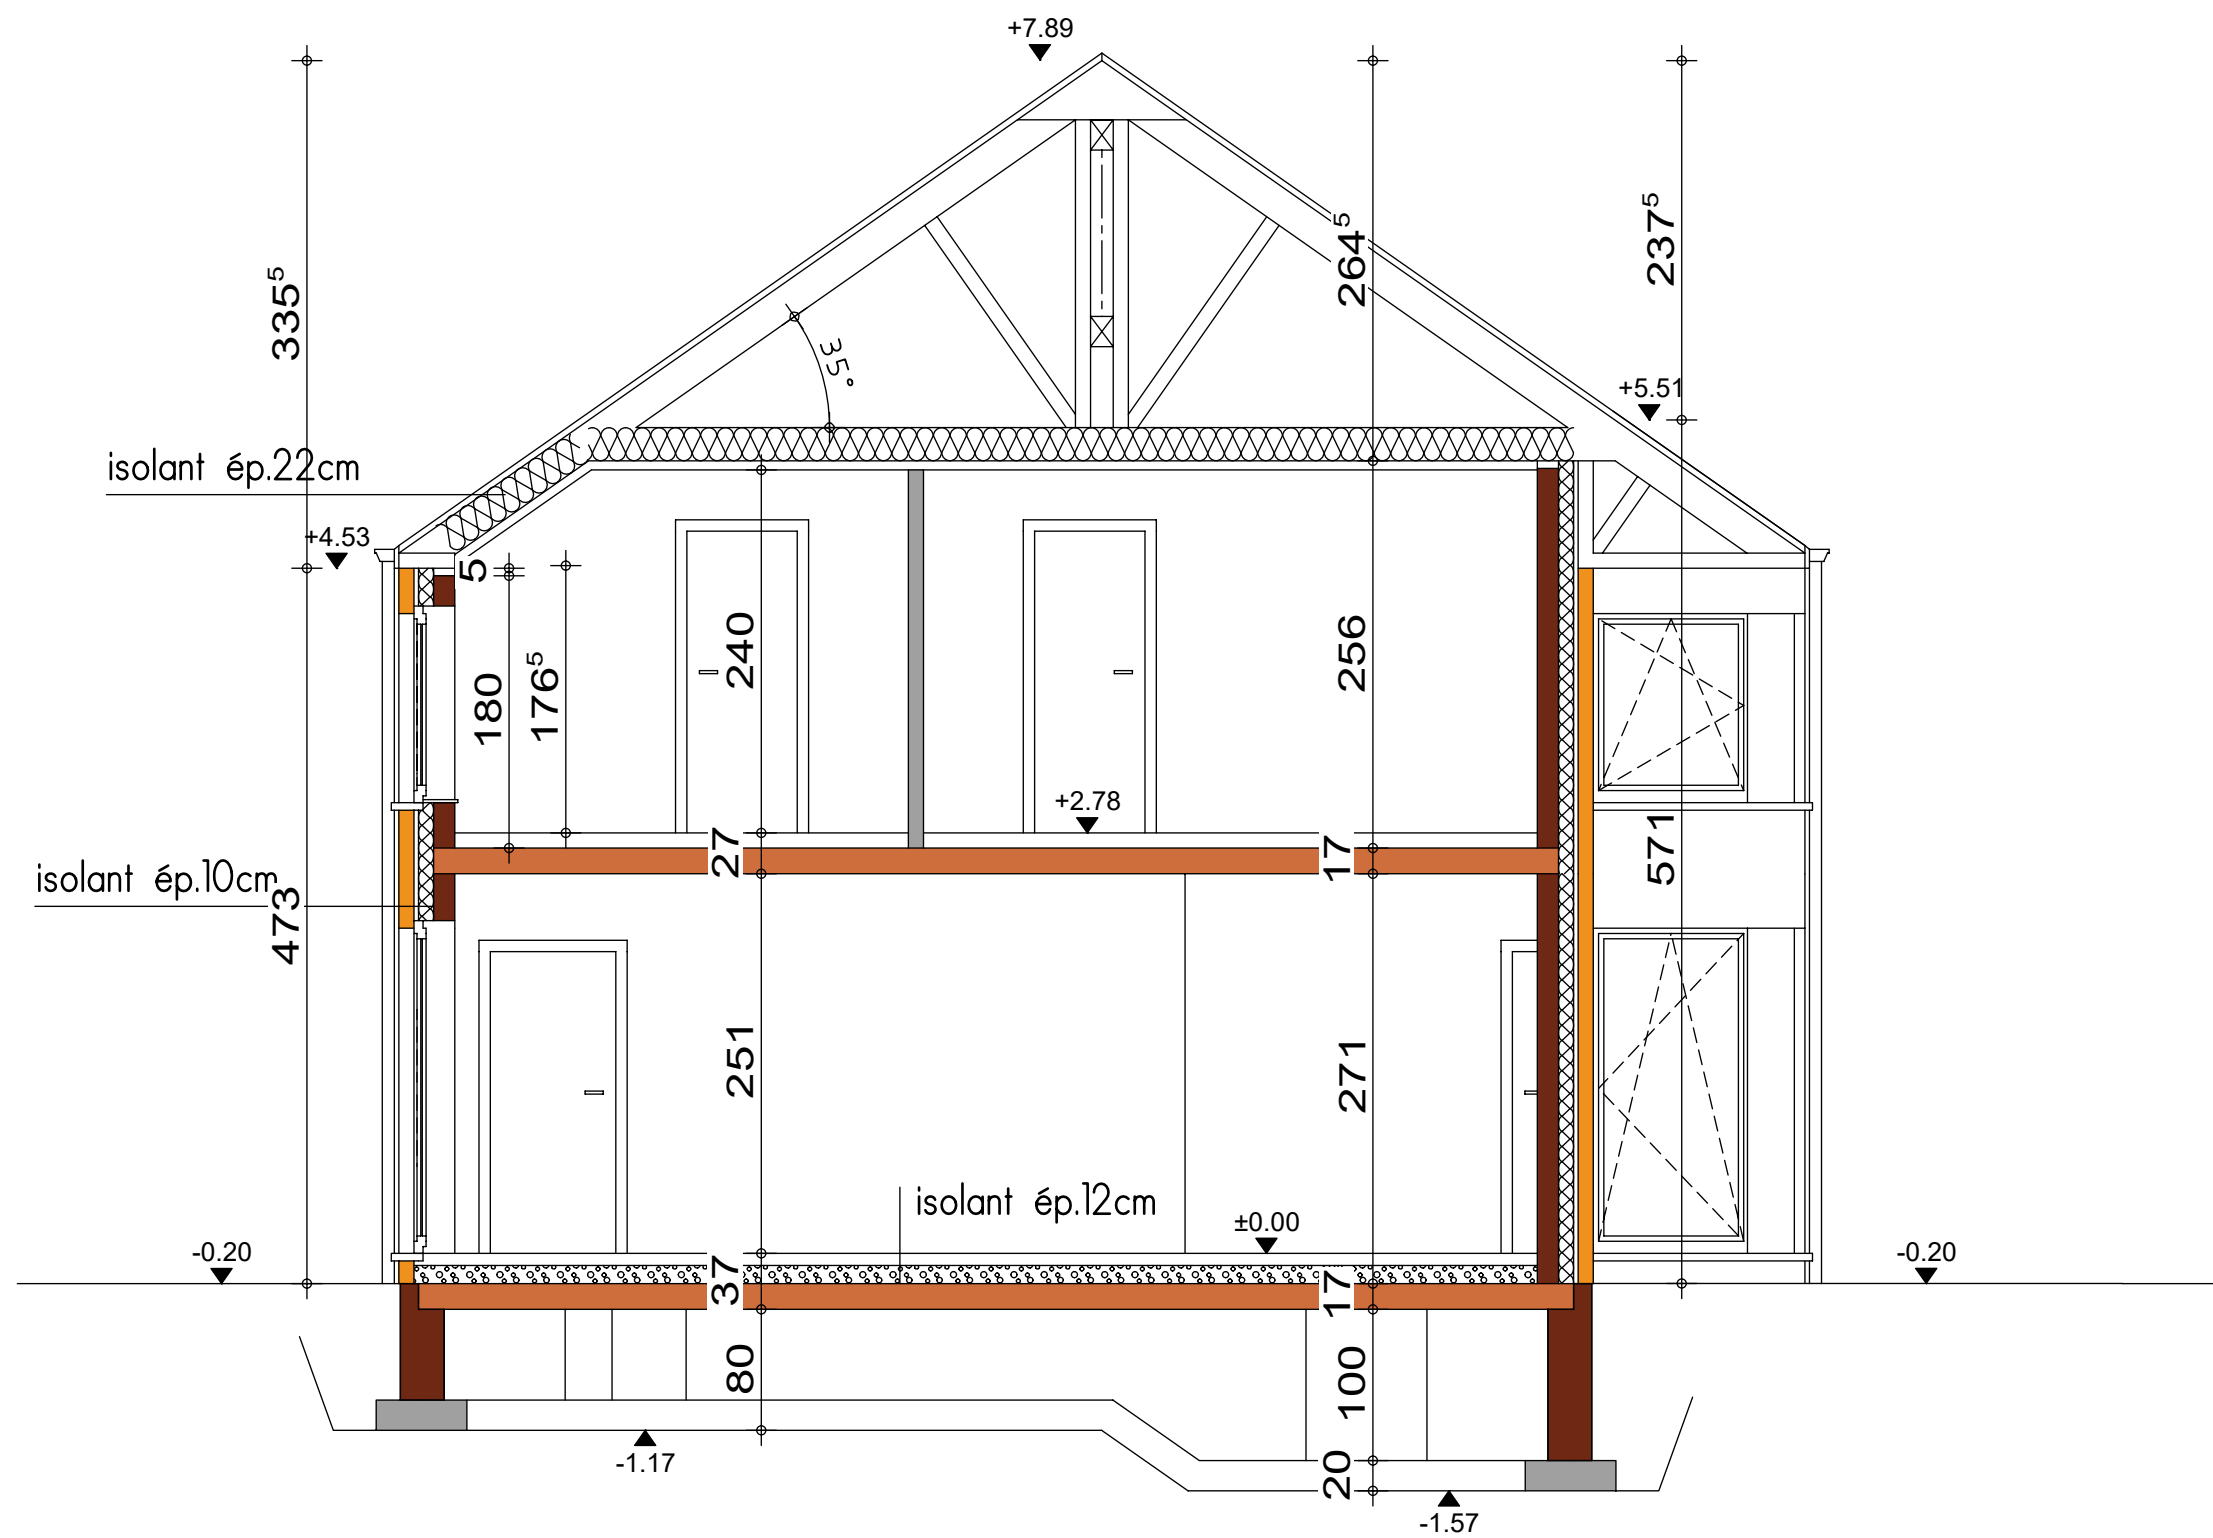


COUPE AA

AVANT-PROJET de M. & Mme NEUVILLE

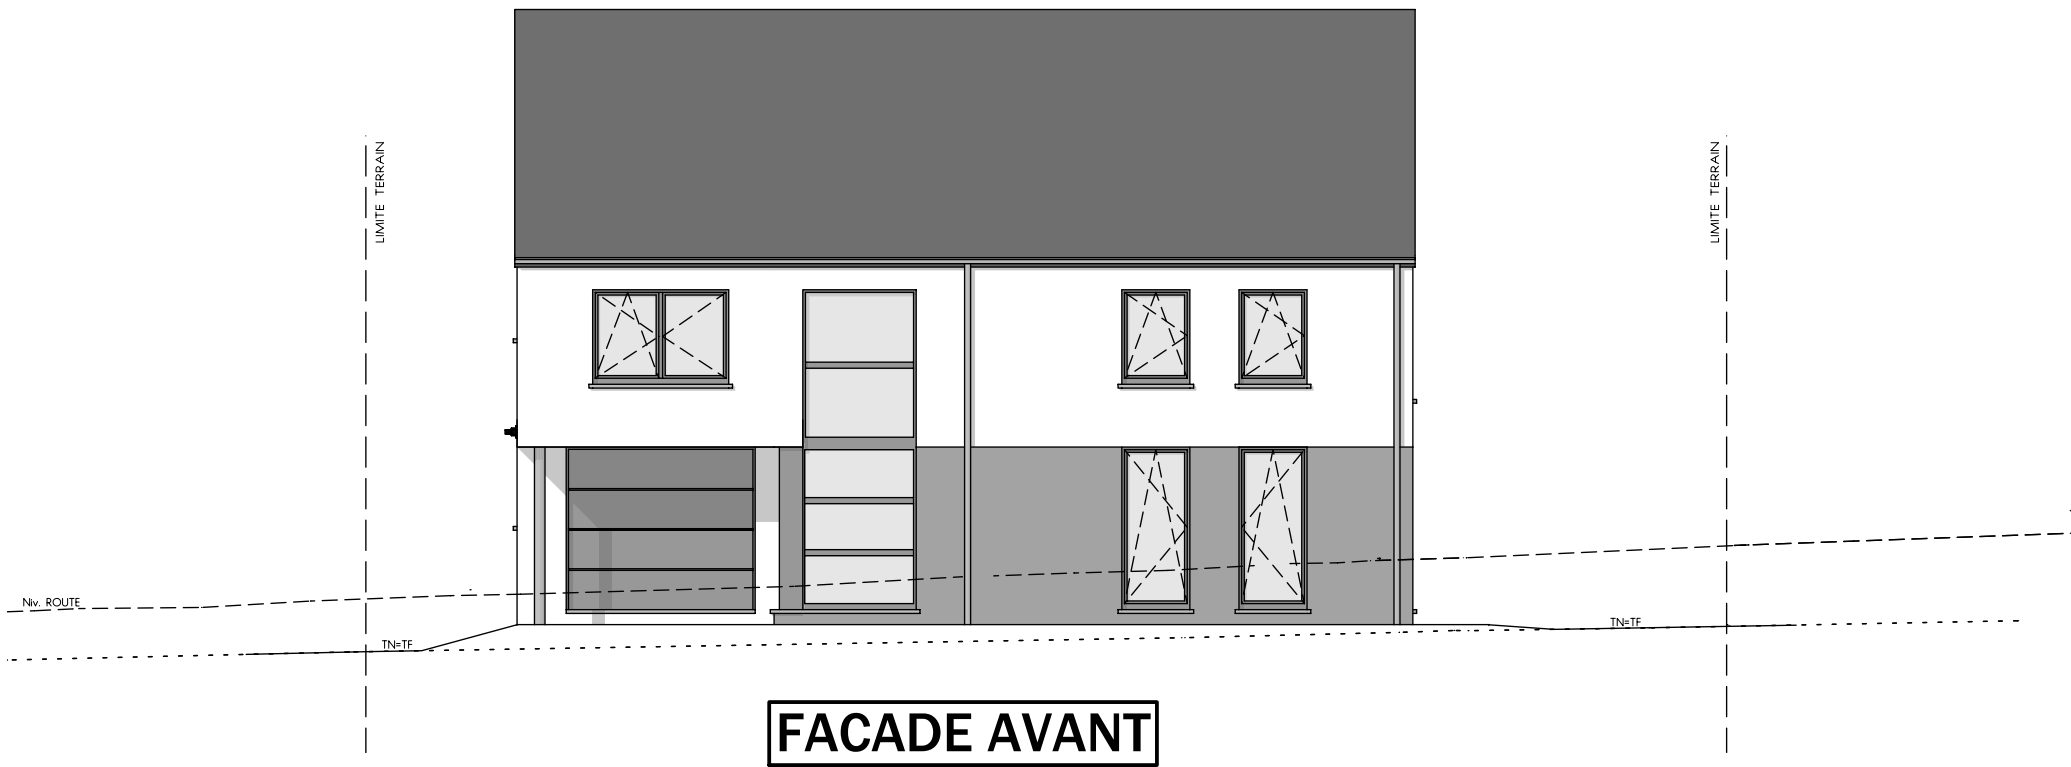

FACADE AVANT


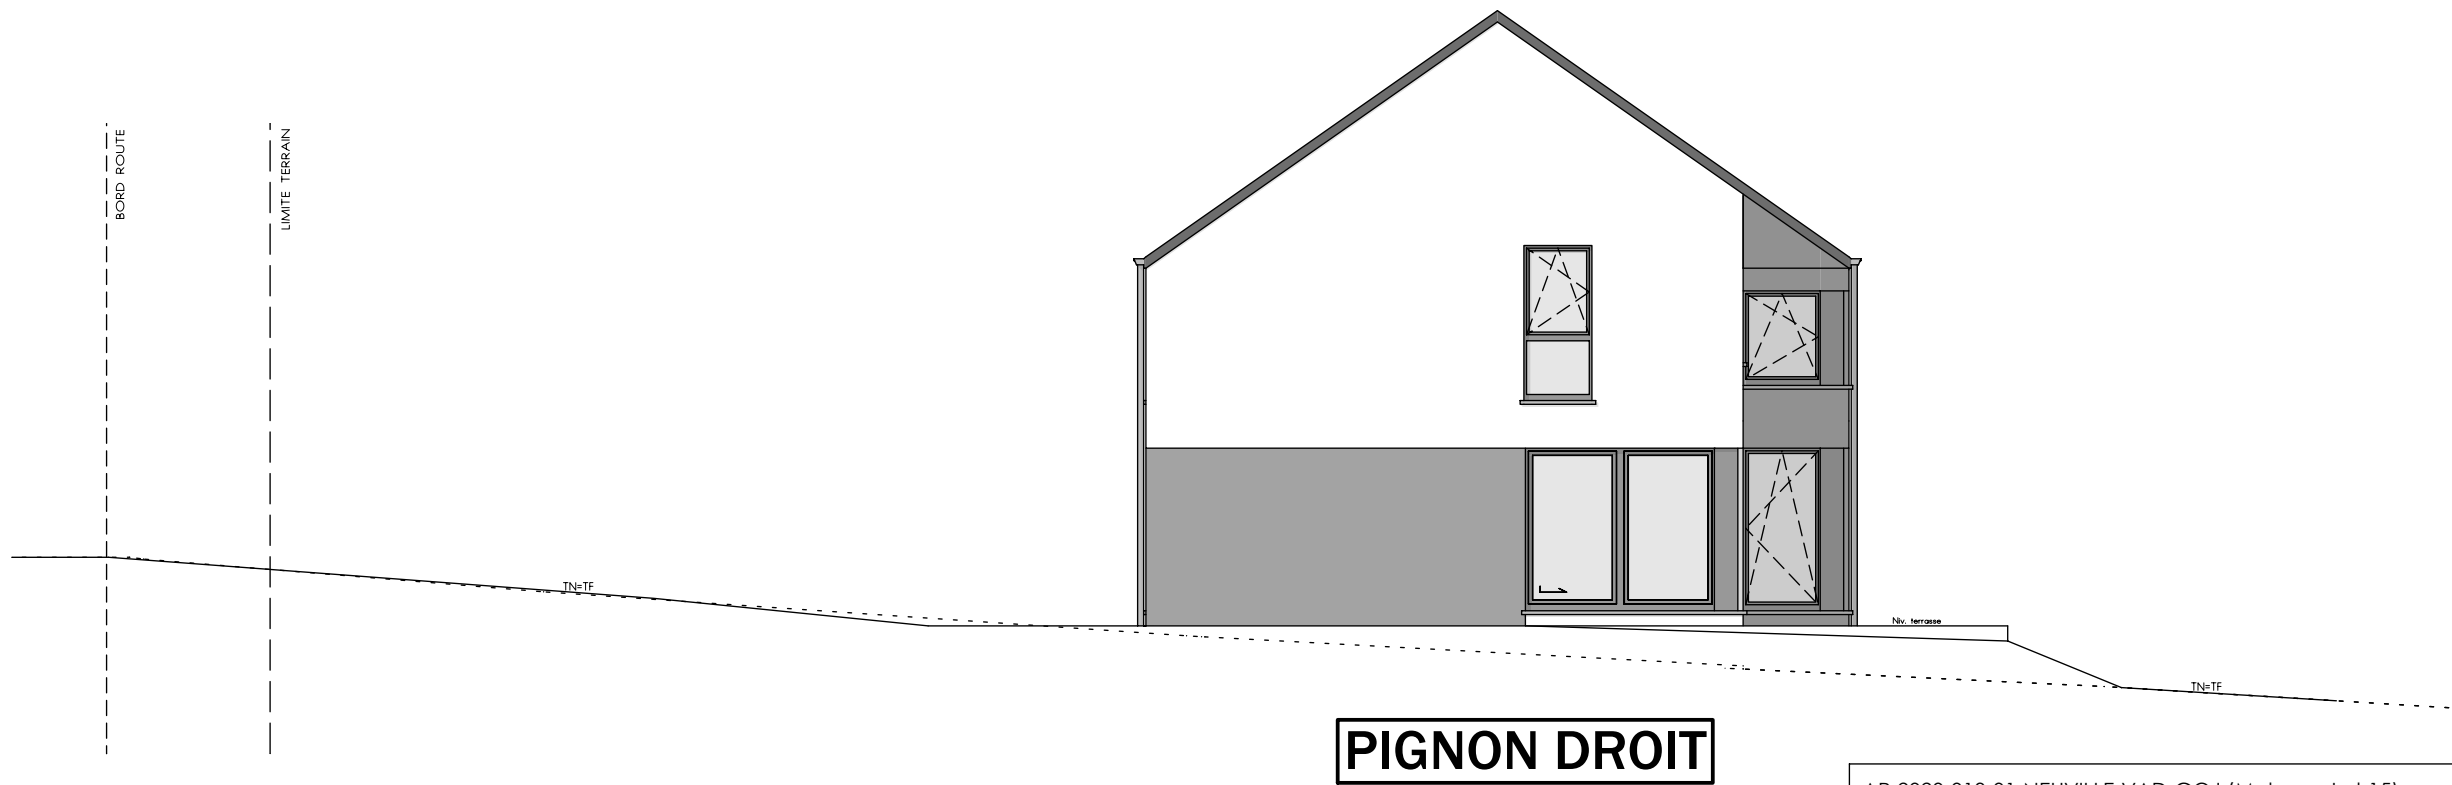


PIGNON DROIT



AP-2020-013-01-NEUVILLE-VAD-GOJ (Malonne Lot.15)			
Date :	20/01/2020	Echelle :	1/100

AVANT-PROJET de M. & Mme NEUVILLE

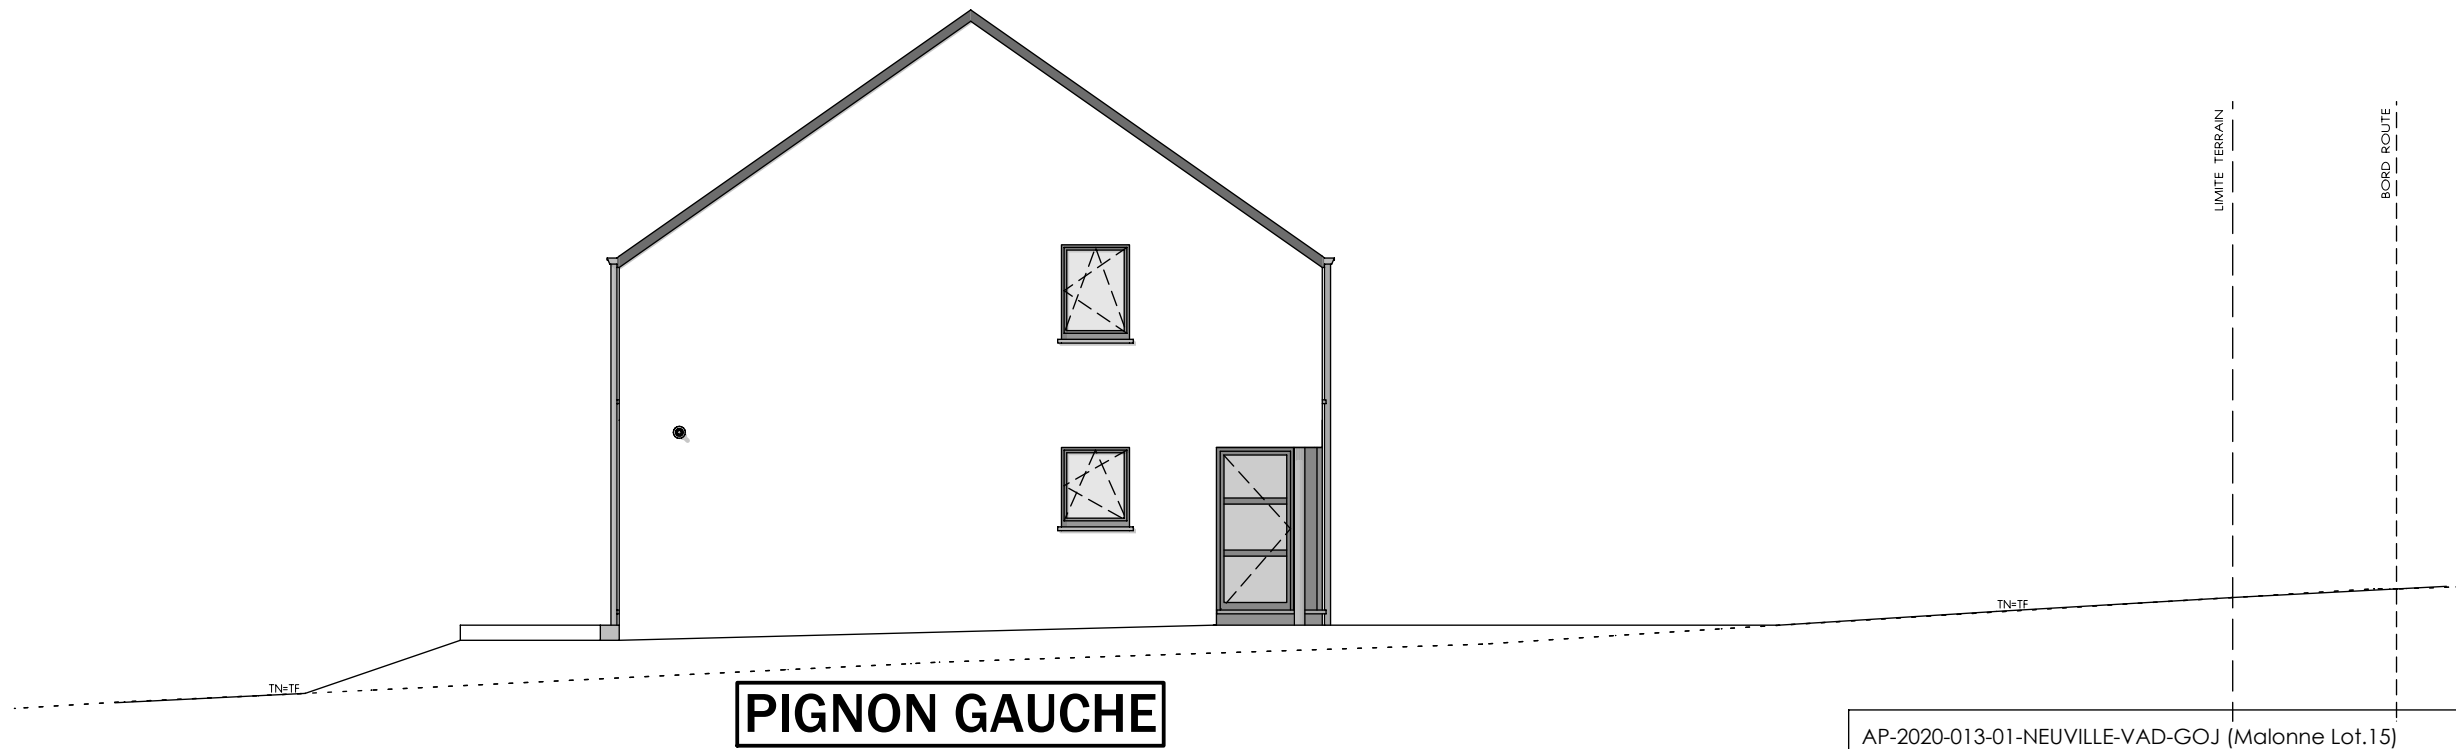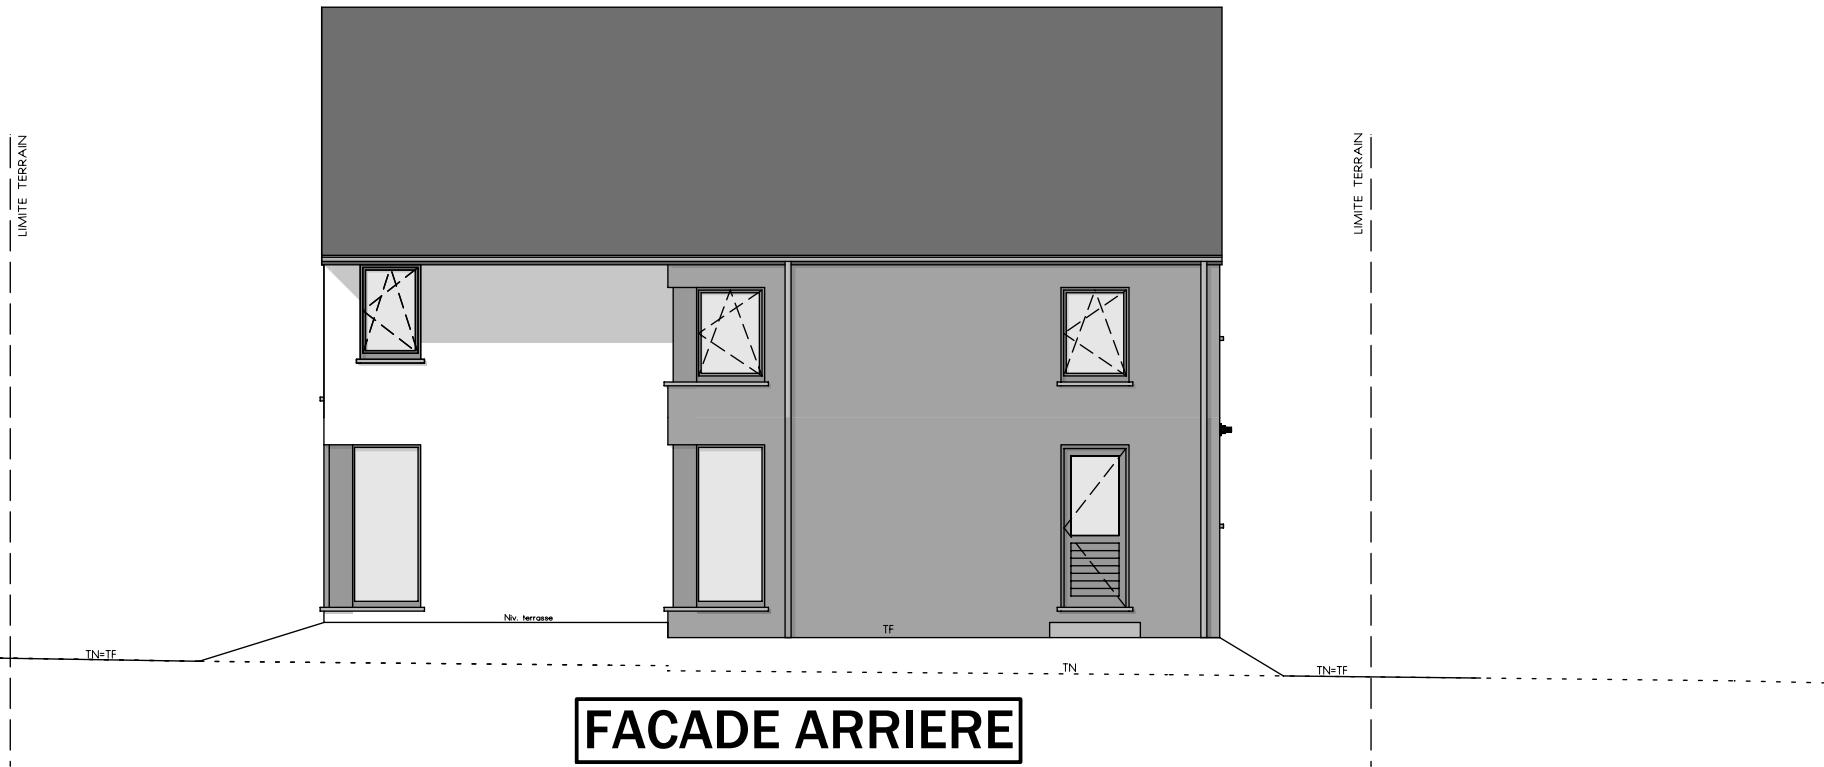

AP-2020-013-01-NEUVILLE-VAD-GOJ (Malonne Lot.15)			
Date :	20/01/2020	Echelle :	1/100