

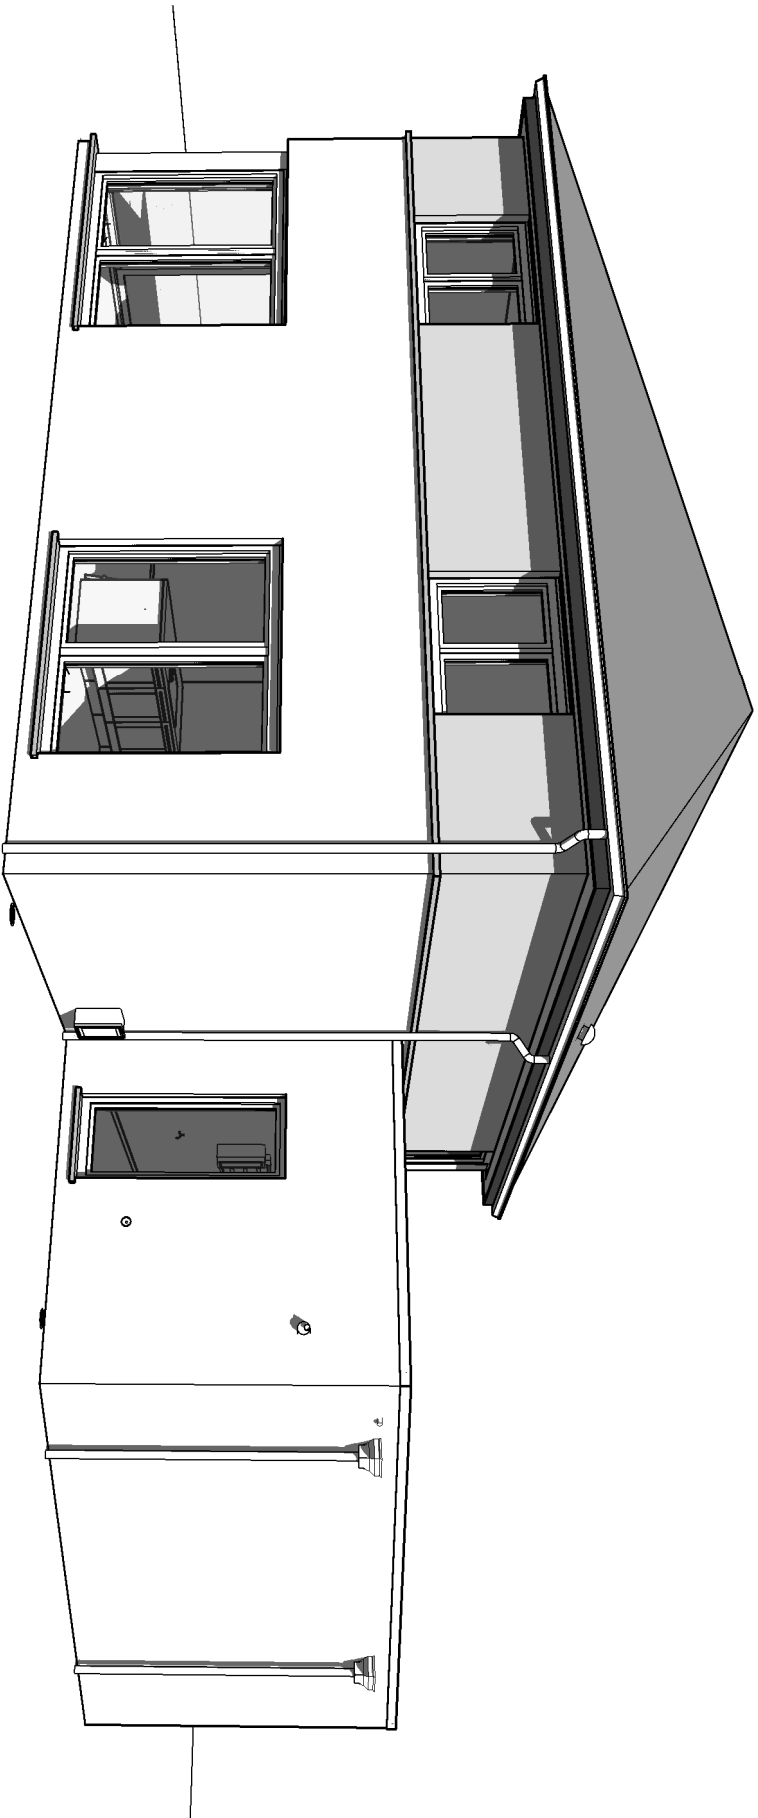


Modèle New Line 6

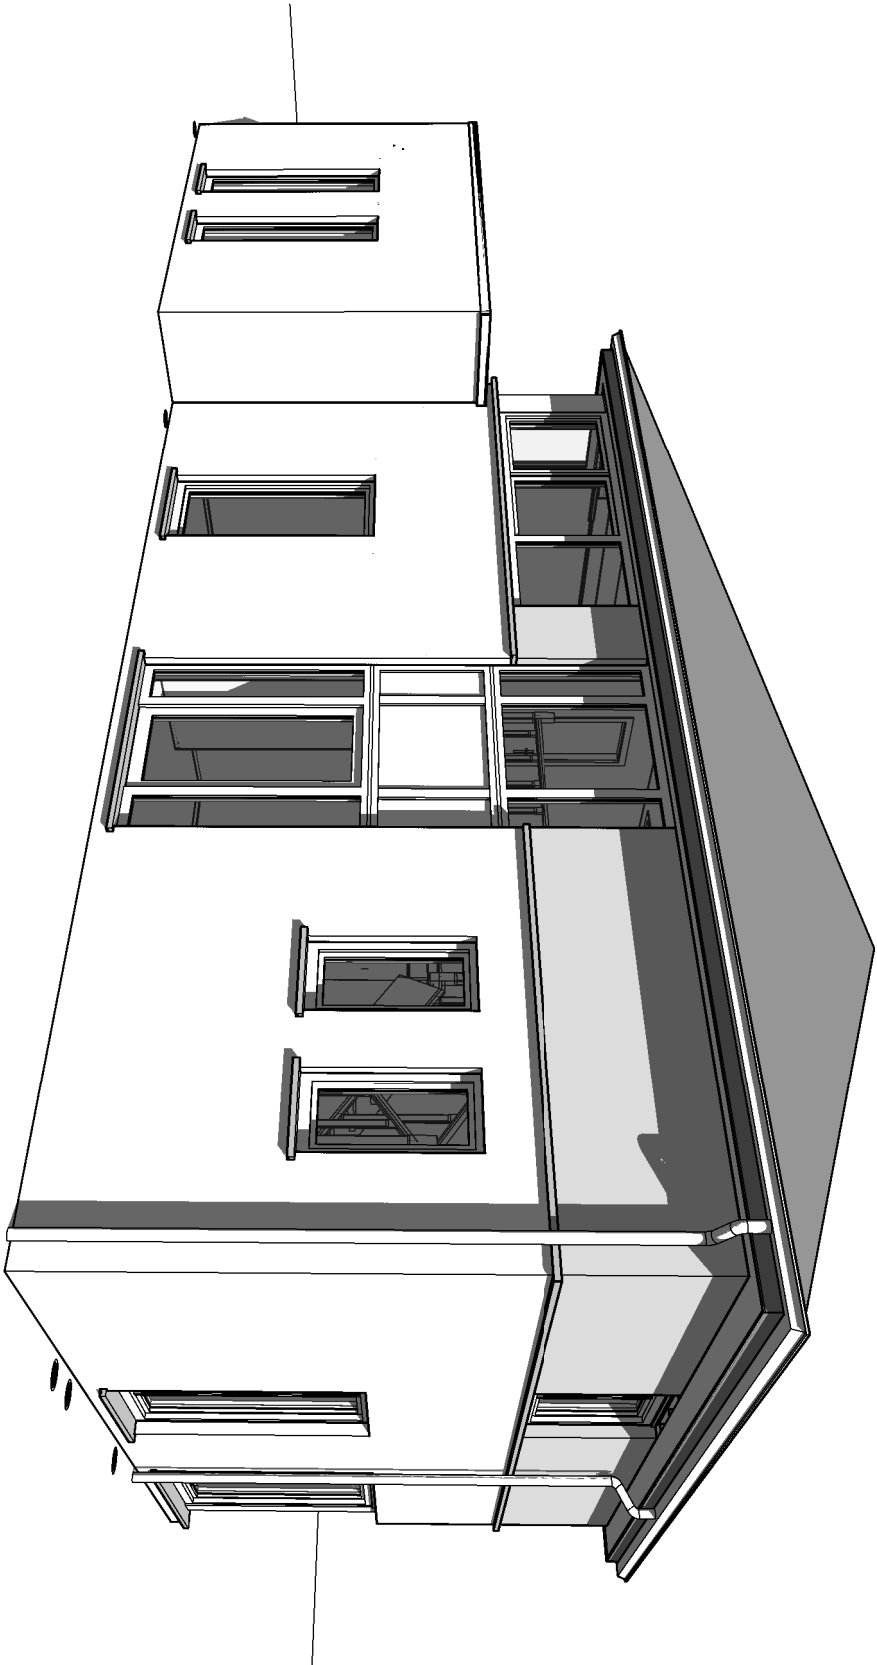


Modèle New Line 6

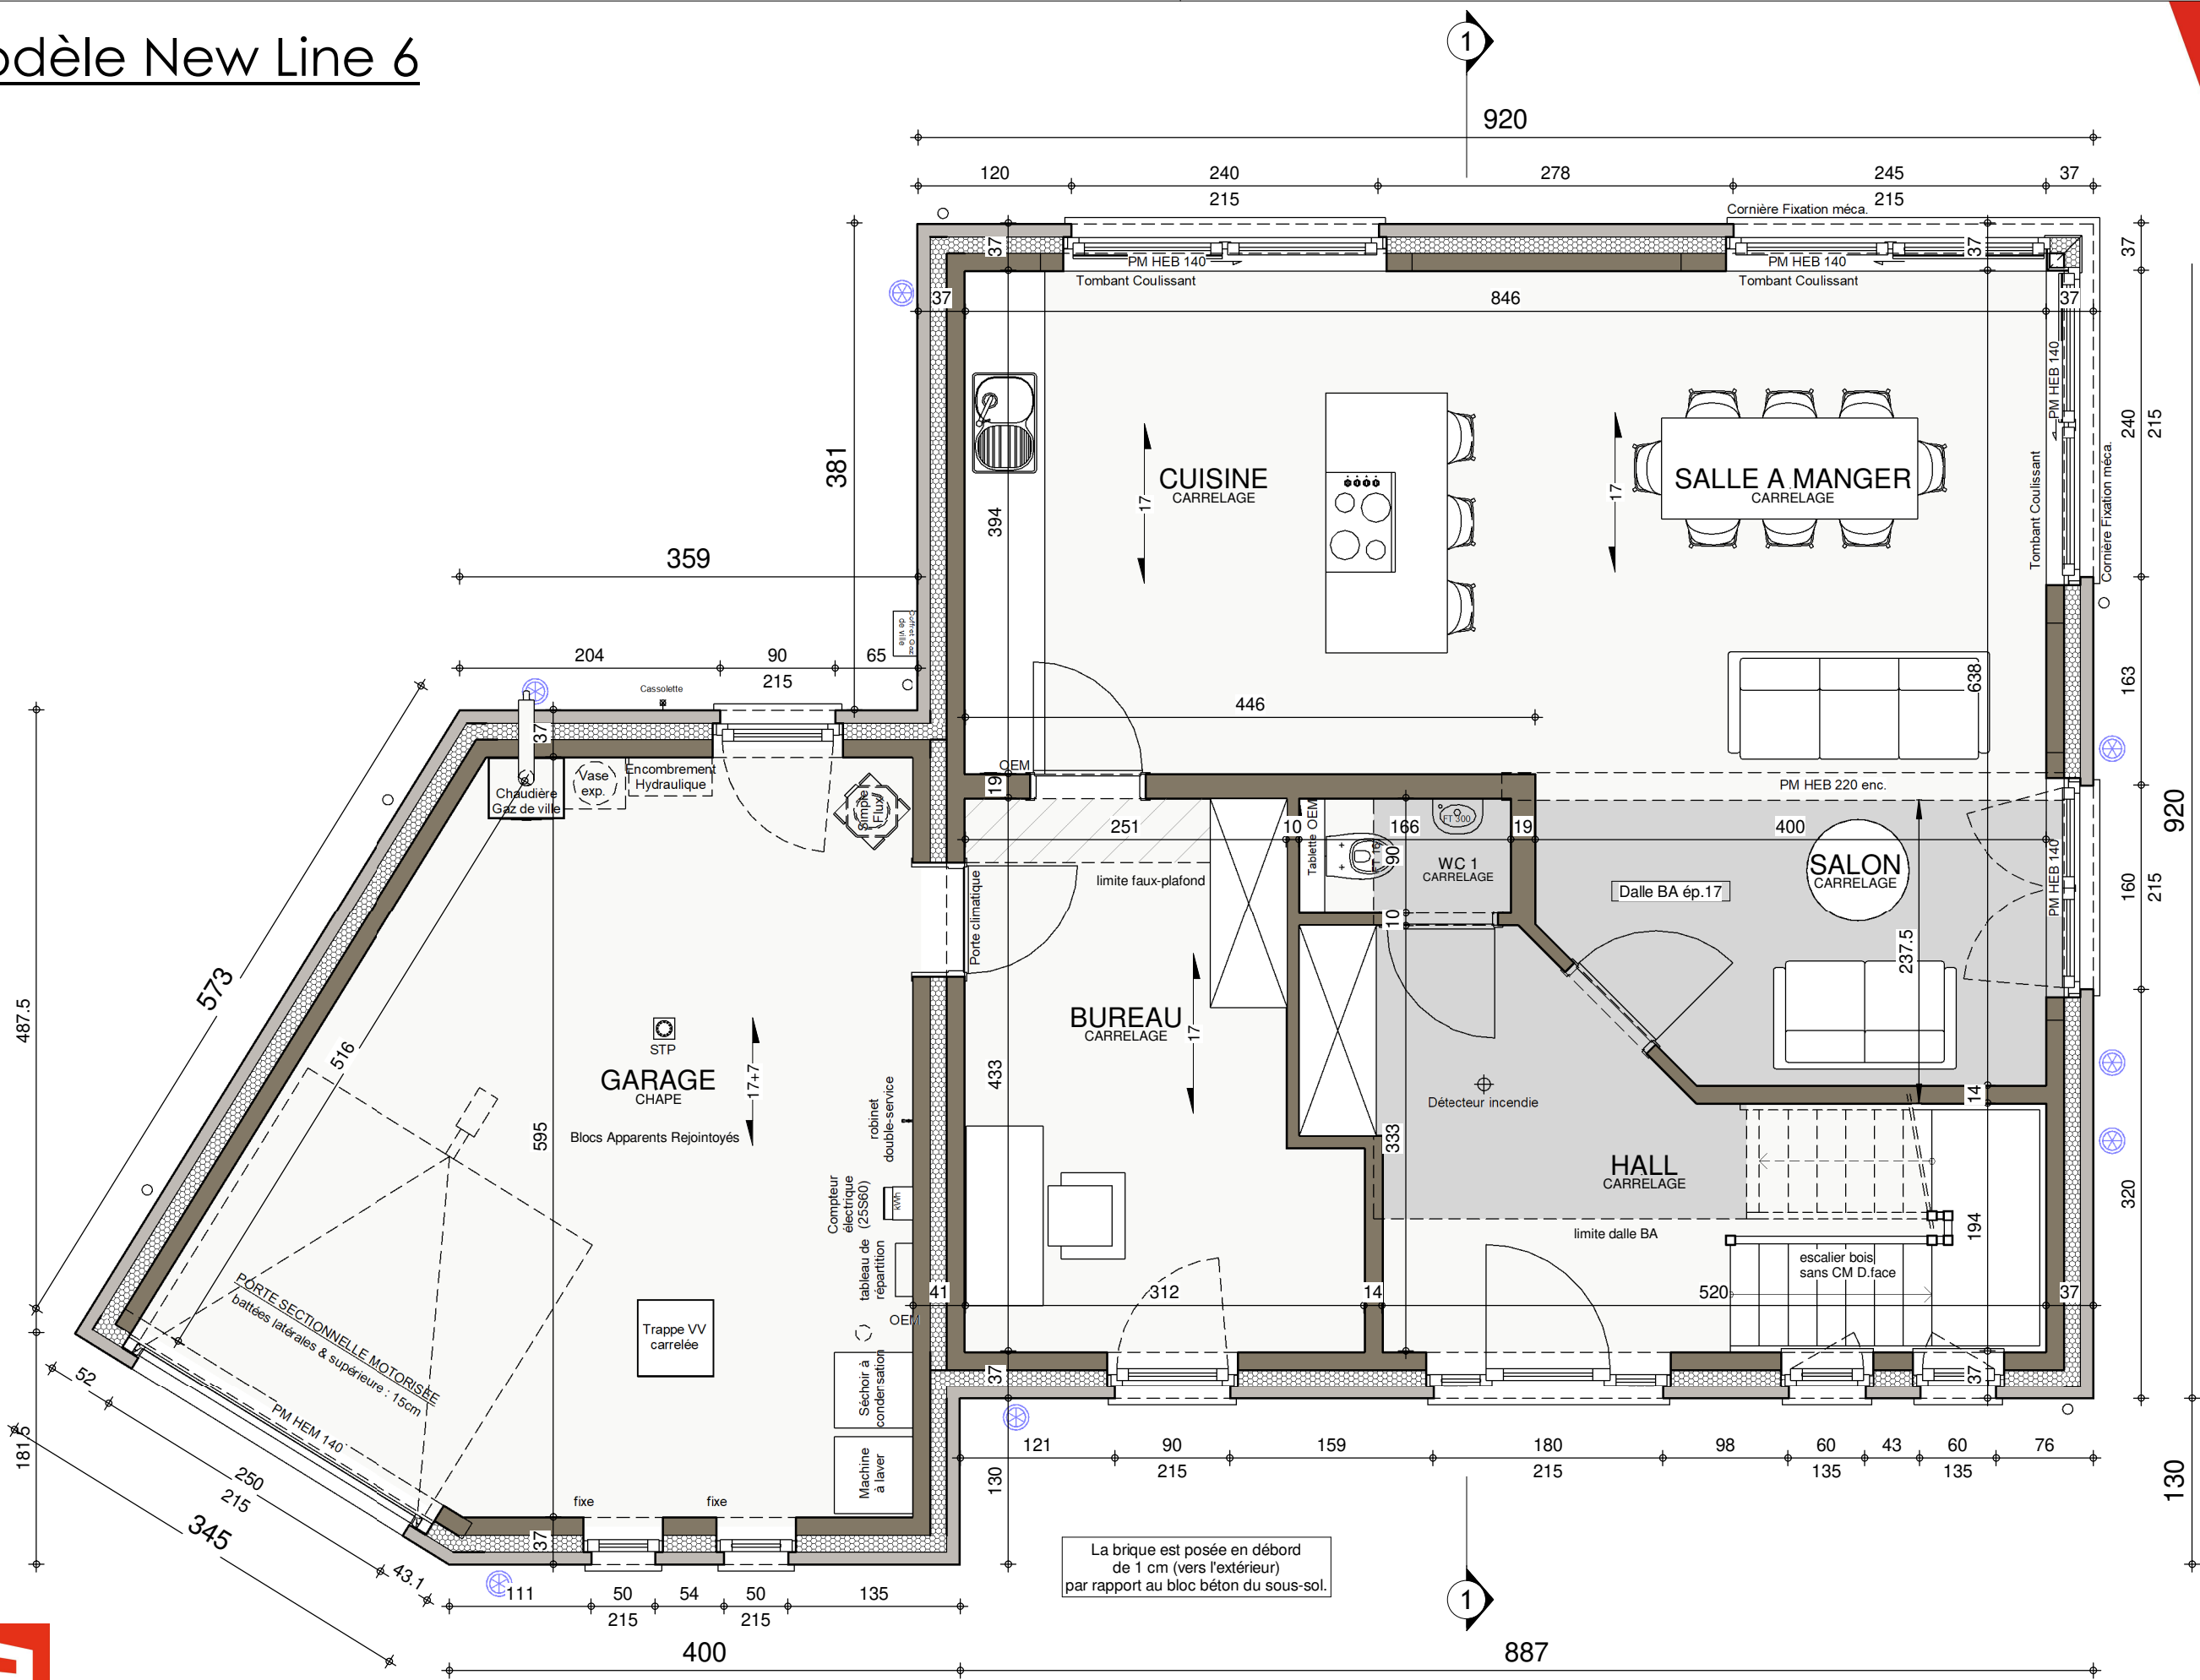

REZ-DE-CHAUSSEE


|            |       |                |
|------------|-------|----------------|
| AP----.01- |       |                |
| Date :     | --/-- | Echelle : 1/50 |

Le présent projet reste la propriété de la S.A. THOMAS & PIRON. Il est protégé par la législation en matière de création et ne peut en aucun cas faire l'objet d'une copie même partielle sans l'autorisation de l'auteur.

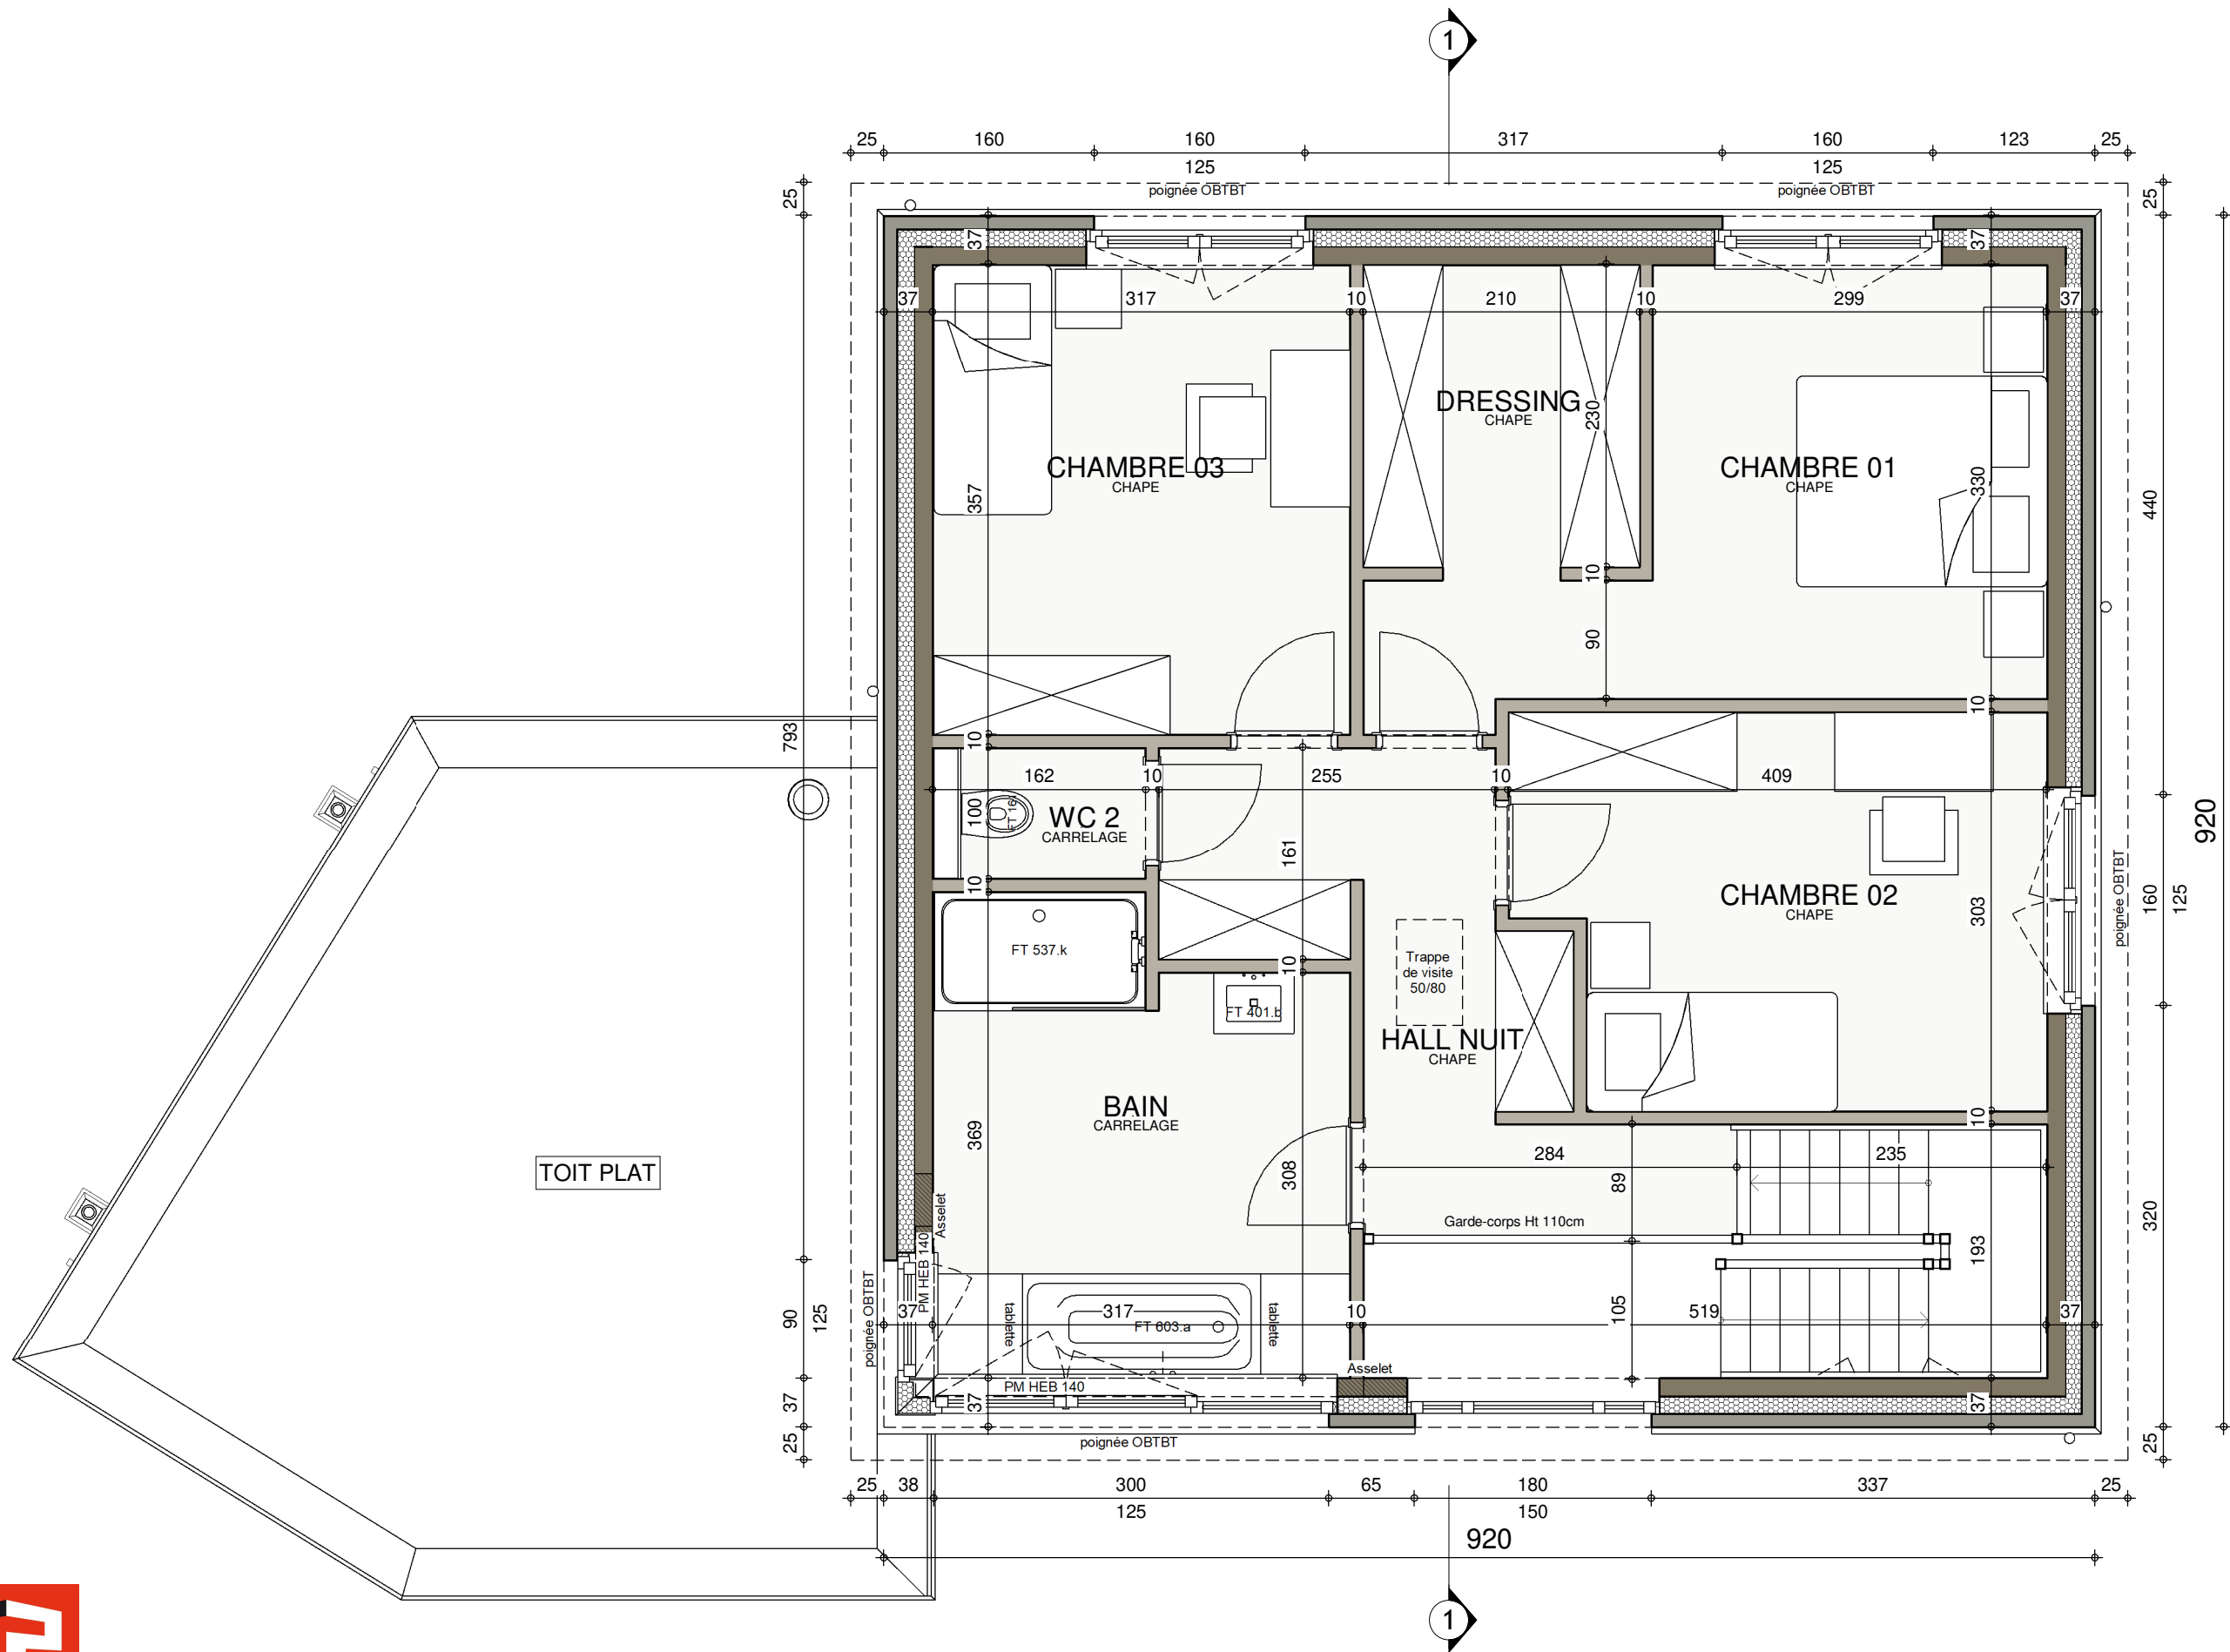


ETAGE

|            |       |                |
|------------|-------|----------------|
| AP----.01- |       |                |
| Date :     | --/-- | Echelle : 1/50 |

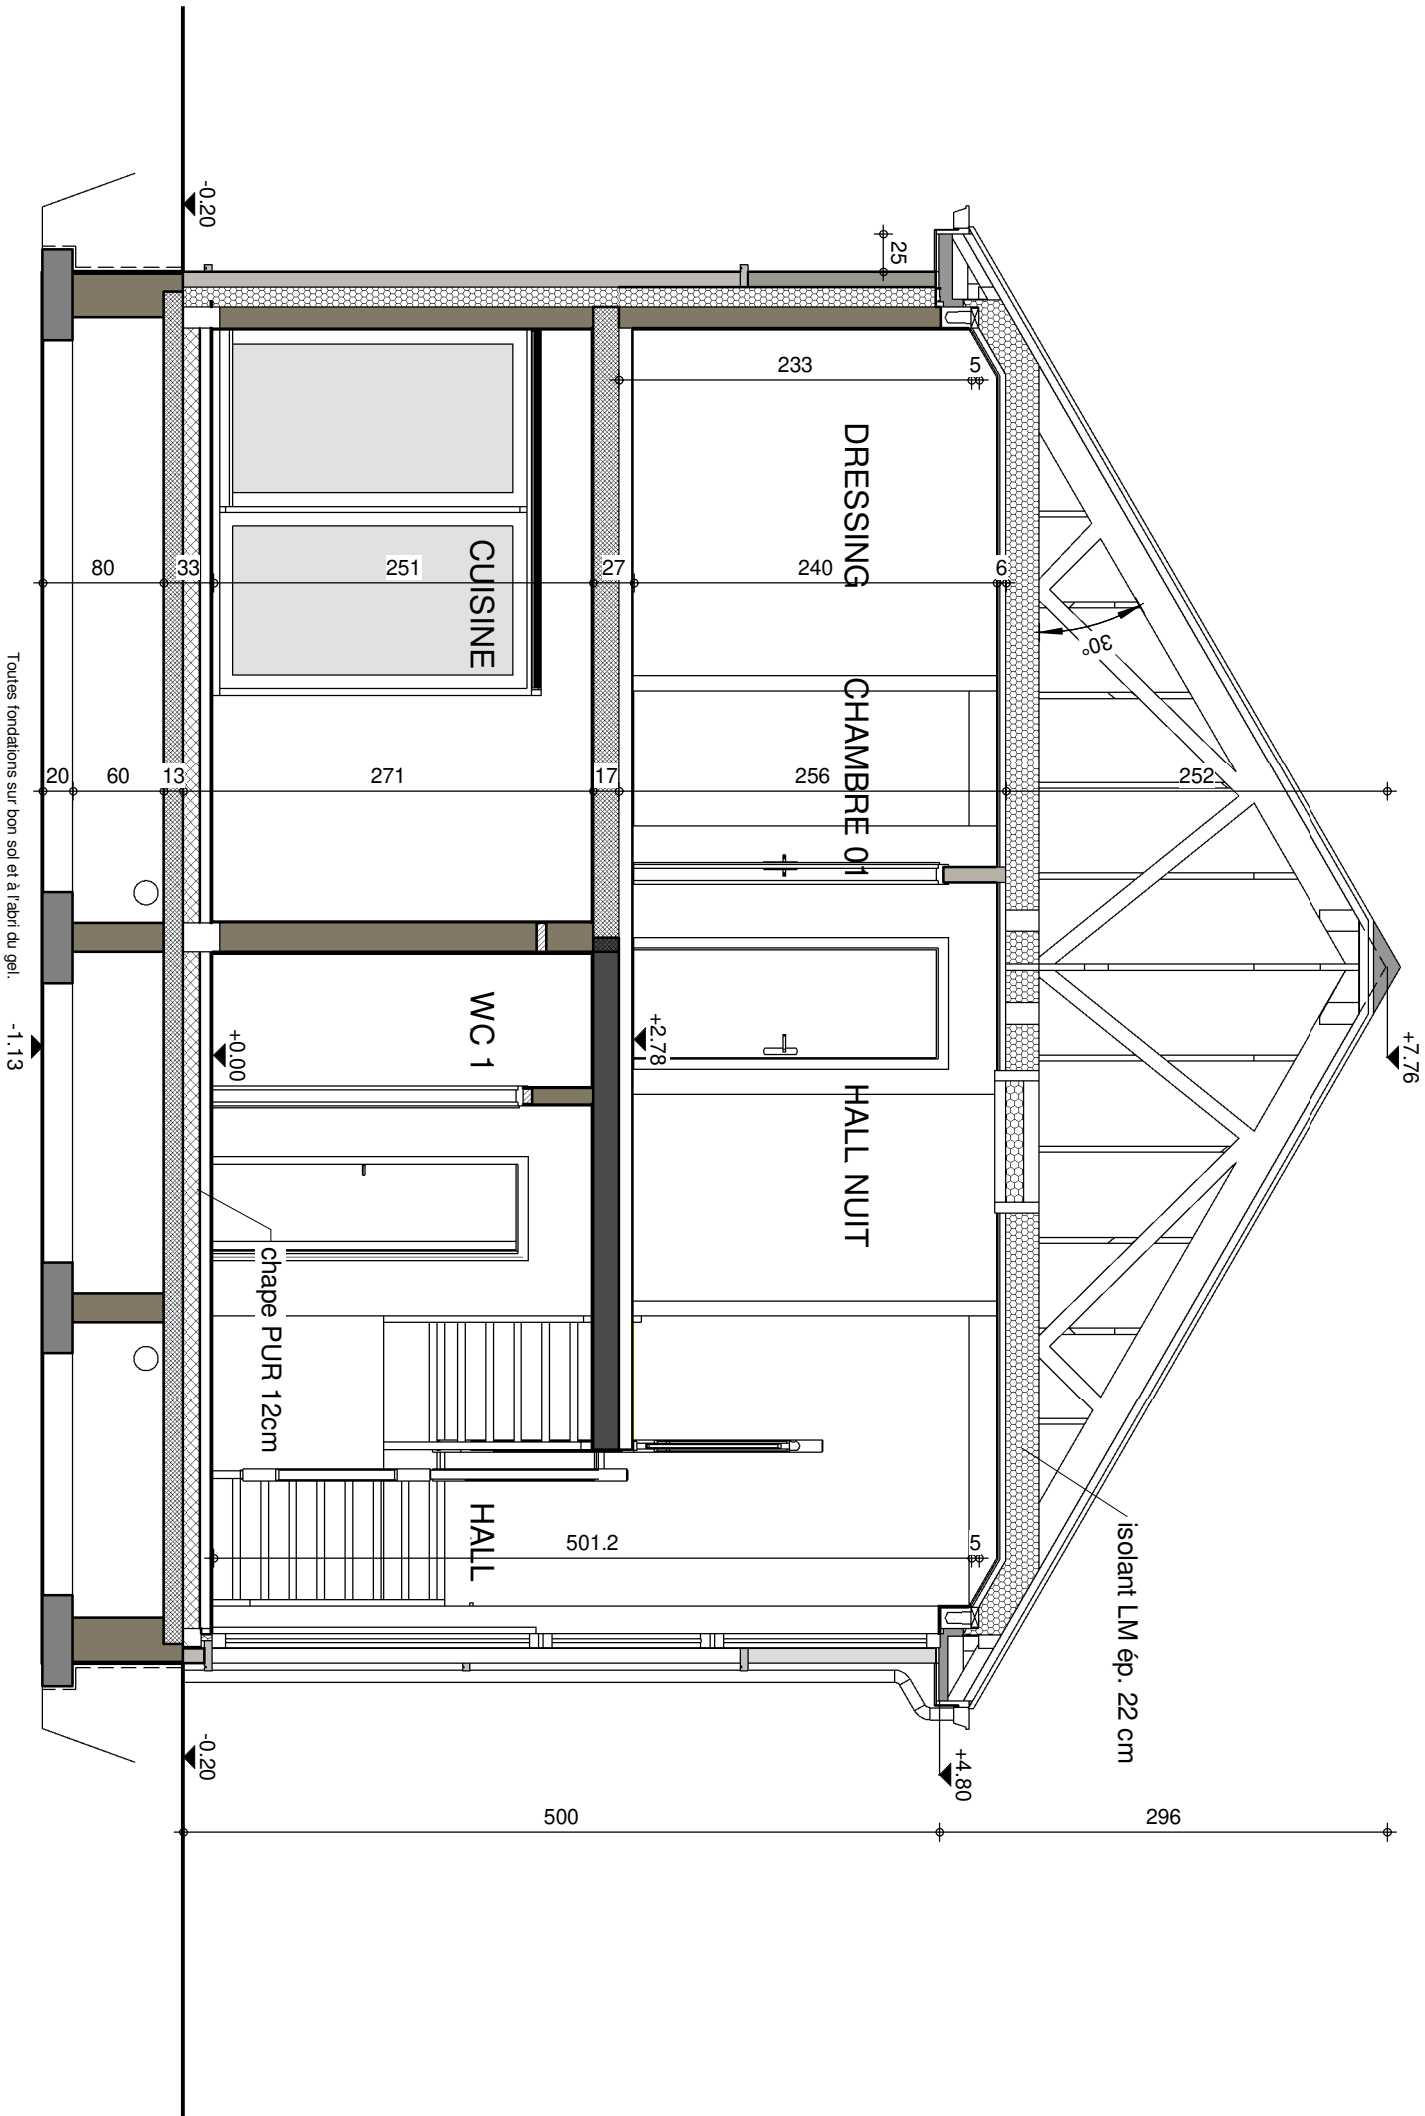


COUPE AA

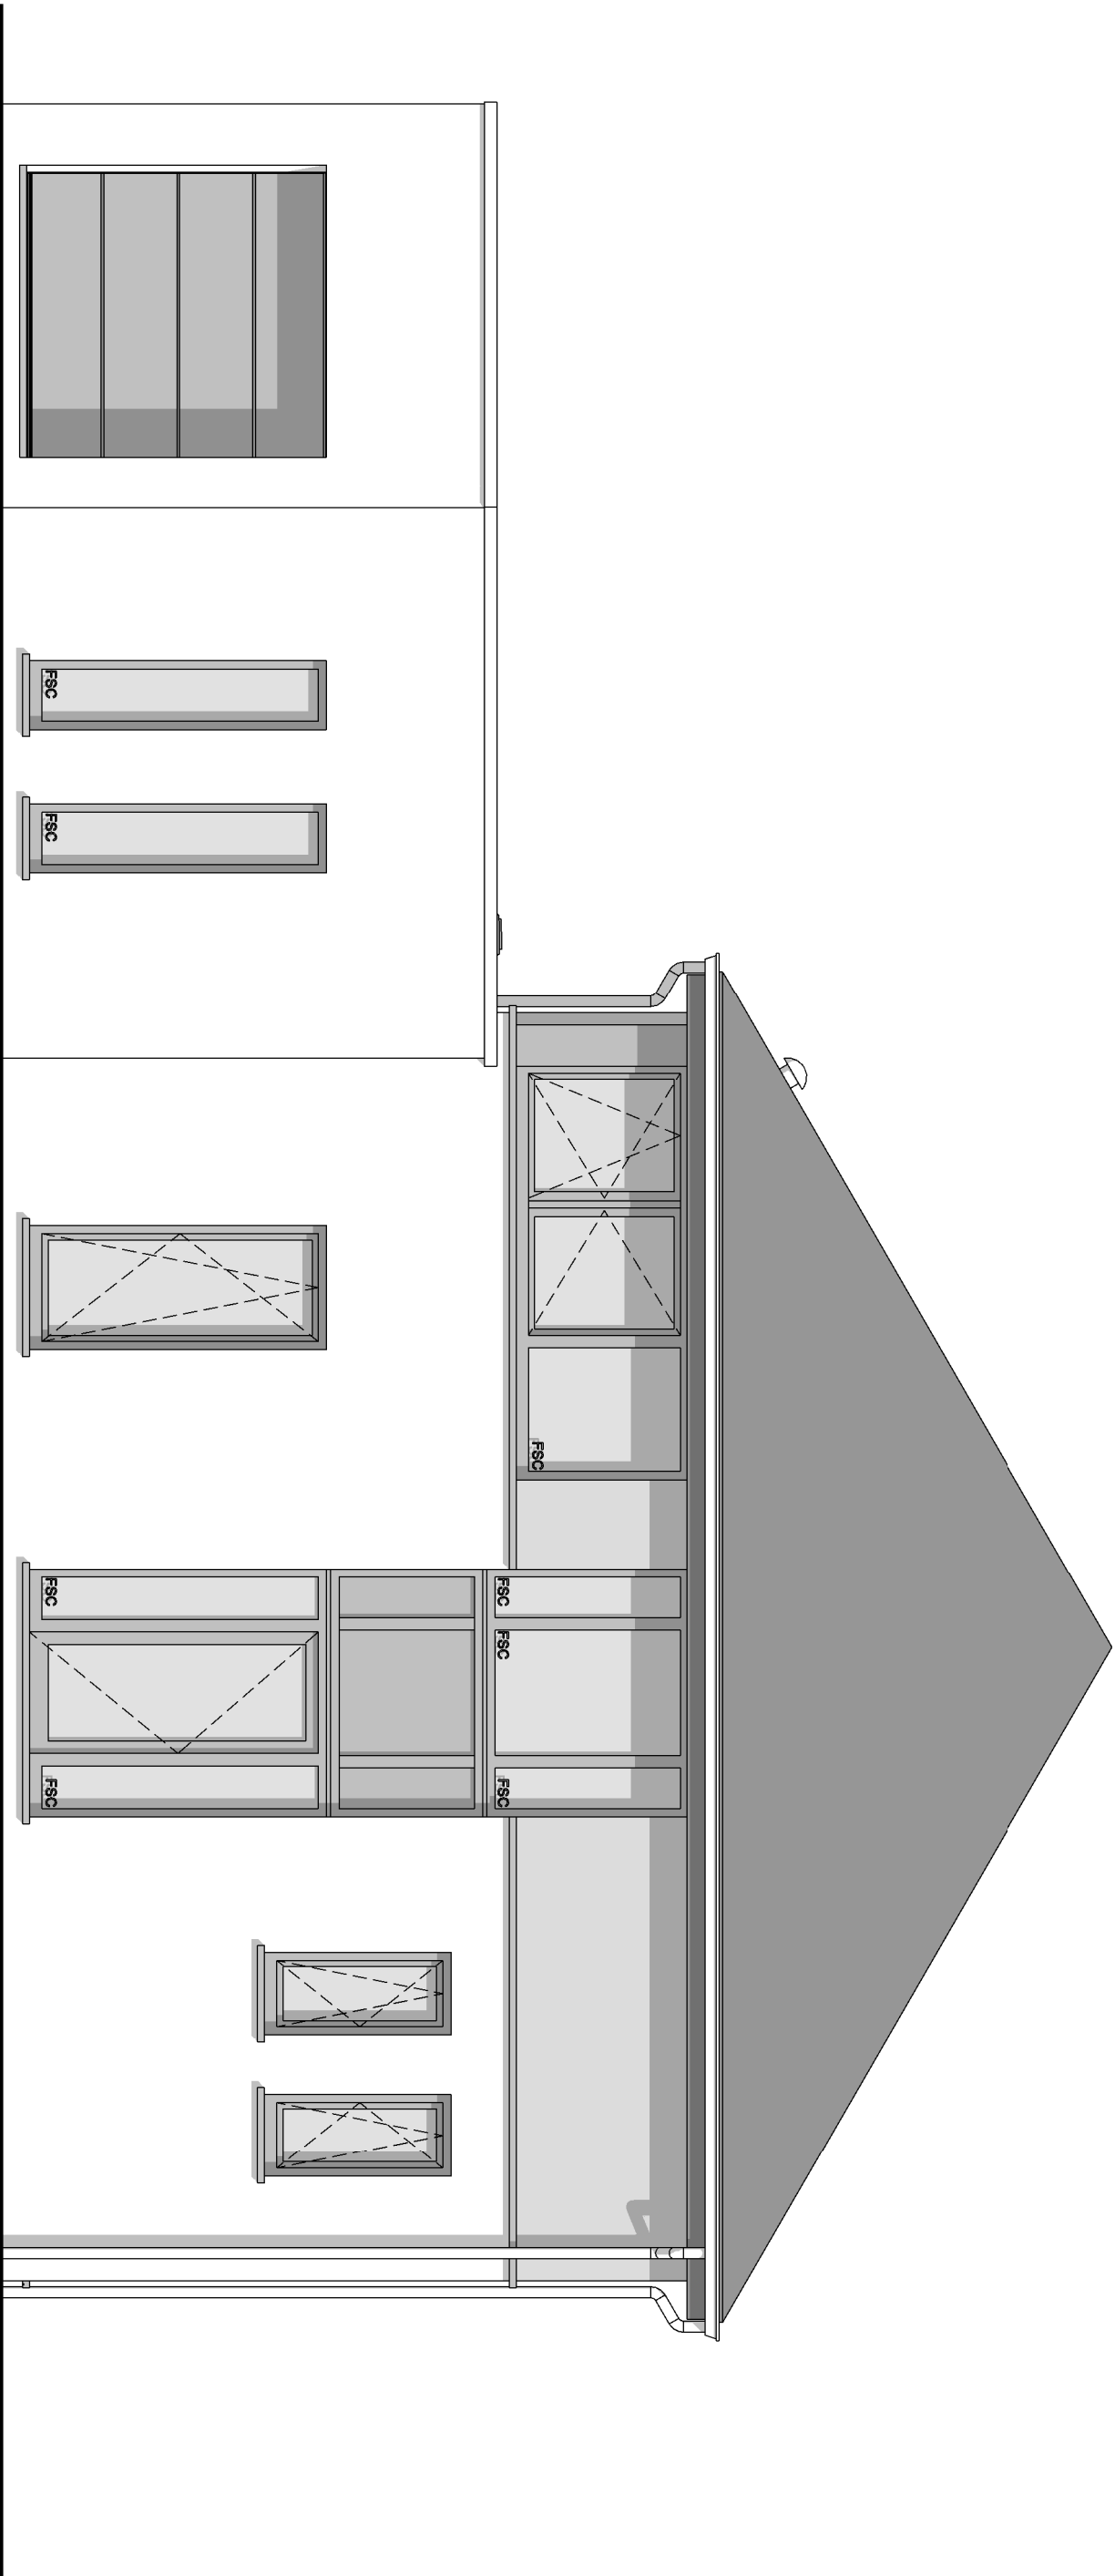

FACADE AVANT




|        |       |                |
|--------|-------|----------------|
| AP-01- |       |                |
| Date : | --/-- | Echelle : 1/50 |

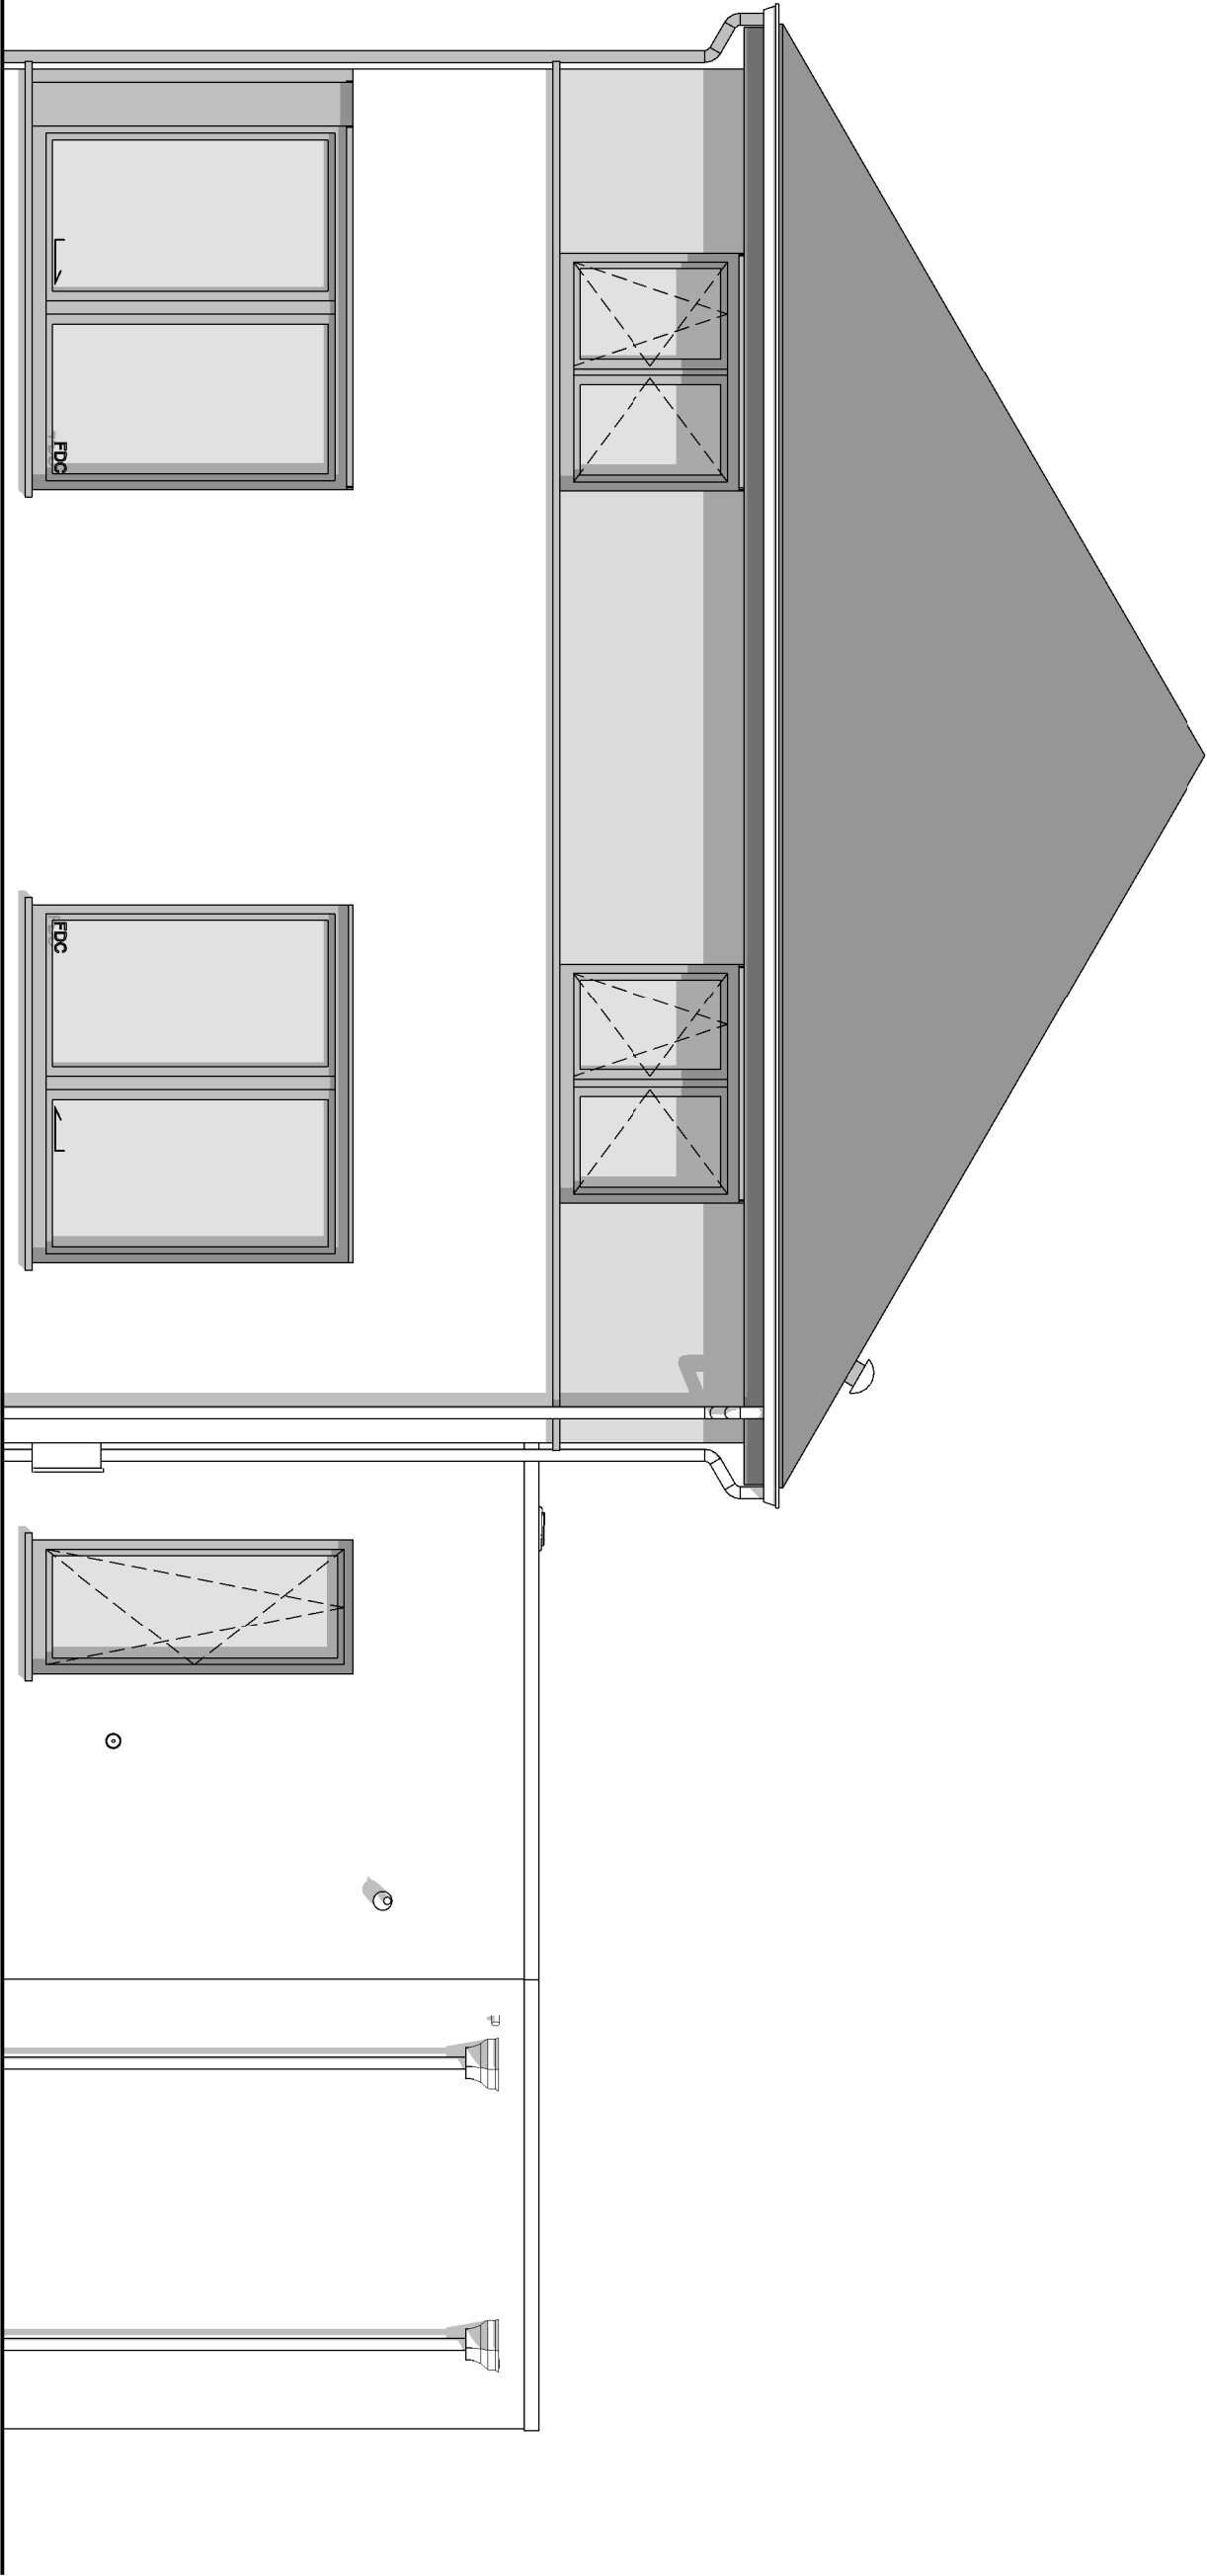

FACADE ARRIERE




|        |       |           |
|--------|-------|-----------|
| AP-01- |       |           |
| Date : | --/-- | Echelle : |
|        |       | 1/50      |

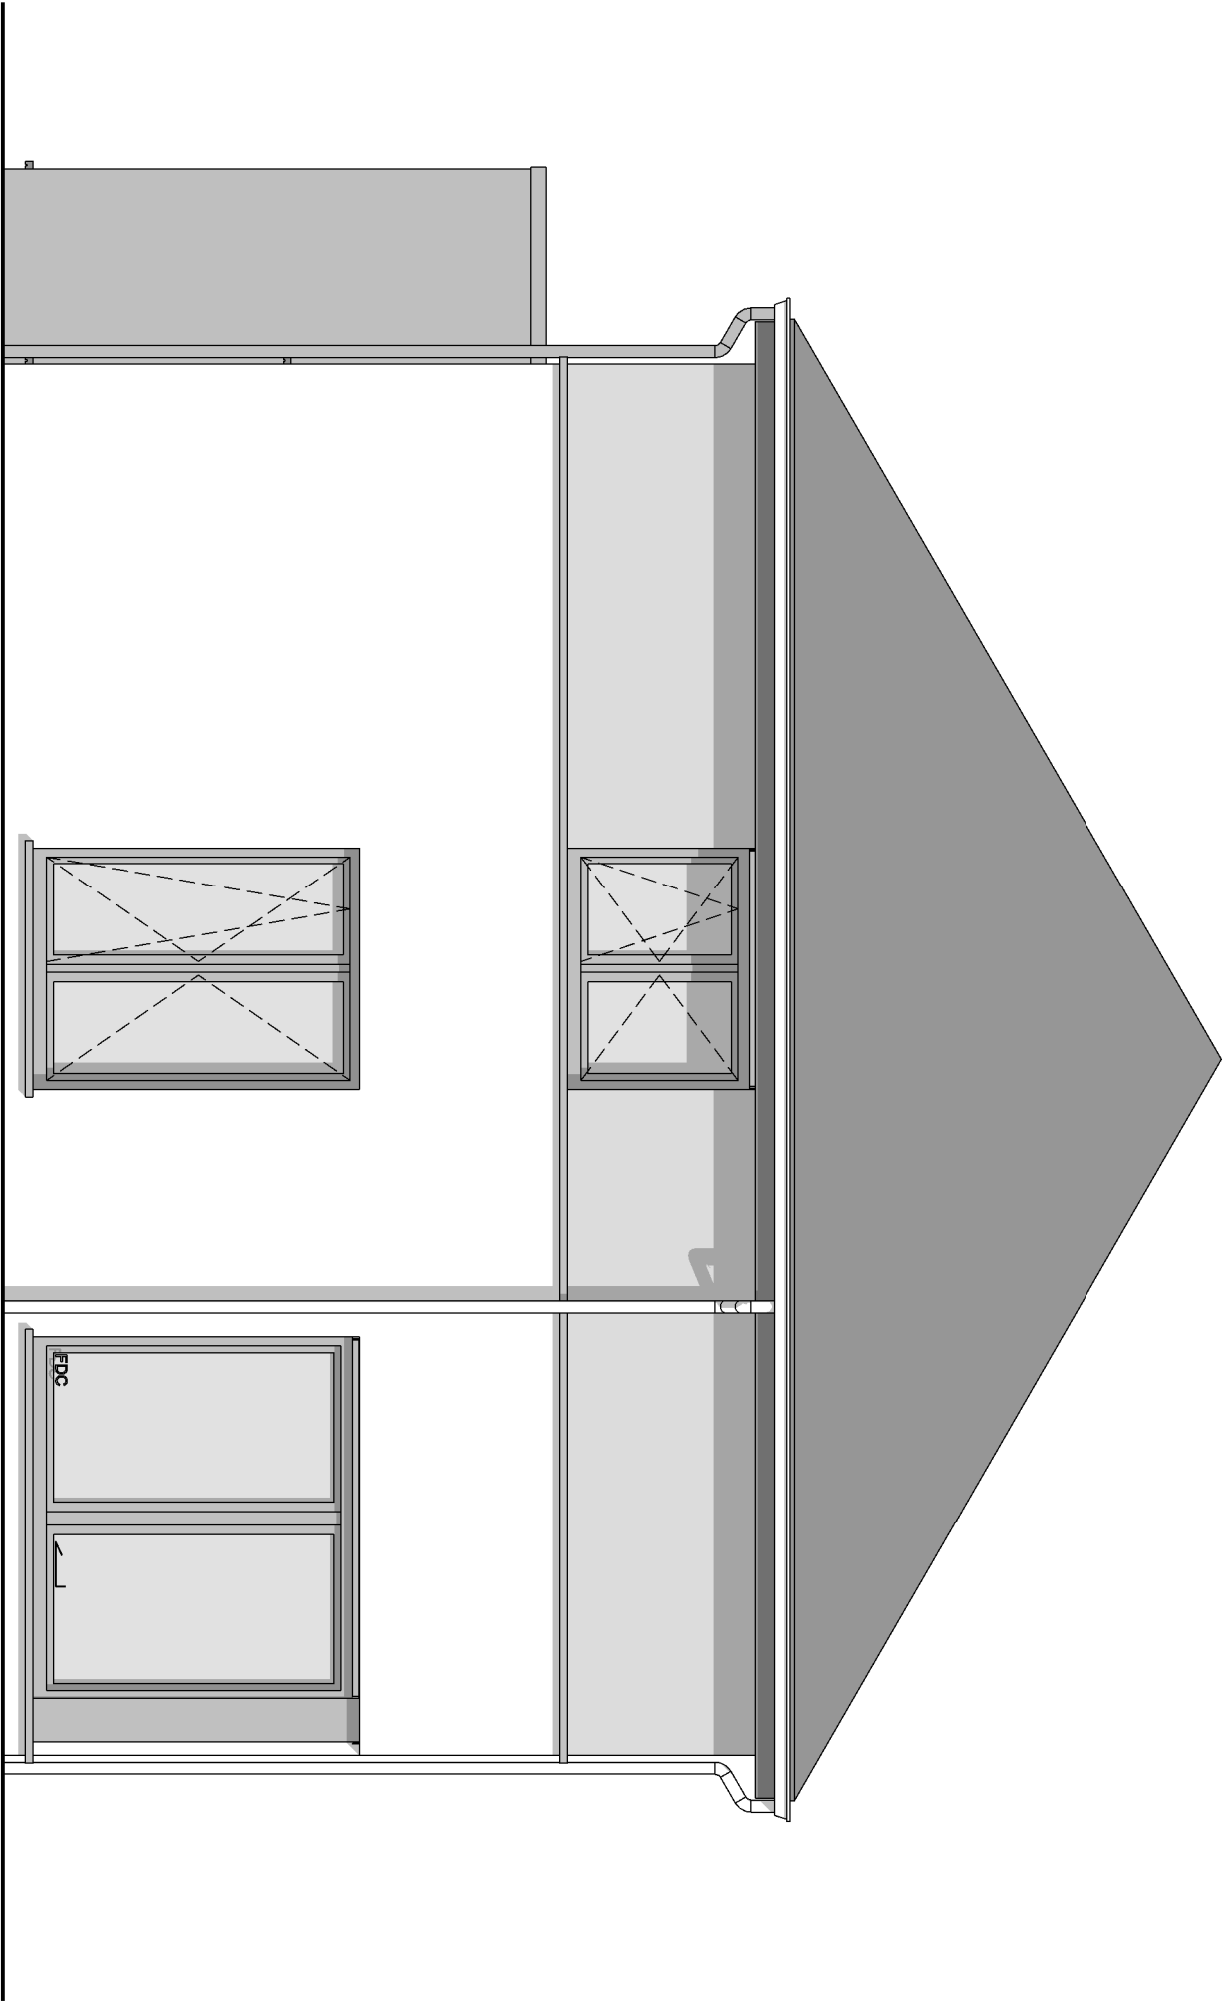

FACADE DROITE



|           |       |
|-----------|-------|
| AP-01-    |       |
| Date :    | --/-- |
| Echelle : | 1/50  |

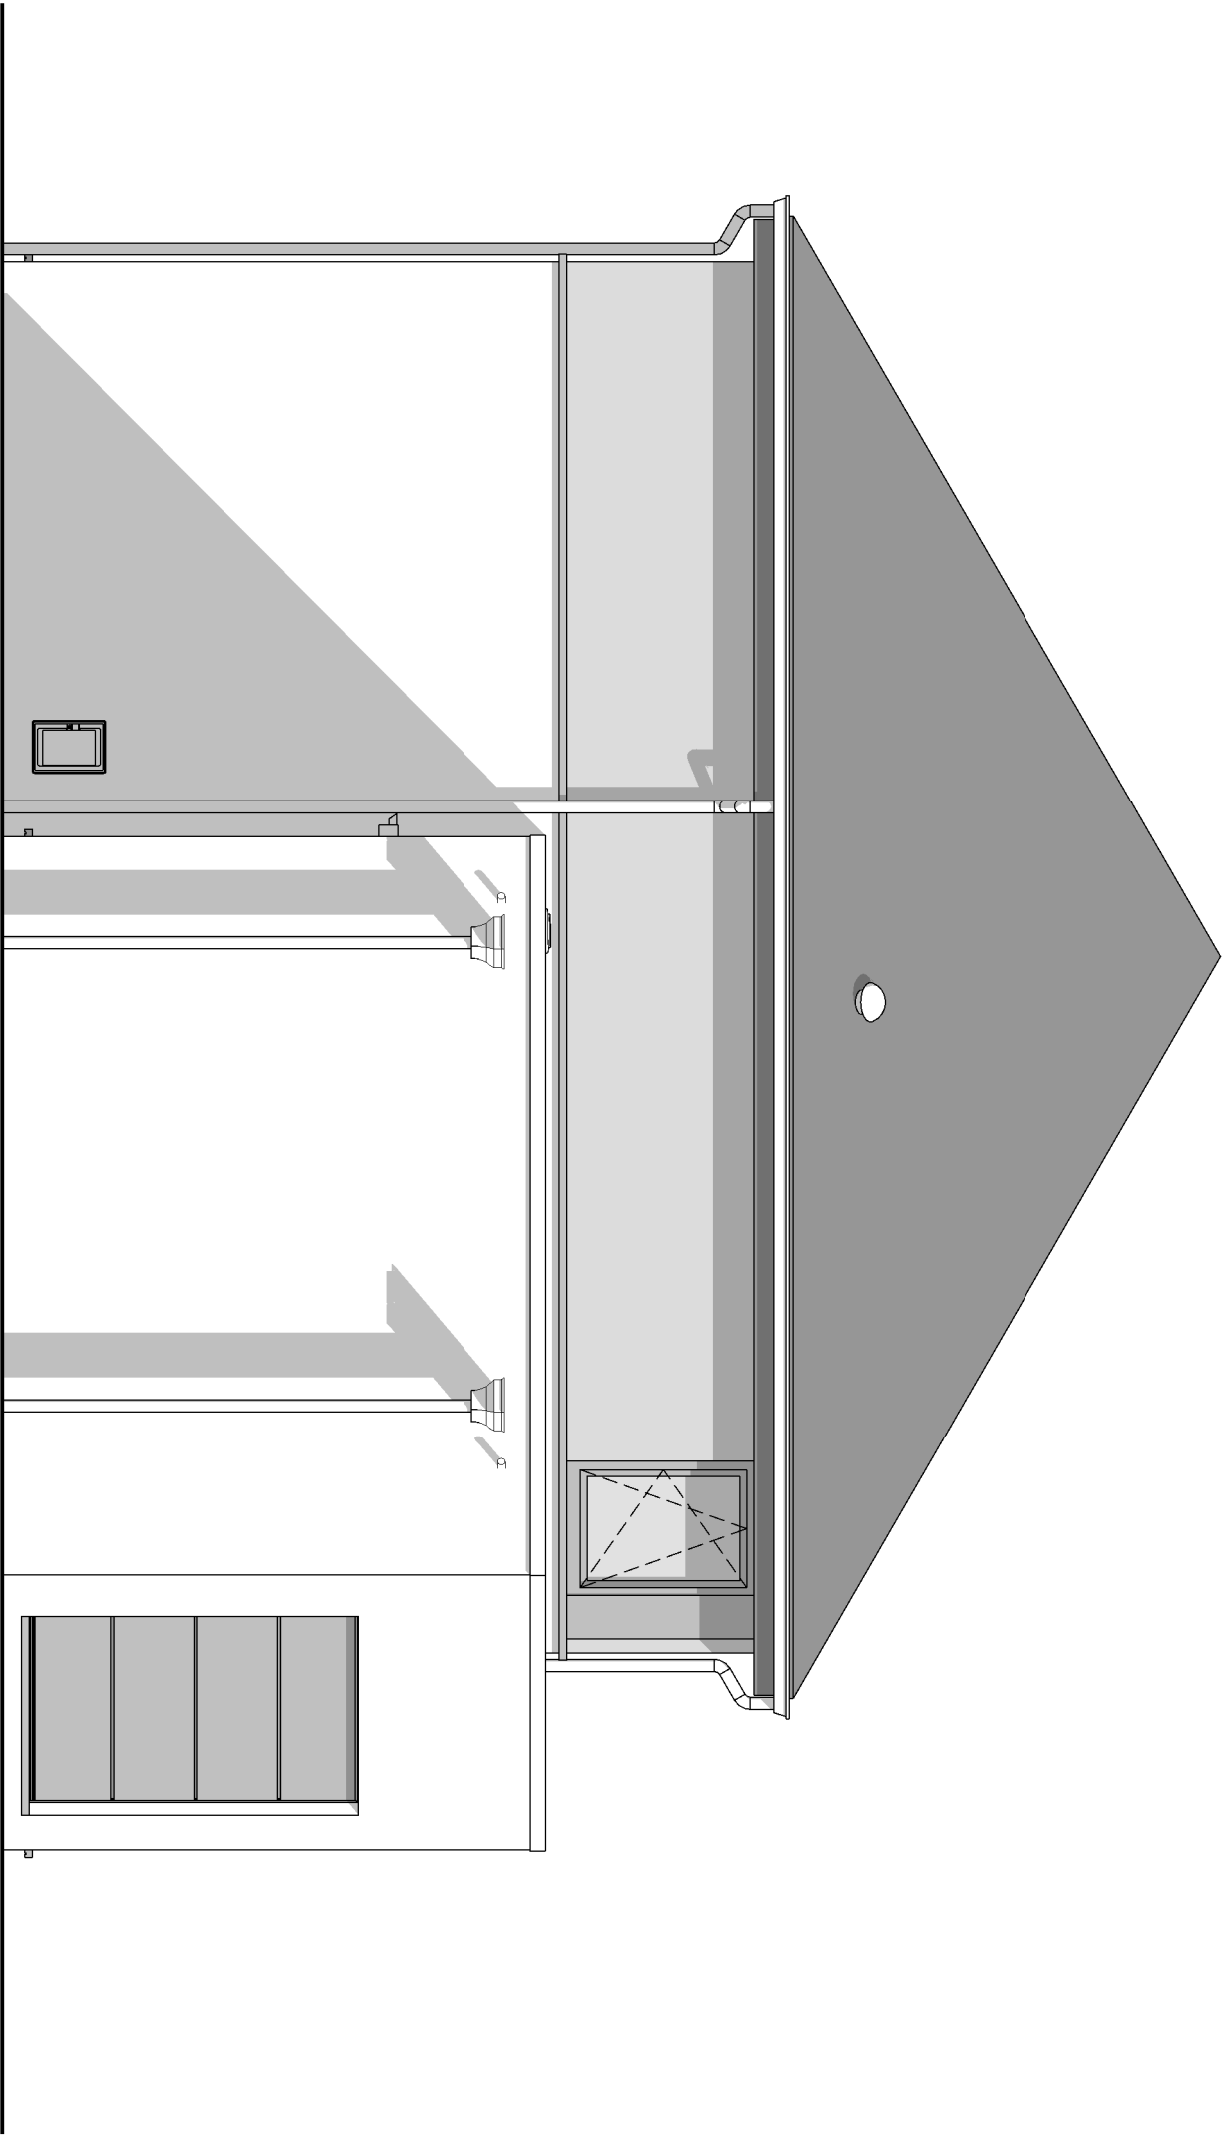

FACADE GAUCHE



|        |       |                |
|--------|-------|----------------|
| AP-01- |       |                |
| Date : | --/-- | Echelle : 1/50 |