

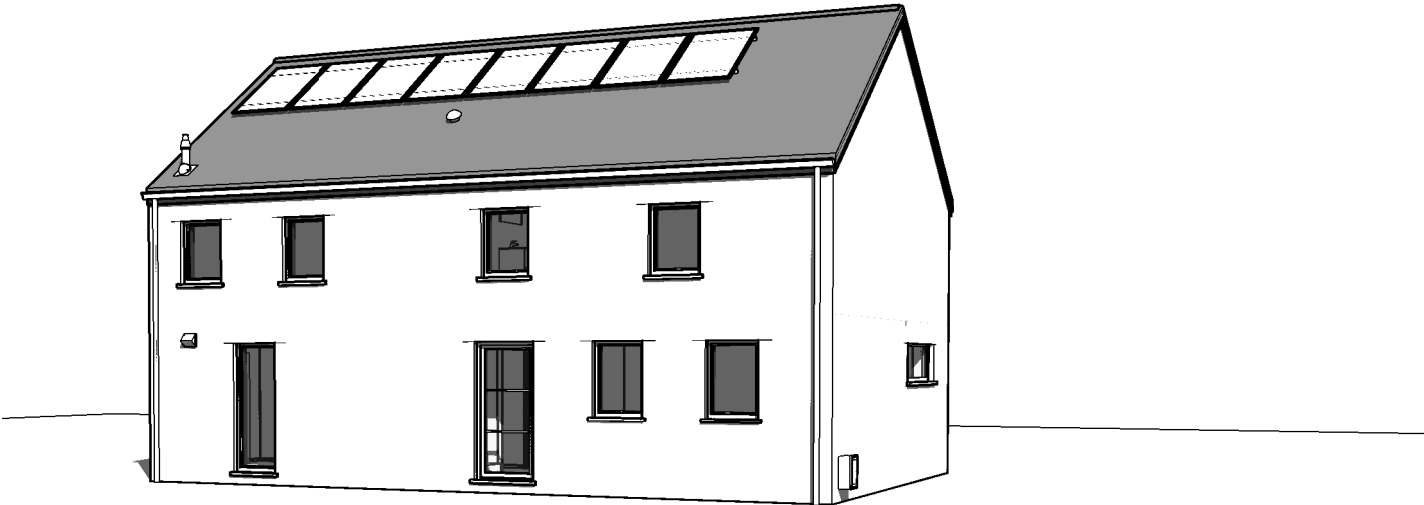


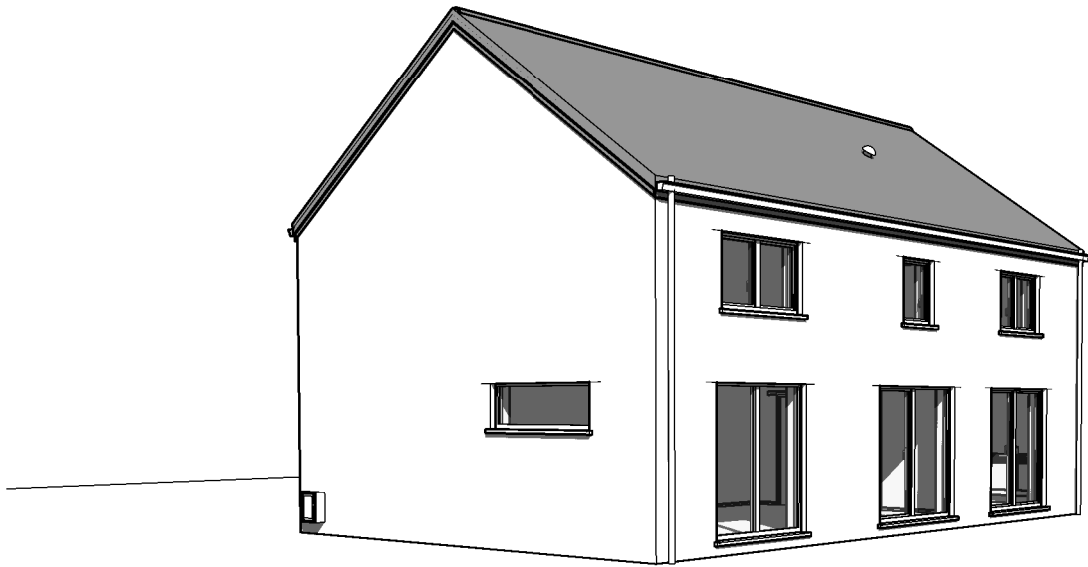

AP220317/VAD/CAG		
Date :	16/03/2023	Echelle :


Le présent projet reste la propriété de la S.A. THOMAS & PIRON. Il est protégé par la législation en matière de création et ne peut en aucun cas faire l'objet d'une copie même partielle sans l'autorisation de l'auteur.

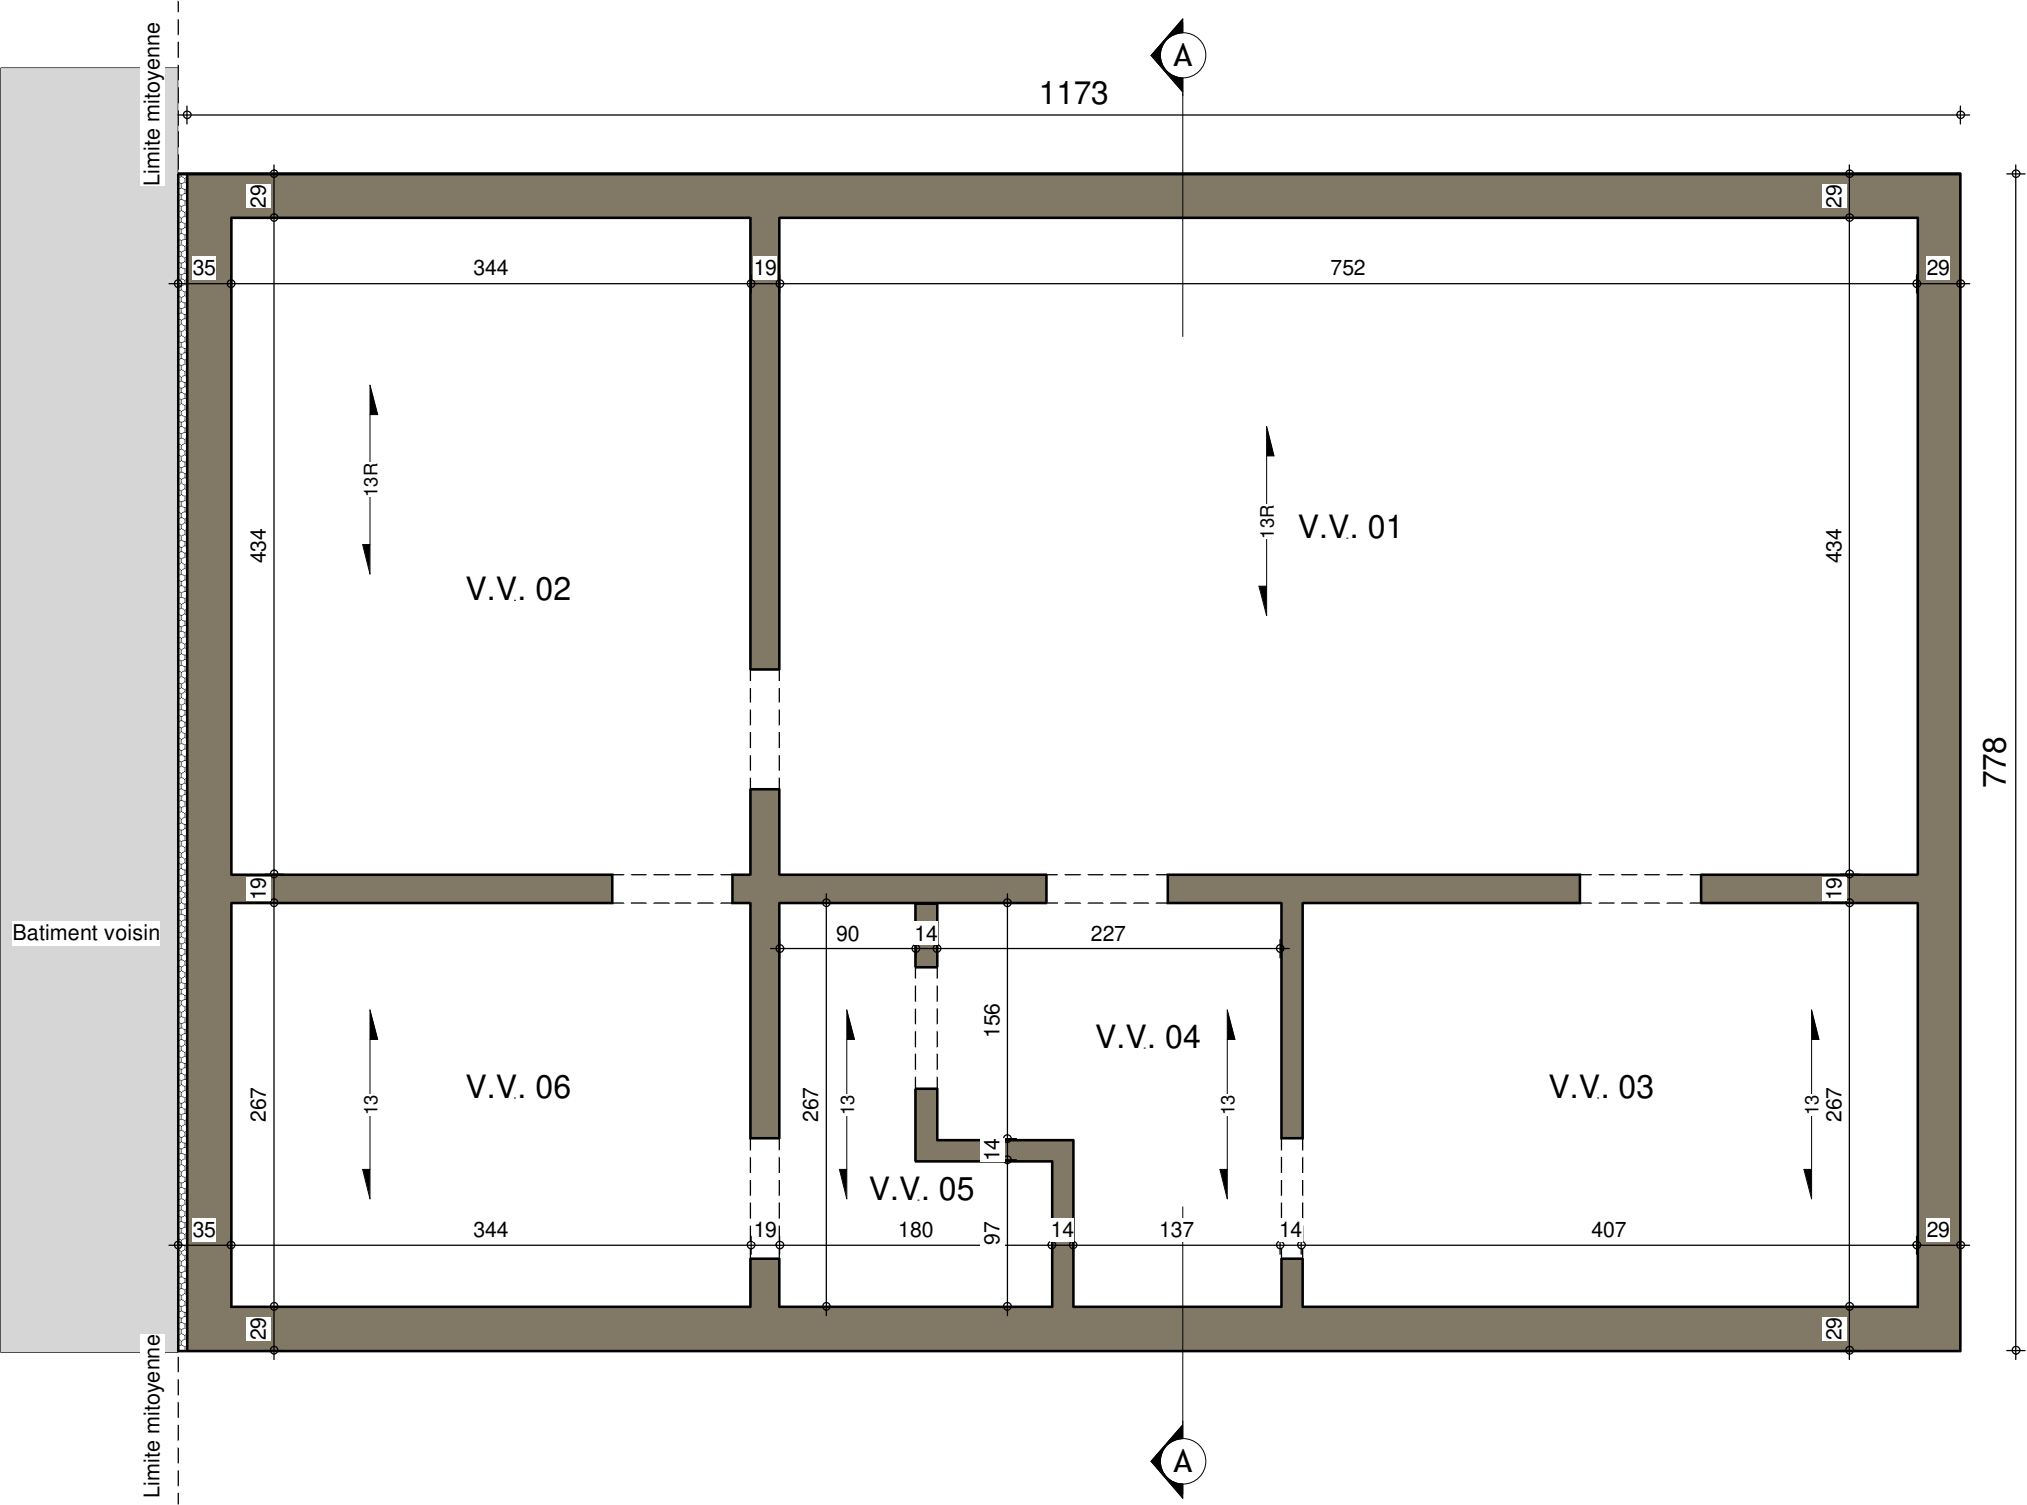

SOUS-SOL




AP220317/VAD/CAG			
Date :	16/03/2023	Echelle :	1/50

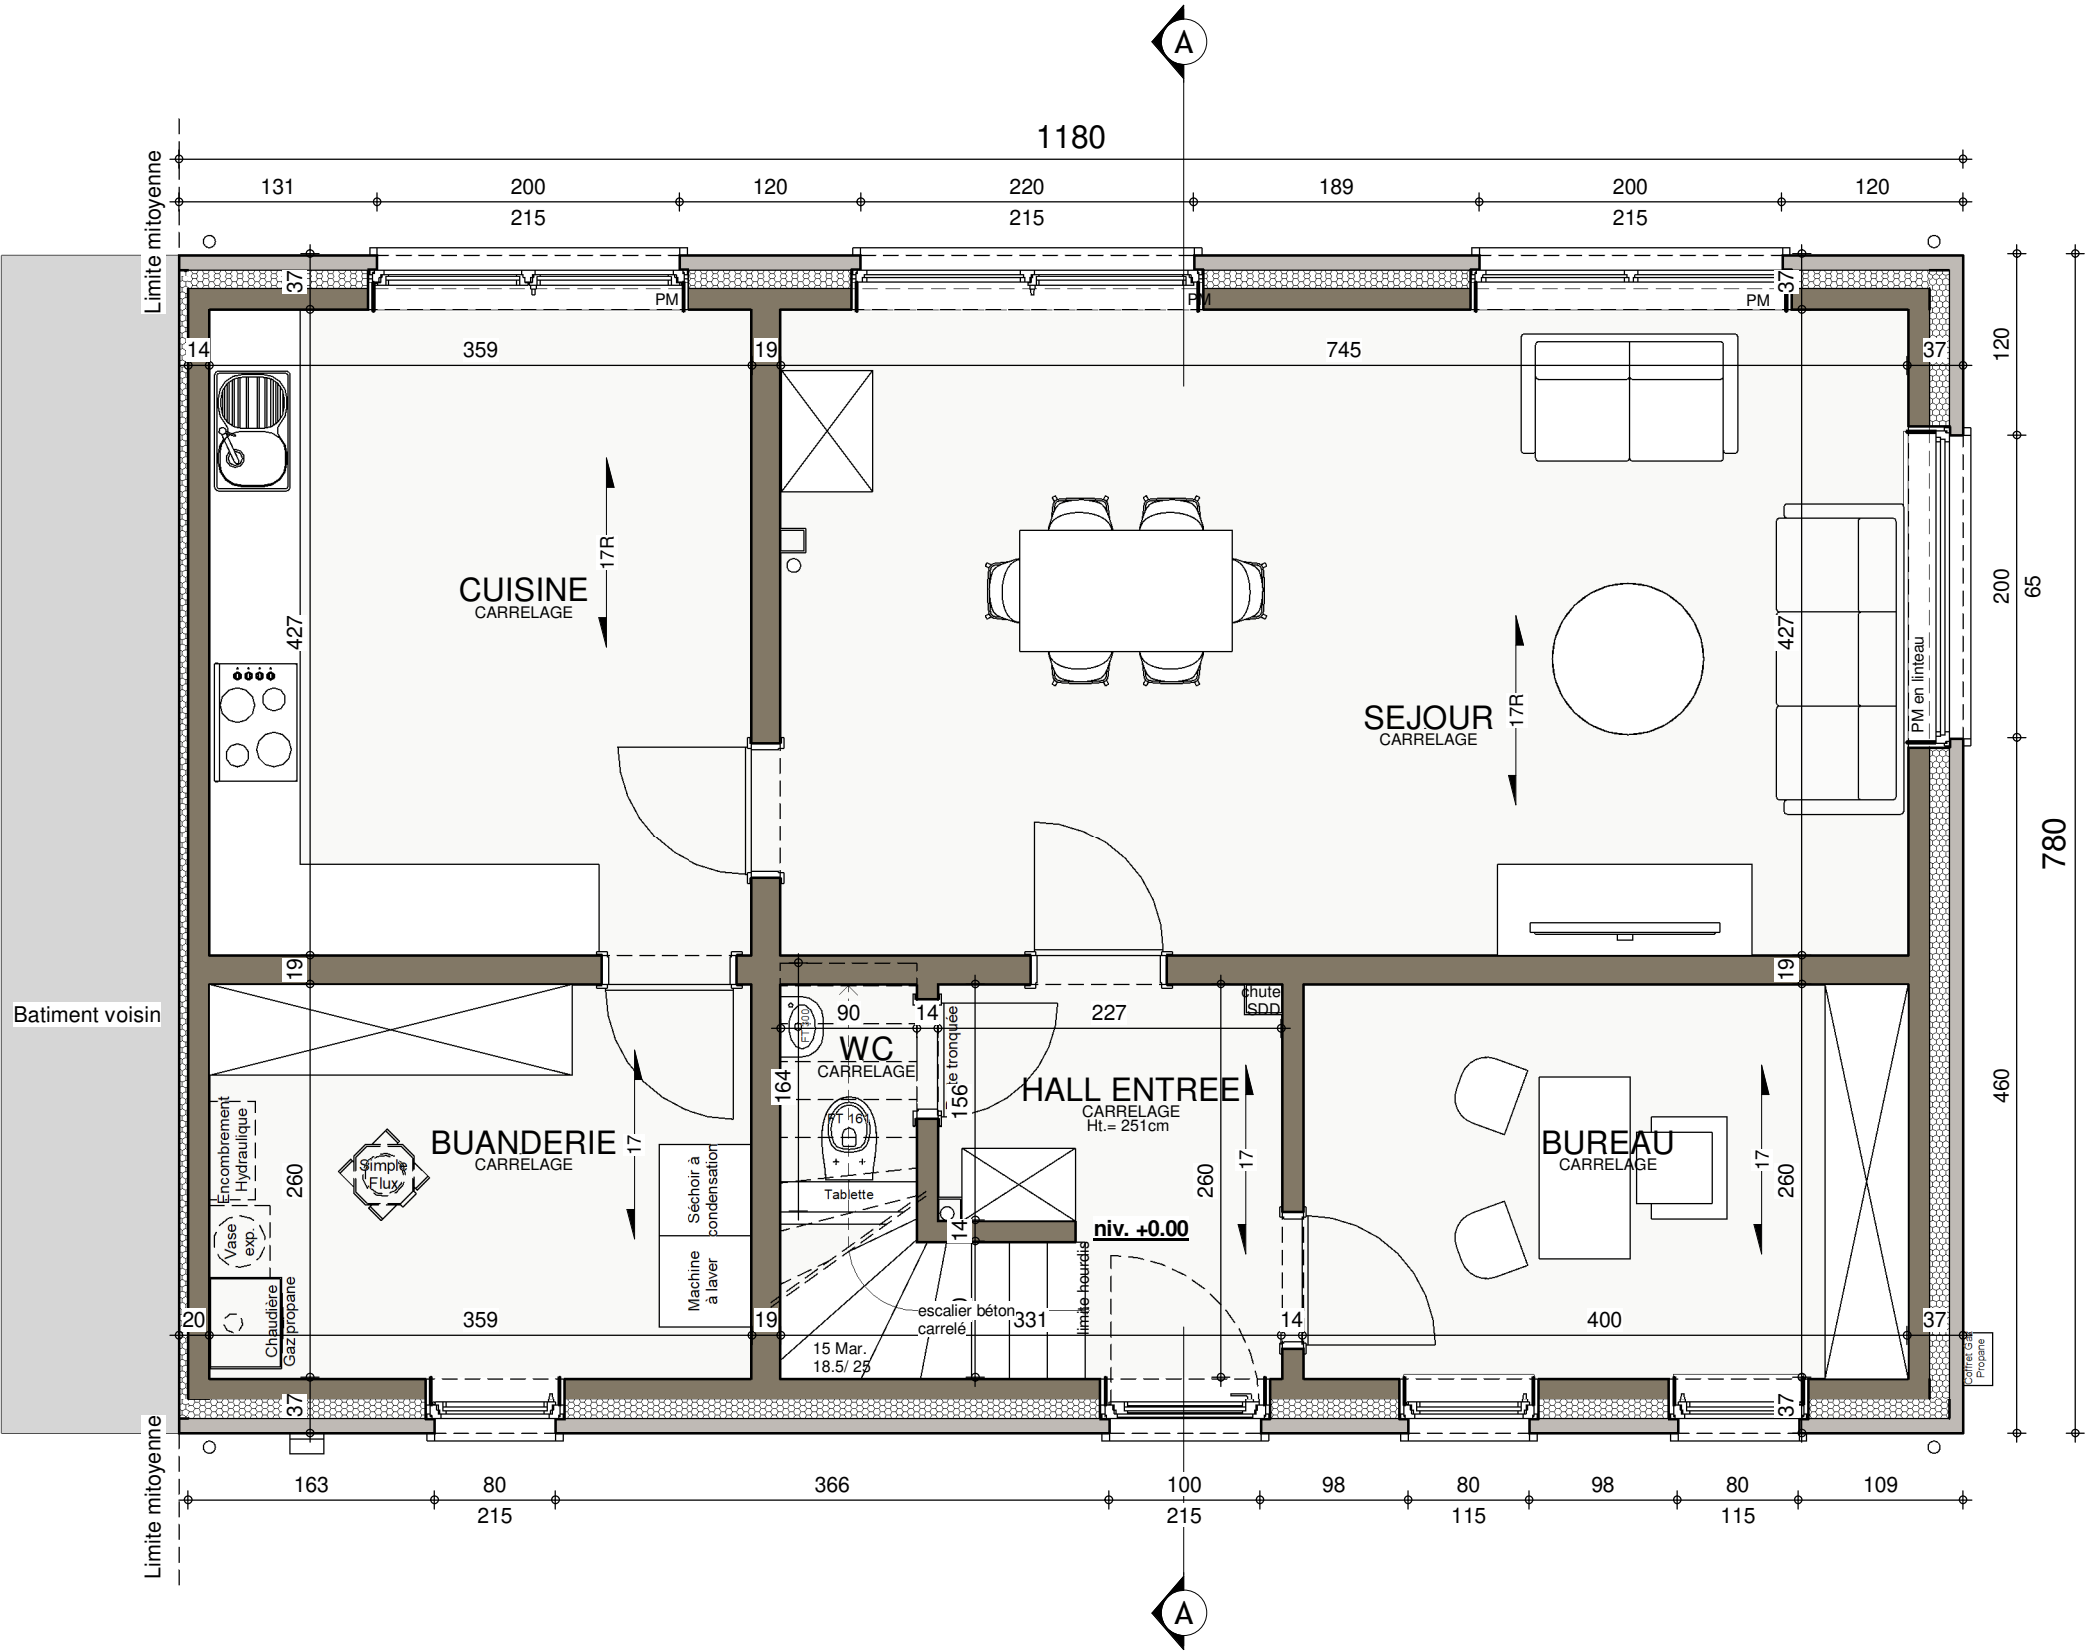

REZ-DE-CHAUSSEE



AP220317/VAD/CAG			
Date :	16/03/2023	Echelle :	1/50

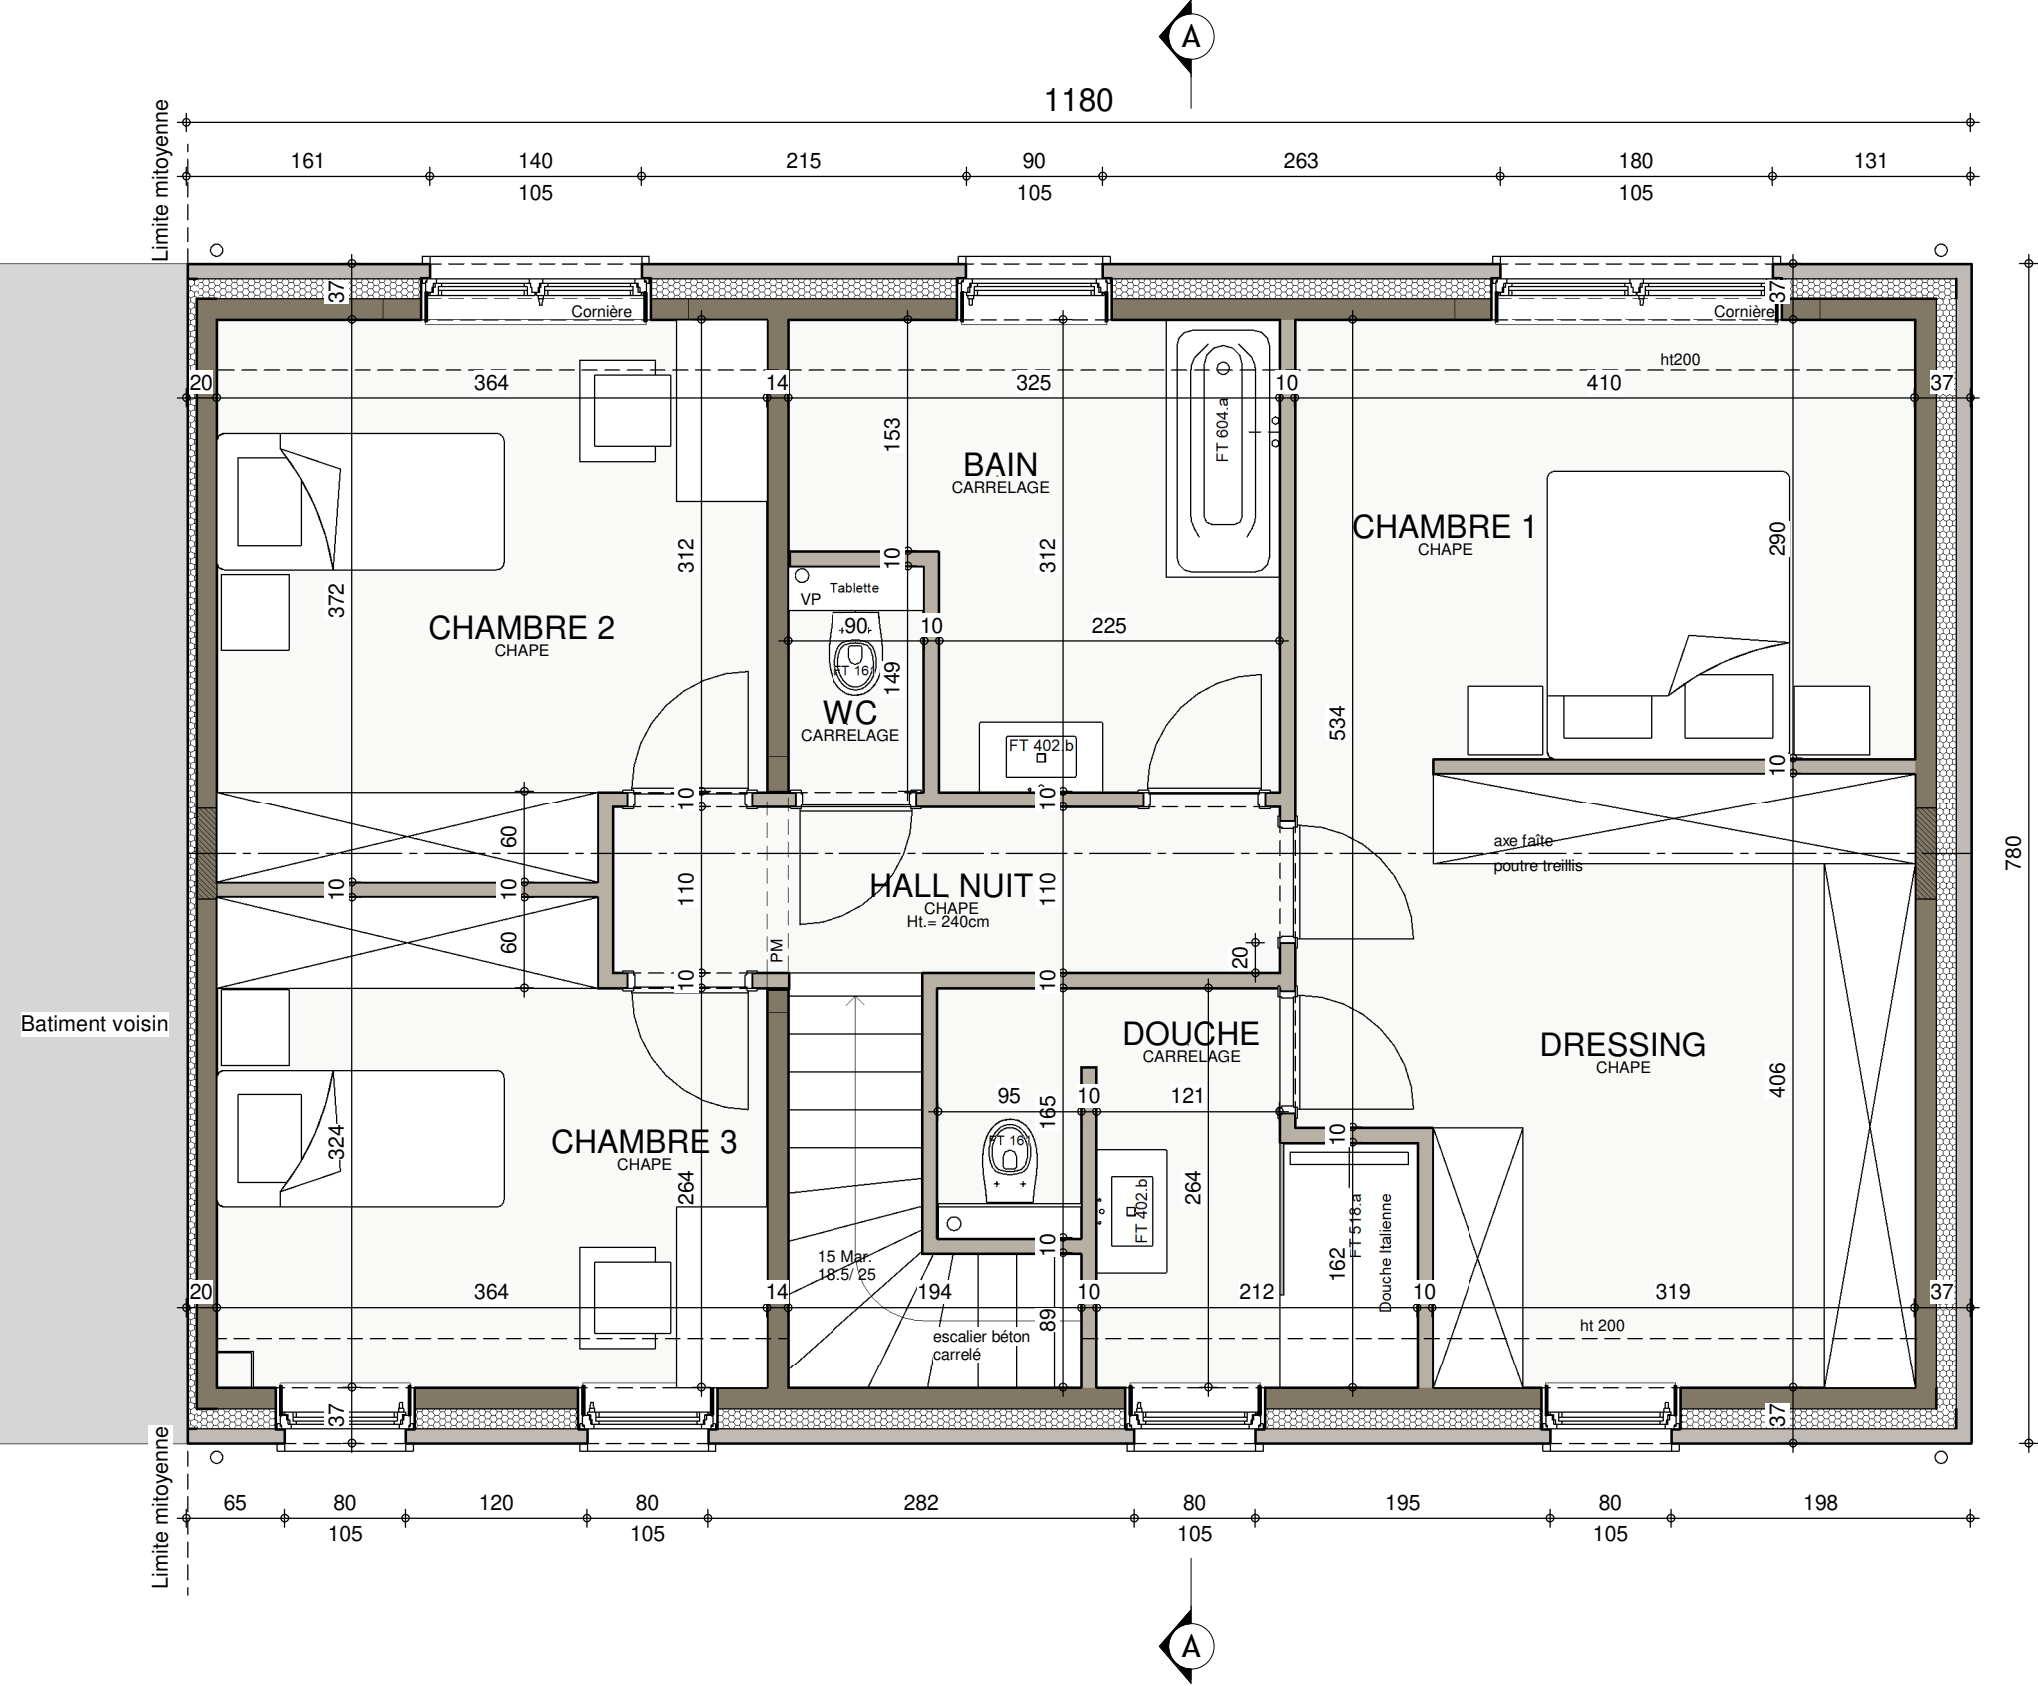


ETAGE



AP220317/VAD/CAG			
Date :	16/03/2023	Echelle :	1/50



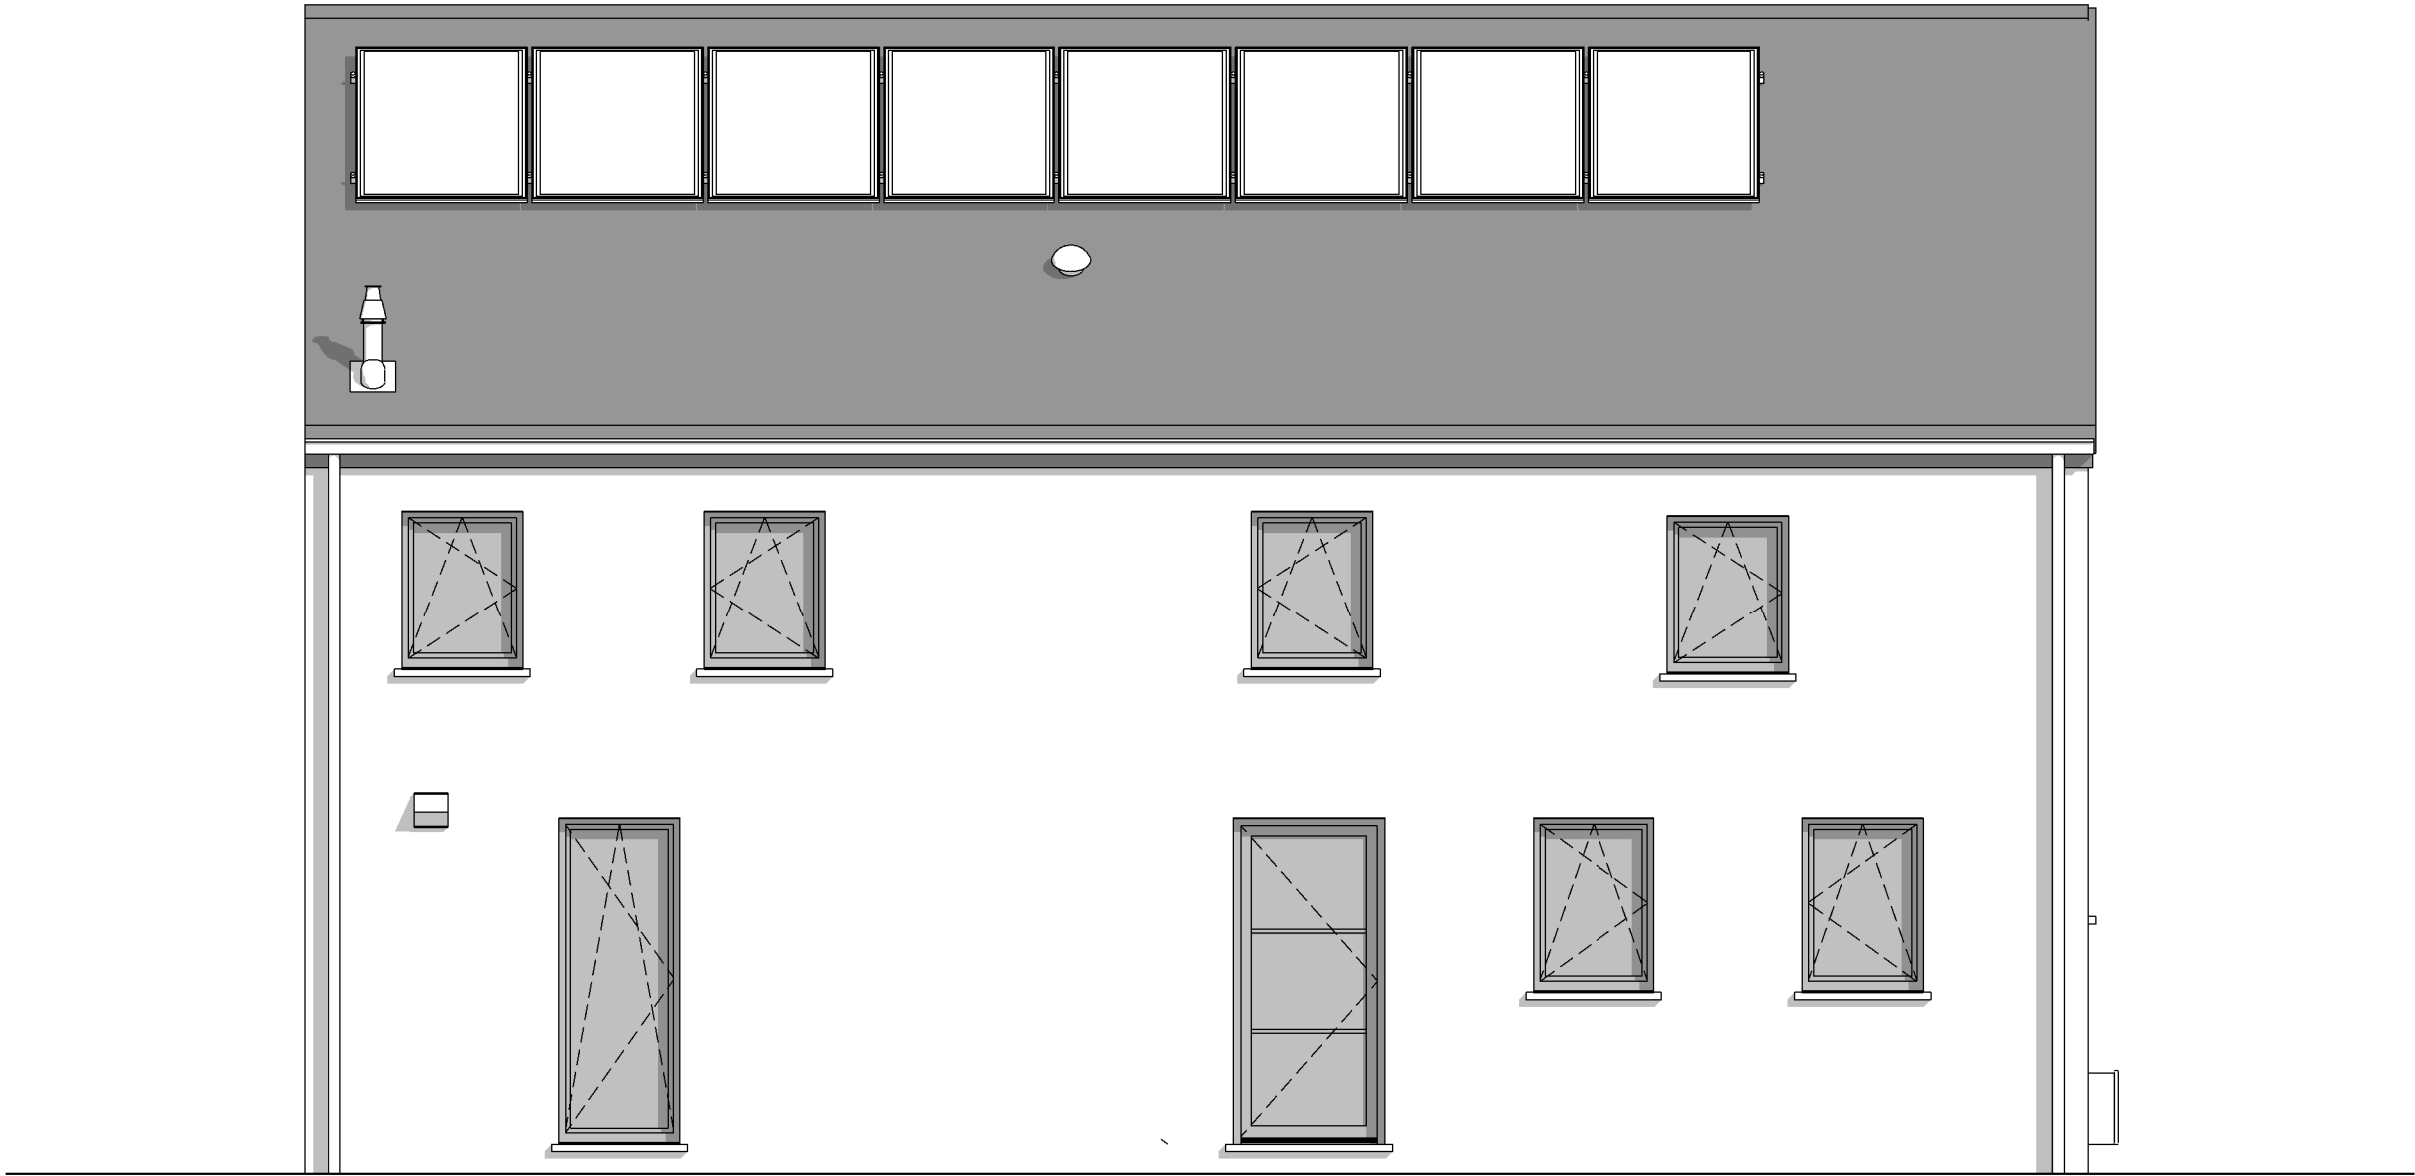


FACADE AVANT



AP220317/VAD/CAG			
Date :	16/03/2023	Echelle :	1/50

Le présent projet reste la propriété de la S.A. THOMAS & PIRON. Il est protégé par la législation en matière de création et ne peut en aucun cas faire l'objet d'une copie même partielle sans l'autorisation de l'auteur.

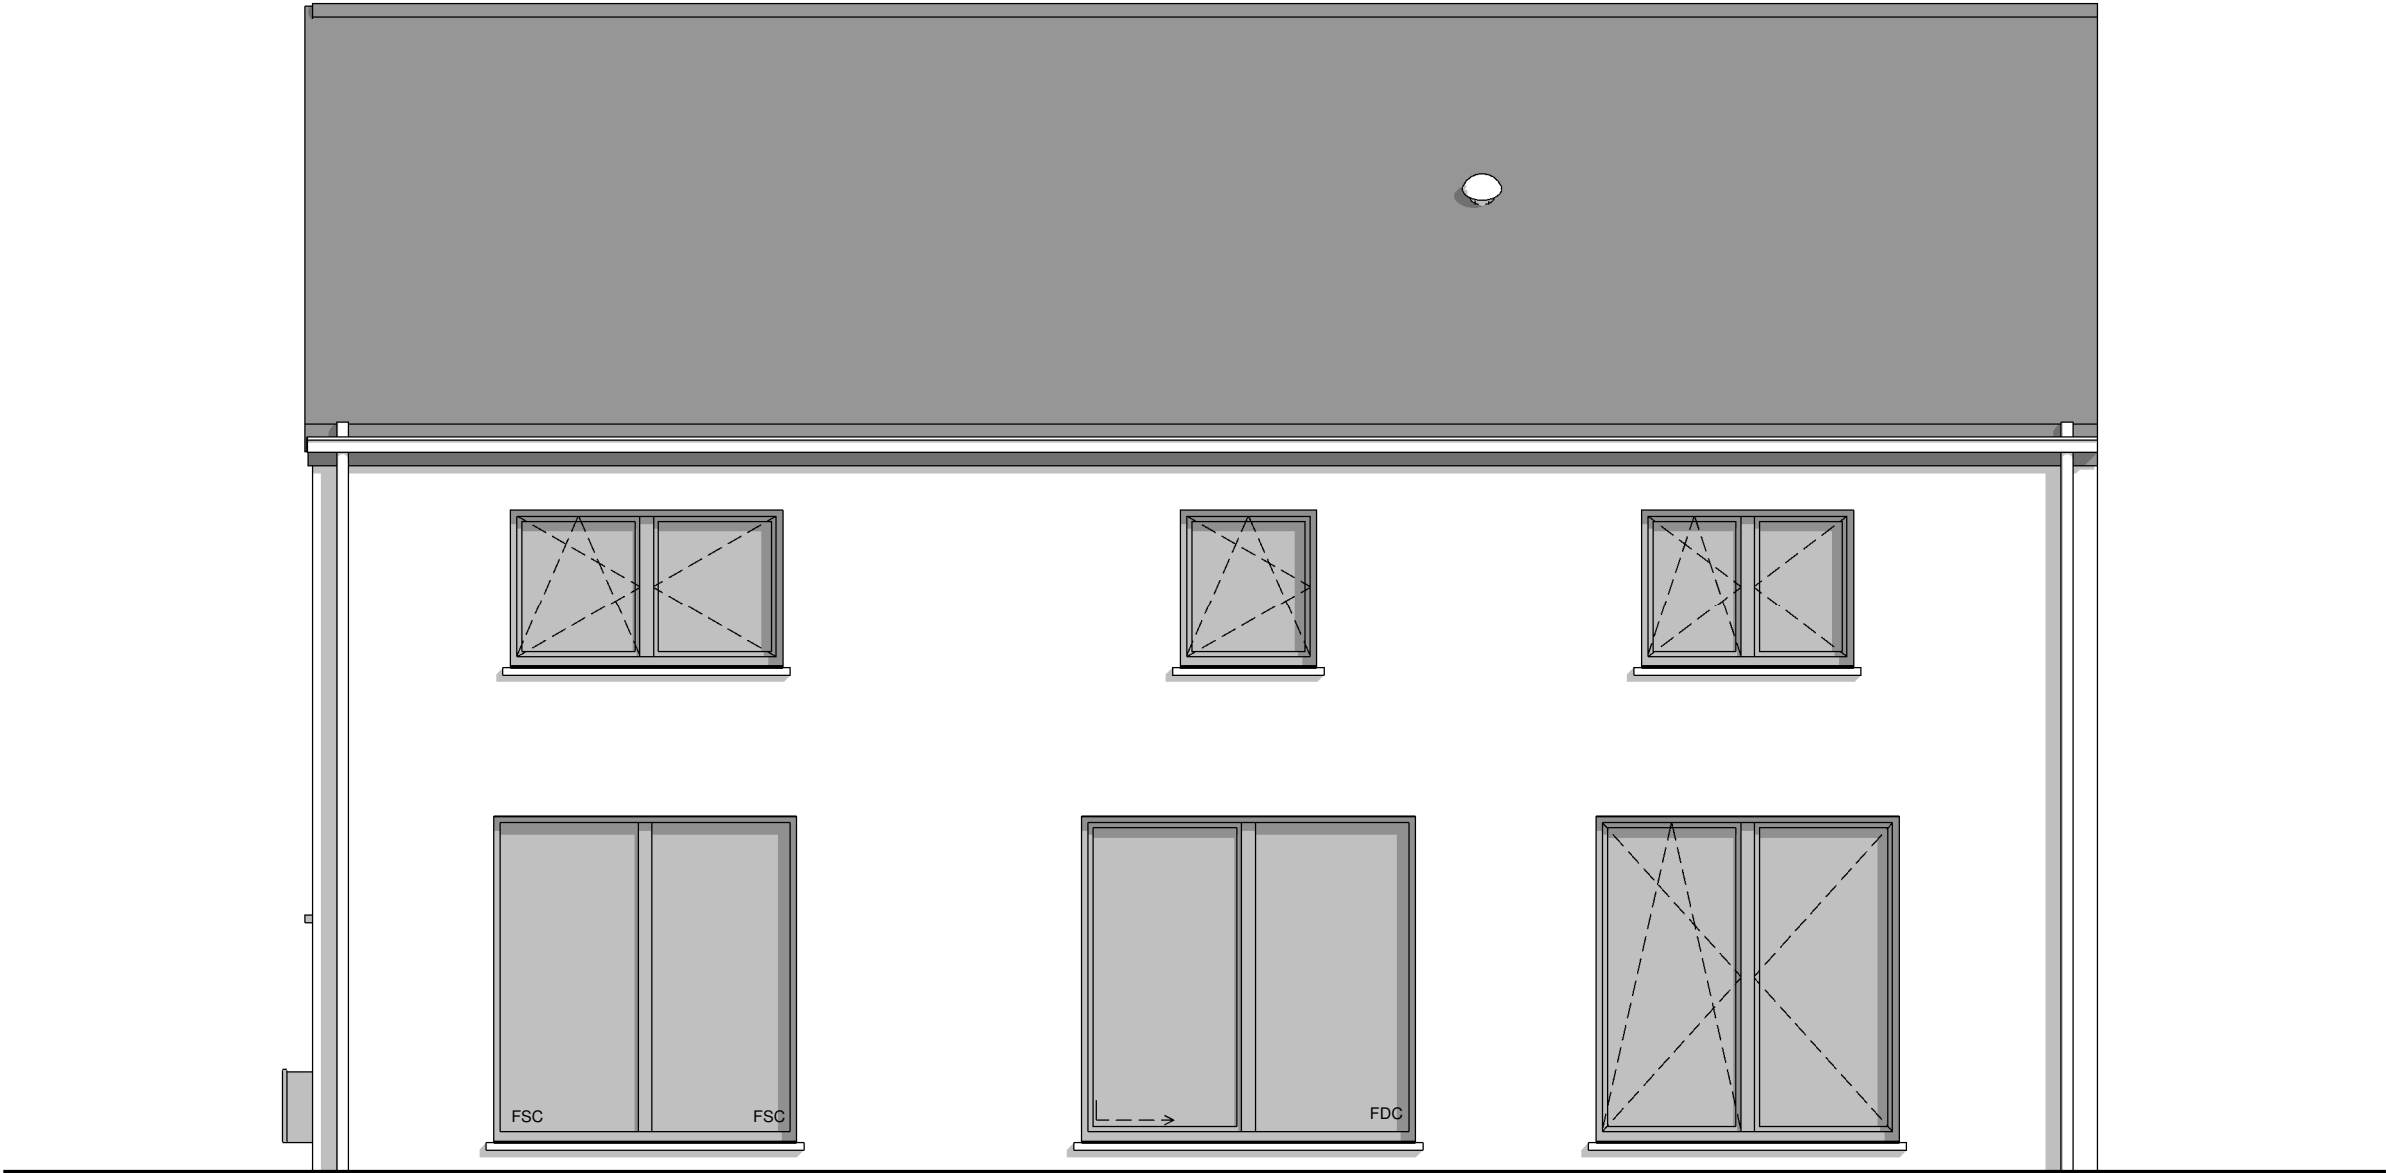


FACADE ARRIERE



AP220317/VAD/CAG			
Date :	16/03/2023	Echelle :	1/50

Le présent projet reste la propriété de la S.A. THOMAS & PIRON. Il est protégé par la législation en matière de création et ne peut en aucun cas faire l'objet d'une copie même partielle sans l'autorisation de l'auteur.

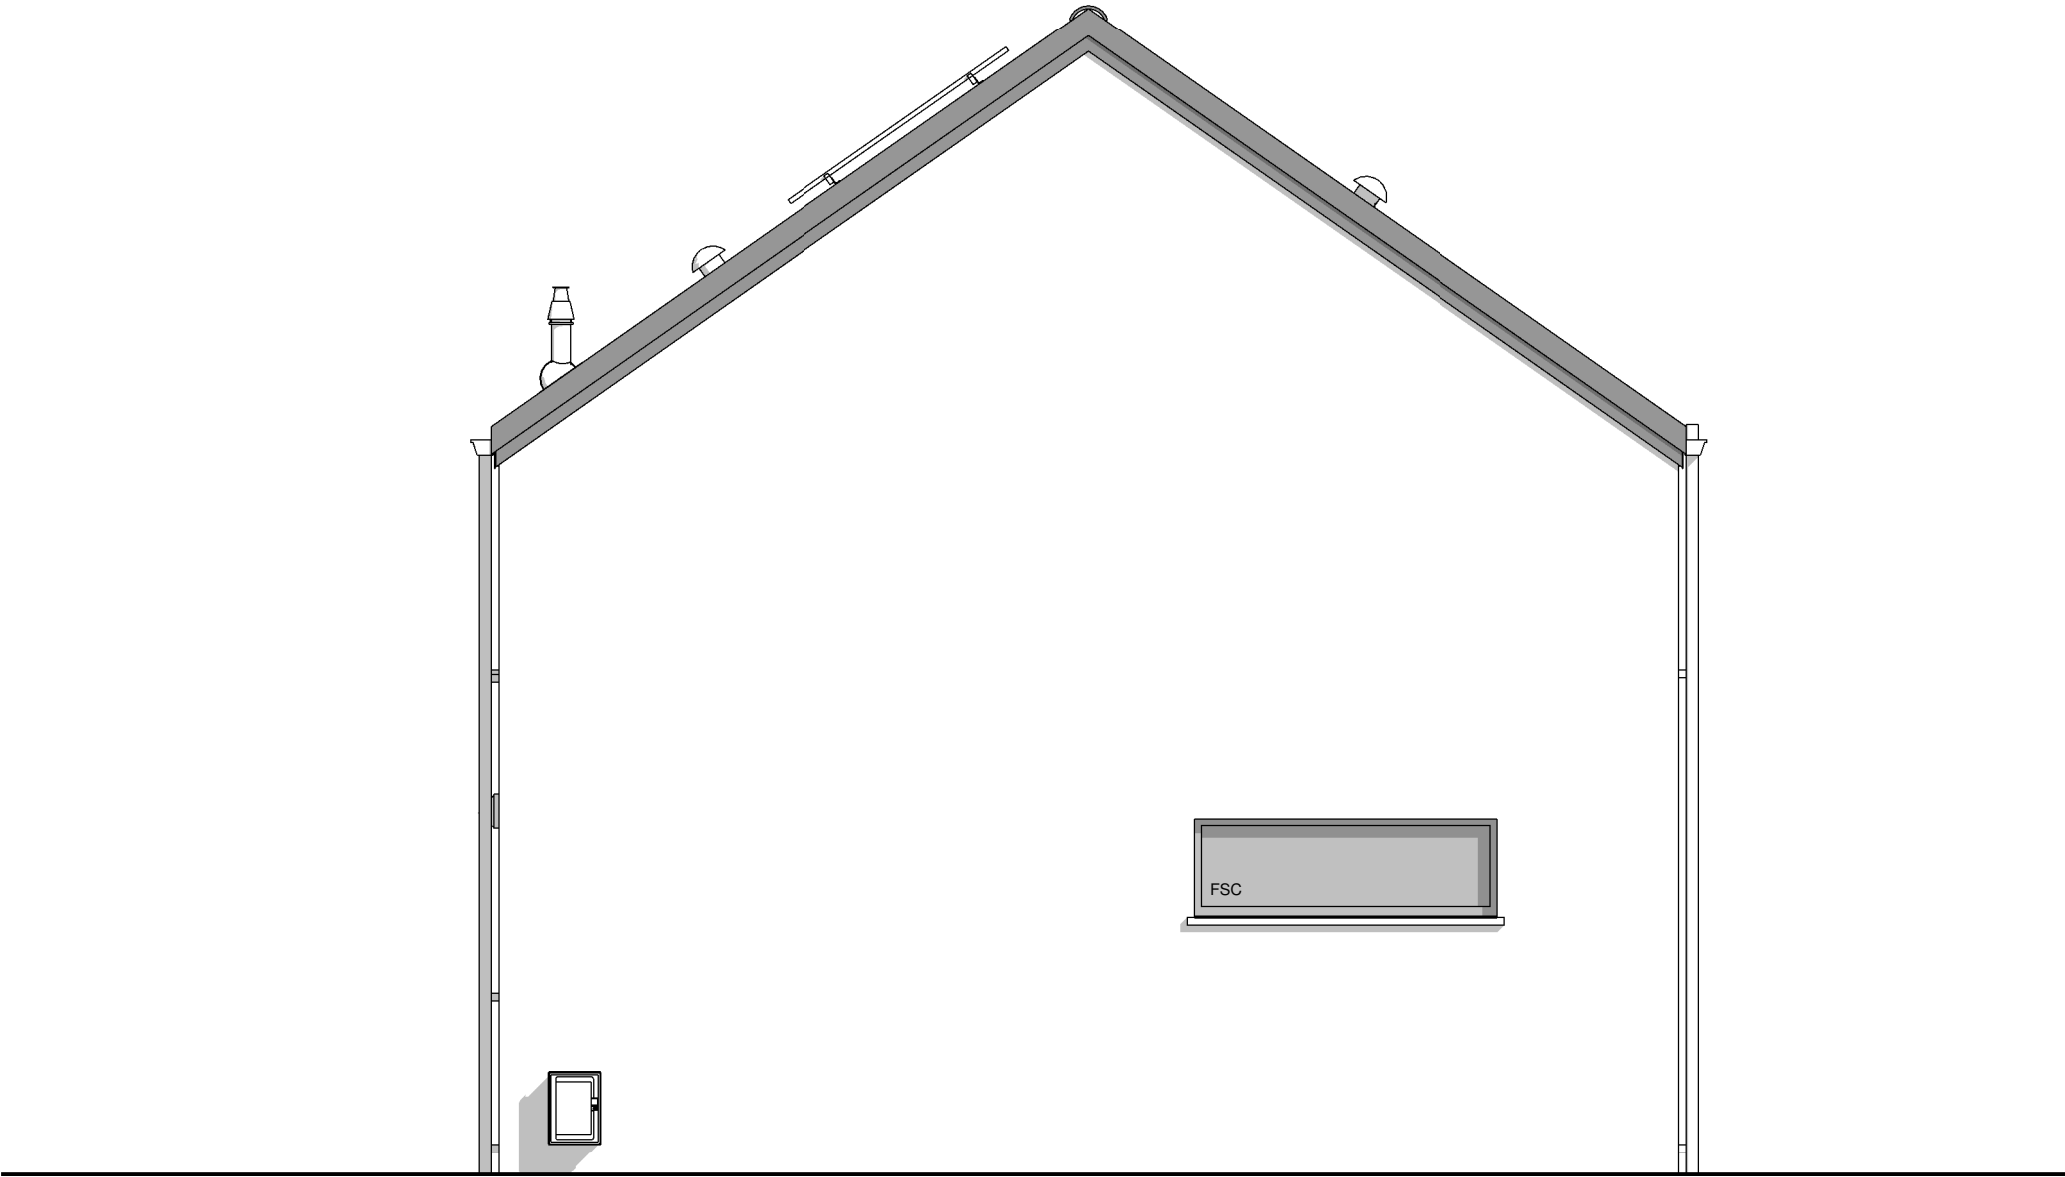

PIGNON DROIT



AP220317/VAD/CAG			
Date :	16/03/2023	Echelle :	1/50

Le présent projet reste la propriété de la S.A. THOMAS & PIRON. Il est protégé par la législation en matière de création et ne peut en aucun cas faire l'objet d'une copie même partielle sans l'autorisation de l'auteur.