

Mr NICOLAY

Projet de construction d'une habitation à OLNE



Image à titre d'illustration, non contractuelle.



Le présent projet reste la propriété de la S.A. THOMAS & PIRON . Il est protégé par la législation en matière de création et ne peut en aucun cas faire l'objet d'une copie même partielle sans l'autorisation de l'auteur .



PERSPECTIVE

AP-260233-01-NICOLAY-VIMI-MACA	
Date :	12/05/26
Echelle :	

Mr NICOLAY

Projet de construction d'une habitation à **OLNE**



Image à titre d'illustration, non contractuelle.



PERSPECTIVE

AP-260233-01-NICOLAY-VIMI-MACA	
Date :	12/05/26
Echelle :	

Le présent projet reste la propriété de la S.A. THOMAS & PIRON . Il est protégé par la législation en matière de création et ne peut en aucun cas faire l'objet d'une copie même partielle sans l'autorisation de l'auteur .

Mr NICOLAY

Projet de construction d'une habitation à OLNE



Image à titre d'illustration, non contractuelle.



PERSPECTIVE

AP-260233-01-NICOLAY-VIMI-MACA	
Date :	12/05/26
Echelle :	

Le présent projet reste la propriété de la S.A. THOMAS & PIRON . Il est protégé par la législation en matière de création et ne peut en aucun cas faire l'objet d'une copie même partielle sans l'autorisation de l'auteur .

Mr NICOLAY

Projet de construction d'une habitation à OLNE

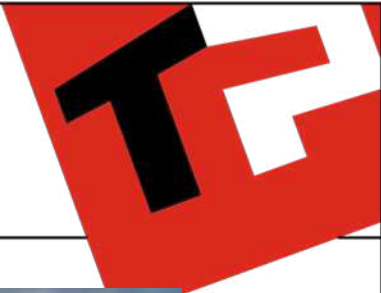


Image à titre d'illustration, non contractuelle.



Le présent projet reste la propriété de la S.A. THOMAS & PIRON. Il est protégé par la législation en matière de création et ne peut en aucun cas faire l'objet d'une copie même partielle sans l'autorisation de l'auteur.




PERSPECTIVE

AP-260233-01-NICOLAY-VIMI-MACA	
Date :	12/05/26
Echelle :	

Mr NICOLAY


Projet de construction d'une habitation à OLNE

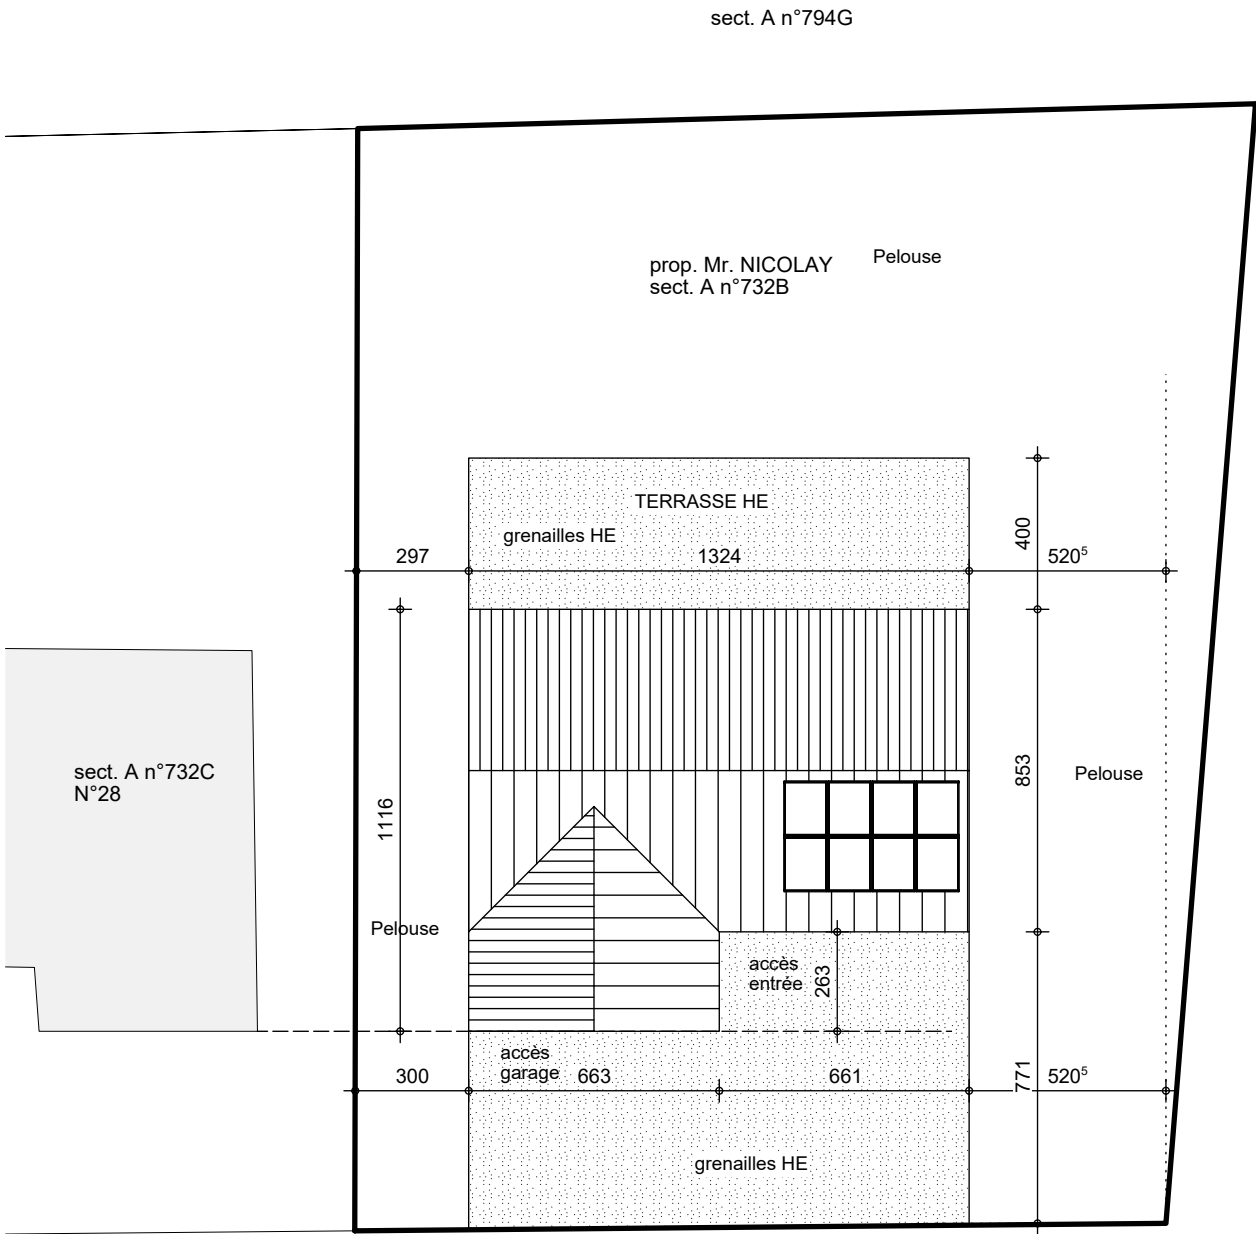

IMPLANTATION

AP-260233-01-NICOLAY-VIMI-MACA	
Date :	12/05/26
Echelle :	1/200

Le présent projet reste la propriété de la S.A. THOMAS & PIRON. Il est protégé par la législation en matière de création et ne peut en aucun cas faire l'objet d'une copie même partielle sans l'autorisation de l'auteur.

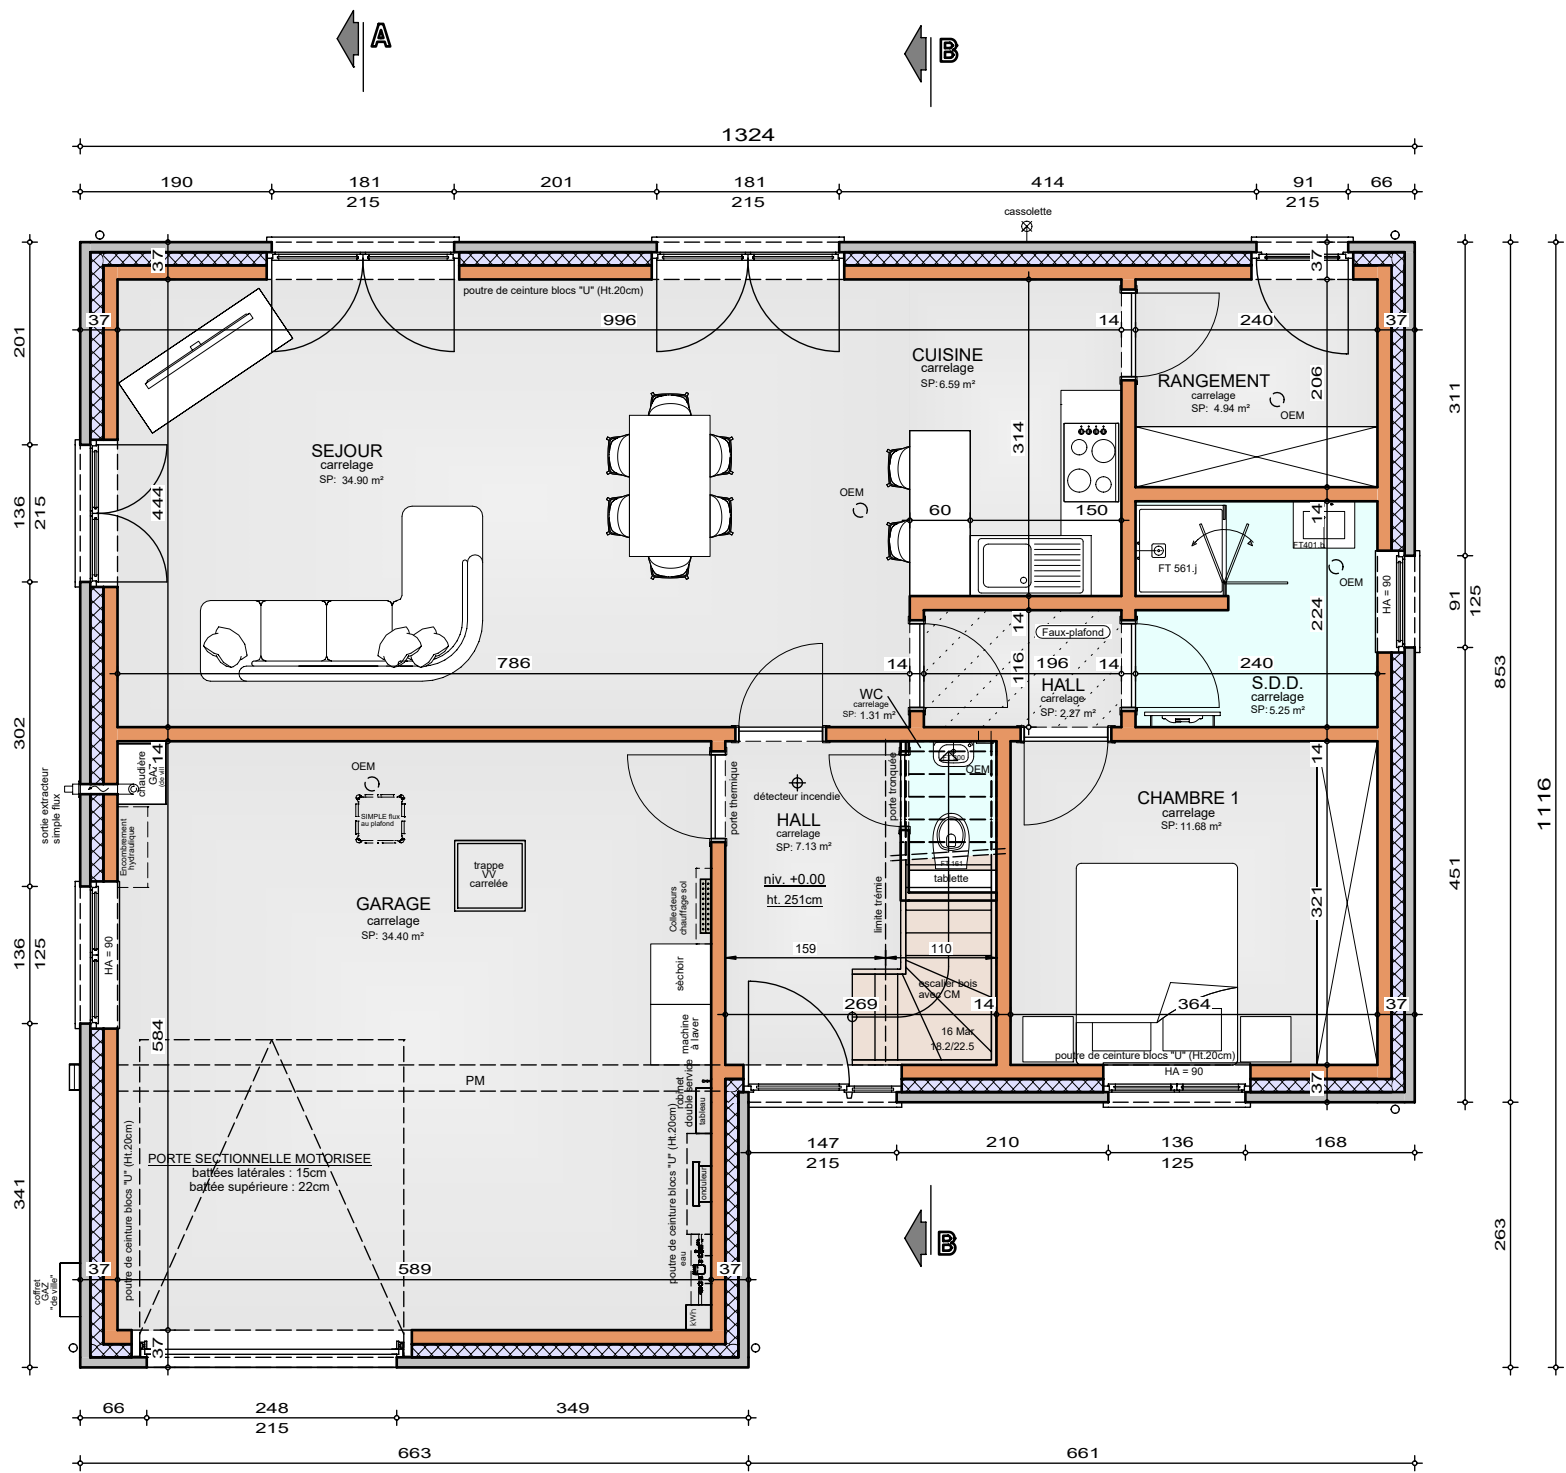

Système de chauffage :


Chauffage sol sur tout le niveau (sauf garage)

REZ-DE-CHAUSSEE

AP-260233-01-NICOLAY-VIMI-MACA


Date : 12/05/26

Echelle : 1/75

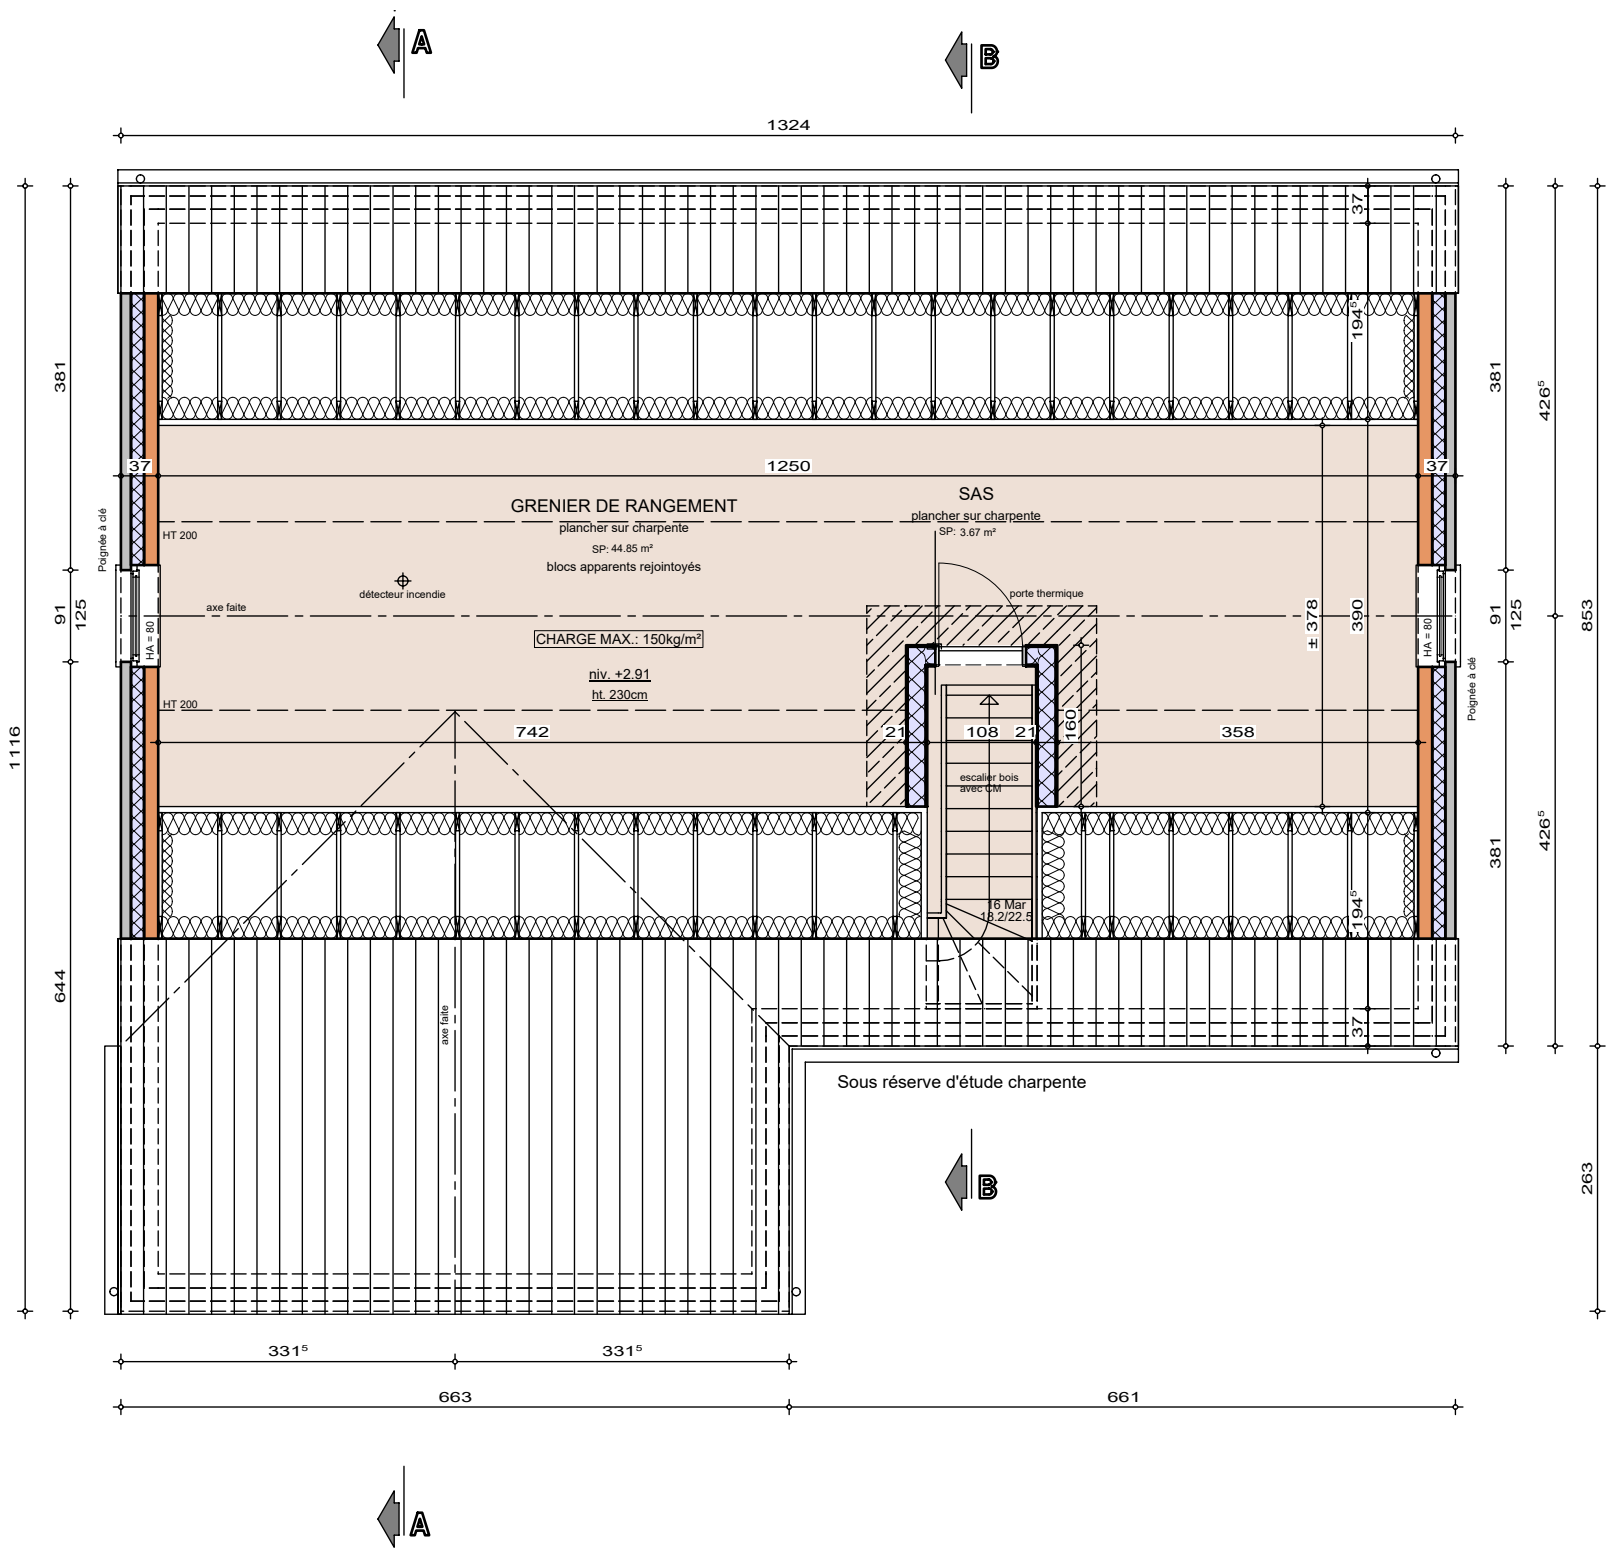


ETAGE

AP-260233-01-NICOLAY-VIMI-MACA
Date : 12/05/26
Echelle : 1/75

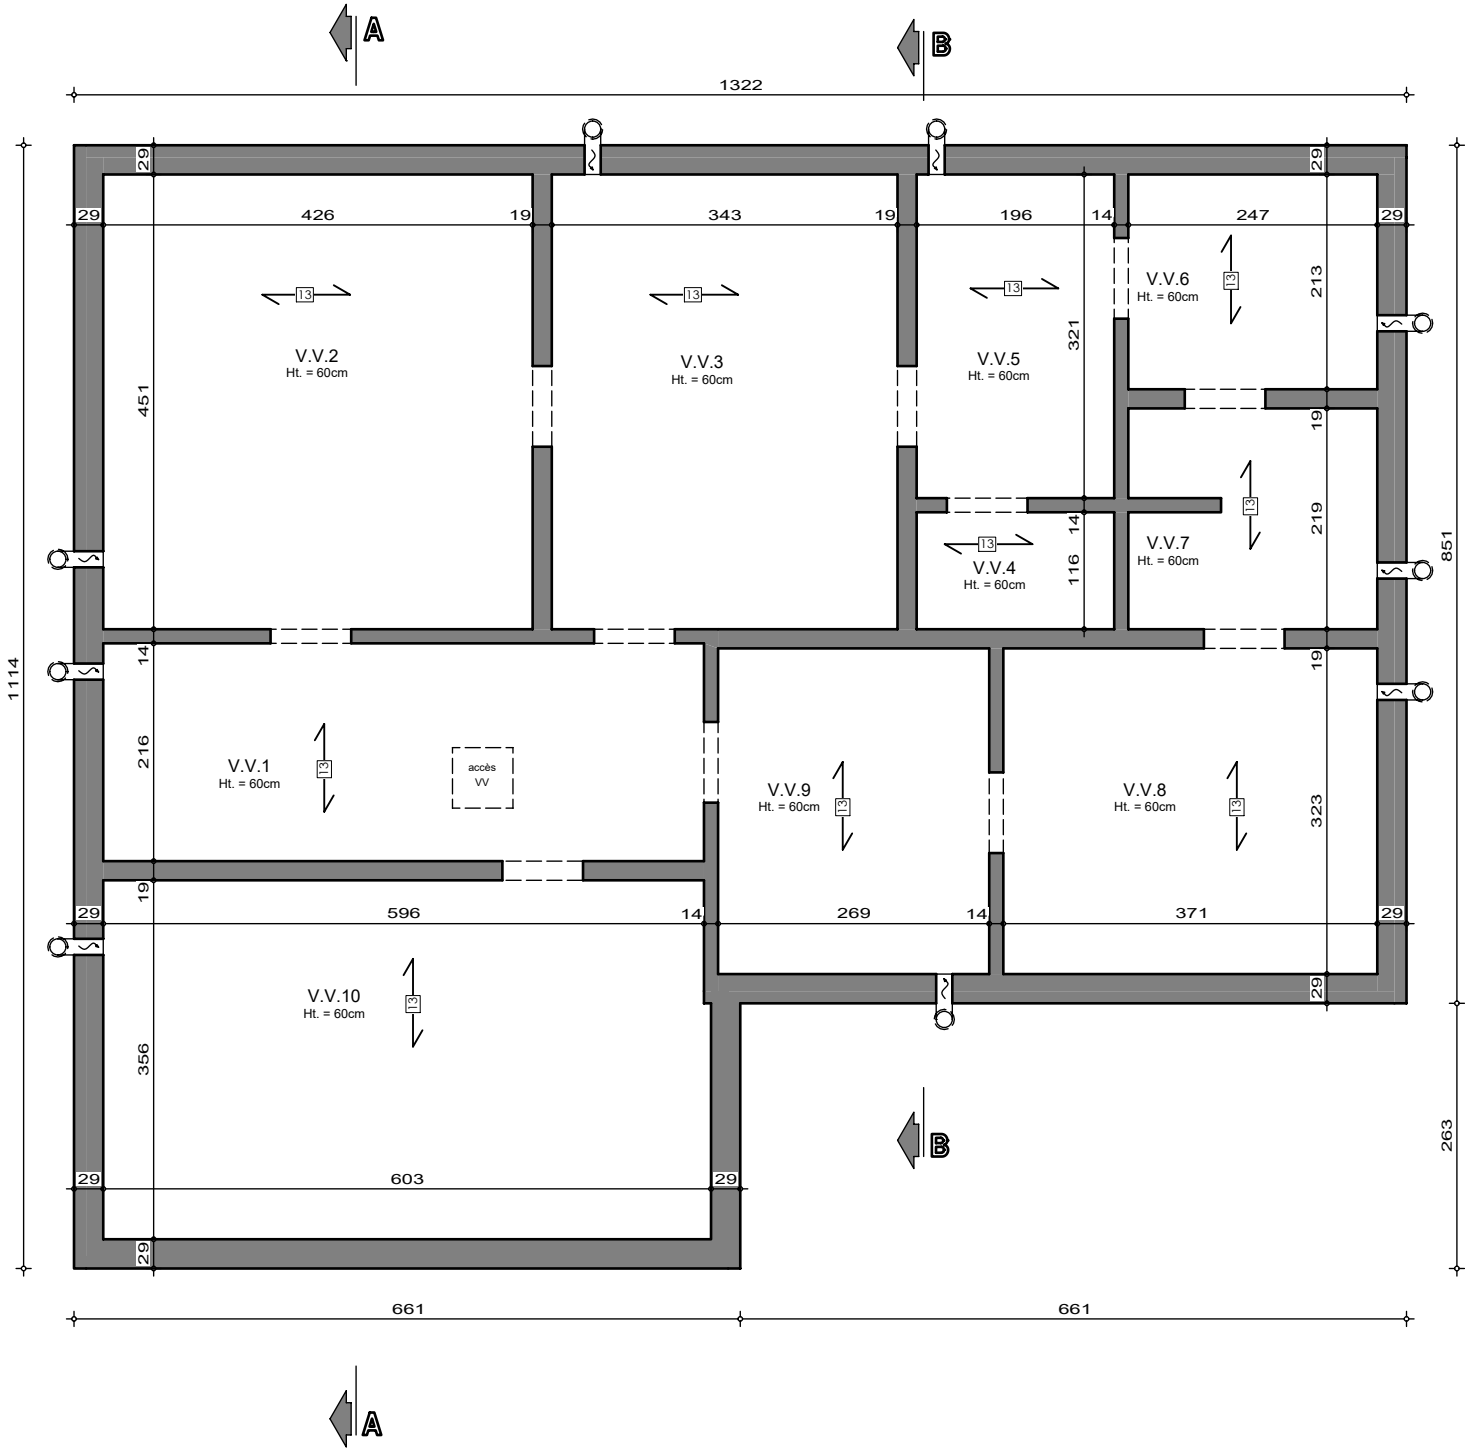


SOUS-SOL

AP-260233-01-NICOLAY-VIMI-MACA	
Date :	12/05/26
Echelle :	1/75

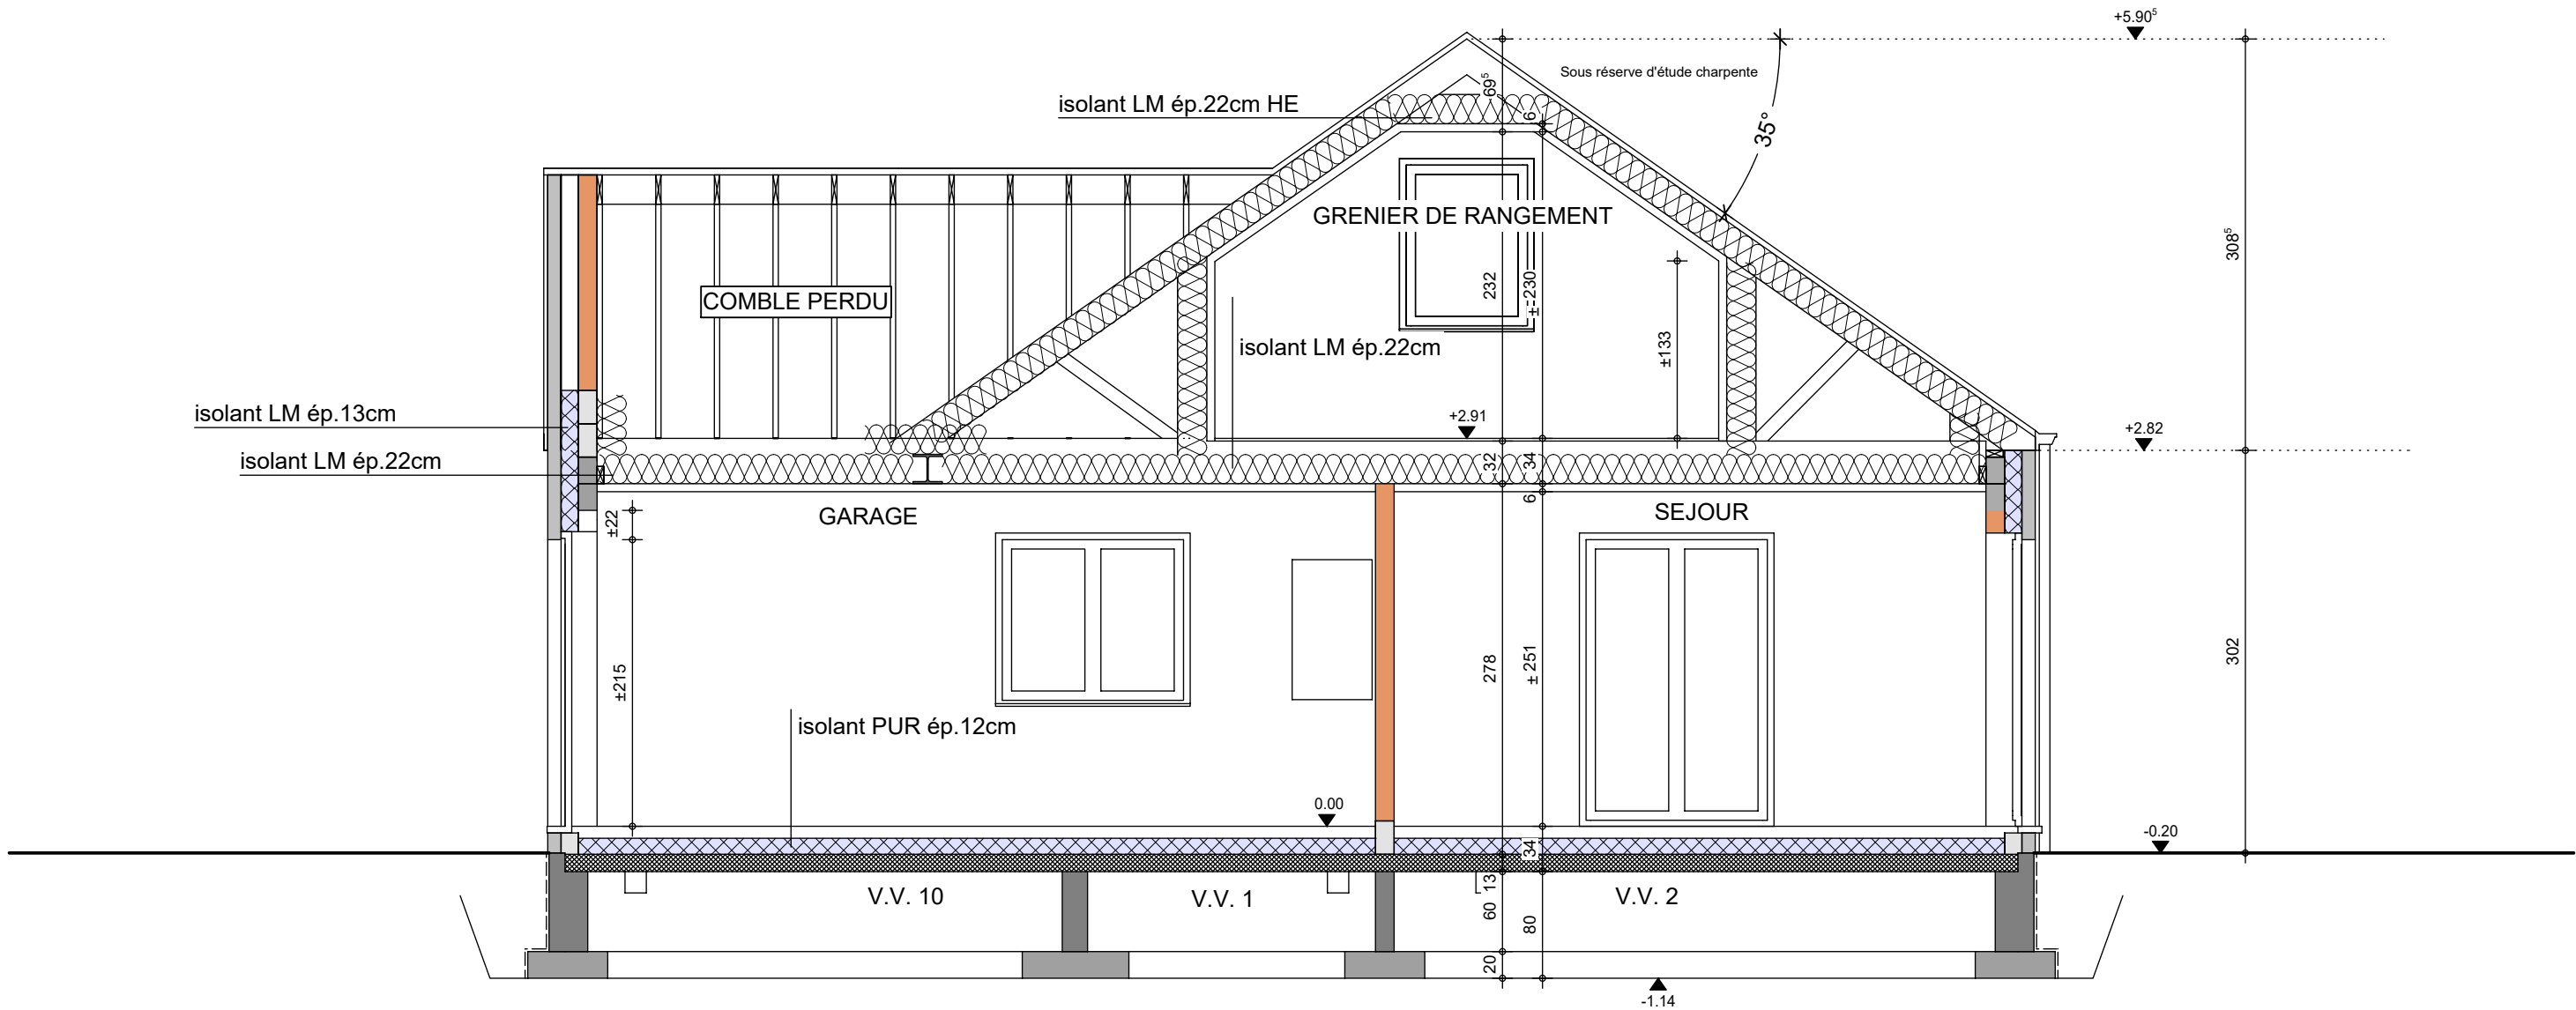

COUPE AA

AP-260233-01-NICOLAY-VIMI-MACA	
Date :	12/05/26
Echelle :	1/50

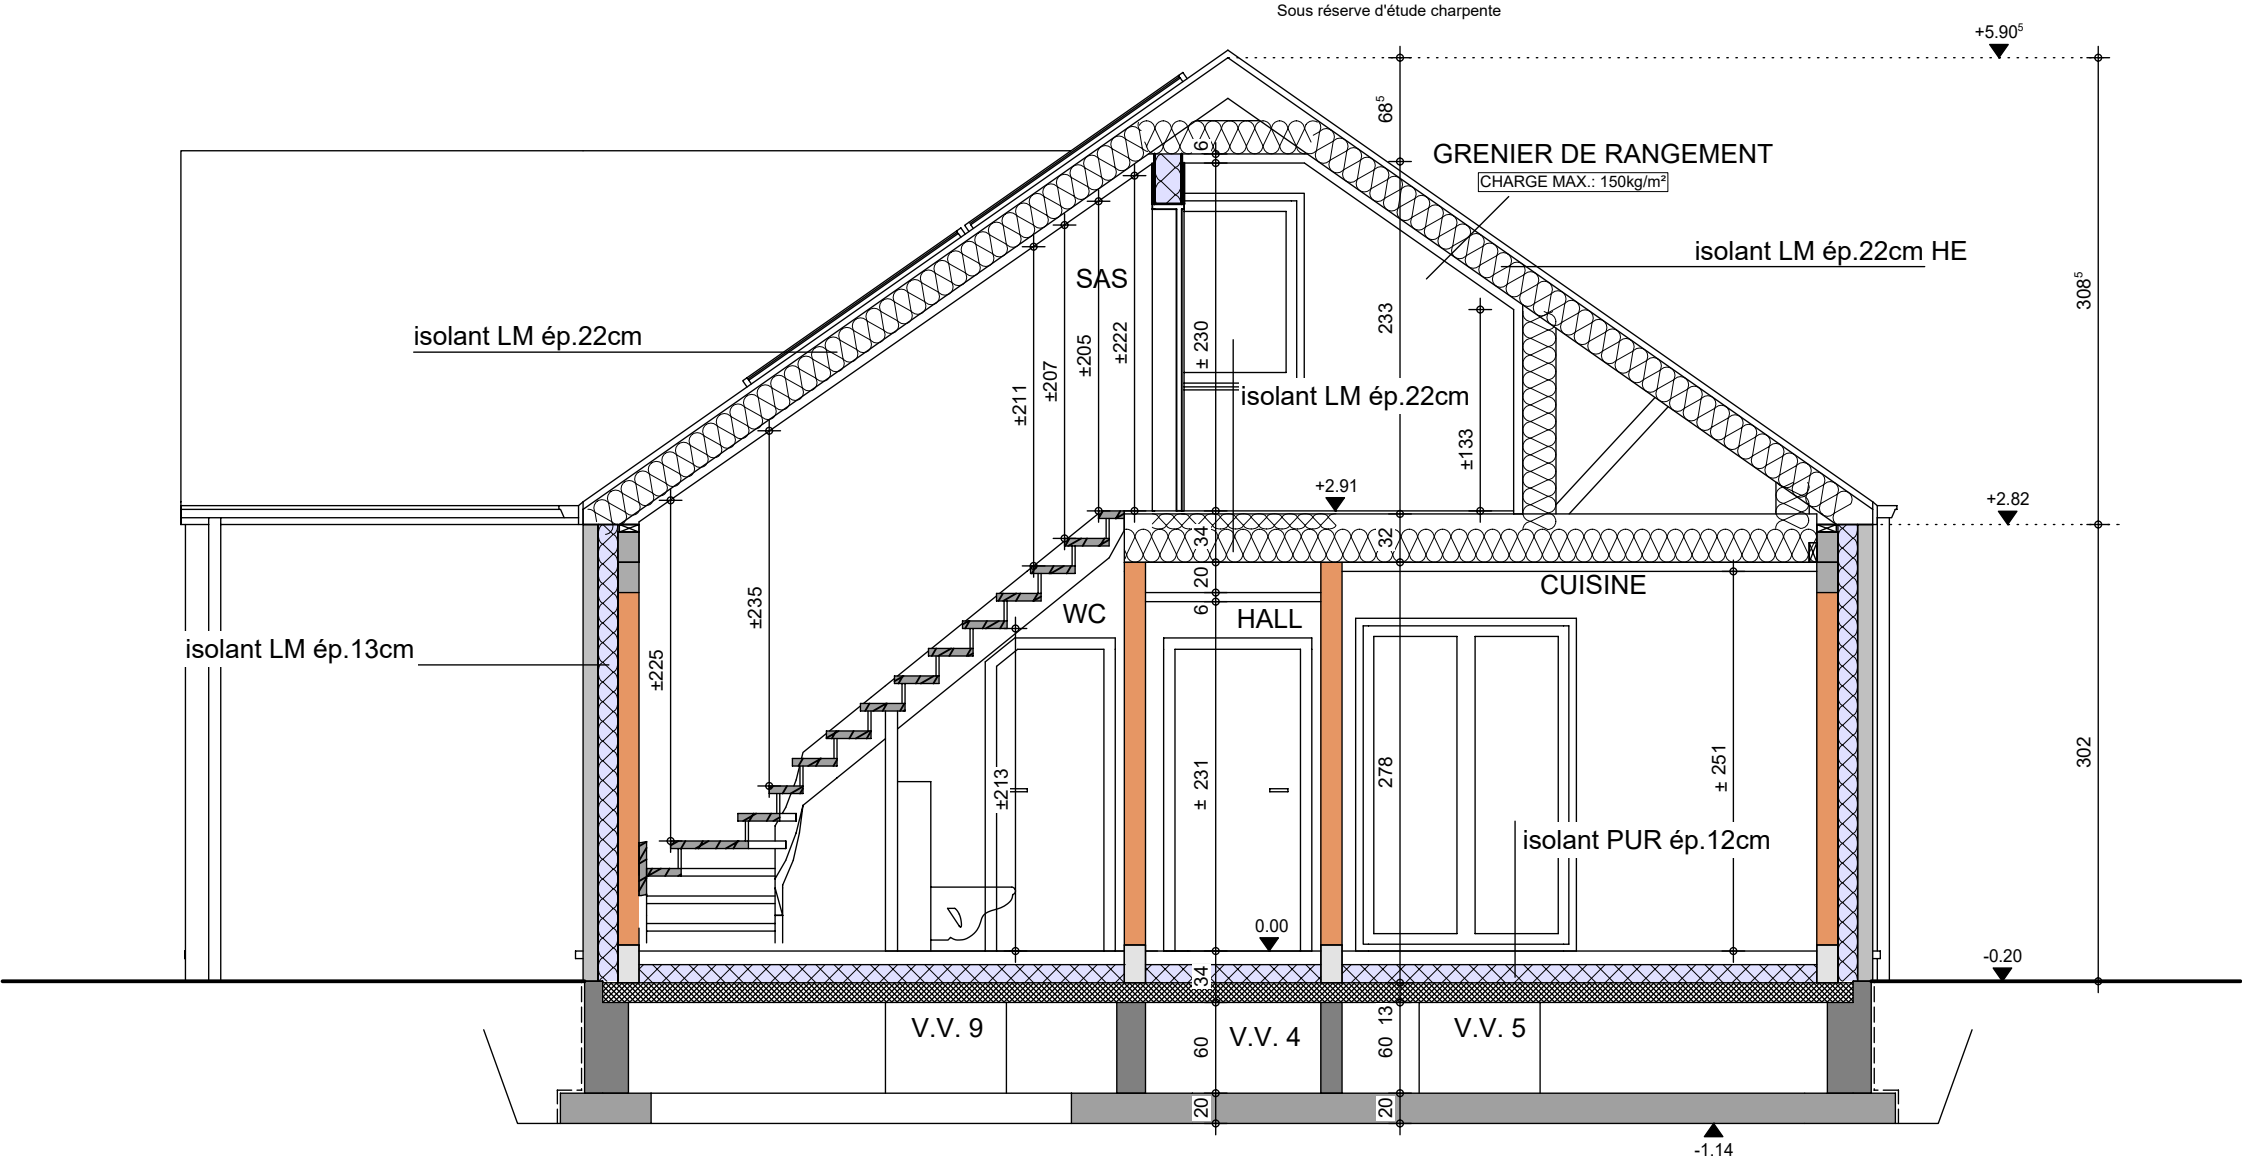

Le présent projet reste la propriété de la S.A. THOMAS & PIRON. Il est protégé par la législation en matière de création et ne peut en aucun cas faire l'objet d'une copie même partielle sans l'autorisation de l'auteur.

Mr NICOLAY

Projet de construction d'une habitation à OLNE



Image à titre d'illustration, non contractuelle.



FACADE AVANT

AP-260233-01-NICOLAY-VIMI-MACA	
Date :	12/05/26
Echelle :	

Le présent projet reste la propriété de la S.A. THOMAS & PIRON . Il est protégé par la législation en matière de création et ne peut en aucun cas faire l'objet d'une copie même partielle sans l'autorisation de l'auteur .

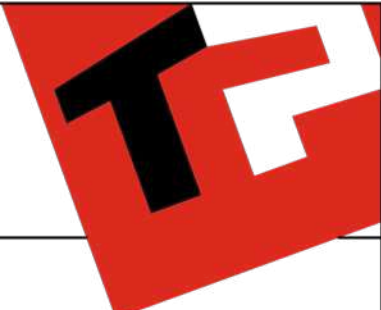


Image à titre d'illustration, non contractuelle.



FACADE ARRIERE

AP-260233-01-NICOLAY-VIMI-MACA	
Date :	12/05/26
Echelle :	

Le présent projet reste la propriété de la S.A. THOMAS & PIRON . Il est protégé par la législation en matière de création et ne peut en aucun cas faire l'objet d'une copie même partielle sans l'autorisation de l'auteur .

Mr NICOLAY

Projet de construction d'une habitation à OLNE

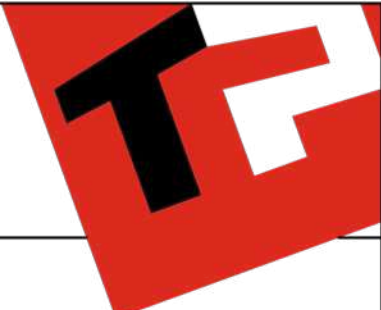


Image à titre d'illustration, non contractuelle.



FACADE DROITE

AP-260233-01-NICOLAY-VIMI-MACA	
Date :	12/05/26
Echelle :	

Le présent projet reste la propriété de la S.A. THOMAS & PIRON . Il est protégé par la législation en matière de création et ne peut en aucun cas faire l'objet d'une copie même partielle sans l'autorisation de l'auteur .

Mr NICOLAY

Projet de construction d'une habitation à OLNE

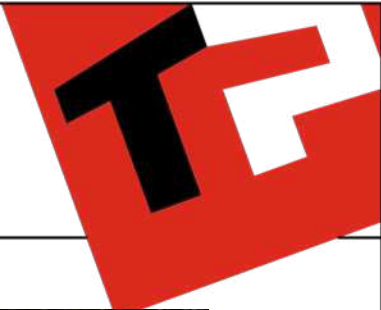


Image à titre d'illustration, non contractuelle.



FACADE GAUCHE

AP-260233-01-NICOLAY-VIMI-MACA	
Date :	12/05/26
Echelle :	

Le présent projet reste la propriété de la S.A. THOMAS & PIRON . Il est protégé par la législation en matière de création et ne peut en aucun cas faire l'objet d'une copie même partielle sans l'autorisation de l'auteur .