

Mr NIERMANS

Projet de construction d'une habitation à GRACE-HOLLOGNE



Image à titre d'illustration, non contractuelle.



PERSPECTIVE

AP-250594-01-NIERMANS_MANI-MAEM	
Date :	07/01/2026
Echelle :	

Le présent projet reste la propriété de la S.A. THOMAS & PIRON . Il est protégé par la législation en matière de création et ne peut en aucun cas faire l'objet d'une copie même partielle sans l'autorisation de l'auteur .

Mr NIERMANS

Projet de construction d'une habitation à GRACE-HOLLOGNE



Image à titre d'illustration, non contractuelle.



PERSPECTIVE

AP-250594-01-NIERMANS_MANI-MAEM	
Date :	07/01/2026
Echelle :	

Le présent projet reste la propriété de la S.A. THOMAS & PIRON. Il est protégé par la législation en matière de création et ne peut en aucun cas faire l'objet d'une copie même partielle sans l'autorisation de l'auteur.

Mr NIERMANS

Projet de construction d'une habitation à GRACE-HOLLOGNE

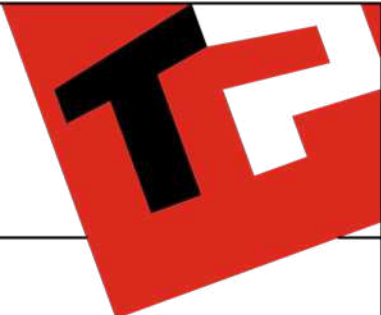


Image à titre d'illustration, non contractuelle.



PERSPECTIVE

AP-250594-01-NIERMANS_MANI-MAEM	
Date :	07/01/2026
Echelle :	

Le présent projet reste la propriété de la S.A. THOMAS & PIRON . Il est protégé par la législation en matière de création et ne peut en aucun cas faire l'objet d'une copie même partielle sans l'autorisation de l'auteur .

Mr NIERMANS

Projet de construction d'une habitation à GRACE-HOLLOGNE



Image à titre d'illustration, non contractuelle.




PERSPECTIVE

AP-250594-01-NIERMANS_MANI-MAEM	
Date :	07/01/2026
Echelle :	

Le présent projet reste la propriété de la S.A. THOMAS & PIRON . Il est protégé par la législation en matière de création et ne peut en aucun cas faire l'objet d'une copie même partielle sans l'autorisation de l'auteur .

Mr NIERMANS


Projet de construction d'une habitation à BORLEZ

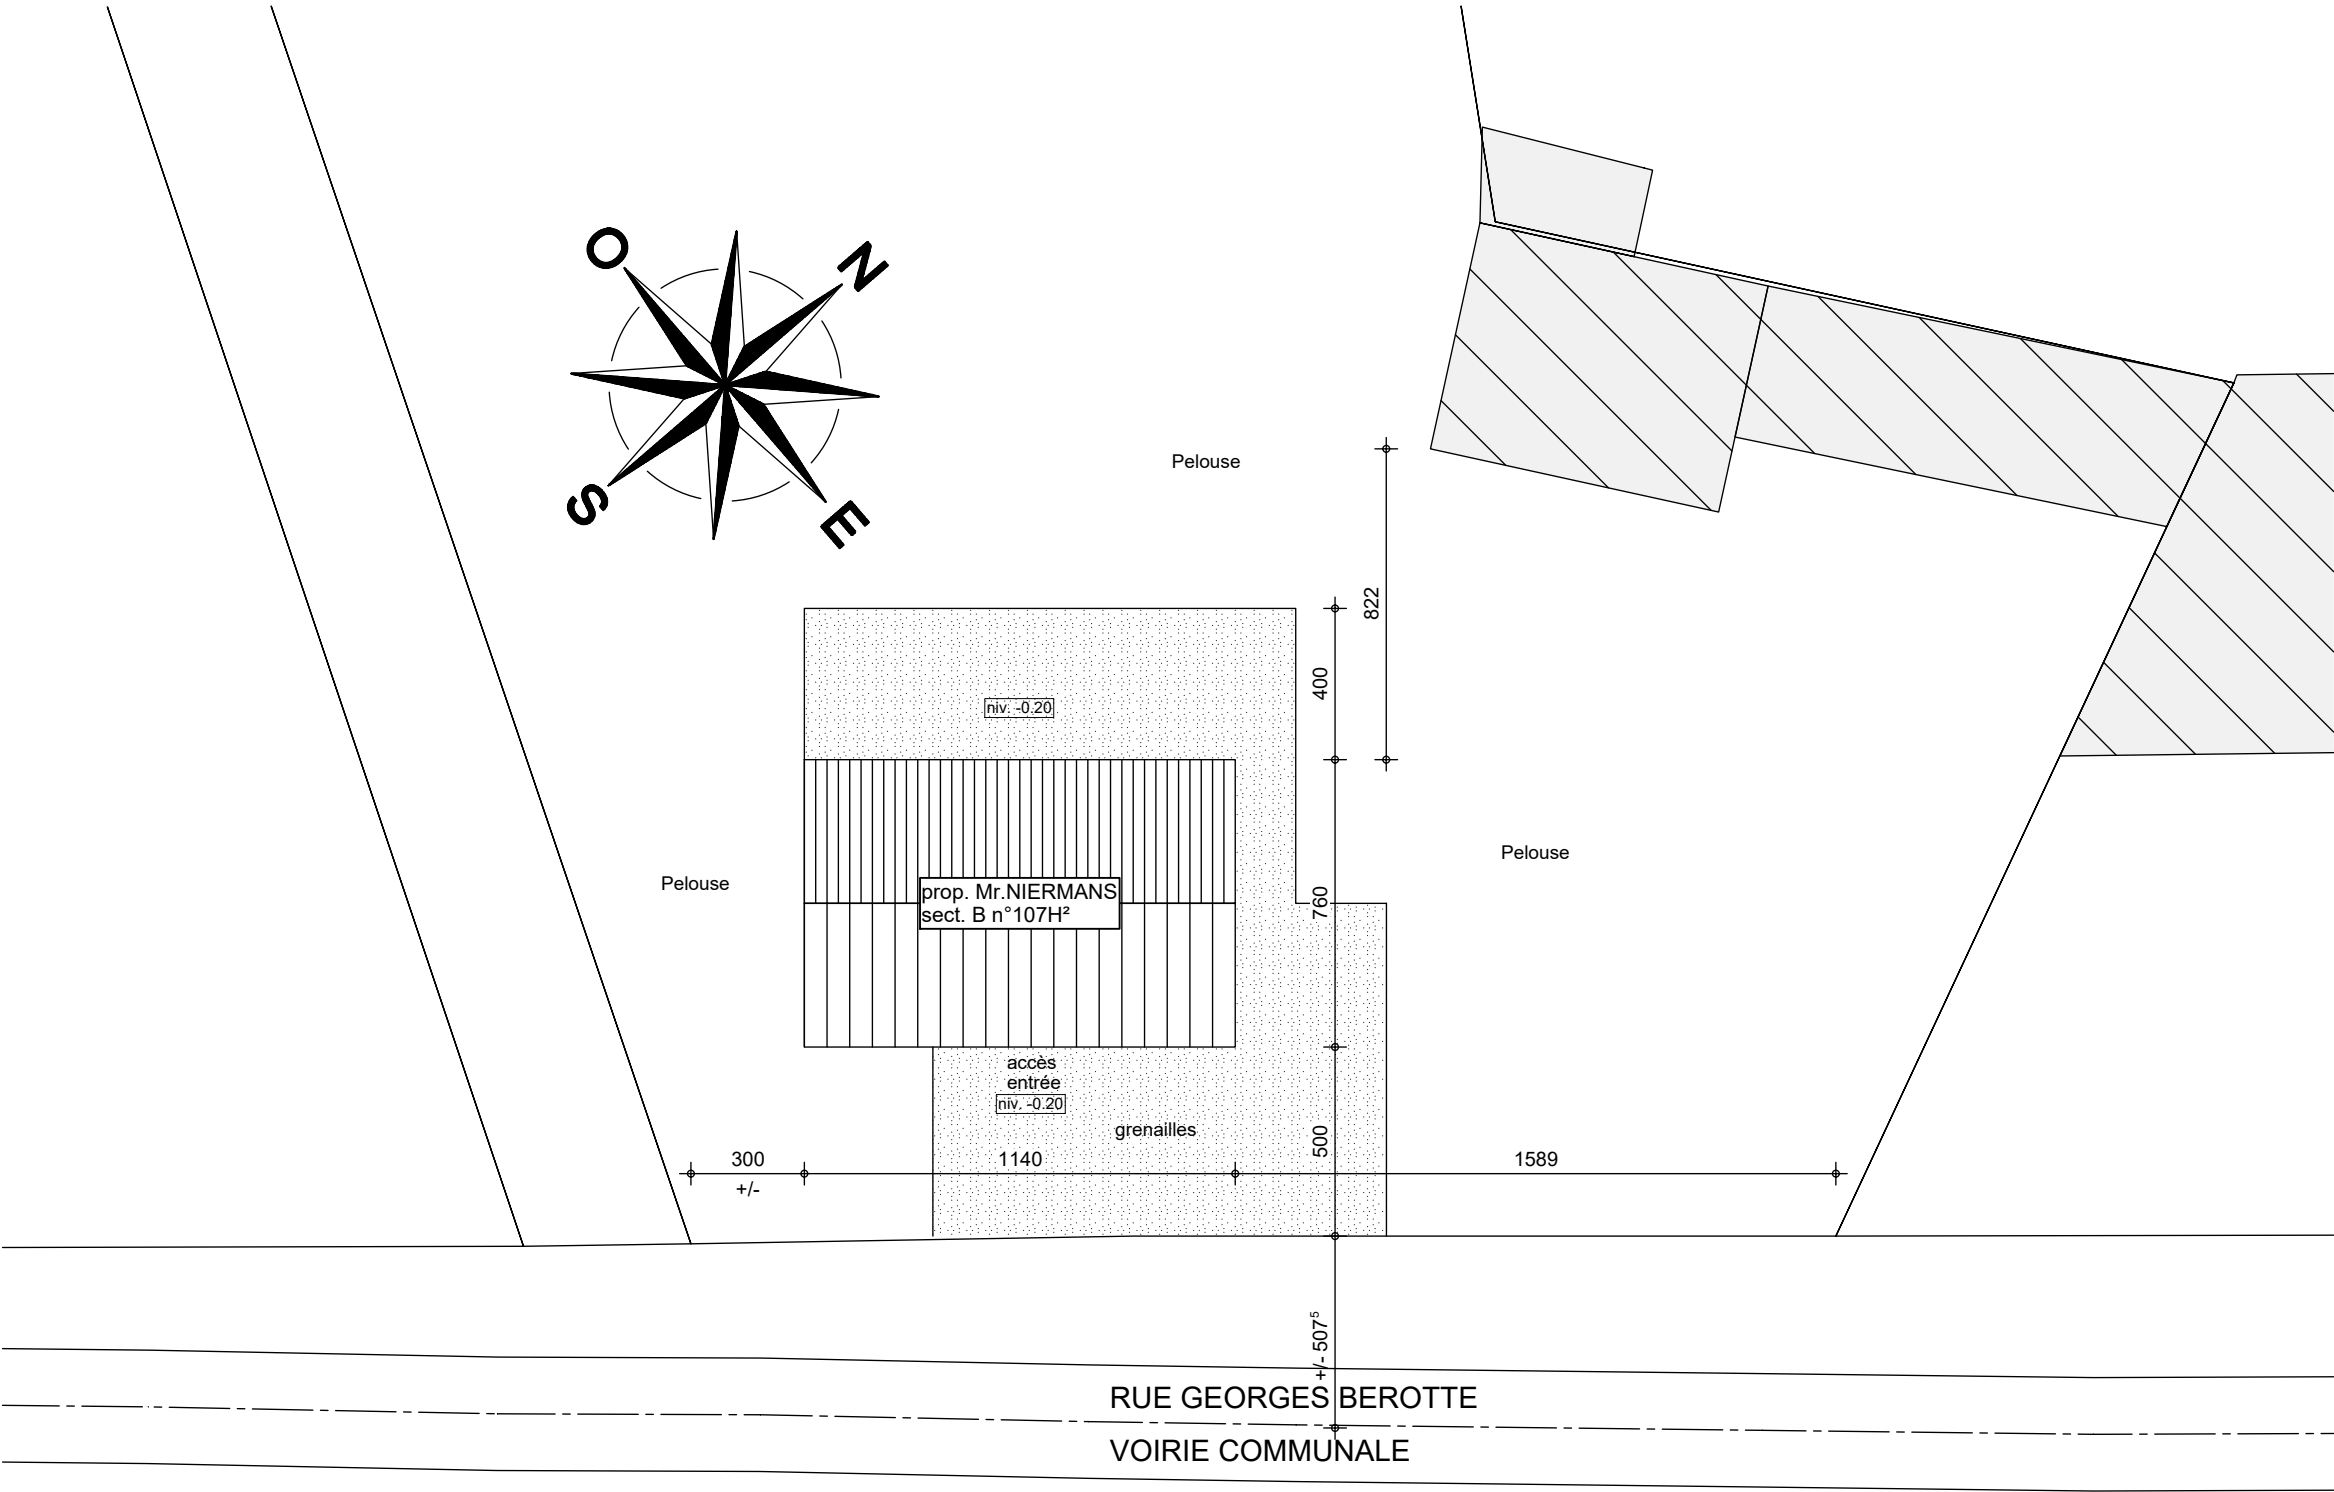

IMPLANTATION

AP-250594-01-NIERMANS-MANI-MAEM	
Date :	07/01/2026
Echelle :	1/200



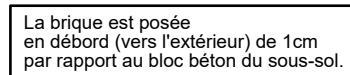


Echelle : 1/50

Le présent projet reste la propriété de la S.A. THOMAS & PIRON. Il est protégé par la législation en matière de création et ne peut en aucun cas faire l'objet d'une copie même partielle sans l'autorisation de l'auteur.

Mr NIERMANS

Projet de construction d'une habitation à BORLEZ

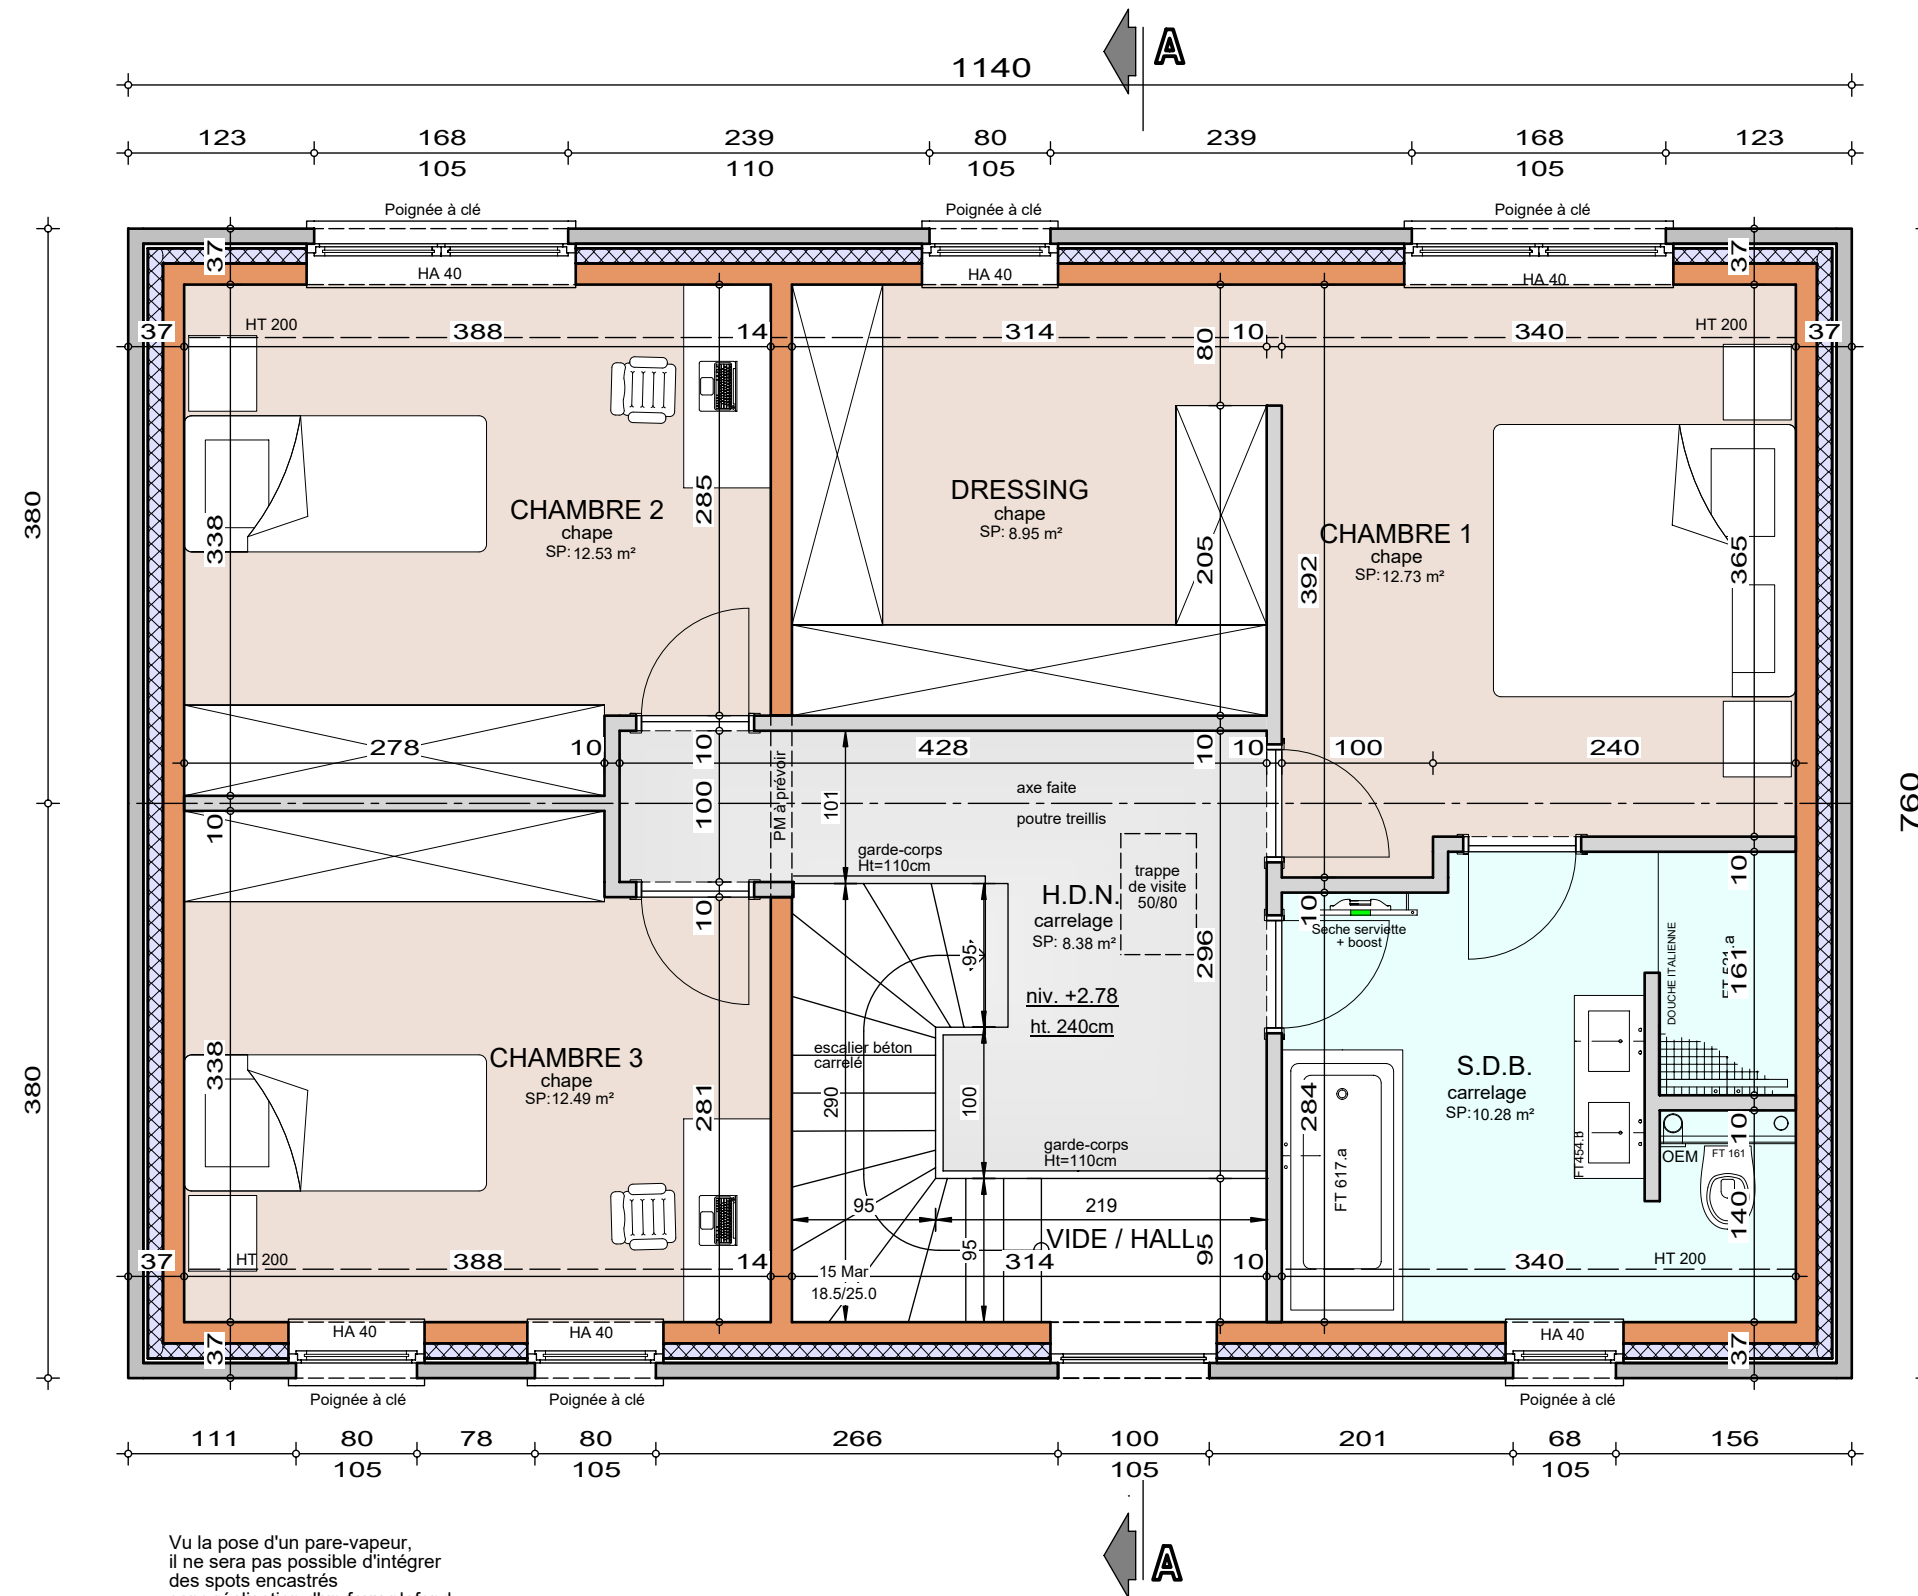


Vu la pose d'un pare-vapeur,
il ne sera pas possible d'intégrer
des spots encastrés
sans réalisation d'un faux-plafond

ETAGE

AP-250594-01-NIERMANS-MANI-MAEM	
Date :	07/01/2026
Echelle :	1/50

Mr NIERMANS

Projet de construction d'une habitation à BORLEZ

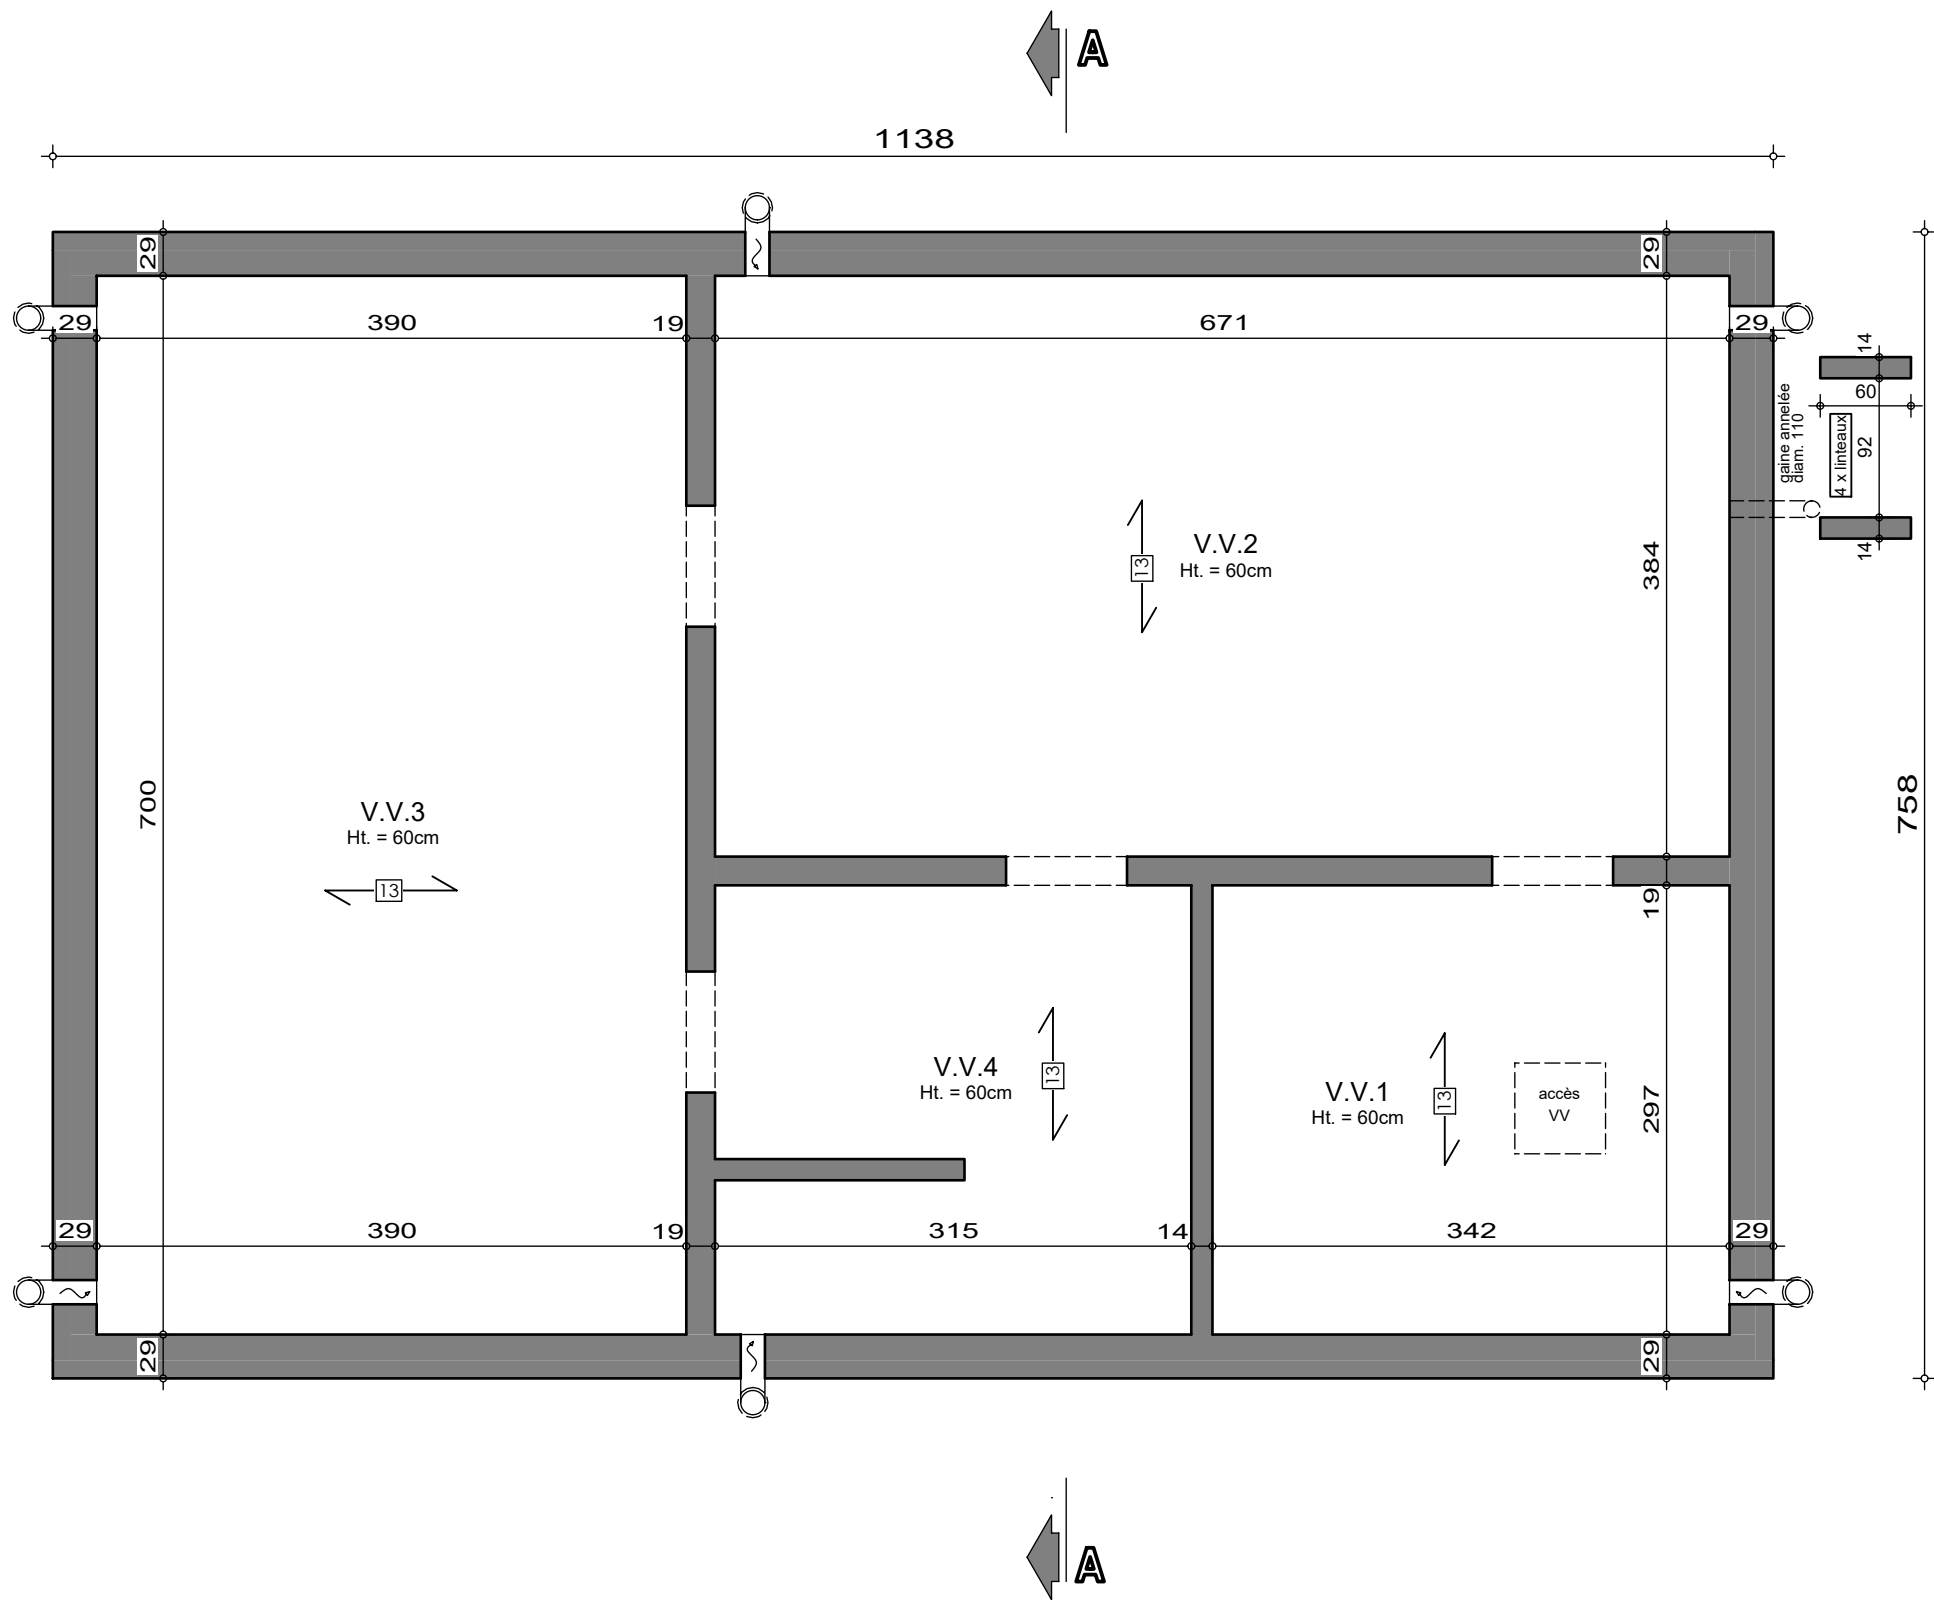


SOUS-SOL

AP-250594-01-NIERMANS-MANI-MAEM	
Date :	07/01/2026
Echelle :	1/50



Mr NIERMANS

Projet de construction d'une habitation à BORLEZ

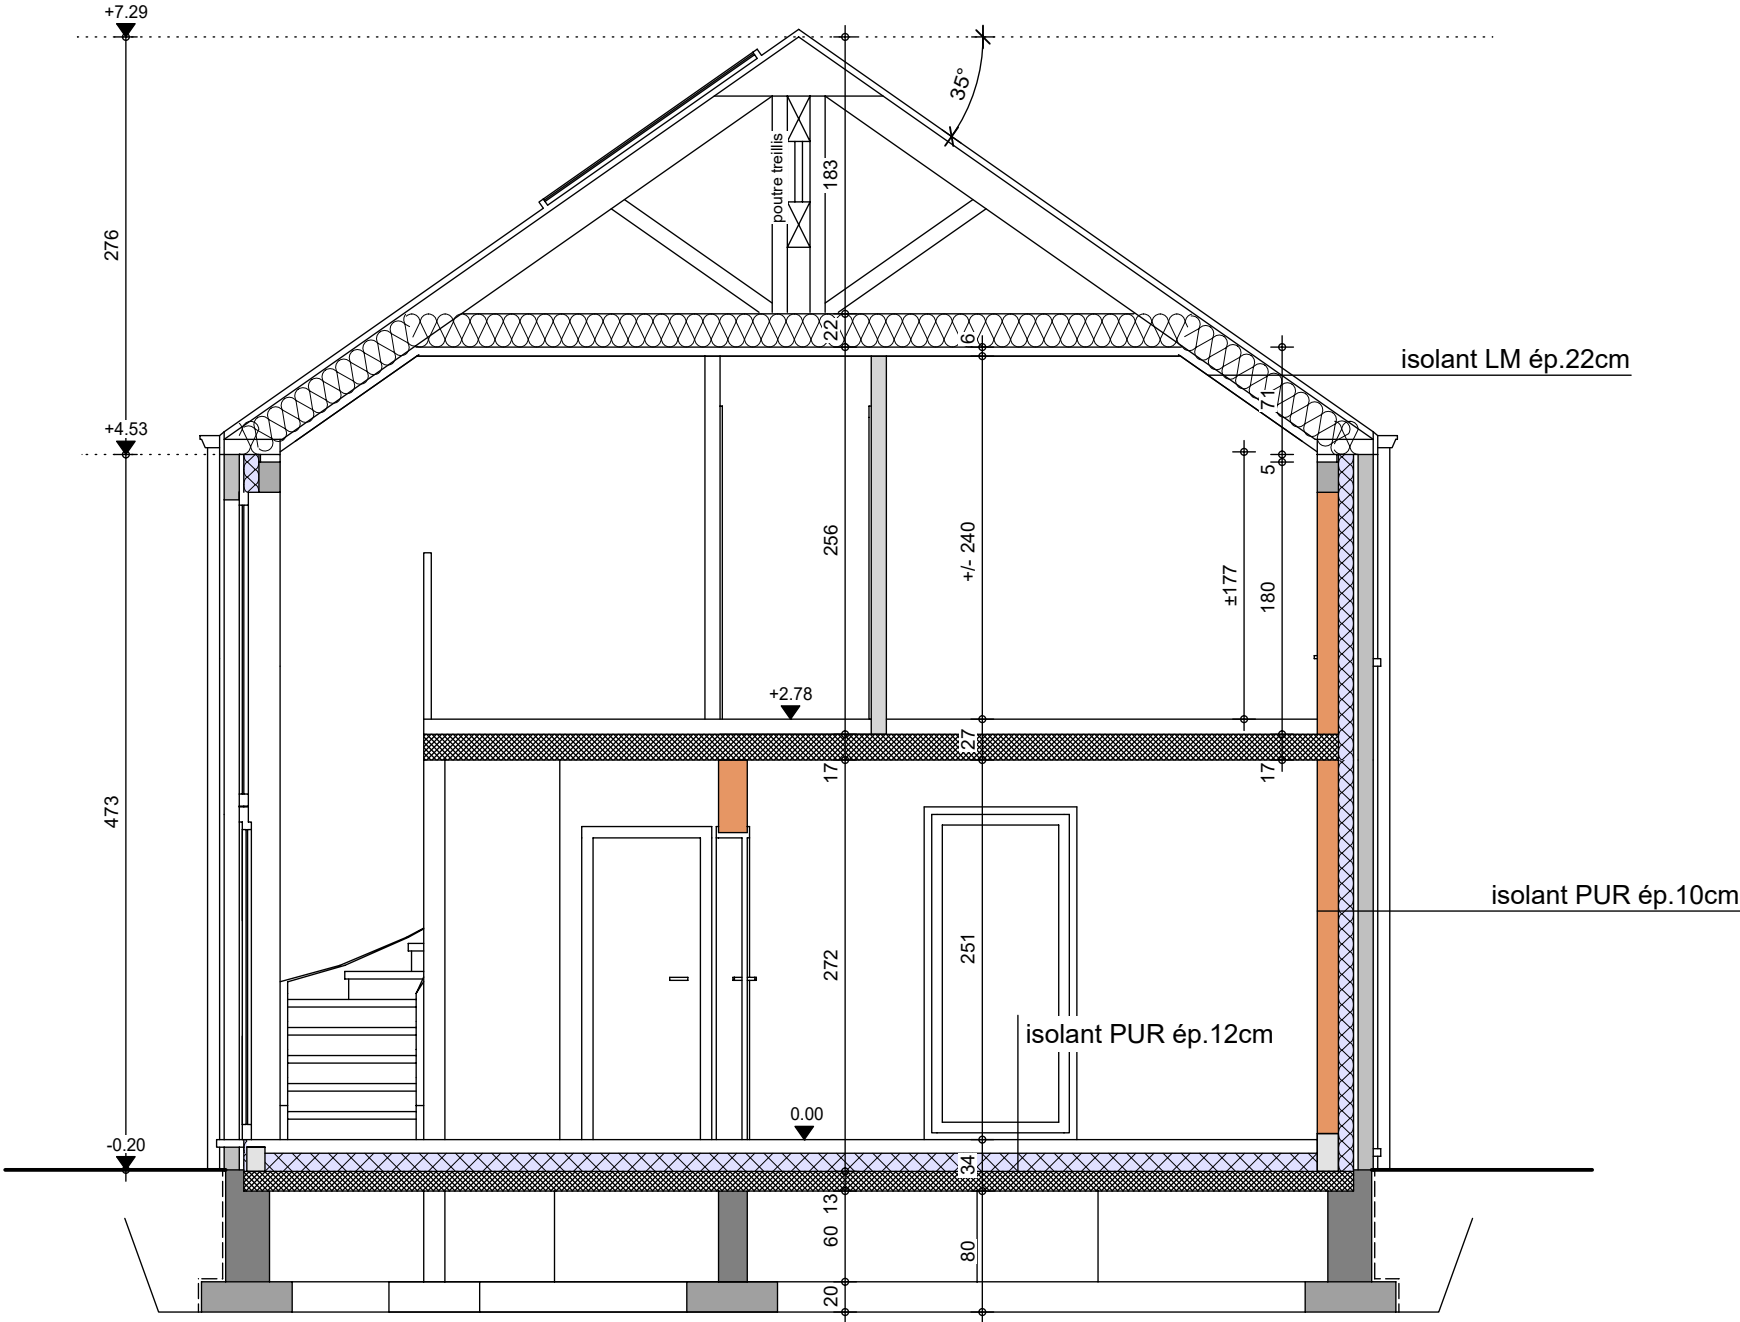

COUPE AA

AP-250594-01-NIERMANS-MANI-MAEM

Date : 07/01/2026

Echelle : 1/50

Mr NIERMANS

Projet de construction d'une habitation à GRACE-HOLLOGNE



Image à titre d'illustration, non contractuelle.



FACADE AVANT

AP-250594-01-NIERMANS_MANI-MAEM	
Date :	07/01/2026
Echelle :	

Le présent projet reste la propriété de la S.A. THOMAS & PIRON . Il est protégé par la législation en matière de création et ne peut en aucun cas faire l'objet d'une copie même partielle sans l'autorisation de l'auteur .

Mr NIERMANS

Projet de construction d'une habitation à GRACE-HOLLOGNE



Image à titre d'illustration, non contractuelle.



FACADE ARRIERE



AP-250594-01-NIERMANS_MANI-MAEM	
Date :	07/01/2026
Echelle :	

Le présent projet reste la propriété de la S.A. THOMAS & PIRON . Il est protégé par la législation en matière de création et ne peut en aucun cas faire l'objet d'une copie même partielle sans l'autorisation de l'auteur .

Mr NIERMANS

Projet de construction d'une habitation à GRACE-HOLLOGNE

Image à titre d'illustration, non contractuelle.



PIGNON DROIT

AP-250594-01-NIERMANS_MANI-MAEM	
Date :	07/01/2026
Echelle :	

Le présent projet reste la propriété de la S.A. THOMAS & PIRON. Il est protégé par la législation en matière de création et ne peut en aucun cas faire l'objet d'une copie même partielle sans l'autorisation de l'auteur.

Mr NIERMANS

Projet de construction d'une habitation à GRACE-HOLLOGNE



Image à titre d'illustration, non contractuelle.



PIGNON GAUCHE



AP-250594-01-NIERMANS_MANI-MAEM	
Date :	07/01/2026
Echelle :	

Le présent projet reste la propriété de la S.A. THOMAS & PIRON . Il est protégé par la législation en matière de création et ne peut en aucun cas faire l'objet d'une copie même partielle sans l'autorisation de l'auteur .