
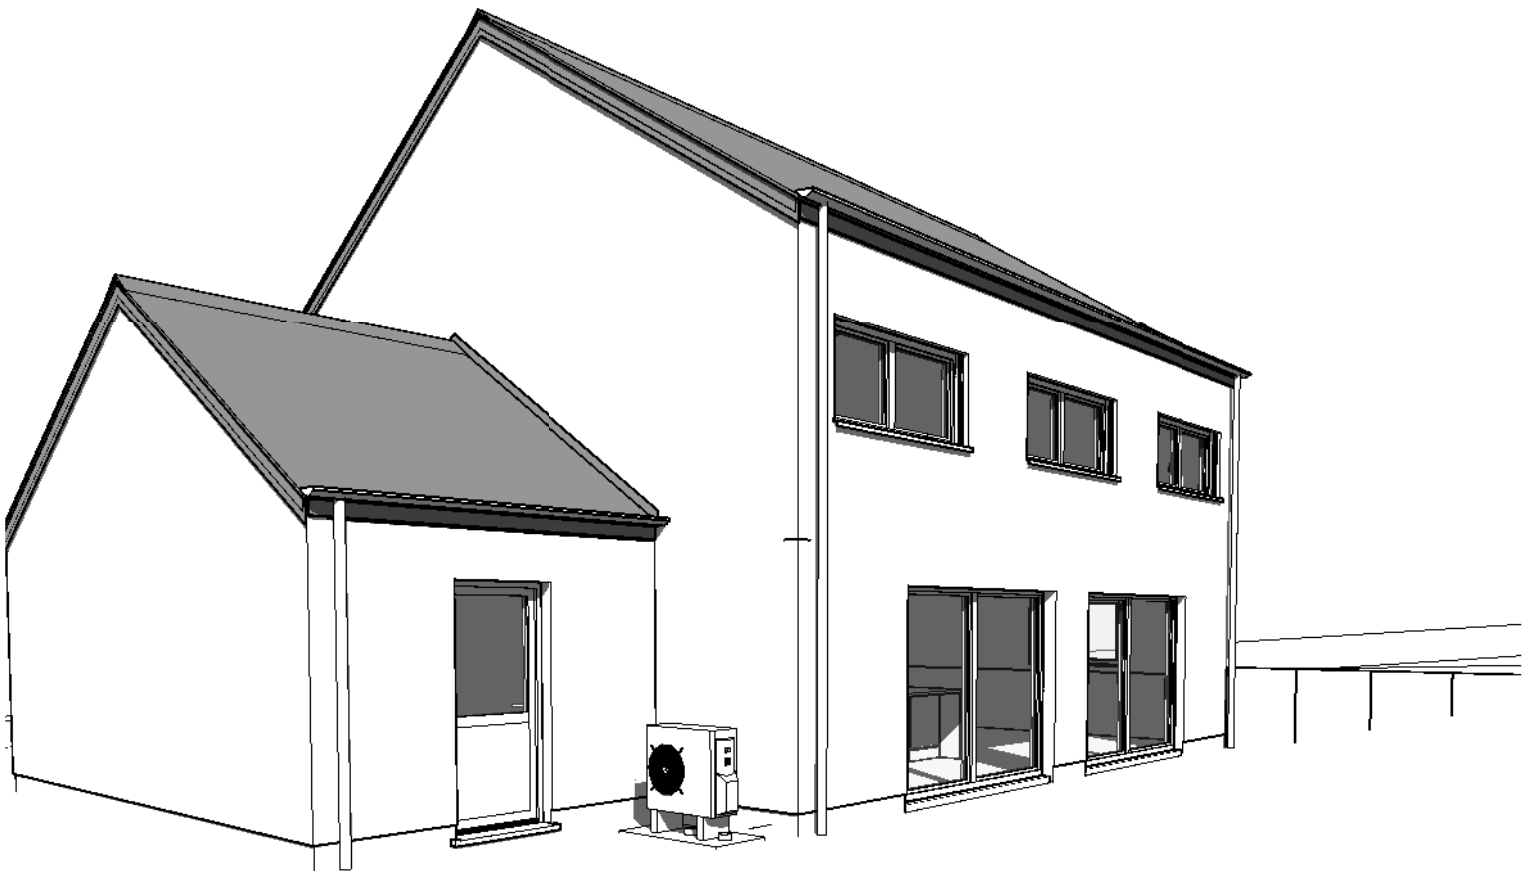




AVANT PROJET Mr. & Mme NIVET - LEVILLY

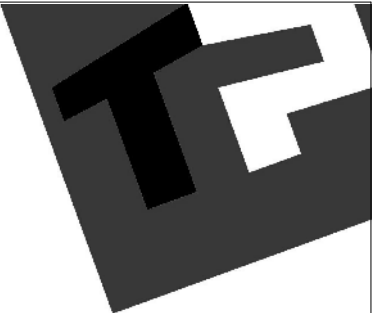

AP---.01- 220666-HUT/HEAU		
Date :	18/01/24	Echelle :

Le présent projet reste la propriété de la S.A. THOMAS & PIRON. Il est protégé par la législation en matière de création et ne peut en aucun cas faire l'objet d'une copie même partielle sans l'autorisation de l'auteur.

AVANT PROJET Mr. & Mme NIVET - LEVILLY

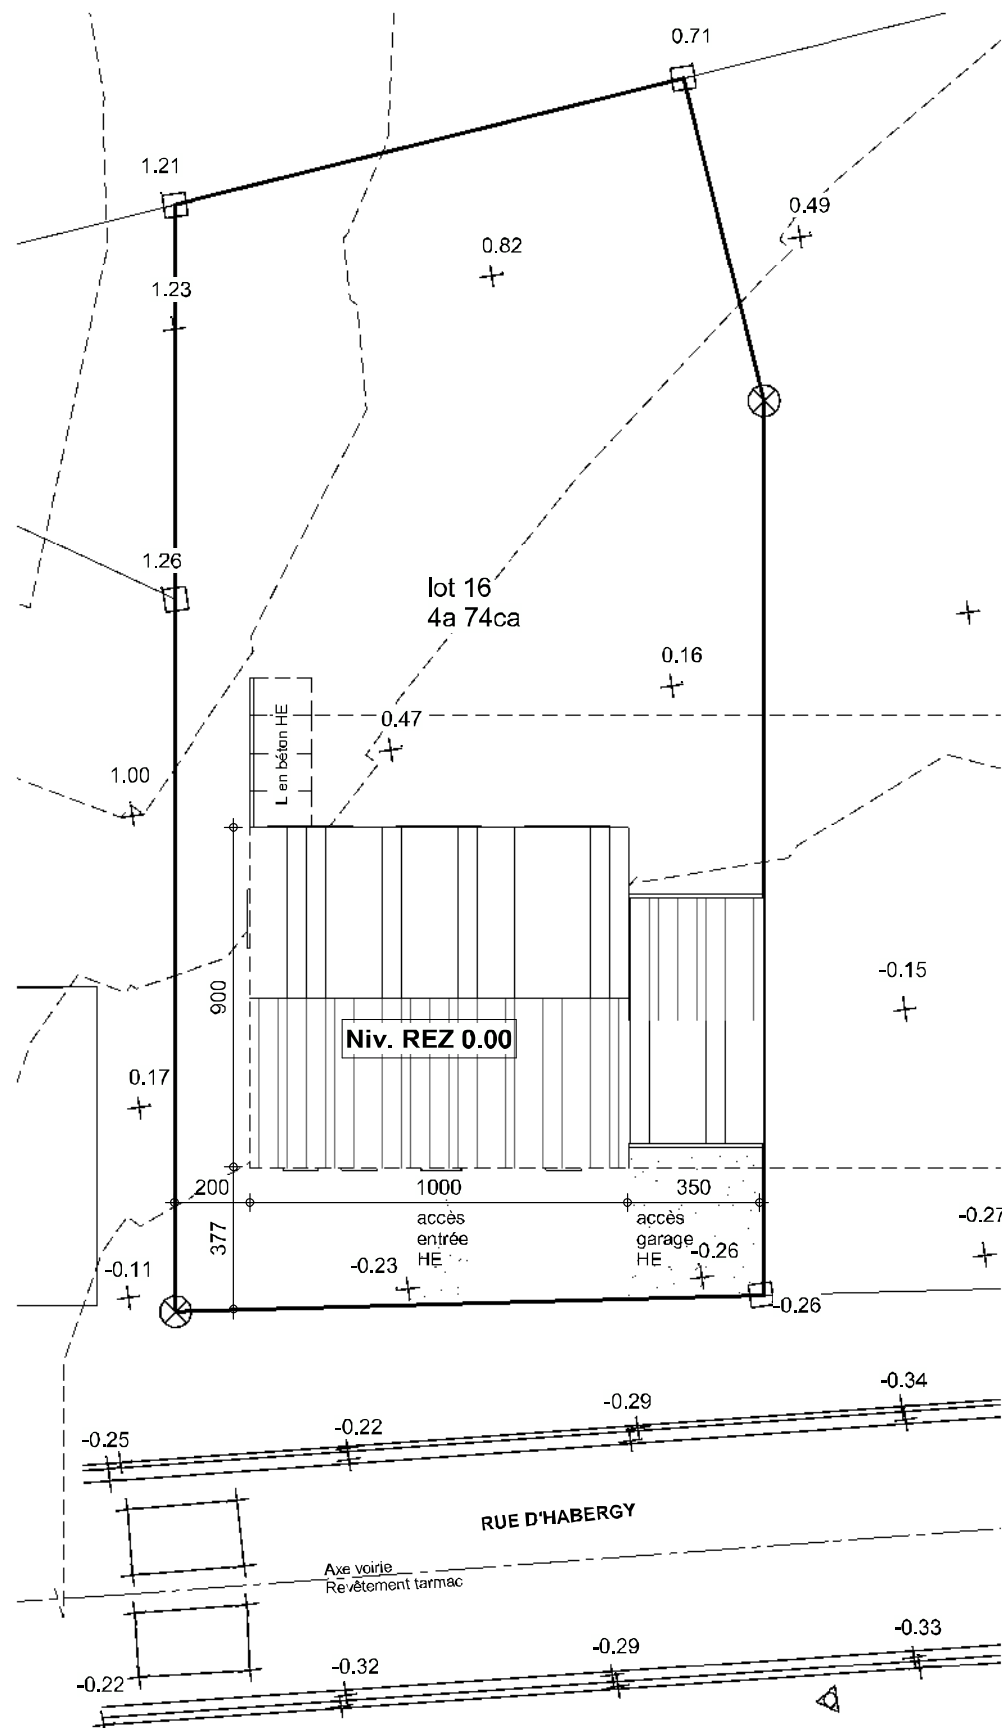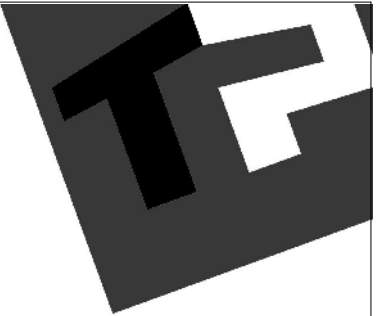



IMPLANTATION



AP---.01- 220666-HUT/HEAU			
Date :	18/01/24	Echelle :	1/200

Le présent projet reste la propriété de la S.A. THOMAS & PIRON. Il est protégé par la législation en matière de création et ne peut en aucun cas faire l'objet d'une copie même partielle sans l'autorisation de l'auteur.


AVANT PROJET Mr. & Mme NIVET - LEVILLY

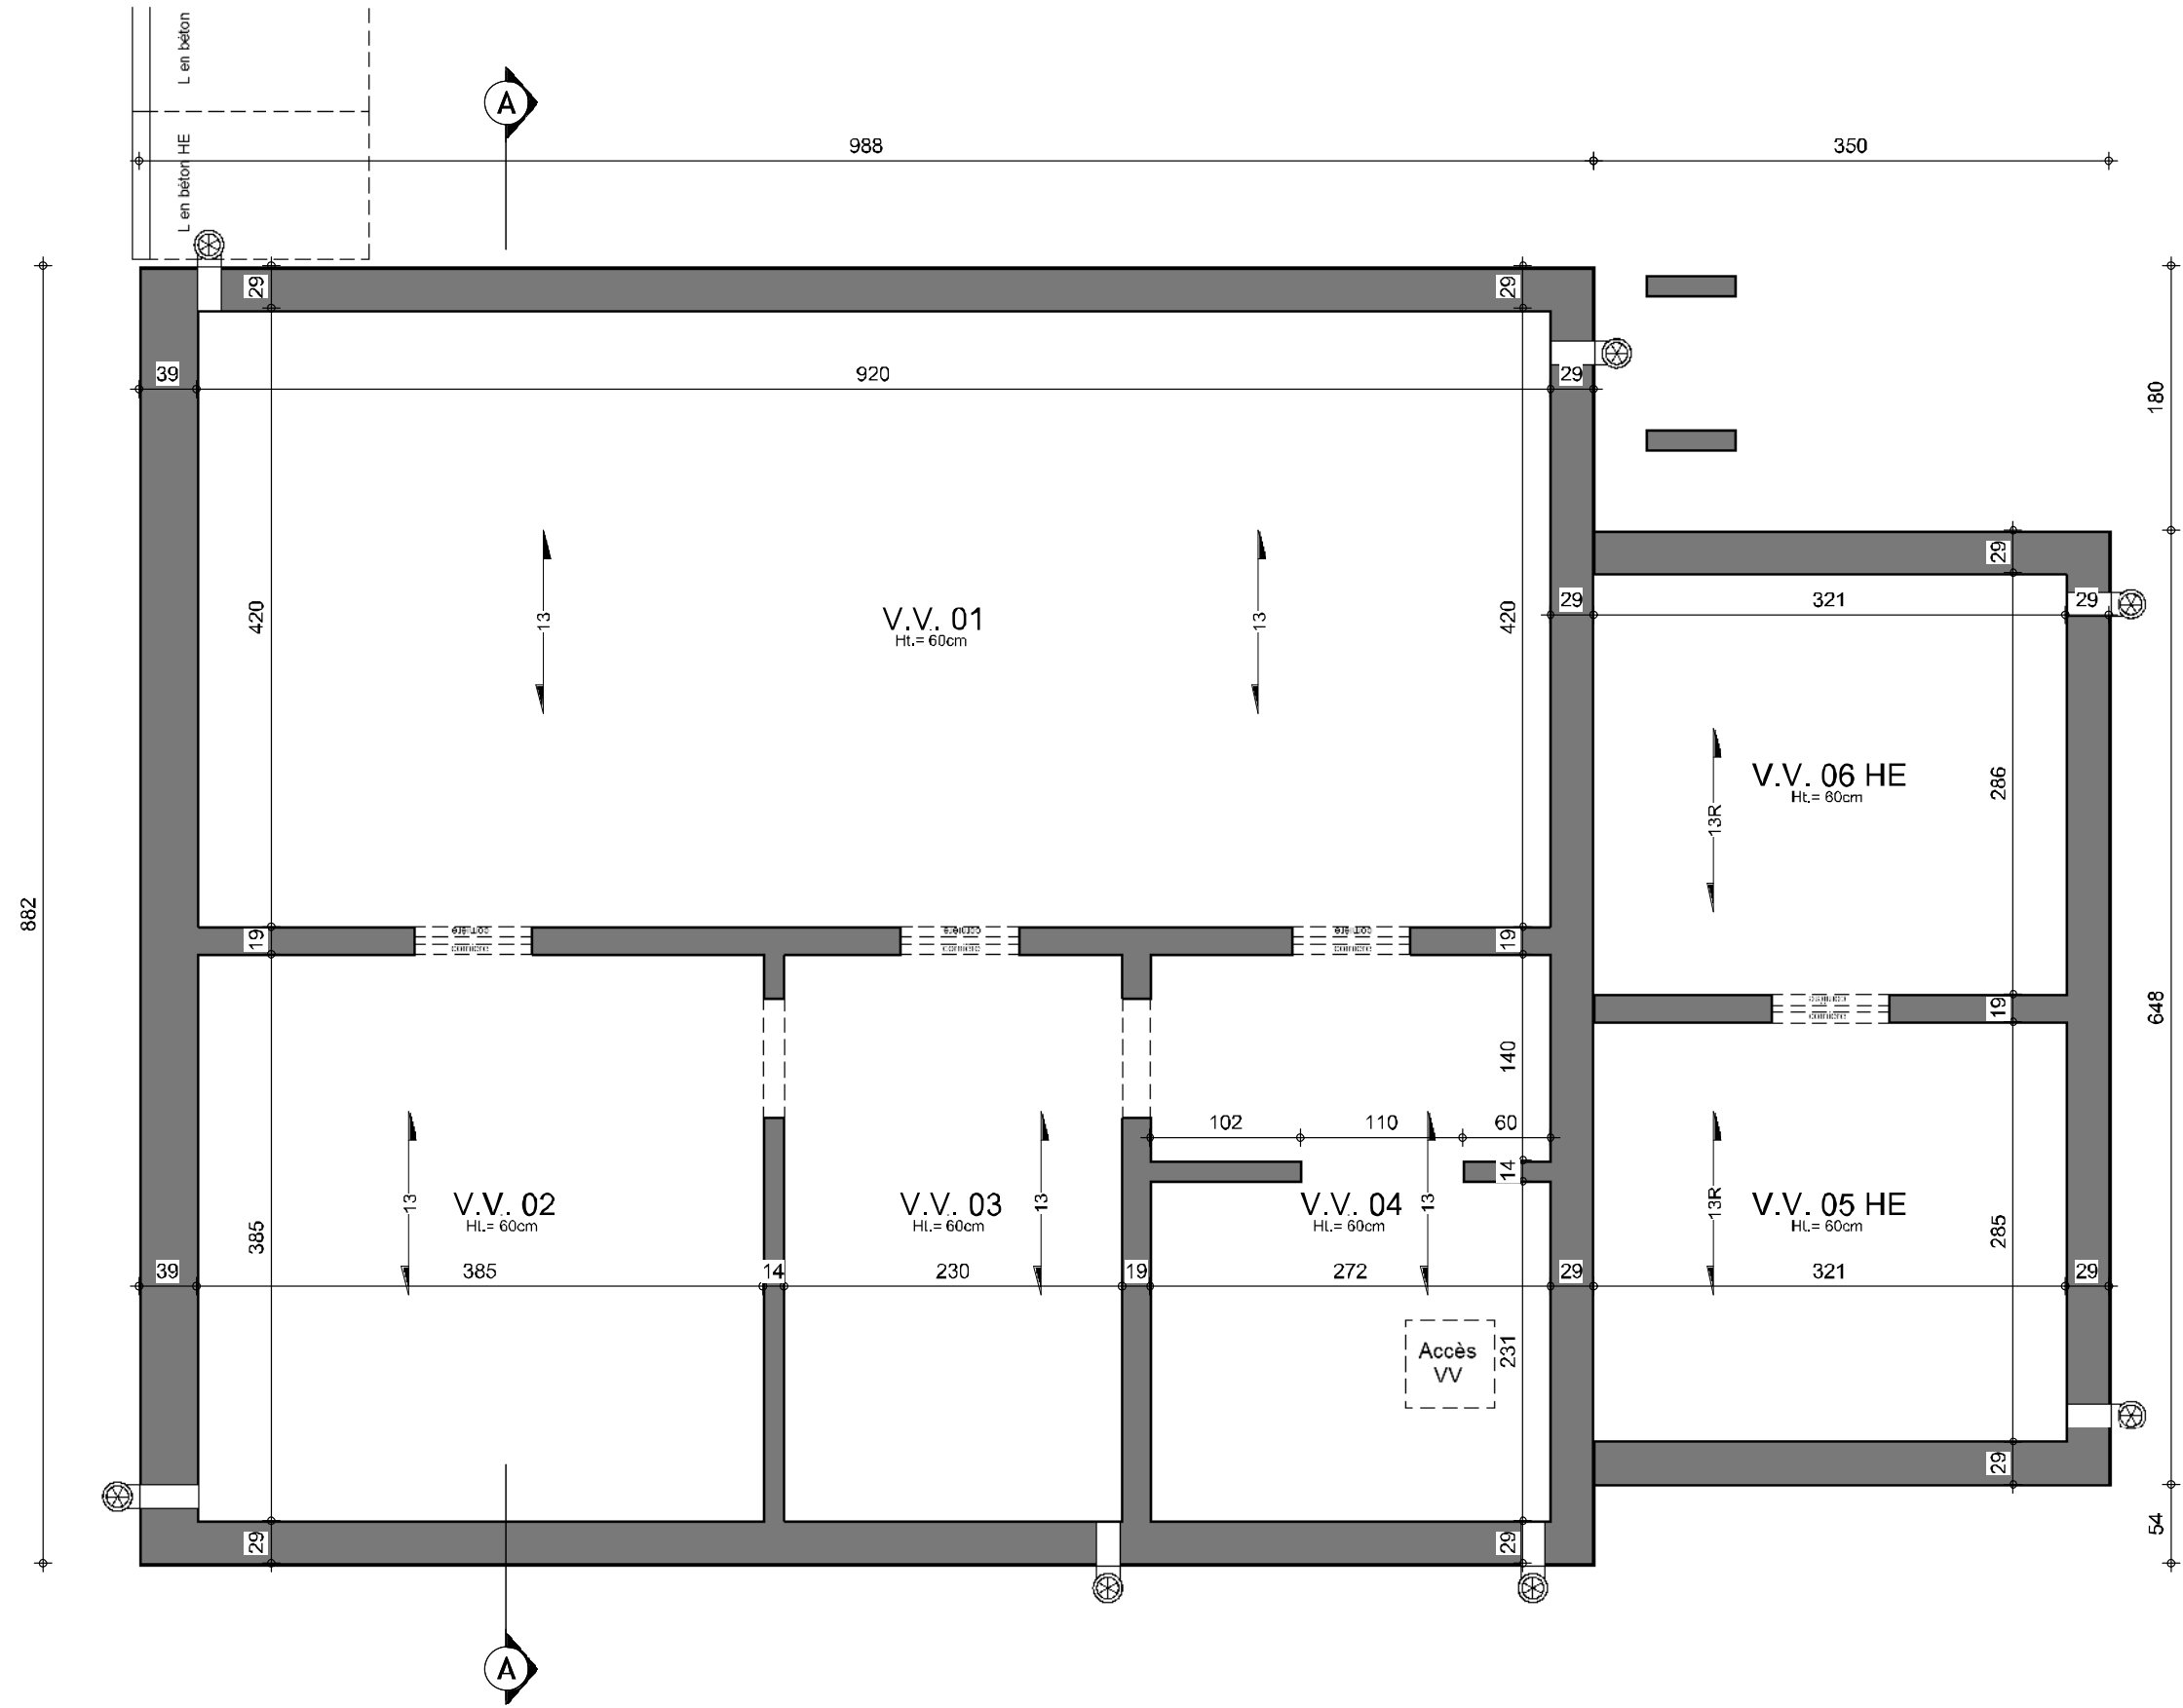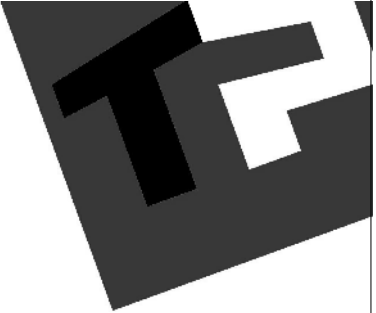


SOUS-SOL

AP---.01- 220666-HUT/HEAU			
Date :	18/01/24	Echelle :	1/50



Le présent projet reste la propriété de la S.A. THOMAS & PIRON. Il est protégé par la législation en matière de création et ne peut en aucun cas faire l'objet d'une copie même partielle sans l'autorisation de l'auteur.

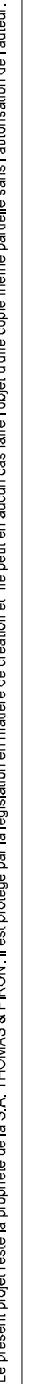3 : 420mm x 297mm

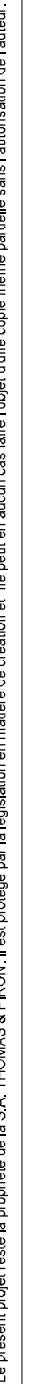

3 : 420mm x 297mm



AVANT PROJET Mr. & Mme NIVET - LEVILLY

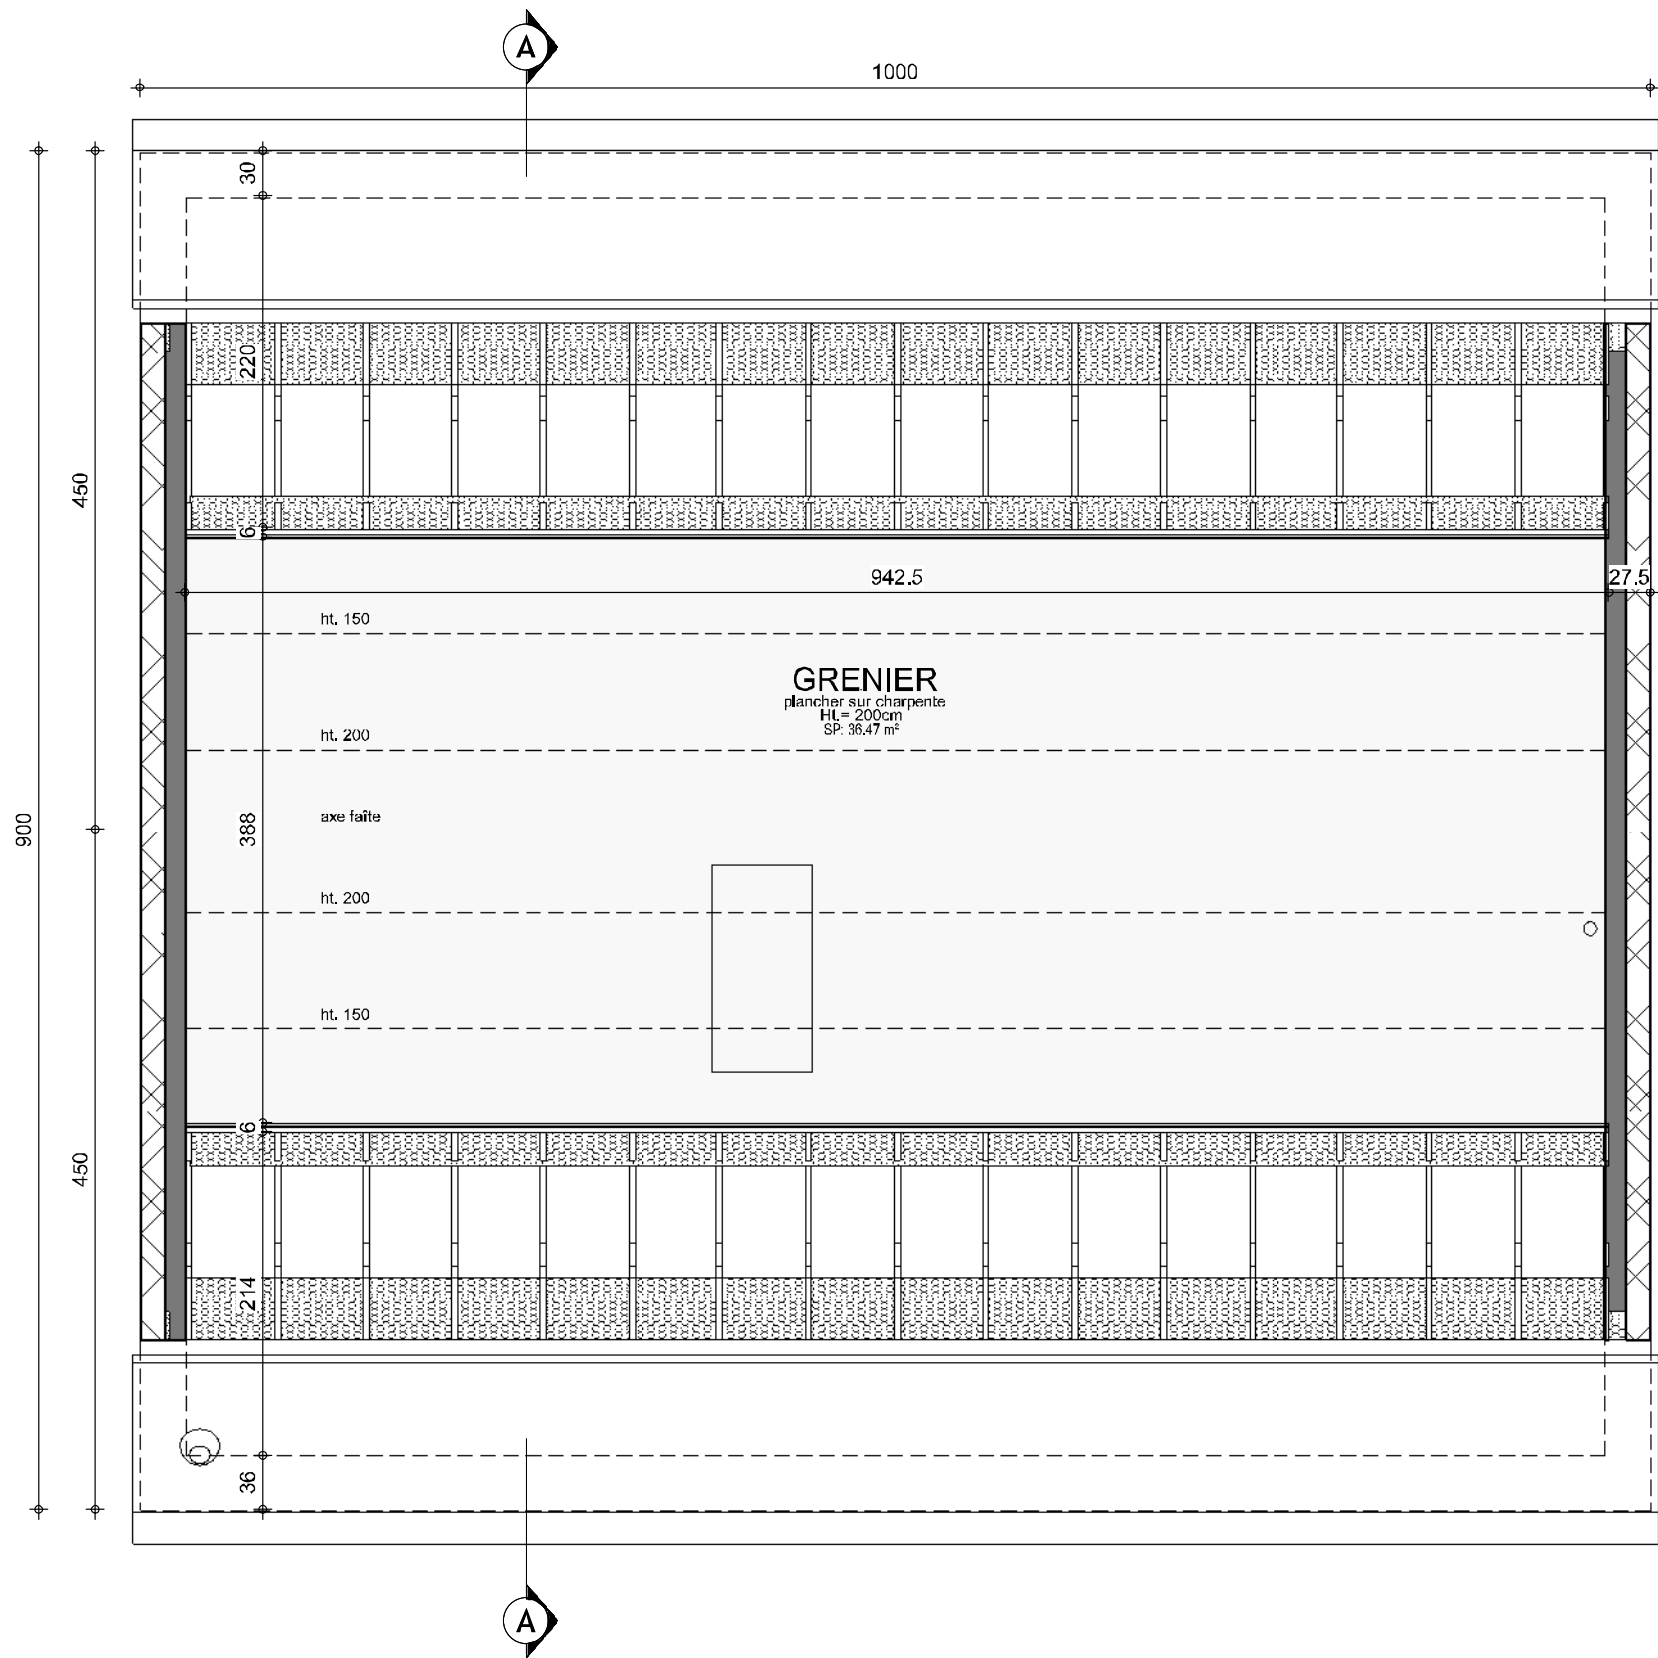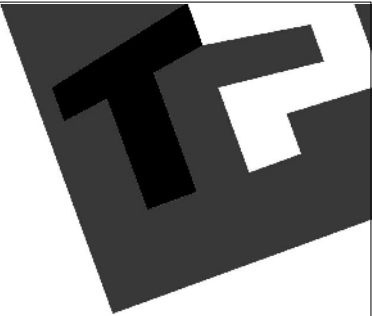

GRENIER

AP---.01- 220666-HUT/HEAU			
Date :	18/01/24	Echelle :	1/50

Le présent projet reste la propriété de la S.A. THOMAS & PIRON. Il est protégé par la législation en matière de création et ne peut en aucun cas faire l'objet d'une copie même partielle sans l'autorisation de l'auteur.

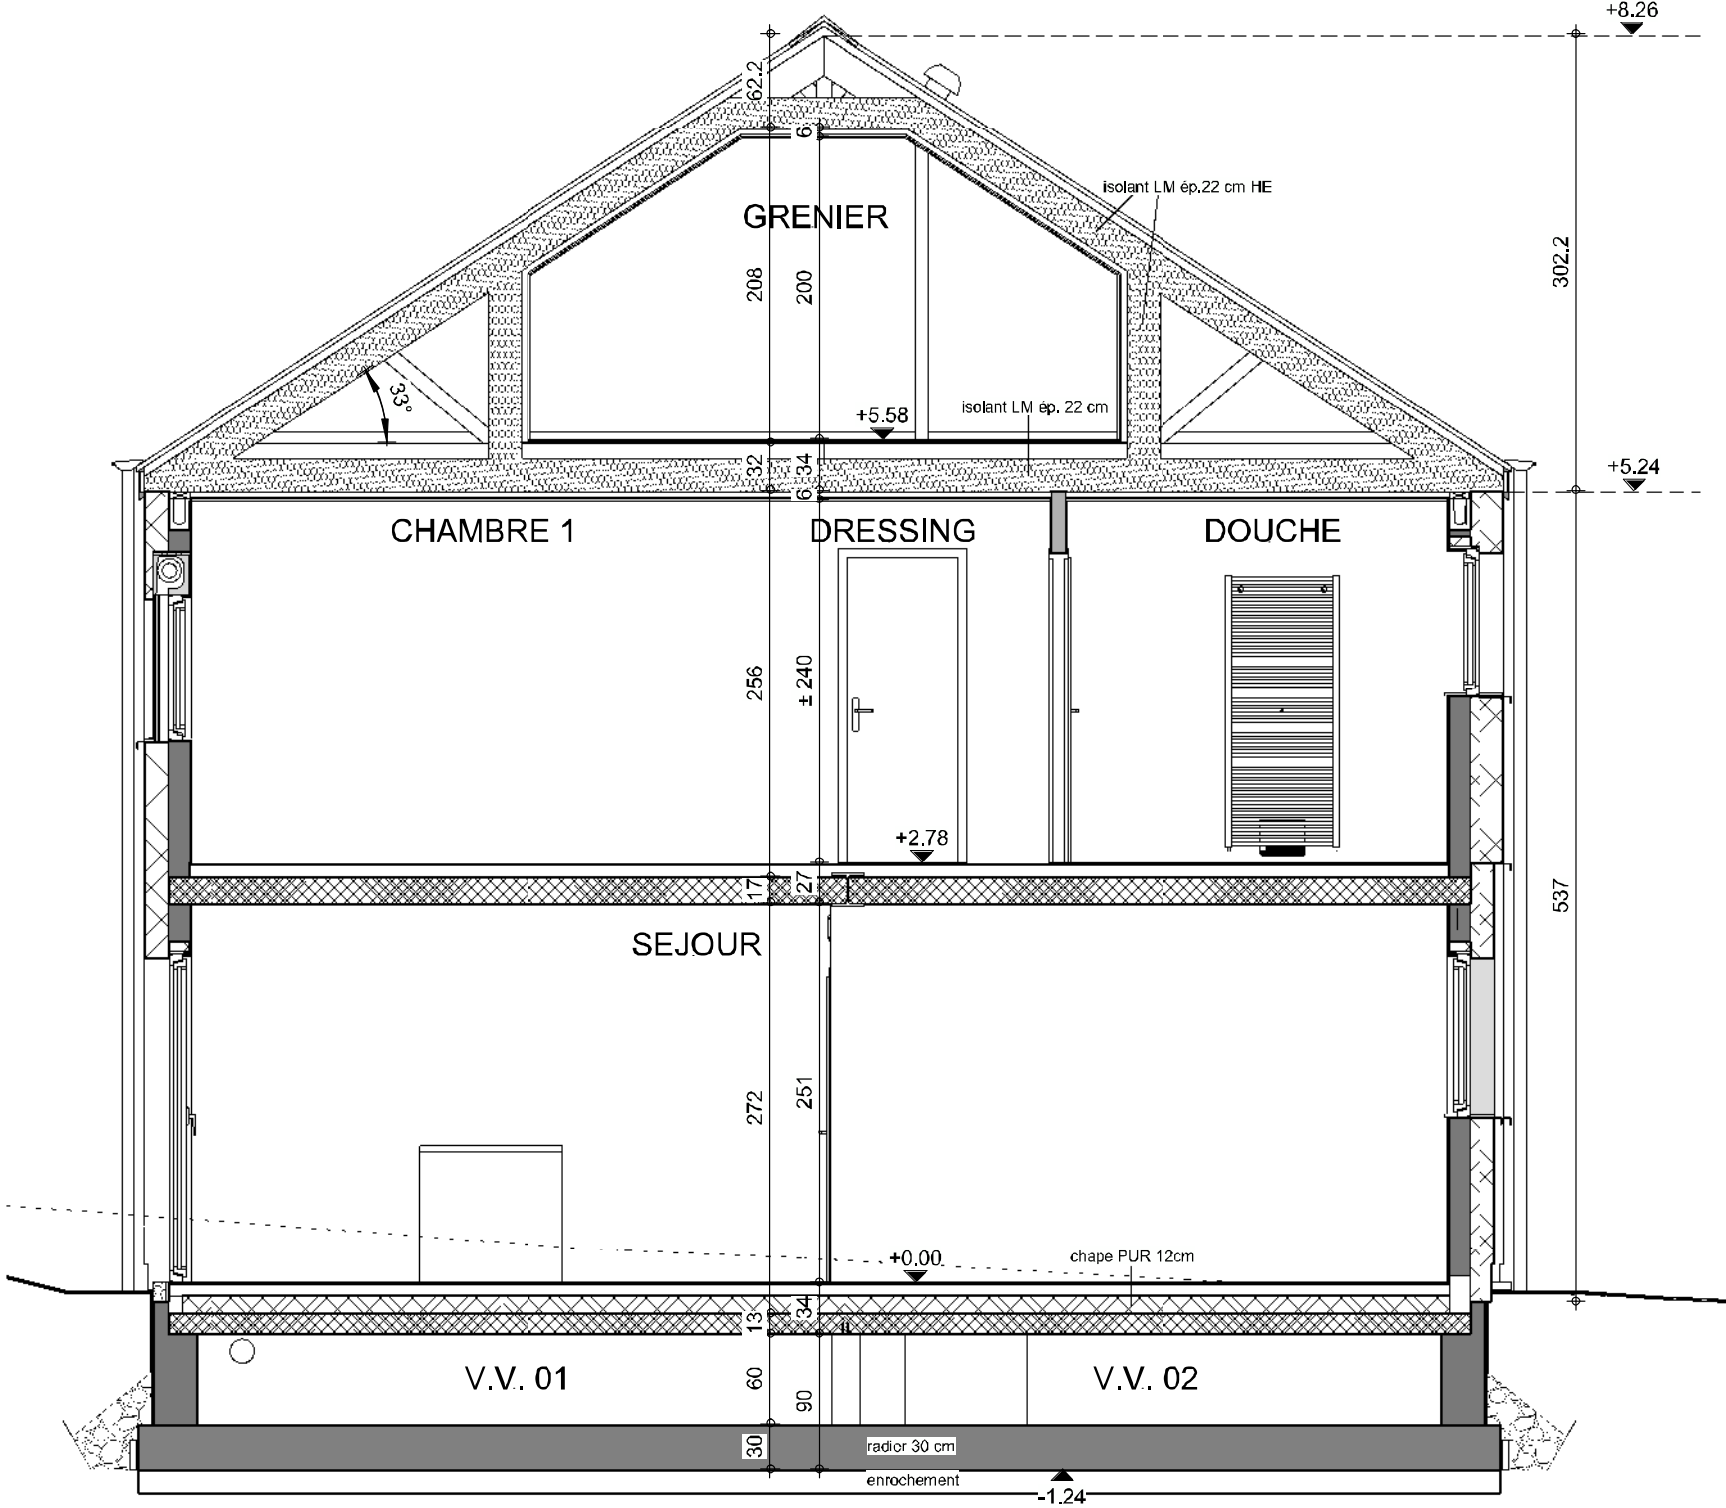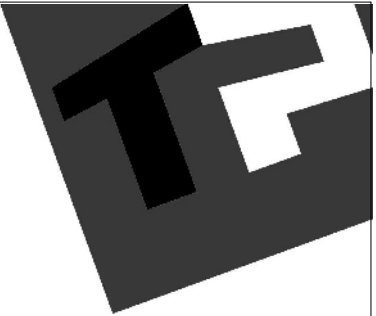


COUPE AA



AP---.01- 220666-HUT/HEAU			
Date :	18/01/24	Echelle :	1/50

Le présent projet reste la propriété de la S.A. THOMAS & PIRON. Il est protégé par la législation en matière de création et ne peut en aucun cas faire l'objet d'une copie même partielle sans l'autorisation de l'auteur.


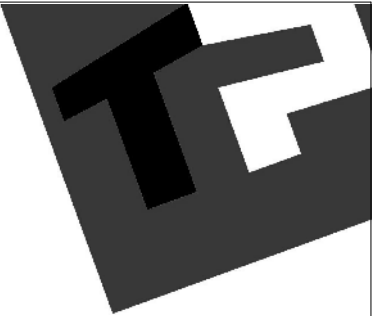


FACADE ARRIERE



AP---.01- 220666-HUT/HEAU			
Date :	18/01/24	Echelle :	1/50

Le présent projet reste la propriété de la S.A. THOMAS & PIRON. Il est protégé par la législation en matière de création et ne peut en aucun cas faire l'objet d'une copie même partielle sans l'autorisation de l'auteur.

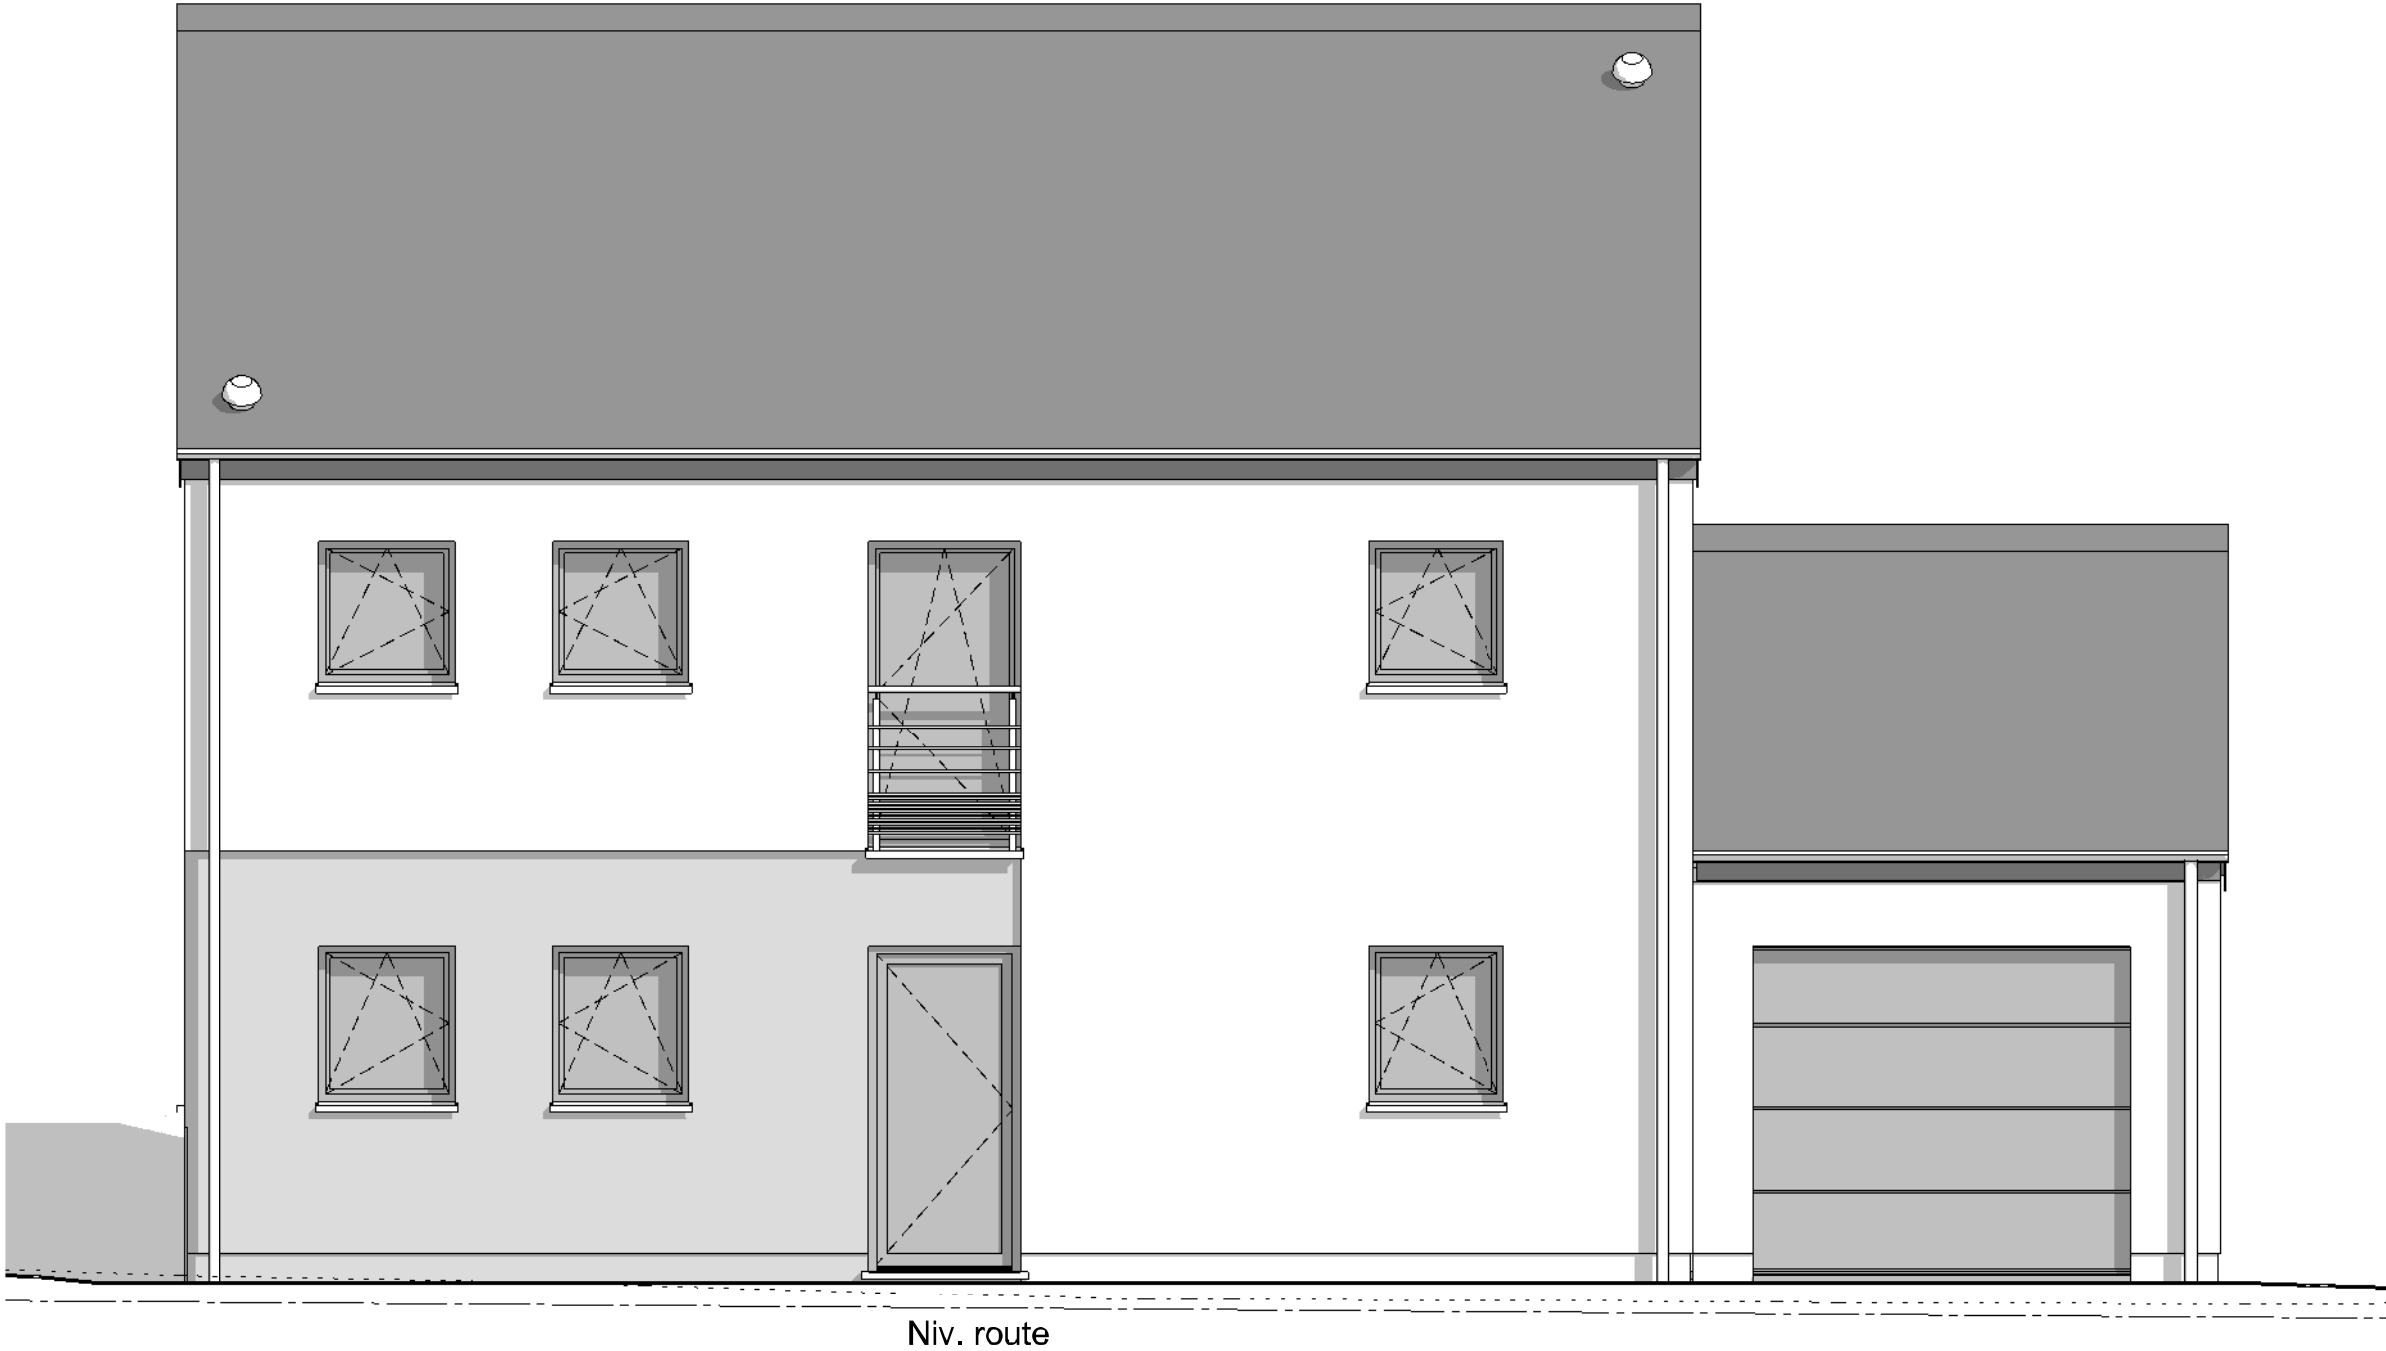
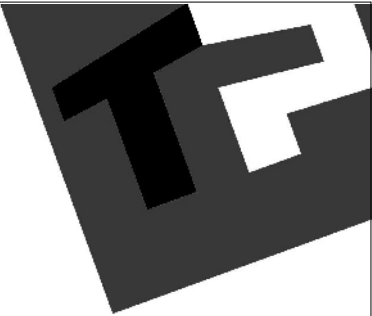


FACADE AVANT



AP---.01- 220666-HUT/HEAU			
Date :	18/01/24	Echelle :	1/50



Le présent projet reste la propriété de la S.A. THOMAS & PIRON. Il est protégé par la législation en matière de création et ne peut en aucun cas faire l'objet d'une copie même partielle sans l'autorisation de l'auteur.

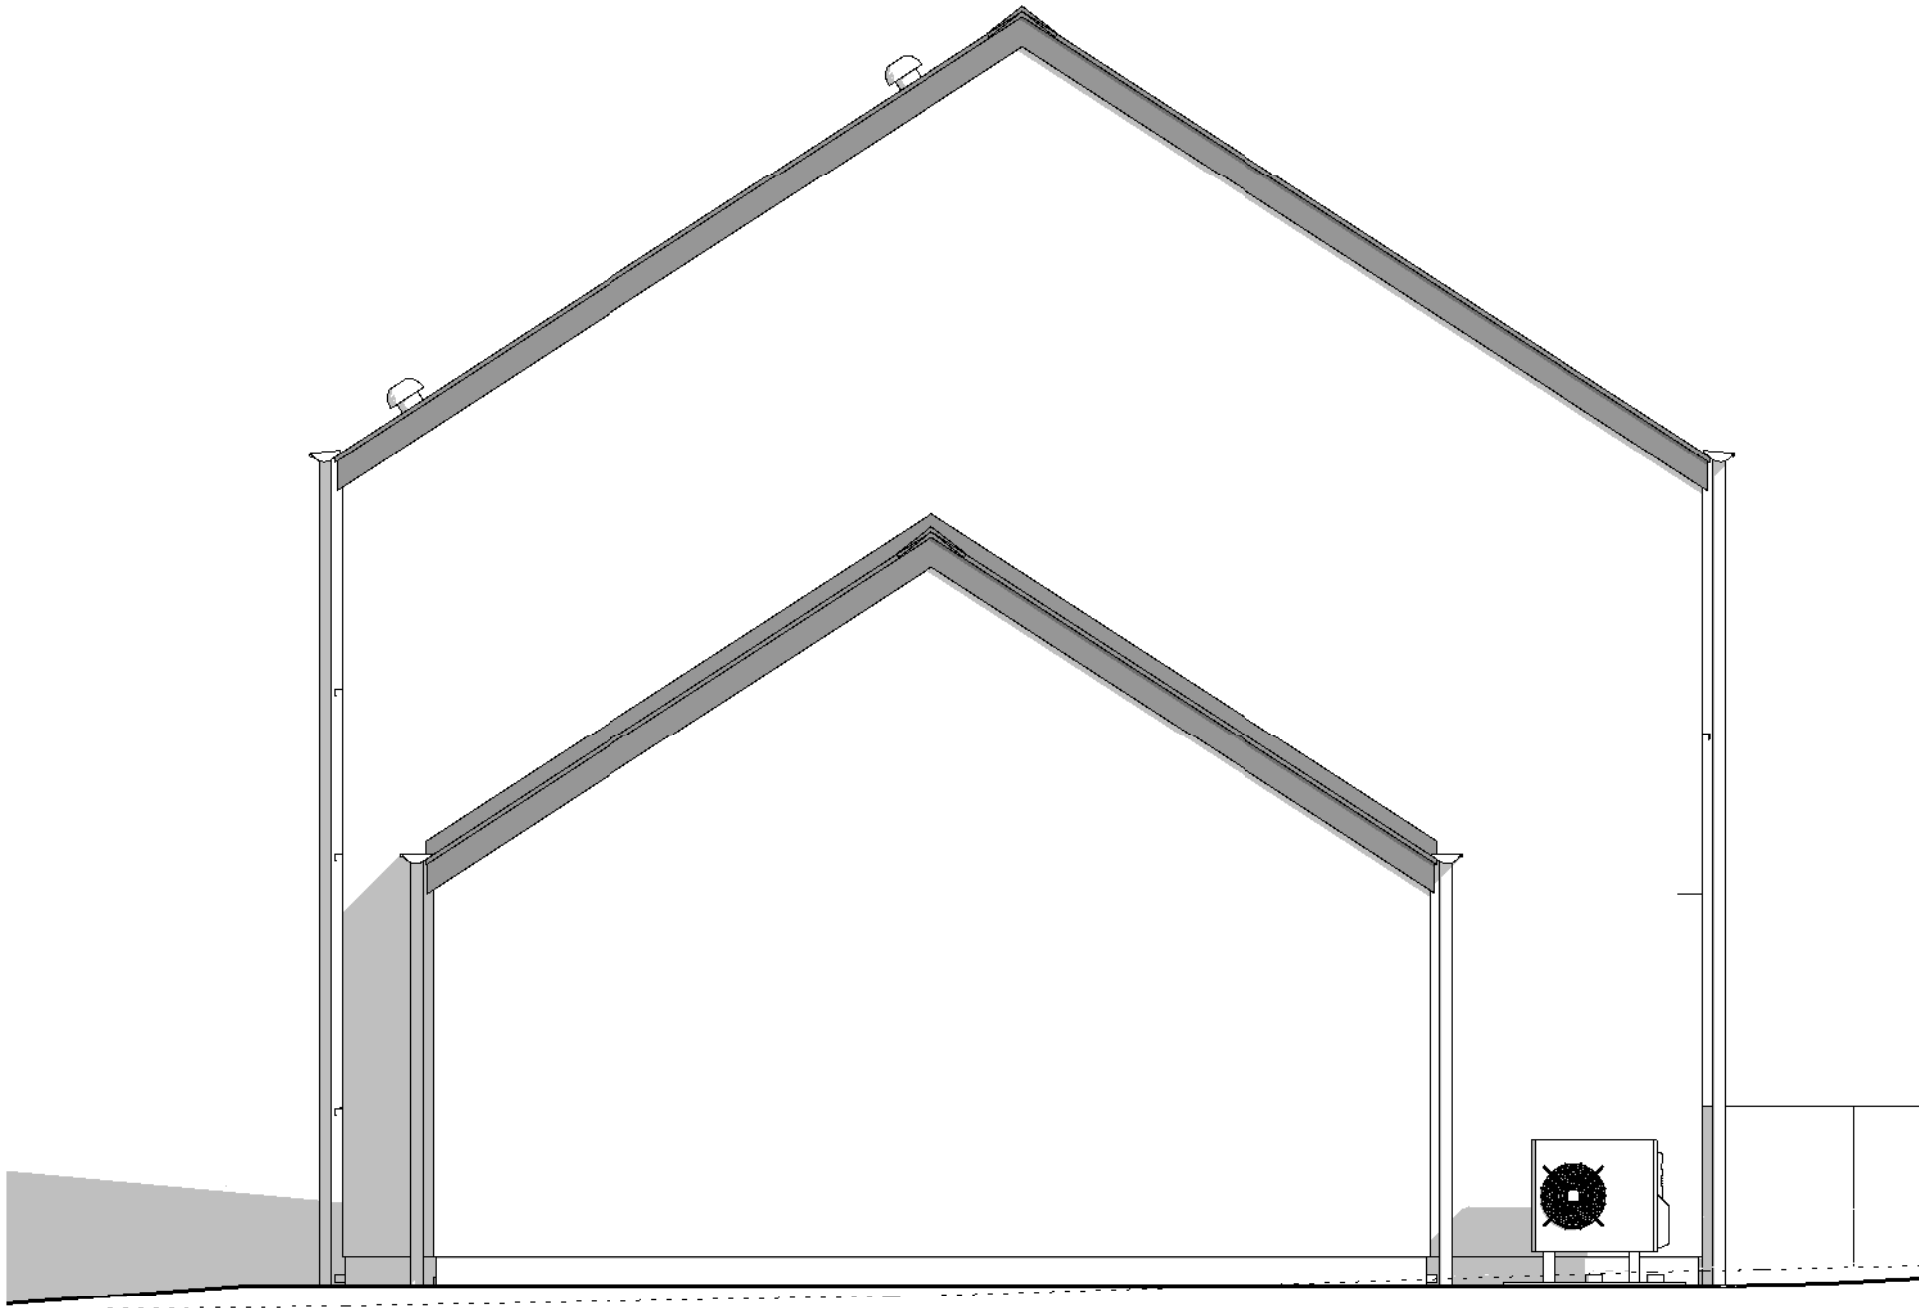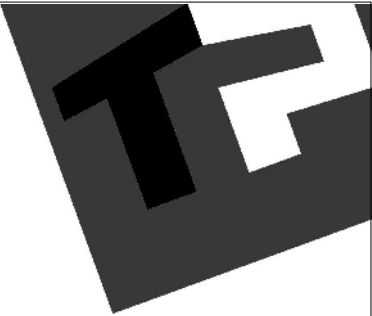

PIGNON DROIT



AP---.01- 220666-HUT/HEAU			
Date :	18/01/24	Echelle :	1/50

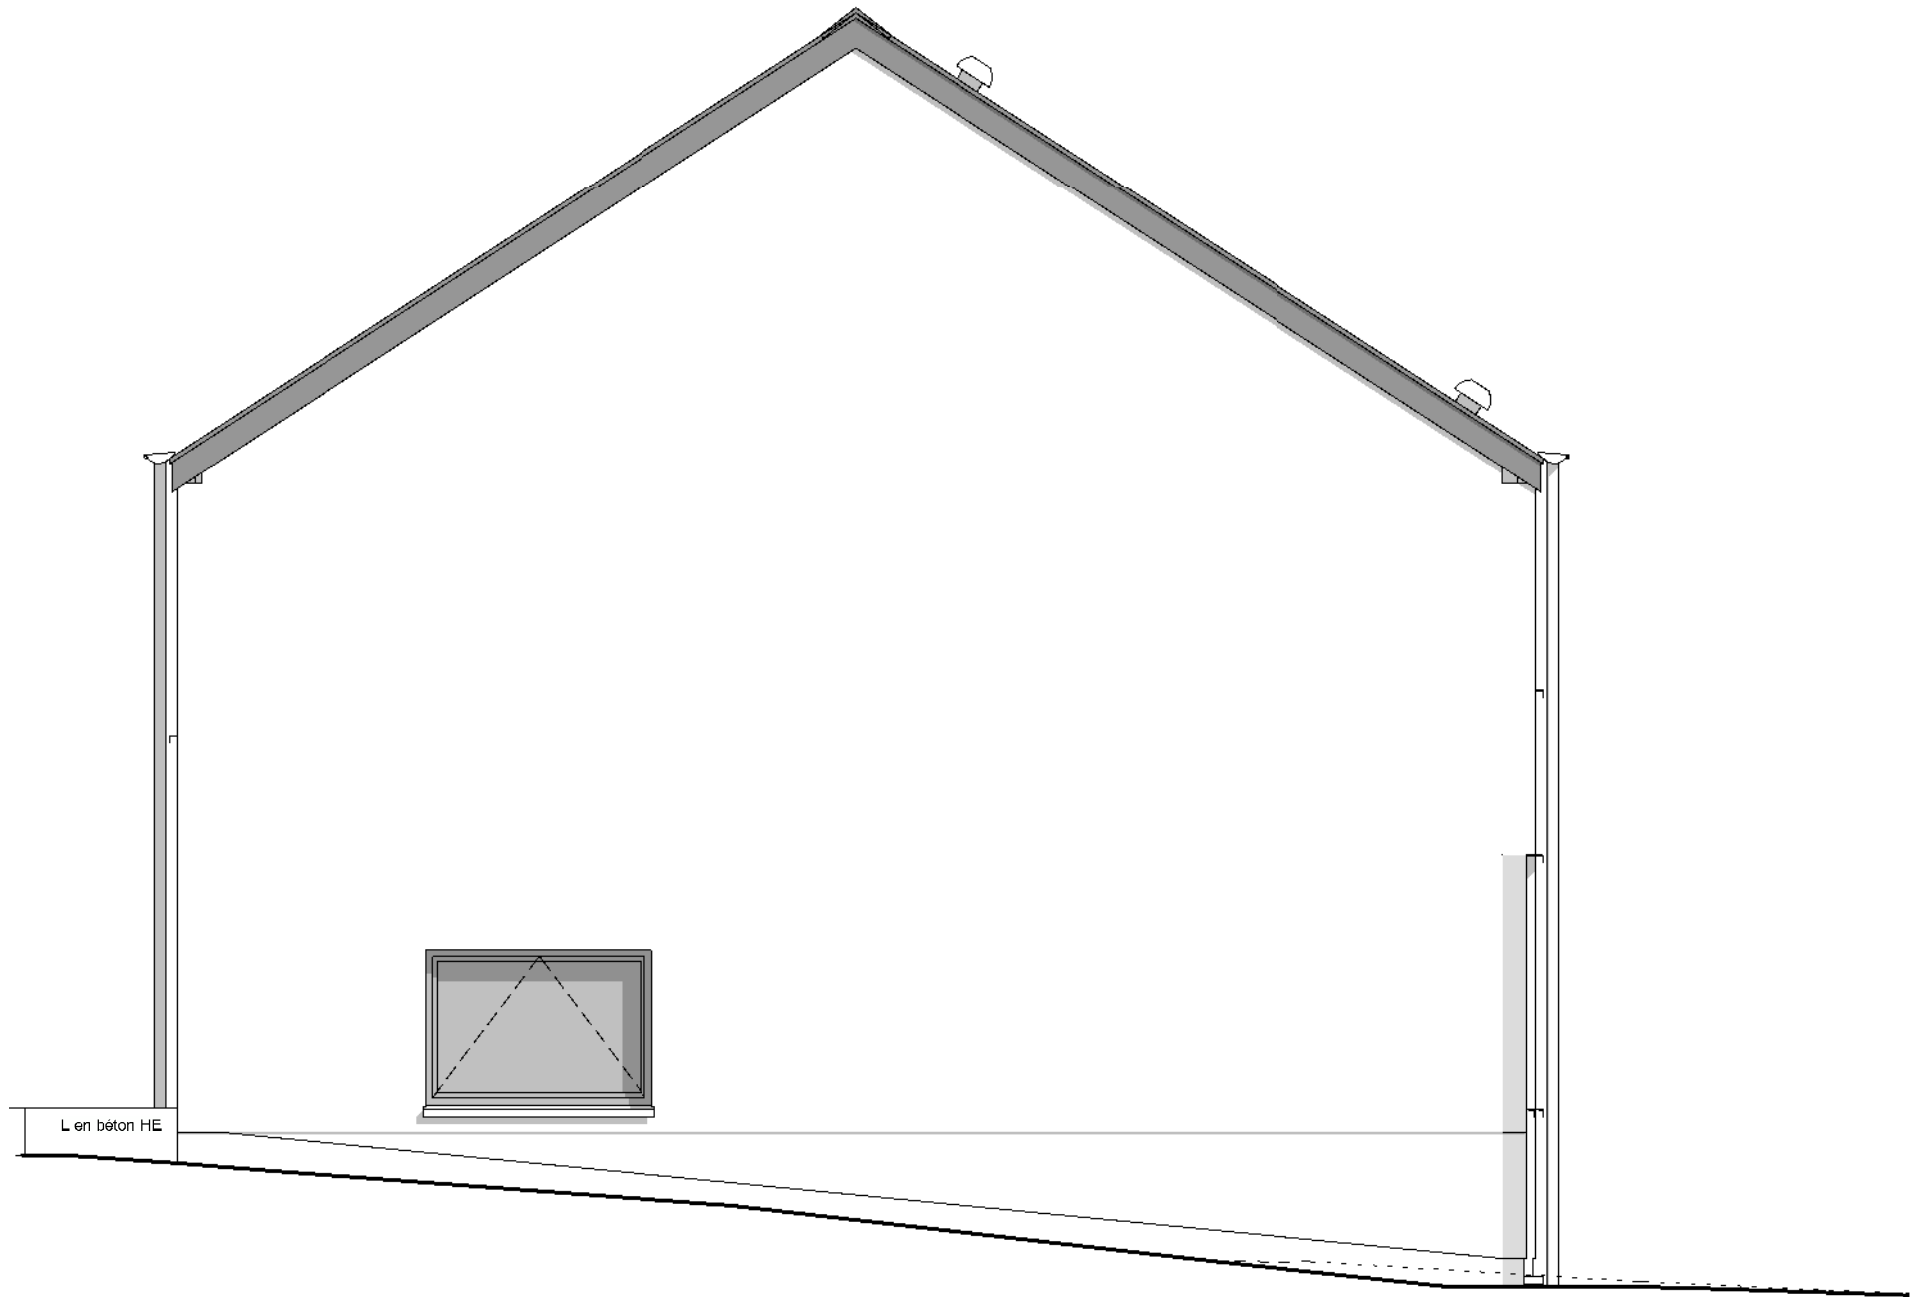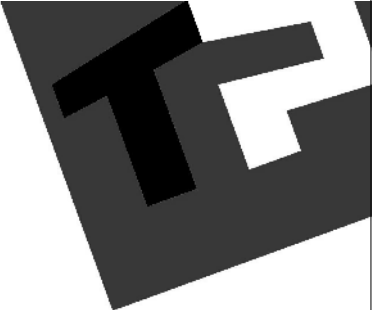

PIGNON GAUCHE



AP---.01- 220666-HUT/HEAU			
Date :	18/01/24	Echelle :	1/50

Le présent projet reste la propriété de la S.A. THOMAS & PIRON. Il est protégé par la législation en matière de création et ne peut en aucun cas faire l'objet d'une copie même partielle sans l'autorisation de l'auteur.