



Avant Droit

AP-2022081.01- NIZET/ALB-MOLI		
Date :	01/04/2022	Echelle :


Le présent projet reste la propriété de la S.A. THOMAS & PIRON. Il est protégé par la législation en matière de création et ne peut en aucun cas faire l'objet d'une copie même partielle sans l'autorisation de l'auteur.

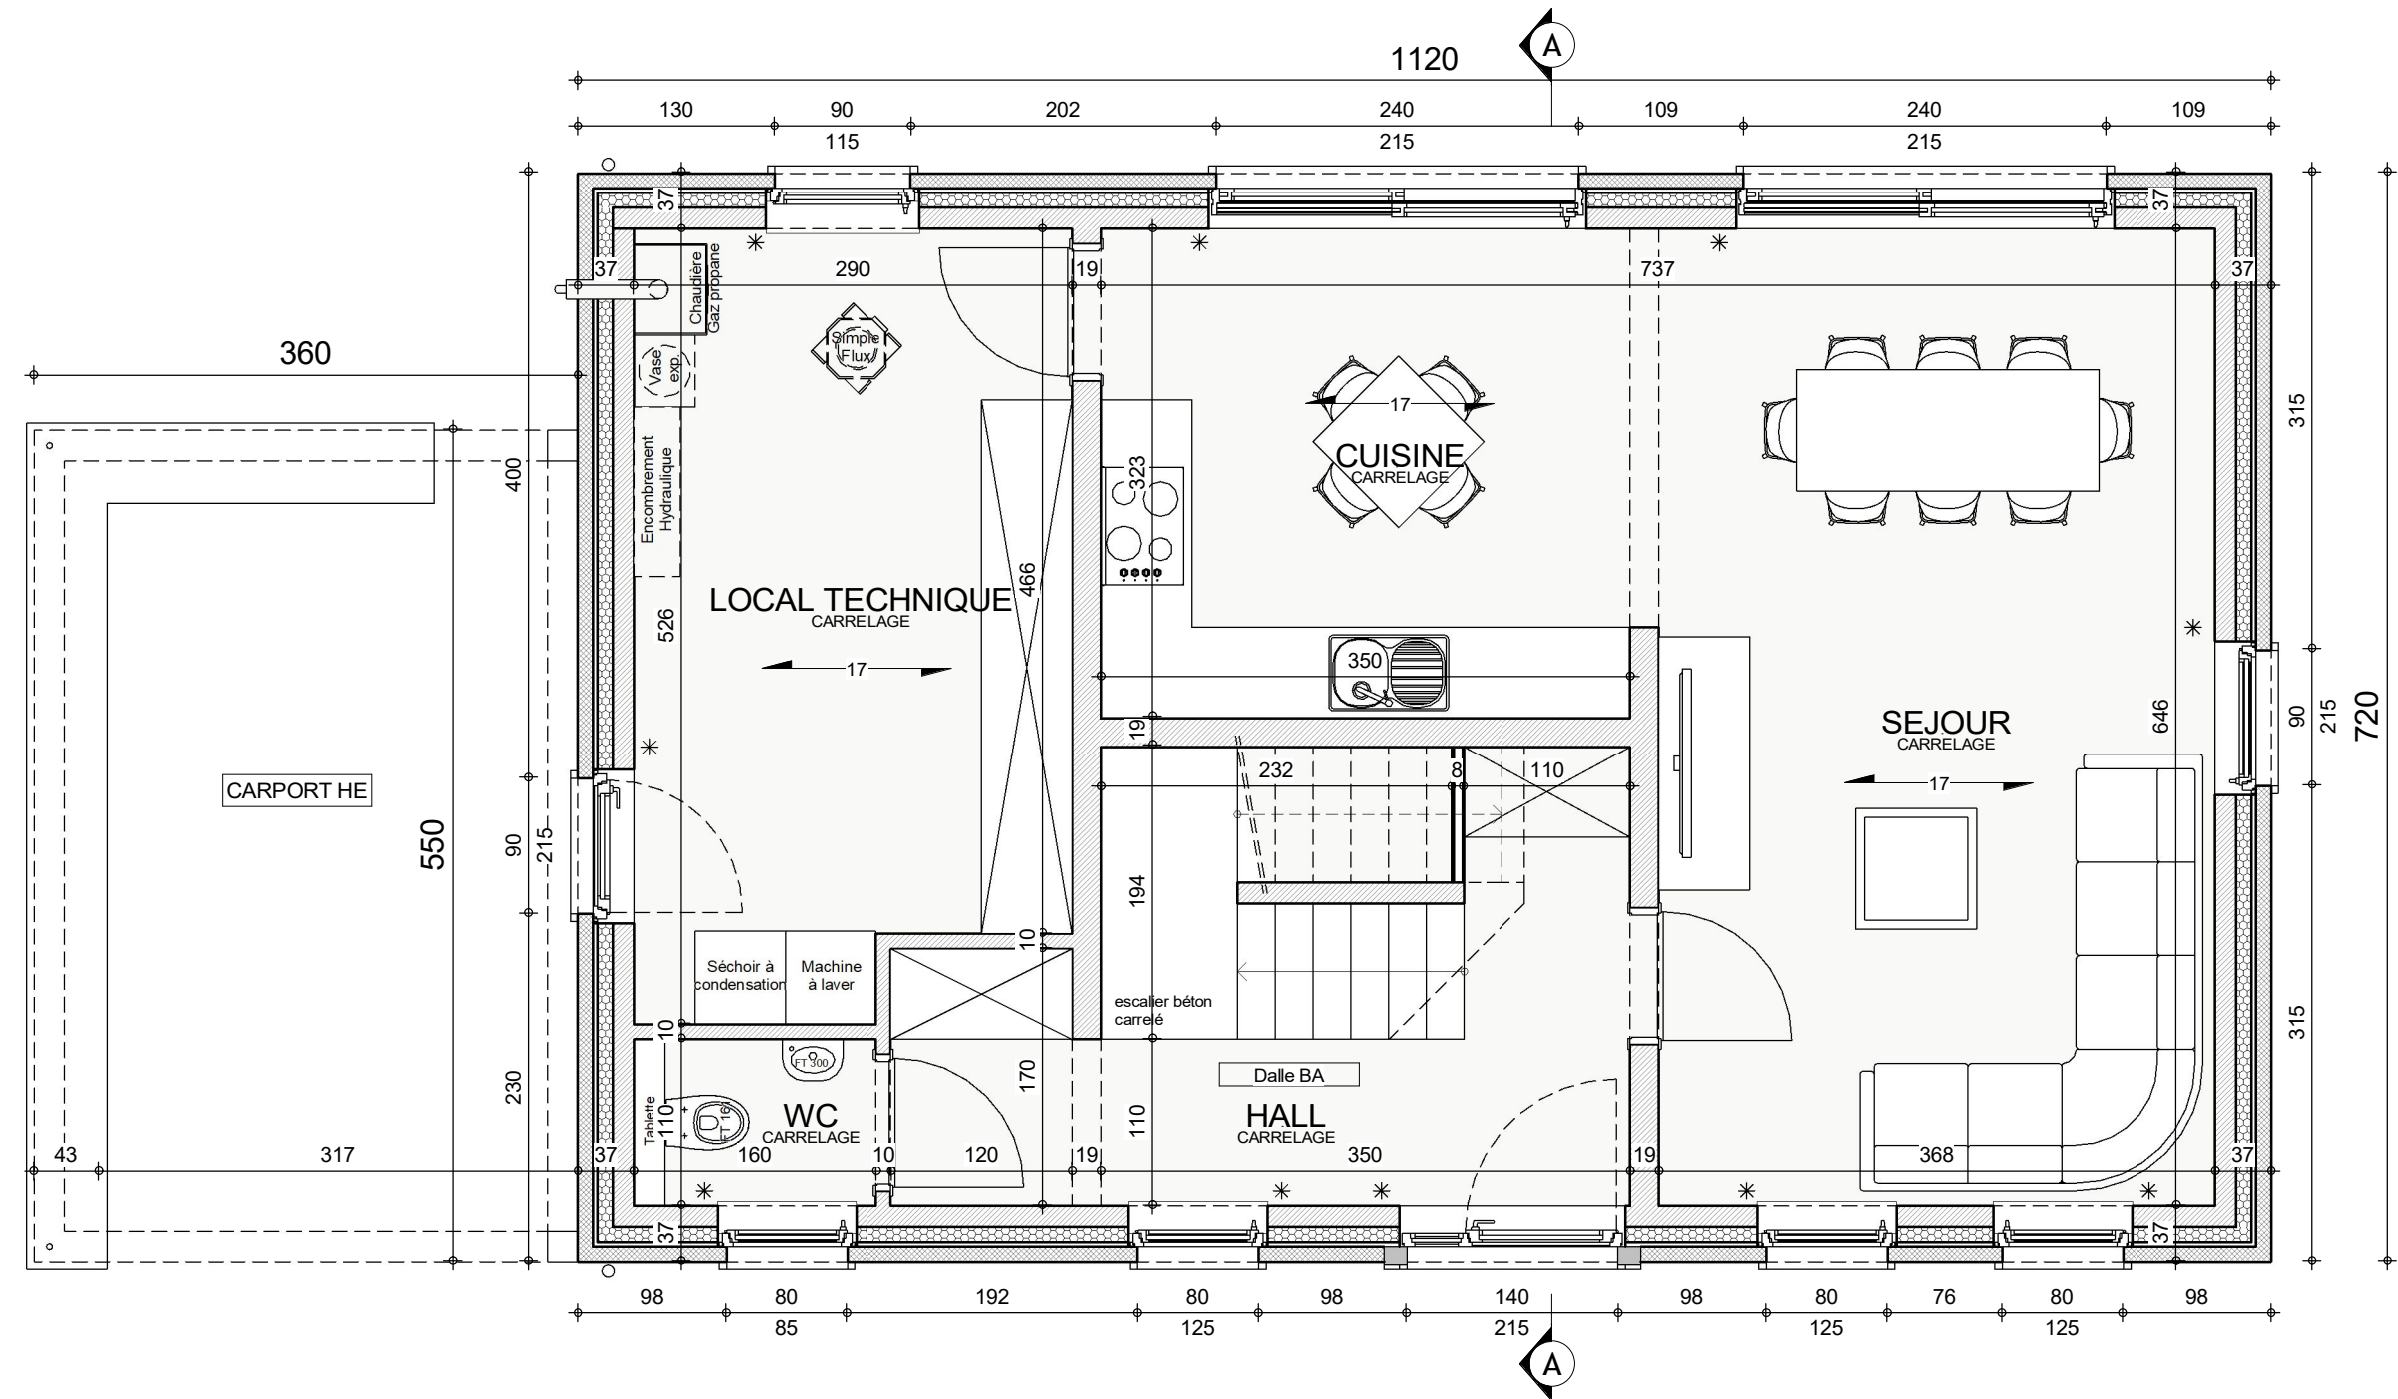

REZ-DE-CHAUSSEE

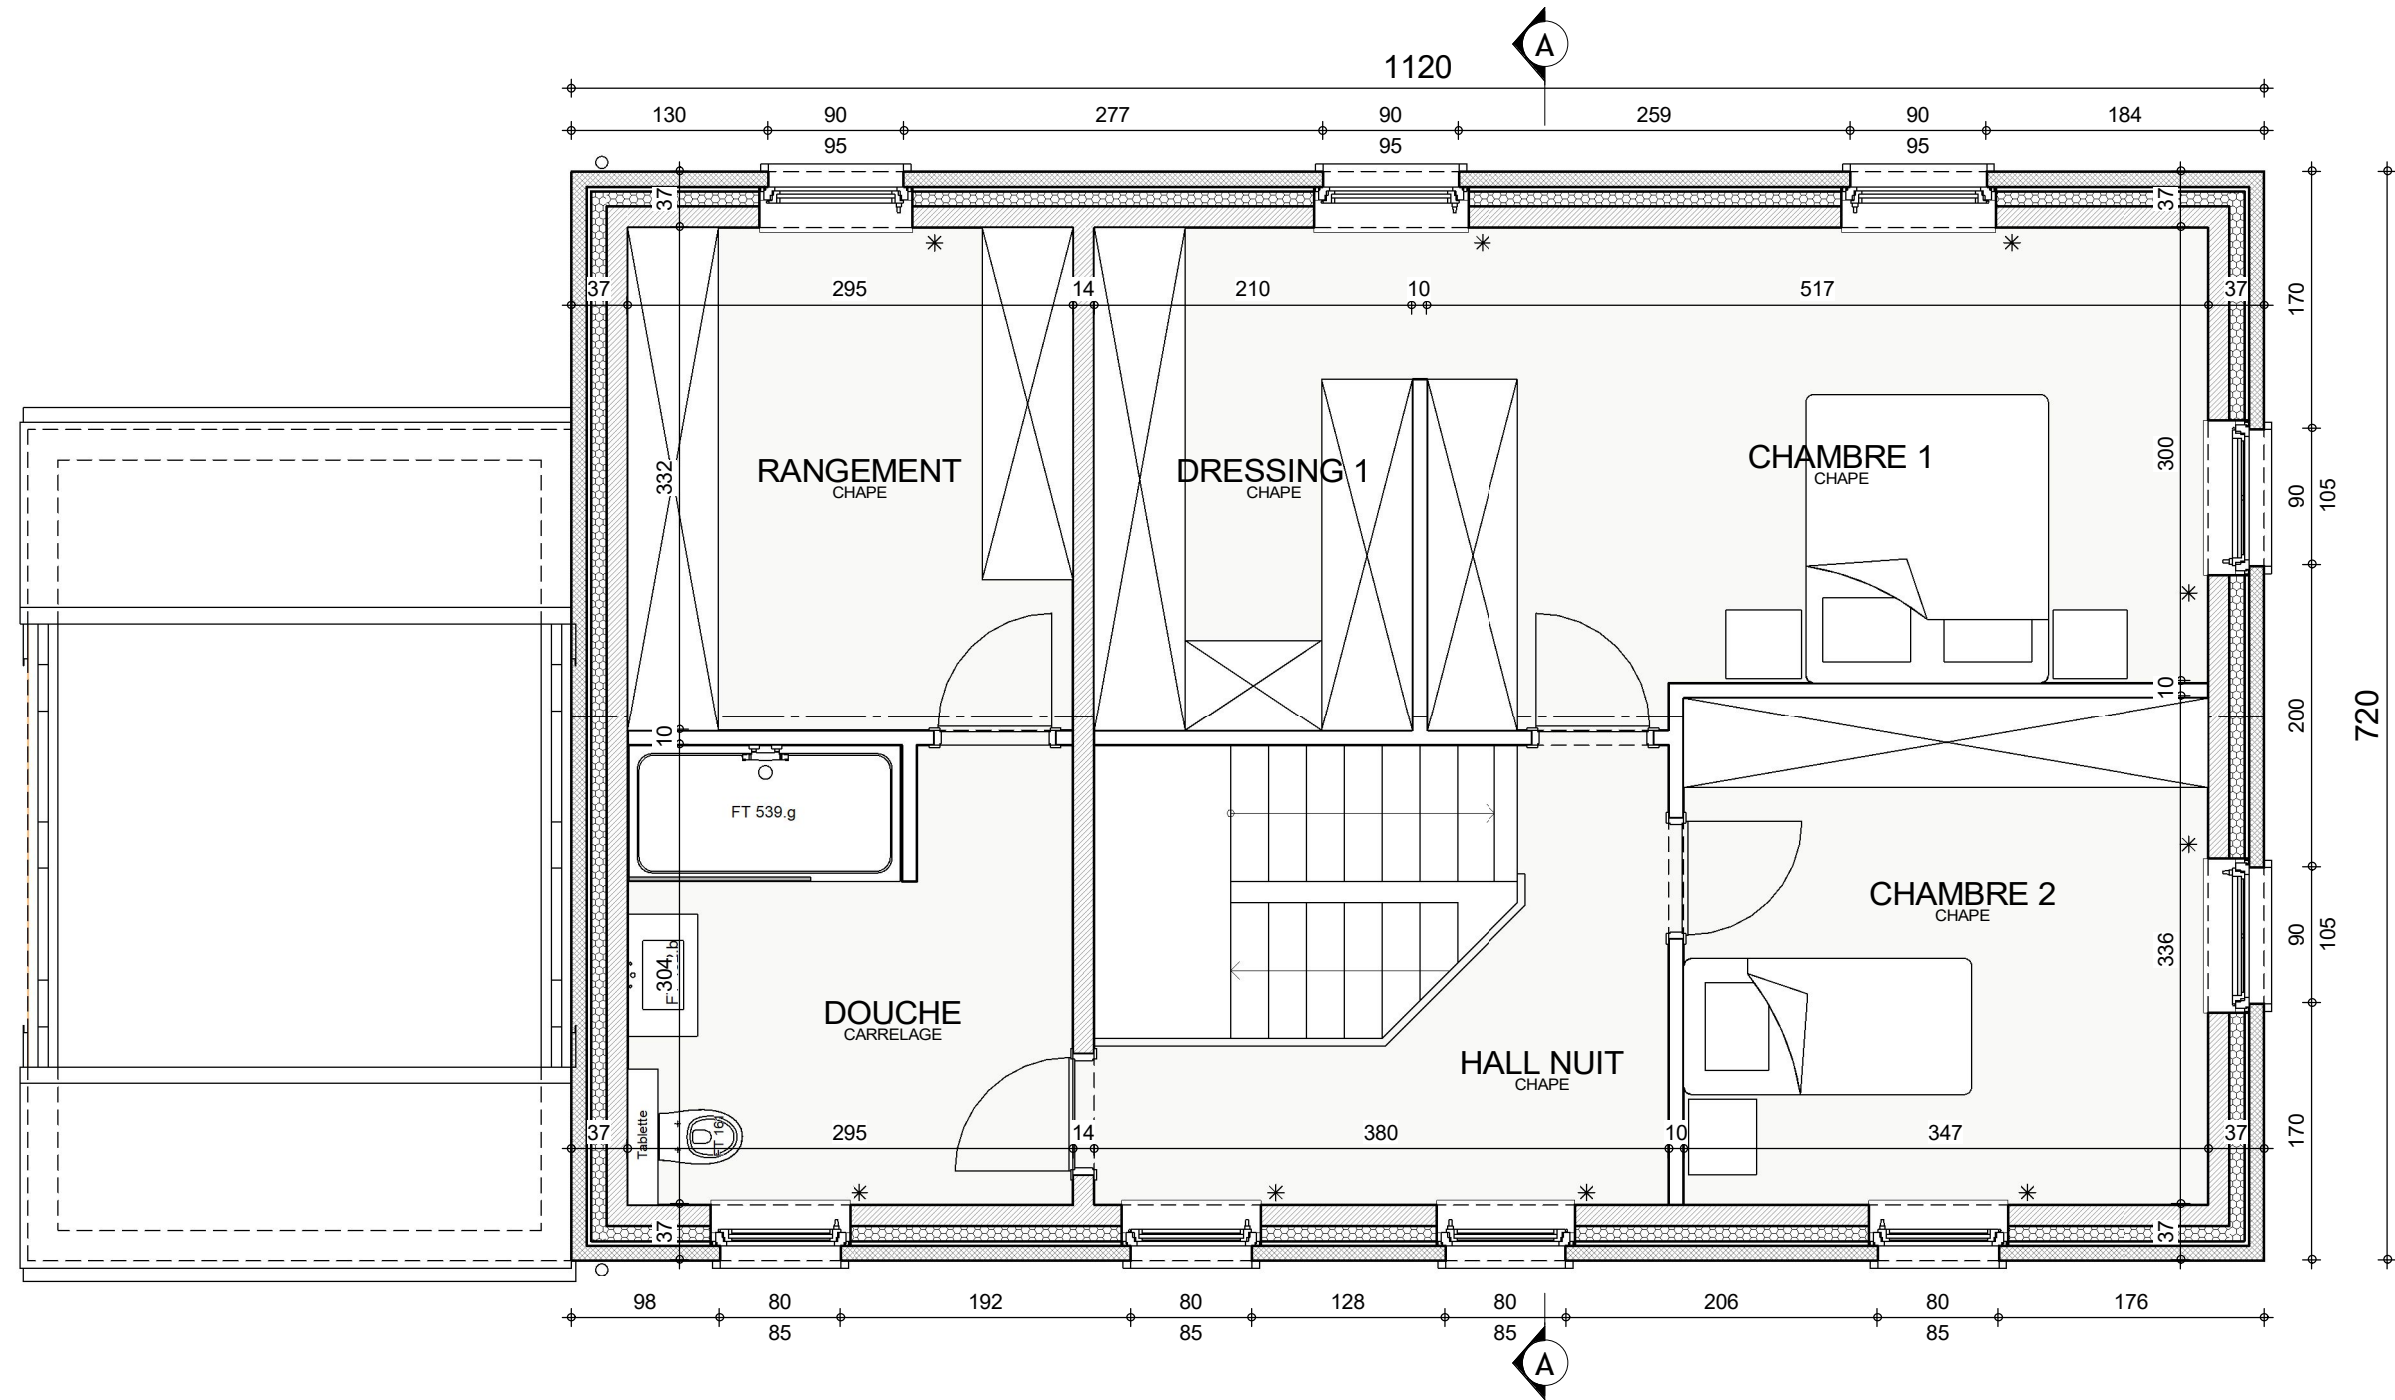


ETAGE

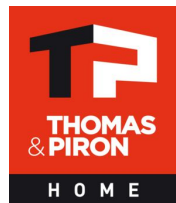


AP-2022081.01 - NIZET/ALB-MOLI			
Date :	01/04/2022	Echelle :	1/50


Le présent projet reste la propriété de la S.A. THOMAS & PIRON. Il est protégé par la législation en matière de création et ne peut en aucun cas faire l'objet d'une copie même partielle sans l'autorisation de l'auteur.

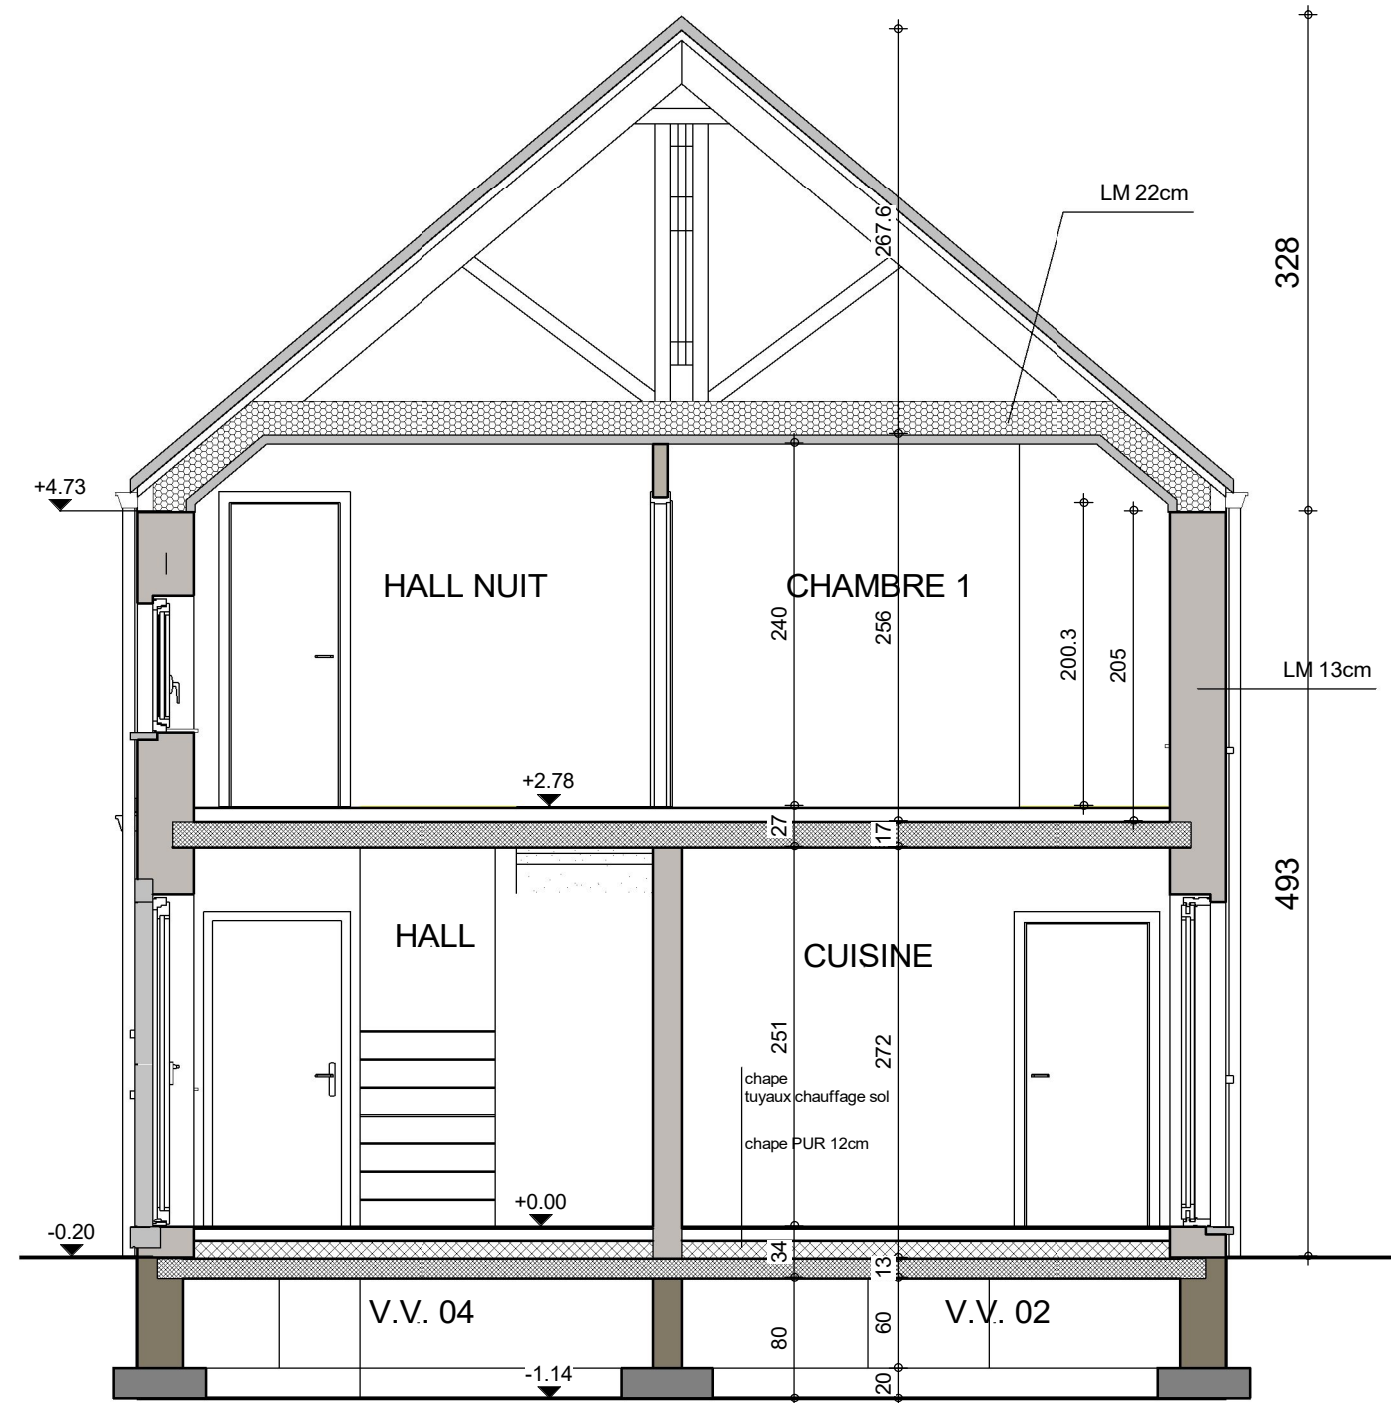

COUPE AA

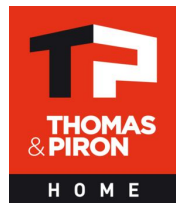

AP-2022081.01- NIZET/ALB-MOLI			
Date :	01/04/2022	Echelle :	1/50

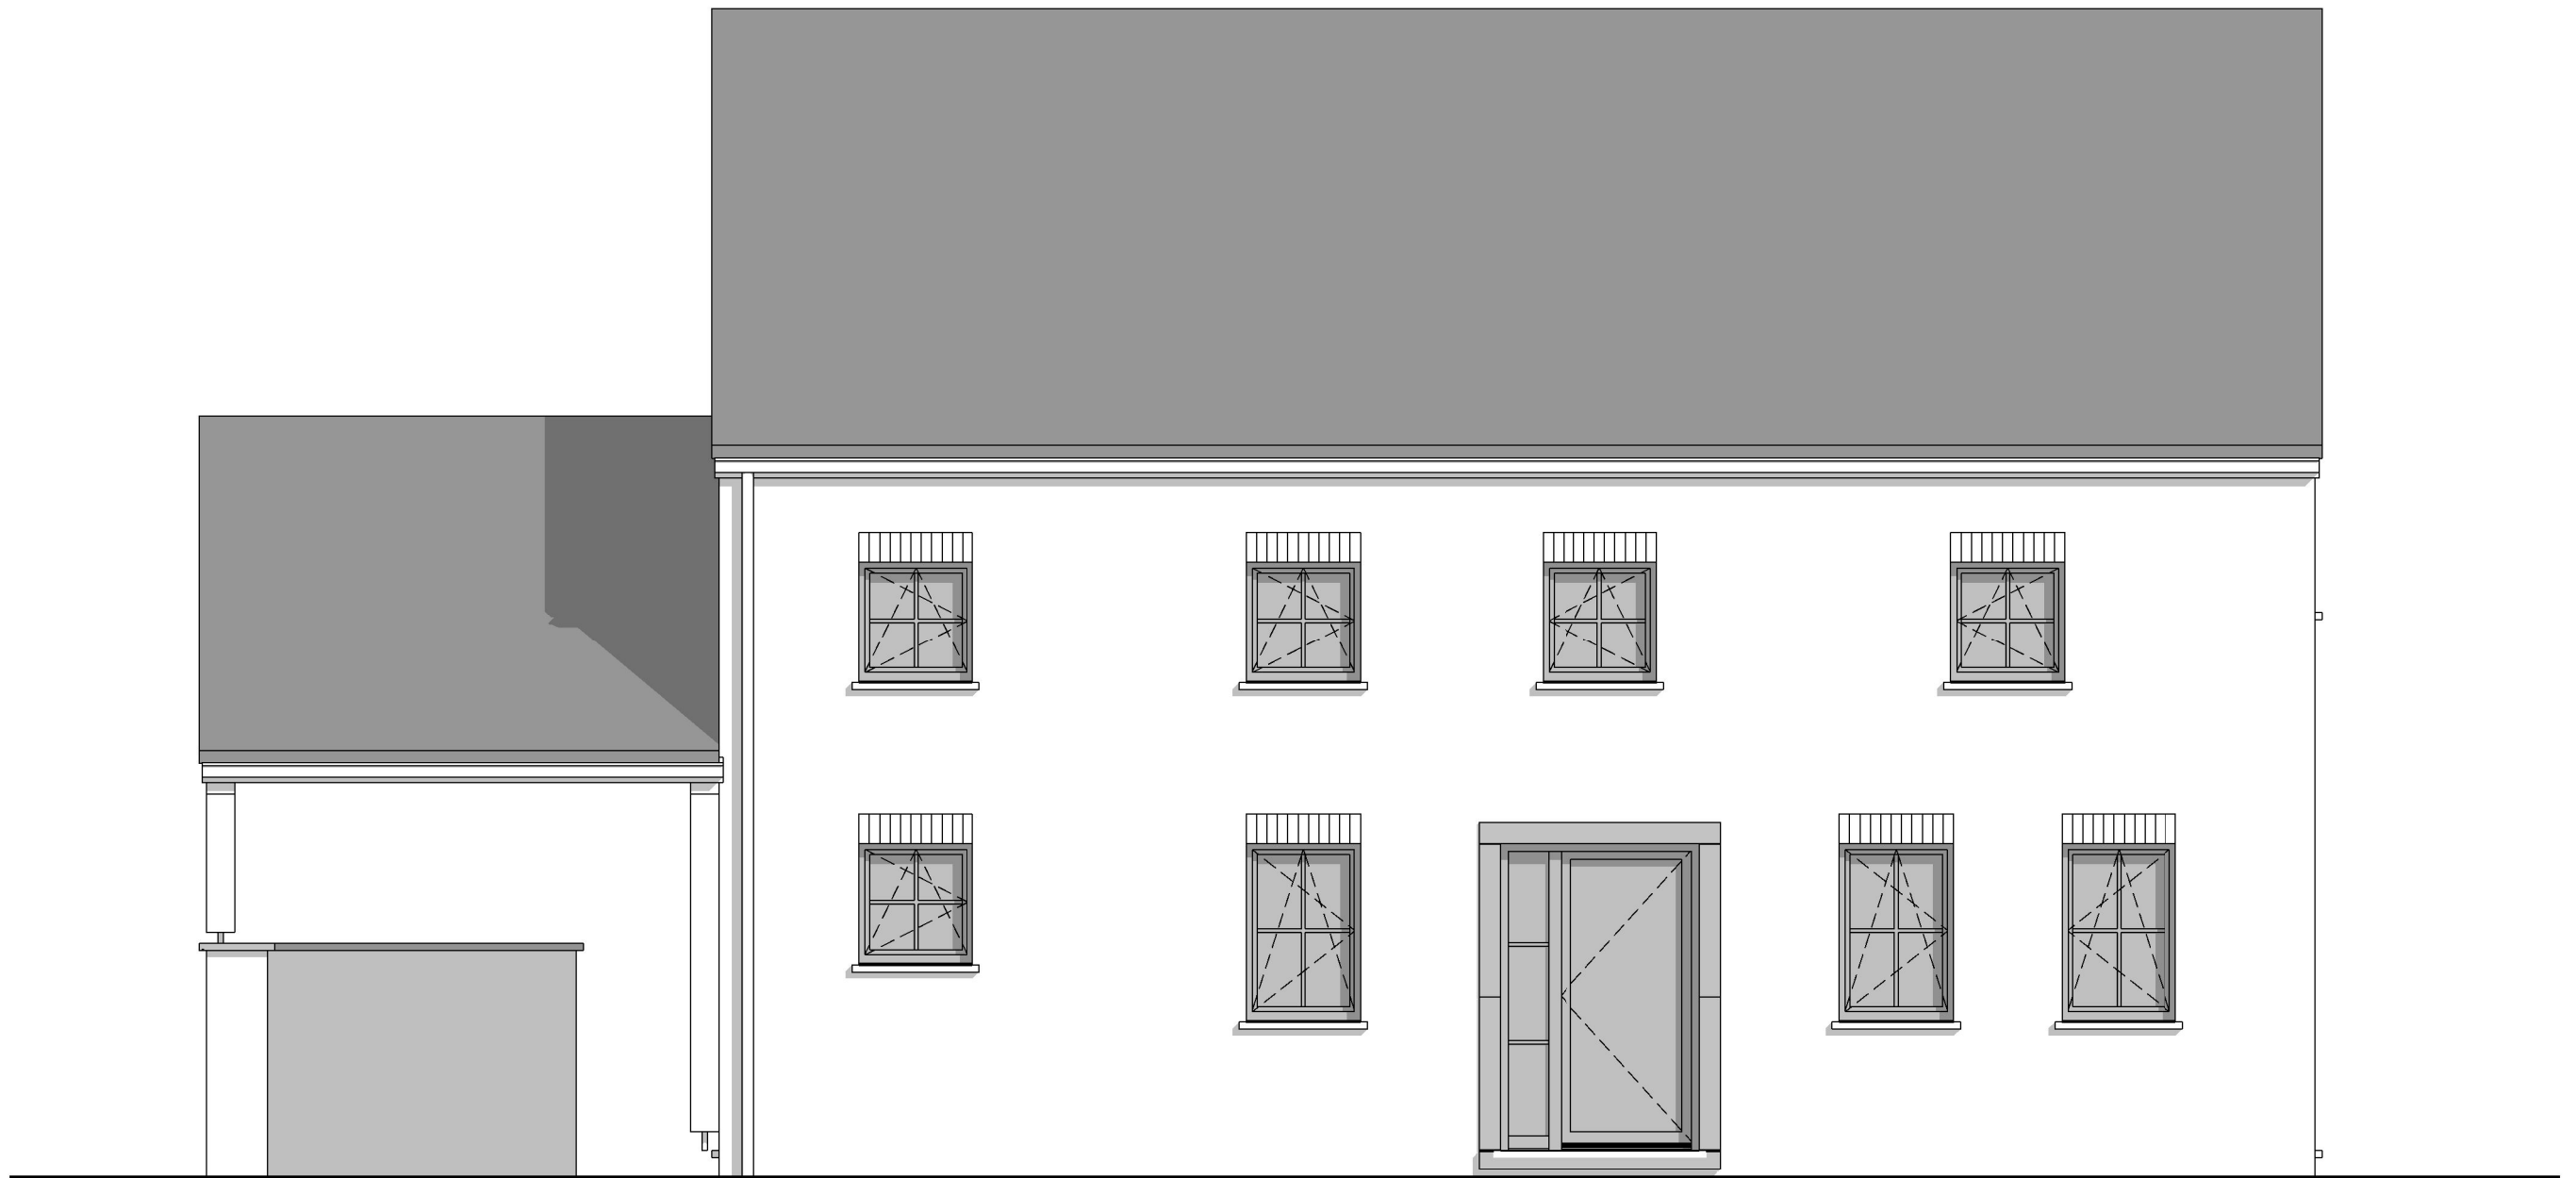

FACADE AVANT



AP-2022081.01 - NIZET/ALB-MOLI			
Date :	01/04/2022	Echelle :	1/50

Le présent projet reste la propriété de la S.A. THOMAS & PIRON. Il est protégé par la législation en matière de création et ne peut en aucun cas faire l'objet d'une copie même partielle sans l'autorisation de l'auteur.



PIGNON DROIT



AP-2022081.01 - NIZET/ALB-MOLI			
Date :	01/04/2022	Echelle :	1/50

Le présent projet reste la propriété de la S.A. THOMAS & PIRON. Il est protégé par la législation en matière de création et ne peut en aucun cas faire l'objet d'une copie même partielle sans l'autorisation de l'auteur.



FACADE ARRIERE



PIGNON GAUCHE