

Mr & Mme NKAKU - KARAS

Projet de construction d'une habitation à TONGRES



Image à titre d'illustration, non contractuelle.



PERSPECTIVE

AP-260256-01-NKAKU-THO-VACH	
Date :	22/05/2026
Echelle :	

Le présent projet reste la propriété de la S.A. THOMAS & PIRON . Il est protégé par la législation en matière de création et ne peut en aucun cas faire l'objet d'une copie même partielle sans l'autorisation de l'auteur .

Mr & Mme NKAKU - KARAS

Projet de construction d'une habitation à TONGRES



Image à titre d'illustration, non contractuelle.




PERSPECTIVE

AP-260256-01-NKAKU-THO-VACH	
Date :	22/05/2026
Echelle :	

Le présent projet reste la propriété de la S.A. THOMAS & PIRON . Il est protégé par la législation en matière de création et ne peut en aucun cas faire l'objet d'une copie même partielle sans l'autorisation de l'auteur .

Mr & Mme NKAKU - KARAS

Projet de construction d'une habitation à TONGRES

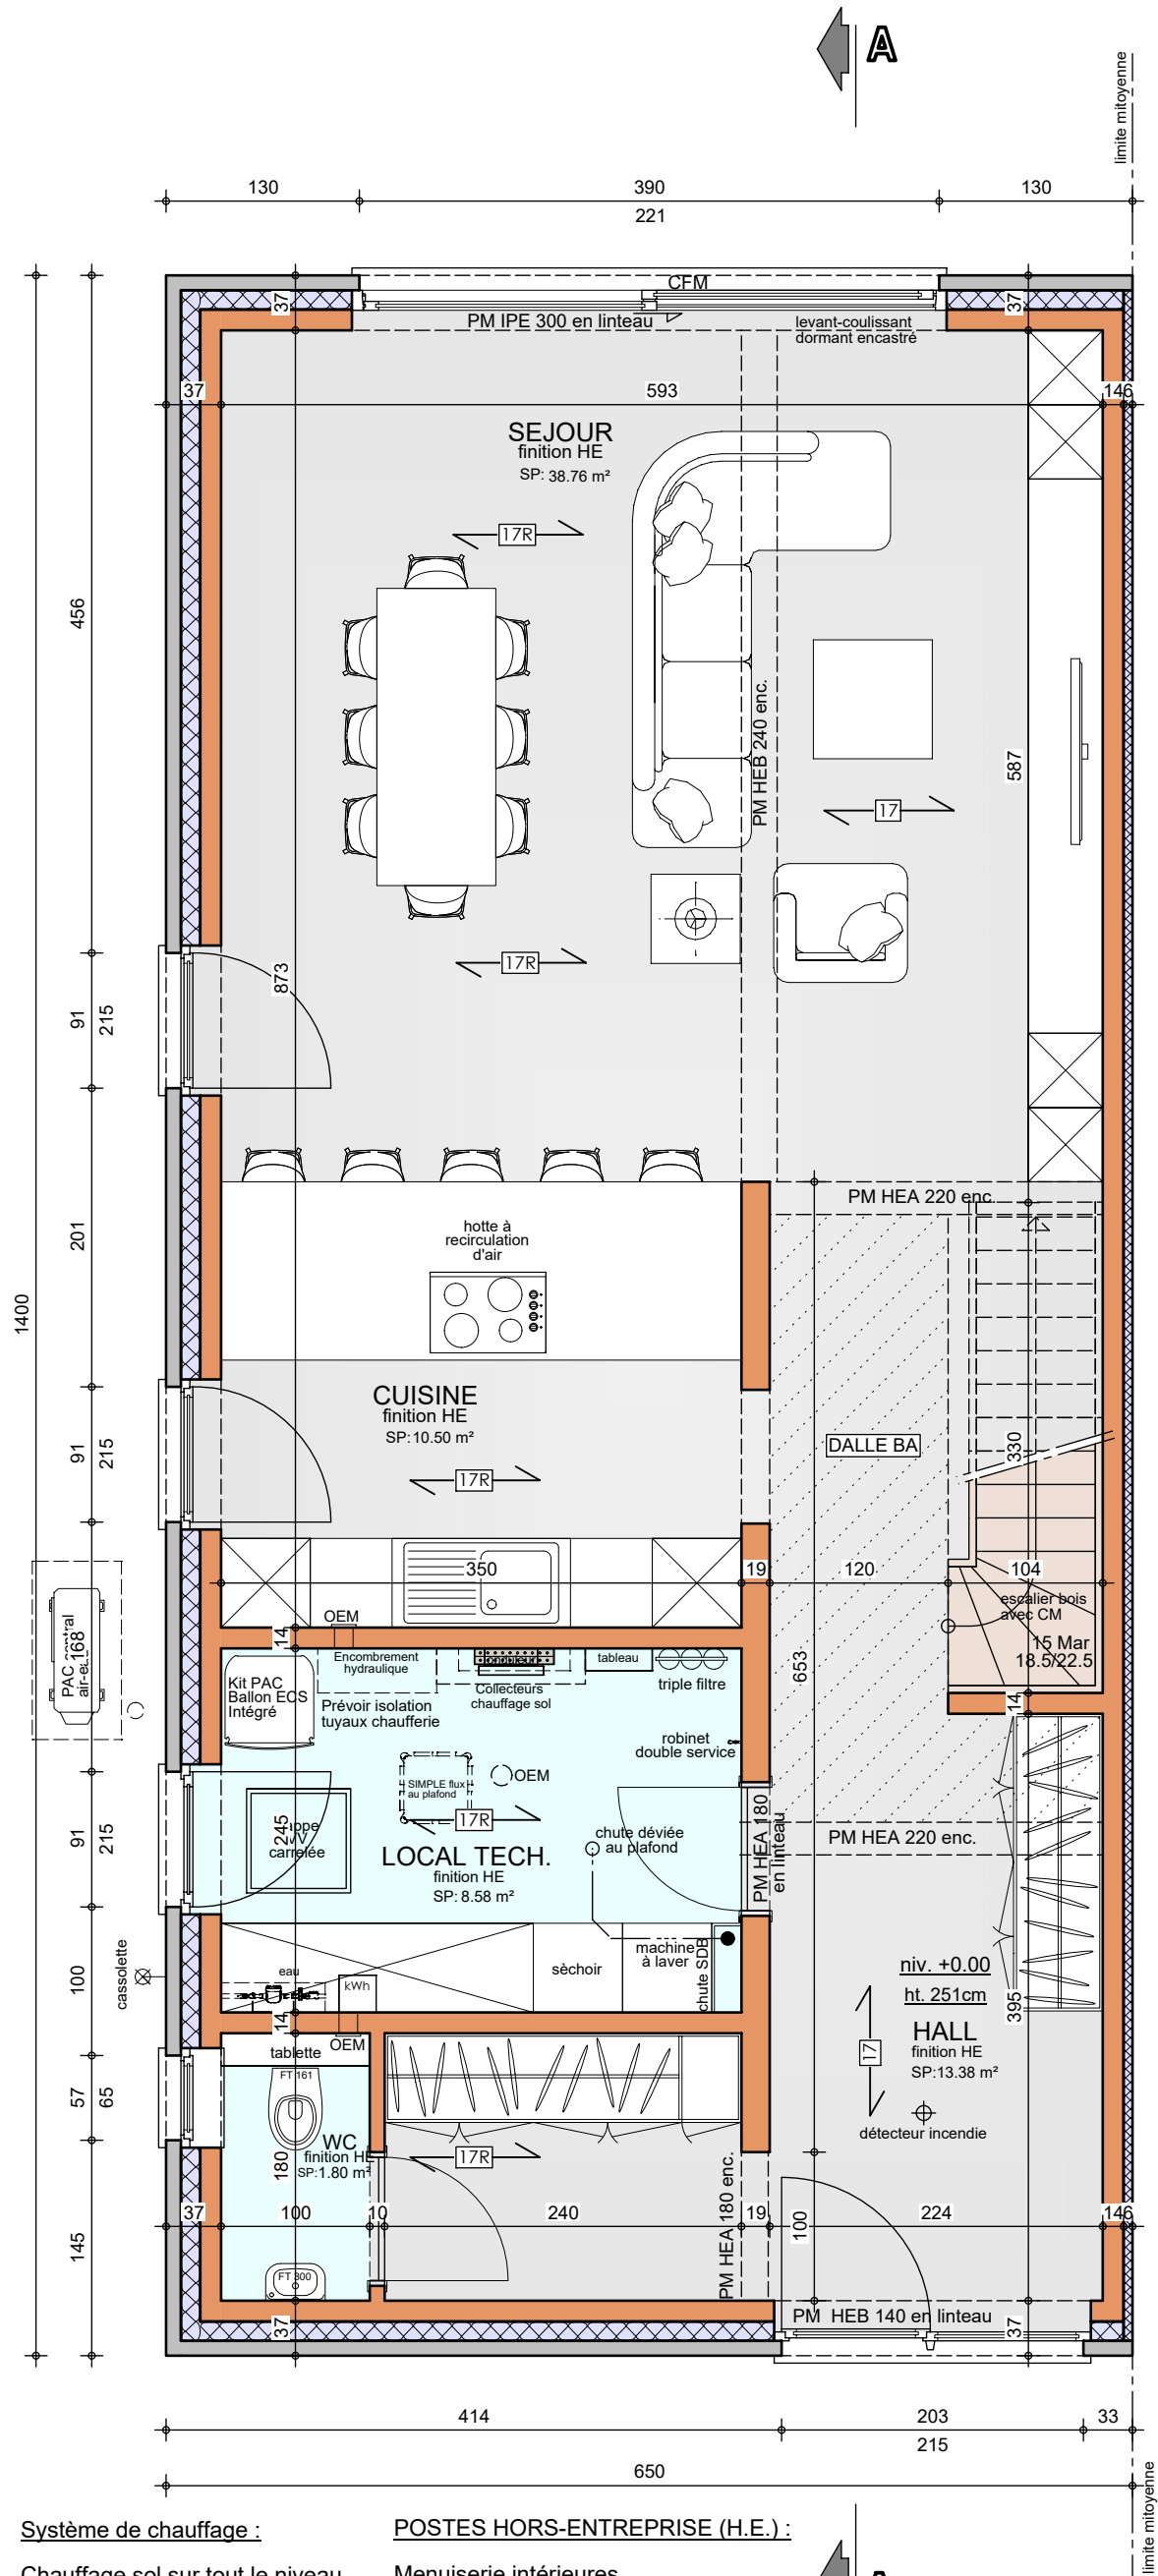

Système de chauffage :

Chauffage sol sur tout le niveau

POSTES HORS-ENTREPRISE (H.E.) :

Menuiserie intérieures
Carrelages et chapes
Electricité
Sanitaire
Chauffage et ventilation

REZ-DE-CHAUSSEE

AP-260256-01-NKAKU-THO-VACH


Date : 22/05/2026

Echelle : 1/50



Mr & Mme NKAKU - KARAS

Projet de construction d'une habitation à TONGRES

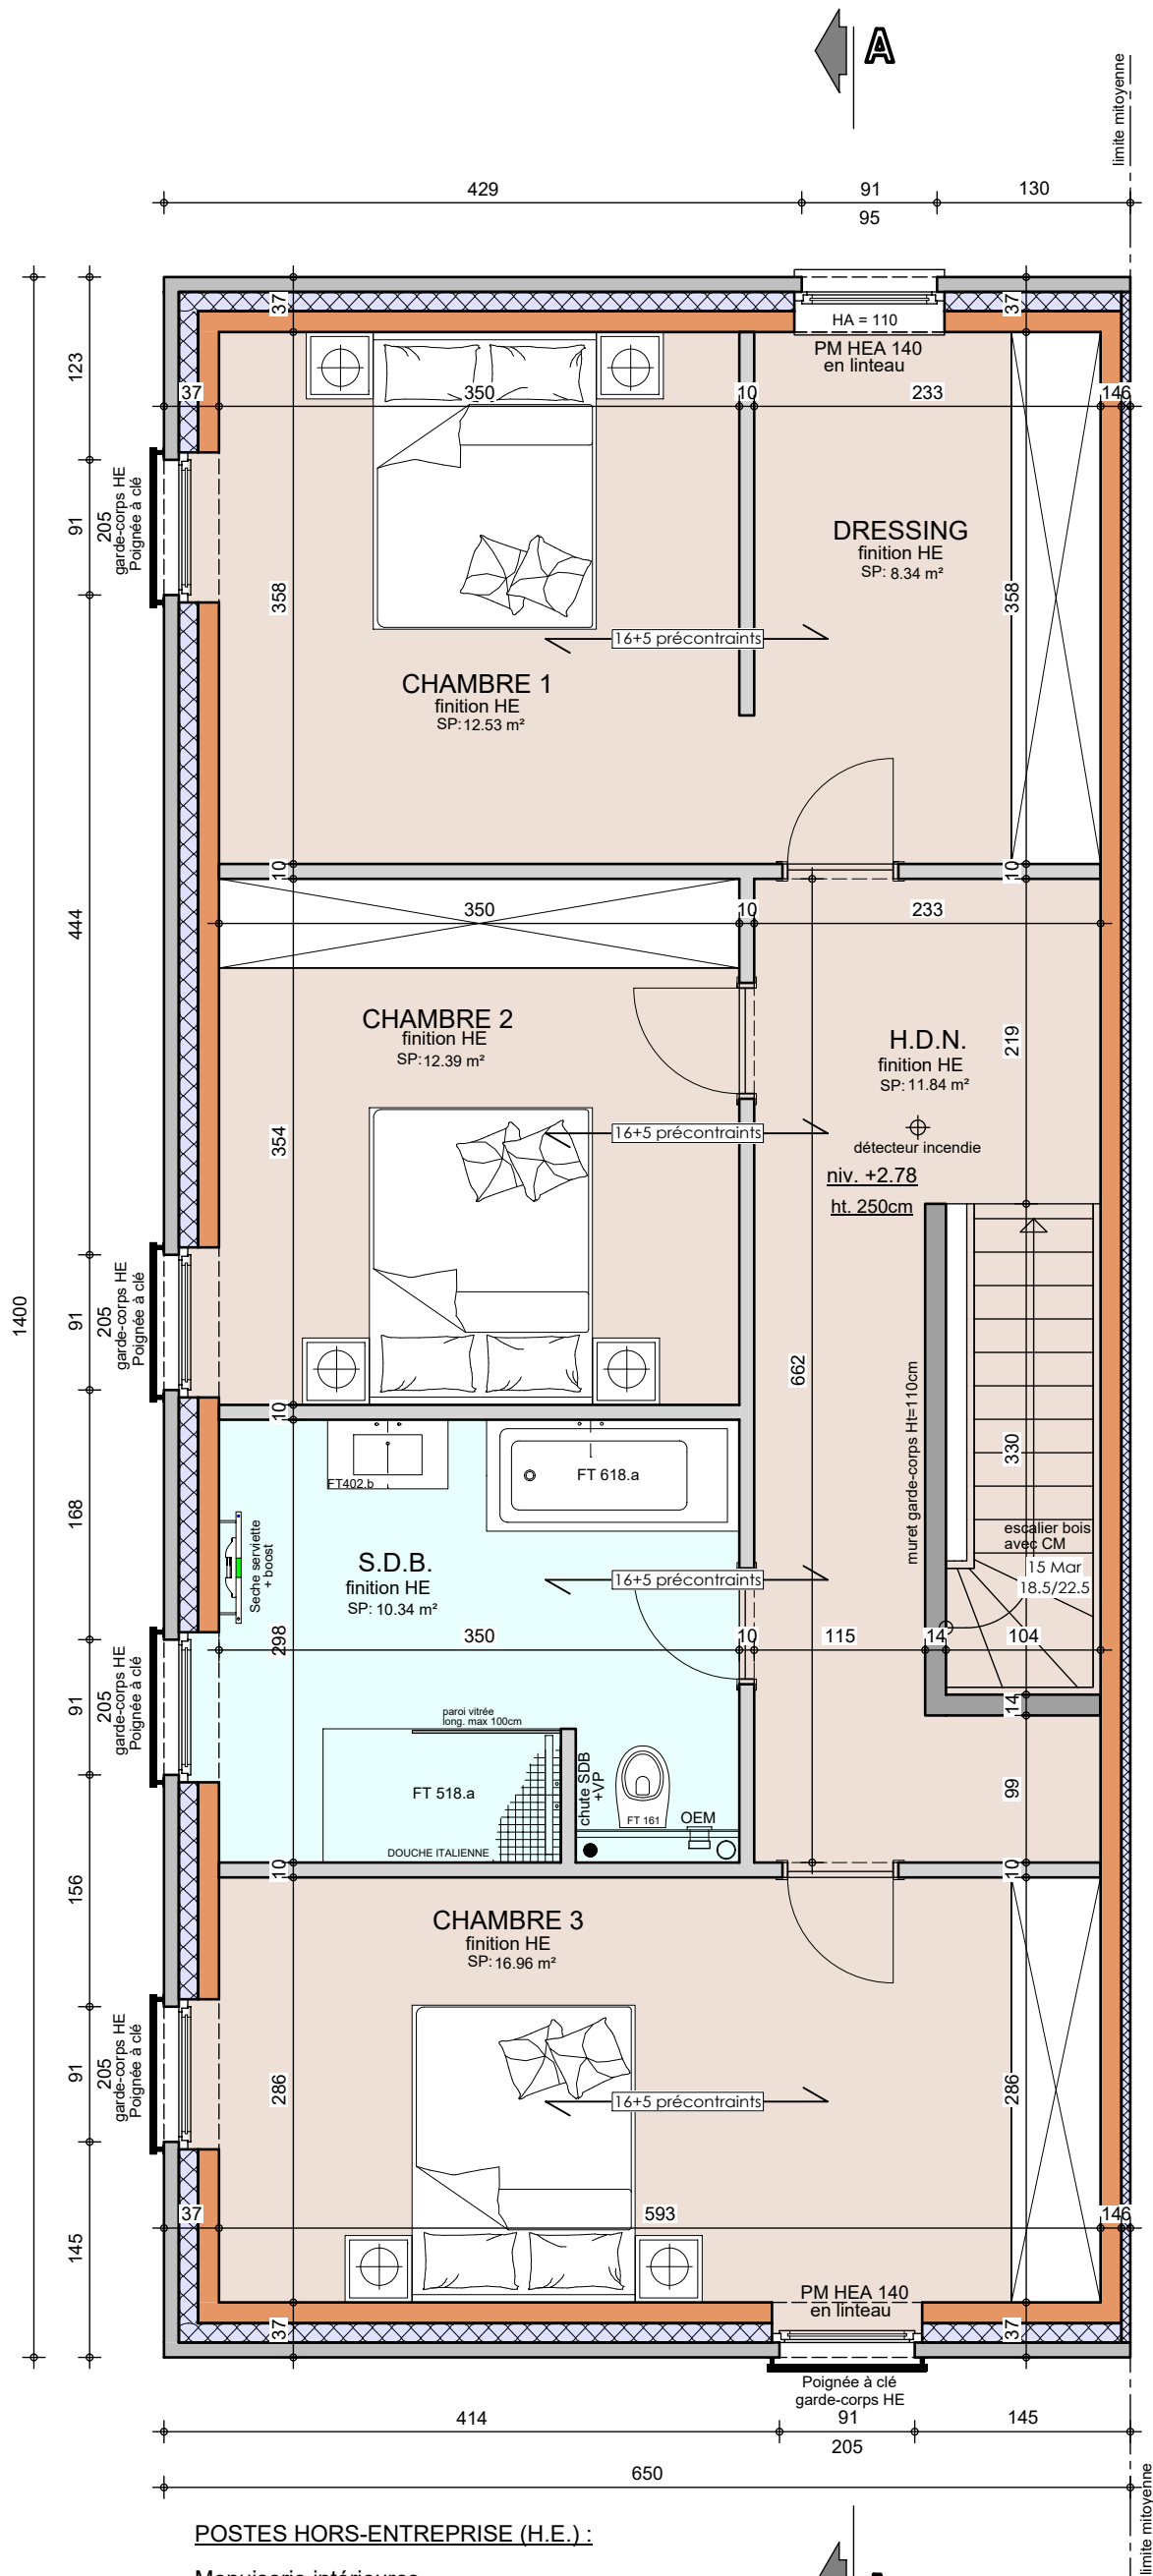

POSTES HORS-ENTREPRISE (H.E.):


- Menuiserie intérieures
- Carrelages et chapes
- Electricité
- Sanitaire
- Chauffage et ventilation

ETAGE

AP-260256-01-NKAKU-THO-VACH	
Date :	22/05/2026
Echelle :	1/50

Mr & Mme NKAKU - KARAS

Projet de construction d'une habitation à TONGRES

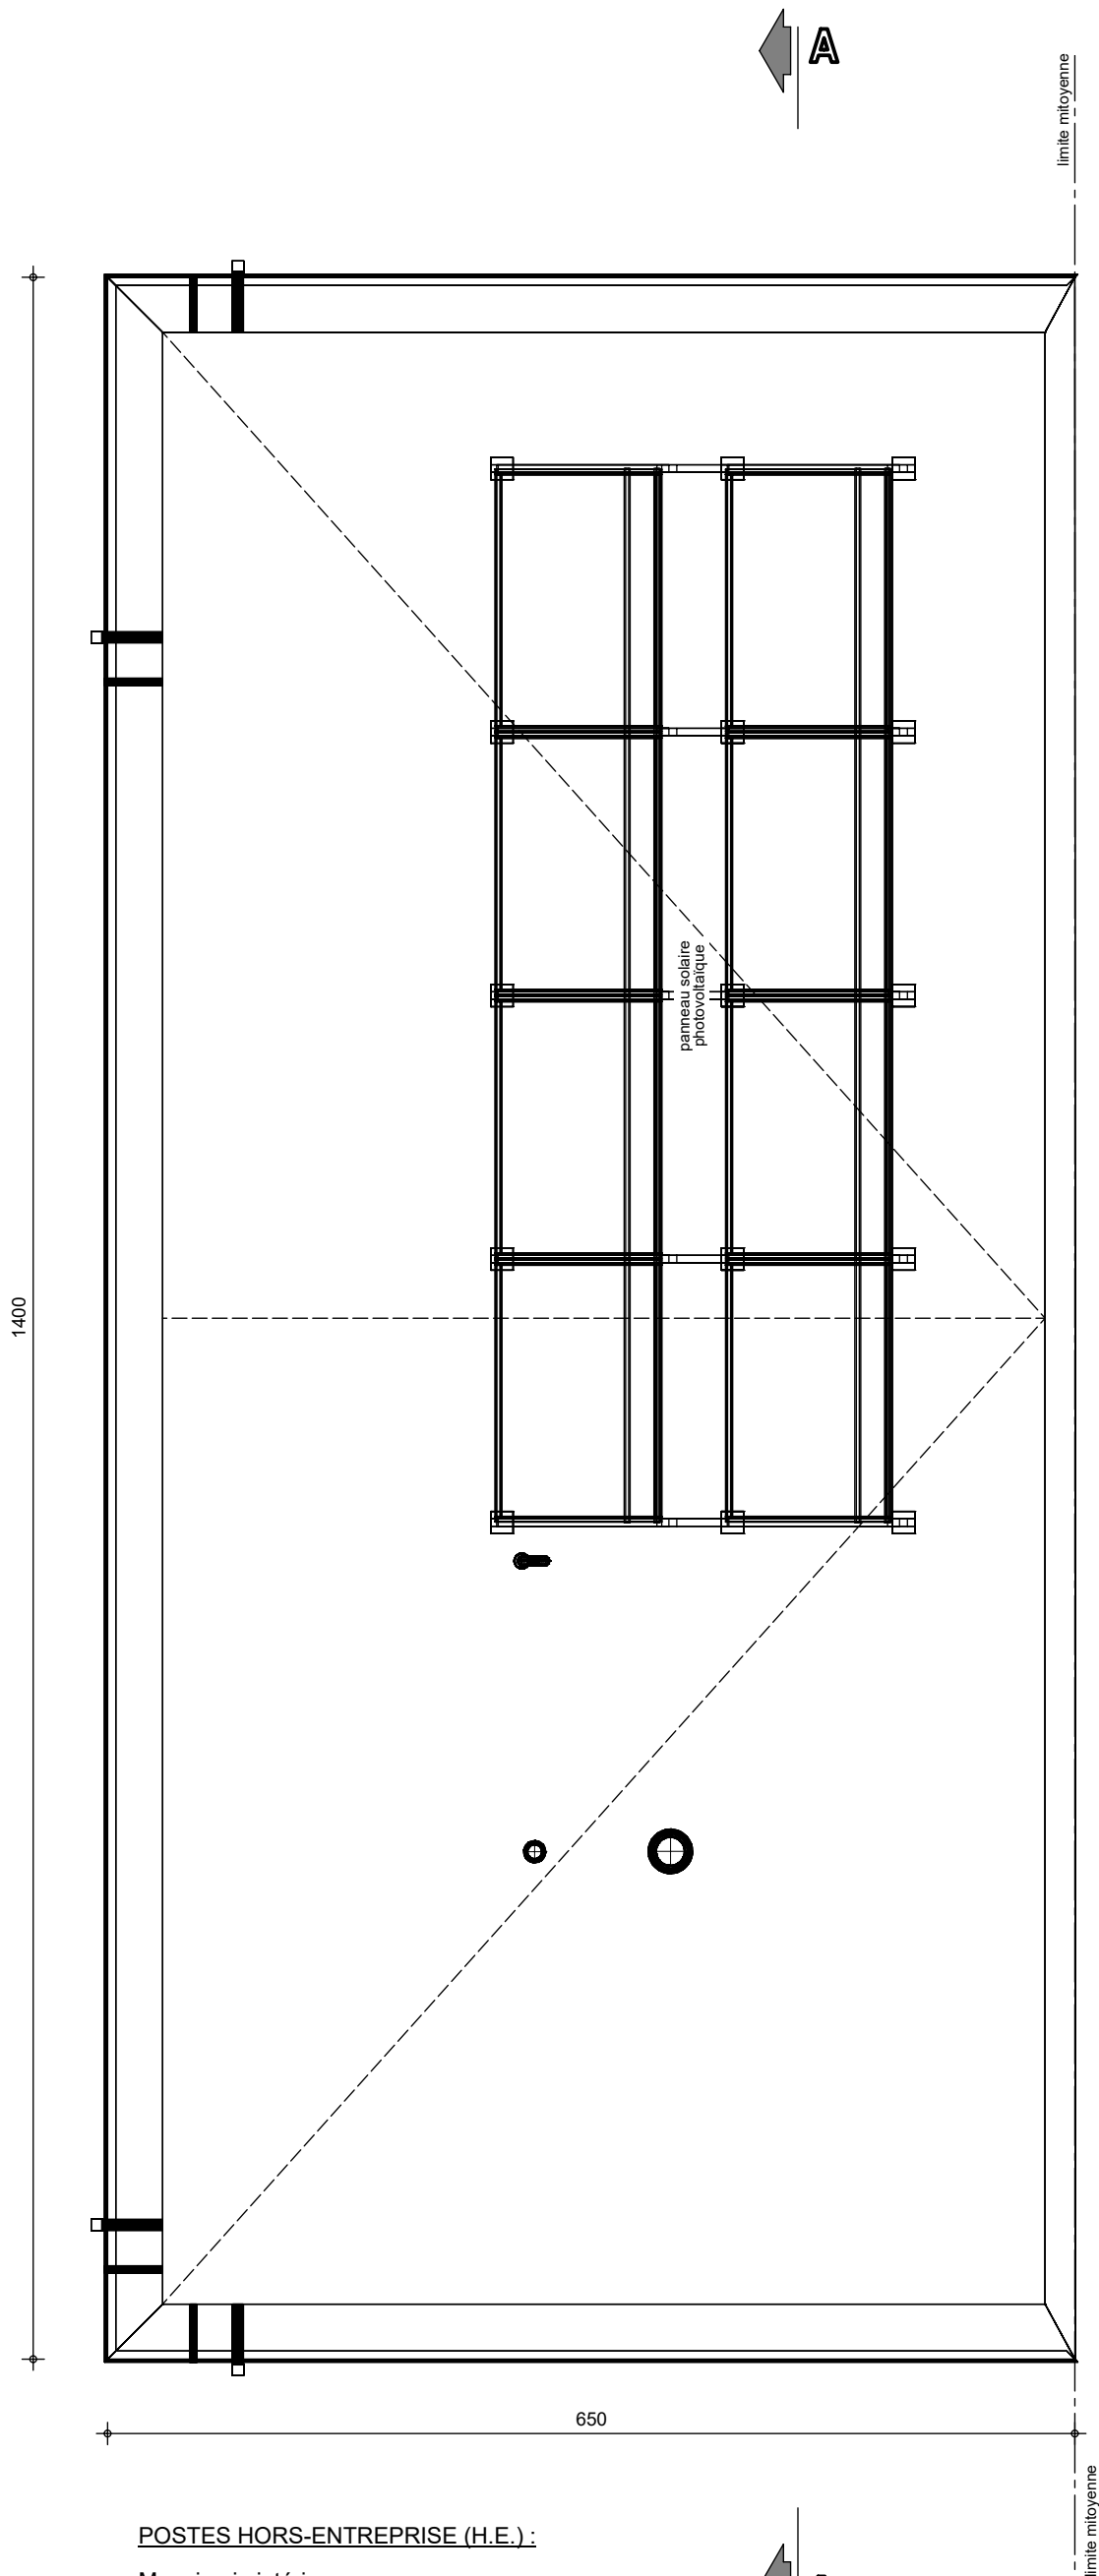

POSTES HORS-ENTREPRISE (H.E.) :
Menuiserie intérieures
Carrelages et chapes
Electricité
Sanitaire
Chauffage et ventilation




TOITURE

AP-260256-01-NKAKU-THO-VACH	
Date :	22/05/2026
Echelle :	1/50



Mr & Mme NKAKU - KARAS

Projet de construction d'une habitation à TONGRES

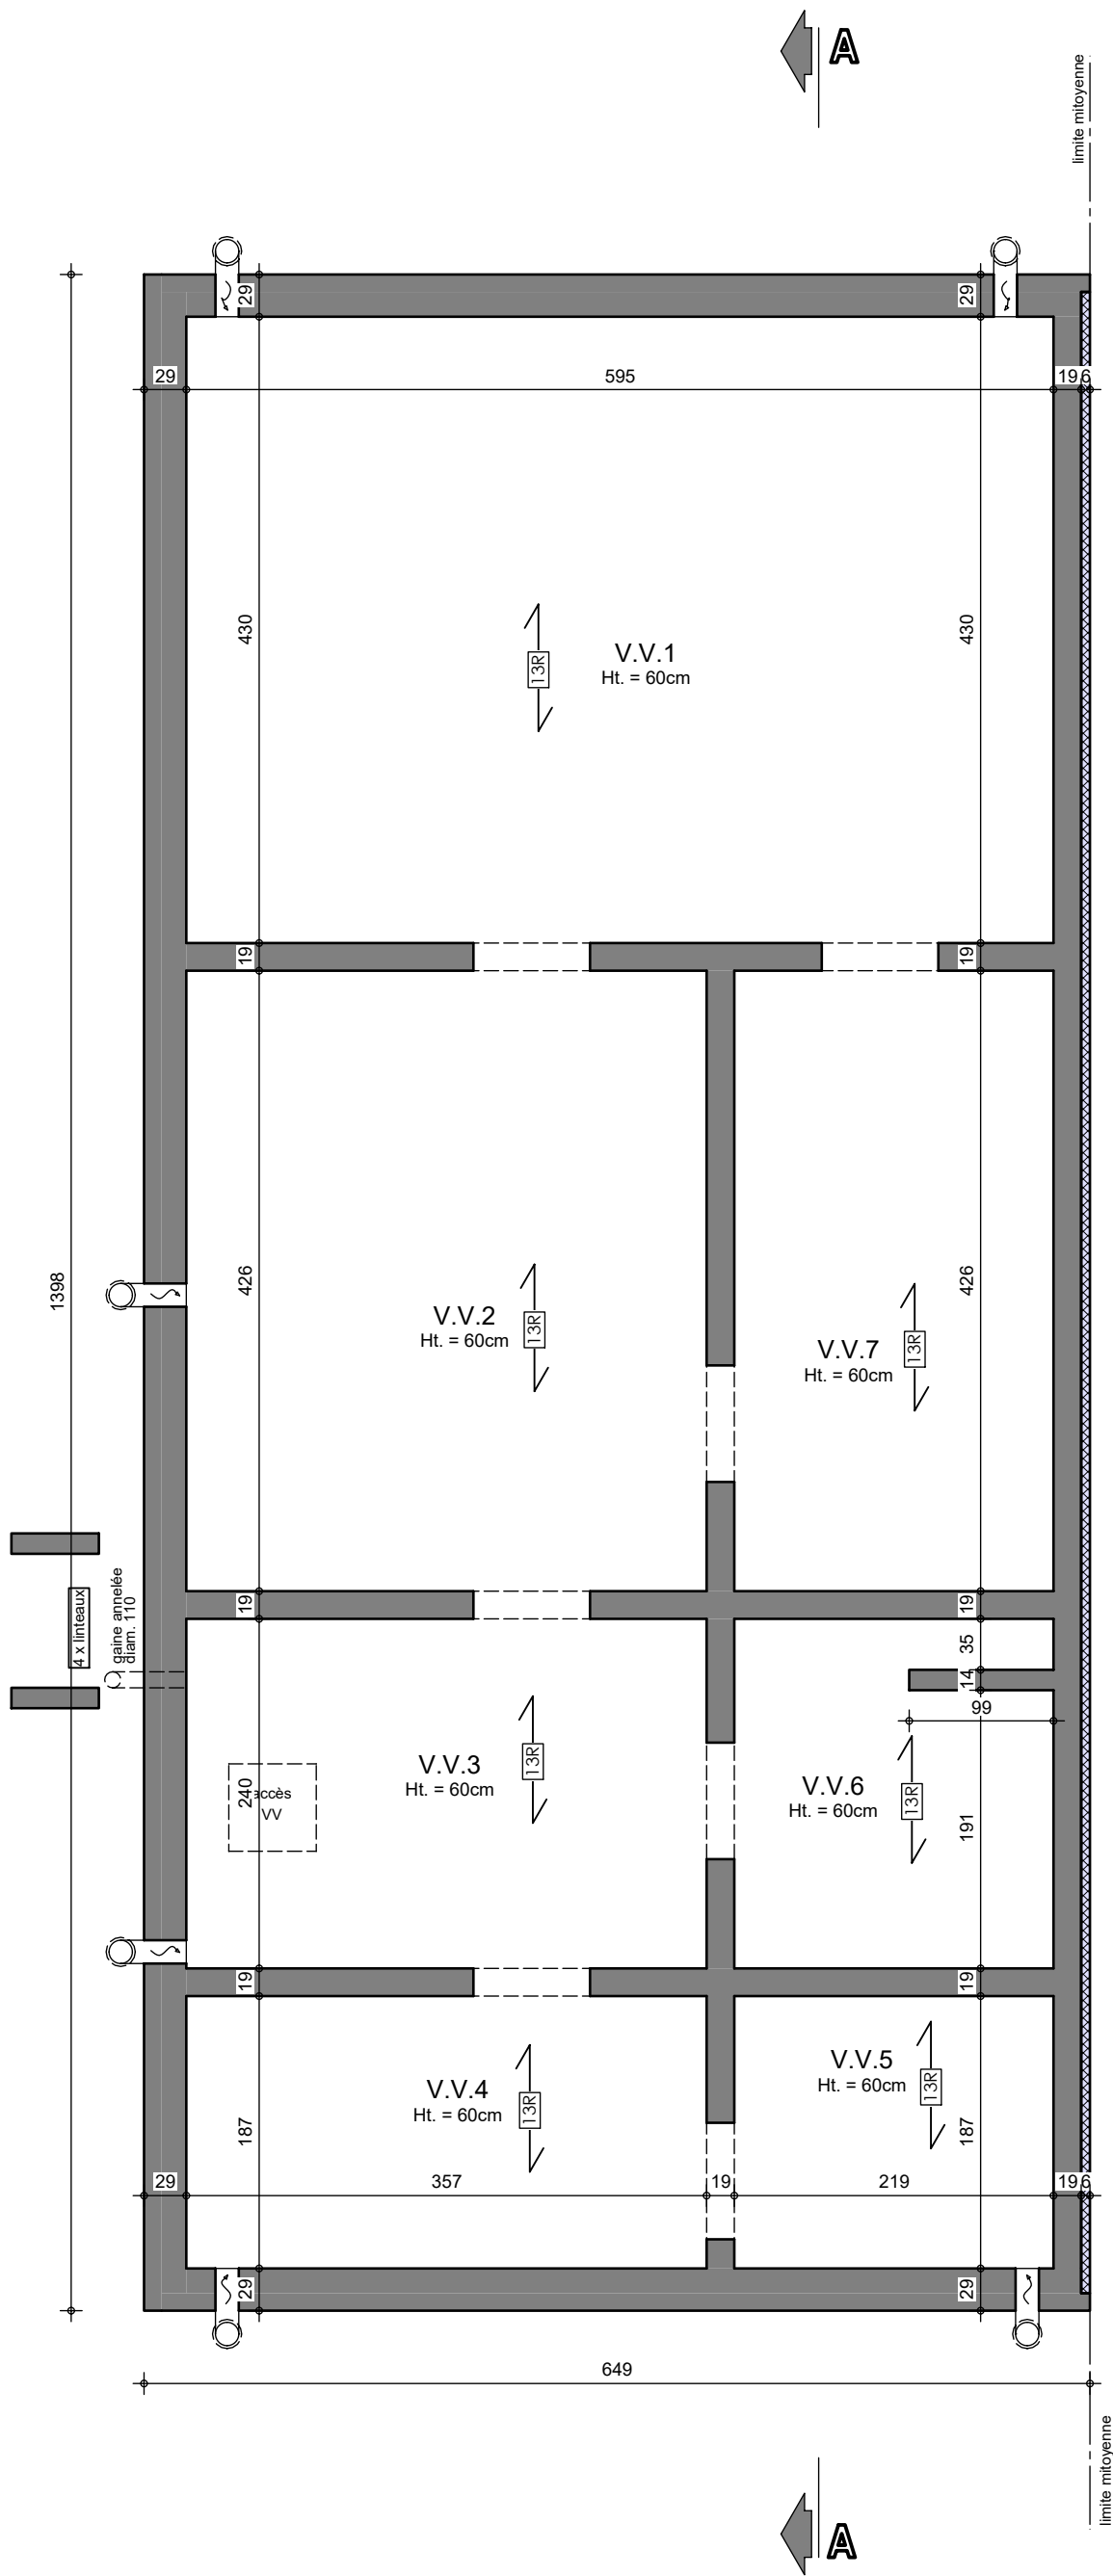


SOUS-SOL

AP-260256-01-NKAKU-THO-VACH
Date : 22/05/2026
Echelle : 1/50



Mr & Mme NKAKU - KARAS

Projet de construction d'une habitation à TONGRES

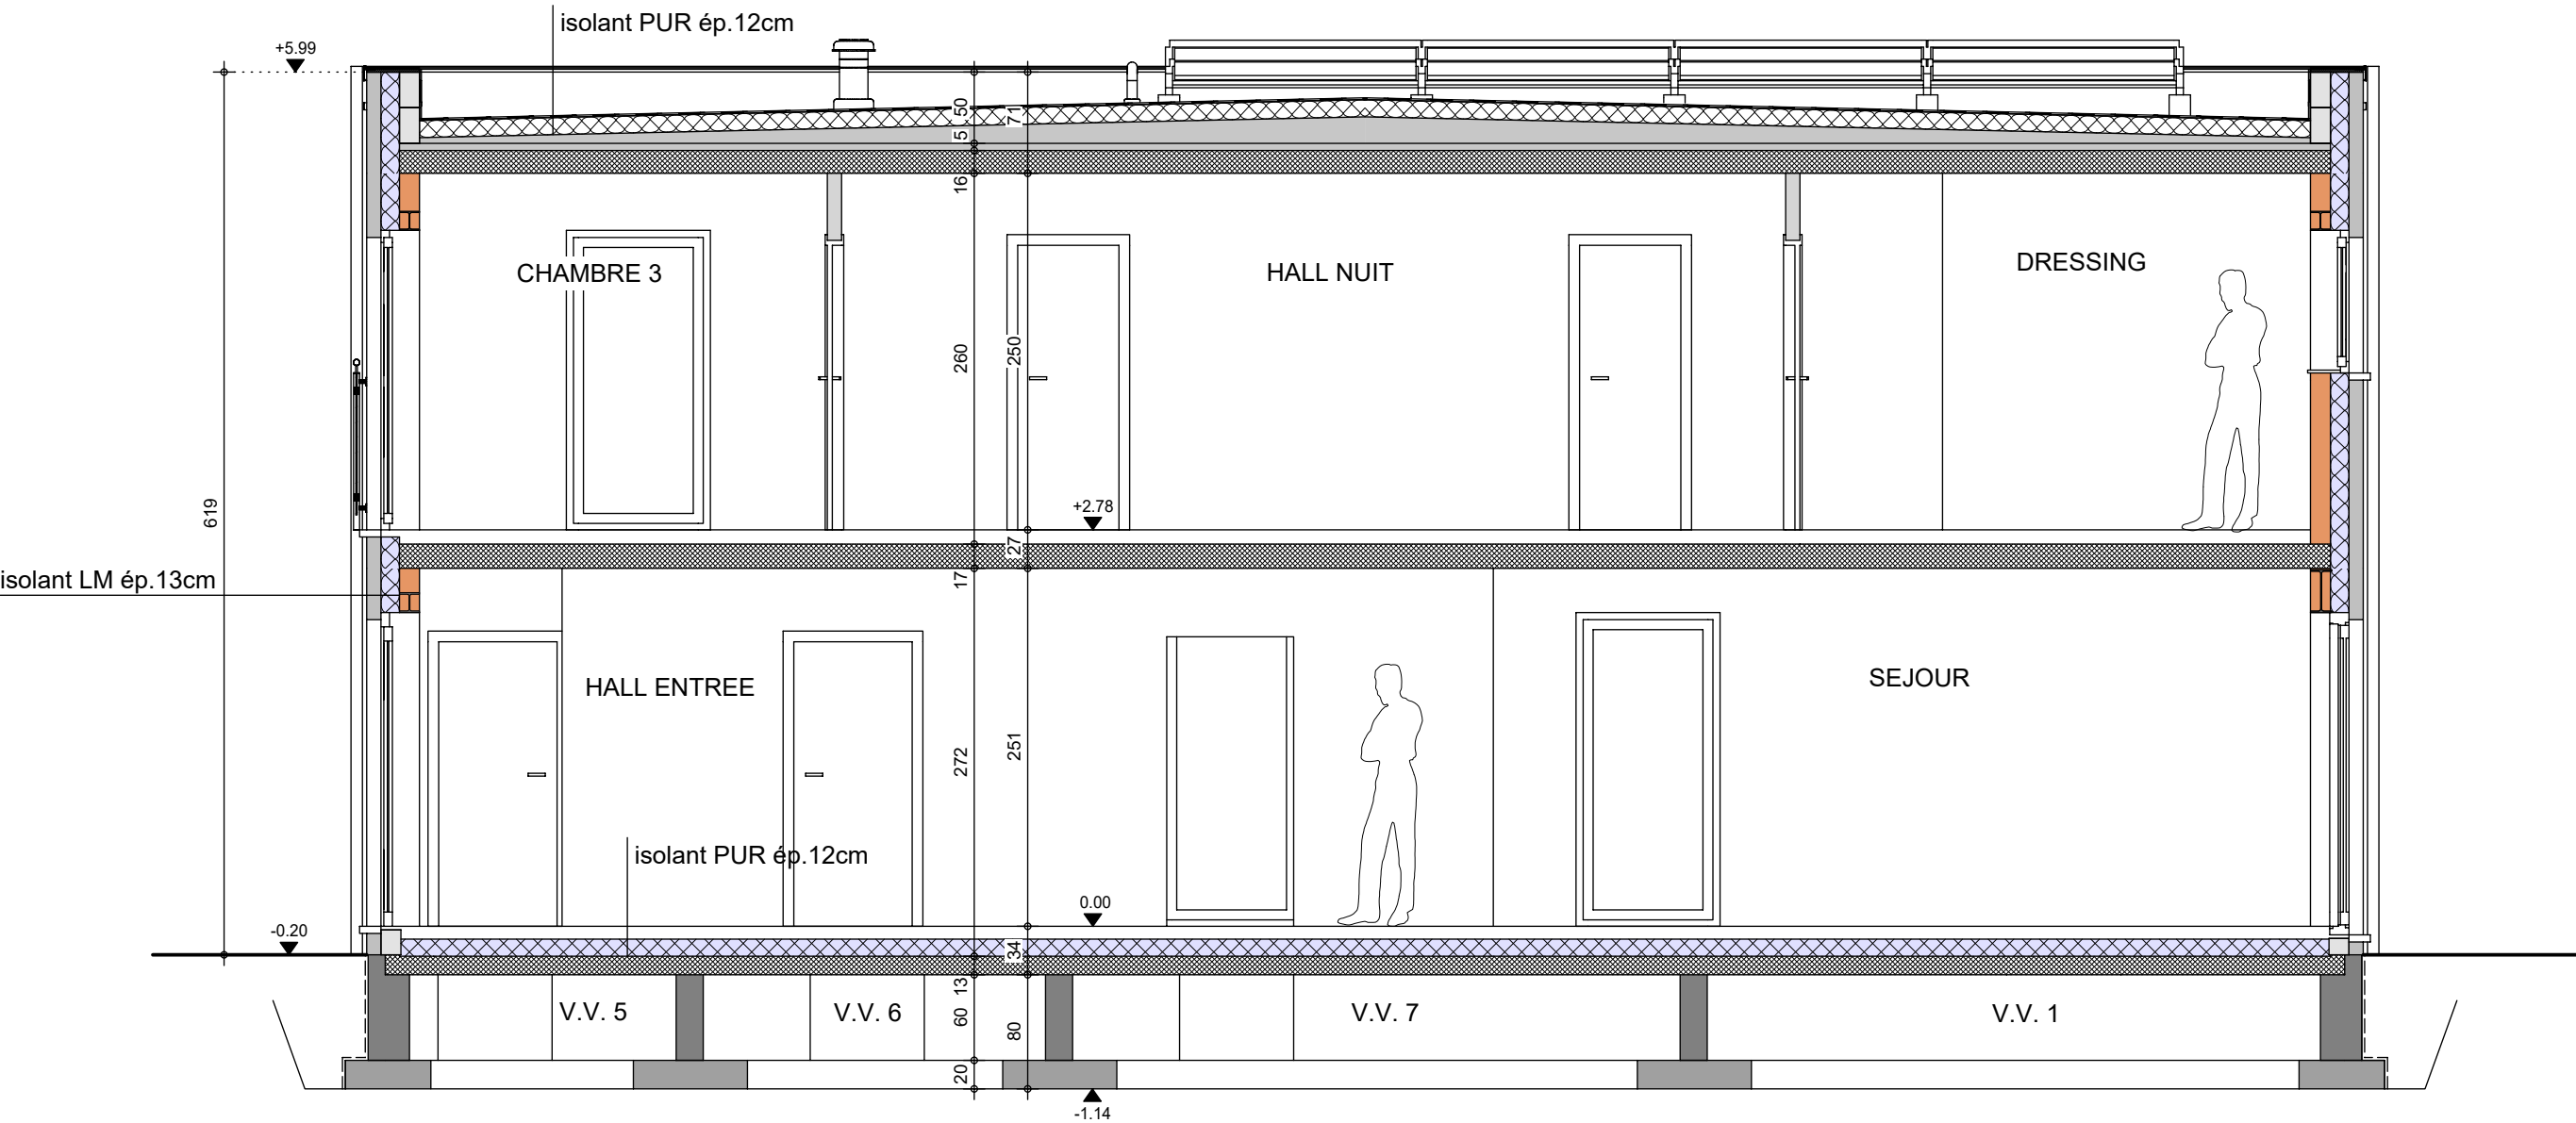

COUPE AA

AP-260256-01-NKAKU-THO-VACH	
Date :	22/05/2026
Echelle :	1/50



Le présent projet reste la propriété de la S.A. THOMAS & PIRON. Il est protégé par la législation en matière de création et ne peut en aucun cas faire l'objet d'une copie même partielle sans l'autorisation de l'auteur.

Mr & Mme NKAKU - KARAS

Projet de construction d'une habitation à TONGRES



Image à titre d'illustration, non contractuelle.



FACADE AVANT

AP-260256-01-NKAKU-THO-VACH	
Date :	22/05/2026
Echelle :	

Le présent projet reste la propriété de la S.A. THOMAS & PIRON. Il est protégé par la législation en matière de création et ne peut en aucun cas faire l'objet d'une copie même partielle sans l'autorisation de l'auteur.

Mr & Mme NKAKU - KARAS

Projet de construction d'une habitation à TONGRES



Image à titre d'illustration, non contractuelle.



FACADE ARRIERE

AP-260256-01-NKAKU-THO-VACH	
Date :	22/05/2026
Echelle :	

Le présent projet reste la propriété de la S.A. THOMAS & PIRON . Il est protégé par la législation en matière de création et ne peut en aucun cas faire l'objet d'une copie même partielle sans l'autorisation de l'auteur .

Mr & Mme NKAKU - KARAS

Projet de construction d'une habitation à TONGRES



Image à titre d'illustration, non contractuelle.



PIGNON GAUCHE

AP-260256-01-NKAKU-THO-VACH	
Date :	22/05/2026
Echelle :	

Le présent projet reste la propriété de la S.A. THOMAS & PIRON . Il est protégé par la législation en matière de création et ne peut en aucun cas faire l'objet d'une copie même partielle sans l'autorisation de l'auteur .