

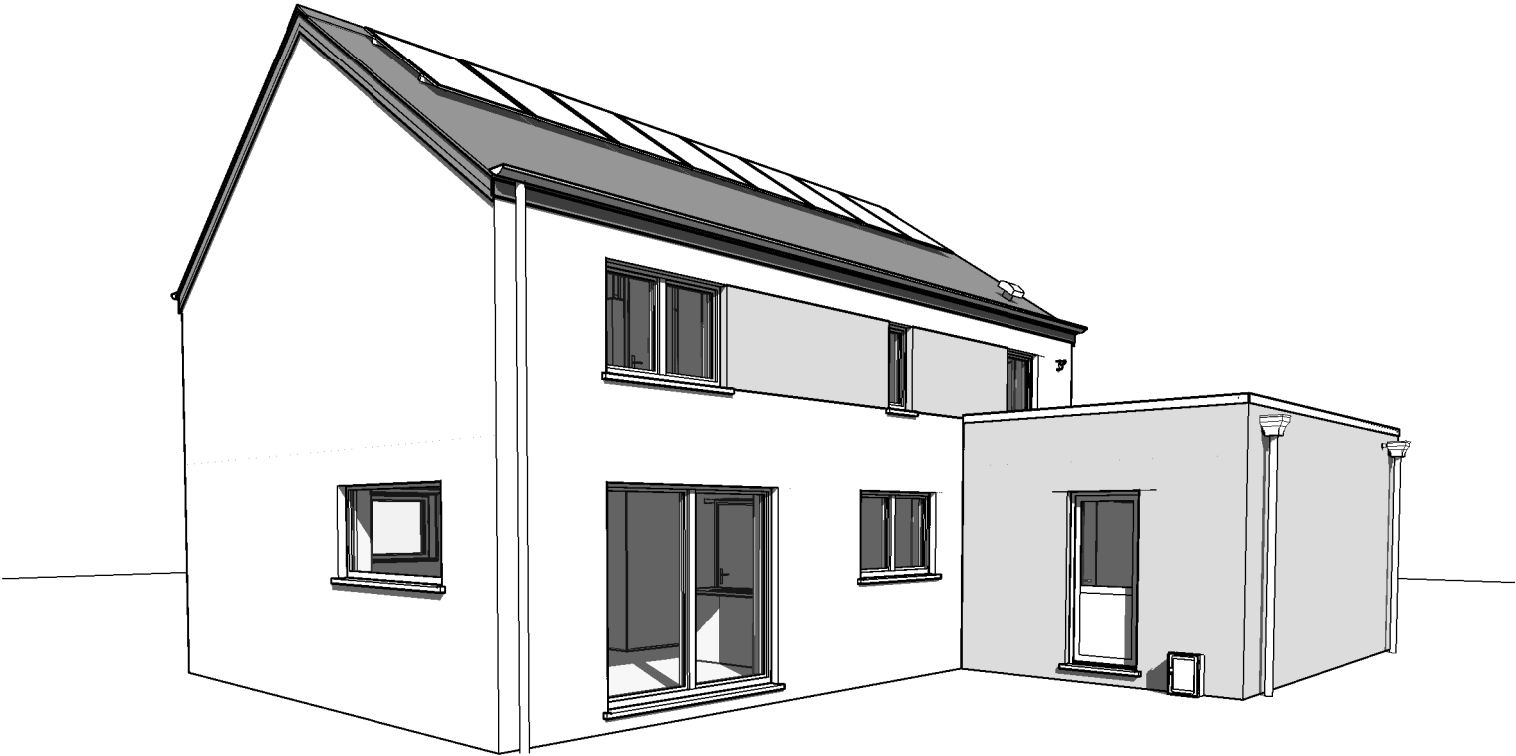


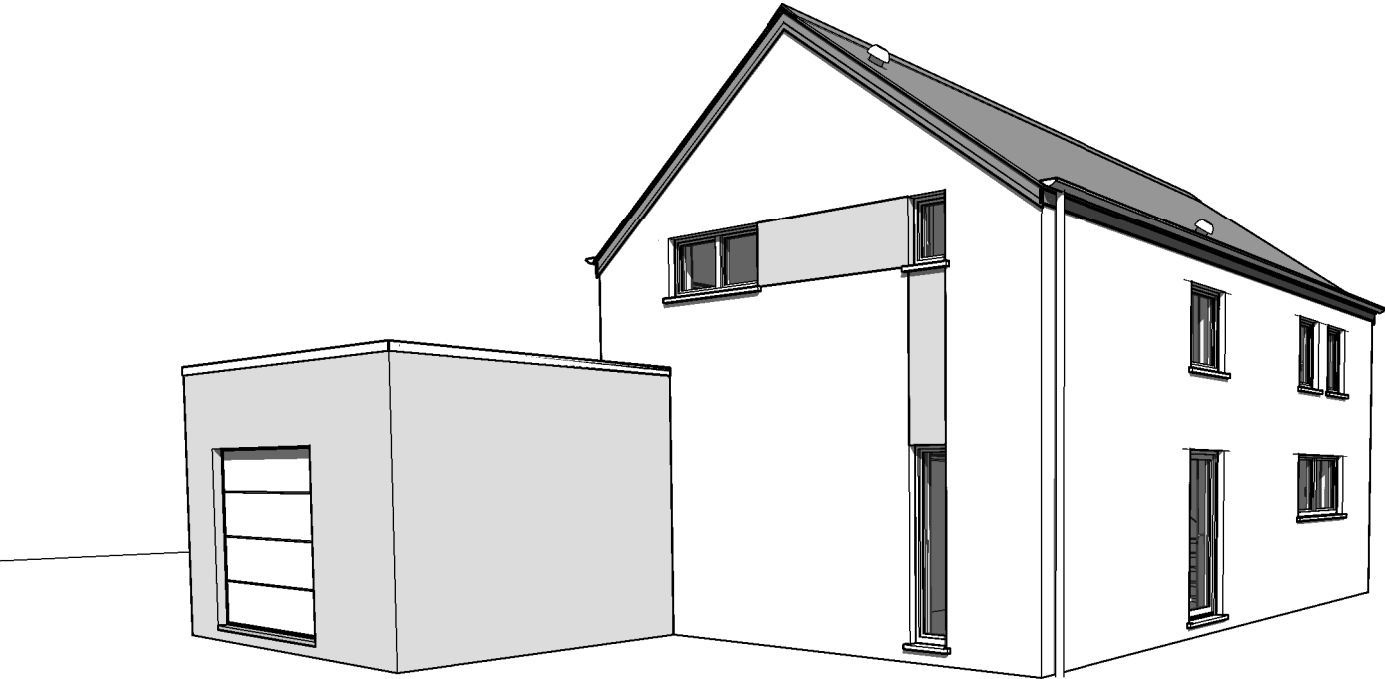


AP-220549-01/LES/SCLA		
Date :	22/09/2023	Echelle :

Le présent projet reste la propriété de la S.A. THOMAS & PIRON. Il est protégé par la législation en matière de création et ne peut en aucun cas faire l'objet d'une copie même partielle sans l'autorisation de l'auteur.

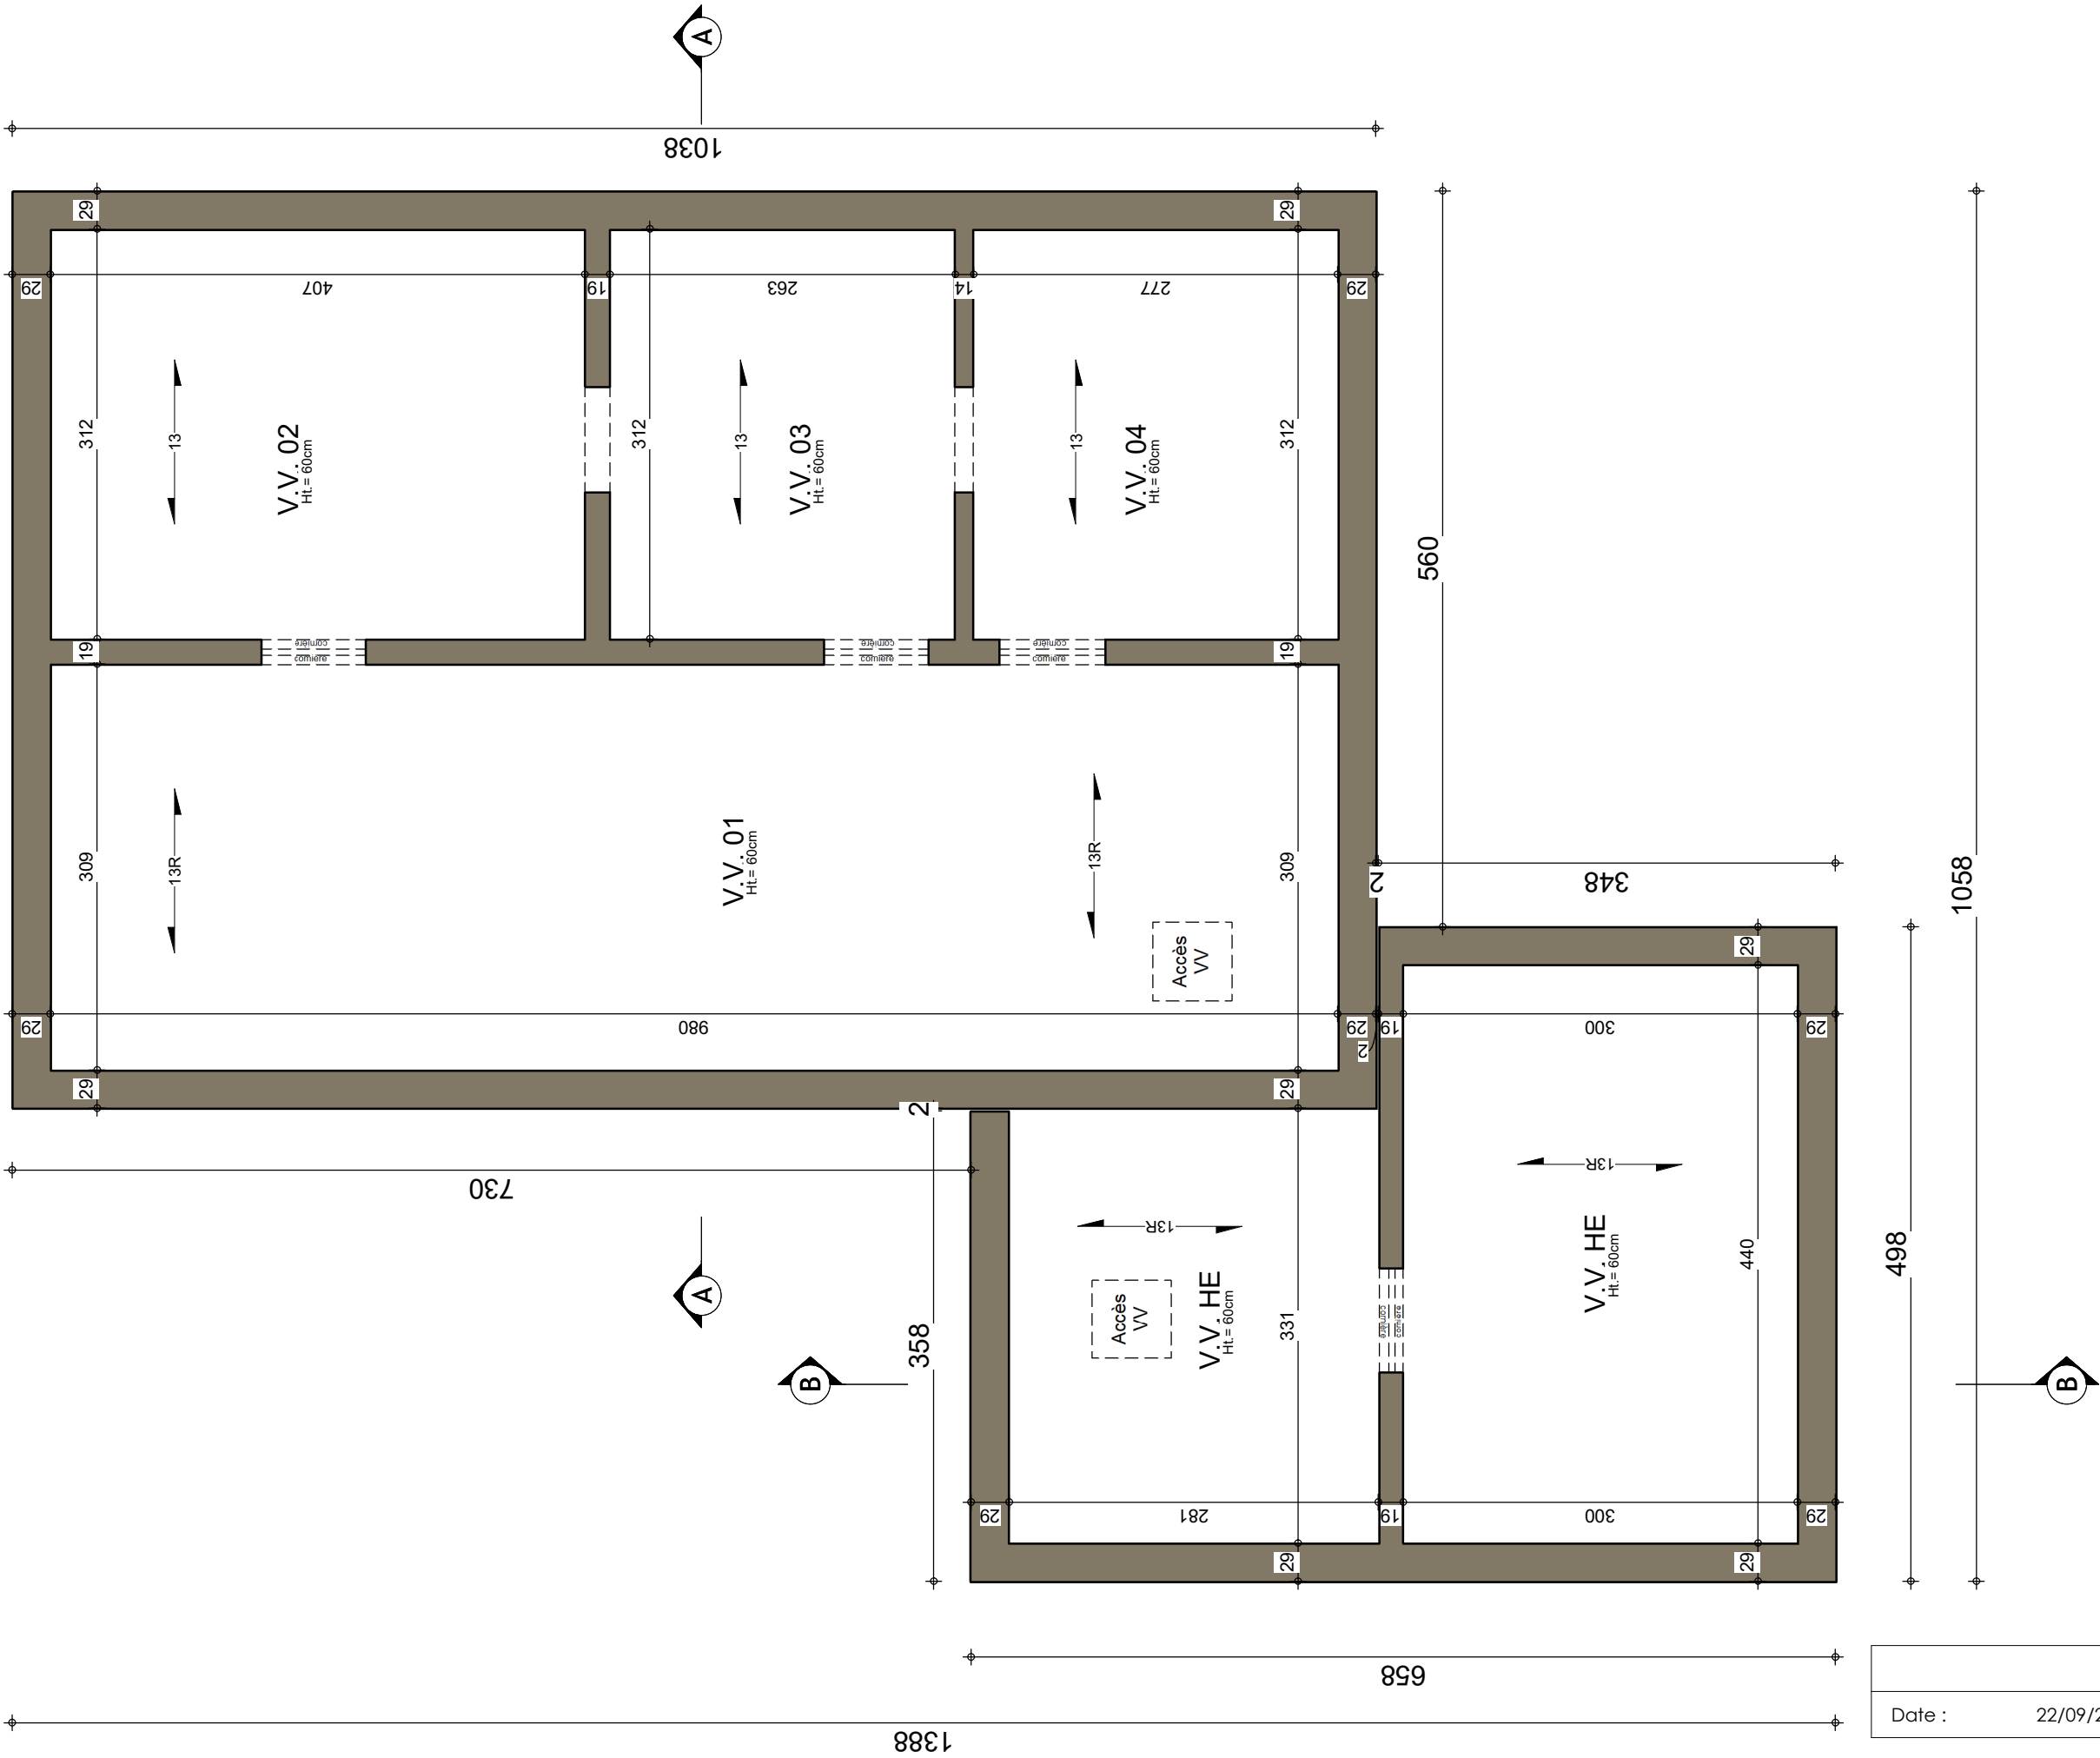


SOUS-SOL

AP-220549-01/LES/SCLA			
Date :	22/09/2023	Echelle :	1/50

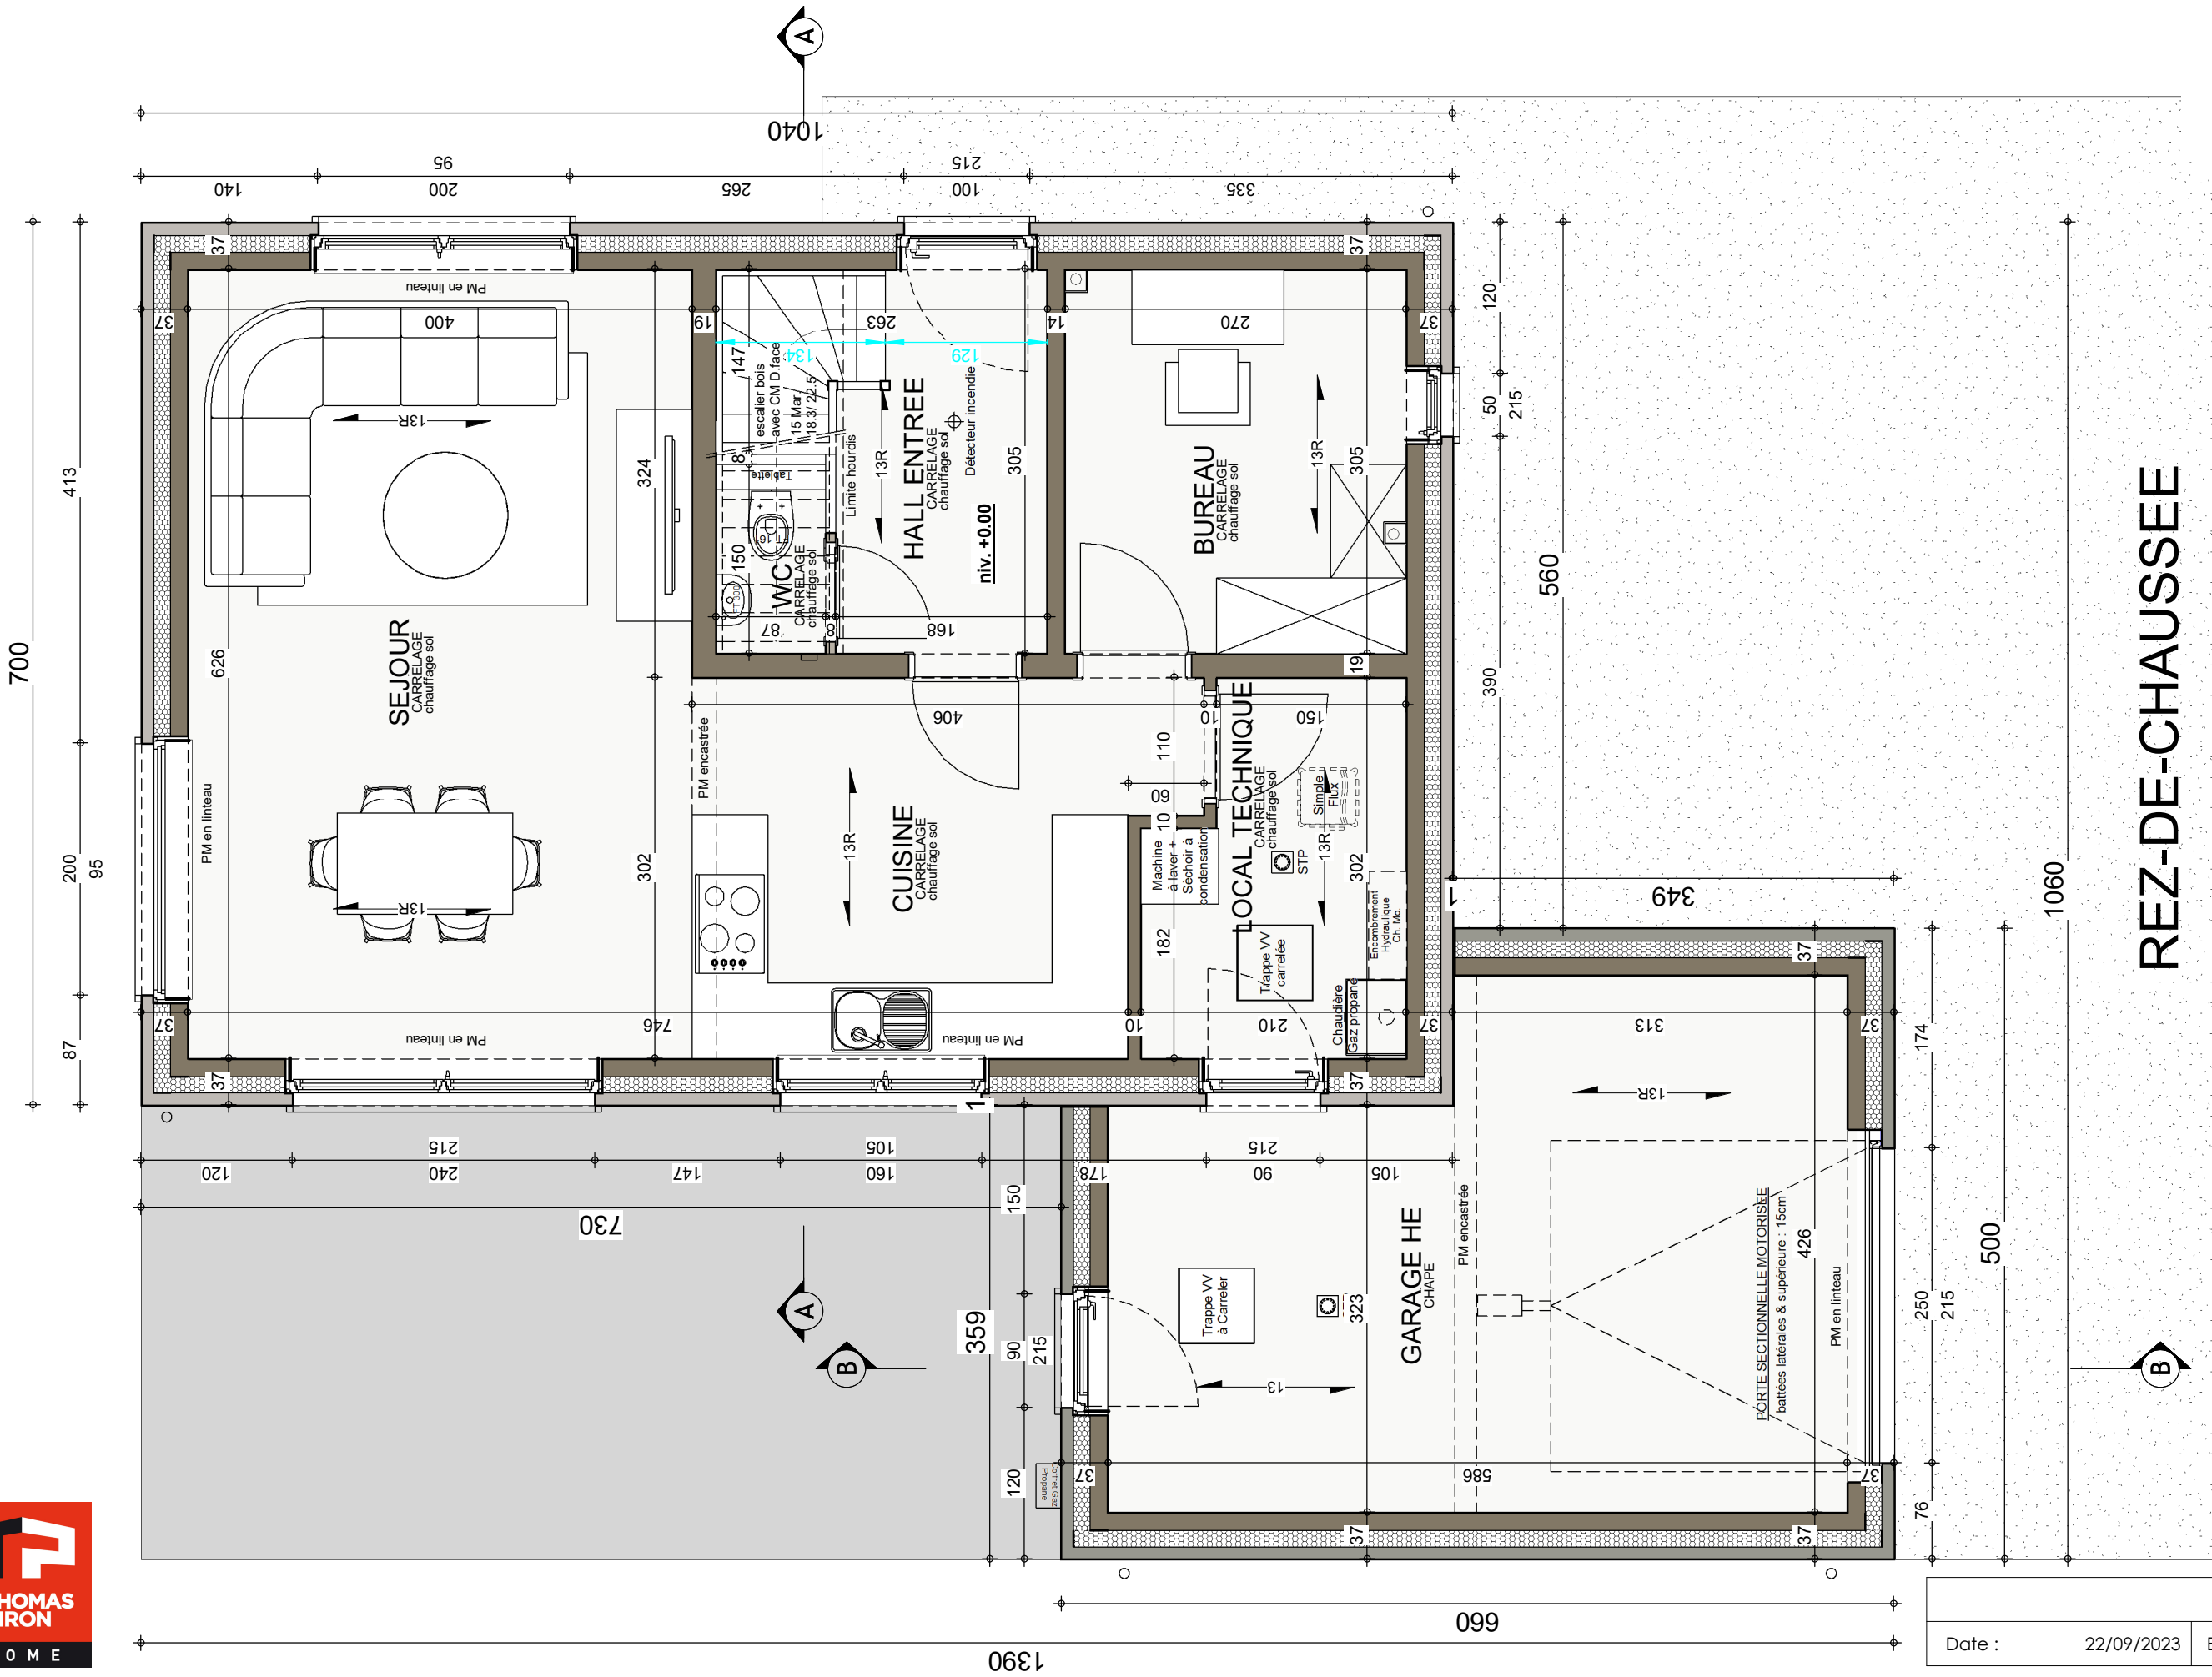


REZ-DE-CHAUSSEE


AP-220549-01/LES/SCLA		
Date :	22/09/2023	Echelle :
		1/50

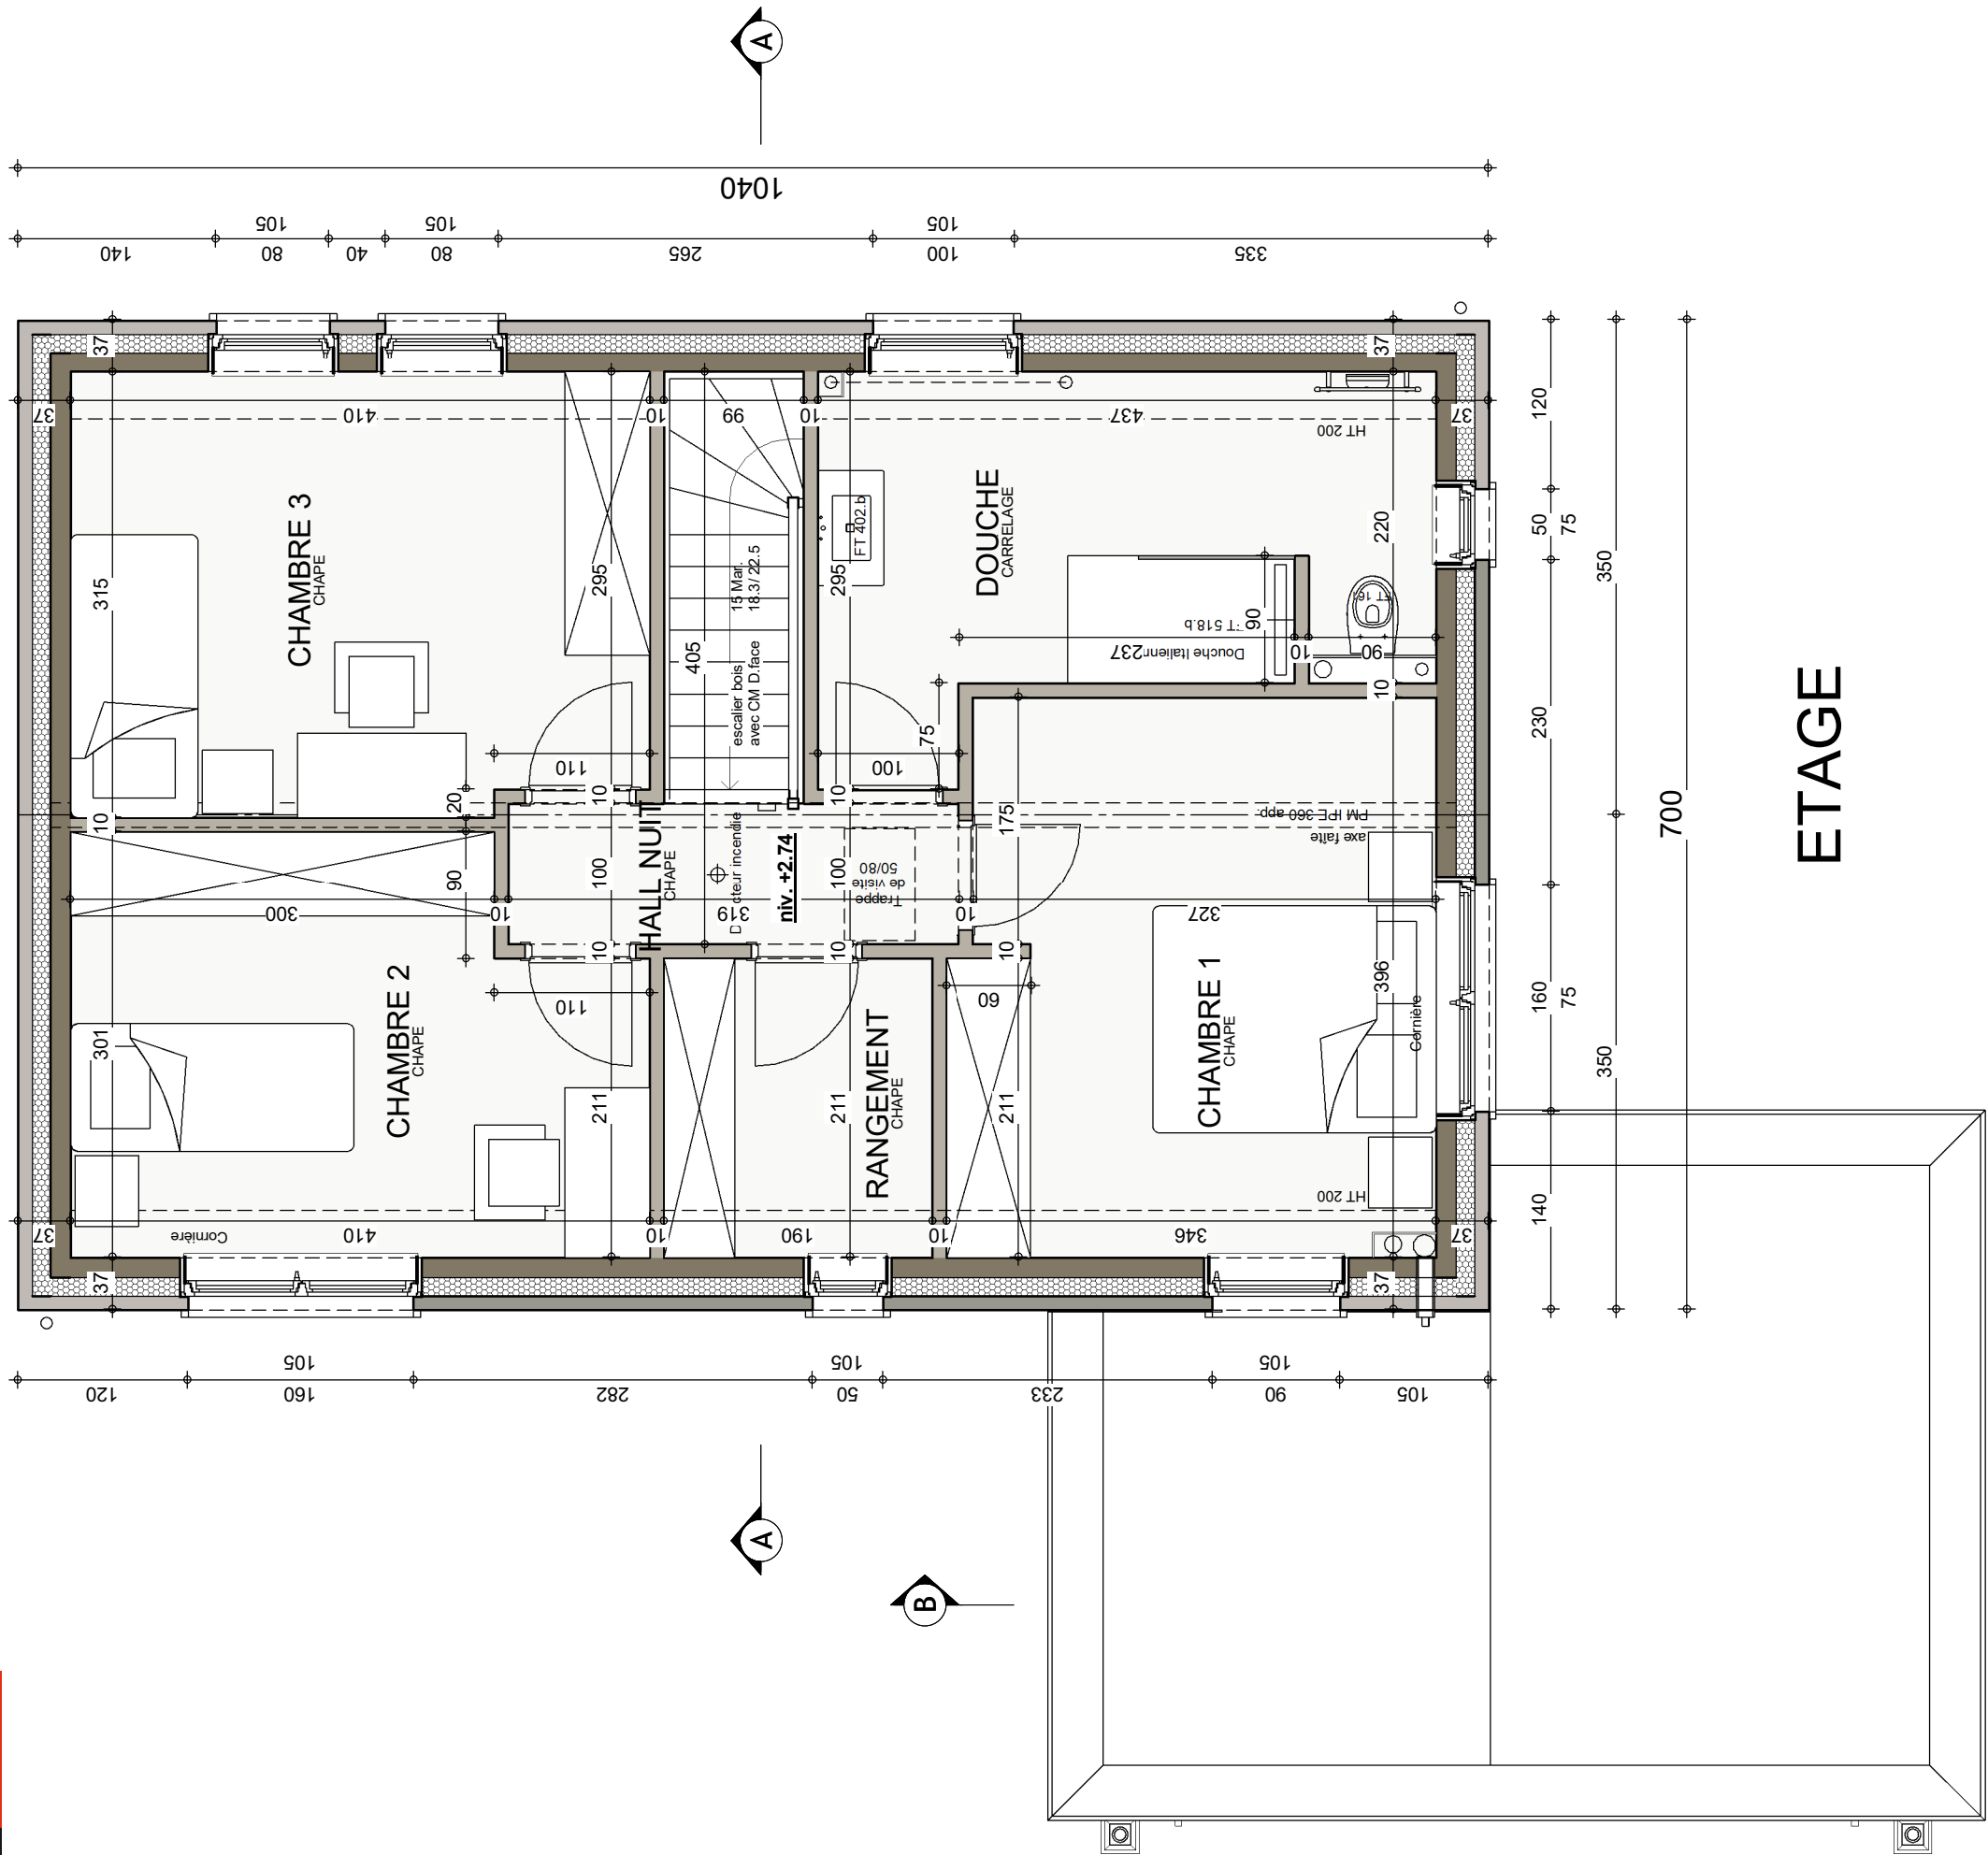

ETAGE

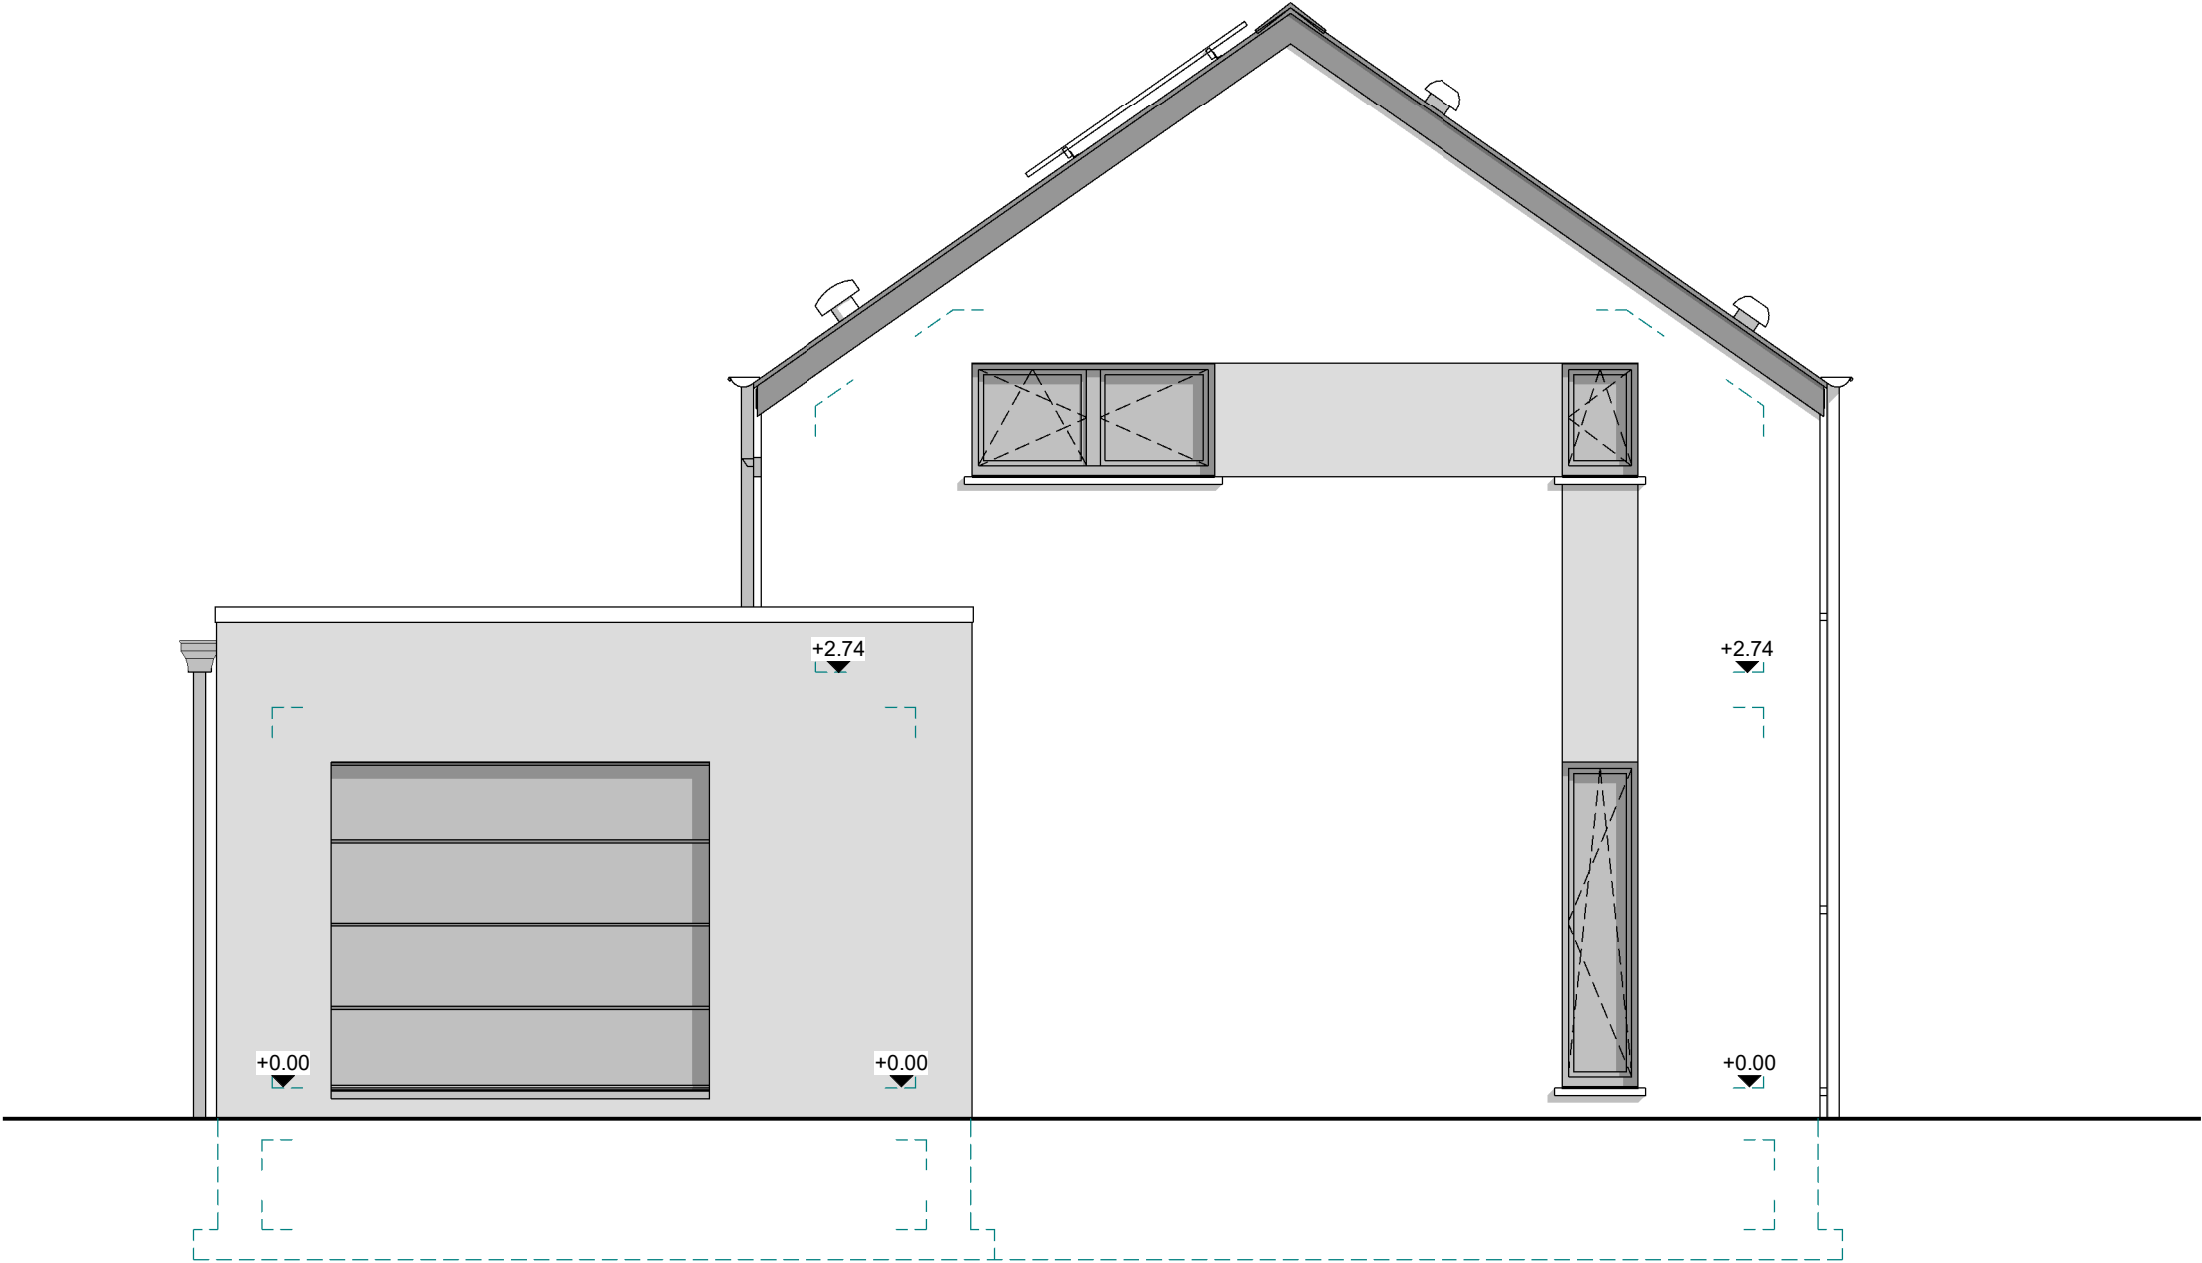

PIGNON A RUE

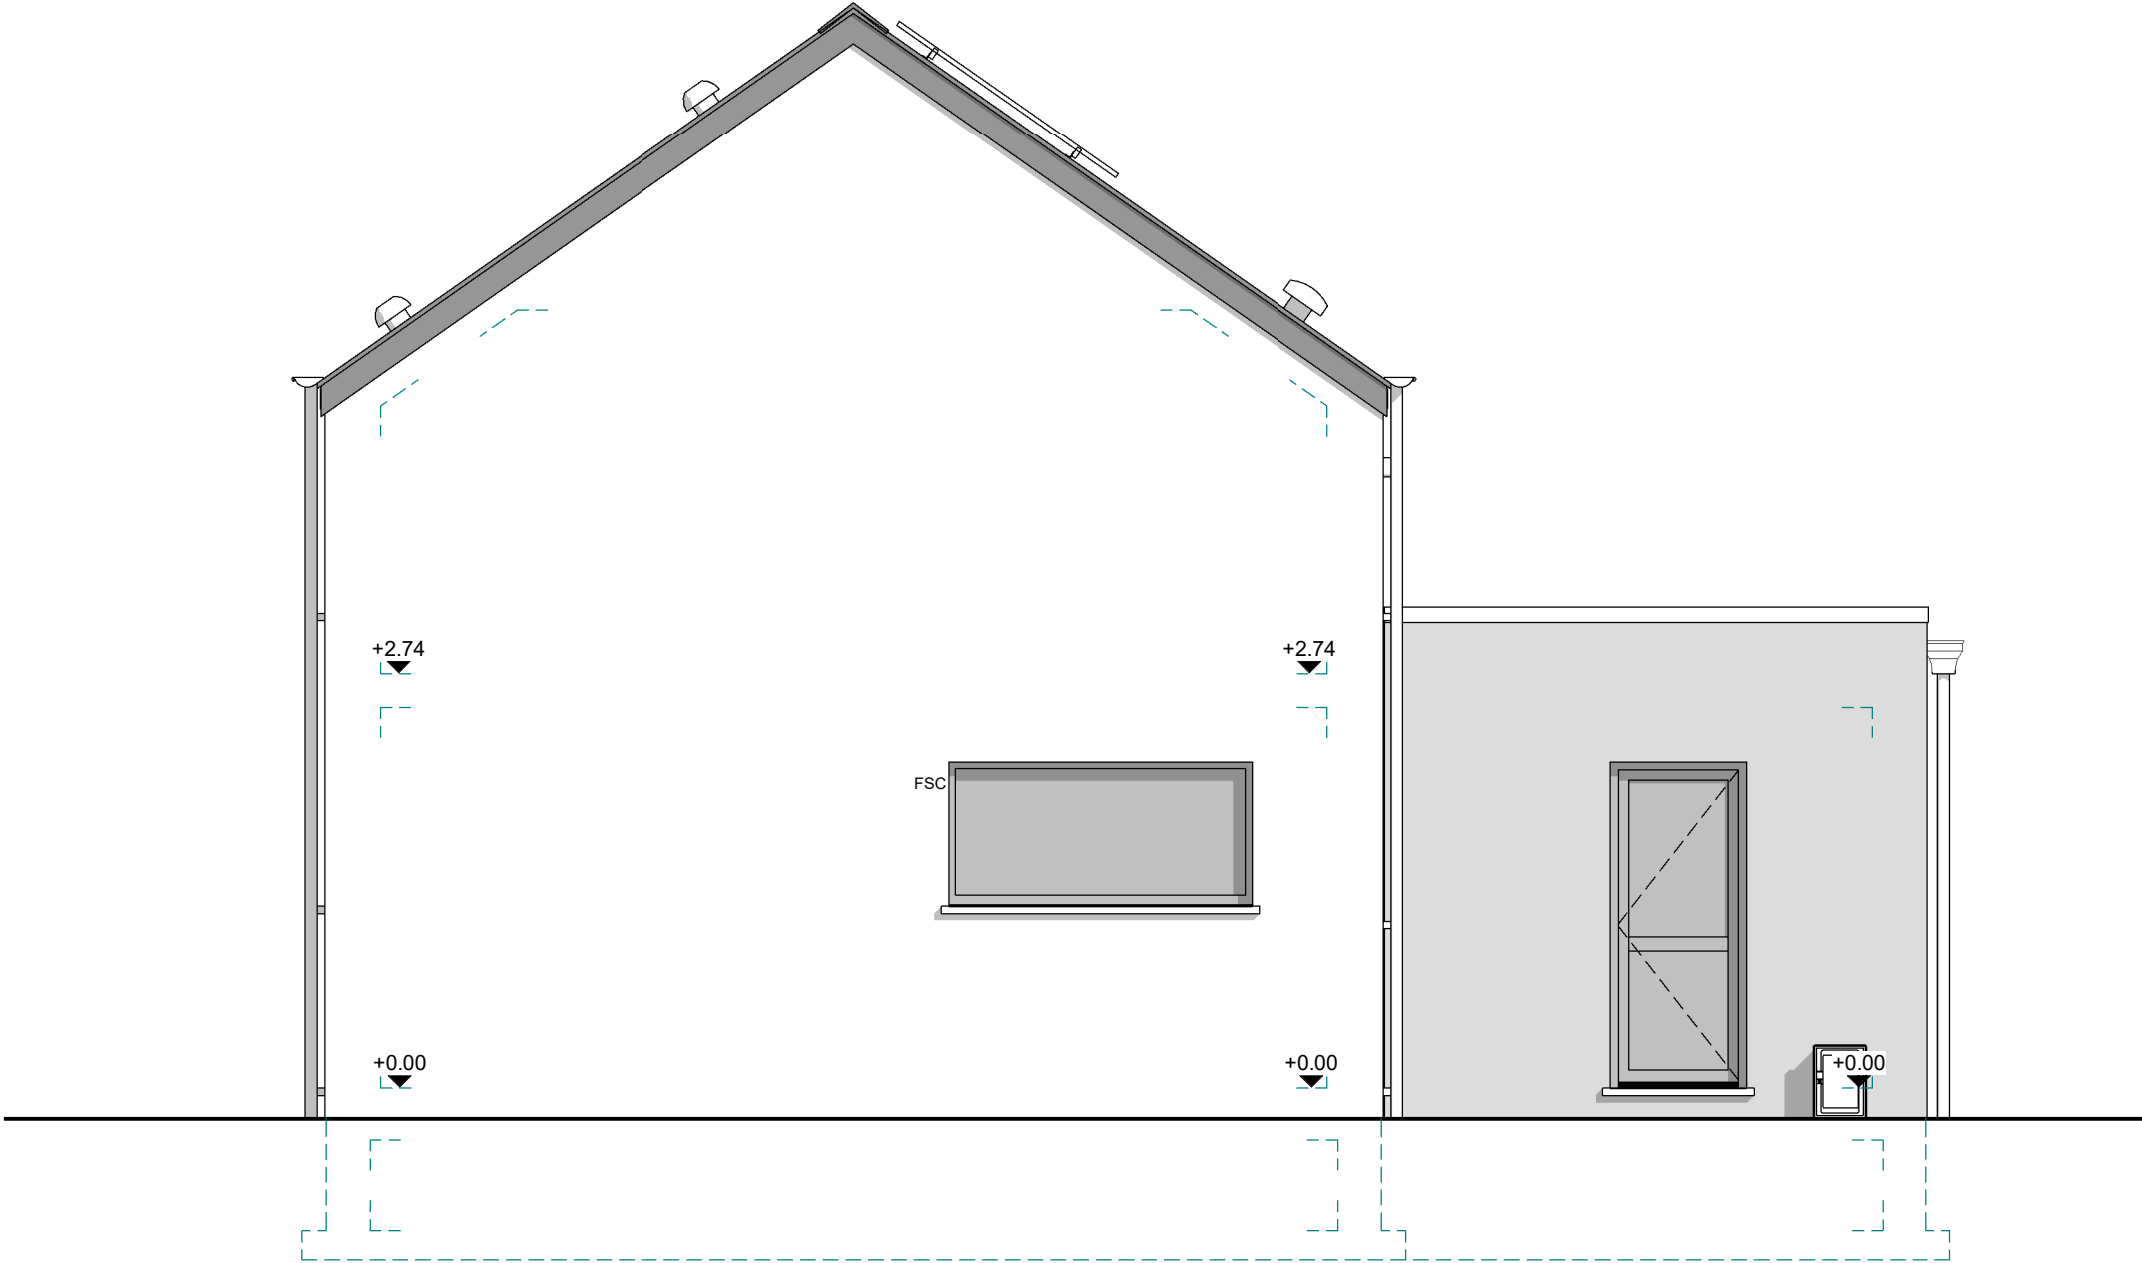


PIGNON ARRIERE



AP-220549-01/LES/SCLA			
Date :	22/09/2023	Echelle :	1/50

Le présent projet reste la propriété de la S.A. THOMAS & PIRON. Il est protégé par la législation en matière de création et ne peut en aucun cas faire l'objet d'une copie même partielle sans l'autorisation de l'auteur.

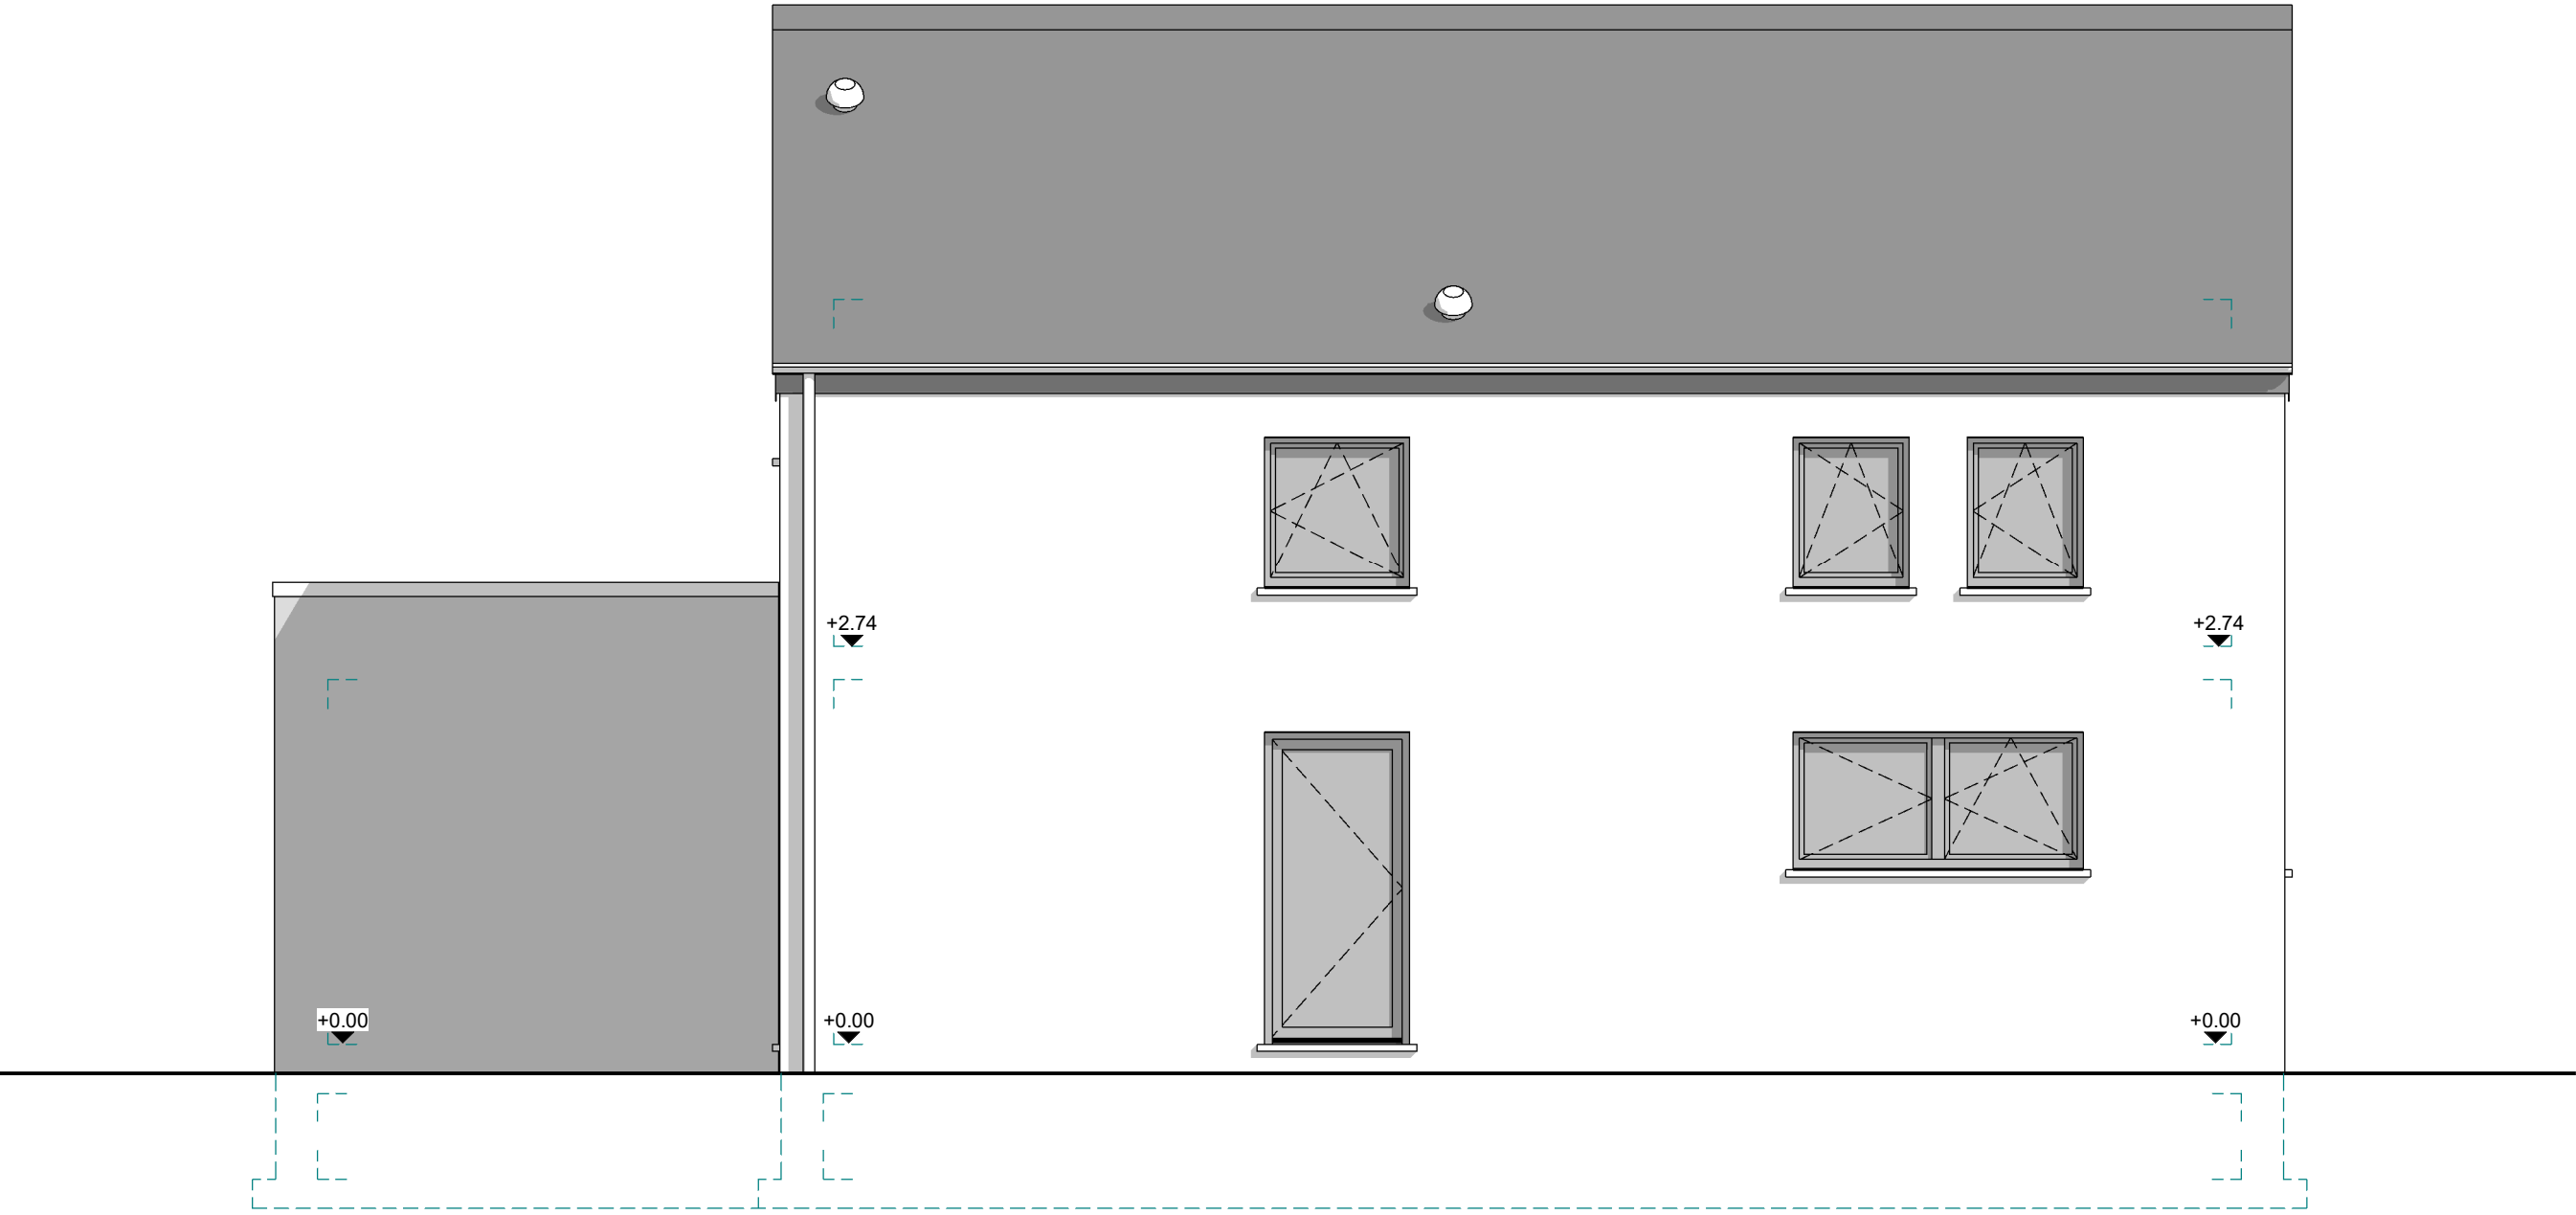


FACADE LATERALE DROITE



AP-220549-01/LES/SCLA			
Date :	22/09/2023	Echelle :	1/50

Le présent projet reste la propriété de la S.A. THOMAS & PIRON. Il est protégé par la législation en matière de création et ne peut en aucun cas faire l'objet d'une copie même partielle sans l'autorisation de l'auteur.

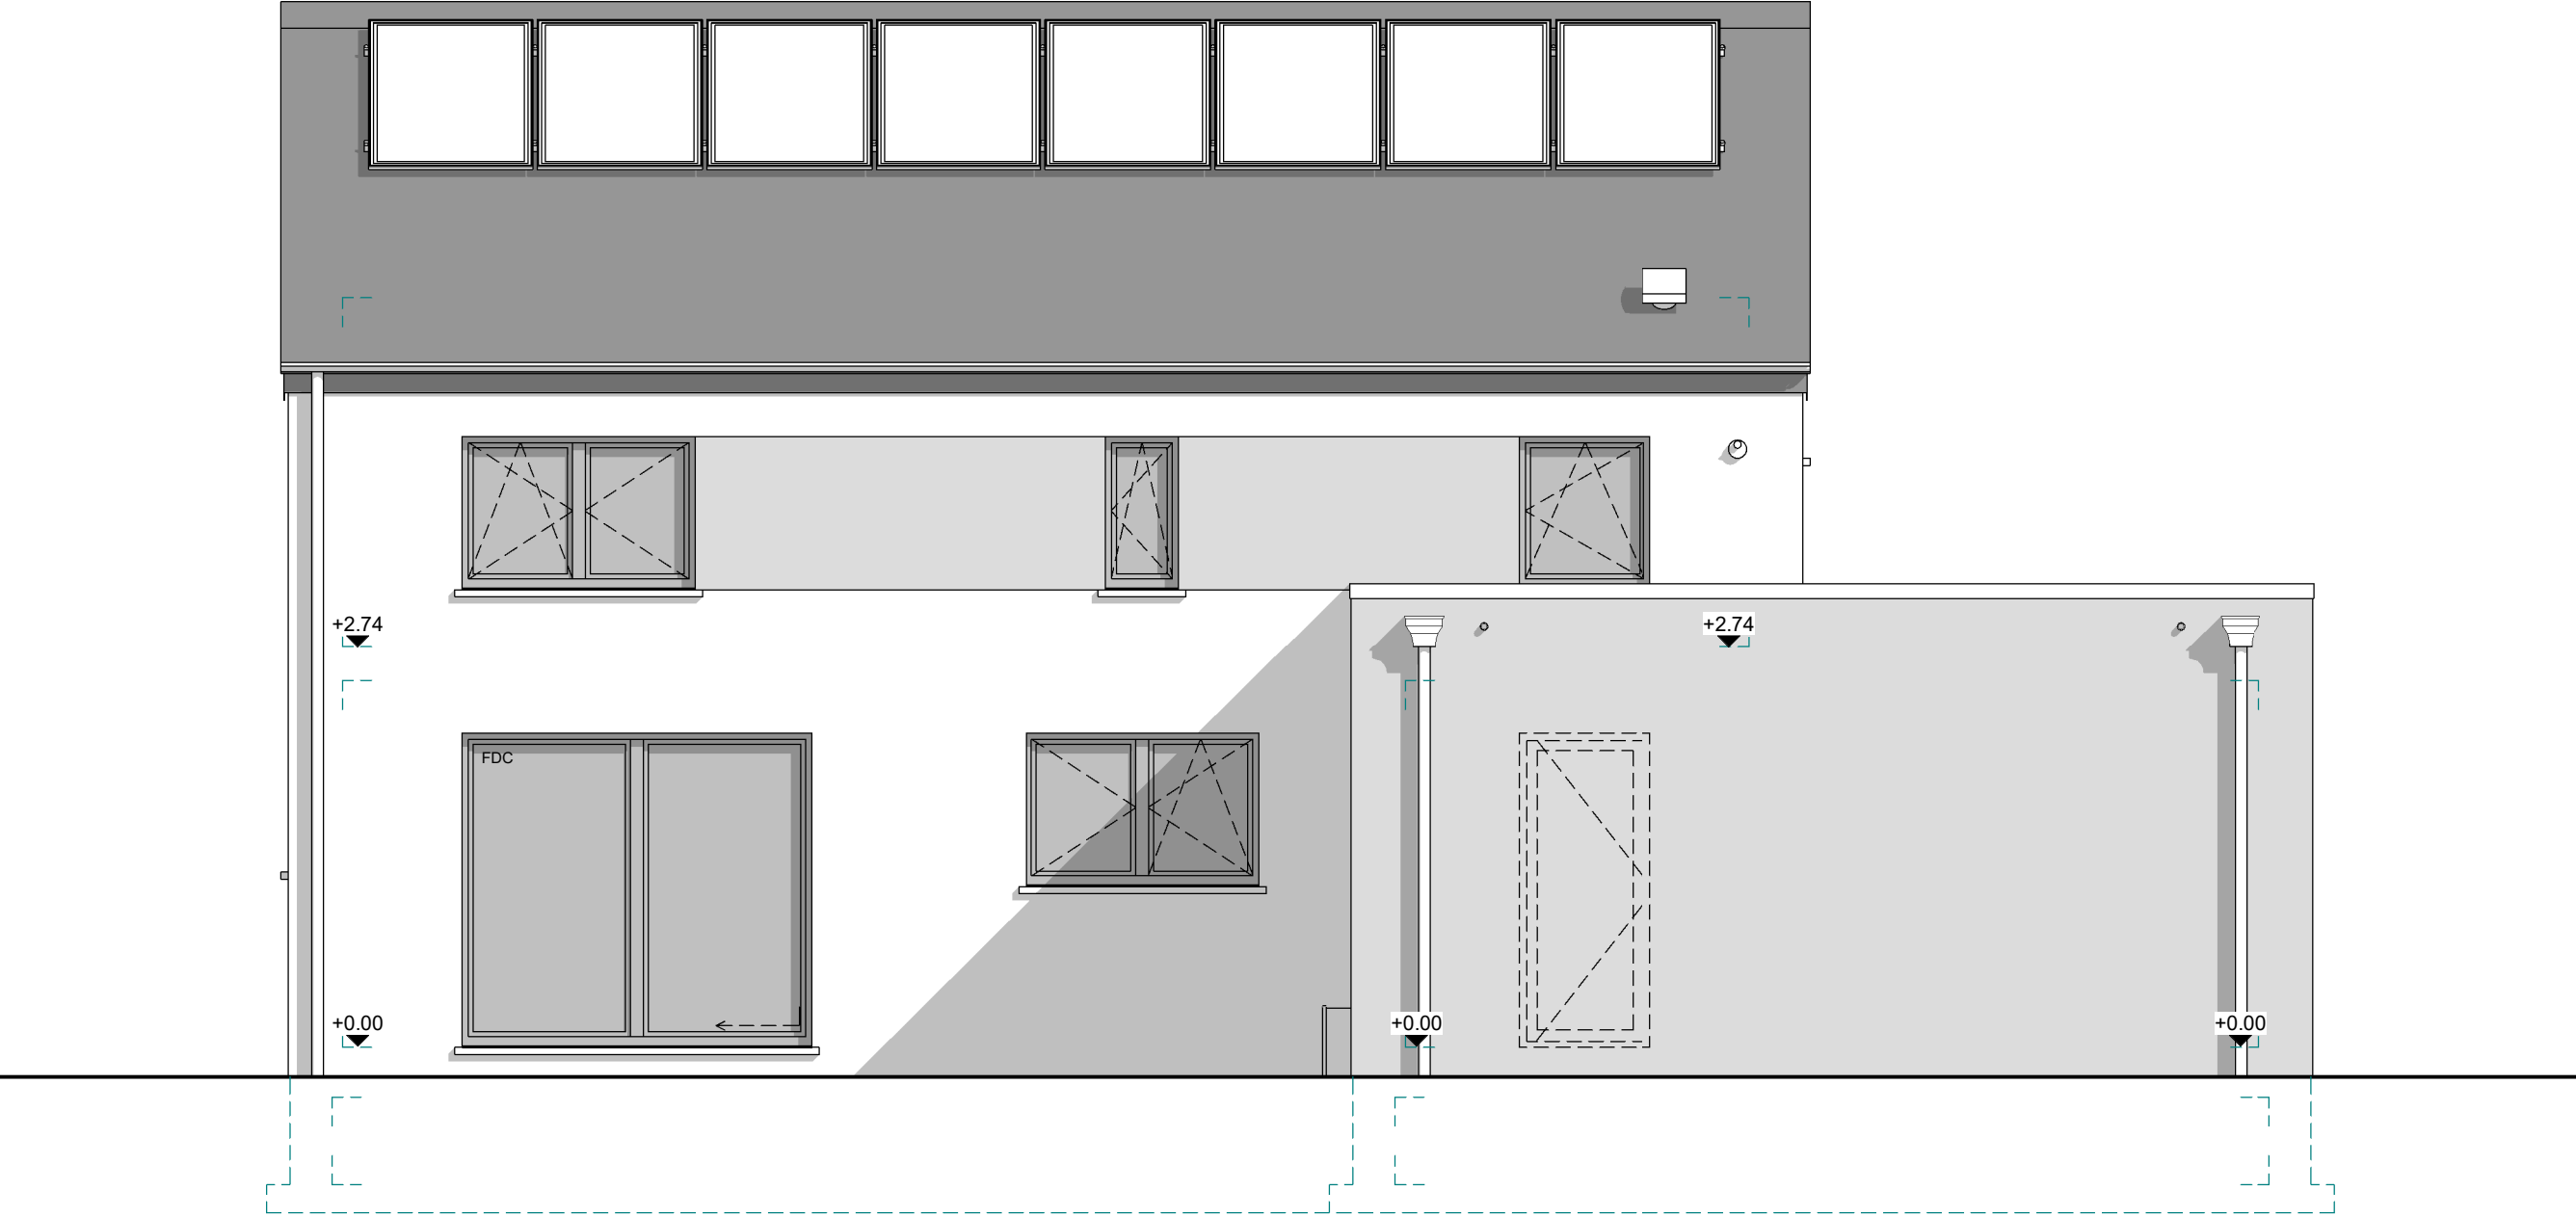

FACADE LATERALE GAUCHE