

Mr & Mme NOTO-NOTO

Projet de construction d'une habitation à BASSILY



Image à titre d'illustration, non contractuelle.



PERSPECTIVE

AP-260105-01-NOTO-HERO-GOJ	
Date :	10/03/2026
Echelle :	

Le présent projet reste la propriété de la S.A. THOMAS & PIRON . Il est protégé par la législation en matière de création et ne peut en aucun cas faire l'objet d'une copie même partielle sans l'autorisation de l'auteur .

Mr & Mme NOTO-NOTO

Projet de construction d'une habitation à **BASSILY**

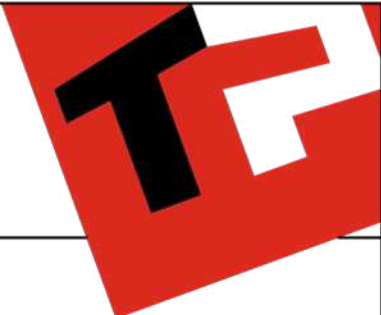


Image à titre d'illustration, non contractuelle.



PERSPECTIVE

AP-260105-01-NOTO-HERO-GOJ	
Date :	10/03/2026
Echelle :	

Le présent projet reste la propriété de la S.A. THOMAS & PIRON . Il est protégé par la législation en matière de création et ne peut en aucun cas faire l'objet d'une copie même partielle sans l'autorisation de l'auteur .

Mr & Mme NOTO-NOTO

Projet de construction d'une habitation à BASSILY

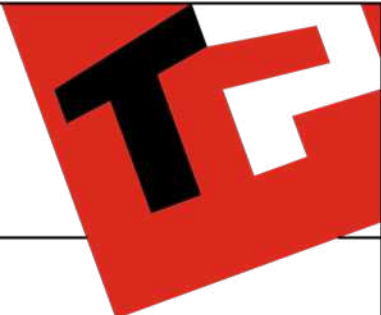


Image à titre d'illustration, non contractuelle.



PERSPECTIVE

AP-260105-01-NOTO-HERO-GOJ	
Date :	10/03/2026
Echelle :	

Le présent projet reste la propriété de la S.A. THOMAS & PIRON. Il est protégé par la législation en matière de création et ne peut en aucun cas faire l'objet d'une copie même partielle sans l'autorisation de l'auteur.

Mr & Mme NOTO-NOTO

Projet de construction d'une habitation à BASSILY



Image à titre d'illustration, non contractuelle.



PERSPECTIVE


AP-260105-01-NOTO-HERO-GOJ	
Date :	10/03/2026
Echelle :	



Le présent projet reste la propriété de la S.A. THOMAS & PIRON . Il est protégé par la législation en matière de création et ne peut en aucun cas faire l'objet d'une copie même partielle sans l'autorisation de l'auteur .

Mr & Mme NOTO-NOTO

Projet de construction d'une habitation à BASSILY

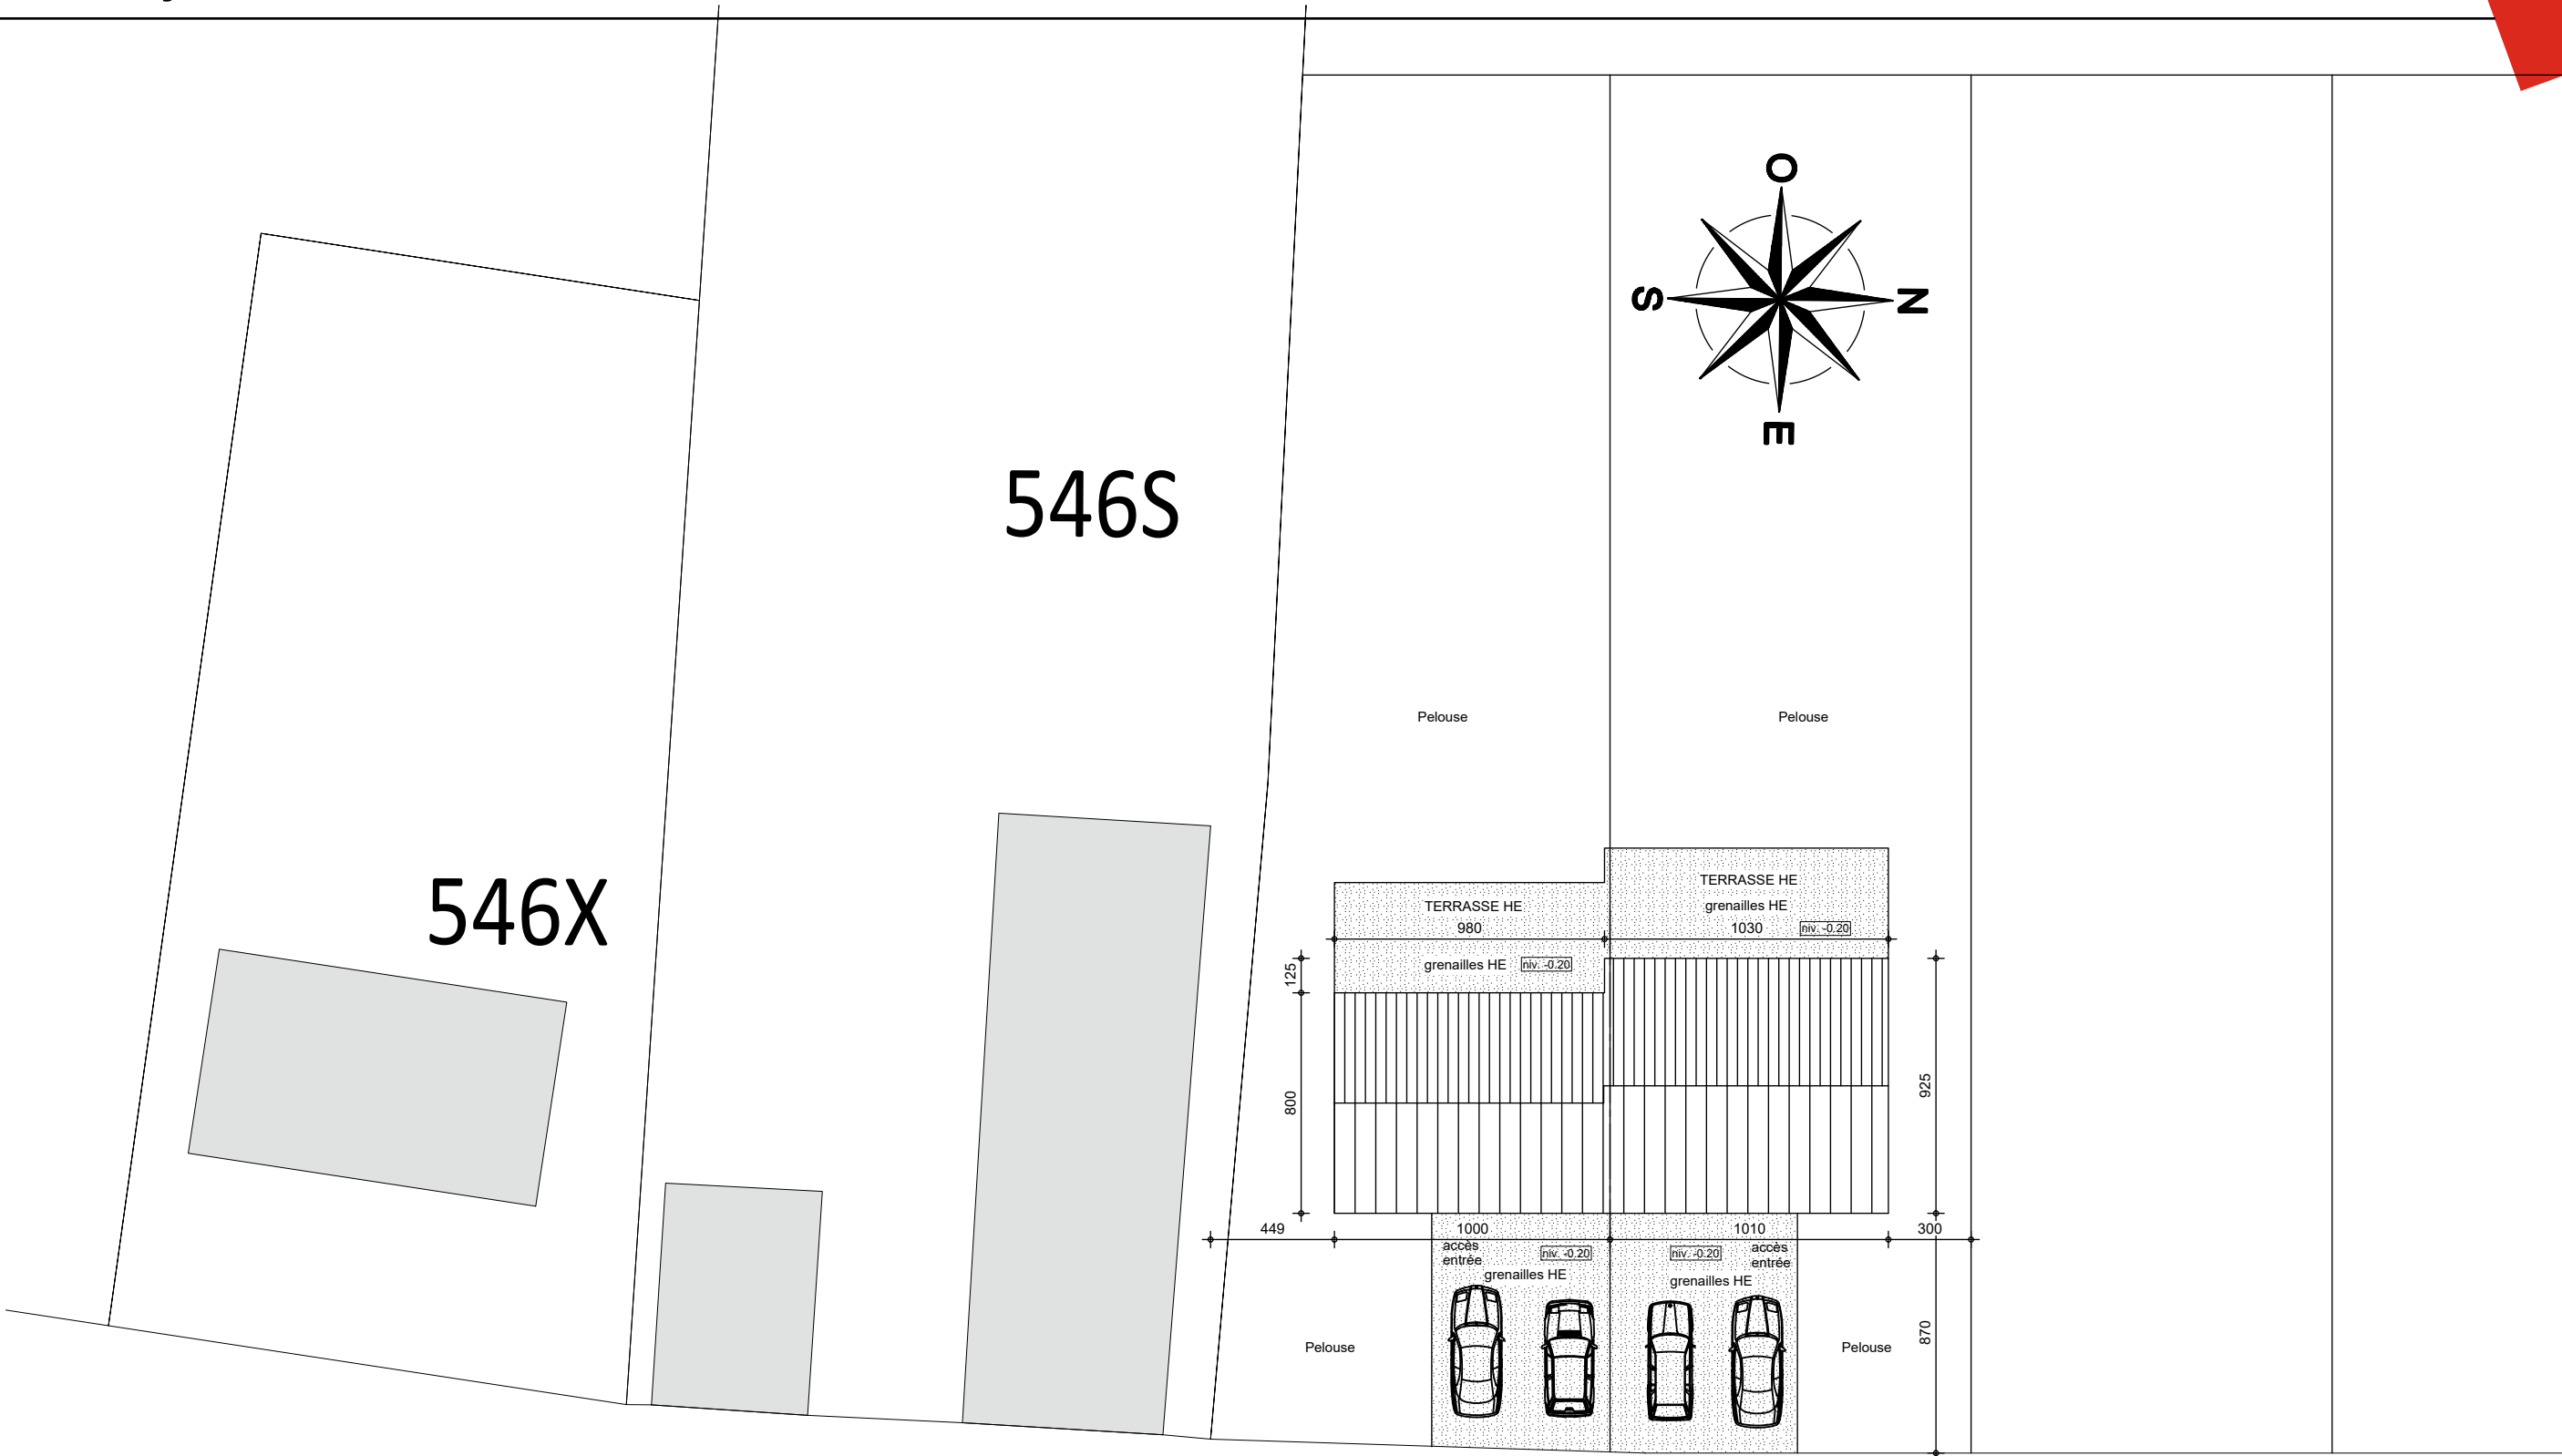

Rue de Grammont

IMPLANTATION


AP-260105-01-NOTO-HERO-GOJ

Date : 10/03/2026

Echelle : 1/200

Mr & Mme NOTO-NOTO

Projet de construction d'une habitation à BASSILY

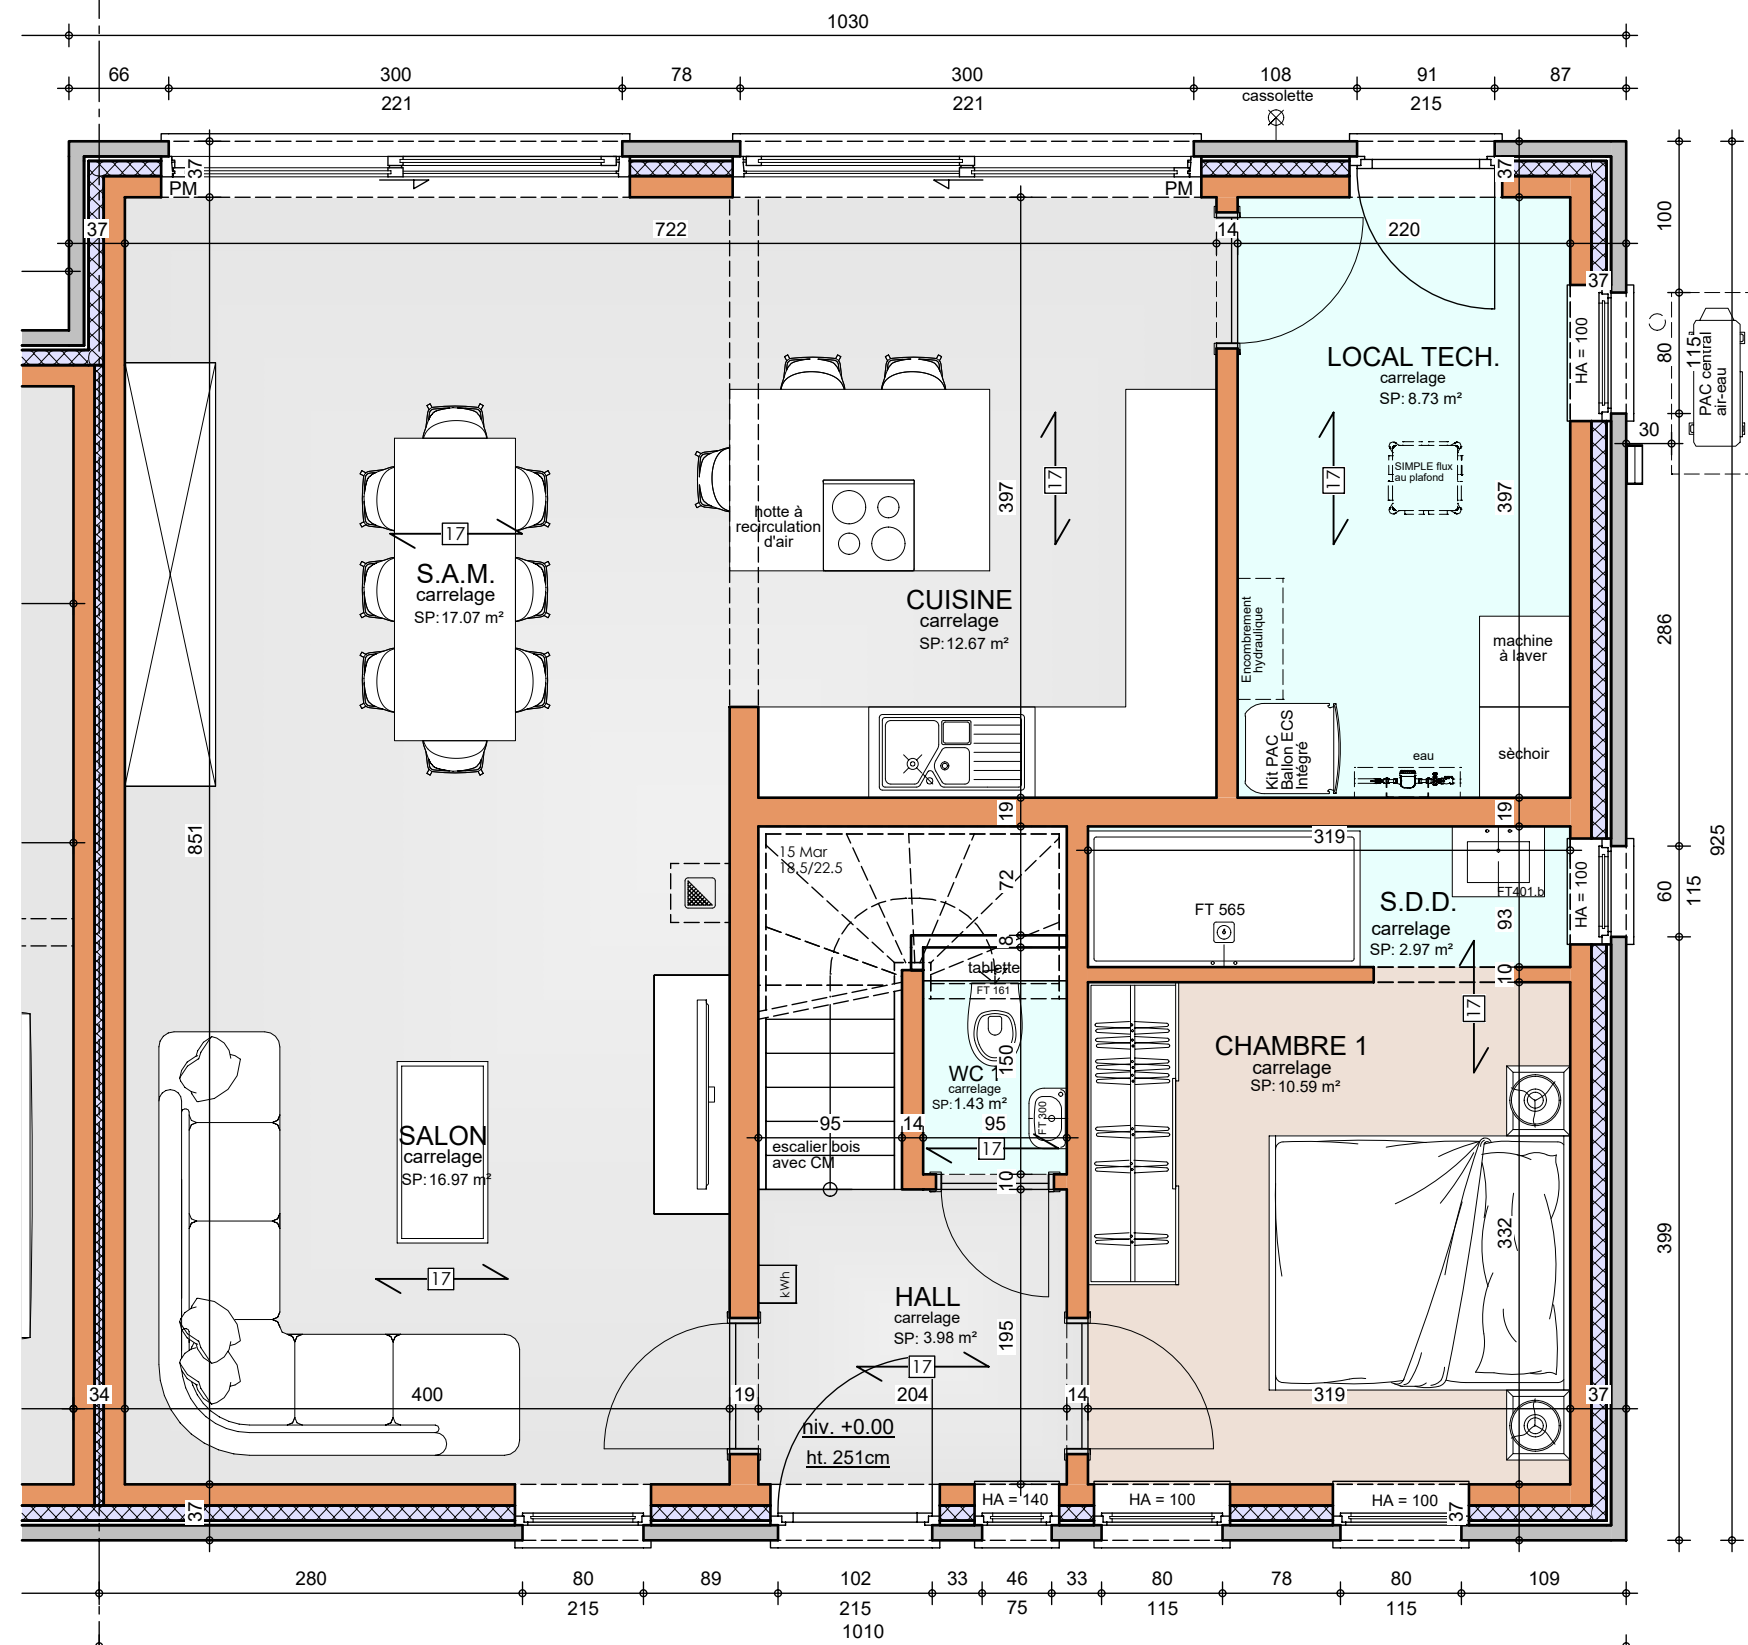


REZ-DE-CHAUSSEE

AP-260105-01-NOTO-HERO-GOJ
Date : 10/03/2026
Echelle : 1/50

Mr & Mme NOTO-NOTO

Projet de construction d'une habitation à BASSILY B

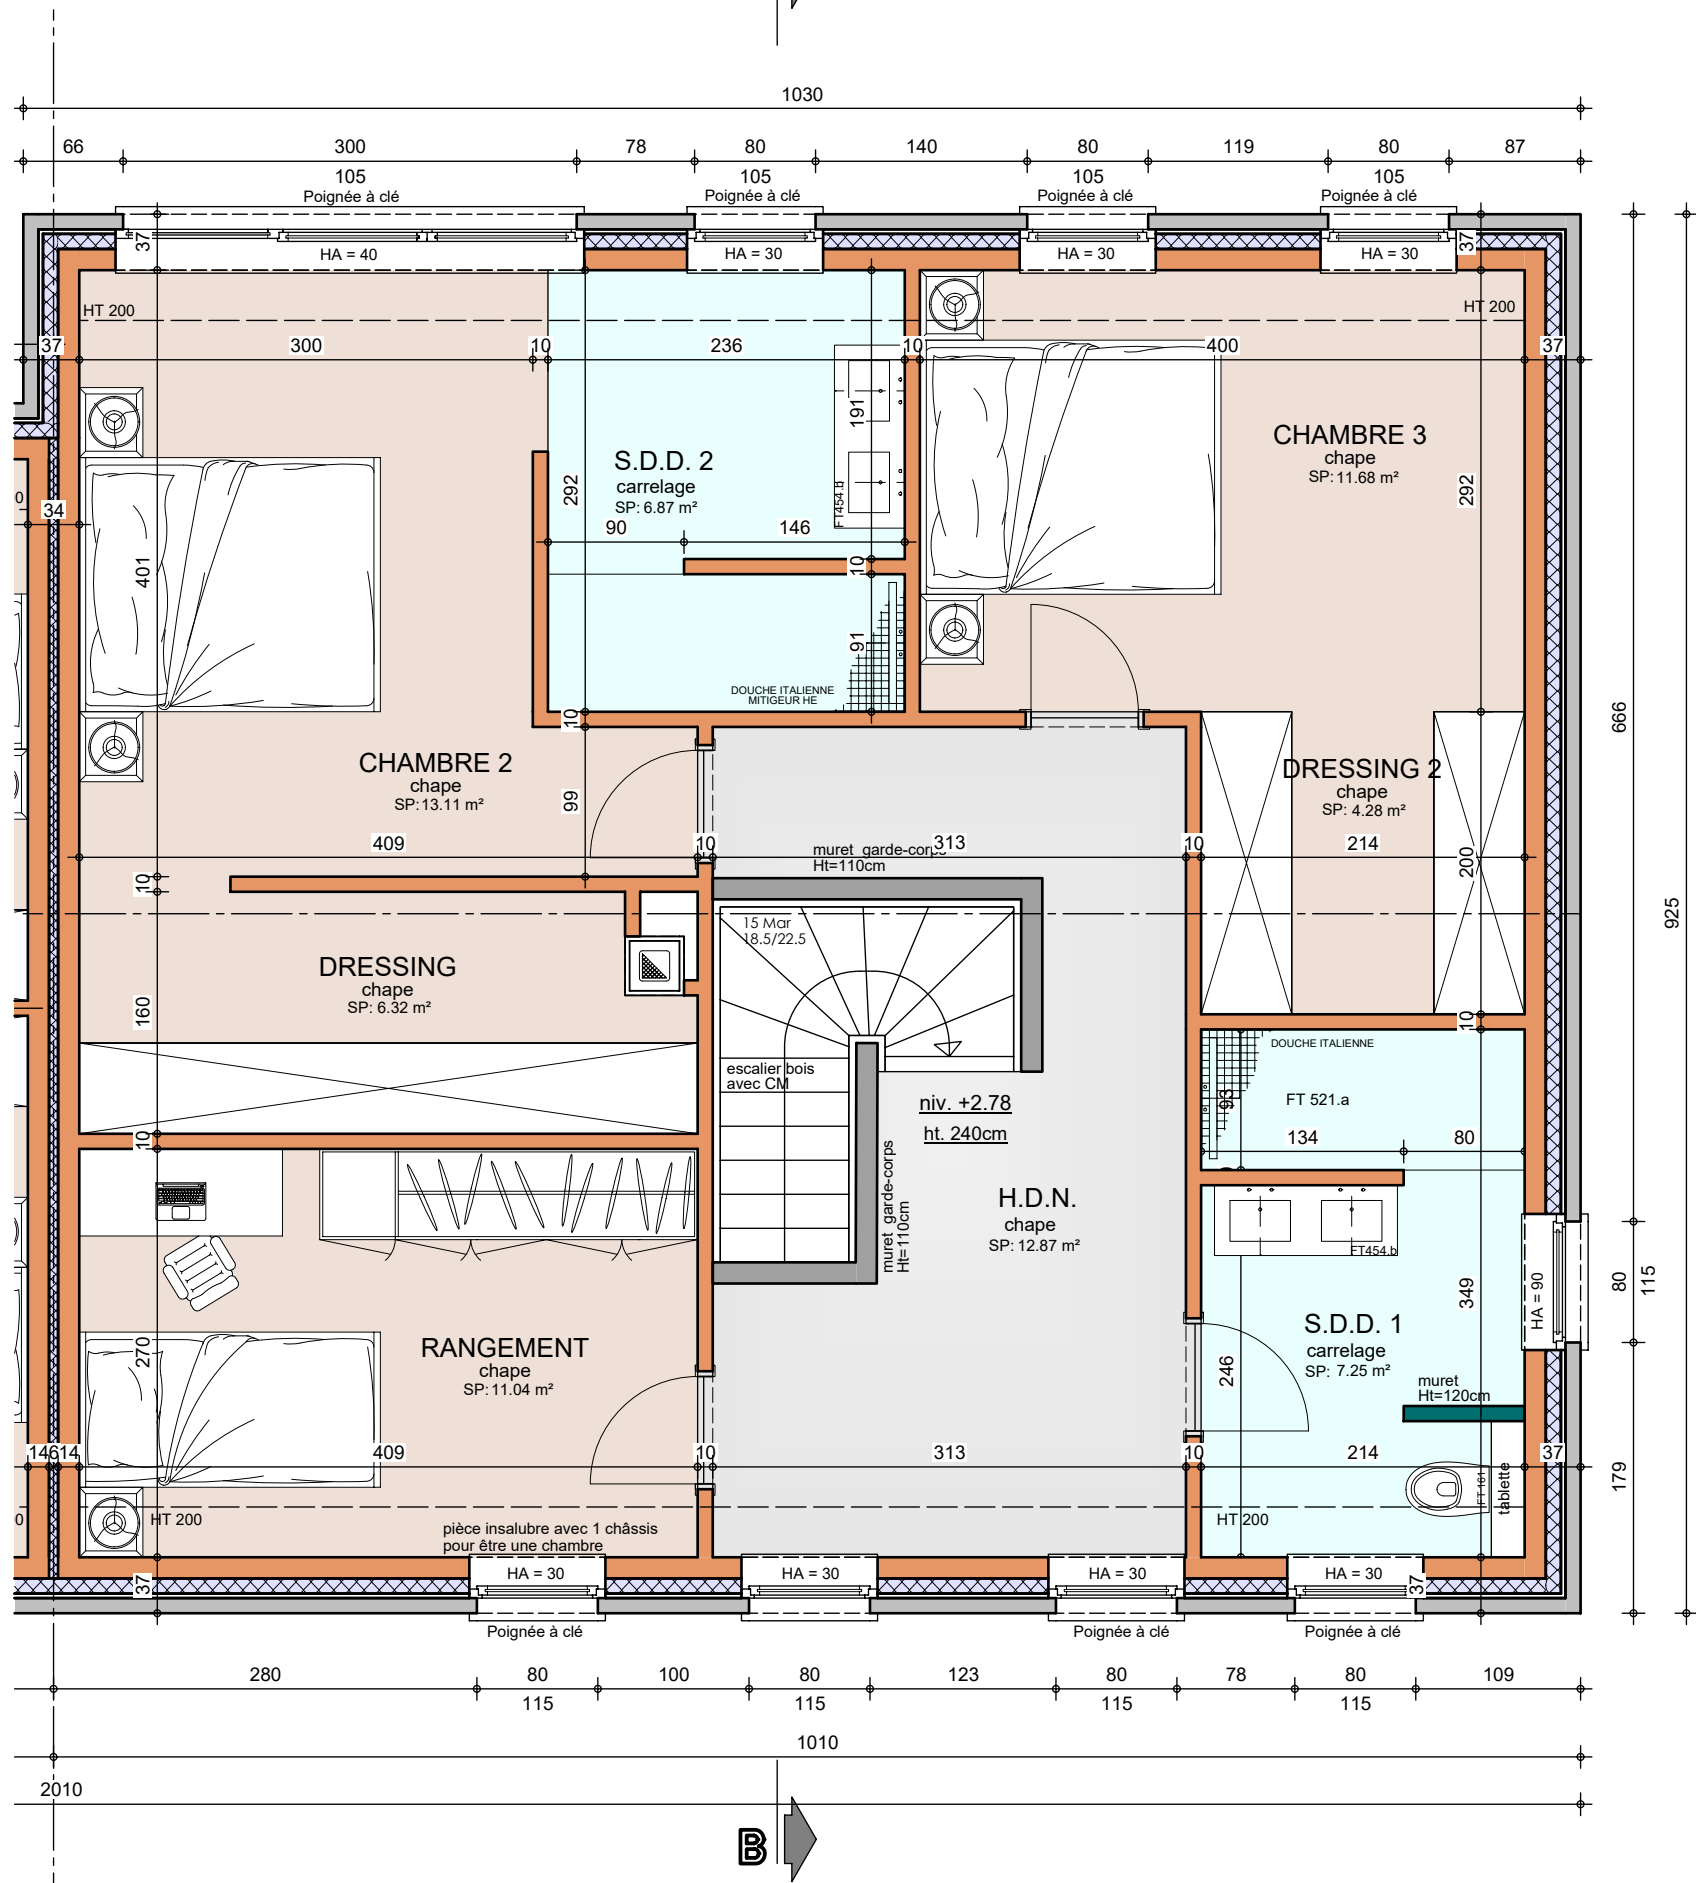

ETAGE


AP-260105-01-NOTO-HERO-GOJ

Date : 10/03/2026

Echelle : 1/50

Mr & Mme NOTO-NOTO

Projet de construction d'une habitation à BASSILY

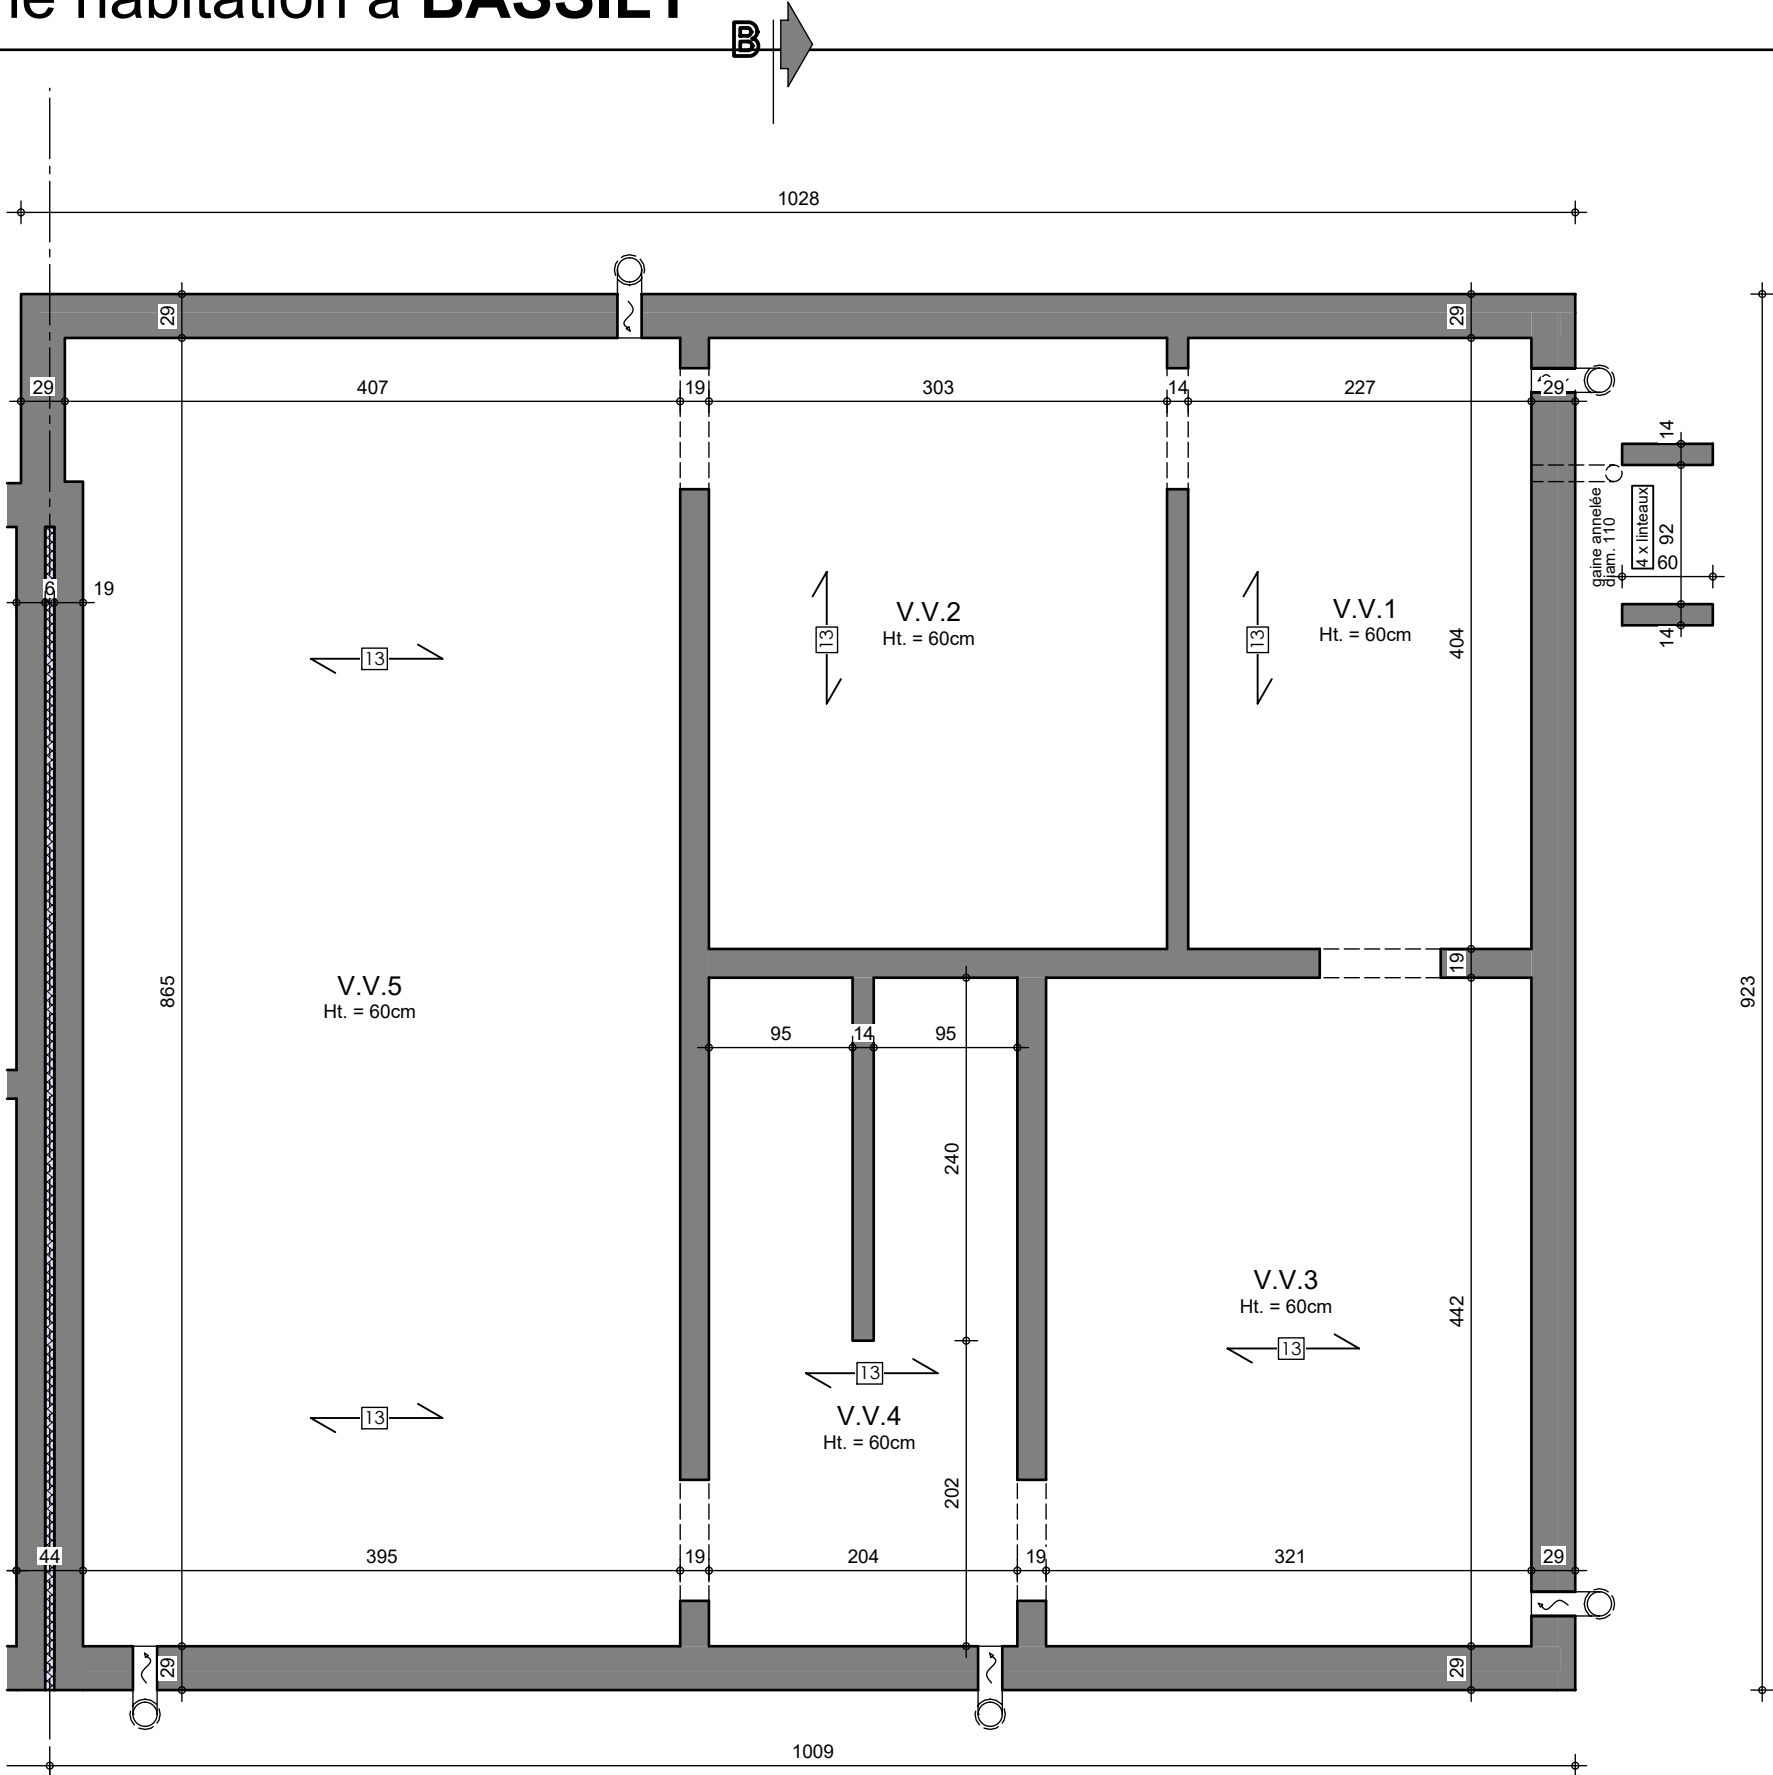


SOUS-SOL

AP-260105-01-NOTO-HERO-GOJ
Date : 10/03/2026
Echelle : 1/50



Mr & Mme NOTO-NOTO

Projet de construction d'une habitation à BASSILY

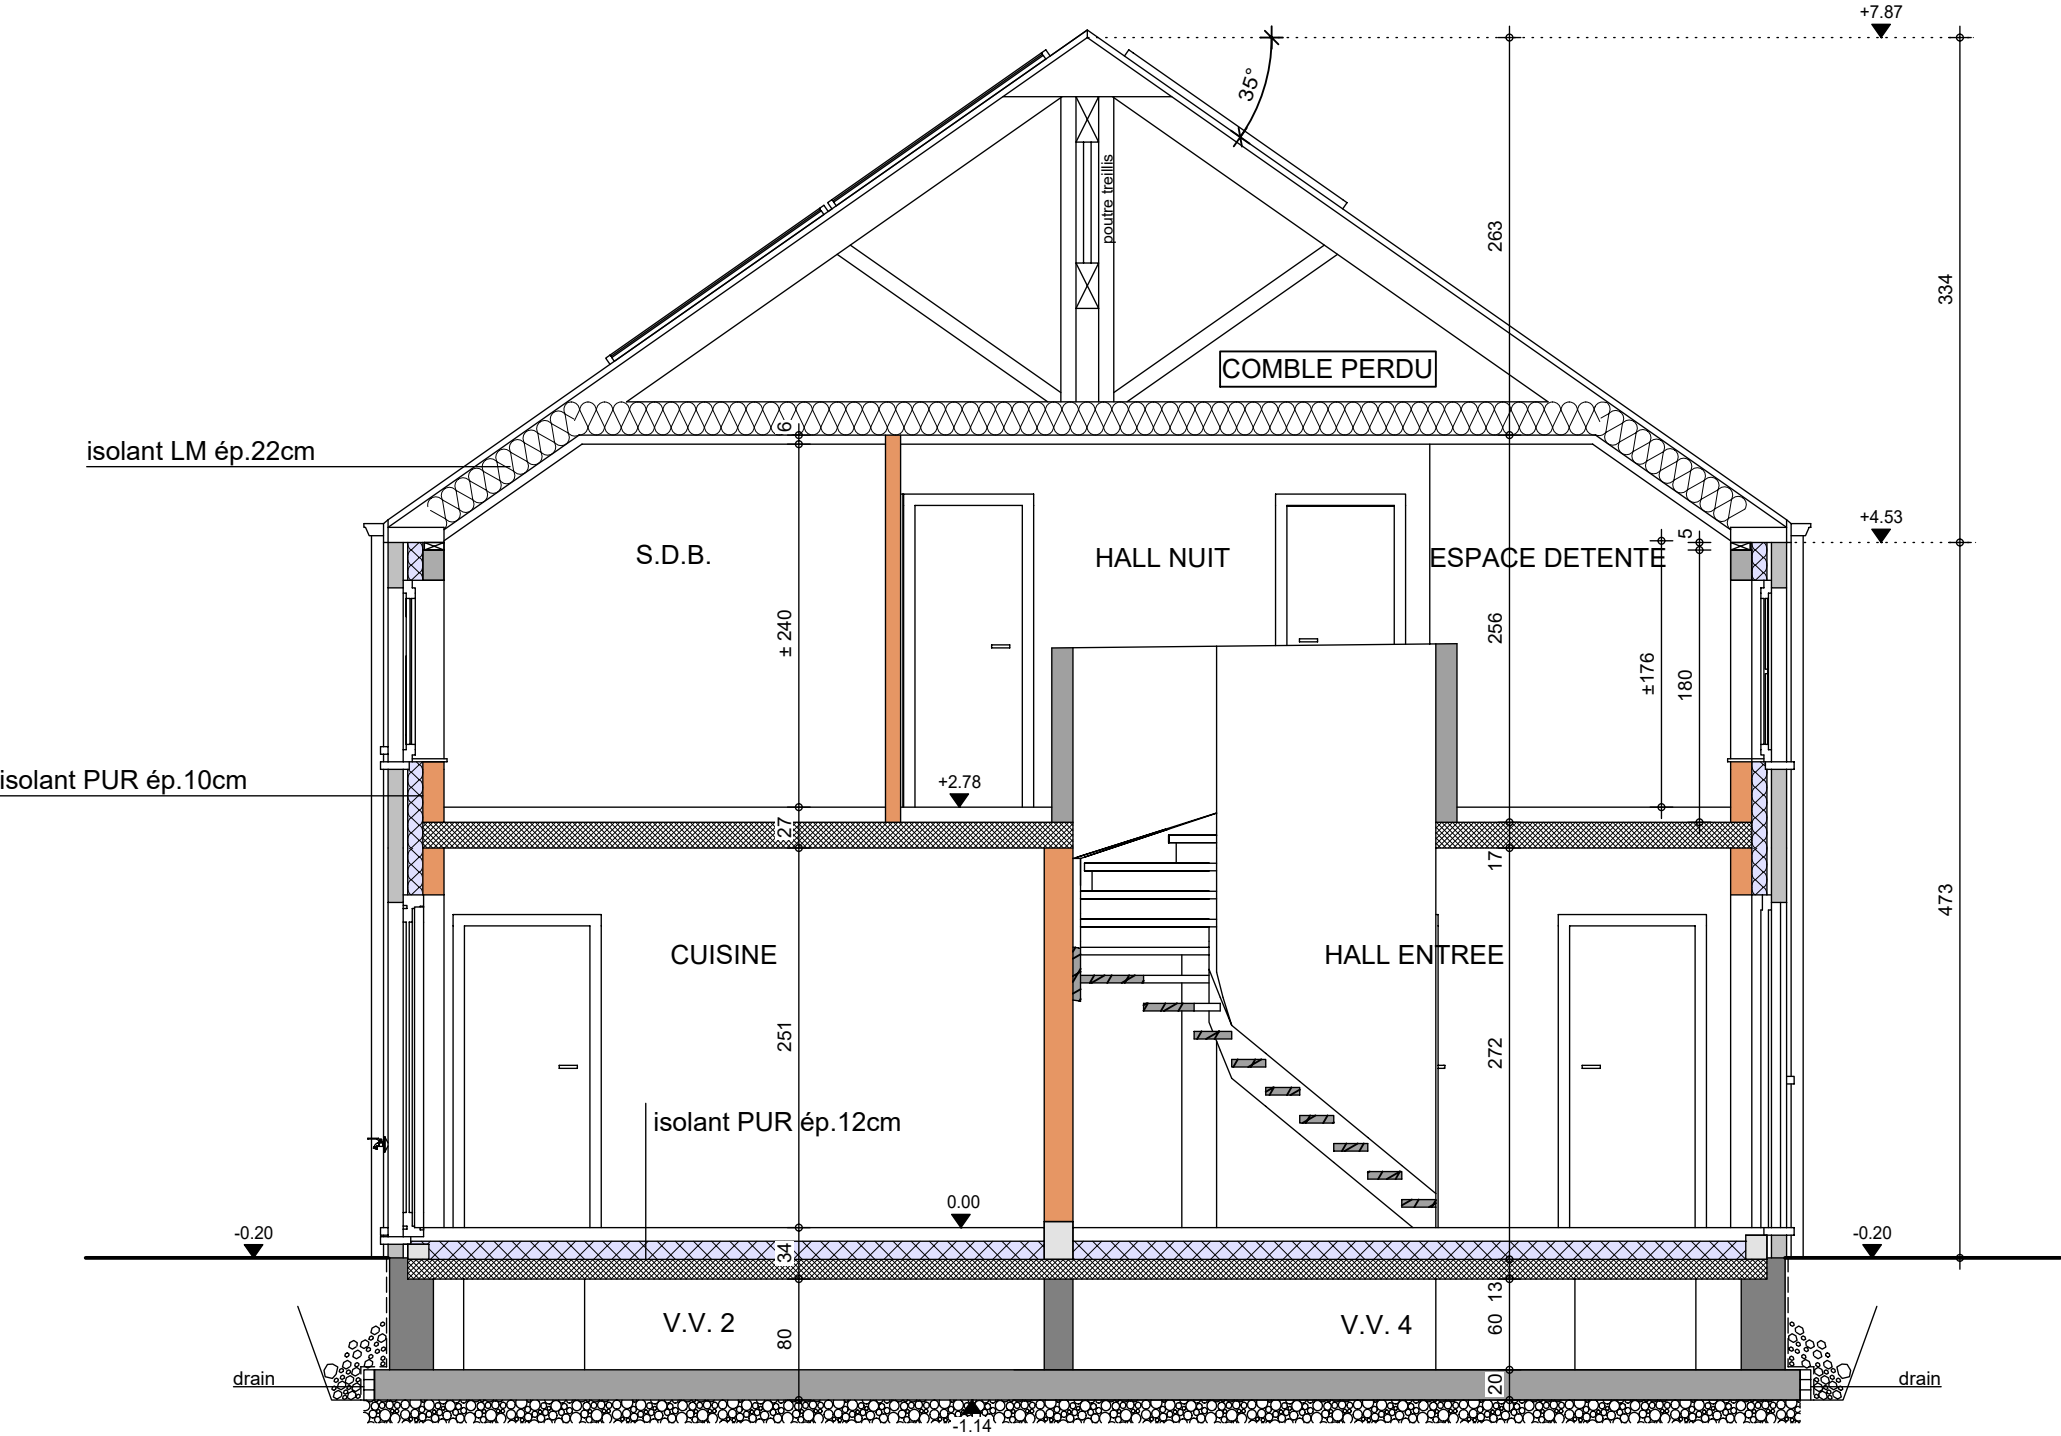

COUPE BB

AP-260105-01-NOTO-HERO-GOJ	
Date :	10/03/2026
Echelle :	1/50

Mr & Mme NOTO-NOTO

Projet de construction d'une habitation à BASSILY

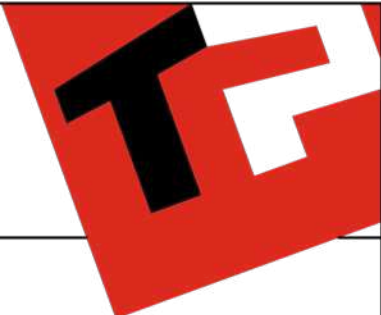


Image à titre d'illustration, non contractuelle.



FACADE AVANT

AP-260105-01-NOTO-HERO-GOJ	
Date :	10/03/2026
Echelle :	

Le présent projet reste la propriété de la S.A. THOMAS & PIRON. Il est protégé par la législation en matière de création et ne peut en aucun cas faire l'objet d'une copie même partielle sans l'autorisation de l'auteur.

Mr & Mme NOTO-NOTO

Projet de construction d'une habitation à **BASSILY**

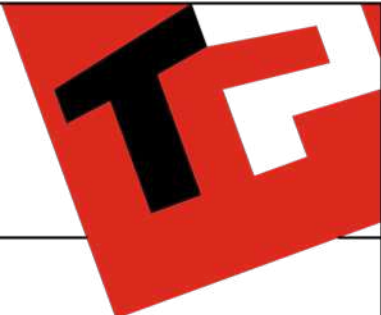


Image à titre d'illustration, non contractuelle.



FACADE ARRIERE

AP-260105-01-NOTO-HERO-GOJ	
Date :	10/03/2026
Echelle :	

Le présent projet reste la propriété de la S.A. THOMAS & PIRON . Il est protégé par la législation en matière de création et ne peut en aucun cas faire l'objet d'une copie même partielle sans l'autorisation de l'auteur .

Mr & Mme NOTO-NOTO

Projet de construction d'une habitation à BASSILY

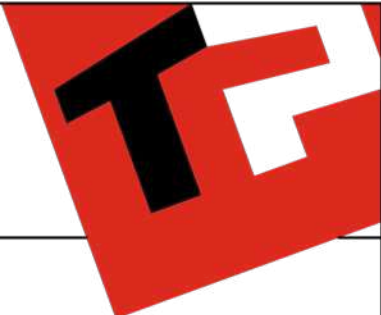


Image à titre d'illustration, non contractuelle.



FACADE DROITE

AP-260105-01-NOTO-HERO-GOJ	
Date :	10/03/2026
Echelle :	

Le présent projet reste la propriété de la S.A. THOMAS & PIRON . Il est protégé par la législation en matière de création et ne peut en aucun cas faire l'objet d'une copie même partielle sans l'autorisation de l'auteur .

Mr & Mme NOTO-NOTO

Projet de construction d'une habitation à **BASSILY**

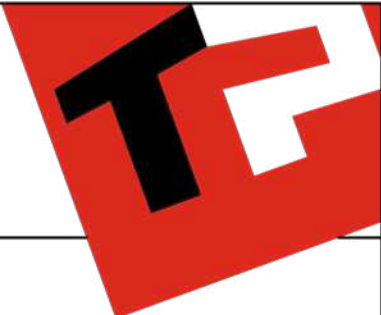


Image à titre d'illustration, non contractuelle.



FACADE GAUCHE

AP-260105-01-NOTO-HERO-GOJ	
Date :	10/03/2026
Echelle :	

Le présent projet reste la propriété de la S.A. THOMAS & PIRON. Il est protégé par la législation en matière de création et ne peut en aucun cas faire l'objet d'une copie même partielle sans l'autorisation de l'auteur.