


AVANT-PROJET de M. et Mme OCTAVE ARNOULT



|                                            |          |           |
|--------------------------------------------|----------|-----------|
| AP-AVANT VENTE---.01- 220384/LOF/LEMA/WACA |          |           |
| Date :                                     | 09/05/23 | Echelle : |

Le présent projet reste la propriété de la S.A. THOMAS & PIRON. Il est protégé par la législation en matière de création et ne peut en aucun cas faire l'objet d'une copie même partielle sans l'autorisation de l'auteur.



AVANT-PROJET de M. et Mme OCTAVE ARNOULT

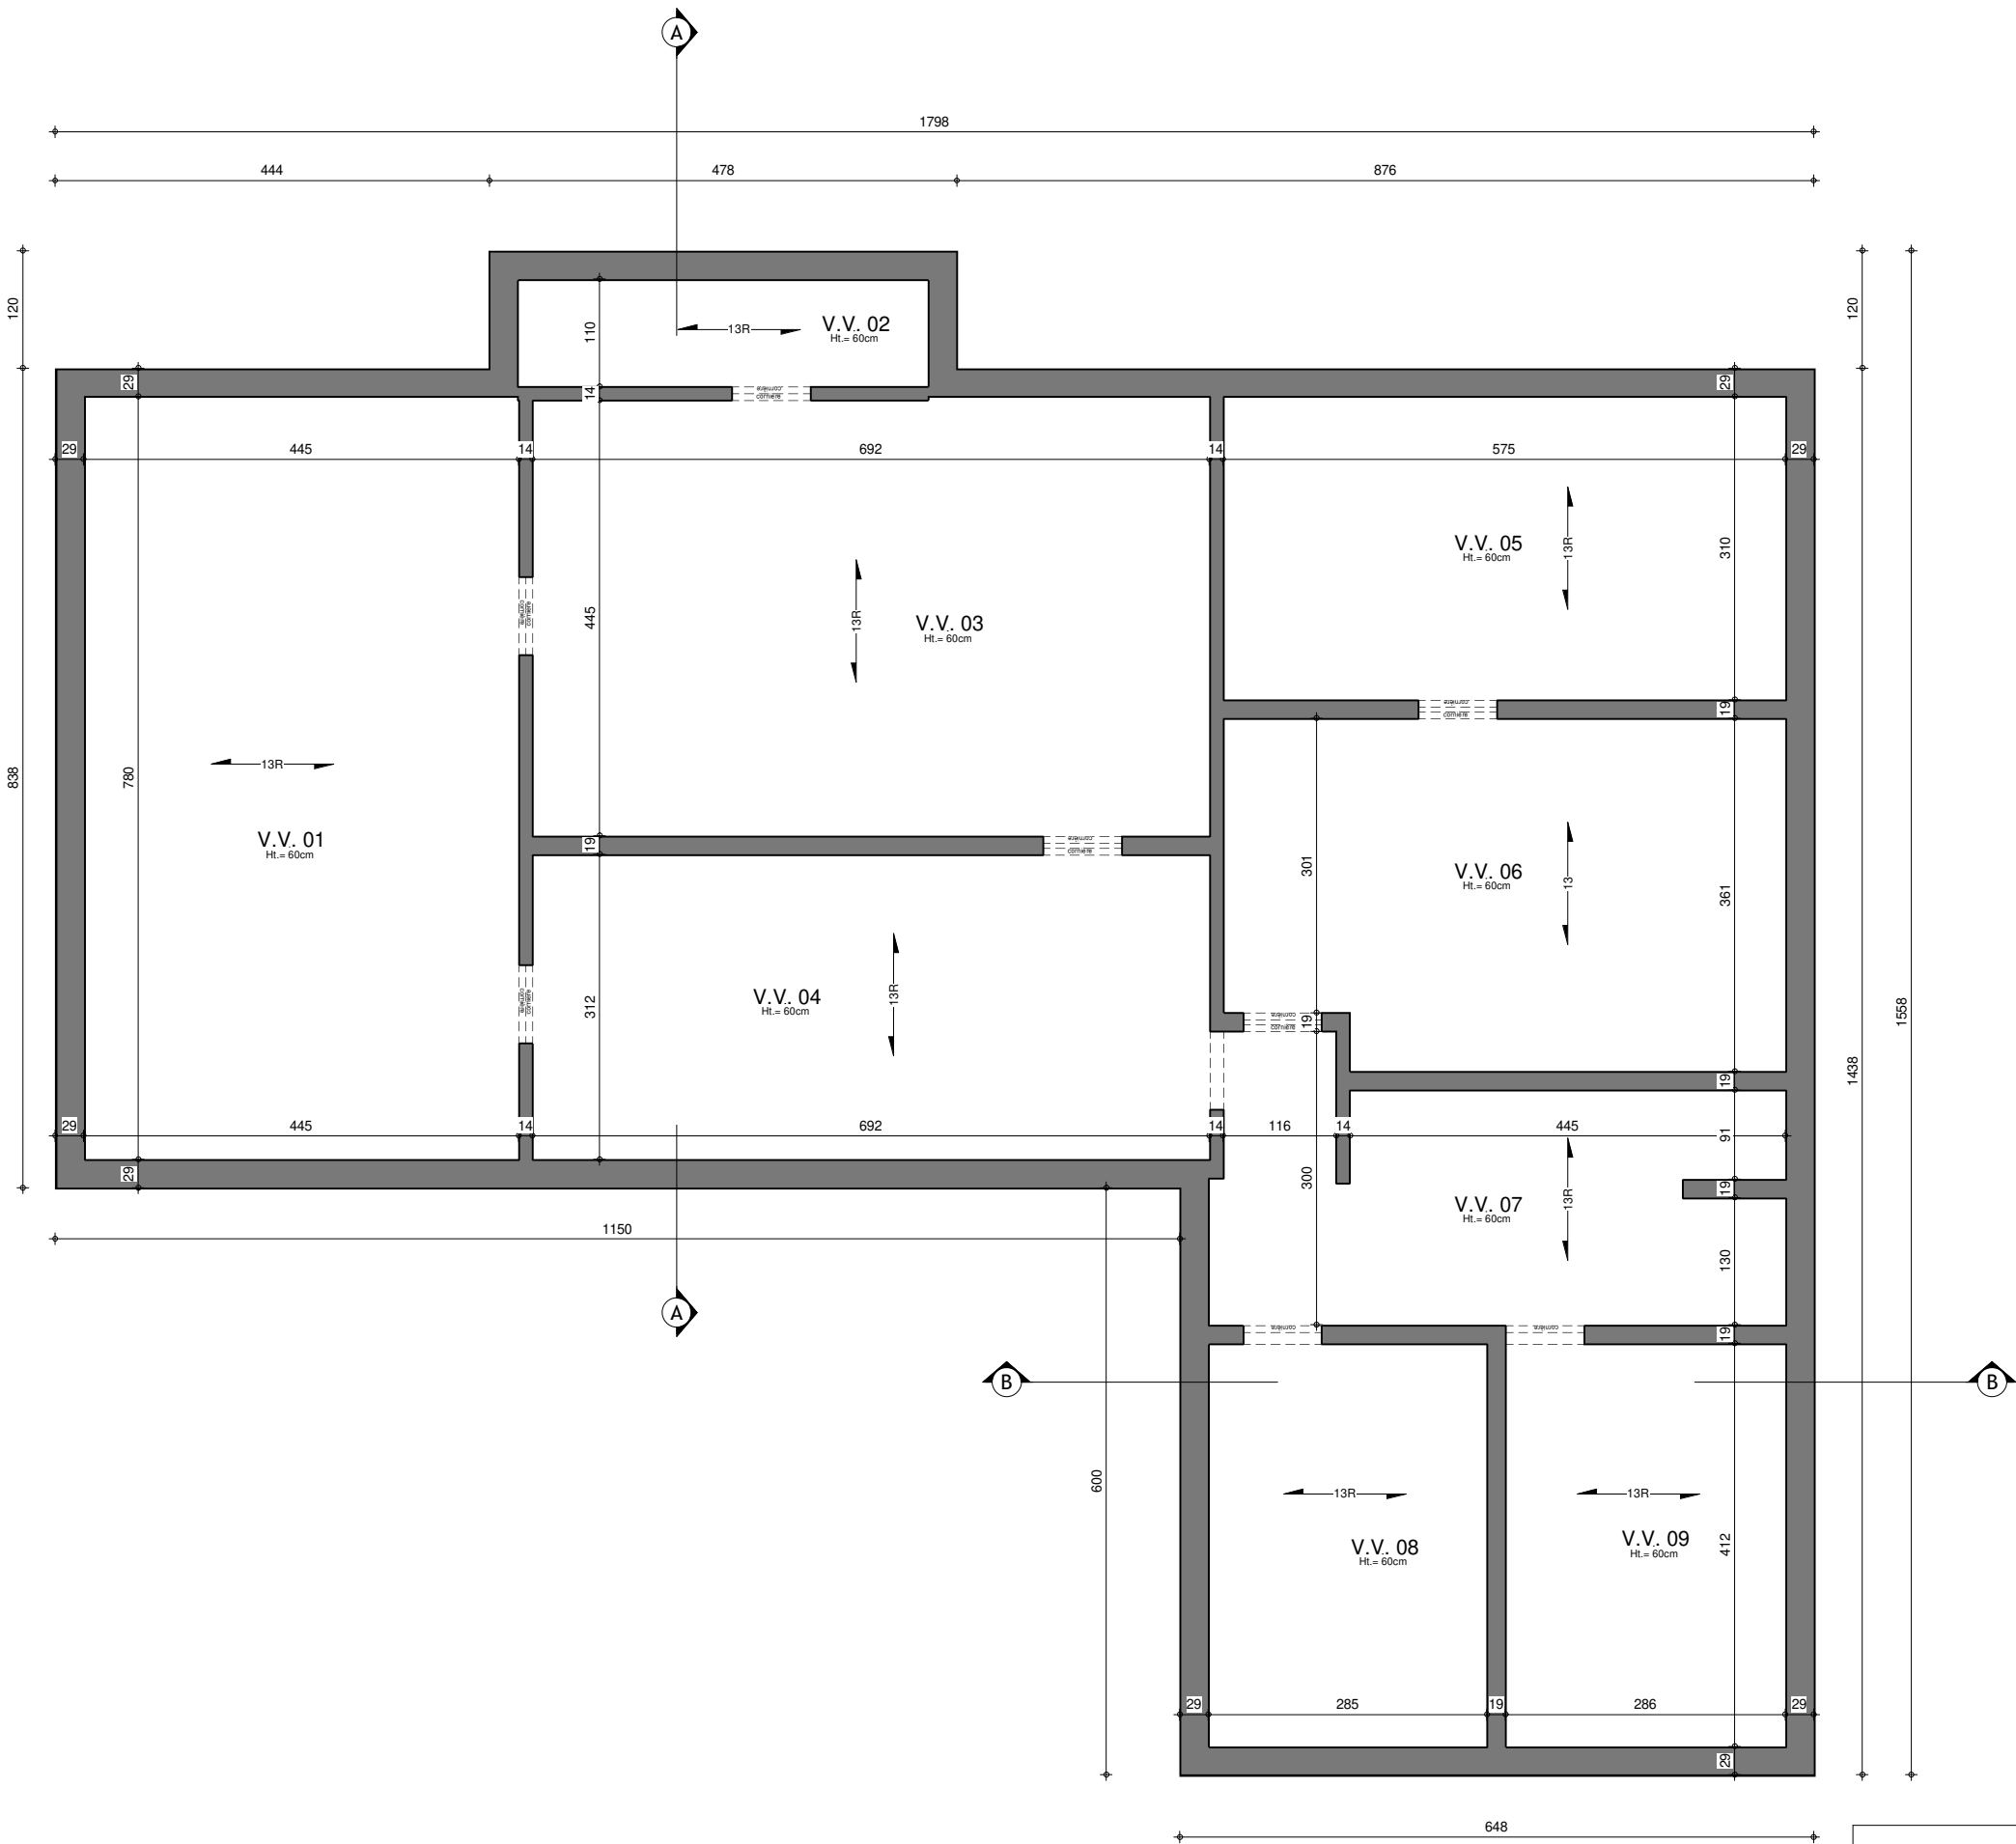

SOUS-SOL : Egouttage

|                                            |          |           |      |
|--------------------------------------------|----------|-----------|------|
| AP-AVANT VENTE---.01- 220384/LOF/LEMA/WACA |          |           |      |
| Date :                                     | 09/05/23 | Echelle : | 1/75 |



Le présent projet reste la propriété de la S.A. THOMAS & PIRON. Il est protégé par la législation en matière de création et ne peut en aucun cas faire l'objet d'une copie même partielle sans l'autorisation de l'auteur.

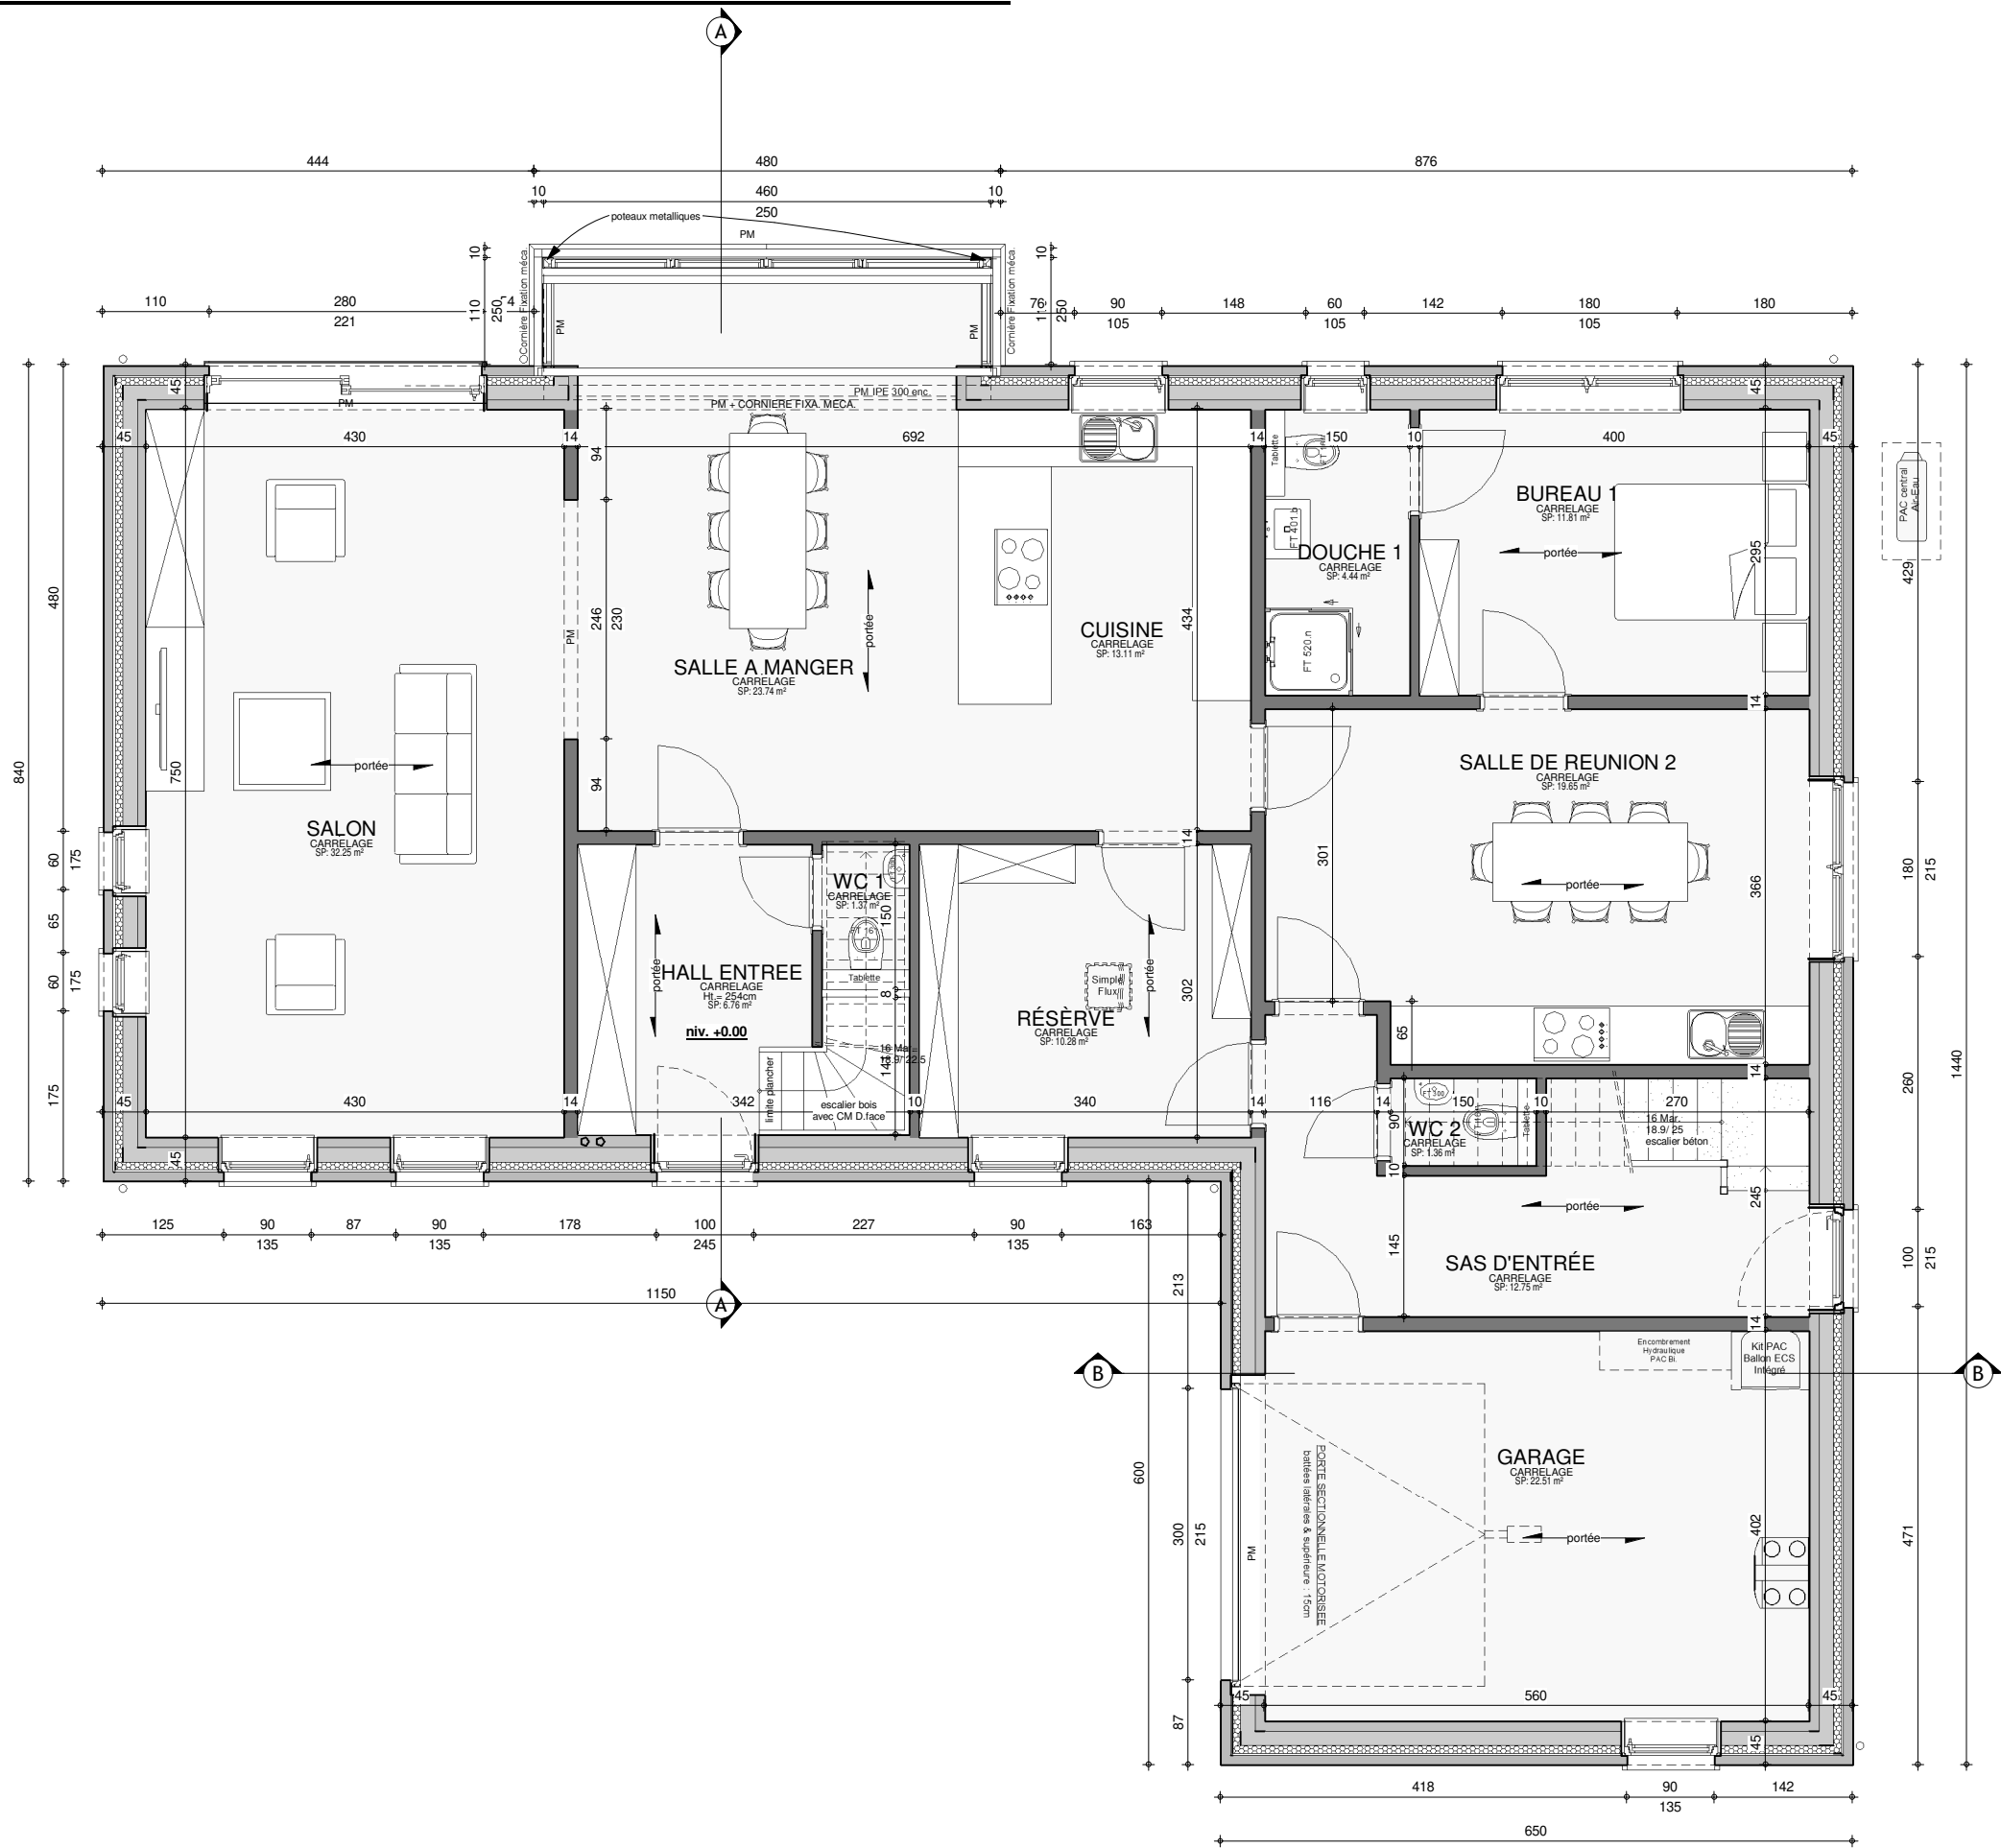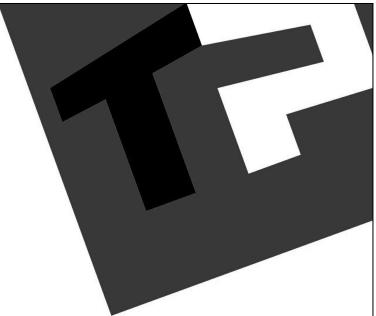

REZ-DE-CHAUSSEE





|                                            |          |           |      |
|--------------------------------------------|----------|-----------|------|
| AP-AVANT VENTE---.01- 220384/LOF/LEMA/WACA |          |           |      |
| Date :                                     | 09/05/23 | Echelle : | 1/75 |

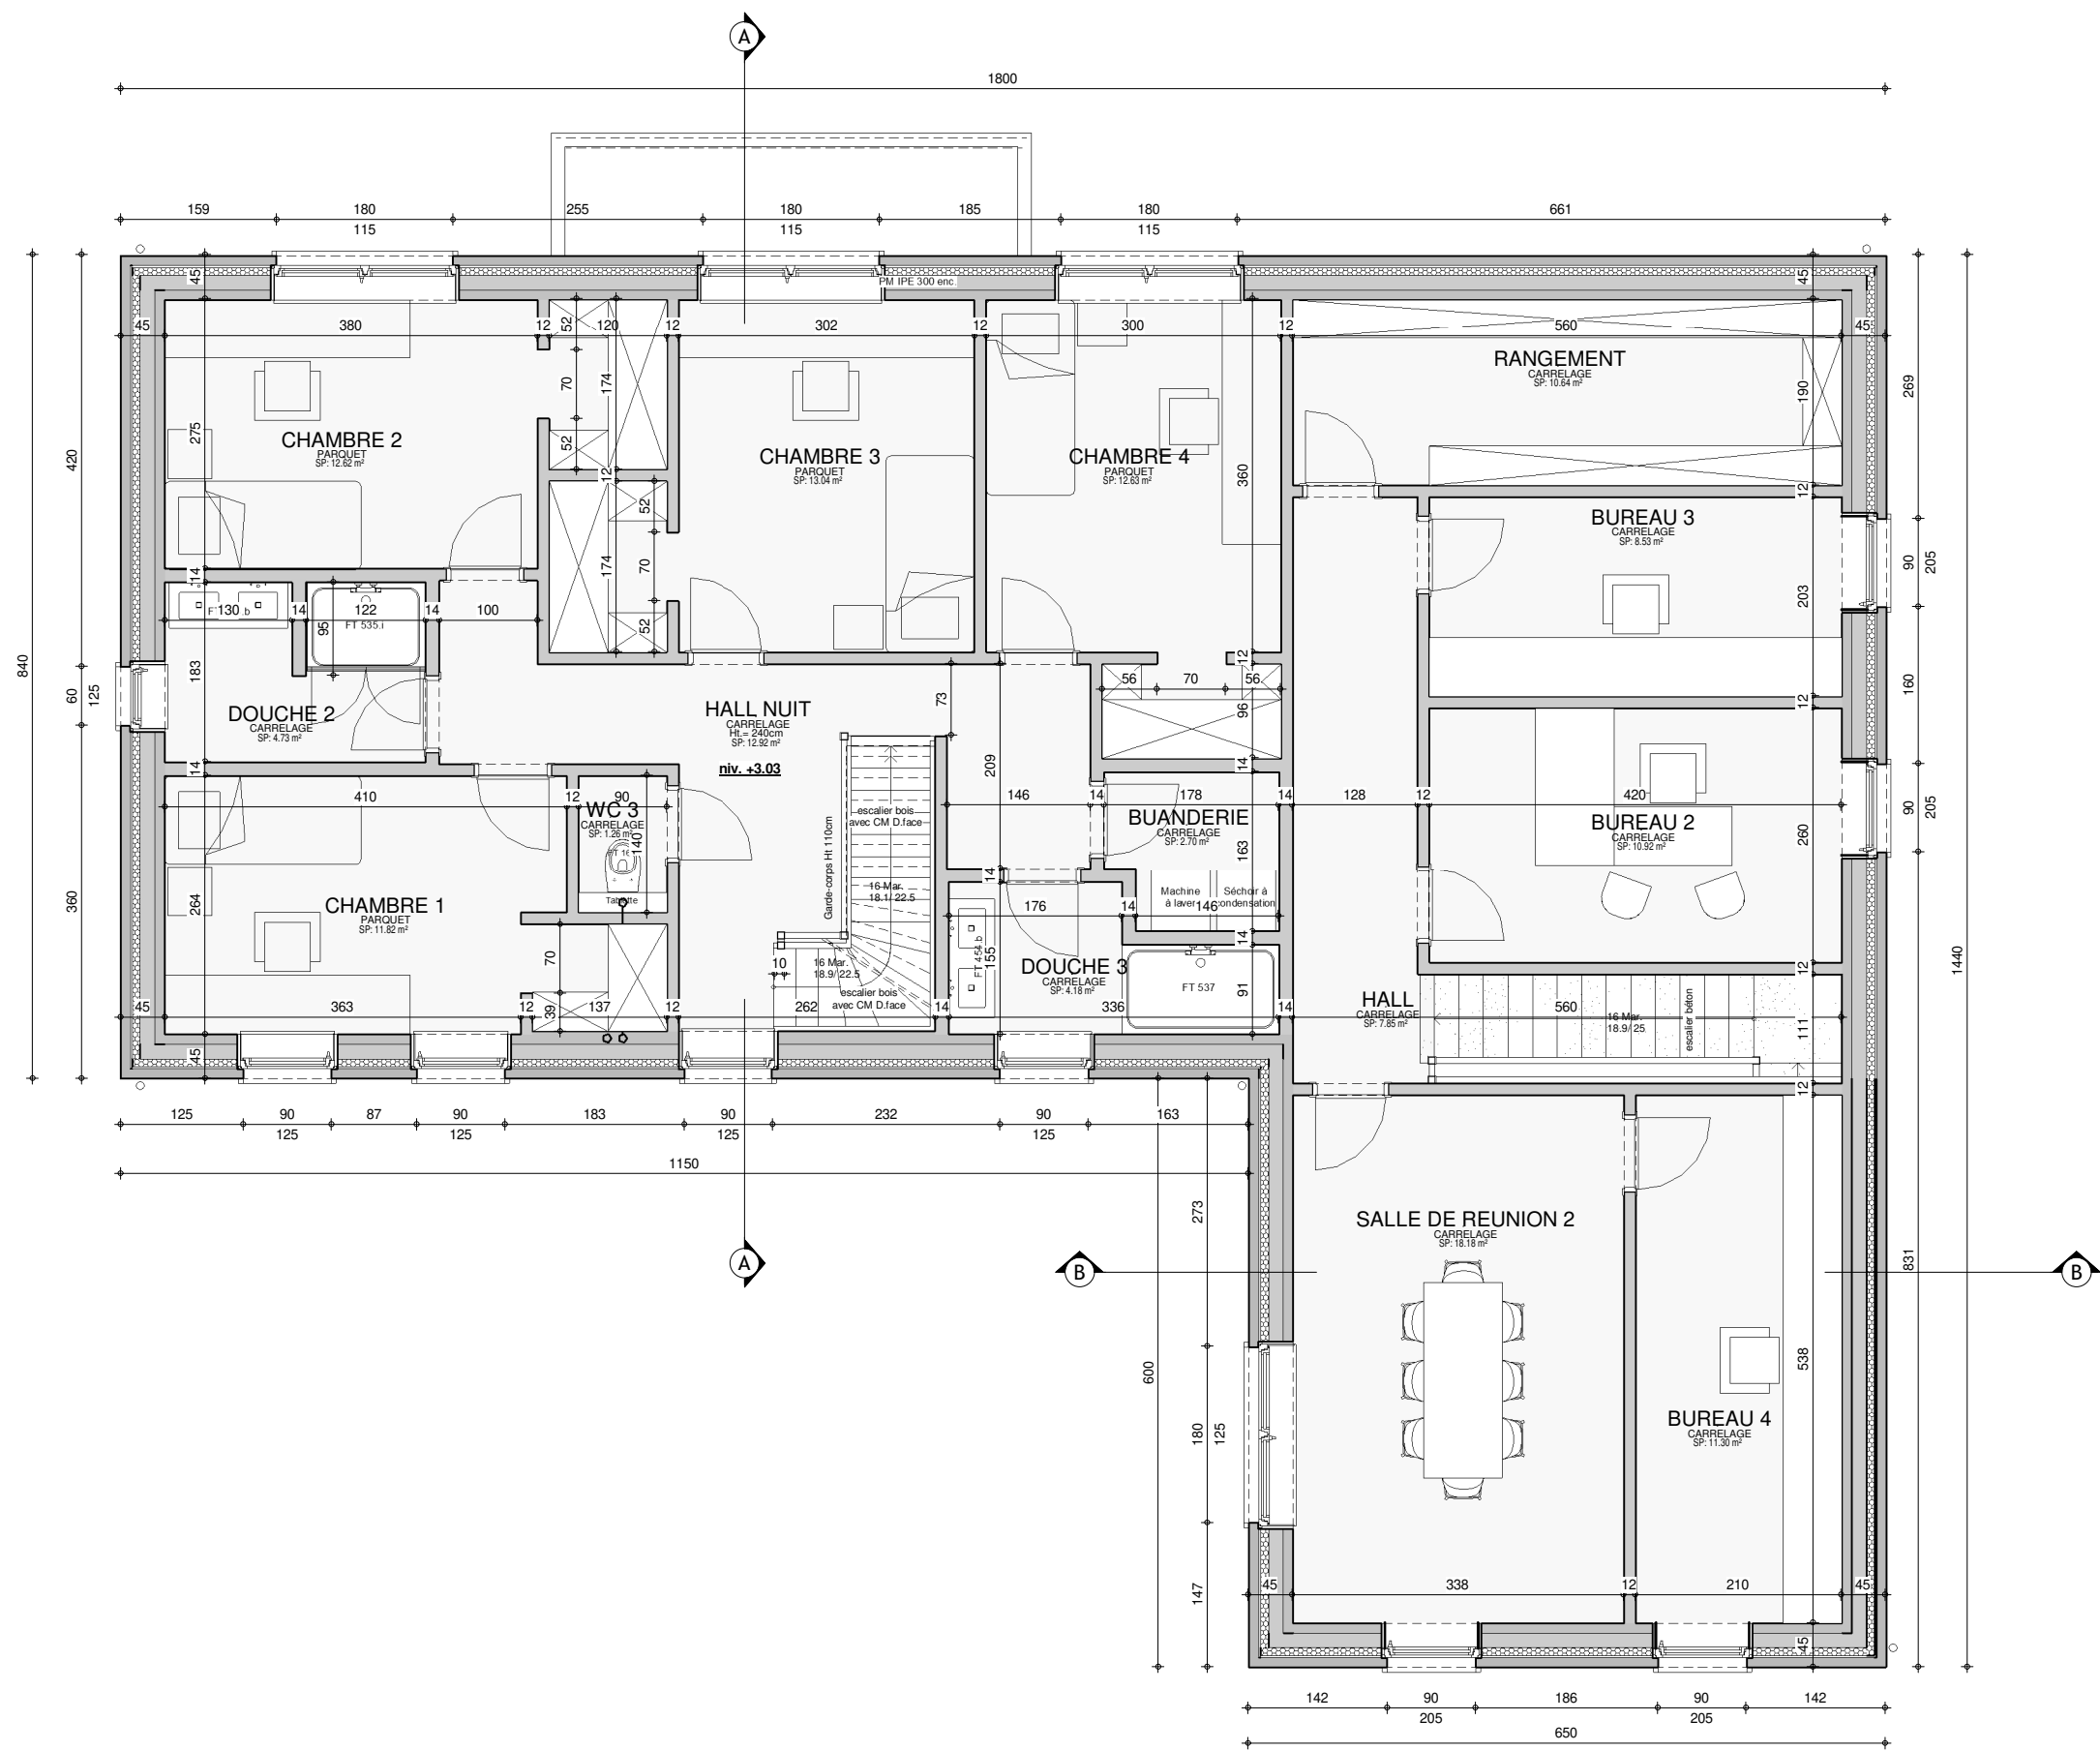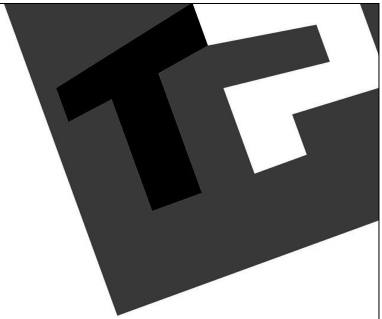


ETAGE



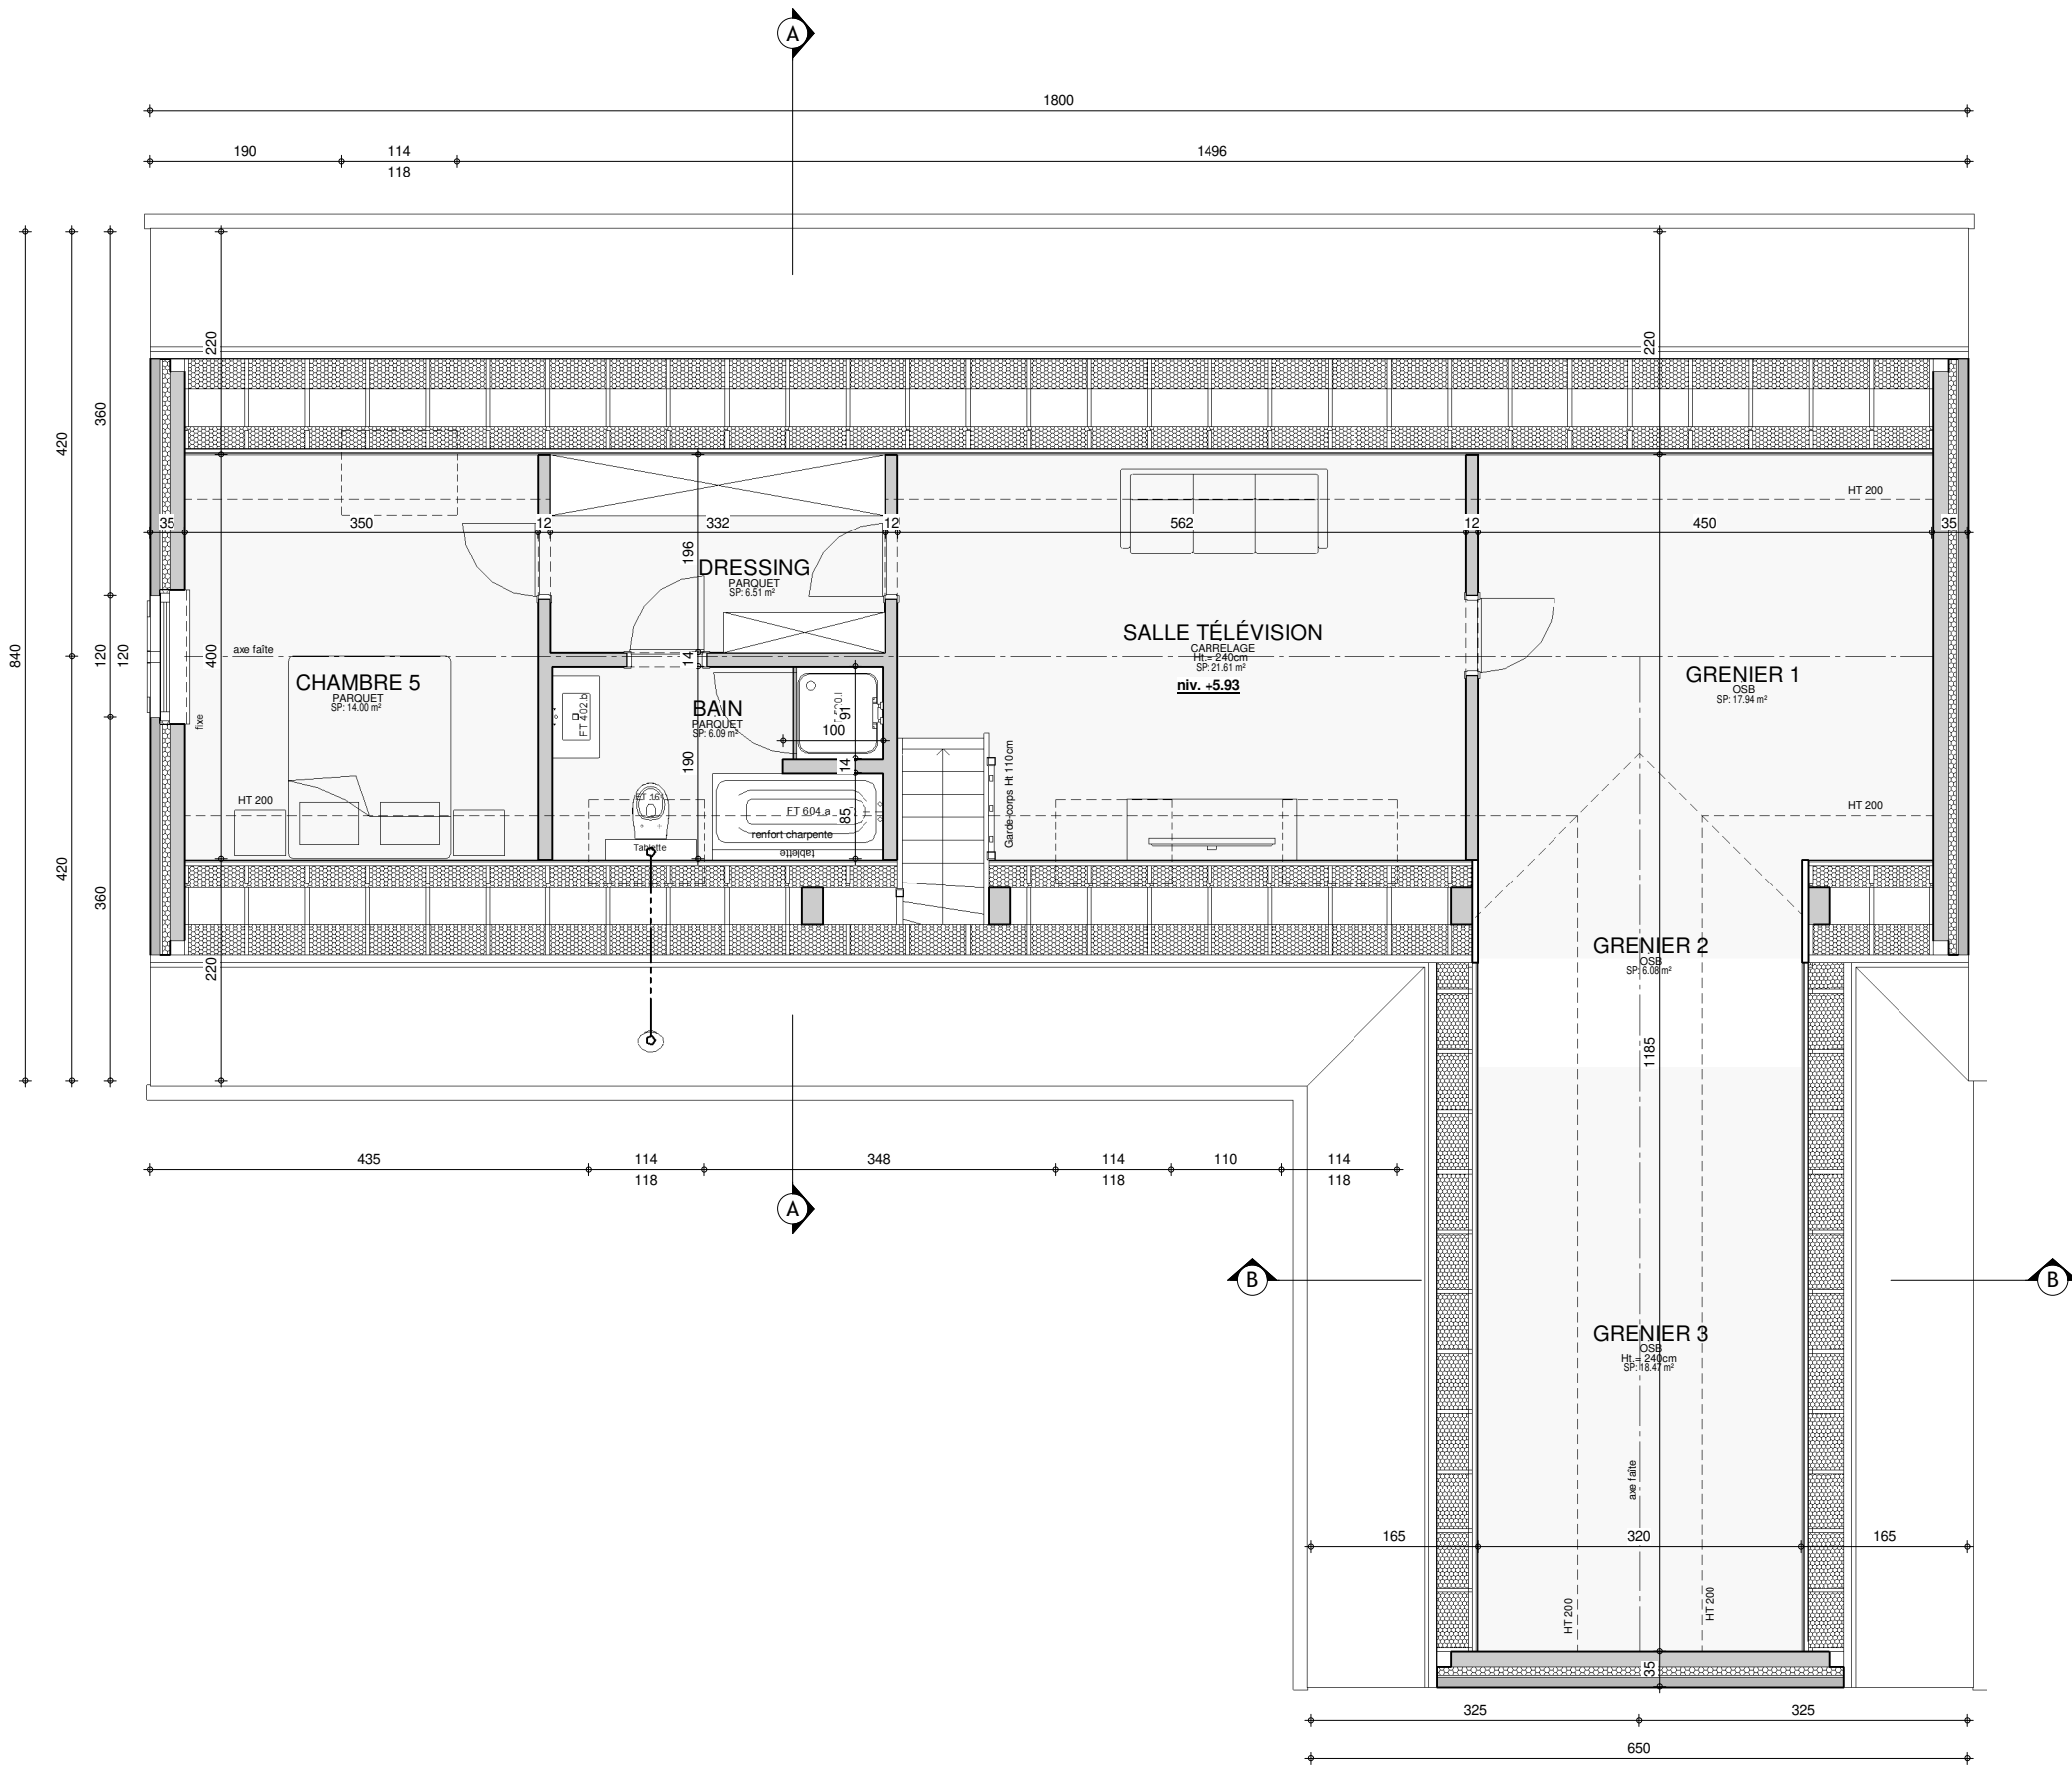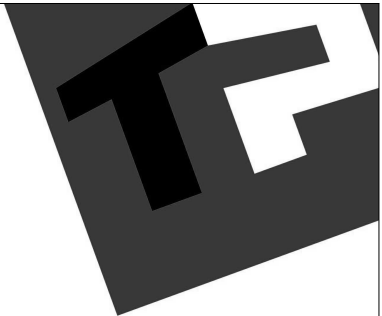

COMBLE

|                                            |          |           |      |
|--------------------------------------------|----------|-----------|------|
| AP-AVANT VENTE---.01- 220384/LOF/LEMA/WACA |          |           |      |
| Date :                                     | 09/05/23 | Echelle : | 1/75 |

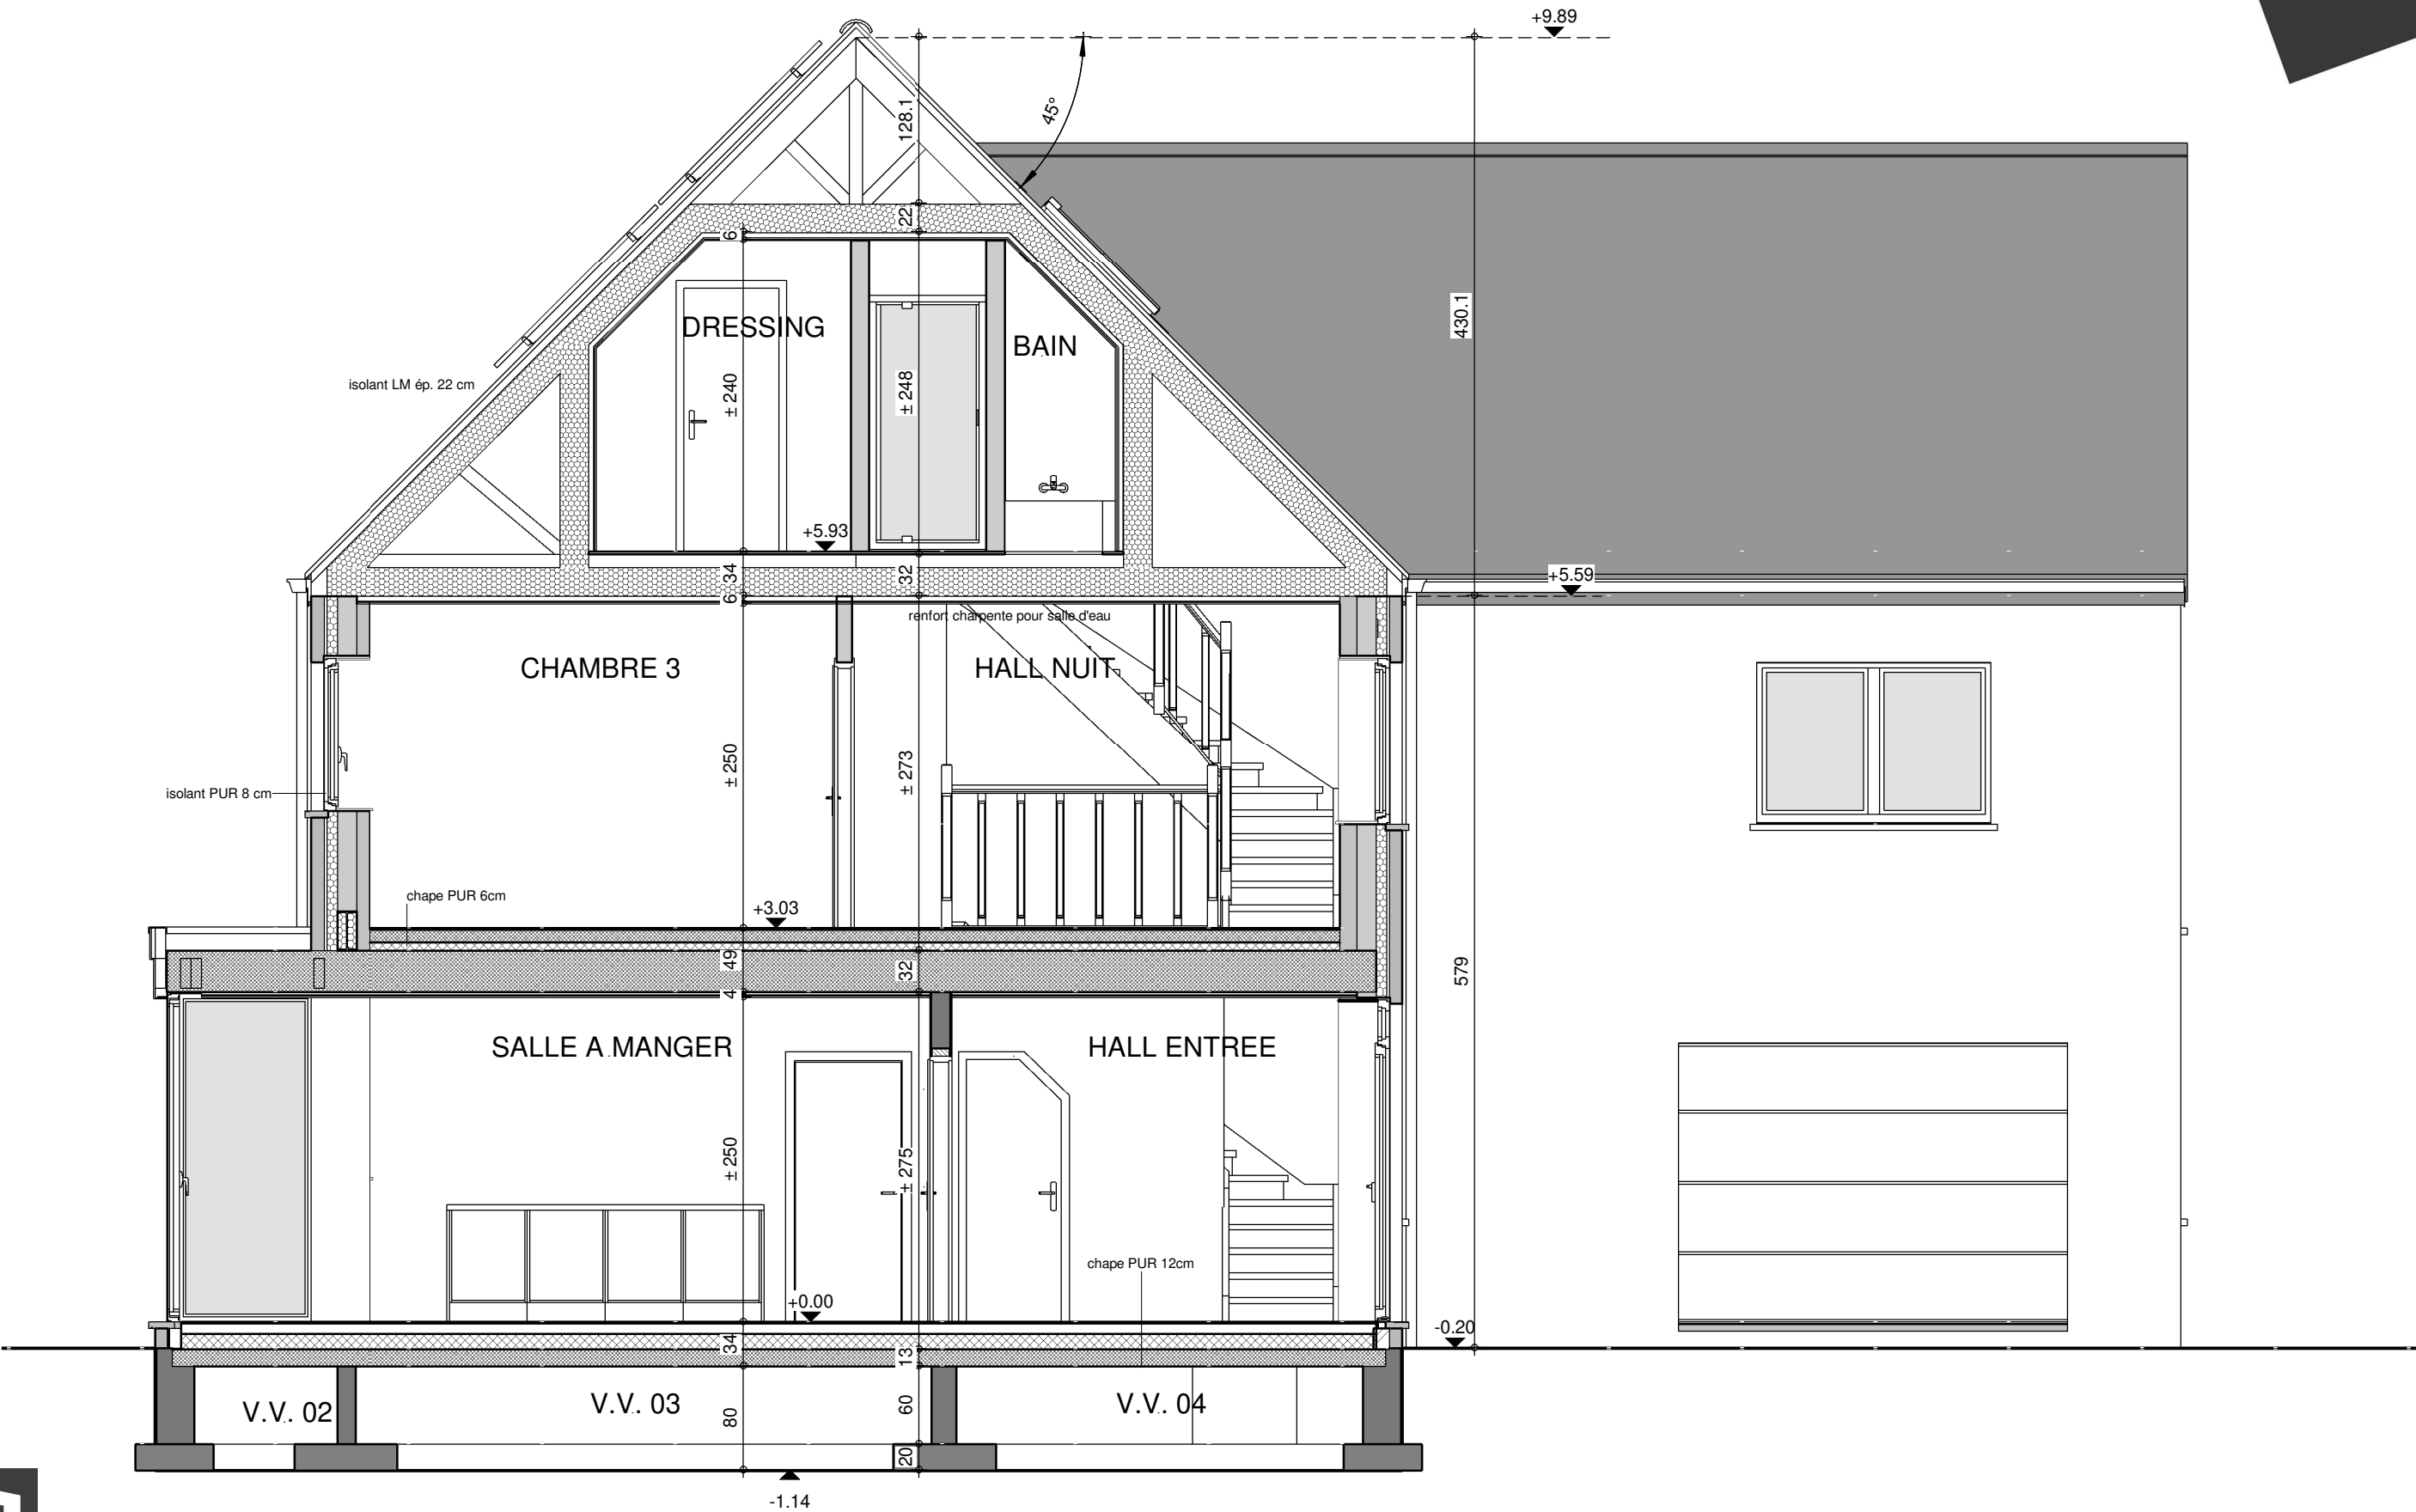

COUPE AA



|                                            |          |           |      |
|--------------------------------------------|----------|-----------|------|
| AP-AVANT VENTE---.01- 220384/LOF/LEMA/WACA |          |           |      |
| Date :                                     | 09/05/23 | Echelle : | 1/50 |


Le présent projet reste la propriété de la S.A. THOMAS & PIRON. Il est protégé par la législation en matière de création et ne peut en aucun cas faire l'objet d'une copie même partielle sans l'autorisation de l'auteur.



COUPE BB

|                                            |          |           |      |
|--------------------------------------------|----------|-----------|------|
| AP-AVANT VENTE---.01- 220384/LOF/LEMA/WACA |          |           |      |
| Date :                                     | 09/05/23 | Echelle : | 1/50 |


Le présent projet reste la propriété de la S.A. THOMAS & PIRON. Il est protégé par la législation en matière de création et ne peut en aucun cas faire l'objet d'une copie même partielle sans l'autorisation de l'auteur.

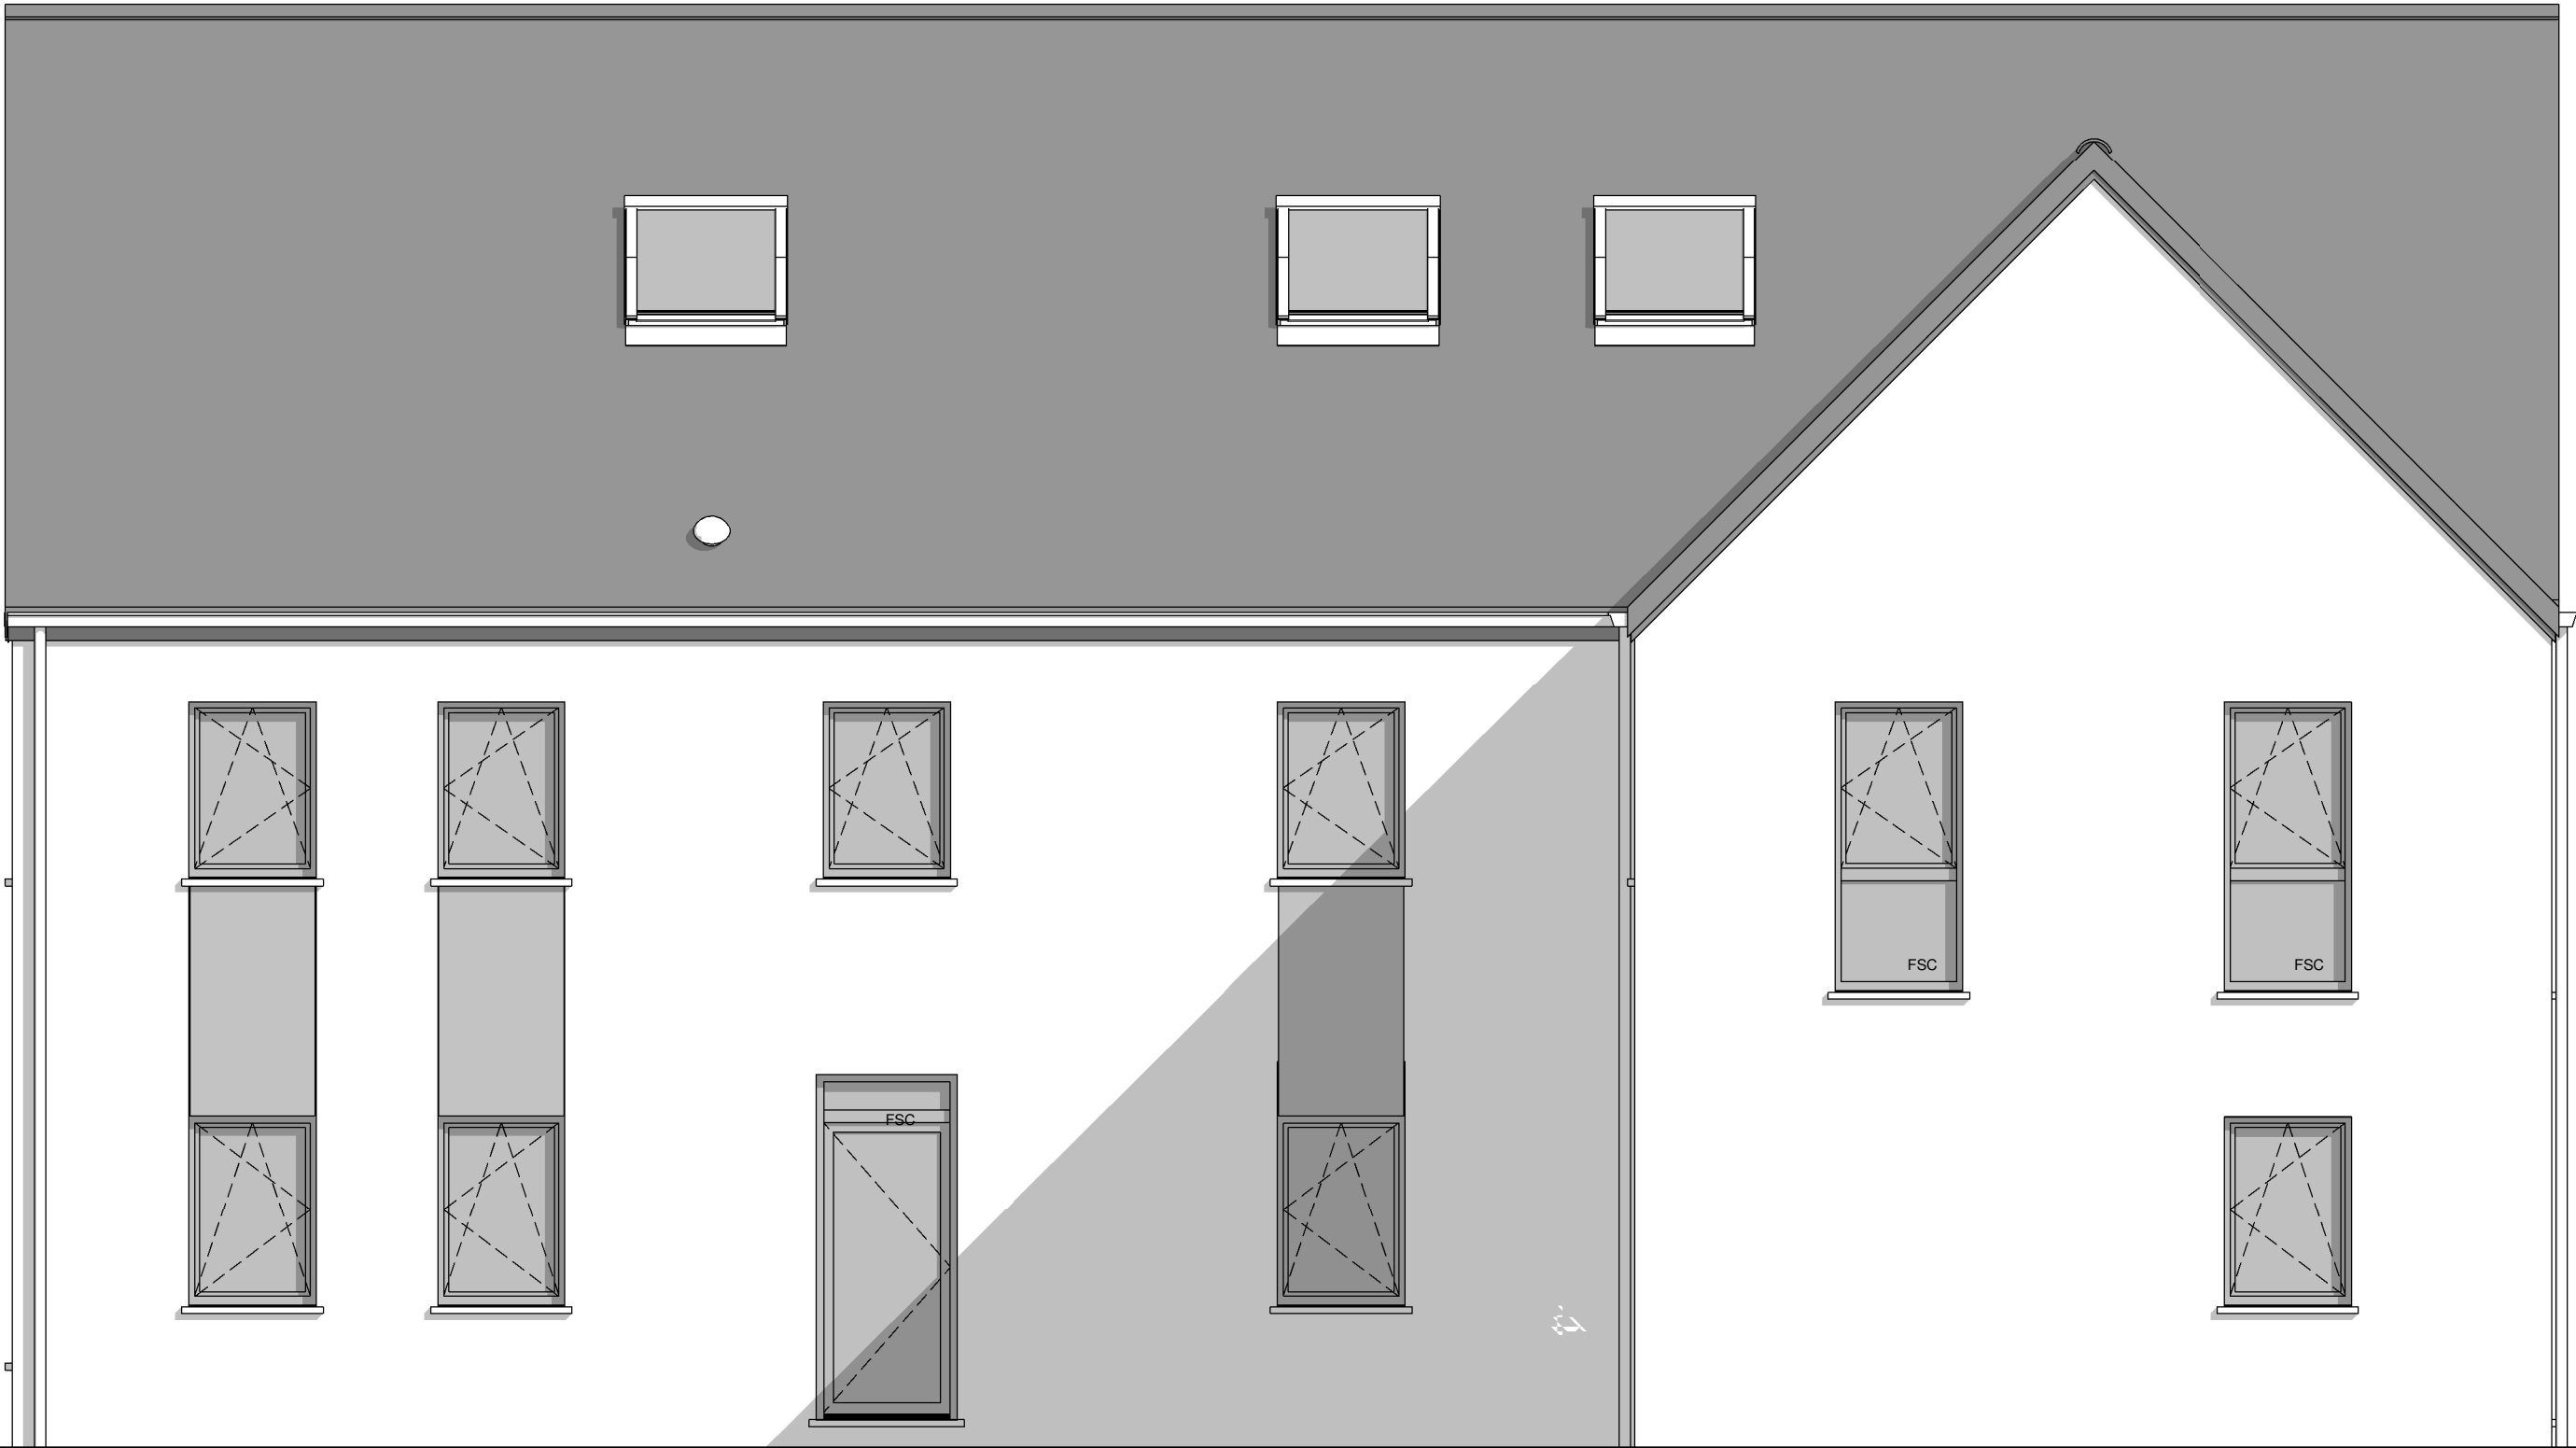

FACADE AVANT

|                                            |          |           |      |
|--------------------------------------------|----------|-----------|------|
| AP-AVANT VENTE---.01- 220384/LOF/LEMA/WACA |          |           |      |
| Date :                                     | 09/05/23 | Echelle : | 1/50 |

Le présent projet reste la propriété de la S.A. THOMAS & PIRON. Il est protégé par la législation en matière de création et ne peut en aucun cas faire l'objet d'une copie même partielle sans l'autorisation de l'auteur.

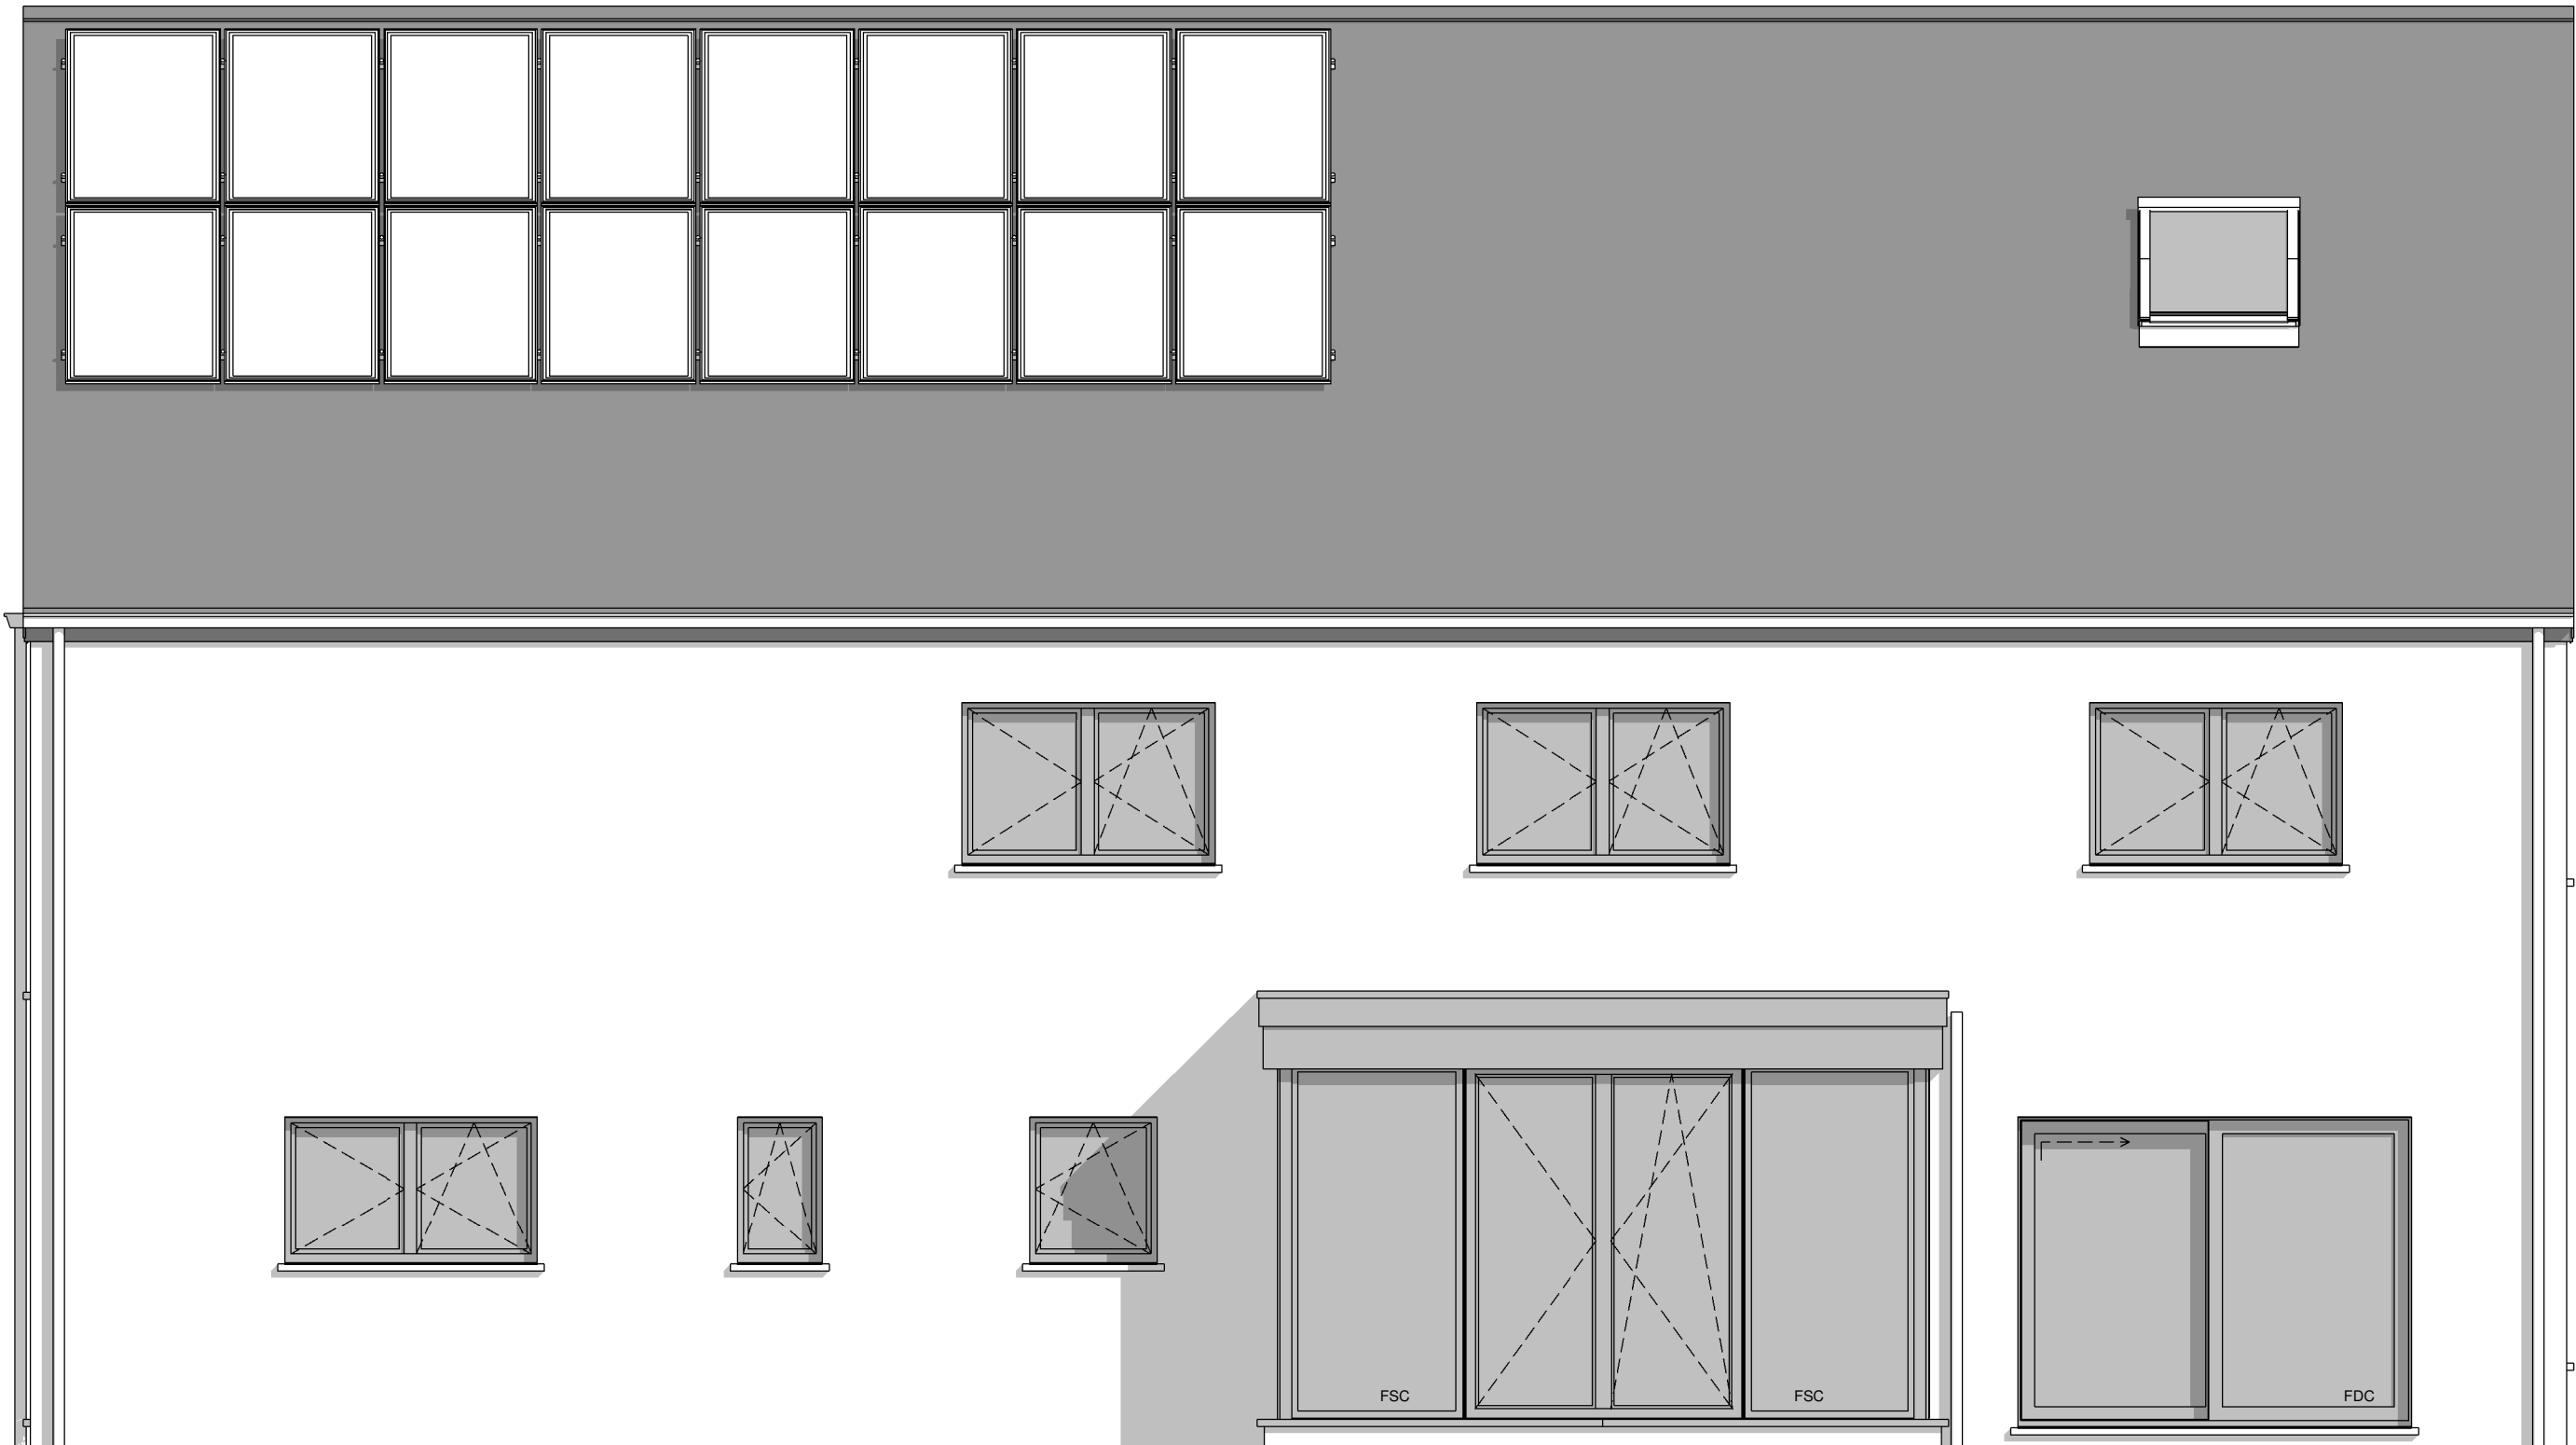

FACADE ARRIERE

|                                            |          |           |      |
|--------------------------------------------|----------|-----------|------|
| AP-AVANT VENTE---.01- 220384/LOF/LEMA/WACA |          |           |      |
| Date :                                     | 09/05/23 | Echelle : | 1/50 |

Le présent projet reste la propriété de la S.A. THOMAS & PIRON. Il est protégé par la législation en matière de création et ne peut en aucun cas faire l'objet d'une copie même partielle sans l'autorisation de l'auteur.



PIGNON DROIT

|                                            |          |           |      |
|--------------------------------------------|----------|-----------|------|
| AP-AVANT VENTE---.01- 220384/LOF/LEMA/WACA |          |           |      |
| Date :                                     | 09/05/23 | Echelle : | 1/50 |

Le présent projet reste la propriété de la S.A. THOMAS & PIRON. Il est protégé par la législation en matière de création et ne peut en aucun cas faire l'objet d'une copie même partielle sans l'autorisation de l'auteur.



PIGNON GAUCHE

|                                            |          |           |      |
|--------------------------------------------|----------|-----------|------|
| AP-AVANT VENTE---.01- 220384/LOF/LEMA/WACA |          |           |      |
| Date :                                     | 09/05/23 | Echelle : | 1/50 |

Le présent projet reste la propriété de la S.A. THOMAS & PIRON. Il est protégé par la législation en matière de création et ne peut en aucun cas faire l'objet d'une copie même partielle sans l'autorisation de l'auteur.