








Date :	21/09/2020	Echelle :	1/200
--------	------------	-----------	-------

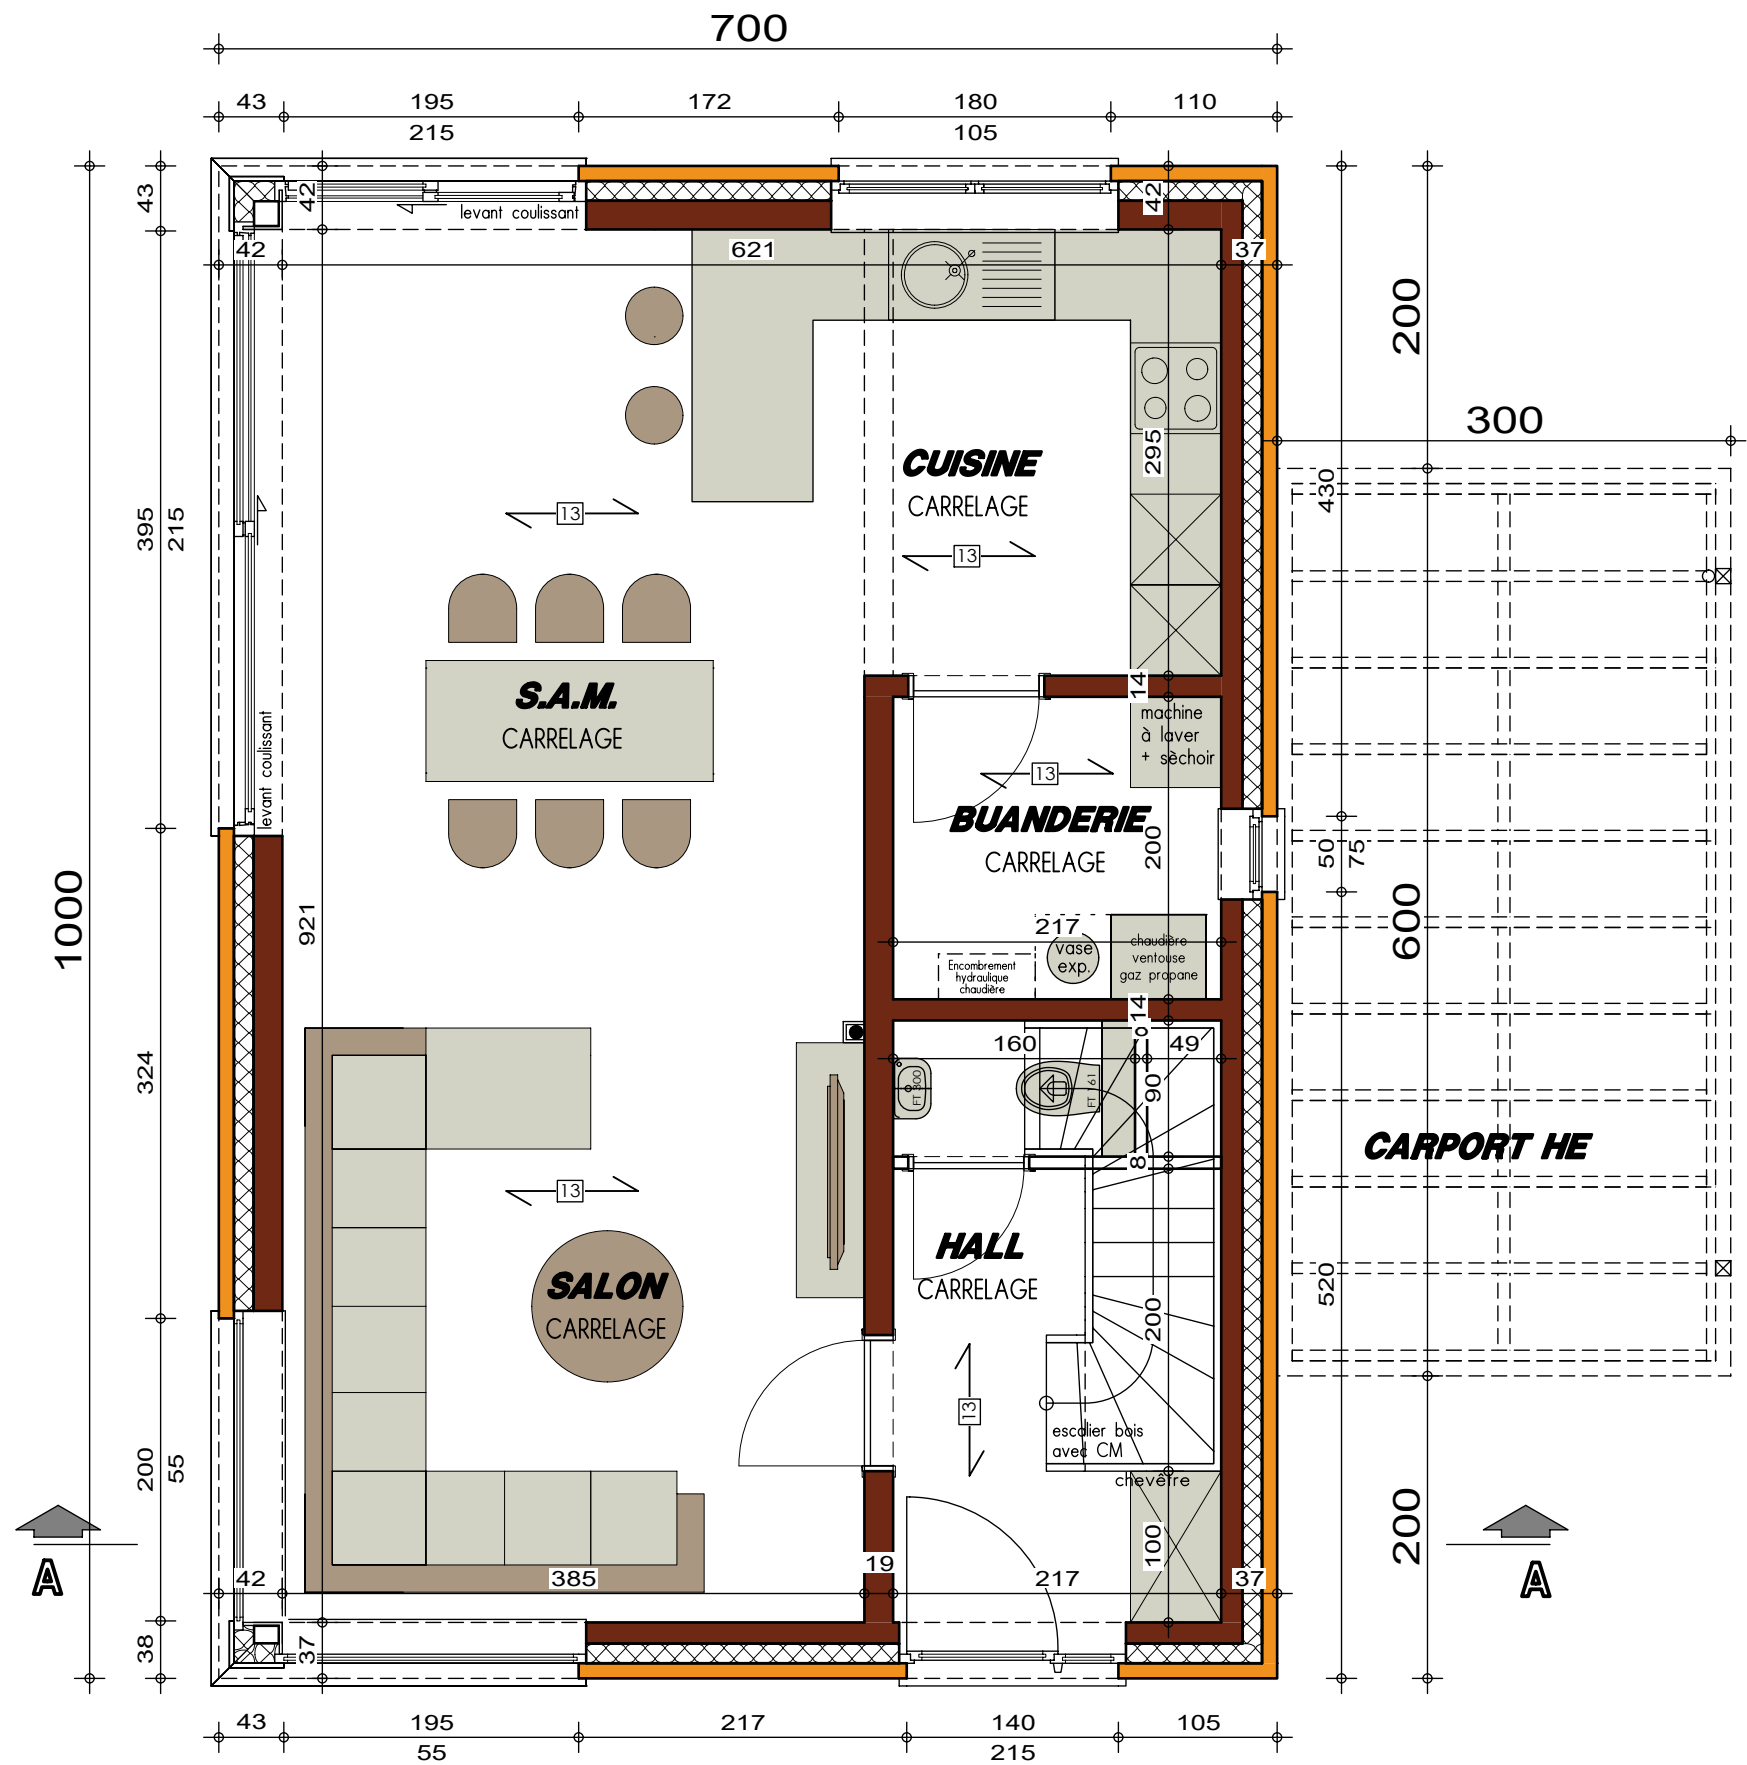


PLAN REZ-DE-CHAUSSEE

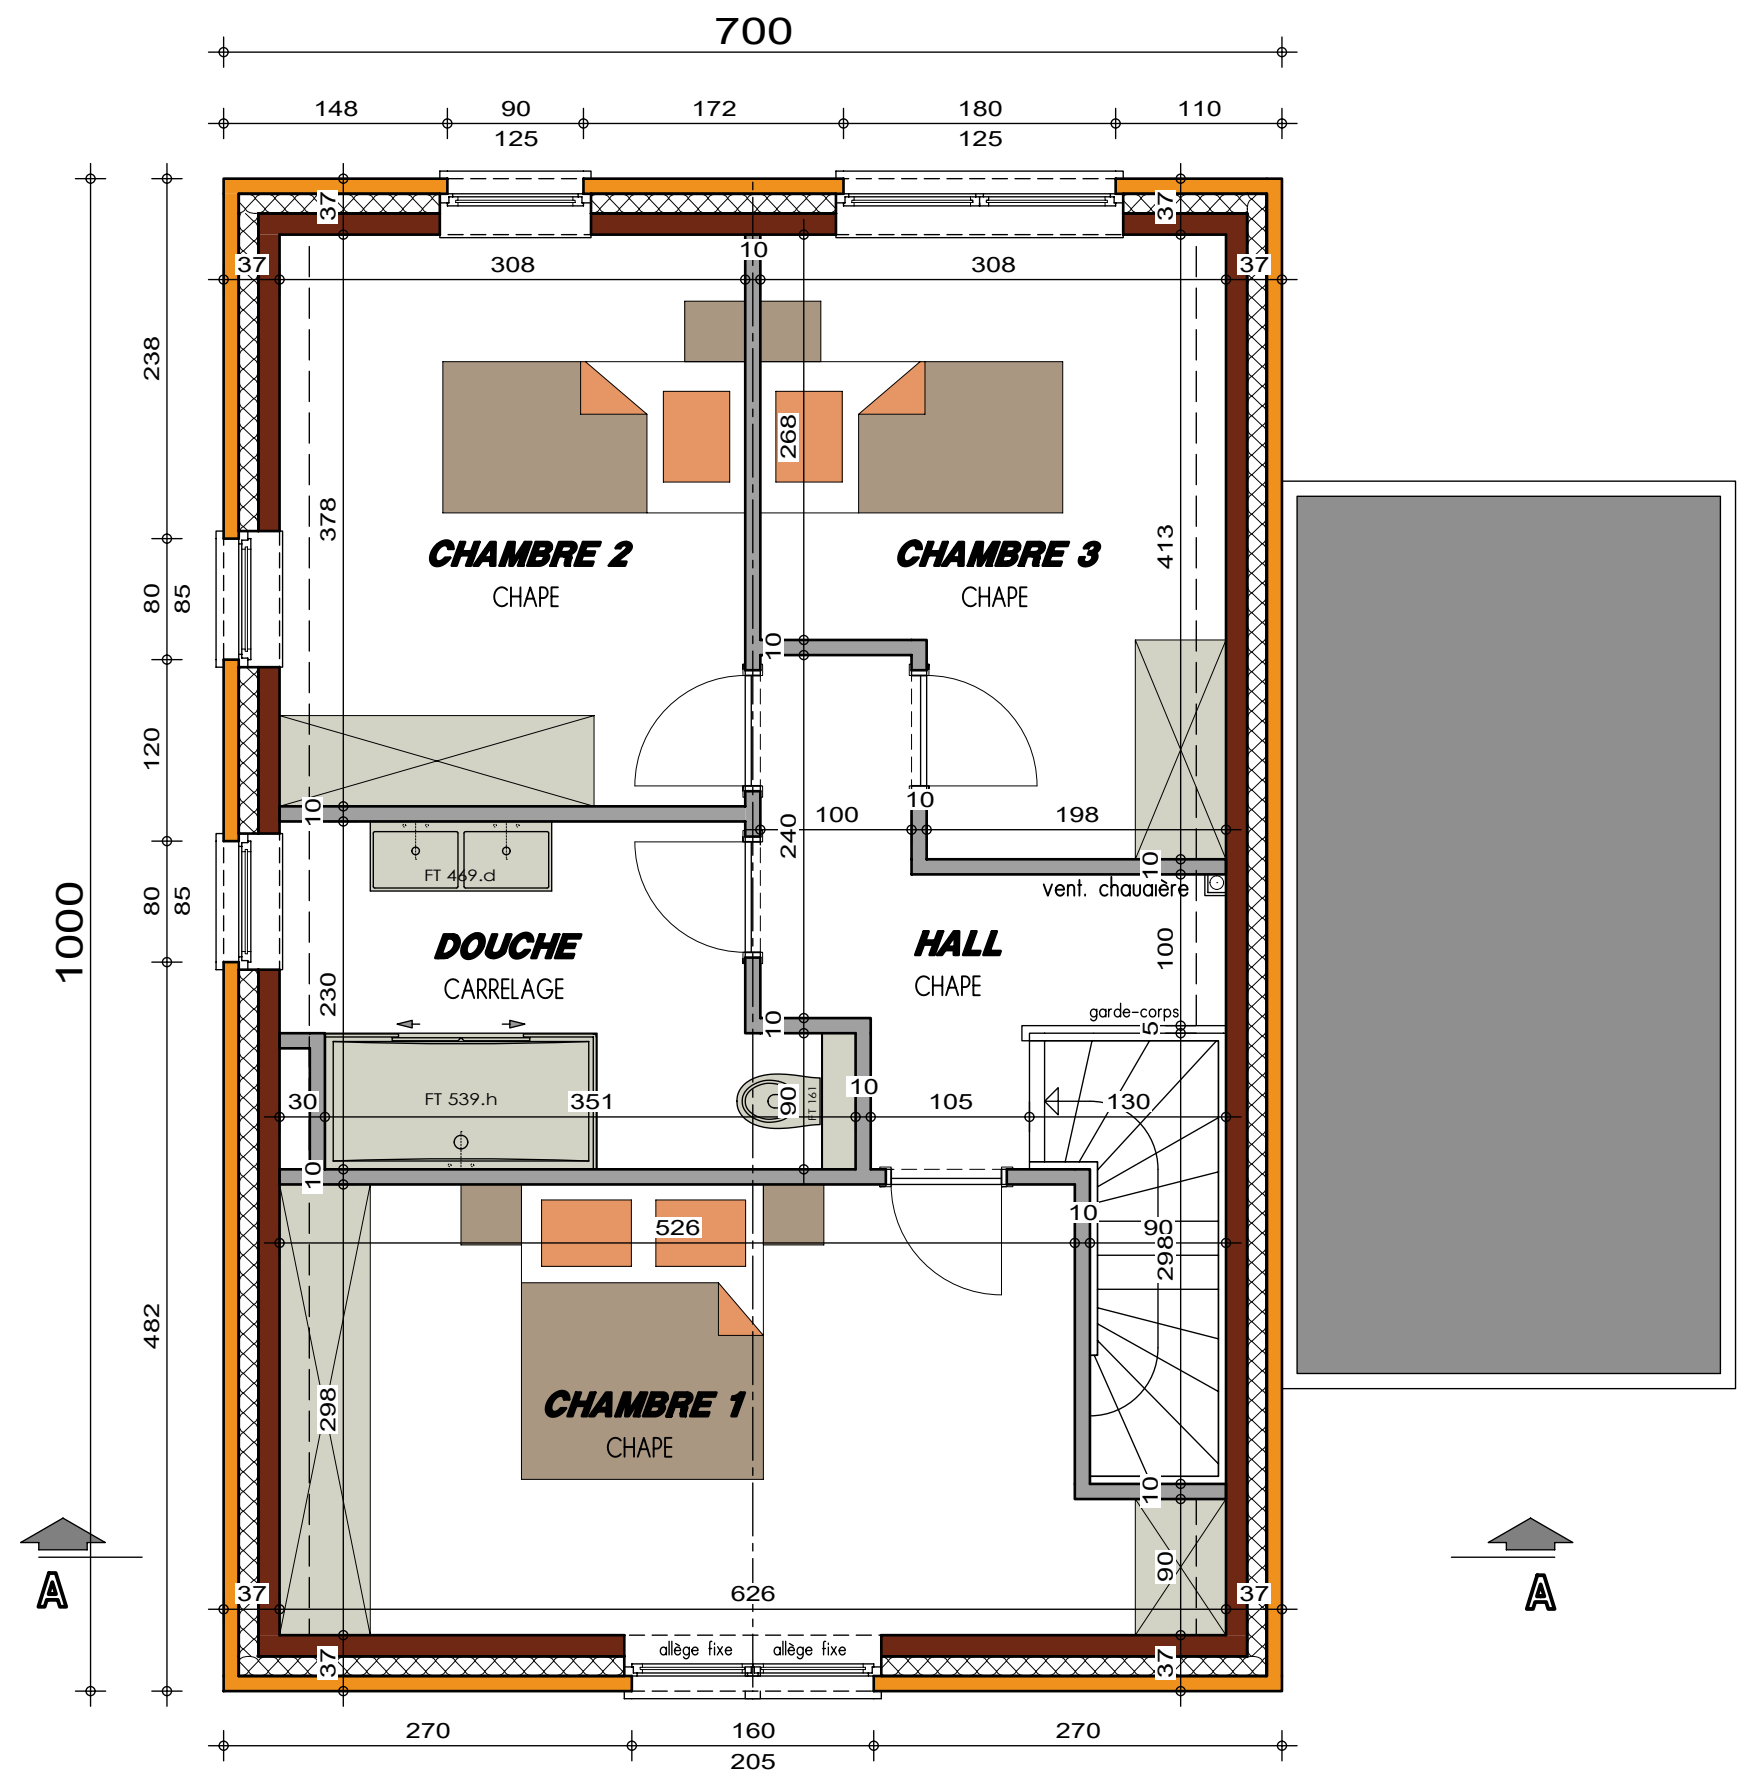


PLAN ETAGE

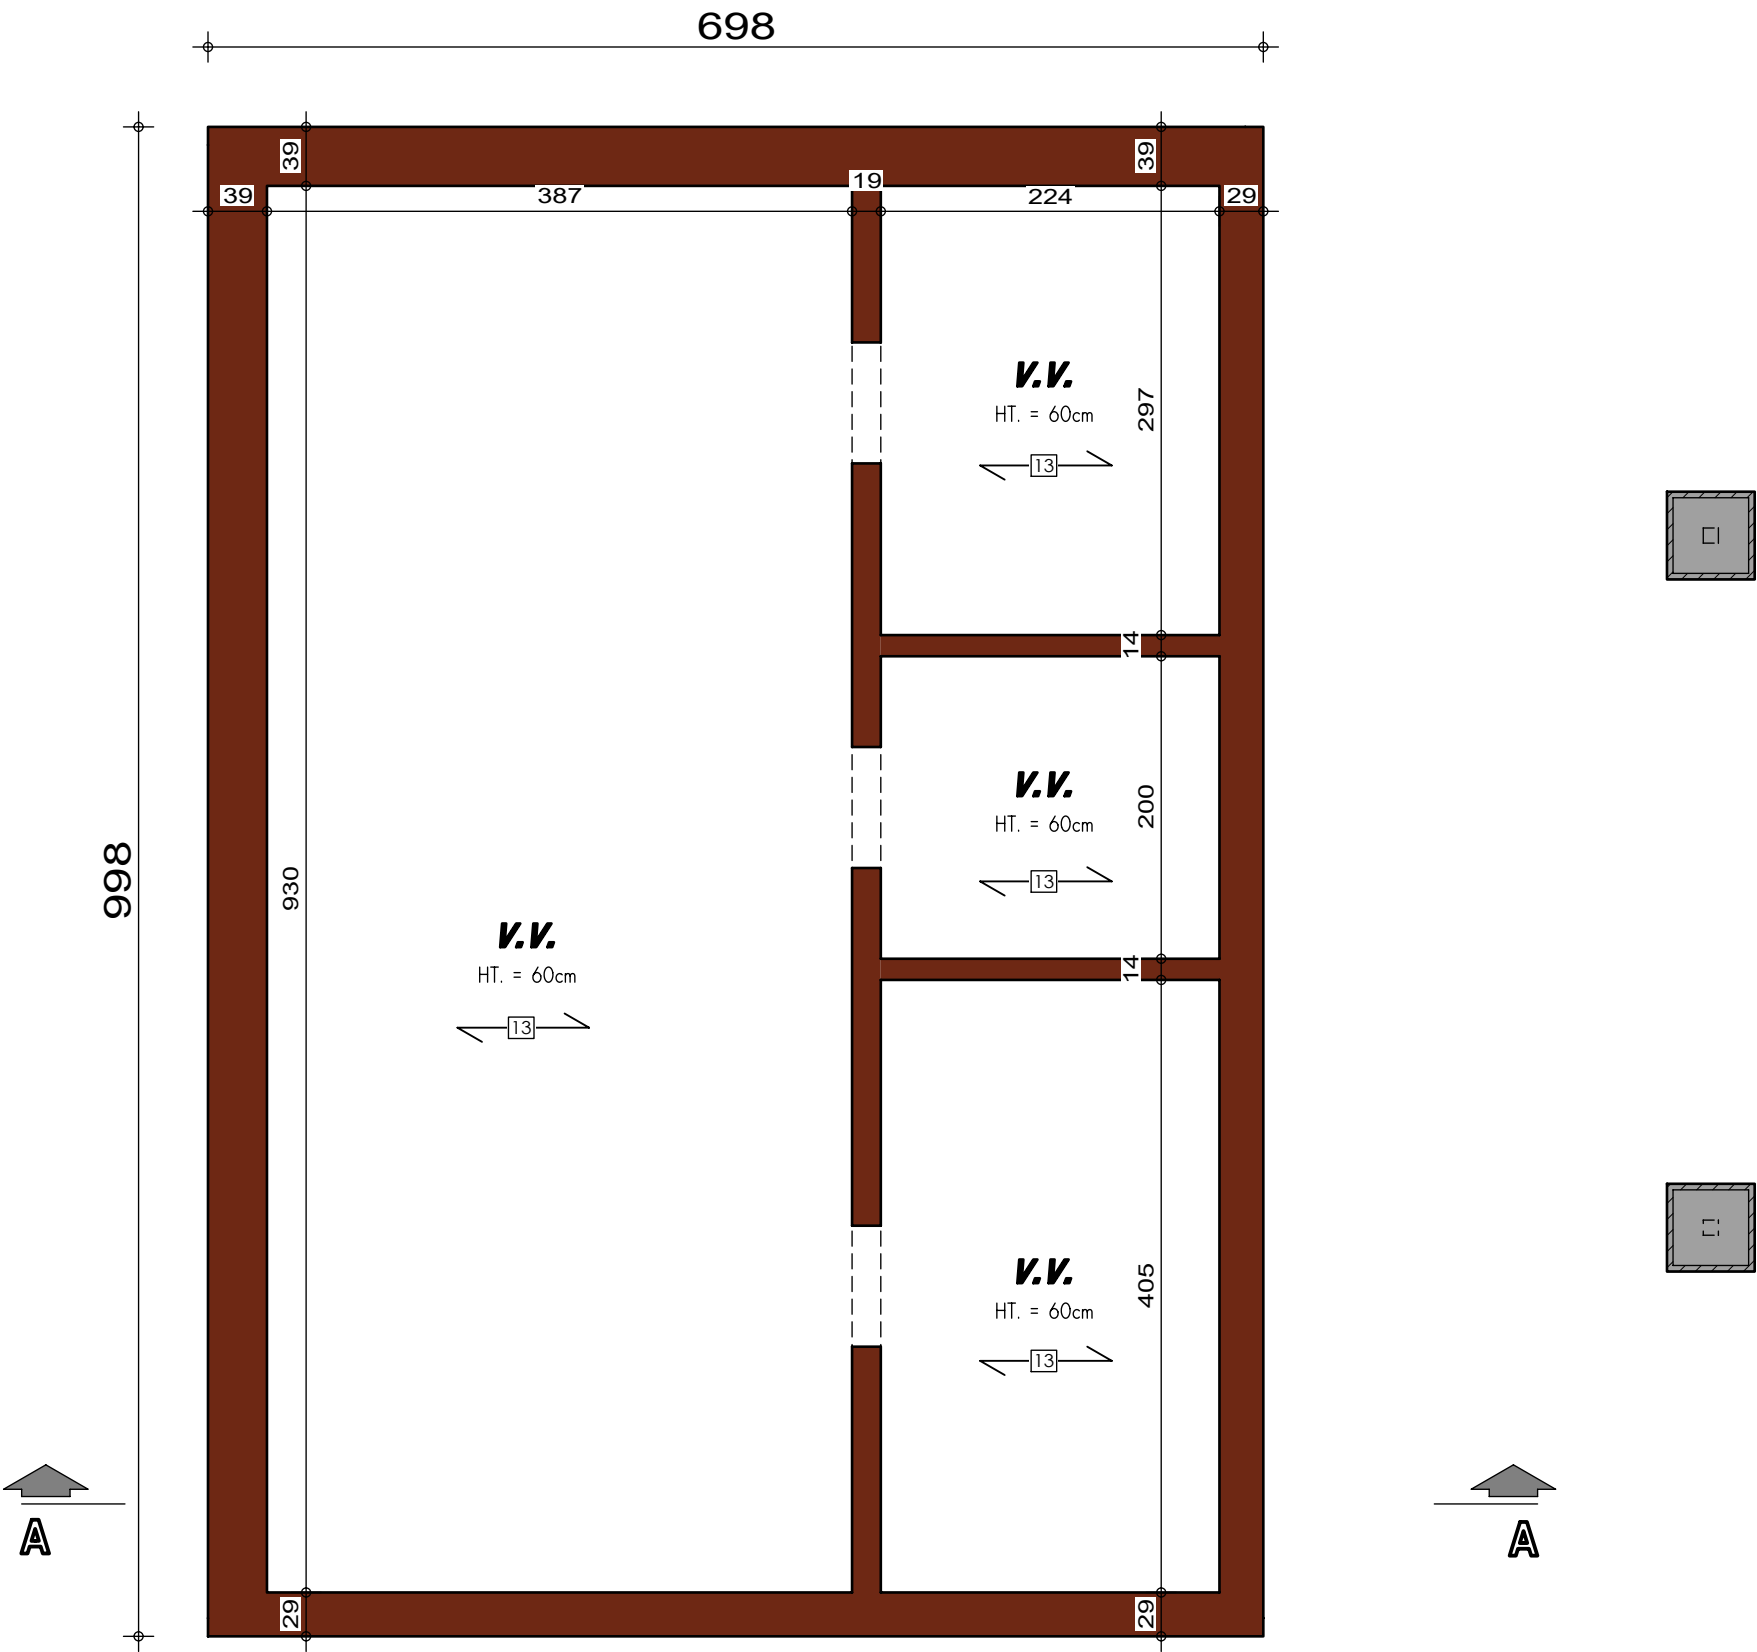

AVANT-PROJET de M. & Mme OKSUZ

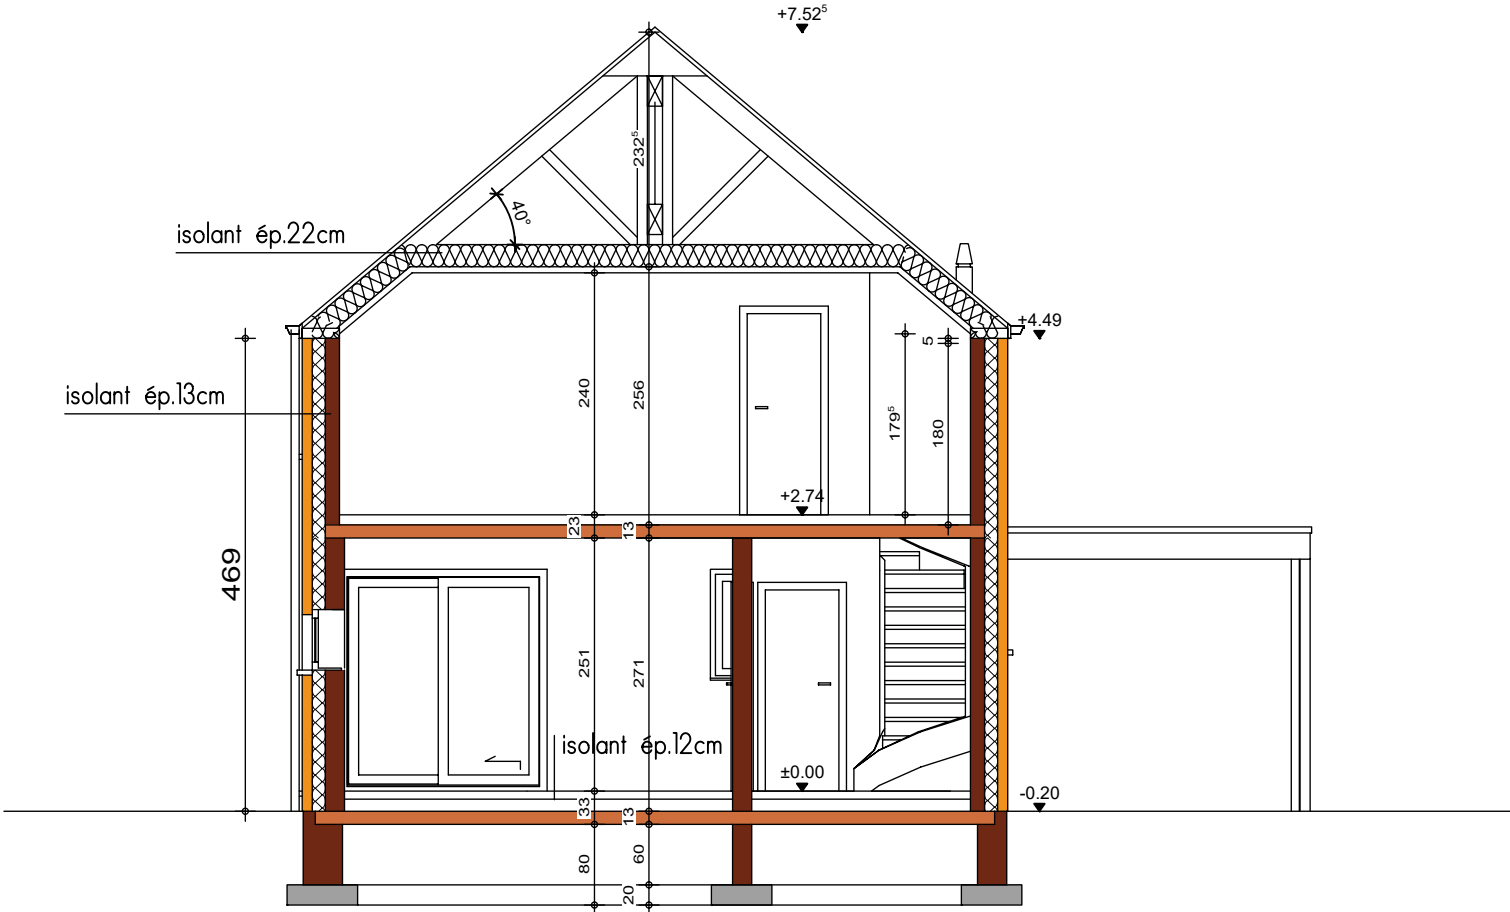


COUPE AA

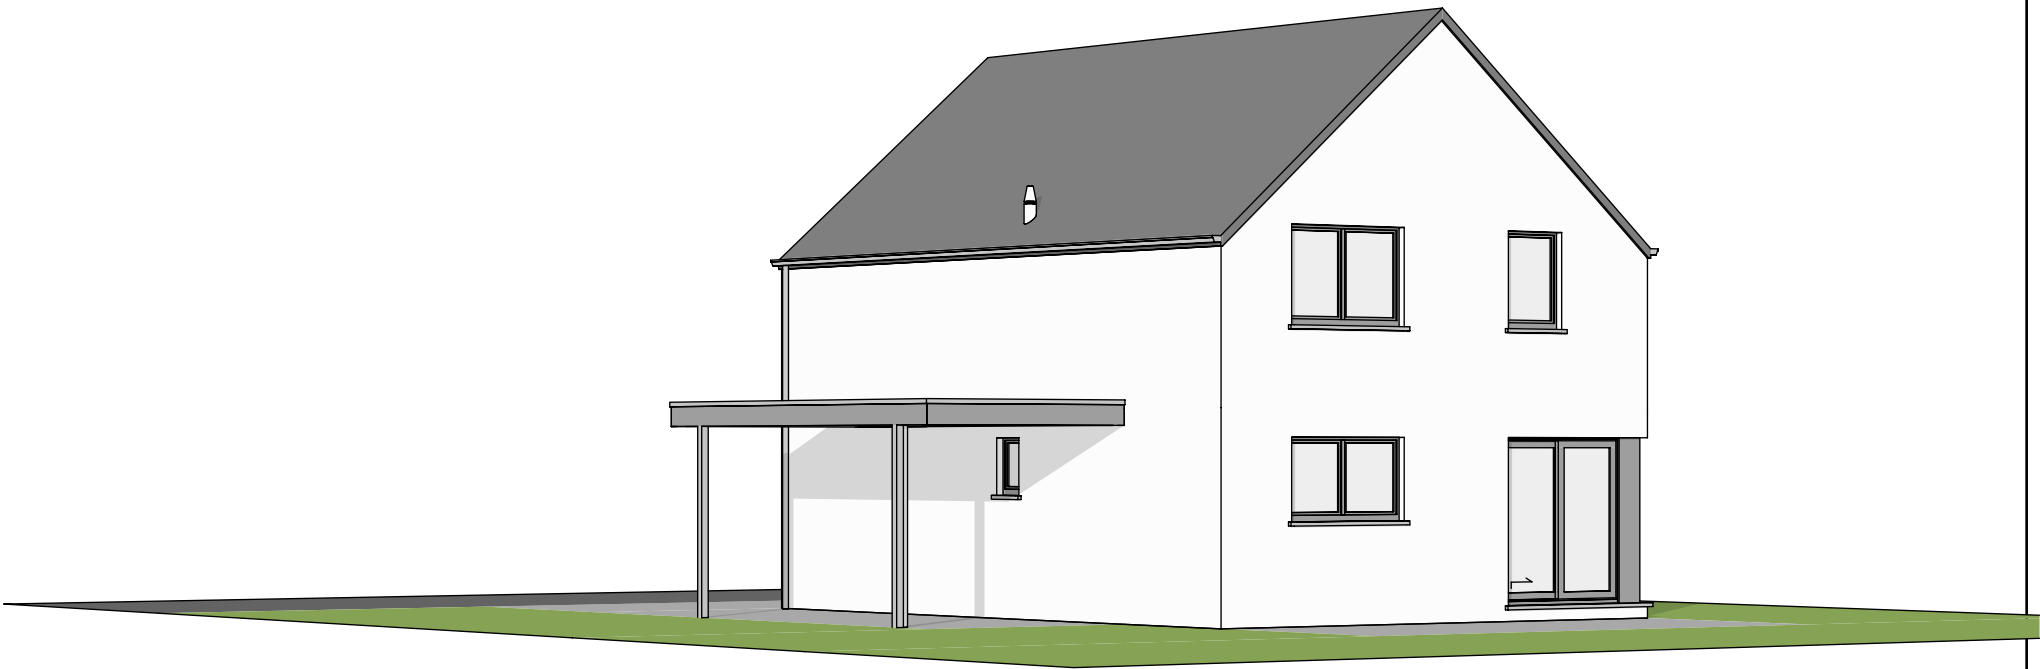




PIGNON AVANT

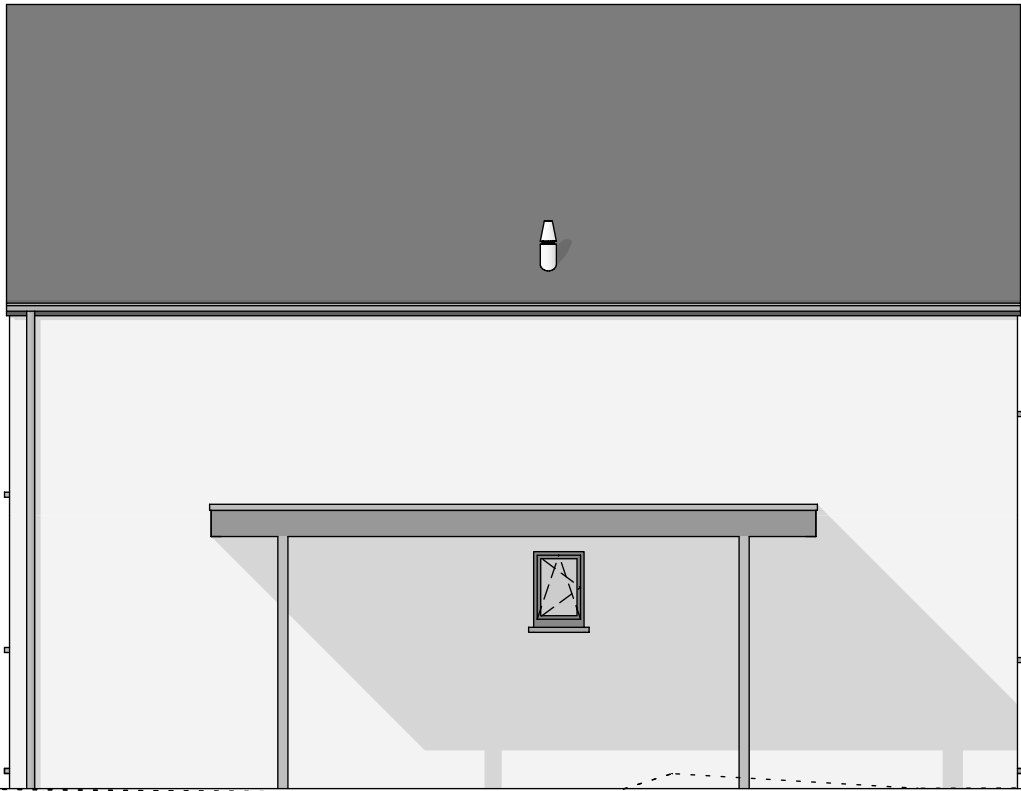

FACADE LATERALE DROITE



PIGNON ARRIERE

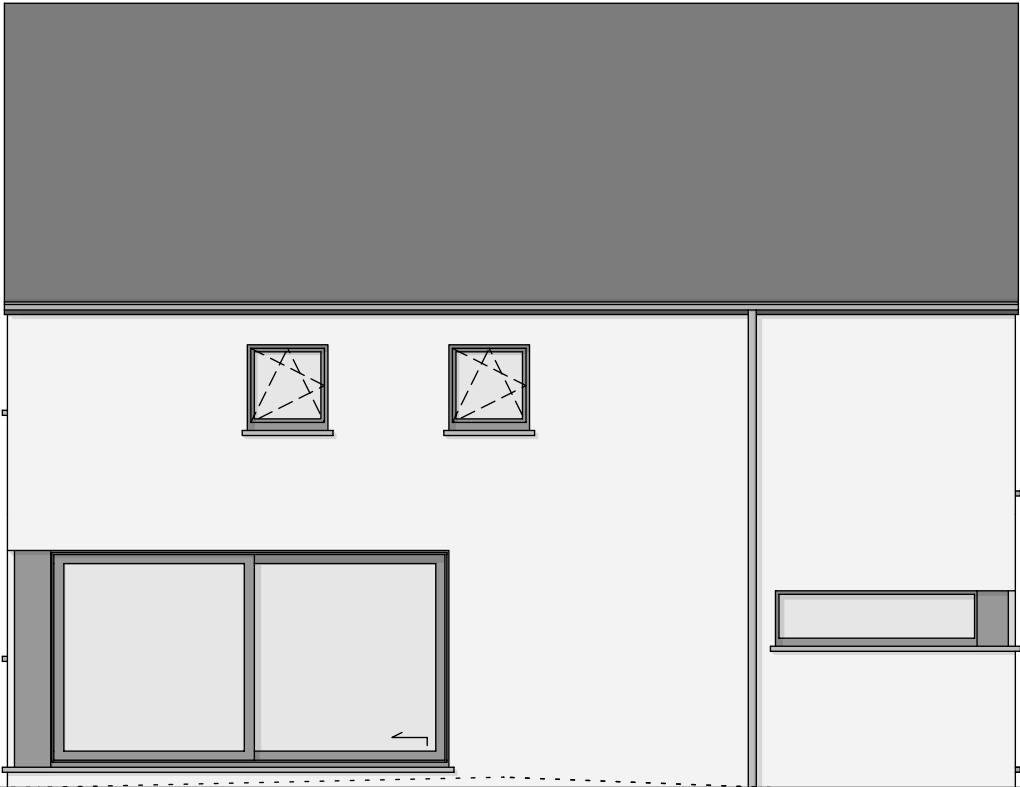

FACADE LATERALE GAUCHE