


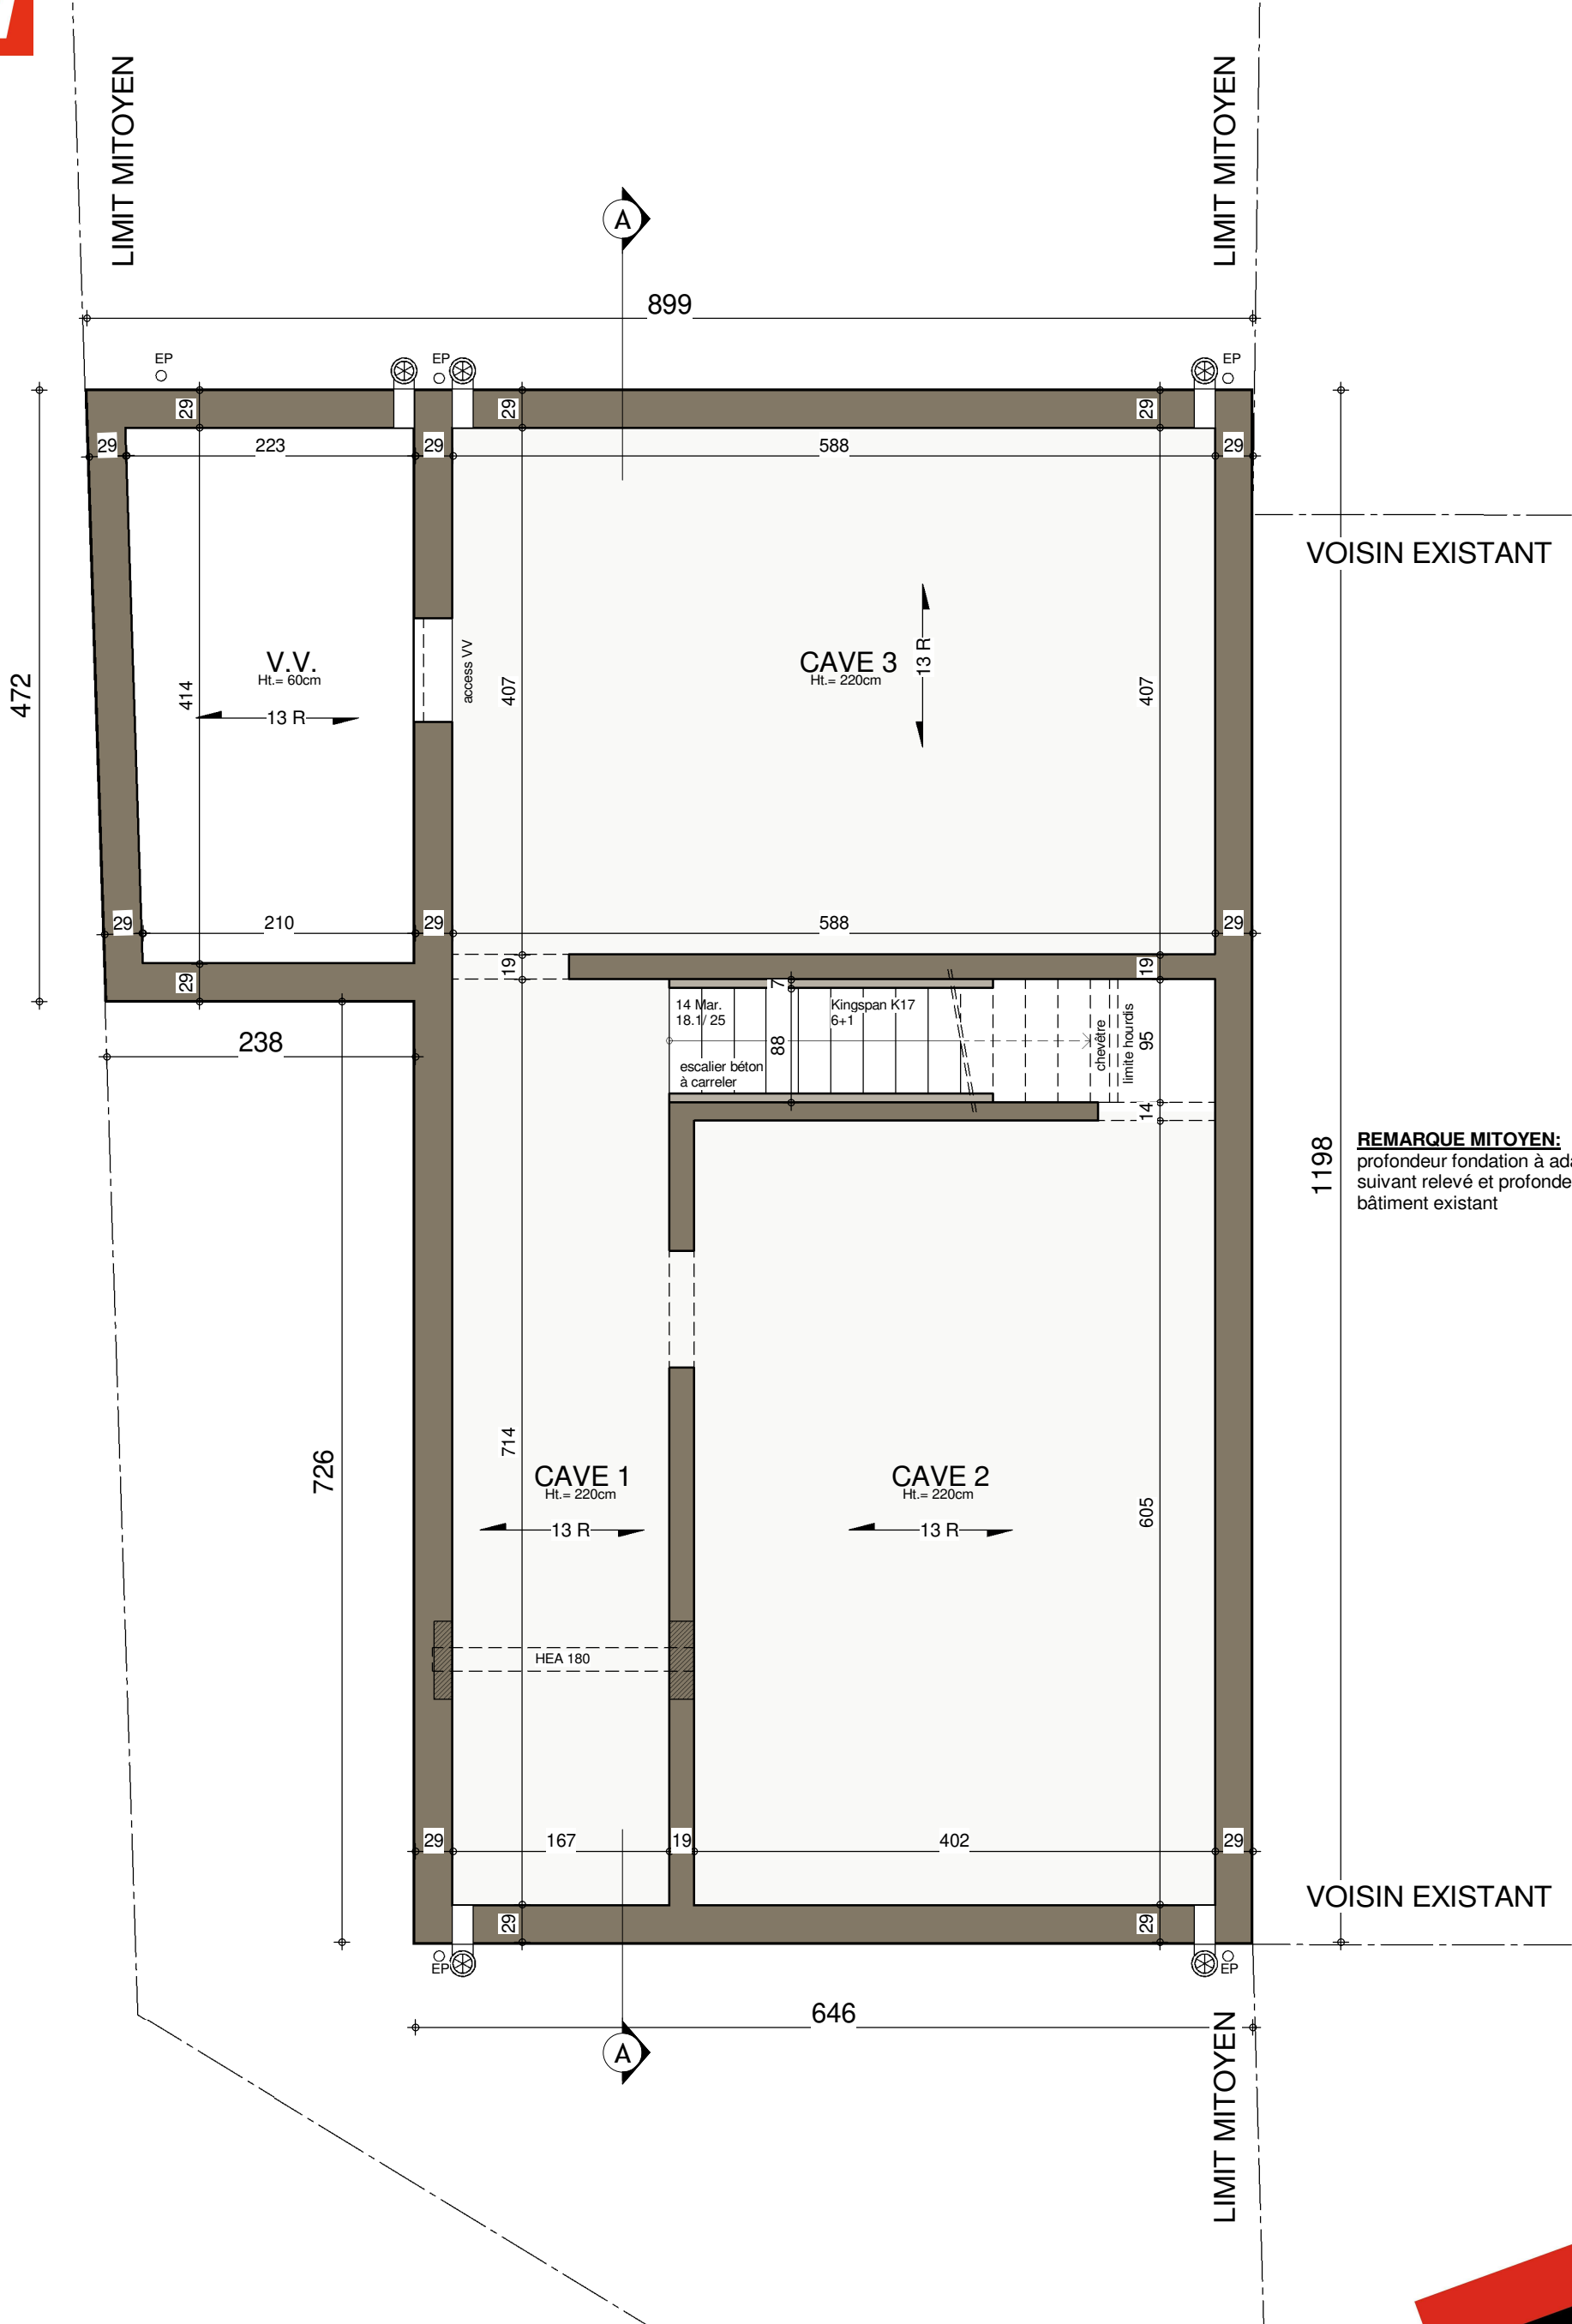


REMARQUE MITOYEN:
profondeur fondation à adapter
suivant relevé et profondeur
bâtiment existant

SOUS-SOL

AP-2020/193.01/LEMAT/LIP/PARO	
Date :	15/07/2020
Echelle :	1/50



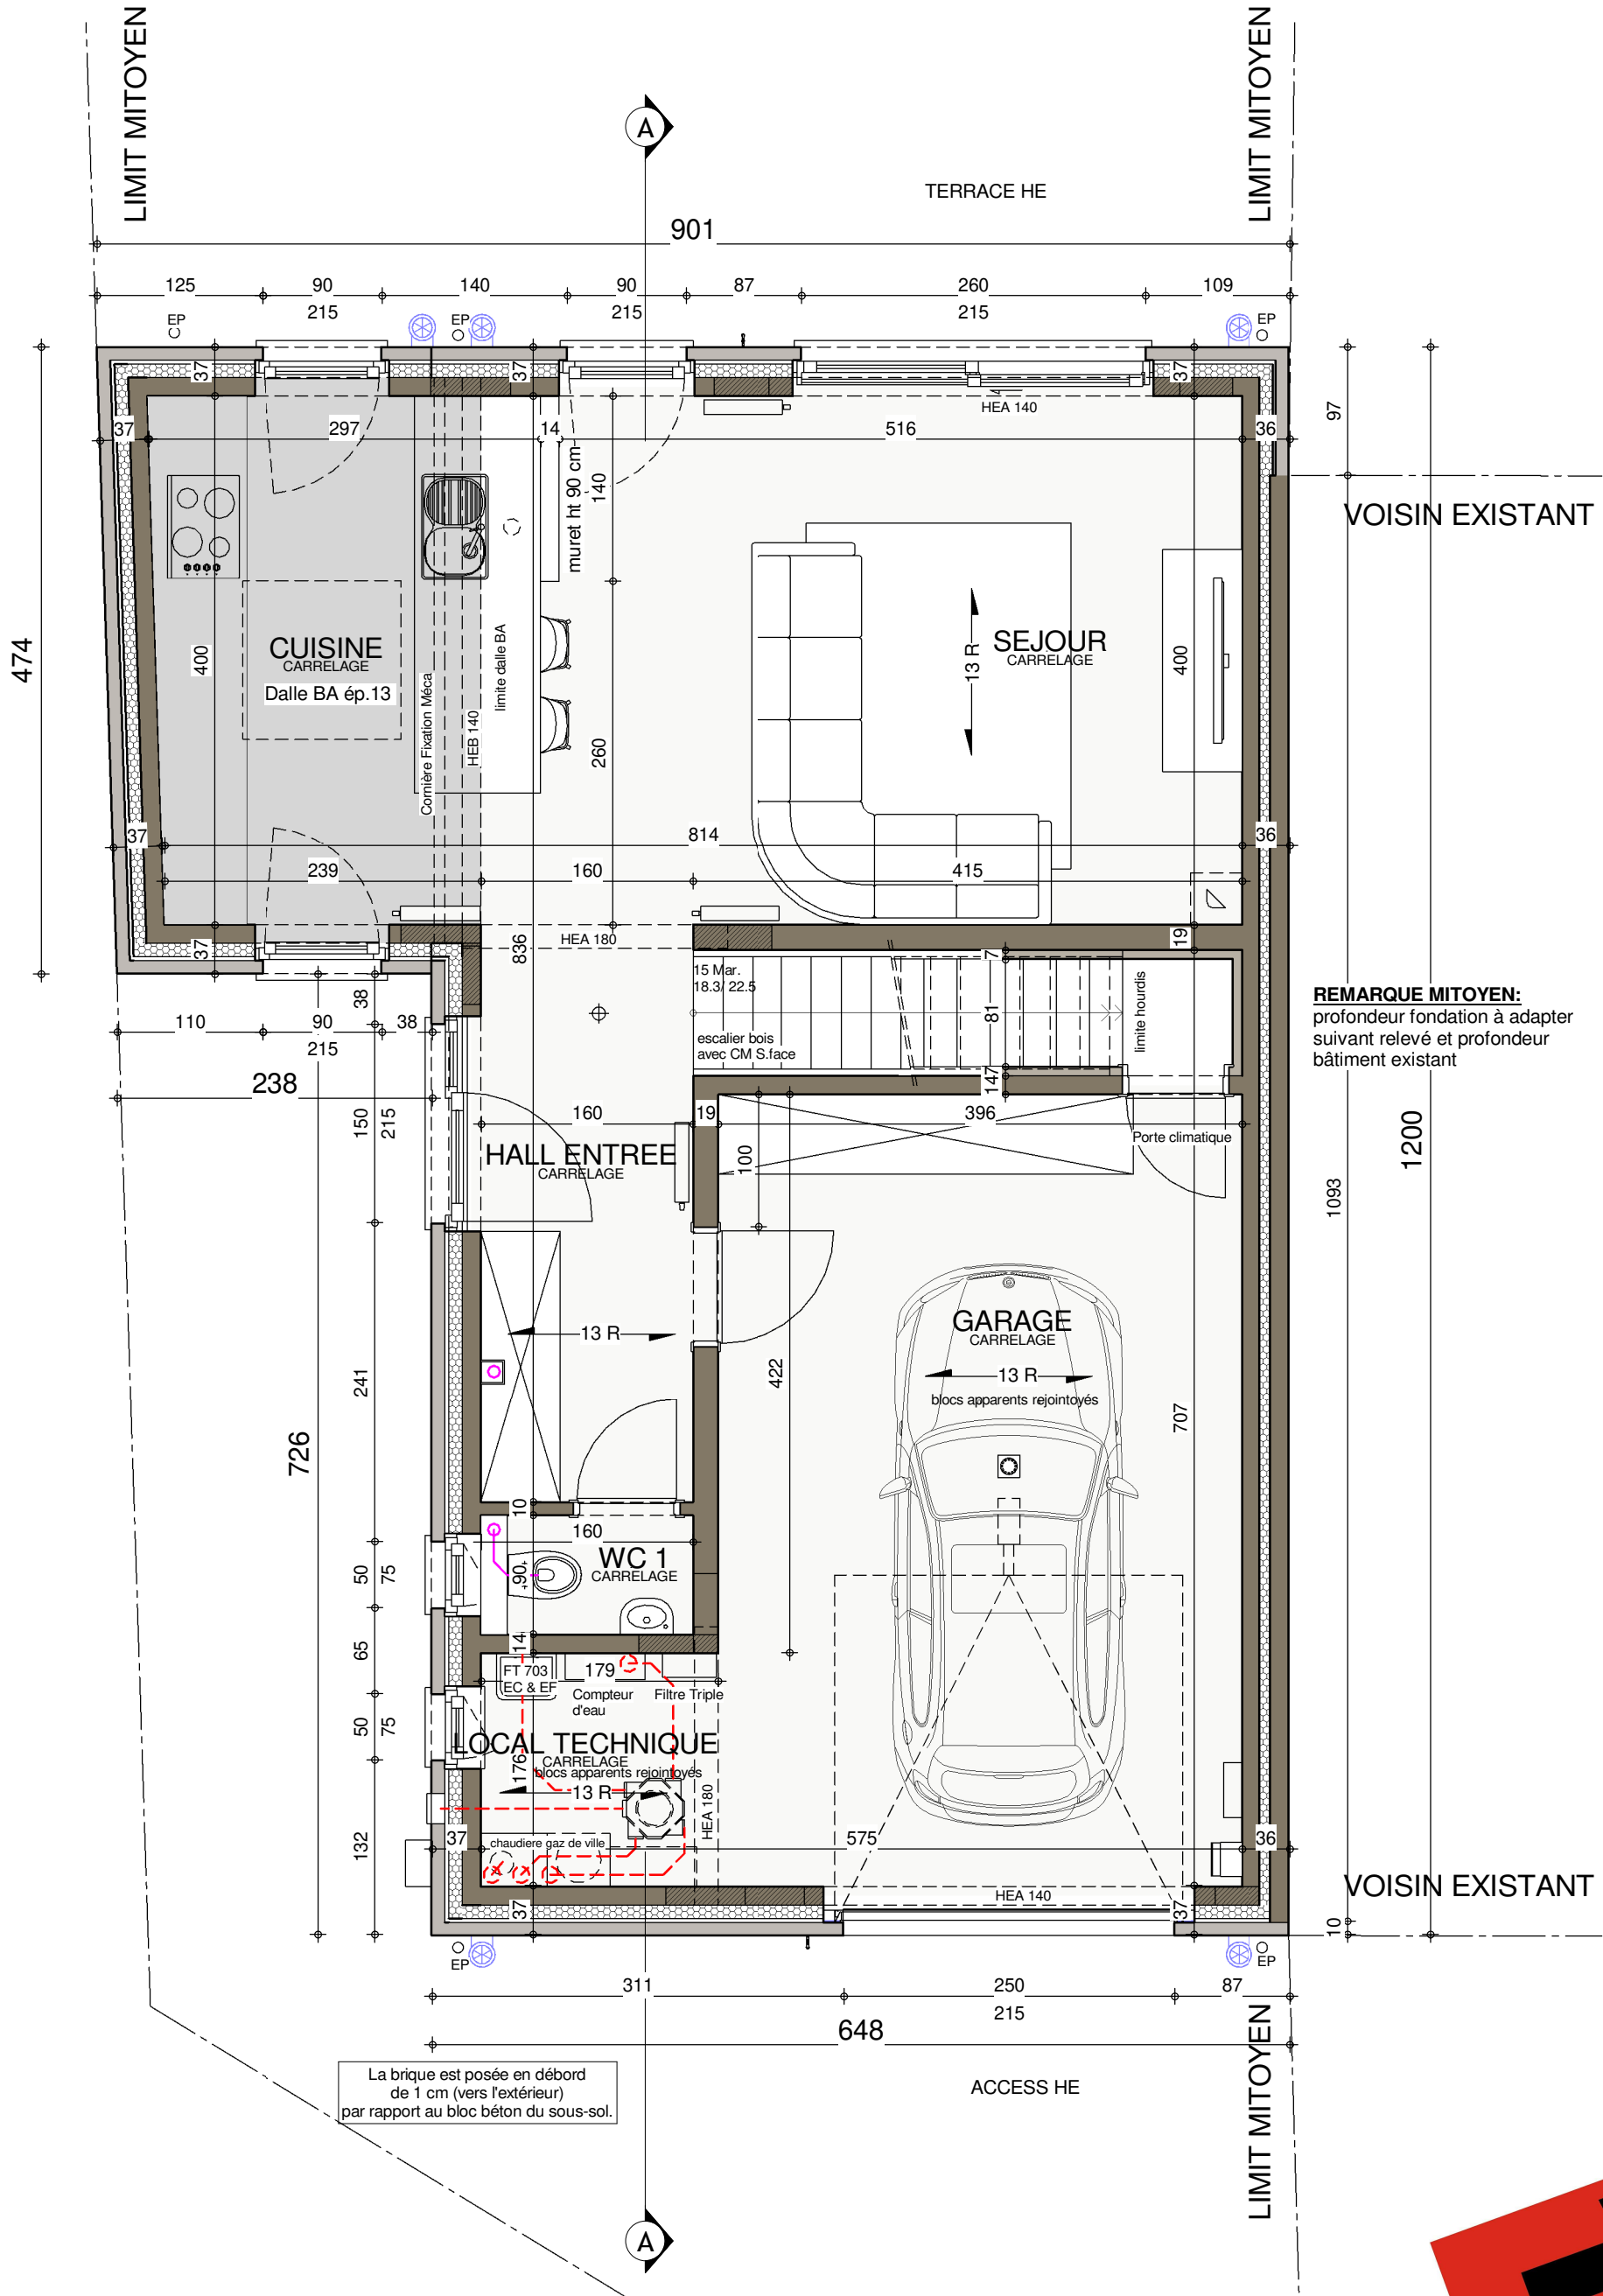

REMARQUE MITOYEN:
profondeur fondation à adapter
suivant relevé et profondeur
bâtiment existant

La brique est posée en débord
de 1 cm (vers l'extérieur)
par rapport au bloc béton du sous-sol.

REZ-DE-CHAUSSEE

Le présent projet reste la propriété de la S.A. THOMAS & PIRON. Il est protégé par la législation en matière de création et ne peut en aucun cas faire l'objet d'une copie même partielle sans l'autorisation de l'auteur.

Date : 15/07/2020


Echelle : 1/50

AP-2020/193.01/LEMAT/LIP/PARO




Le présent projet reste la propriété de la S.A. THOMAS & PIRON. Il est protégé par la législation en matière de création et ne peut en aucun cas faire l'objet d'une copie même partielle sans l'autorisation de l'auteur.




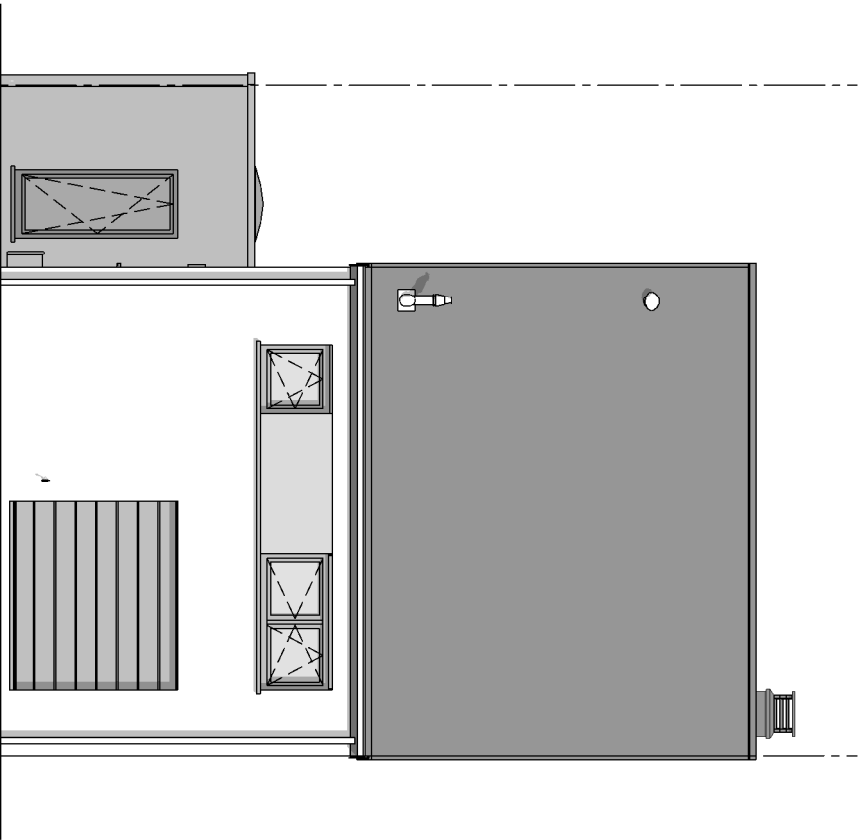


FACADE AVANT

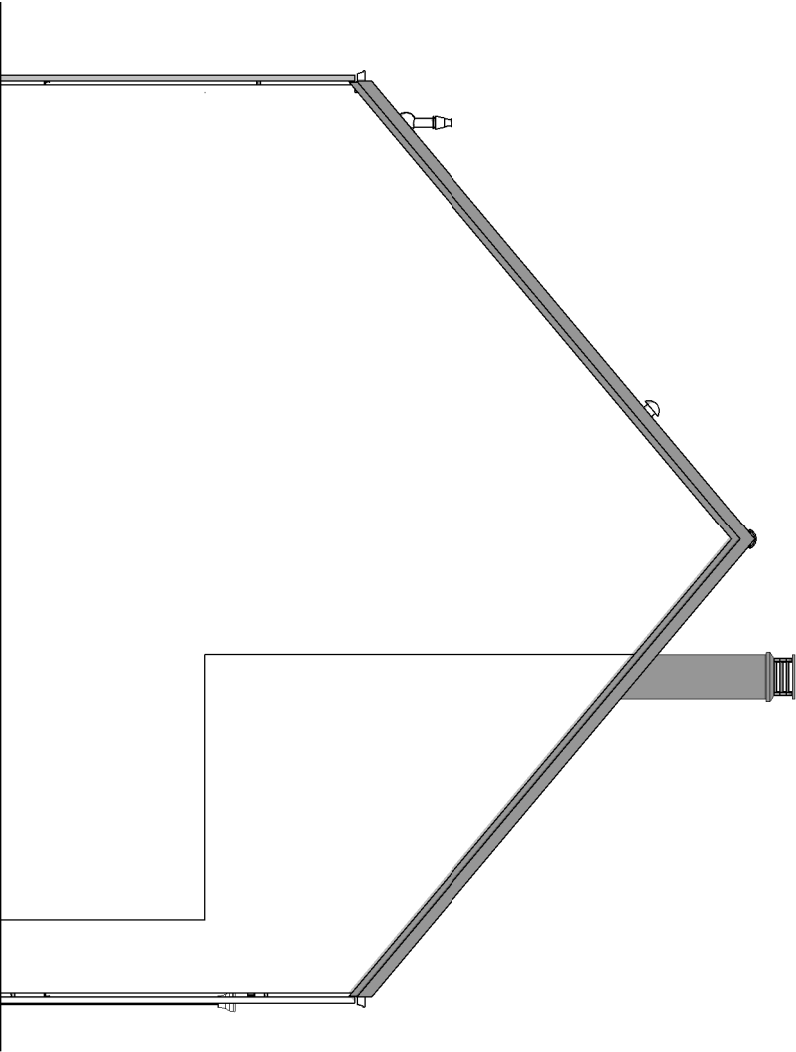

PIGNON DROIT

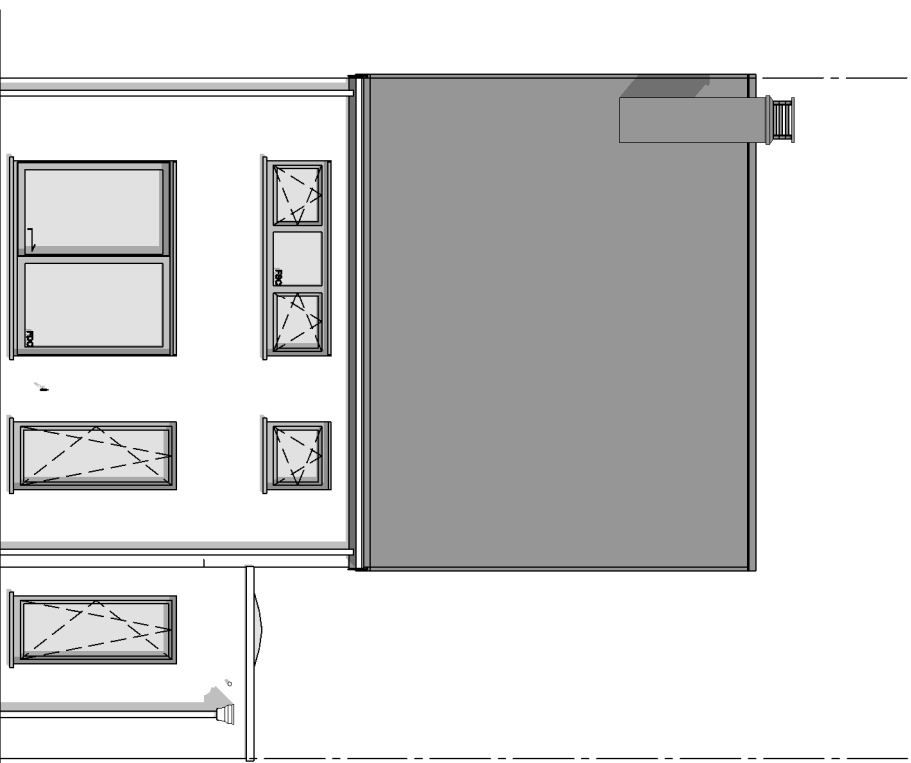

FACADE ARRIERE

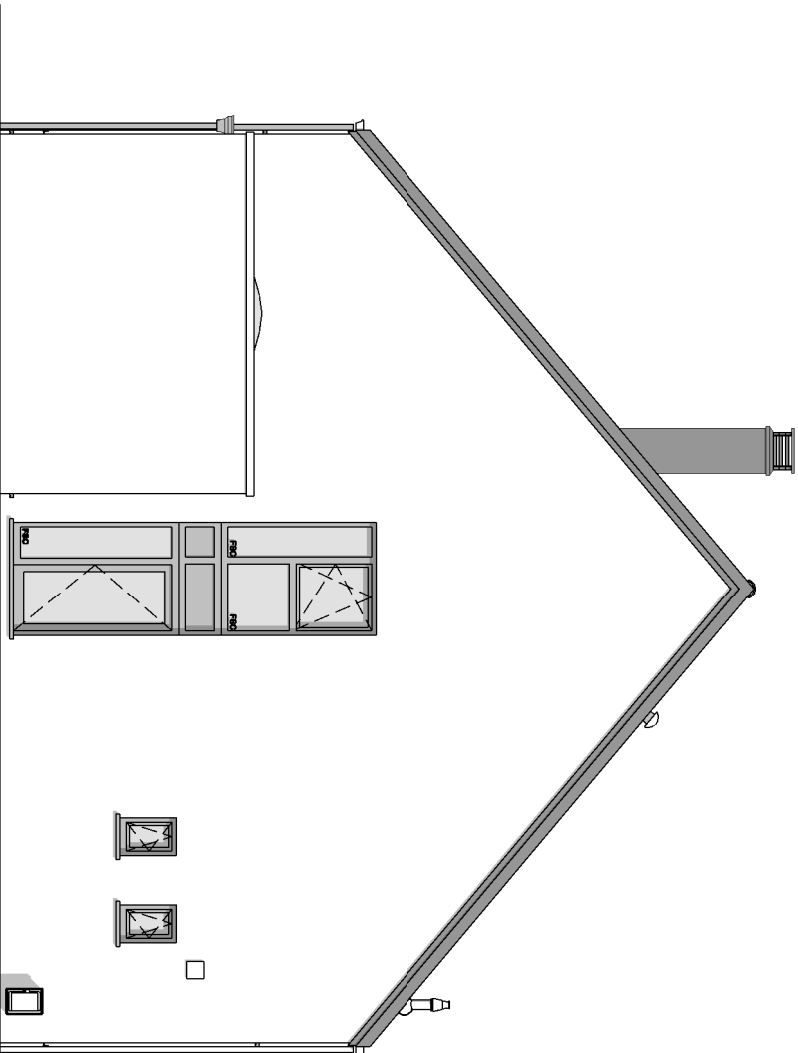


PIGNON GAUCHE

AP-2020/193.01/LEMAT/LIP/PARO		
Date :	15/07/2020	Echelle :
		1 / 100



AVANT-PROJET de M. & Mme PARENT

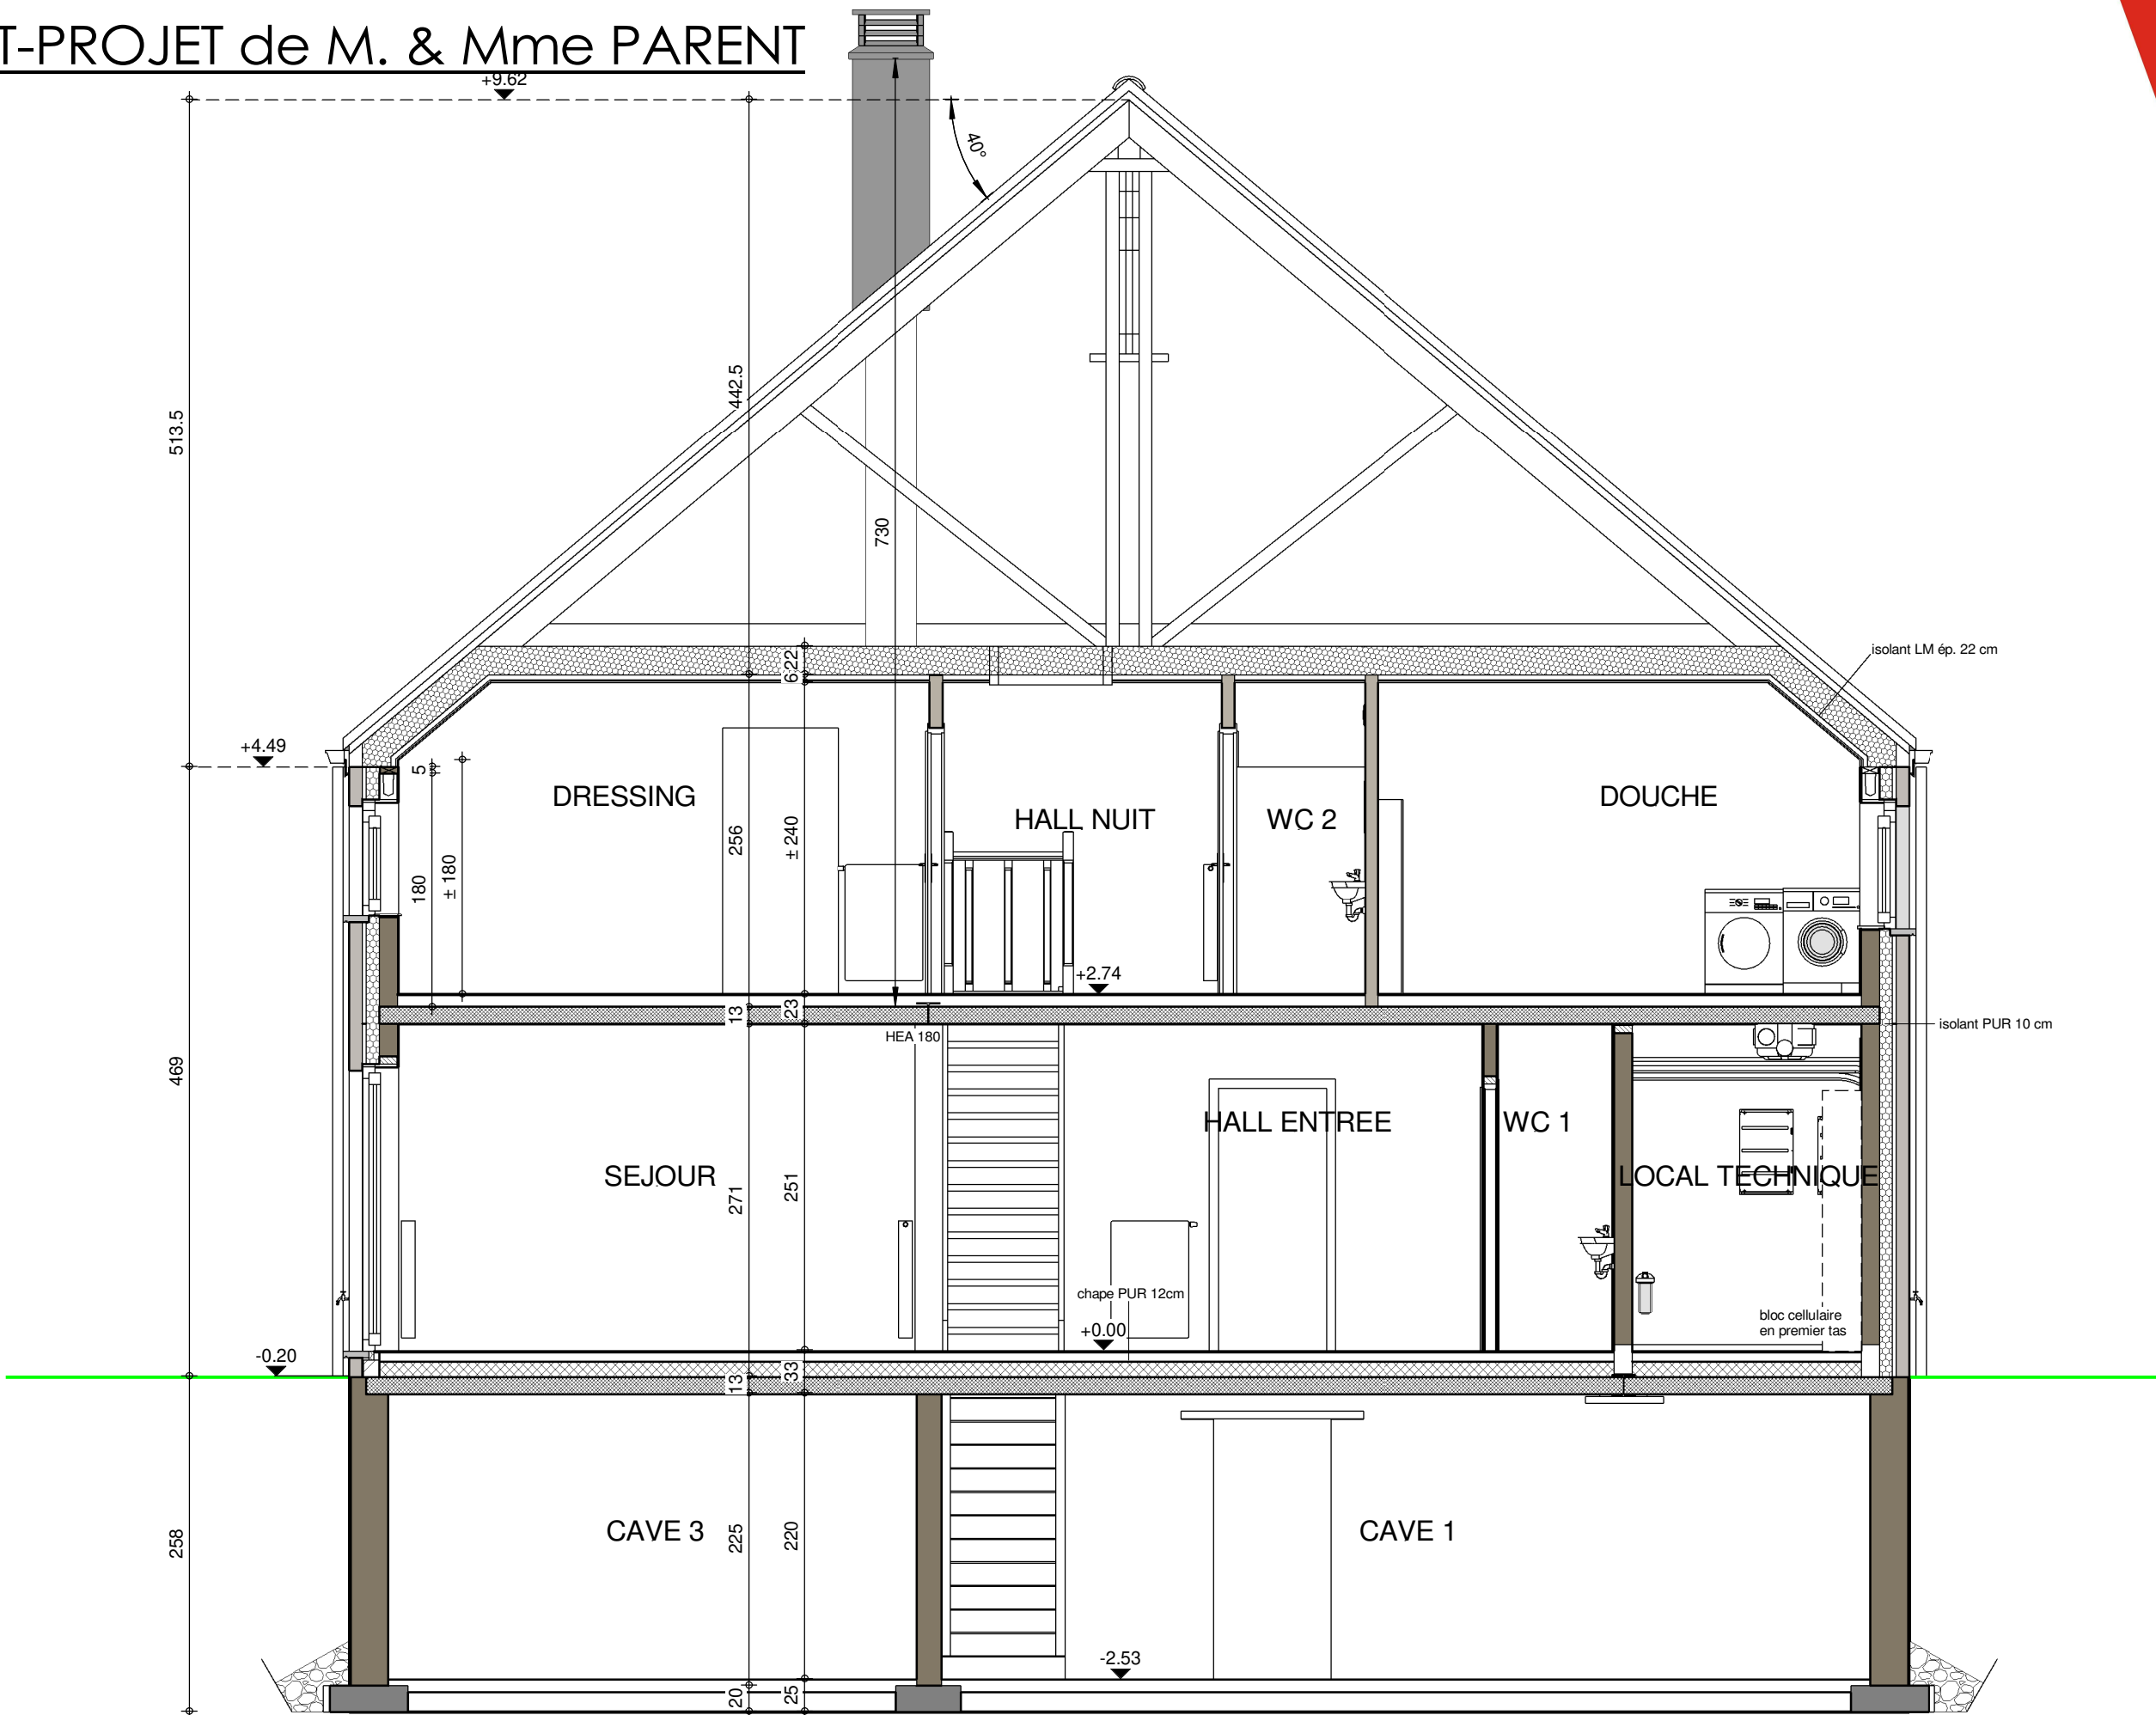

Toutes fondations sur bon sol et à l'abri du gel.



Niveau de fondations à vérifier suivant relevé voisin

AP-2020/193.01/LEMAT/LIP/PARO

Date : 15/07/2020 Echelle : 1/50



AVANT-PROJET de M. & Mme PARENT

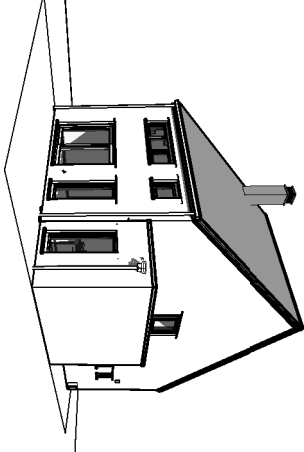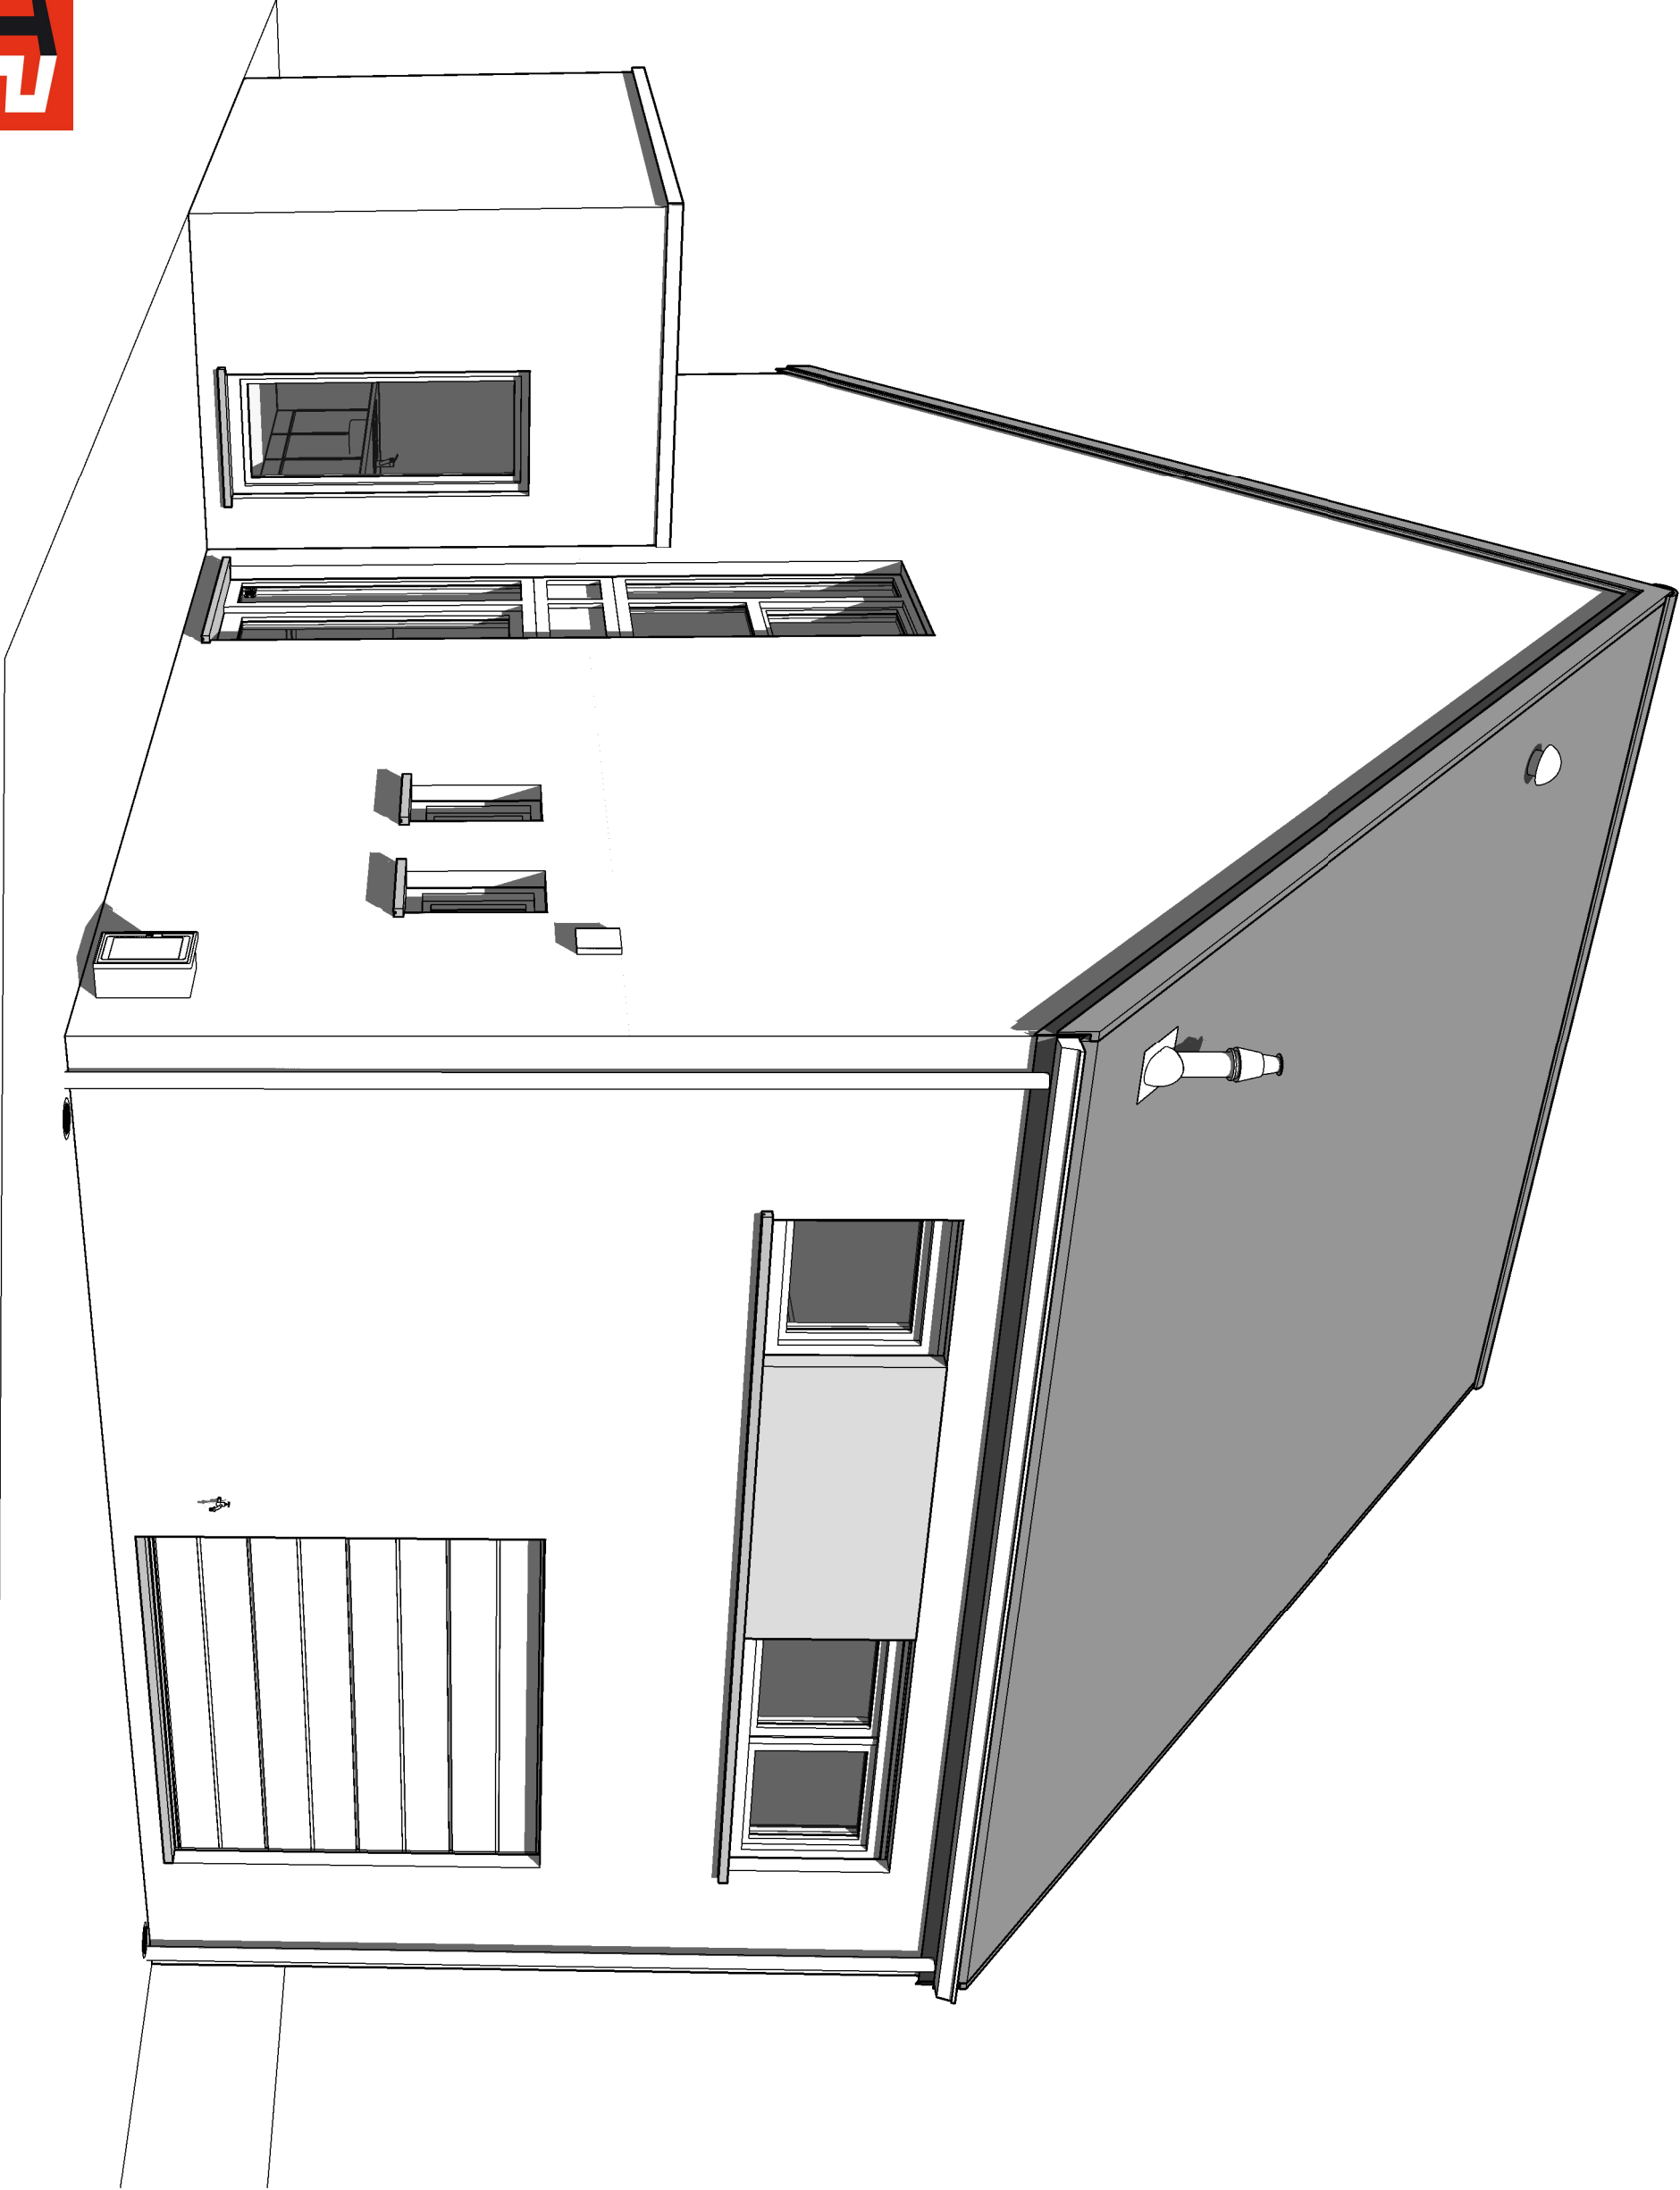

AP-2020/193.01/LEMAT/LIP/PARO	
Date :	15/07/2020
Echelle :	AXO