





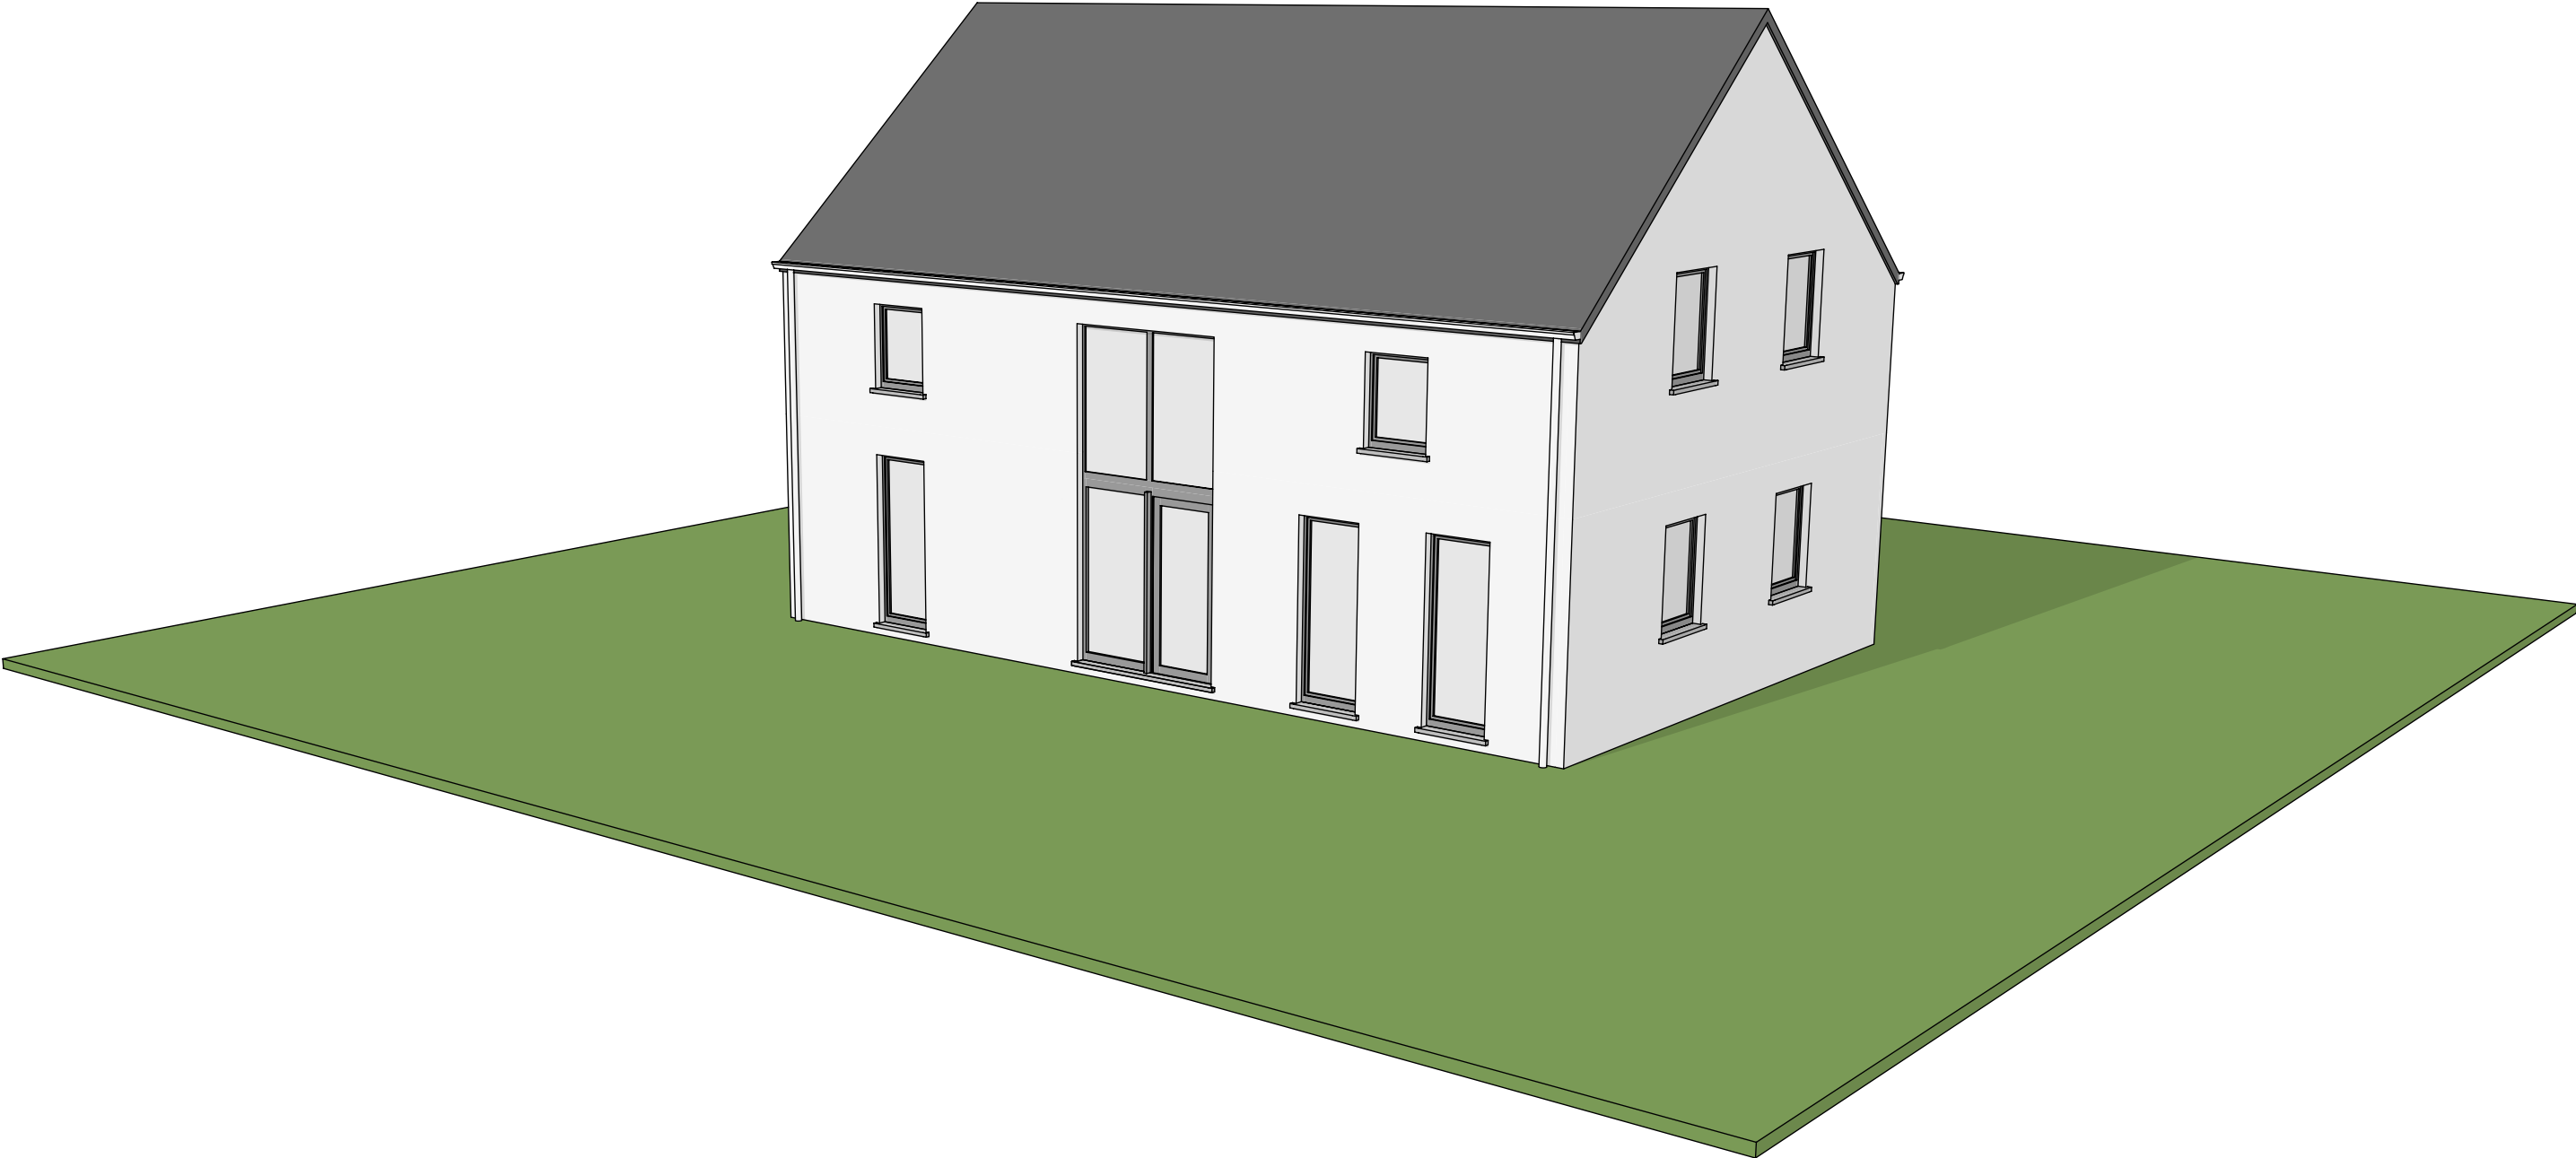

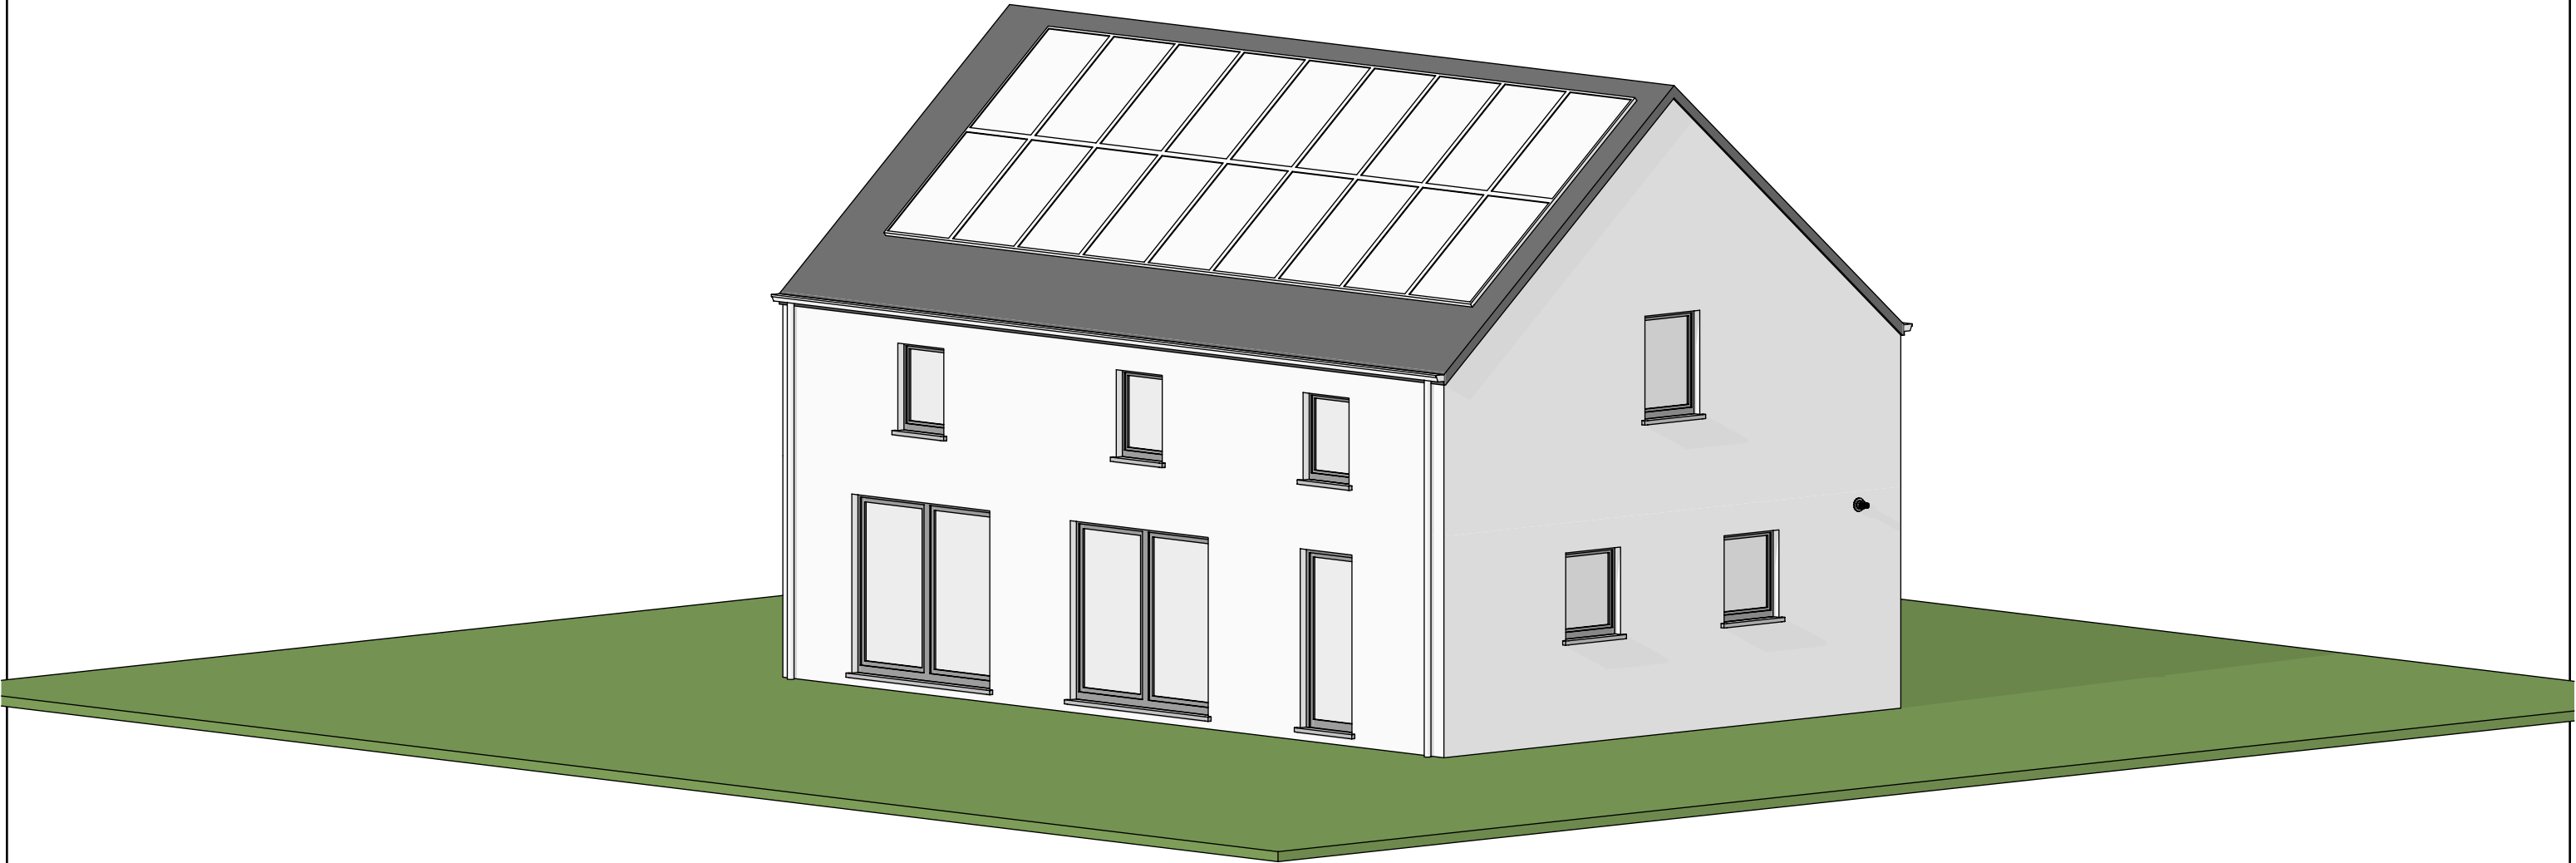


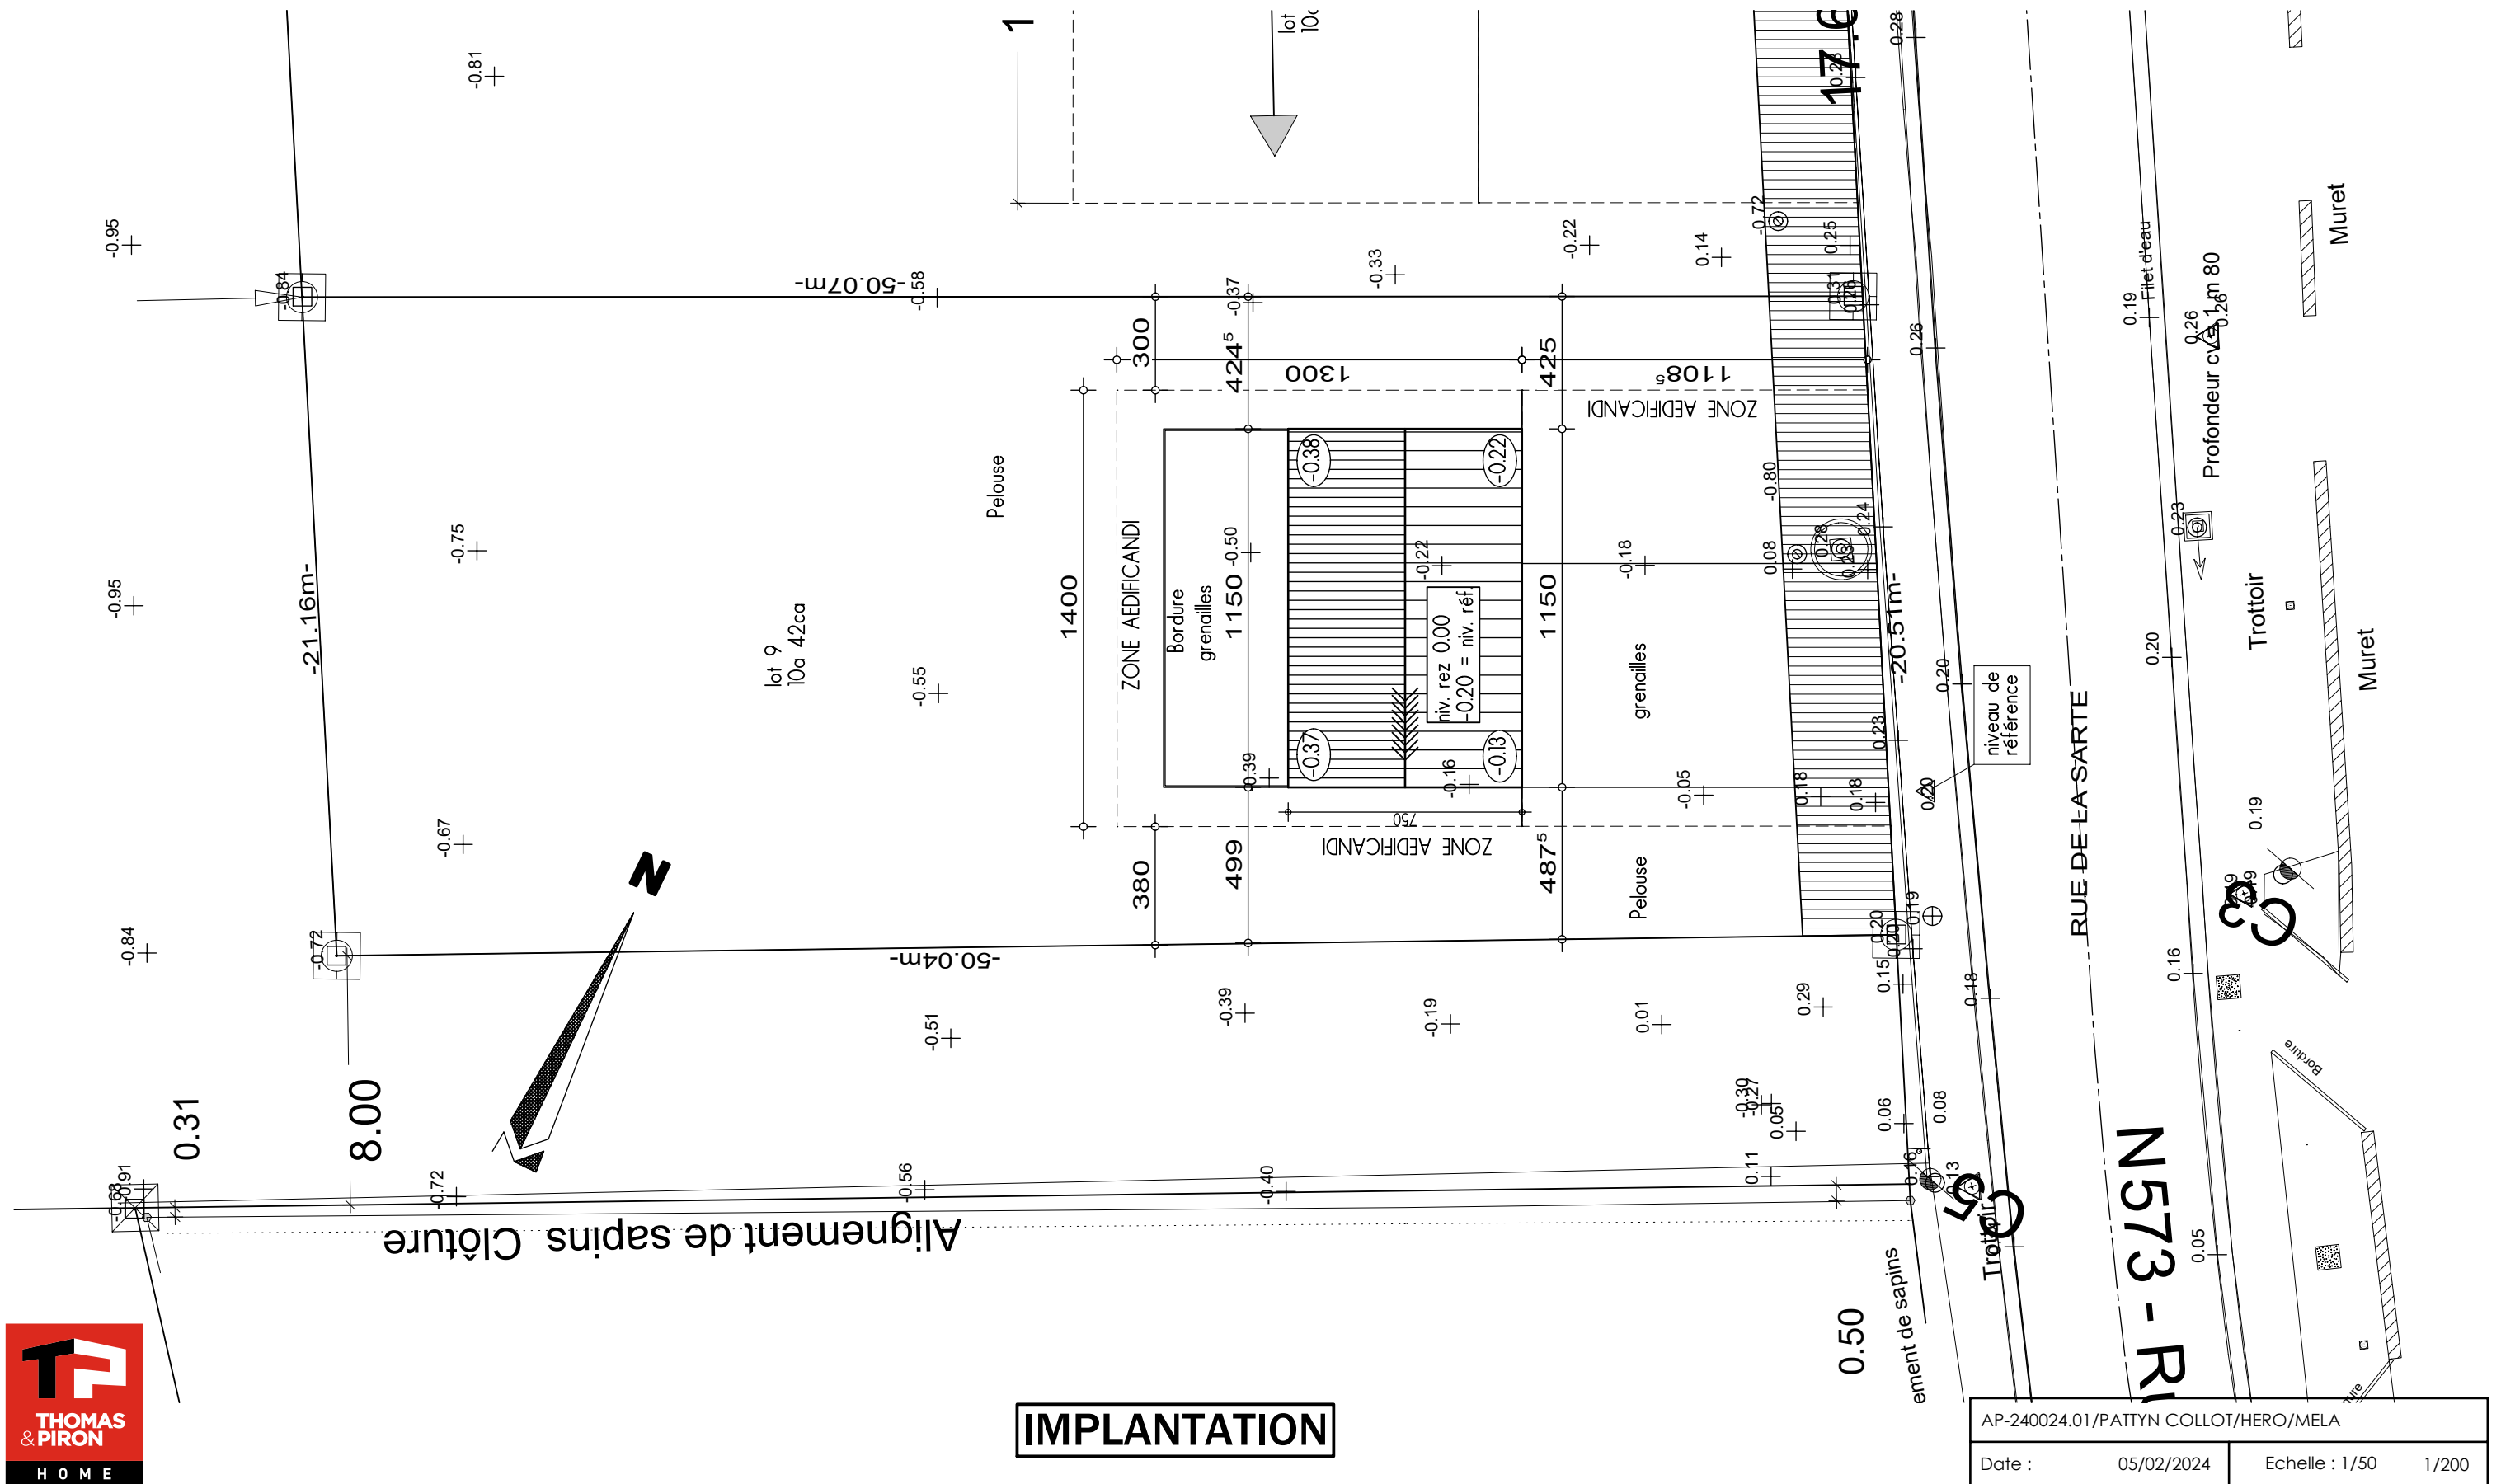

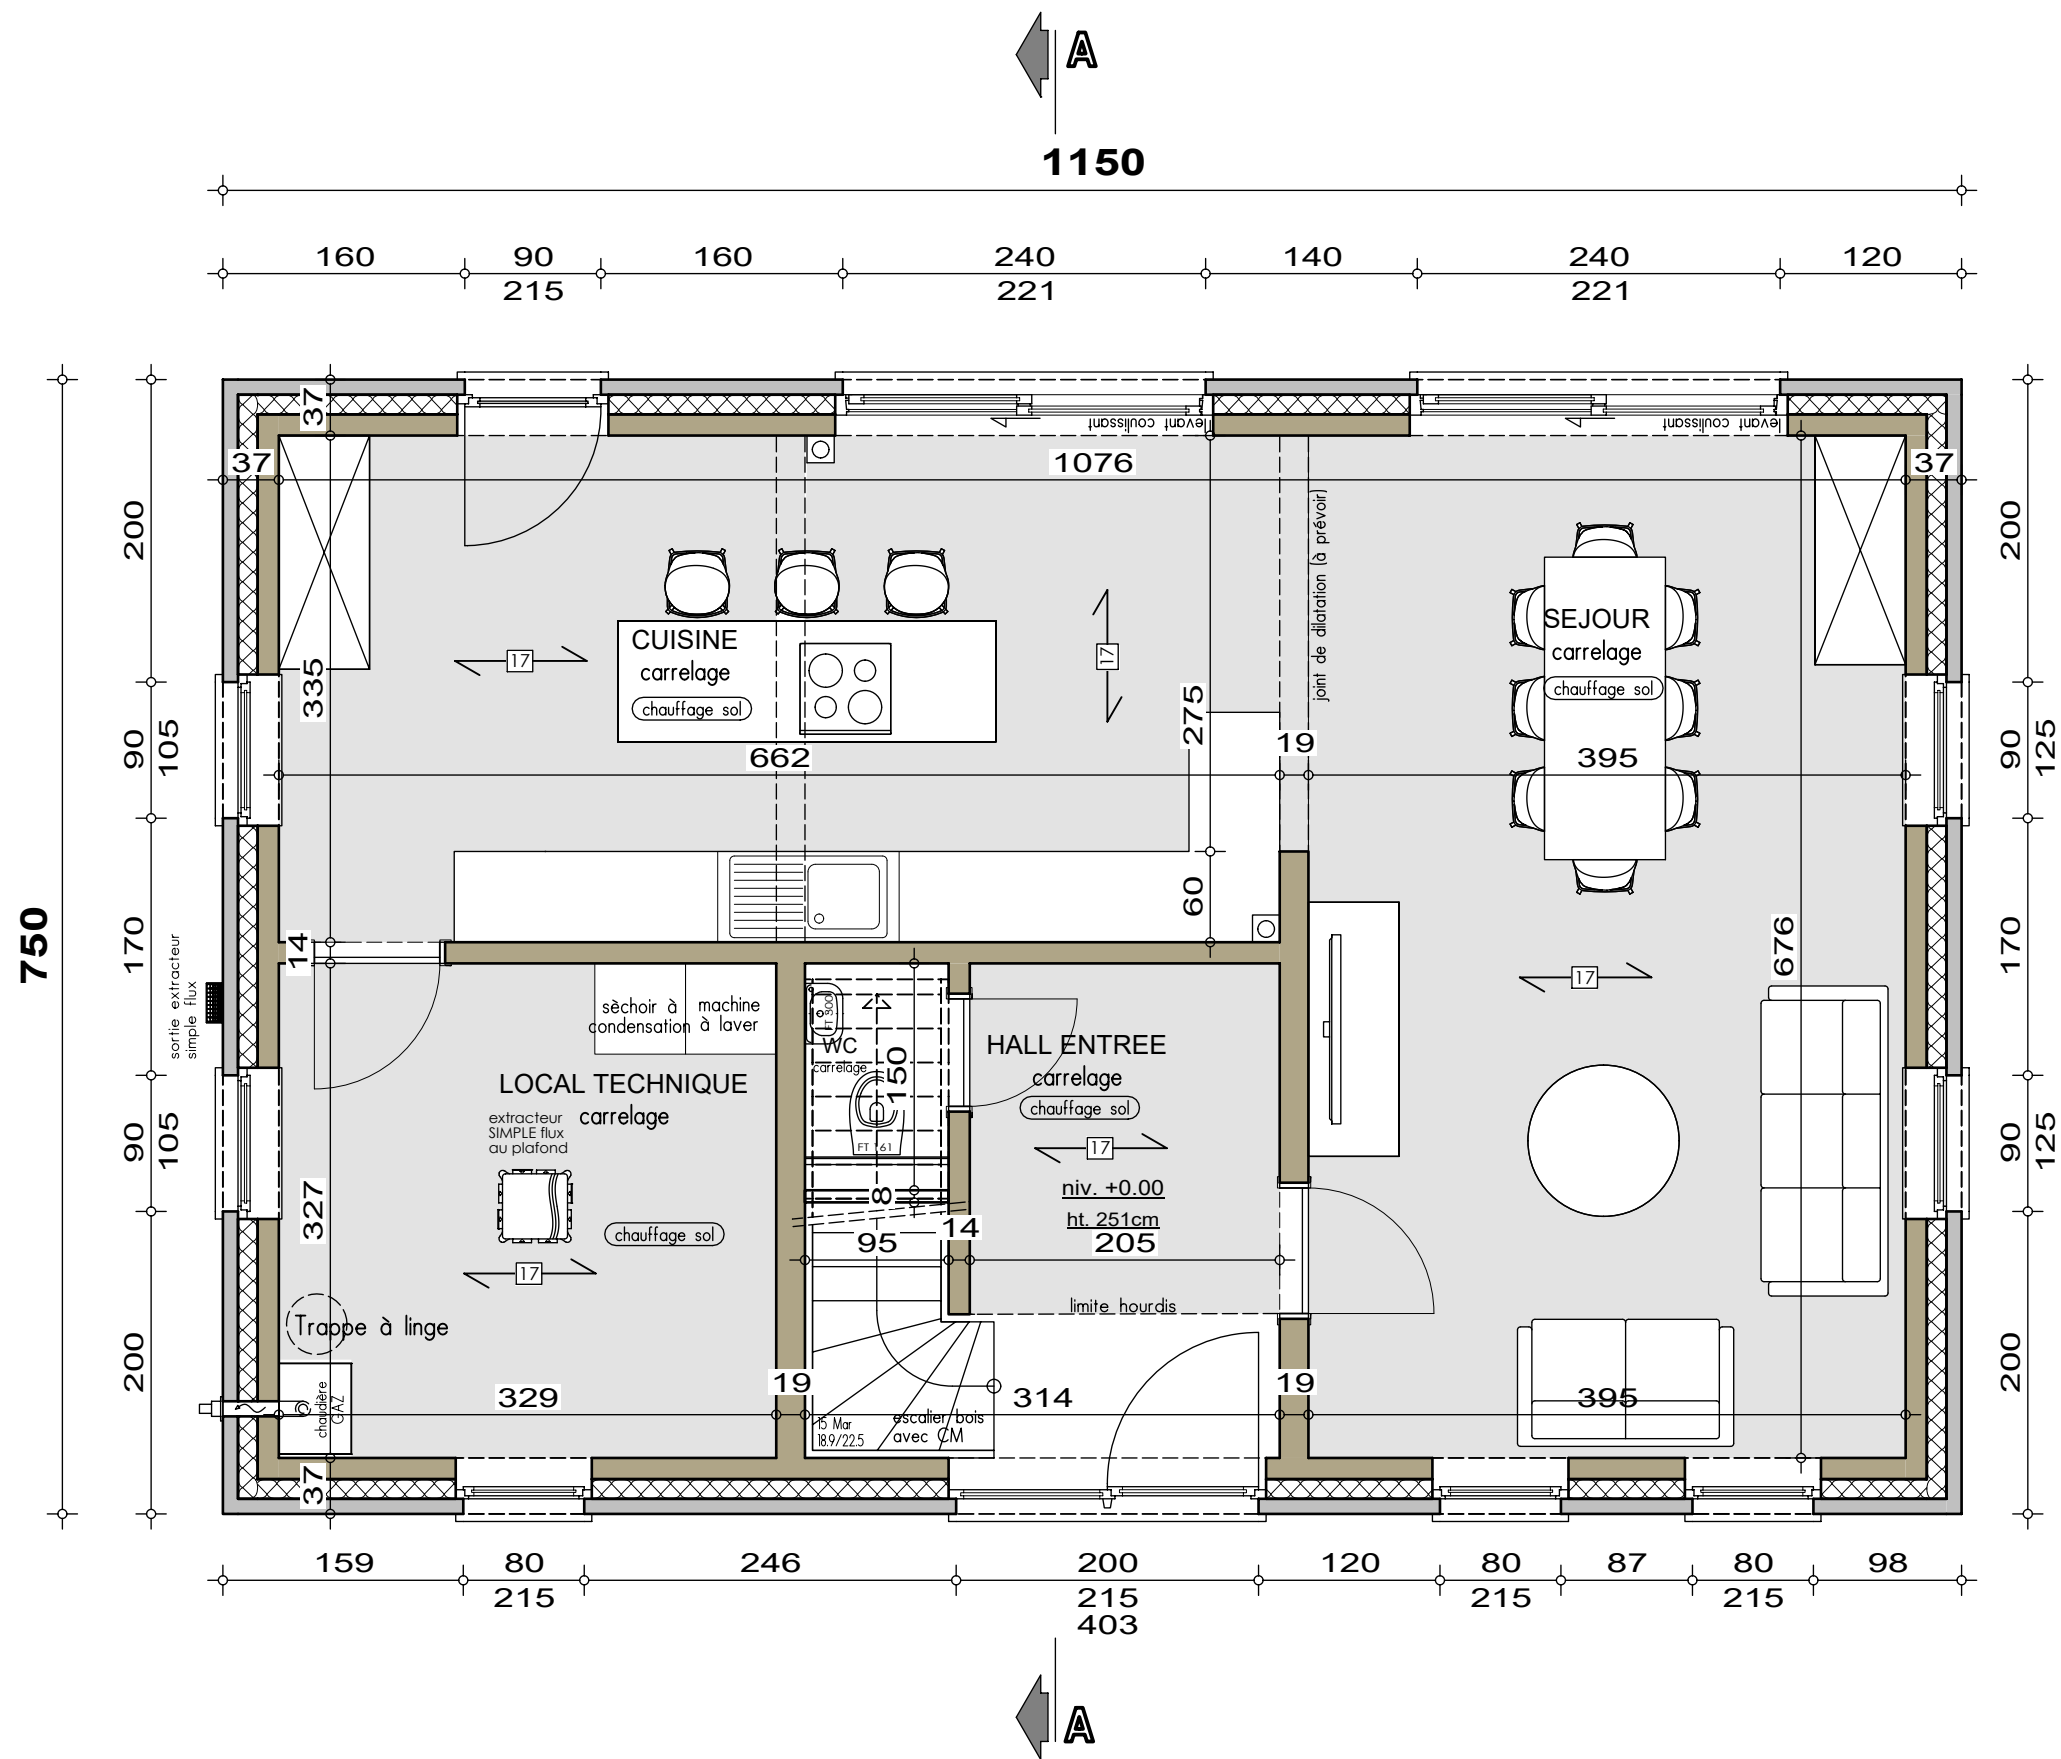


PLAN REZ-DE-CHAUSSEE


AVANT-PROJET de M. & Mme Pattyn-Collot

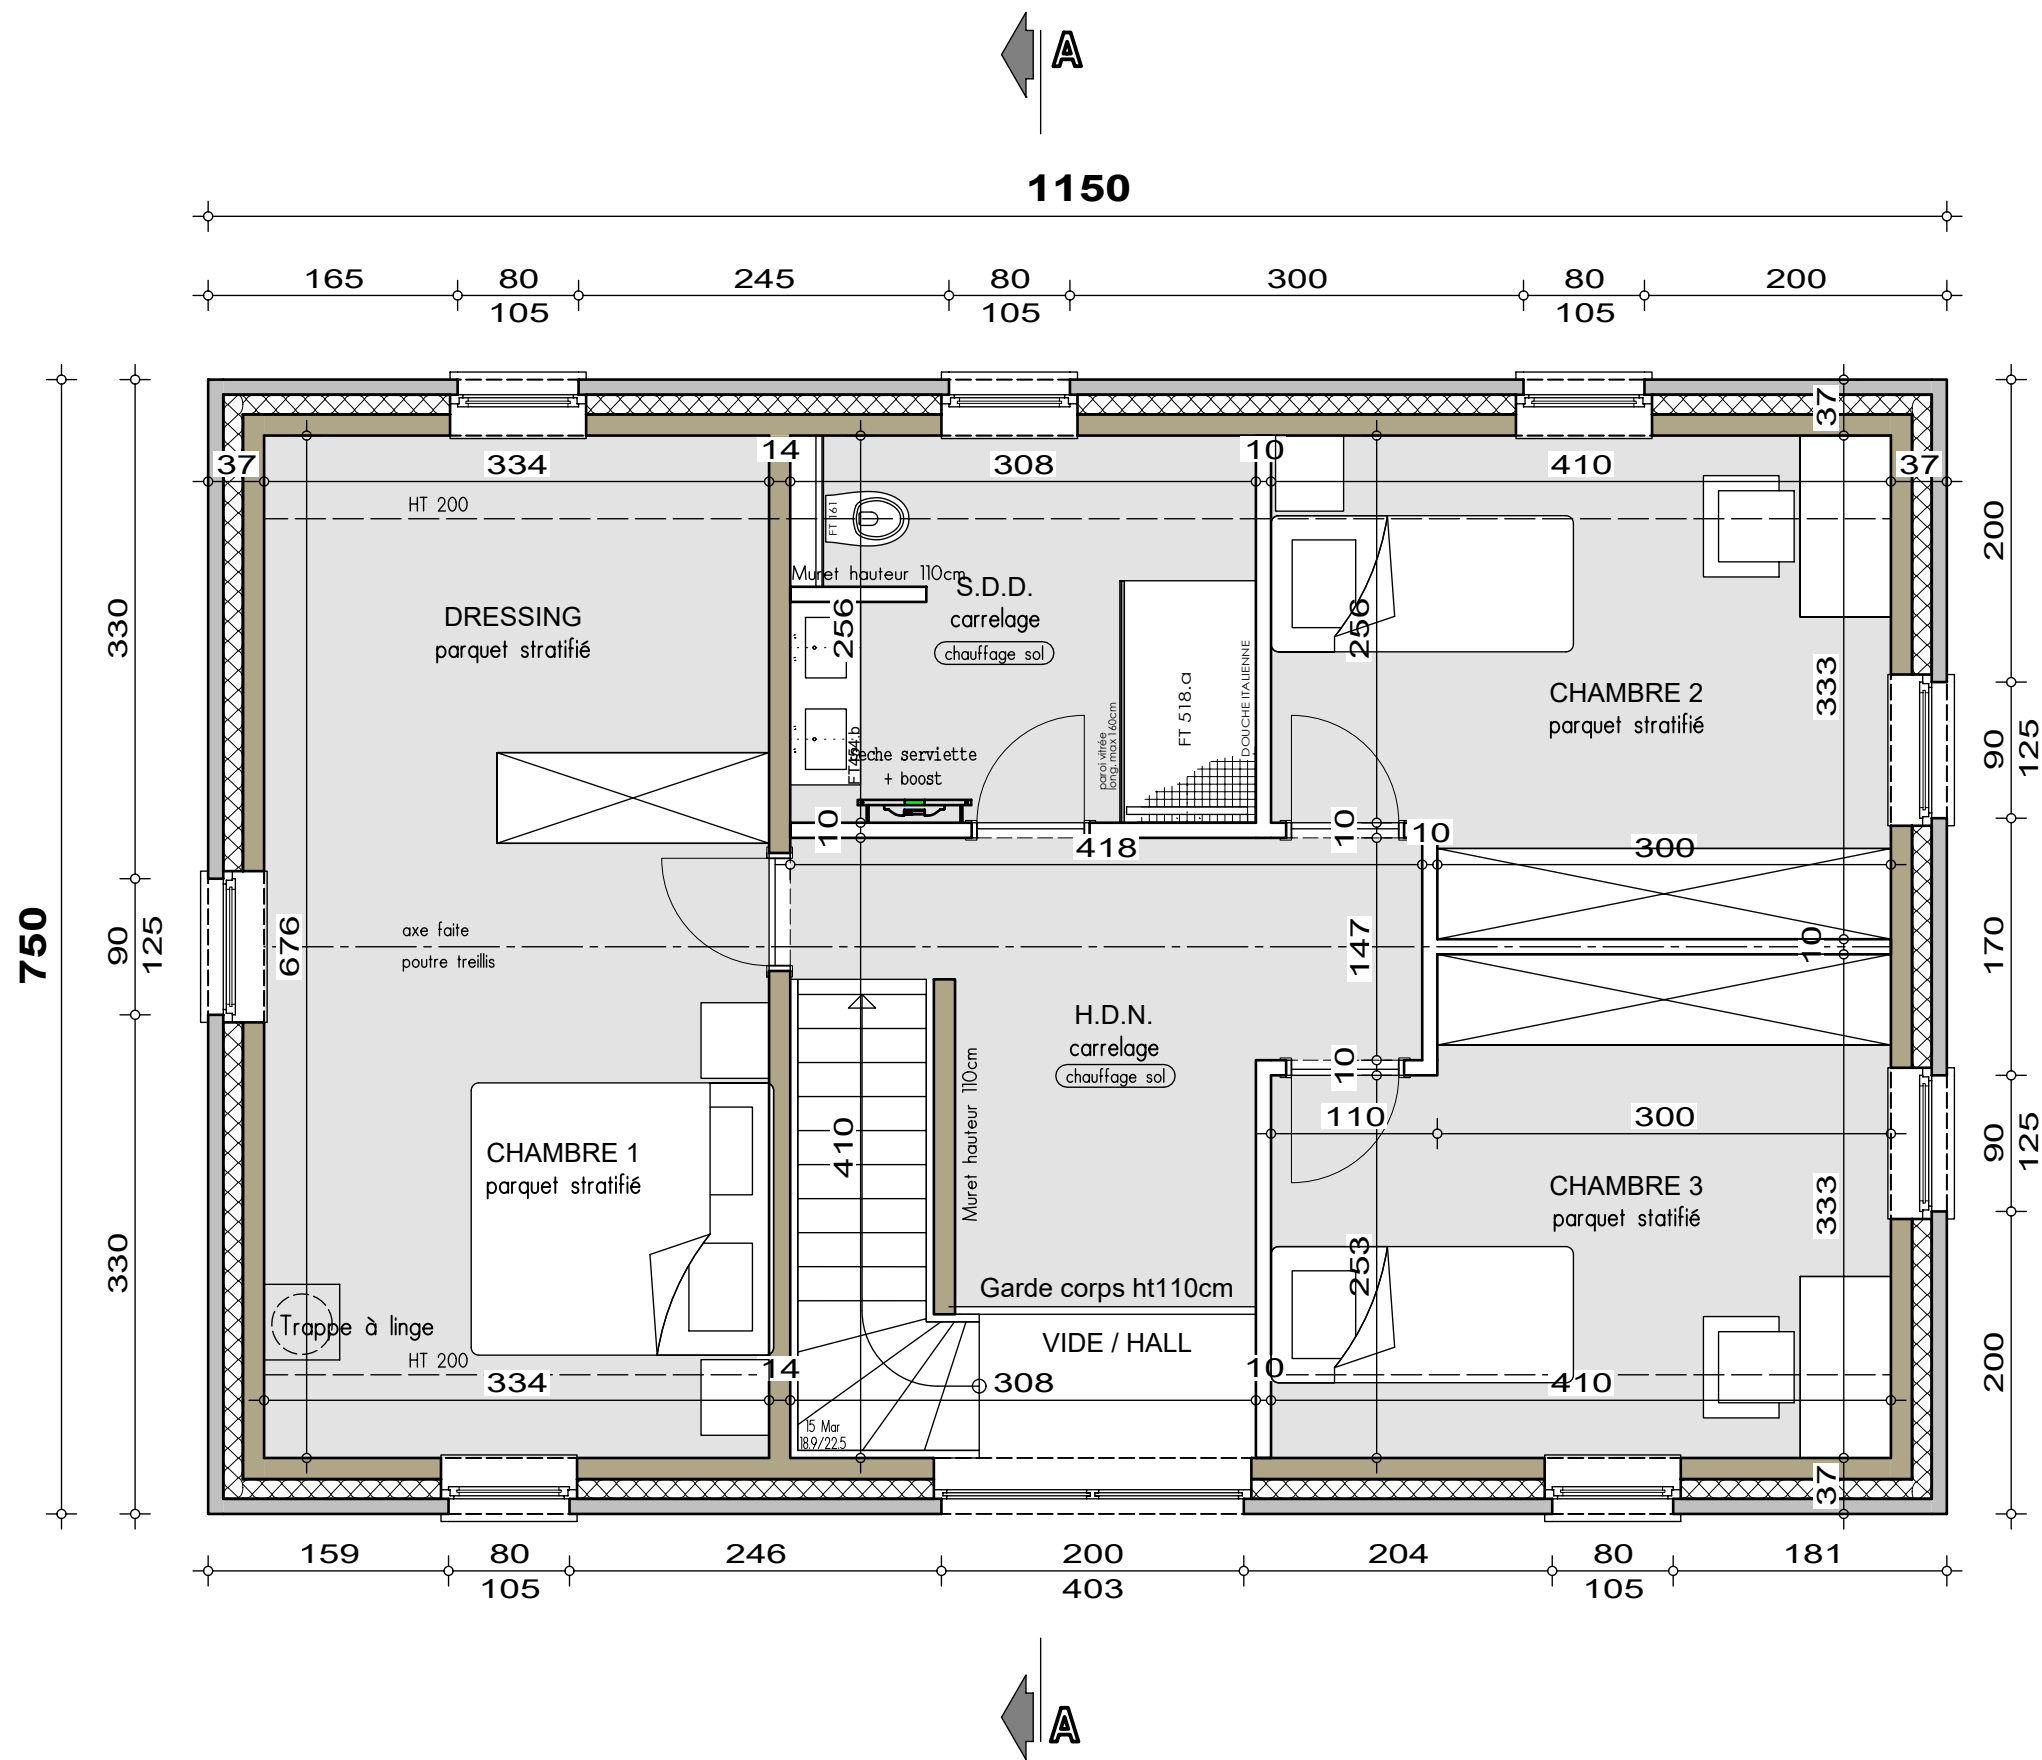

PLAN ETAGE

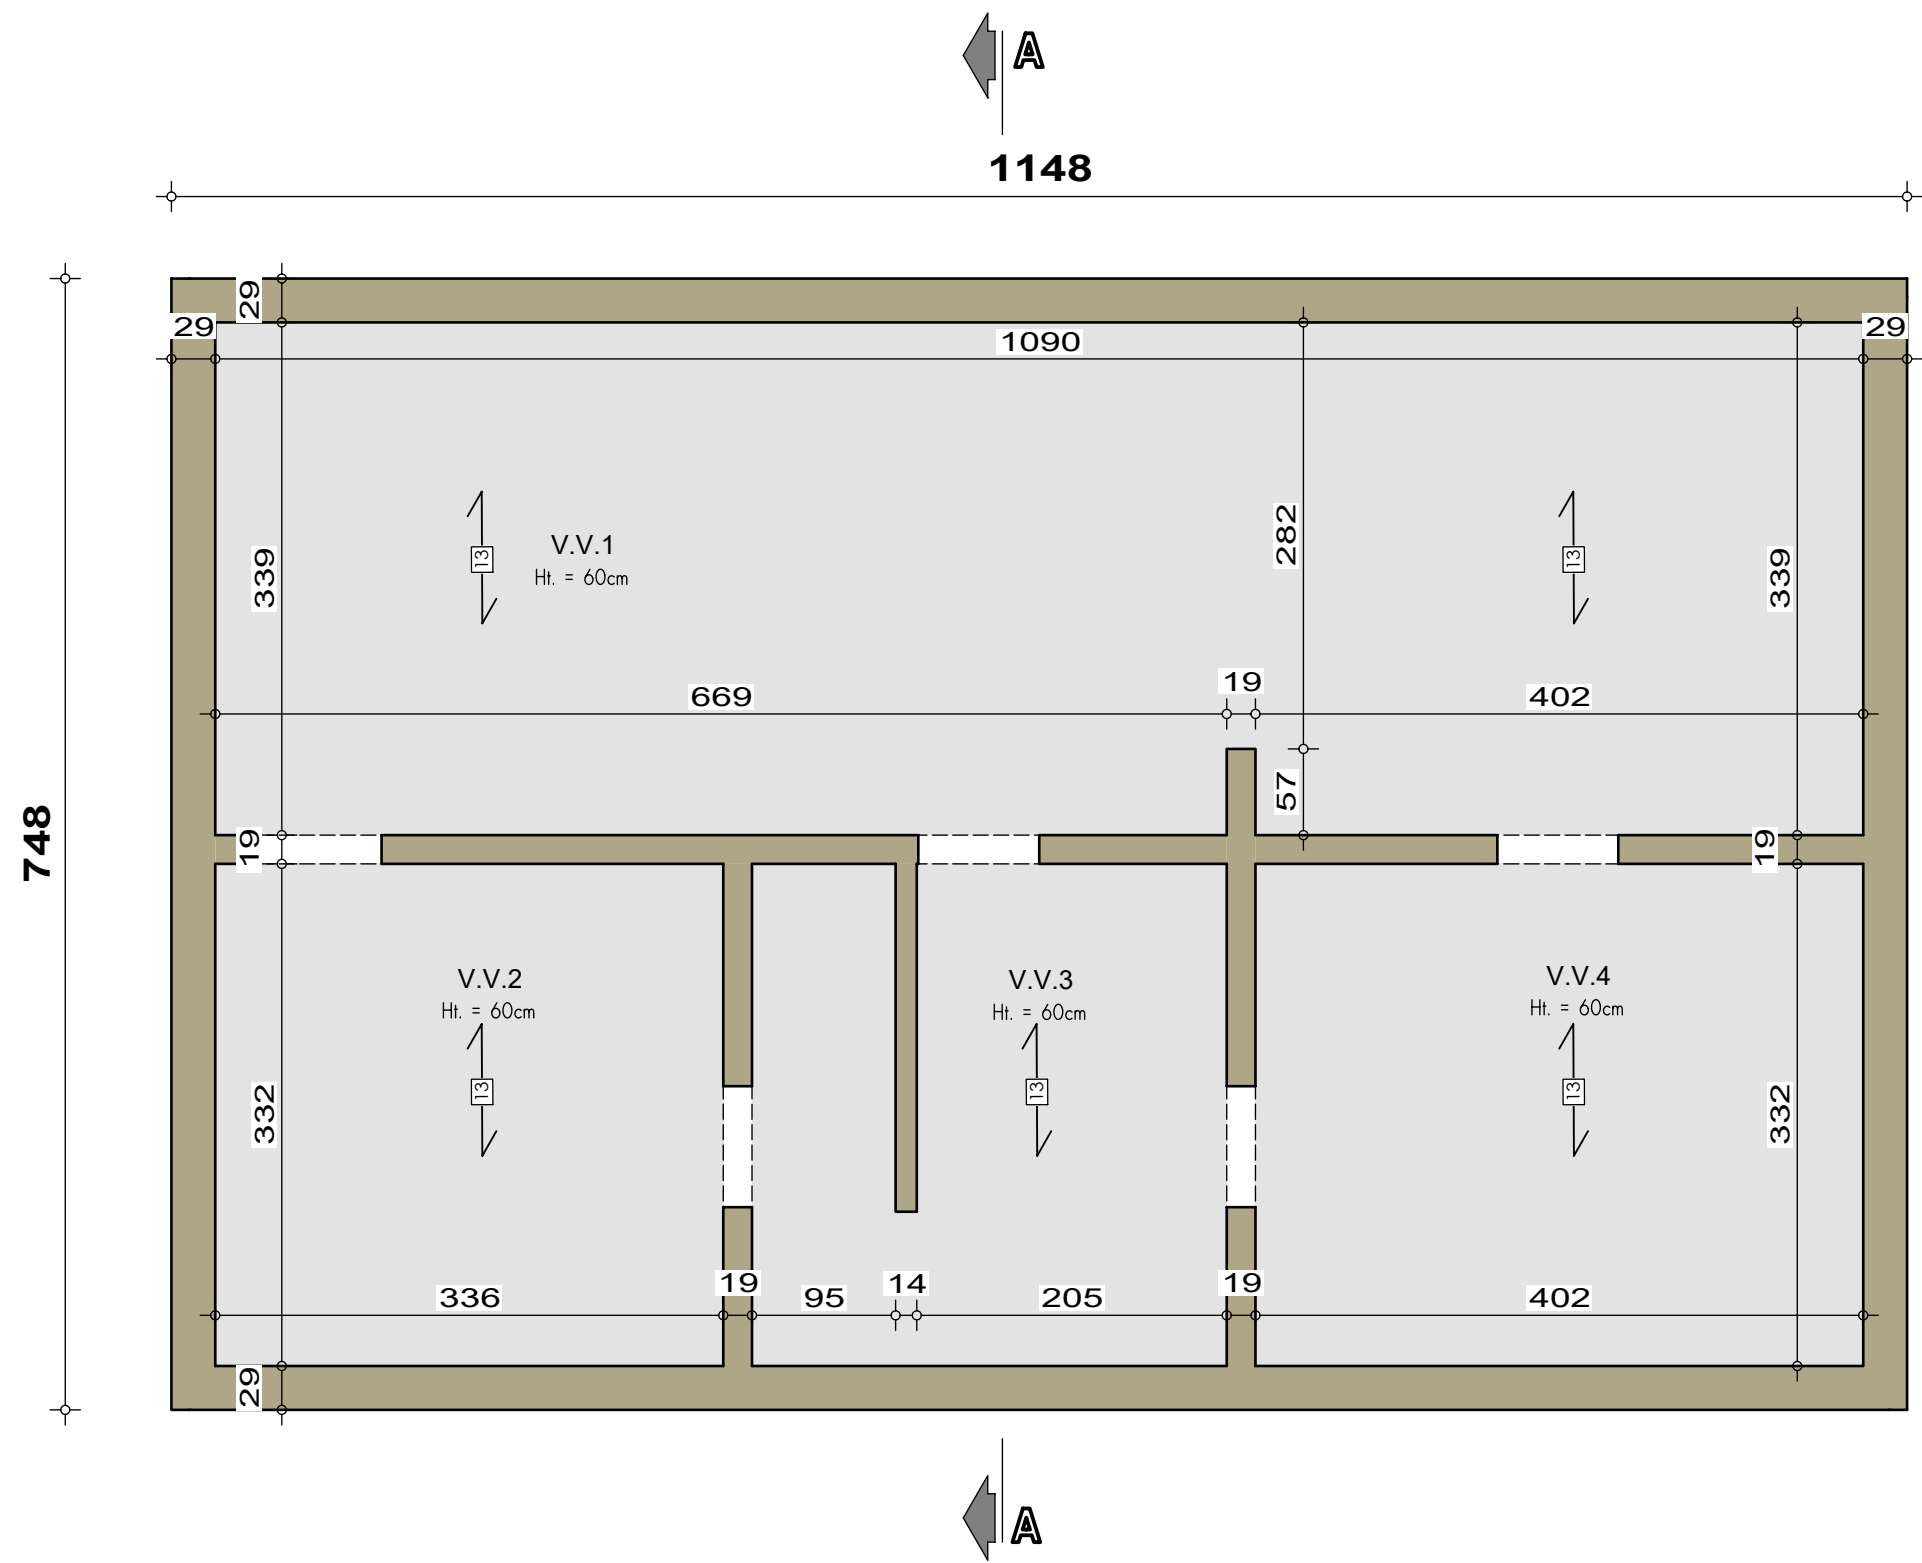

PLAN SOUS-SOL

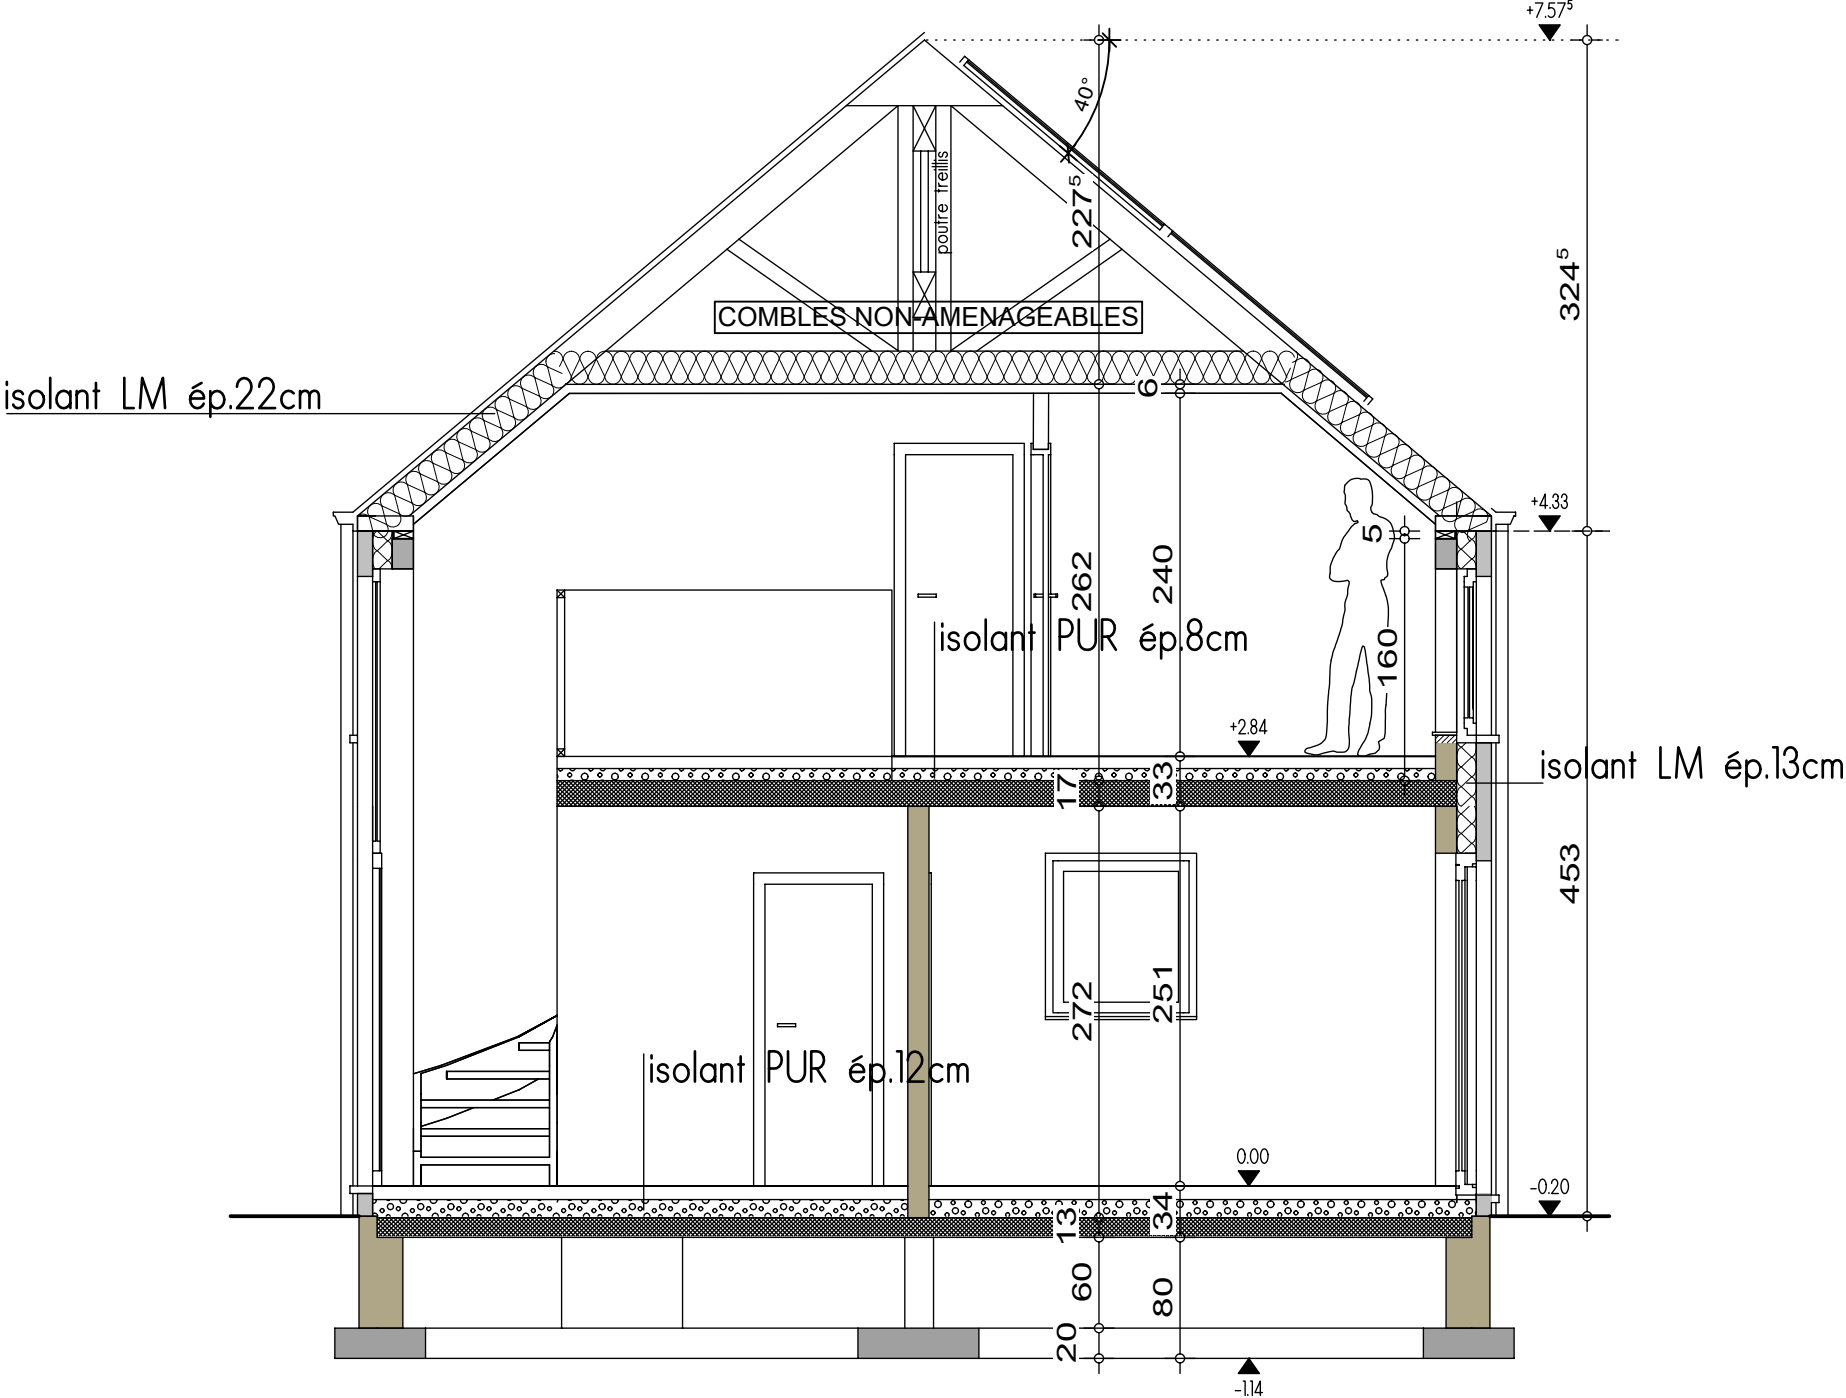


COUPE AA


AVANT-PROJET de M. & Mme Pattyn-Collot



FACADE AVANT

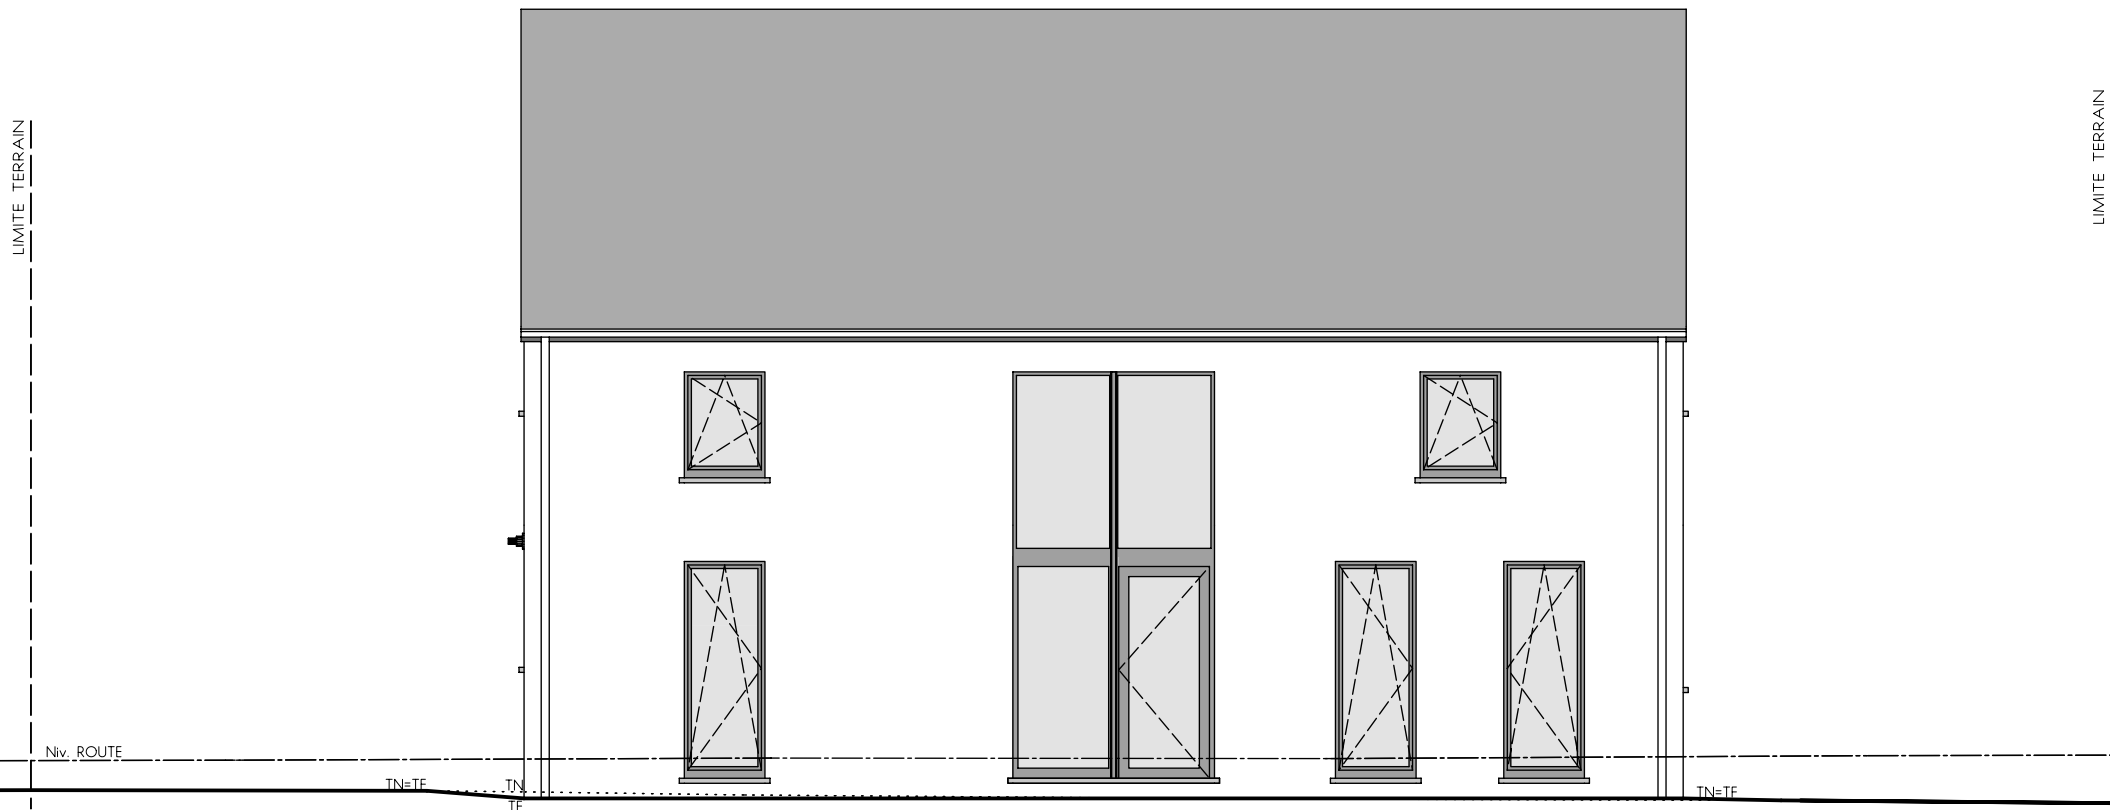


FACADE ARRIERE

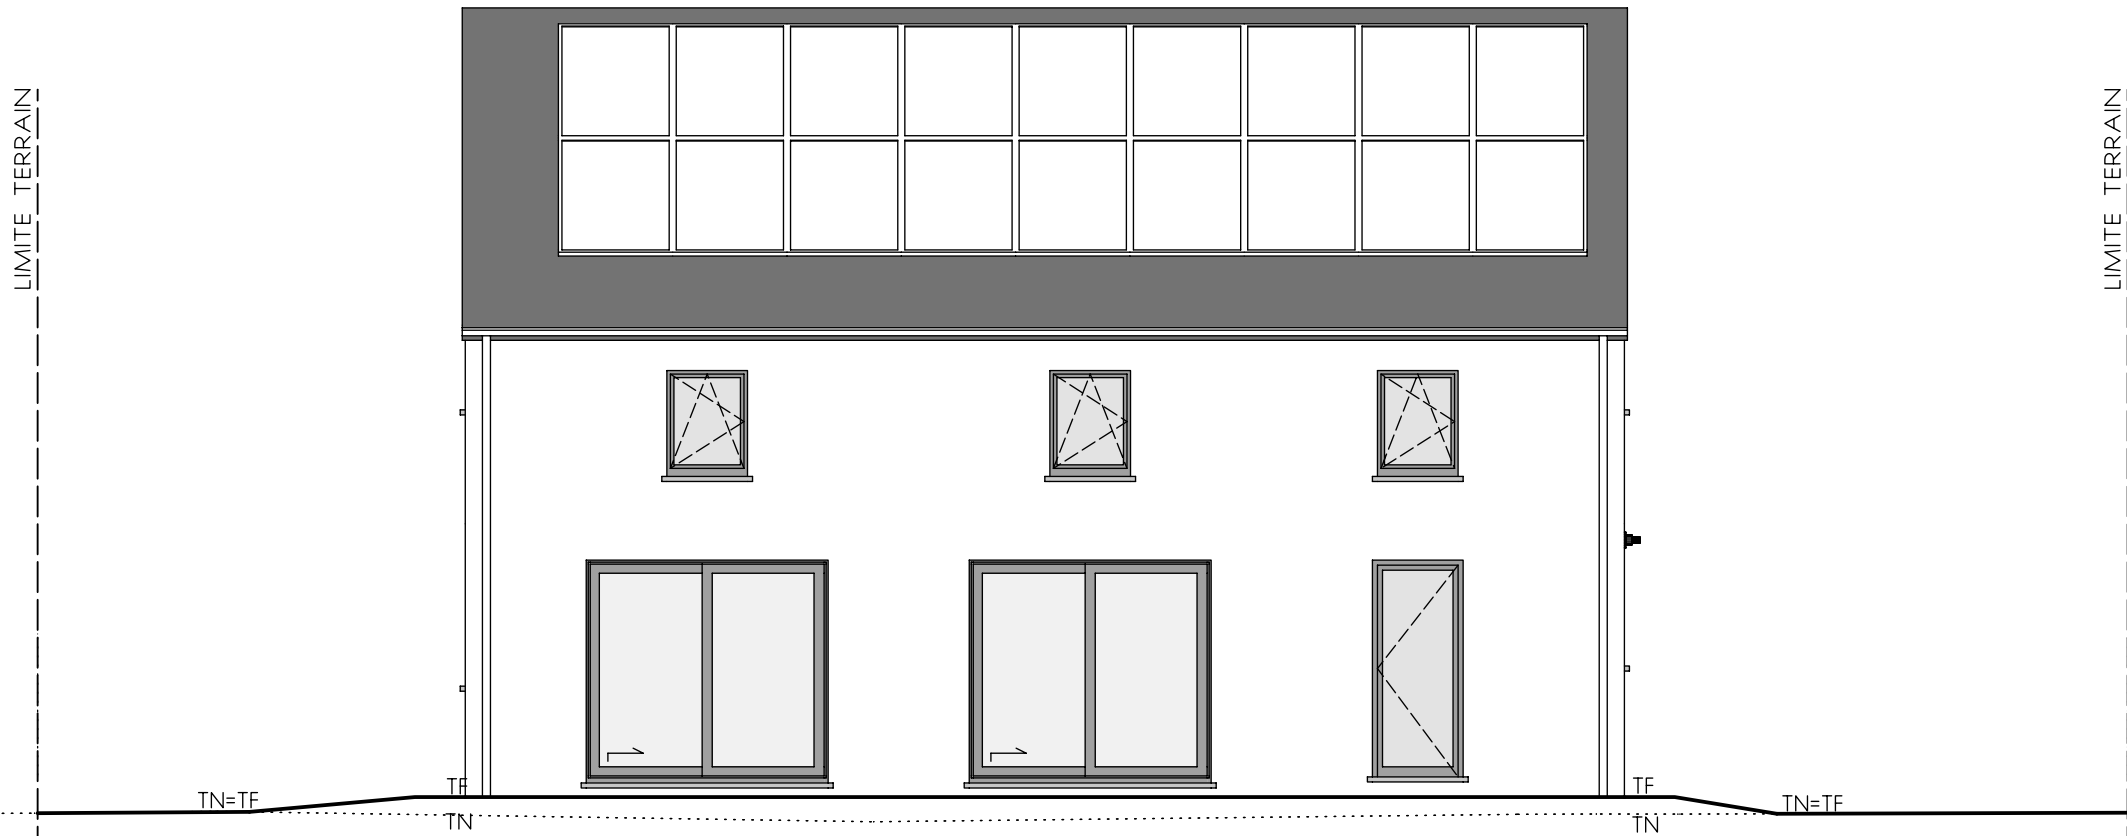


AVANT-PROJET de M. & Mme Pattyn-Collot



AXE ROUTE
BORD ROUTE
LIMITE TERRAIN

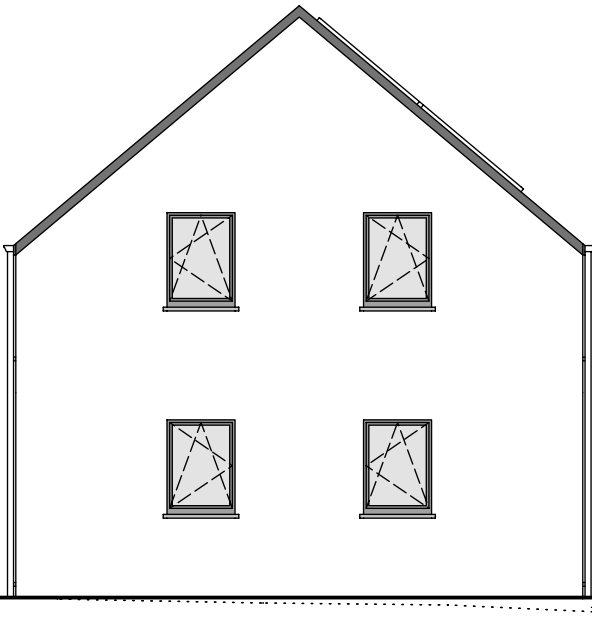

PIGNON DROIT

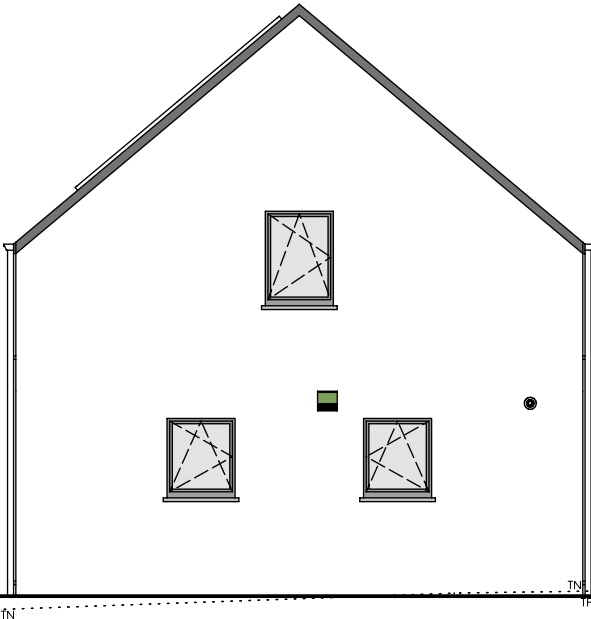

LIMITE TERRAIN
BORD ROUTE
AXE ROUTE

PIGNON GAUCHE

