





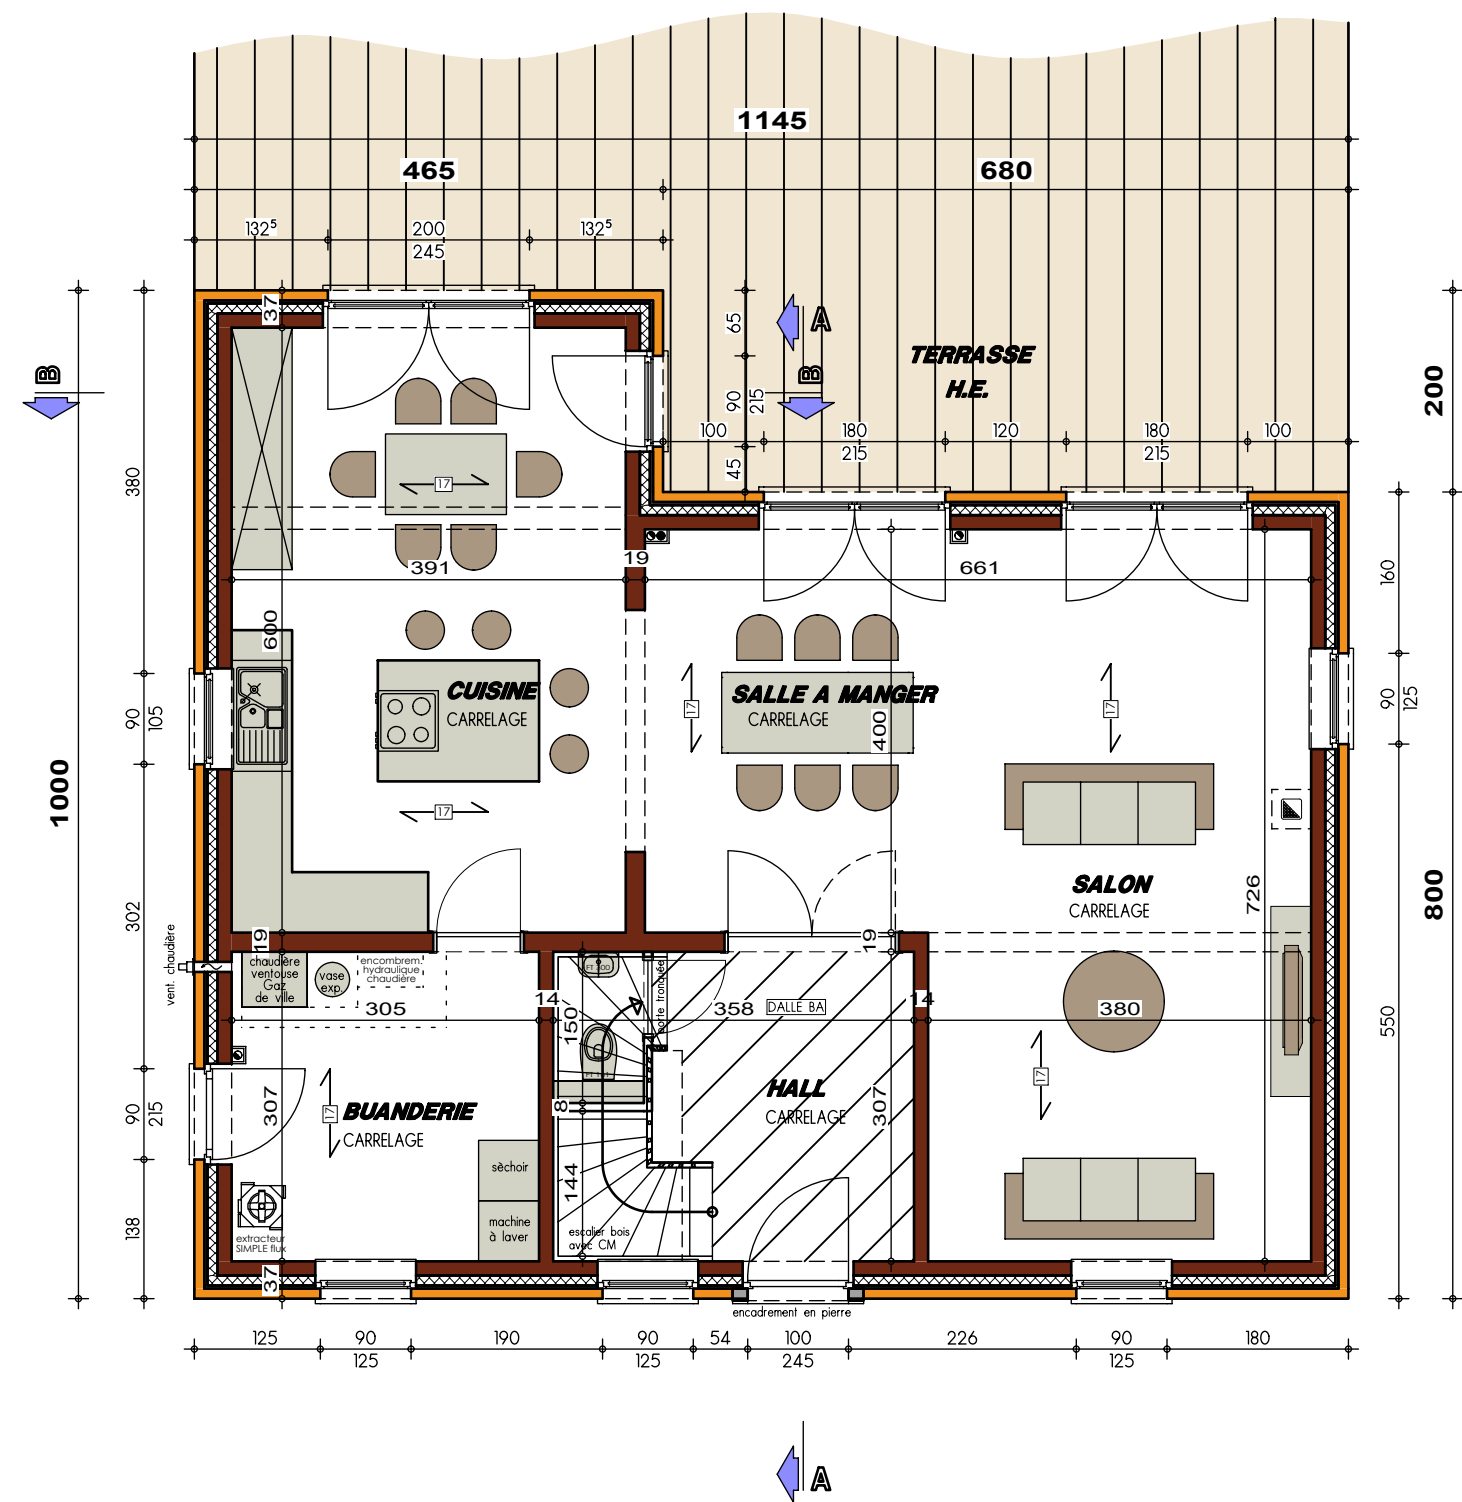


PLAN REZ-DE-CHAUSSEE



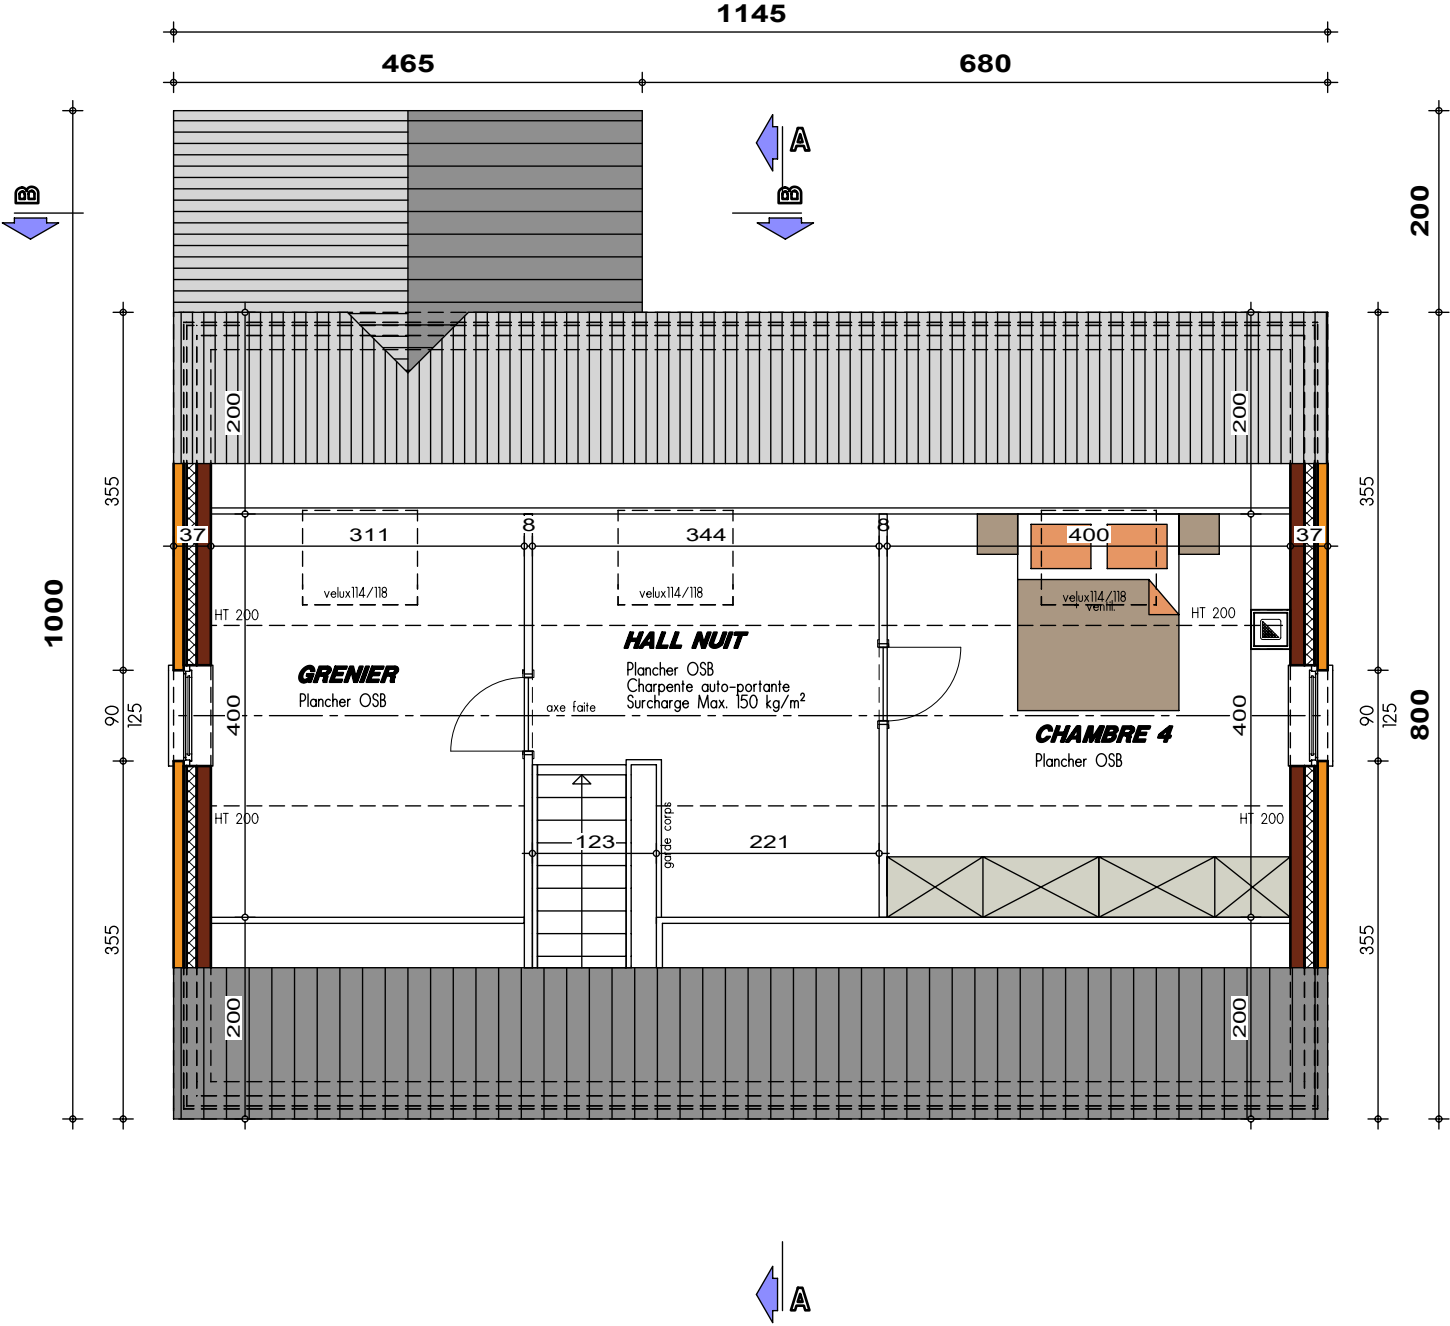


PLAN COMBLES

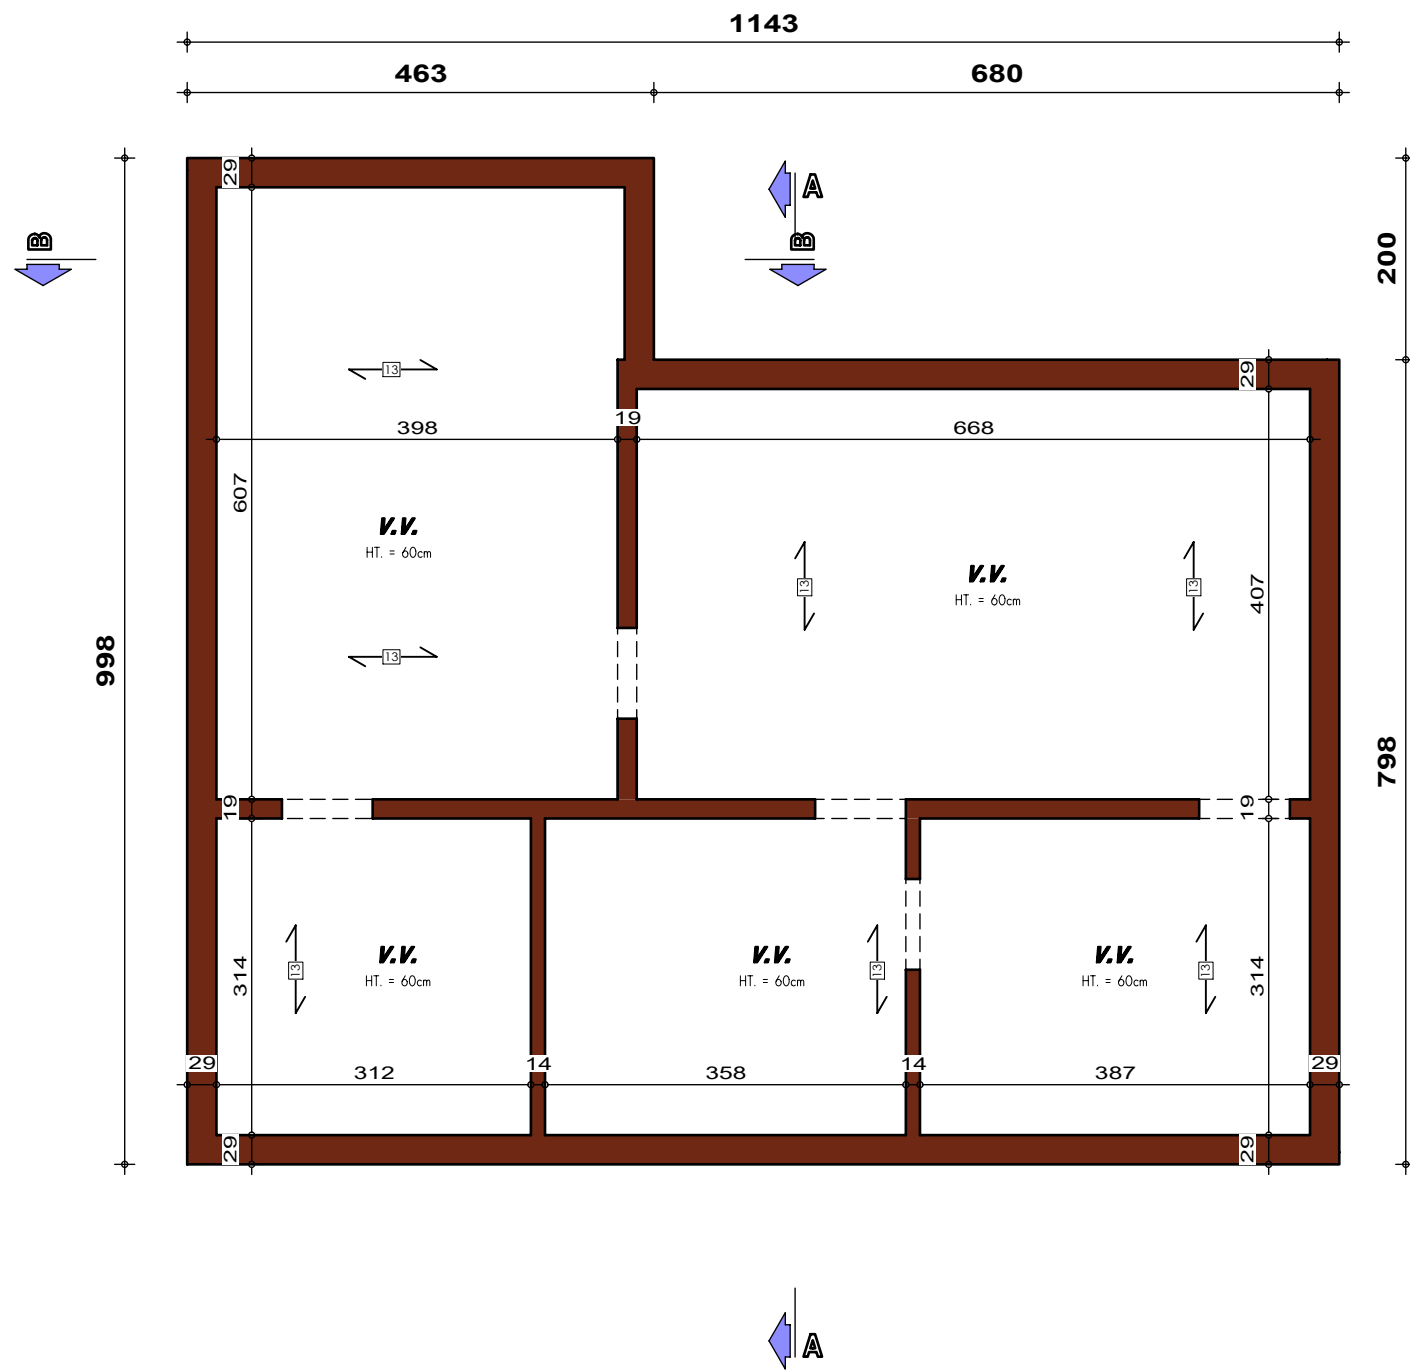


PLAN SOUS-SOL

AVANT-PROJET de M. & Mme PAYS

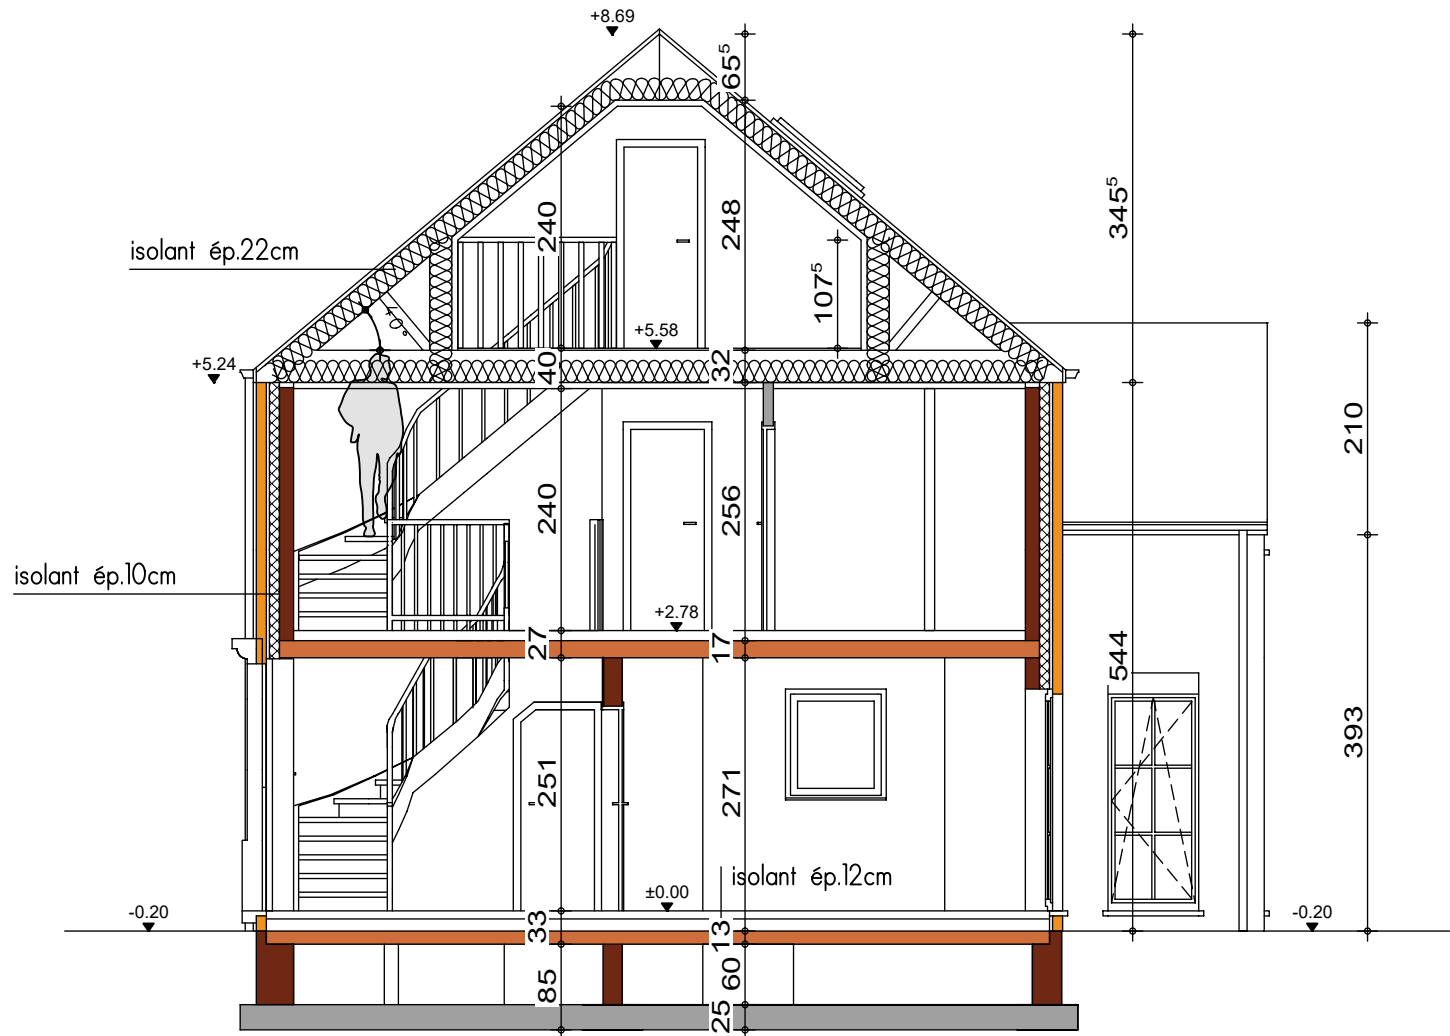

COUPE AA

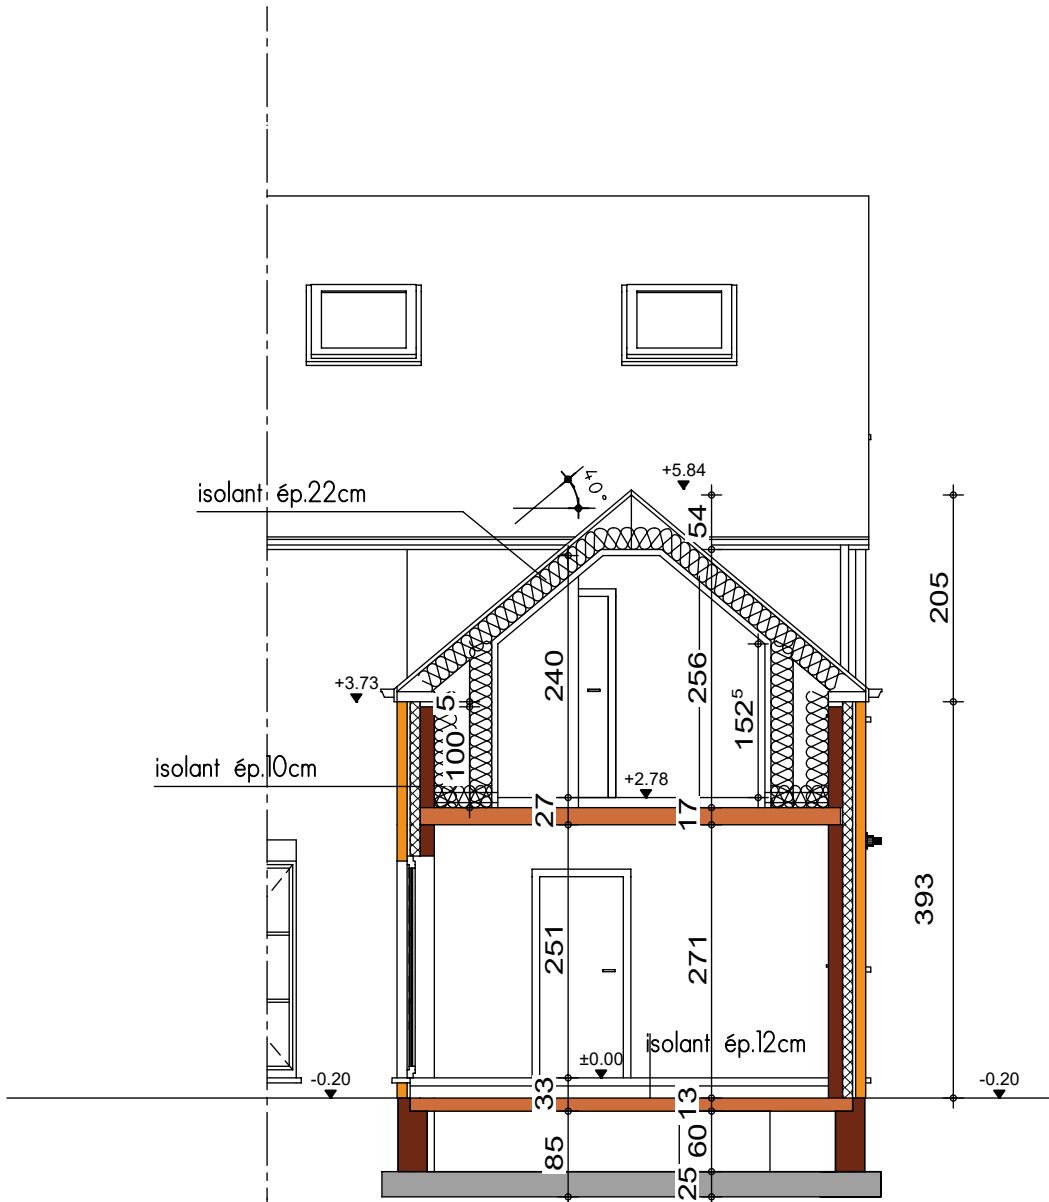

COUPE BB





FACADE AVANT



PIGNON DROIT



FACADE ARRIERE



PIGNON GAUCHE