



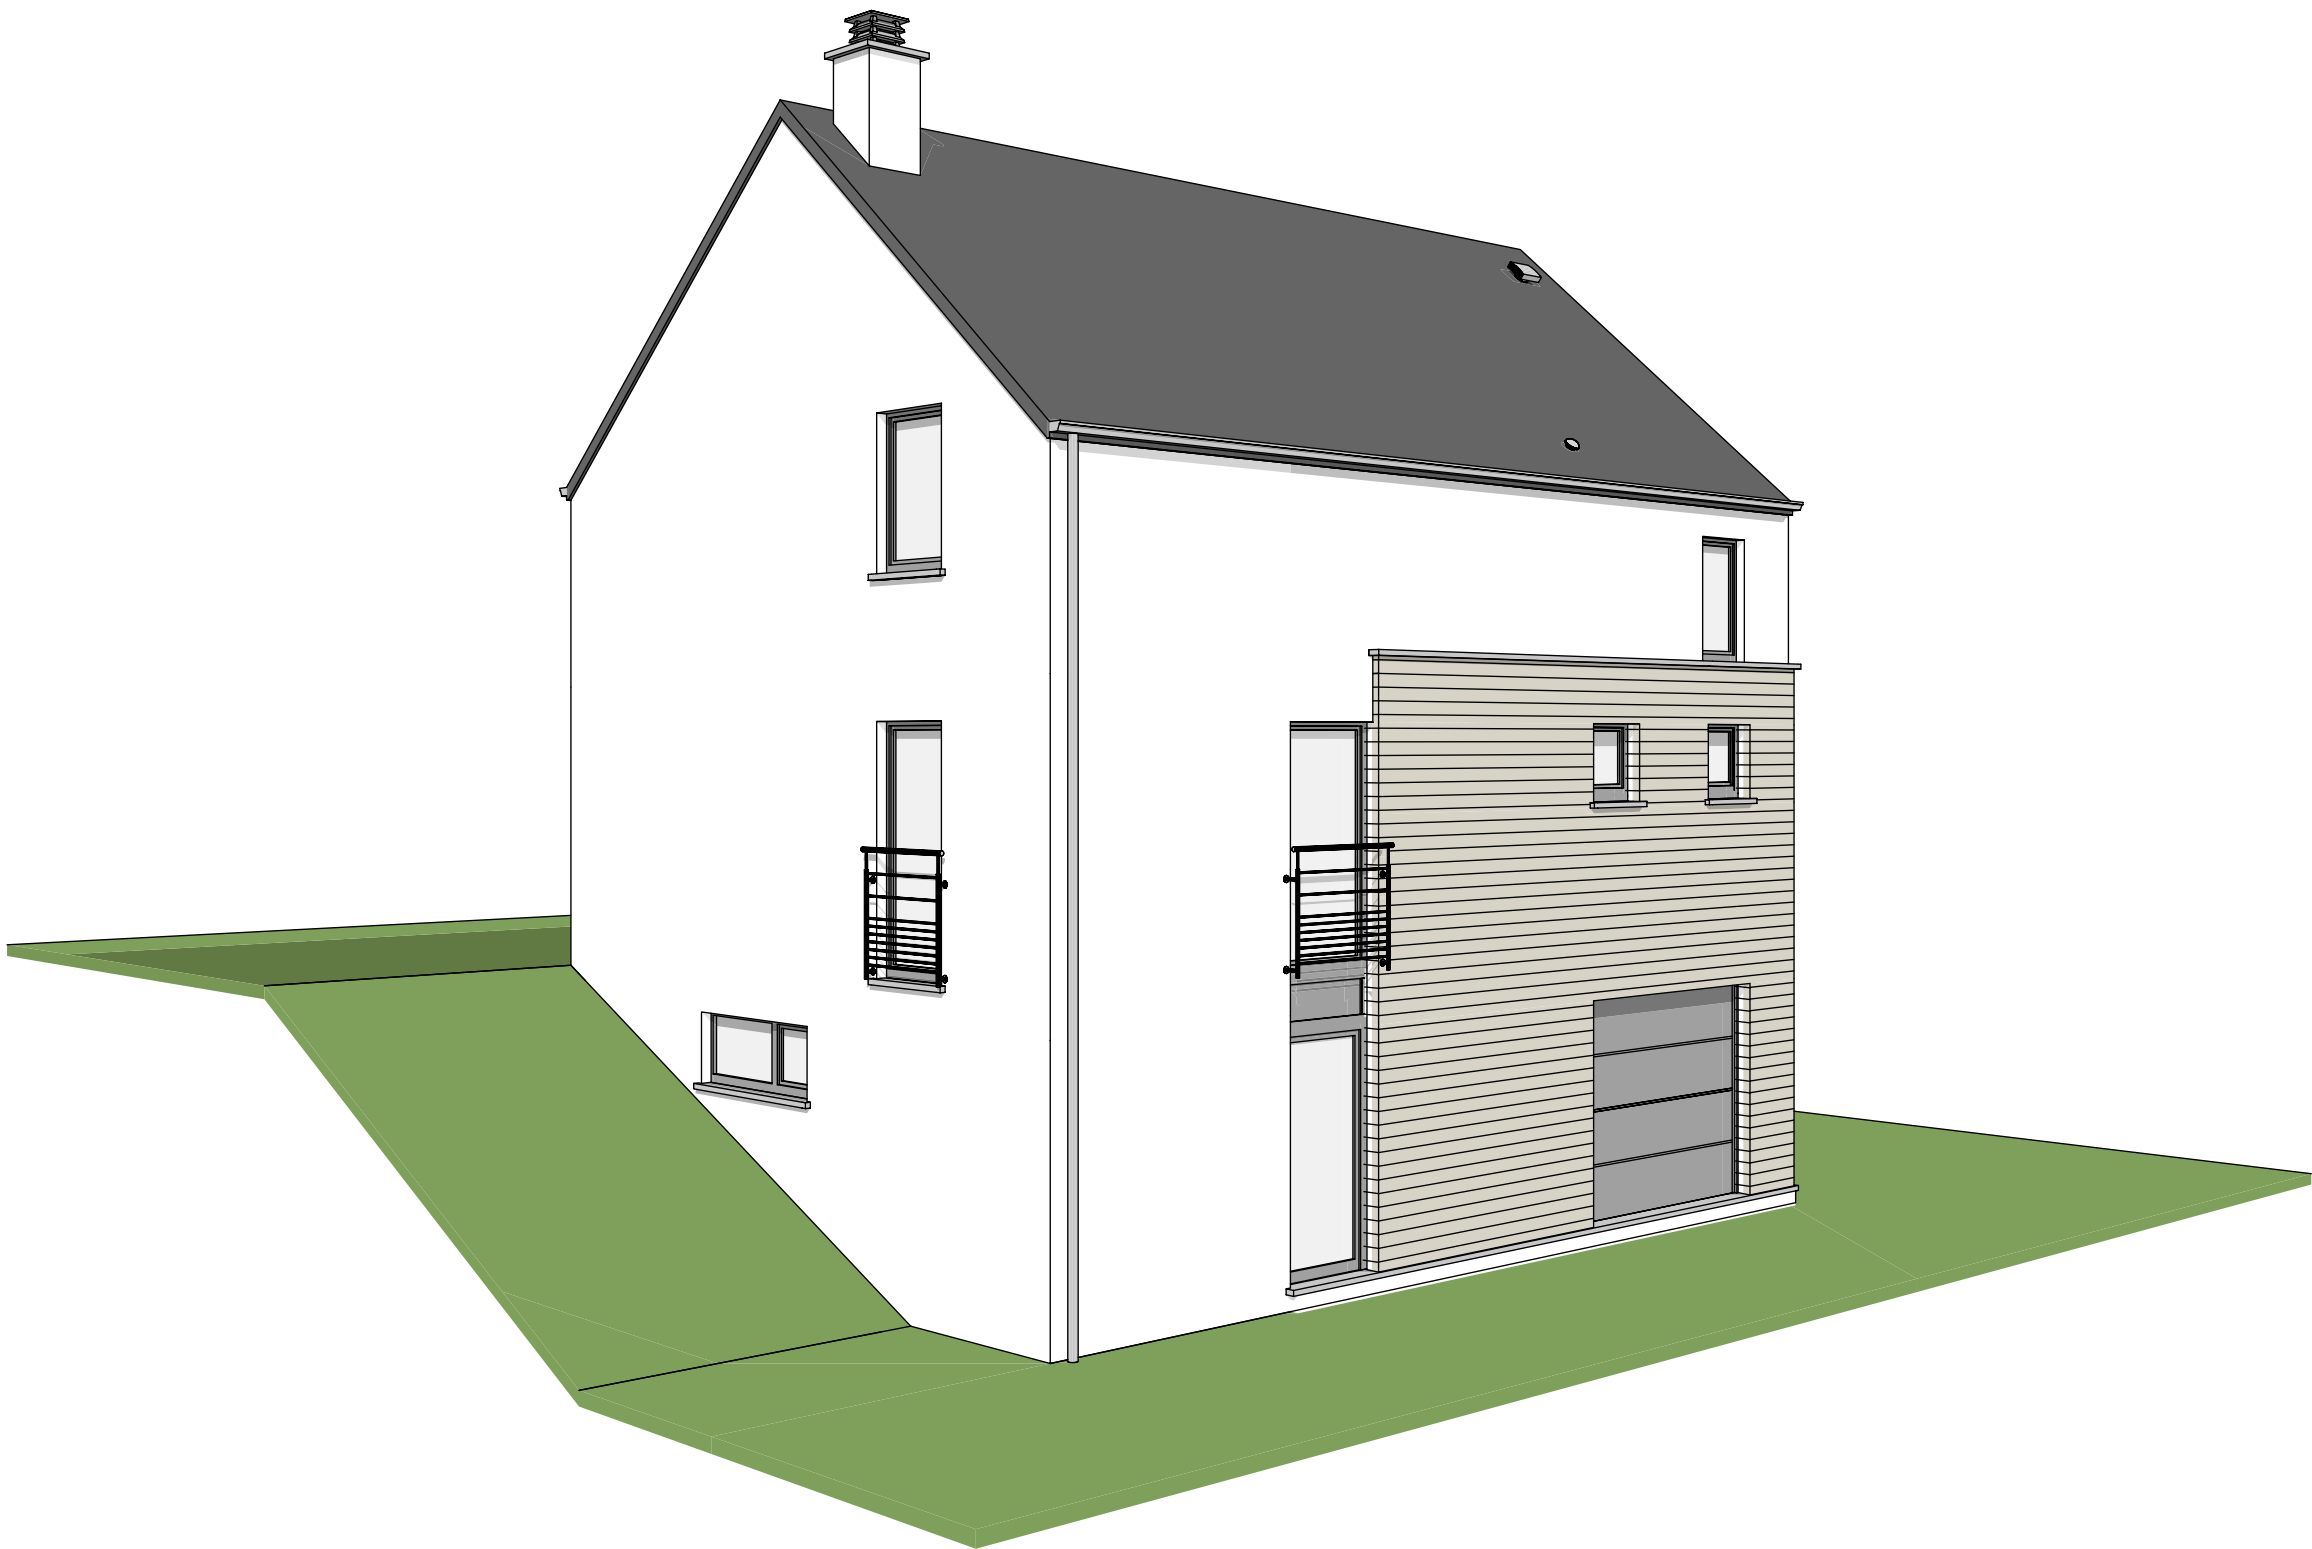


AVANT-PROJET de M. PECORARO Luigi - lotissement SPRIMONT - CLECHENE LOT 43

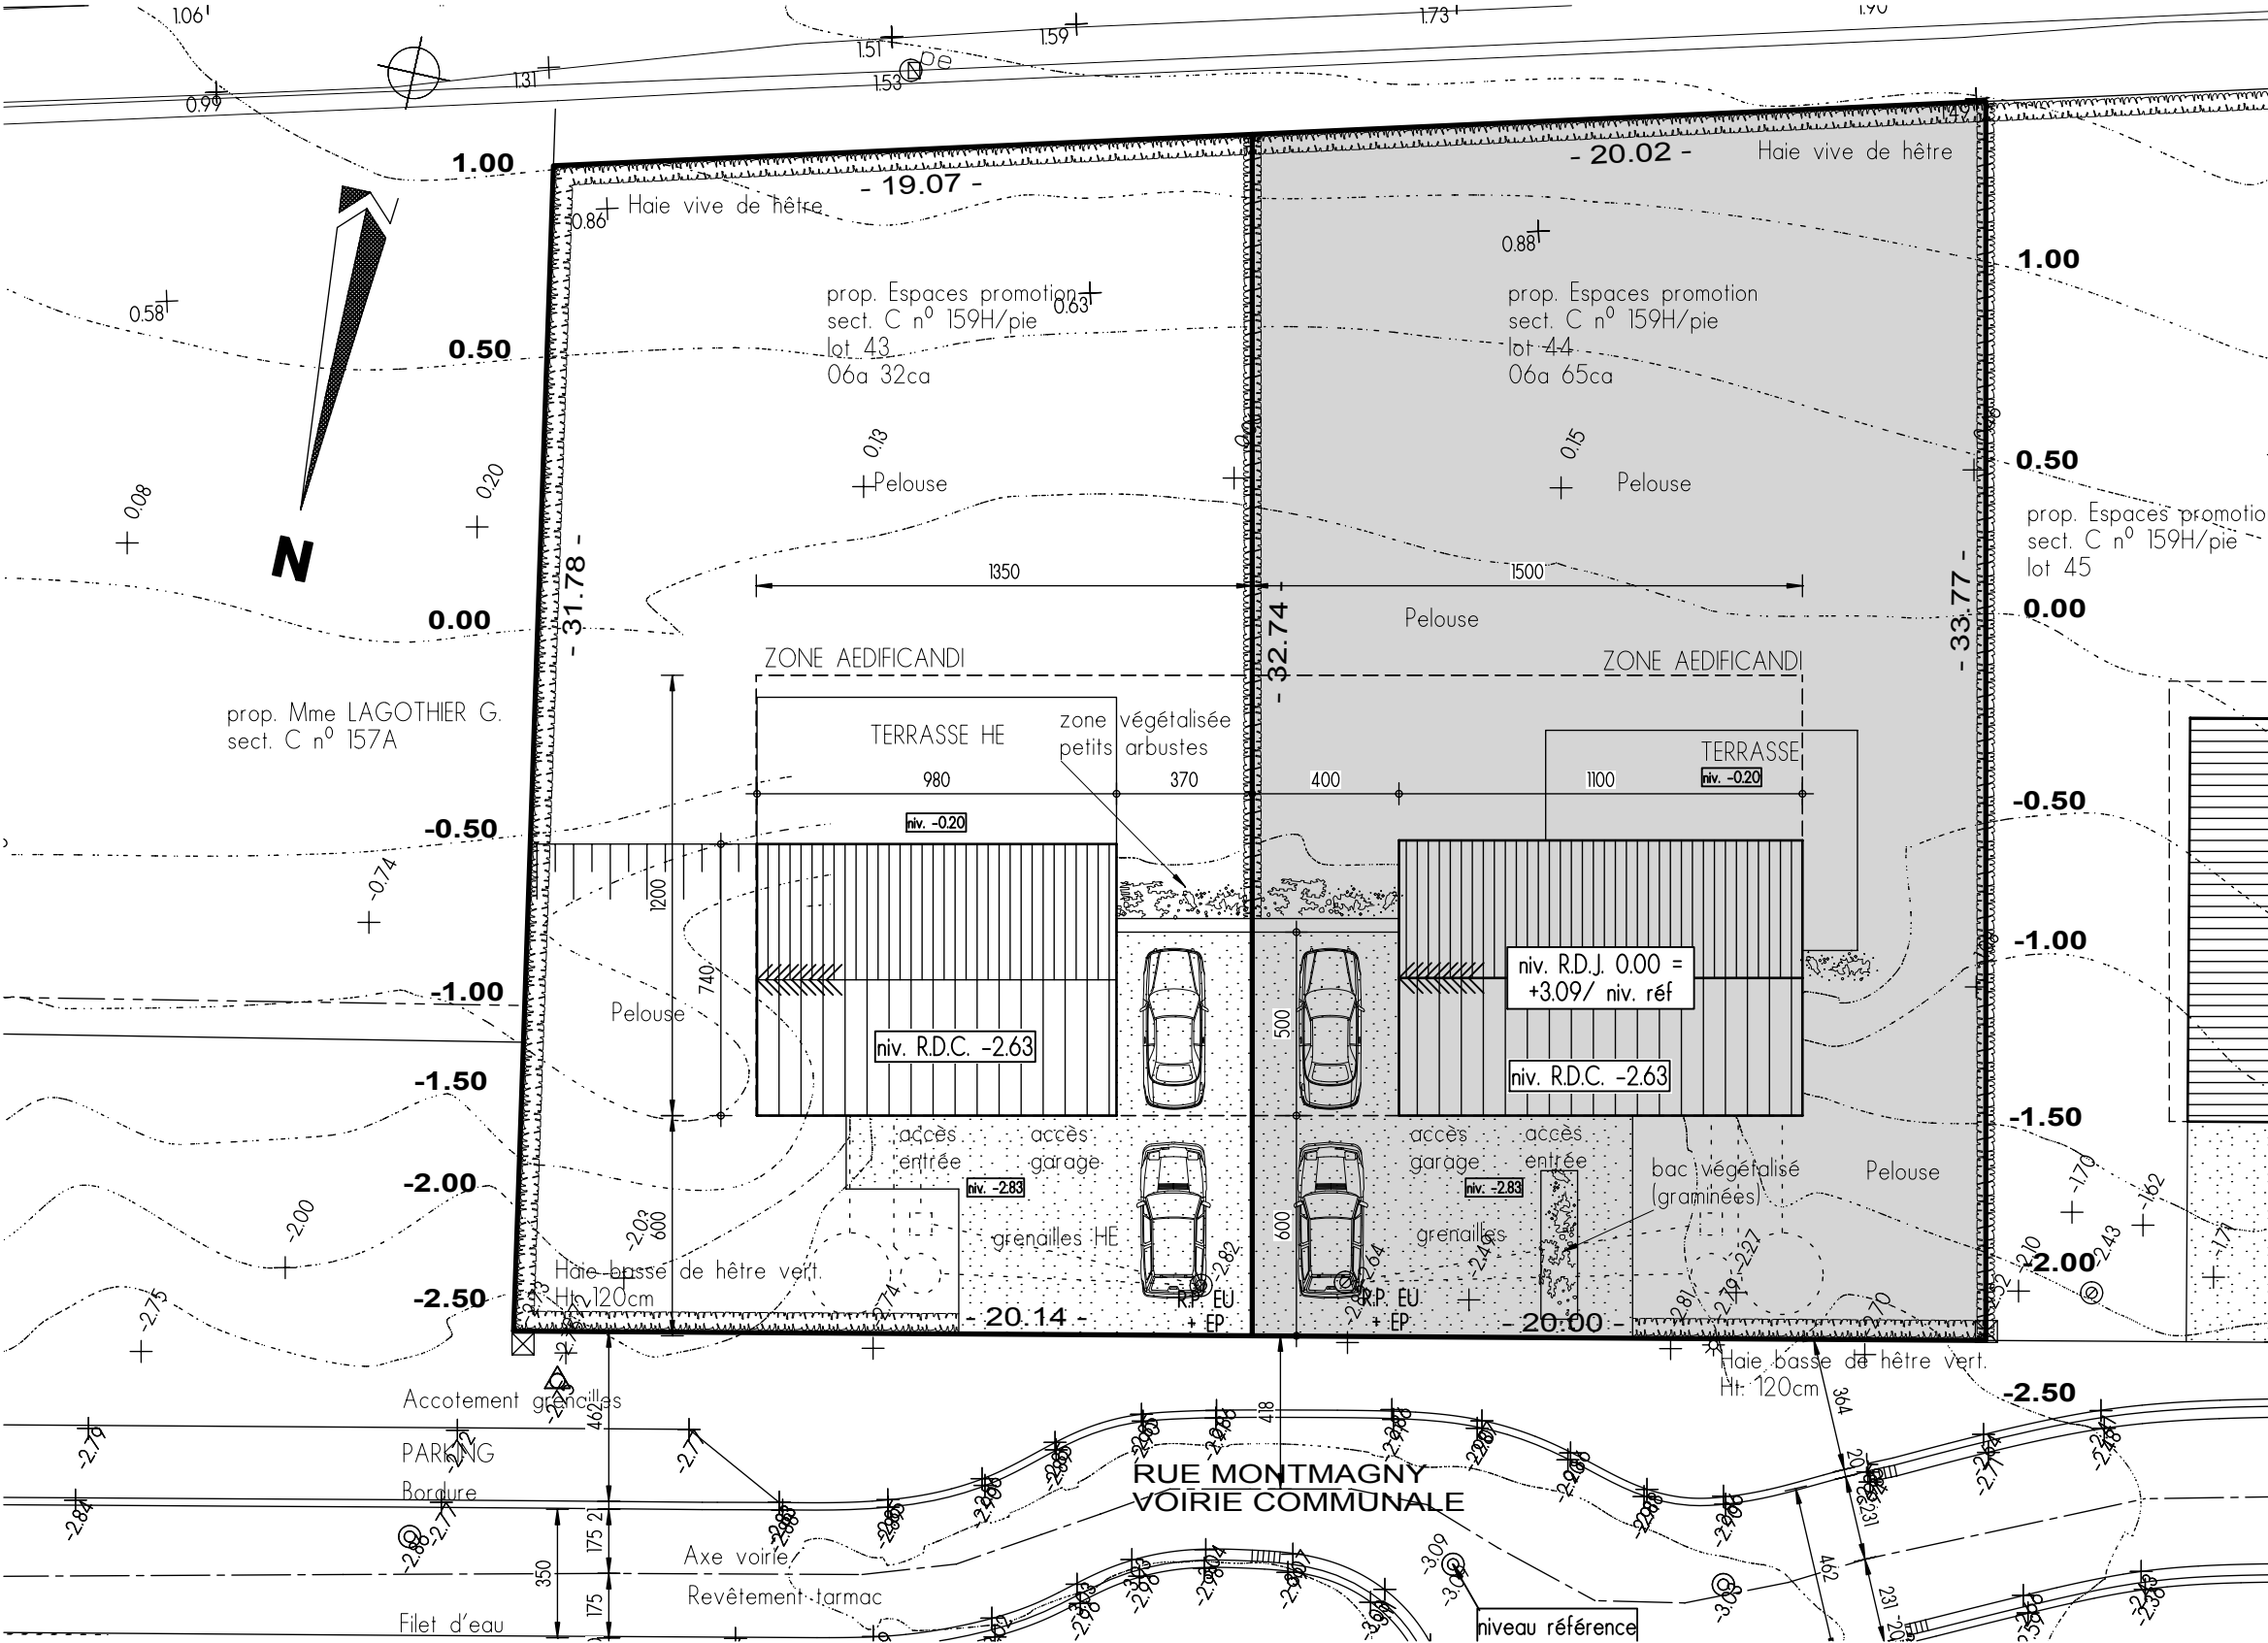

IMPLANTATION




34097 PECORARO -SPRIMONT-CLECHENE lot 43			
Date :	19/02/18	Echelle :	1/200

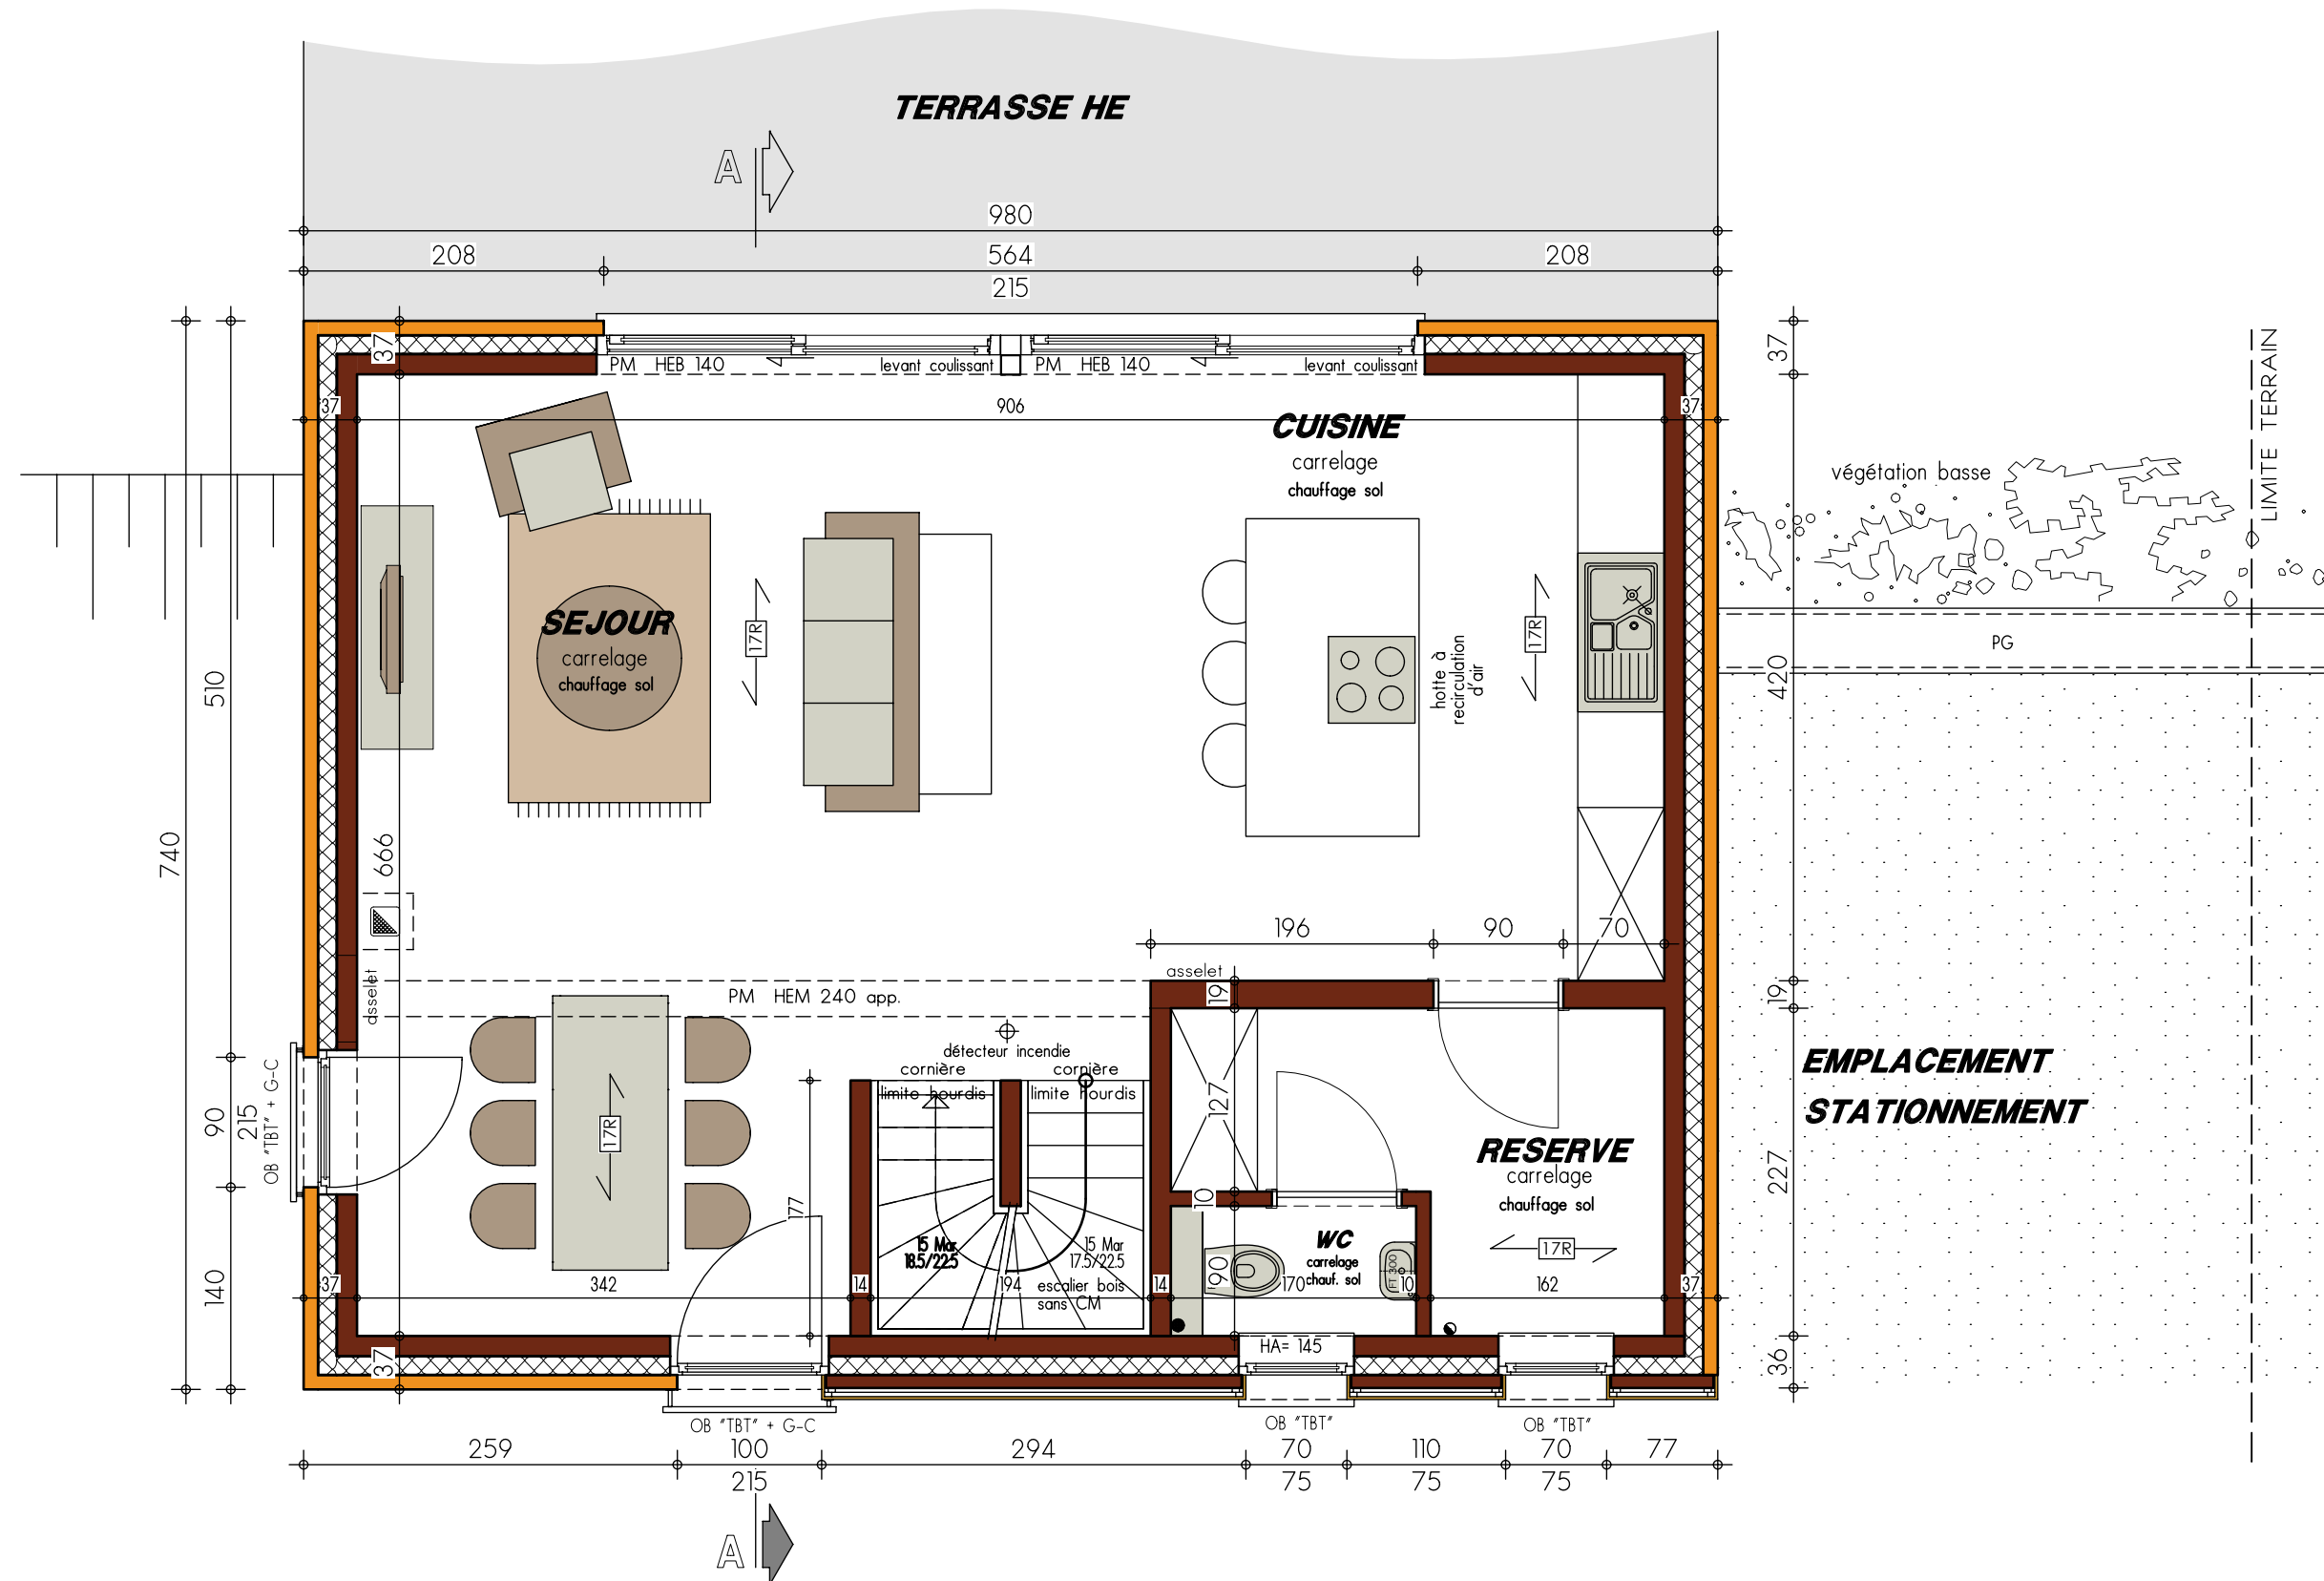


PLAN REZ-DE-JARDIN



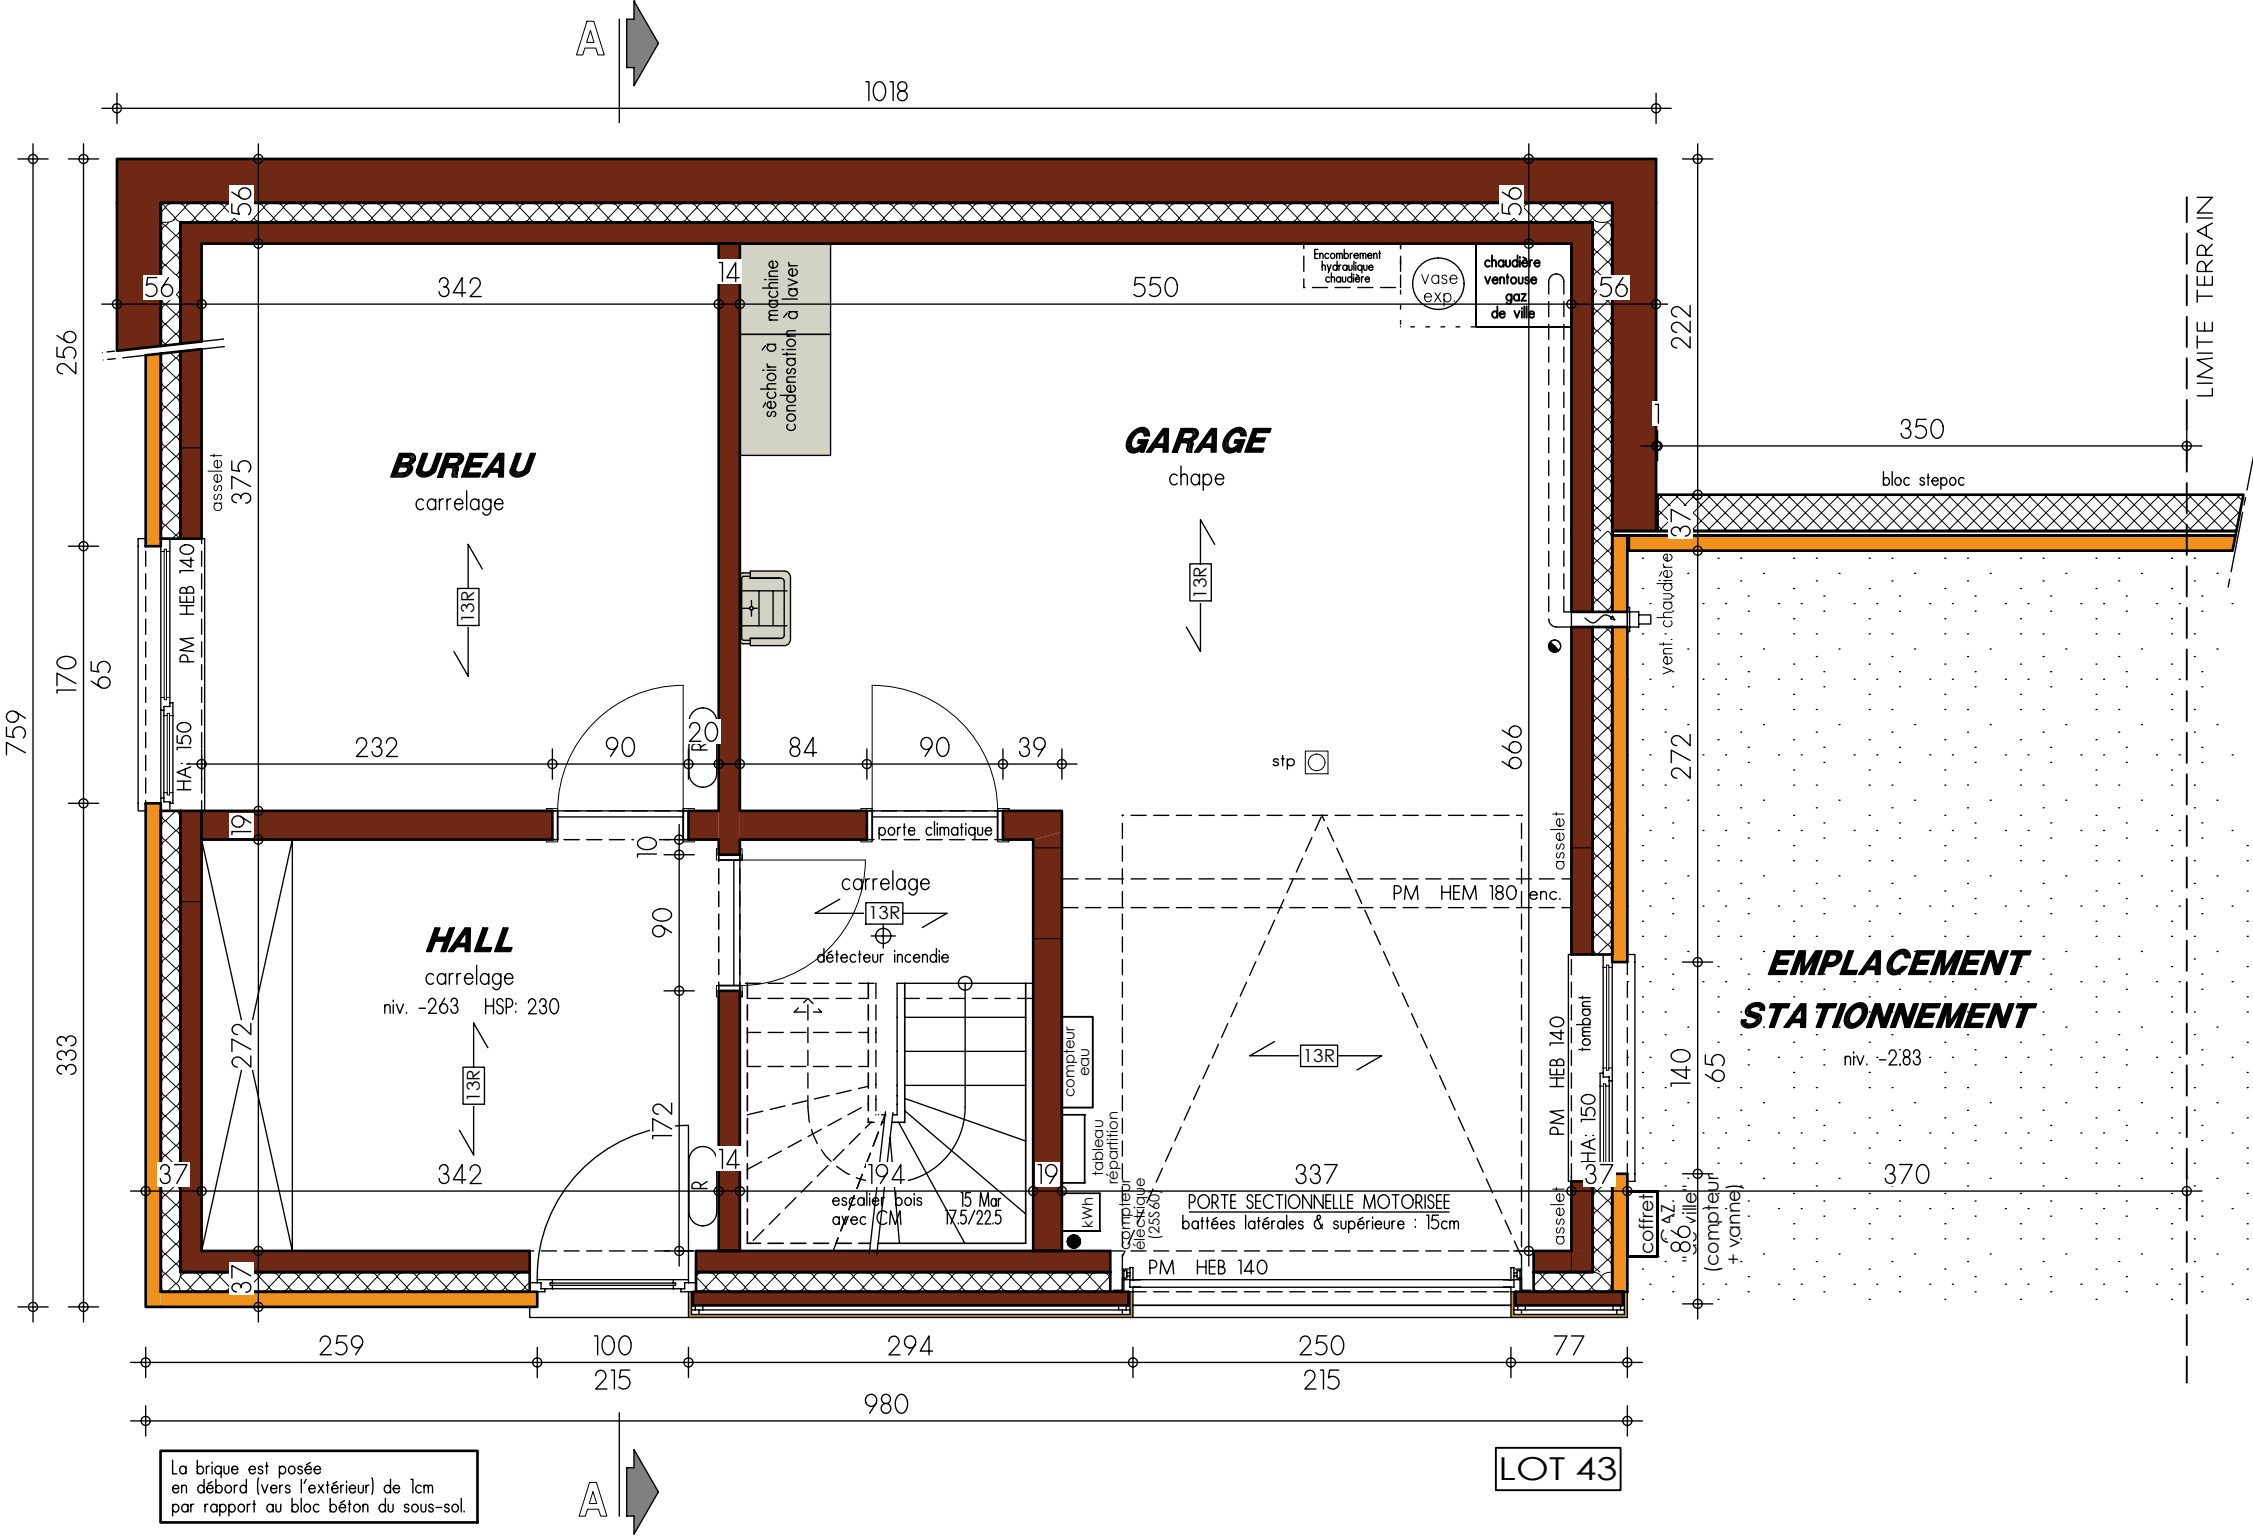

PLAN REZ-DE-CHAUSSEE

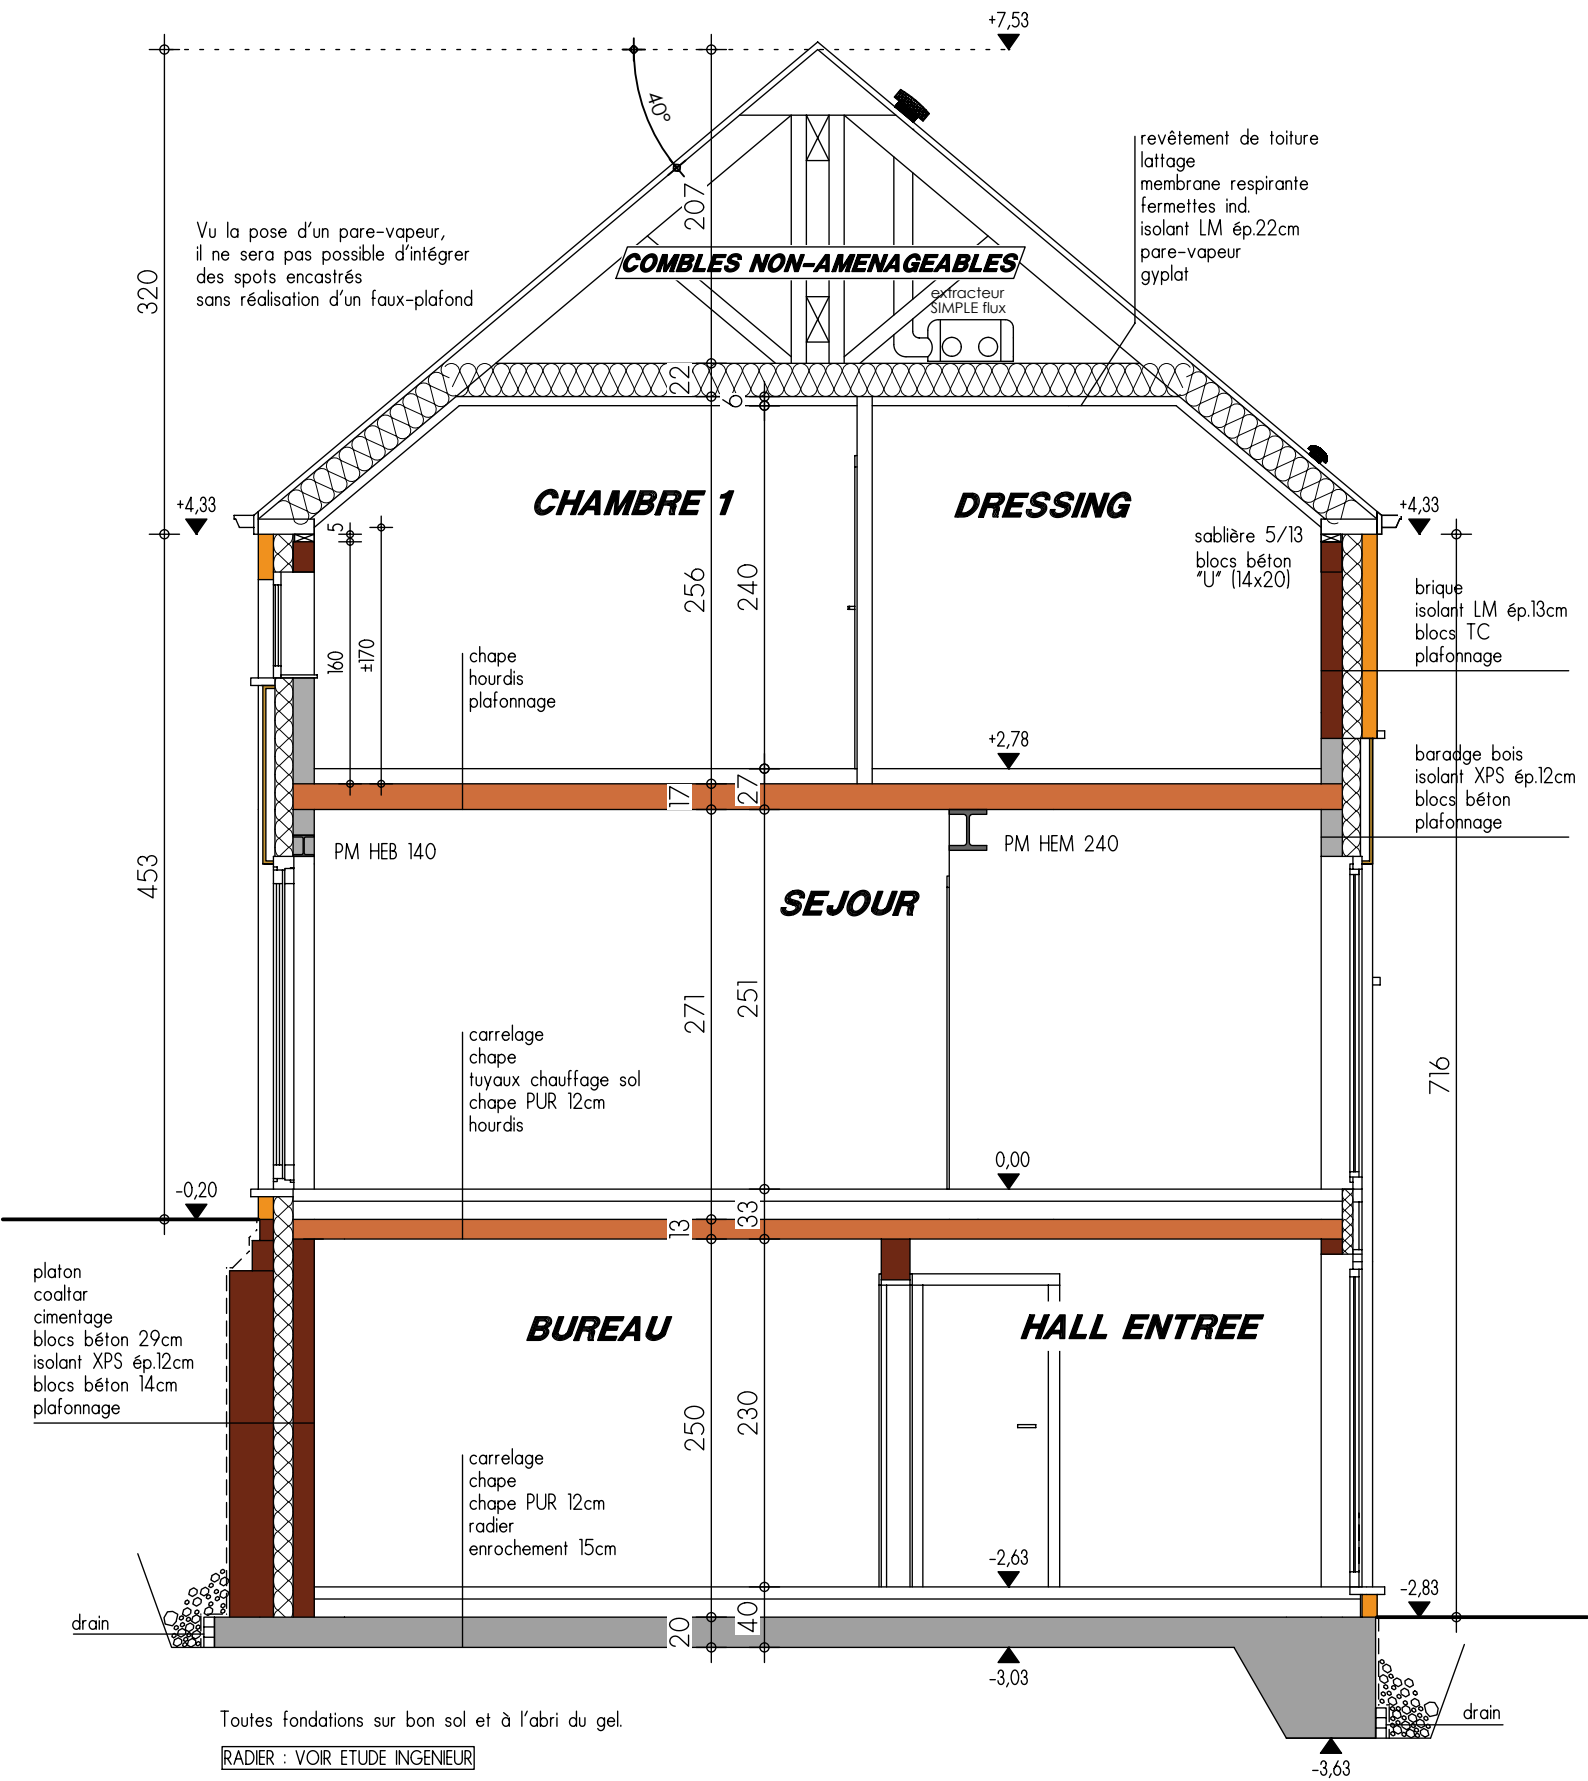

Toutes fondations sur bon sol et à l'abri du gel.
RADIER : VOIR ETUDE INGENIEUR


COUPE AA




FACADE AVANT



FACADE ARRIERE

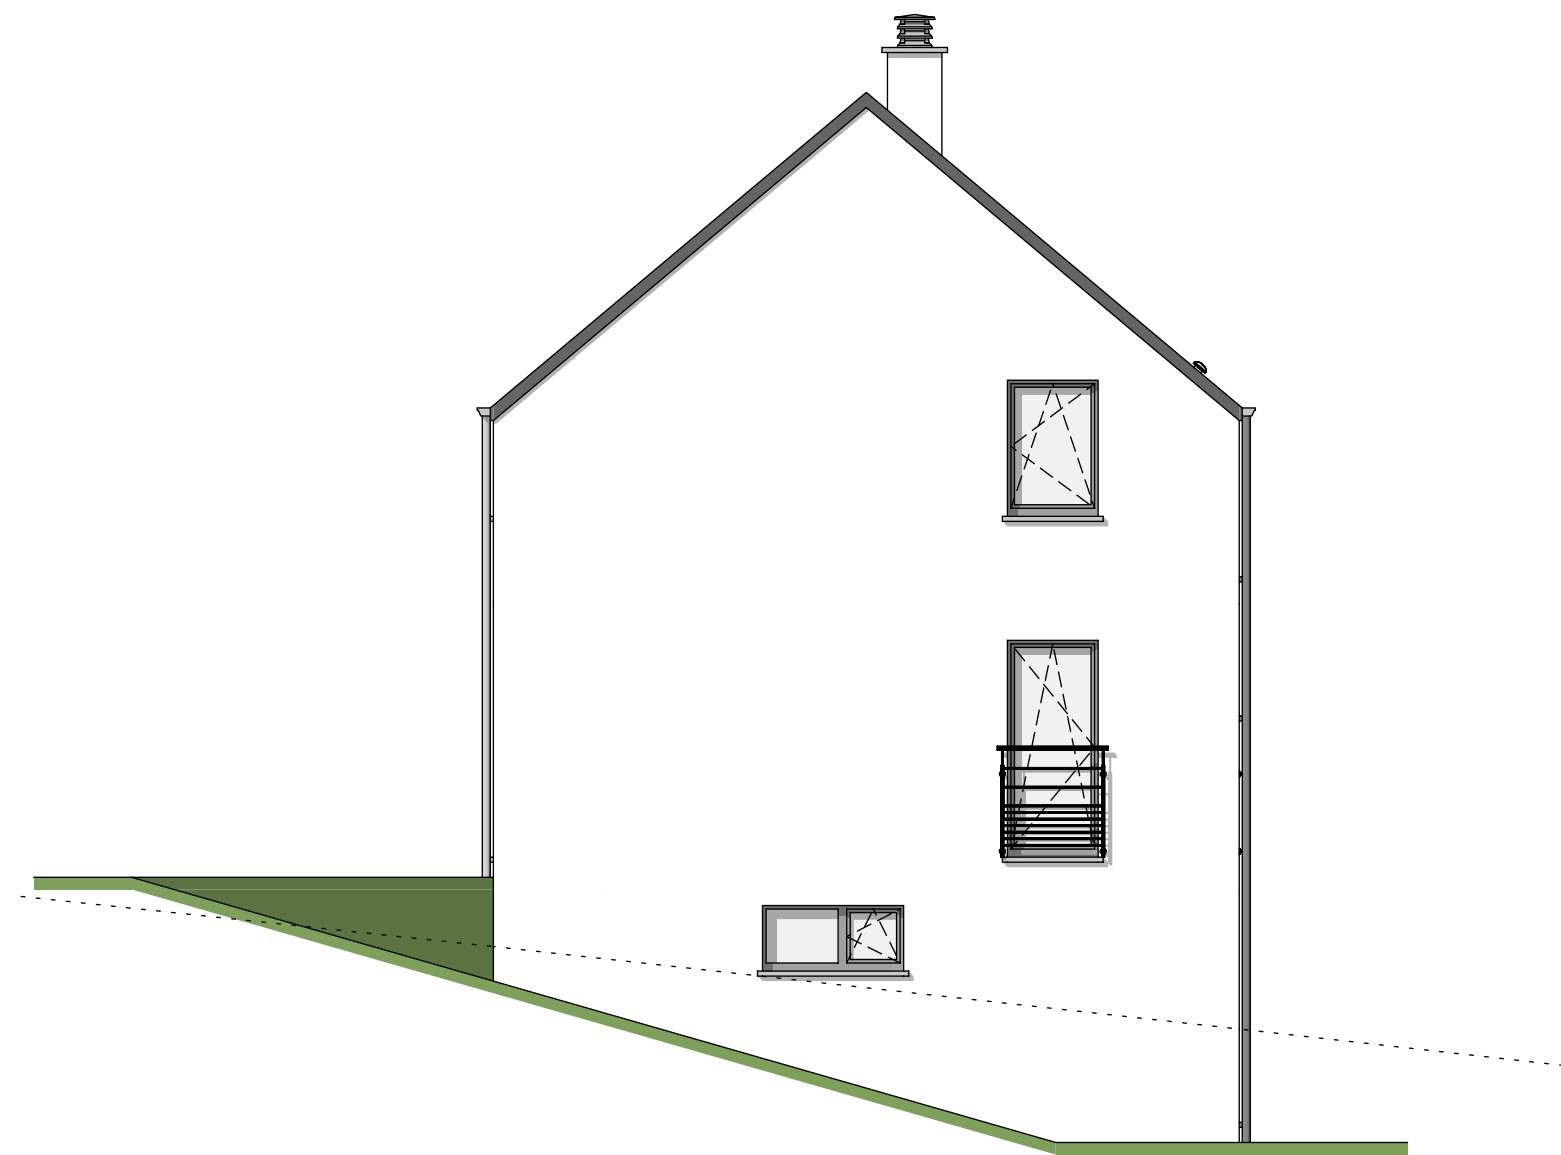

PIGNON GAUCHE LOT 43

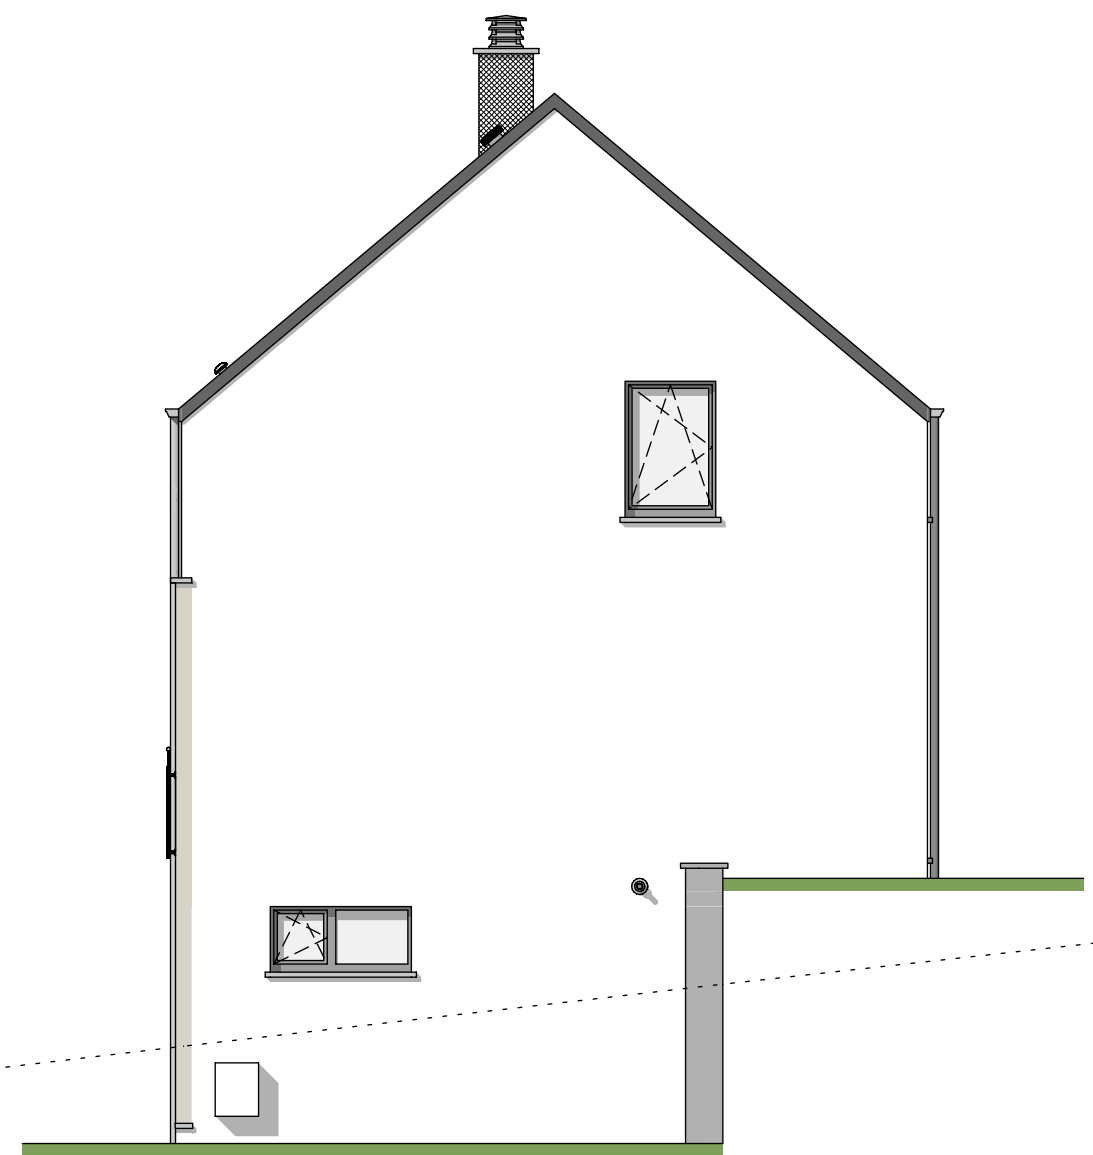

PIGNON DROIT LOT 43