
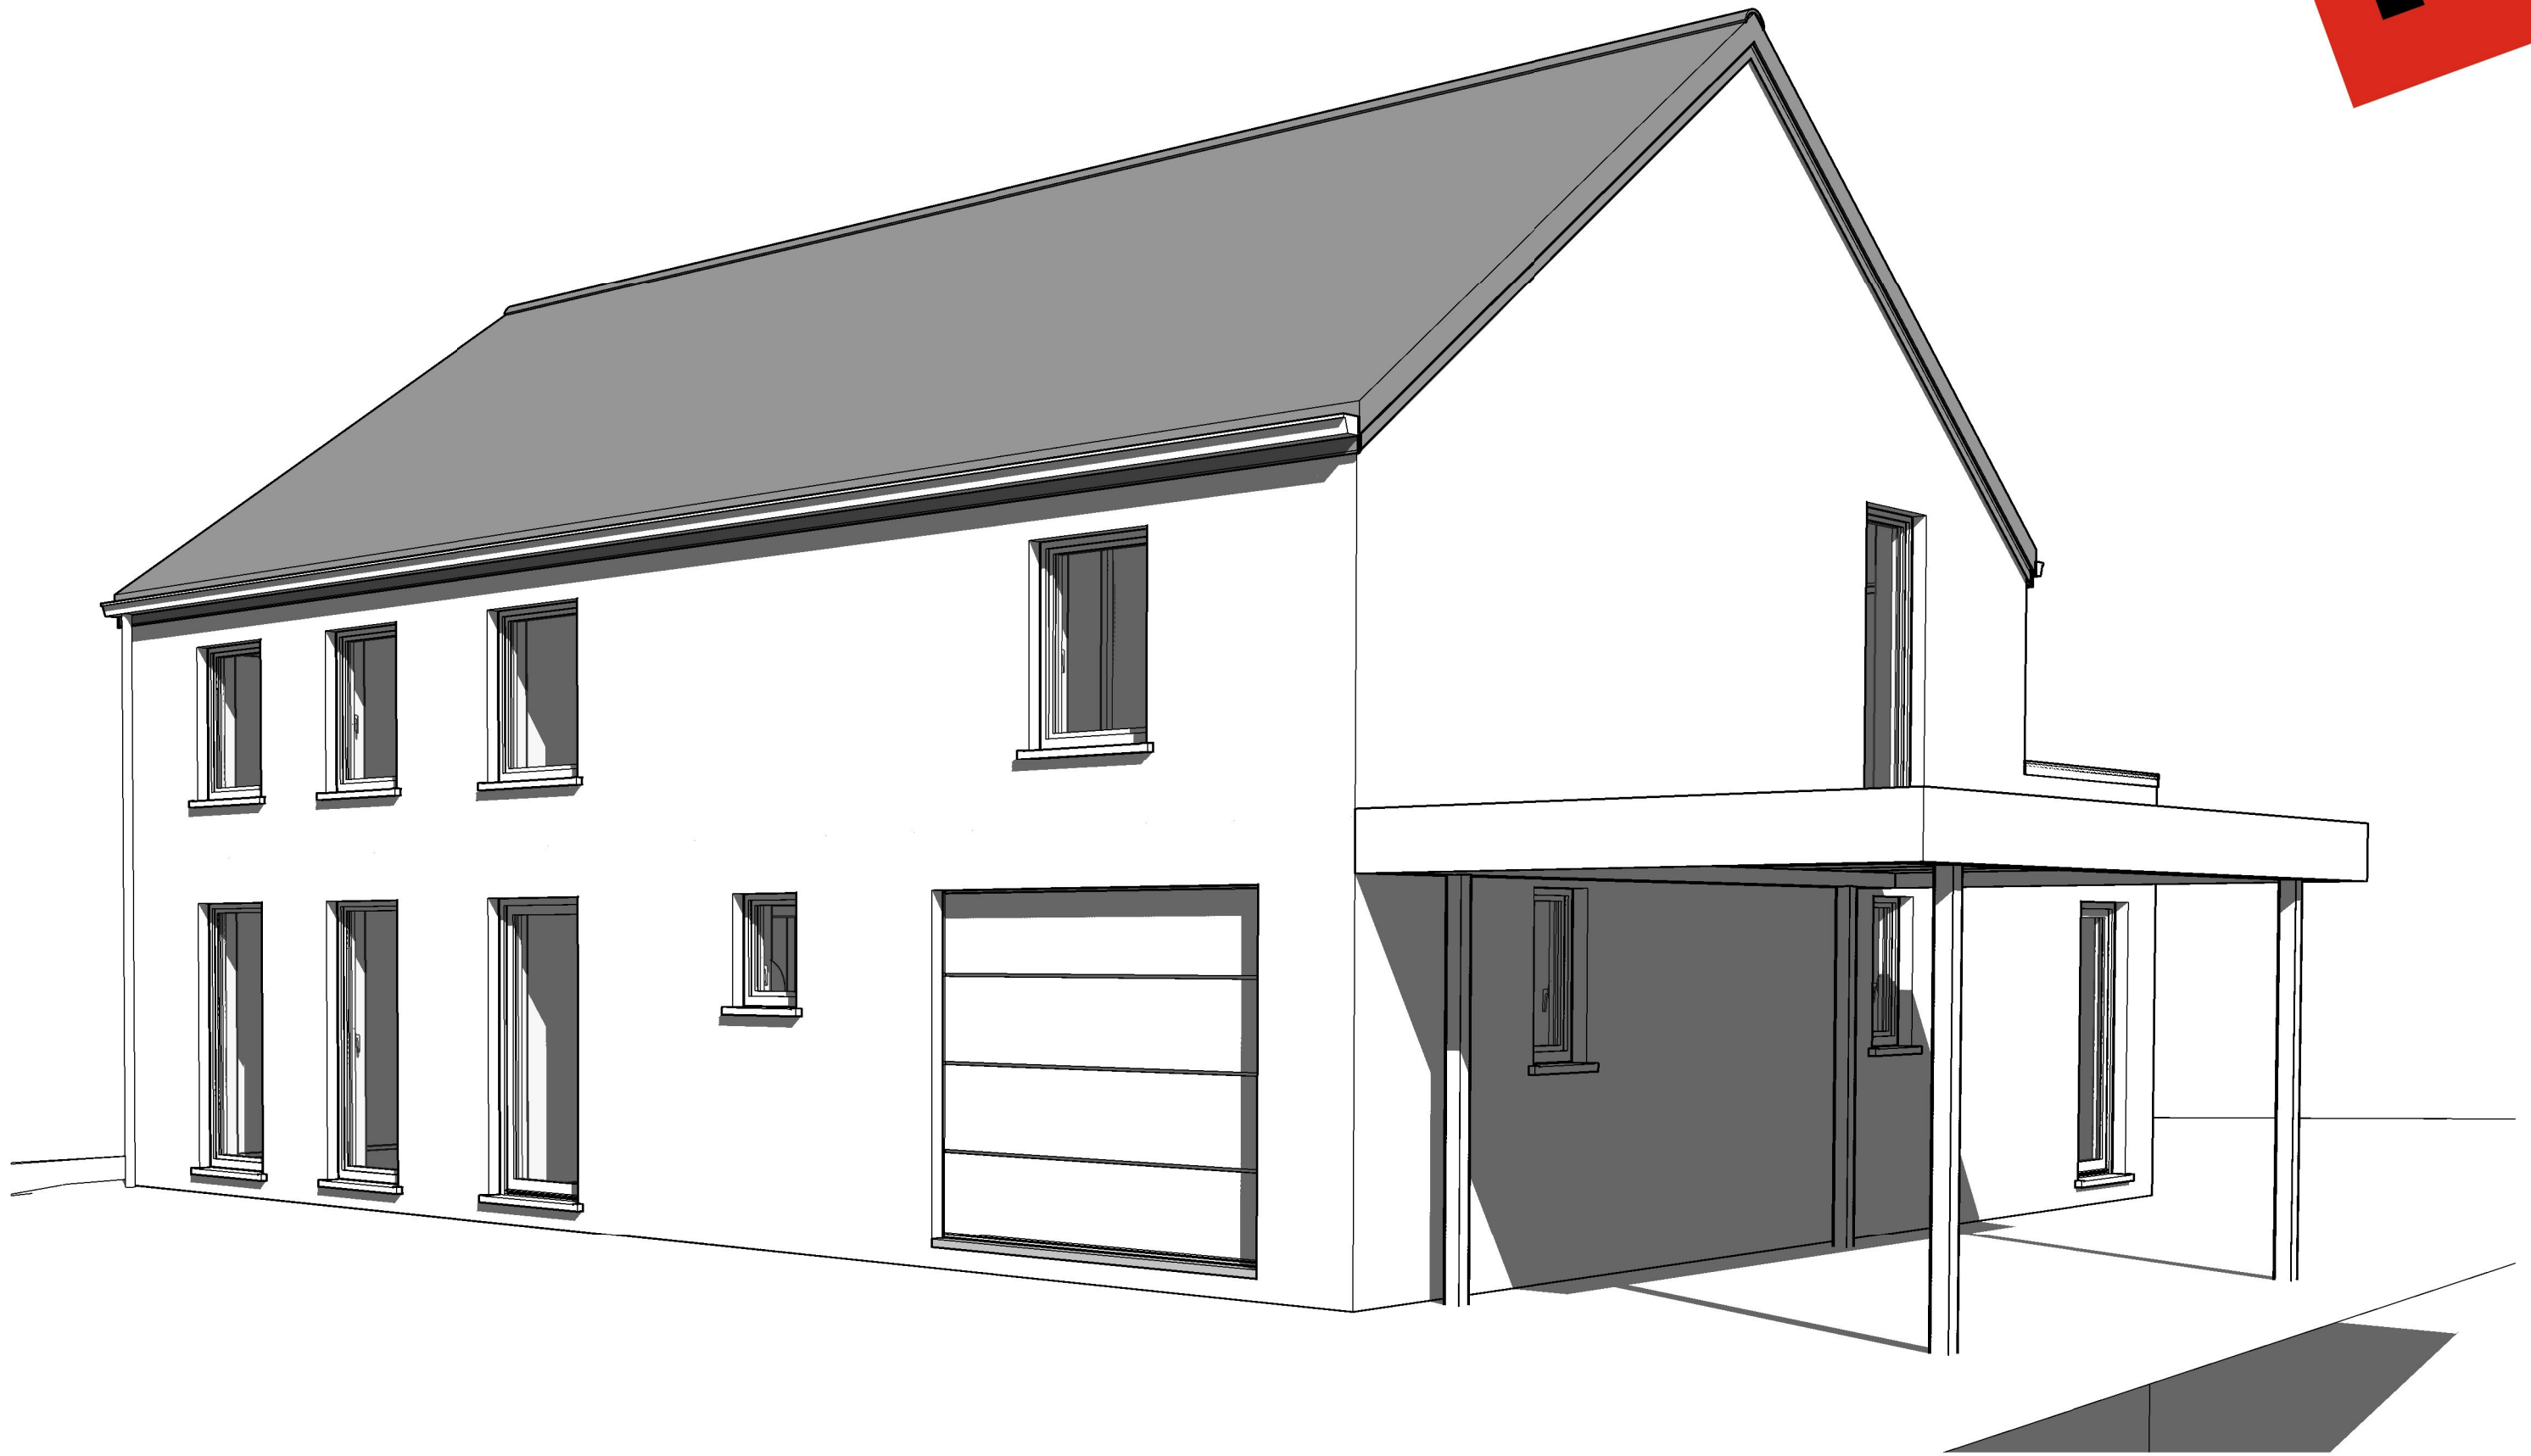


Avant Droit


Date :	28/05/2021	Echelle :
--------	------------	-----------

Le présent projet reste la propriété de la S.A. THOMAS & PIRON. Il est protégé par la législation en matière de création et ne peut en aucun cas faire l'objet d'une copie même partielle sans l'autorisation de l'auteur.


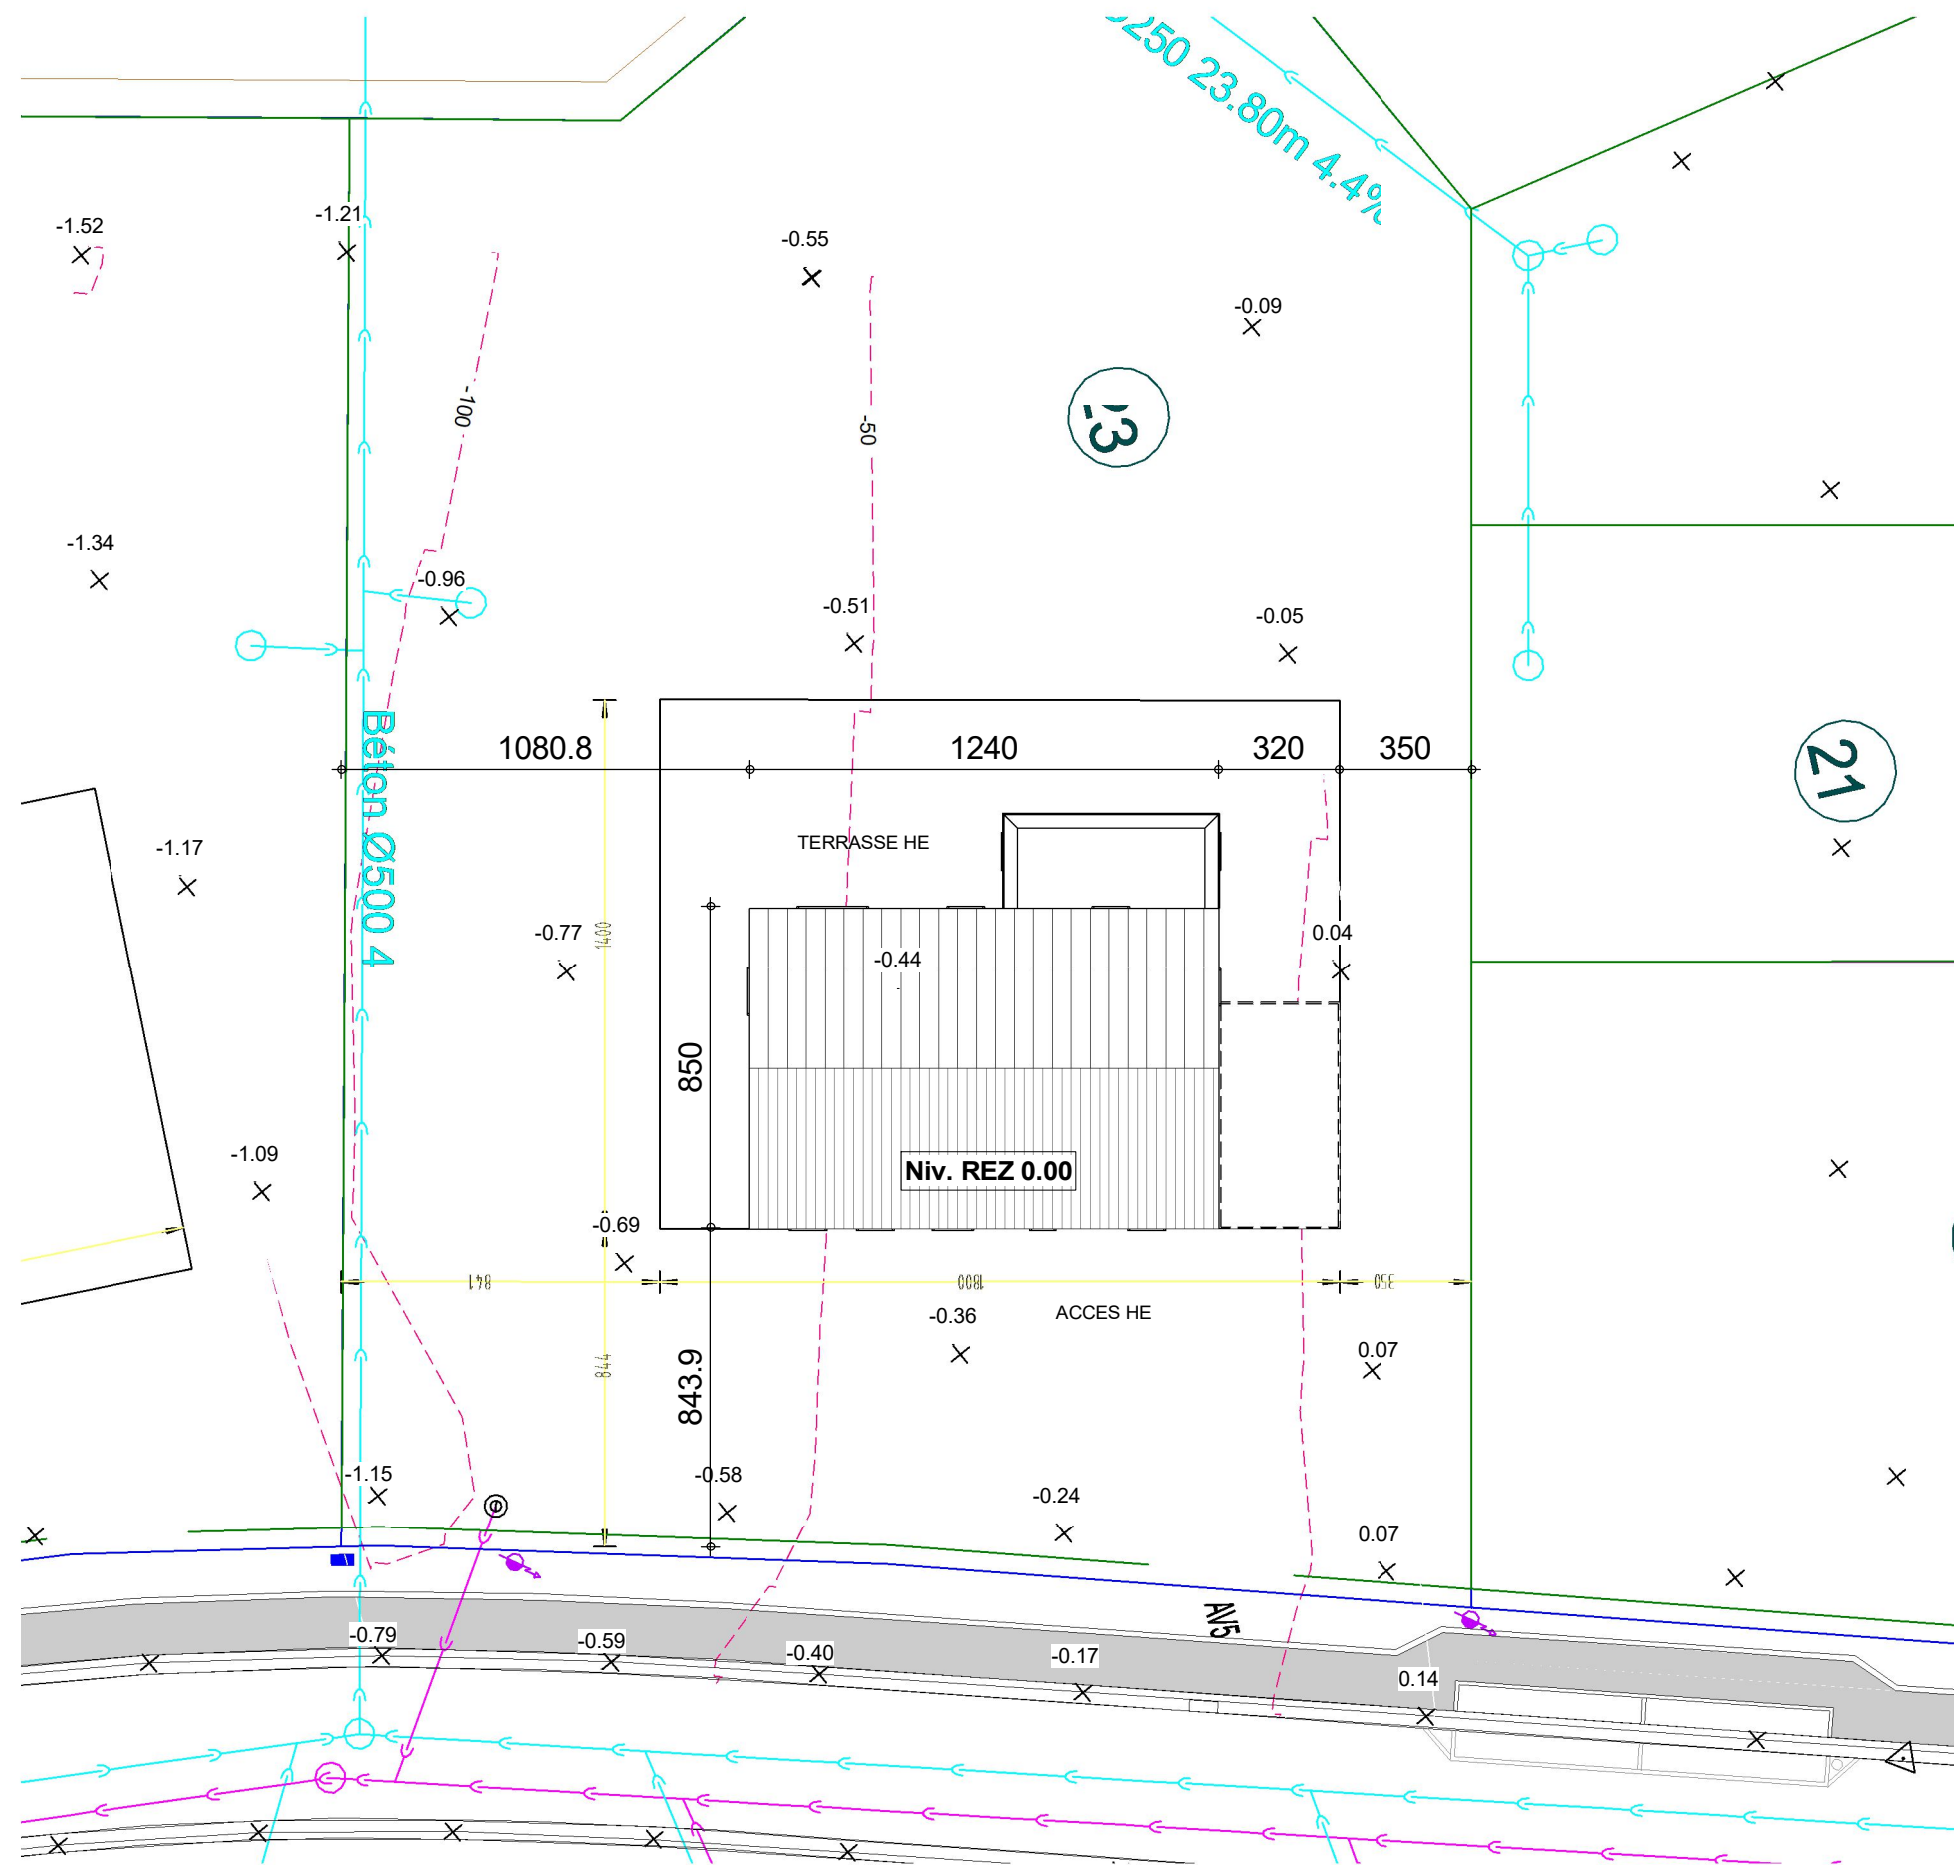


IMPLANTATION

Date :	28/05/2021	Echelle :
--------	------------	-----------


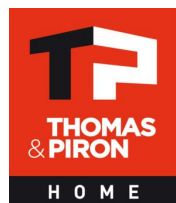


Le présent projet reste la propriété de la S.A. THOMAS & PIRON. Il est protégé par la législation en matière de création et ne peut en aucun cas faire l'objet d'une copie même partielle sans l'autorisation de l'auteur.

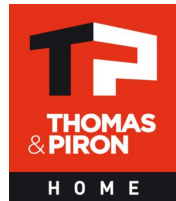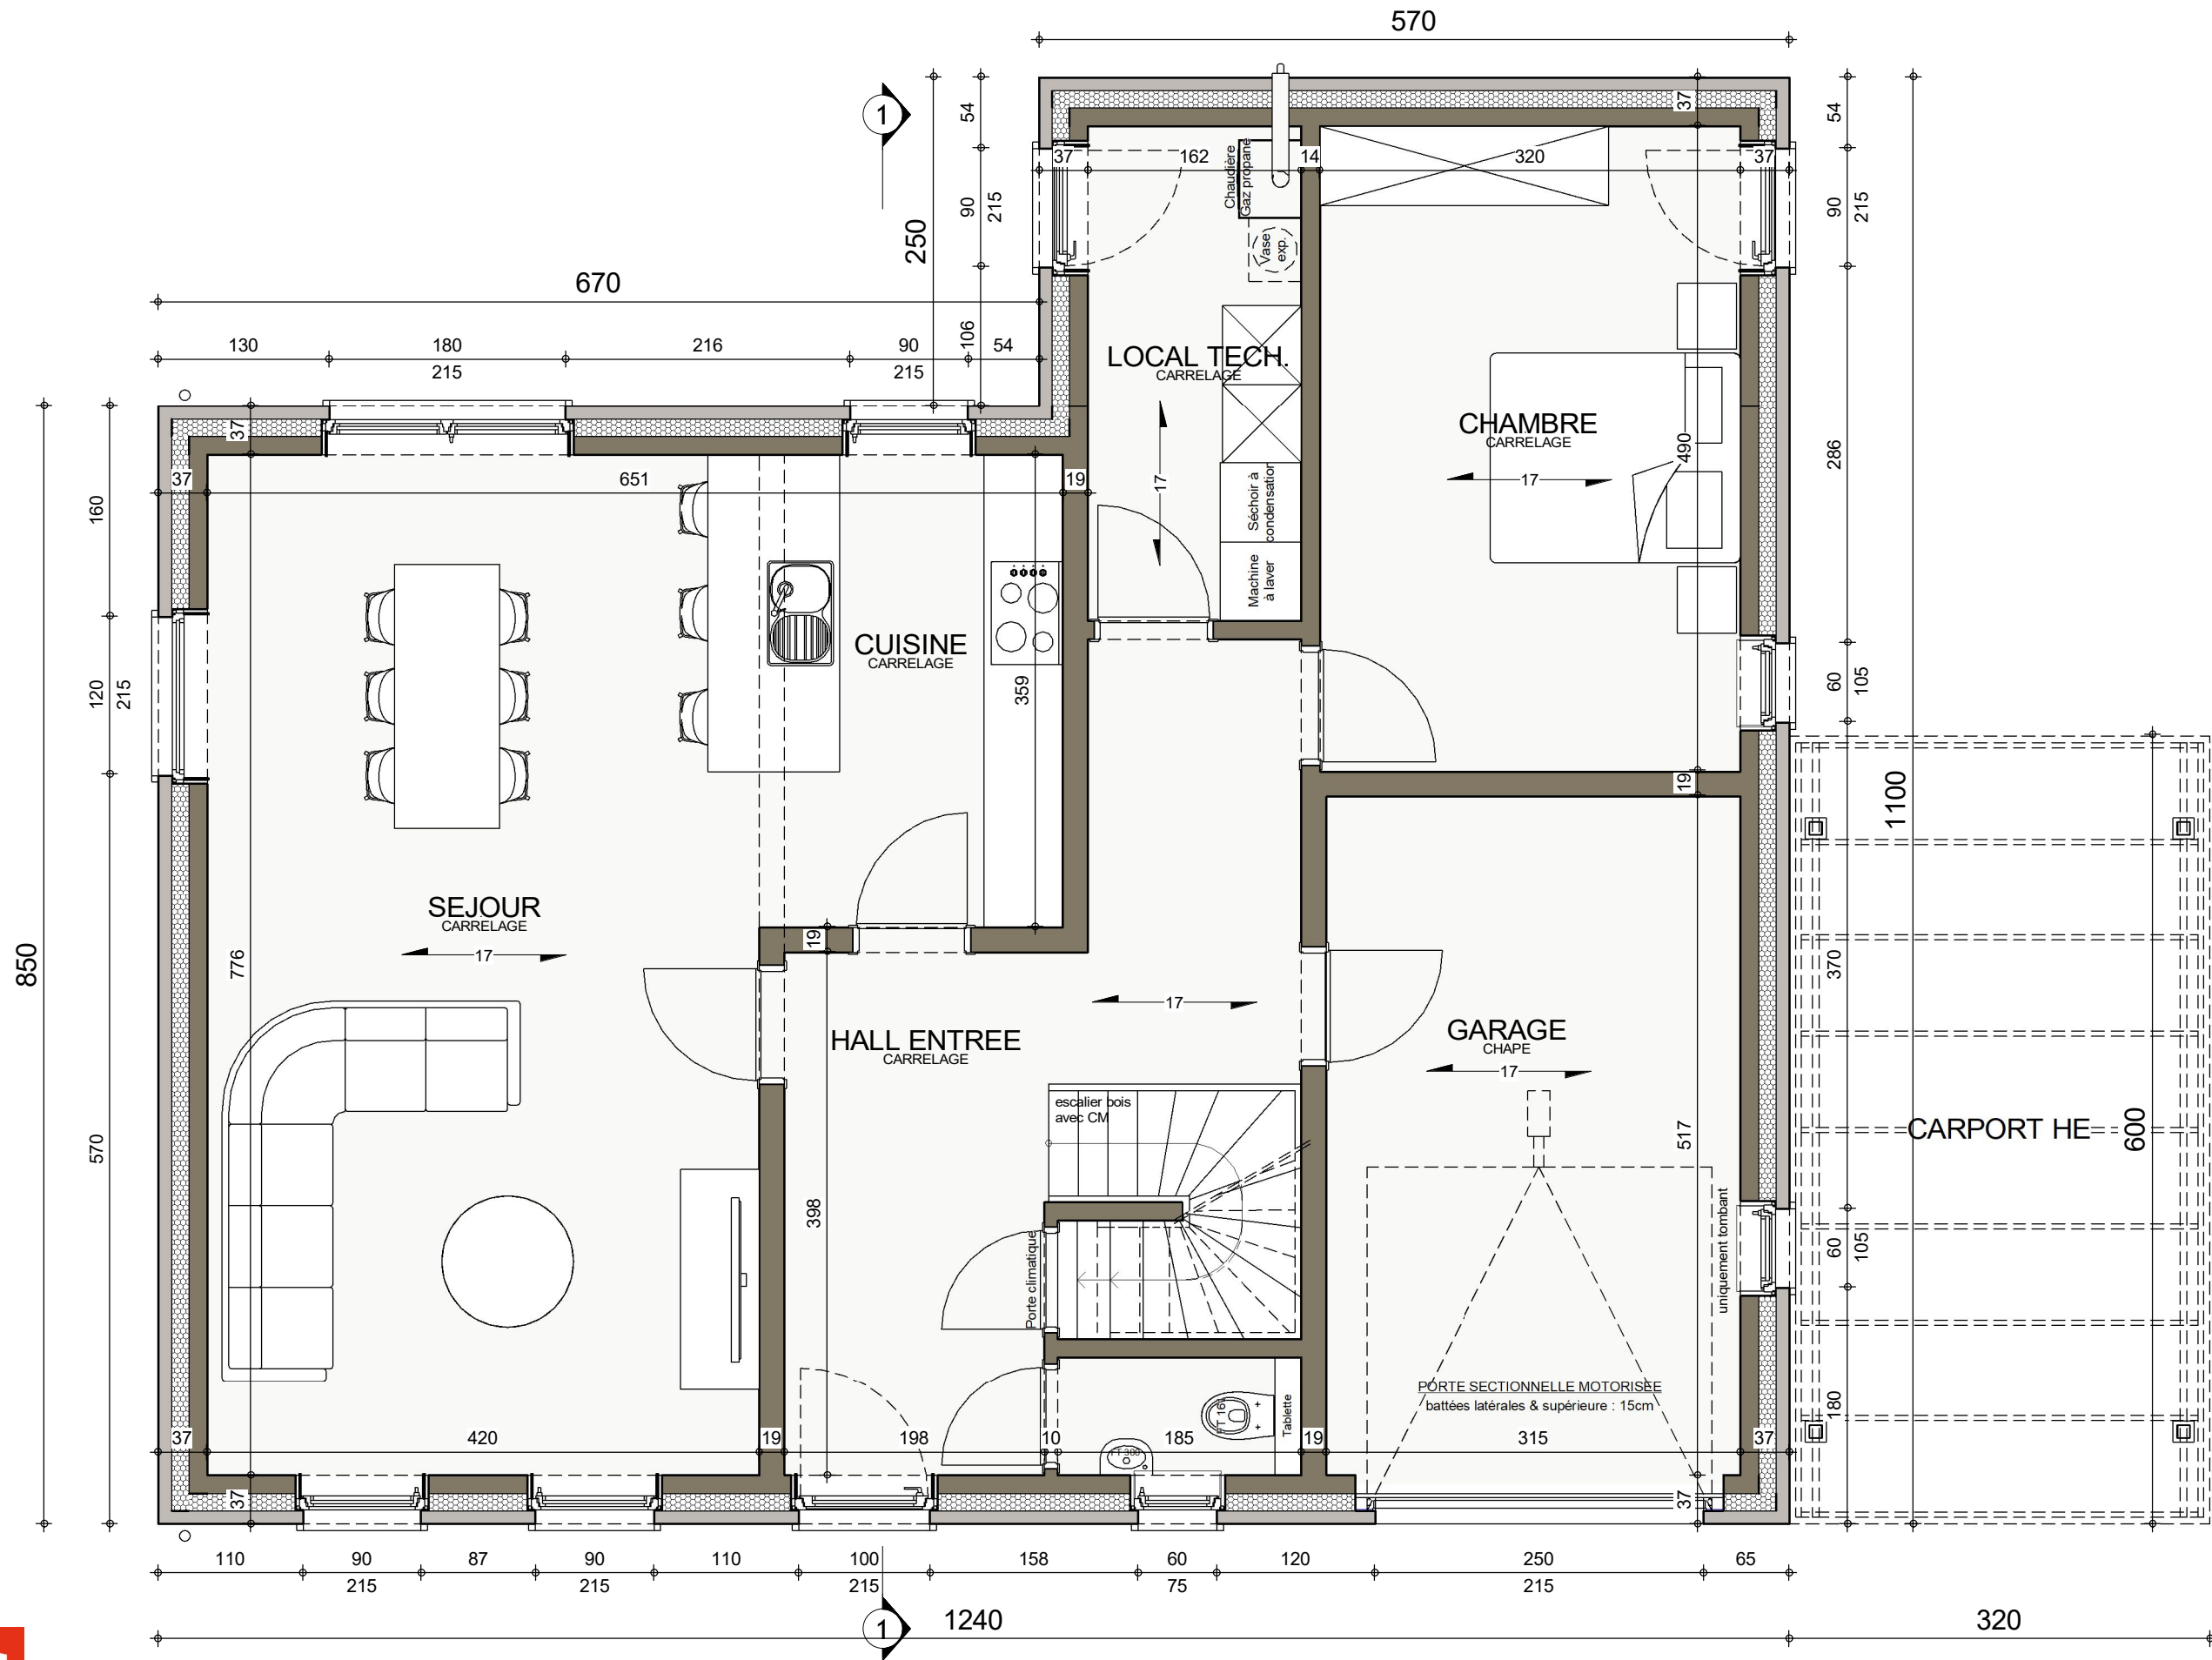

REZ-DE-CHAUSSEE


Date :	28/05/2021	Echelle :
--------	------------	-----------

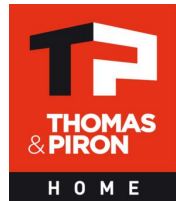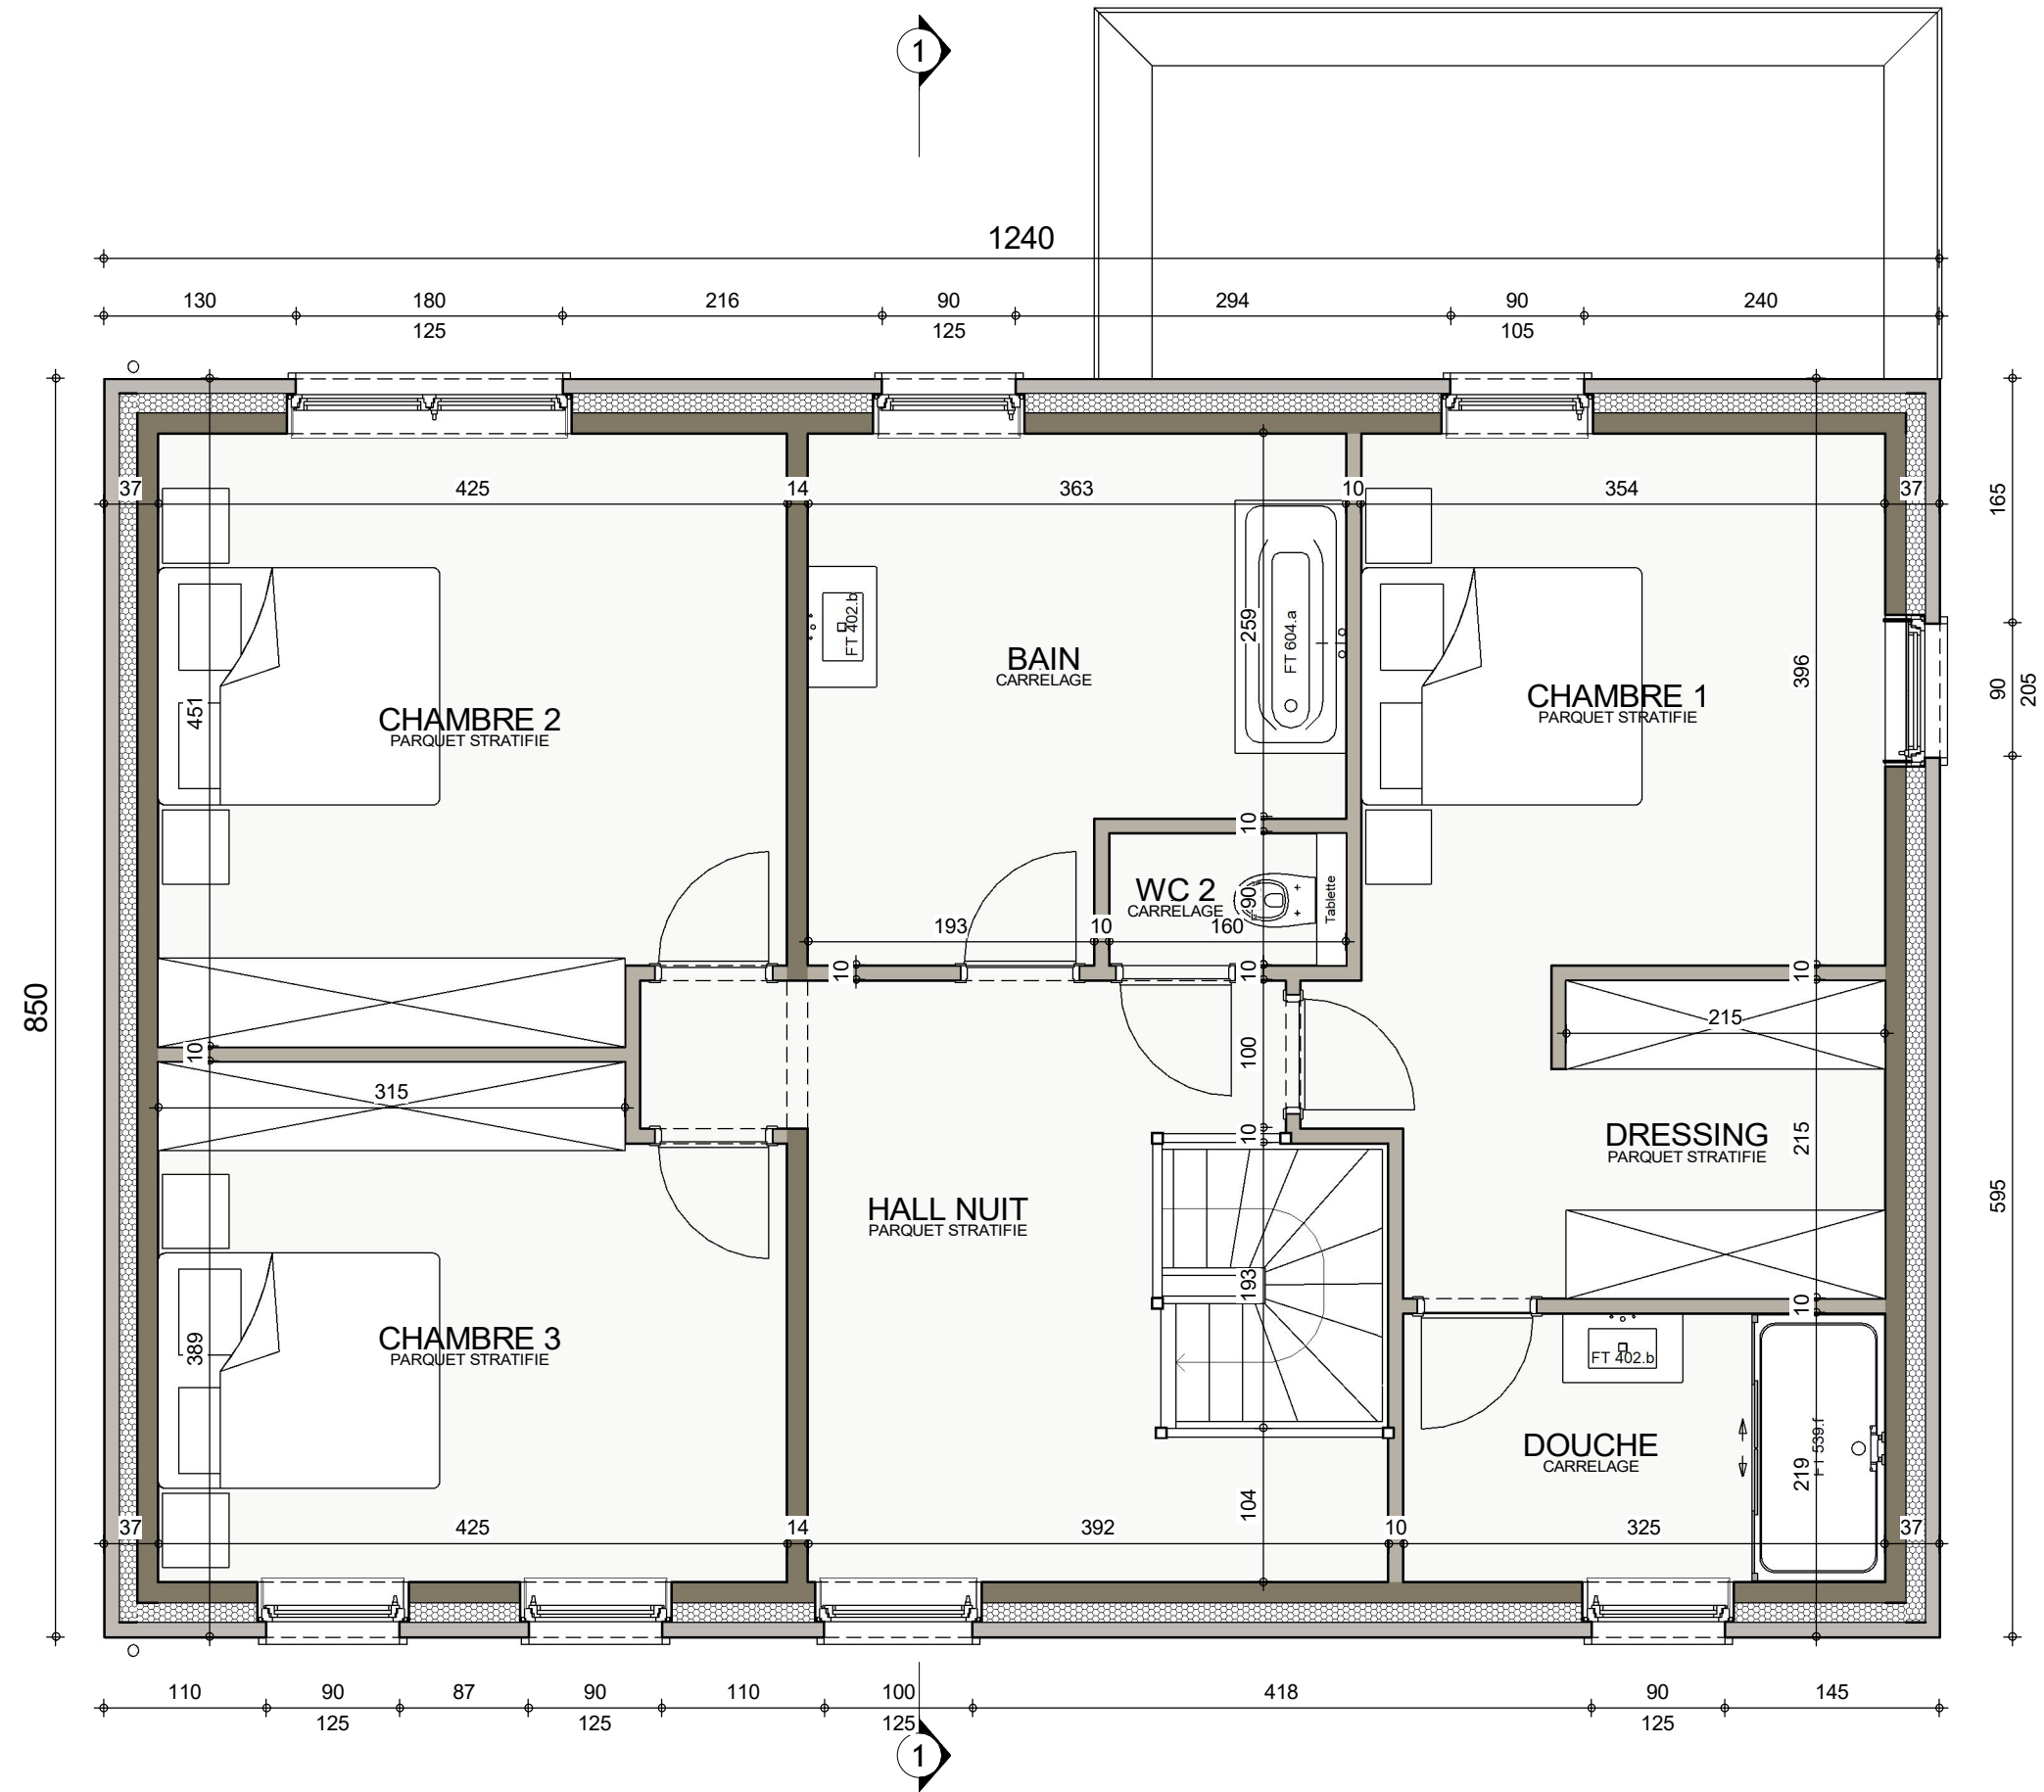


ETAGE

Date : 28/05/2021		Echelle :	
-------------------	--	-----------	--



Le présent projet reste la propriété de la S.A. THOMAS & PIRON. Il est protégé par la législation en matière de création et ne peut en aucun cas faire l'objet d'une copie même partielle sans l'autorisation de l'auteur.

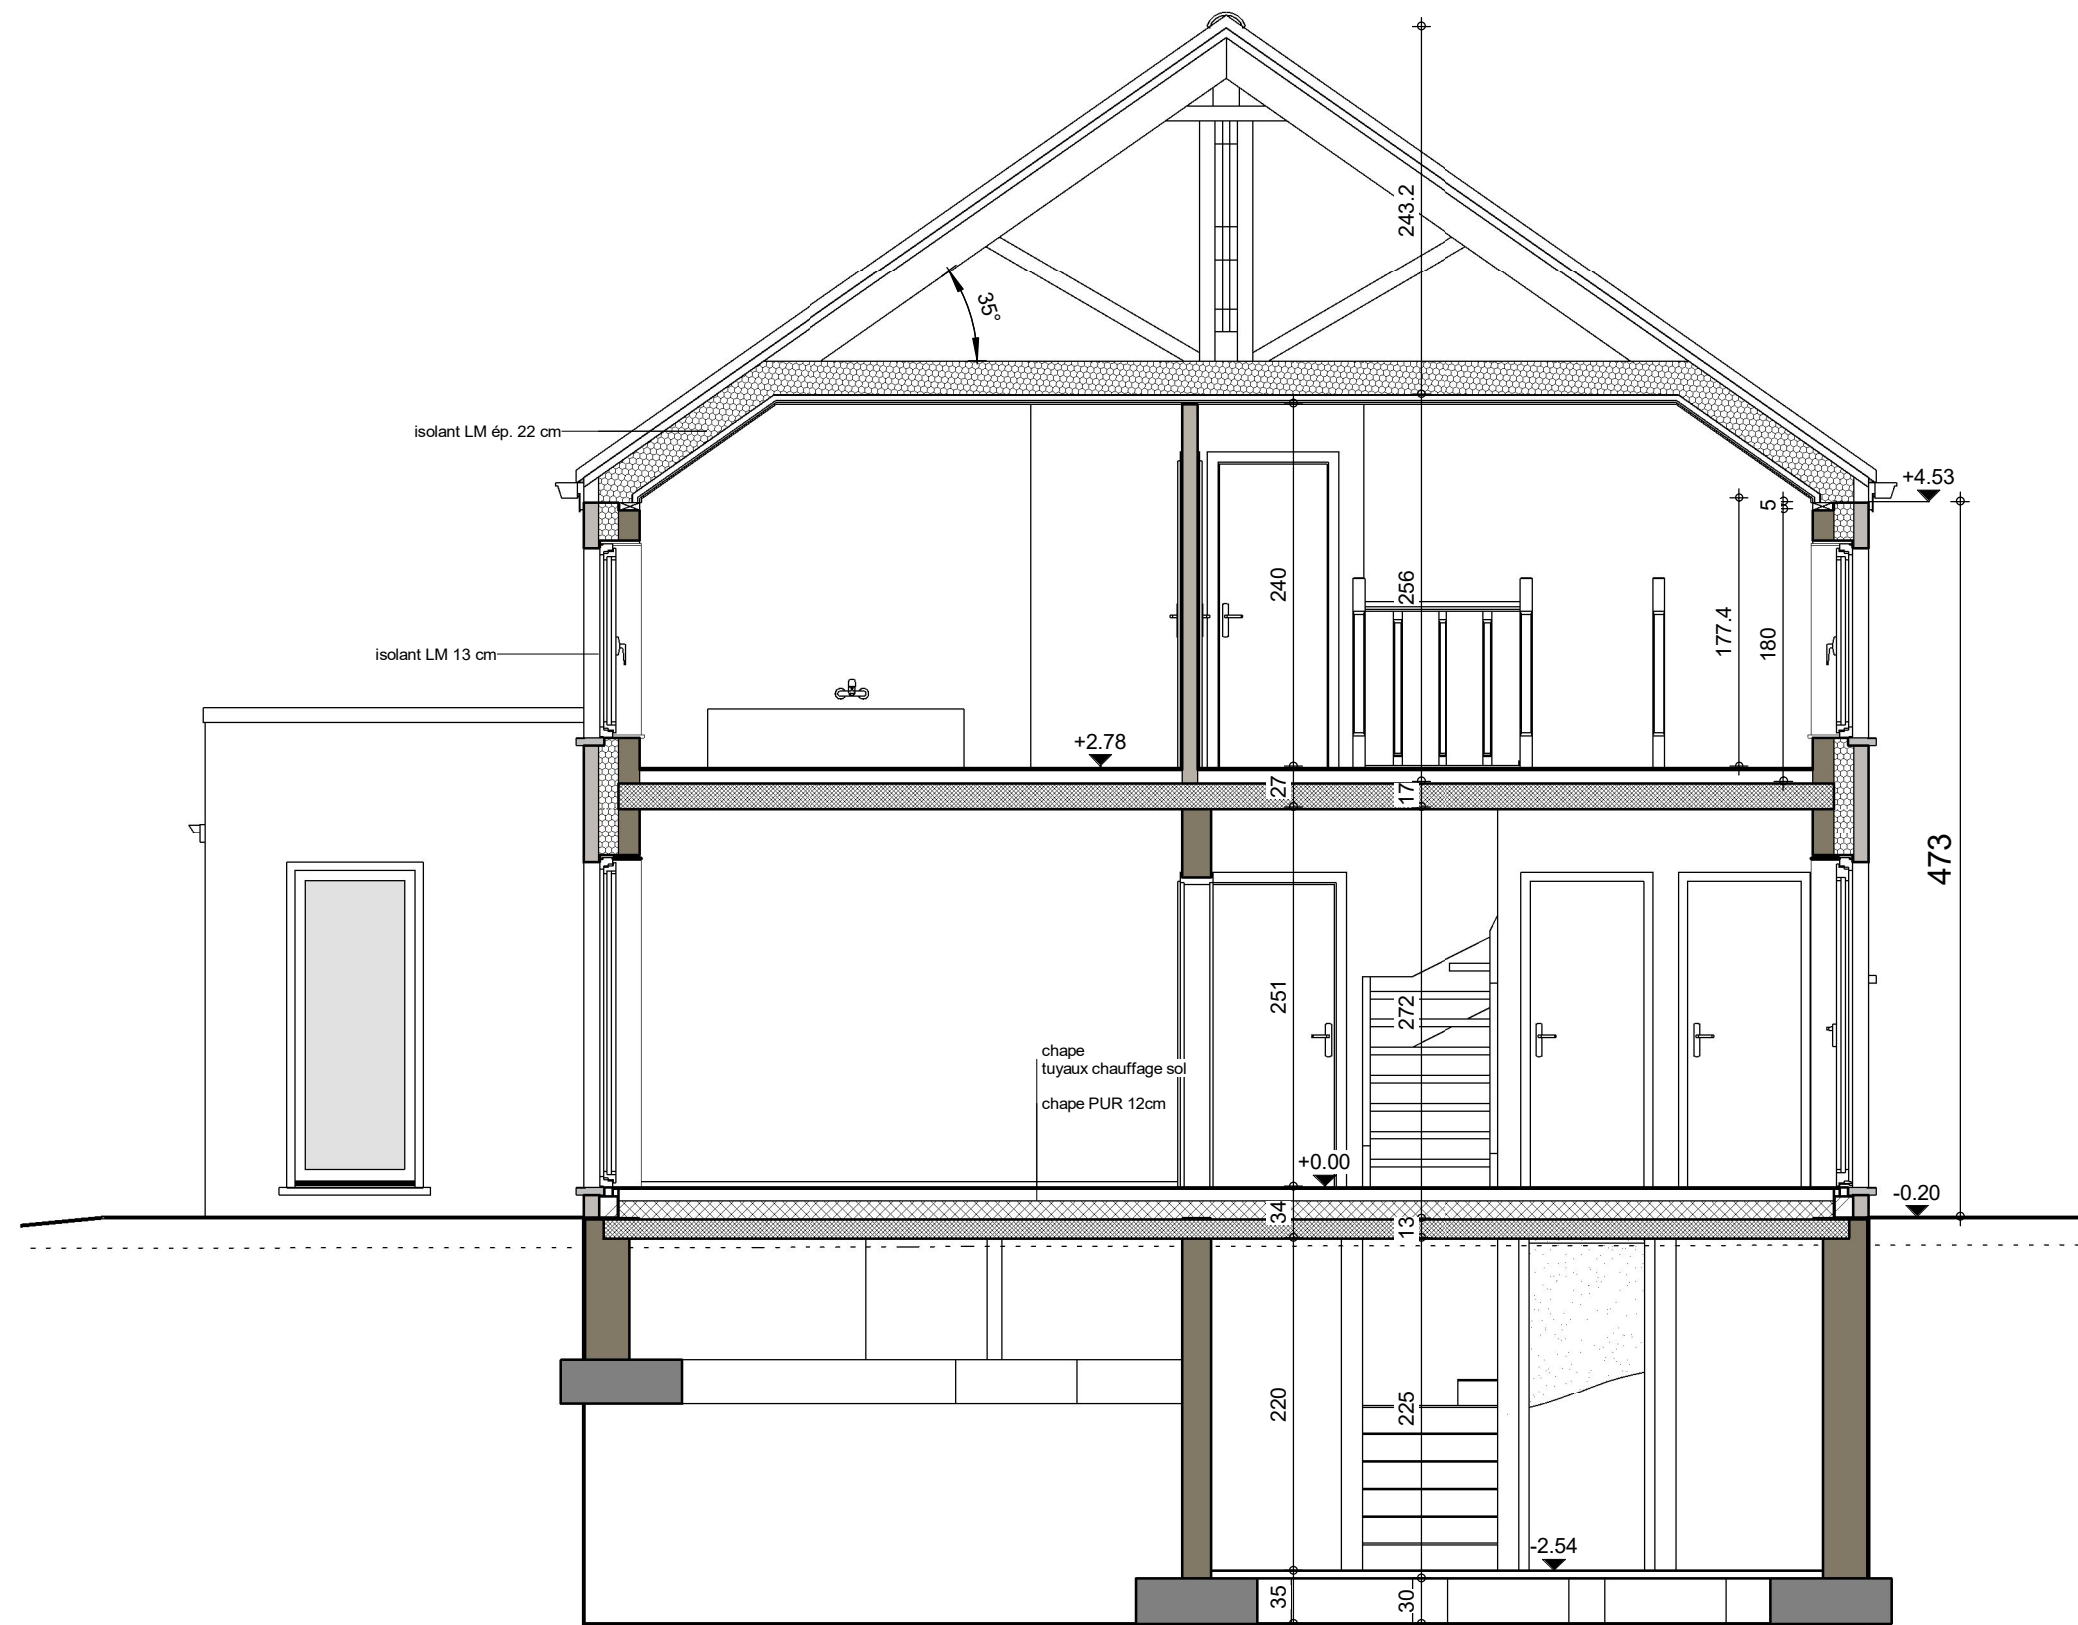

COUPE AA

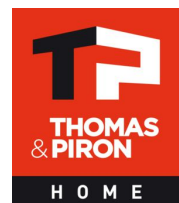


Date :	28/05/2021	Echelle :
--------	------------	-----------

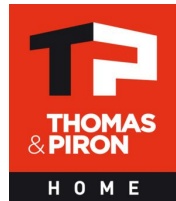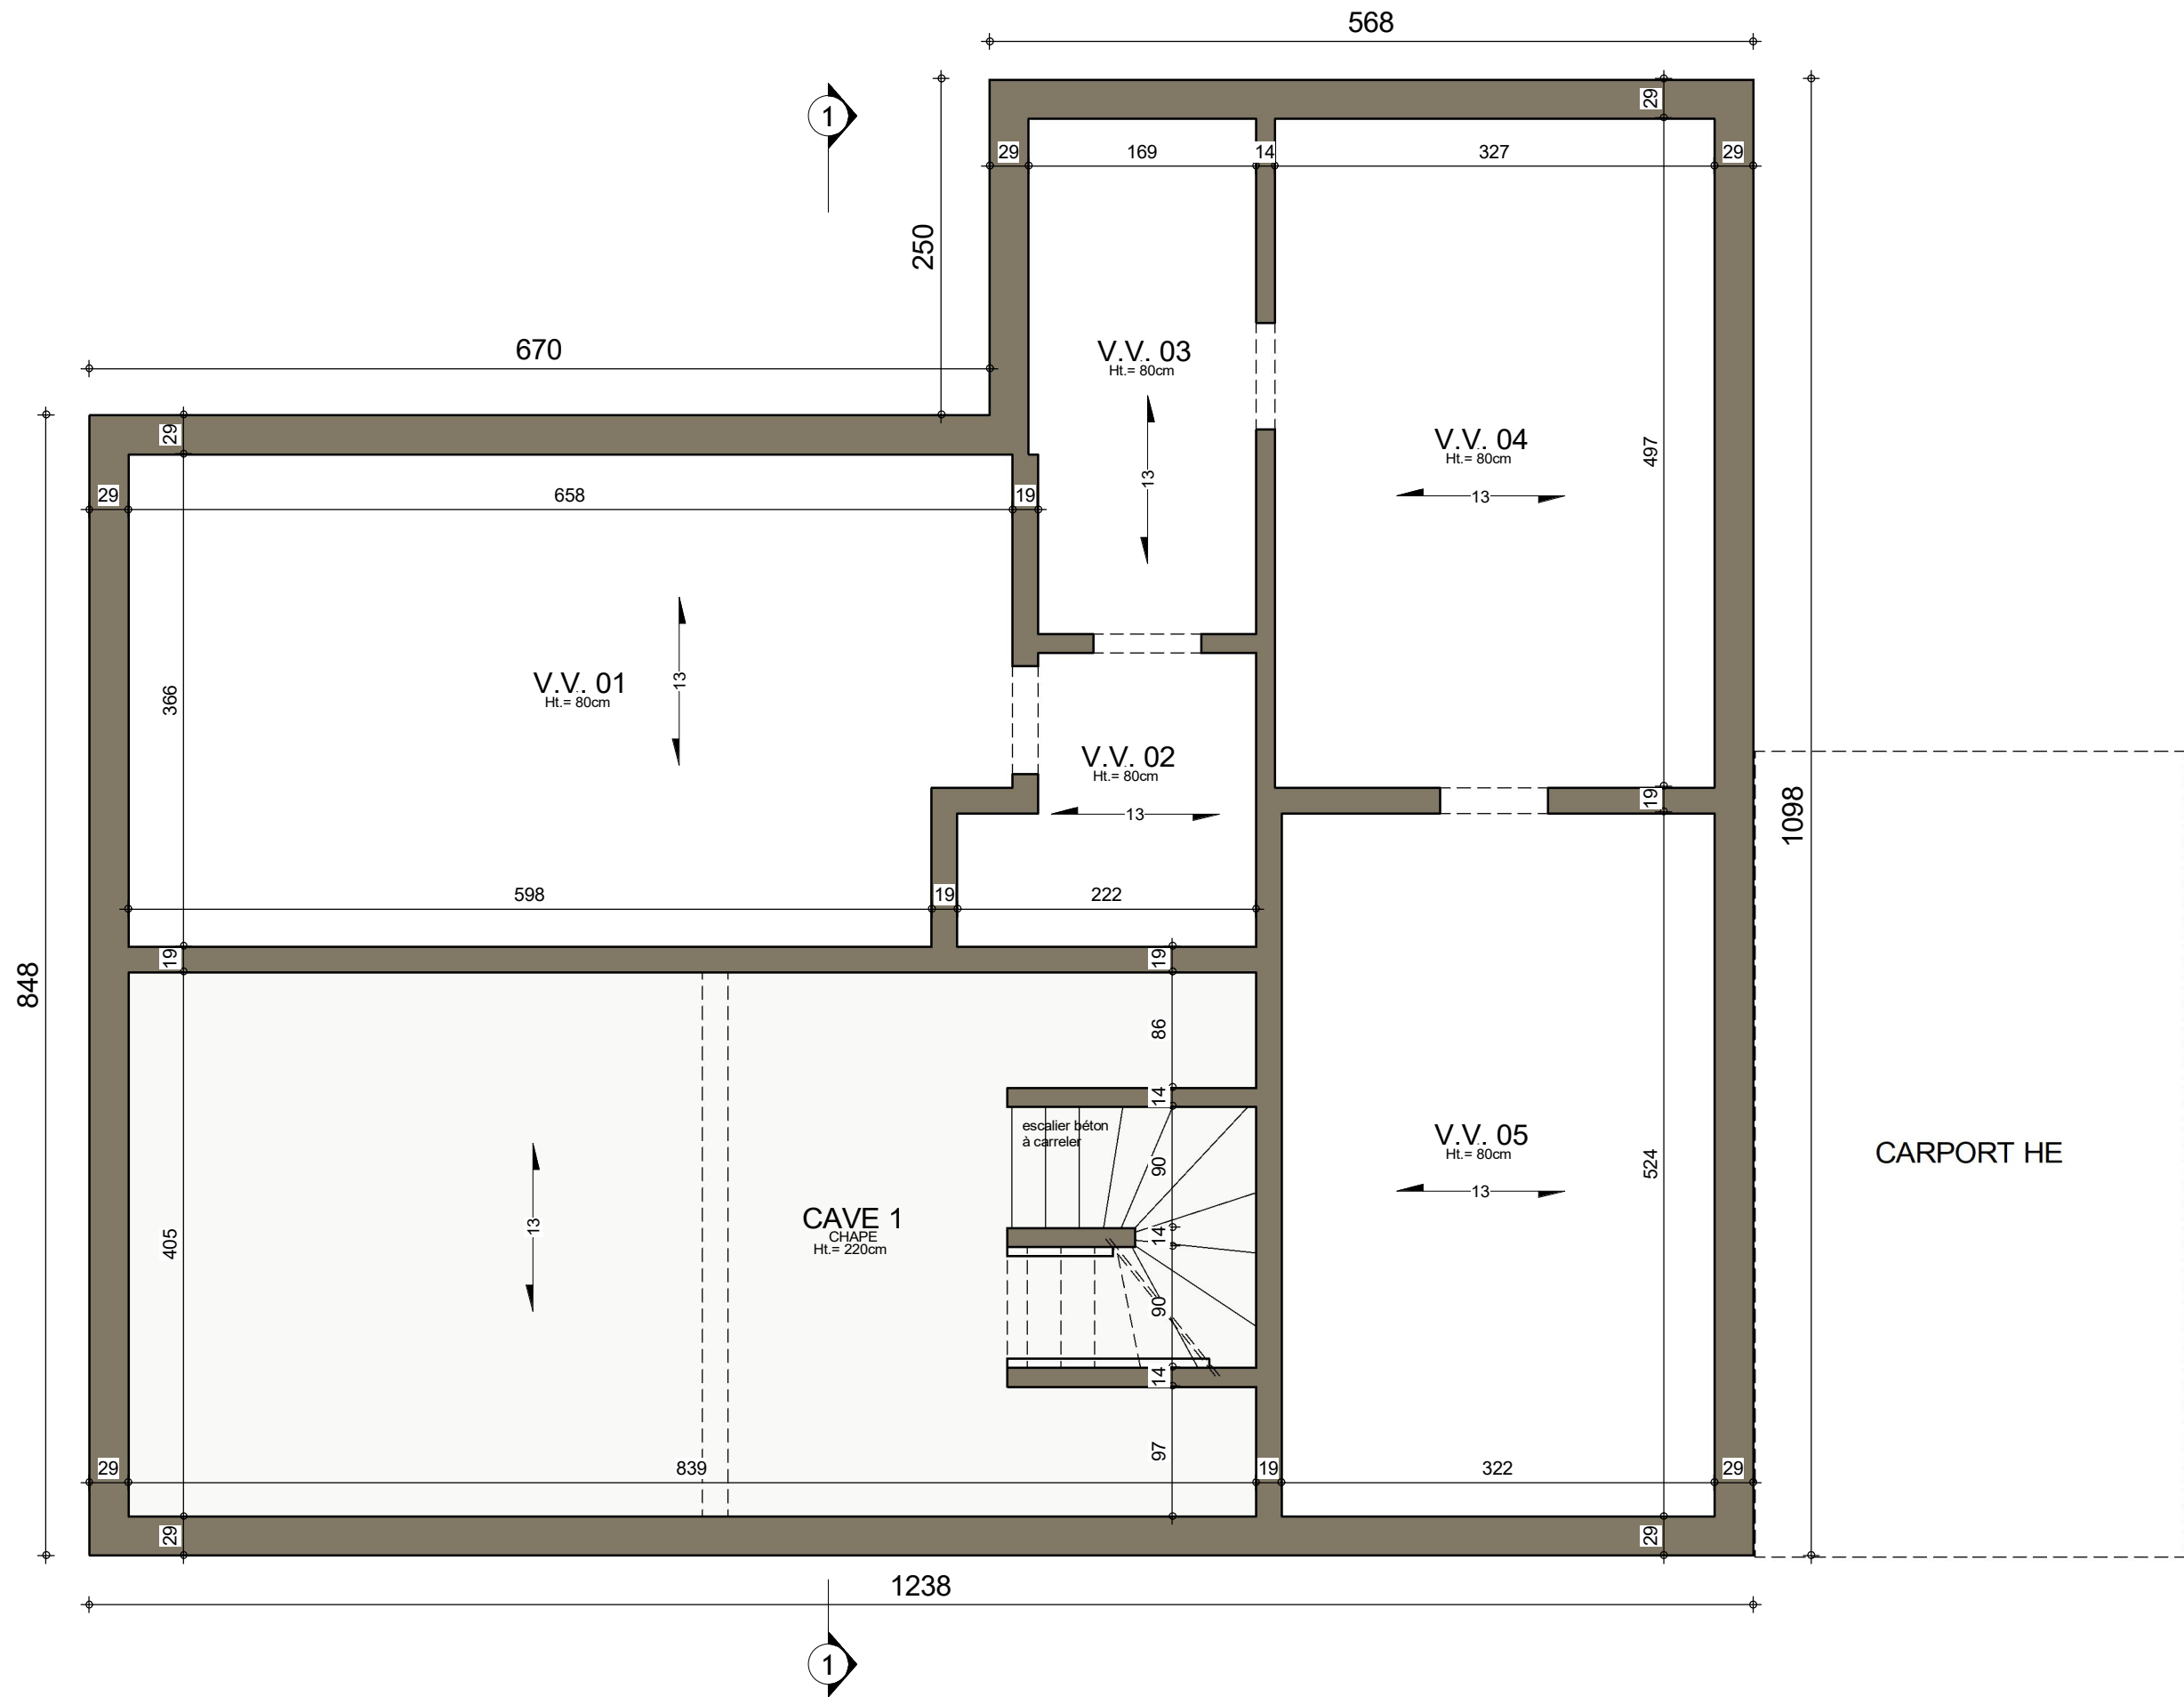


CAVES


Date :	28/05/2021	Echelle :
--------	------------	-----------

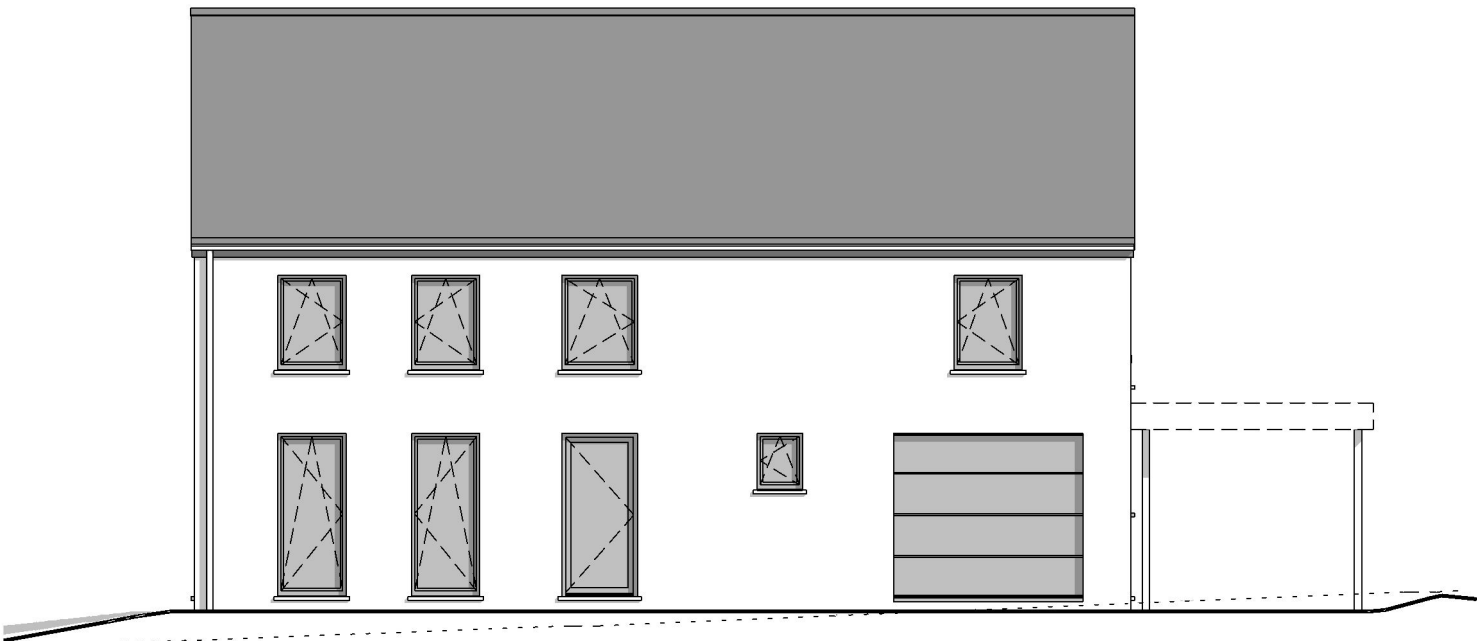


FACADE AVANT

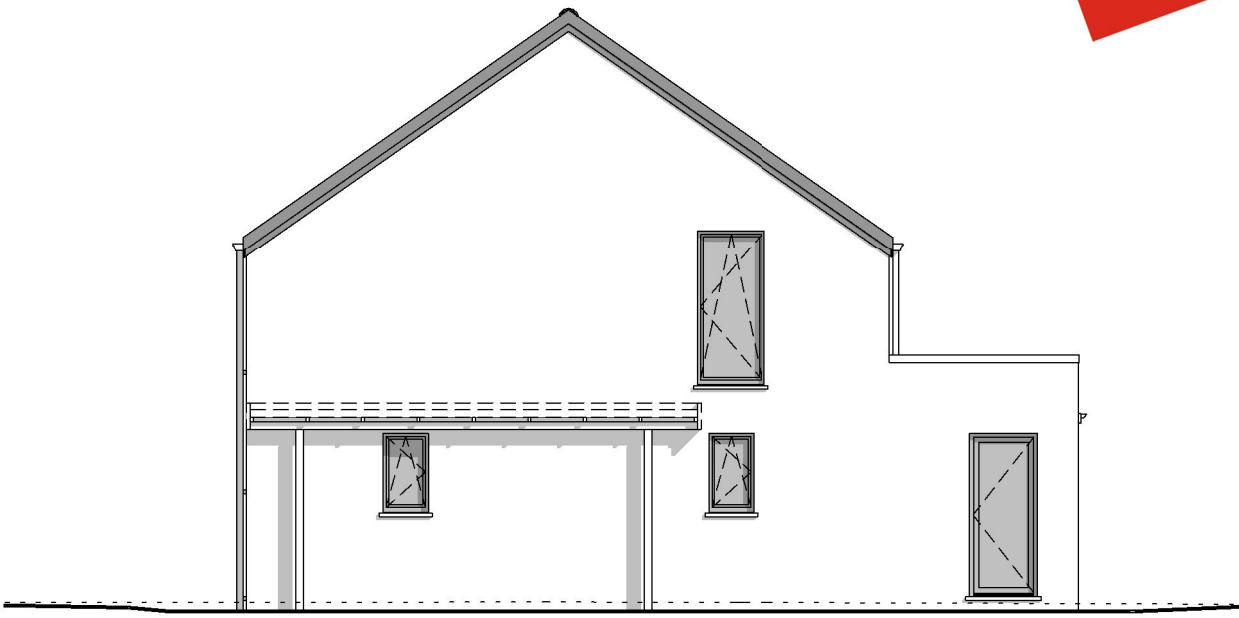

PIGNON DROIT

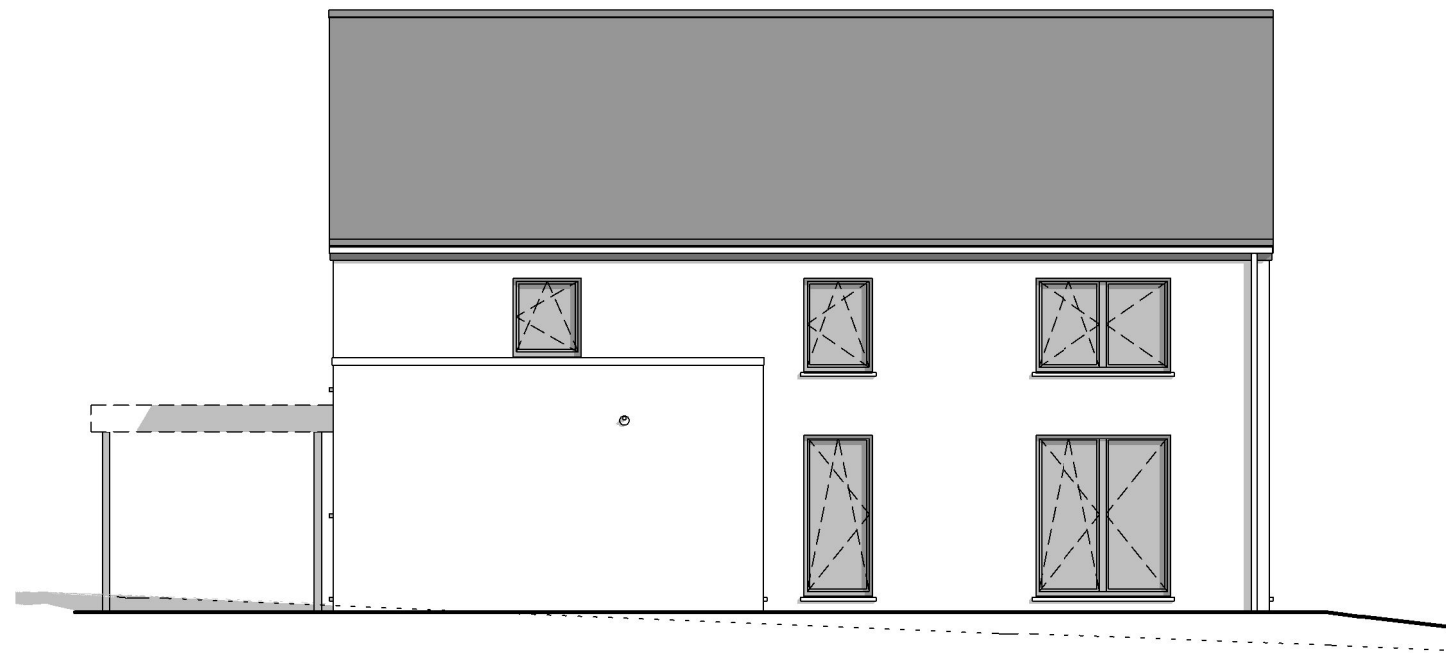

FACADE ARRIERE

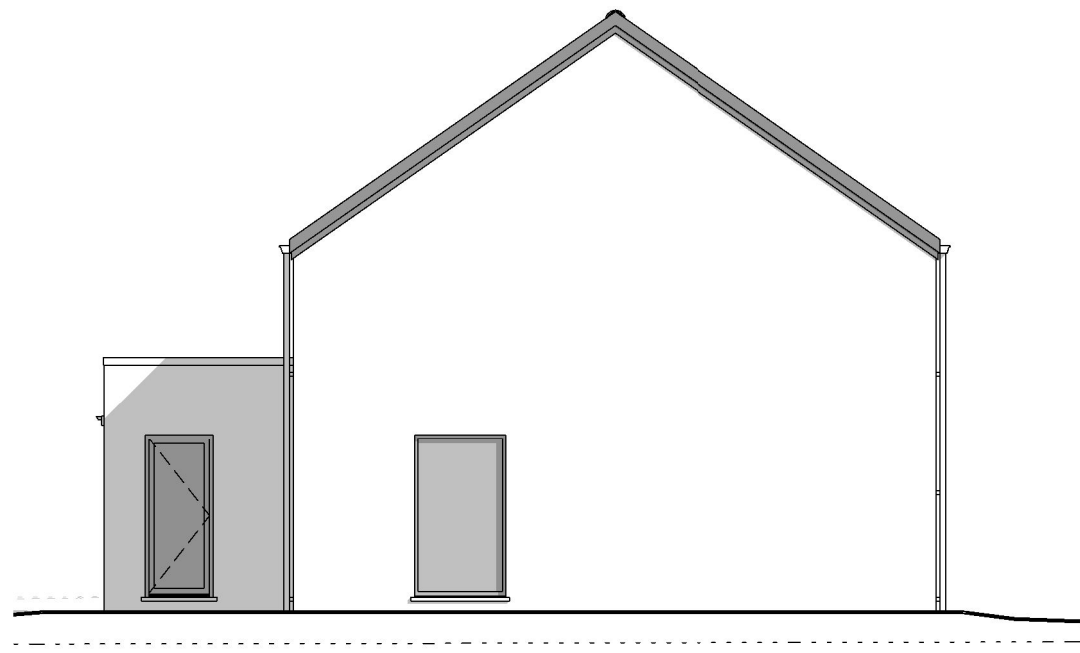

PIGNON GAUCHE

Date :	28/05/2021	Echelle :

Le présent projet reste la propriété de la S.A. THOMAS & PIRON. Il est protégé par la législation en matière de création et ne peut en aucun cas faire l'objet d'une copie même partielle sans l'autorisation de l'auteur.