

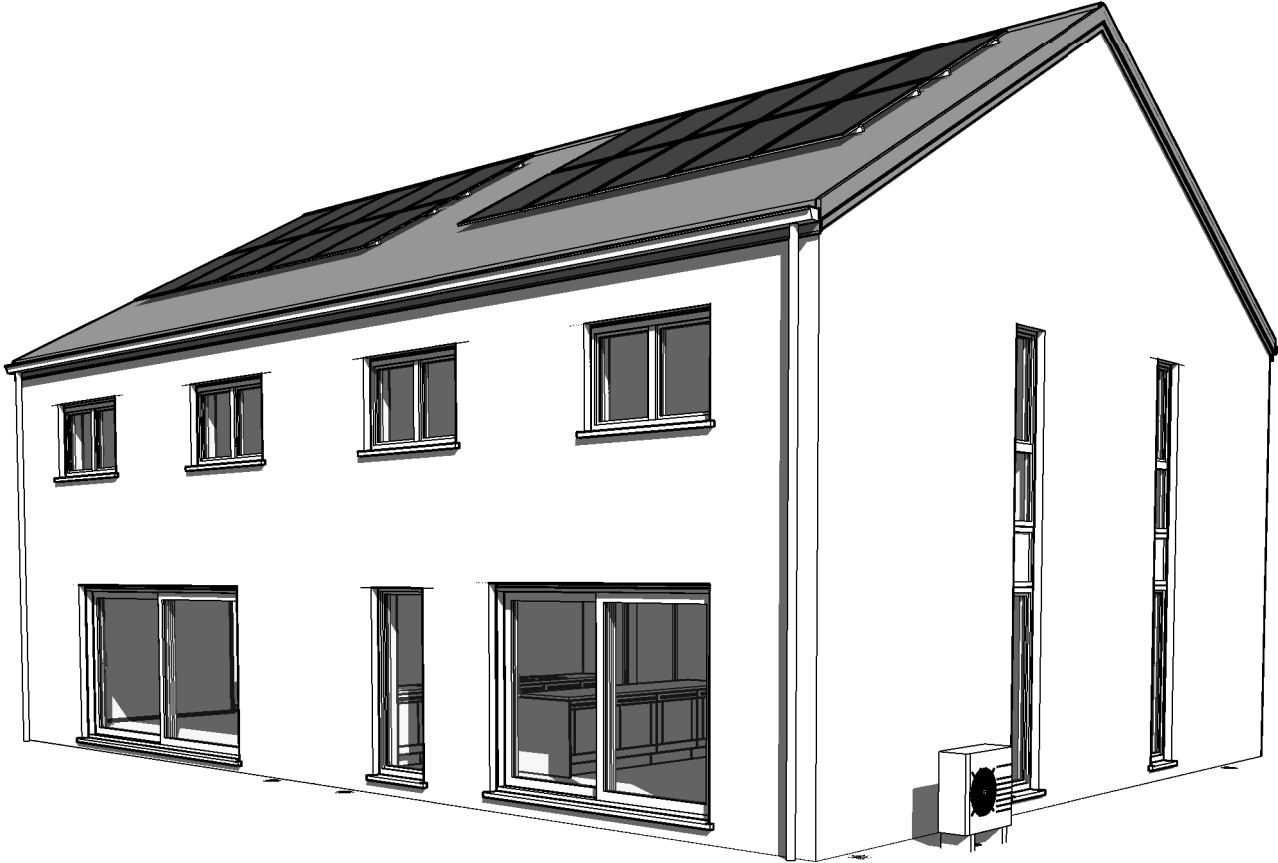


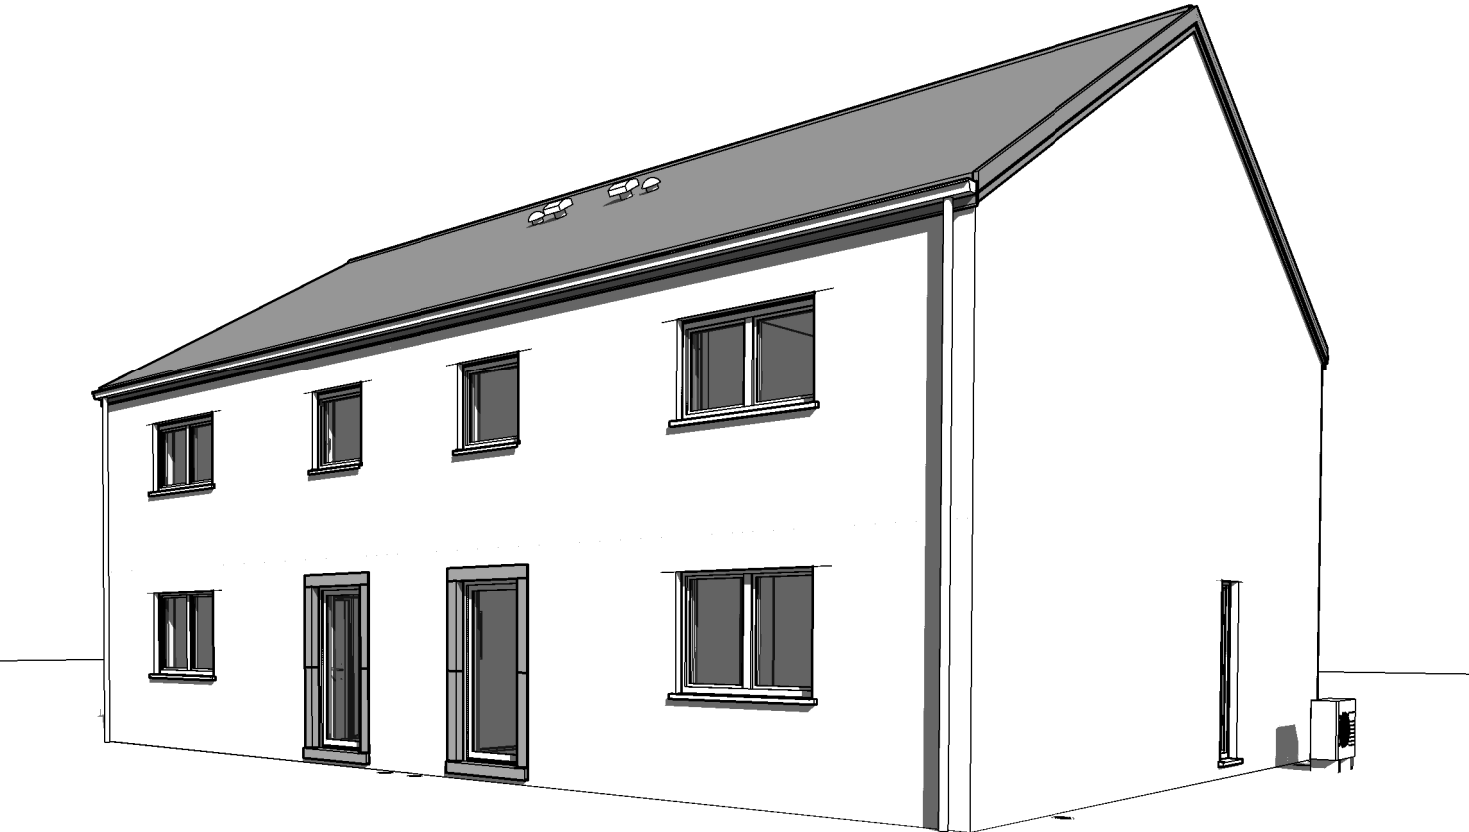


AP-01-PETIT- 220.180/PIA/LIP//SCLO		
Date :	14/10/2022	Echelle :

Le présent projet reste la propriété de la S.A. THOMAS & PIRON. Il est protégé par la législation en matière de création et ne peut en aucun cas faire l'objet d'une copie même partielle sans l'autorisation de l'auteur.

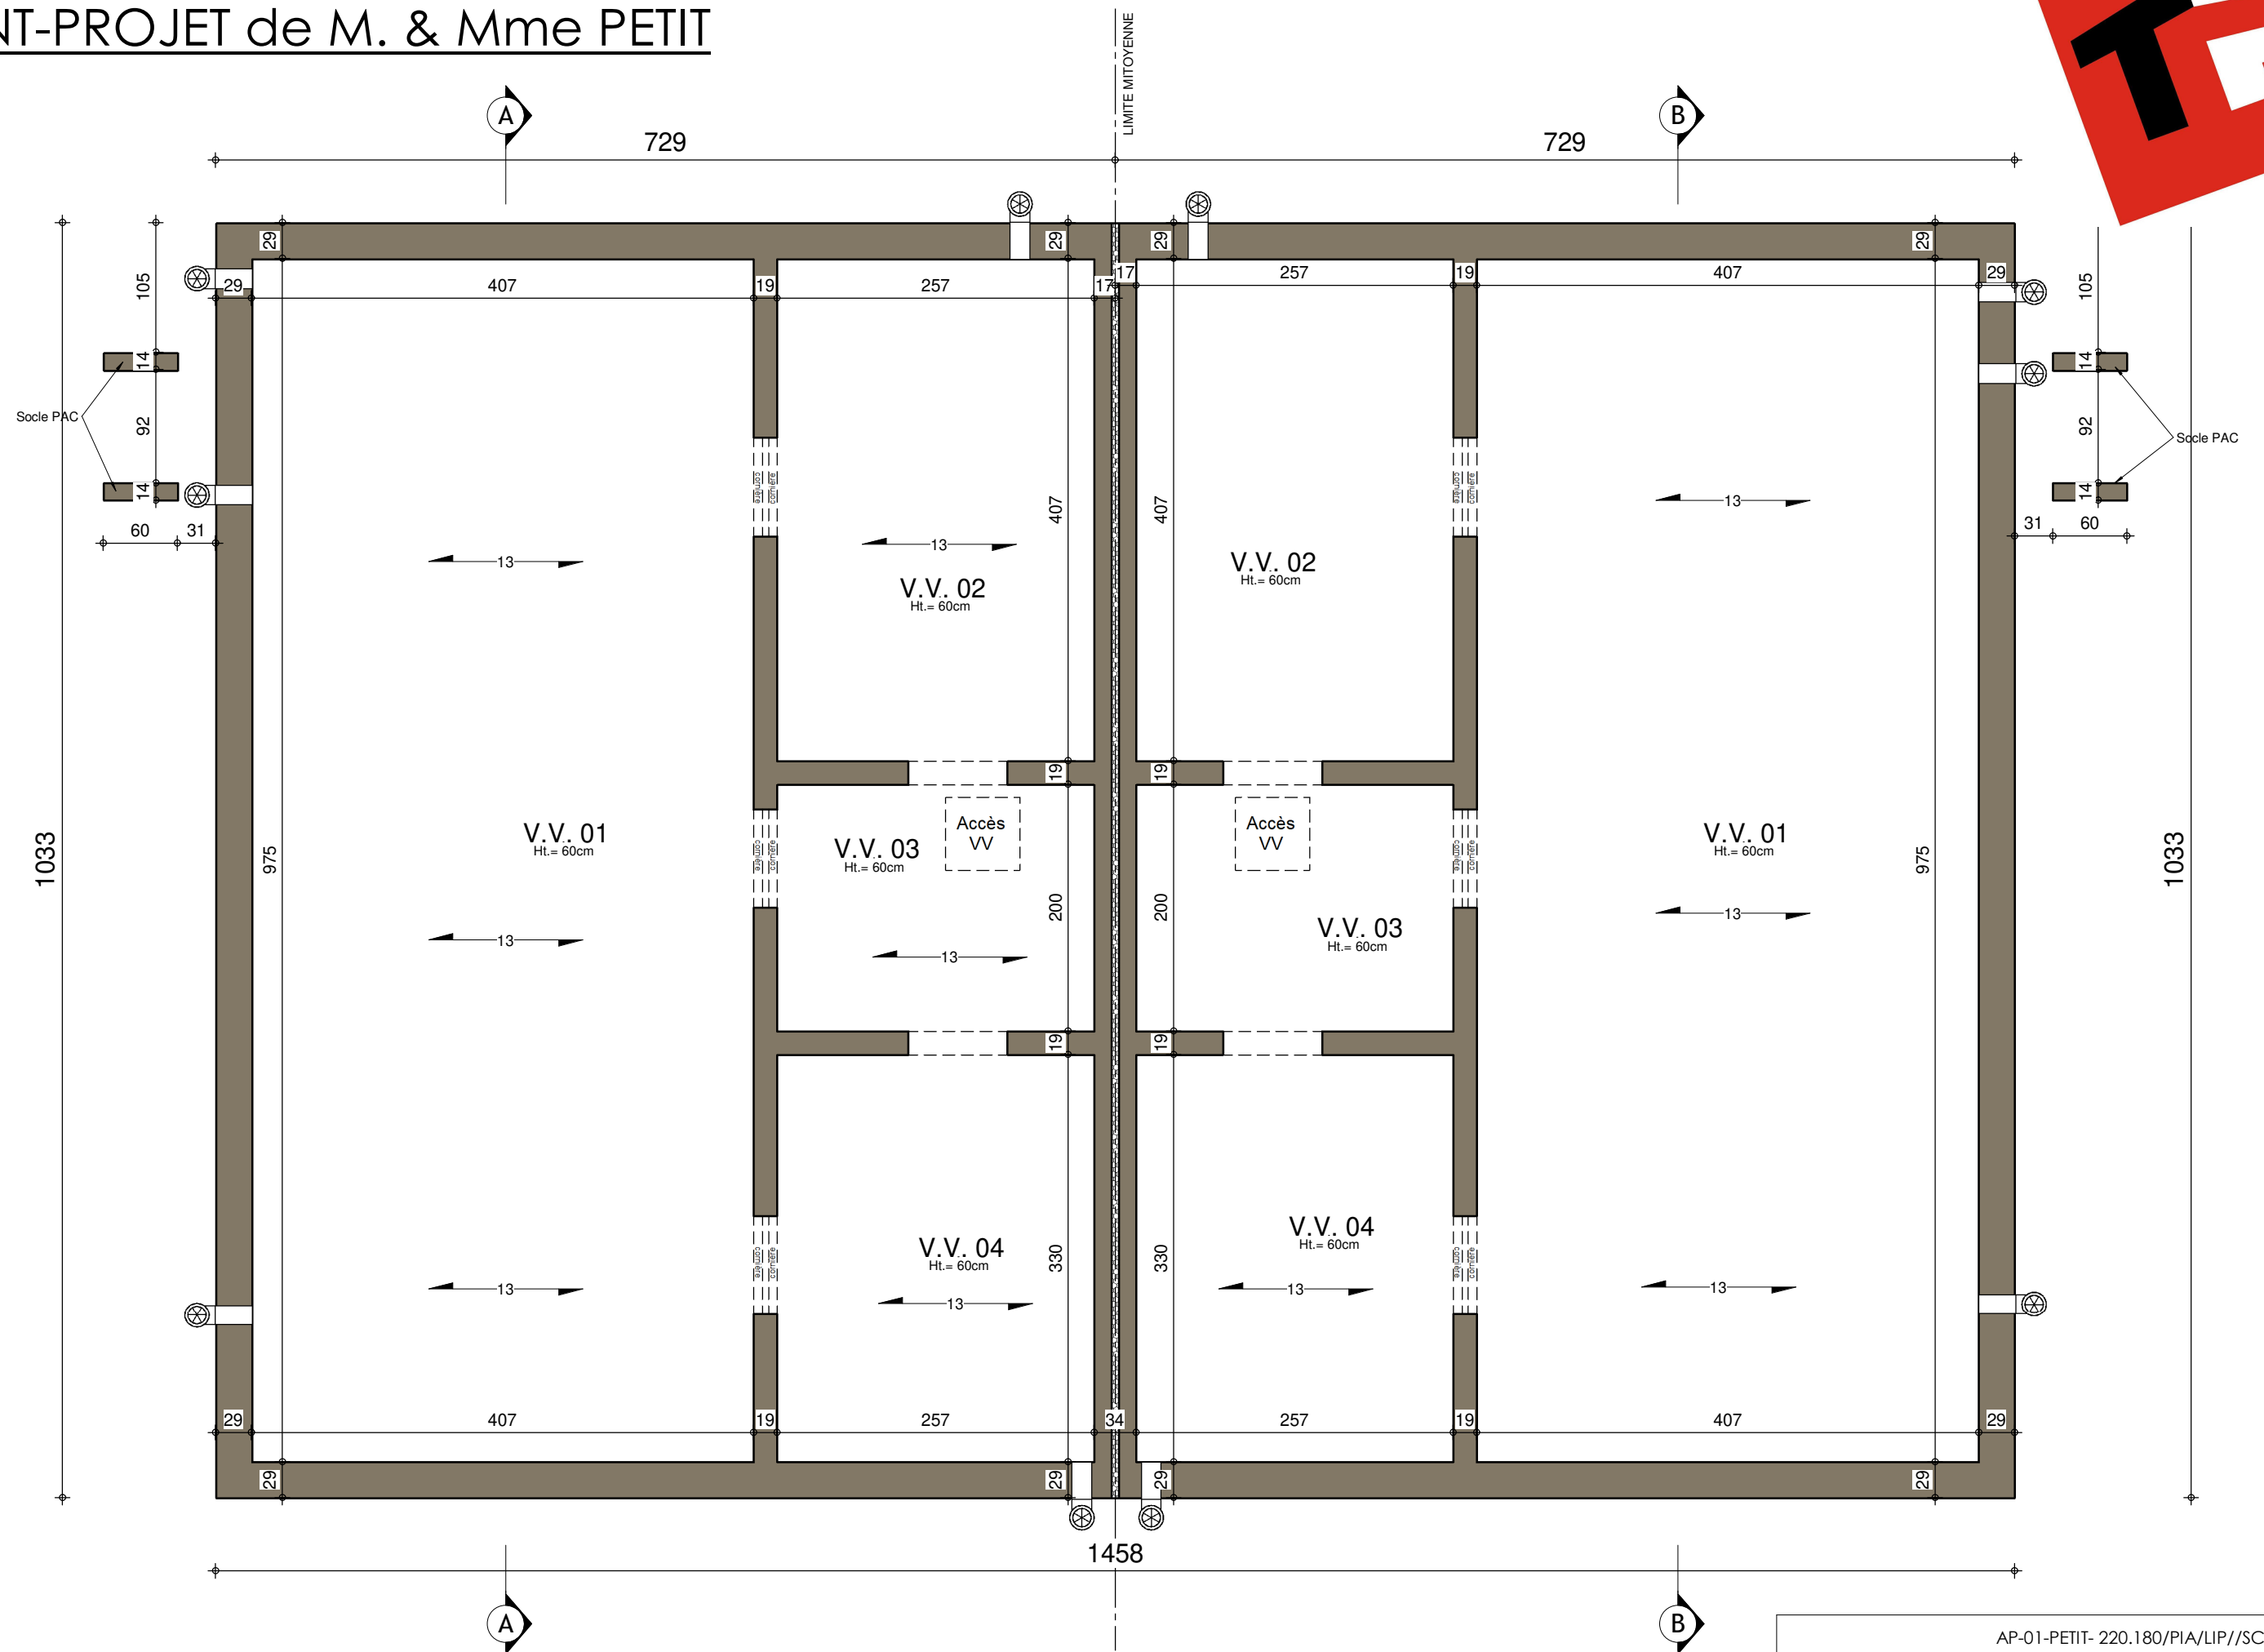


Le présent projet reste la propriété de la S.A. THOMAS & FIRON. Il est protégé par la législation en matière de création et ne peut en aucun cas faire l'objet d'une copie même partielle sans autorisation de l'auteur.

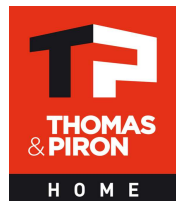

SOUS-SOL : Egouttage

AP-01-PETIT- 220.180/PIA/LIP//SCLO

Date :	14/10/2022	Echelle :	1/50
--------	------------	-----------	------

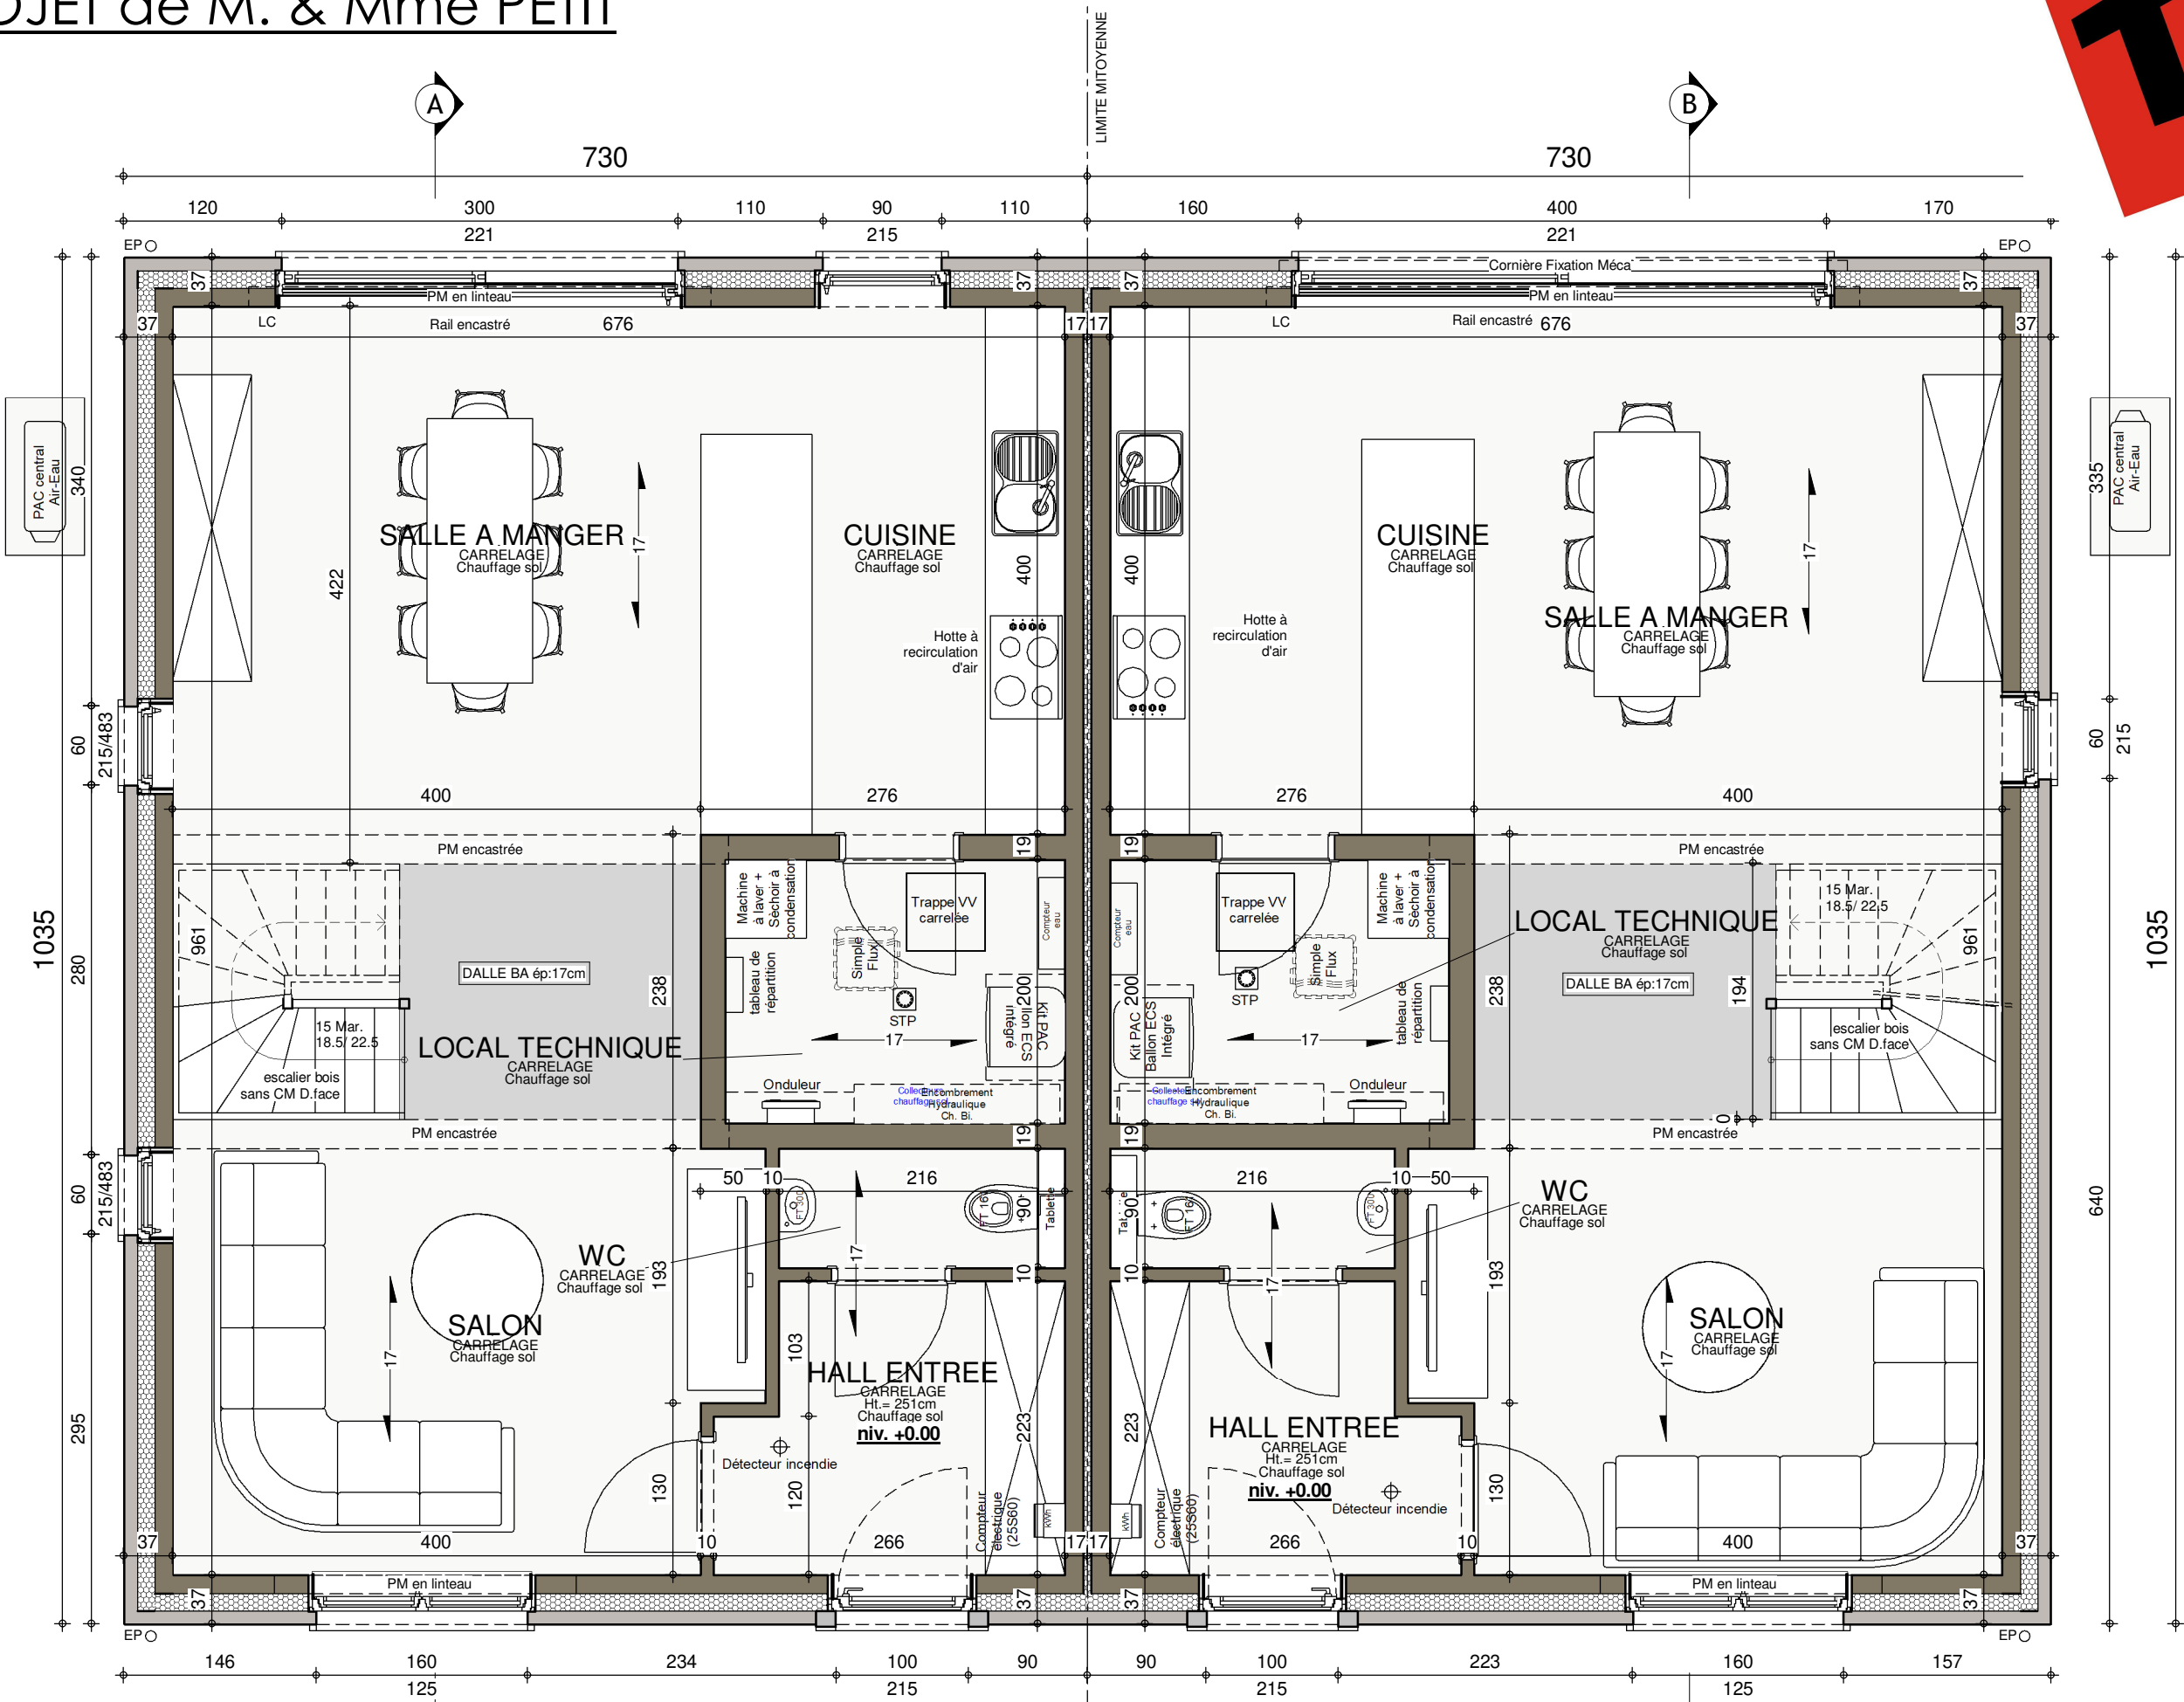


REZ-DE-CHAUSSEE

AP-01-PETIT- 220.180/PIA/LIP//SCLO			
Date :	14/10/2022	Echelle :	1/50

Le présent projet reste la propriété de la S.A. THOMAS & PIRON. Il est protégé par la législation en matière de création et ne peut en aucun cas faire l'objet d'une copie même partielle sans l'autorisation de l'auteur.

AVANT-PROJET de M. & Mme PETIT

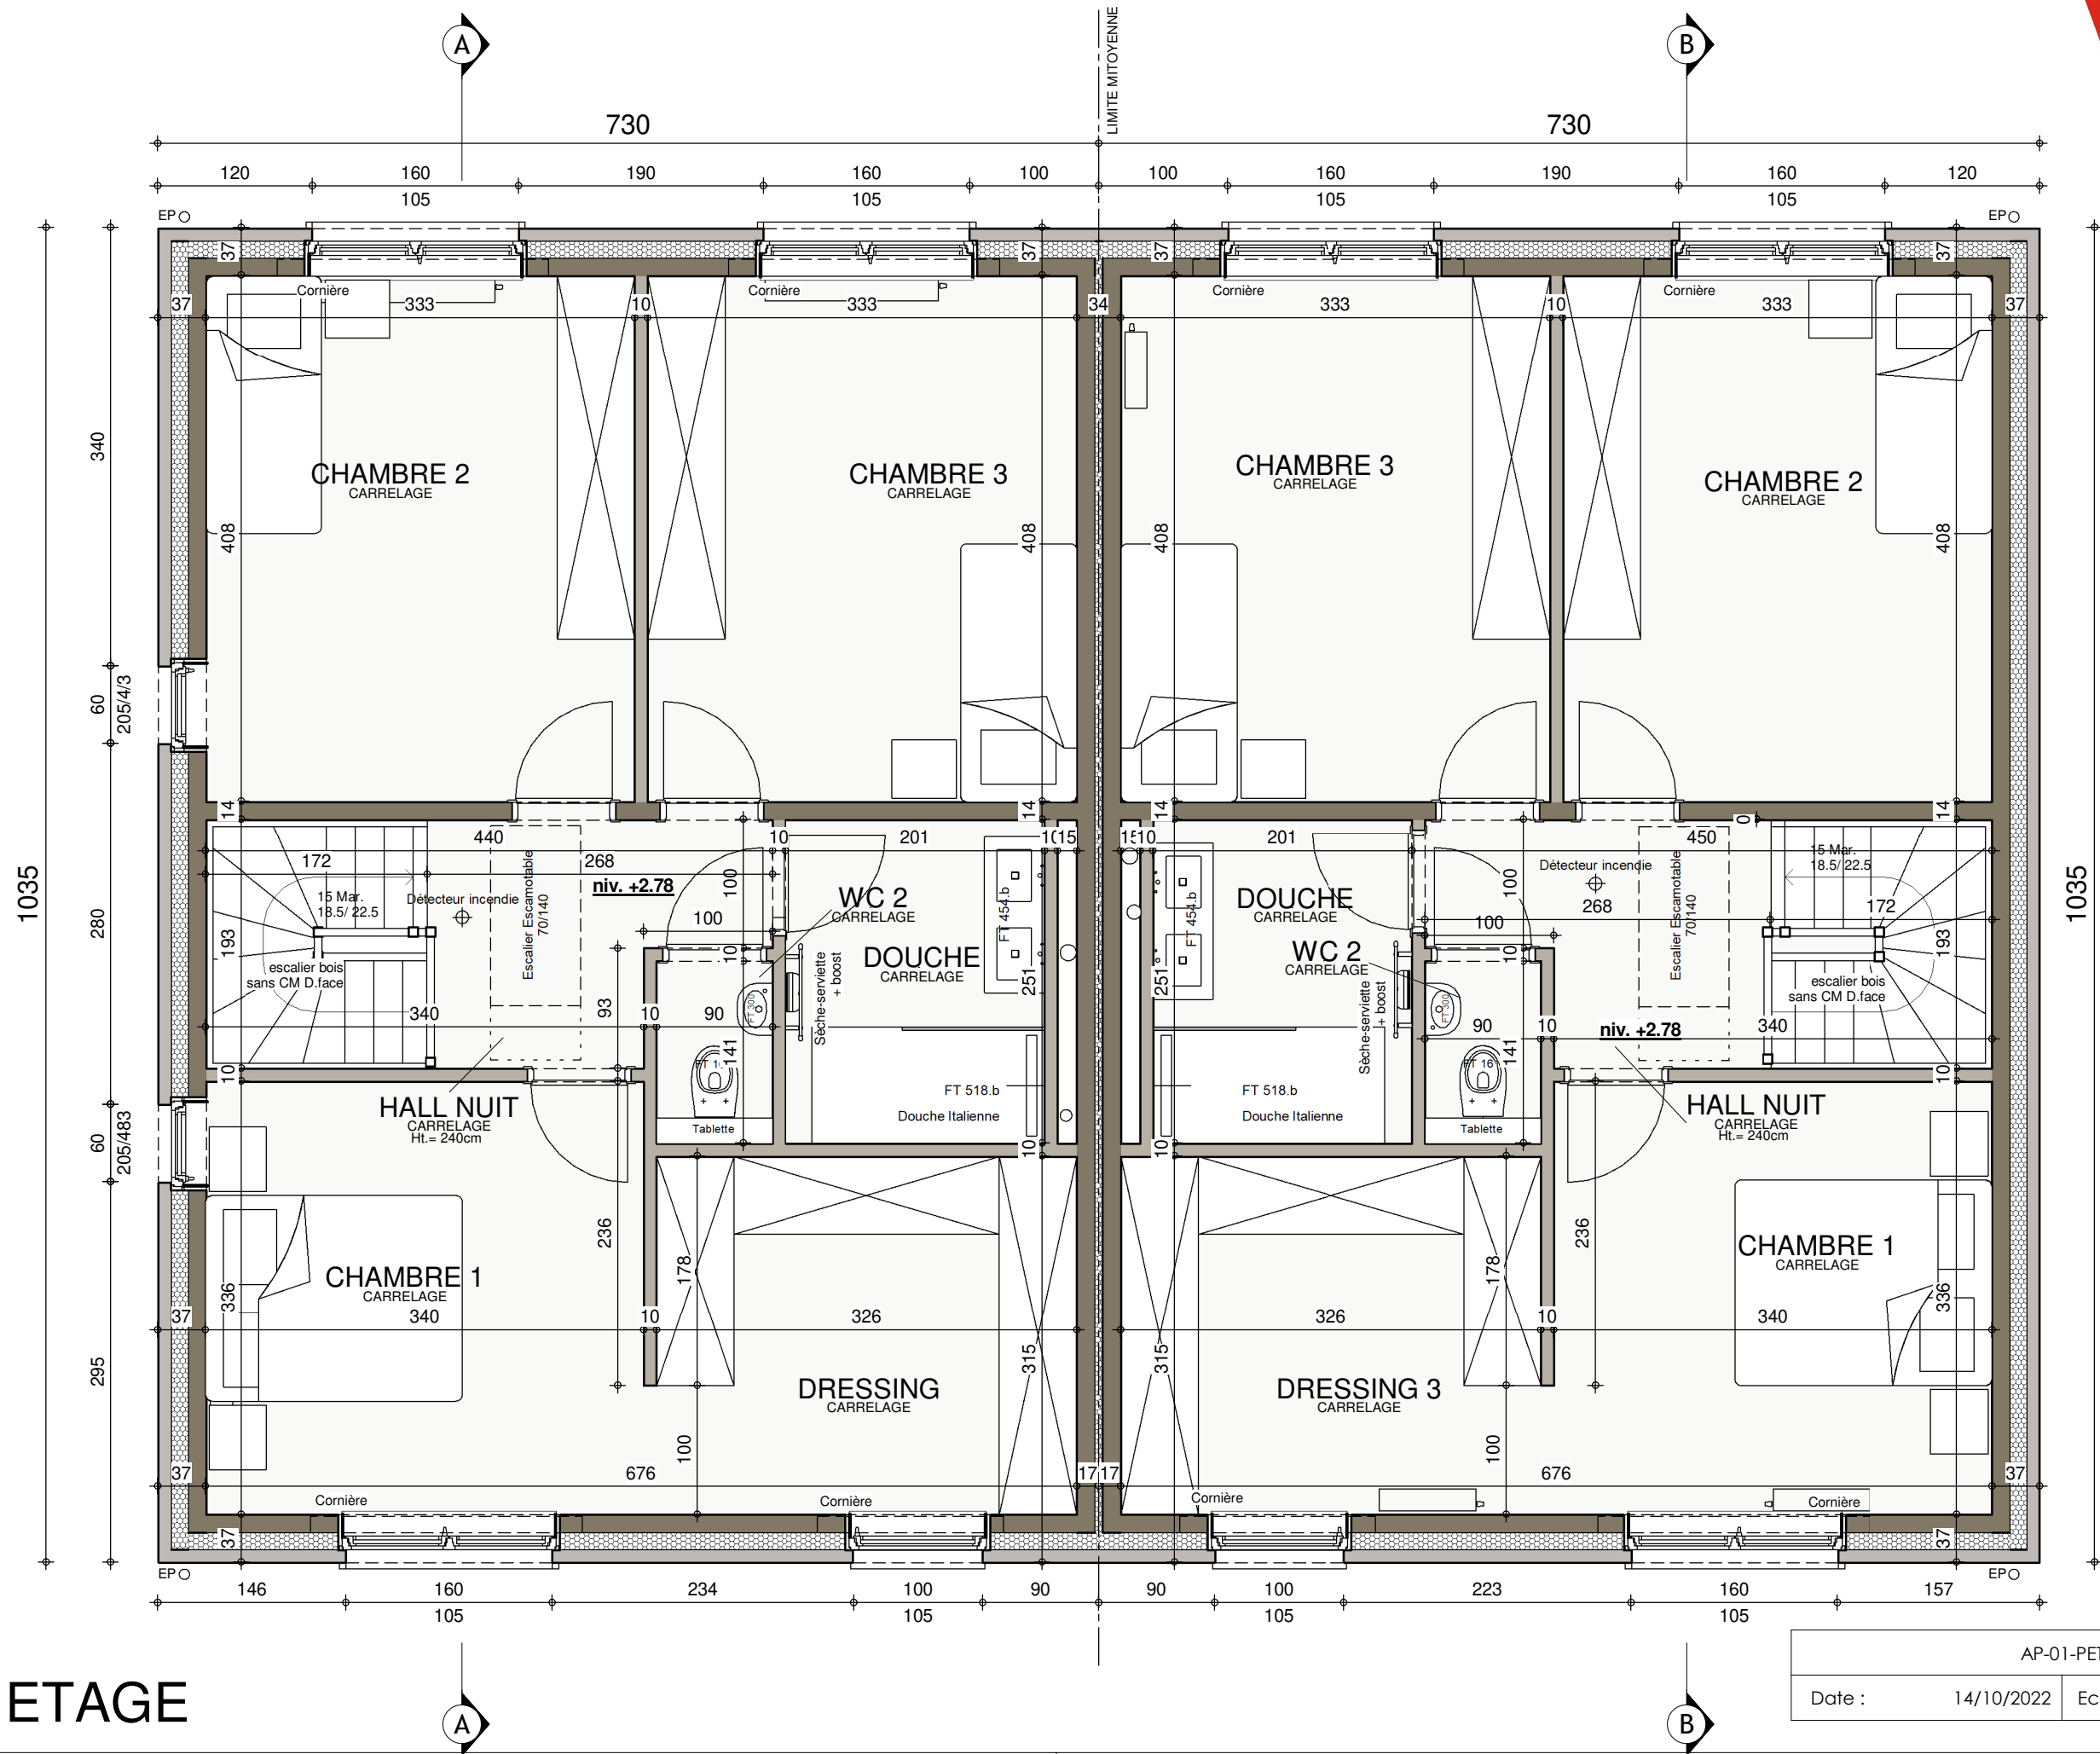


ETAGE

AP-01-PETIT- 220.180/PIA/LIP//SCLO			
Date :	14/10/2022	Echelle :	1/50


Le présent projet reste la propriété de la S.A. THOMAS & PIRON. Il est protégé par la législation en matière de création et ne peut en aucun cas faire l'objet d'une copie même partielle sans l'autorisation de l'auteur.

AVANT-PROJET de M. & Mme PETIT

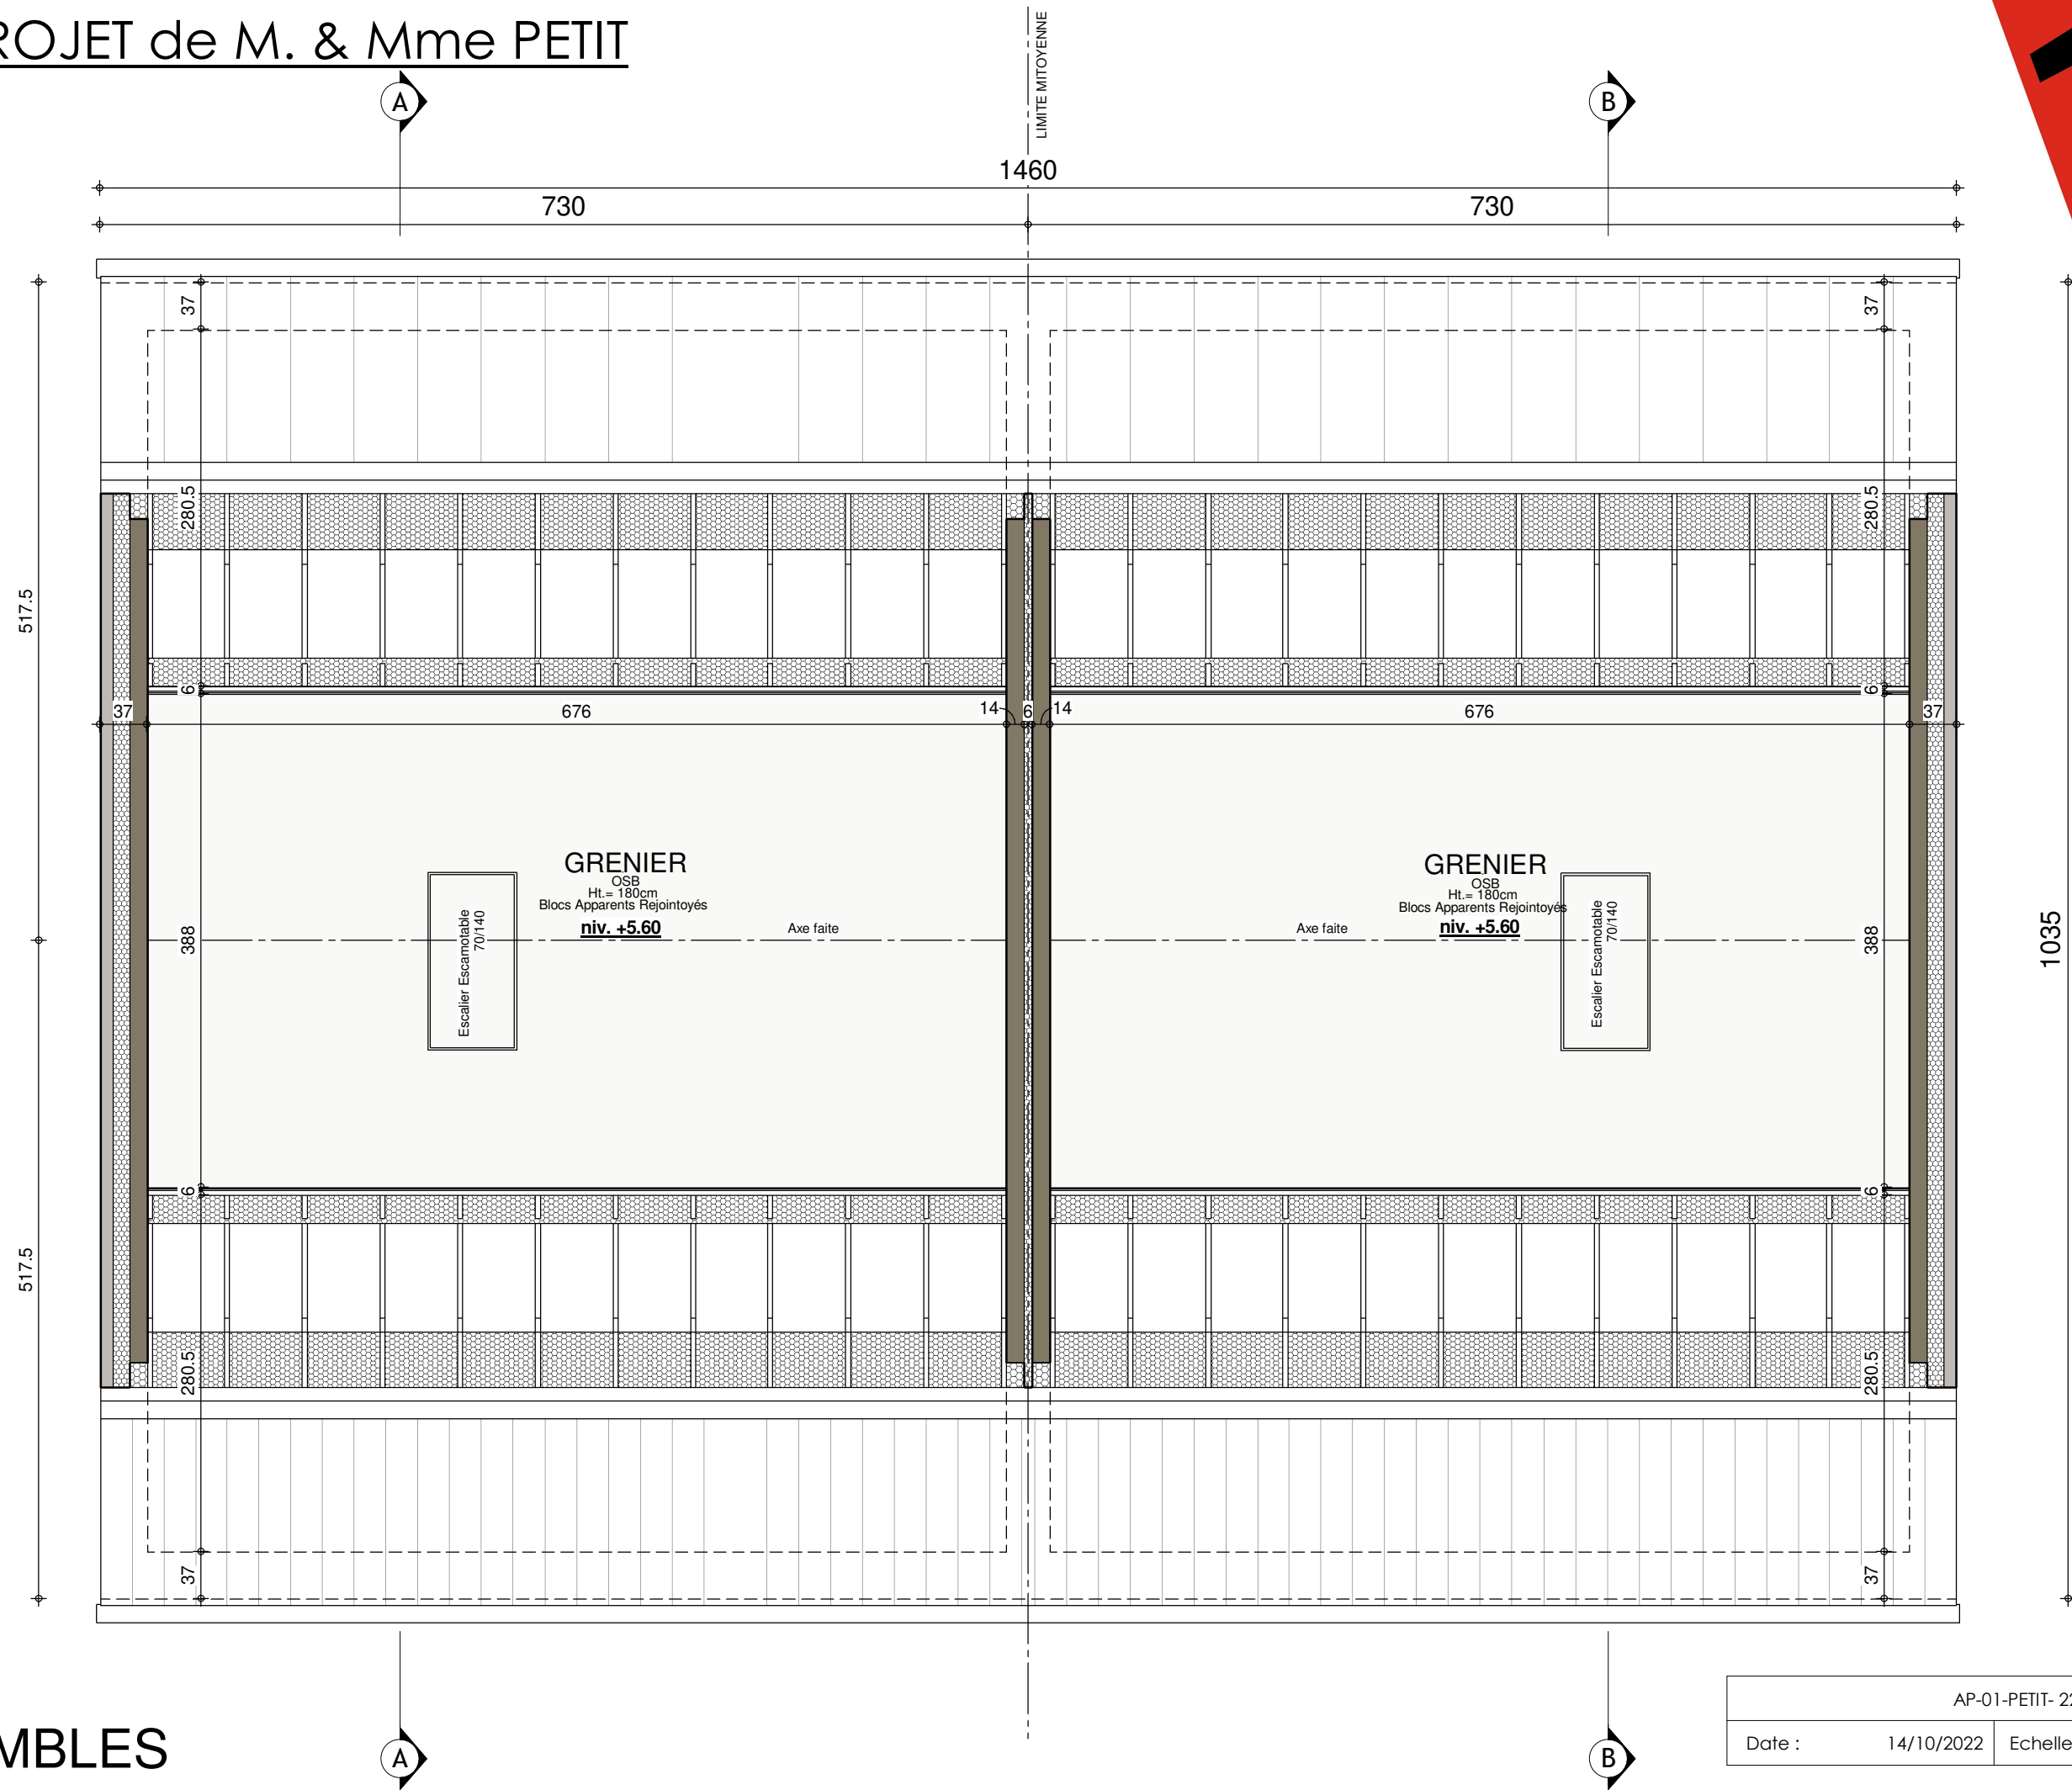


COMBLES

AP-01-PETIT- 220.180/PIA/LIP//SCLO			
Date :	14/10/2022	Echelle :	1/50

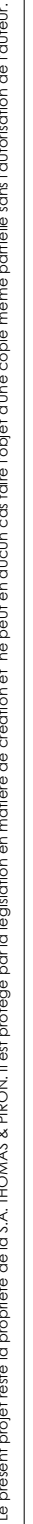


3 : 420mm x 297mm

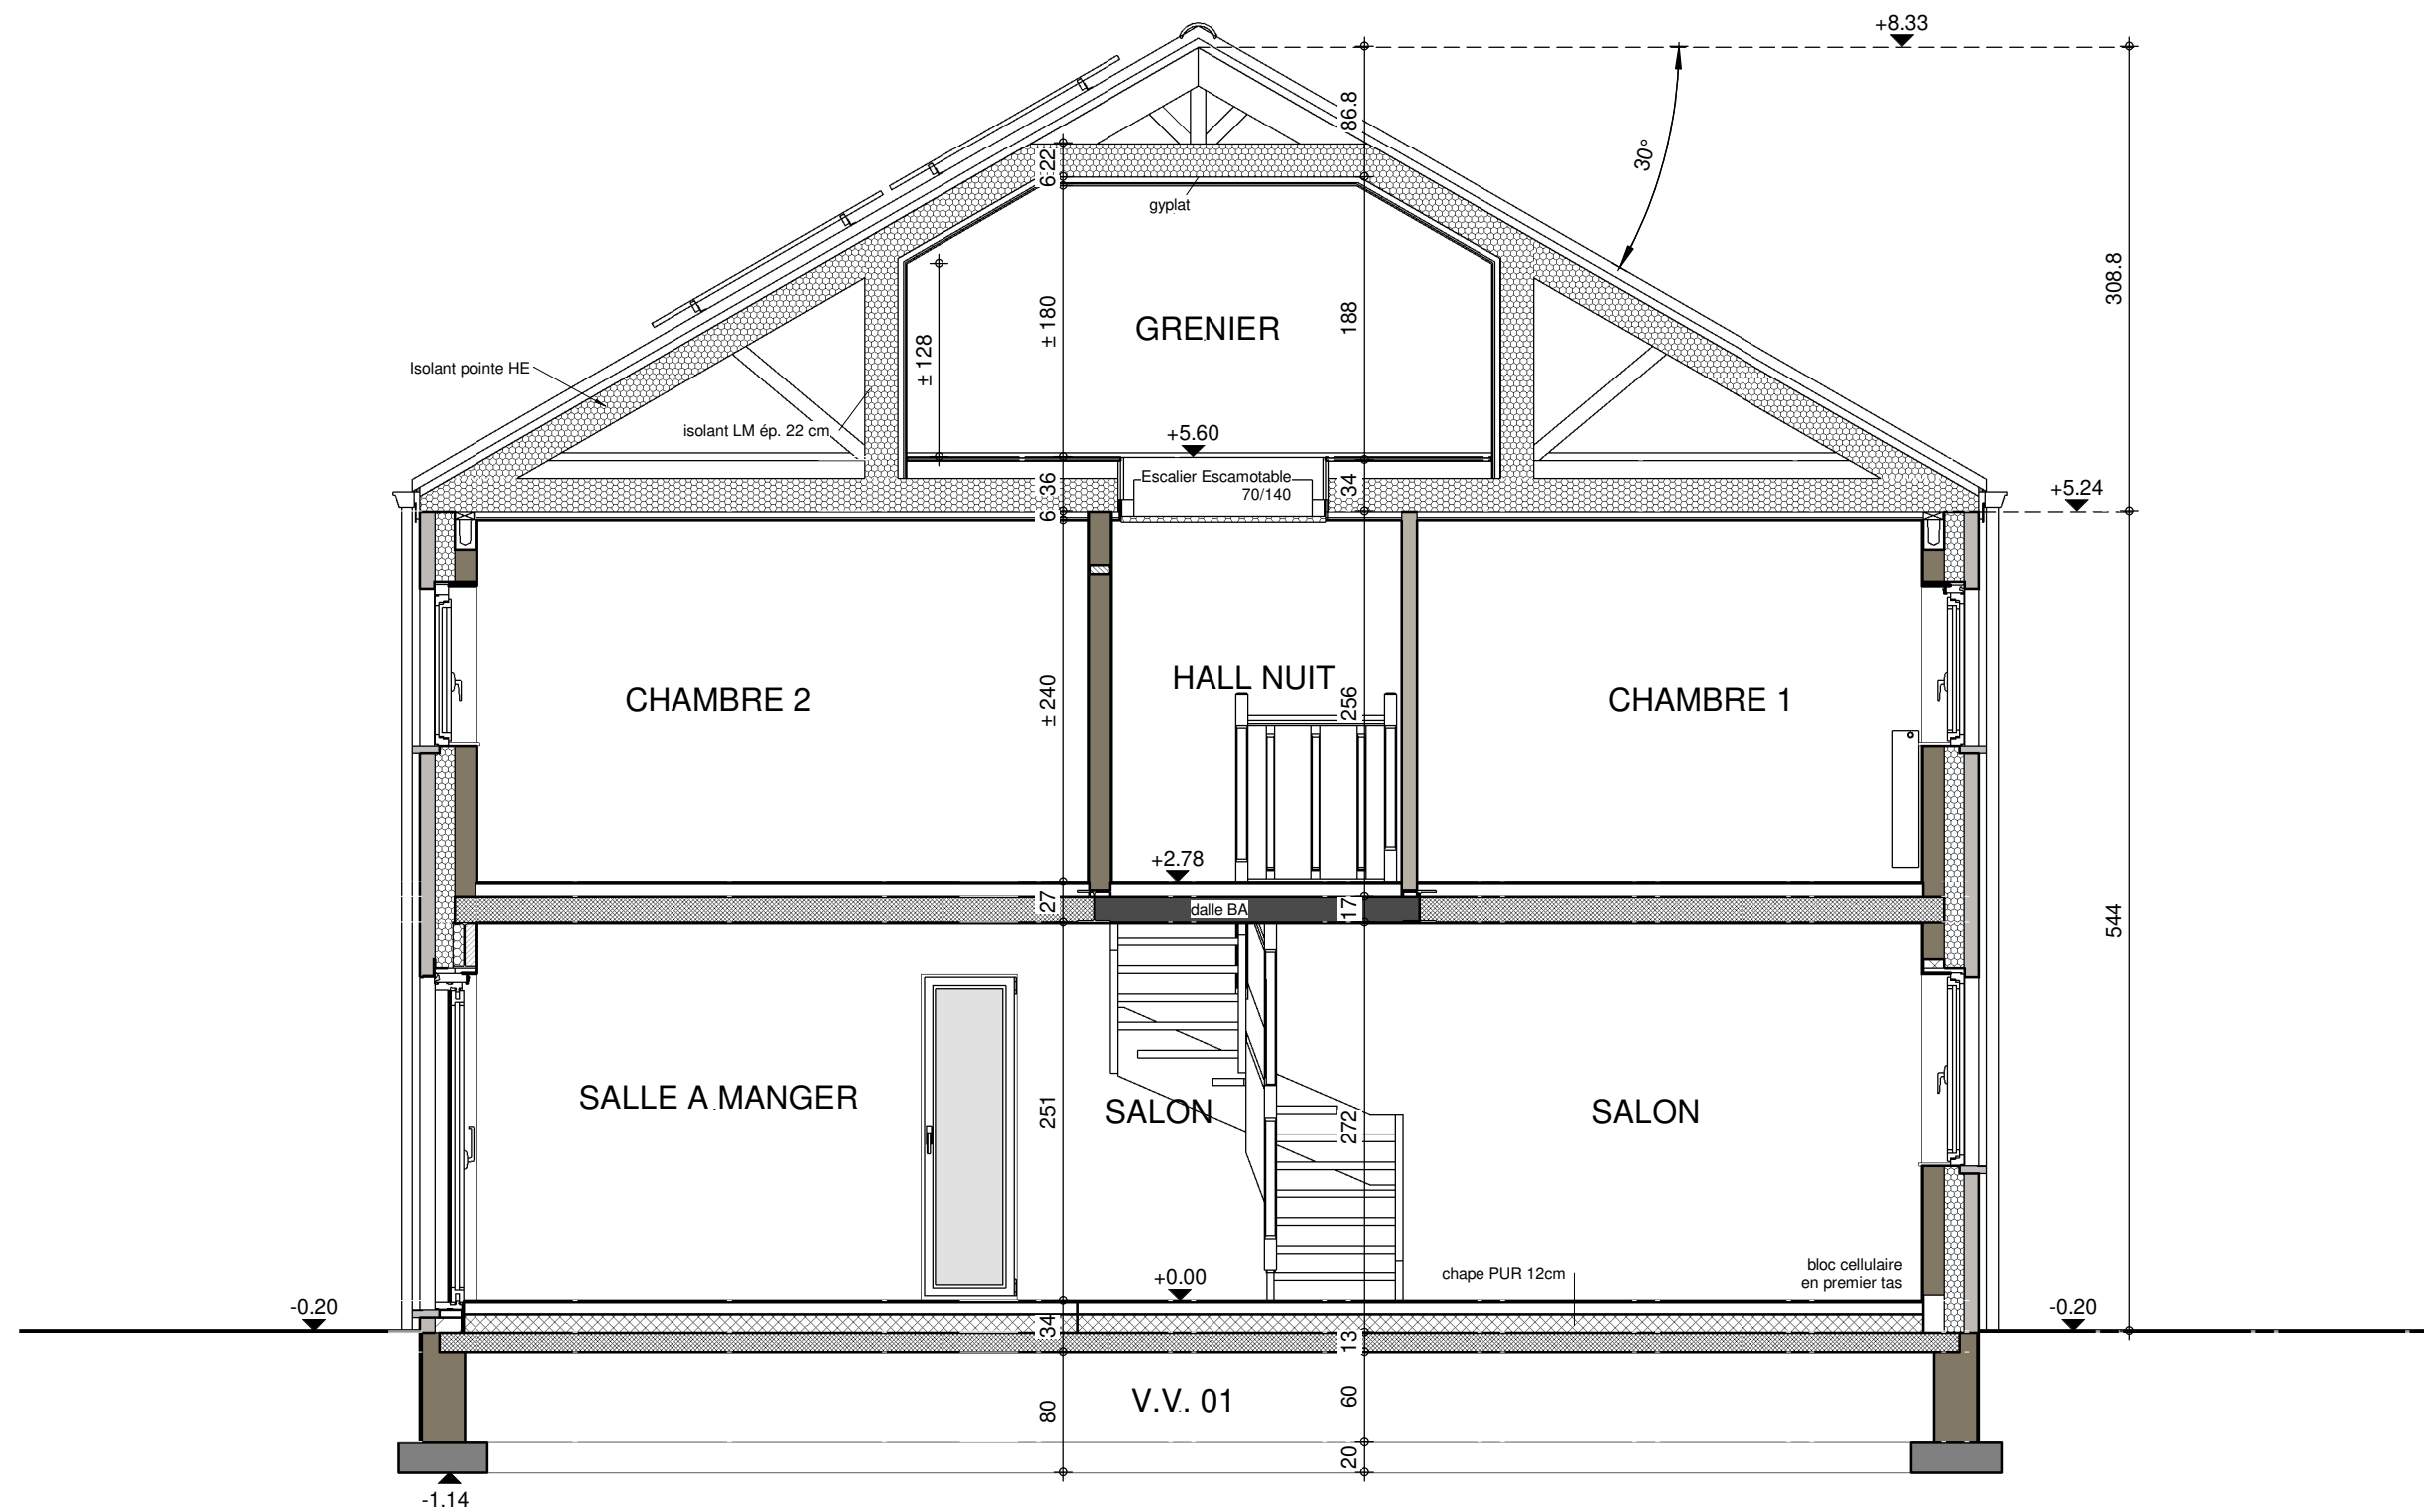

COUPE BB

AP-01-PETIT- 220.180/PIA/LIP//SCLO			
Date :	14/10/2022	Echelle :	1/50

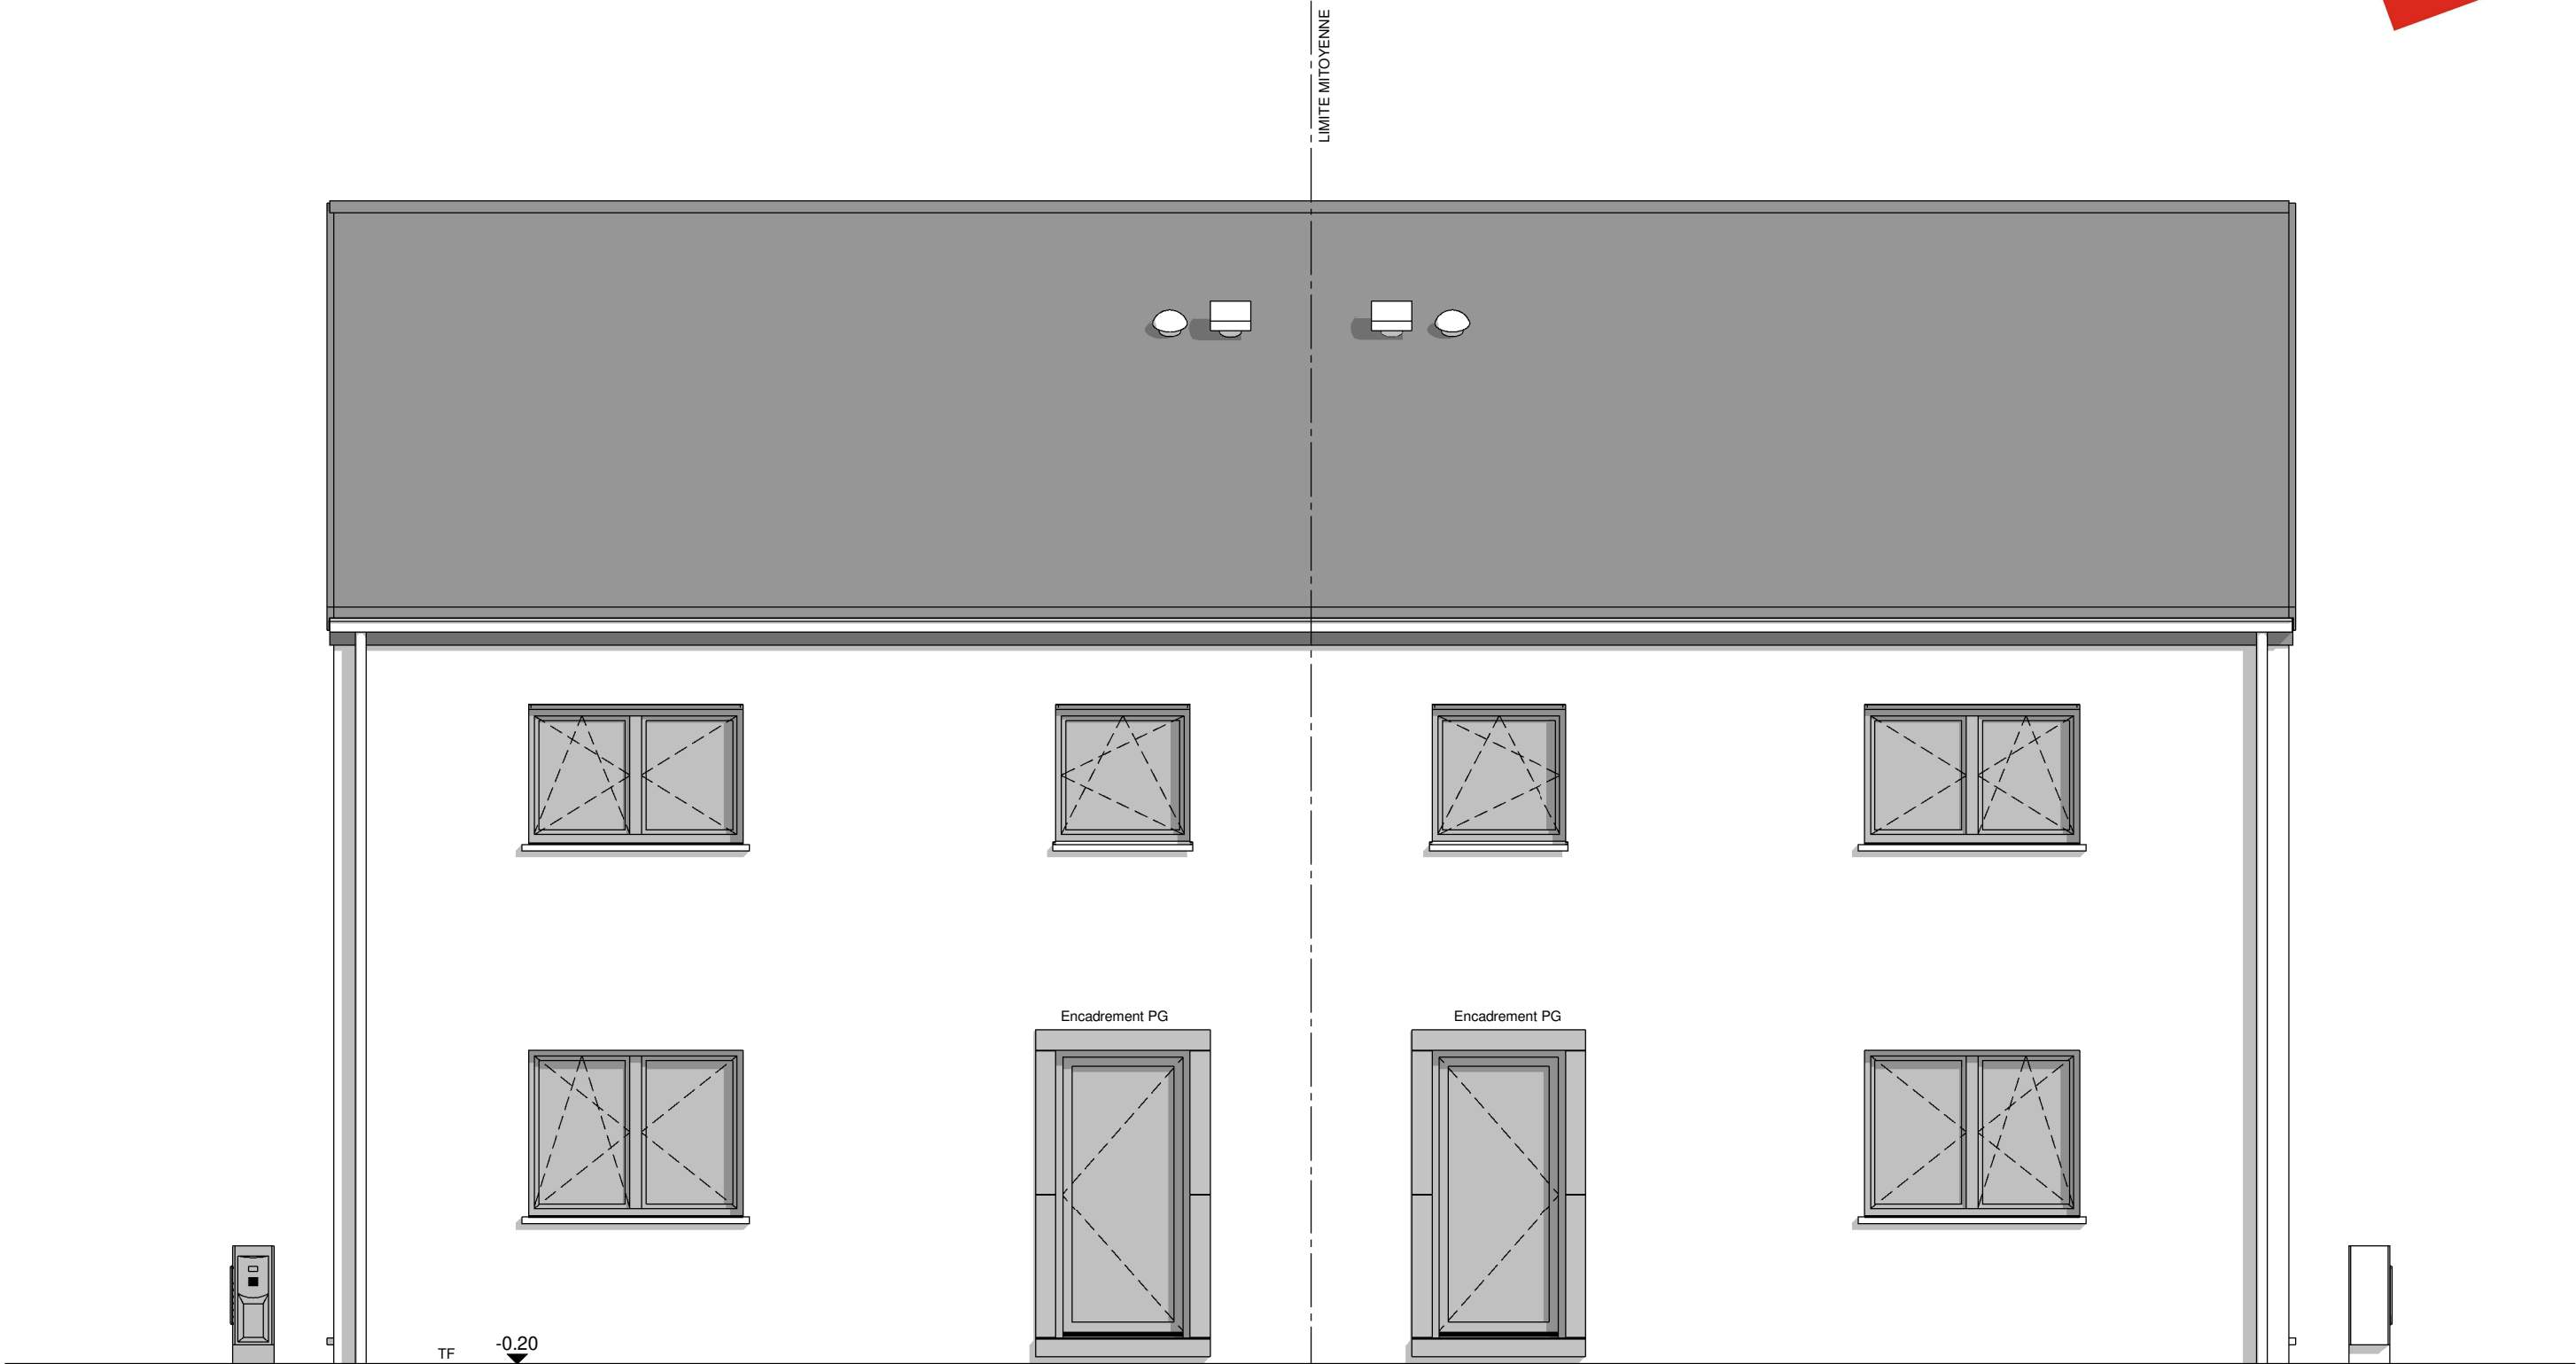

FACADE AVANT

AP-01-PETIT- 220.180/PIA/LIP//SCLO			
Date :	14/10/2022	Echelle :	1/50


Le présent projet reste la propriété de la S.A. THOMAS & PIRON. Il est protégé par la législation en matière de création et ne peut en aucun cas faire l'objet d'une copie même partielle sans l'autorisation de l'auteur.



FACADE ARRIERE

AP-01-PETIT- 220.180/PIA/LIP//SCLO			
Date :	14/10/2022	Echelle :	1/50


Le présent projet reste la propriété de la S.A. THOMAS & PIRON. Il est protégé par la législation en matière de création et ne peut en aucun cas faire l'objet d'une copie même partielle sans l'autorisation de l'auteur.

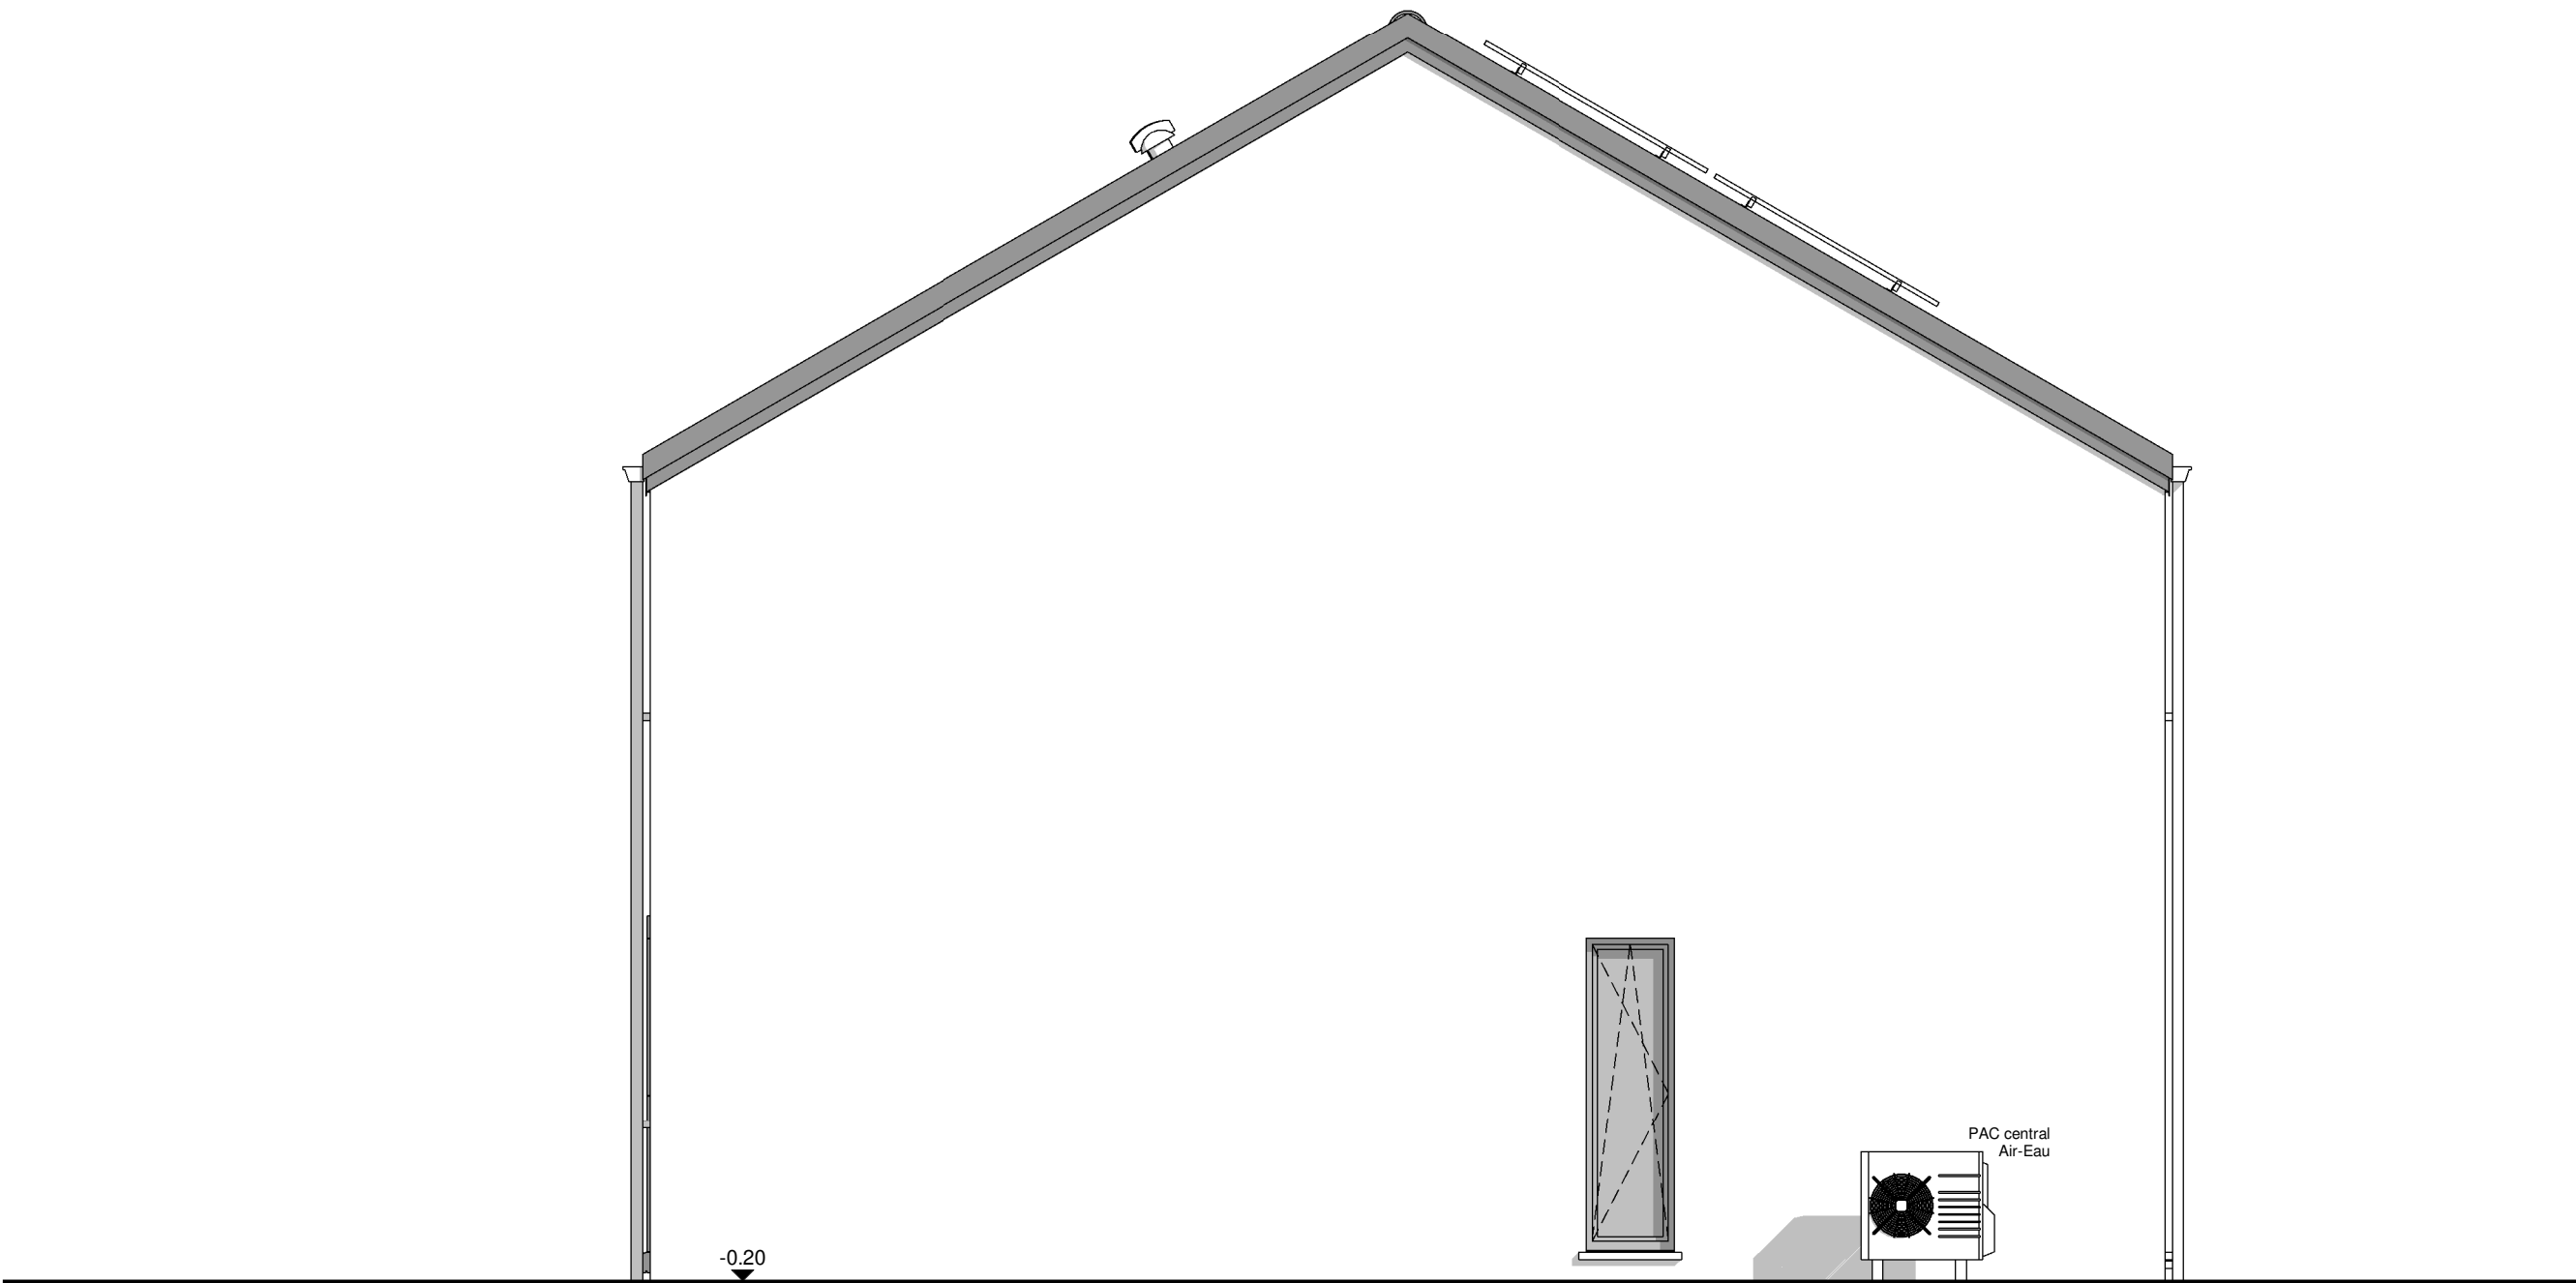

PIGNON DROIT

AP-01-PETIT- 220.180/PIA/LIP//SCLO			
Date :	14/10/2022	Echelle :	1/50

Le présent projet reste la propriété de la S.A. THOMAS & PIRON. Il est protégé par la législation en matière de création et ne peut en aucun cas faire l'objet d'une copie même partielle sans l'autorisation de l'auteur.

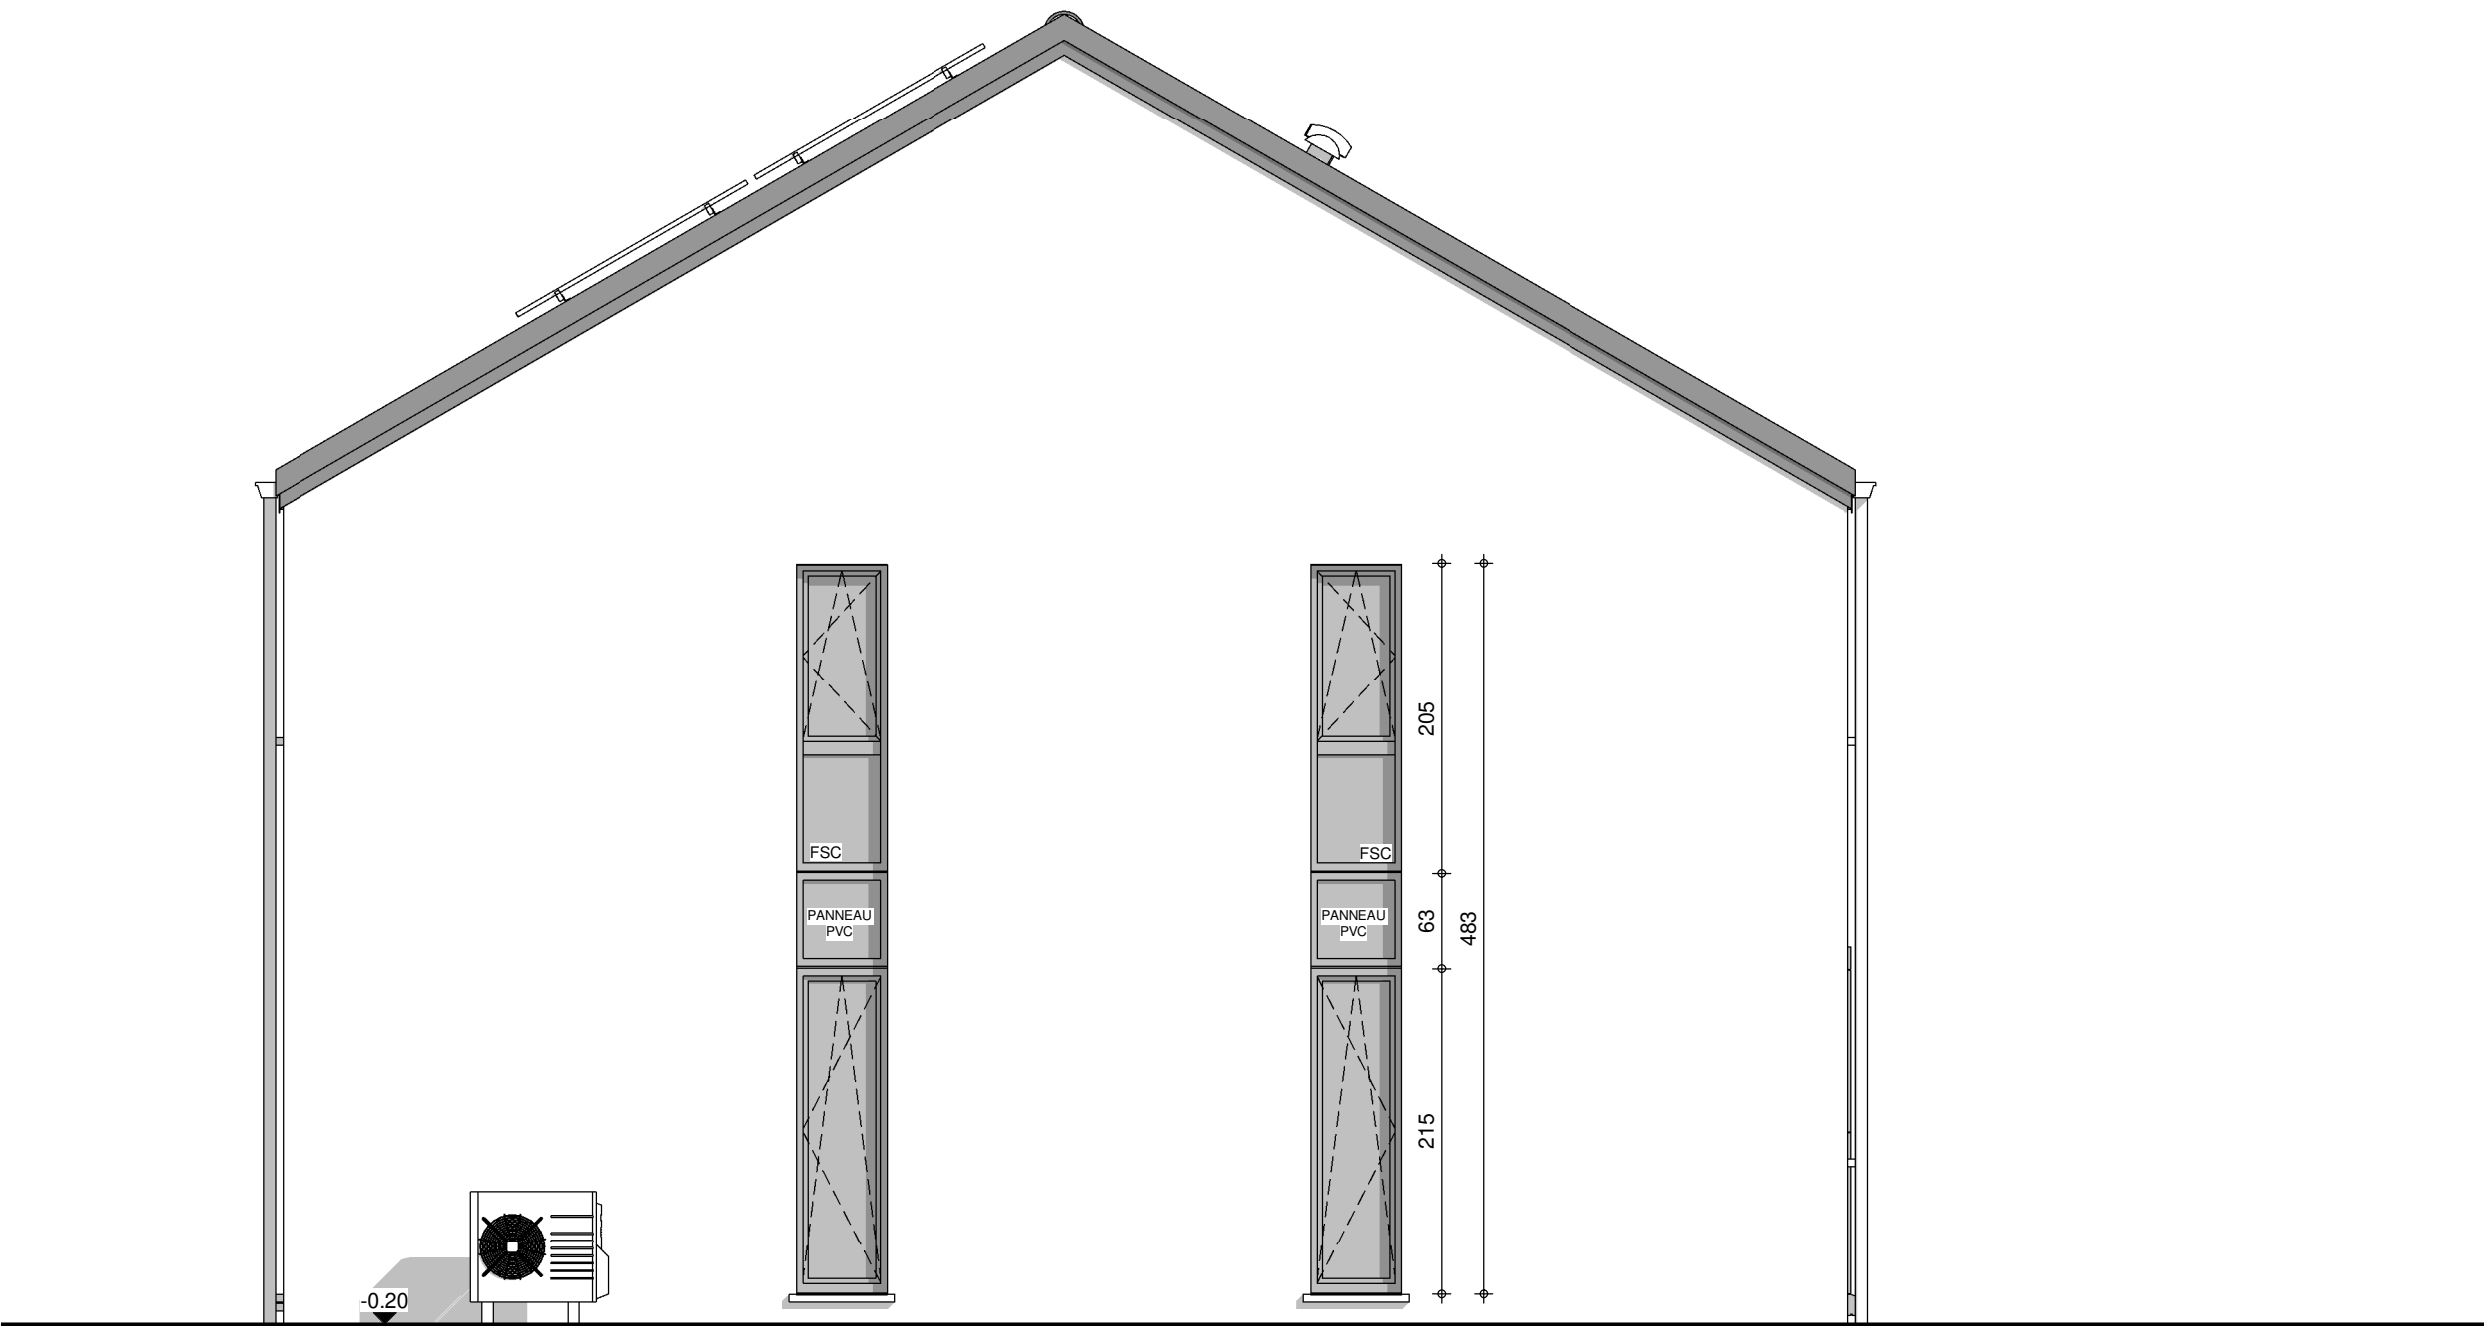

PIGNON GAUCHE

AP-01-PETIT- 220.180/PIA/LIP//SCLO			
Date :	14/10/2022	Echelle :	1/50

Le présent projet reste la propriété de la S.A. THOMAS & PIRON. Il est protégé par la législation en matière de création et ne peut en aucun cas faire l'objet d'une copie même partielle sans l'autorisation de l'auteur.