

Monsieur Laurent PHAM

Projet de construction d'une habitation à Pont à Celles



Image à titre d'illustration, non contractuelle.



PERSPECTIVE

AP-260213-01-PHAM-HERO-MEAR	
Date :	20/04/2026
Echelle :	

Le présent projet reste la propriété de la S.A. THOMAS & PIRON. Il est protégé par la législation en matière de création et ne peut en aucun cas faire l'objet d'une copie même partielle sans l'autorisation de l'auteur.

Monsieur Laurent PHAM

Projet de construction d'une habitation à Pont à Celles

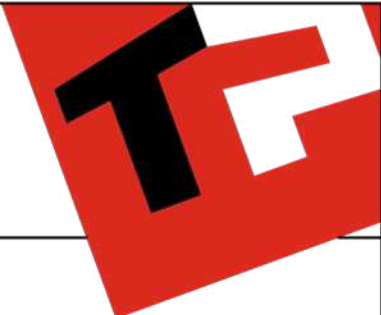


Image à titre d'illustration, non contractuelle.




PERSPECTIVE

AP-260213-01-PHAM-HERO-MEAR	
Date :	20/04/2026
Echelle :	

Le présent projet reste la propriété de la S.A. THOMAS & PIRON. Il est protégé par la législation en matière de création et ne peut en aucun cas faire l'objet d'une copie même partielle sans l'autorisation de l'auteur.

Projet de construction d'une habitation à **Pont à Celles**

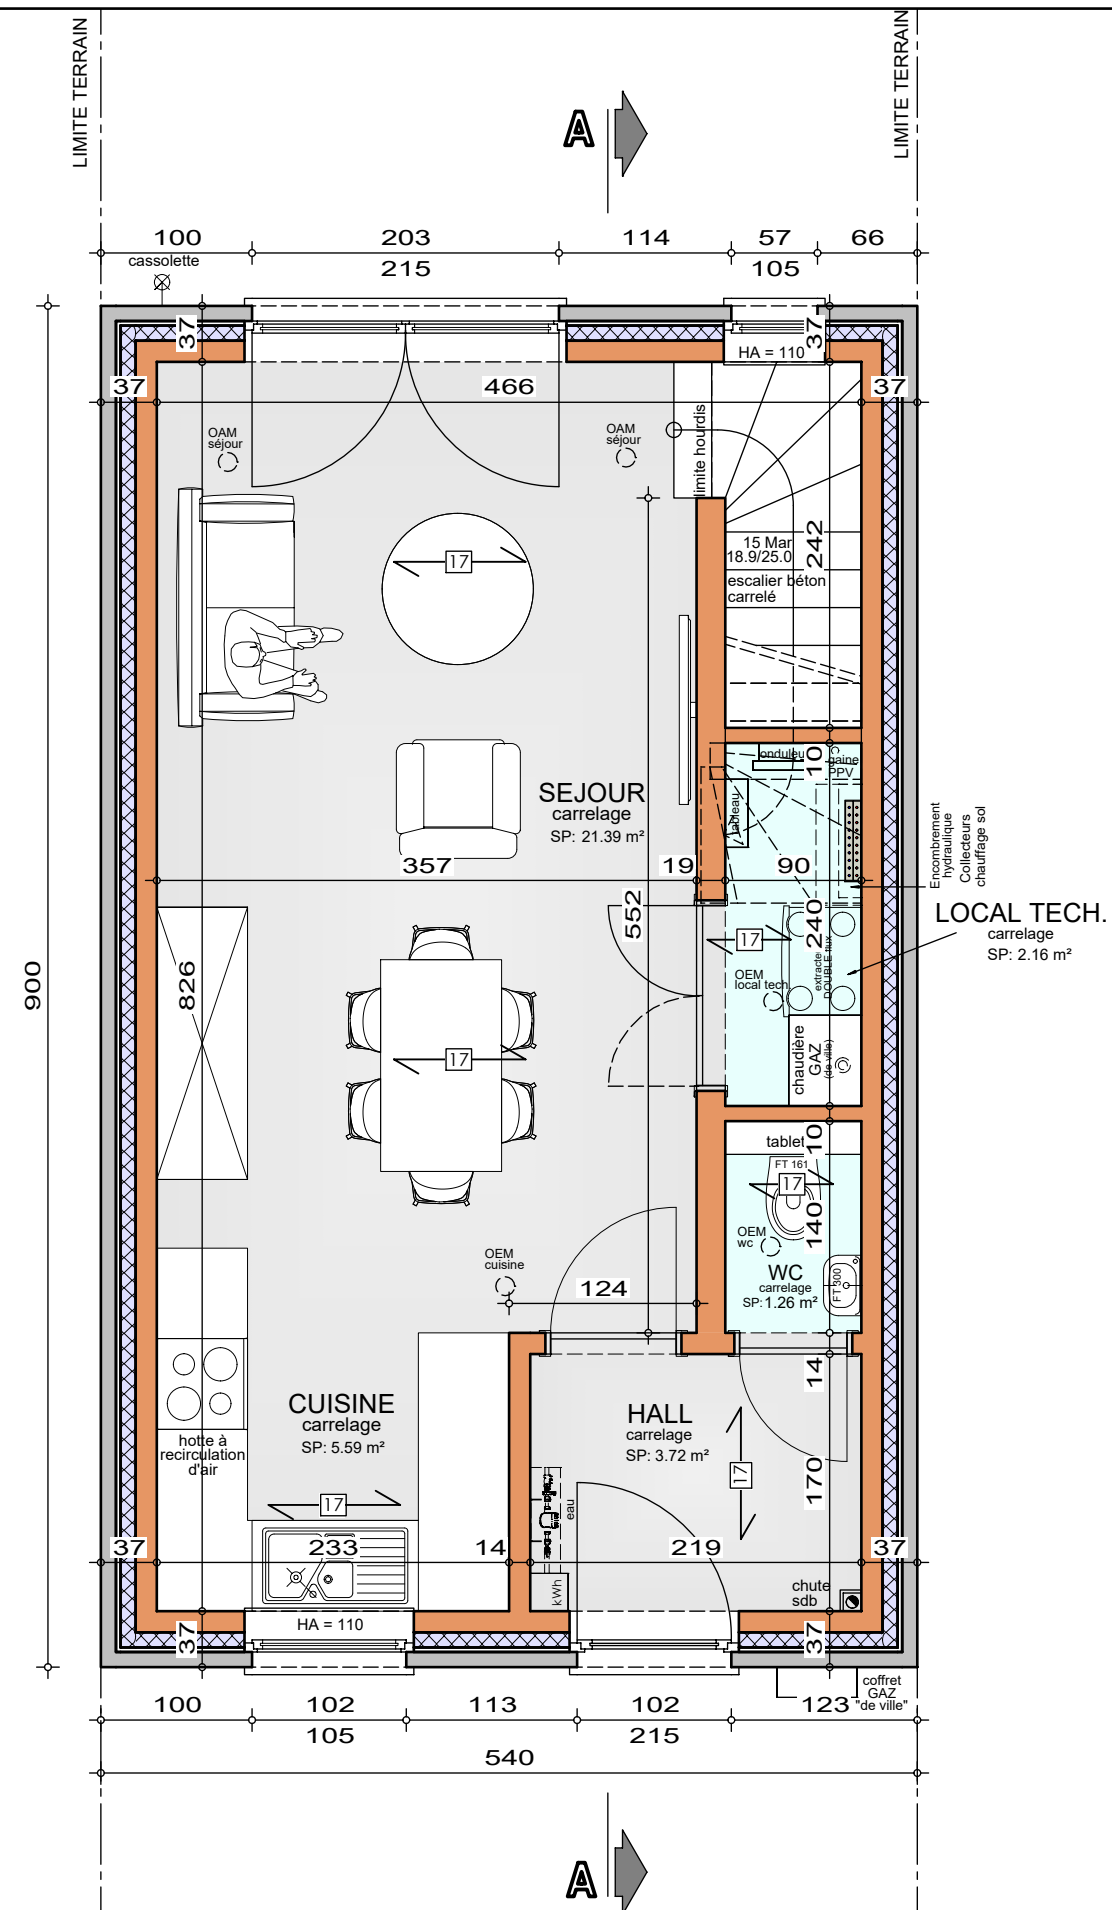

REZ-DE-CHAUSSEE

AP-260213-01-PHAM-HERO-MEAR


Date : 20/04/2026

Echelle :	1/50
-----------	------

Le présent projet reste la propriété de la S.A. THOMAS & PIRON . Il est protégé par la législation en matière de création et ne peut en aucun cas faire l'objet d'une copie même partielle sans l'autorisation de l'auteur .



Projet de construction d'une habitation à **Pont à Celles**

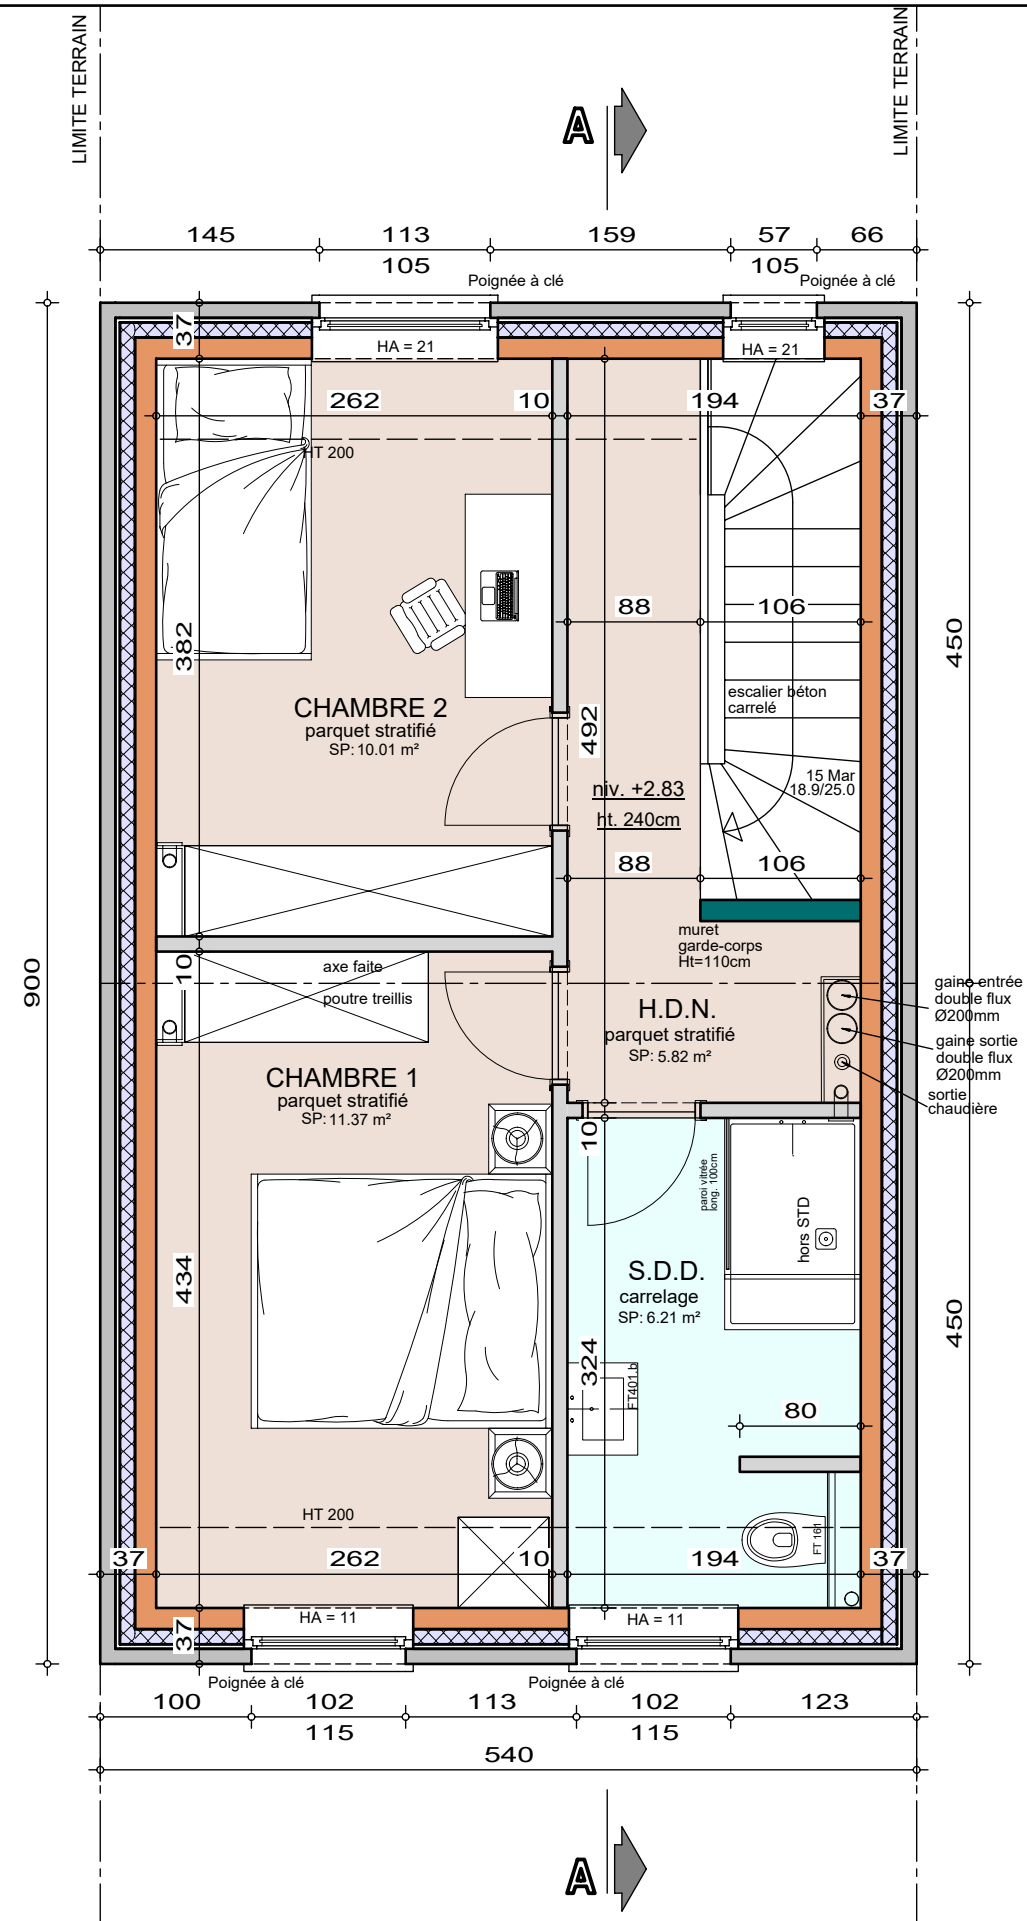

ETAGE


AP-260213-01-PHAM-HERO-MEAR

Date : 20/04/2026

Echelle :	1/50
-----------	------

Monsieur Laurent PHAM

Projet de construction d'une habitation à Pont à Celles

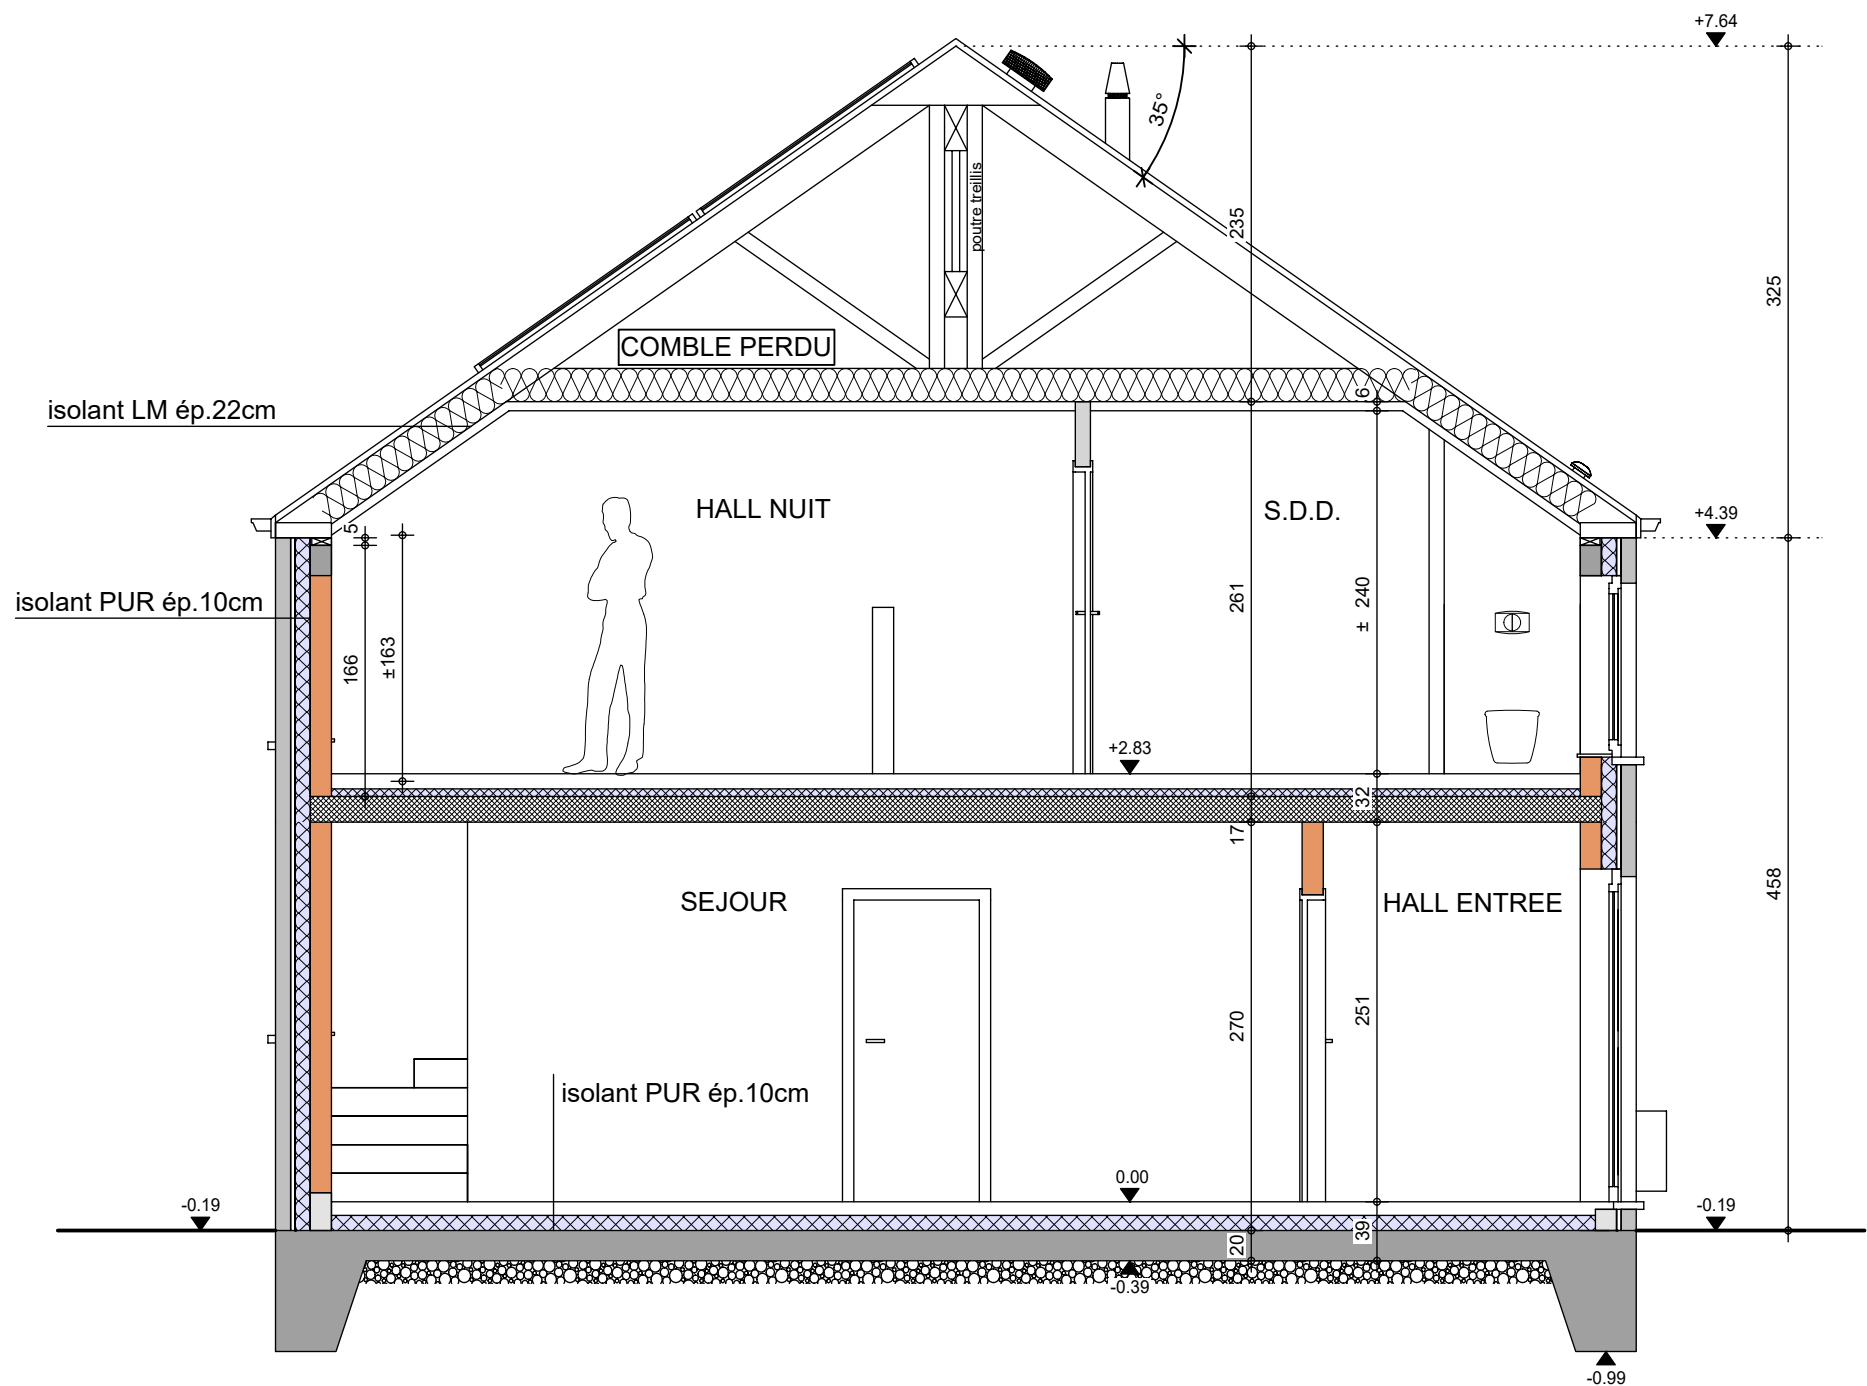

COUPE AA

AP-260213-01-PHAM-HERO-MEAR

Date : 20/04/2026

Echelle : 1/50

Monsieur Laurent PHAM

Projet de construction d'une habitation à Pont à Celles

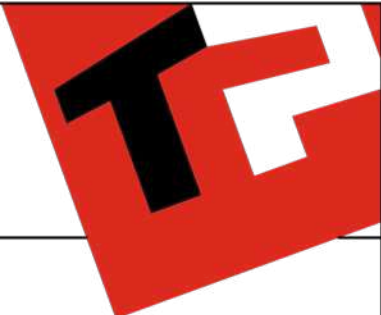


Image à titre d'illustration, non contractuelle.



FACADE AVANT

AP-260213-01-PHAM-HERO-MEAR	
Date :	20/04/2026
Echelle :	

Le présent projet reste la propriété de la S.A. THOMAS & PIRON. Il est protégé par la législation en matière de création et ne peut en aucun cas faire l'objet d'une copie même partielle sans l'autorisation de l'auteur.

Monsieur Laurent PHAM

Projet de construction d'une habitation à Pont à Celles

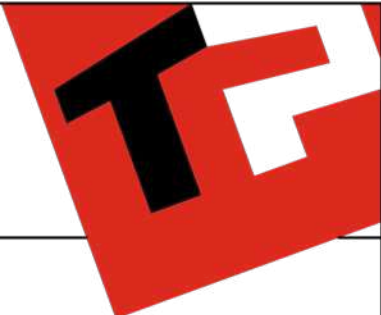


Image à titre d'illustration, non contractuelle.



FACADE ARRIERE

AP-260213-01-PHAM-HERO-MEAR	
Date :	20/04/2026
Echelle :	

Le présent projet reste la propriété de la S.A. THOMAS & PIRON. Il est protégé par la législation en matière de création et ne peut en aucun cas faire l'objet d'une copie même partielle sans l'autorisation de l'auteur.

Monsieur Laurent PHAM

Projet de construction d'une habitation à Pont à Celles



Image à titre d'illustration, non contractuelle.



FACADE DROITE

AP-260213-01-PHAM-HERO-MEAR	
Date :	20/04/2026
Echelle :	

Le présent projet reste la propriété de la S.A. THOMAS & PIRON . Il est protégé par la législation en matière de création et ne peut en aucun cas faire l'objet d'une copie même partielle sans l'autorisation de l'auteur .