

Mme PIERON Damaris

Projet de construction d'une habitation à **ANDERLUES**



Image à titre d'illustration, non contractuelle.



PERSPECTIVE

AP-260013-LOJU-VACH	
Date :	12/01/2026
Echelle :	

Le présent projet reste la propriété de la S.A. THOMAS & PIRON . Il est protégé par la législation en matière de création et ne peut en aucun cas faire l'objet d'une copie même partielle sans l'autorisation de l'auteur .

Mme PIERON Damaris

Projet de construction d'une habitation à ANDERLUES

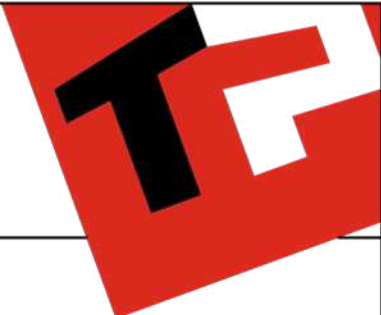


Image à titre d'illustration, non contractuelle.





PERSPECTIVE

AP-260013-LOJU-VACH	
Date :	12/01/2026
Echelle :	

Le présent projet reste la propriété de la S.A. THOMAS & PIRON. Il est protégé par la législation en matière de création et ne peut en aucun cas faire l'objet d'une copie même partielle sans l'autorisation de l'auteur.


Projet de construction d'une habitation à **ANDERLUES**

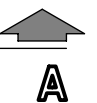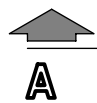

Echelle : 1/50

Mme PIERON Damaris

Projet de construction d'une habitation à ANDERLUES

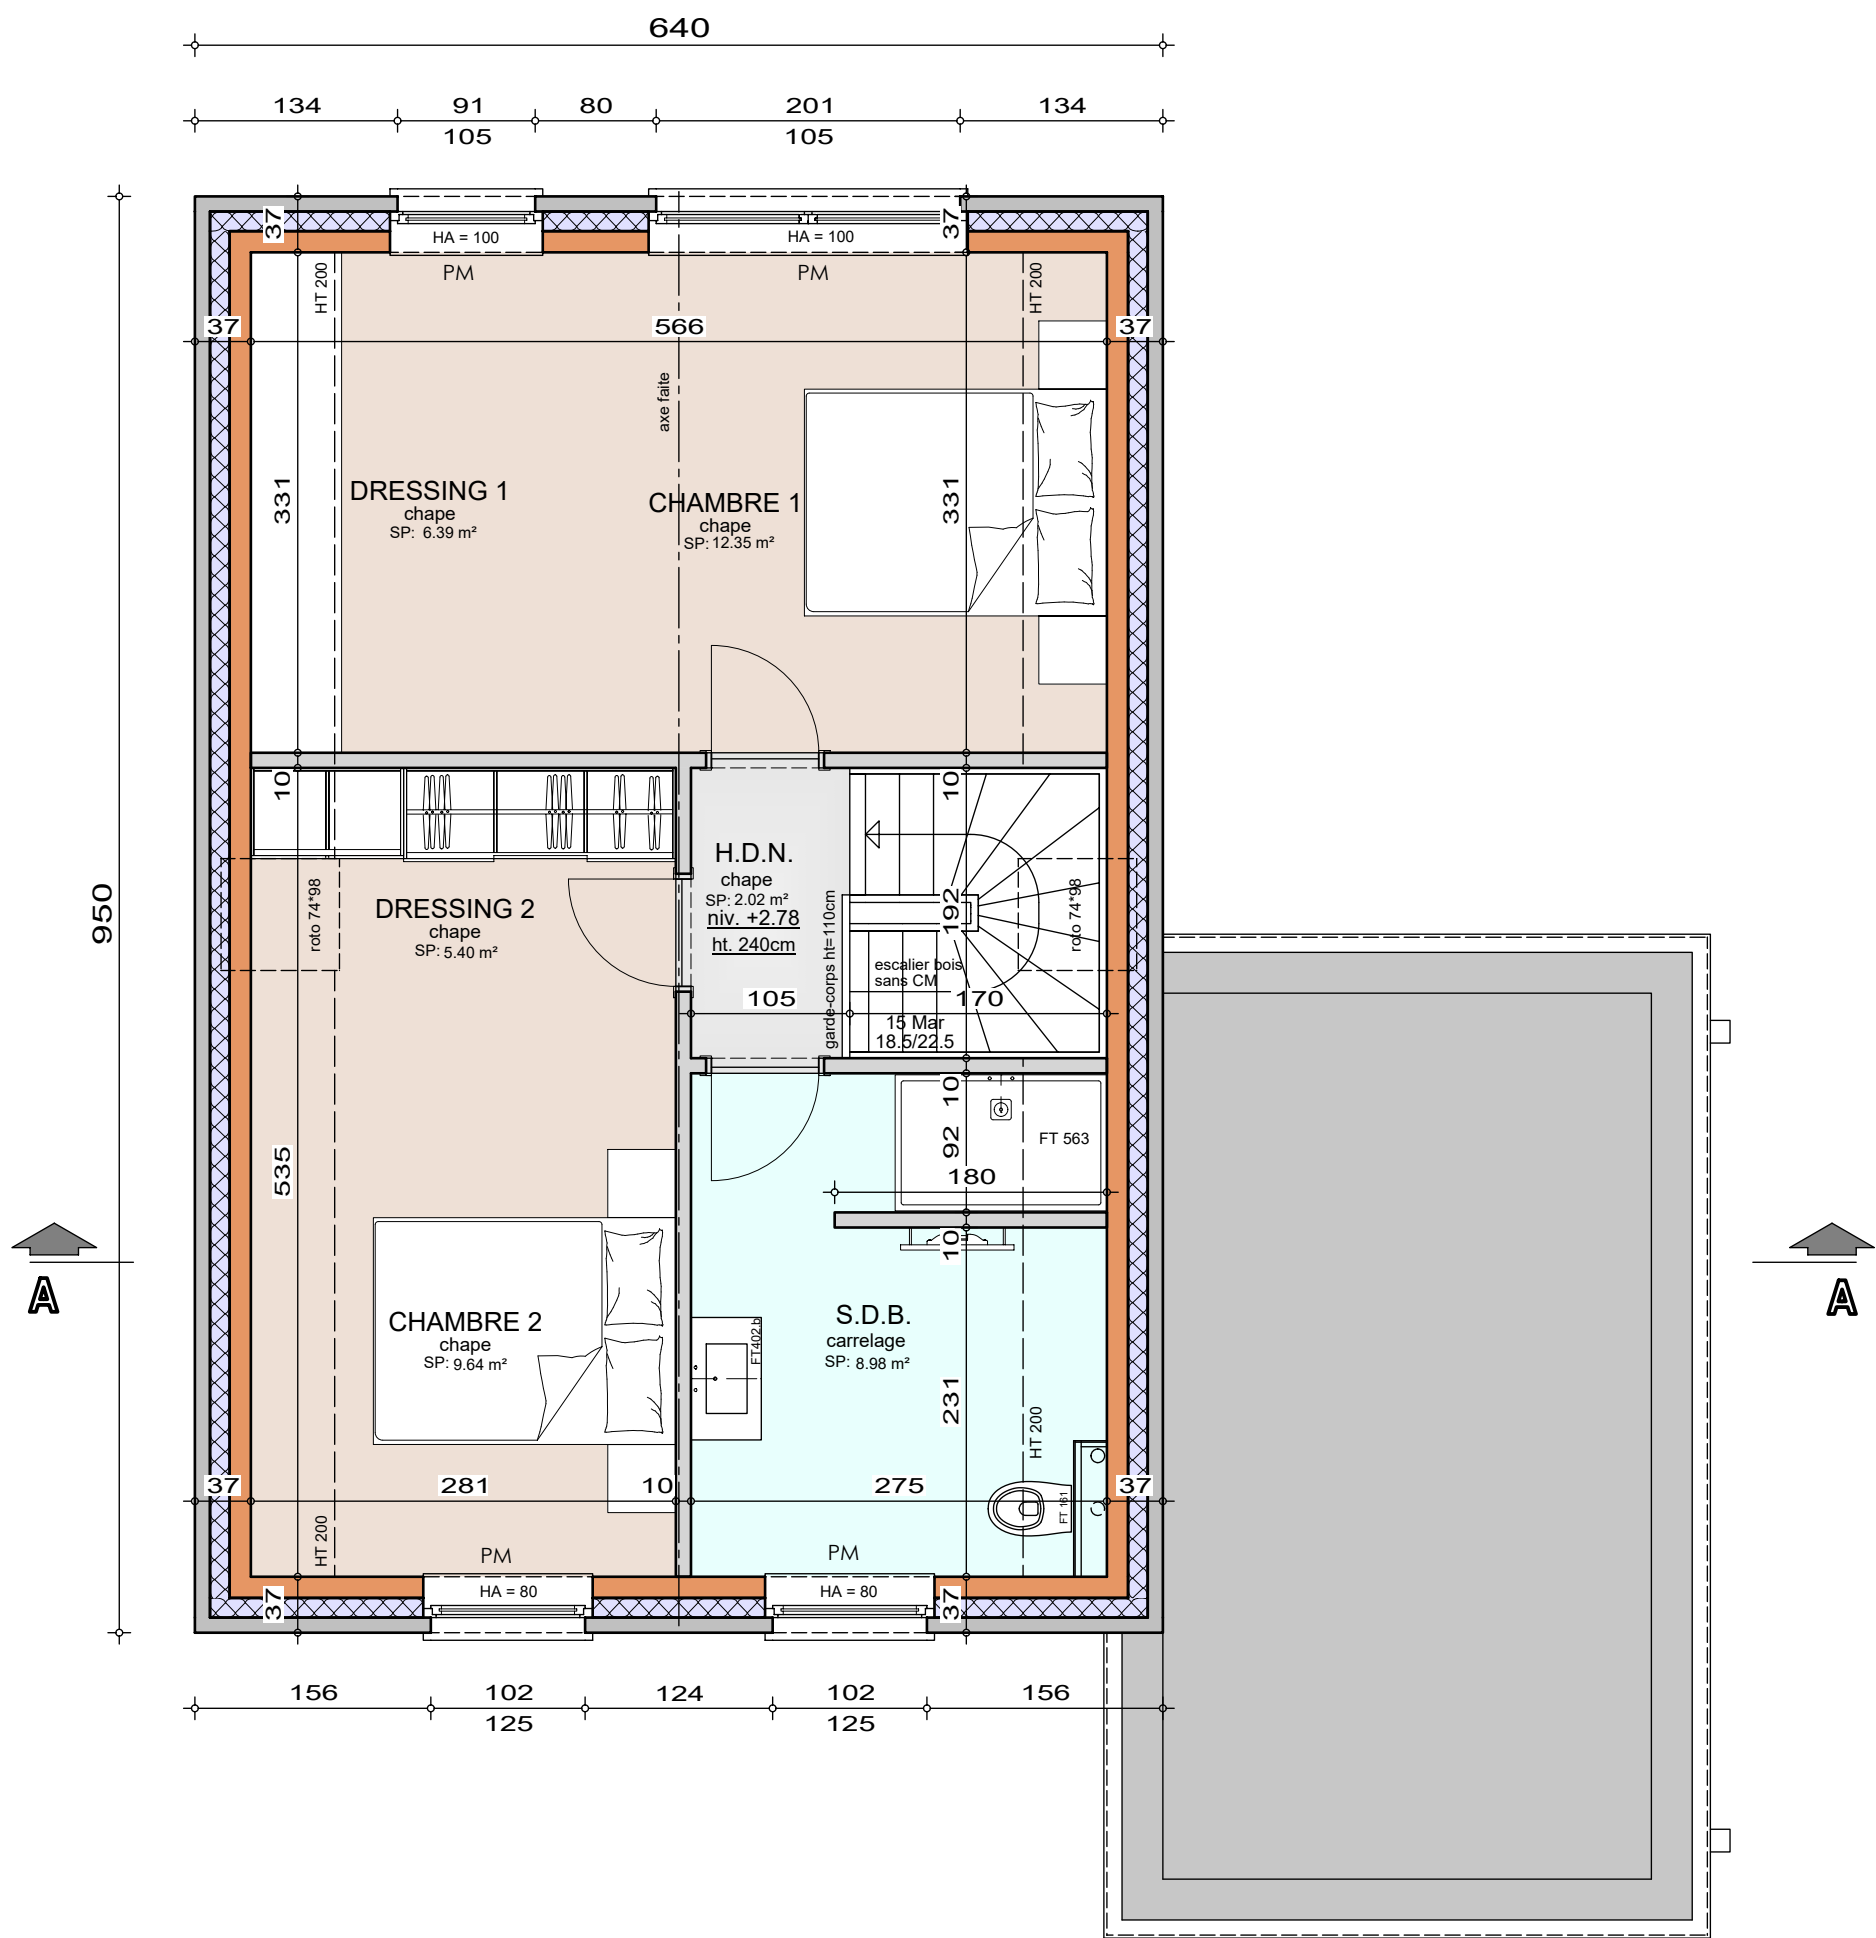

Le présent projet reste la propriété de la S.A. THOMAS & PIRON. Il est protégé par la législation en matière de création et ne peut en aucun cas faire l'objet d'une copie même partielle sans l'autorisation de l'auteur.




ETAGE

AP-260013-LOJU-VACH
Date : 12/01/2026
Echelle : 1/50

Mme PIERON Damaris

Projet de construction d'une habitation à ANDERLUES

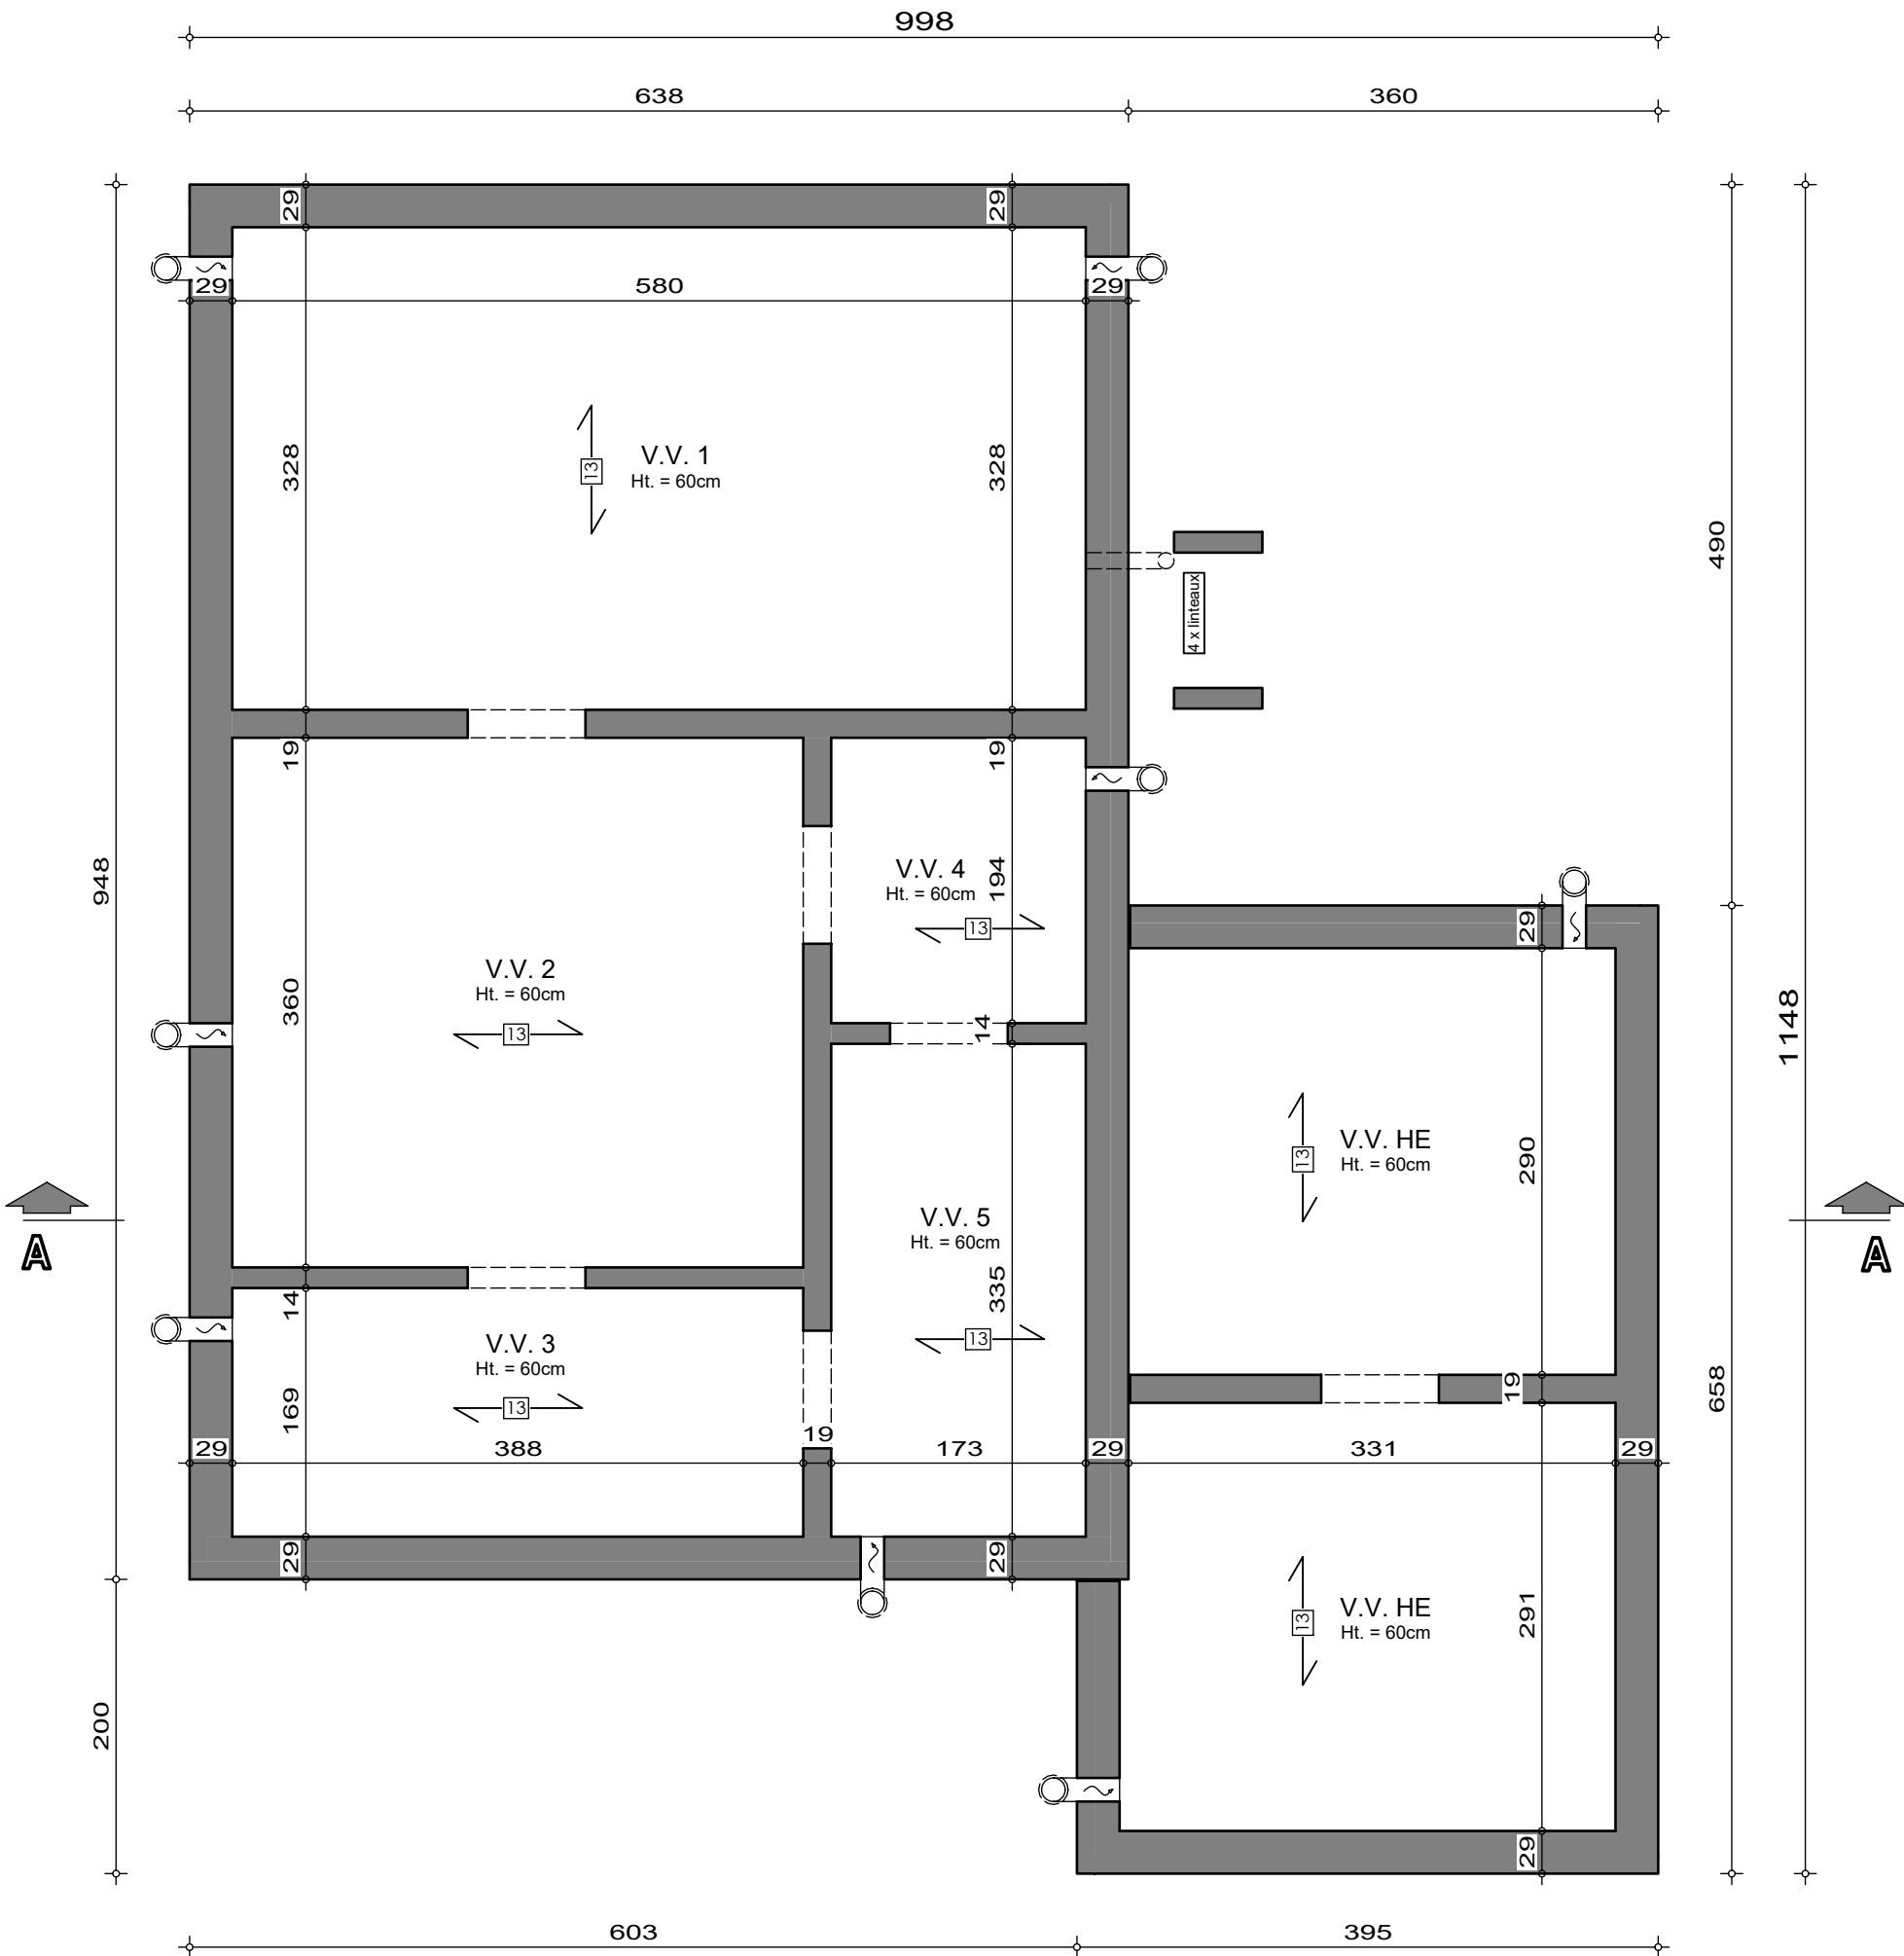

Le présent projet reste la propriété de la S.A. THOMAS & PIRON. Il est protégé par la législation en matière de création et ne peut en aucun cas faire l'objet d'une copie même partielle sans l'autorisation de l'auteur.




SOUS-SOL

AP-260013-LOJU-VACH
Date : 12/01/2026
Echelle : 1/50

Mme PIERON Damaris

Projet de construction d'une habitation à ANDERLUES

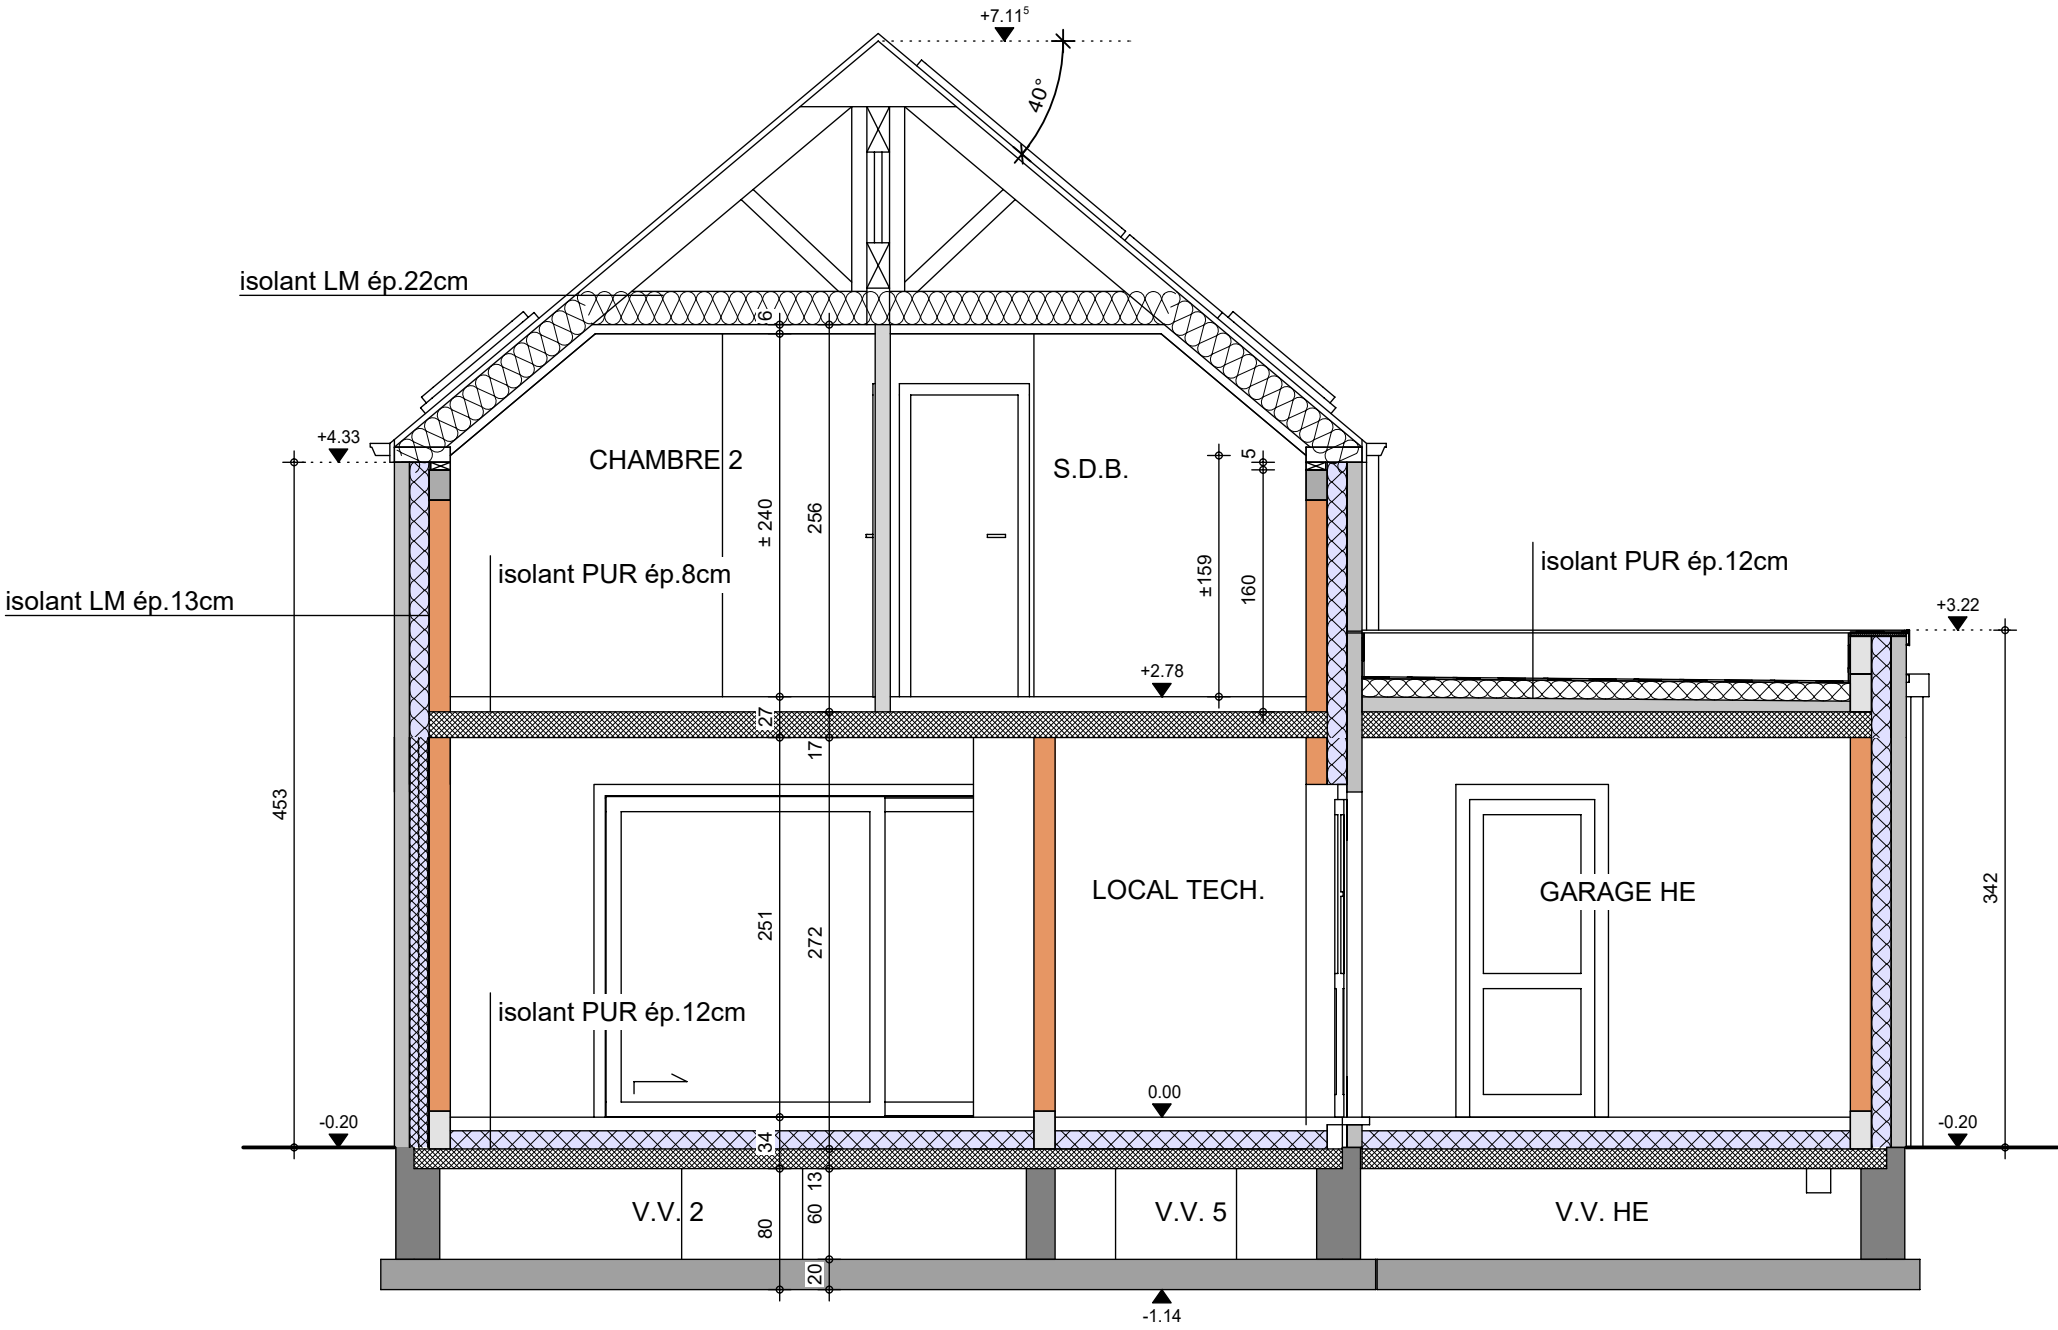

COUPE AA

AP-260013-LOJU-VACH	
Date :	12/01/2026
Echelle :	1/50

Mme PIERON Damaris

Projet de construction d'une habitation à ANDERLUES



Image à titre d'illustration, non contractuelle.



FACADE AVANT

AP-260013-LOJU-VACH	
Date :	12/01/2026
Echelle :	

Le présent projet reste la propriété de la S.A. THOMAS & PIRON . Il est protégé par la législation en matière de création et ne peut en aucun cas faire l'objet d'une copie même partielle sans l'autorisation de l'auteur .

Mme PIERON Damaris

Projet de construction d'une habitation à ANDERLUES

Image à titre d'illustration, non contractuelle.



FACADE ARRIERE

AP-260013-LOJU-VACH	
Date :	12/01/2026
Echelle :	

Le présent projet reste la propriété de la S.A. THOMAS & PIRON. Il est protégé par la législation en matière de création et ne peut en aucun cas faire l'objet d'une copie même partielle sans l'autorisation de l'auteur.

Mme PIERON Damaris

Projet de construction d'une habitation à ANDERLUES

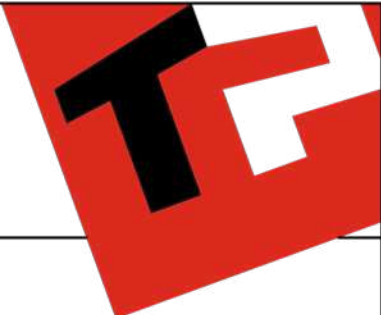


Image à titre d'illustration, non contractuelle.



PIGNON DROIT

AP-260013-LOJU-VACH	
Date :	12/01/2026
Echelle :	

Le présent projet reste la propriété de la S.A. THOMAS & PIRON . Il est protégé par la législation en matière de création et ne peut en aucun cas faire l'objet d'une copie même partielle sans l'autorisation de l'auteur .

Mme PIERON Damaris

Projet de construction d'une habitation à ANDERLUES

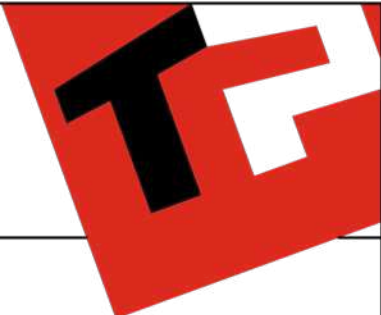


Image à titre d'illustration, non contractuelle.



PIGNON GAUCHE



AP-260013-LOJU-VACH	
Date :	12/01/2026
Echelle :	

Le présent projet reste la propriété de la S.A. THOMAS & PIRON . Il est protégé par la législation en matière de création et ne peut en aucun cas faire l'objet d'une copie même partielle sans l'autorisation de l'auteur .