

Légende					
HE	Hors Entreprise	OEM	Ouverture d'Extraction Mécanique	EP	Eaux Pluviales
TE	Terre Excavée	OAM	Ouverture d'Alimentation Mécanique	EU	Eaux Usées
ST	Surface Terrassement	Sortie SF	Sortie de la ventilation Simple Flux	EF	Eaux Fécales
NE	Niveau d'Excavation	Gaine PPV	Gaine Panneau Photovoltaïque	VV	Vide Ventilé
TN	Terrain Naturel	Poignée TBT	Poignée à clef sécurité	CVO	Chambre de Visite
TF	Terrain Fini	VE	Volet Électrique	VS	Ventilation Secondaire
NIV.	Niveau	✱	Symbole des interrupteurs volet	Chaud.	Chaudière
Ht.	Hauteur	FSC	Fixe Simple Cadre	STP	Sterfput
HSP	Hauteur sous Plafond	FDC	Fixe Double Cadre	M.à.l.	Machine à laver
SP	Surface de Pièce	Blocs TC	Blocs Terre Cuite	L.m.	Lave main
SV	Surface Vitrage	Isolant LM	Isolant Laine Minérale	Reg.	Regard
HA	Hauteur d'Allège	Isolant PU	Isolant Polyuréthane	"Y" CEP	Coude "Y" pour le remplissage de la Citerne d' Eau Pluviale
BA	Béton Armé	PM	Poutrelle Métallique		
HEA/HEB/HEM/IPE	Type de poutrelle métallique + Section		Escalier sans CM		Escalier sans Contremarche
Invisivent	Grille de ventilation au dessus du châssis		Escalier avec CM S. face		Escalier avec Contremarche Simple Face
Extenseur	Élément remplaçant la grille de ventilation pour garder l'alignement des vitrages		Escalier avec CM D. face		Escalier avec Contremarche Double Face
			15 MAR 18.3/22.5		15 Marches, Hauteur 18.3cm / Giron 22.5cm



Matériaux			
Maçonnerie	Brique 1er ton Brique 2eme ton	Couverture	Ardoises artificielles
		Rives	Ardoisées
Soubassement	Idem Parement	Chéneaux et T.D.	Rond en zinc
Linteau	Brique à plat	Châssis	PVC
Seuils	En petit granit	Porte garage	Idem chassis

La cotation des plans correspond aux dimensions entre surfaces brutes et ne prend pas en compte les épaisseurs des revêtements tels que enduits muraux, plafonnages, faïences, carrelages, et les surépaisseurs des chapes nécessaires.
Ce plan est établi conformément au cahier des charges.
La société d'architecture conserve en toute hypothèse ses droits d'auteur et notamment l'entière propriété artistique de ses études et plans avec l'exclusivité des droits de reproduction de ceux-ci et de l'oeuvre exécutée et ce sous toutes les formes et de quelque manière que ce soit.

Projet

CONSTRUCTION D'UNE MAISON UNIFAMILIALE

Situation	Province	Luxembourg		
	Commune	Arville	Division	
	Adresse	Rue Coemont		
	Cadastre	Sect n°125 B		


Futur Propriétaire du terrain & futur acquéreur	Mr & Mme PIERRARD - LEJEUNE Gerard & Anny		signature
	Rue de la supinette Arville 6870 Tél :061/61.16.79 gerardpierrard@yahoo.fr		

Architecte	Société Internationale d'Architecture		signature
	PIXEL PARK - Chaussée de Marche 598 B - 5101 NAMUR Tél. : 081/58.24.13 e-mail : info@sia-arch.eu représentée par MENTEN J-P		

Promoteur	Thomas & Piron HOME s.a.	signature
	La Besace n°14 6852 OUR-PALISEUL Tél. : 061/53.11.11	


Titre	☒	Vues en plan		dossier n°	PIERRARD/VLG-GOJ/LAJU
	☒	Coupes		code fichier	PIERRLEJ
	☒	Façades		suivi AP	16/06/22
	☒	Implantation		Plan n°	AP_A3-01
	☐	Profils terrain			
	☐	Perspectives			
	☐				

Ind.	Nature des Modifications	Date	Dess.	Réservé à l'administration

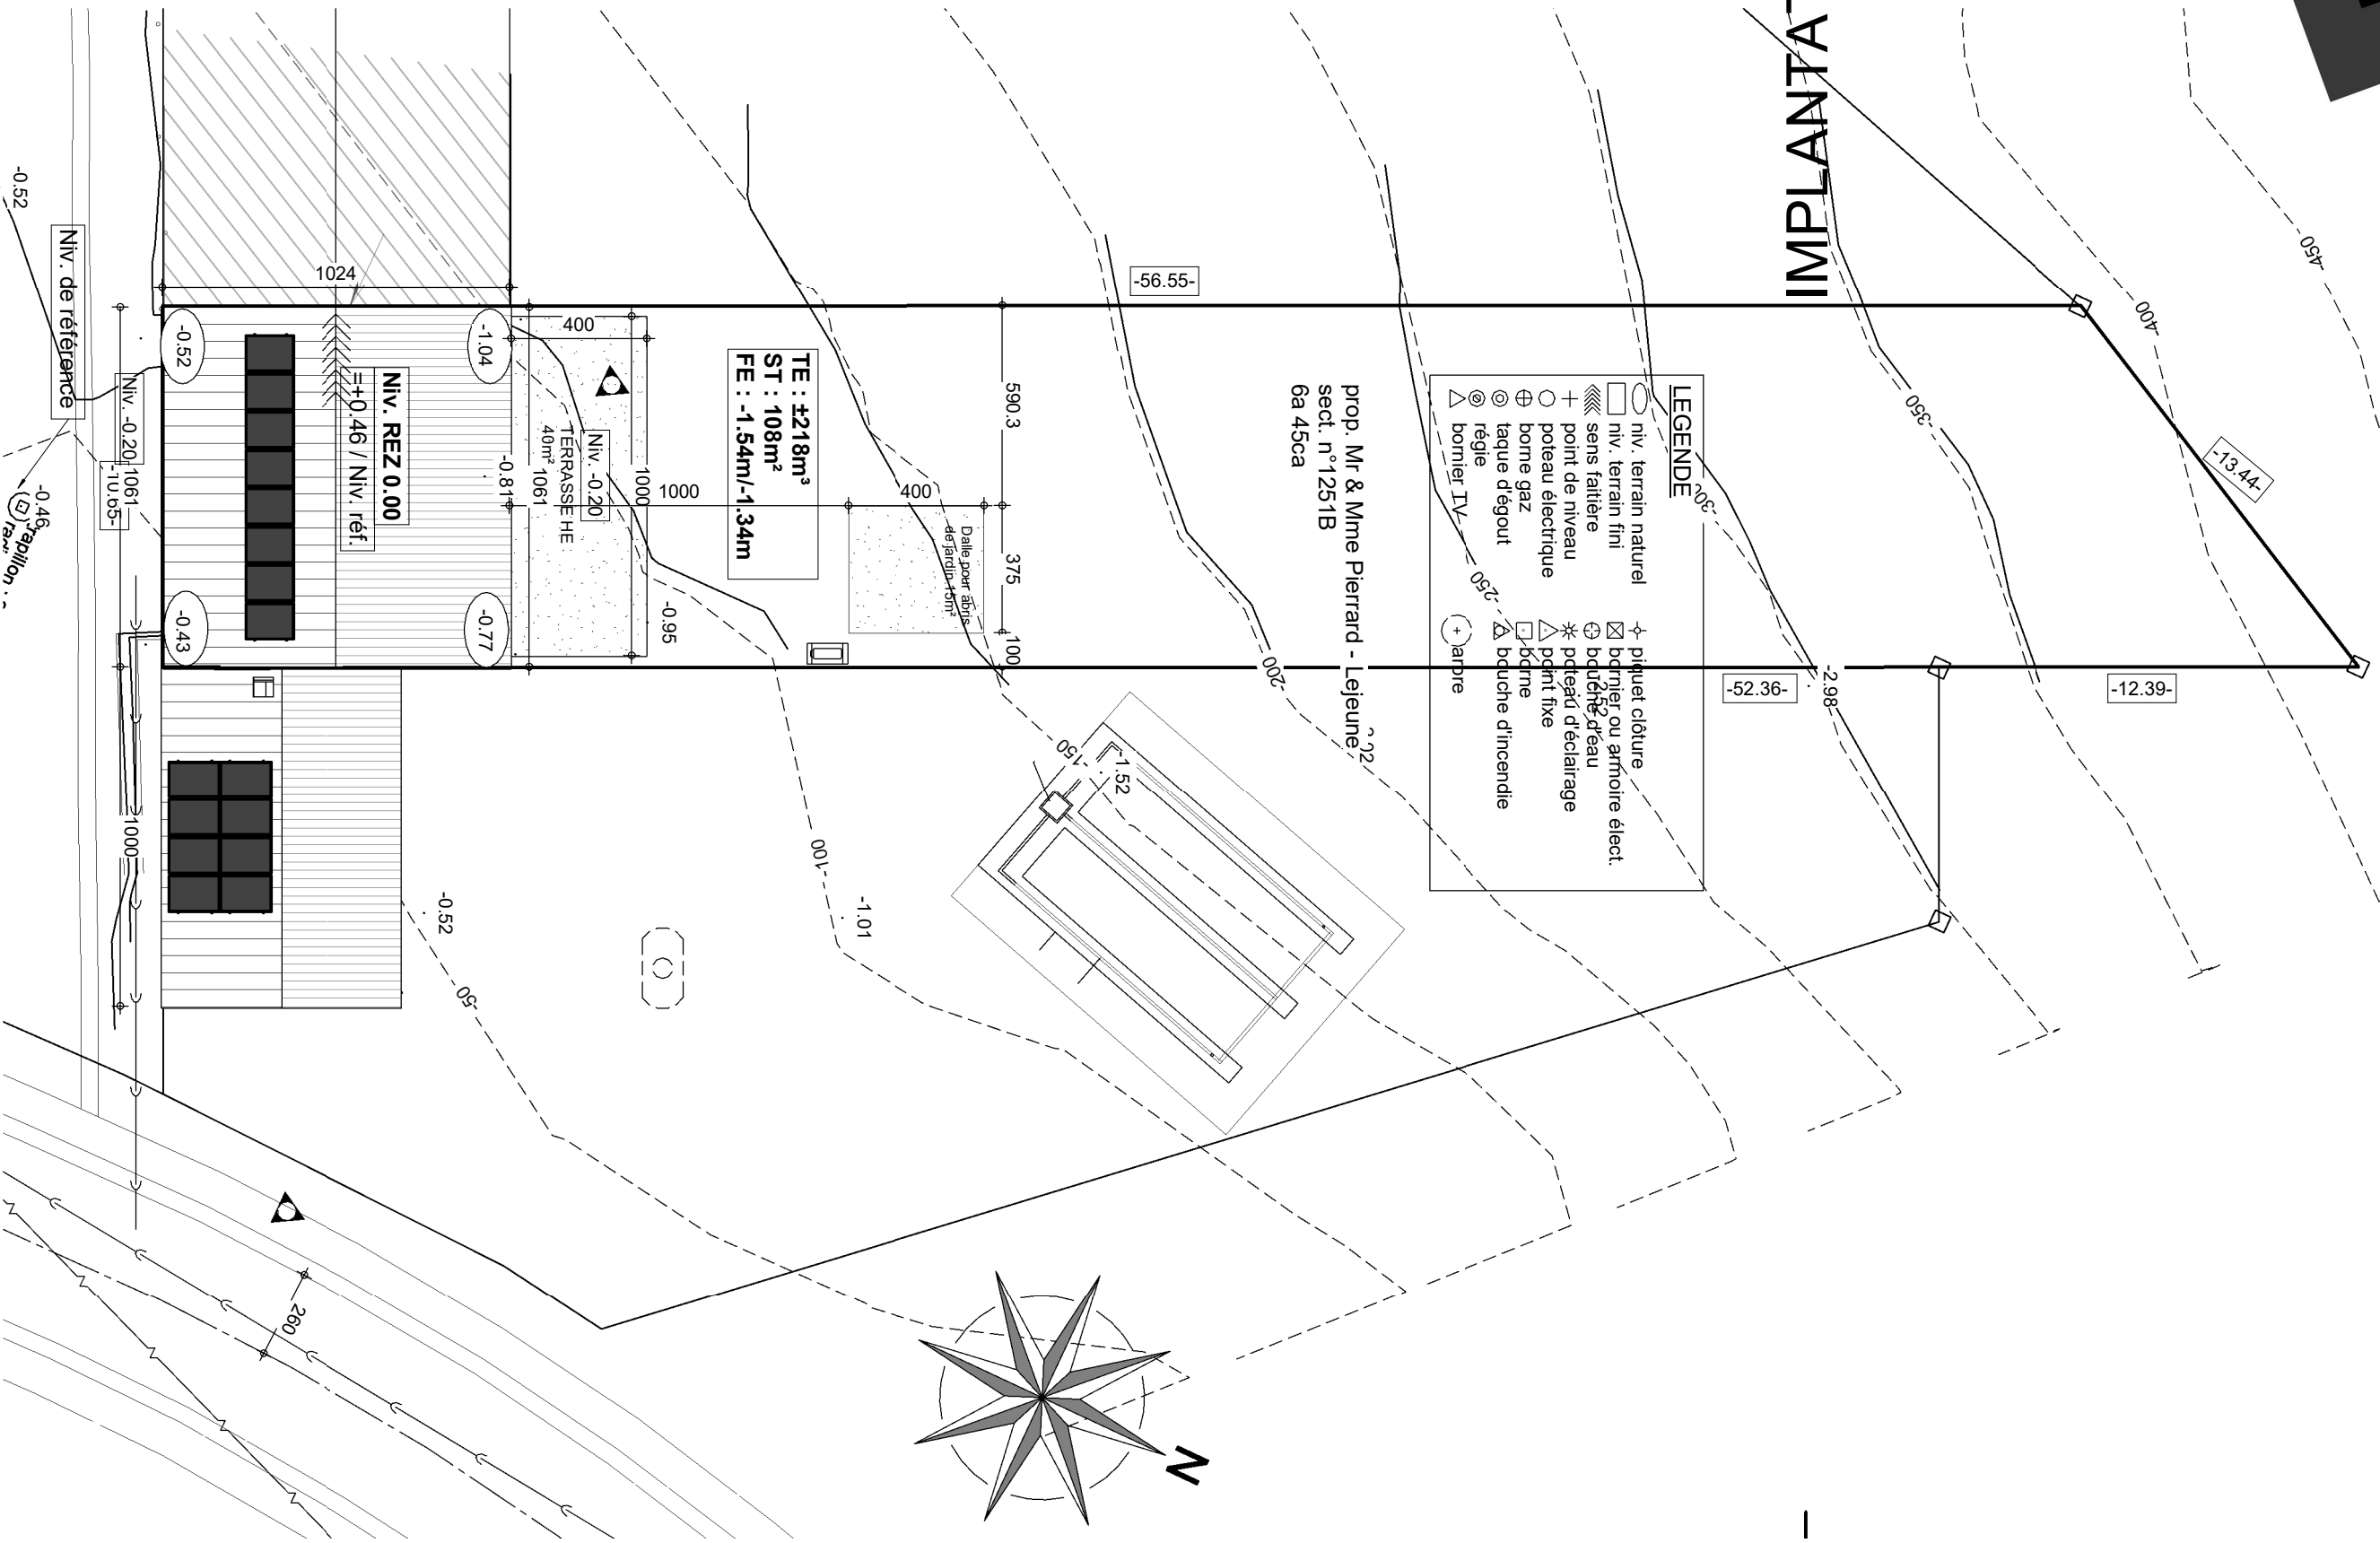

IMPLANTATION

AVANT-PROJET de Mr & Mme PIERRARD - LEJEUNE Gerard & Anny

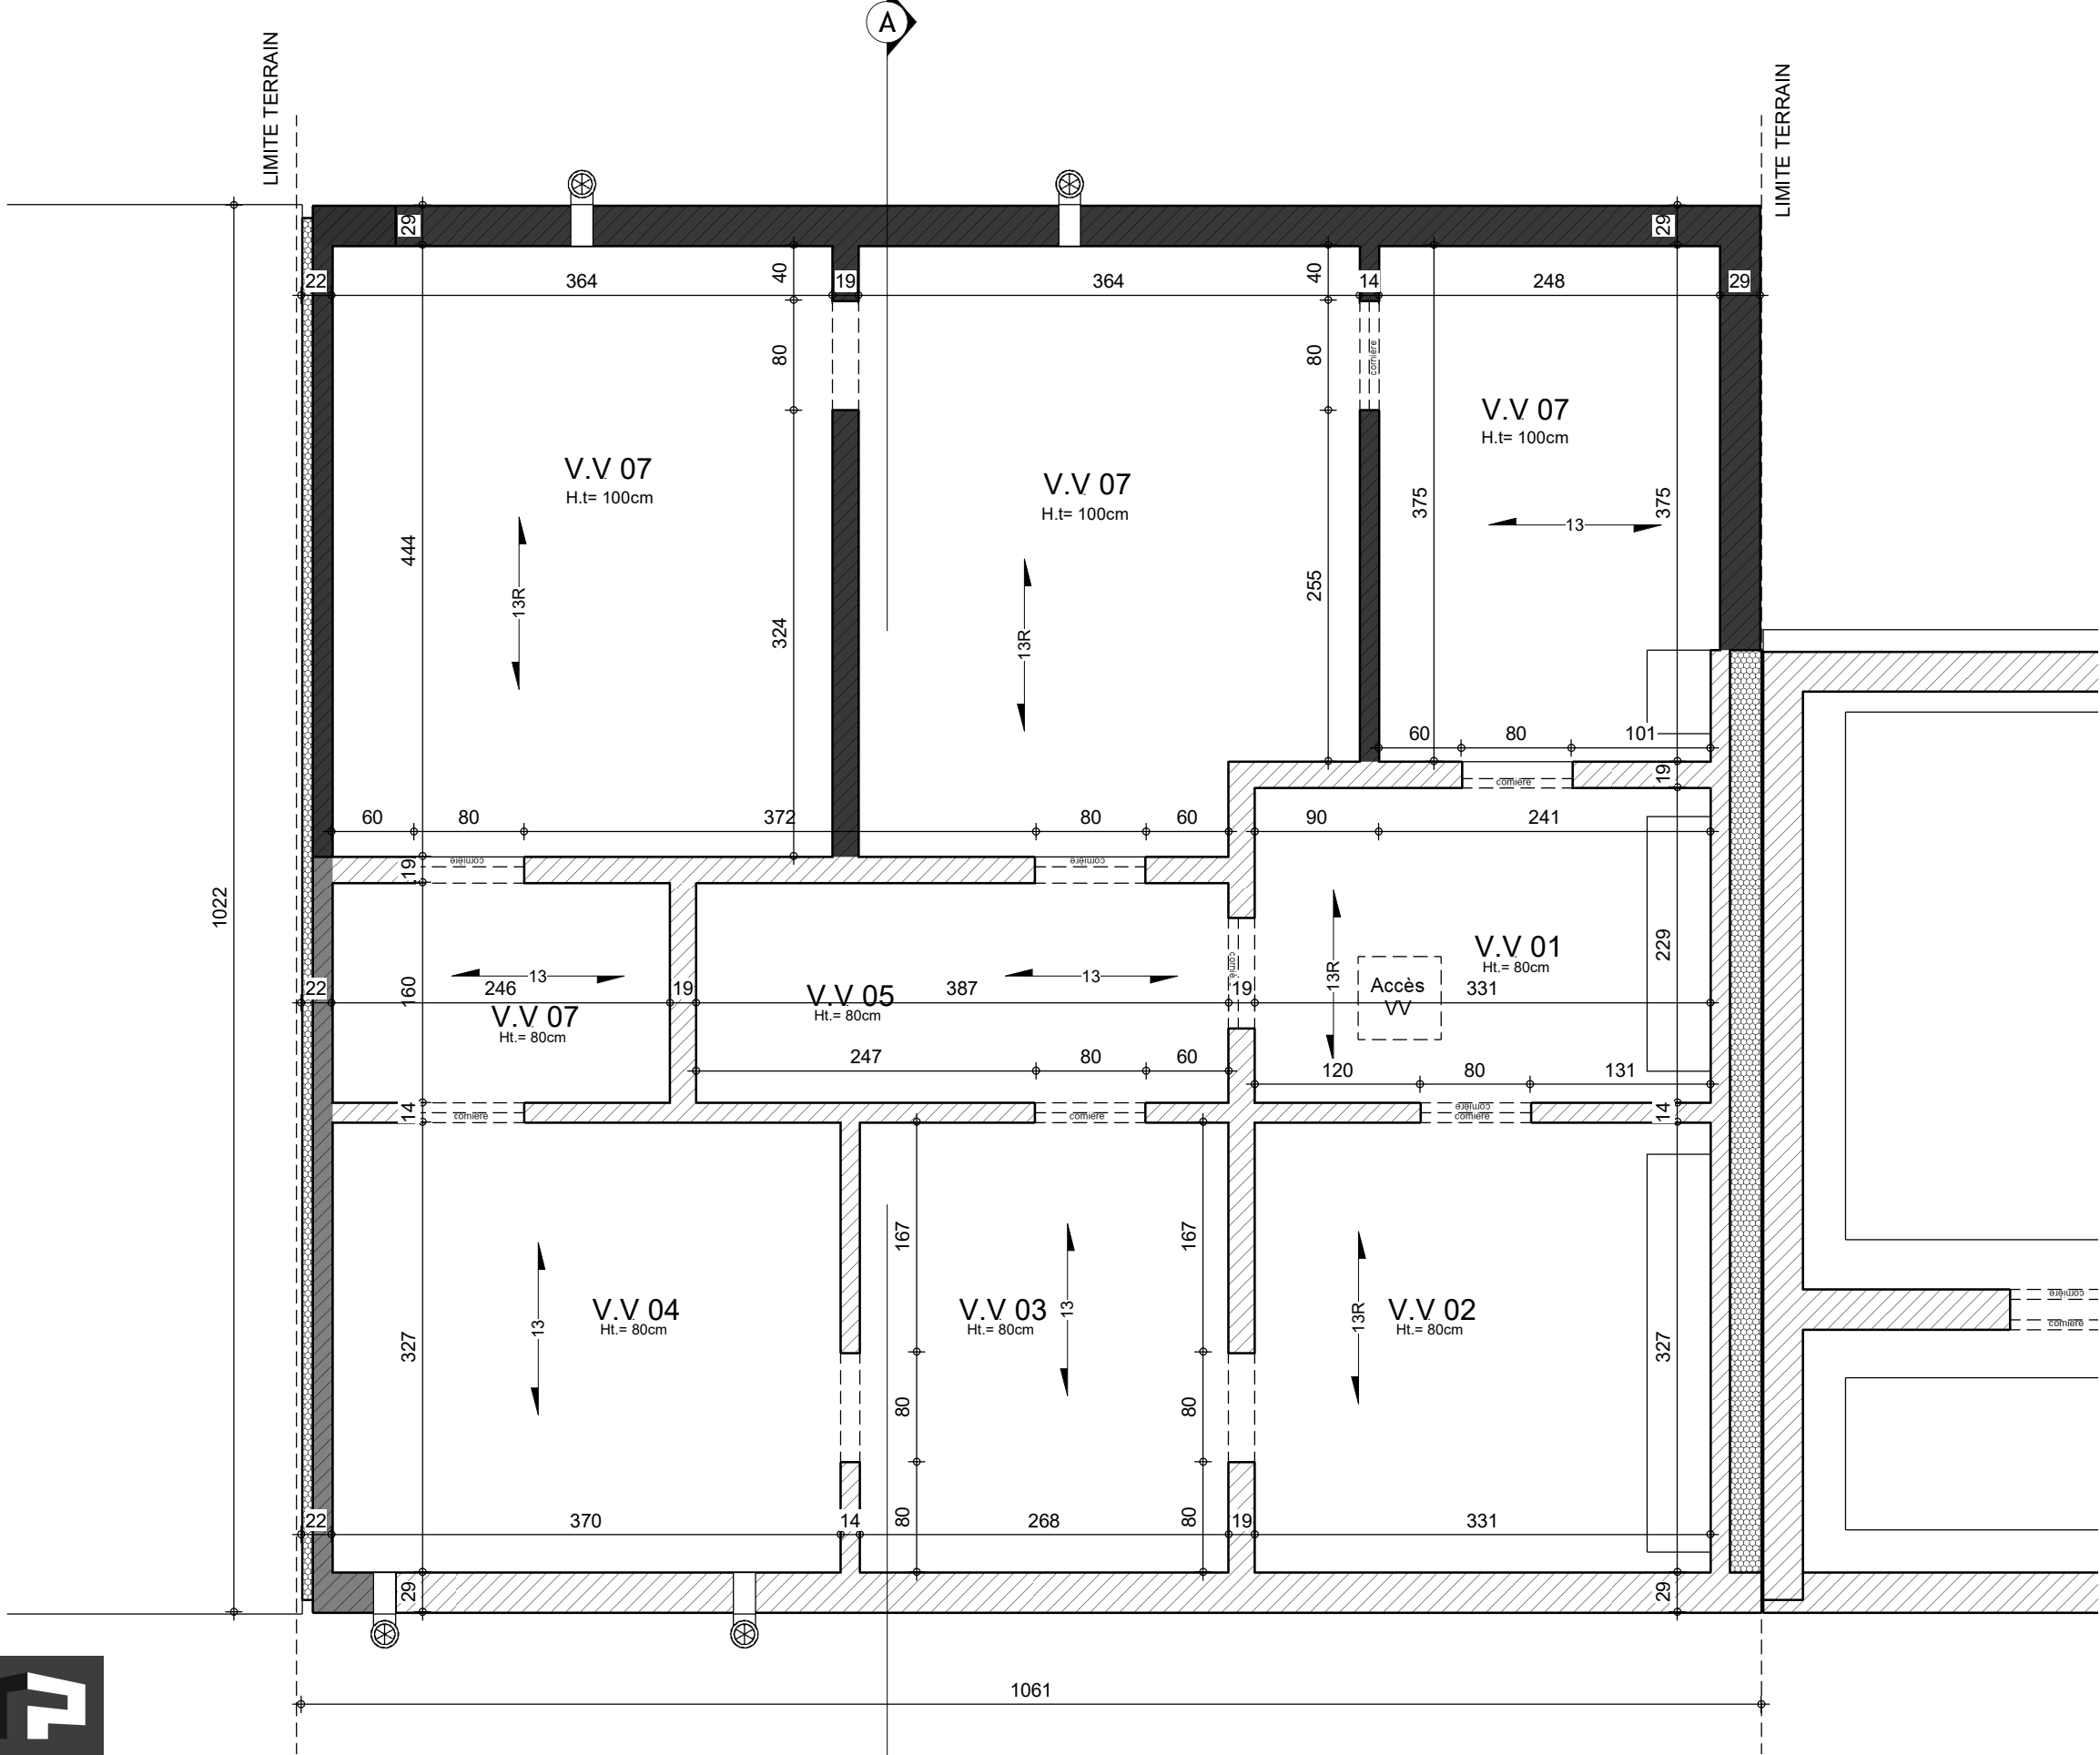


SOUS-SOL : Egouttage

AP-2022-087-01 - PIERRARD/VLG-GOJ/LAJU			
Date :	16/06/22	Echelle :	1/50

Le présent projet reste la propriété de la S.A. THOMAS & PIRON. Il est protégé par la législation en matière de création et ne peut en aucun cas faire l'objet d'une copie même partielle sans l'autorisation de l'auteur.

AVANT-PROJET de Mr & Mme PIERRARD - LEJEUNE Gerard & Anny

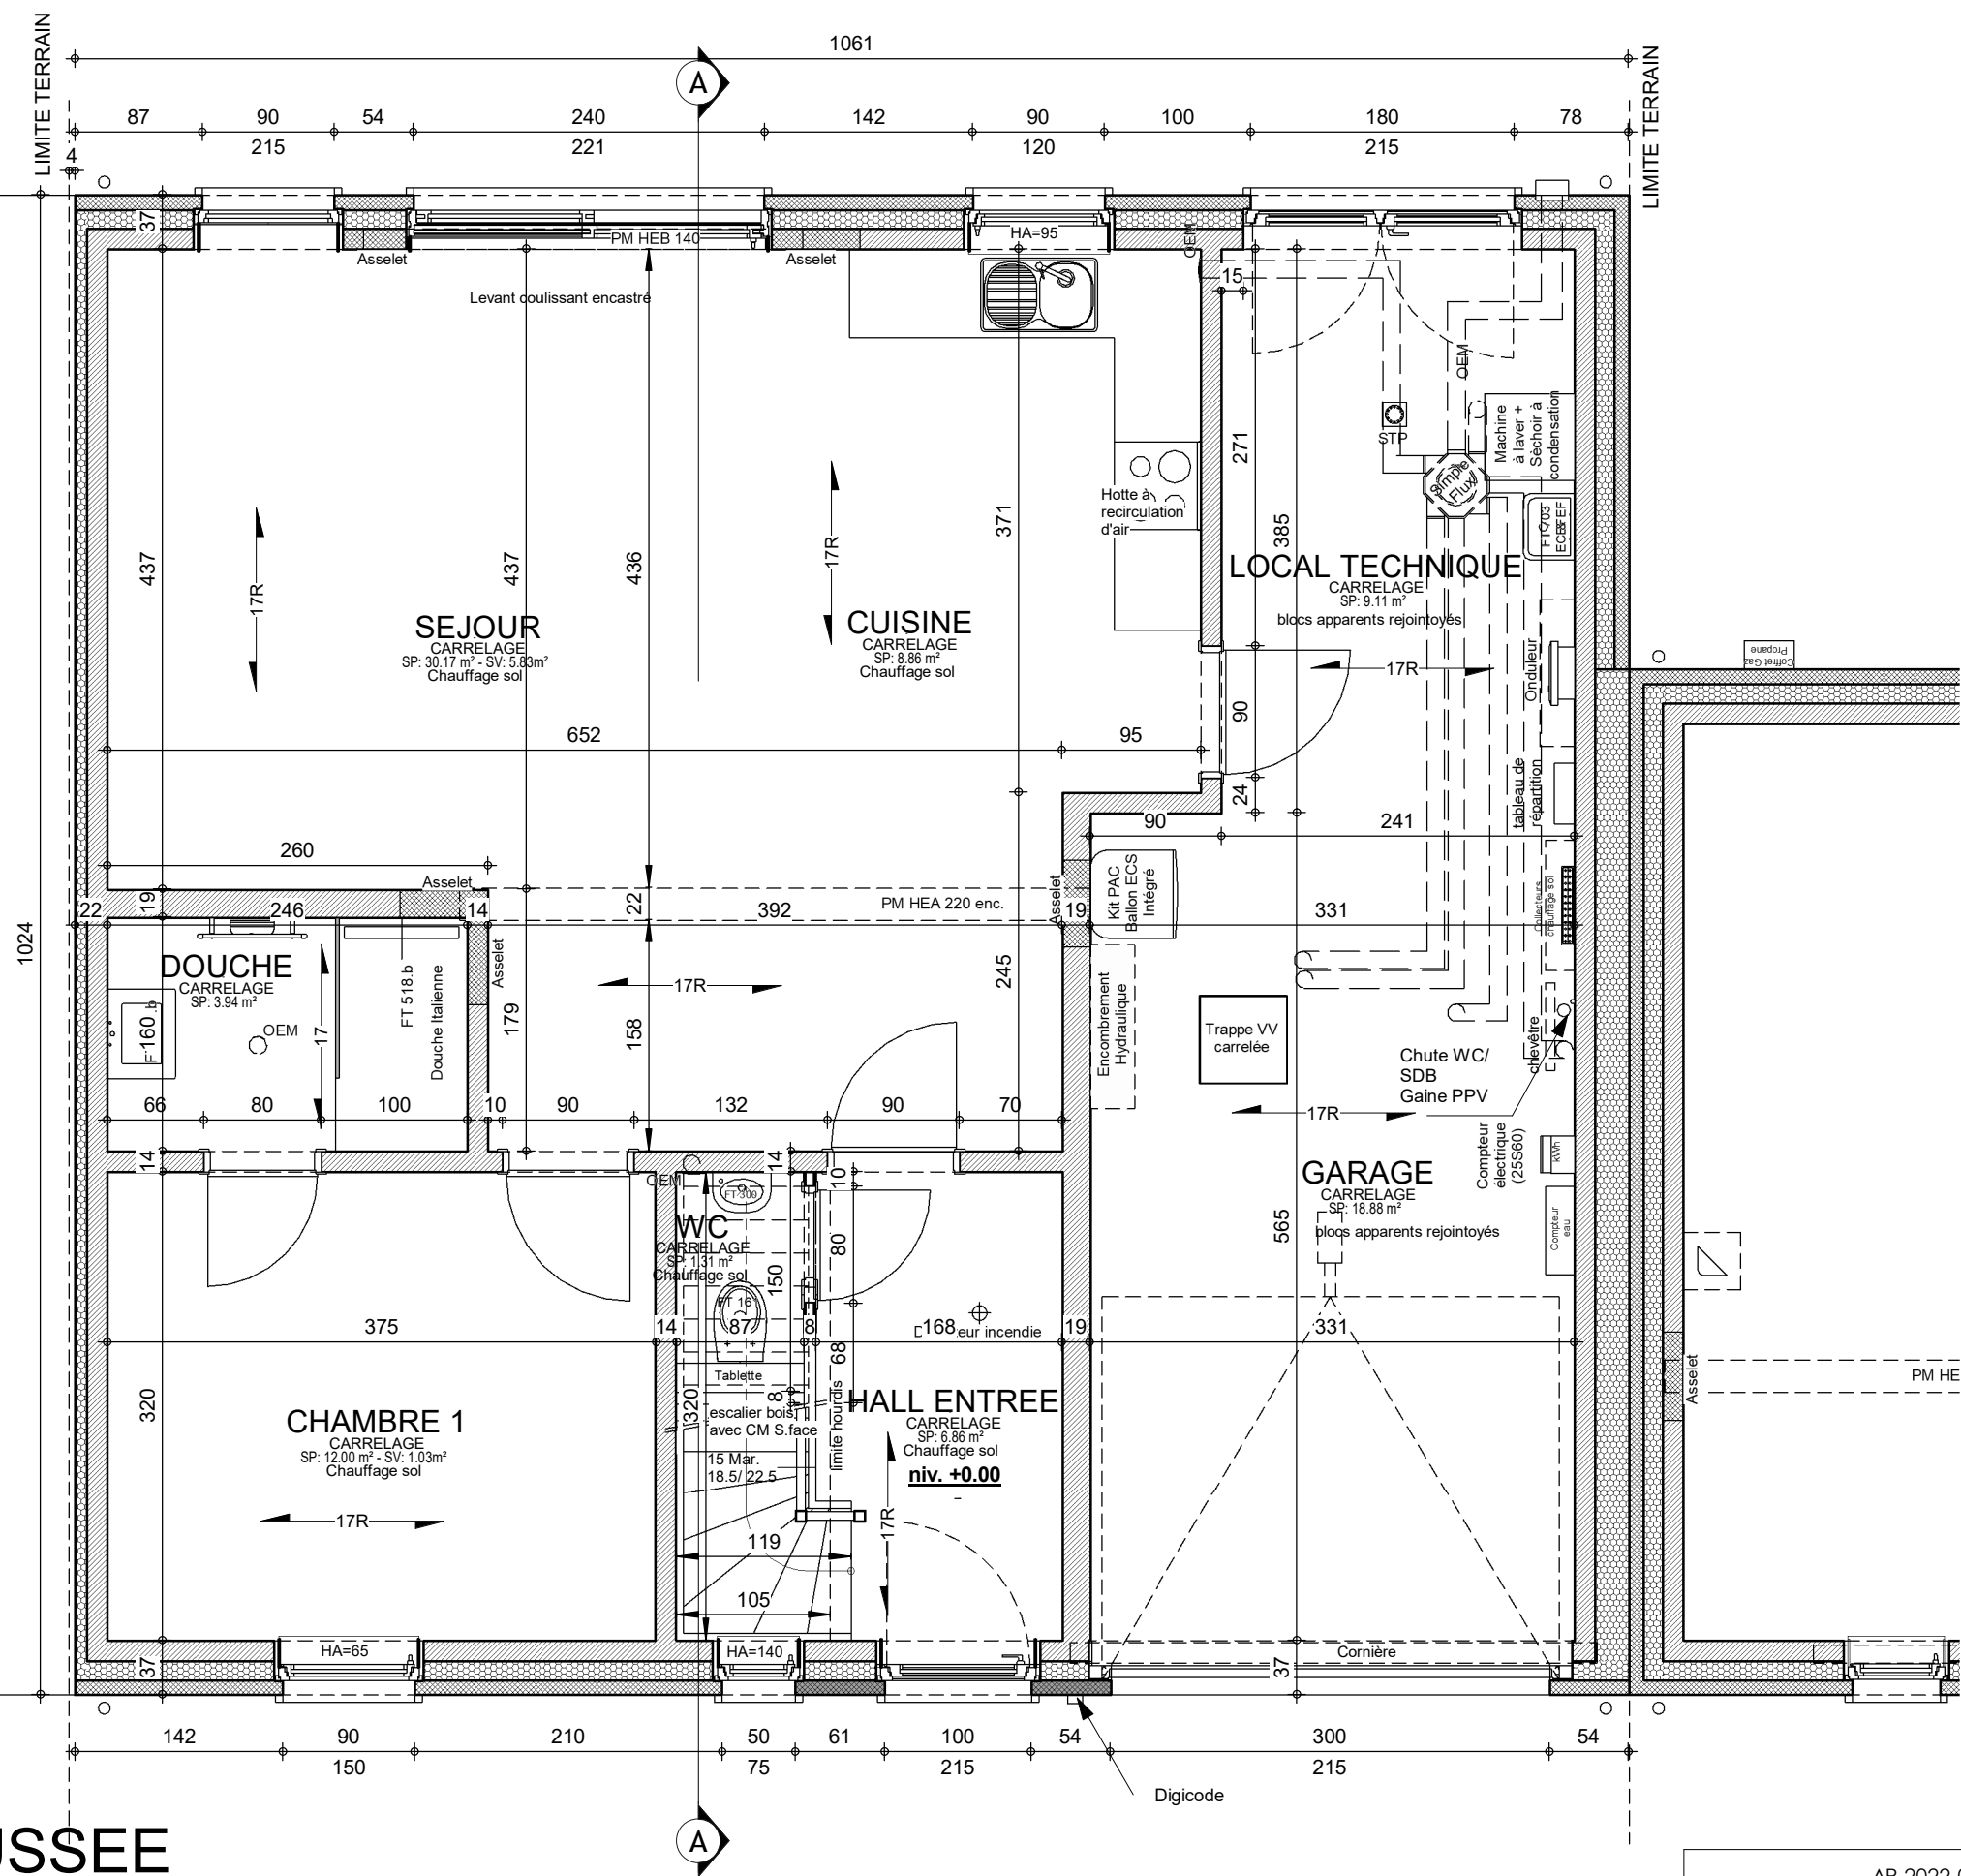


REZ-DE-CHAUSSEE

AP-2022-087-01 - PIERRARD/VLG-GOJ/LAJU			
Date :	16/06/22	Echelle :	1/50

Le présent projet reste la propriété de la S.A. THOMAS & PIRON. Il est protégé par la législation en matière de création et ne peut en aucun cas faire l'objet d'une copie même partielle sans l'autorisation de l'auteur.

AVANT-PROJET de Mr & Mme PIERRARD - LEJEUNE Gerard & Anny

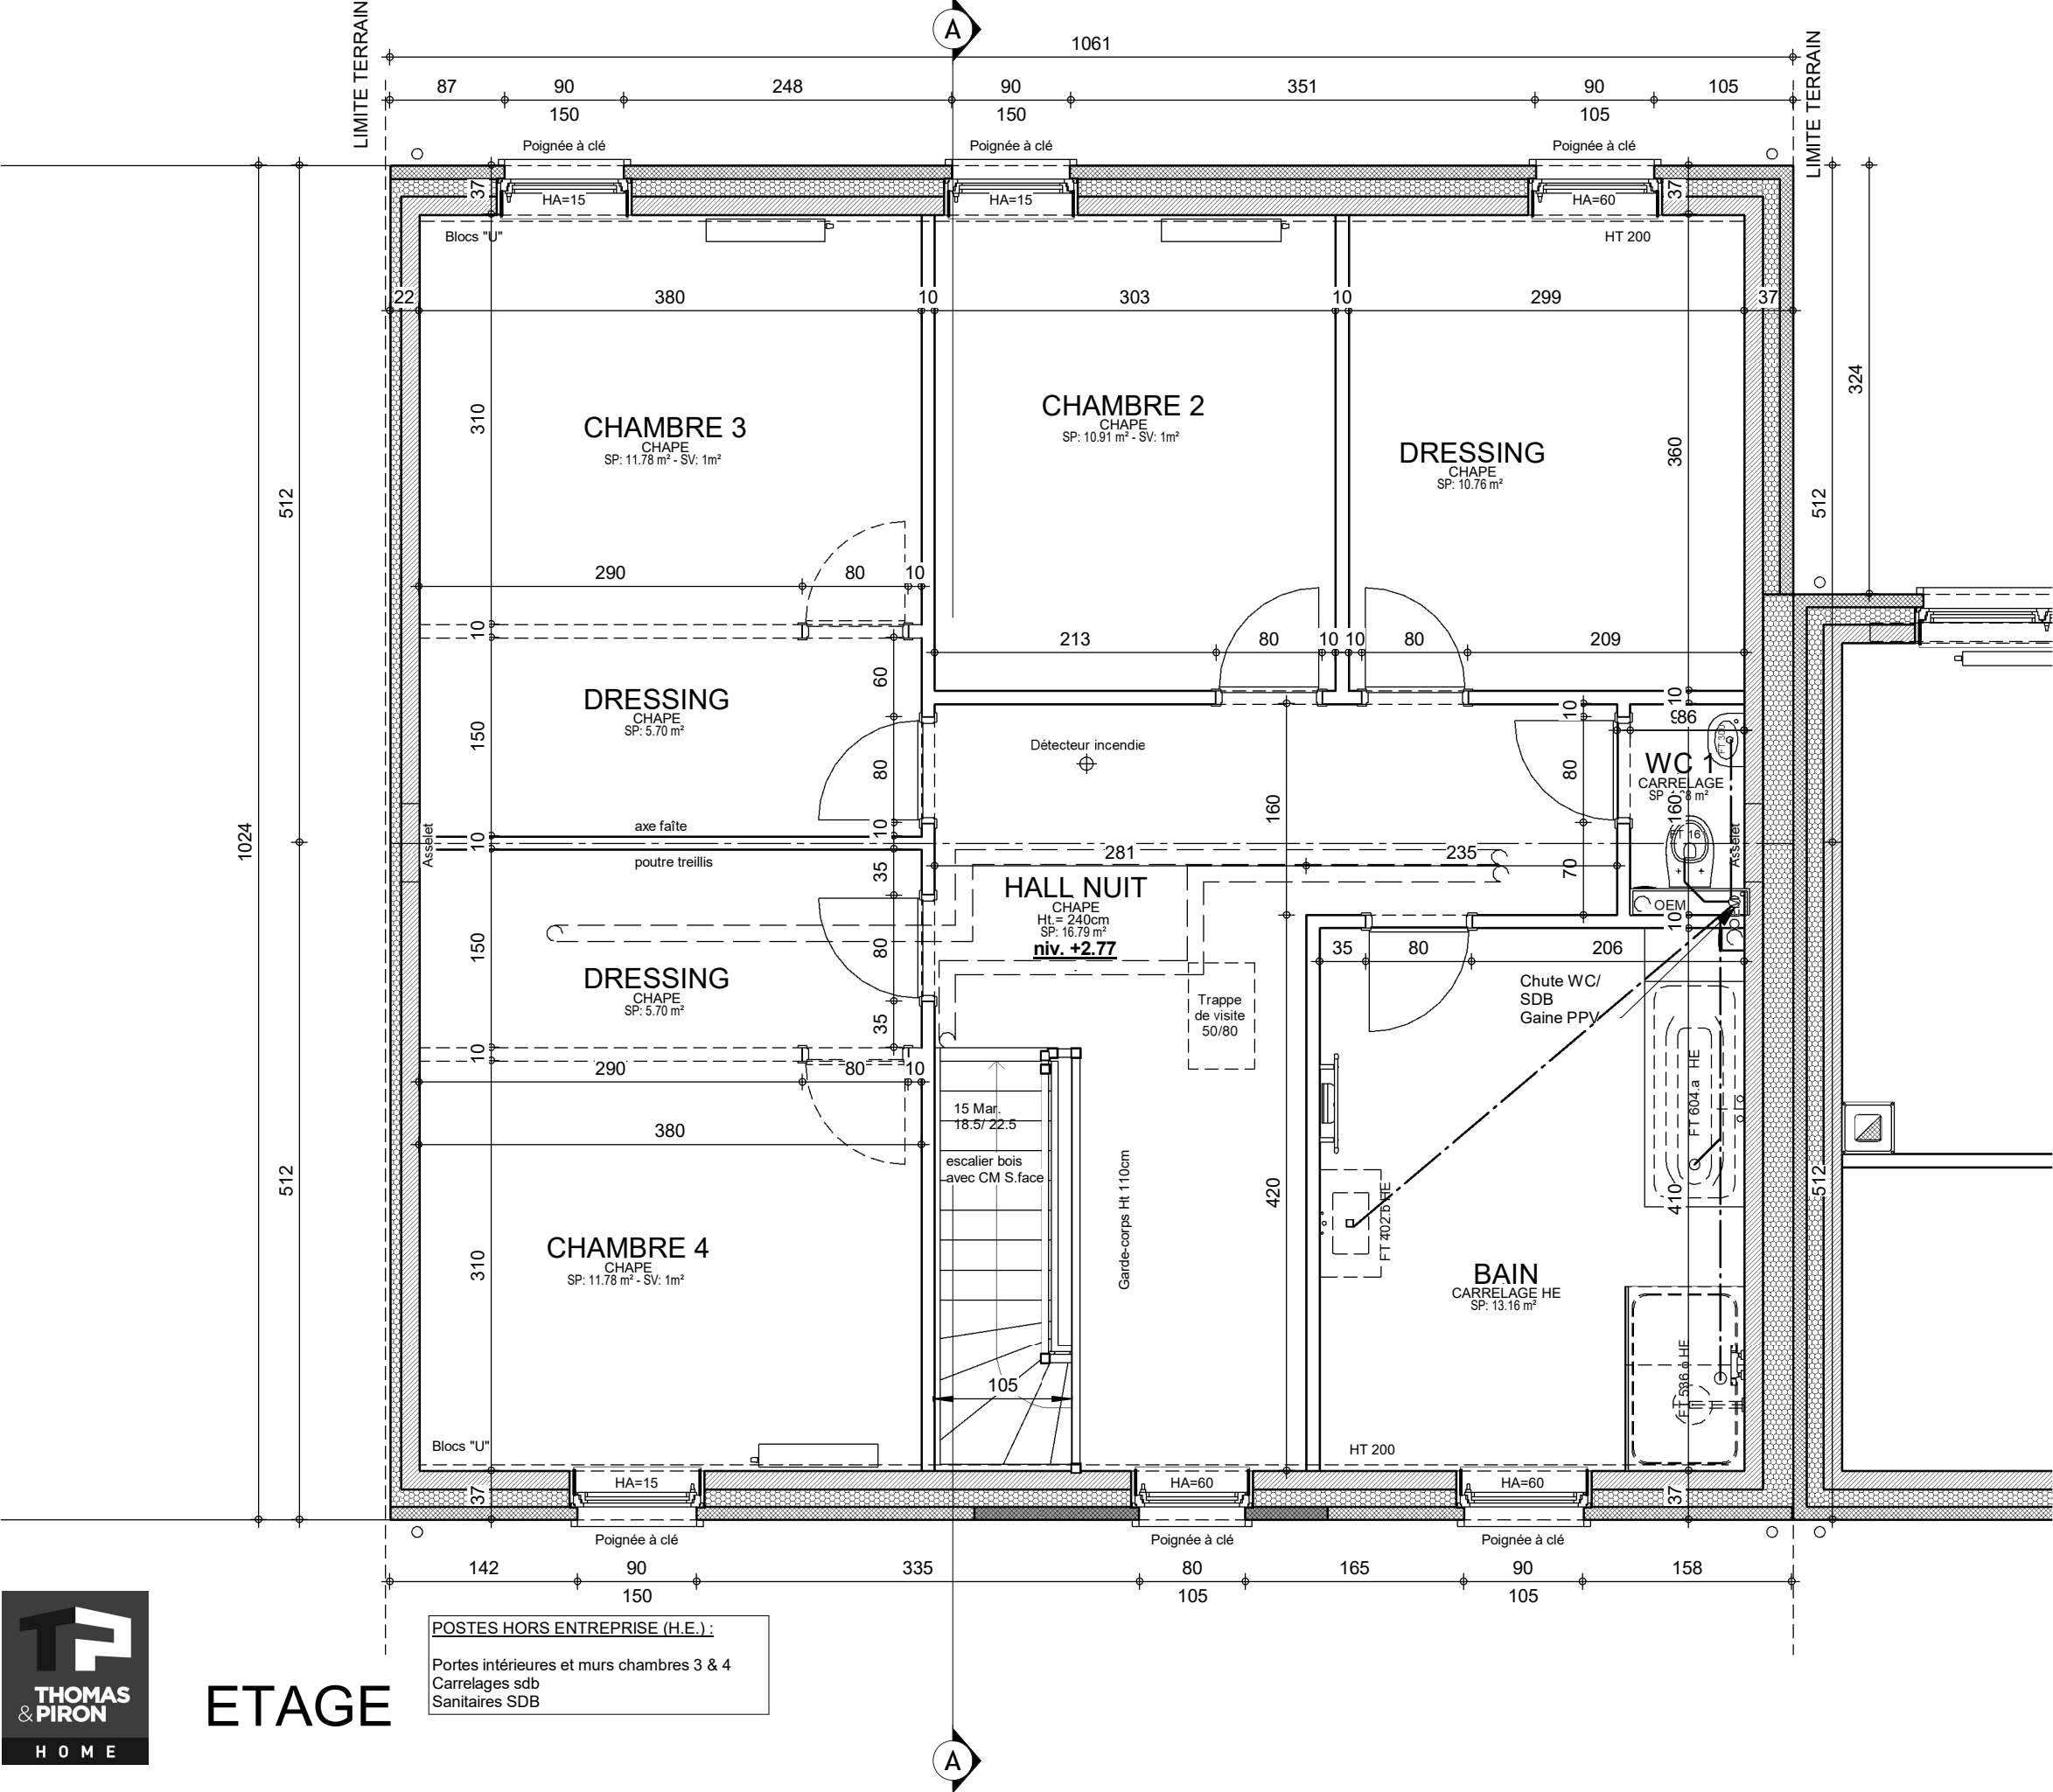


ETAGE

POSTES HORS ENTREPRISE (H.E.) :
Portes intérieures et murs chambres 3 & 4
Carrelages sdb
Sanitaires SDB

AP-2022-087-01 - PIERRARD/VLG-GOJ/LAJU		
Date :	16/06/22	Echelle :


Le présent projet reste la propriété de la S.A. THOMAS & PIRON. Il est protégé par la législation en matière de création et ne peut en aucun cas faire l'objet d'une copie même partielle sans l'autorisation de l'auteur.

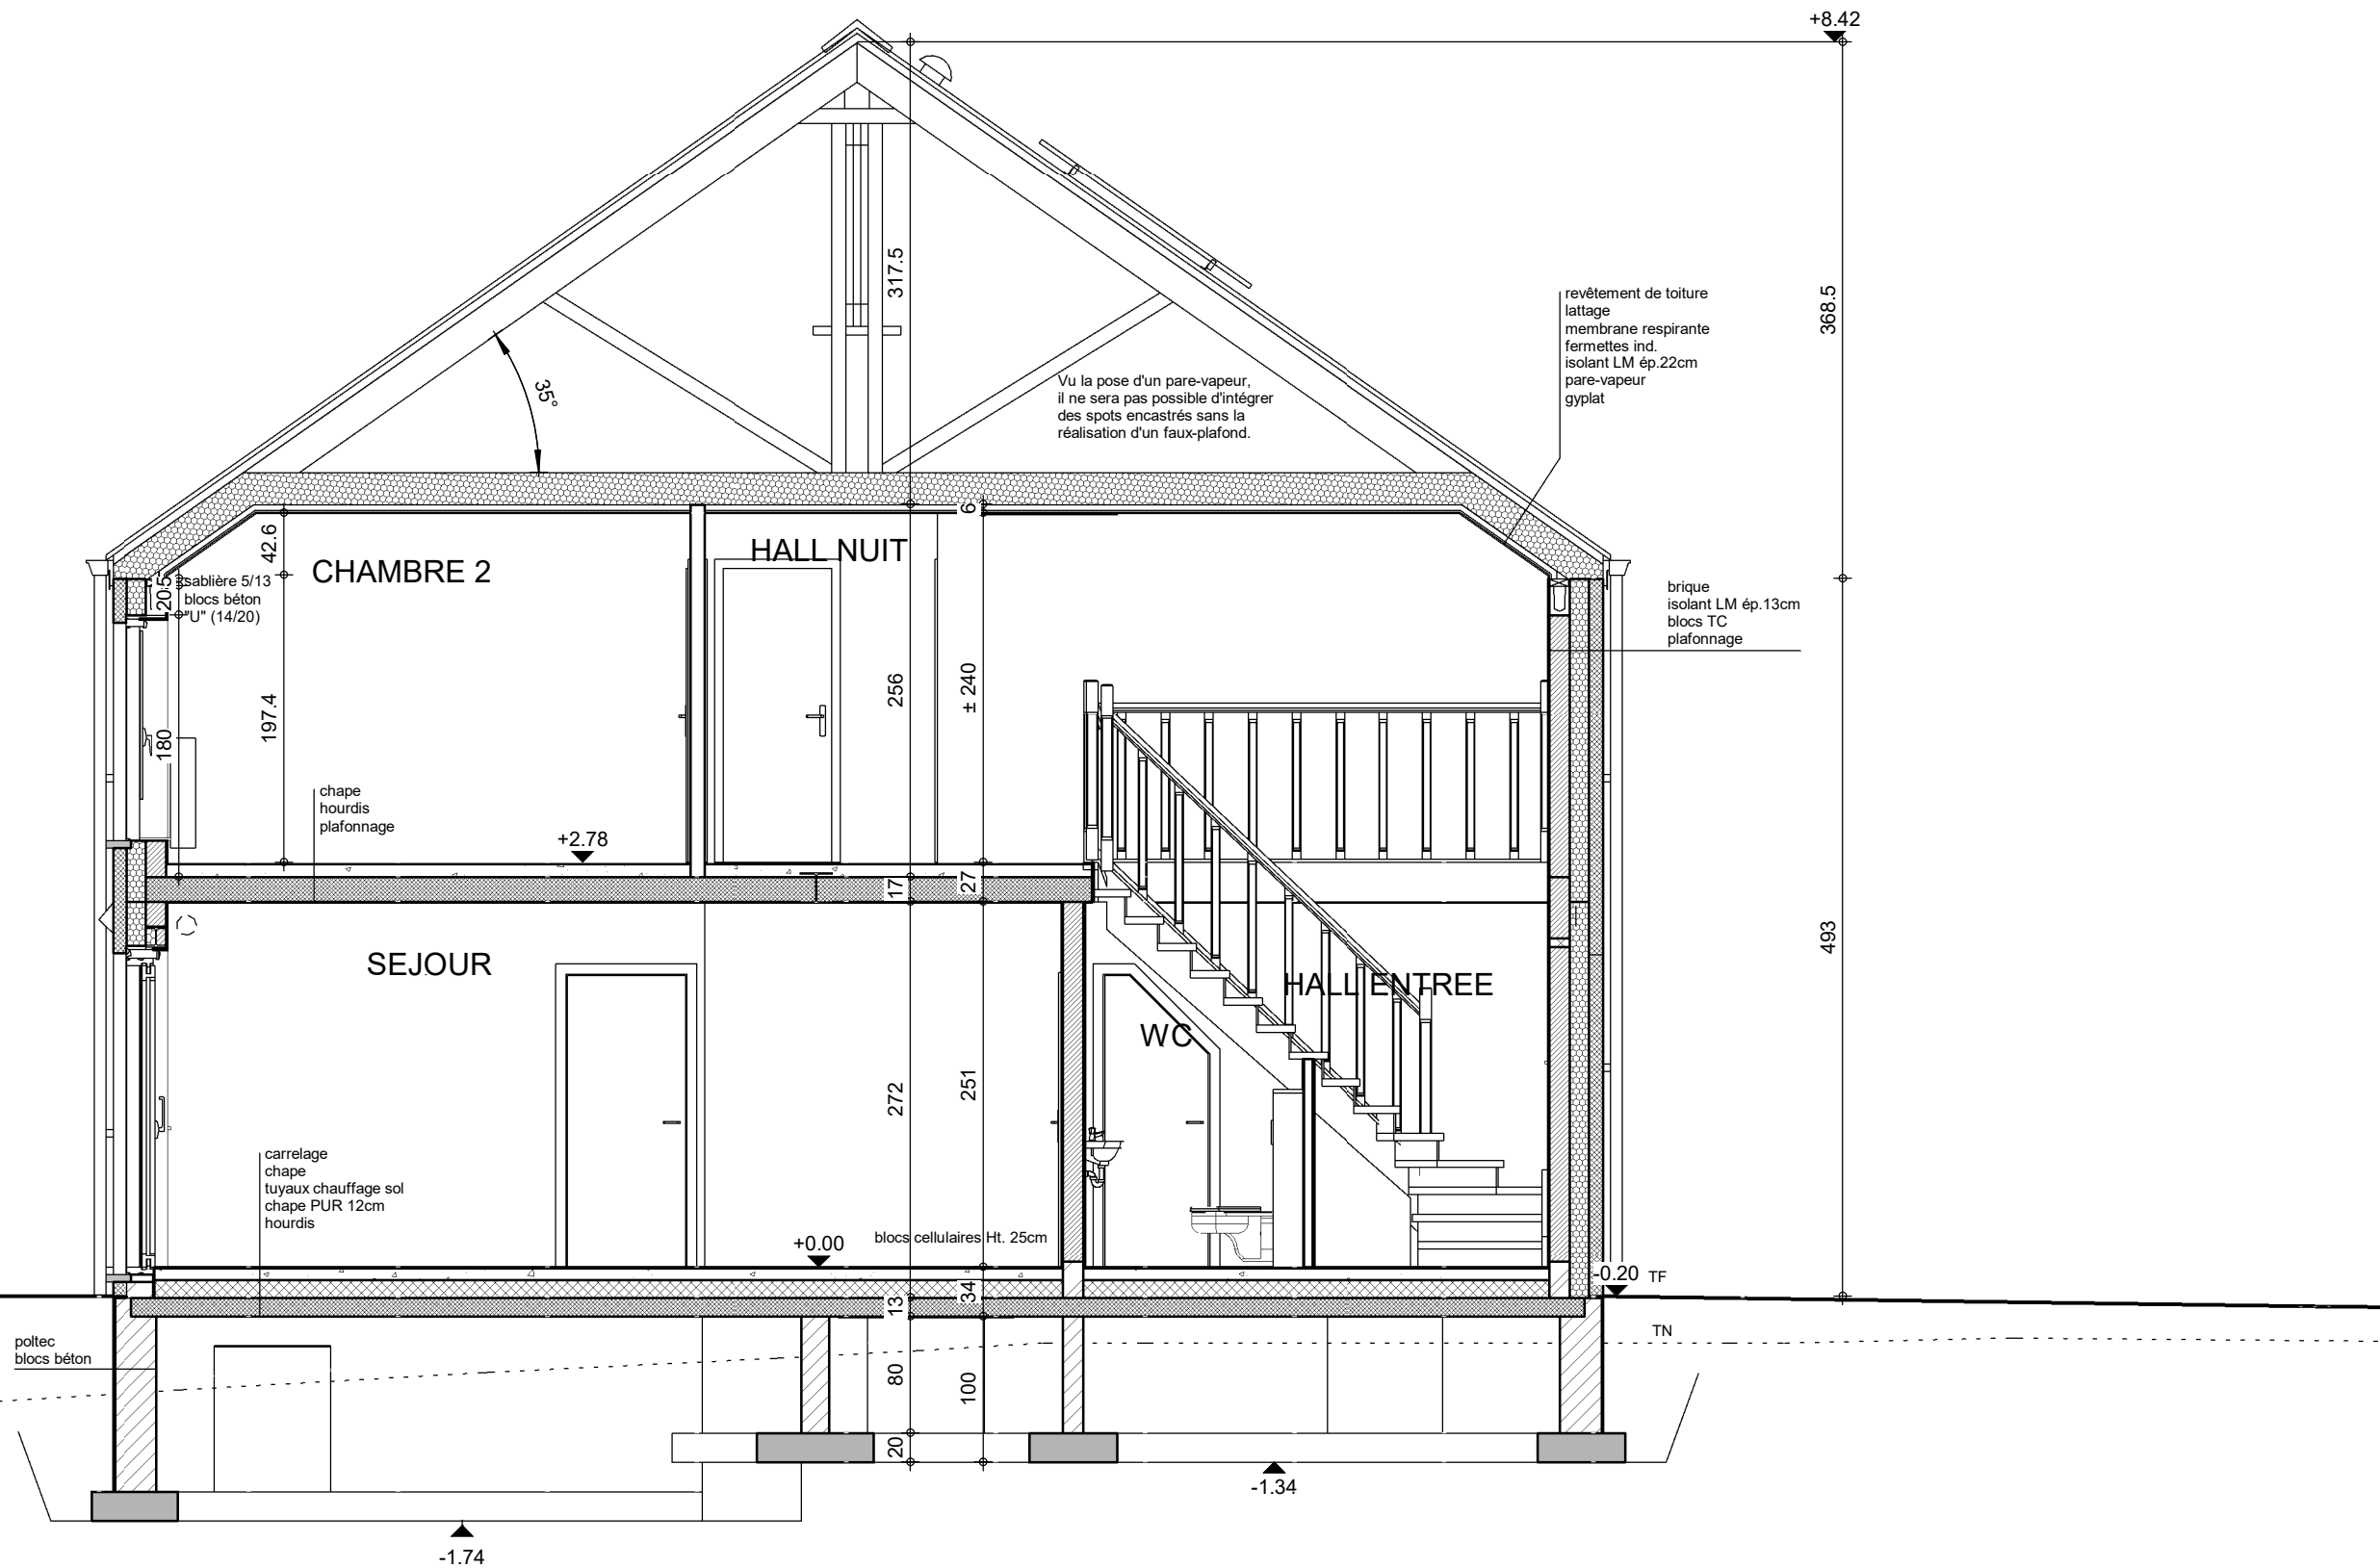

COUPE AA

AP-2022-087-01 - PIERRARD/VLG-GOJ/LAJU			
Date :	16/06/22	Echelle :	1/50


Le présent projet reste la propriété de la S.A. THOMAS & PIRON. Il est protégé par la législation en matière de création et ne peut en aucun cas faire l'objet d'une copie même partielle sans l'autorisation de l'auteur.

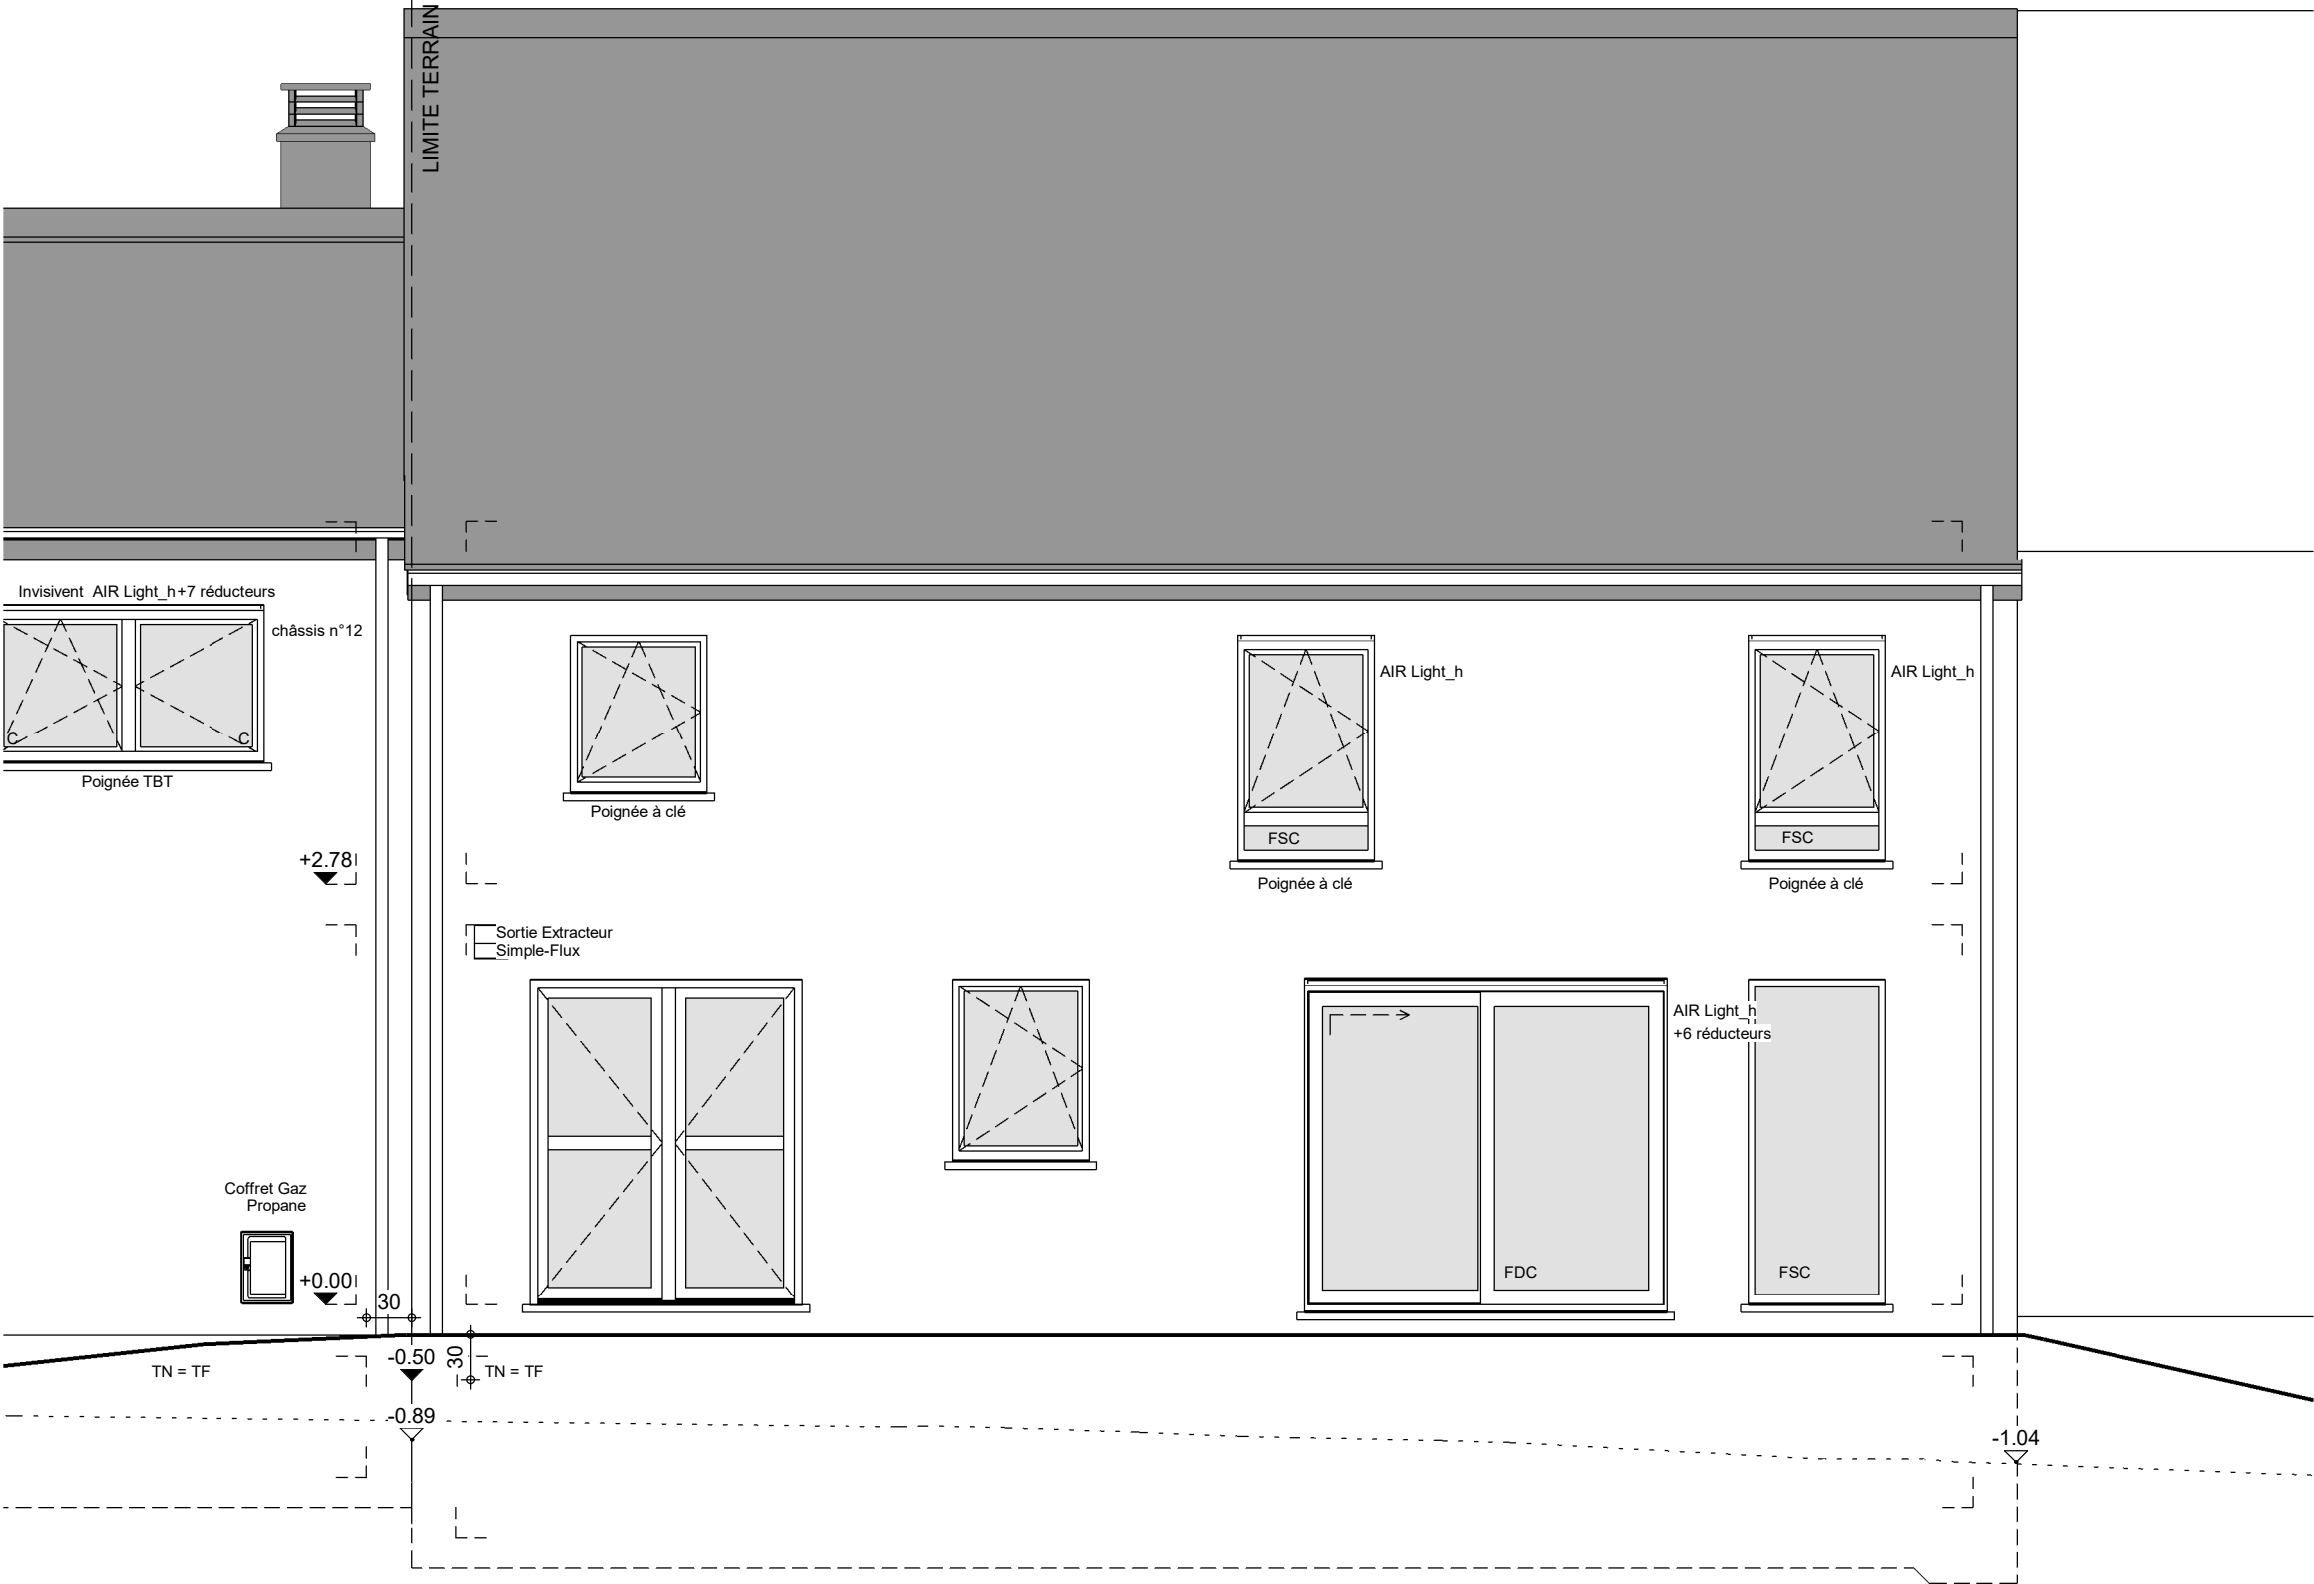

FACADE ARRIERE

AP-2022-087-01 - PIERRARD/VLG-GOJ/LAJU			
Date :	16/06/22	Echelle :	1/50


Le présent projet reste la propriété de la S.A. THOMAS & PIRON. Il est protégé par la législation en matière de création et ne peut en aucun cas faire l'objet d'une copie même partielle sans l'autorisation de l'auteur.

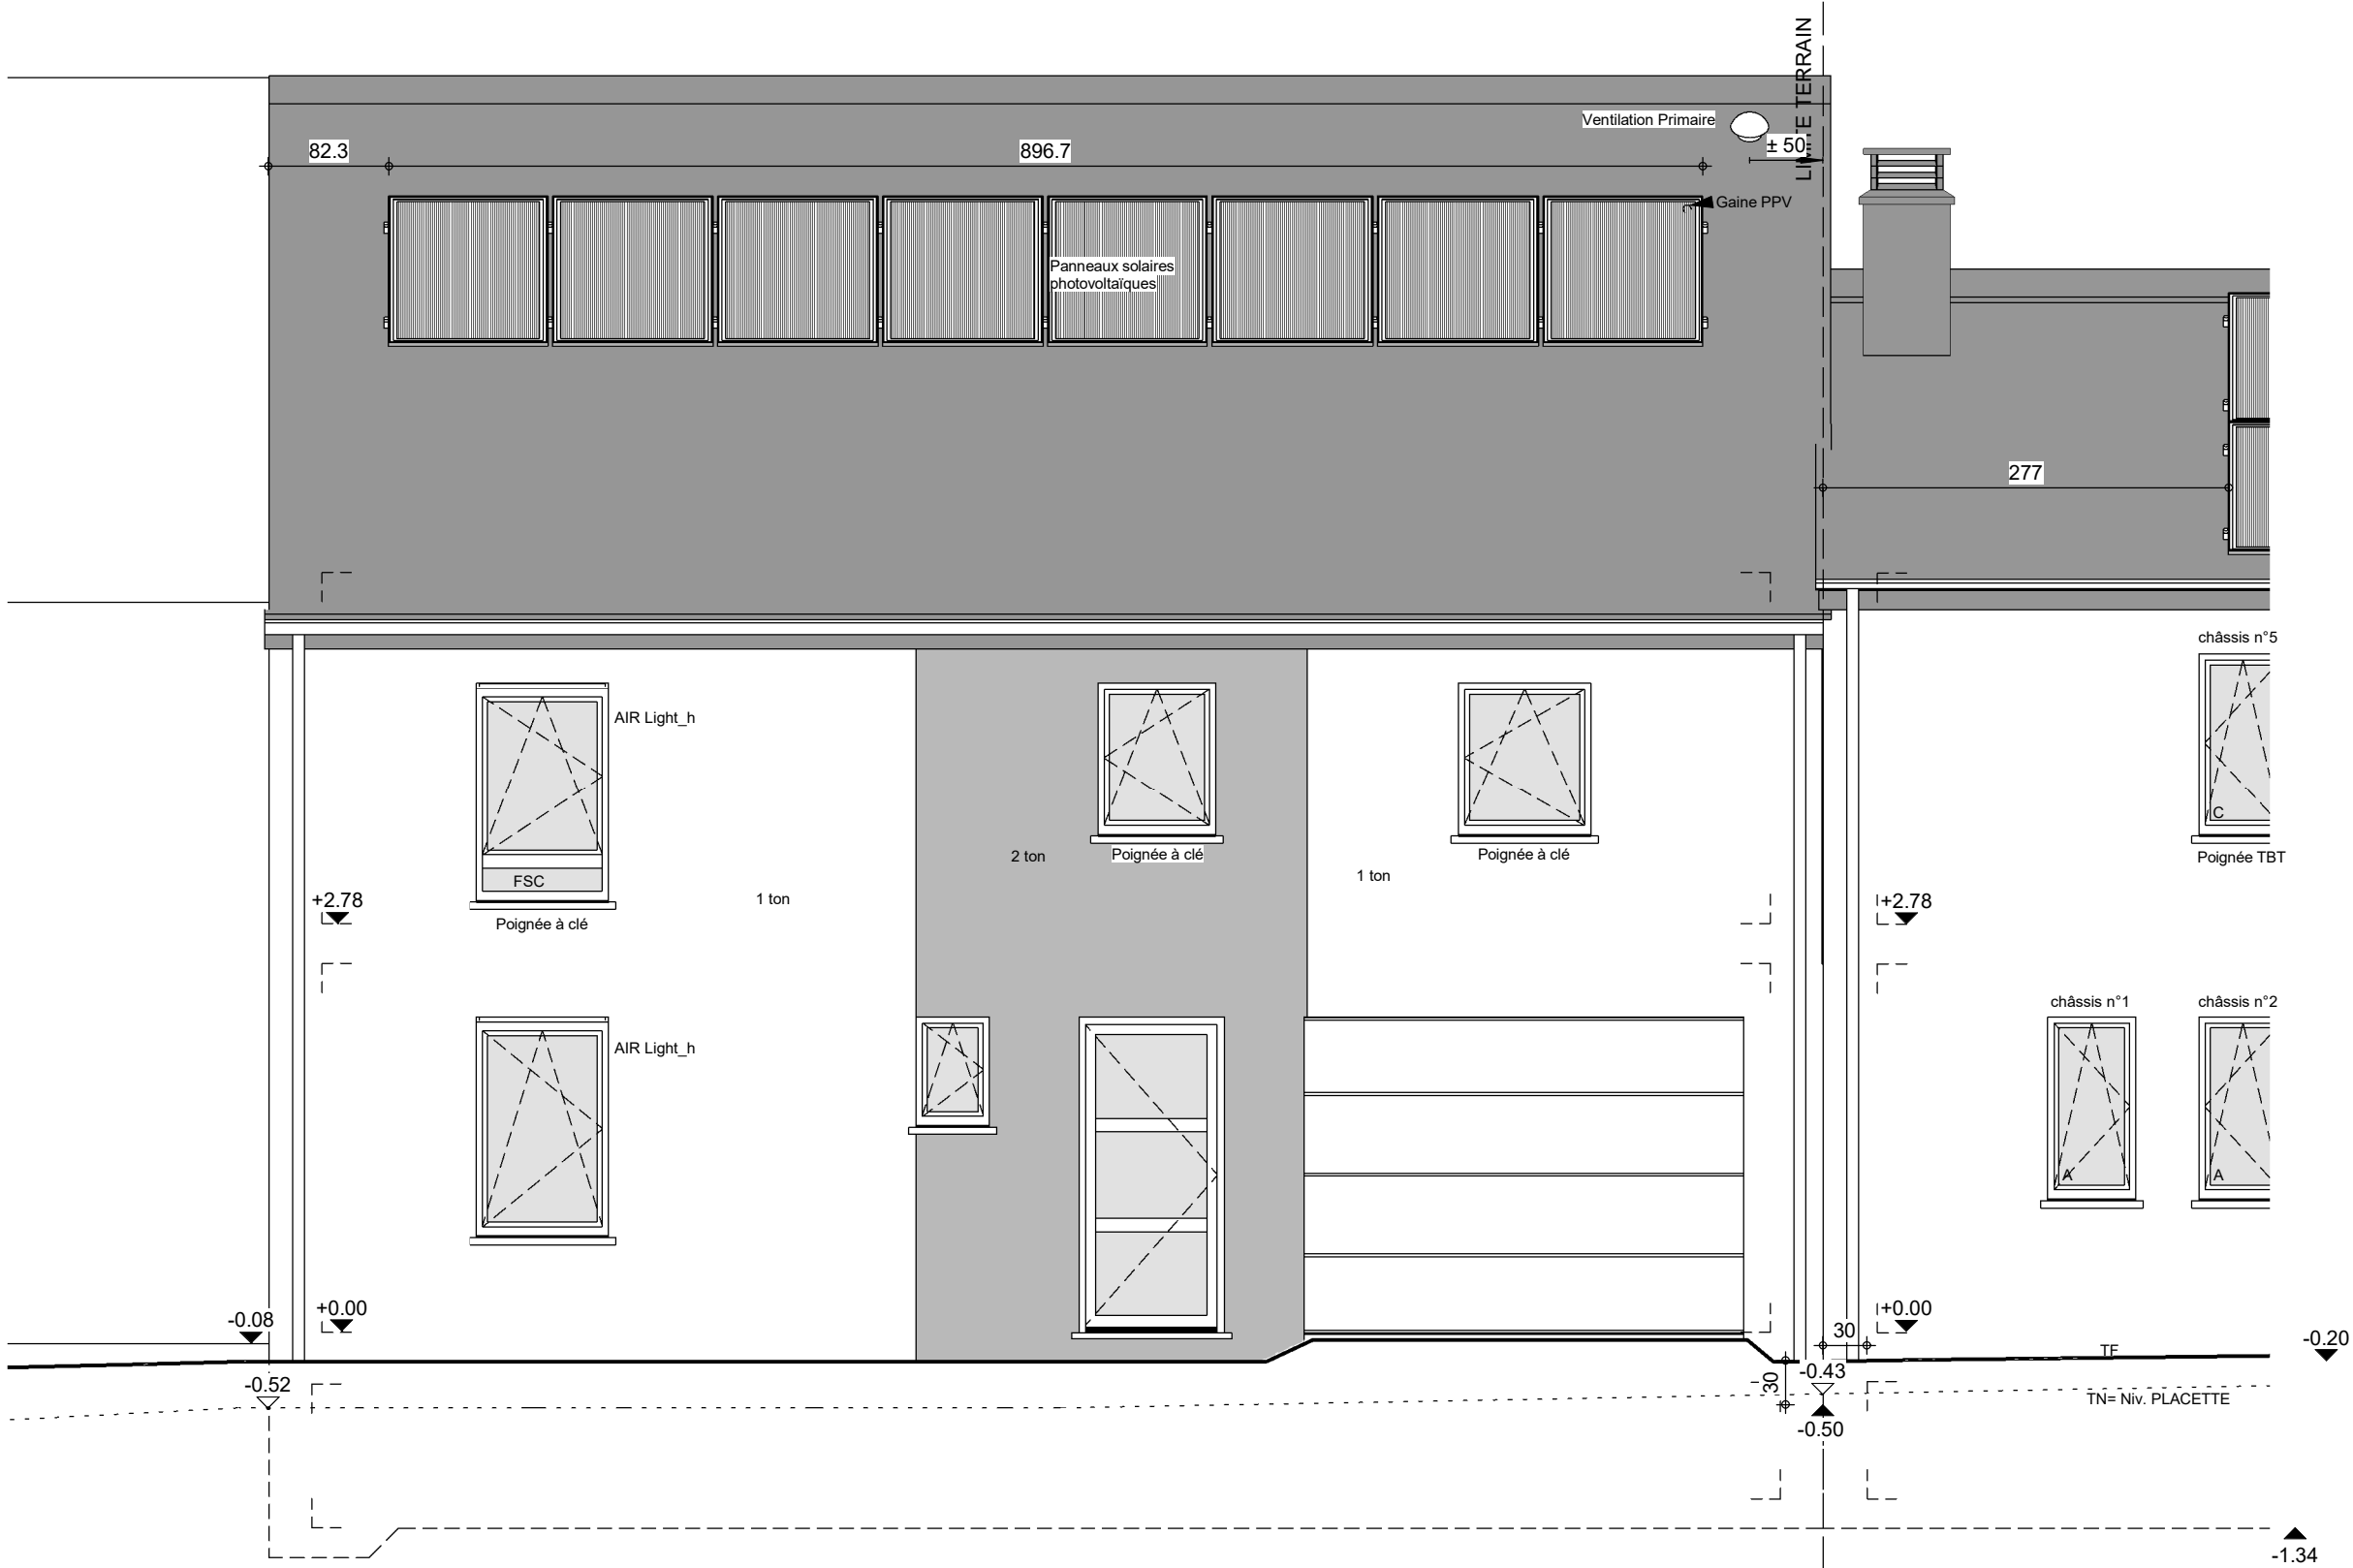

FACADE AVANT

AP-2022-087-01 - PIERRARD/VLG-GOJ/LAJU			
Date :	16/06/22	Echelle :	1/50


Le présent projet reste la propriété de la S.A. THOMAS & PIRON. Il est protégé par la législation en matière de création et ne peut en aucun cas faire l'objet d'une copie même partielle sans l'autorisation de l'auteur.

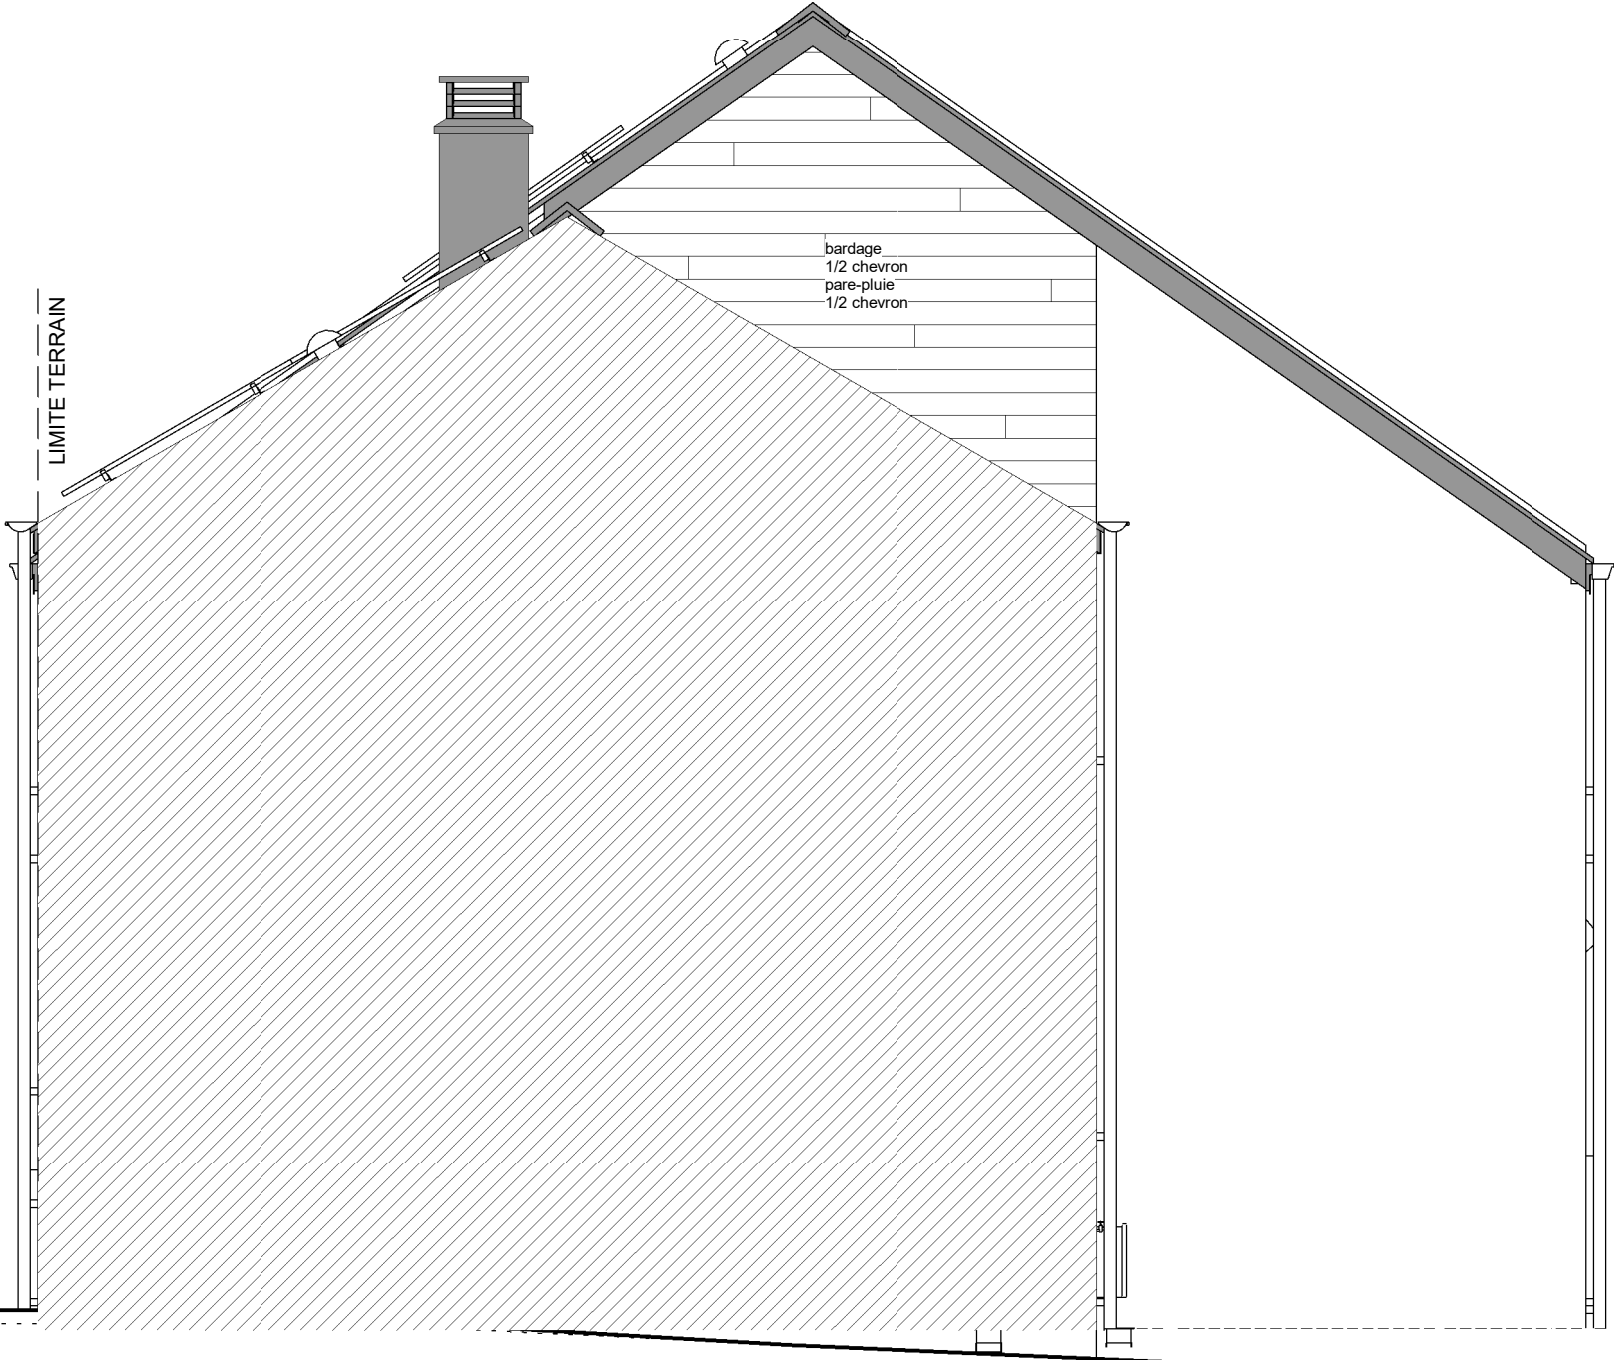

PIGNON DROIT

AP-2022-087-01 - PIERRARD/VLG-GOJ/LAJU			
Date :	16/06/22	Echelle :	1/50

Le présent projet reste la propriété de la S.A. THOMAS & PIRON. Il est protégé par la législation en matière de création et ne peut en aucun cas faire l'objet d'une copie même partielle sans l'autorisation de l'auteur.

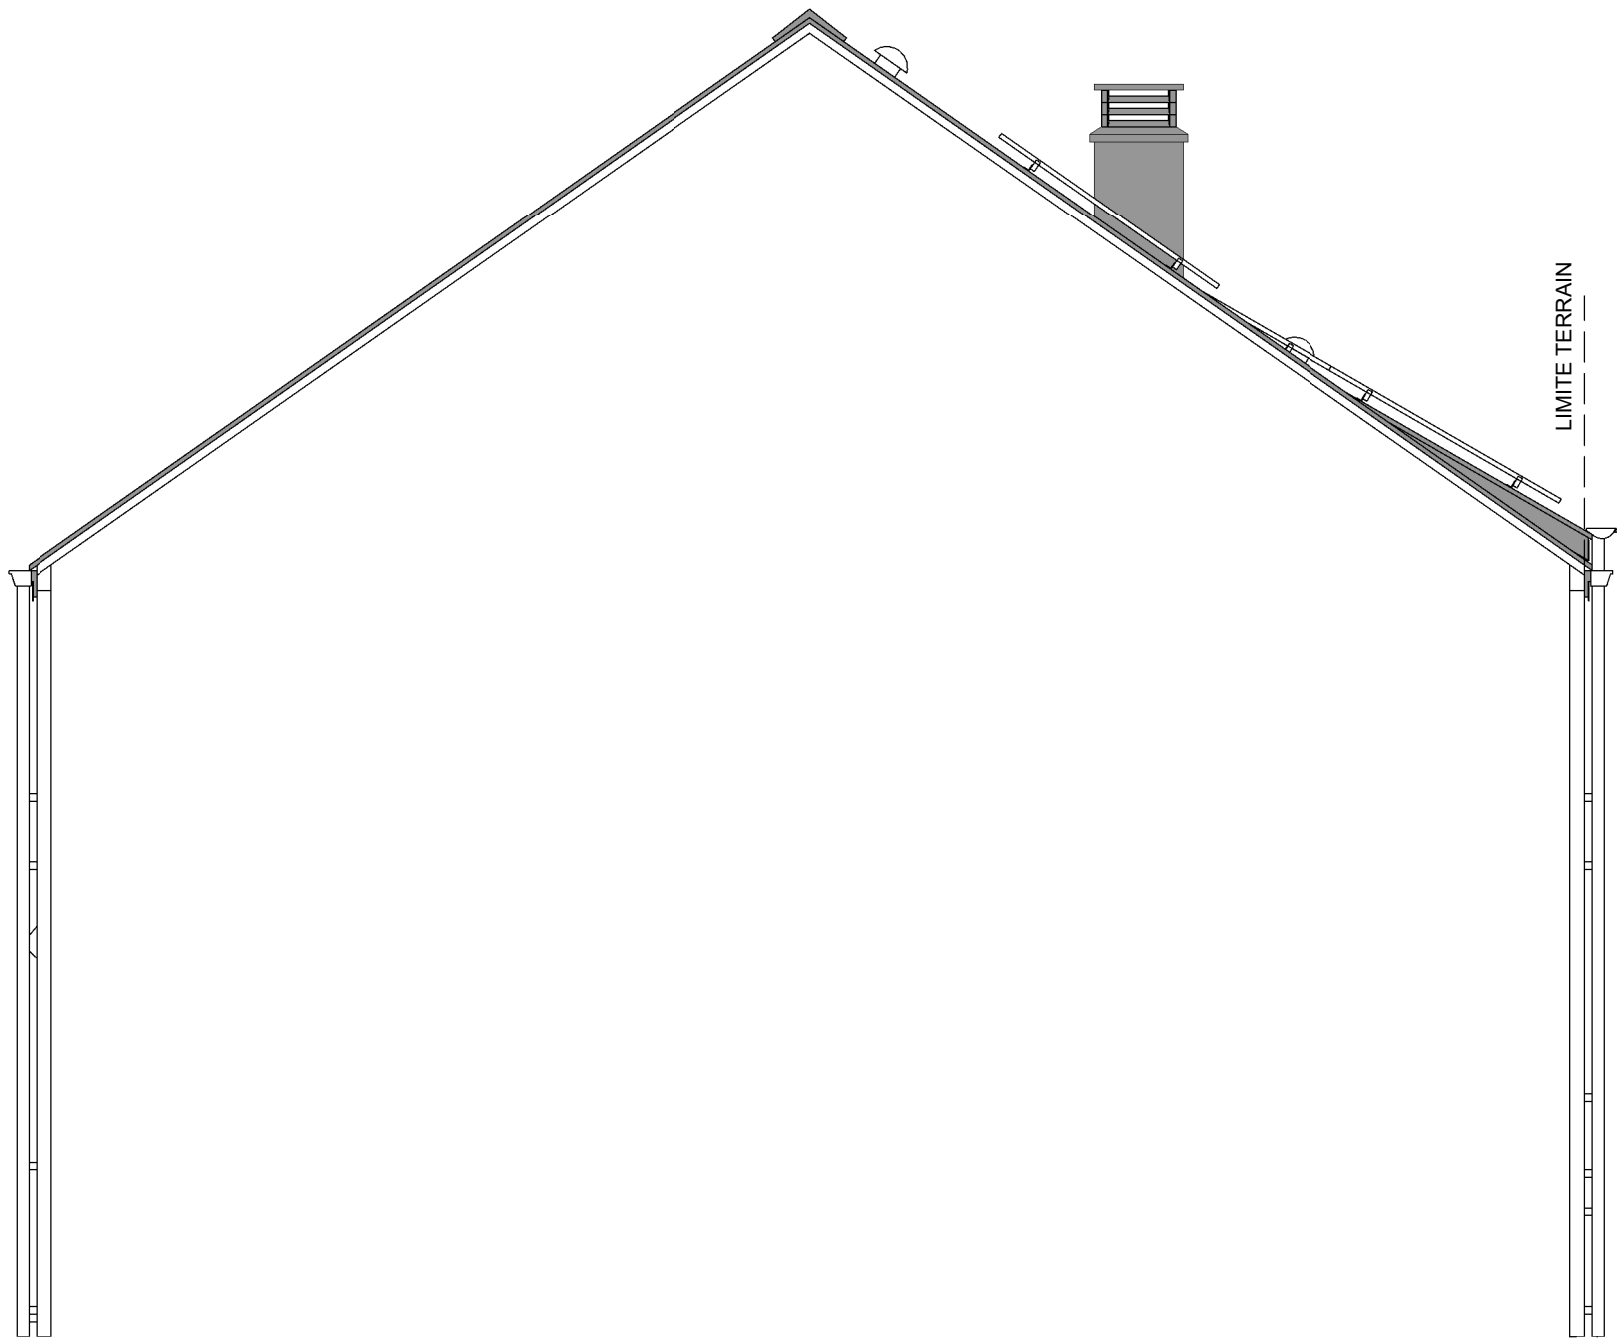

PIGNON GAUCHE



AP-2022-087-01 - PIERRARD/VLG-GOJ/LAJU			
Date :	16/06/22	Echelle :	1/50

Le présent projet reste la propriété de la S.A. THOMAS & PIRON. Il est protégé par la législation en matière de création et ne peut en aucun cas faire l'objet d'une copie même partielle sans l'autorisation de l'auteur.