





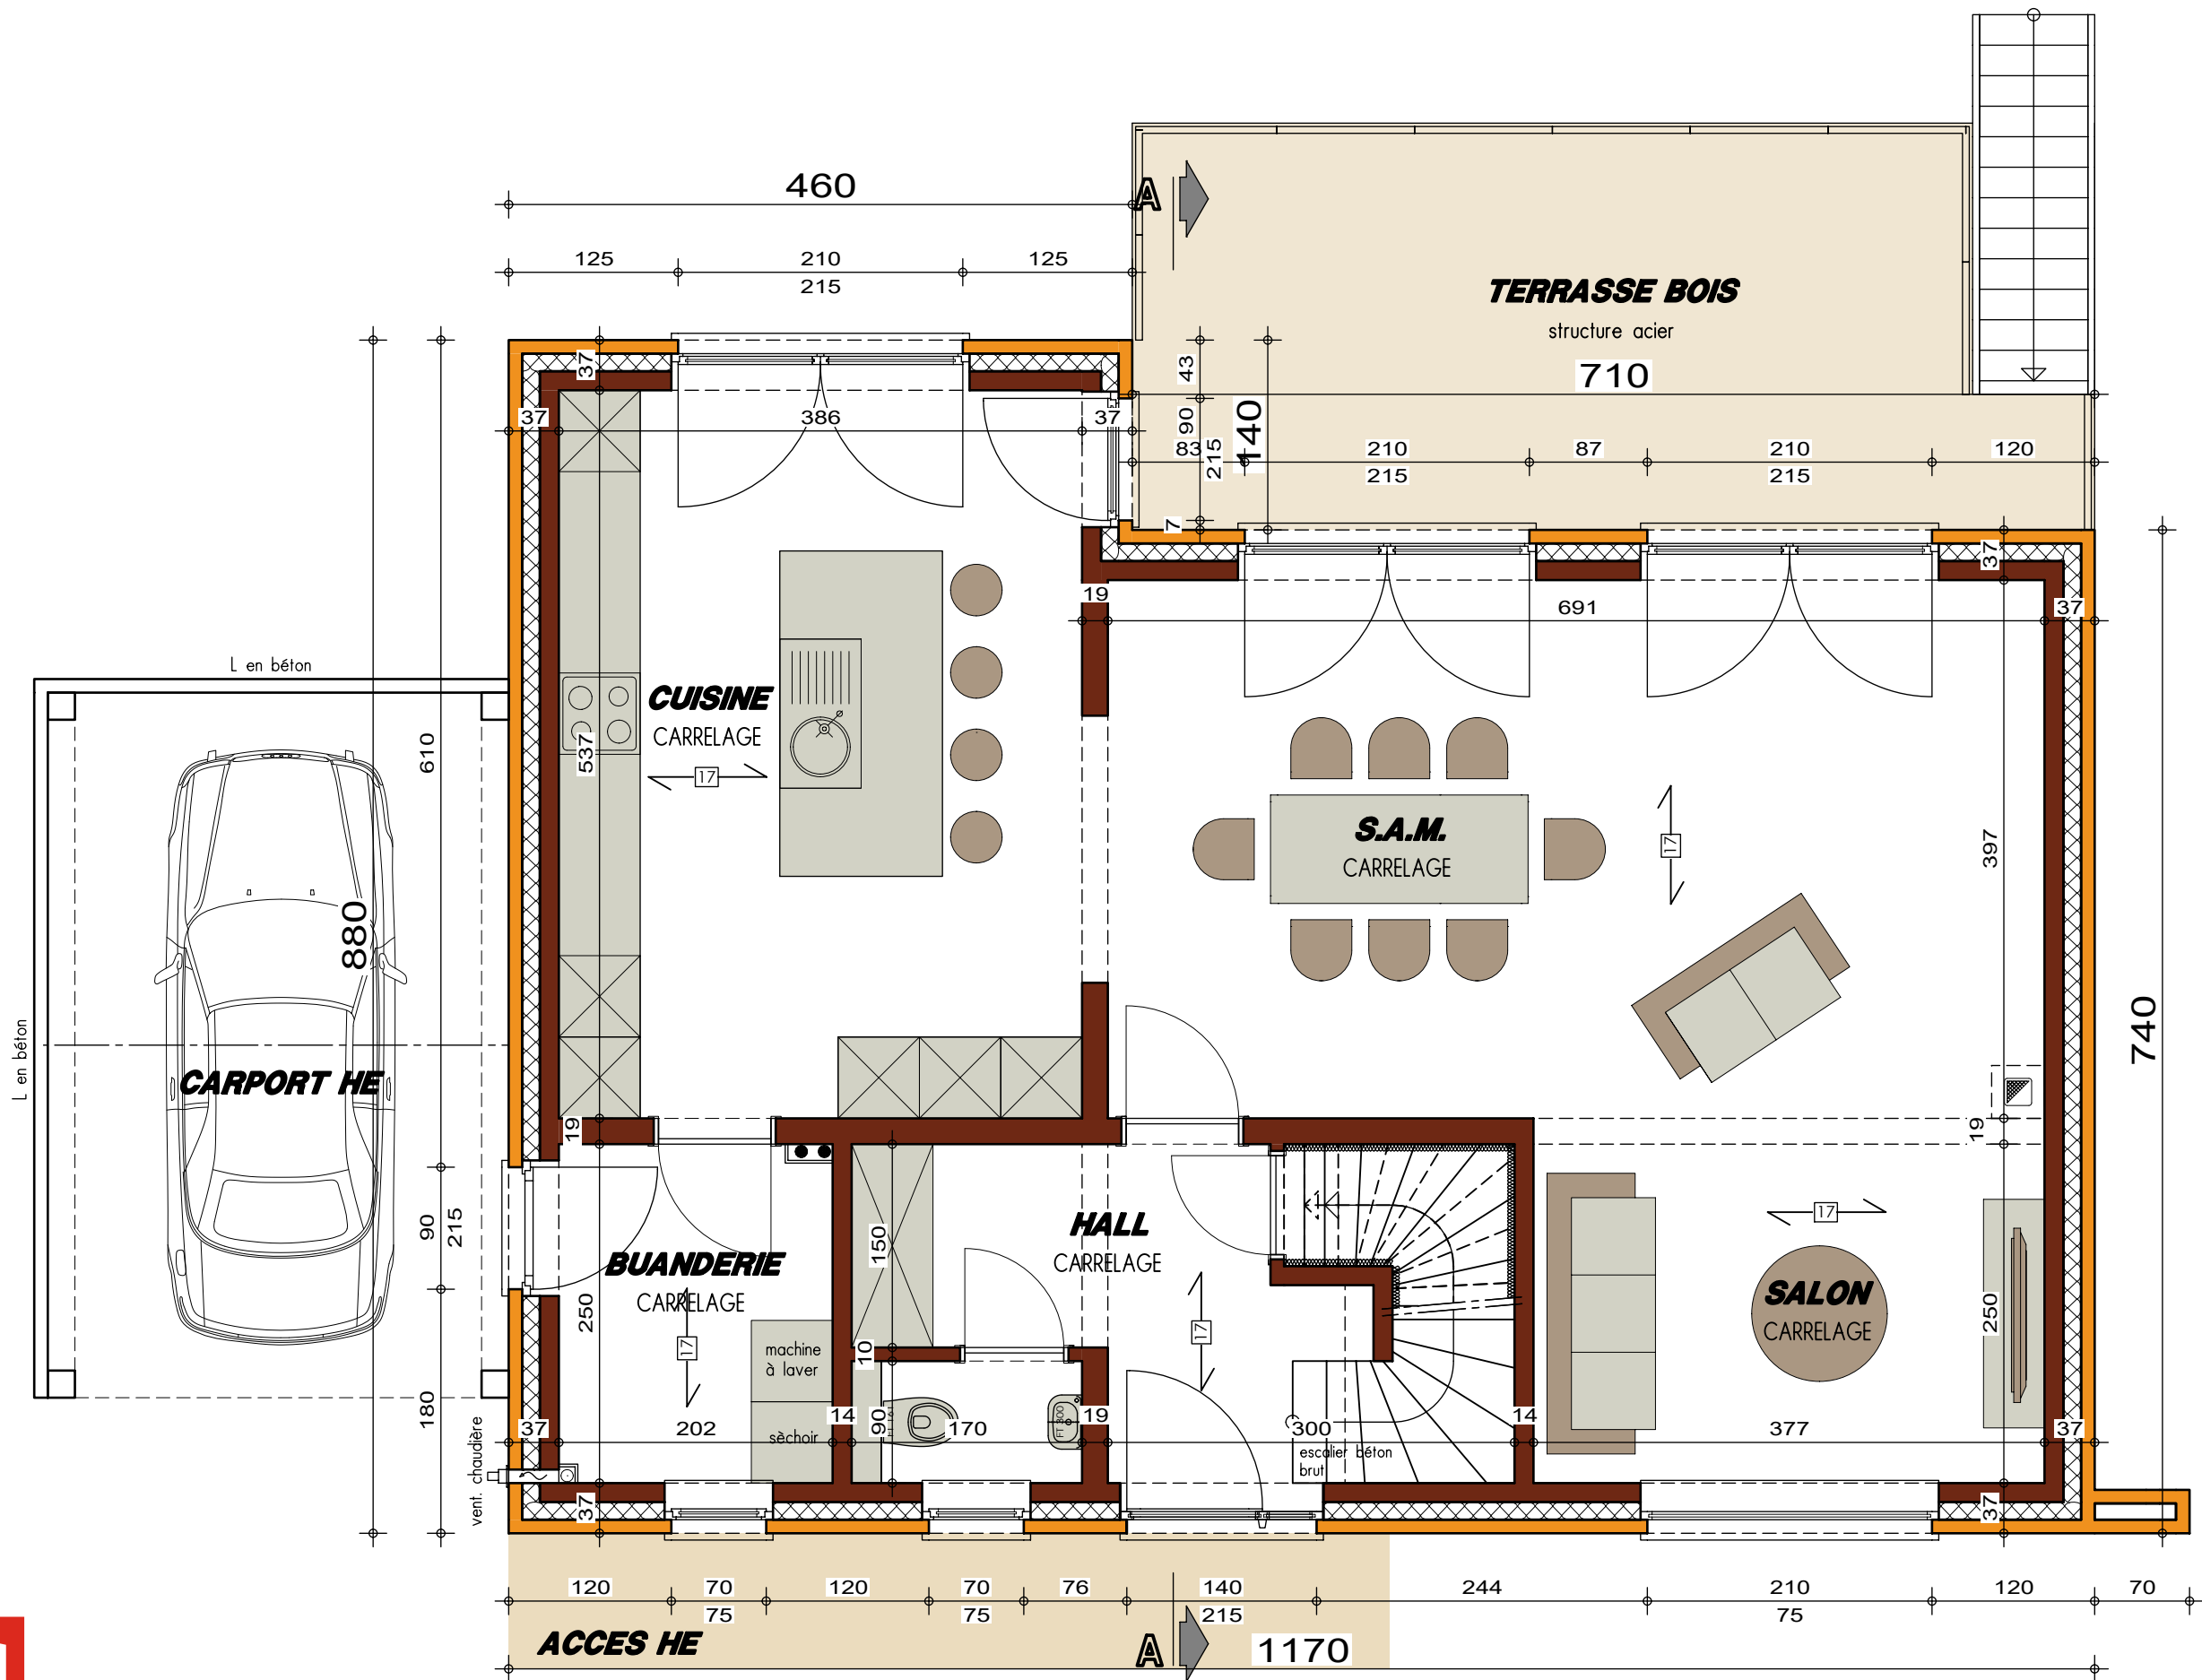


PLAN REZ-DE-CHAUSSEE

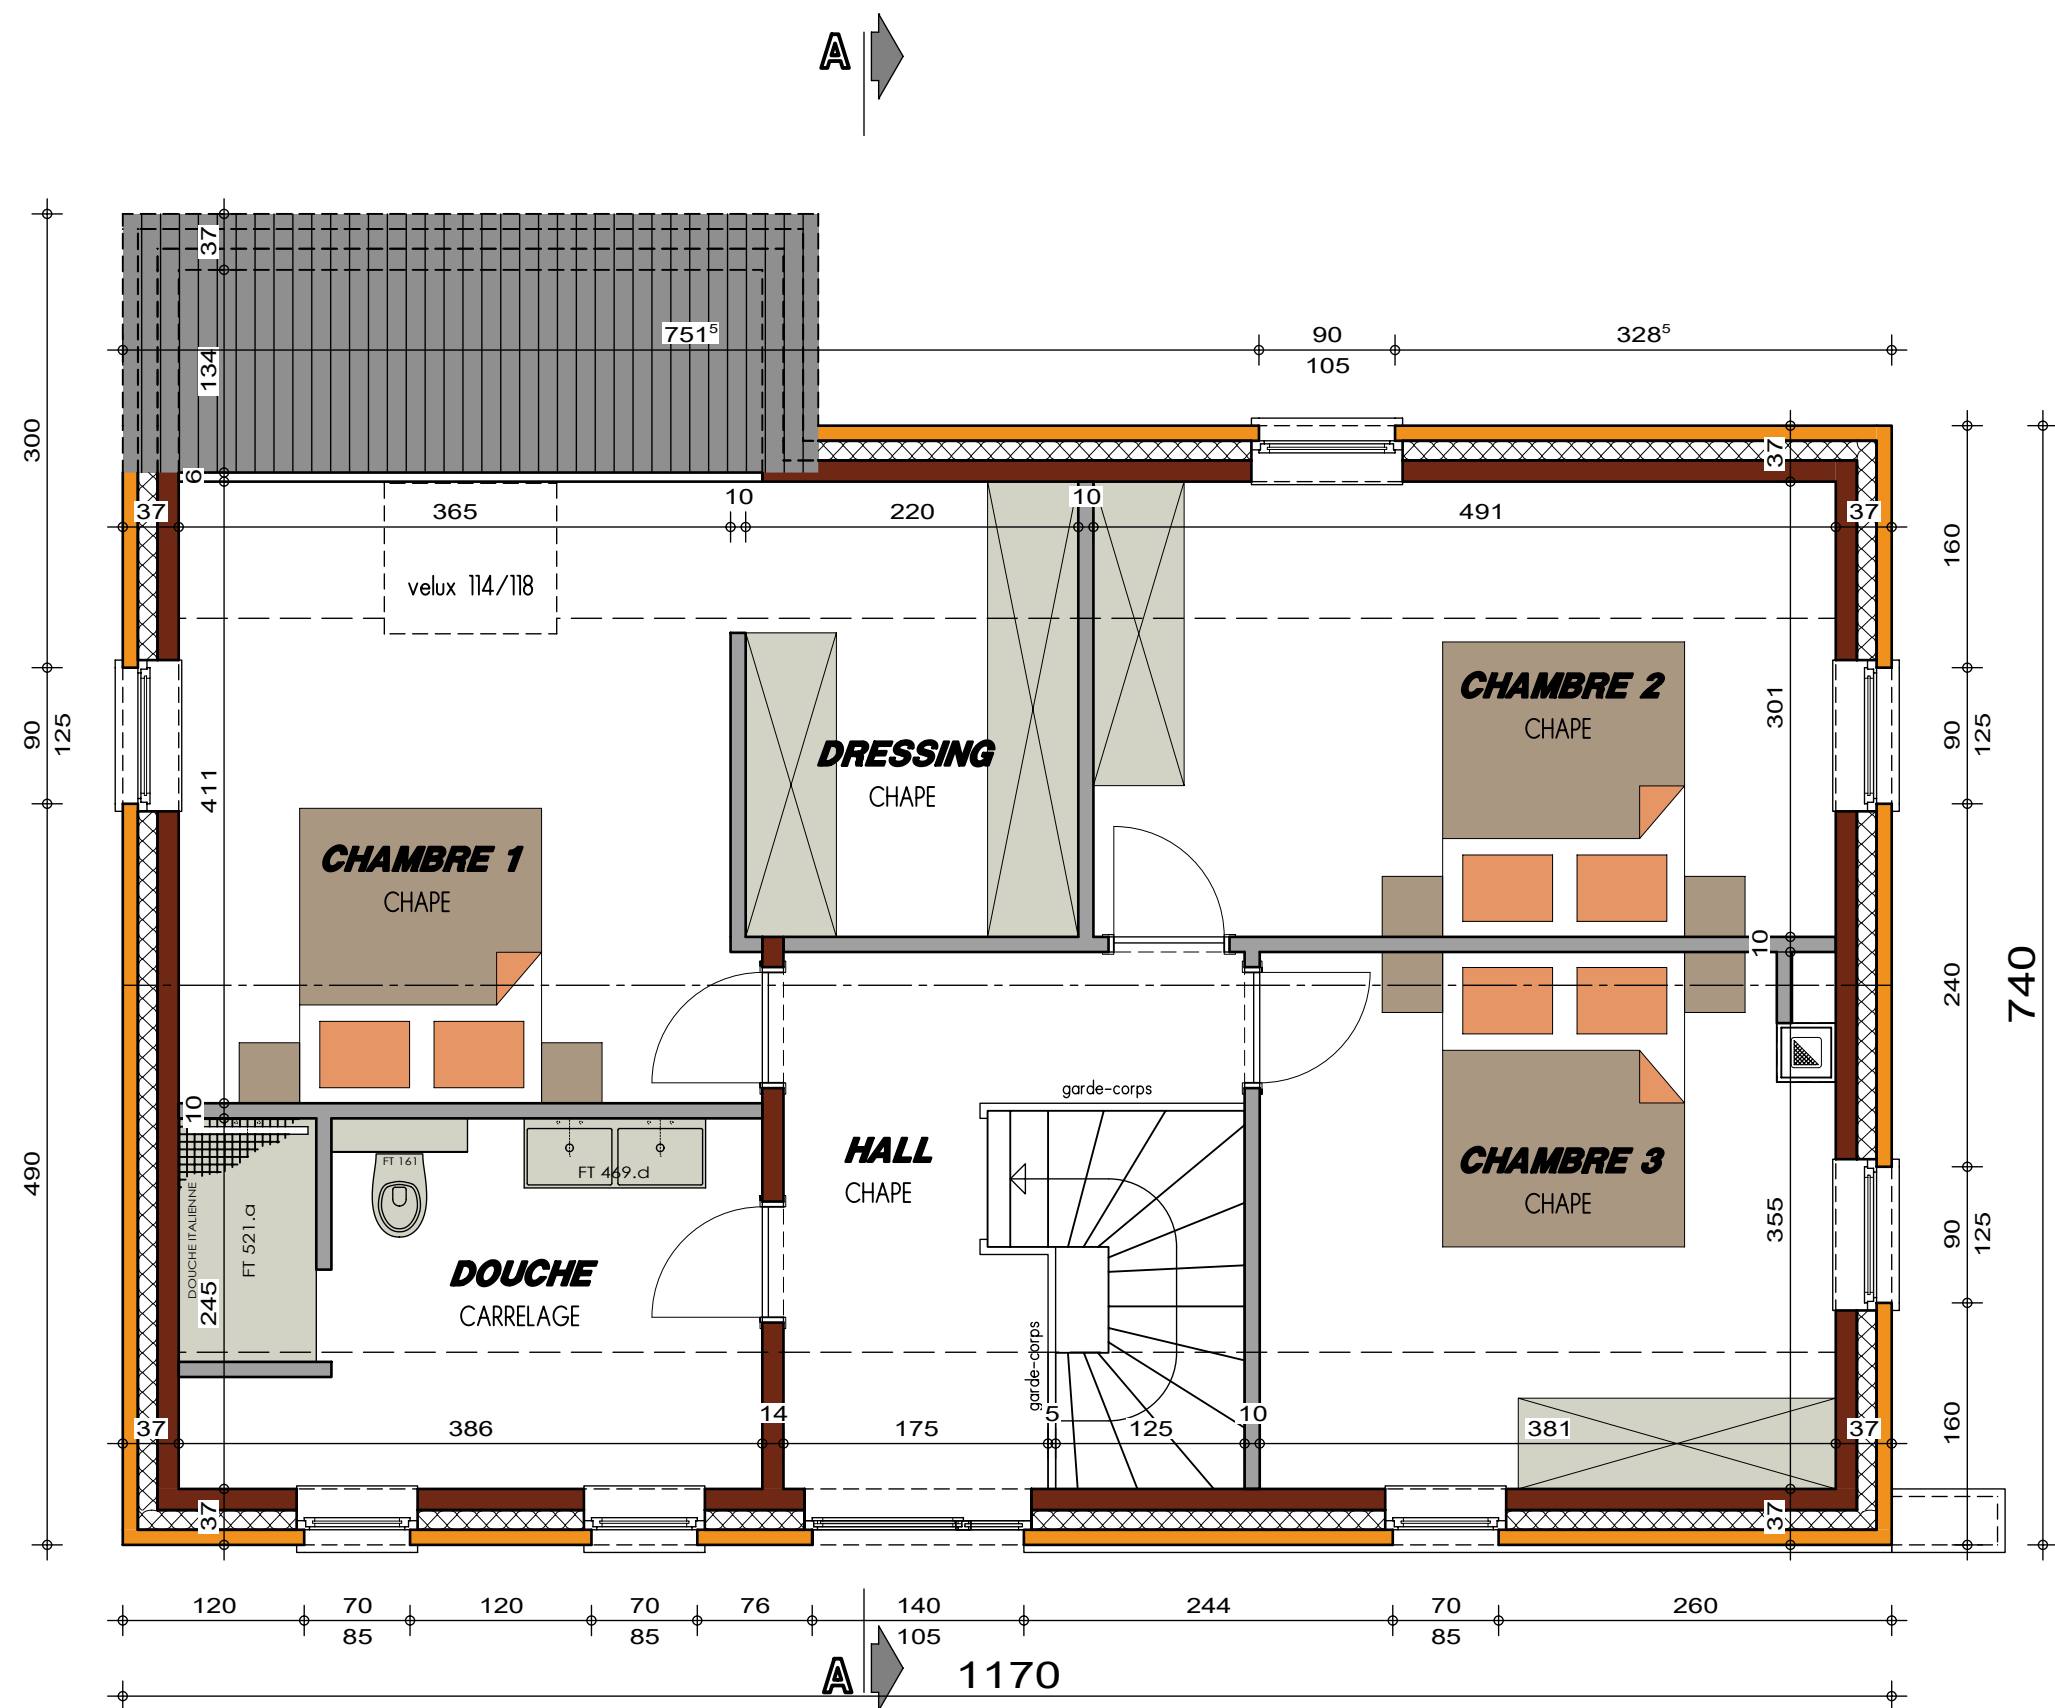

PLAN ETAGE




Date :	15/01/2019	Echelle :	1/50
--------	------------	-----------	------

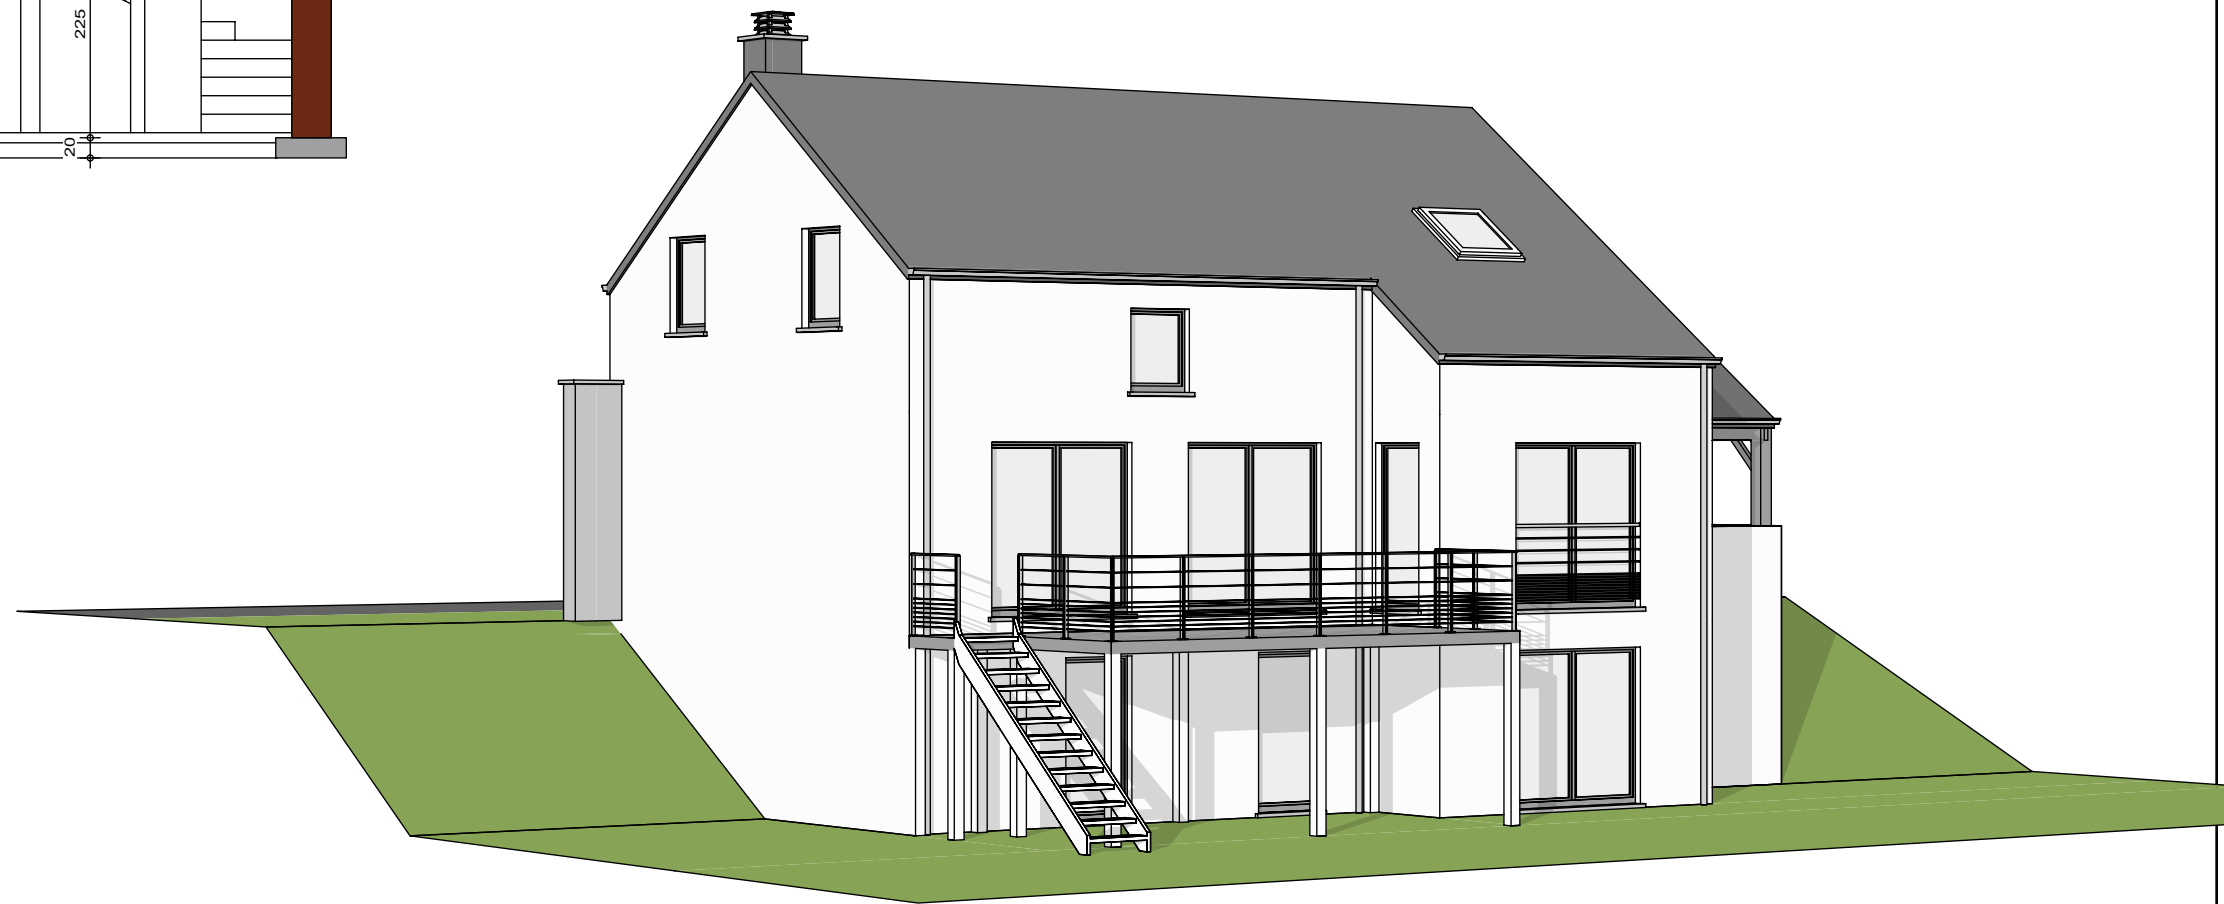




FACADE AVANT

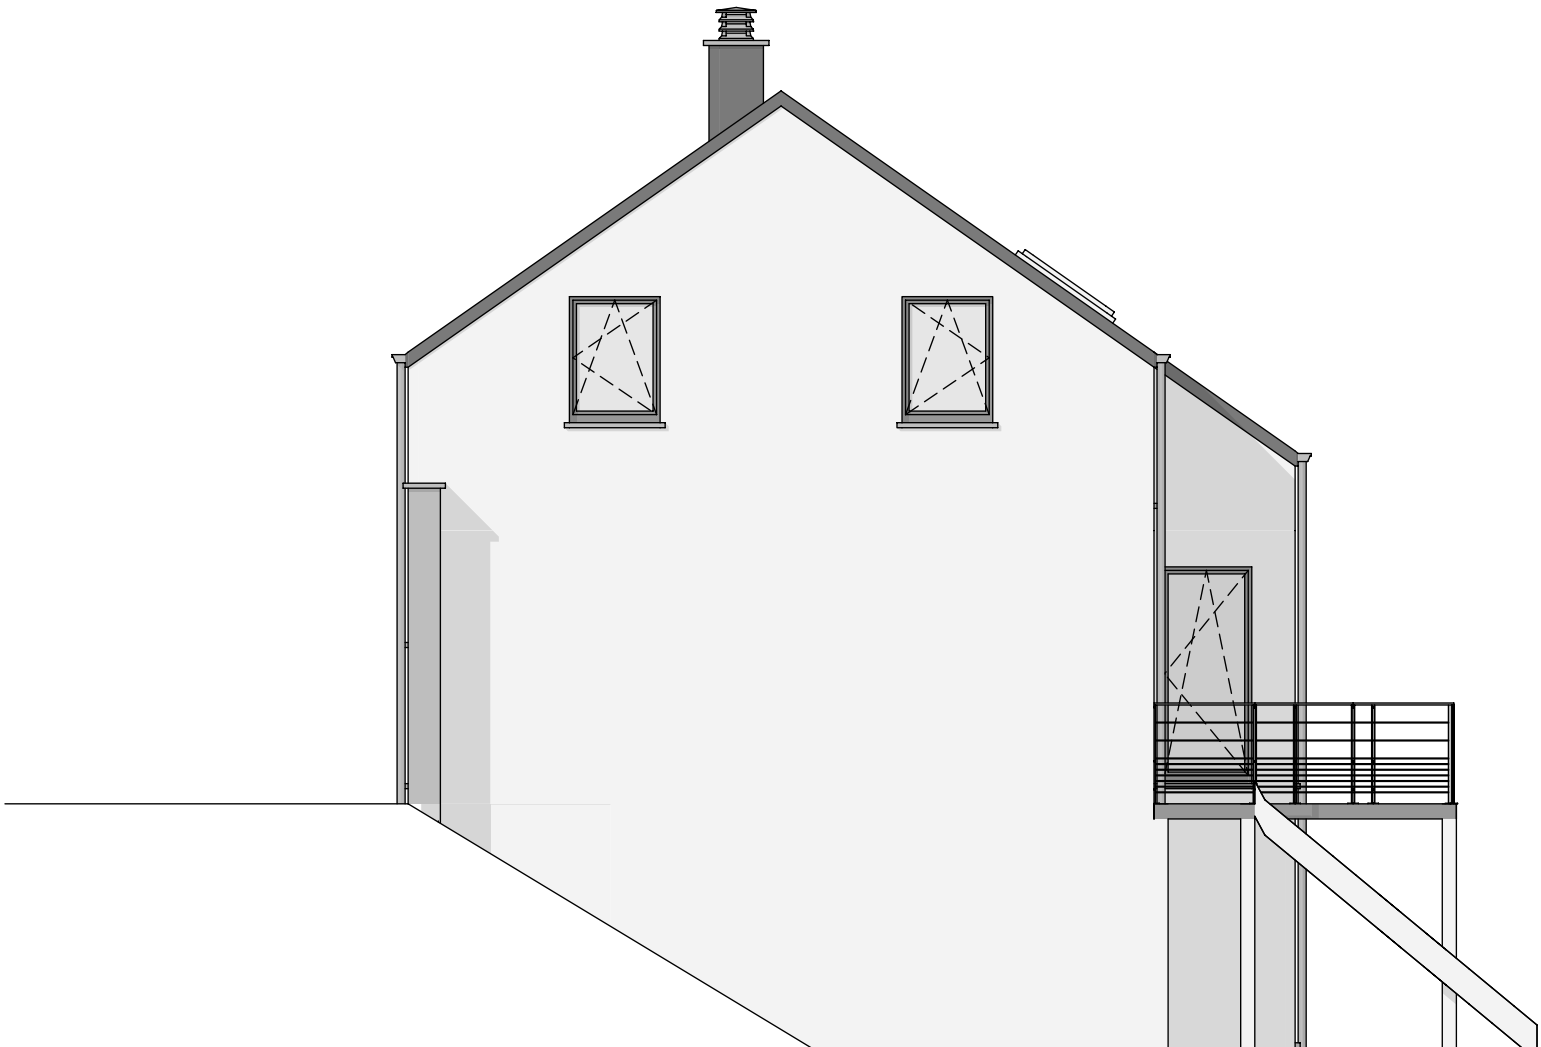

PIGNON DROIT



FACADE ARRIERE

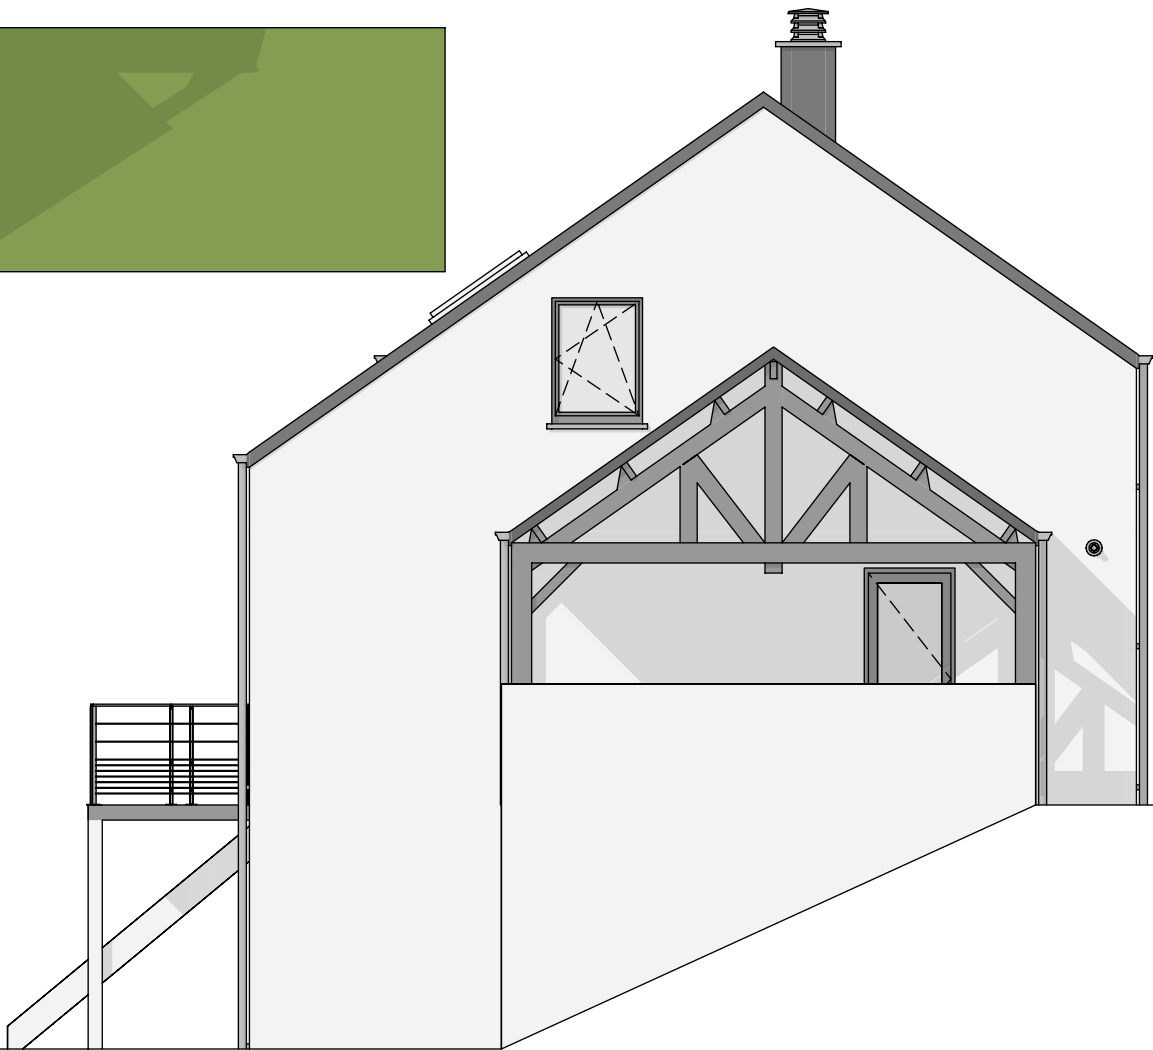

PIGNON GAUCHE