





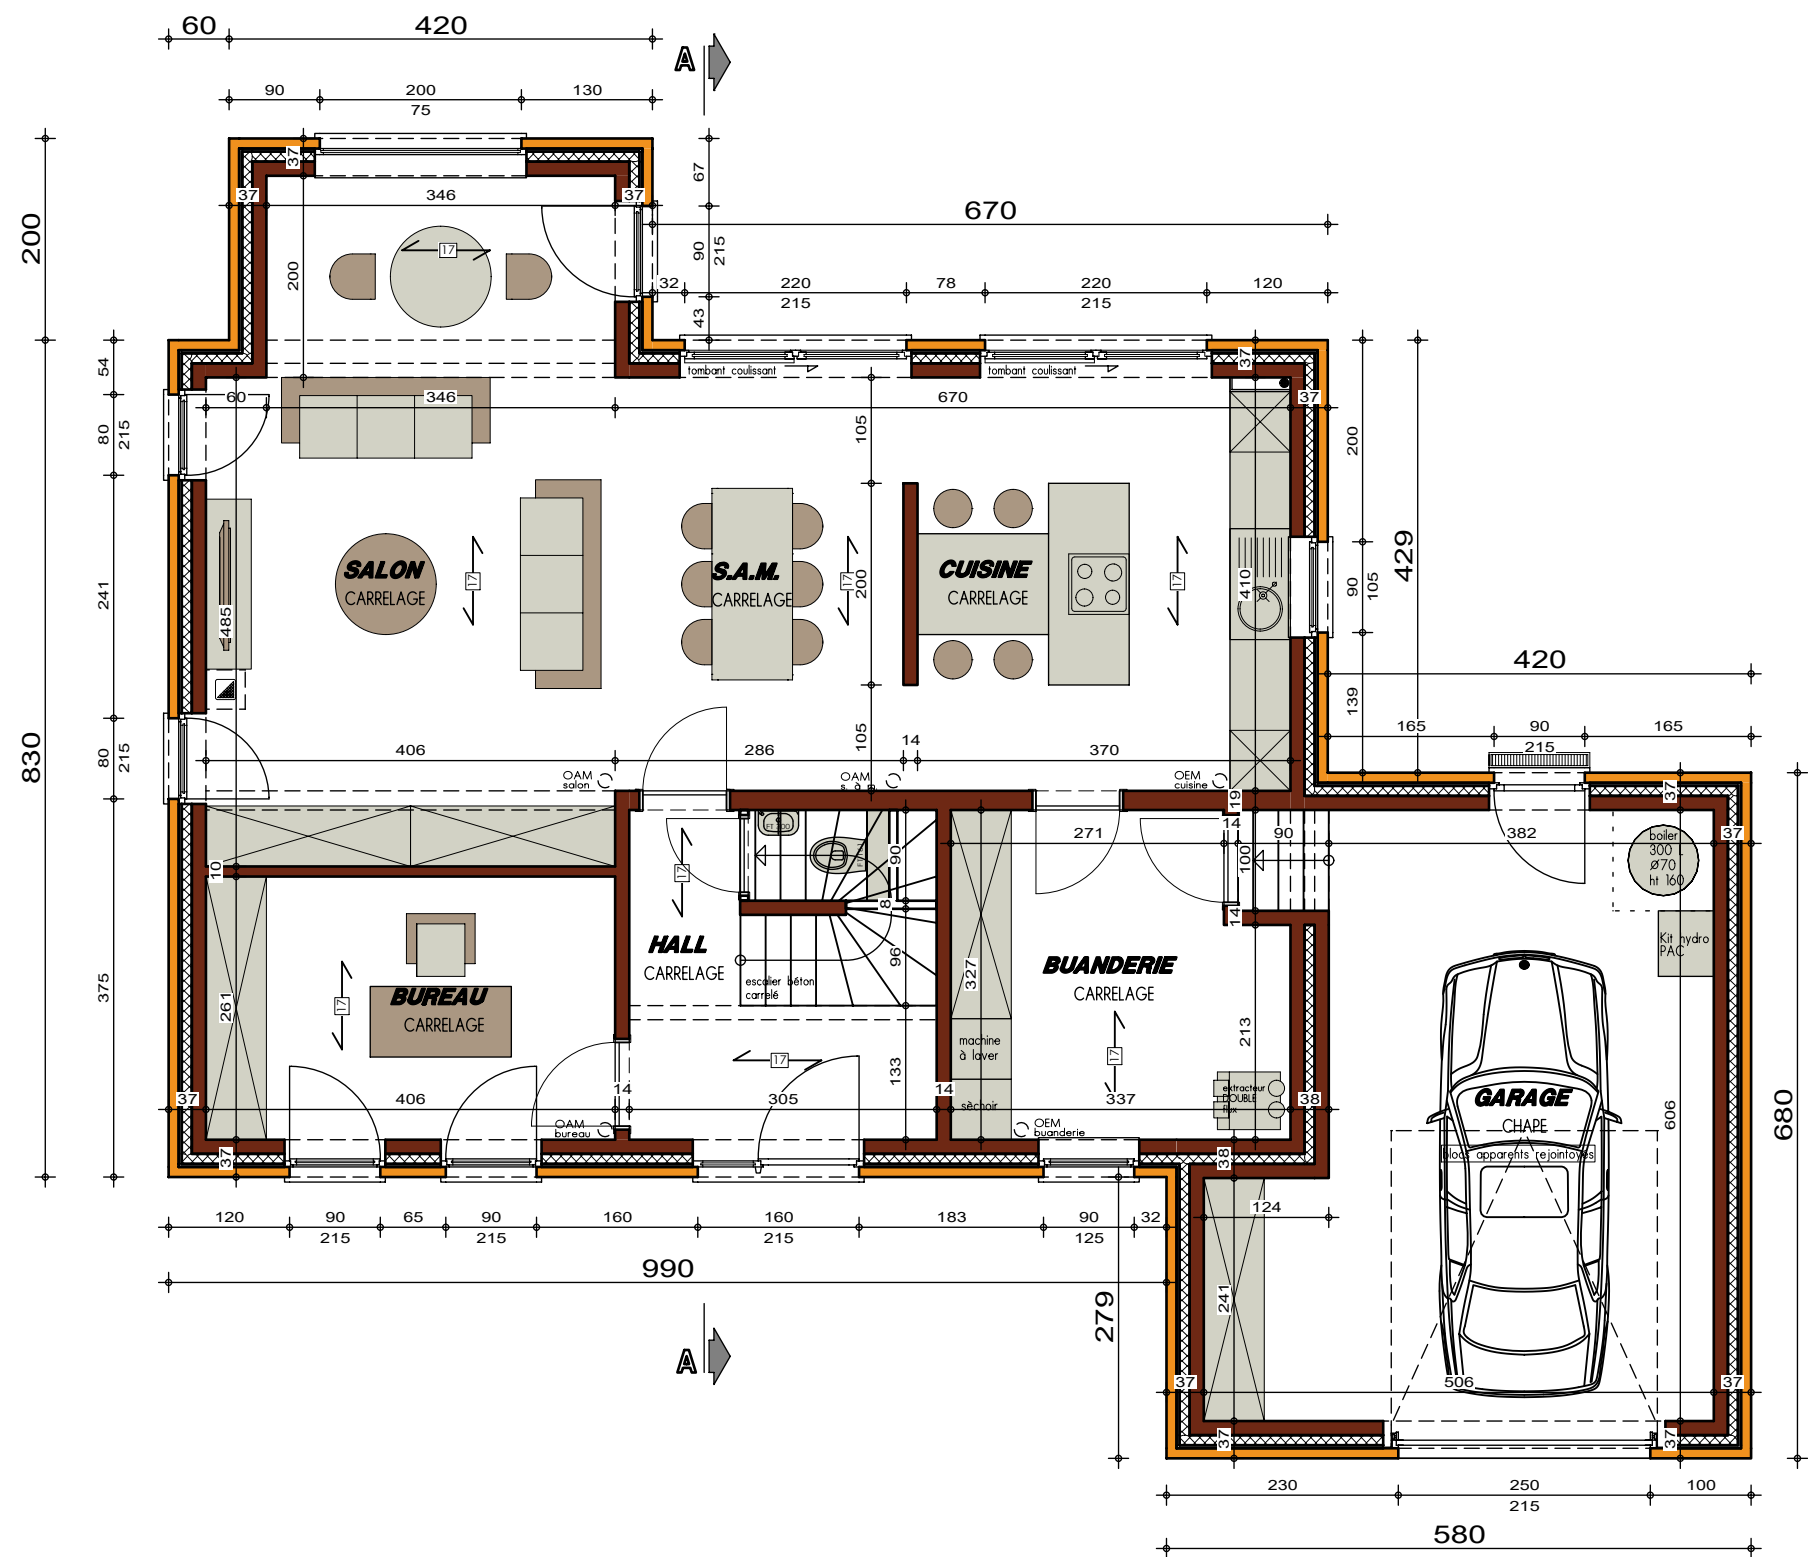

PLAN REZ-DE-CHAUSSEE




AP-2020237-01-PIERRE-HUT-MOLI			
Date :	20/08/2020	Echelle :	1/50

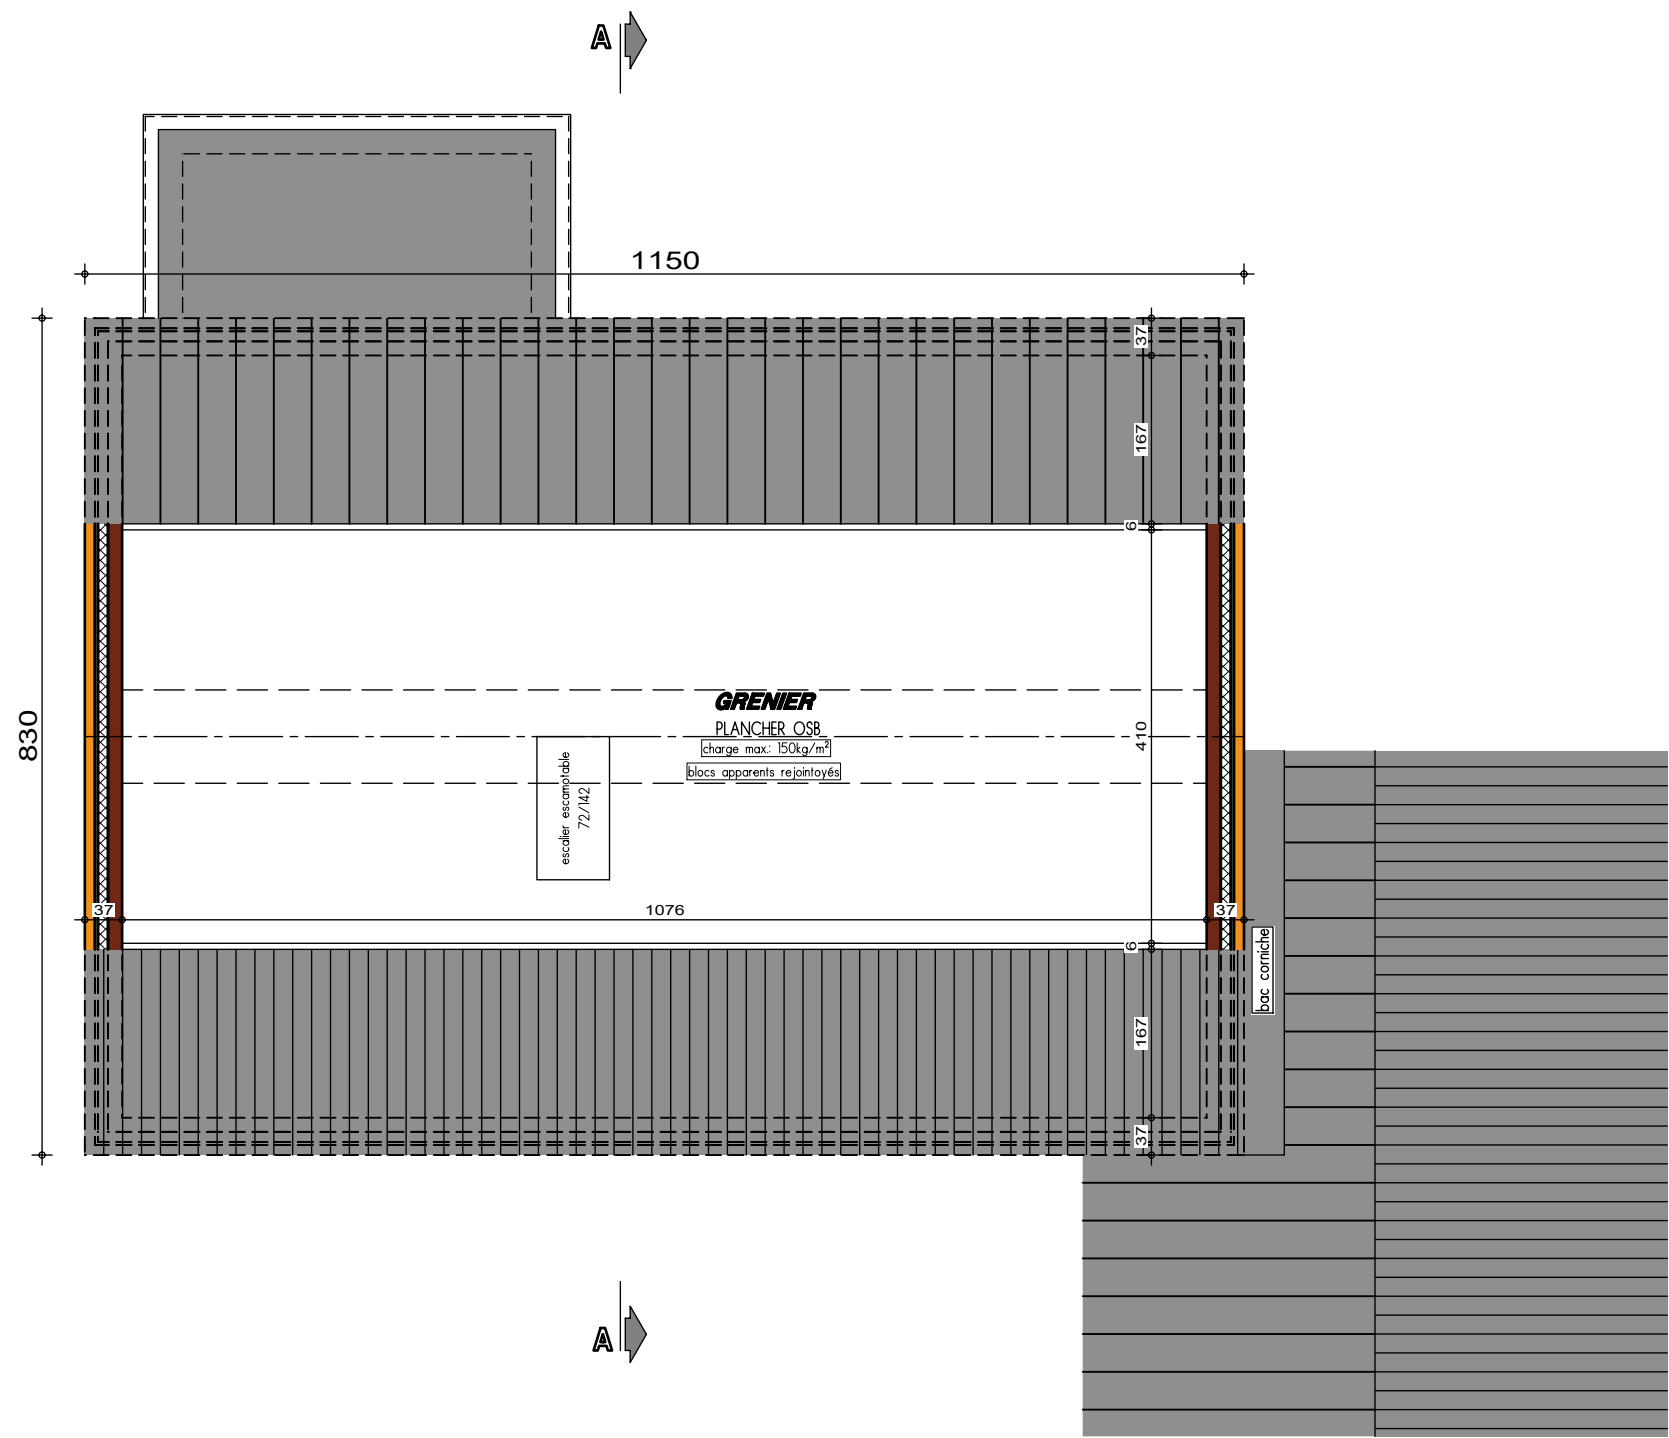



AVANT-PROJET de M. & Mme PIERRE

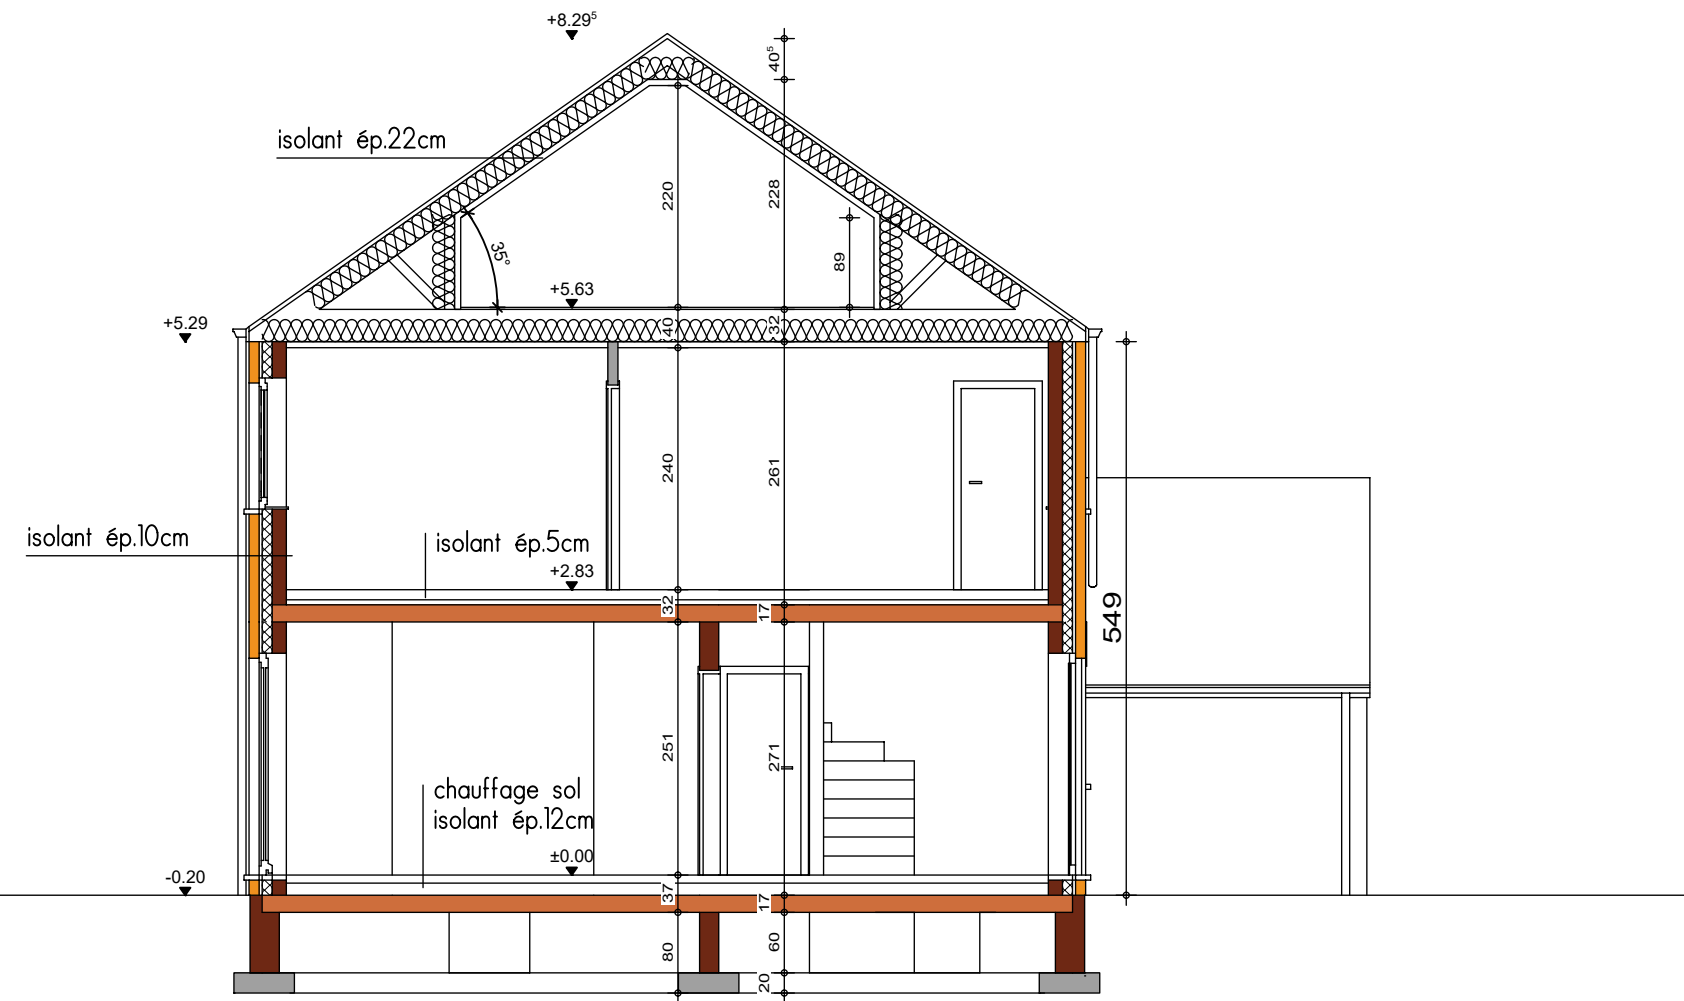


COUPE AA






FACADE AVANT

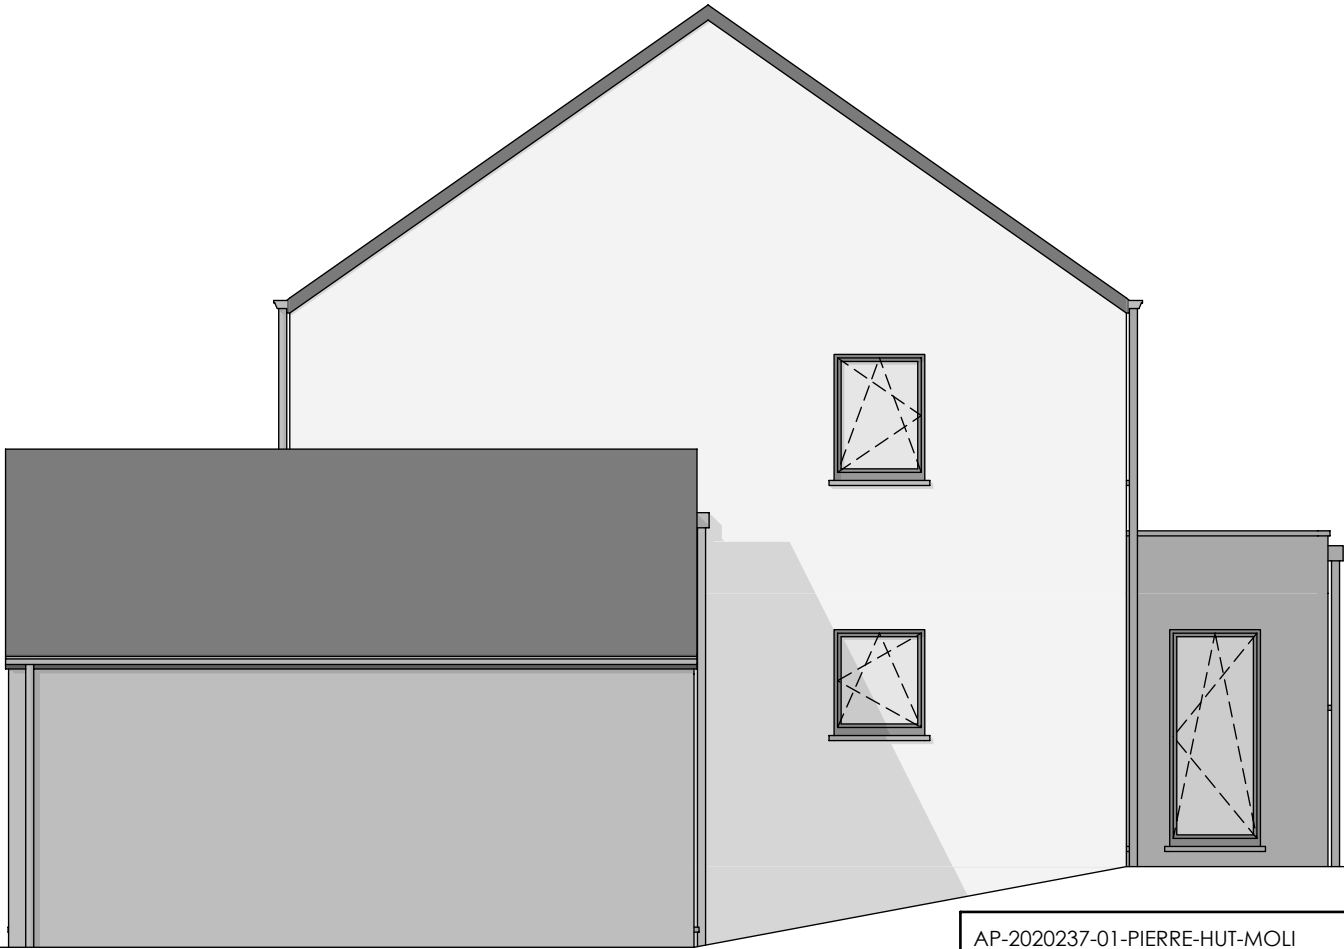

PIGNON DROIT



FACADE ARRIERE

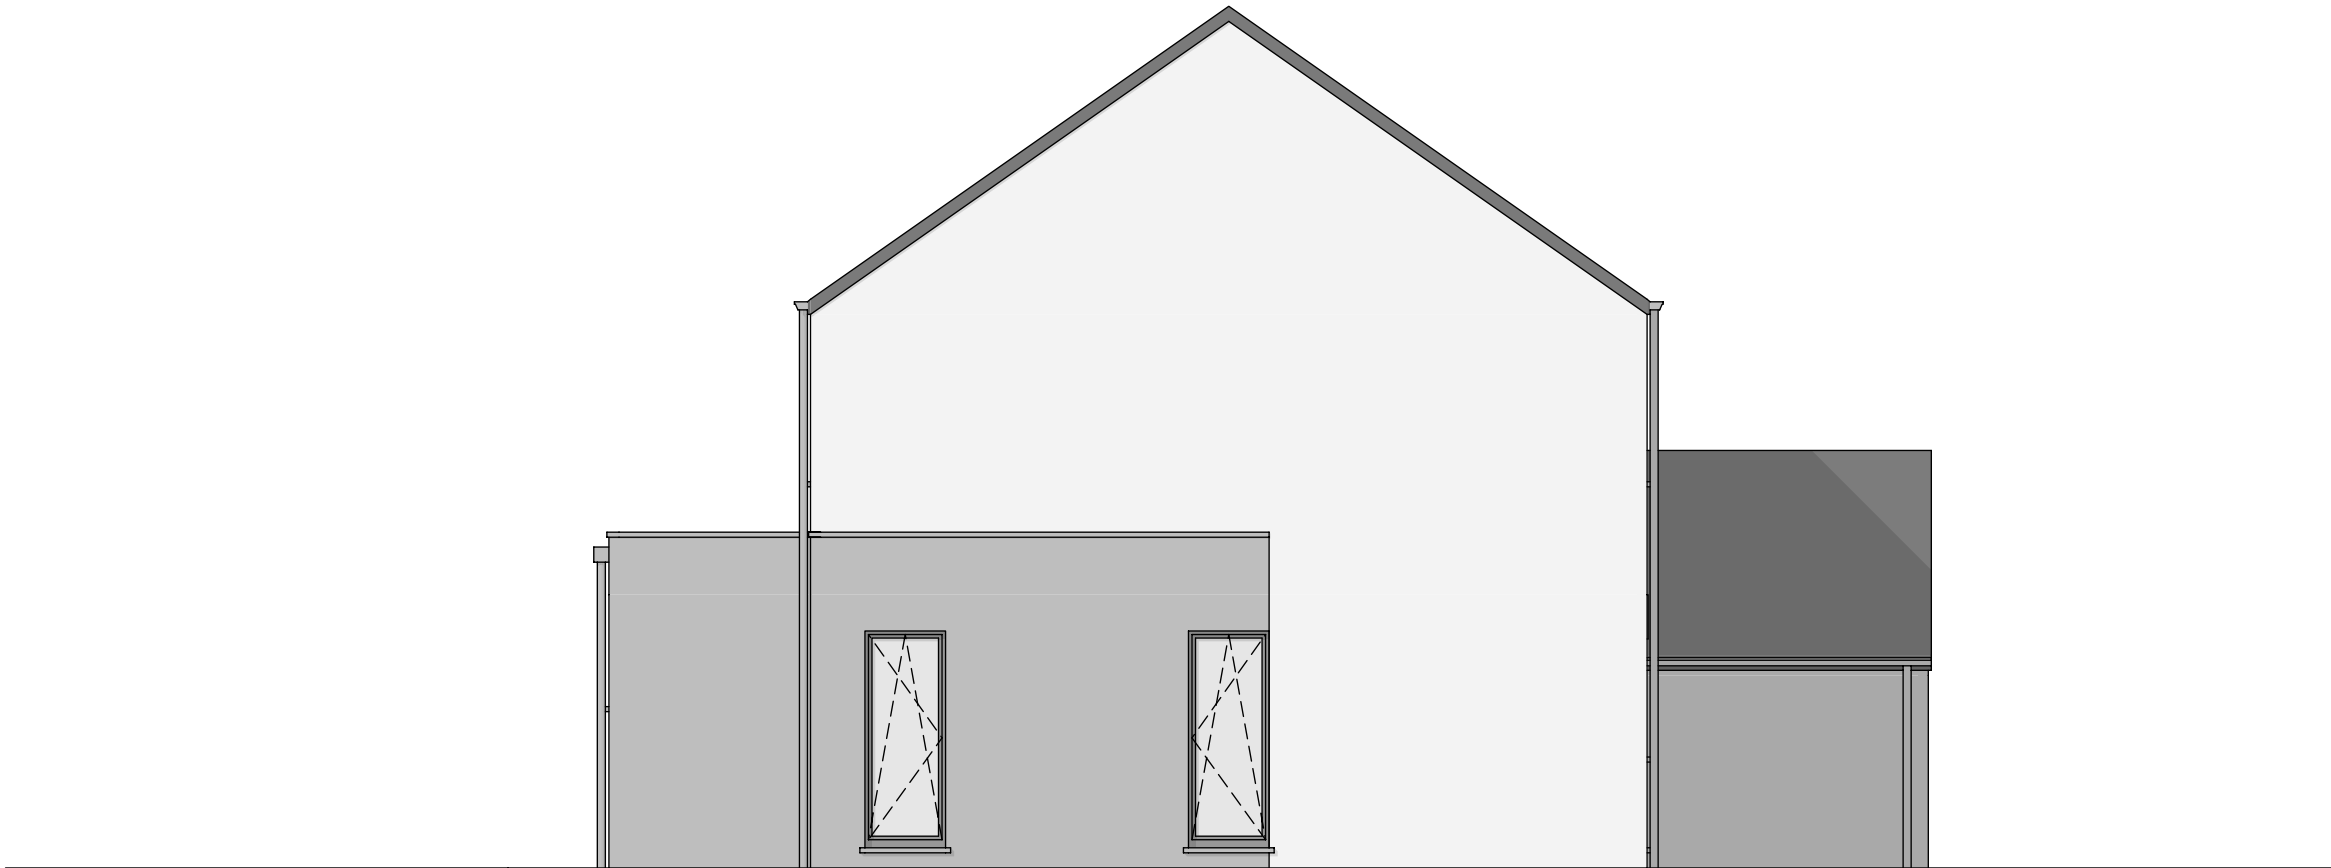

PIGNON GAUCHE