


Avant Droit

AP-2022075.01 - PIERRE/HUT-MOLI		
Date :	22/03/2022	Echelle :


Le présent projet reste la propriété de la S.A. THOMAS & PIRON. Il est protégé par la législation en matière de création et ne peut en aucun cas faire l'objet d'une copie même partielle sans l'autorisation de l'auteur.

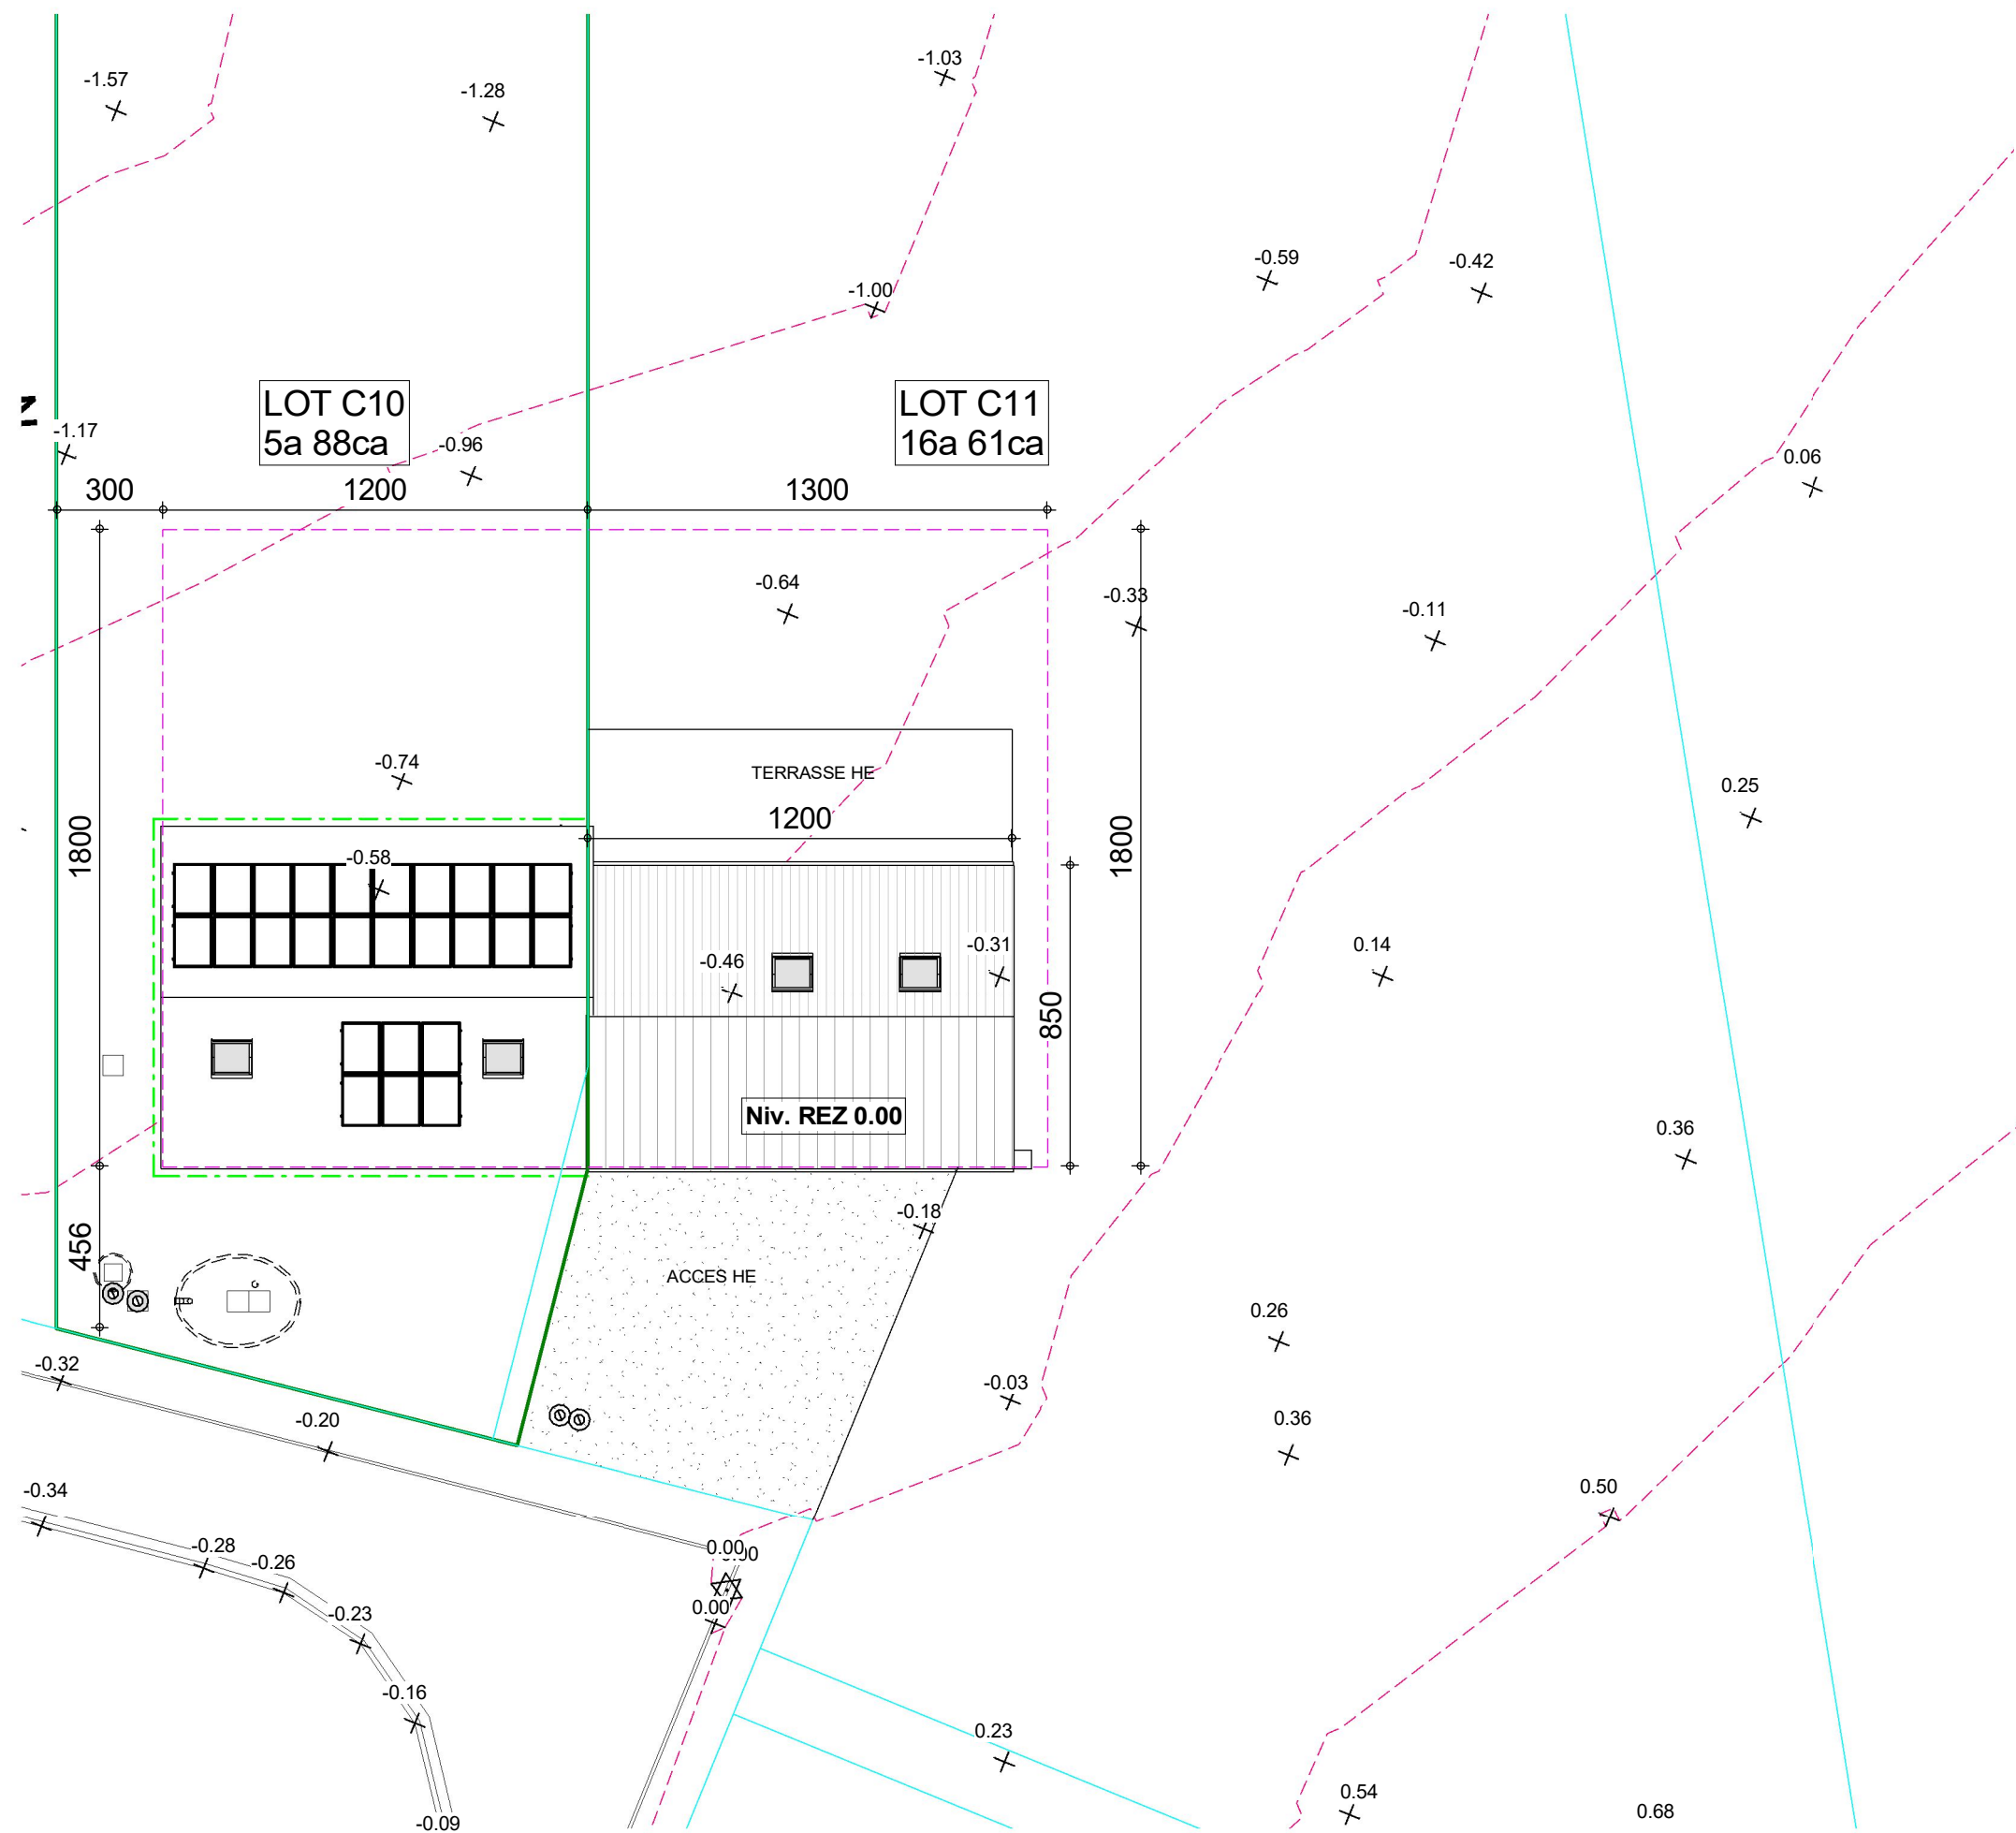

IMPLANTATION


AP-2022075.01- PIERRE/HUT-MOLI			
Date :	22/03/2022	Echelle :	1/200

Le présent projet reste la propriété de la S.A. THOMAS & PIRON. Il est protégé par la législation en matière de création et ne peut en aucun cas faire l'objet d'une copie même partielle sans l'autorisation de l'auteur.

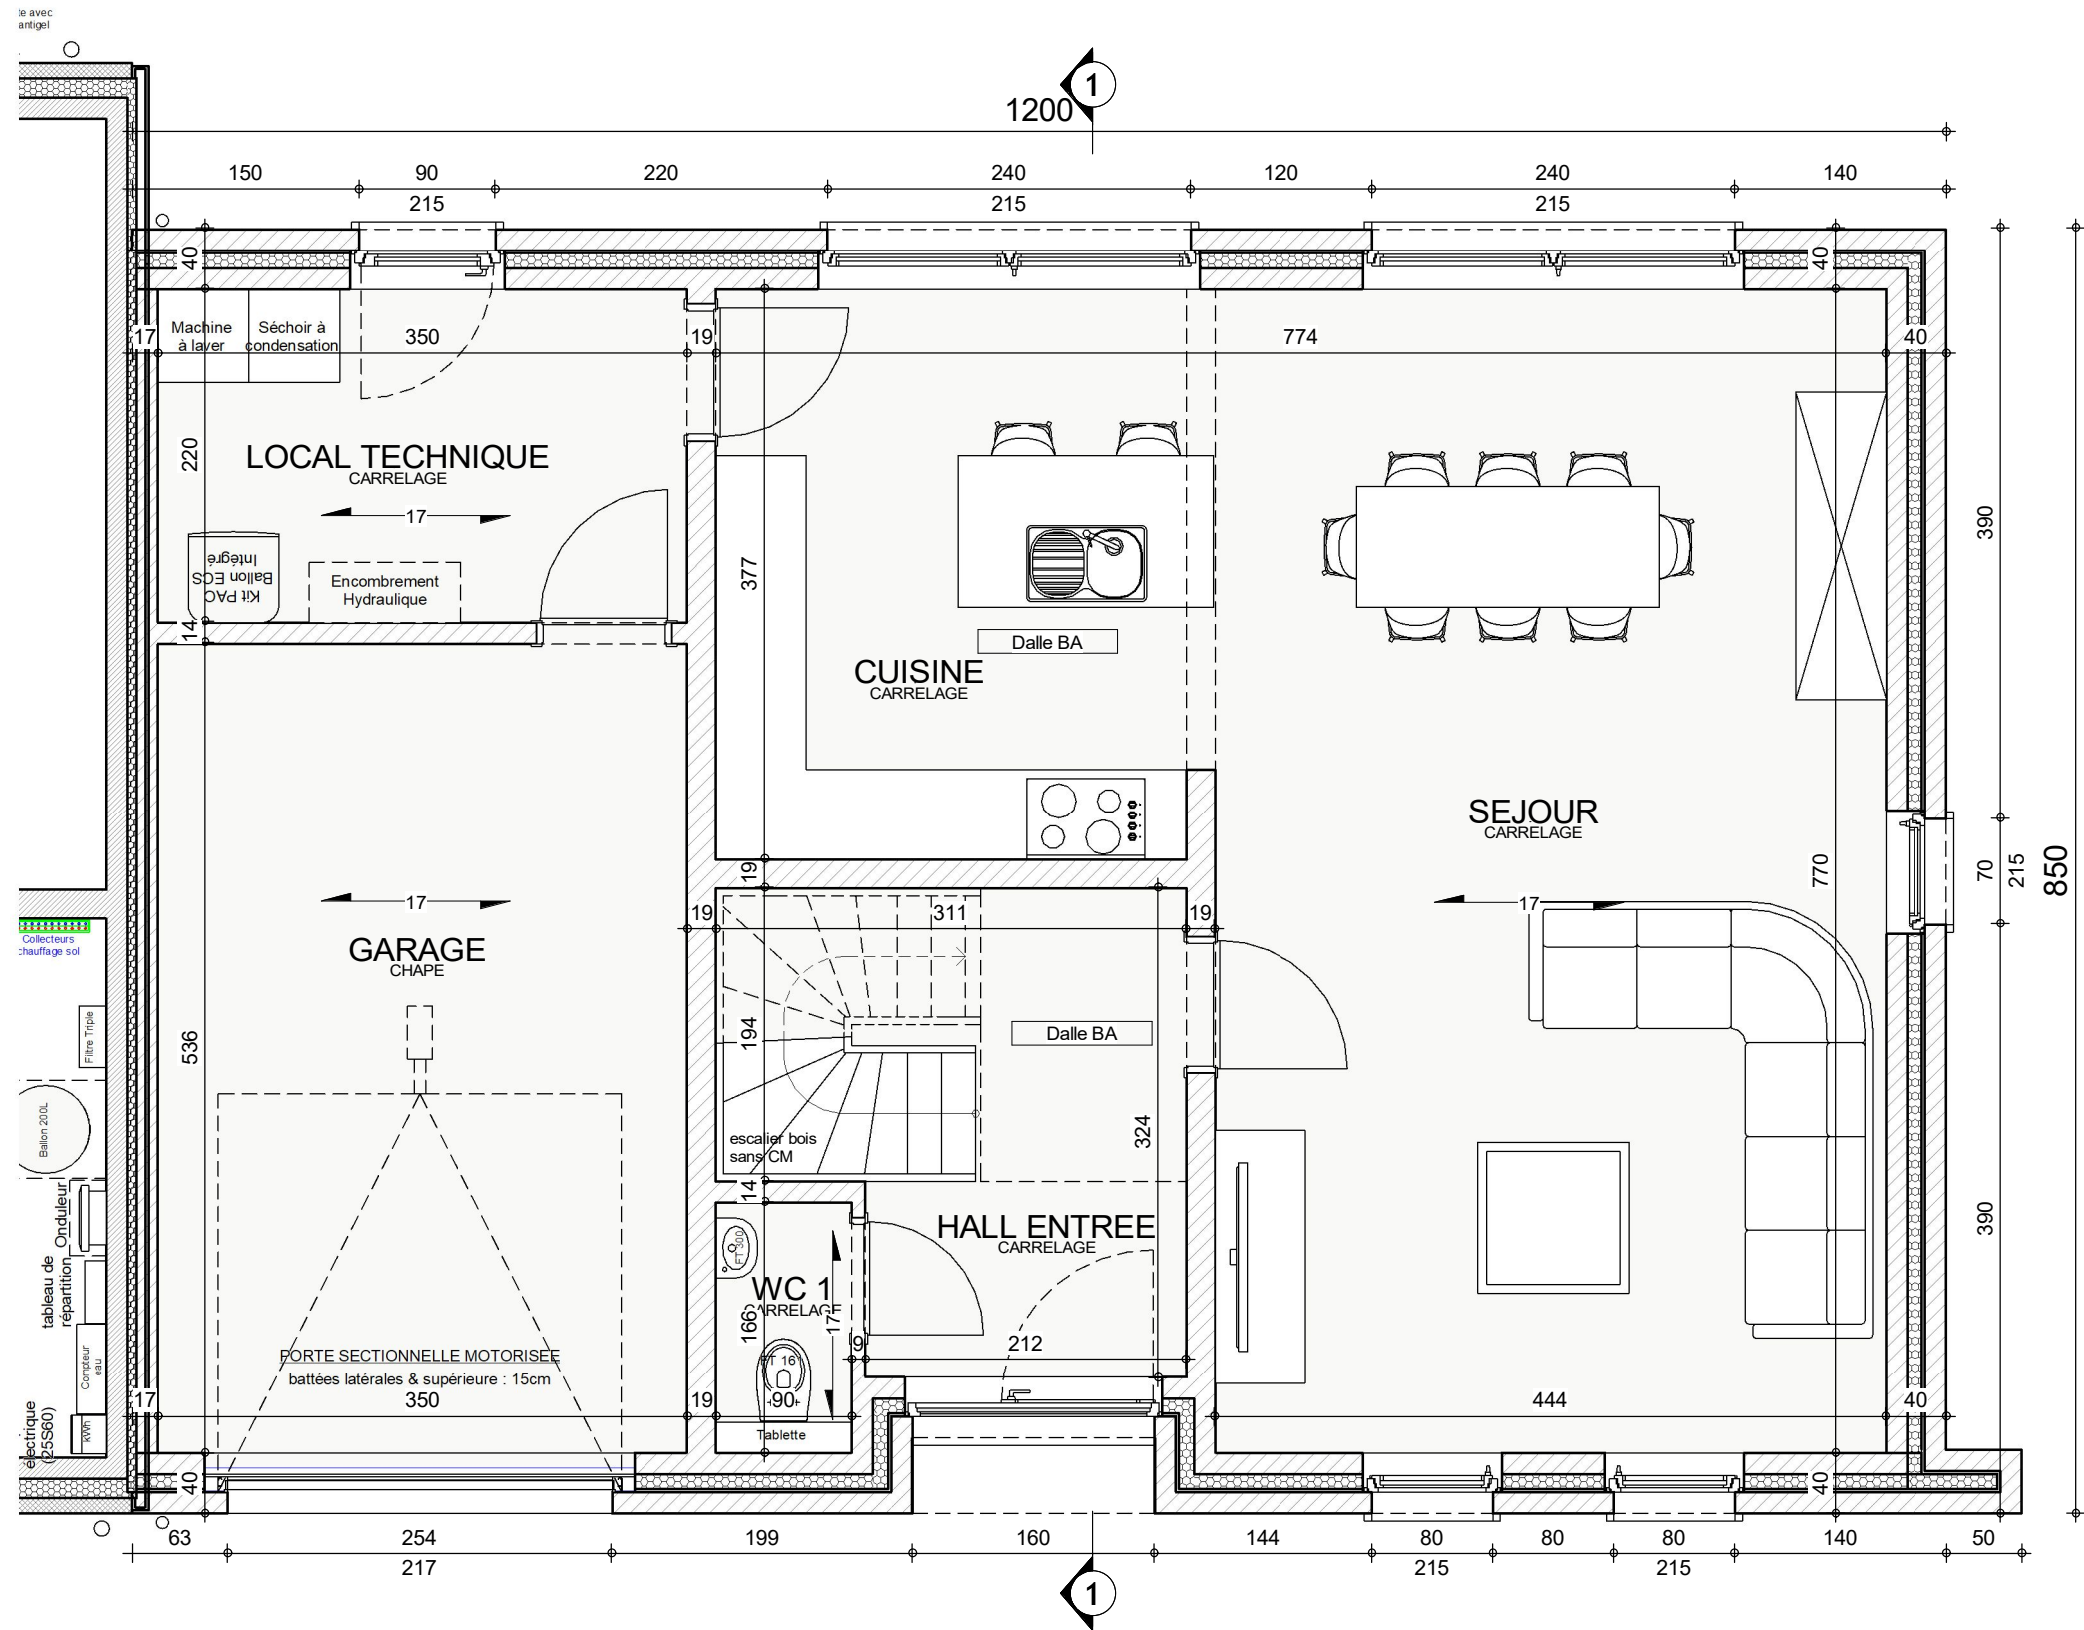


REZ-DE-CHAUSSEE


Date :	22/03/2022	Echelle :	1/50
--------	------------	-----------	------

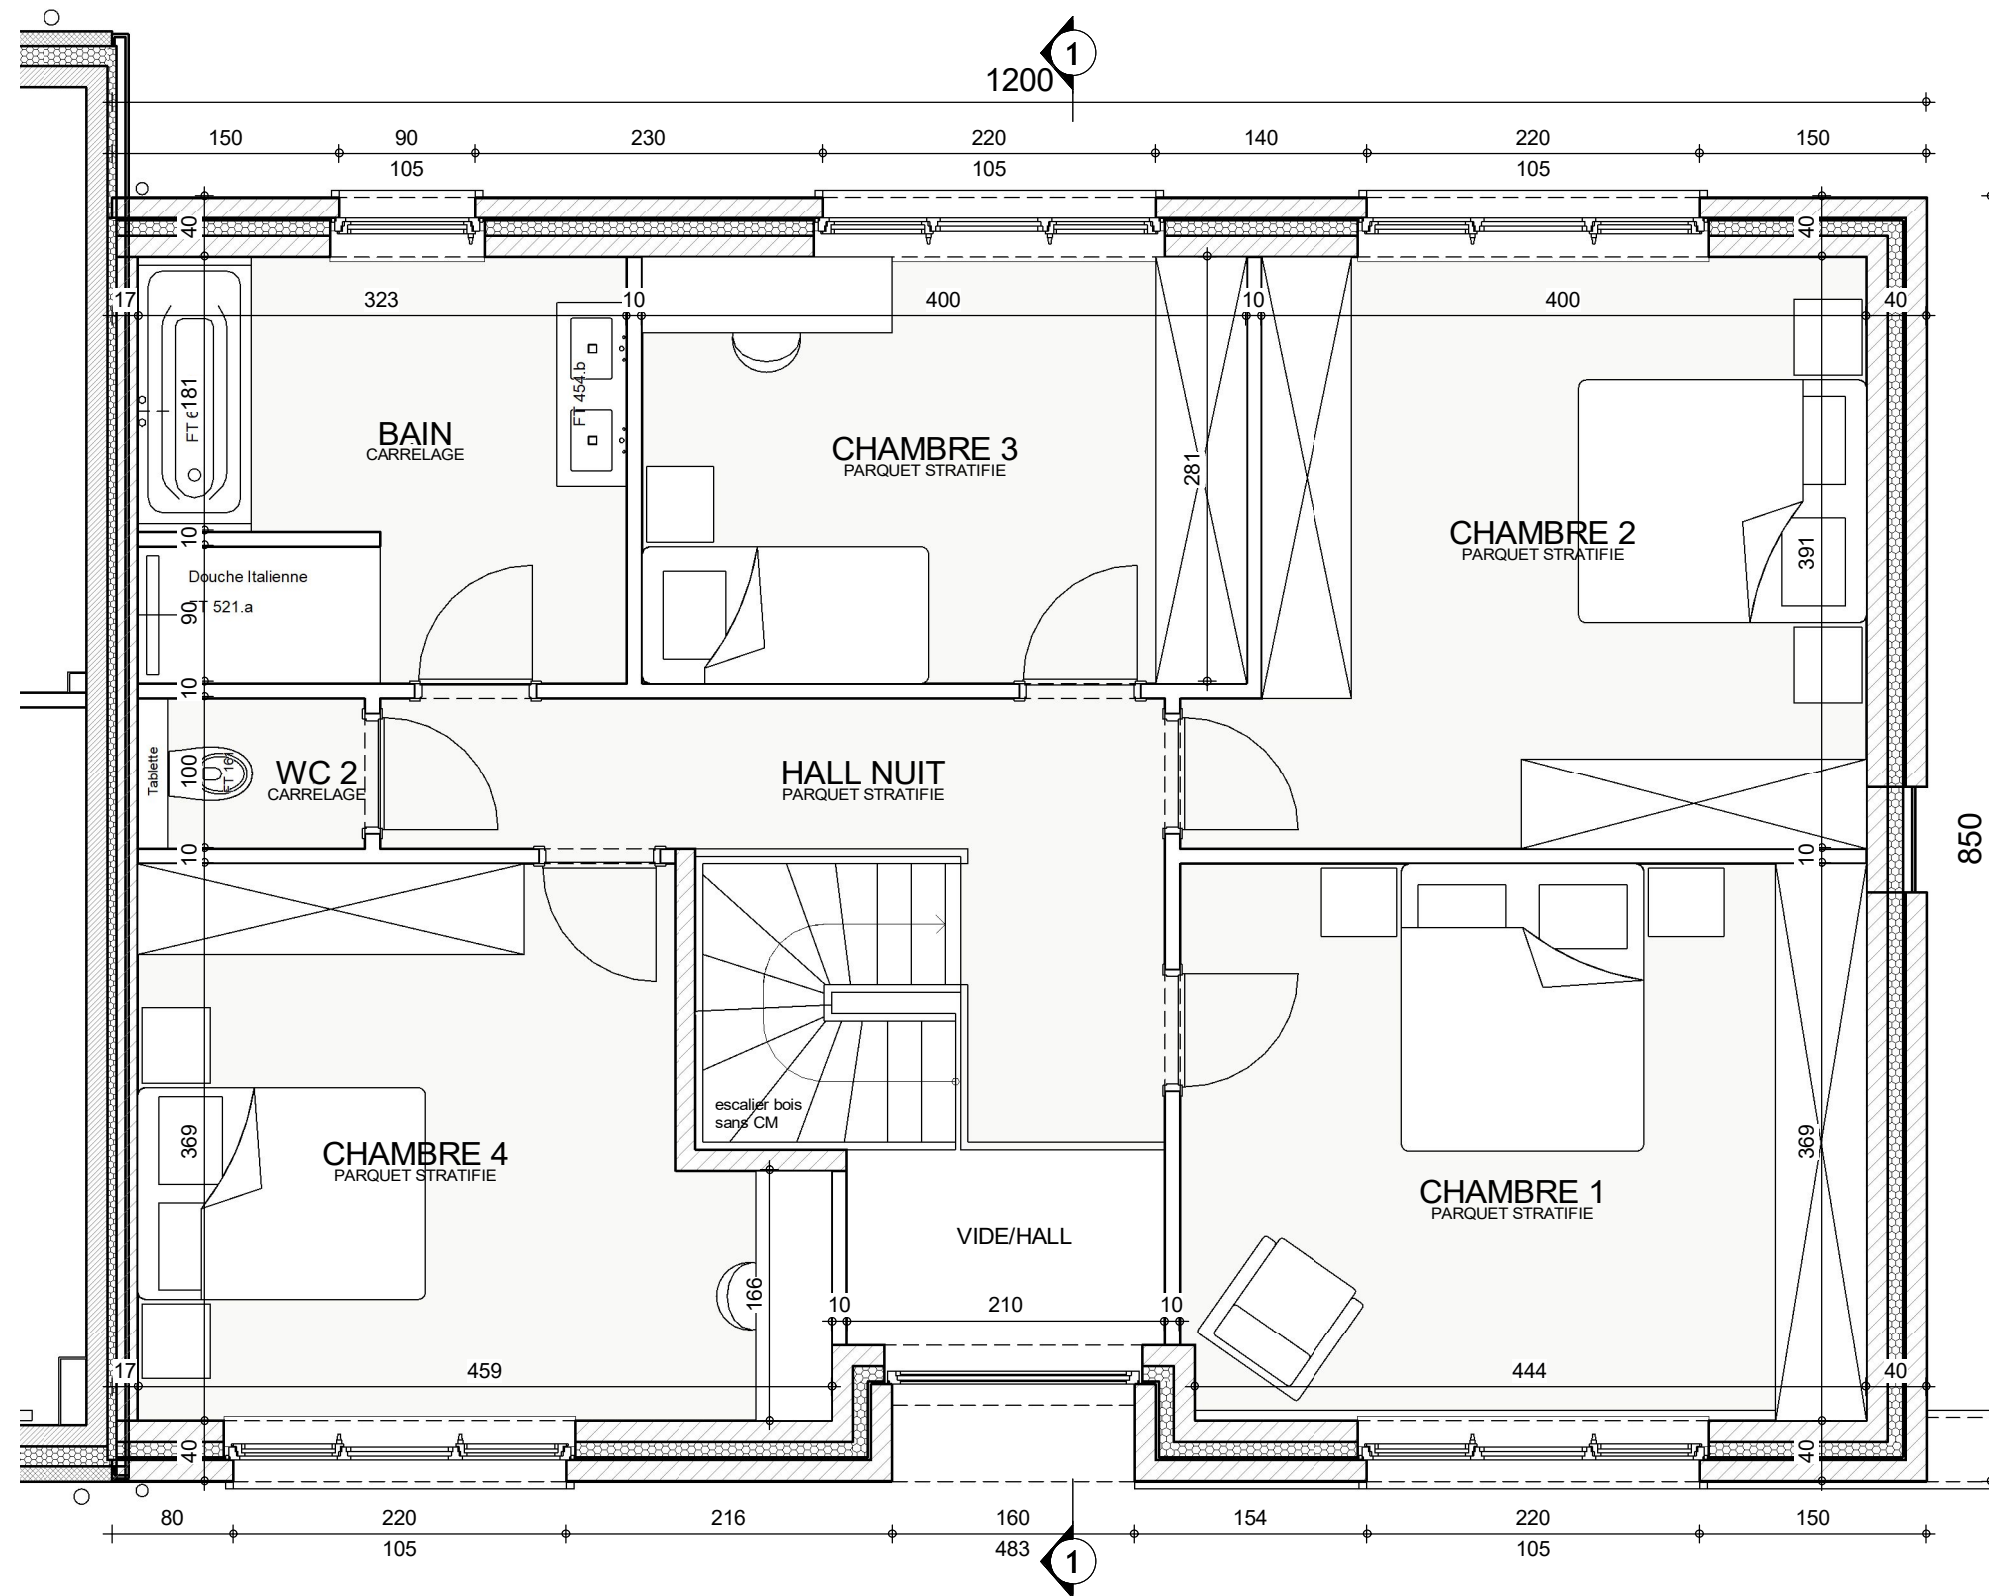


ETAGE

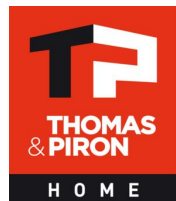

AP-2022075.01 - PIERRE/HUT-MOLI			
Date :	22/03/2022	Echelle :	1/50

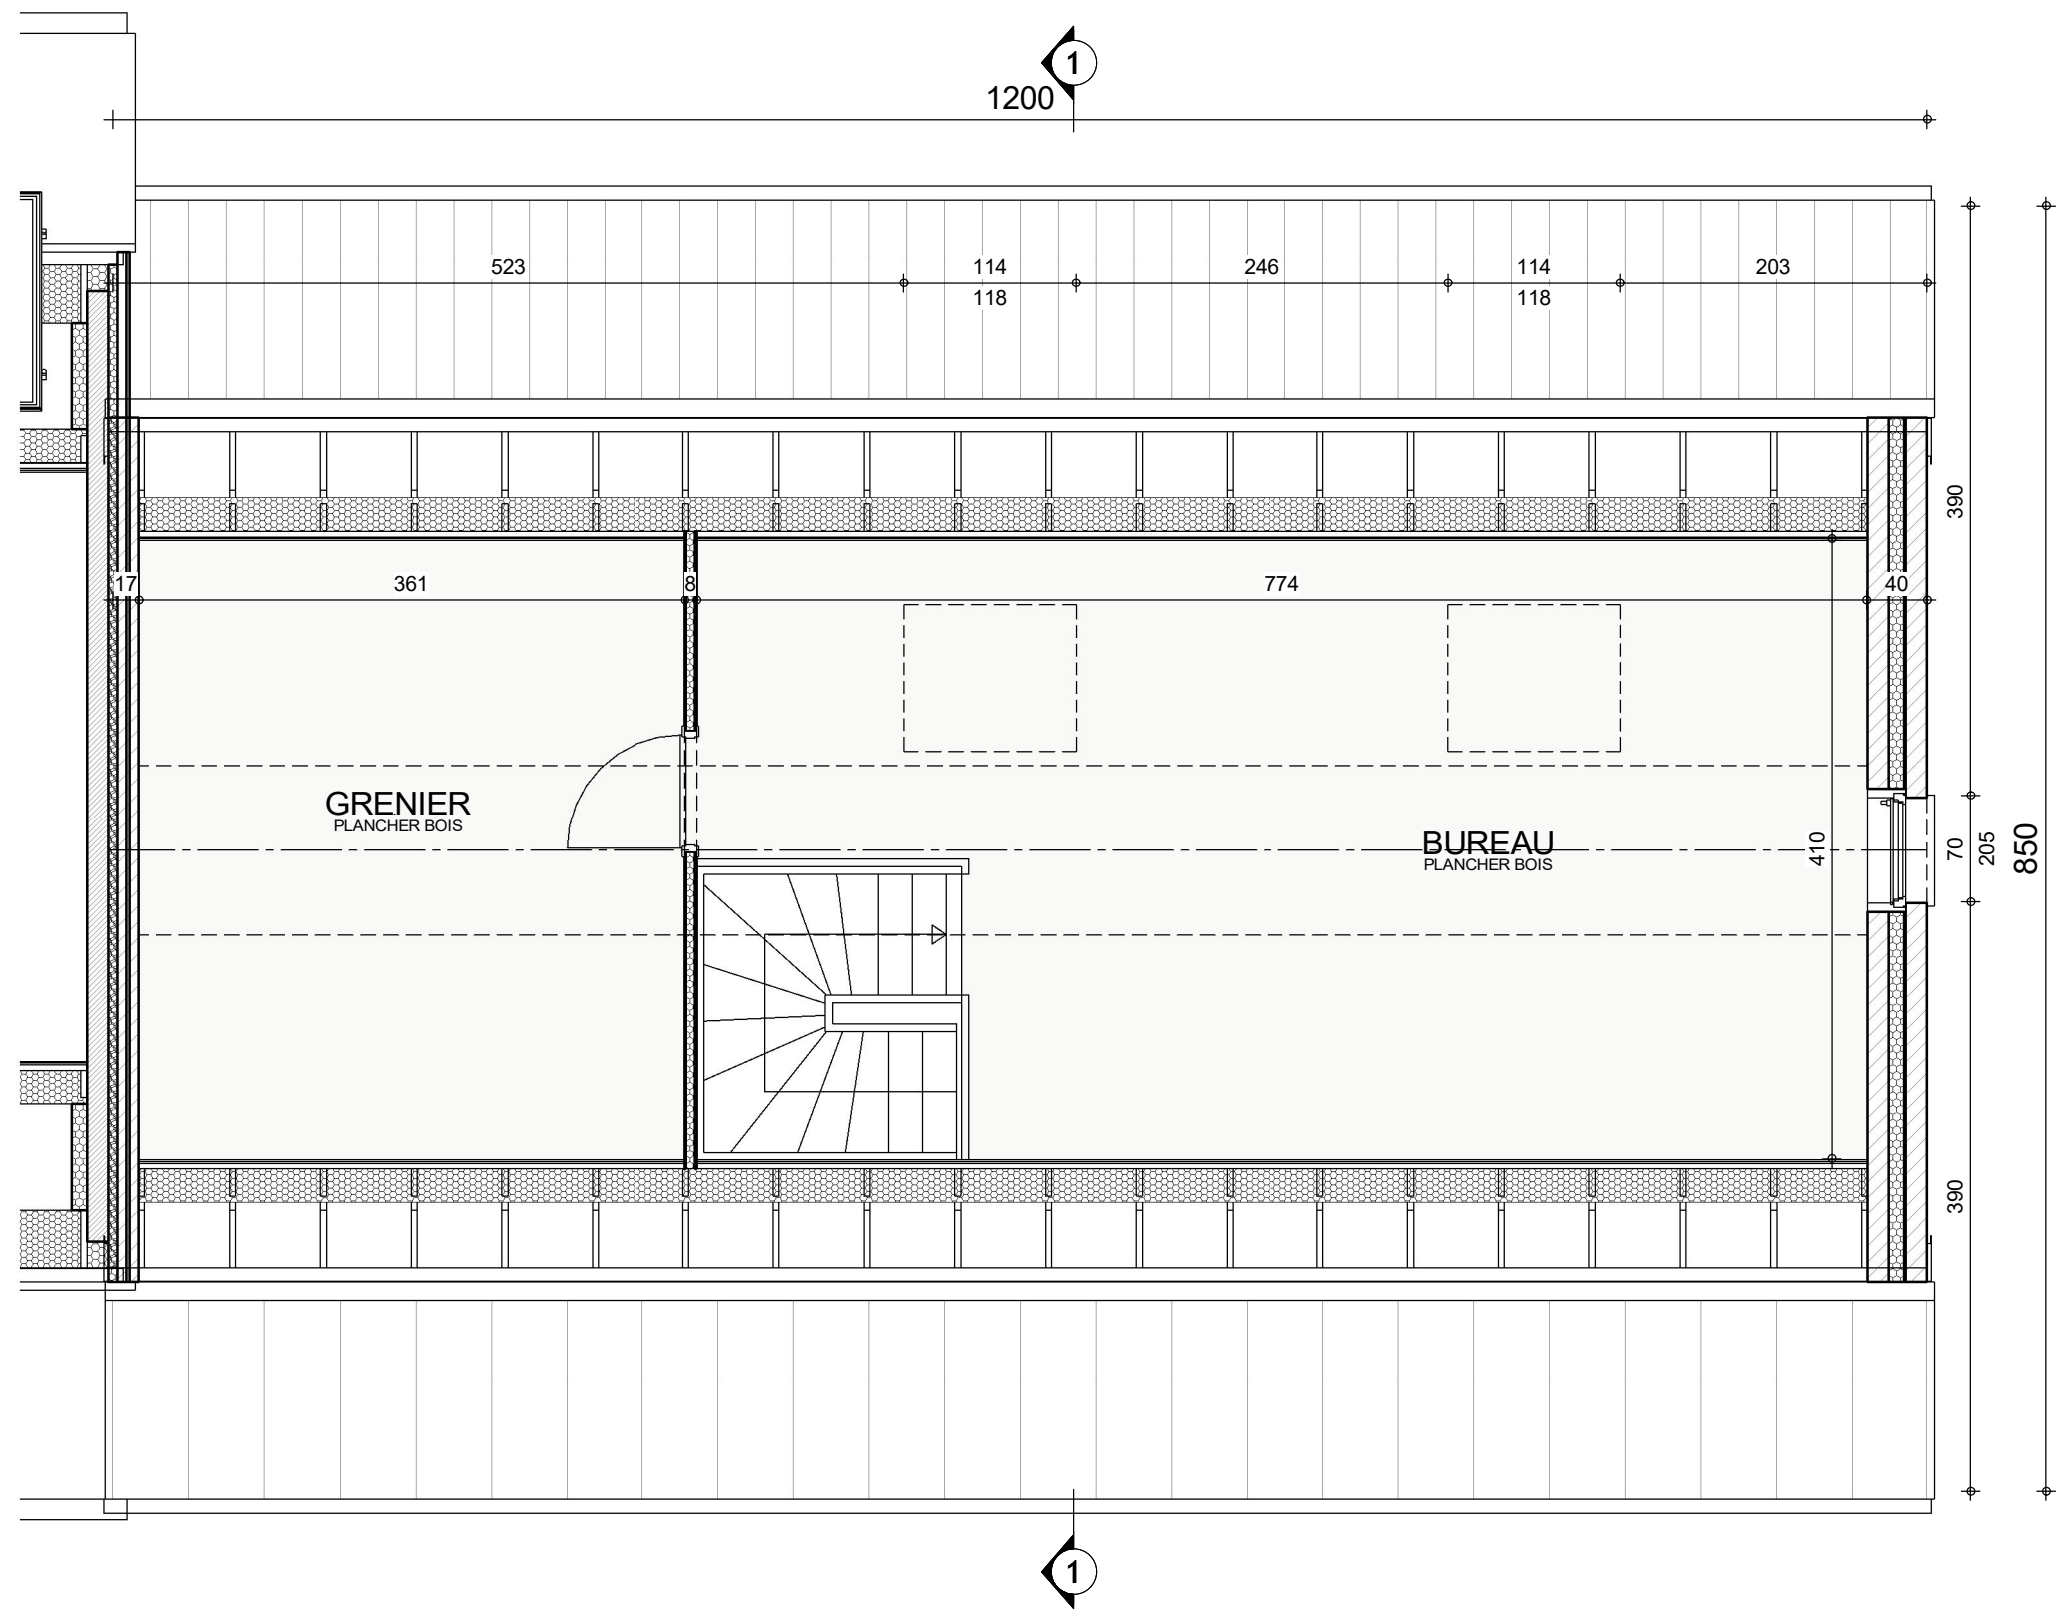



COMBLES

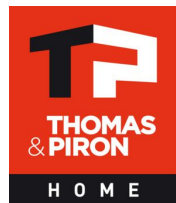

AP-2022075.01 - PIERRE/HUT-MOLI			
Date :	22/03/2022	Echelle :	1/50

Le présent projet reste la propriété de la S.A. THOMAS & PIRON. Il est protégé par la législation en matière de création et ne peut en aucun cas faire l'objet d'une copie même partielle sans l'autorisation de l'auteur.


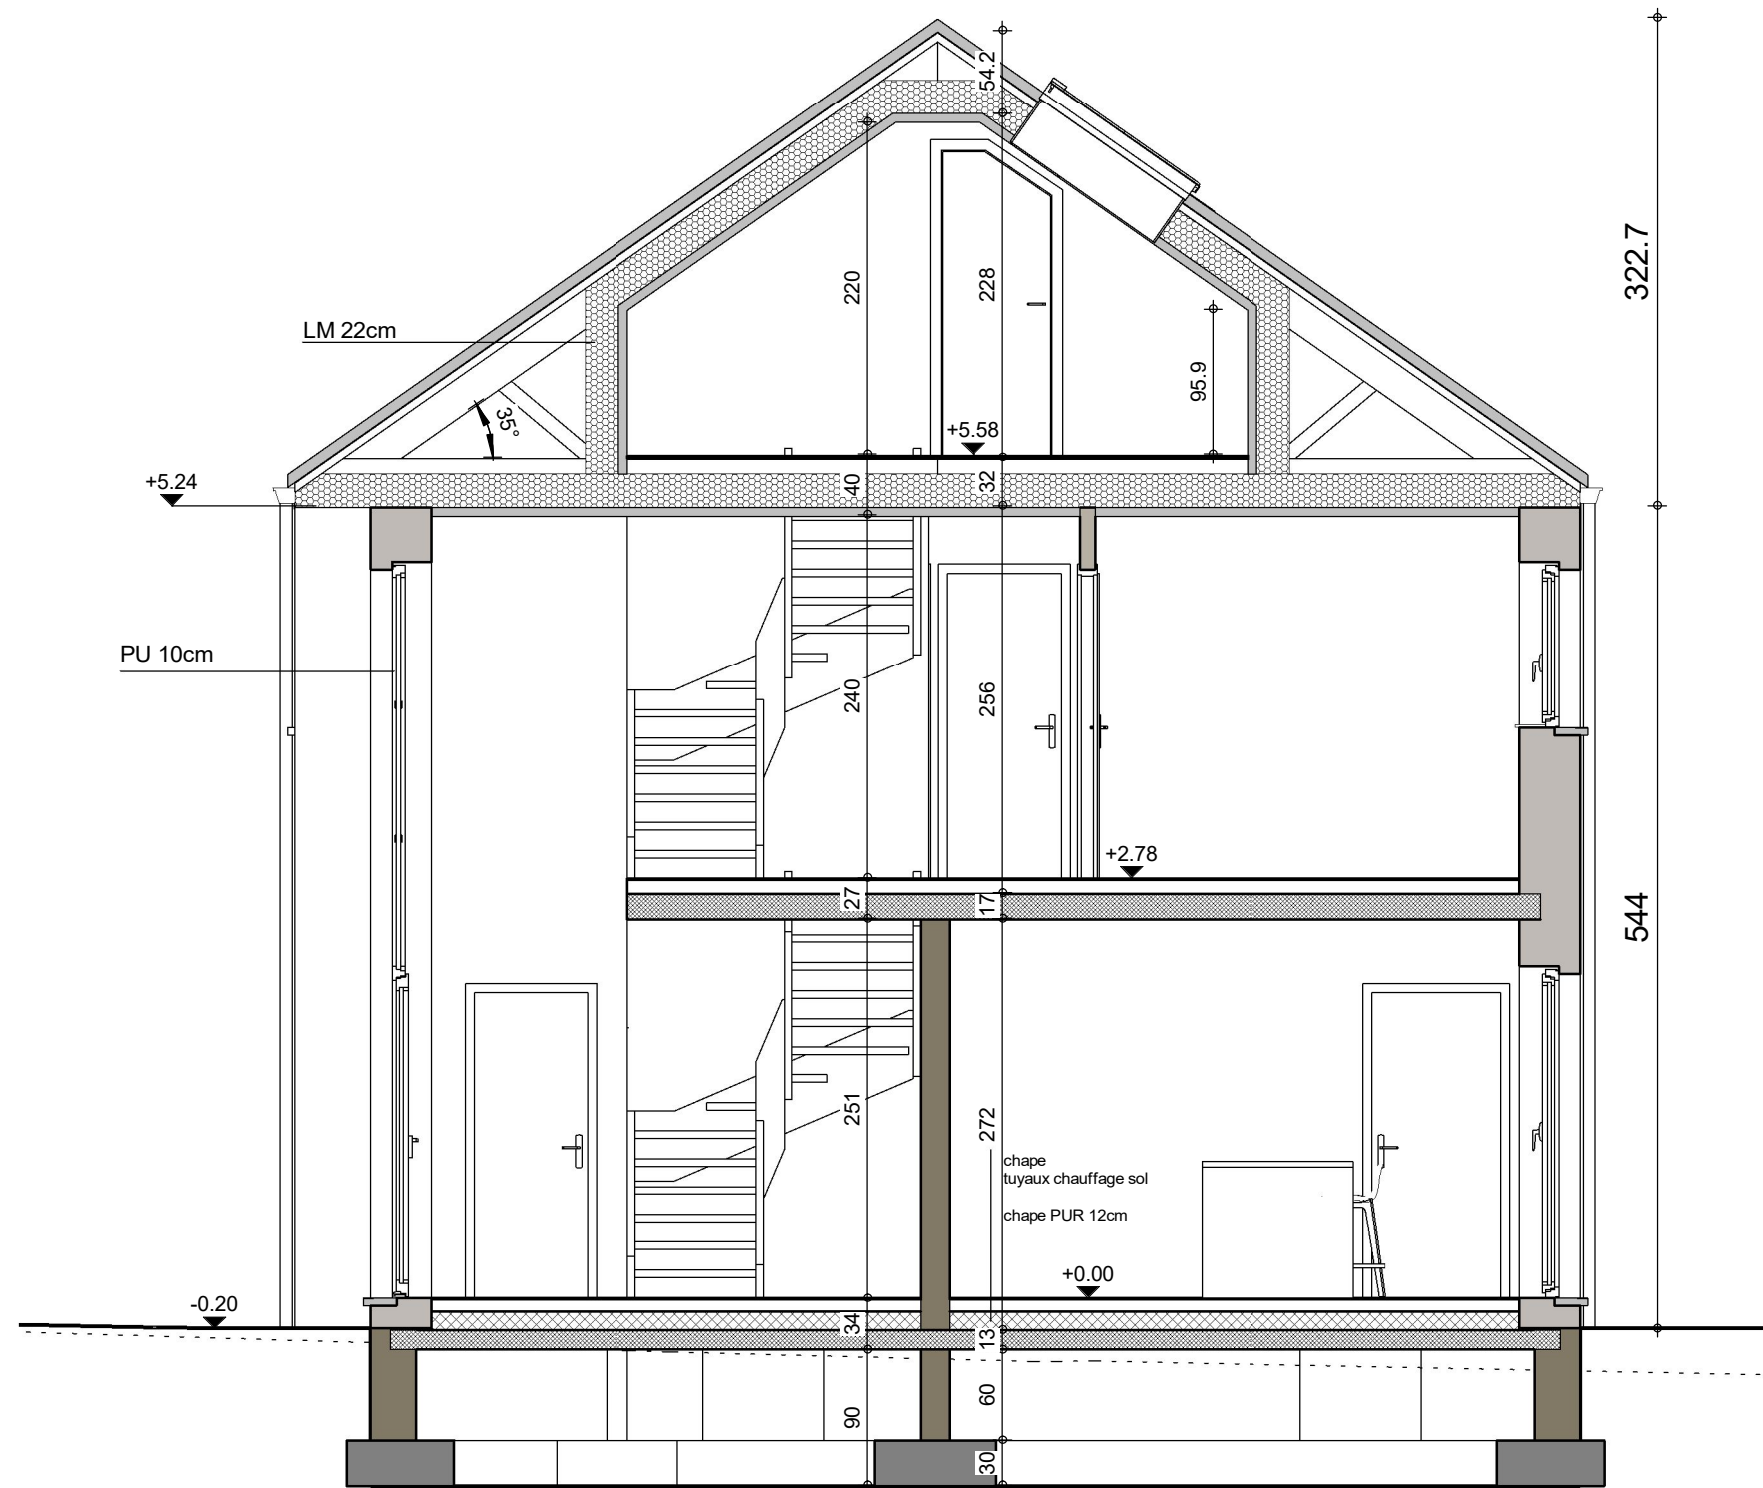


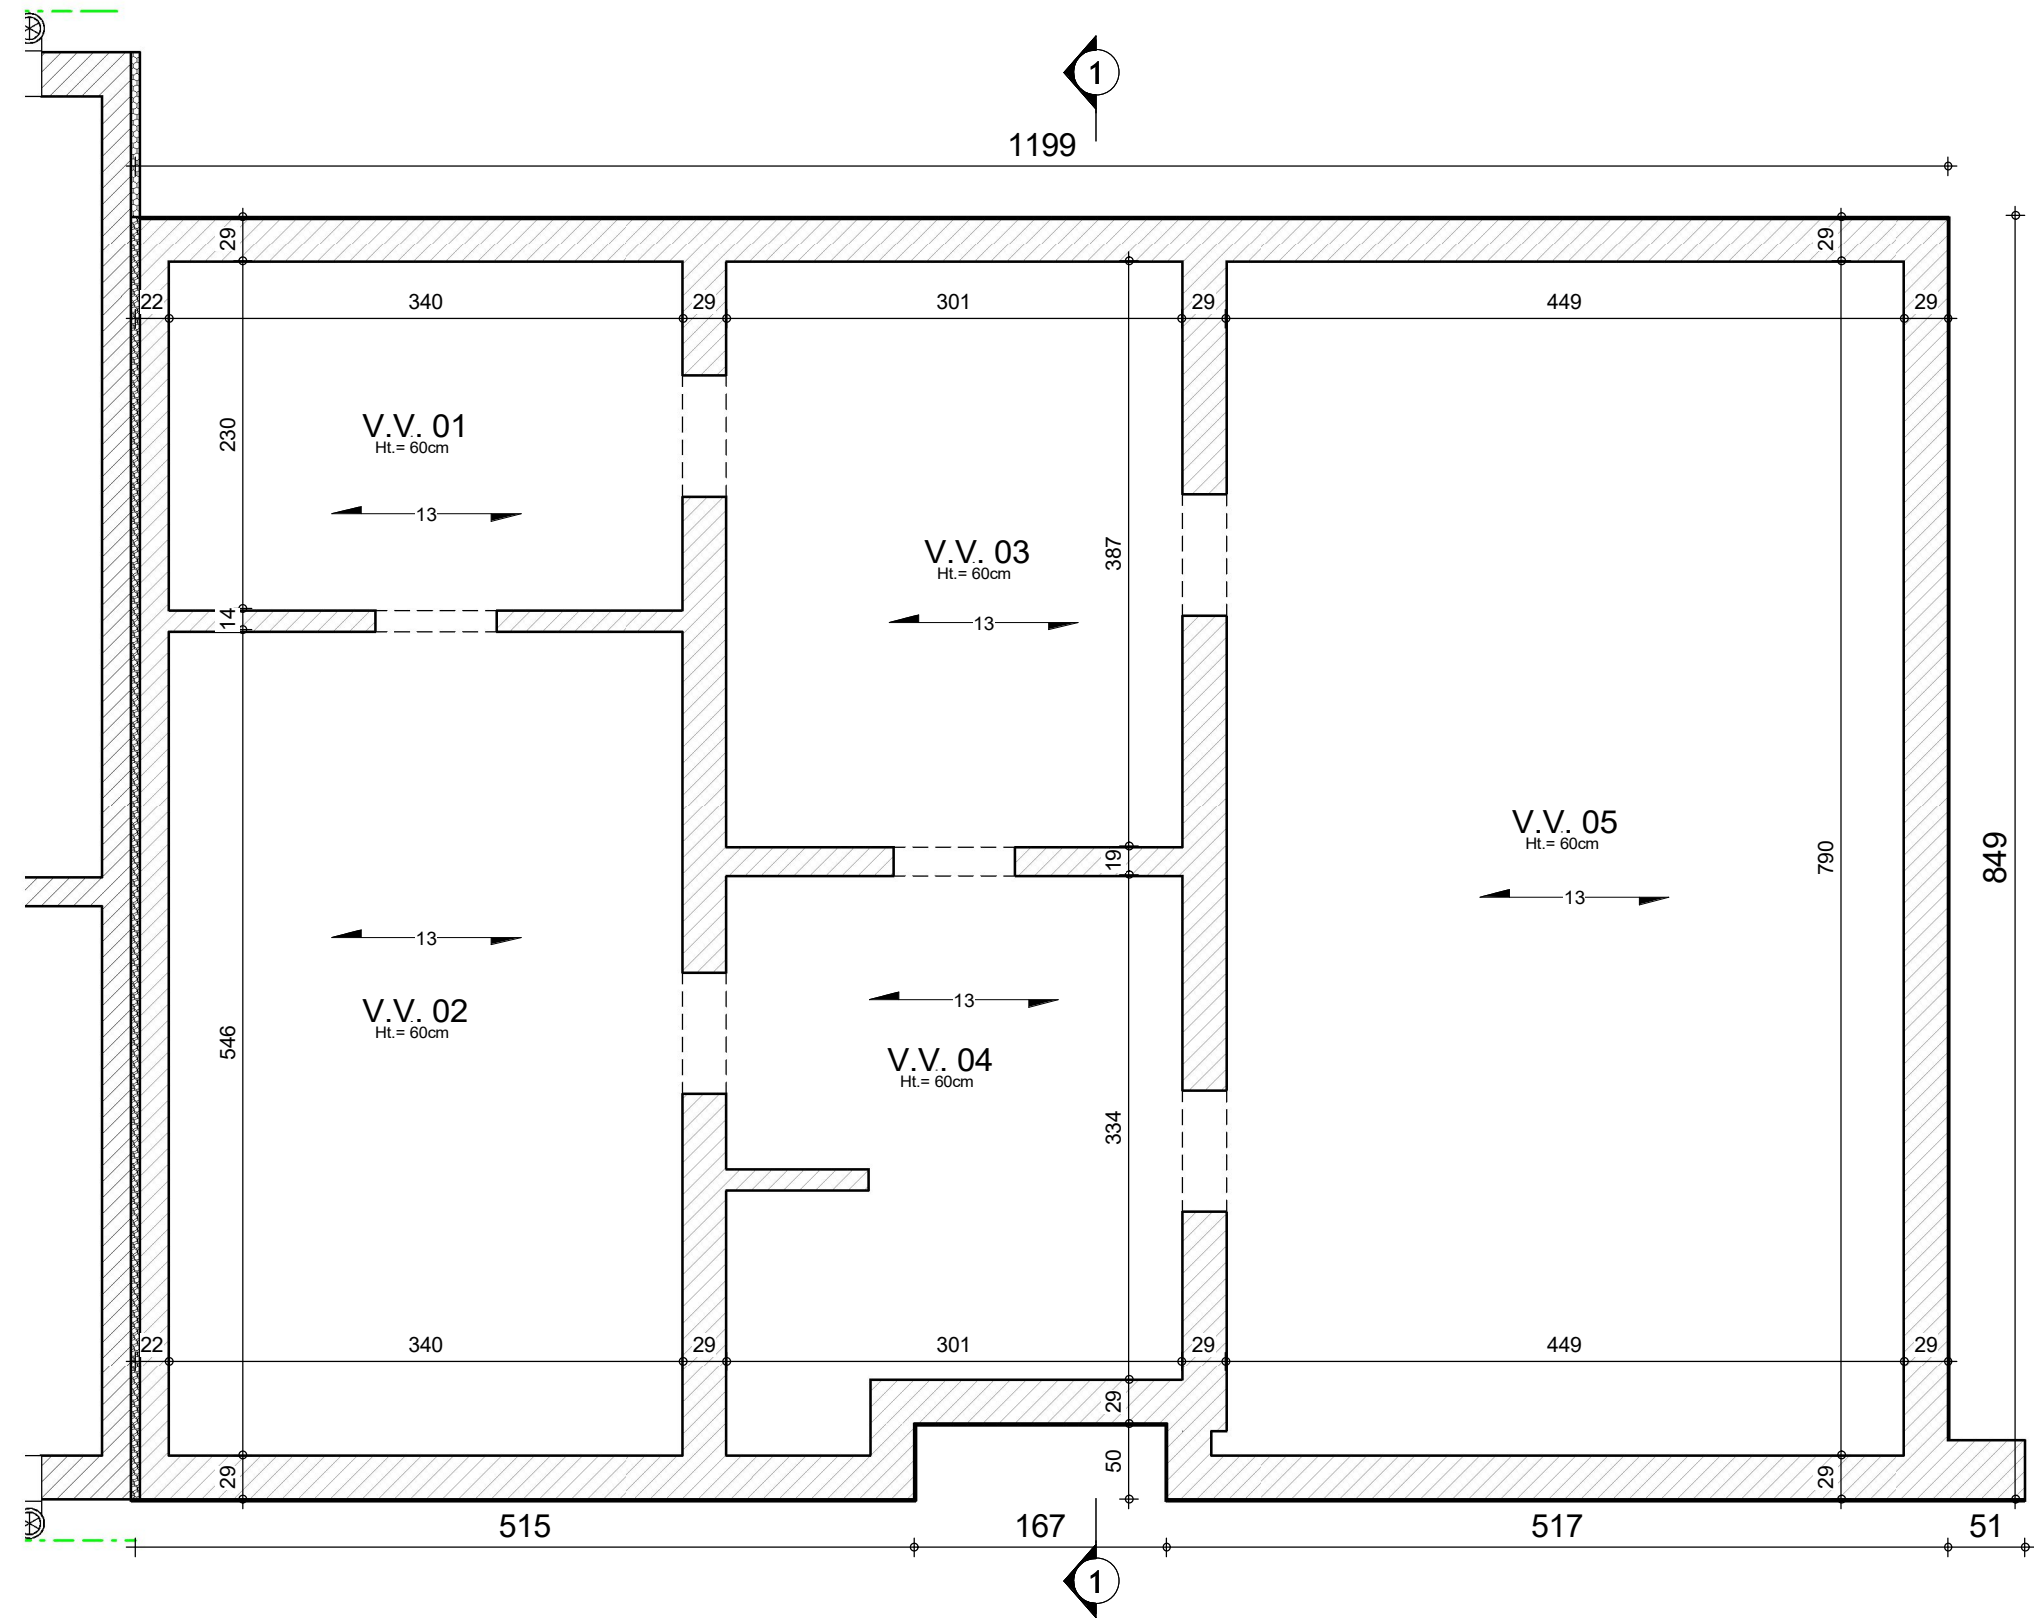

SOUS-SOL : Egouttage




FACADE AVANT

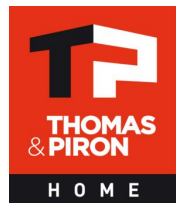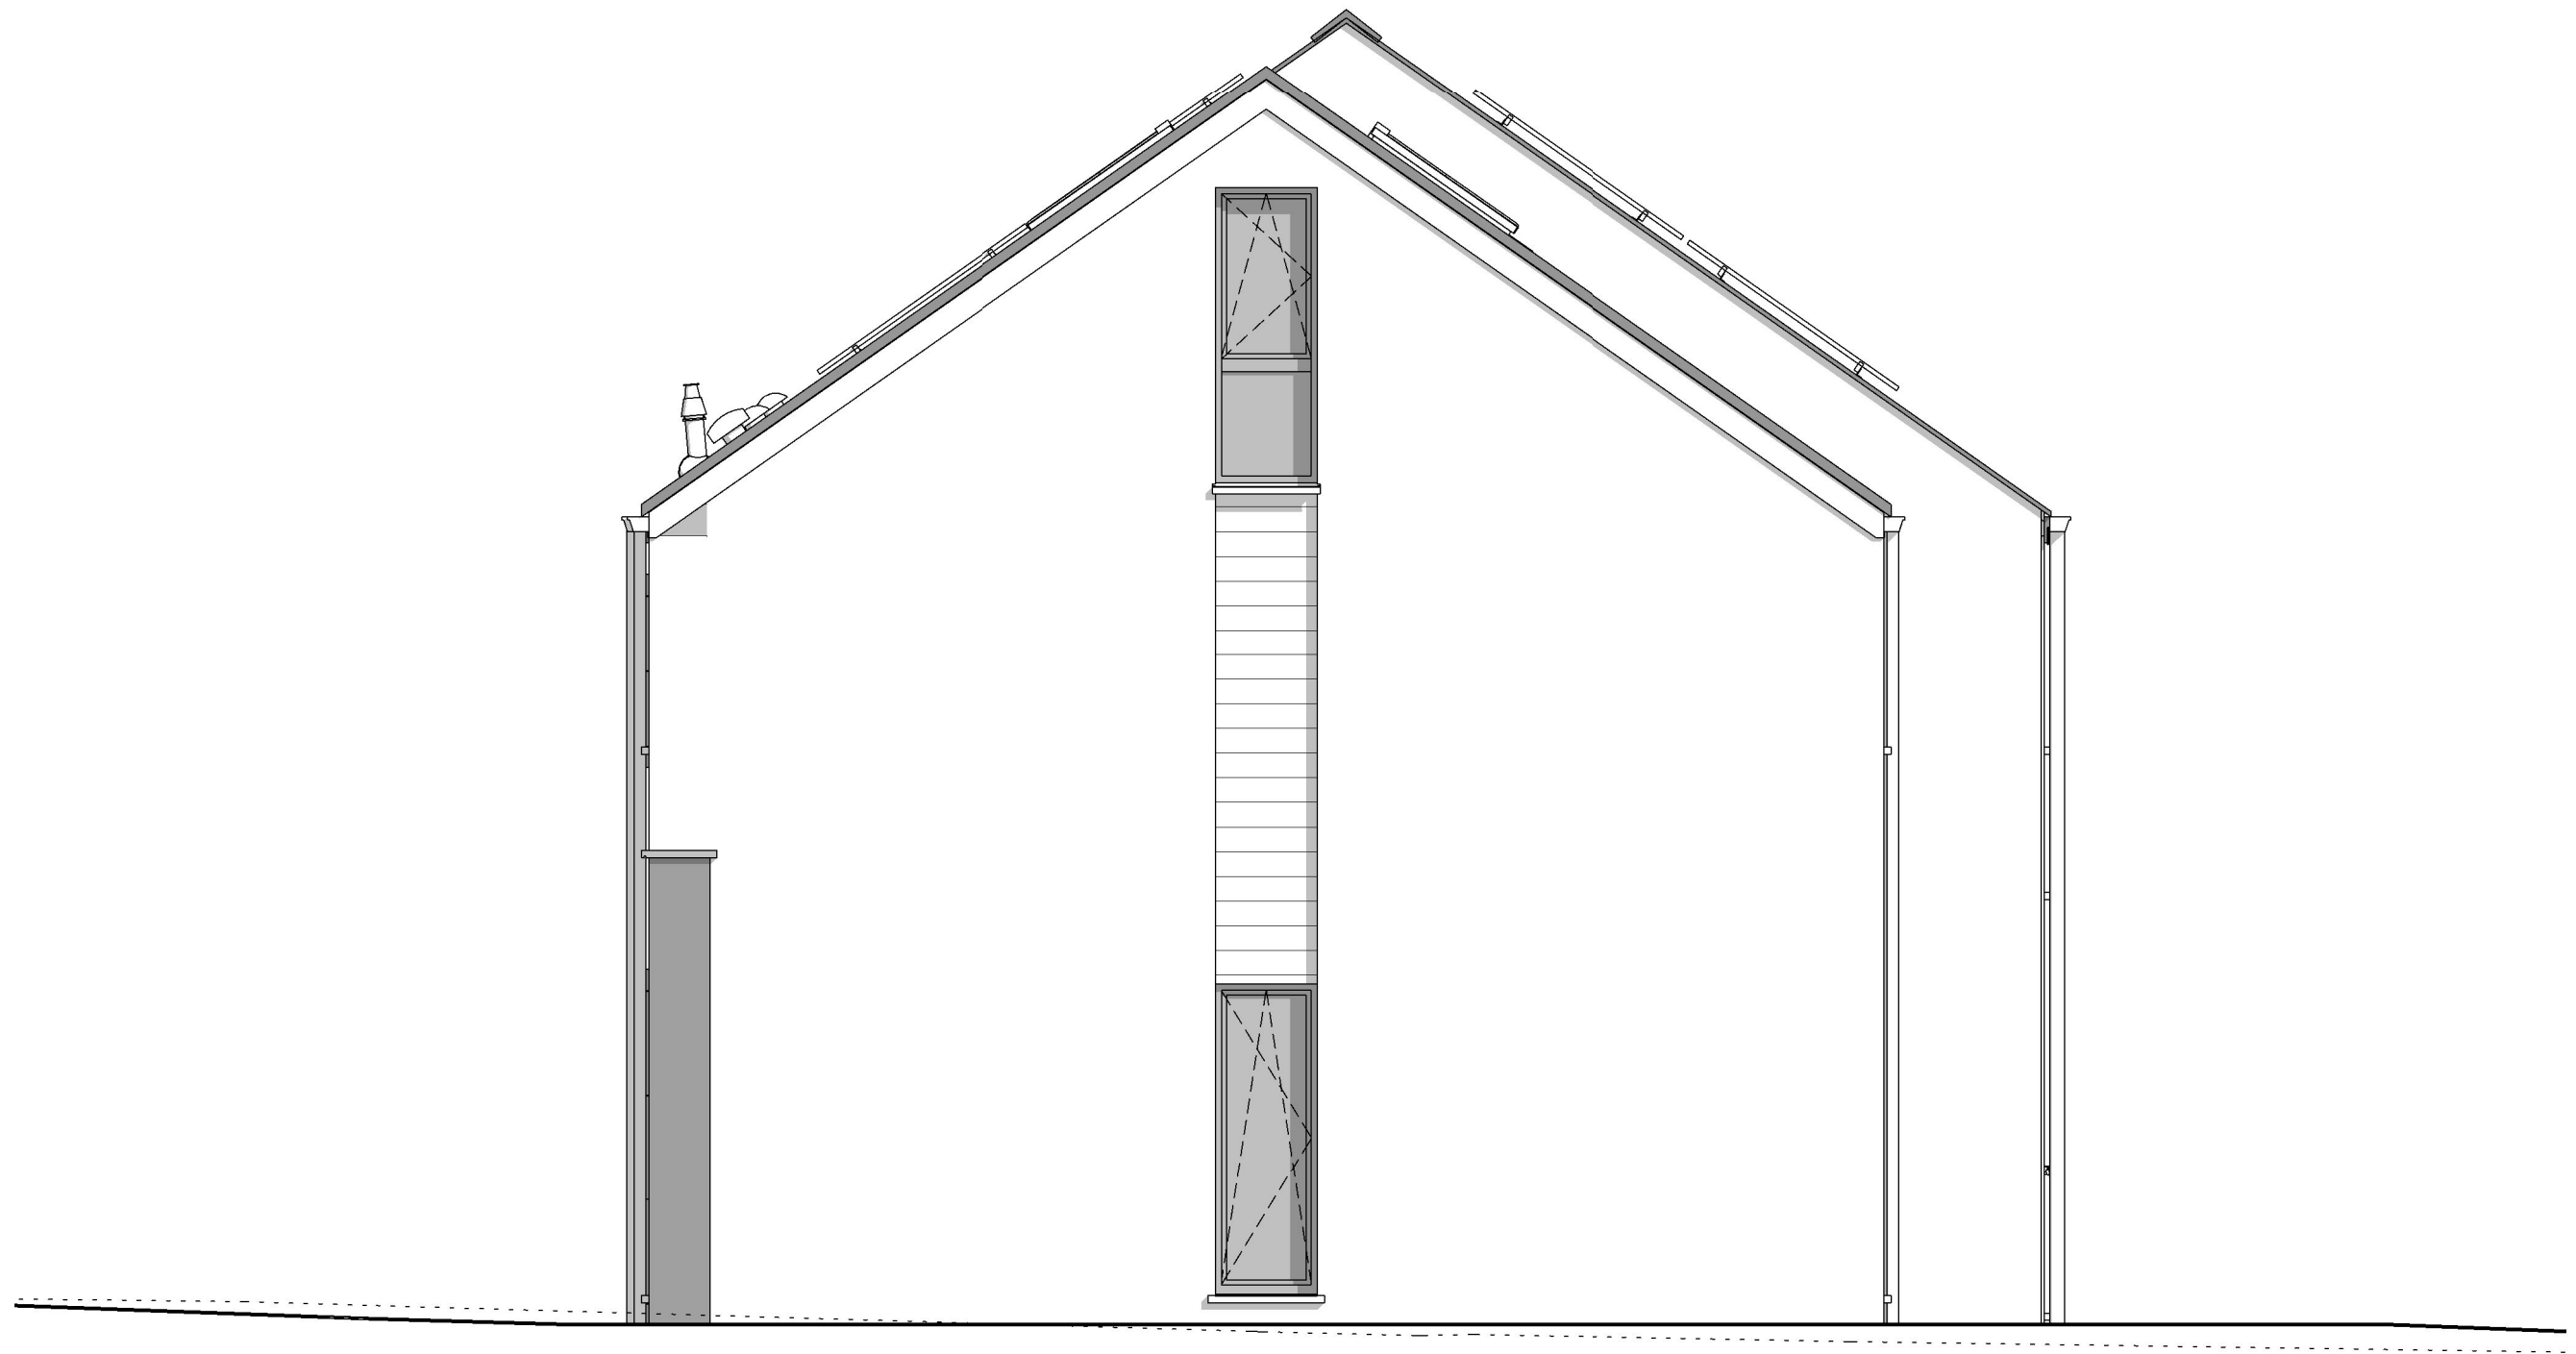

PIGNON DROIT

AP-2022075.01- PIERRE/HUT-MOLI			
Date :	22/03/2022	Echelle :	1/50

Le présent projet reste la propriété de la S.A. THOMAS & PIRON. Il est protégé par la législation en matière de création et ne peut en aucun cas faire l'objet d'une copie même partielle sans l'autorisation de l'auteur.

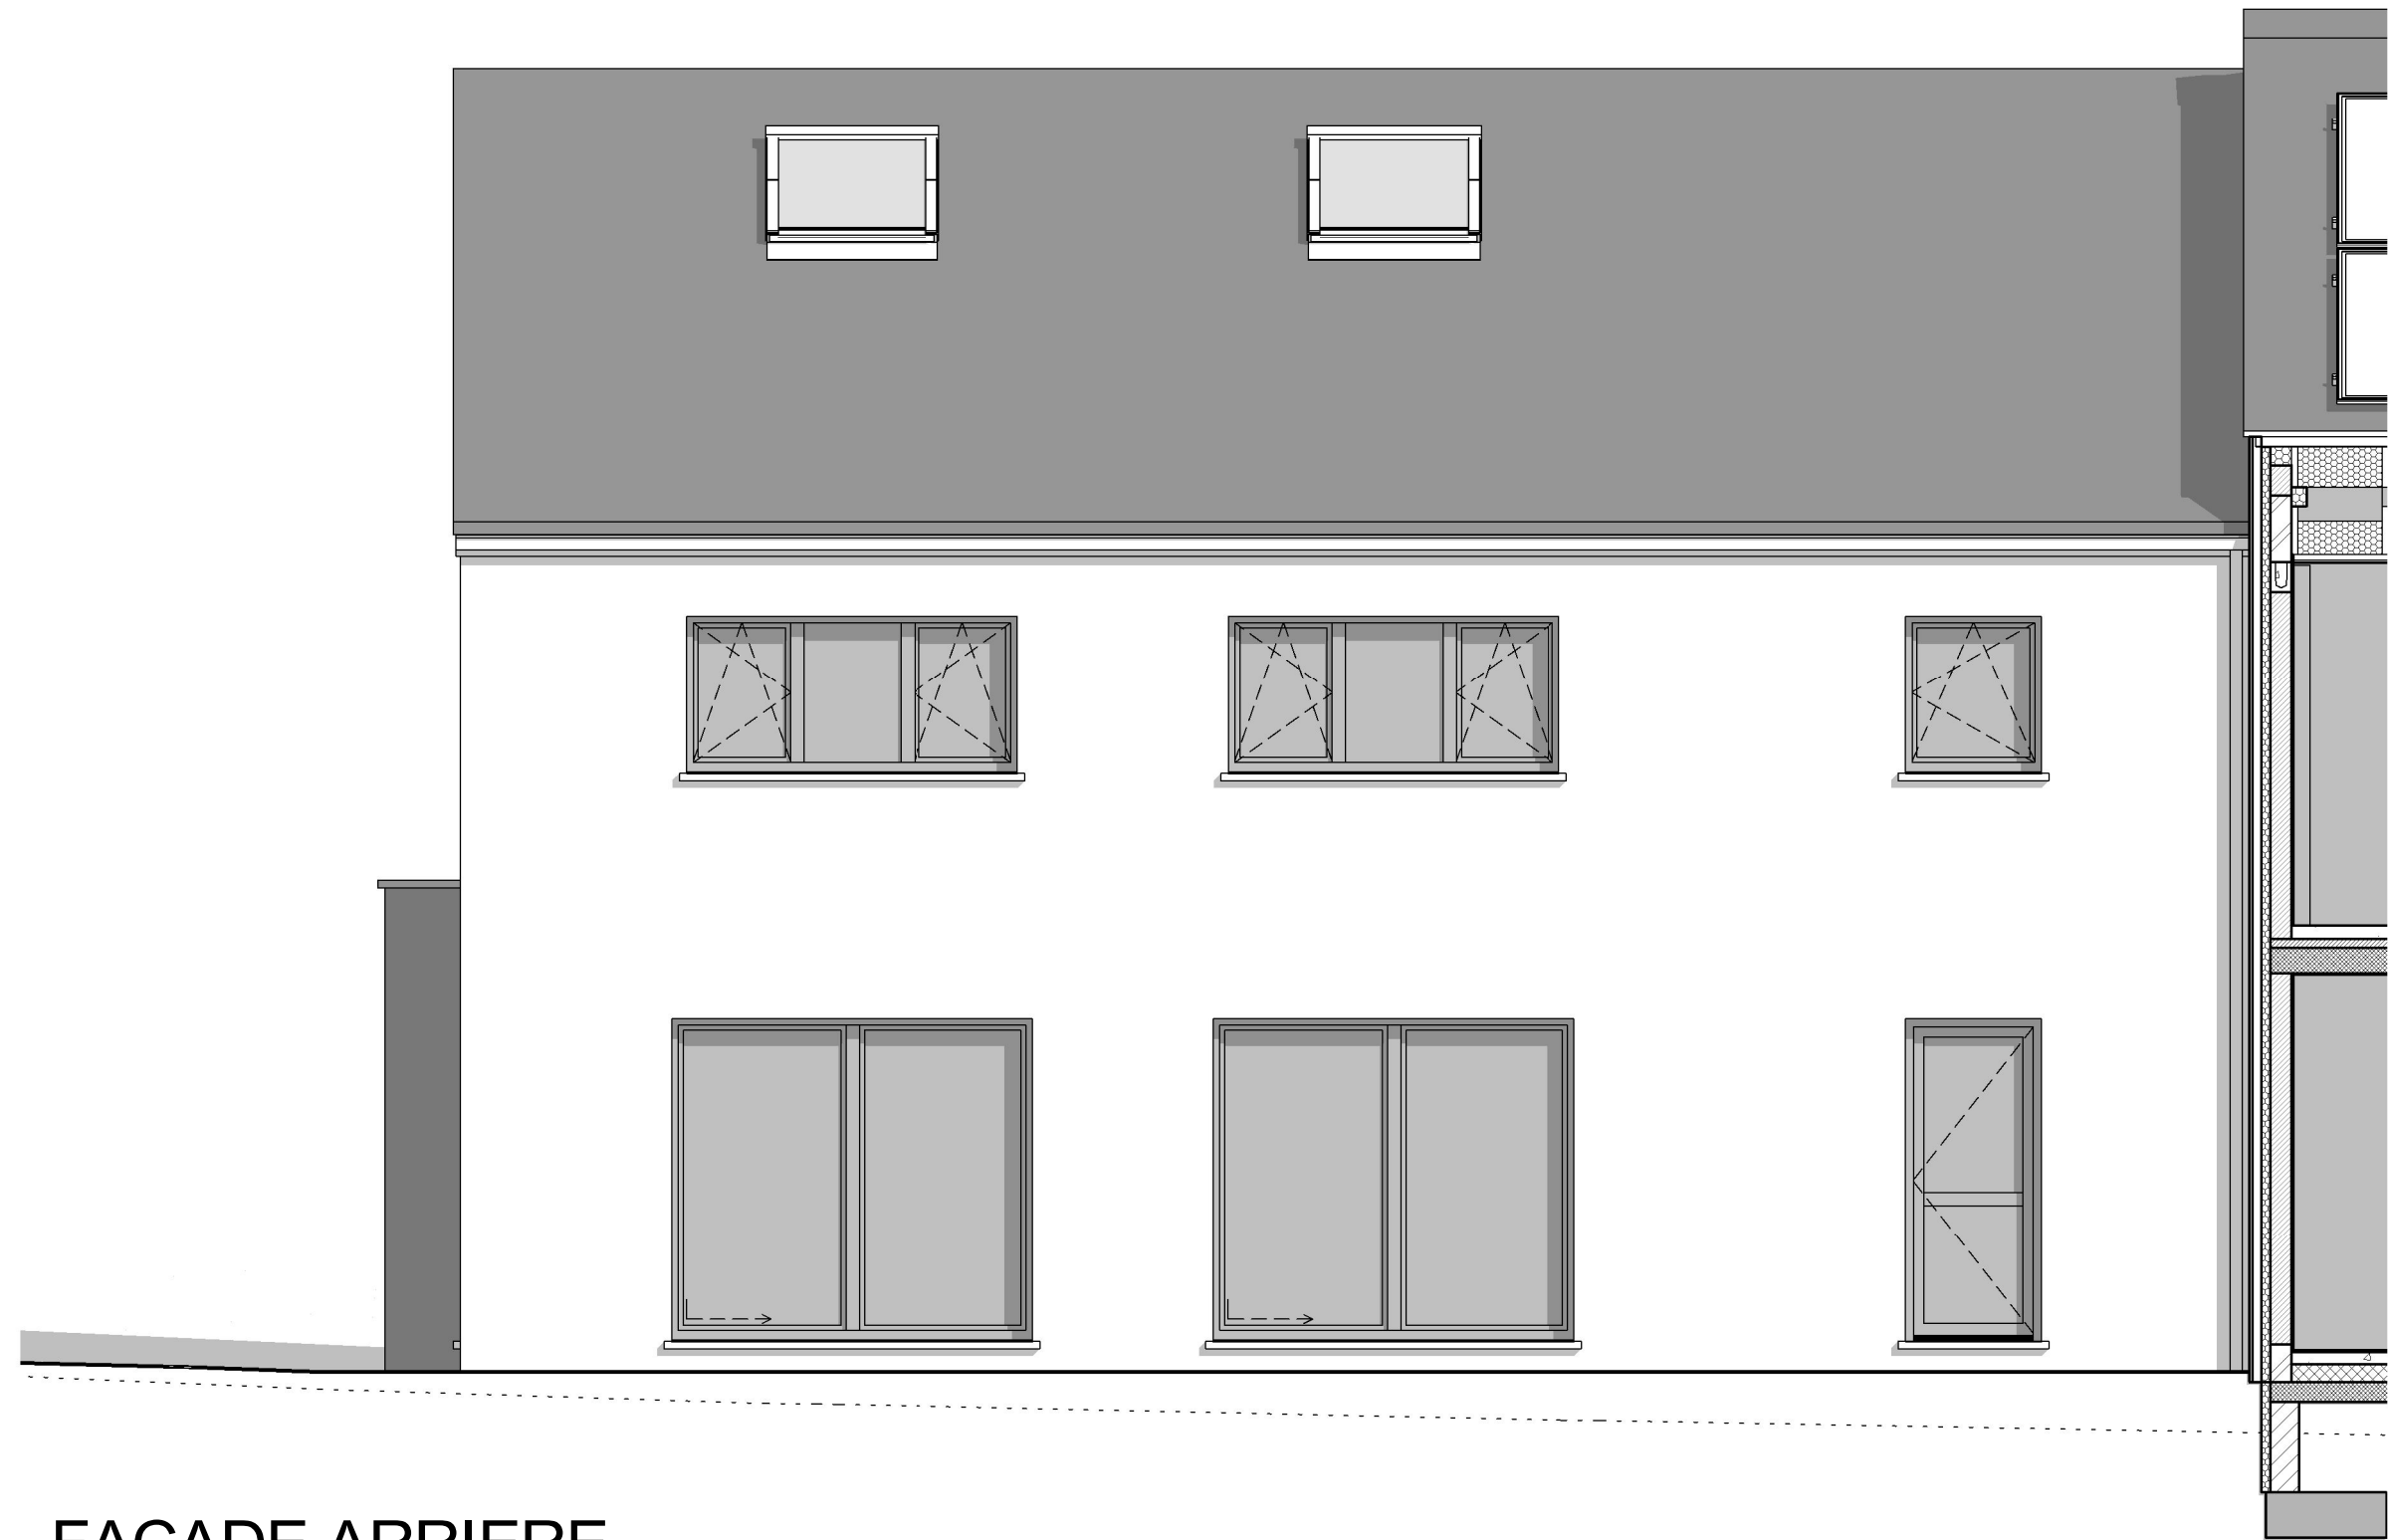

FACADE ARRIERE