



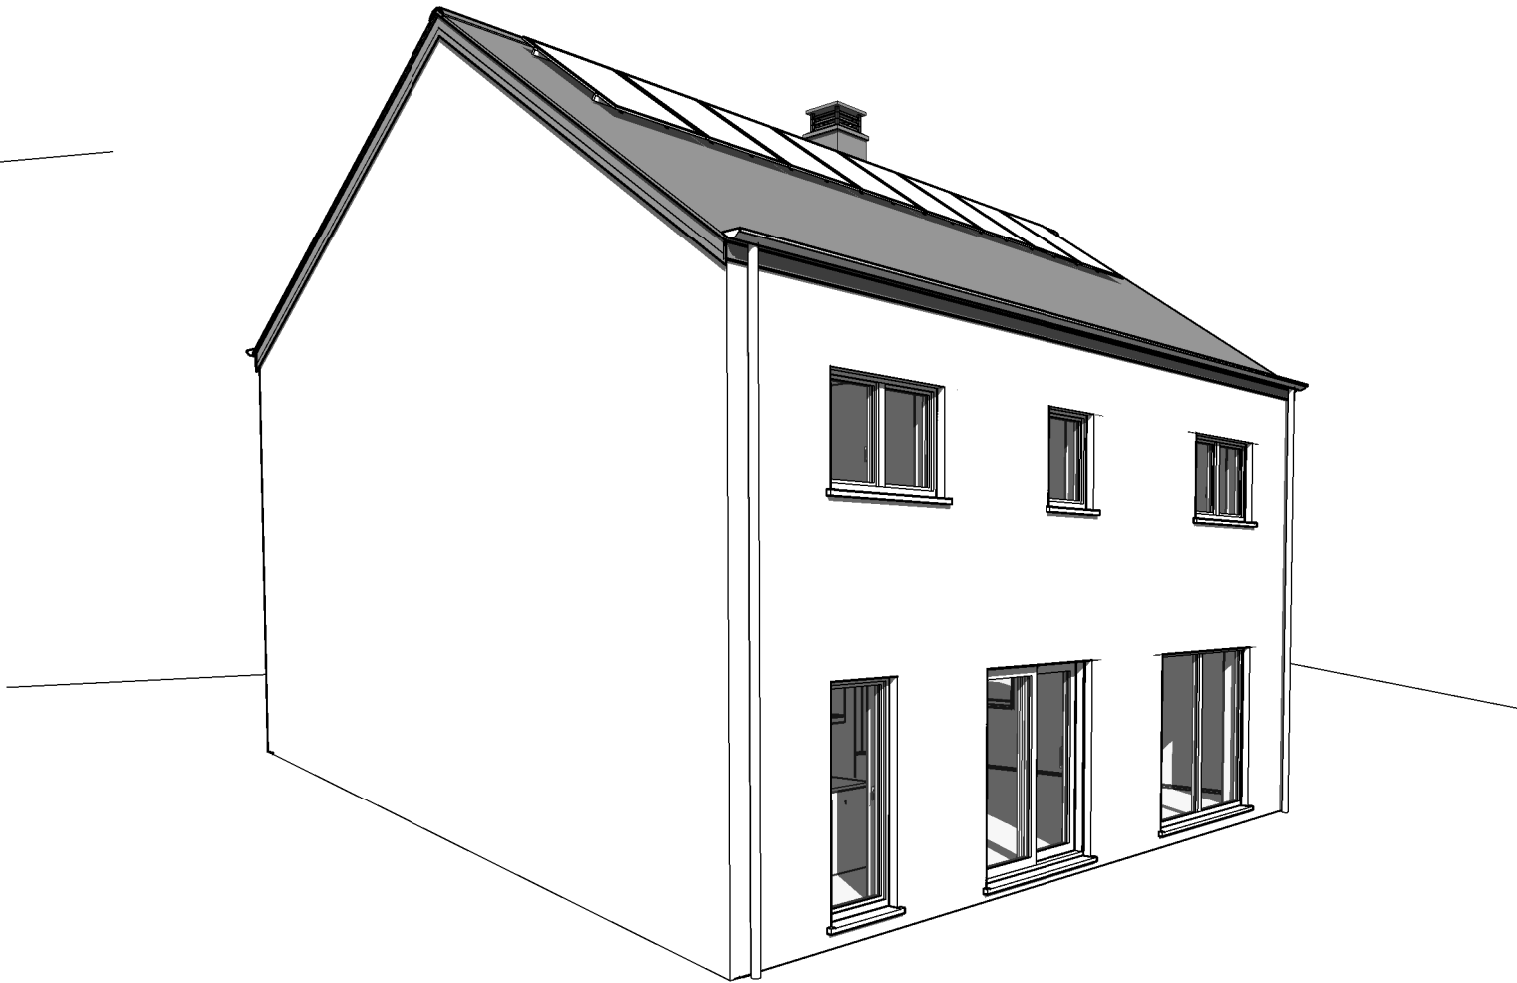


AP-01 - 220581/VLOG/SCLA		
Date :	25/10/2023	Echelle :

Le présent projet reste la propriété de la S.A. THOMAS & PIRON. Il est protégé par la législation en matière de création et ne peut en aucun cas faire l'objet d'une copie même partielle sans l'autorisation de l'auteur.

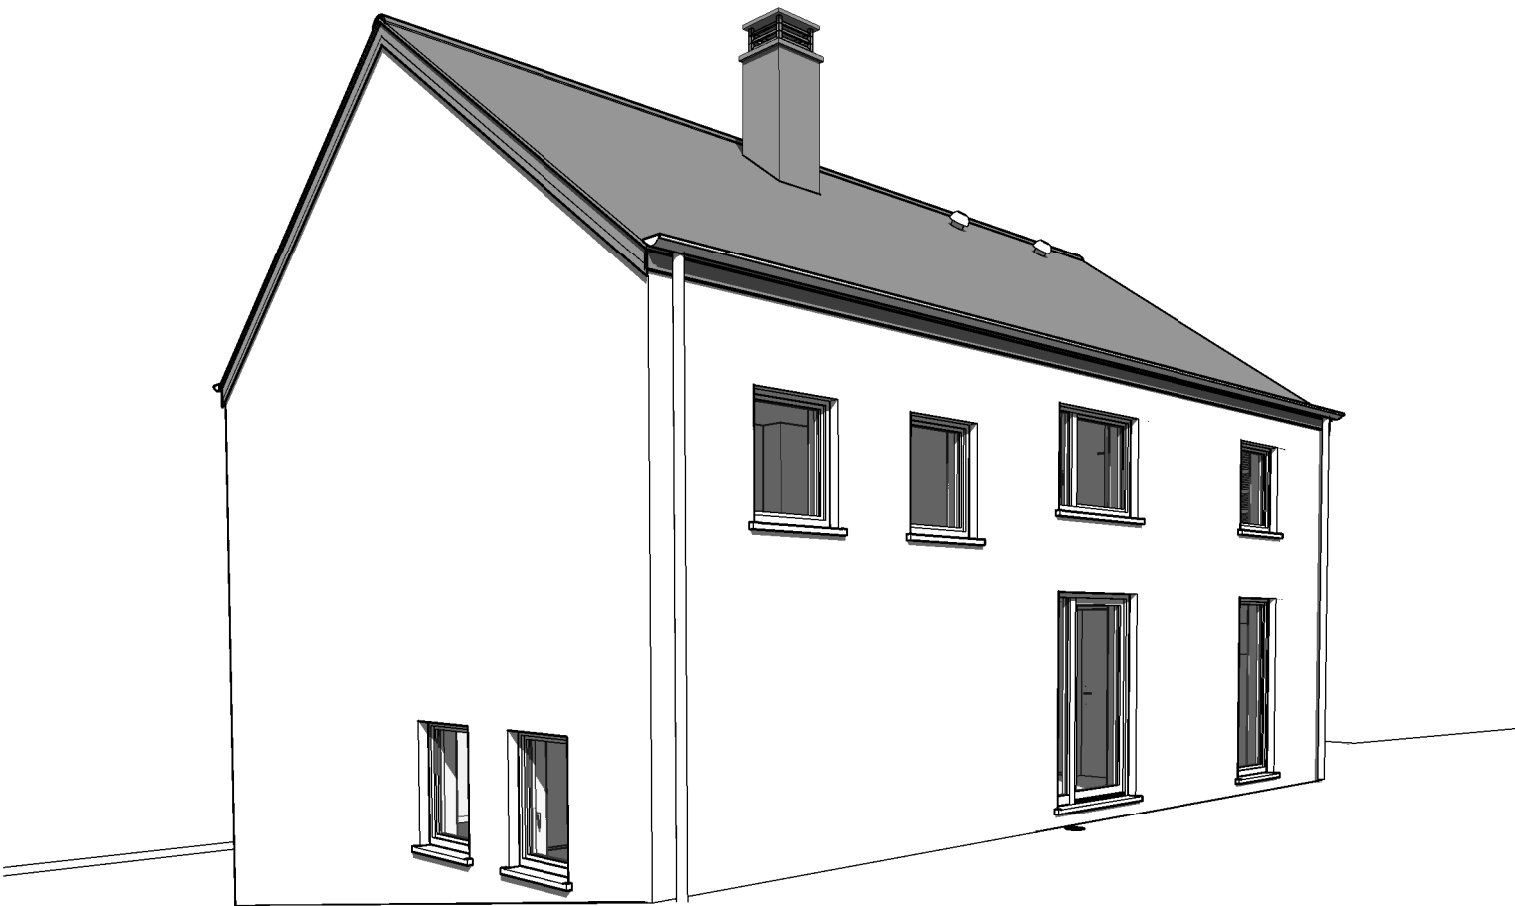

Section A, n°464k

Section A, n°465k

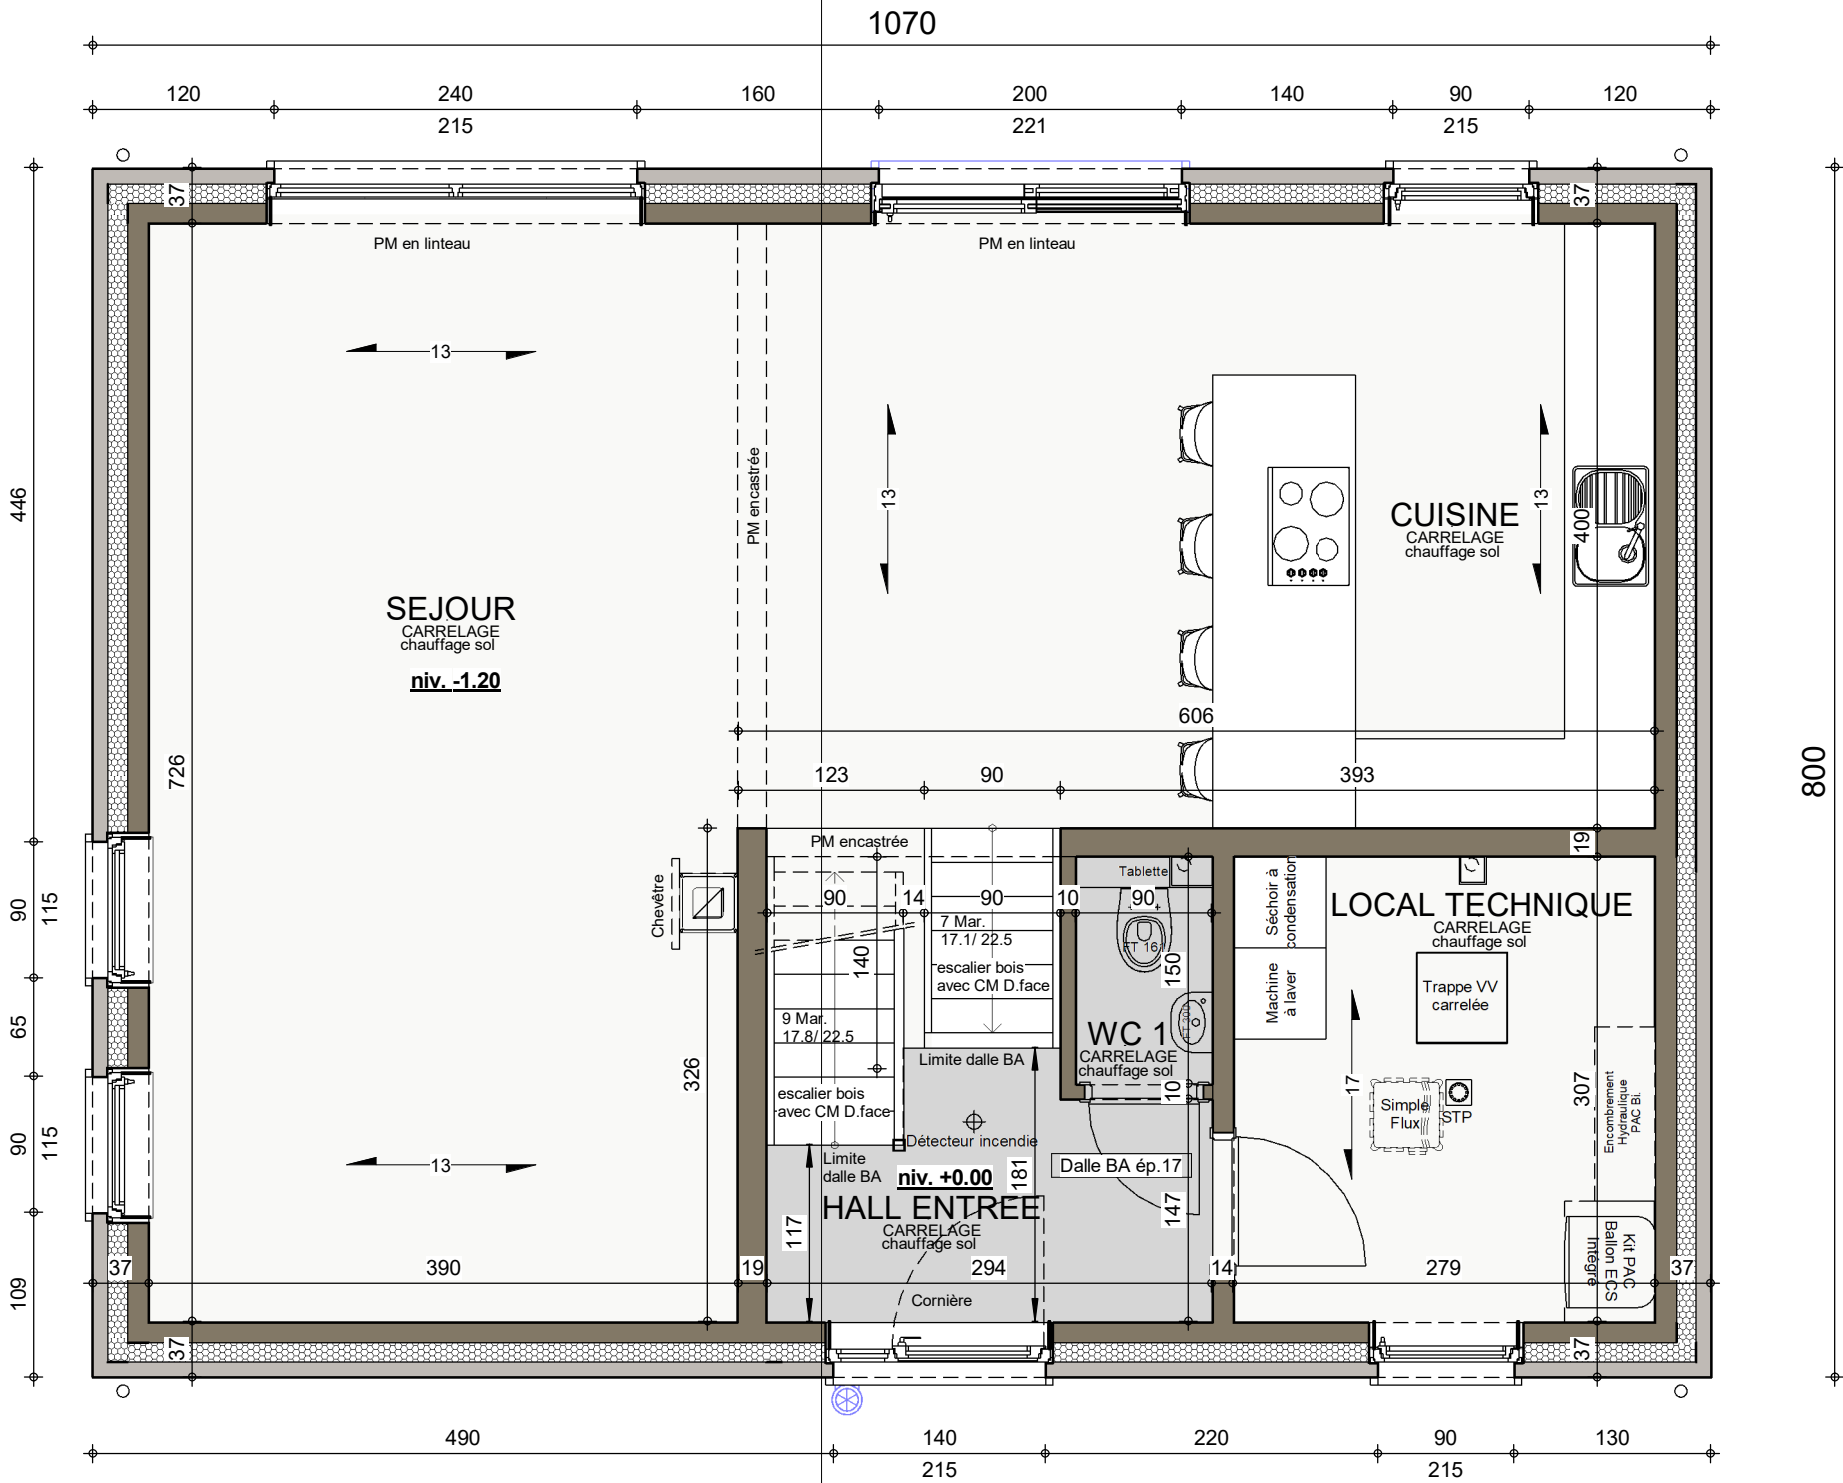


REZ-DE-CHAUSSEE

Coupe AA (Couleur)



AP-01- 220581/VLOG/SCLA			
Date :	25/10/2023	Echelle :	1/50

Le présent projet reste la propriété de la S.A. THOMAS & PIRON. Il est protégé par la législation en matière de création et ne peut en aucun cas faire l'objet d'une copie même partielle sans l'autorisation de l'auteur.

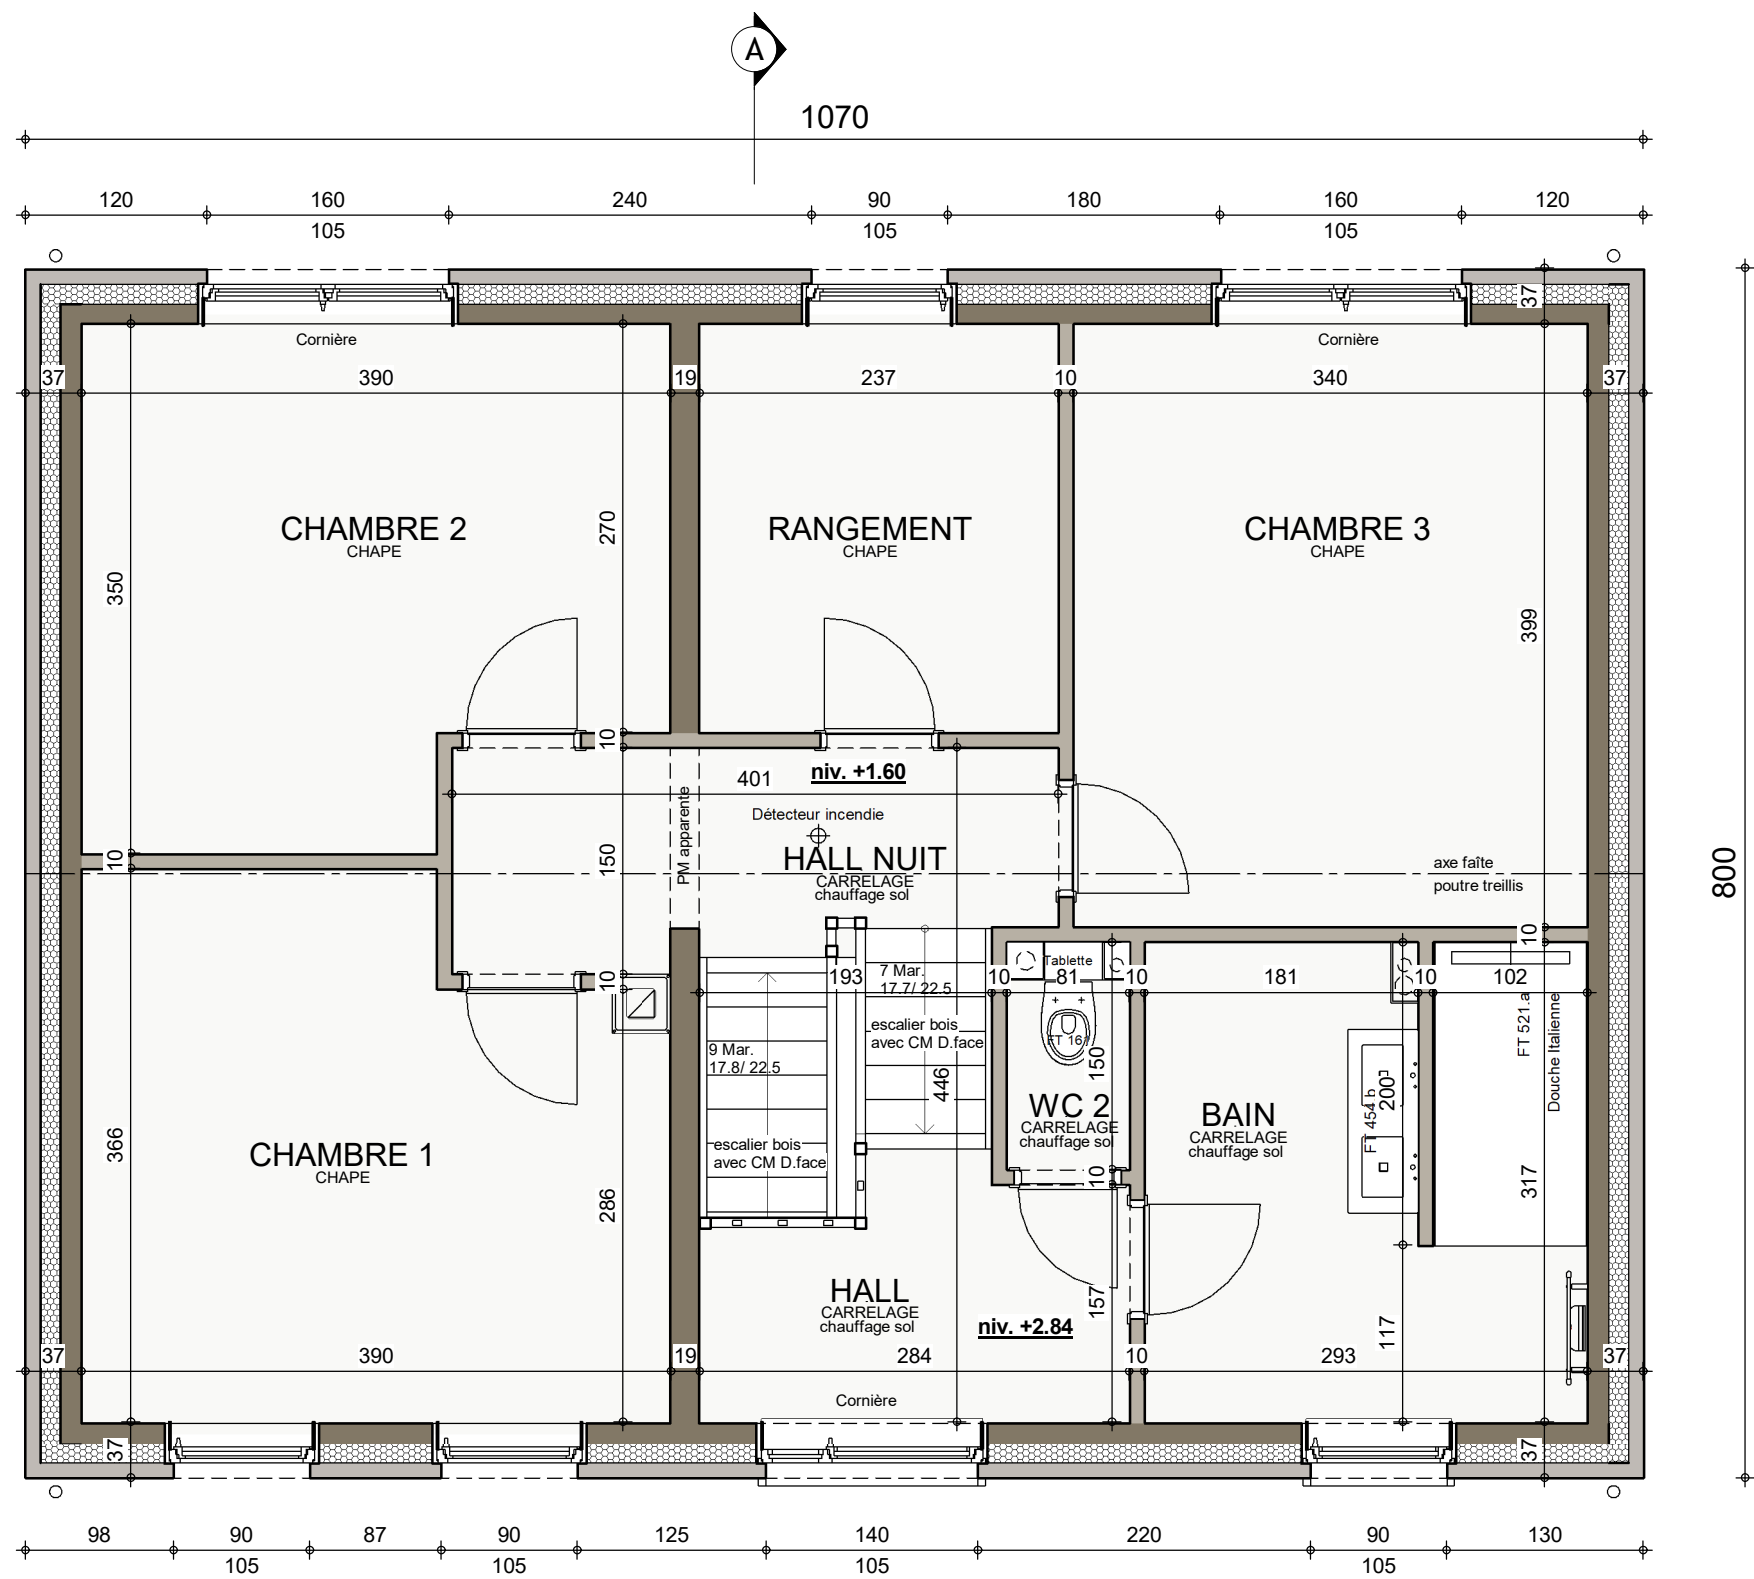


ETAGE



AP-01- 220581/VLOG/SCLA			
Date :	25/10/2023	Echelle :	1/50



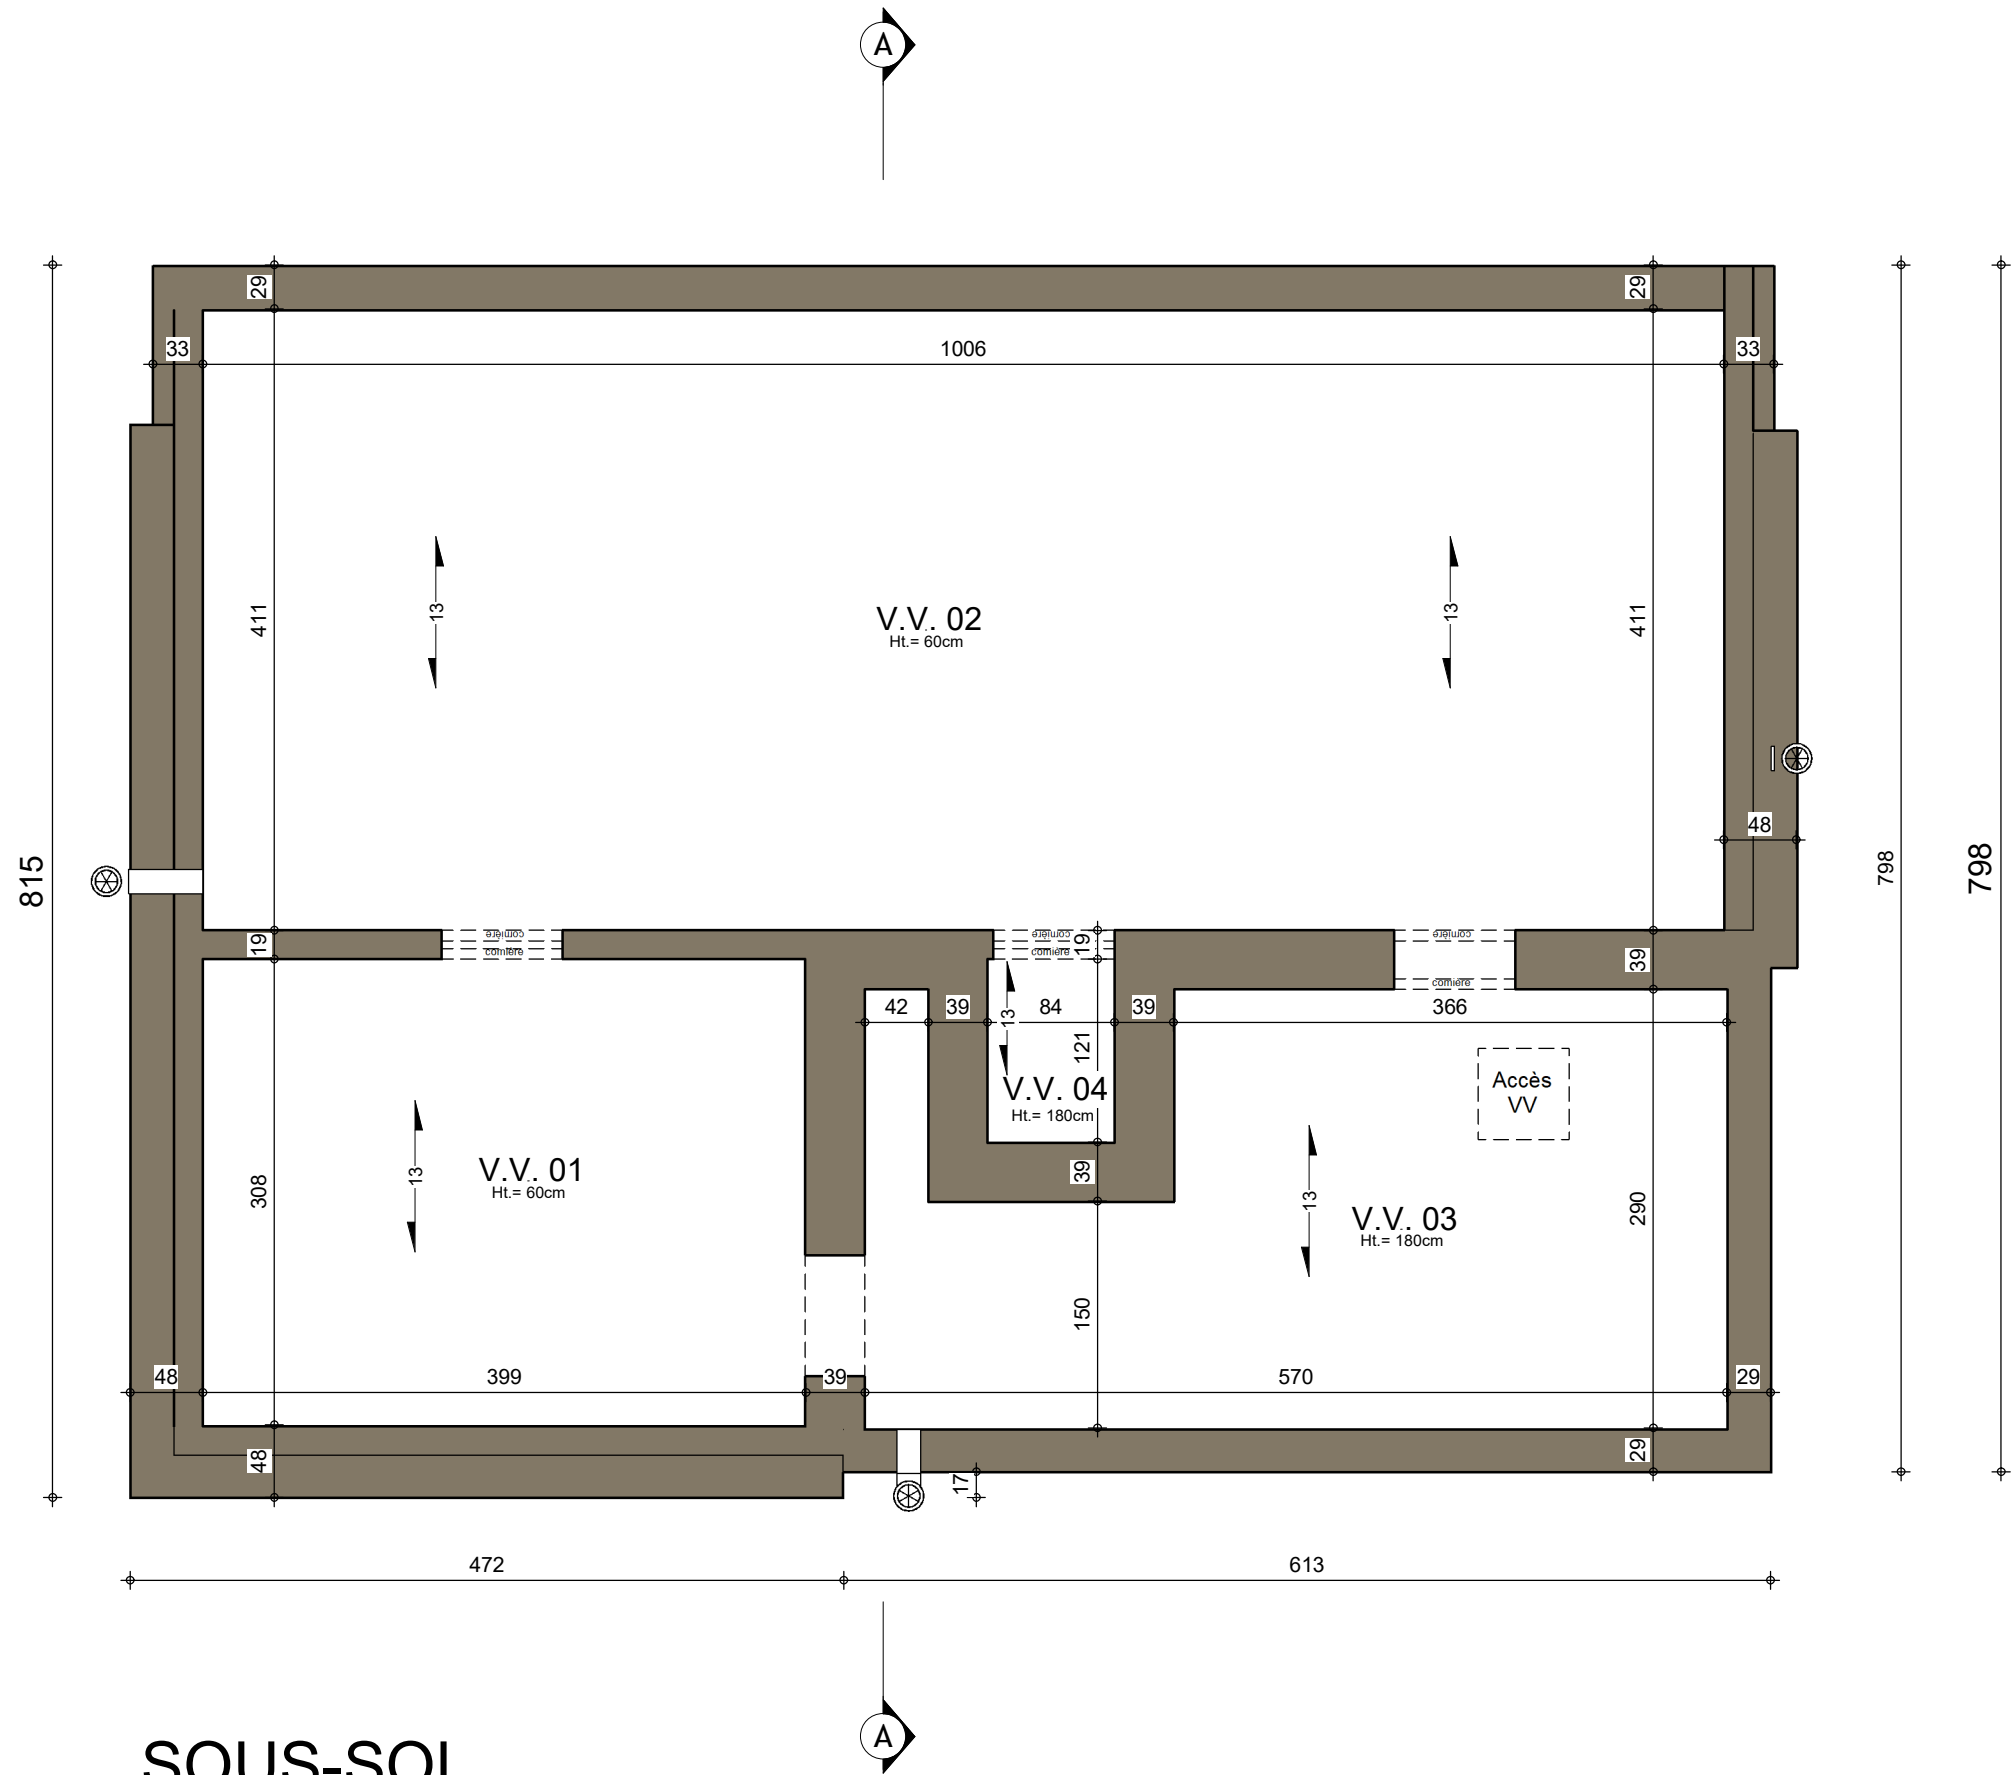

SOUS-SOL



AP-01- 220581/VLOG/SCLA			
Date :	25/10/2023	Echelle :	1/50




AP-01- 220581/VLOG/SCLA			
Date :	25/10/2023	Echelle :	1/50




AP-01- 220581/VLOG/SCLA			
Date :	25/10/2023	Echelle :	1/50

Le présent projet reste la propriété de la S.A. THOMAS & PIRON. Il est protégé par la législation en matière de création et ne peut en aucun cas faire l'objet d'une copie même partielle sans l'autorisation de l'auteur.

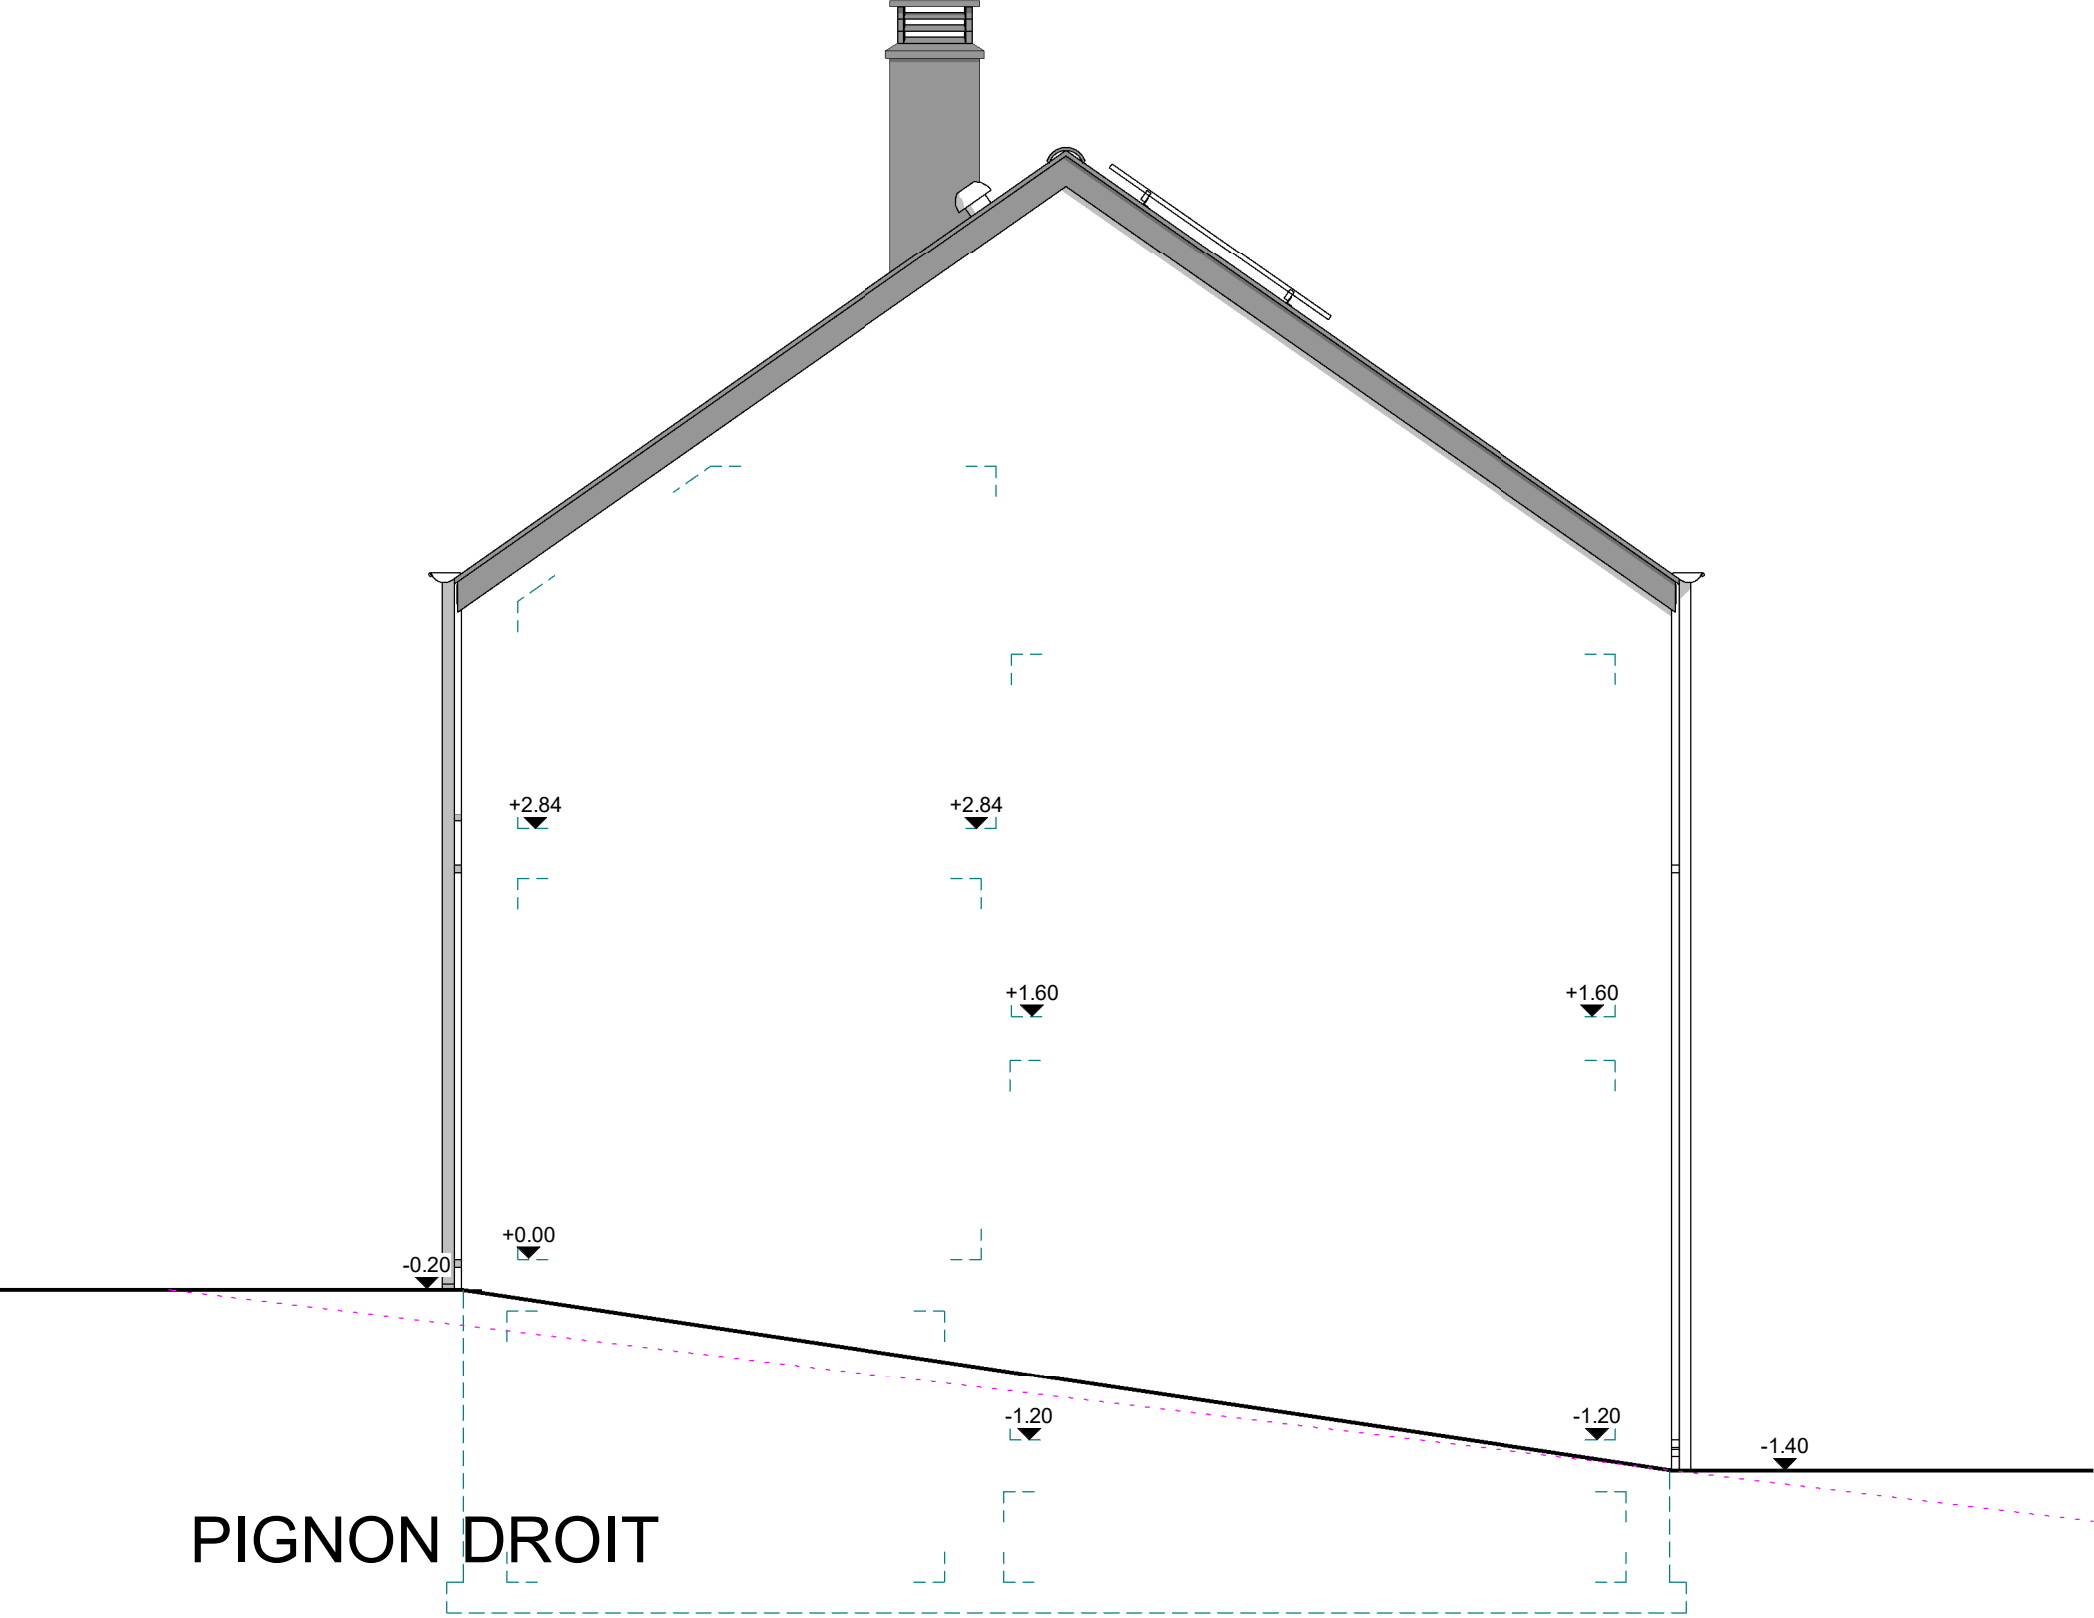

AP-01- 220581/VLOG/SCLA			
Date :	25/10/2023	Echelle :	1/50

Le présent projet reste la propriété de la S.A. THOMAS & PIRON. Il est protégé par la législation en matière de création et ne peut en aucun cas faire l'objet d'une copie même partielle sans l'autorisation de l'auteur.

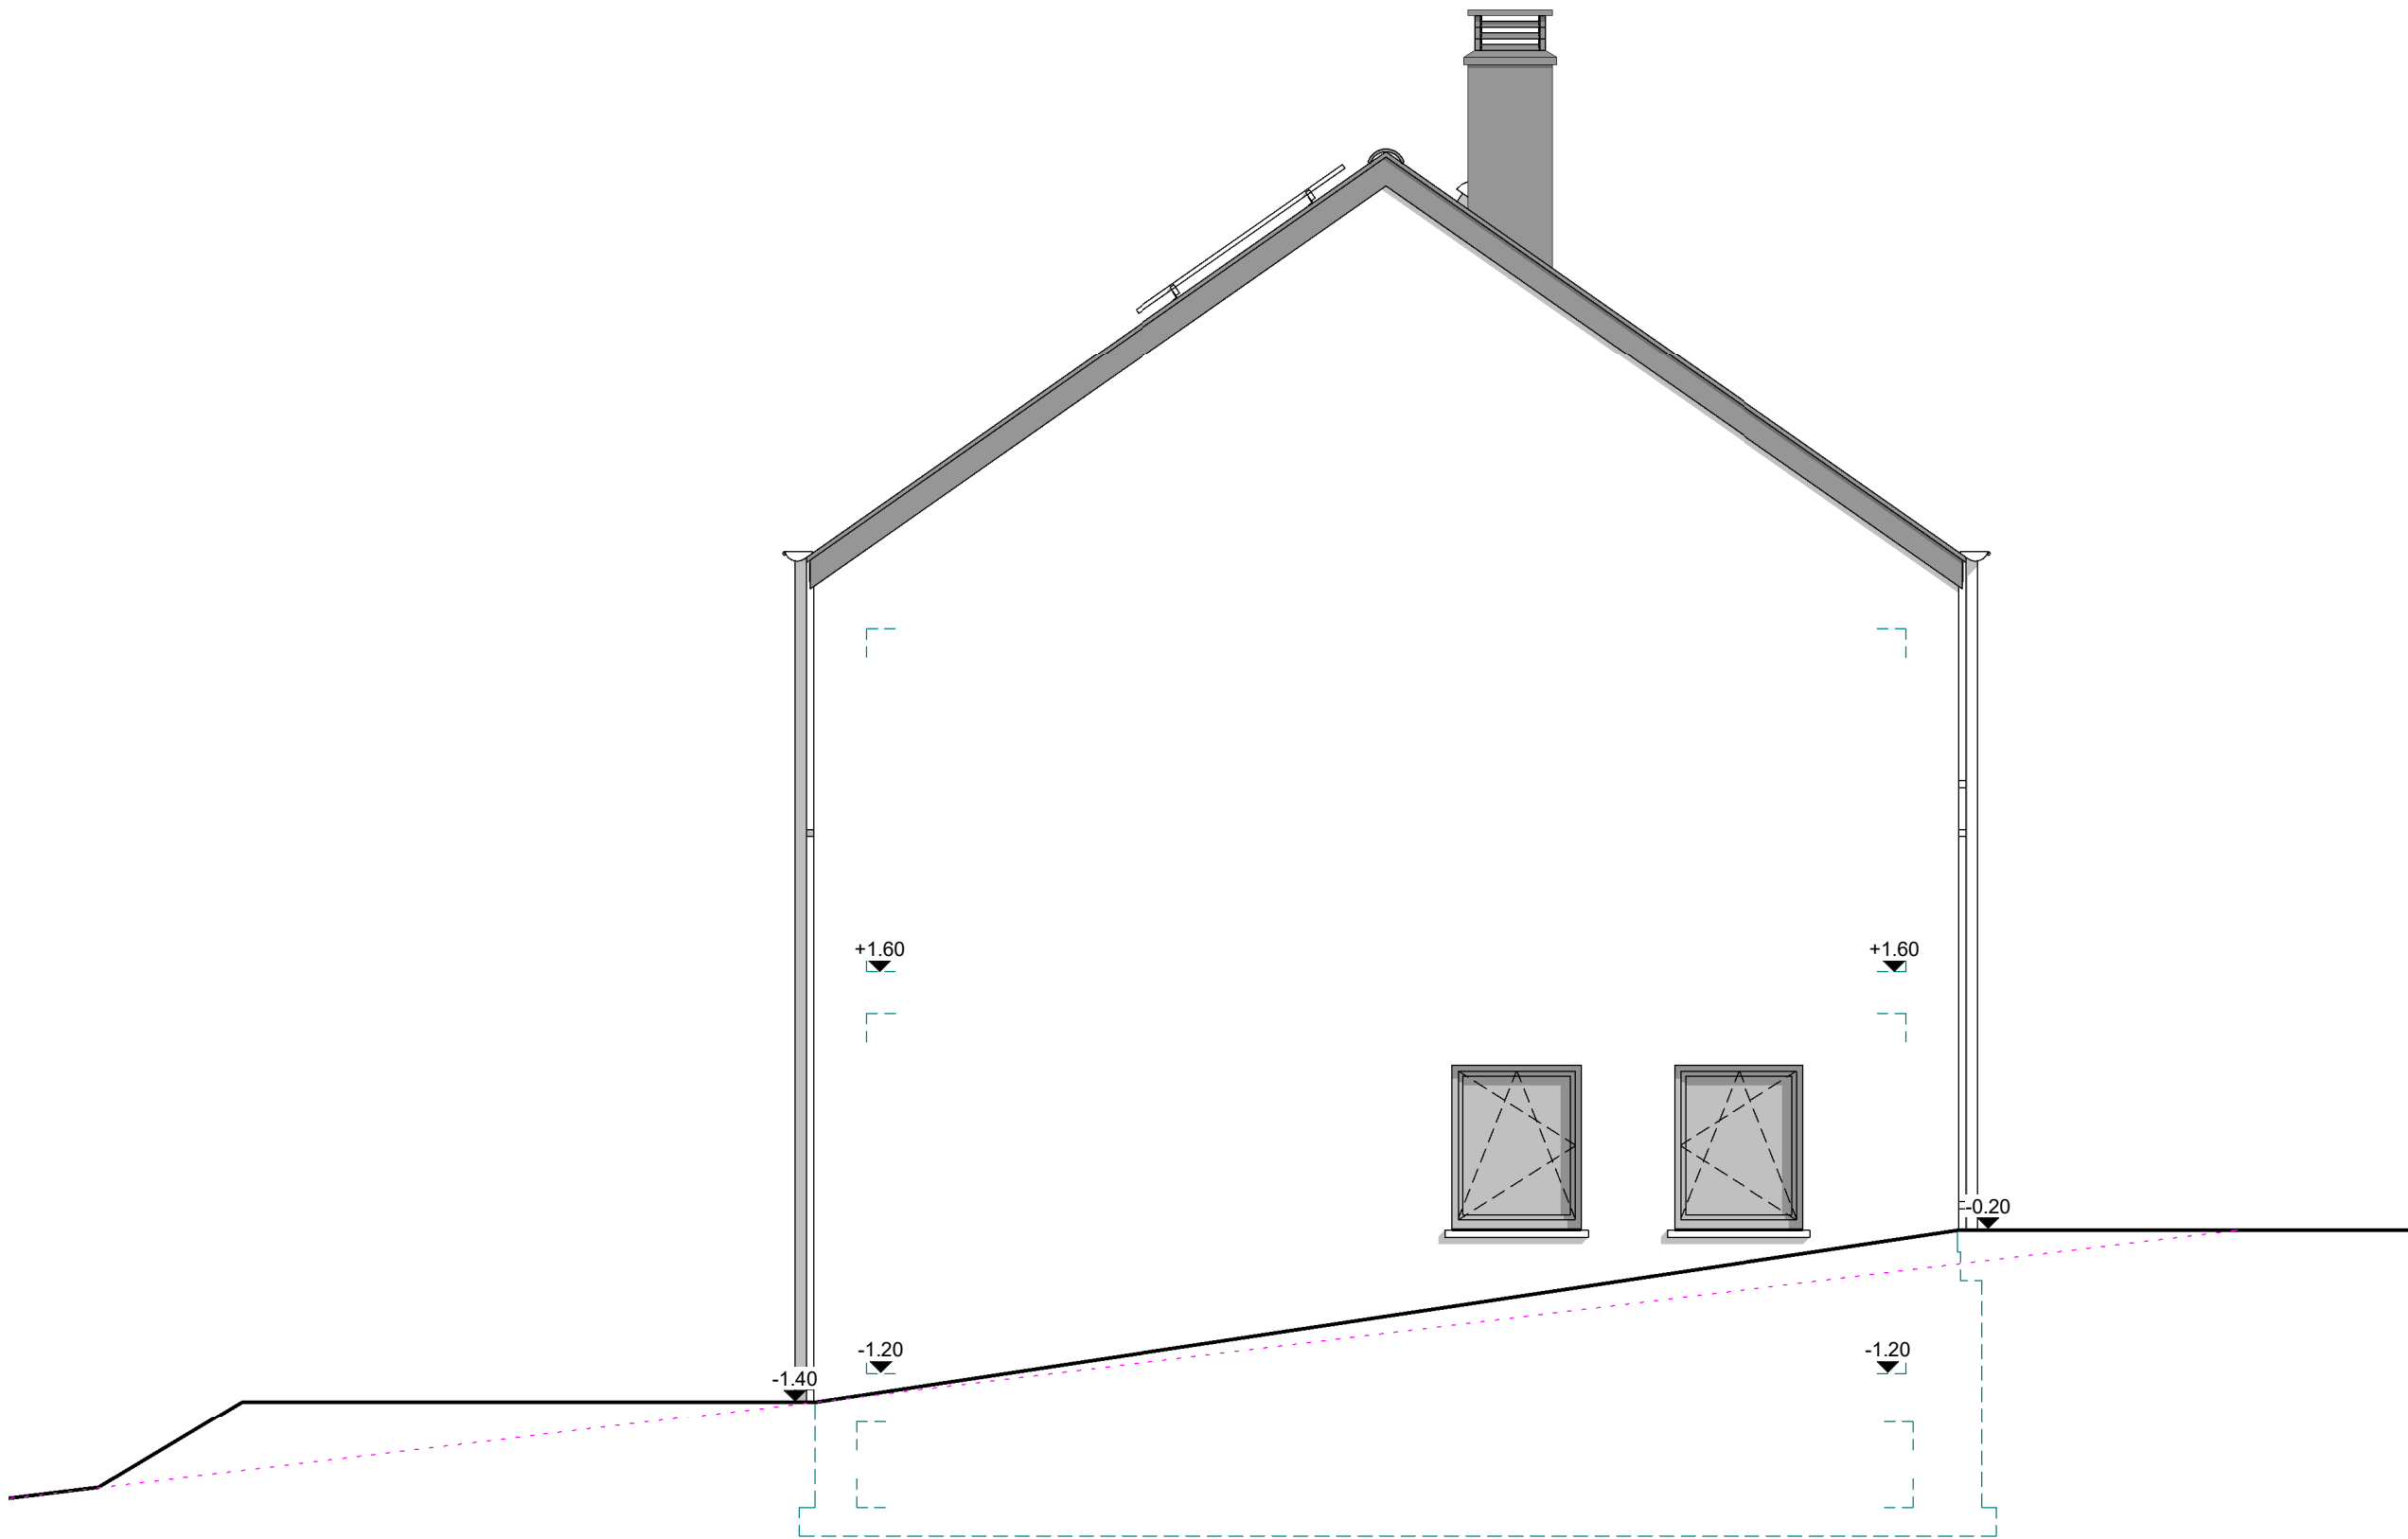

PIGNON GAUCHE



AP-01- 220581/VLOG/SCLA			
Date :	25/10/2023	Echelle :	1/50

Le présent projet reste la propriété de la S.A. THOMAS & PIRON. Il est protégé par la législation en matière de création et ne peut en aucun cas faire l'objet d'une copie même partielle sans l'autorisation de l'auteur.